


位置図 S=1 : 2500

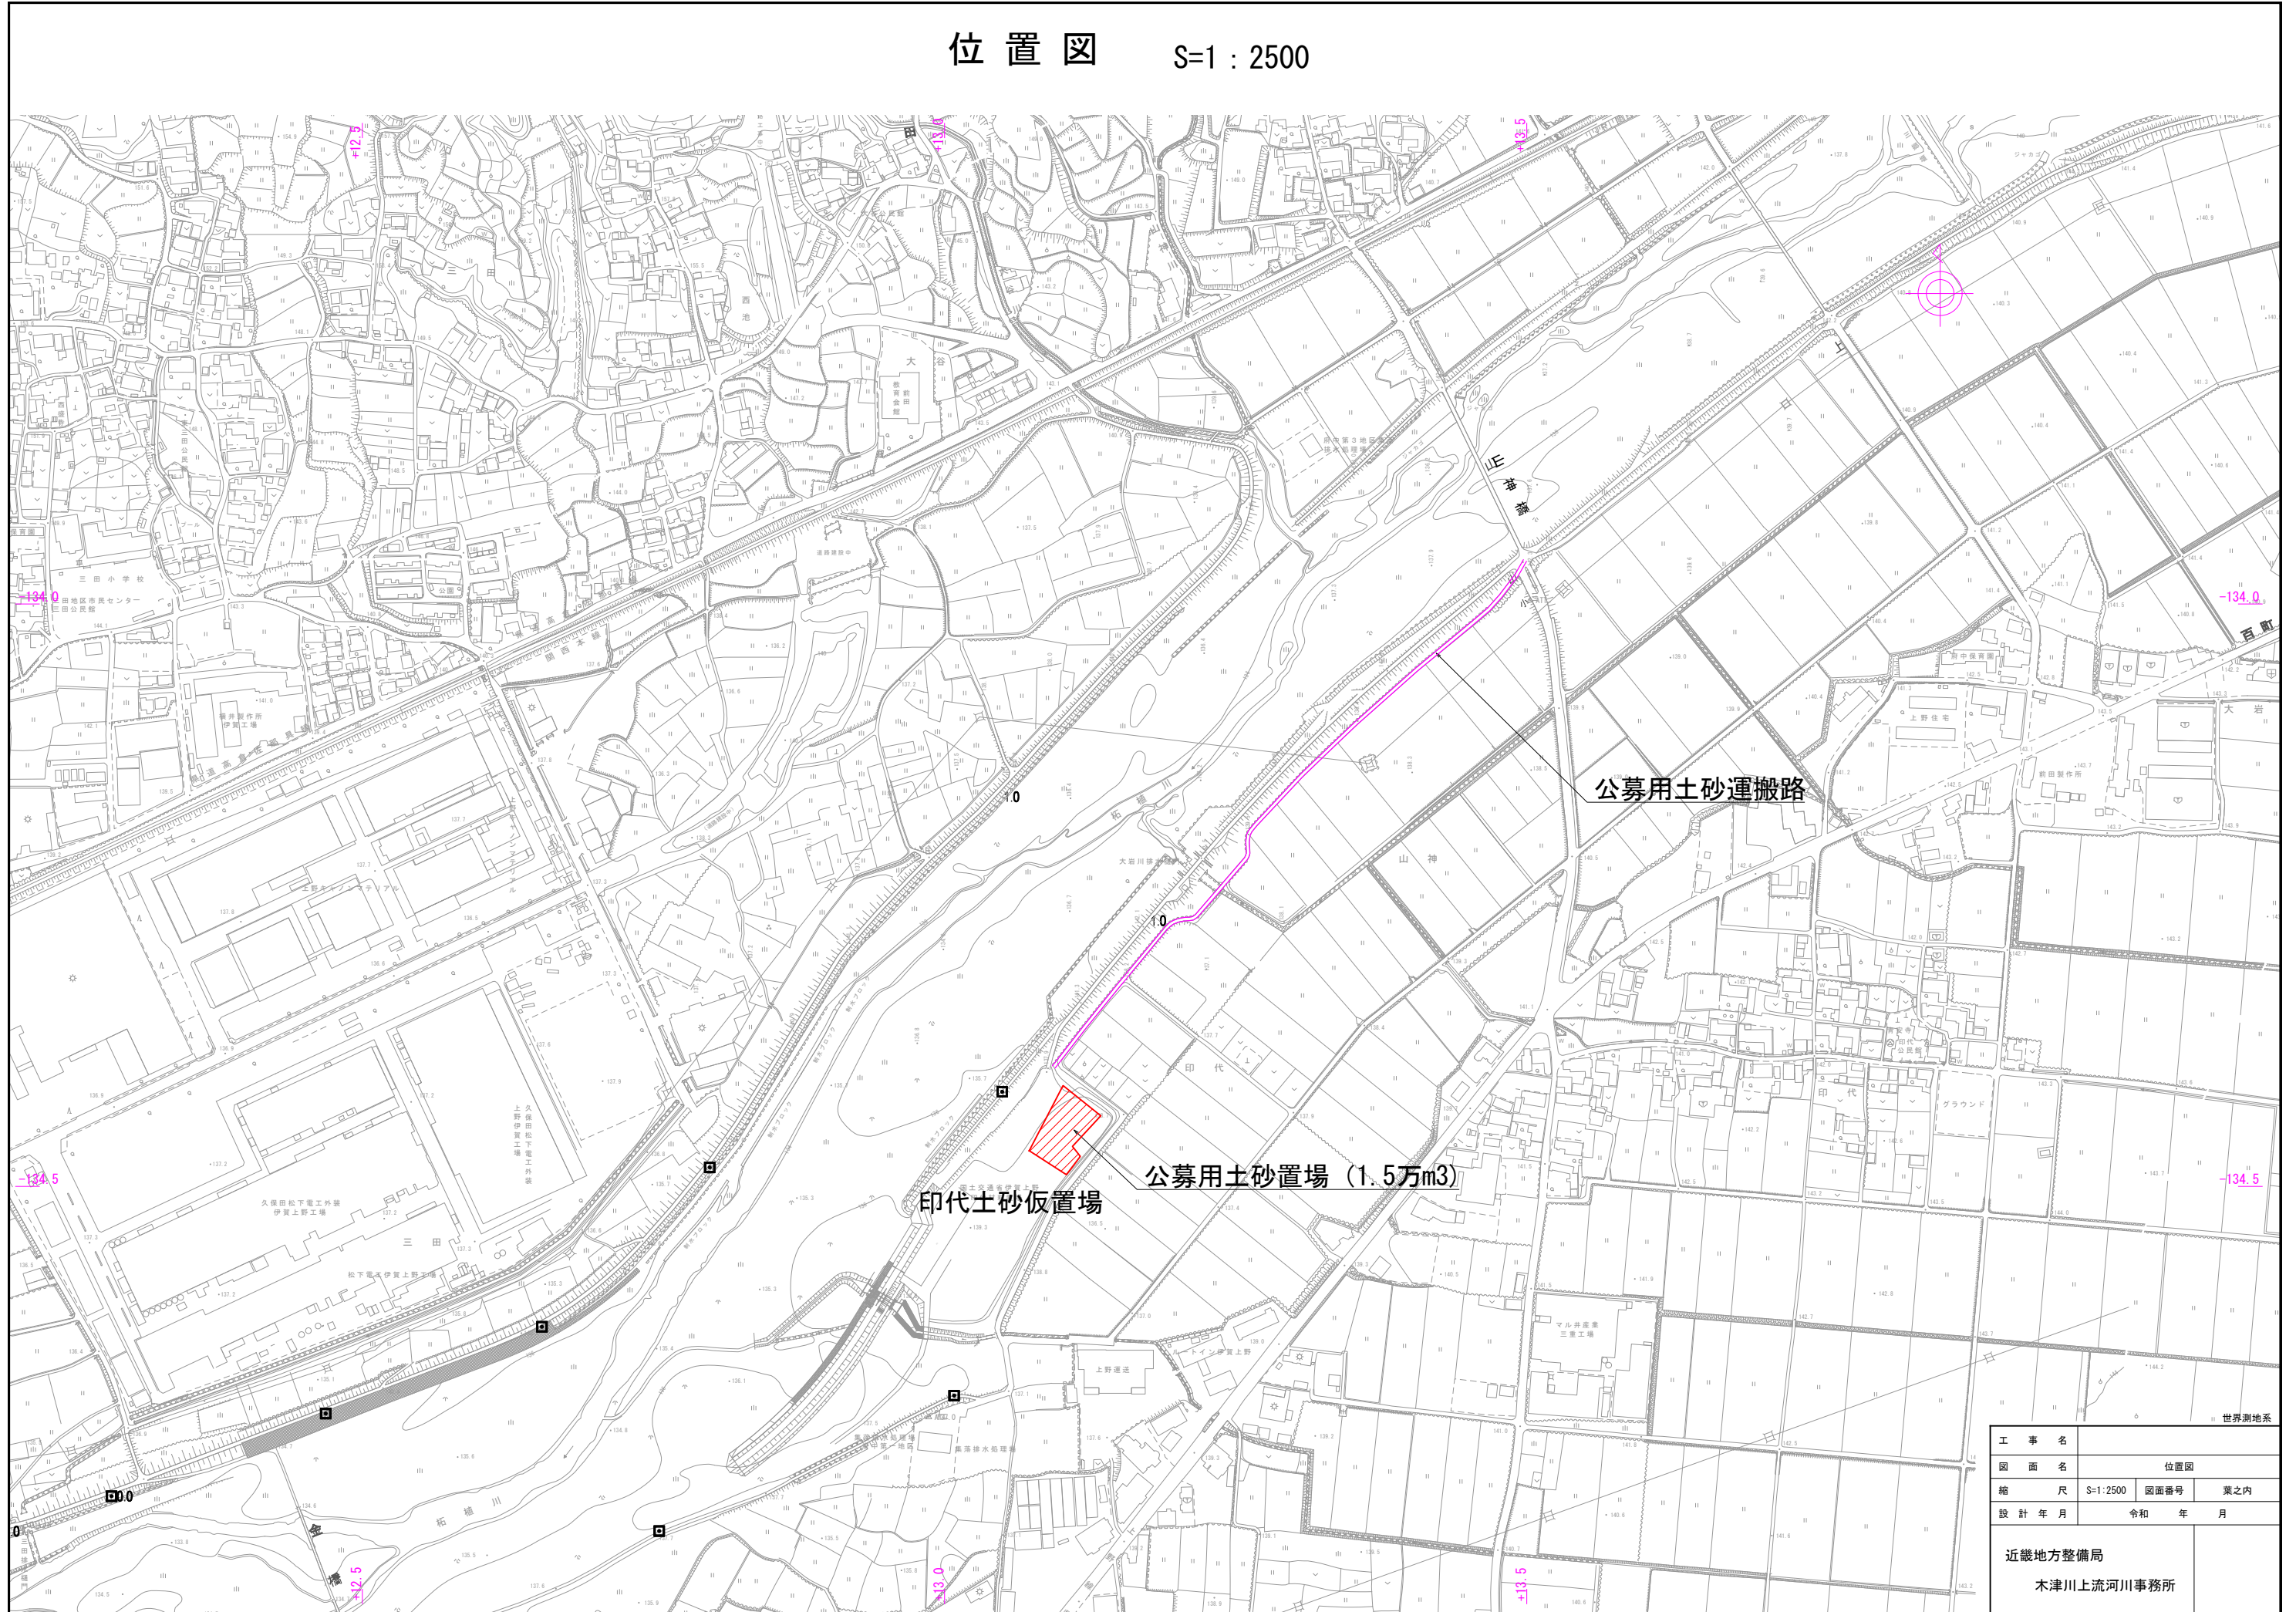


公募用土砂運搬路

印代土砂仮置場

公募用土砂置場 (1.5万m3)

工事名	位置図		
図面名	位置図	図面番号	葉之内
縮尺	S=1:2500	図面番号	葉之内
設計年月	令和	年	月
近畿地方整備局			
木津川上流河川事務所			

平面図 S=1:500

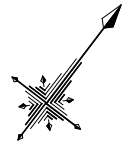

柘植川

公募用土砂置場 15,000m³

印代資材置場

1400mmφコルゲートパイプ
φ1200 L=5000 (2本)
新設(仮設)

仮橋(既設)

集落排水処理場
府中第1地区

印代材料置場
国土交通省伊賀上野

注1) 公募用土砂は現地盤以上の盛土である。

世界測地系

工事名	平面図		
図面名	S=1:500	図面番号	業之内
縮尺	令和	年	月
設計年月	近畿地方整備局 木津川上流河川事務所		