

図1 位置図



一般国道25号
(名阪国道)

高峰サービスエリア

大和郡山市

奈良市

大阪方面

天理市

名古屋方面

図2 上空写真



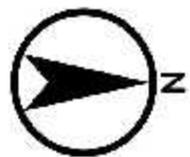


図3 施設配置図


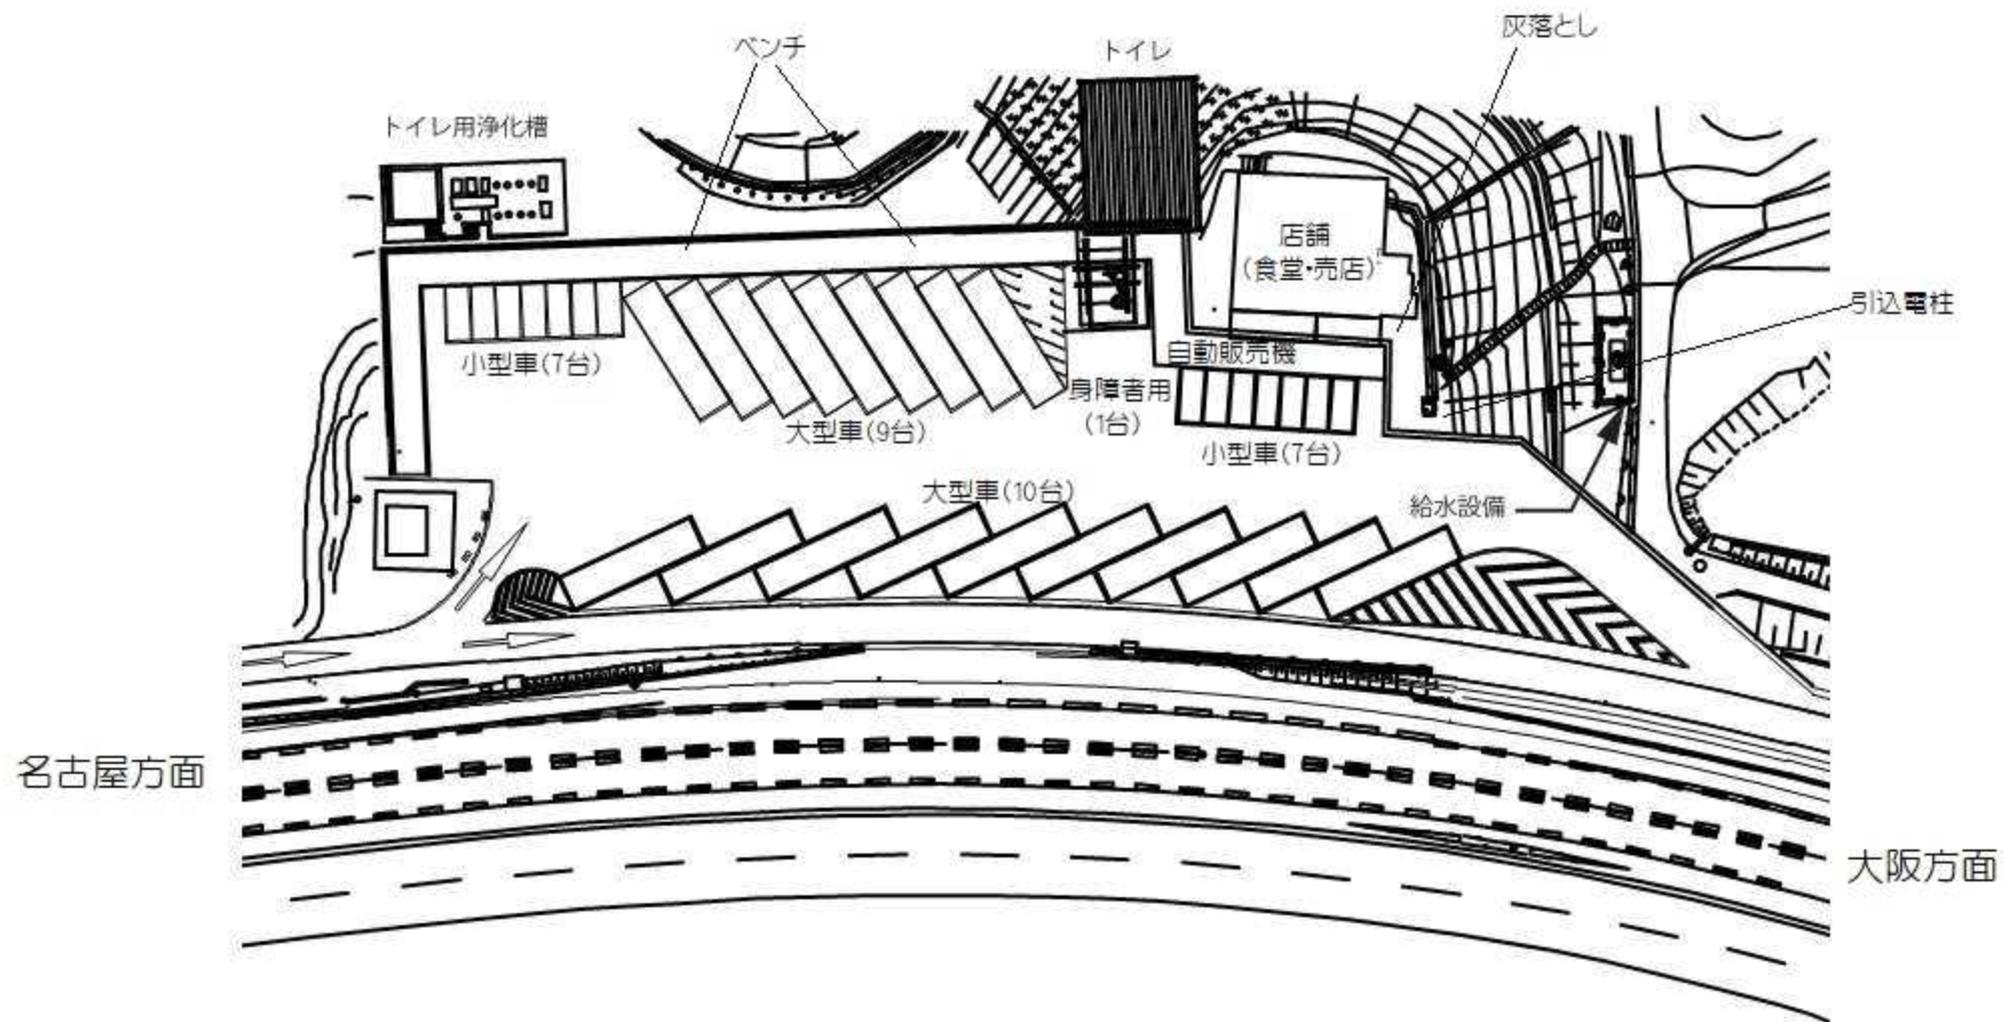


図4 現況建物平面図

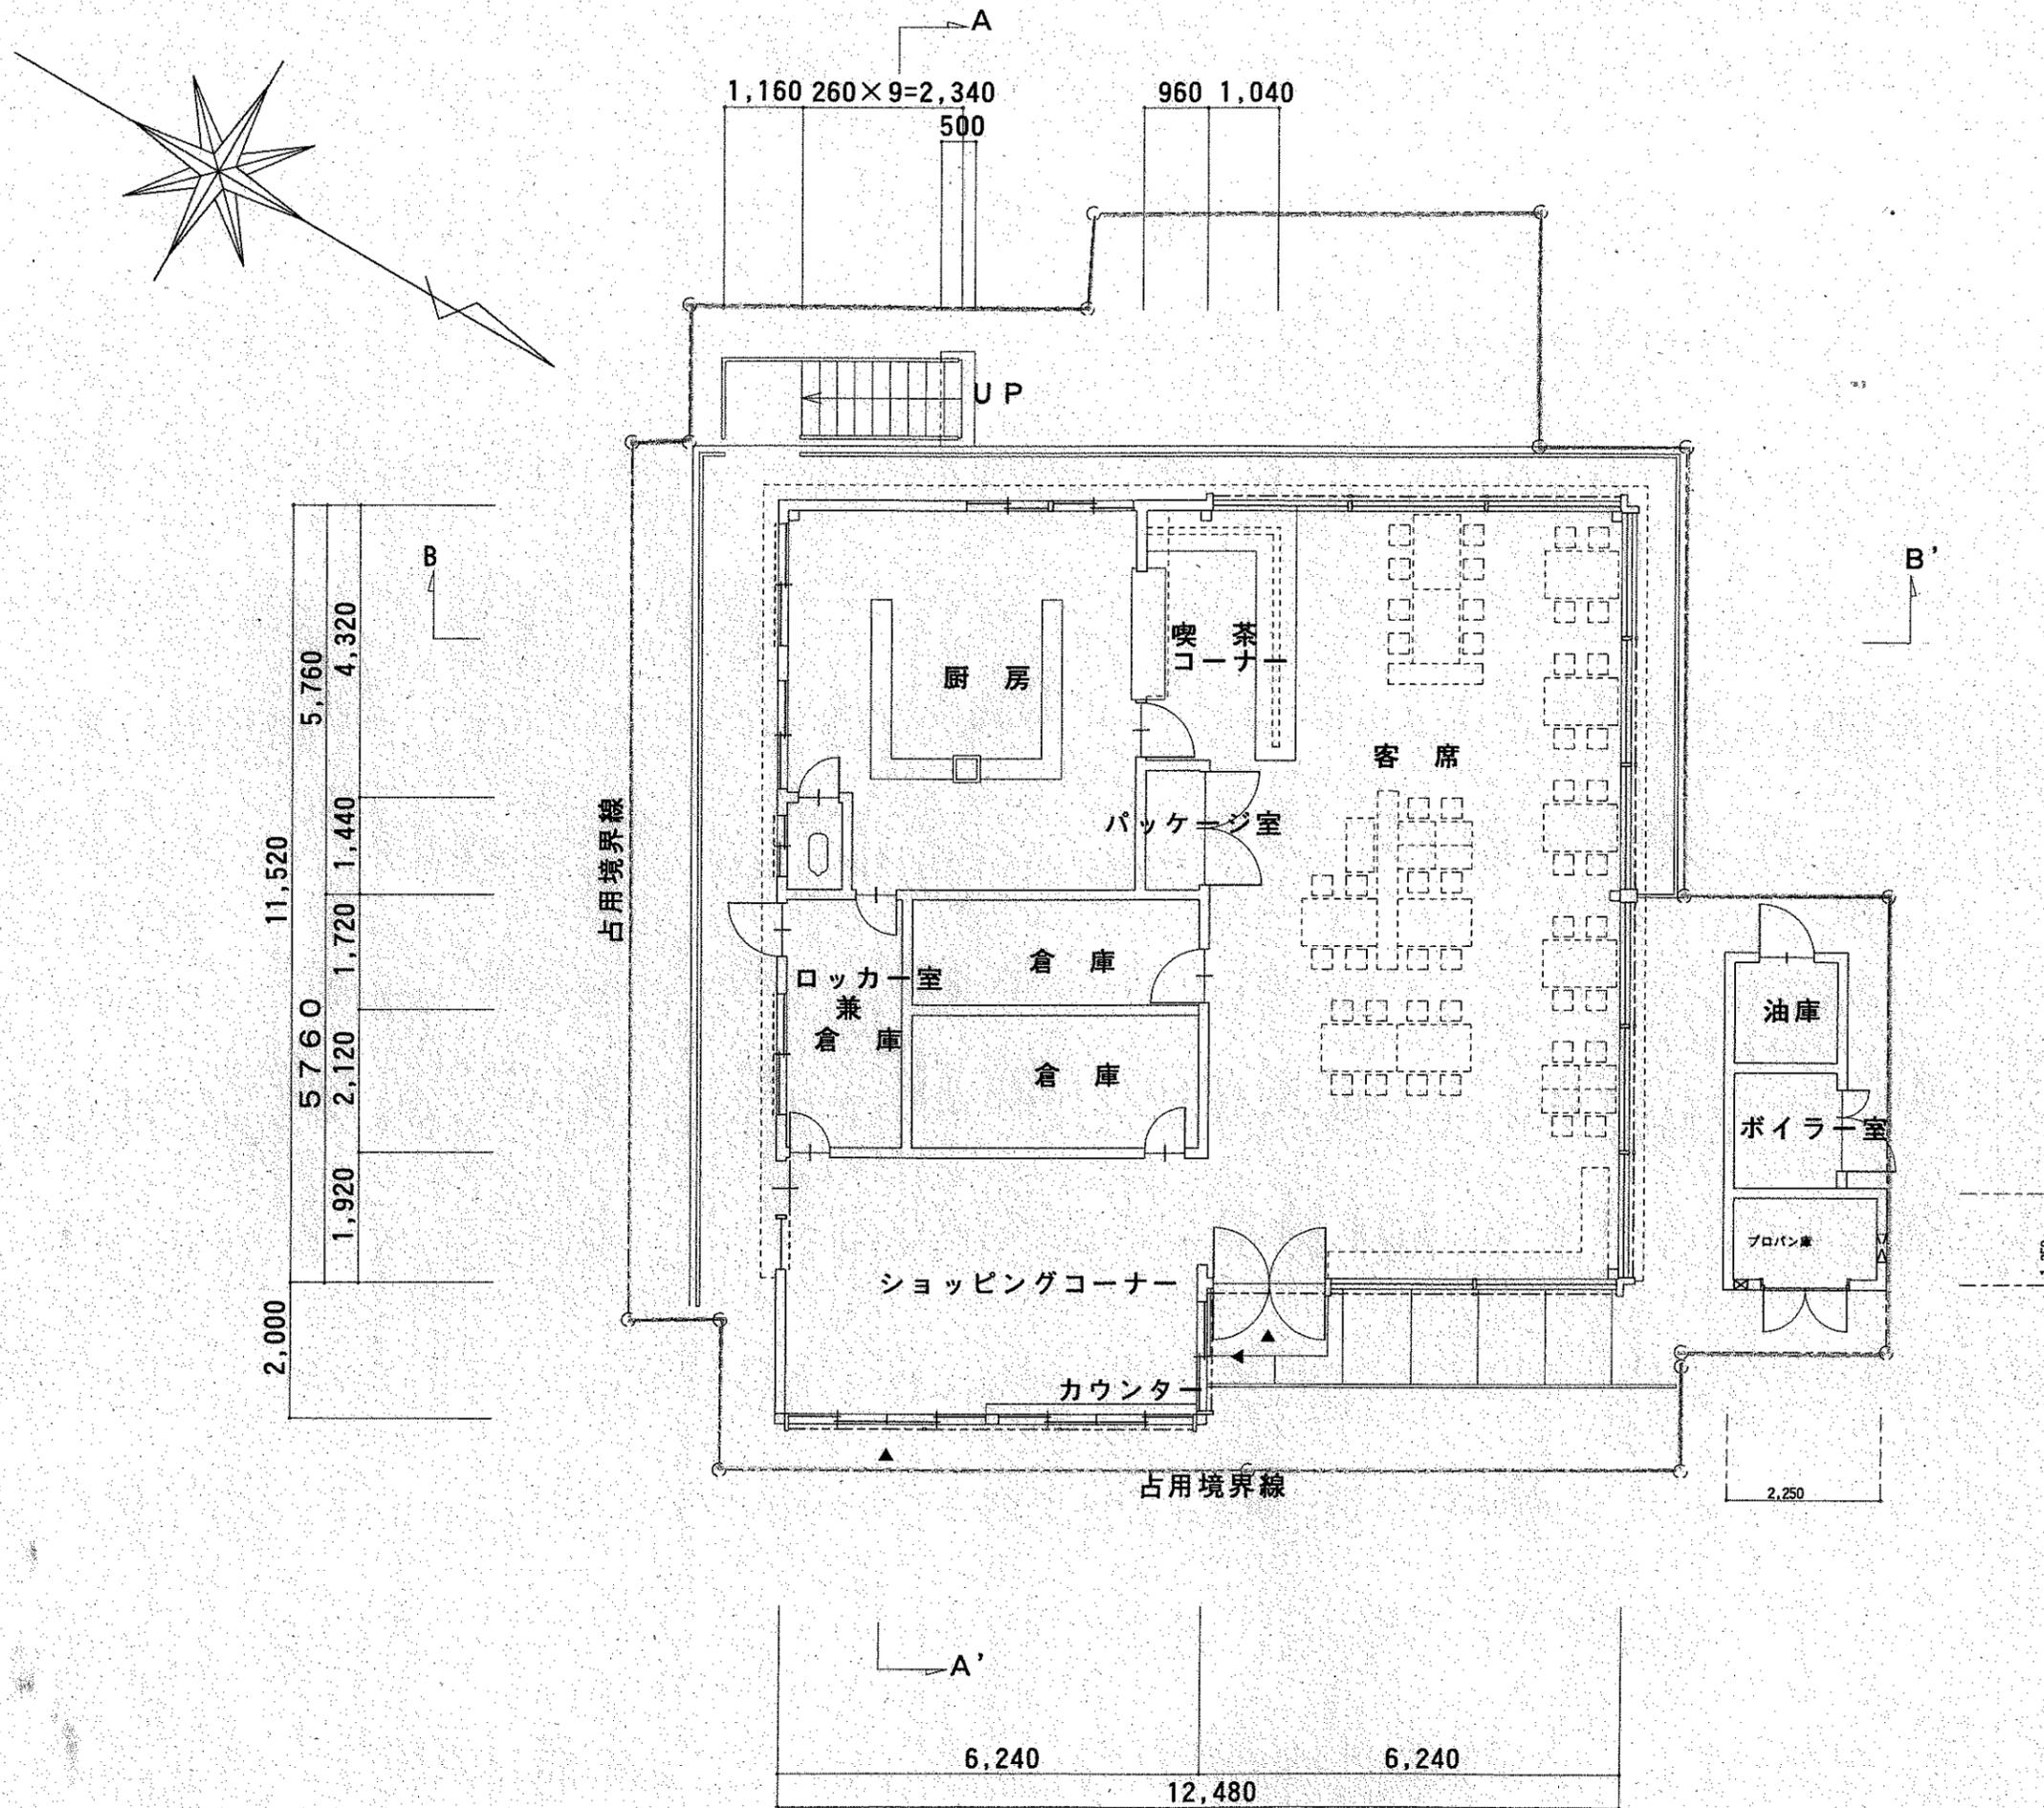


平面図 S = 1 : 100


エリア名	名阪国道 高峠SA (下り線)	
図面名	レストラン、アパレル棟	縮尺 1/100
	平面図	図面番号 9/11
		平成19年3月
財団法人 高速道路交流推進財団		



図5 占用面積求積図

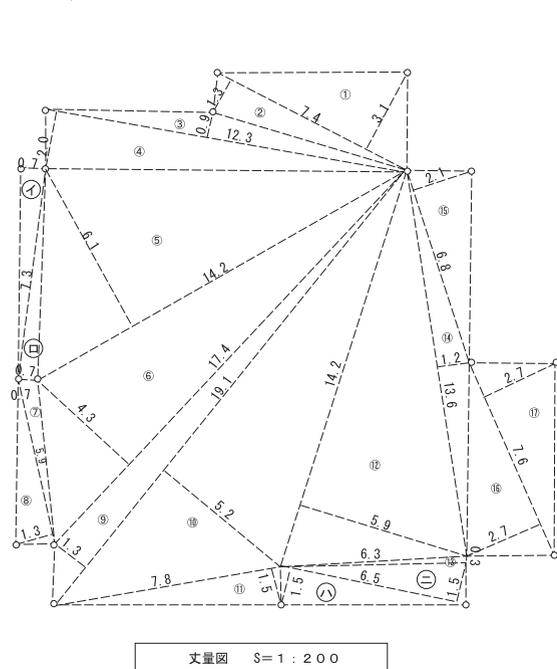

丈量図 S=1:200

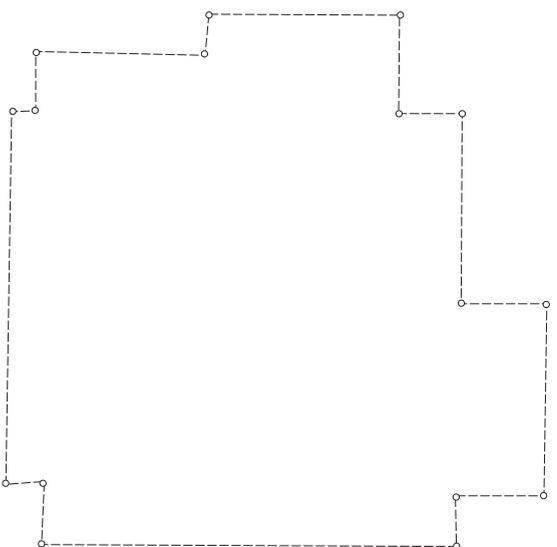

丈量図 S=1:200

建 物

番号	底 辺	高 さ	倍面積
1	7.4	3.1	22.94
2	7.4	1.3	9.62
3	12.3	0.9	11.07
4	12.3	2.0	24.60
5	14.2	6.1	86.62
6	17.4	4.3	74.82
7	5.9	0.7	4.13
8	5.9	1.3	7.67
9	19.1	1.3	24.83
10	19.1	5.2	99.32
11	7.8	1.5	11.70
12	14.2	5.9	83.78
13	6.3	0.3	1.89
14	13.6	1.2	16.32
15	6.8	2.1	14.28
16	7.6	2.7	20.52
17	7.6	2.7	20.52
合 計			534.63
1 / 2			267.315
面積 (㎡)			267.31

日 除 け

番号	底 辺	高 さ	倍面積
イ	7.3	0.7	5.11
ロ	7.3	0.7	5.11
ハ	6.5	1.5	9.75
ニ	6.5	1.5	9.75
合 計			29.72
1 / 2			14.86
面積 (㎡)			14.86



建 物	267.31
日除け	14.86
占用面積 (㎡)	282.17


エリア名	名阪国道 高峰SA (下り線)		
図面名	丈量図	縮尺	1/200
		図面番号	11/11
平成19年3月			
財団法人 高速道路交流推進財団			



図 6

現況トイレ平面図

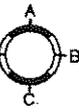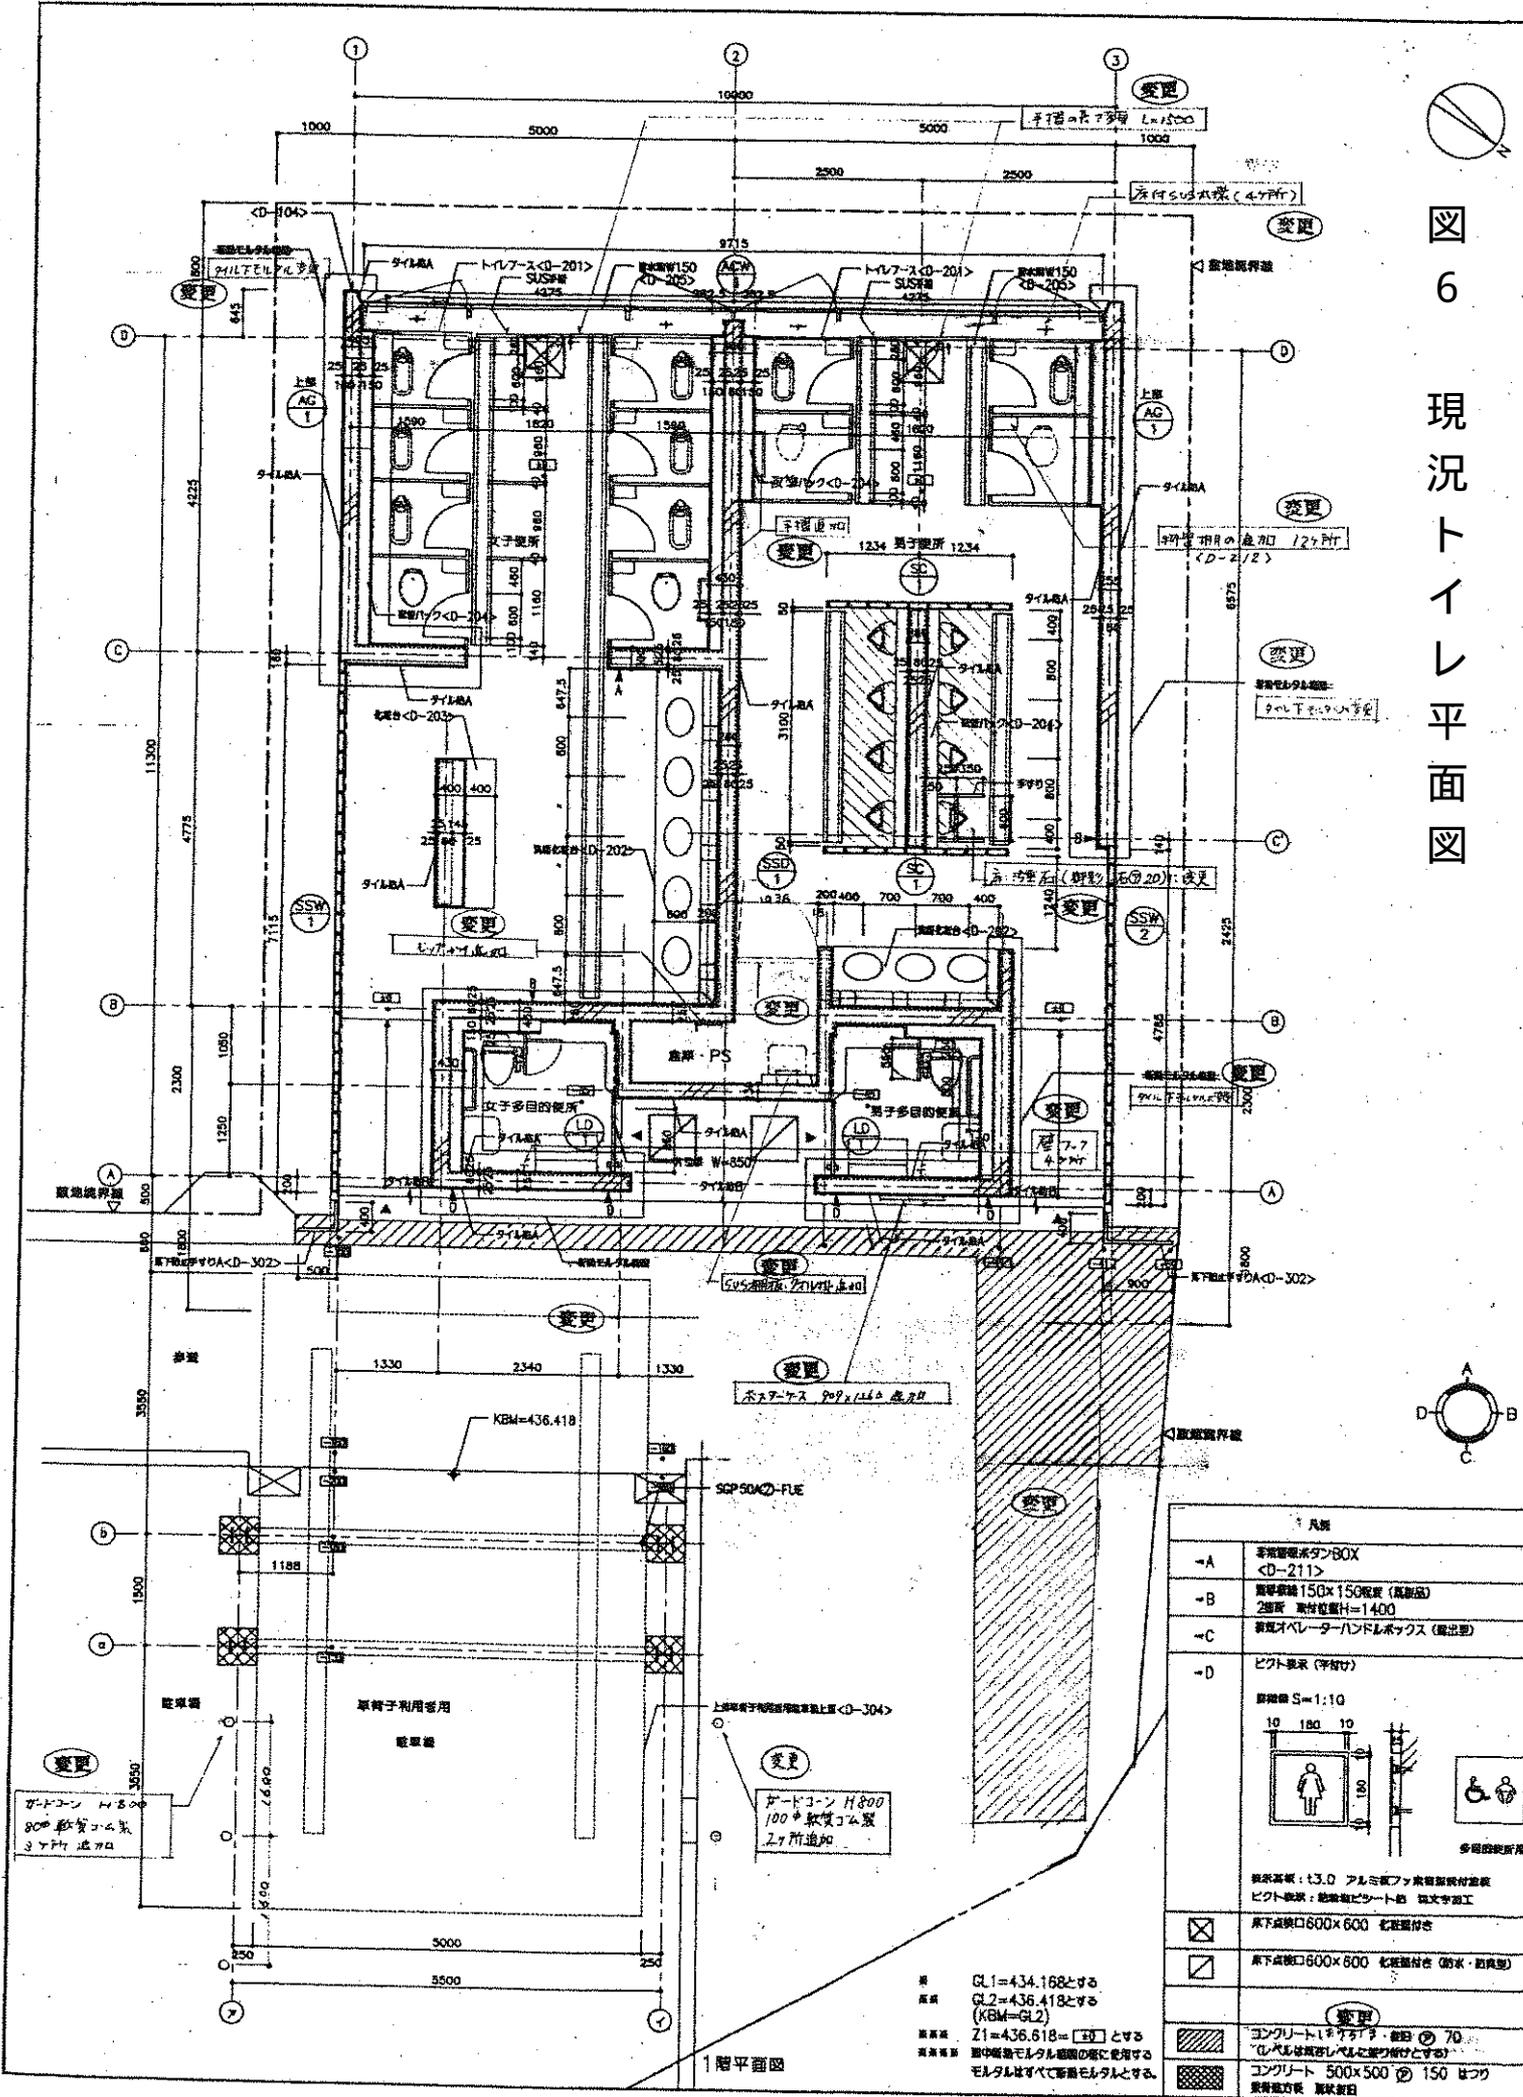


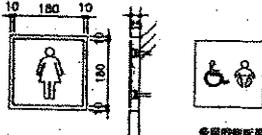凡例	
-A	手洗用紙付タワシBOX <D-211>
-B	鏡枠幅150×150程度 (既製品) 2面所 取付幅幅H=1400
-C	洗面台ペレーターハンドルボックス (既製品)
-D	ピクト表示 (字付付) 図面幅 S=1:10 
☒	床下点検口600×600 化粧蓋付
☑	床下点検口600×800 化粧蓋付 (防水・防臭型)
■	コンクリート 1000×1000 厚 70 (仕上げは床仕上げと同一とする)
■	コンクリート 500×500 厚 150 はつ 型枠直取 既設直取


※ GL1=434.168とする
 床高 GL2=436.418とする
 (KBM=GL2)
 床高 Z1=436.618= [H] とする
 ※床高 既設コンクリート基礎の高さに従う
 ※モルタルはすべて新築モルタルとする。

1階平面図

北立面図

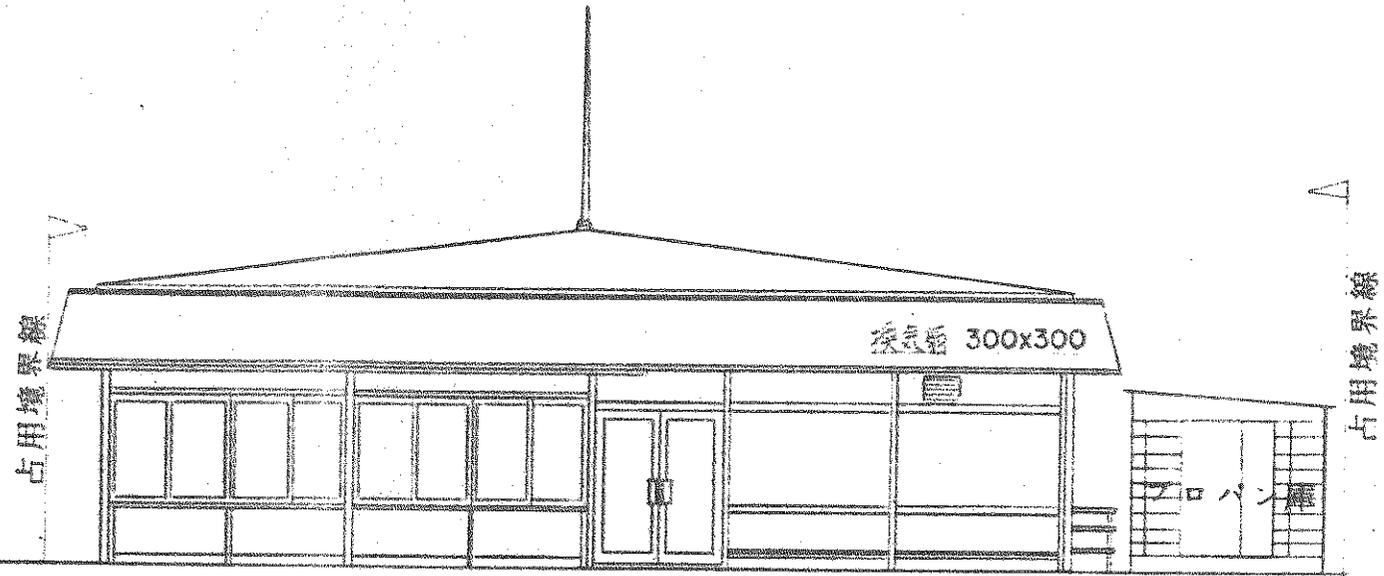


南立面图

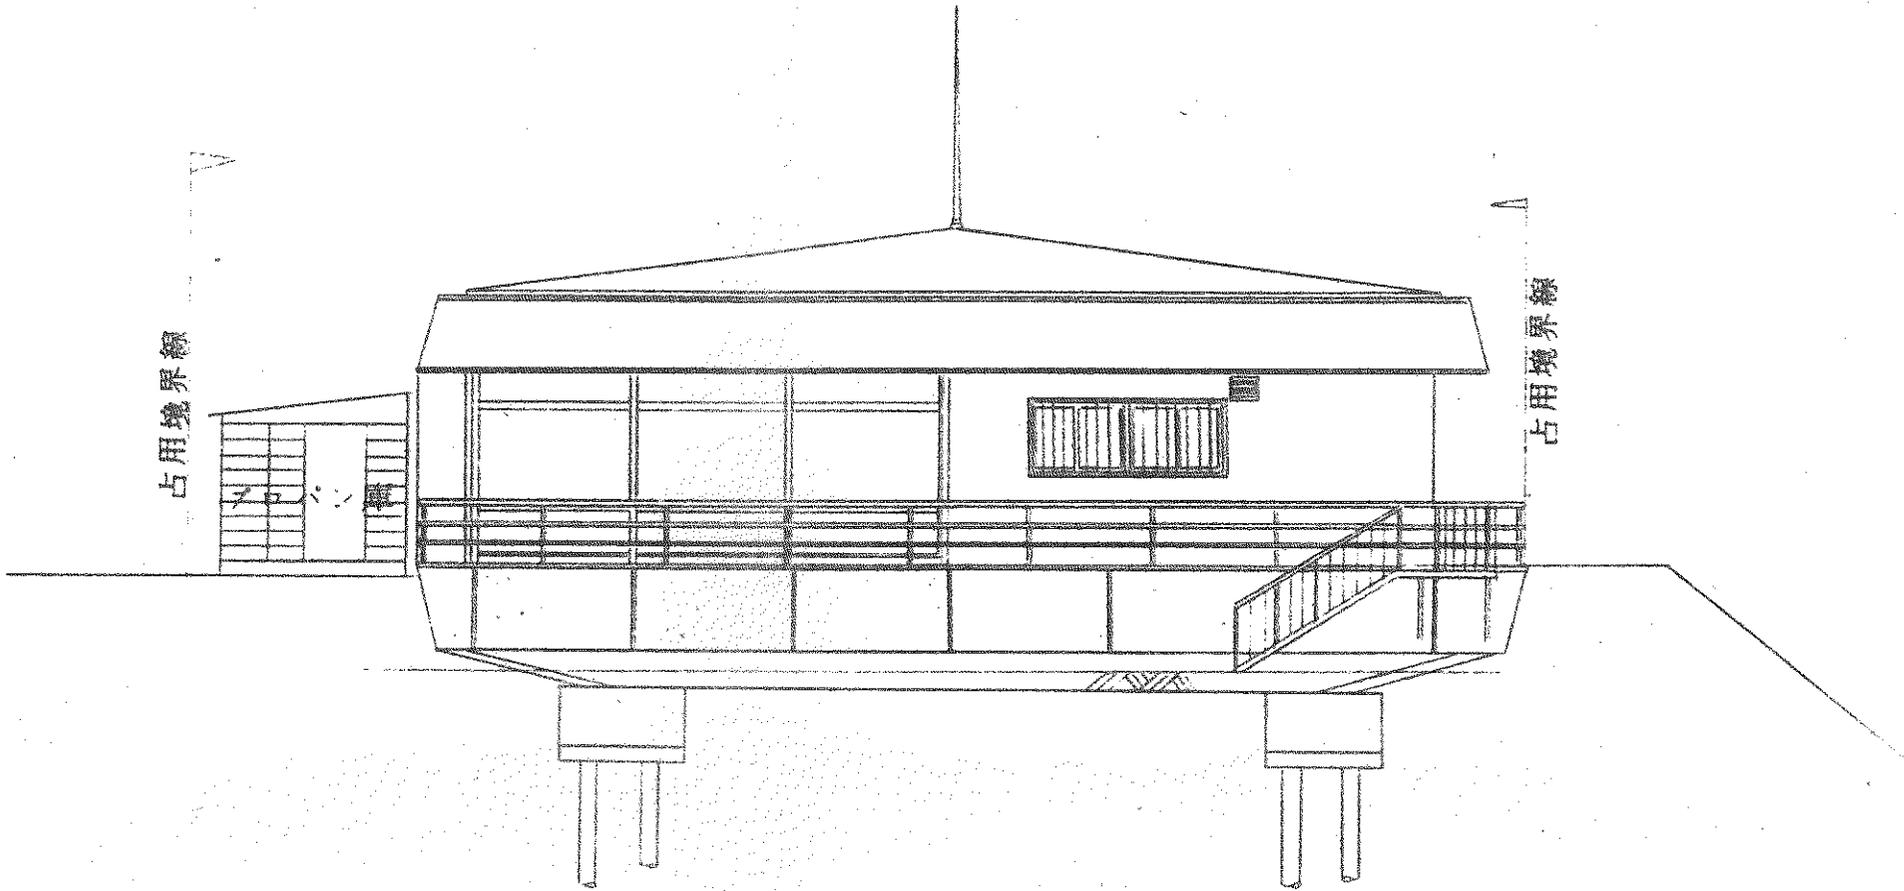


東立面圖

占用境界線

占用境界線

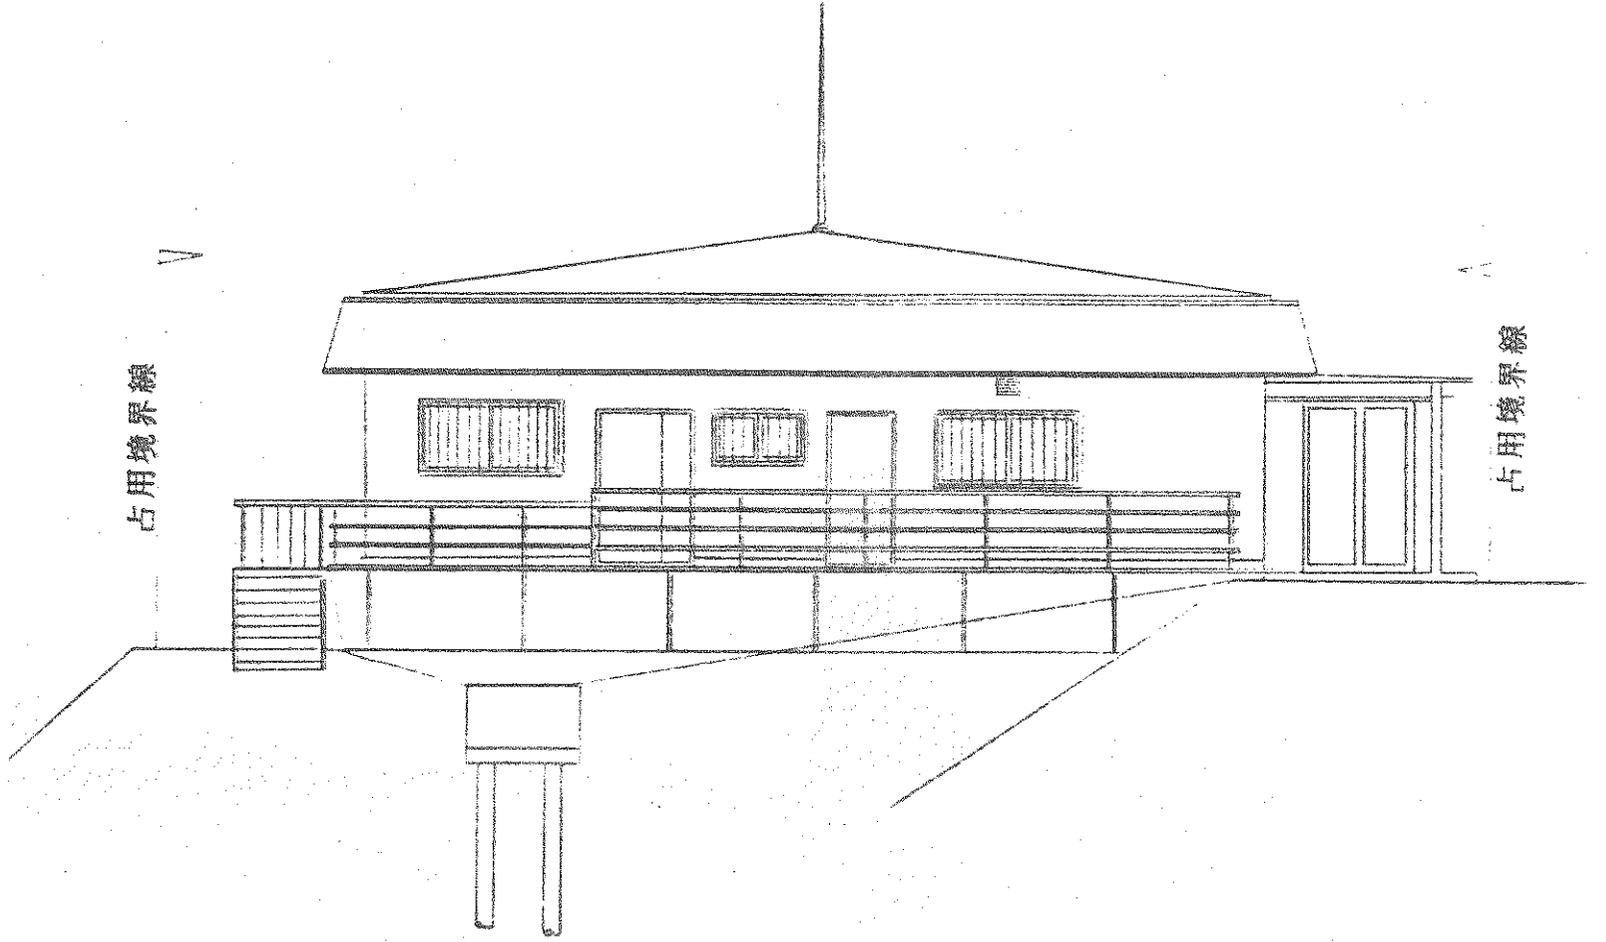

西 立 面 図

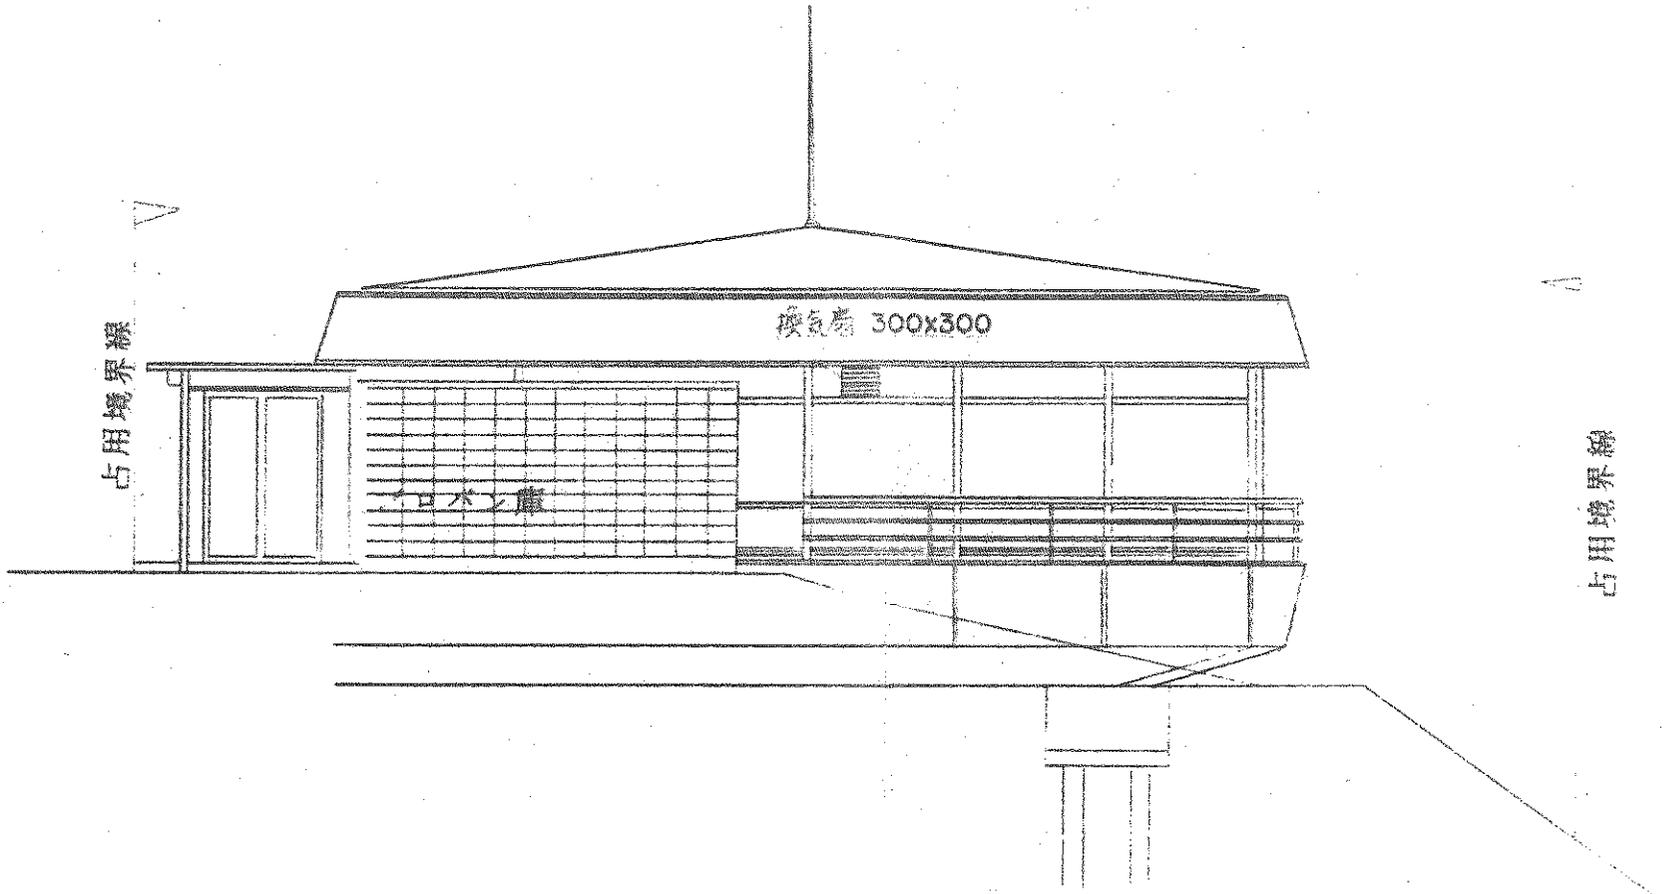

占用境界線

換気扇 300x300

ロボット庫

占用境界線

断面図

