

加古川水系砂利等の採取に関する審査基準総括表

総括表 様式－１ 規制の方針

(水系名:加古川)

種別	河川名	計画	方針	起点	終点km	延長km	保安区域(m) ※別添平面図のとおり						掘削基準河床及び掘削基準断面 ※別添断面図 横断面表示のとおり	方針の理由等
							堤防	護岸	床固	橋梁	取水堰			
幹川	加古川	規制	禁止	河口	3/700	3.70	50	30		鉄道橋上下流500 橋梁上下流200	取水堰 上下流200			干潟及び塩沼地植物群落の 保全を図る必要があることか ら採取不可
		規制	規制	3/700	7/000	3.30	50	30		橋梁上下流200	取水堰 上下流200			堆積傾向がみられない区間につ いては採取不可
		規制	禁止	7/000	7/600	0.60	50	30						わんど・たまりの保全を図る必 要があることから採取不可
		規制	規制	7/600	7/800	0.20	50	30						堆積傾向であることから採 取可能
		規制	禁止	7/800	9/000	1.20	50	30						水際植生の保全を図る必要 があることから採取不可
		規制	規制	9/000	9/700	0.70	50	30		橋梁上下流200				堆積傾向であることから採 取可能
		規制	禁止	9/700	10/200	0.50	50	30						わんど・たまりの保全を図る必 要があることから採取不可
		規制	規制	10/200	10/400	0.20	50	30						堆積傾向であることから採 取可能
		規制	禁止	10/400	11/100	0.70	50	30						わんど・たまりの保全を図る必 要があることから採取不可
		規制	規制	11/100	15/000	3.90	50	30		鉄道橋上下流500 橋梁上下流200				堆積傾向がみられない区間につ いては採取不可
		規制	禁止	15/000	16/000	1.00	50	30						河畔林の保全を図る必要があ ることから採取不可
		規制	規制	16/000	24/000	8.00	50 30	30 20		鉄道橋上下流500 橋梁上下流200				堆積傾向がみられない区間につ いては採取不可

[illegible]


種別	河川名	計画	方針	起点	終点km	延長km	保安区域(m) ※別添平面図のとおり						掘削基準河床及び掘削基準断面 ※別添断面図 横断面表示のとおり	方針の理由等
							堤防	護岸	床固	橋梁	取水堰			
支川	万願寺川	規制	規制	加古川合流点	1/000	1.00	30	20		鉄道橋上下流500 橋梁上下流150	取水堰 上下流150			堆積傾向であることから採取可能
		規制	禁止	1/000	1/500	0.50	30	20						水際植生の保全を図る必要があることから採取不可
		規制	規制	1/500	2/500	1.00	30	20						堆積傾向がみられない区間については採取不可
		規制	禁止	2/500	3/060	0.56	30	20						水際植生の保全を図る必要があることから採取不可
支川	東条川	規制	規制	加古川合流点	0/750	0.75	20	10						堆積傾向がみられない区間については採取不可
		規制	禁止	0/750	1/050	0.30	20	10			取水堰 上下流100			水際植生の保全を図る必要があることから採取不可
		規制	規制	1/050	1/250	0.20	20	10		橋梁上下流100	取水堰 上下流100			堆積傾向であることから採取可能
		規制	禁止	1/250	1/550	0.30	20	10						水際植生の保全を図る必要があることから採取不可
		規制	規制	1/550	2/050	0.50	20	10		橋梁上下流100				堆積傾向であることから採取可能
河川計						41.38								

総括表 様式-2 採取可能量等及び年次計画


(千m3)

種別	河川名	起点	終点	延長 (km)	掘削 可能量	採取 可能量	年次計画	R07	R08	R09	R10	R11	計	備考
幹川	加古川	3/700	7/000	3.30	281.5	281.5	許可又は許可の予定量	56.3	56.3	56.3	56.3	56.3	281.5	
							採取可能量中の許可又は許可の予定量	56.3	56.3	56.3	56.3	56.3	281.5	
							流下予想量	—	—	—	—	—	—	
		7/600	7/800	0.20	2.0	2.0	許可又は許可の予定量	0.4	0.4	0.4	0.4	0.4	2.0	
							採取可能量中の許可又は許可の予定量	0.4	0.4	0.4	0.4	0.4	2.0	
							流下予想量	—	—	—	—	—	—	
		9/000	9/700	0.70	22.6	22.6	許可又は許可の予定量	4.5	4.5	4.5	4.5	4.6	22.6	
							採取可能量中の許可又は許可の予定量	4.5	4.5	4.5	4.5	4.6	22.6	
							流下予想量	—	—	—	—	—	—	
		10/200	10/400	0.20	8.8	8.8	許可又は許可の予定量	1.8	1.8	1.8	1.8	1.6	8.8	
							採取可能量中の許可又は許可の予定量	1.8	1.8	1.8	1.8	1.6	8.8	
							流下予想量	—	—	—	—	—	—	
		11/100	15/000	3.90	43.5	43.5	許可又は許可の予定量	8.7	8.7	8.7	8.7	8.7	43.5	
							採取可能量中の許可又は許可の予定量	8.7	8.7	8.7	8.7	8.7	43.5	
							流下予想量	—	—	—	—	—	—	
		16/000	24/000	8.00	73.6	73.6	許可又は許可の予定量	14.7	14.7	14.7	14.7	14.8	73.6	
							採取可能量中の許可又は許可の予定量	14.7	14.7	14.7	14.7	14.8	73.6	
							流下予想量	—	—	—	—	—	—	
		24/500	25/650	1.15	26.3	26.3	許可又は許可の予定量	5.3	5.3	5.3	5.3	5.1	26.3	
							採取可能量中の許可又は許可の予定量	5.3	5.3	5.3	5.3	5.1	26.3	
							流下予想量	—	—	—	—	—	—	
		26/250	27/100	0.85	75.9	75.9	許可又は許可の予定量	15.2	15.2	15.2	15.2	15.1	75.9	
							採取可能量中の許可又は許可の予定量	15.2	15.2	15.2	15.2	15.1	75.9	
							流下予想量	—	—	—	—	—	—	
		28/300	30/650	2.35	43.5	43.5	許可又は許可の予定量	8.7	8.7	8.7	8.7	8.7	43.5	
							採取可能量中の許可又は許可の予定量	8.7	8.7	8.7	8.7	8.7	43.5	
							流下予想量	—	—	—	—	—	—	
		31/050	31/200	0.15	4.0	4.0	許可又は許可の予定量	0.8	0.8	0.8	0.8	0.8	4.0	
							採取可能量中の許可又は許可の予定量	0.8	0.8	0.8	0.8	0.8	4.0	
							流下予想量	—	—	—	—	—	—	
		32/200	34/850	2.65	0.0	0.0	許可又は許可の予定量	0.0	0.0	0.0	0.0	0.0	0.0	
							採取可能量中の許可又は許可の予定量	0.0	0.0	0.0	0.0	0.0	0.0	
							流下予想量	—	—	—	—	—	—	
		35/450	36/270	0.82	3.0	3.0	許可又は許可の予定量	0.6	0.6	0.6	0.6	0.6	3.0	
							採取可能量中の許可又は許可の予定量	0.6	0.6	0.6	0.6	0.6	3.0	
							流下予想量	—	—	—	—	—	—	







種別	河川名	起点	終点	延長 (km)	掘削 可能量	採取 可能量	年次計画	R07	R08	R09	R10	R11	計	備考
支川	万願寺川	合流点	1/000	1.00	5.7	5.7	許可又は許可の予定量	1.1	1.1	1.1	1.1	1.3	5.7	
							採取可能量中の許可又は許可の予定量	1.1	1.1	1.1	1.1	1.3	5.7	
							流下予想量	—	—	—	—	—	—	
		1/500	2/500	1.00	5.3	5.3	許可又は許可の予定量	1.1	1.1	1.1	1.1	0.9	5.3	
							採取可能量中の許可又は許可の予定量	1.1	1.1	1.1	1.1	0.9	5.3	
							流下予想量	—	—	—	—	—	—	
支川	東条川	合流点	0/680	0.75	14.0	14.0	許可又は許可の予定量	2.8	2.8	2.8	2.8	2.8	14.0	
							採取可能量中の許可又は許可の予定量	2.8	2.8	2.8	2.8	2.8	14.0	
							流下予想量	—	—	—	—	—	—	
		1/050	1/250	0.20	3.9	3.9	許可又は許可の予定量	0.8	0.8	0.8	0.8	0.7	3.9	
							採取可能量中の許可又は許可の予定量	0.8	0.8	0.8	0.8	0.7	3.9	
							流下予想量	—	—	—	—	—	—	
		1/550	2/050	0.50	0.8	0.8	許可又は許可の予定量	0.2	0.2	0.2	0.2	0.0	0.8	
							採取可能量中の許可又は許可の予定量	0.2	0.2	0.2	0.2	0.0	0.8	
							流下予想量	—	—	—	—	—	—	
総計				km 27.72	千m3 614.4	千m3 614.4	許可又は許可の予定量	123.0	123.0	123.0	123.0	122.4	614.4	
							採取可能量中の許可又は許可の予定量	123.0	123.0	123.0	123.0	122.4	614.4	
							流下予想量	—	—	—	—	—	—	

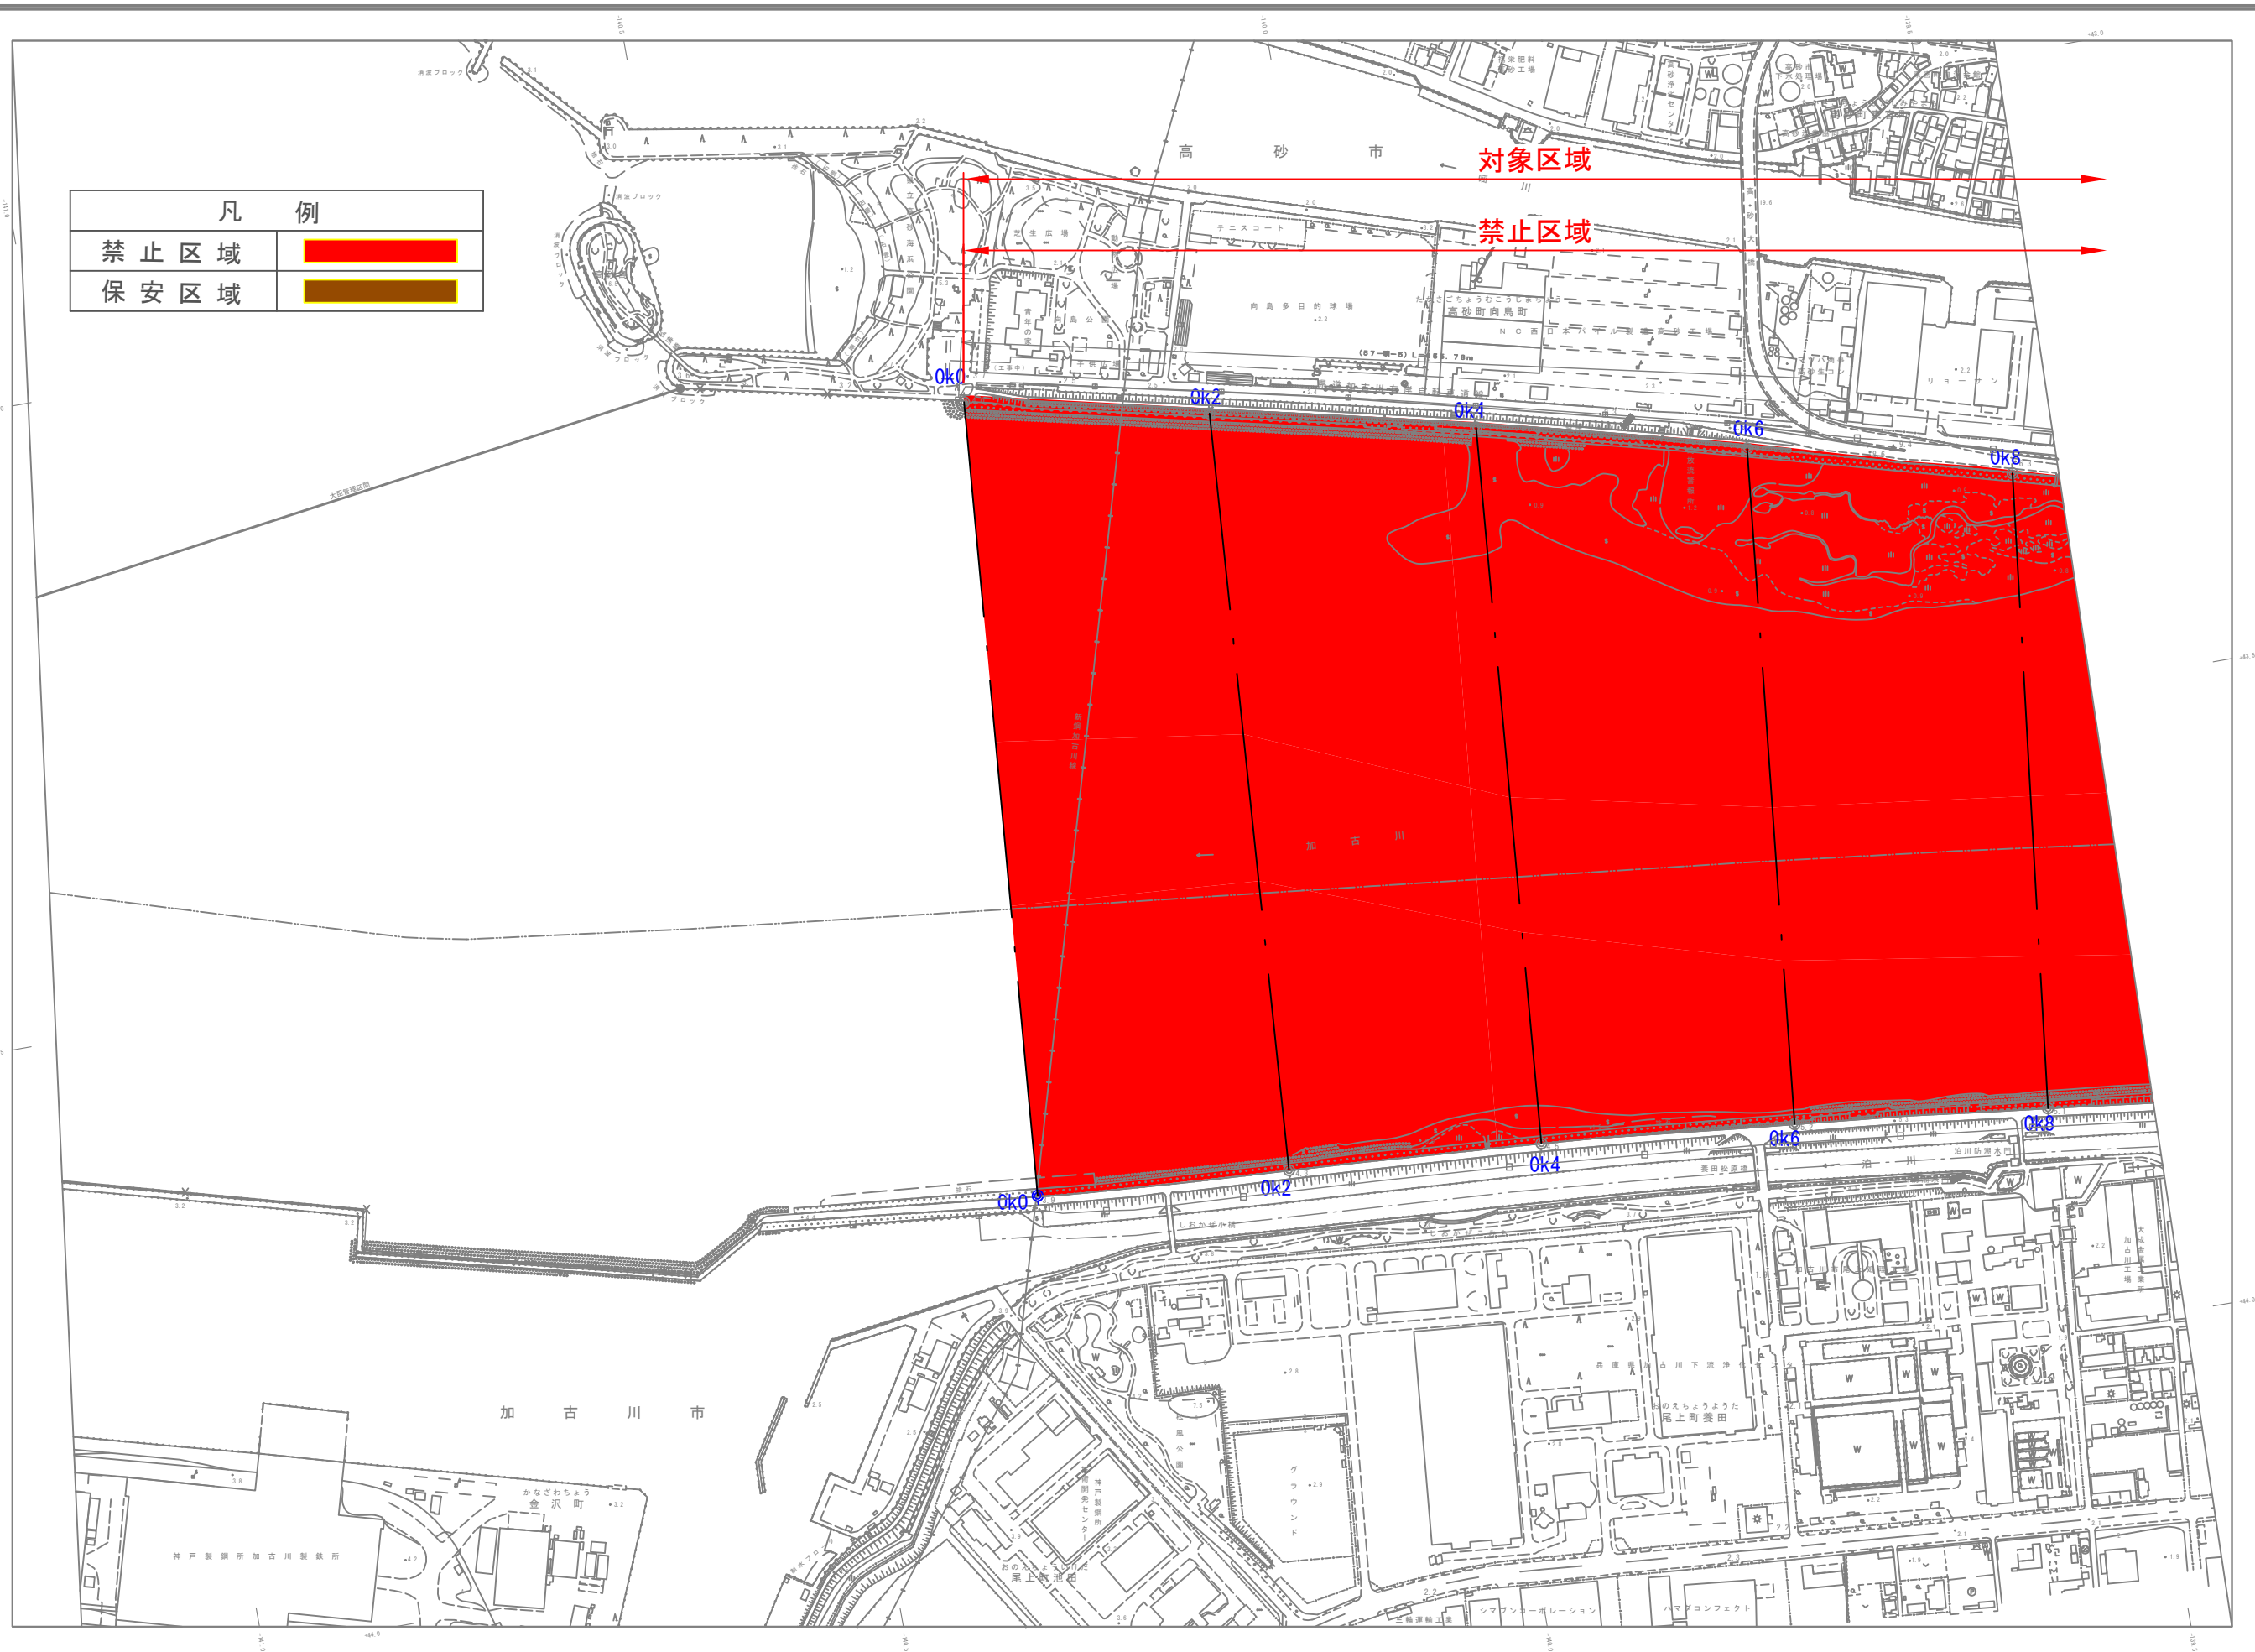


凡 例	
禁 止 区 域	
保 安 区 域	

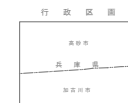


記 号

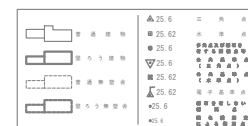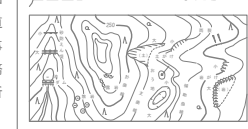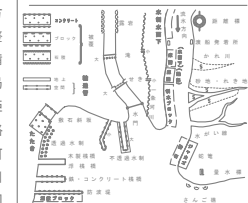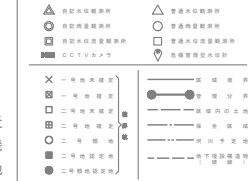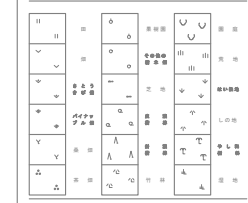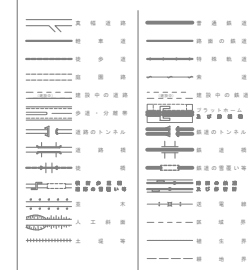
[illegible]


近畿地方整備局姫路河川国道事務所


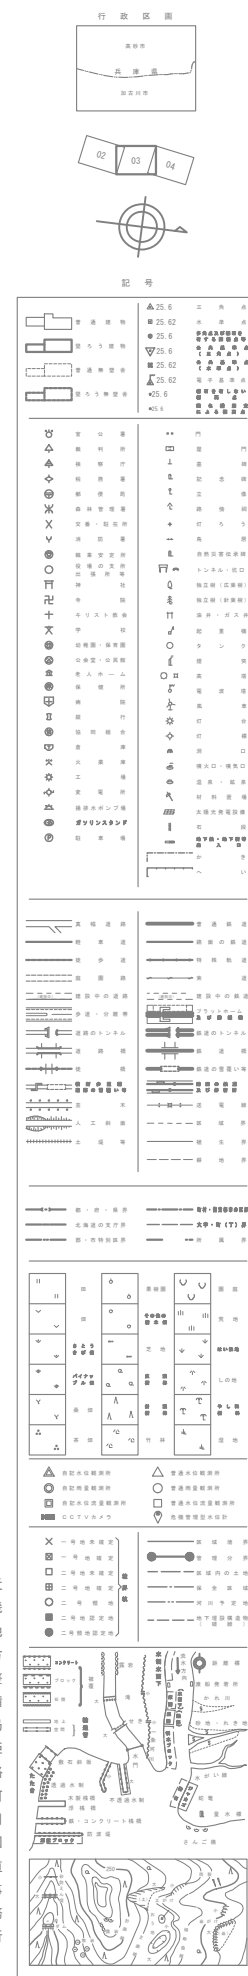



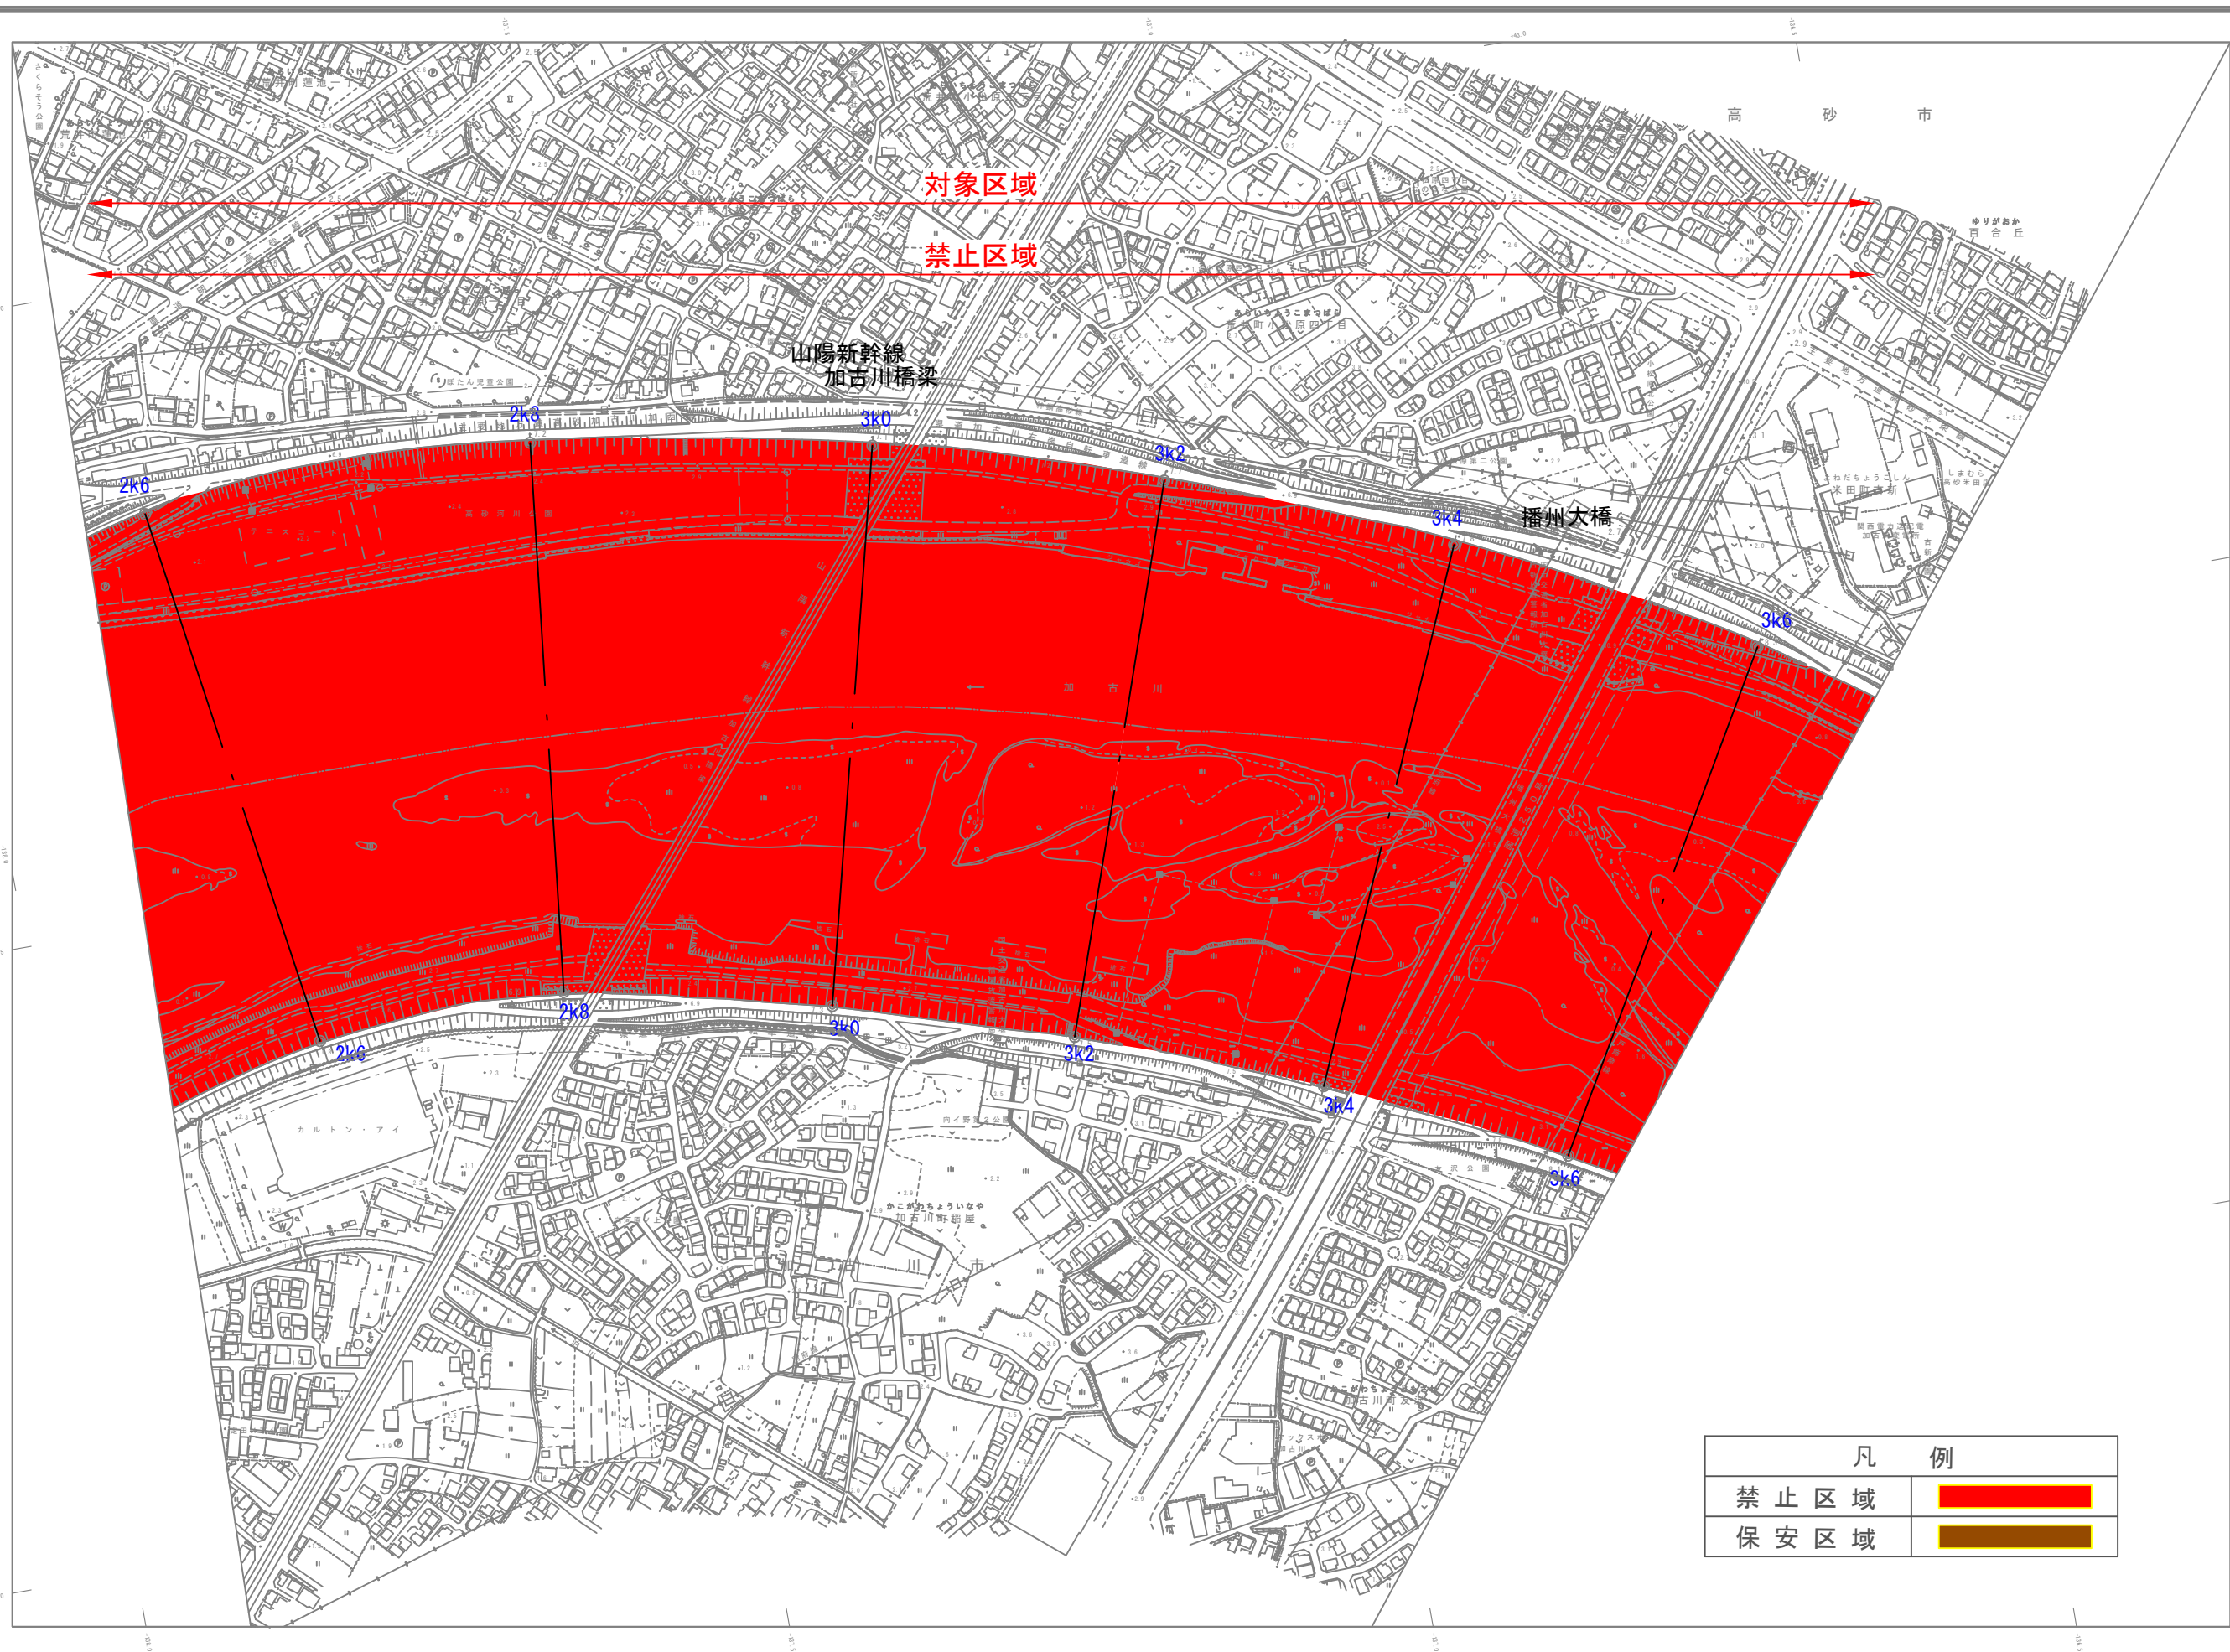


凡 例	
禁 止 区 域	
保 安 区 域	

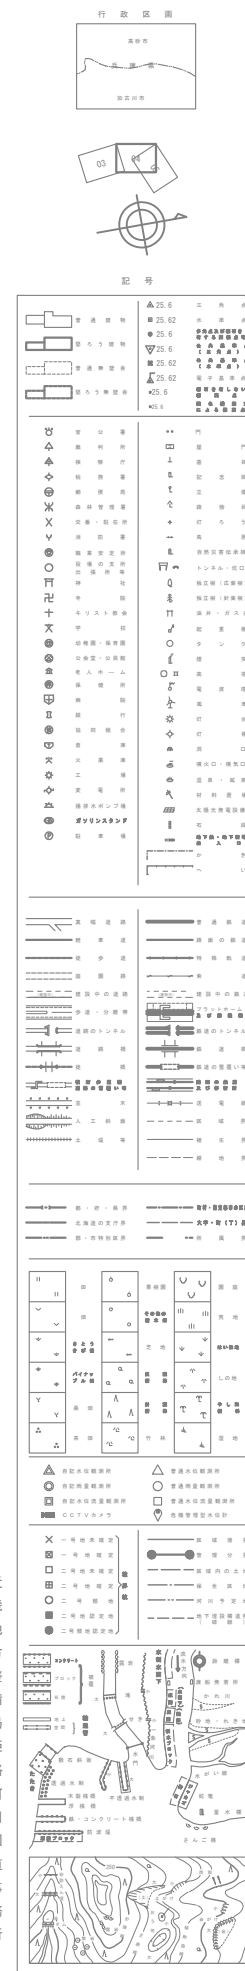

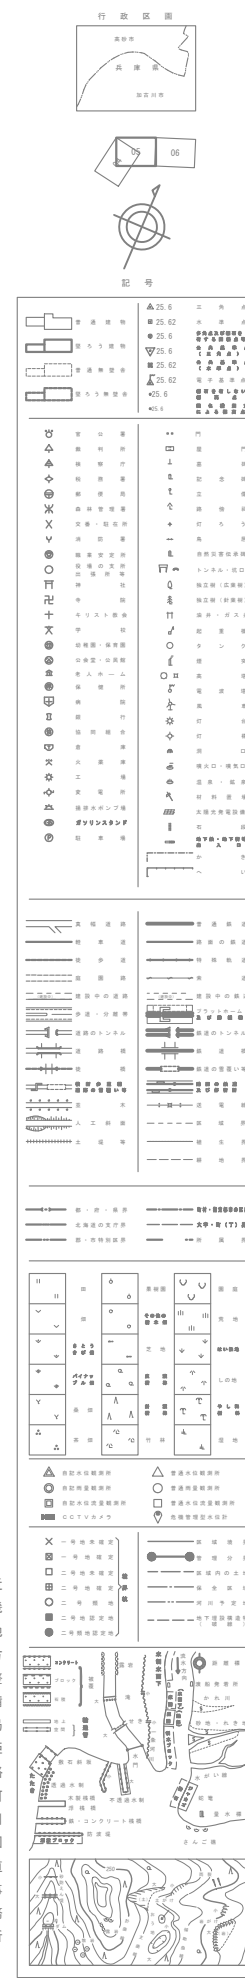

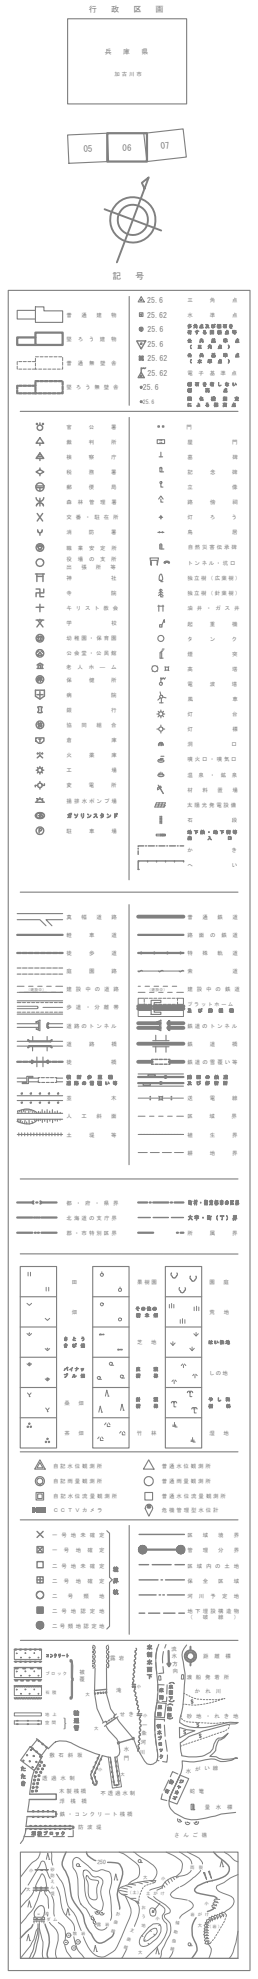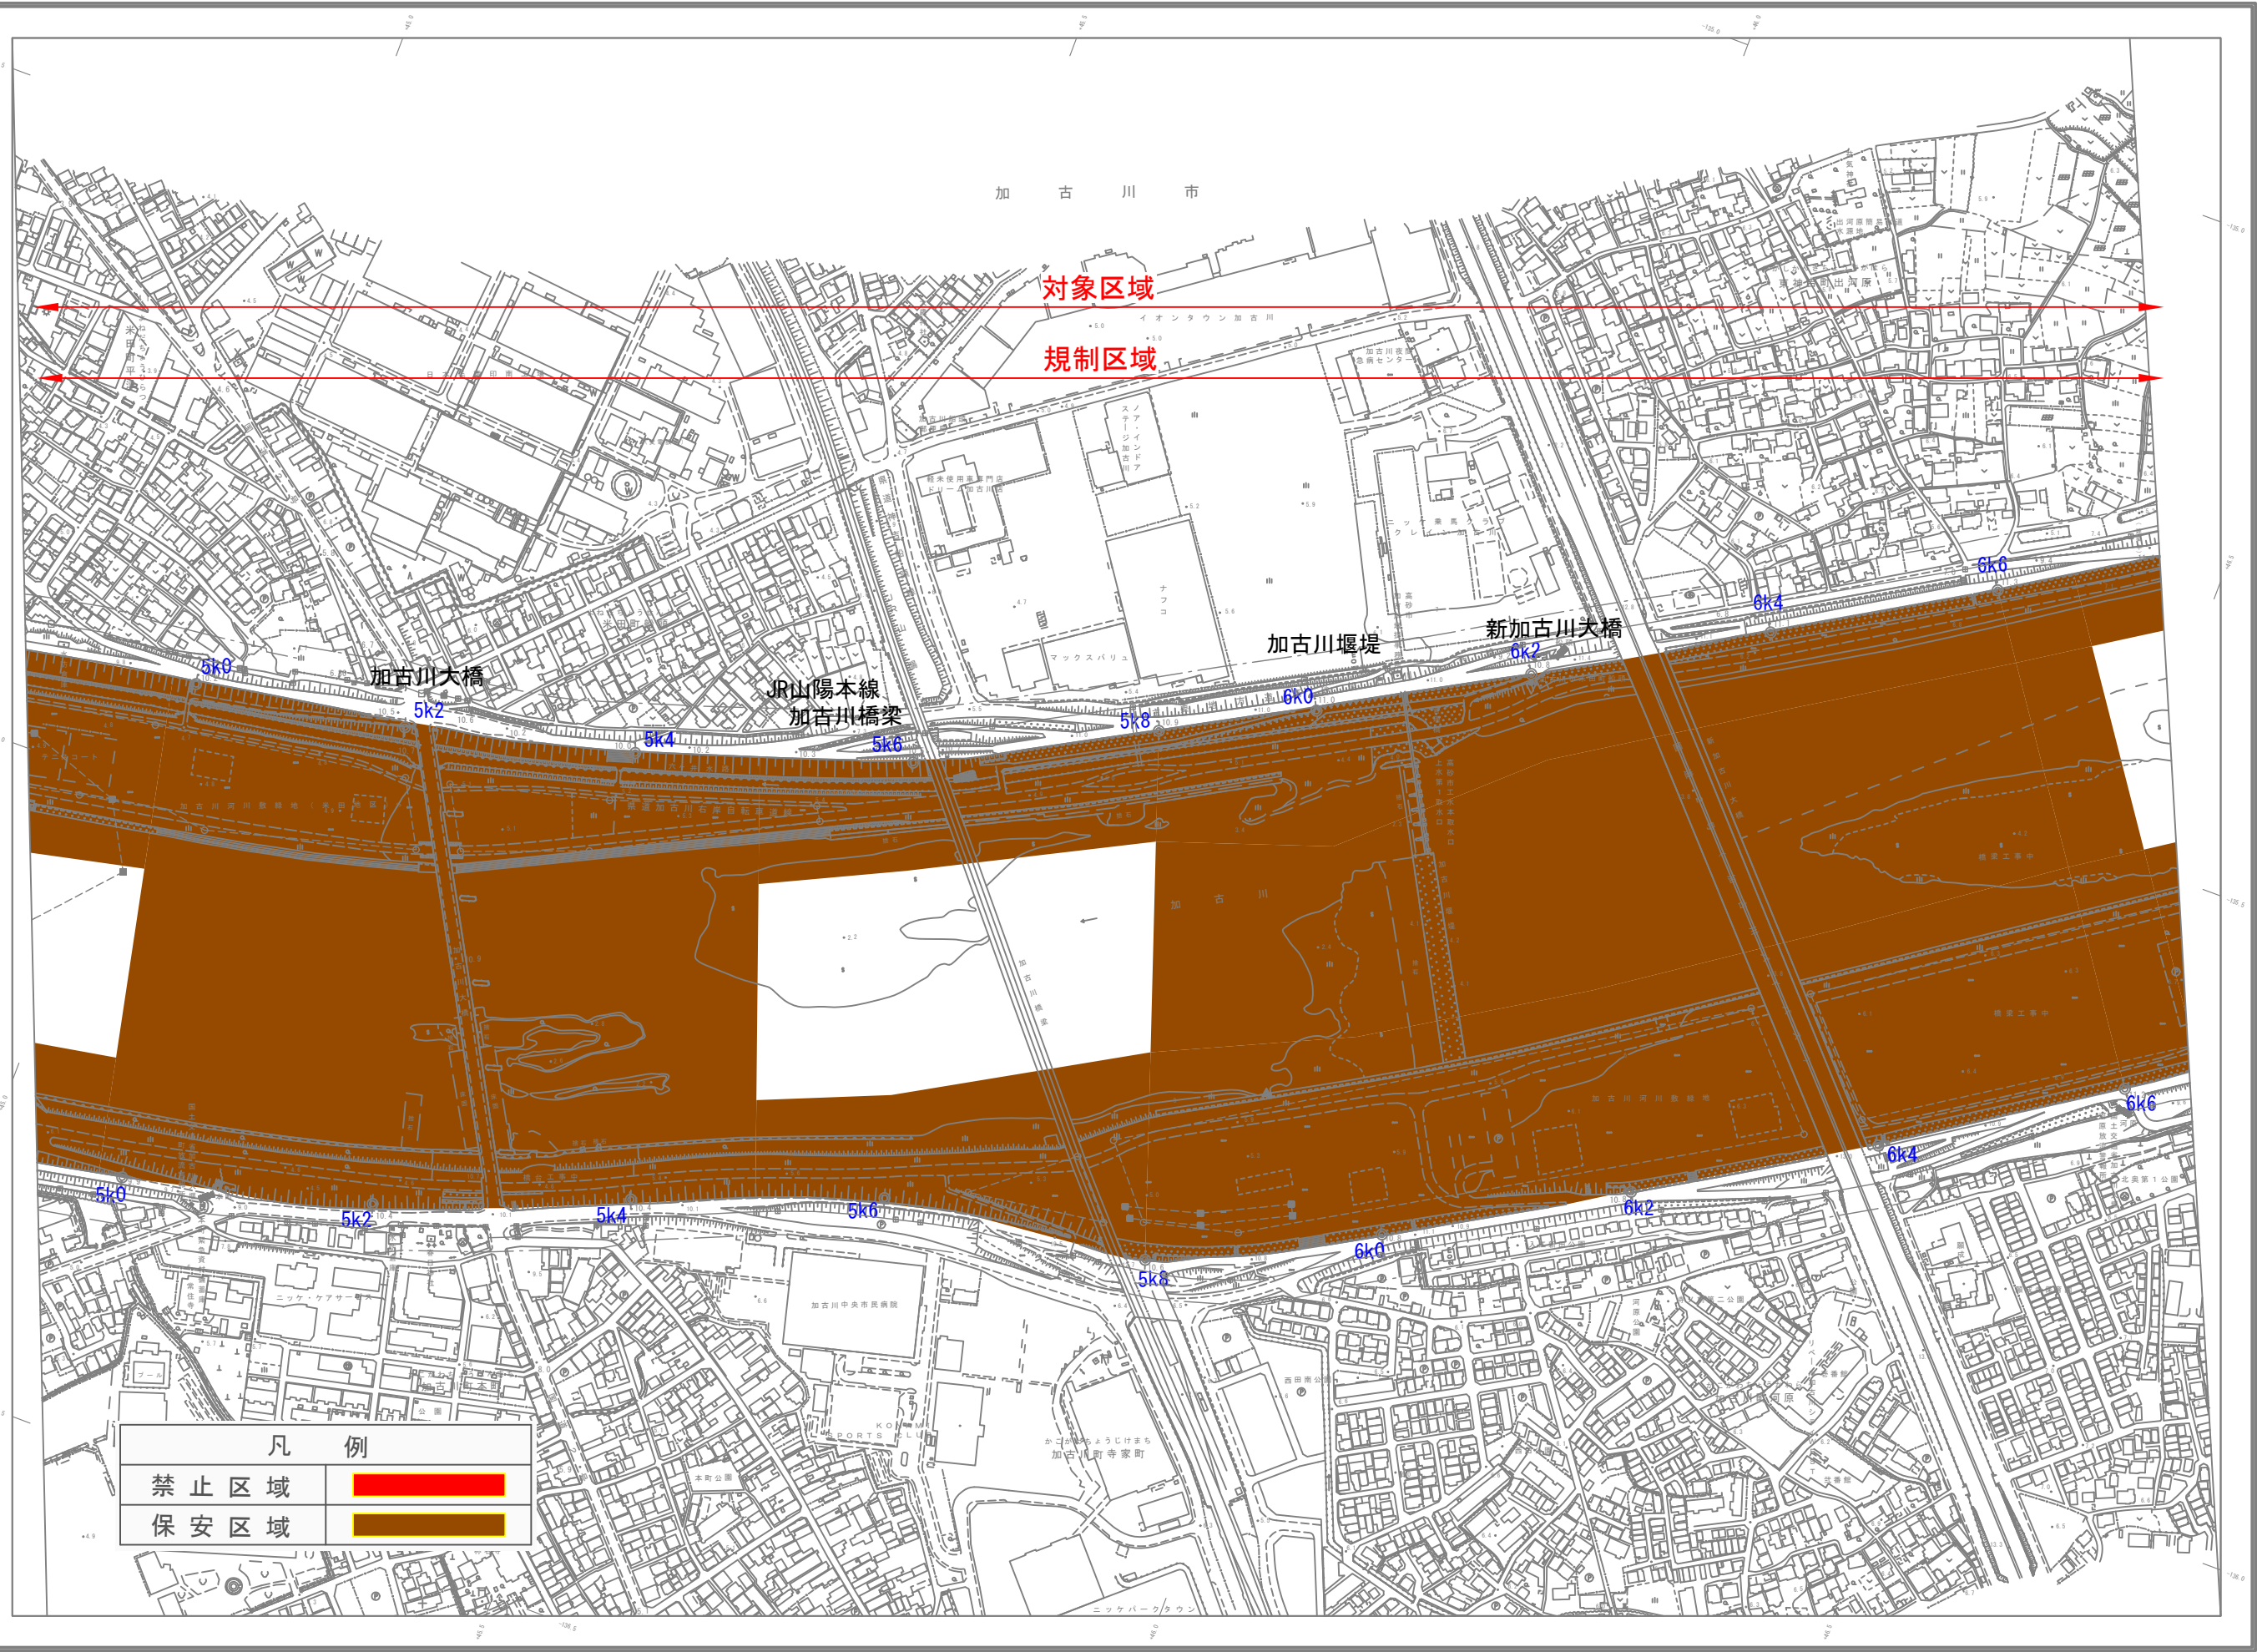

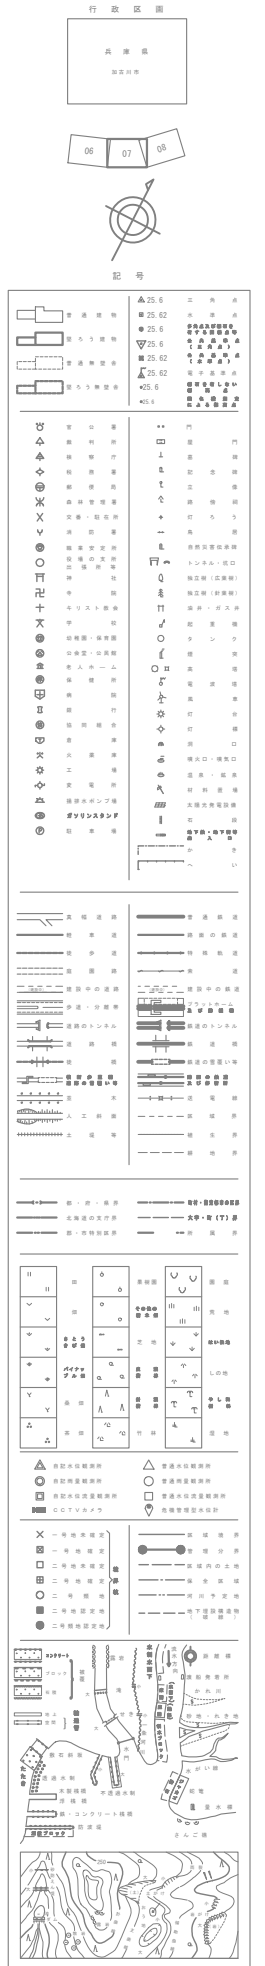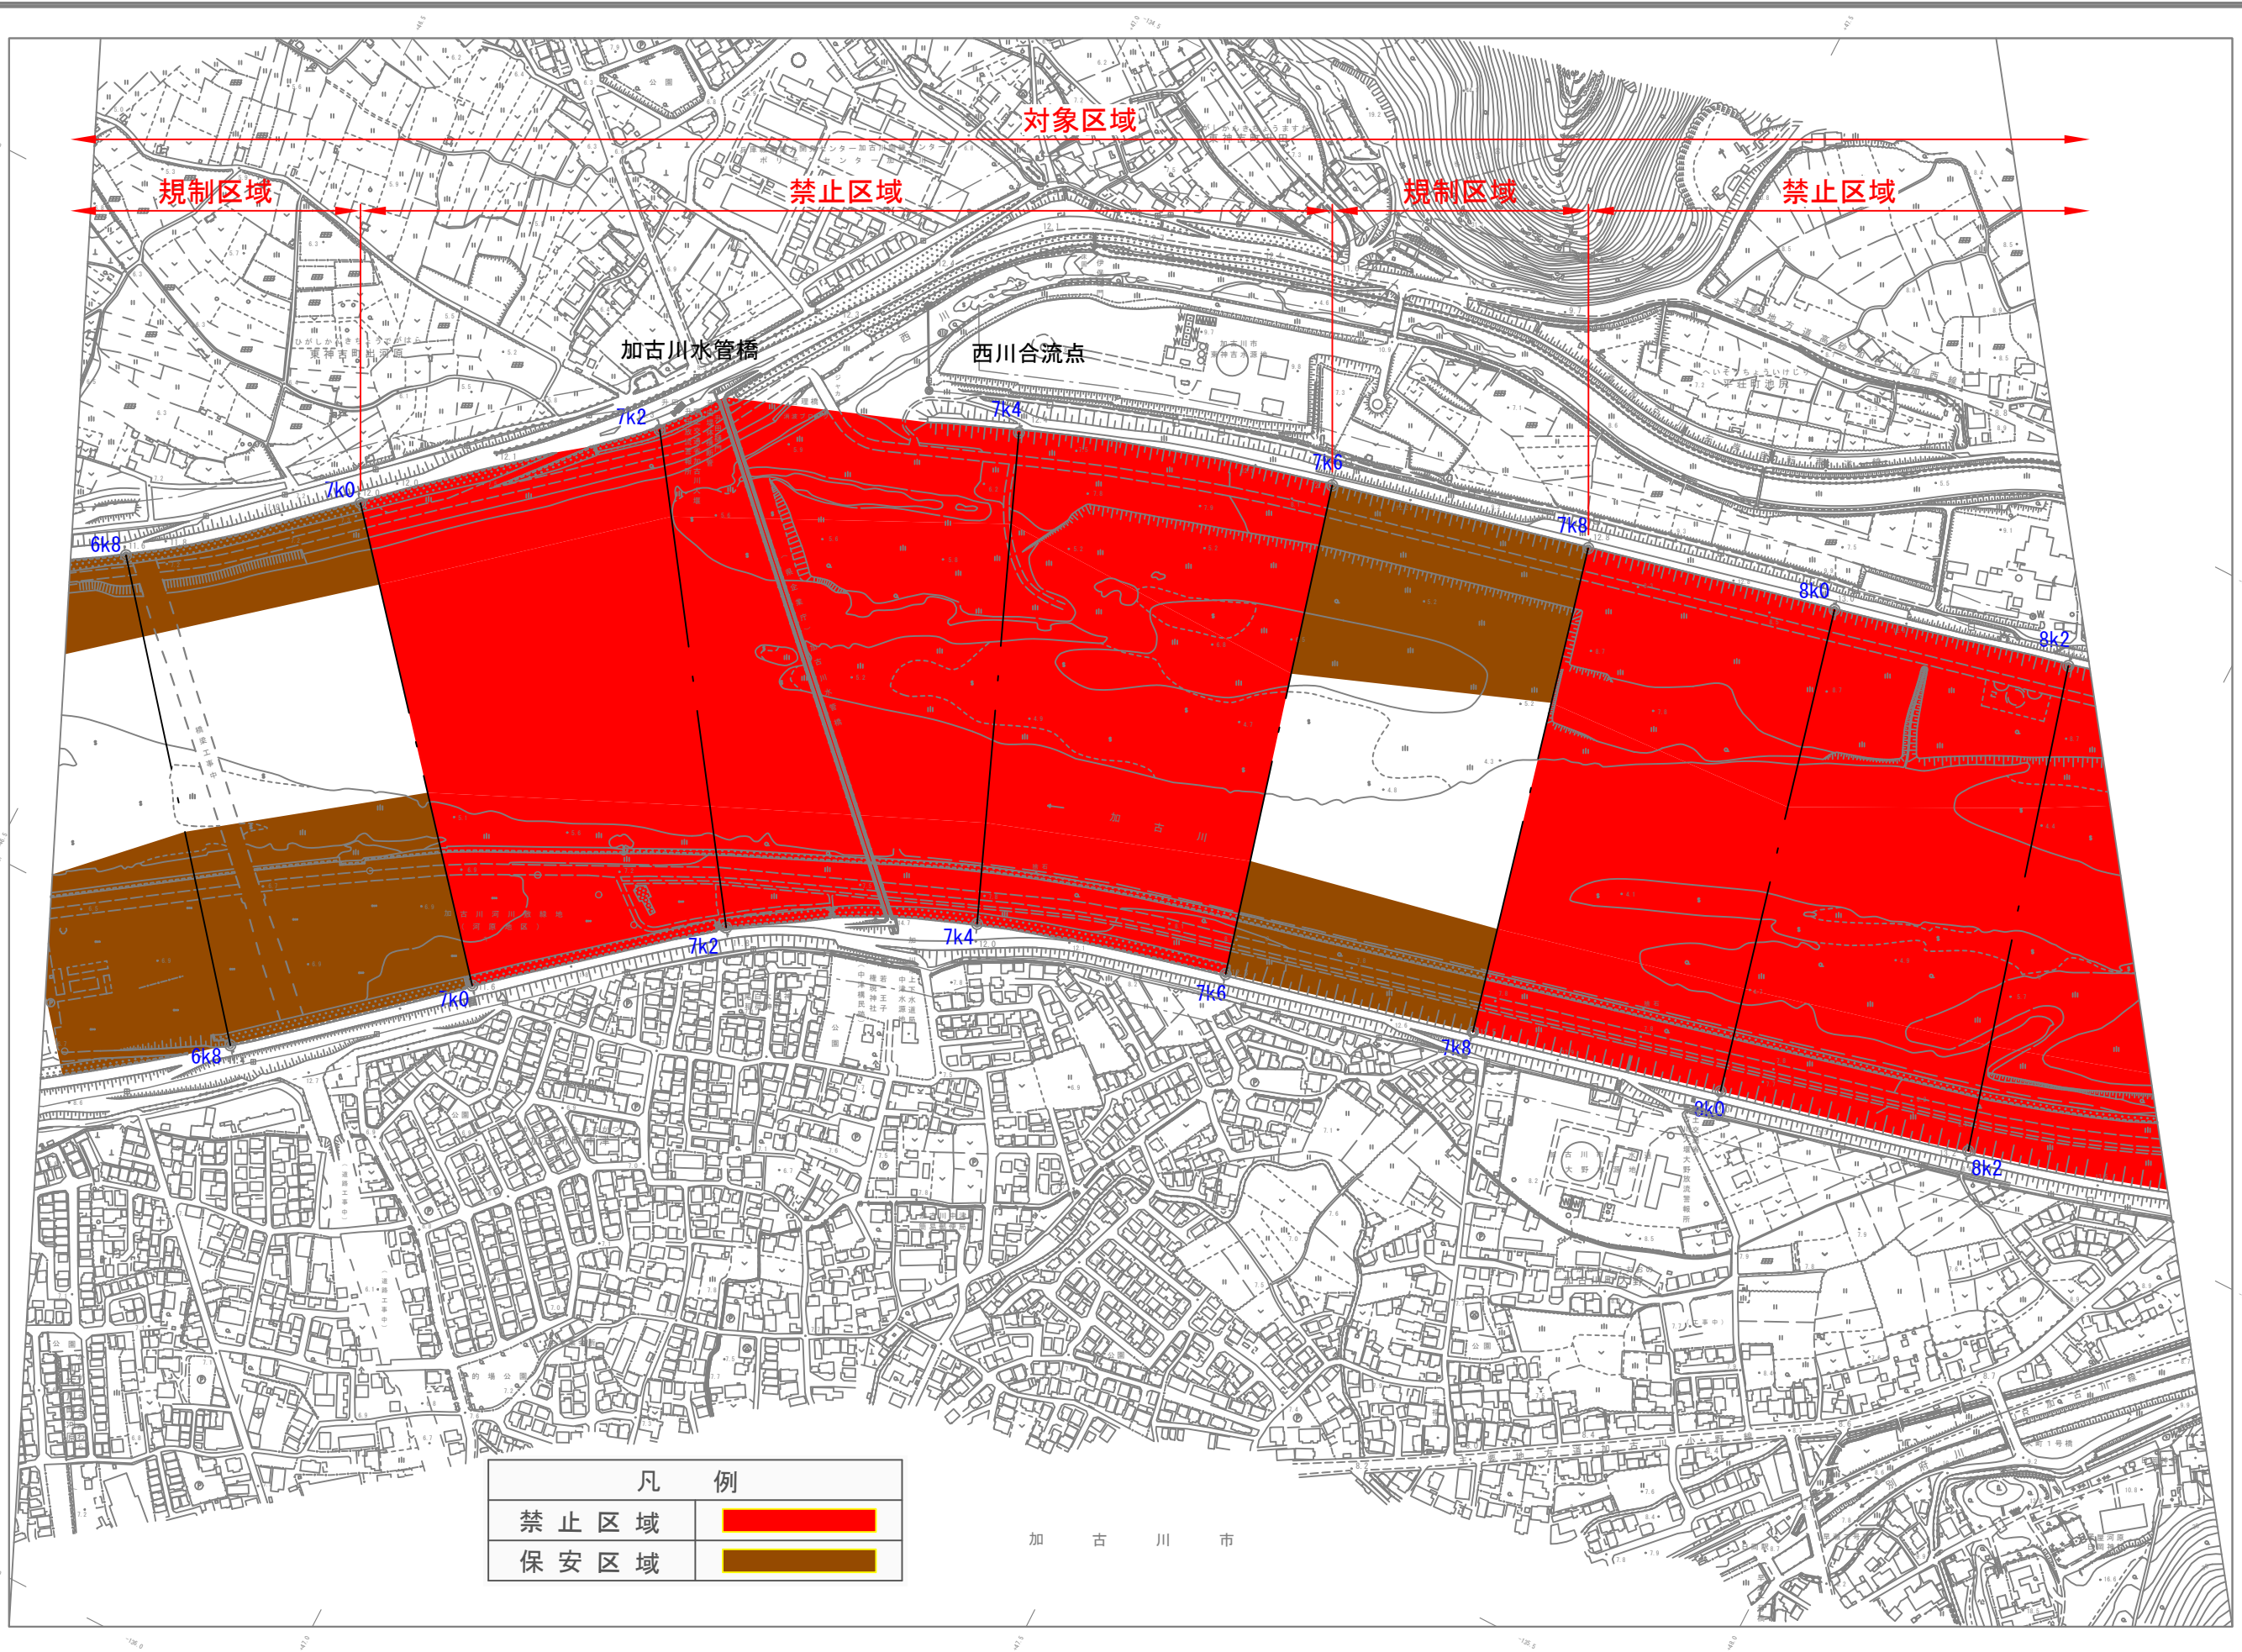

加古川市

対象区域

禁止区域

規制区域

禁止区域

池尻橋

凡例

禁止区域

保安区域

行旅区画


兵庫県


加古川市


07

記号

近畿地方整備局姫路河川国道事務所

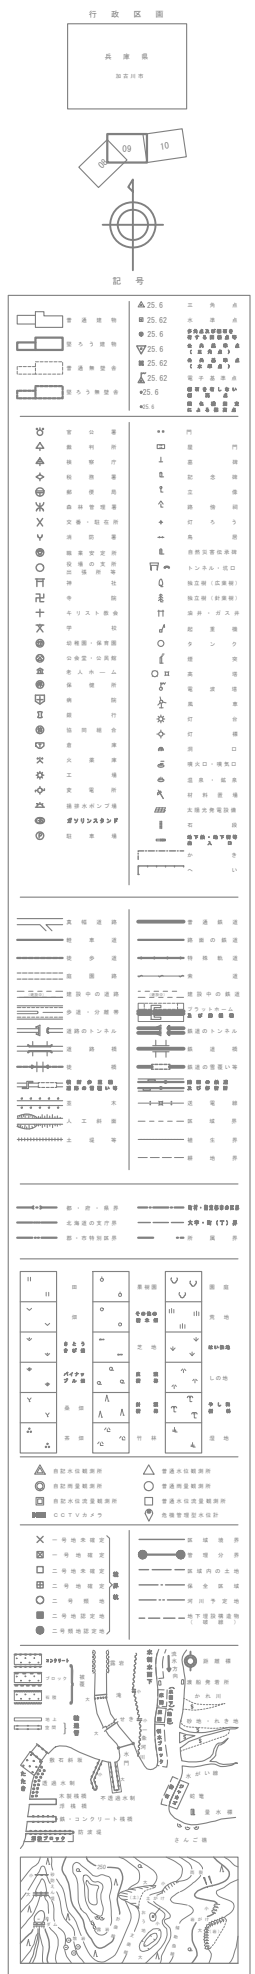

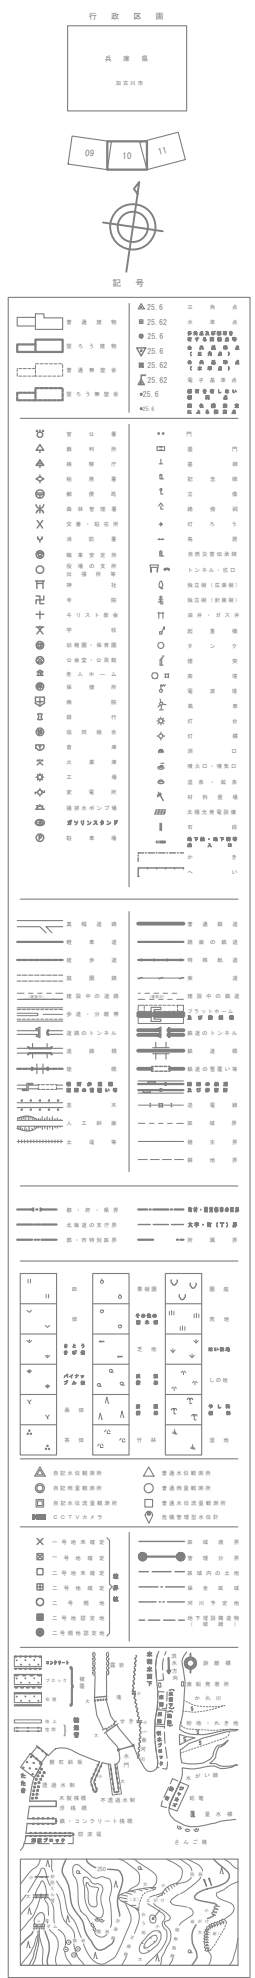

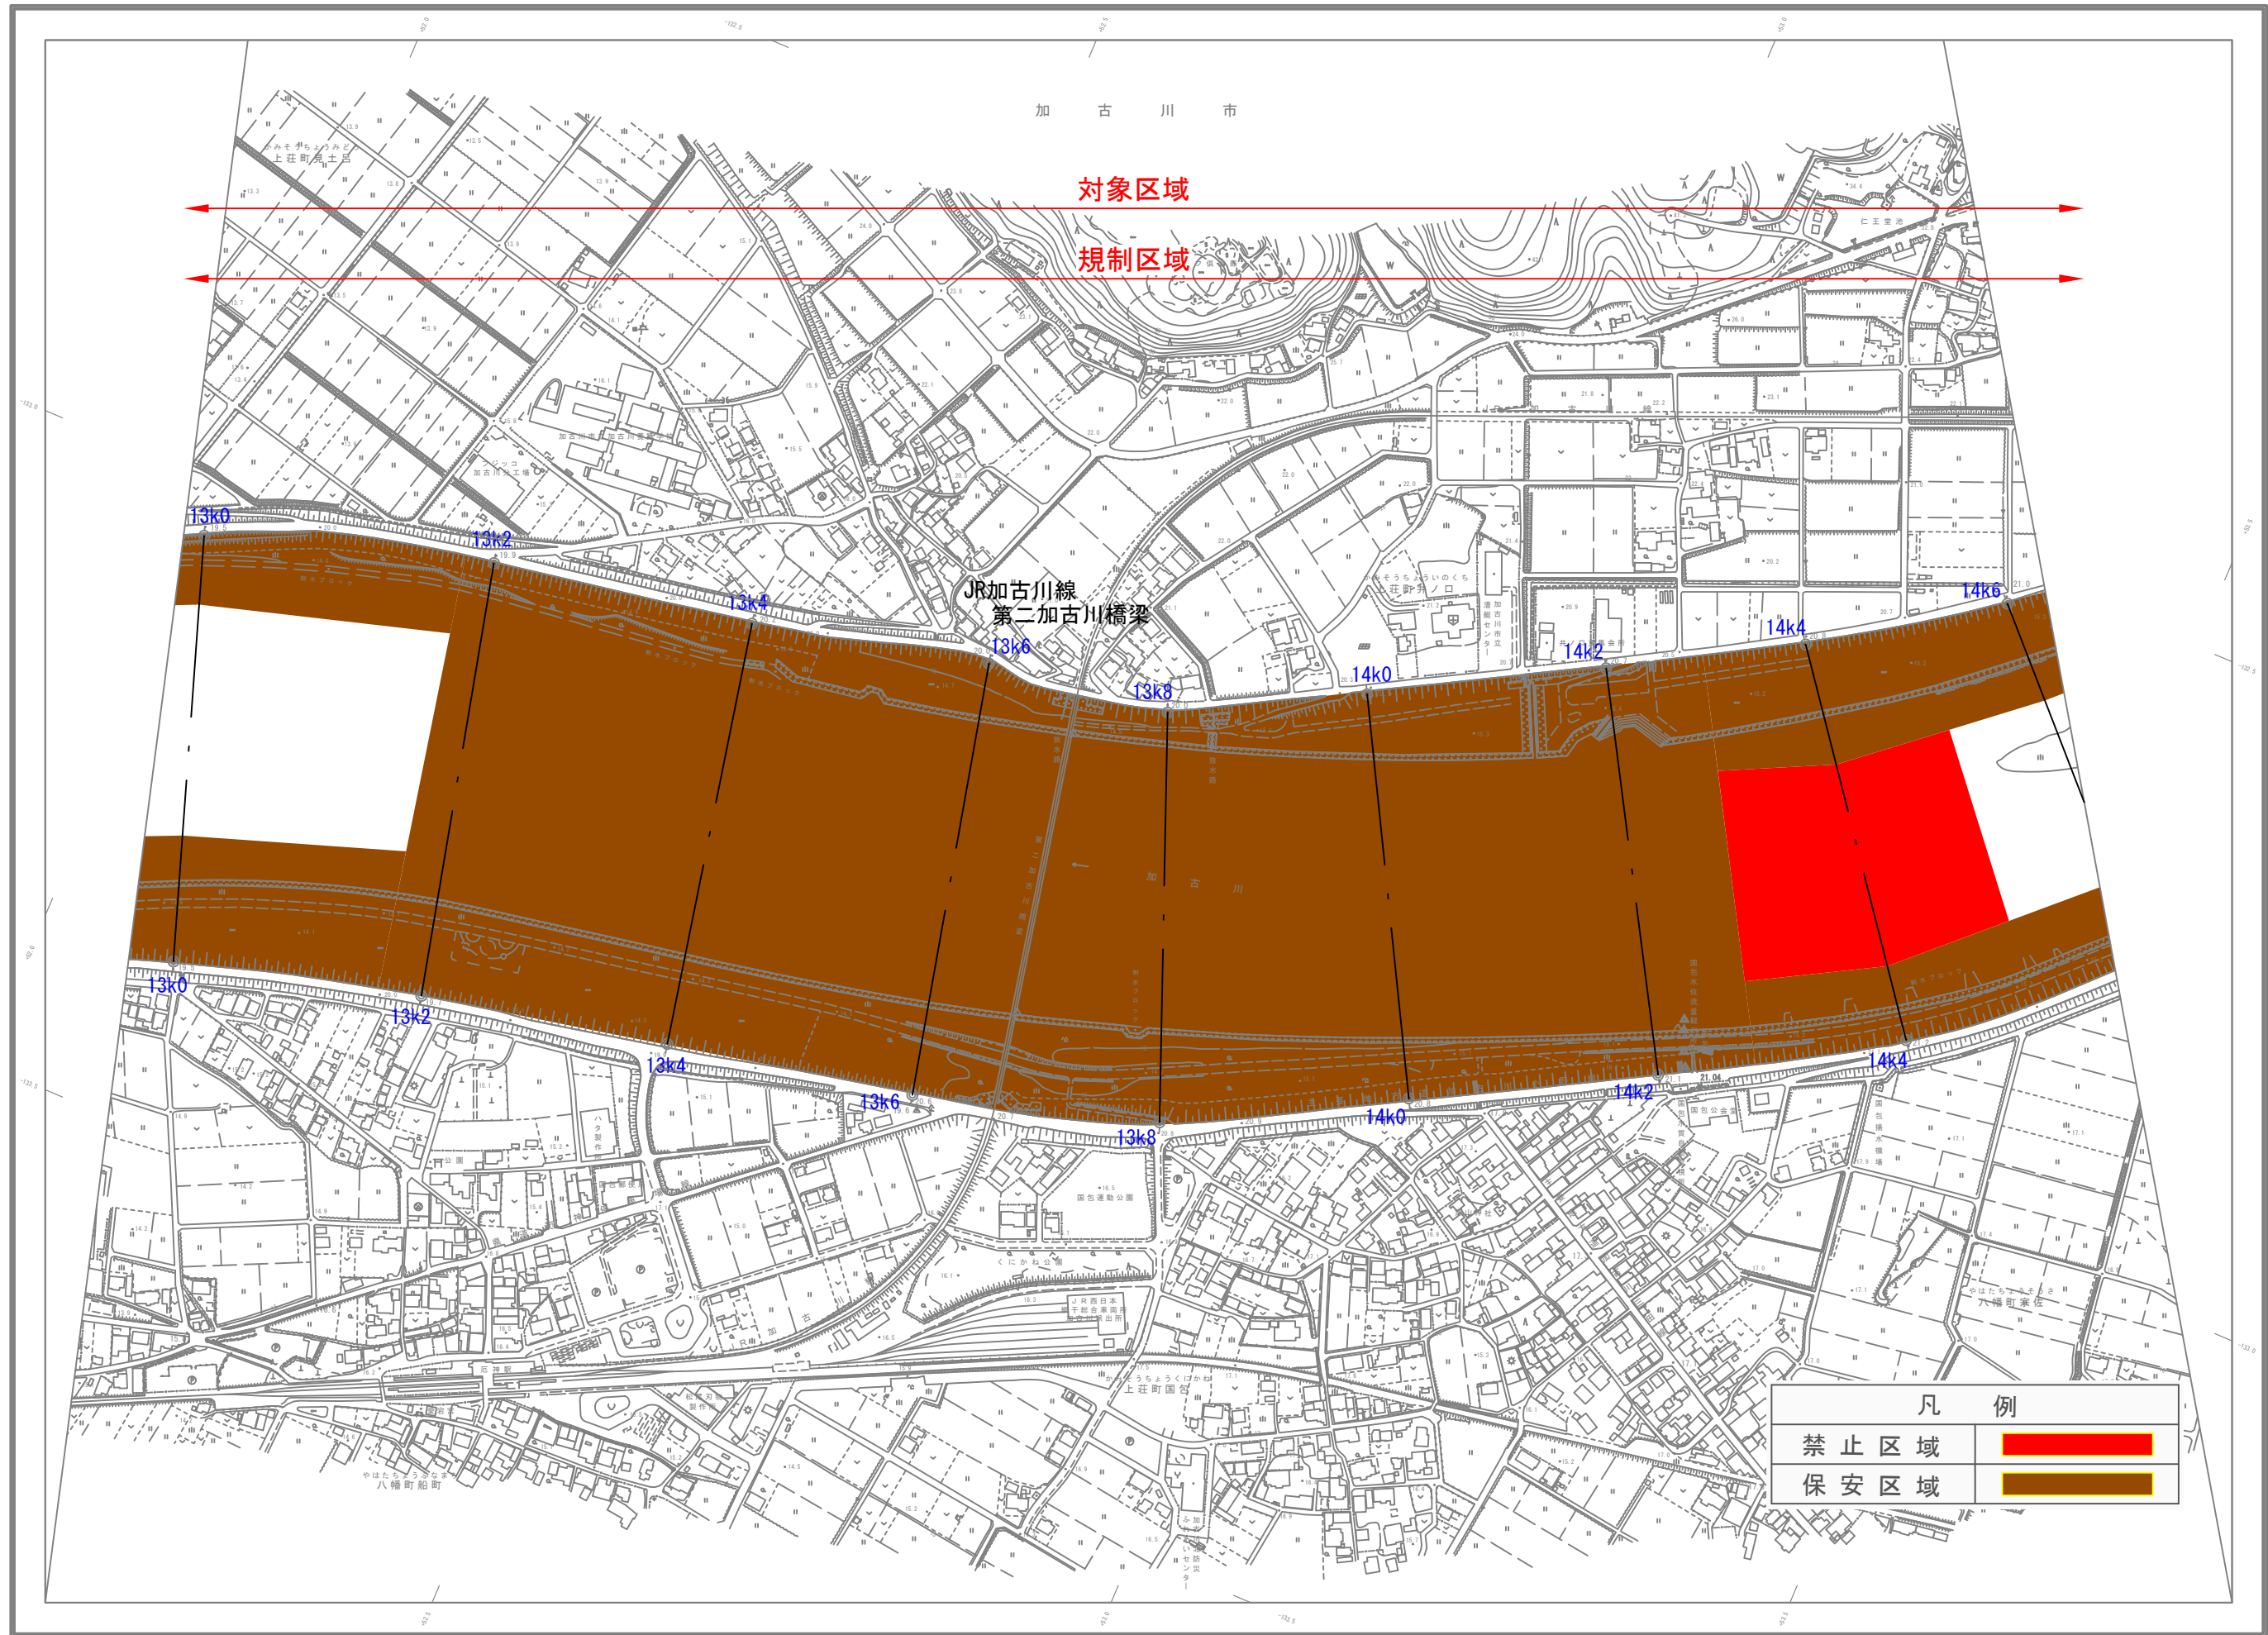


縮尺 1:2,500
製図 令和4年5月(加古川市)
測量 令和5年12月
修正 令和6年3月
標高系 東京V系
等高線間隔 2m
「中継点」は、国土地理院の「国土地形図」に準拠

対象区域


規制区域

JR加古川線
第二加古川橋梁


凡 例	
禁止区域	
保安区域	

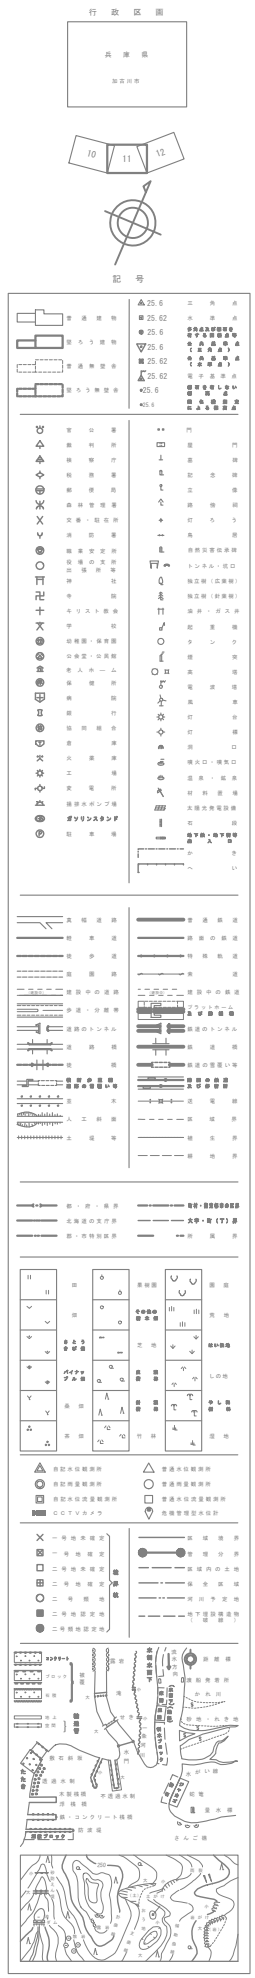


「この測量成果は、国土地理院長の承認を得て同院所管の測量成果を使用して得たものである」
(承認番号) 令5近公第403号

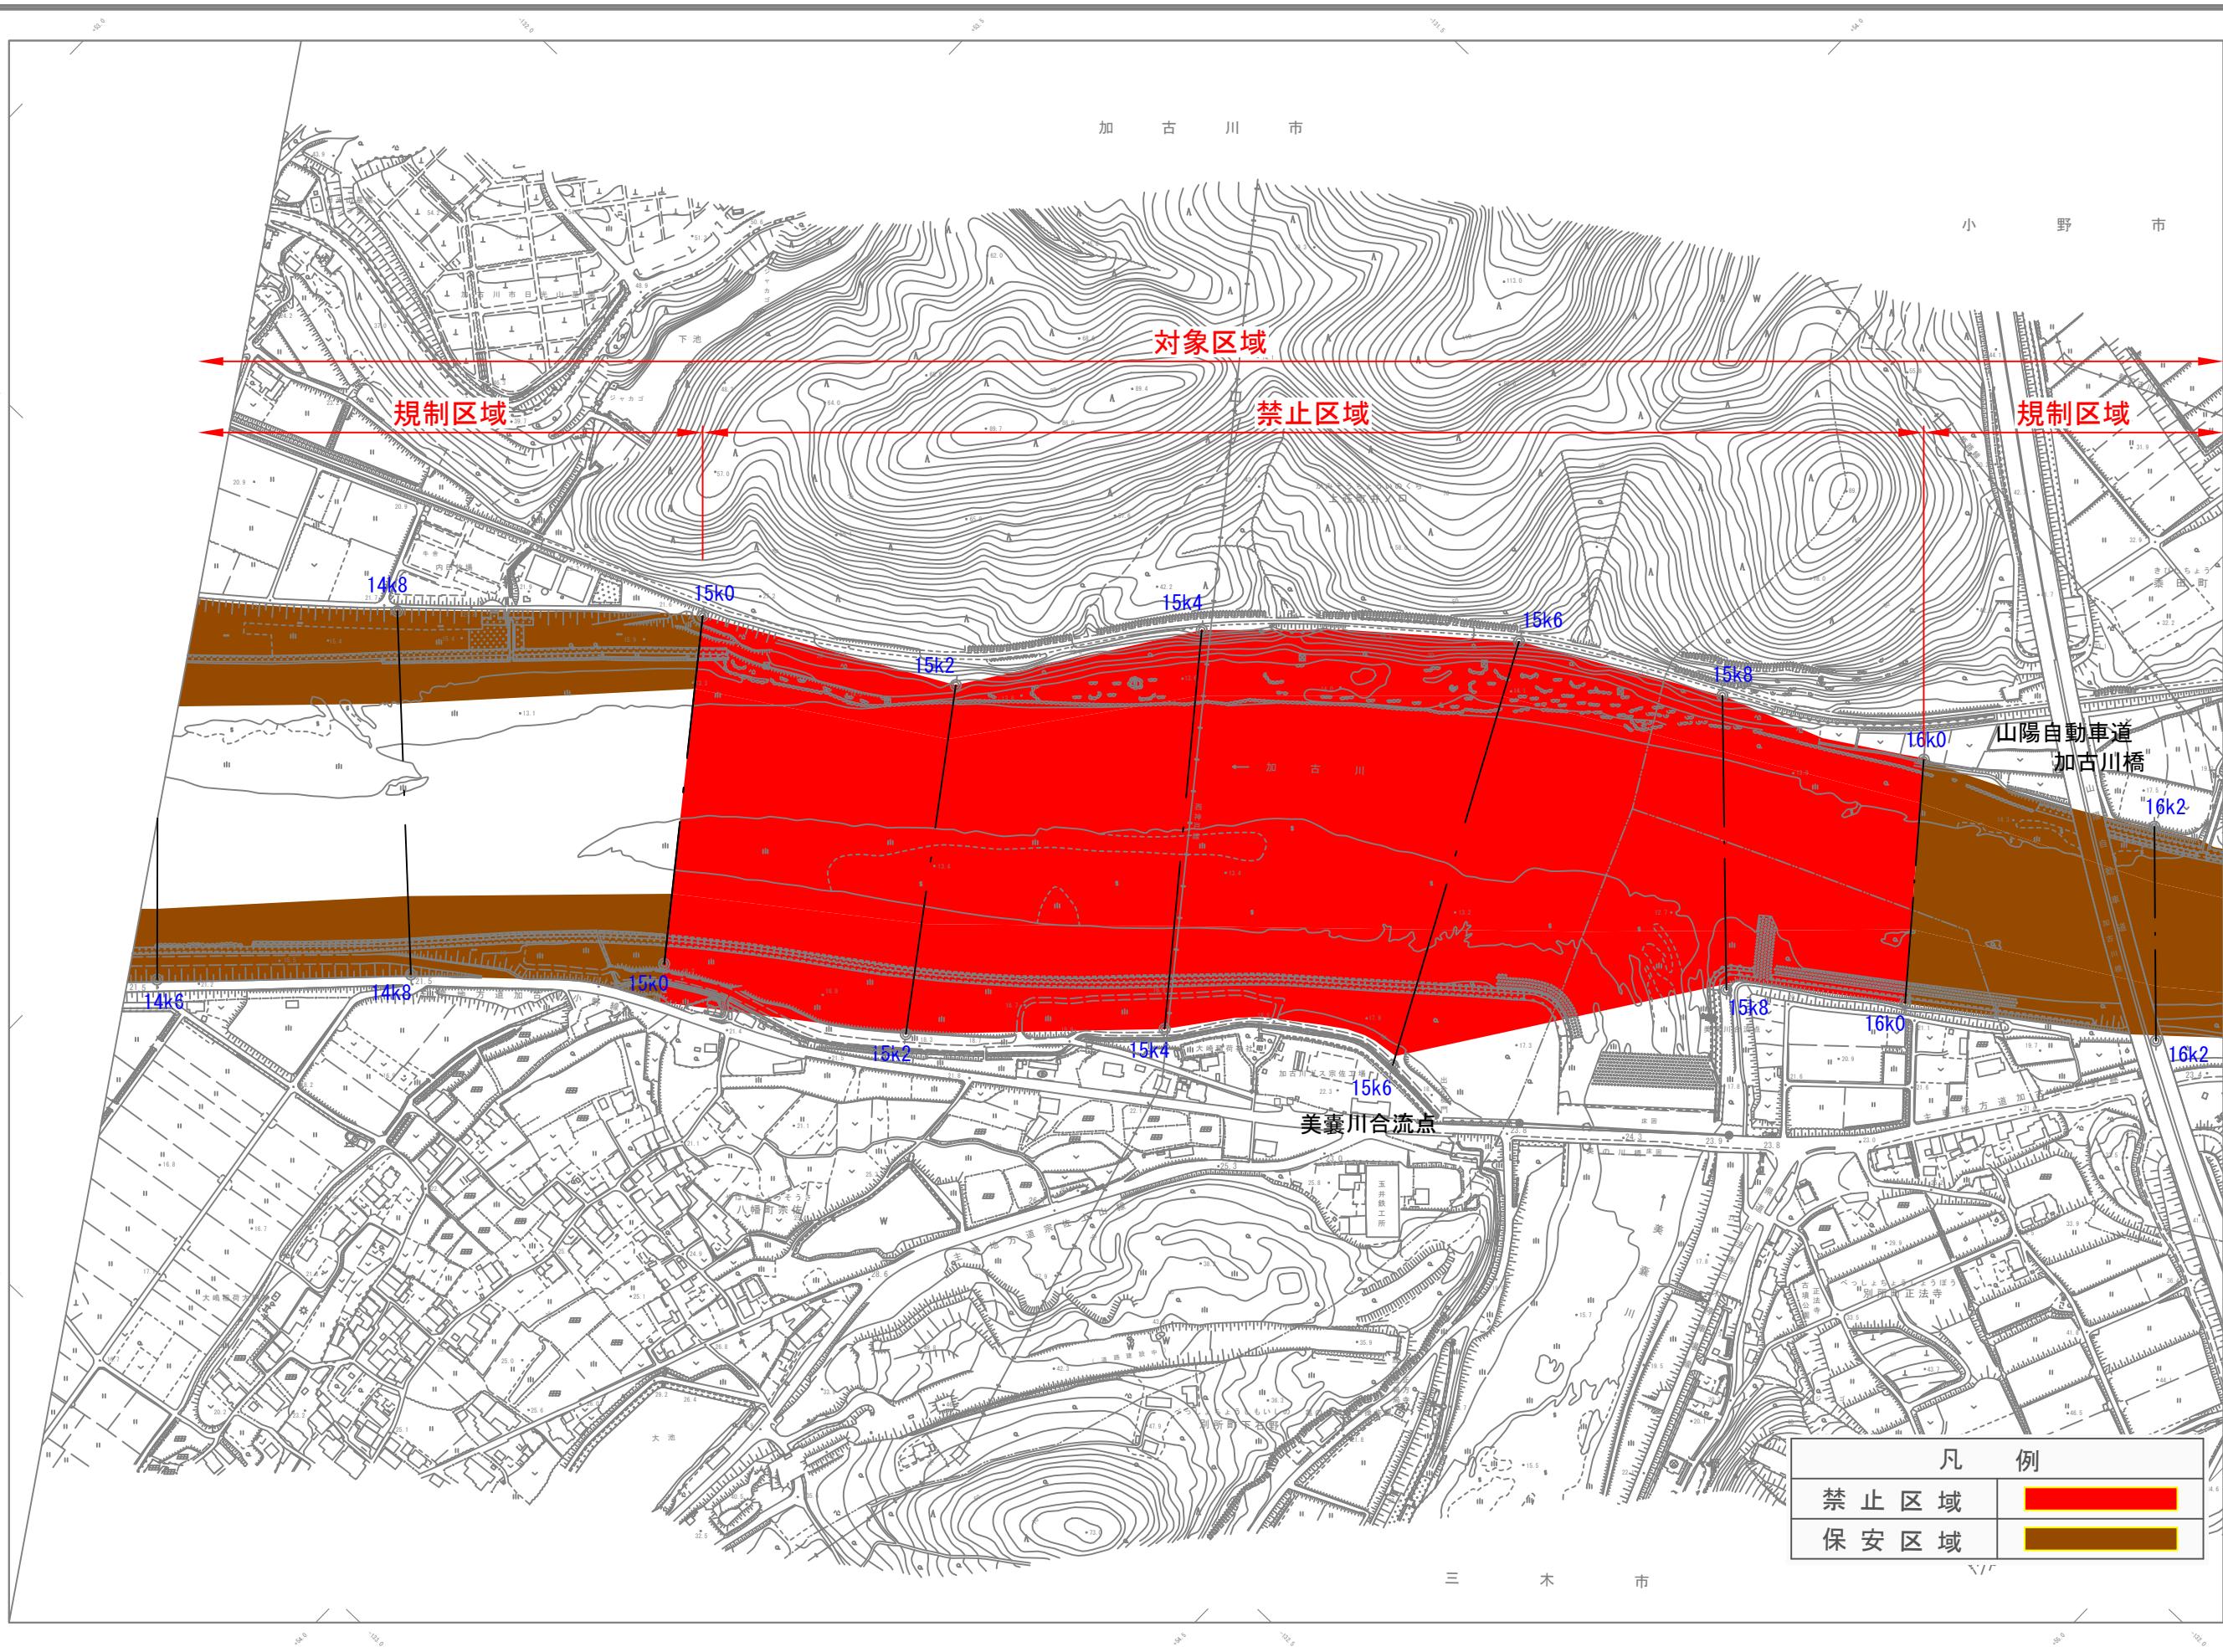

凡 例	
禁 止 区 域	
保 安 区 域	

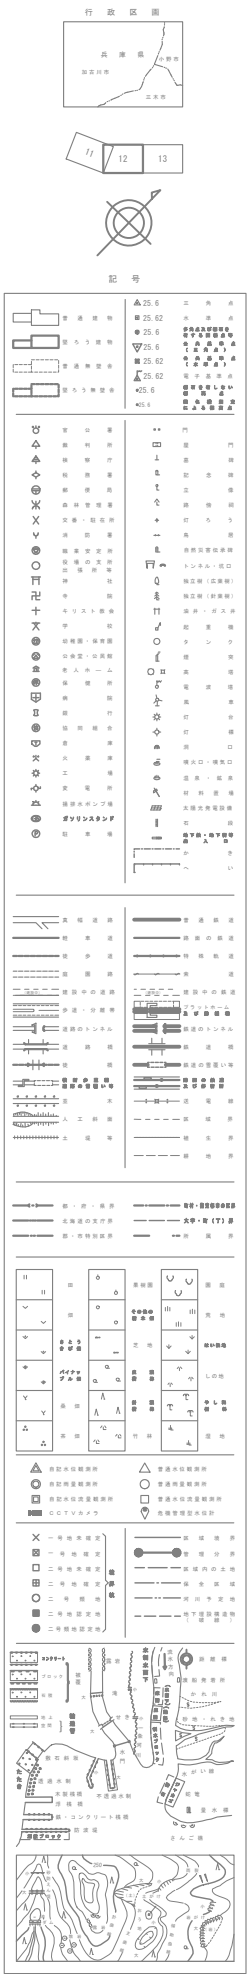


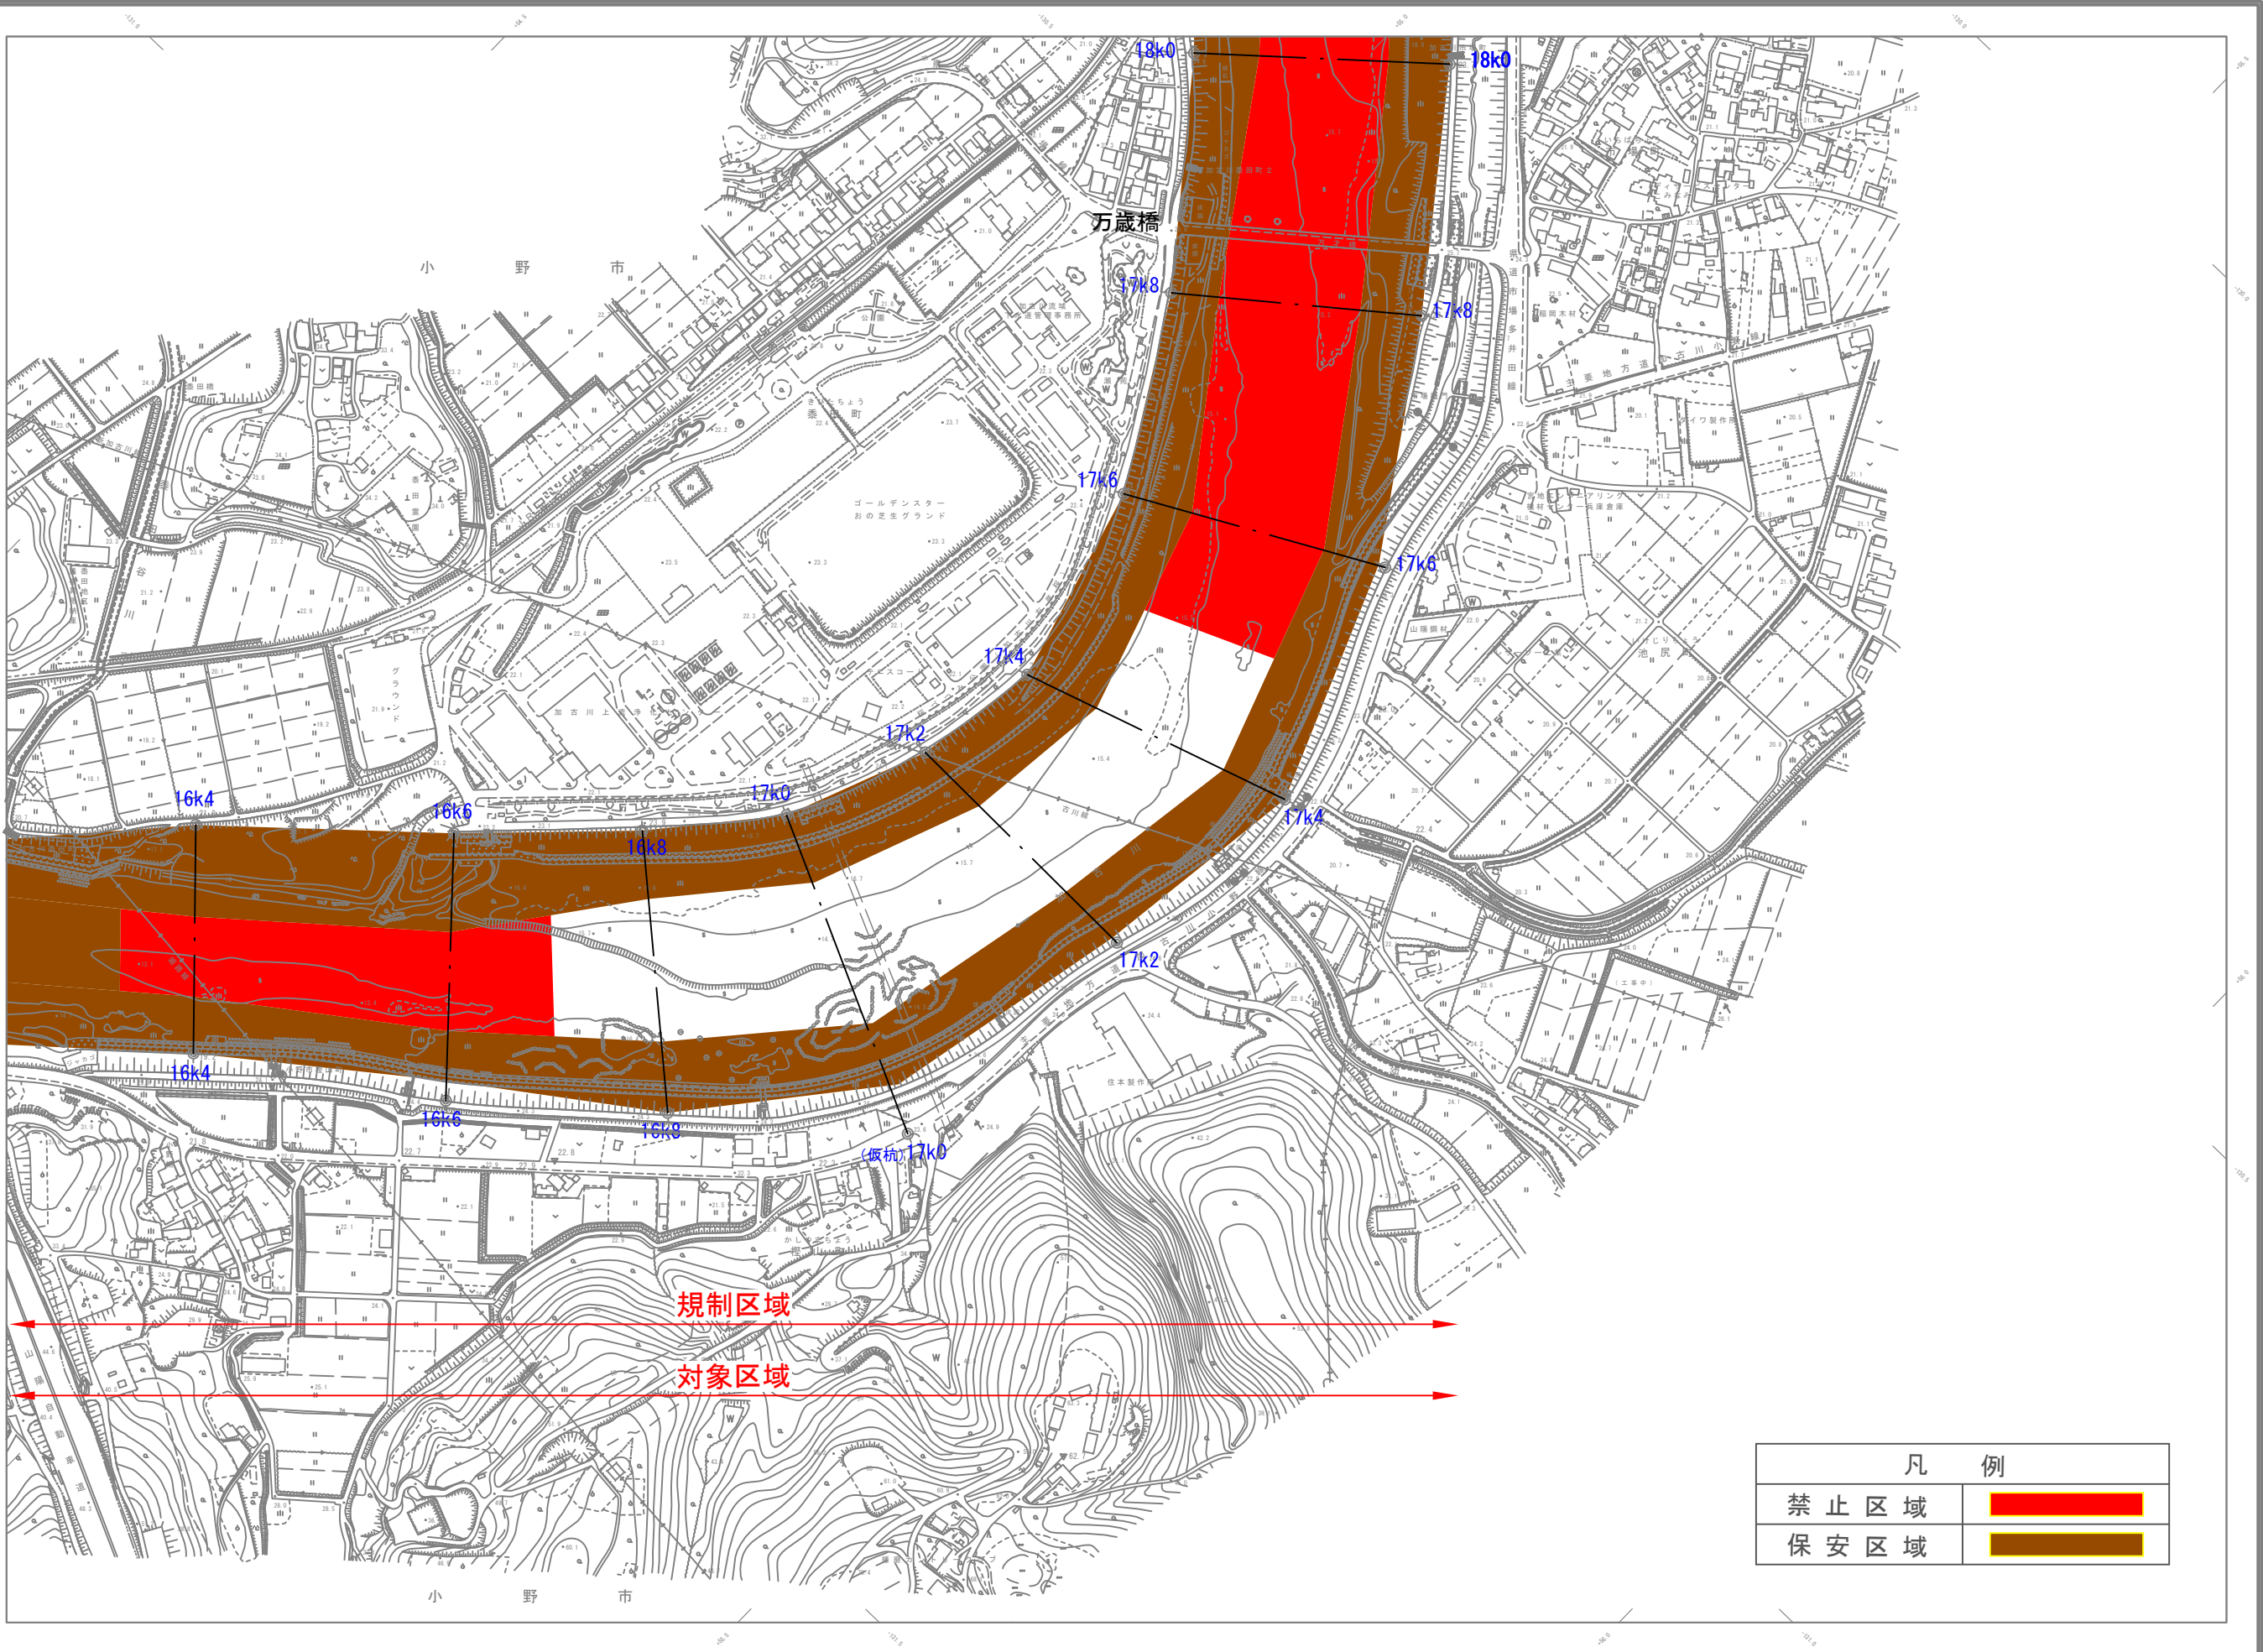


規制区域


対象区域


凡 例	
禁 止 区 域	
保 安 区 域	

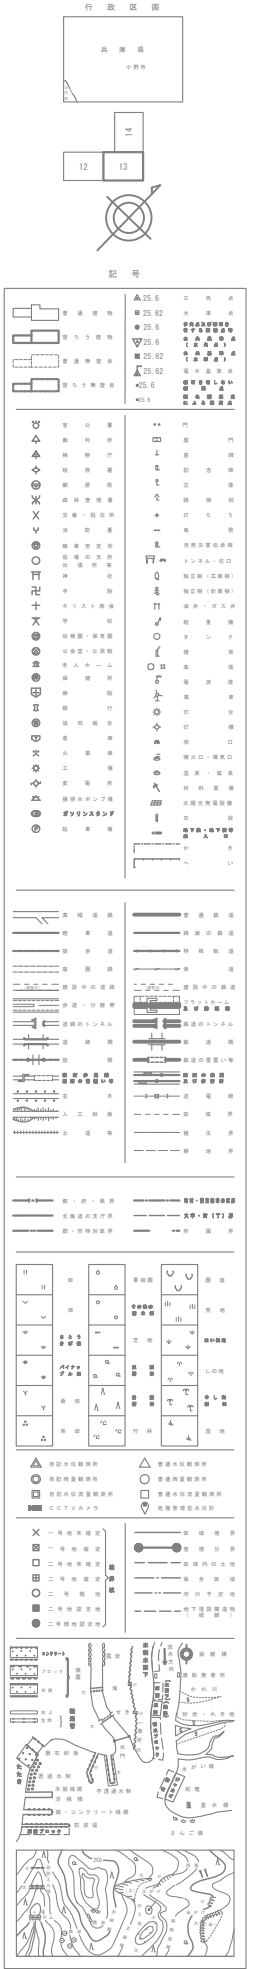


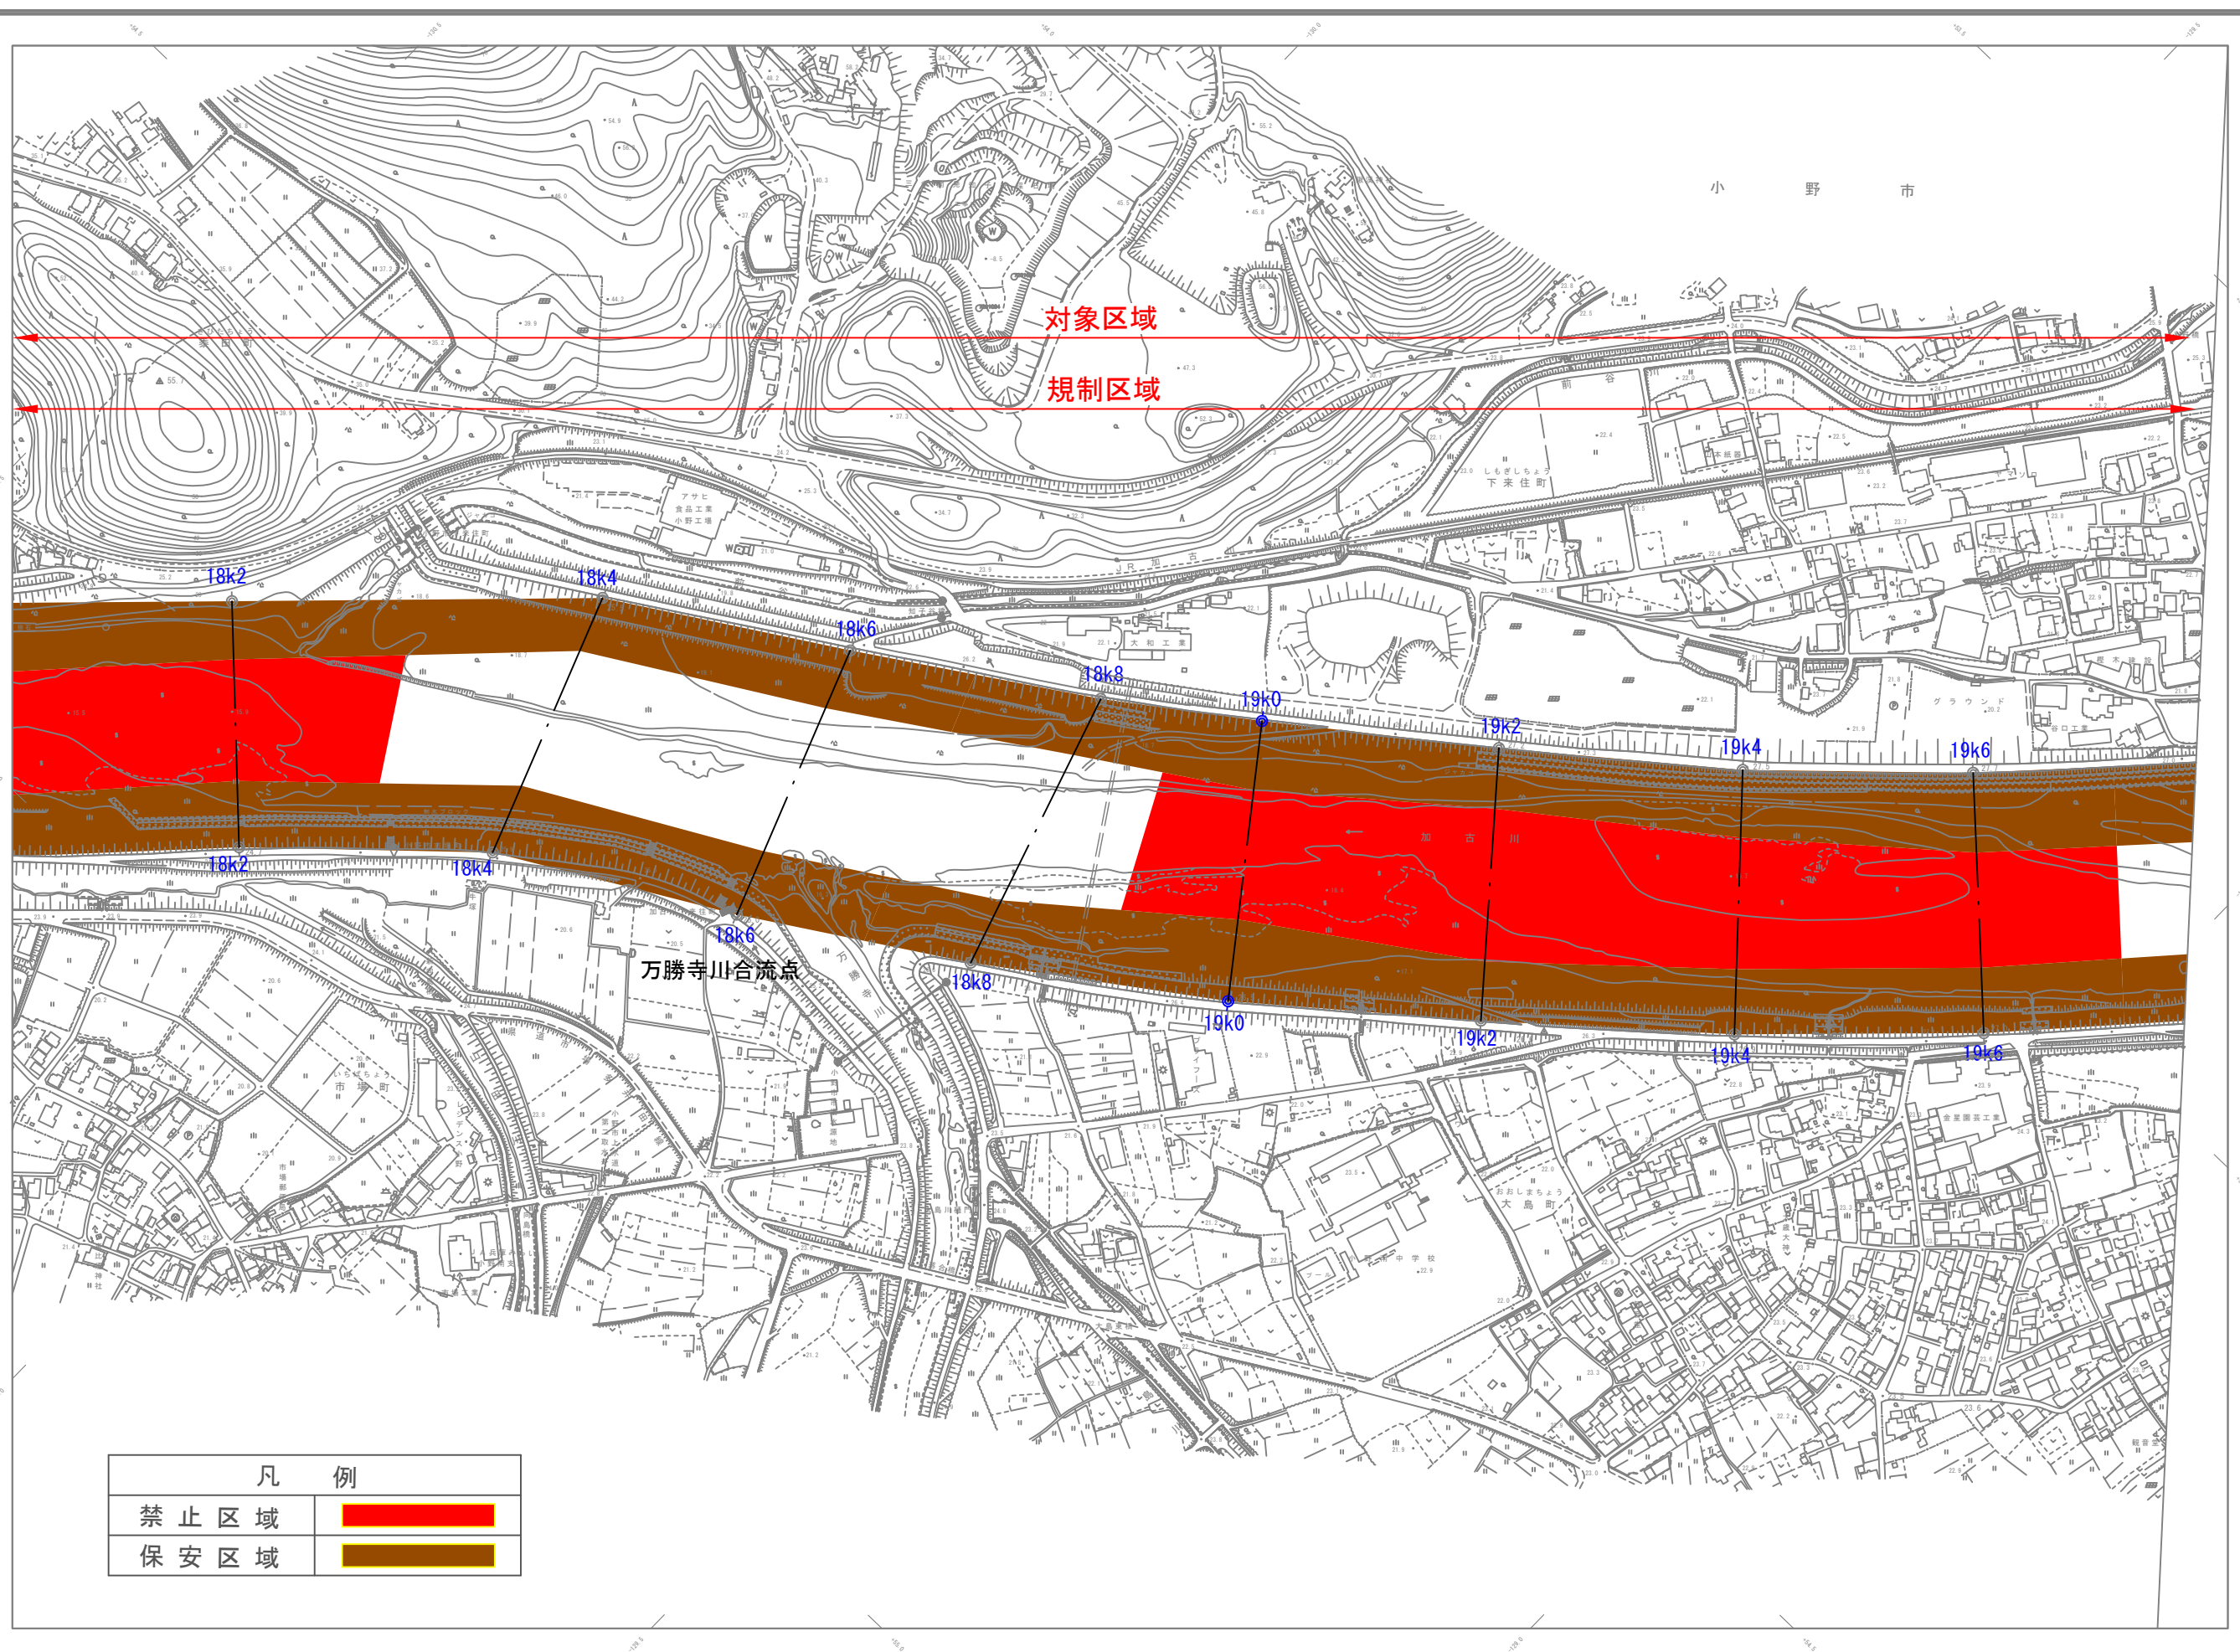


凡 例	
禁 止 区 域	
保 安 区 域	

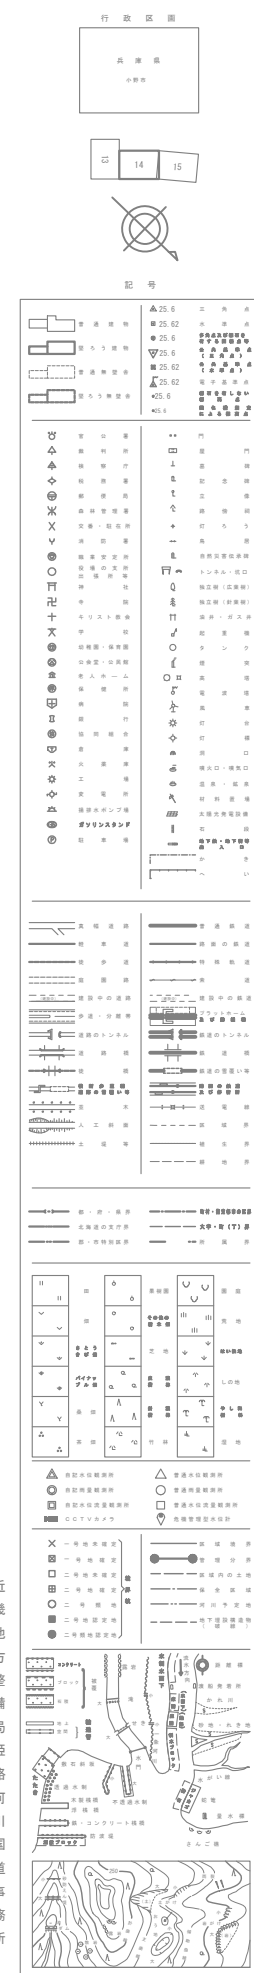


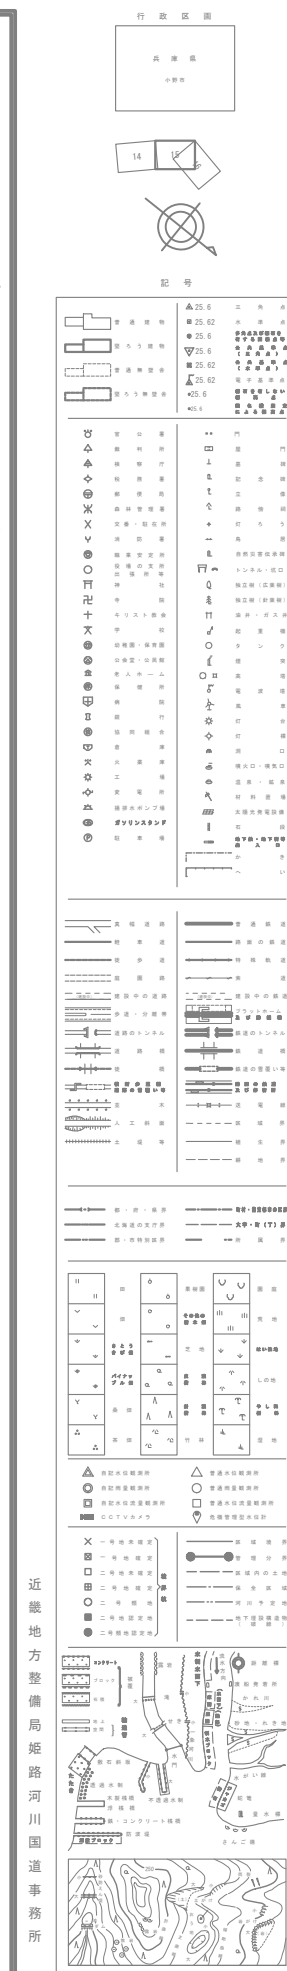


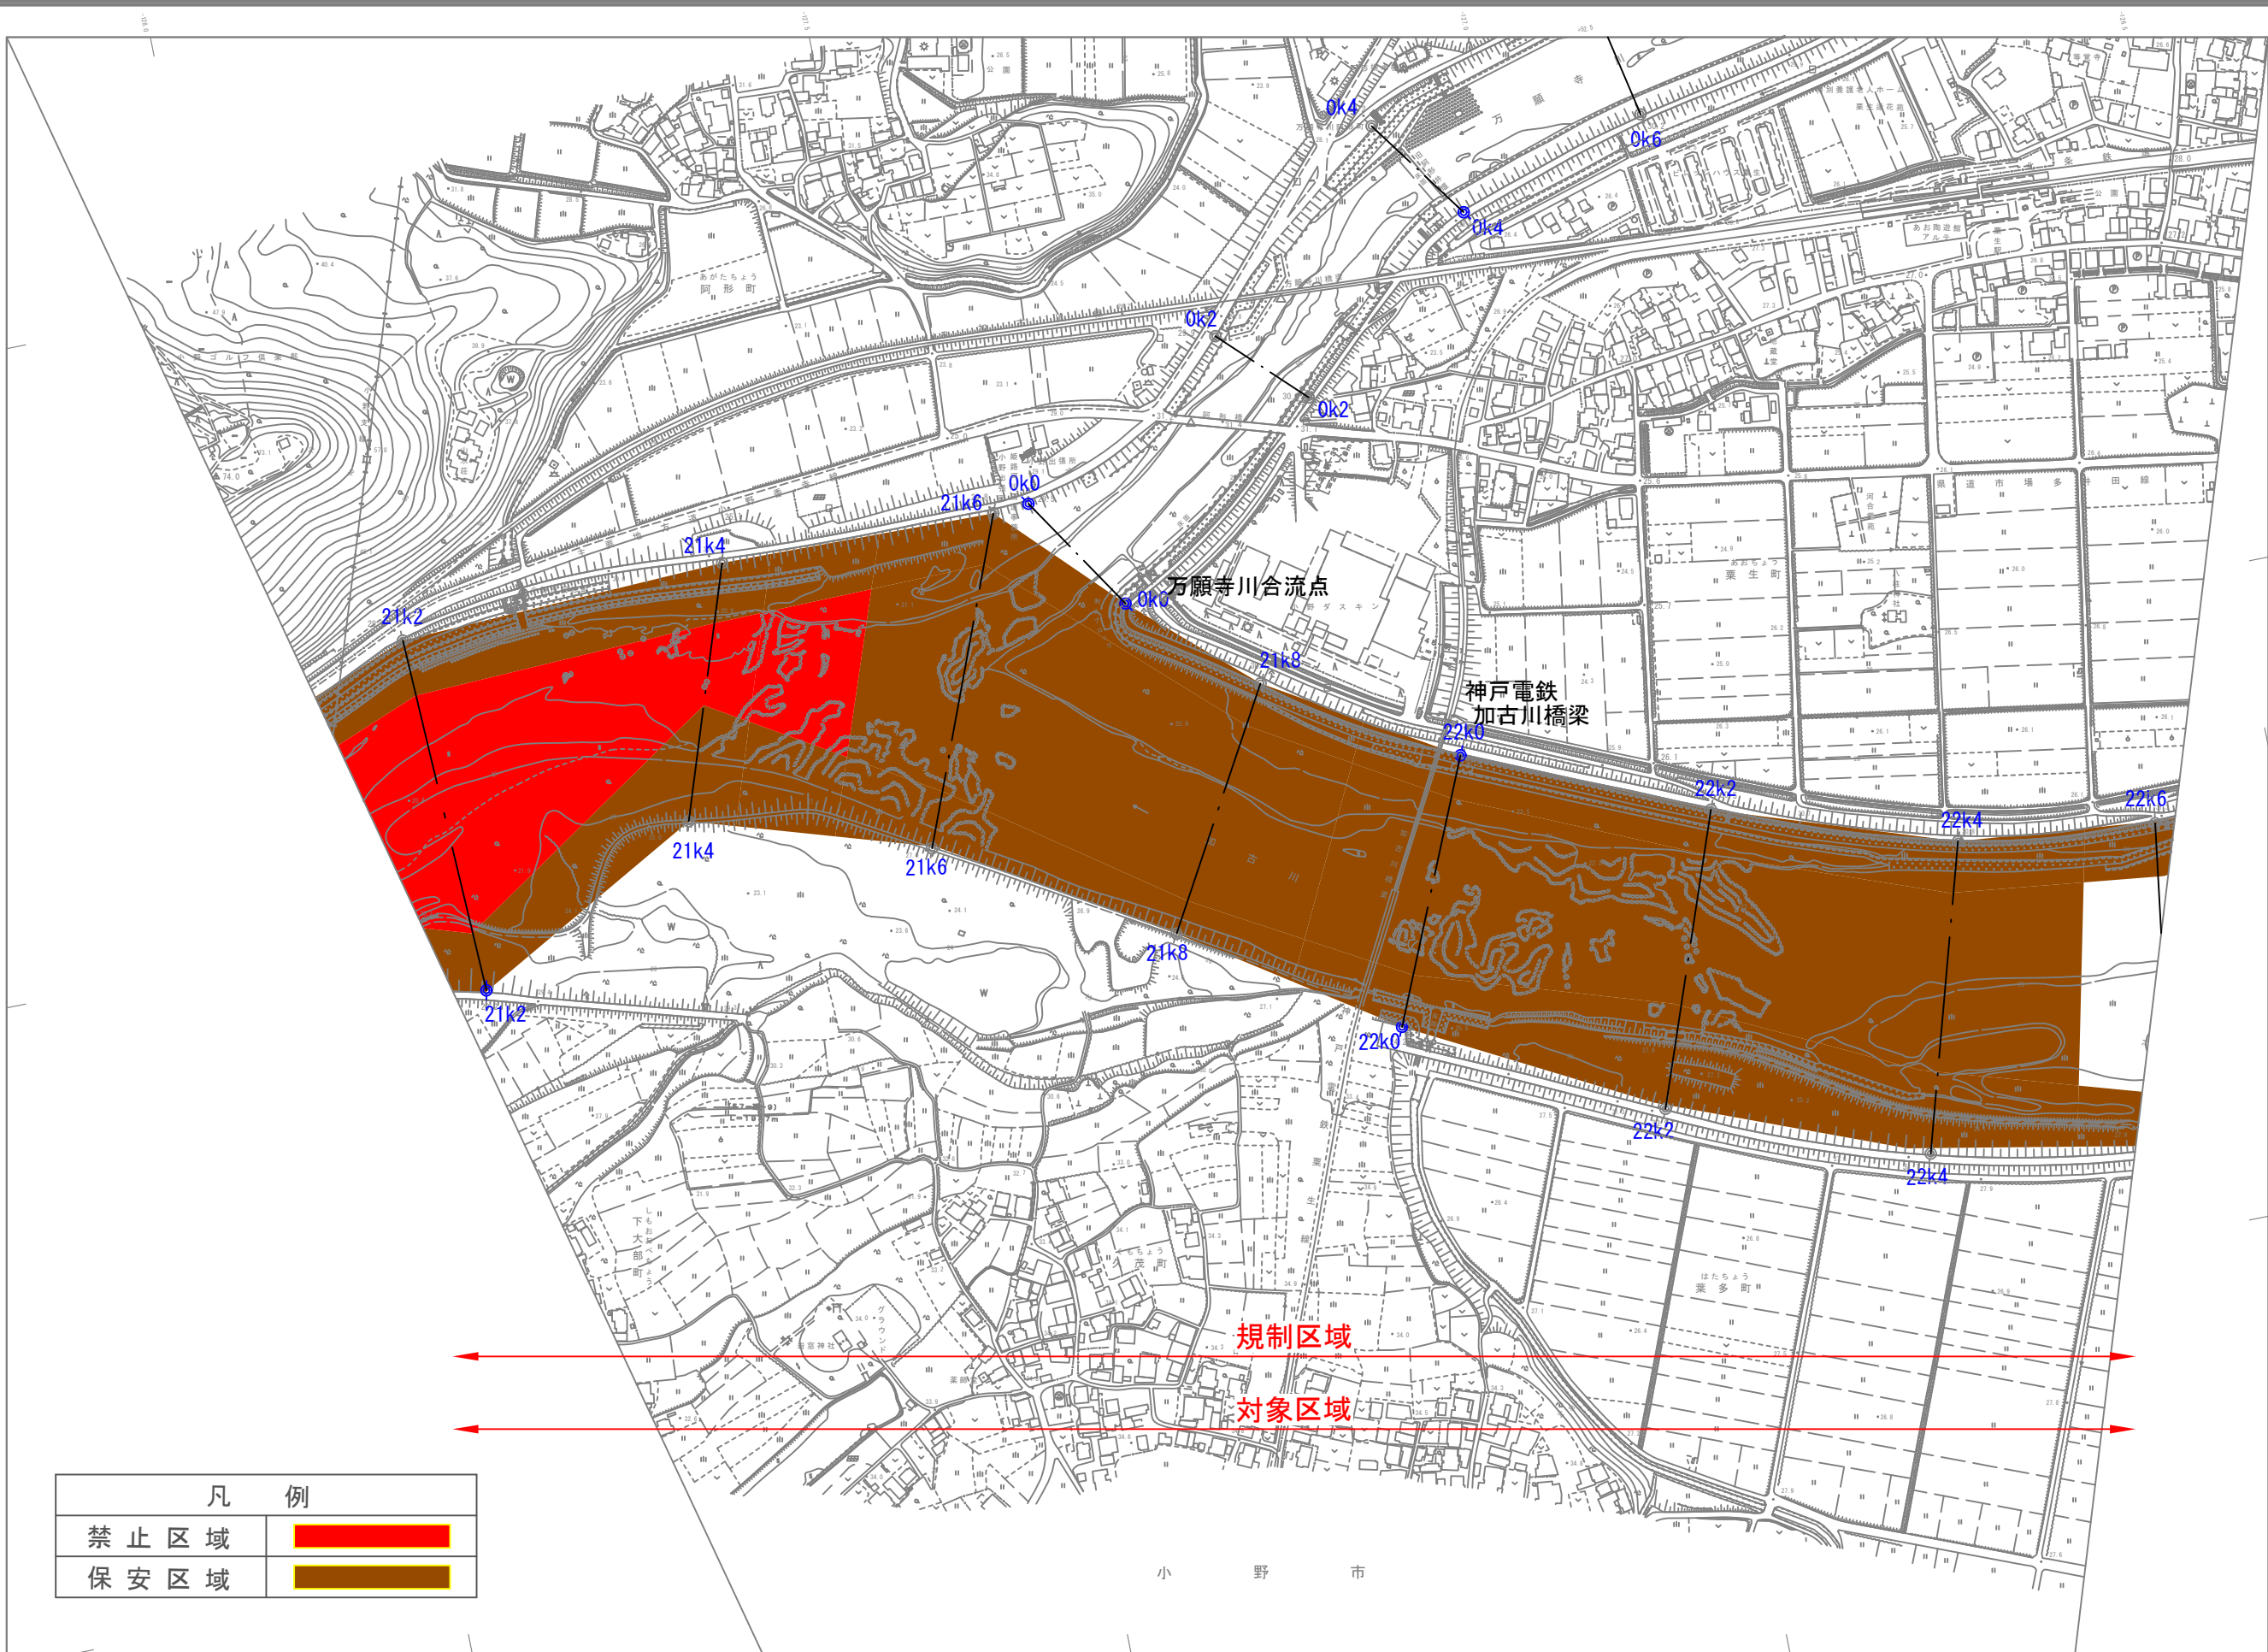



凡 例	
禁 止 区 域	
保 安 区 域	

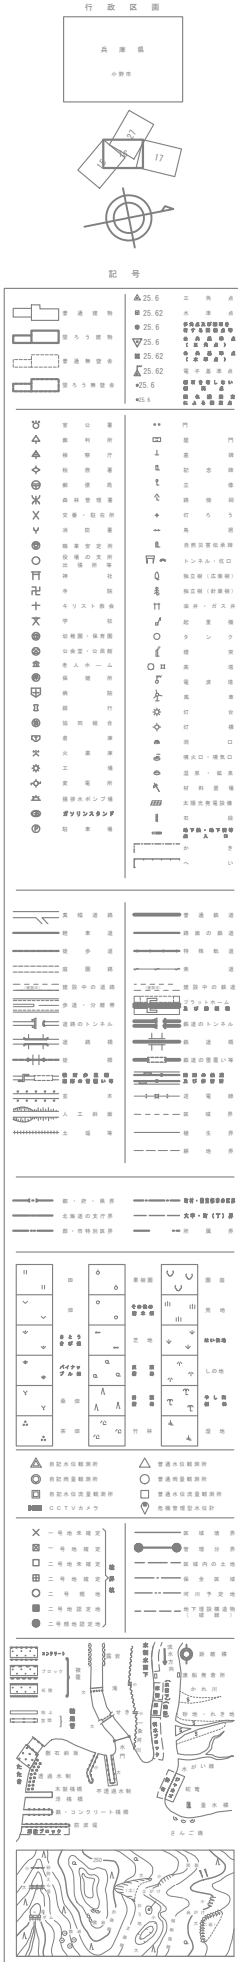


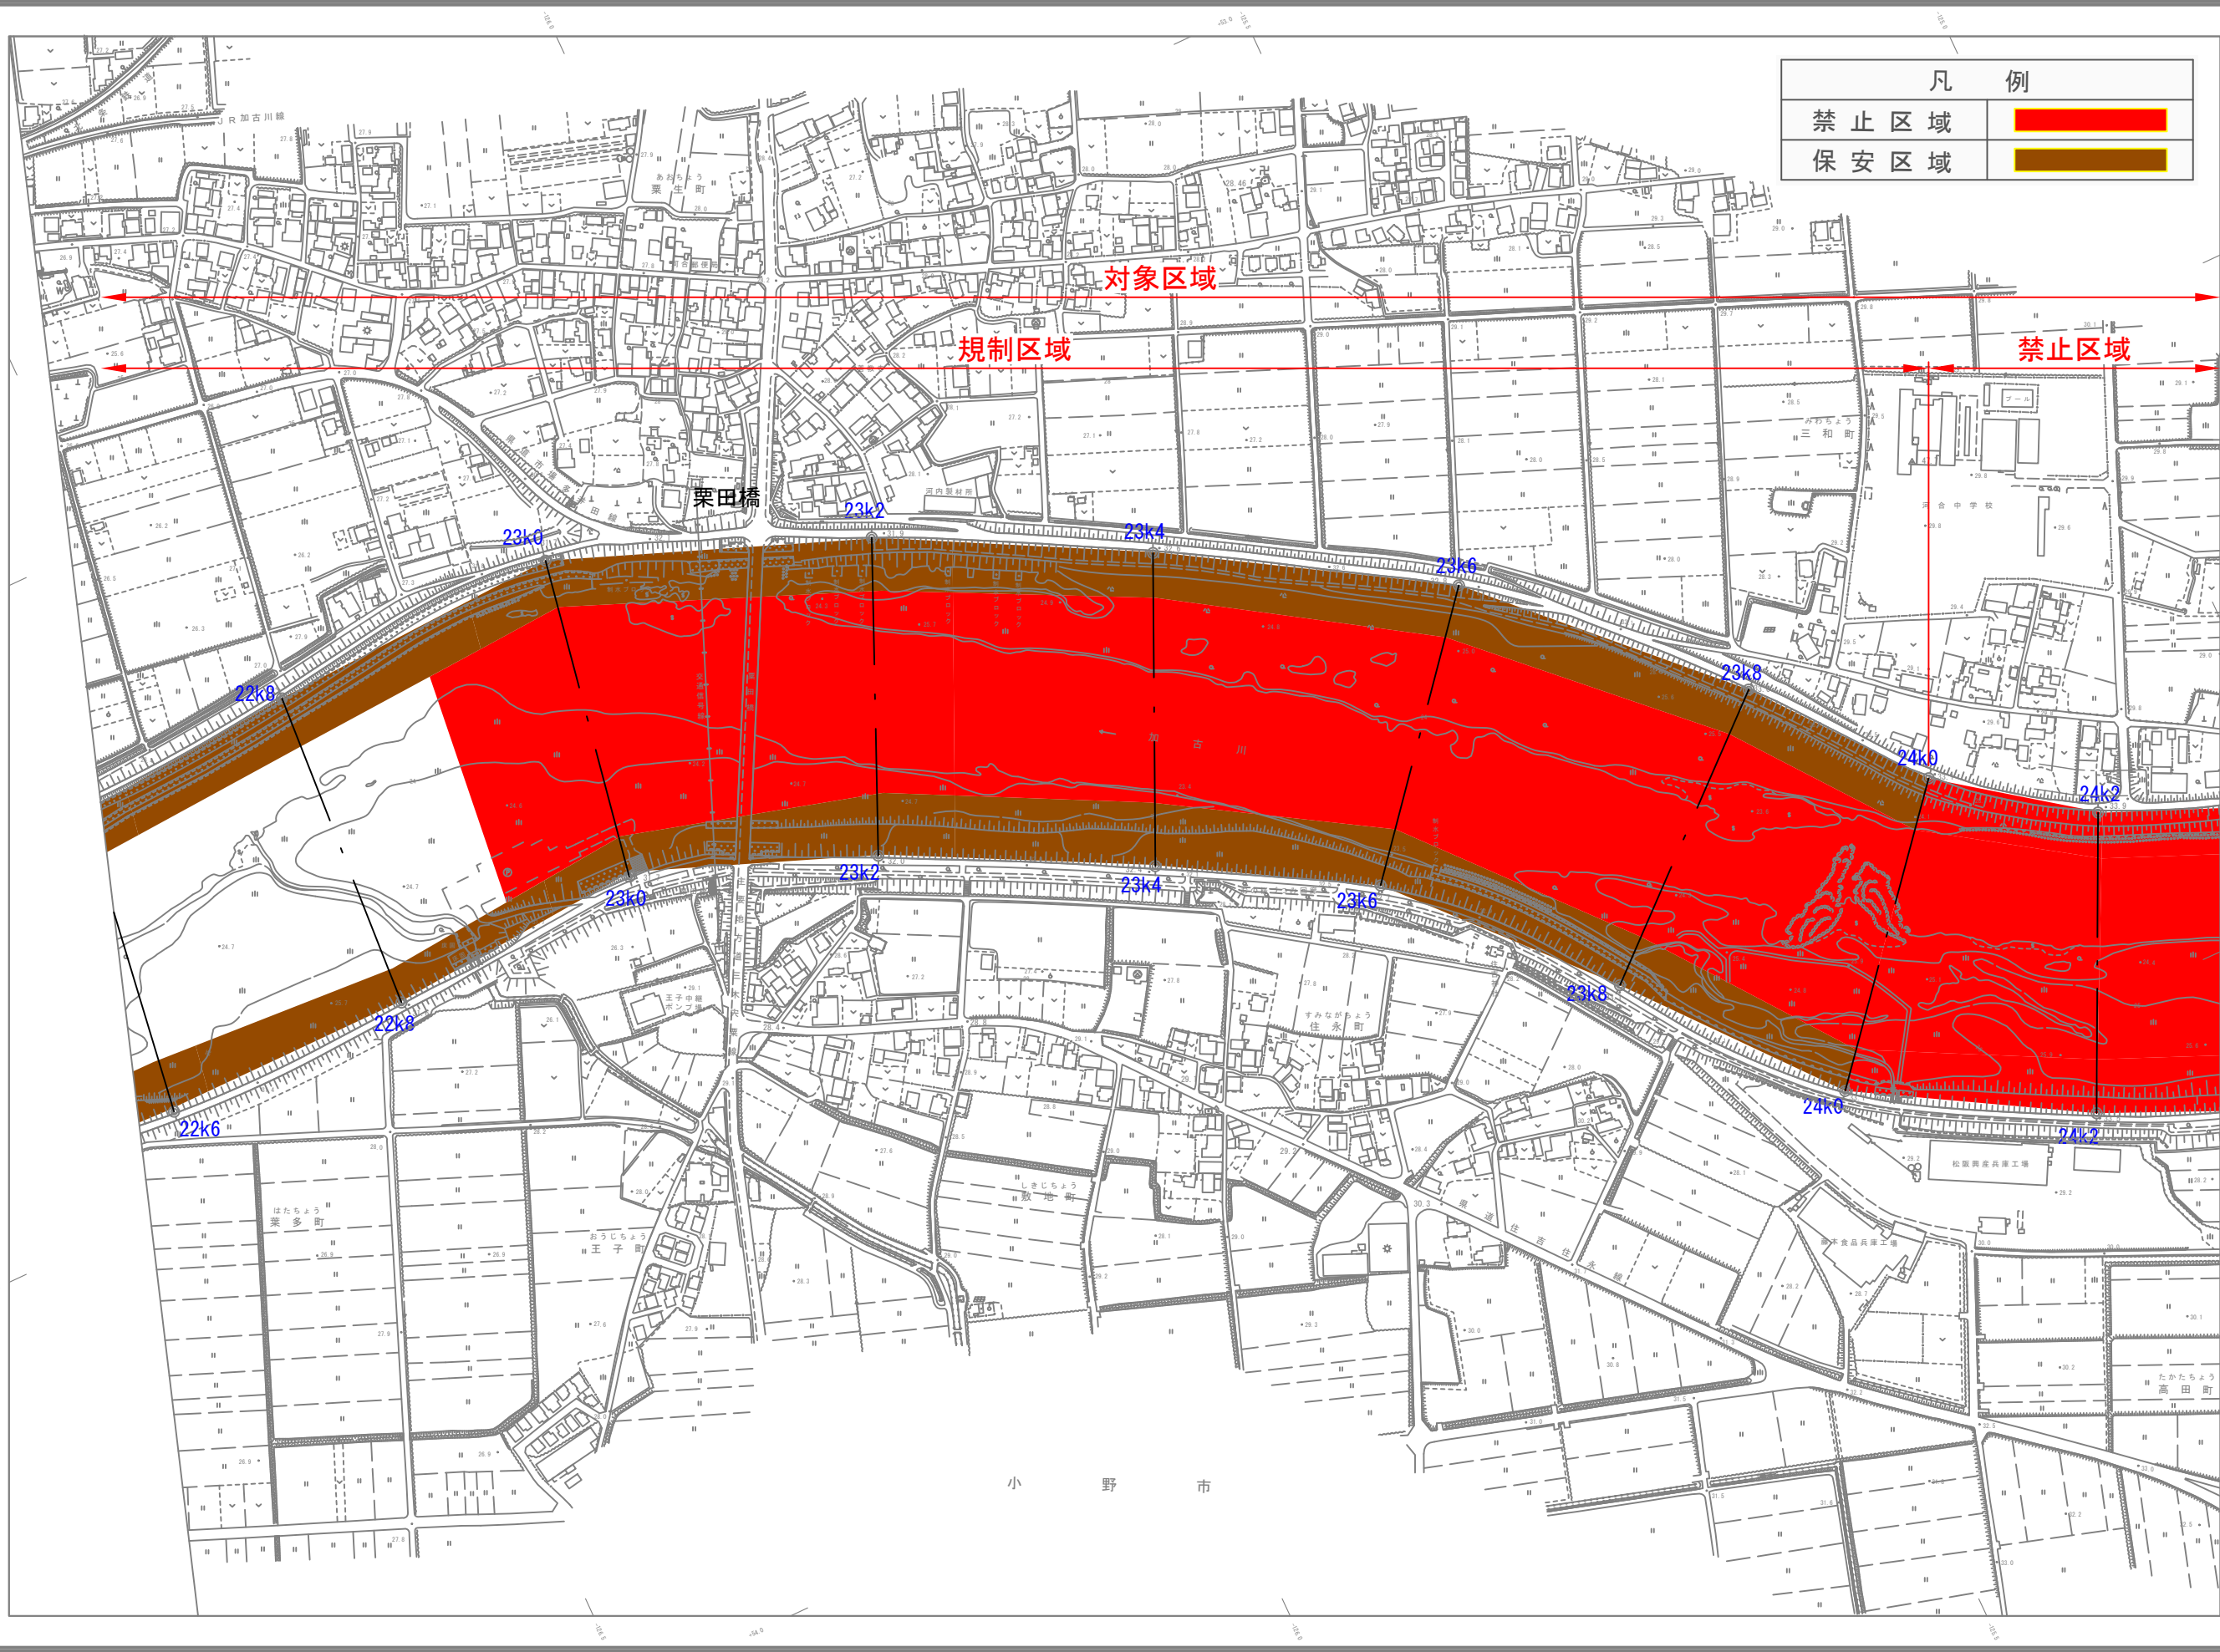


凡 例	
禁止区域	
保安区域	

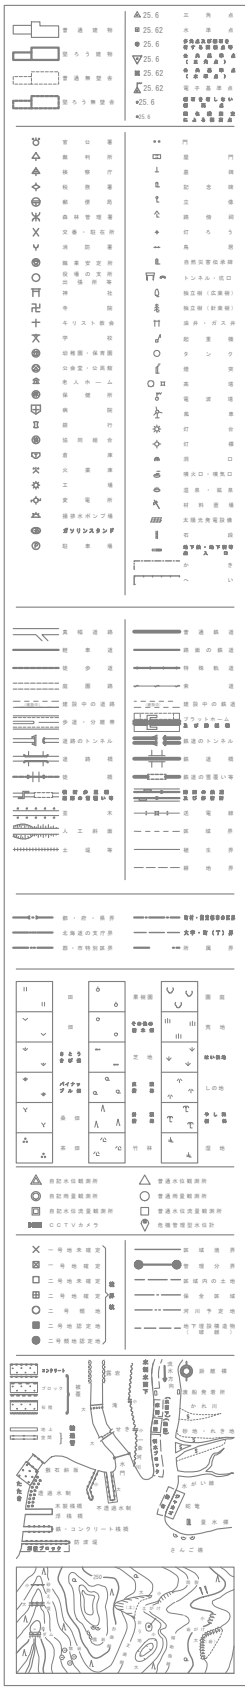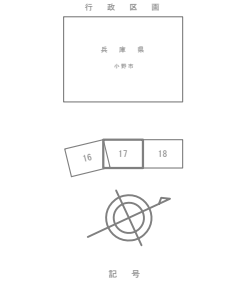

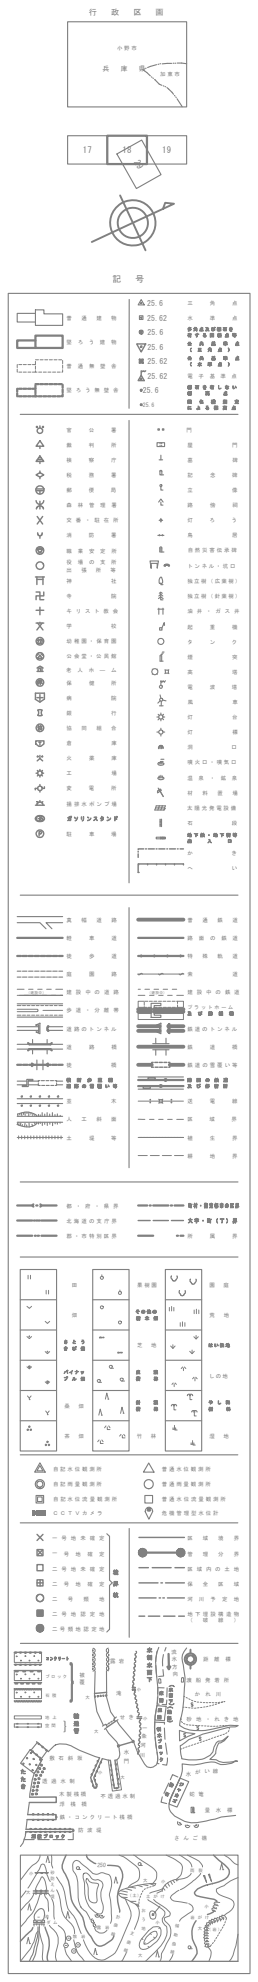

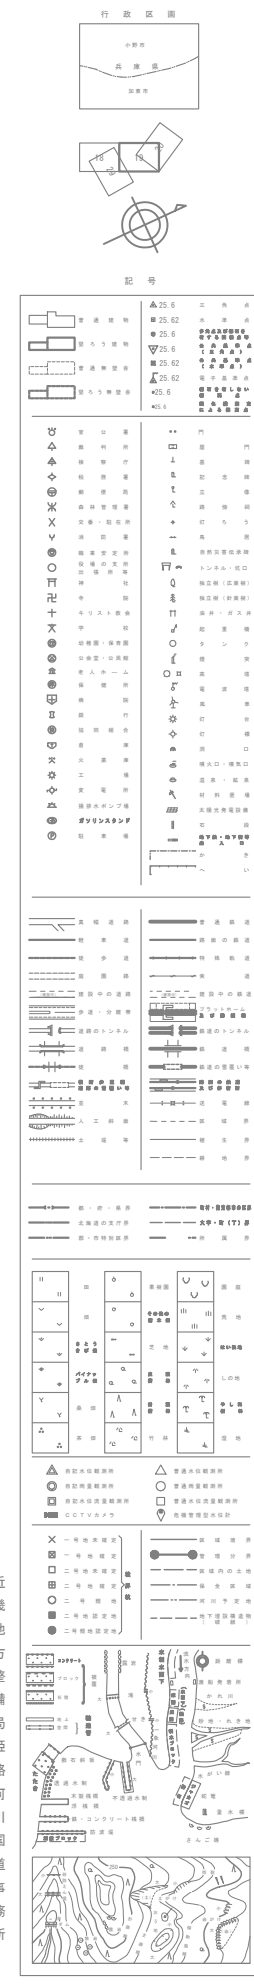

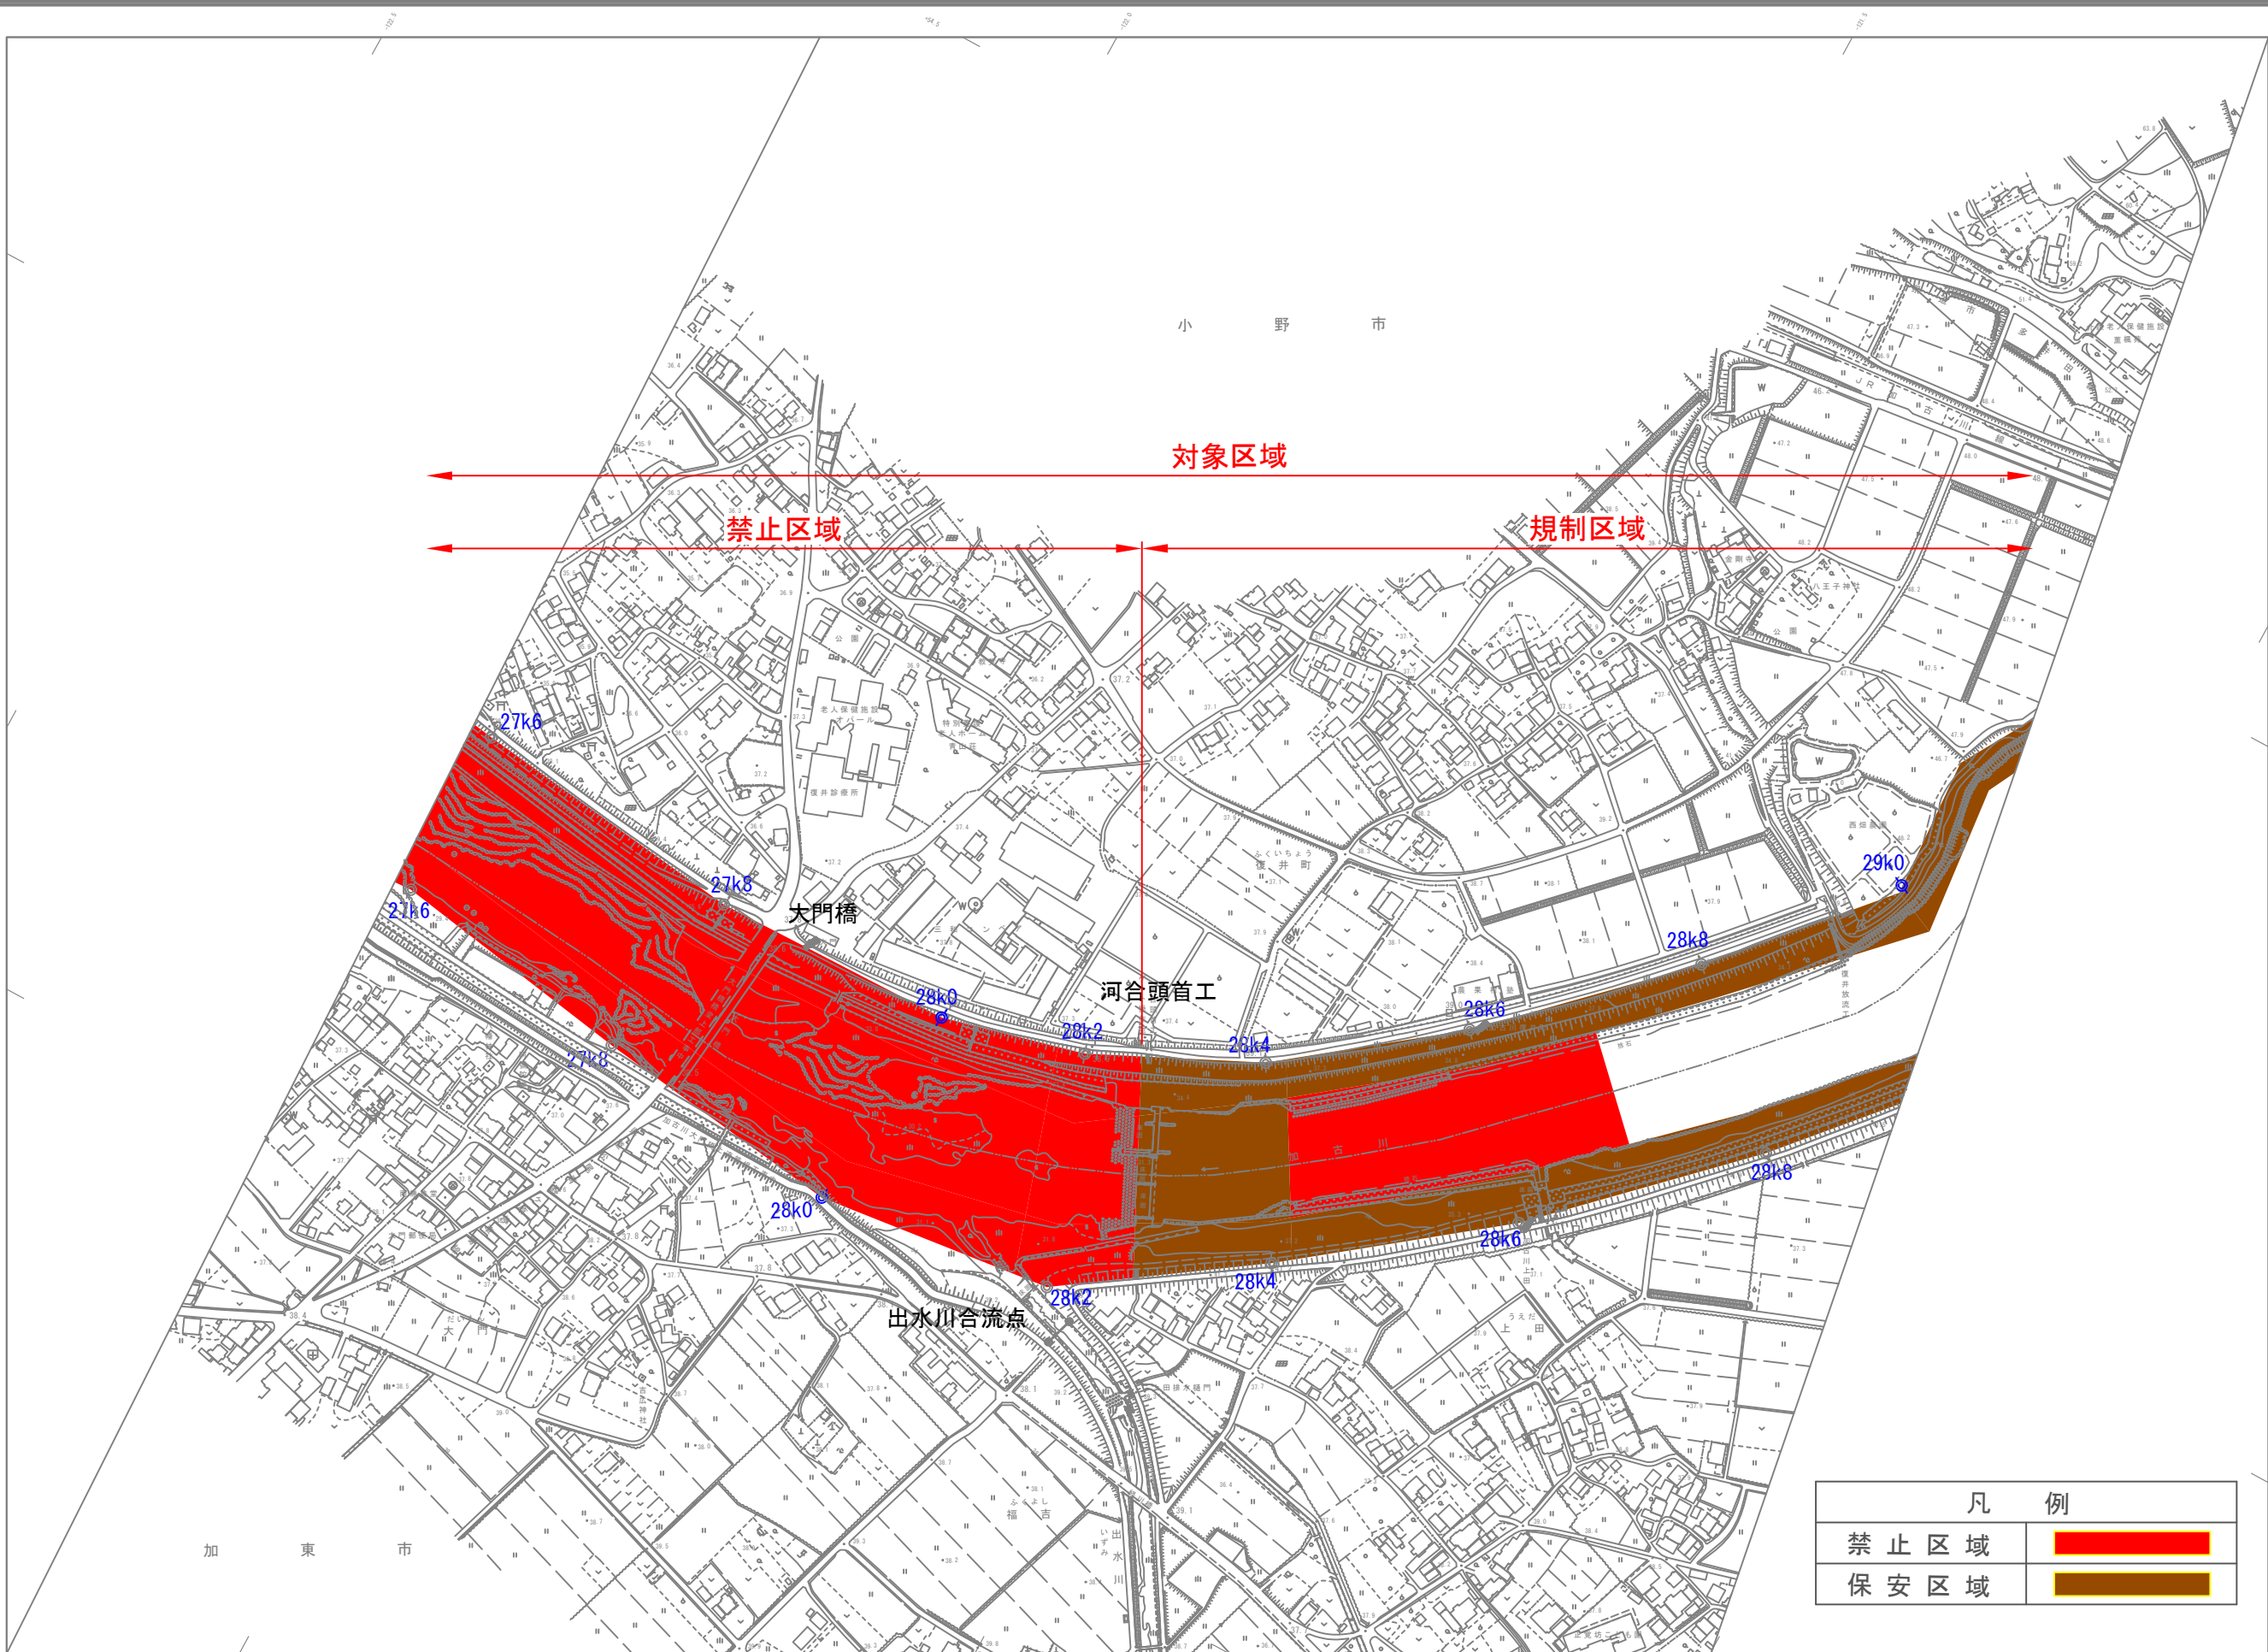


凡 例	
禁 止 区 域	
保 安 区 域	

行 政 区 画

記 号

近畿地方整備局姫路河川国道事務所

加-1-20
加-38-1

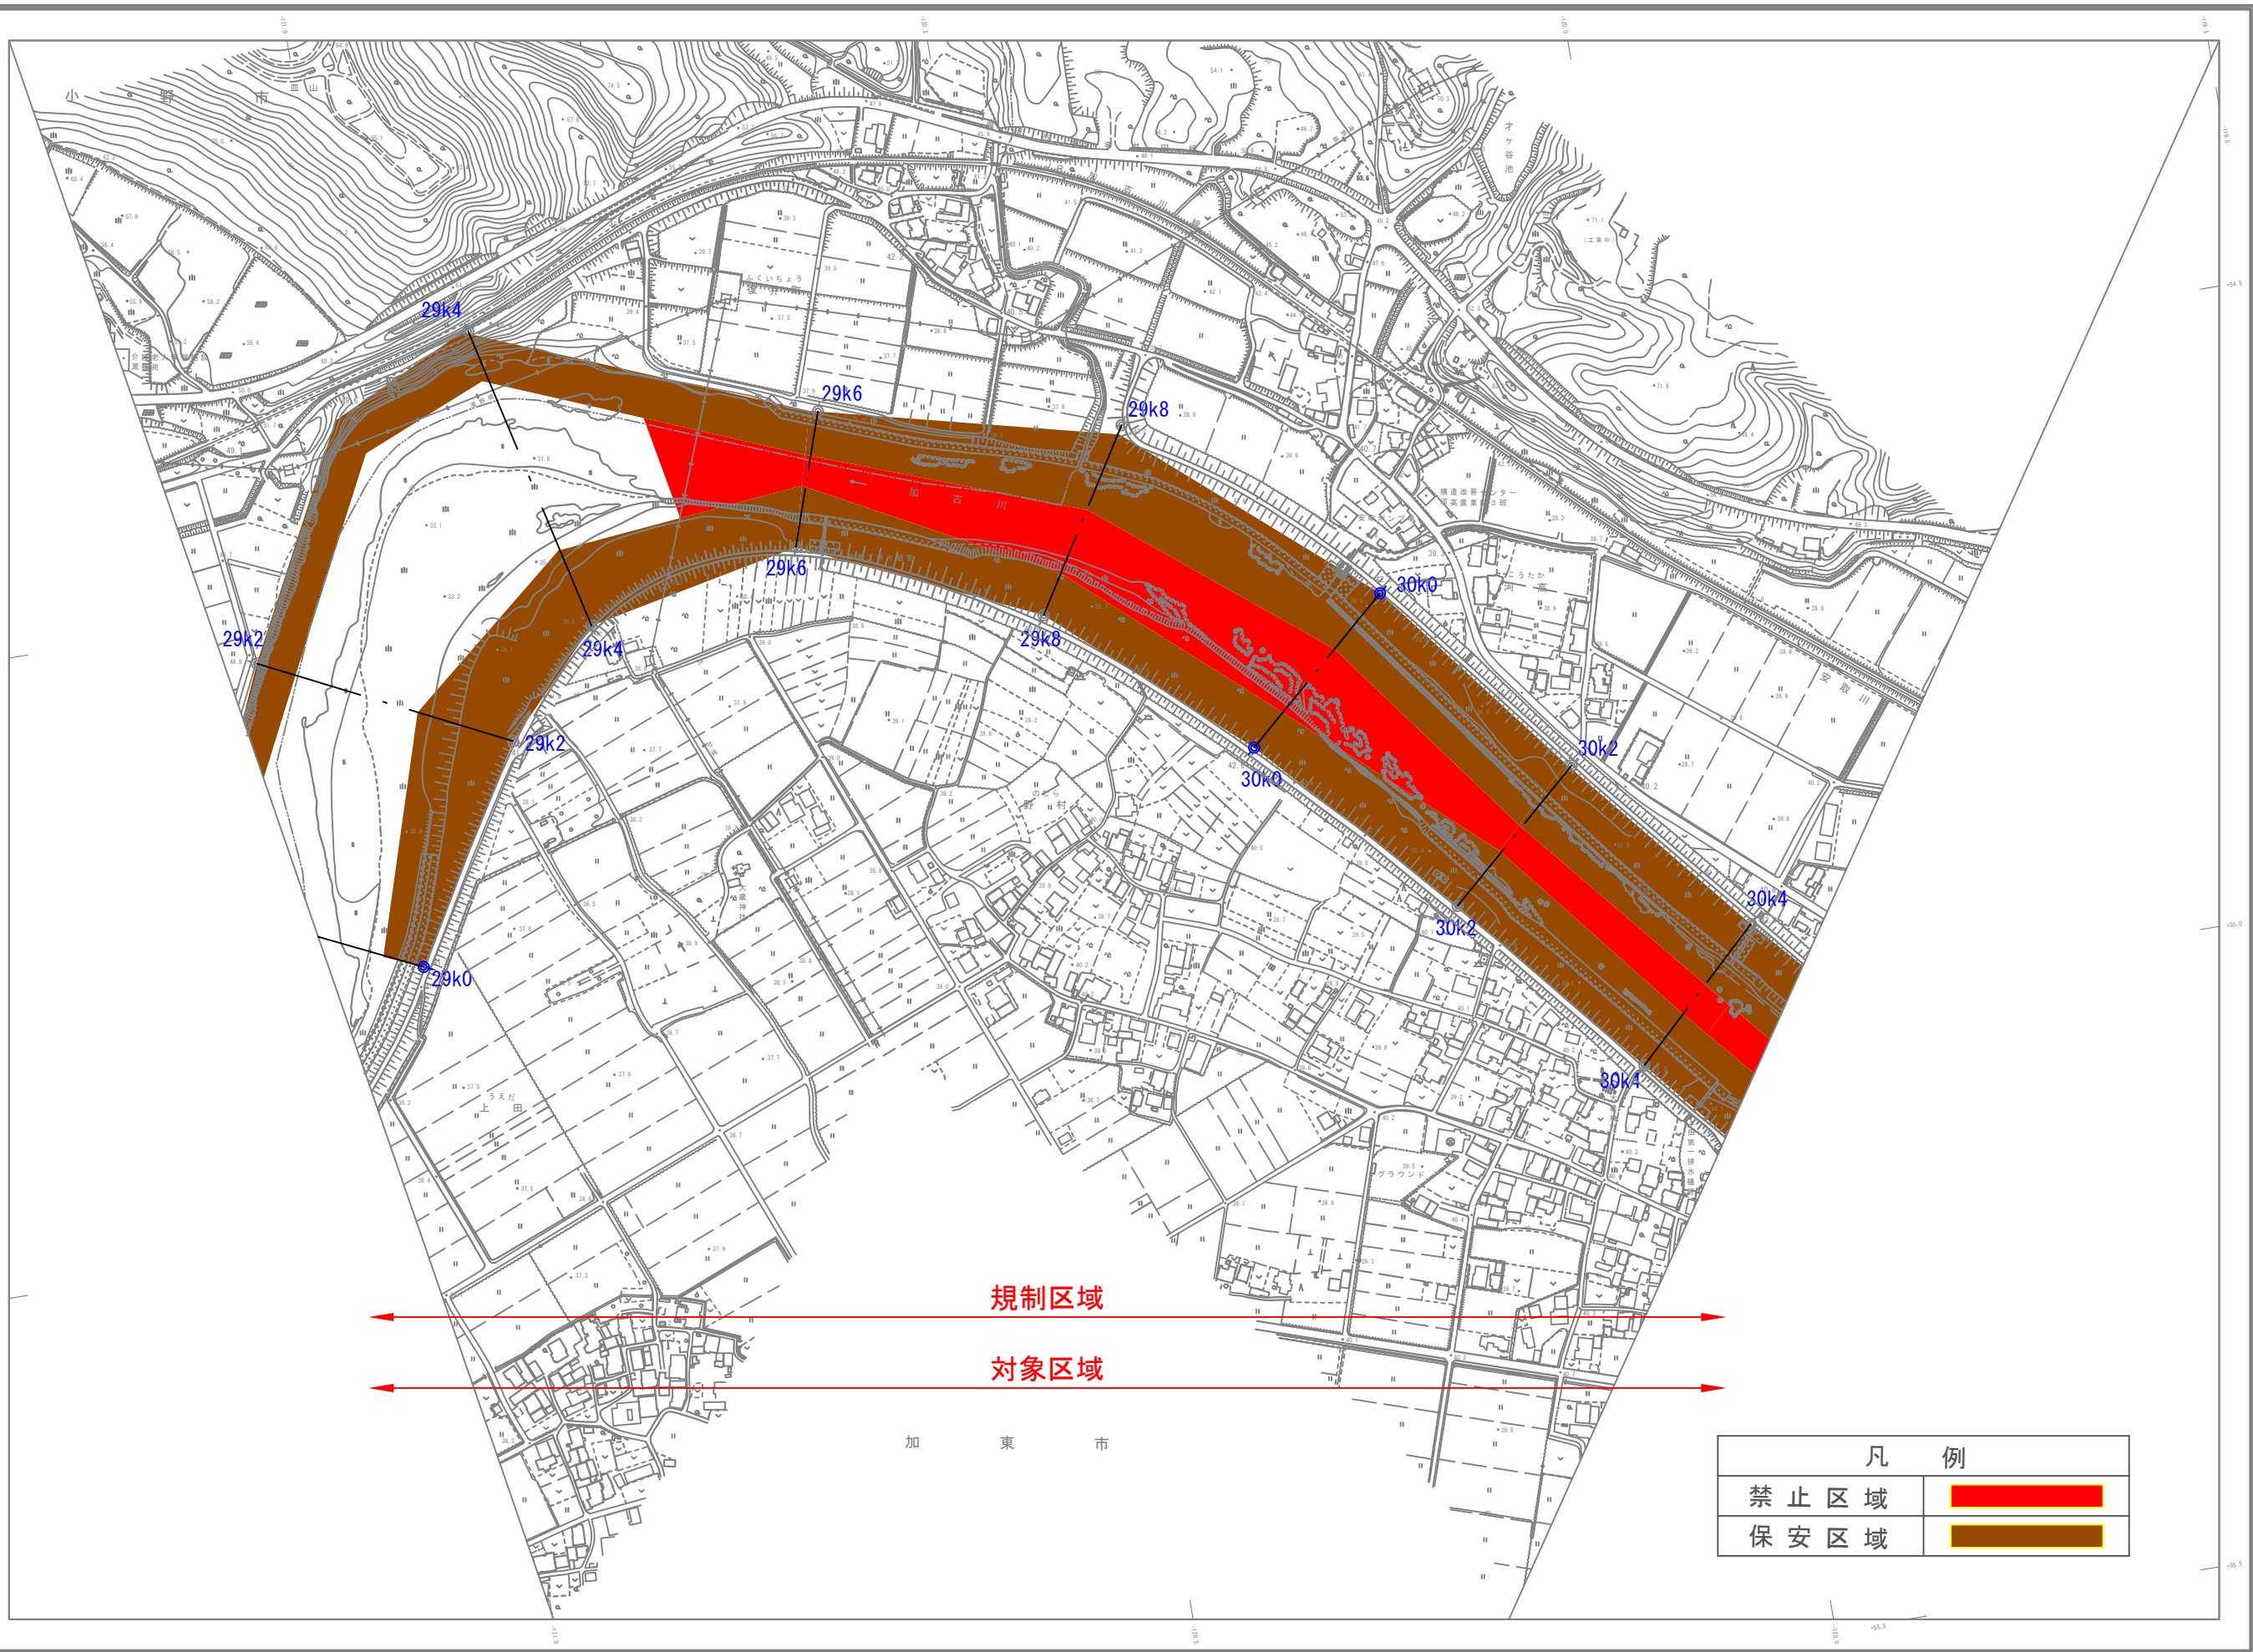

図例
令和2年12月(小野市)
令和5年1月(加東市)
令和5年12月
令和6年3月

図例
等高線 2m
「中実線」は、境界線を示す。

1:2,500


「この測量成果は、国土地理院長の承認を得て同院所管の測量成果を使用して得たものである」
(承認番号) 令和5近公第403号

行 政 区 画


記 号


近畿地方整備局姫路河川国道事務所

加-1-21

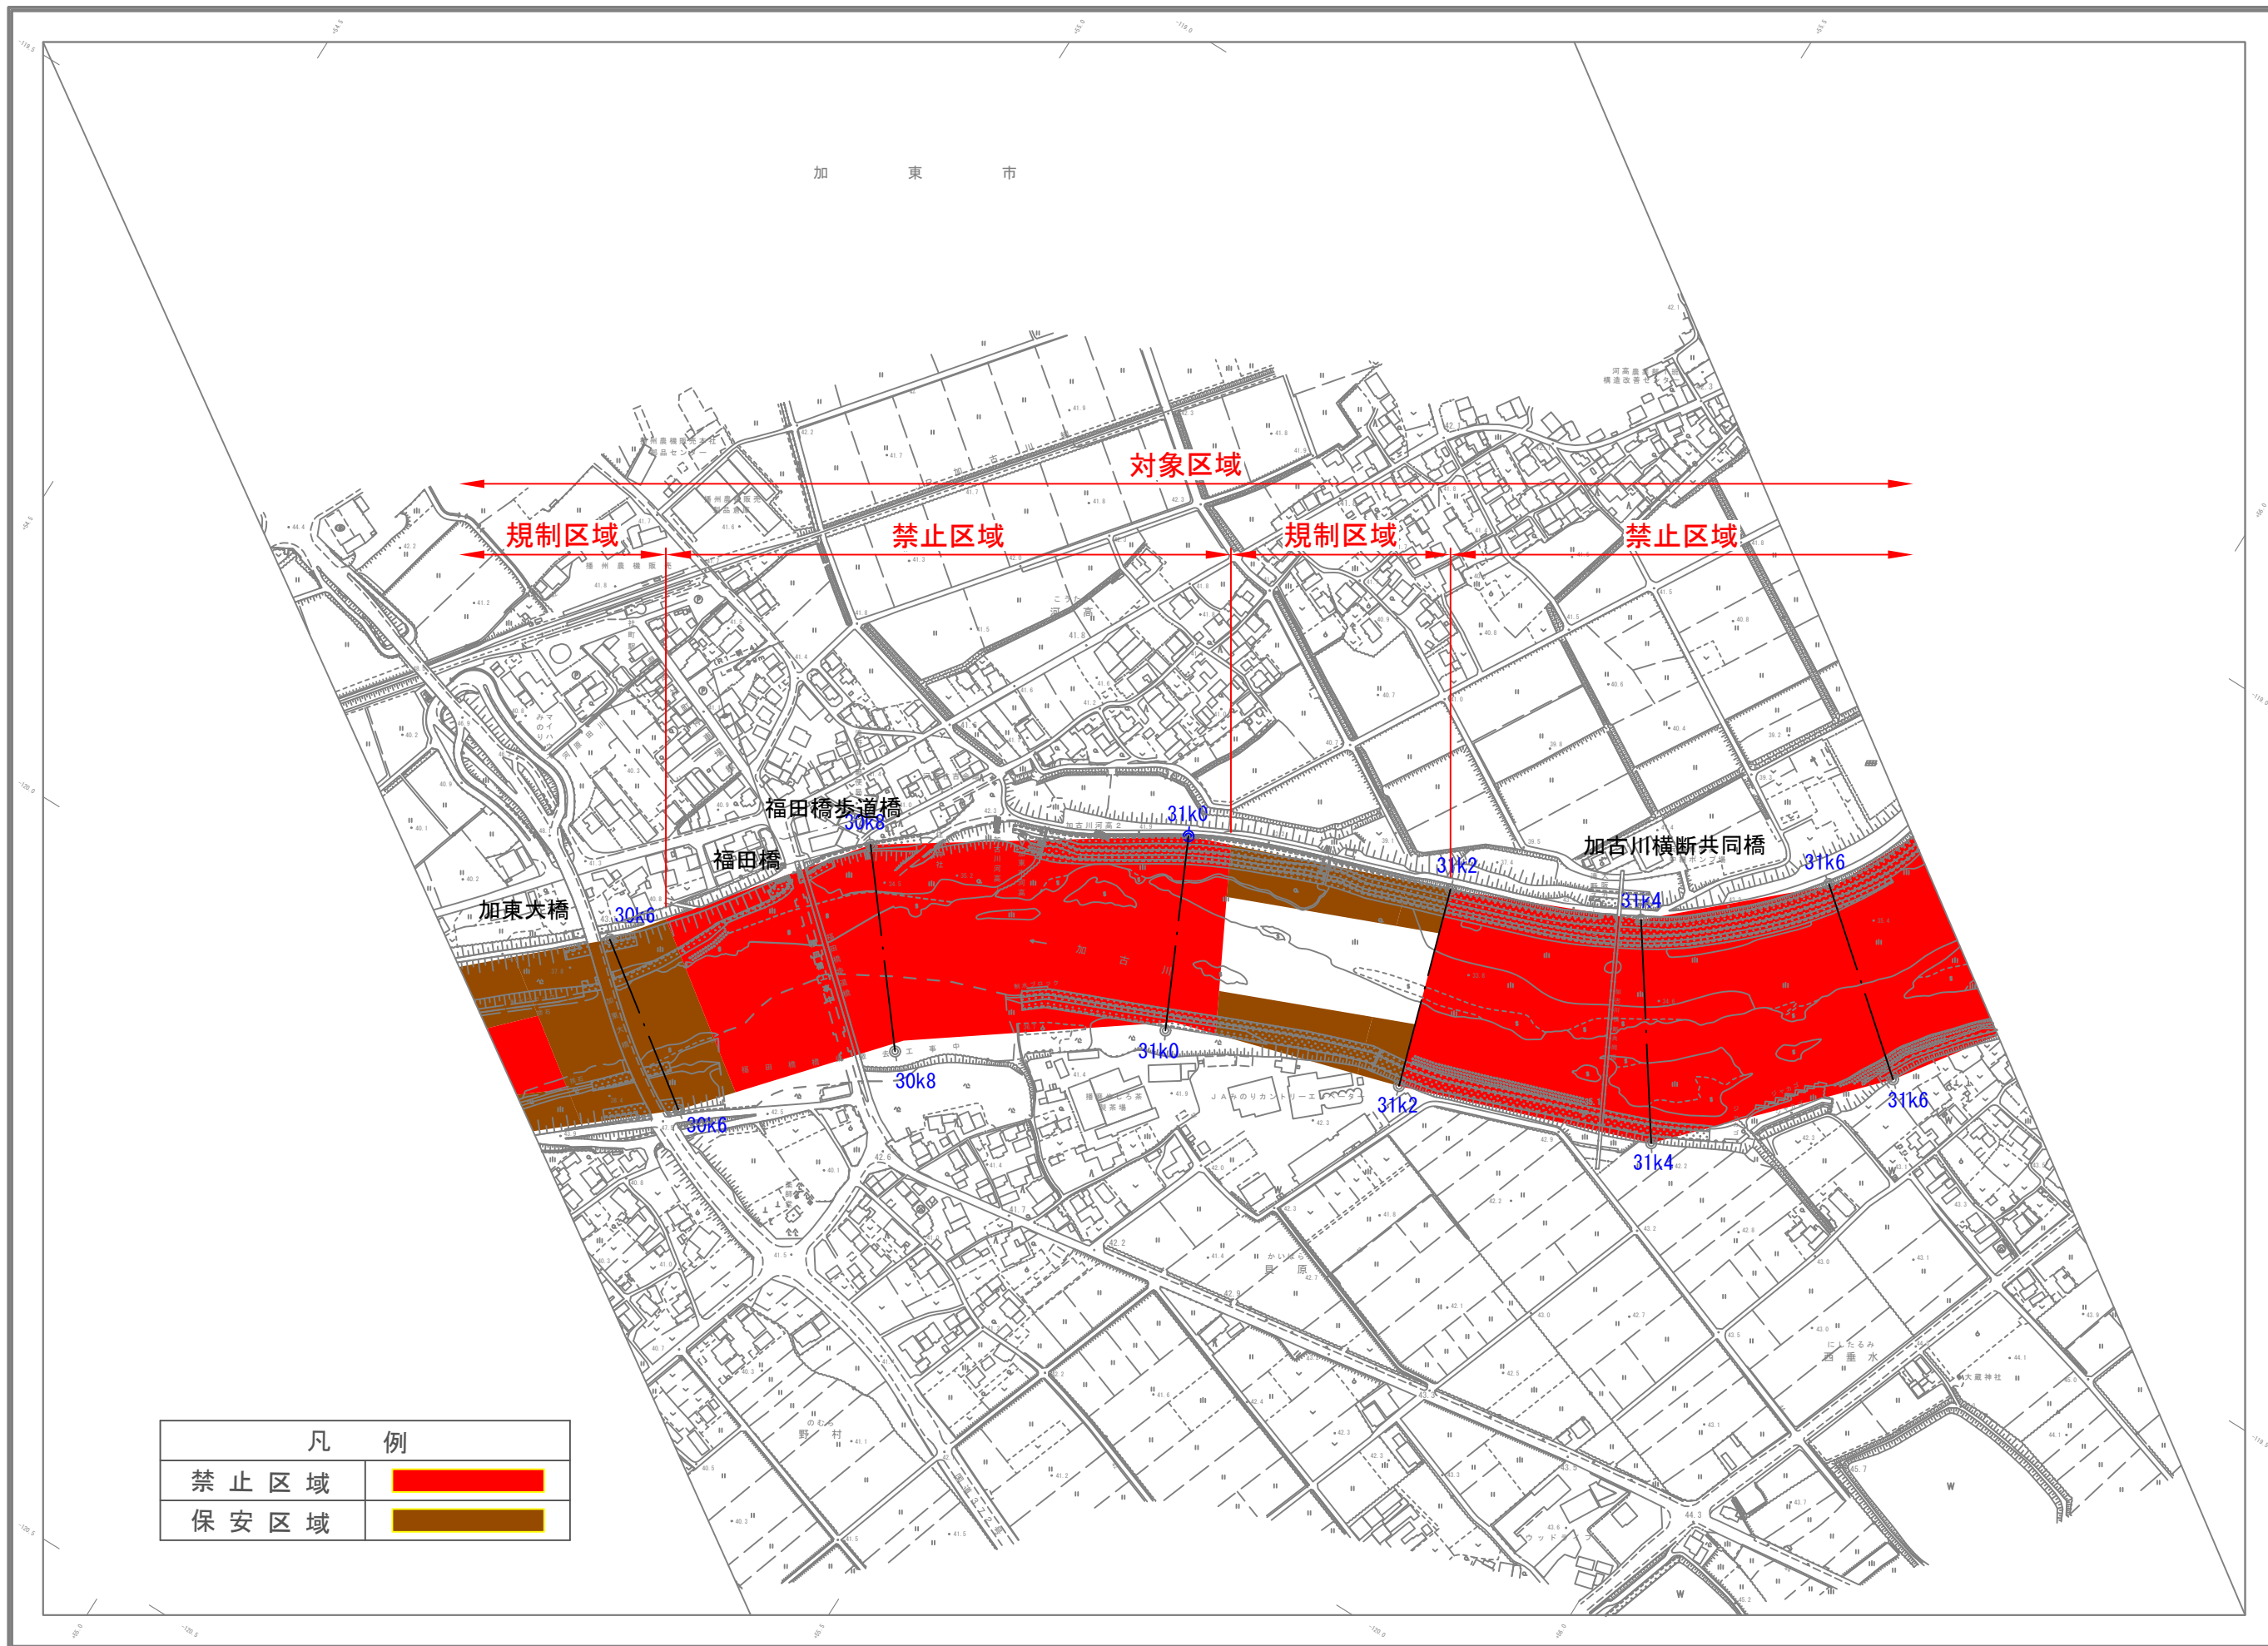


凡 例	
禁 止 区 域	
保 安 区 域	

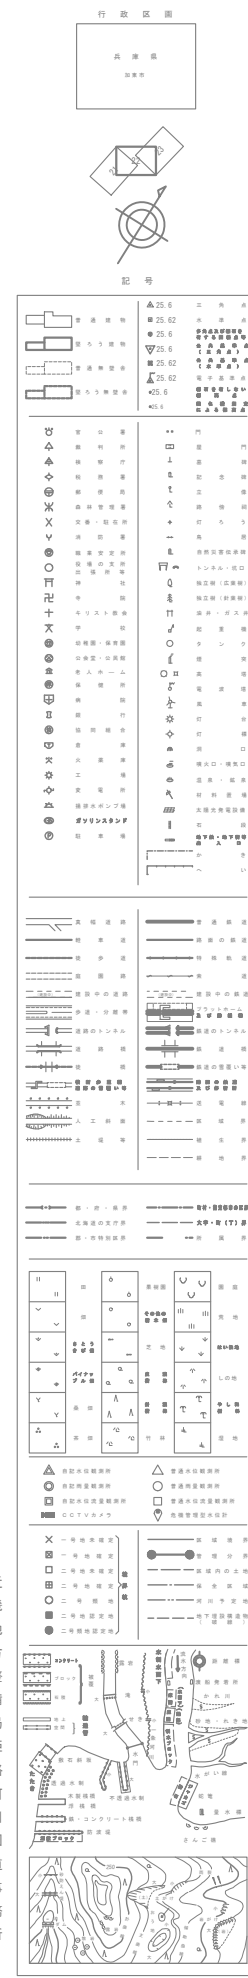


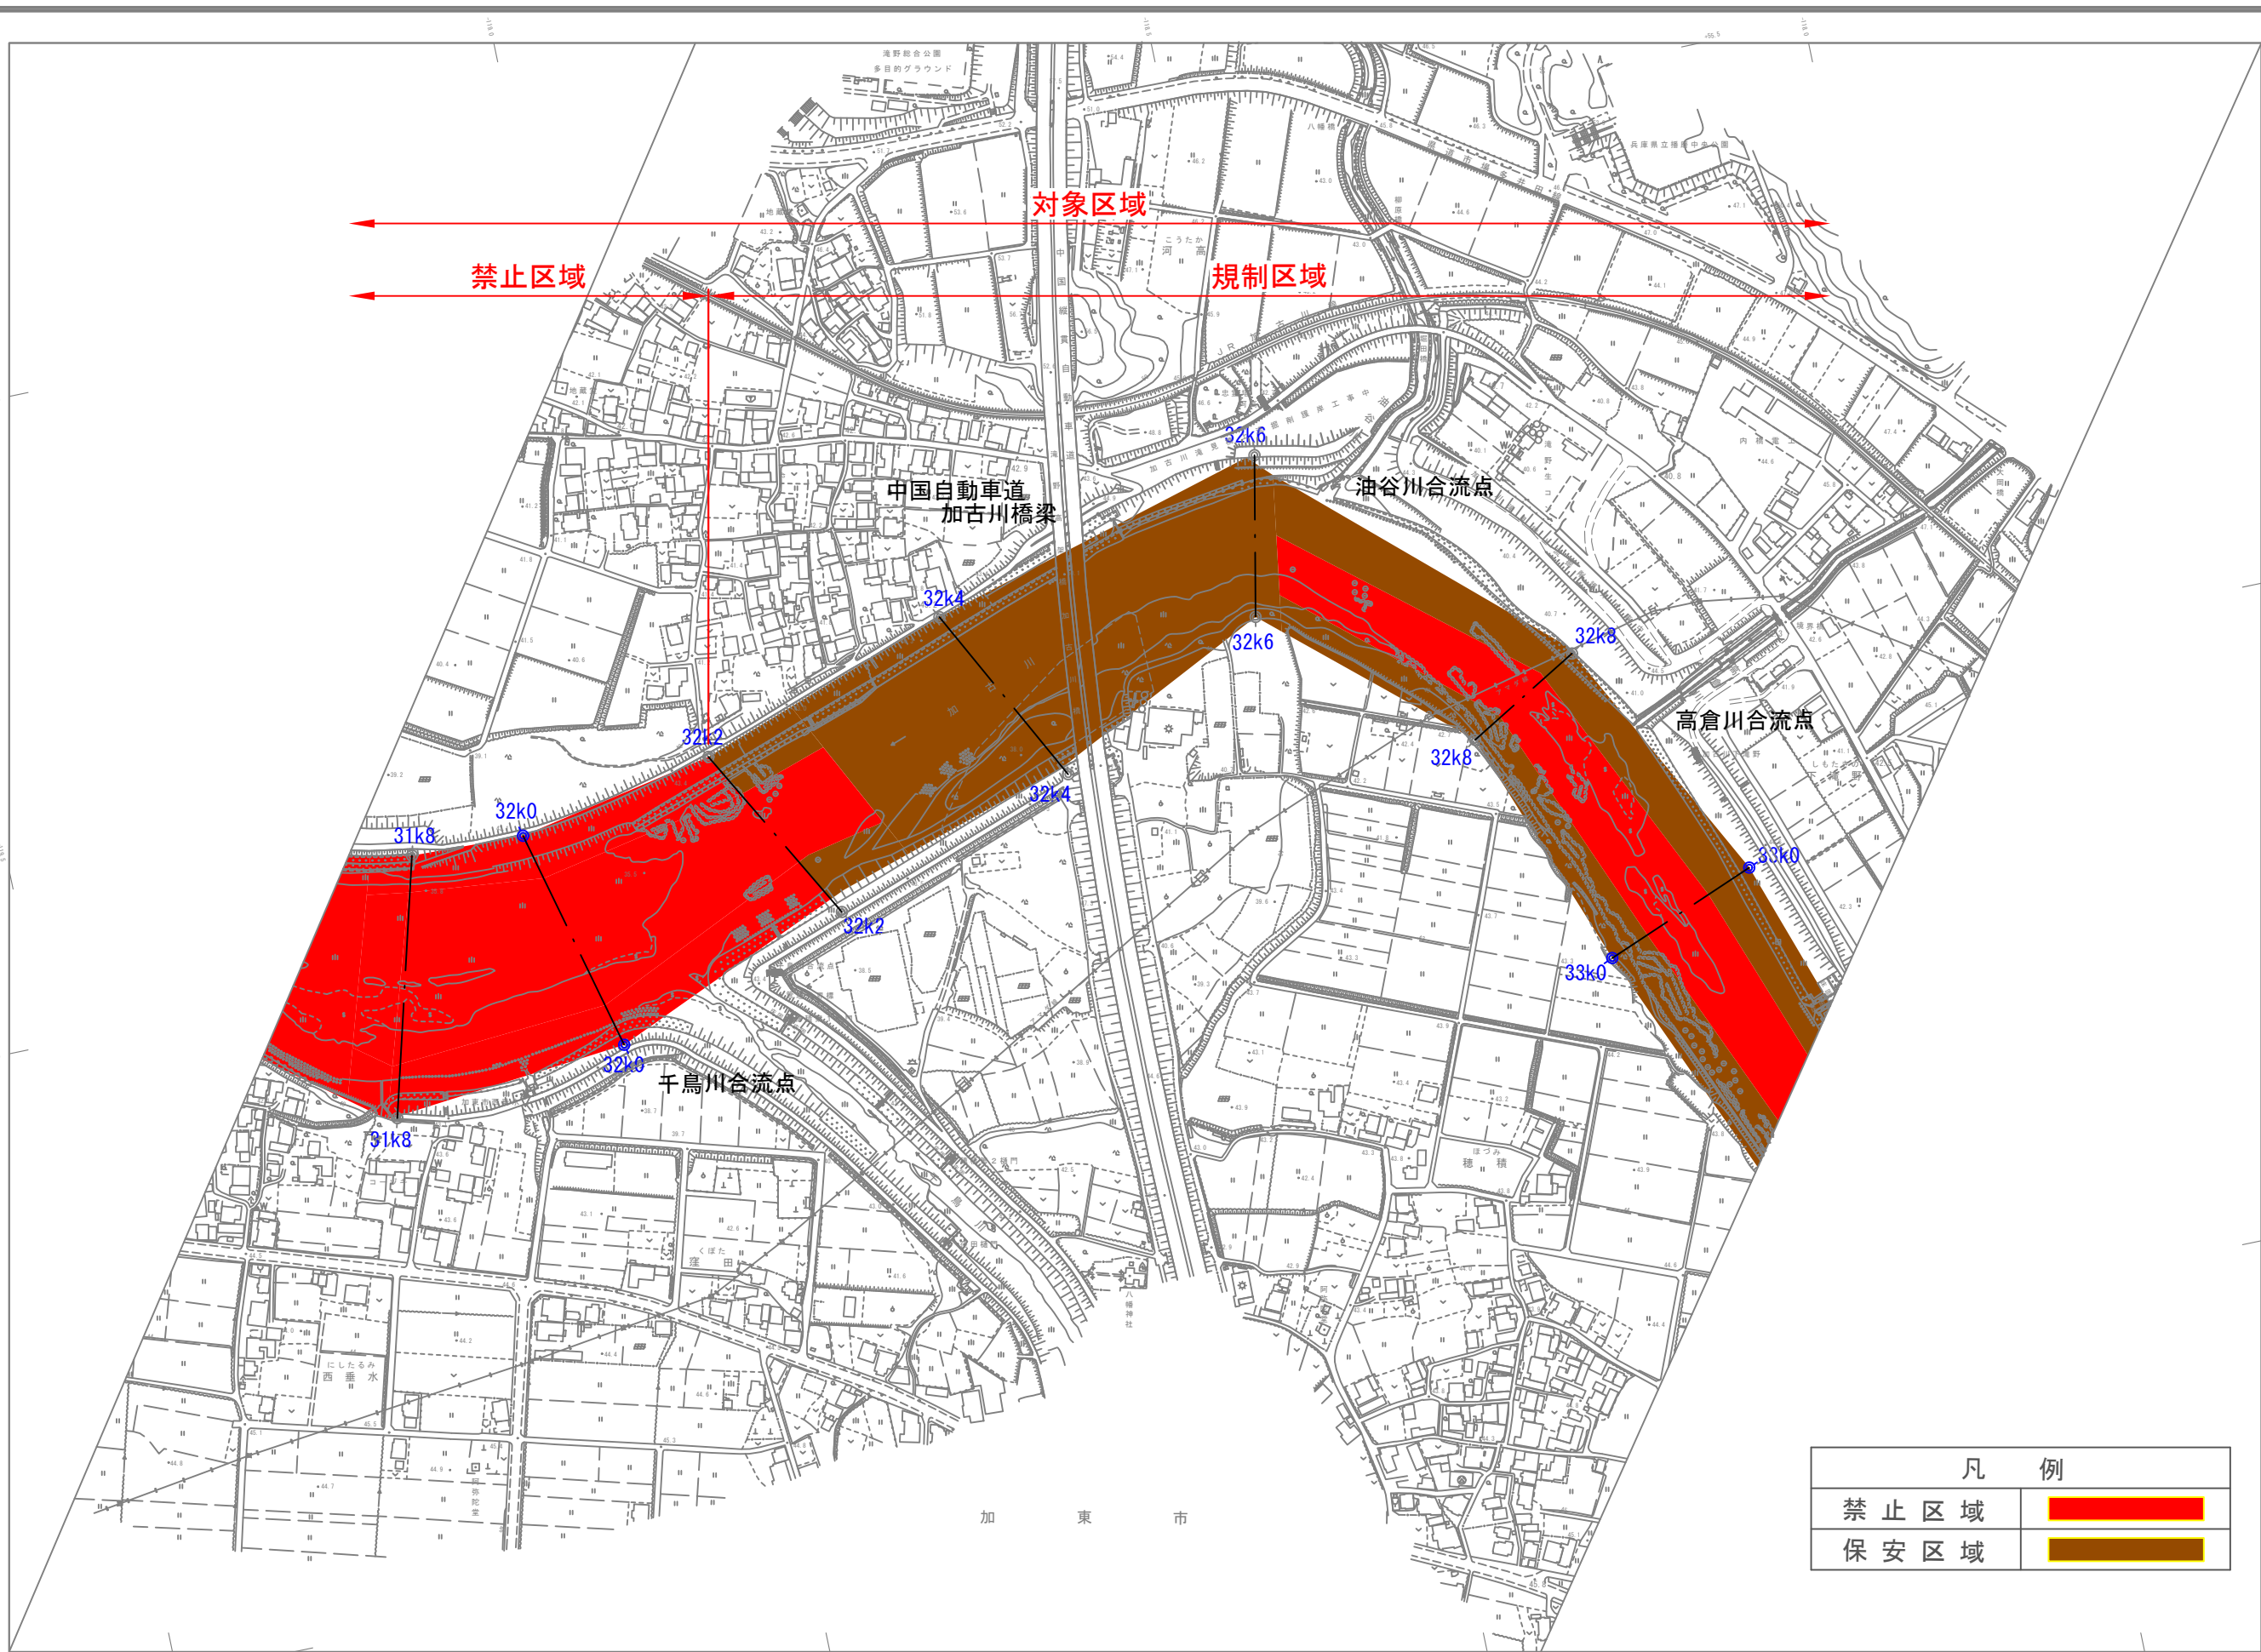


凡 例	
禁 止 区 域	
保 安 区 域	

近畿地方整備局姫路河川国道事務所

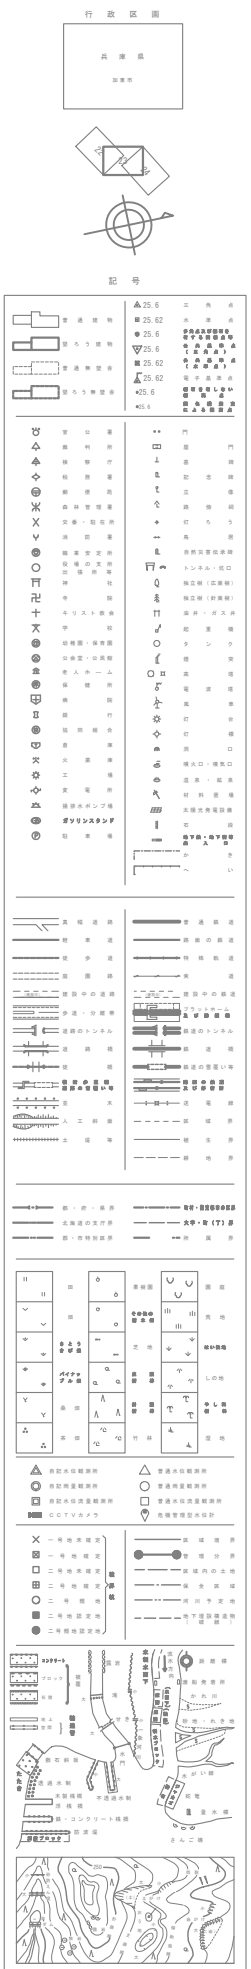

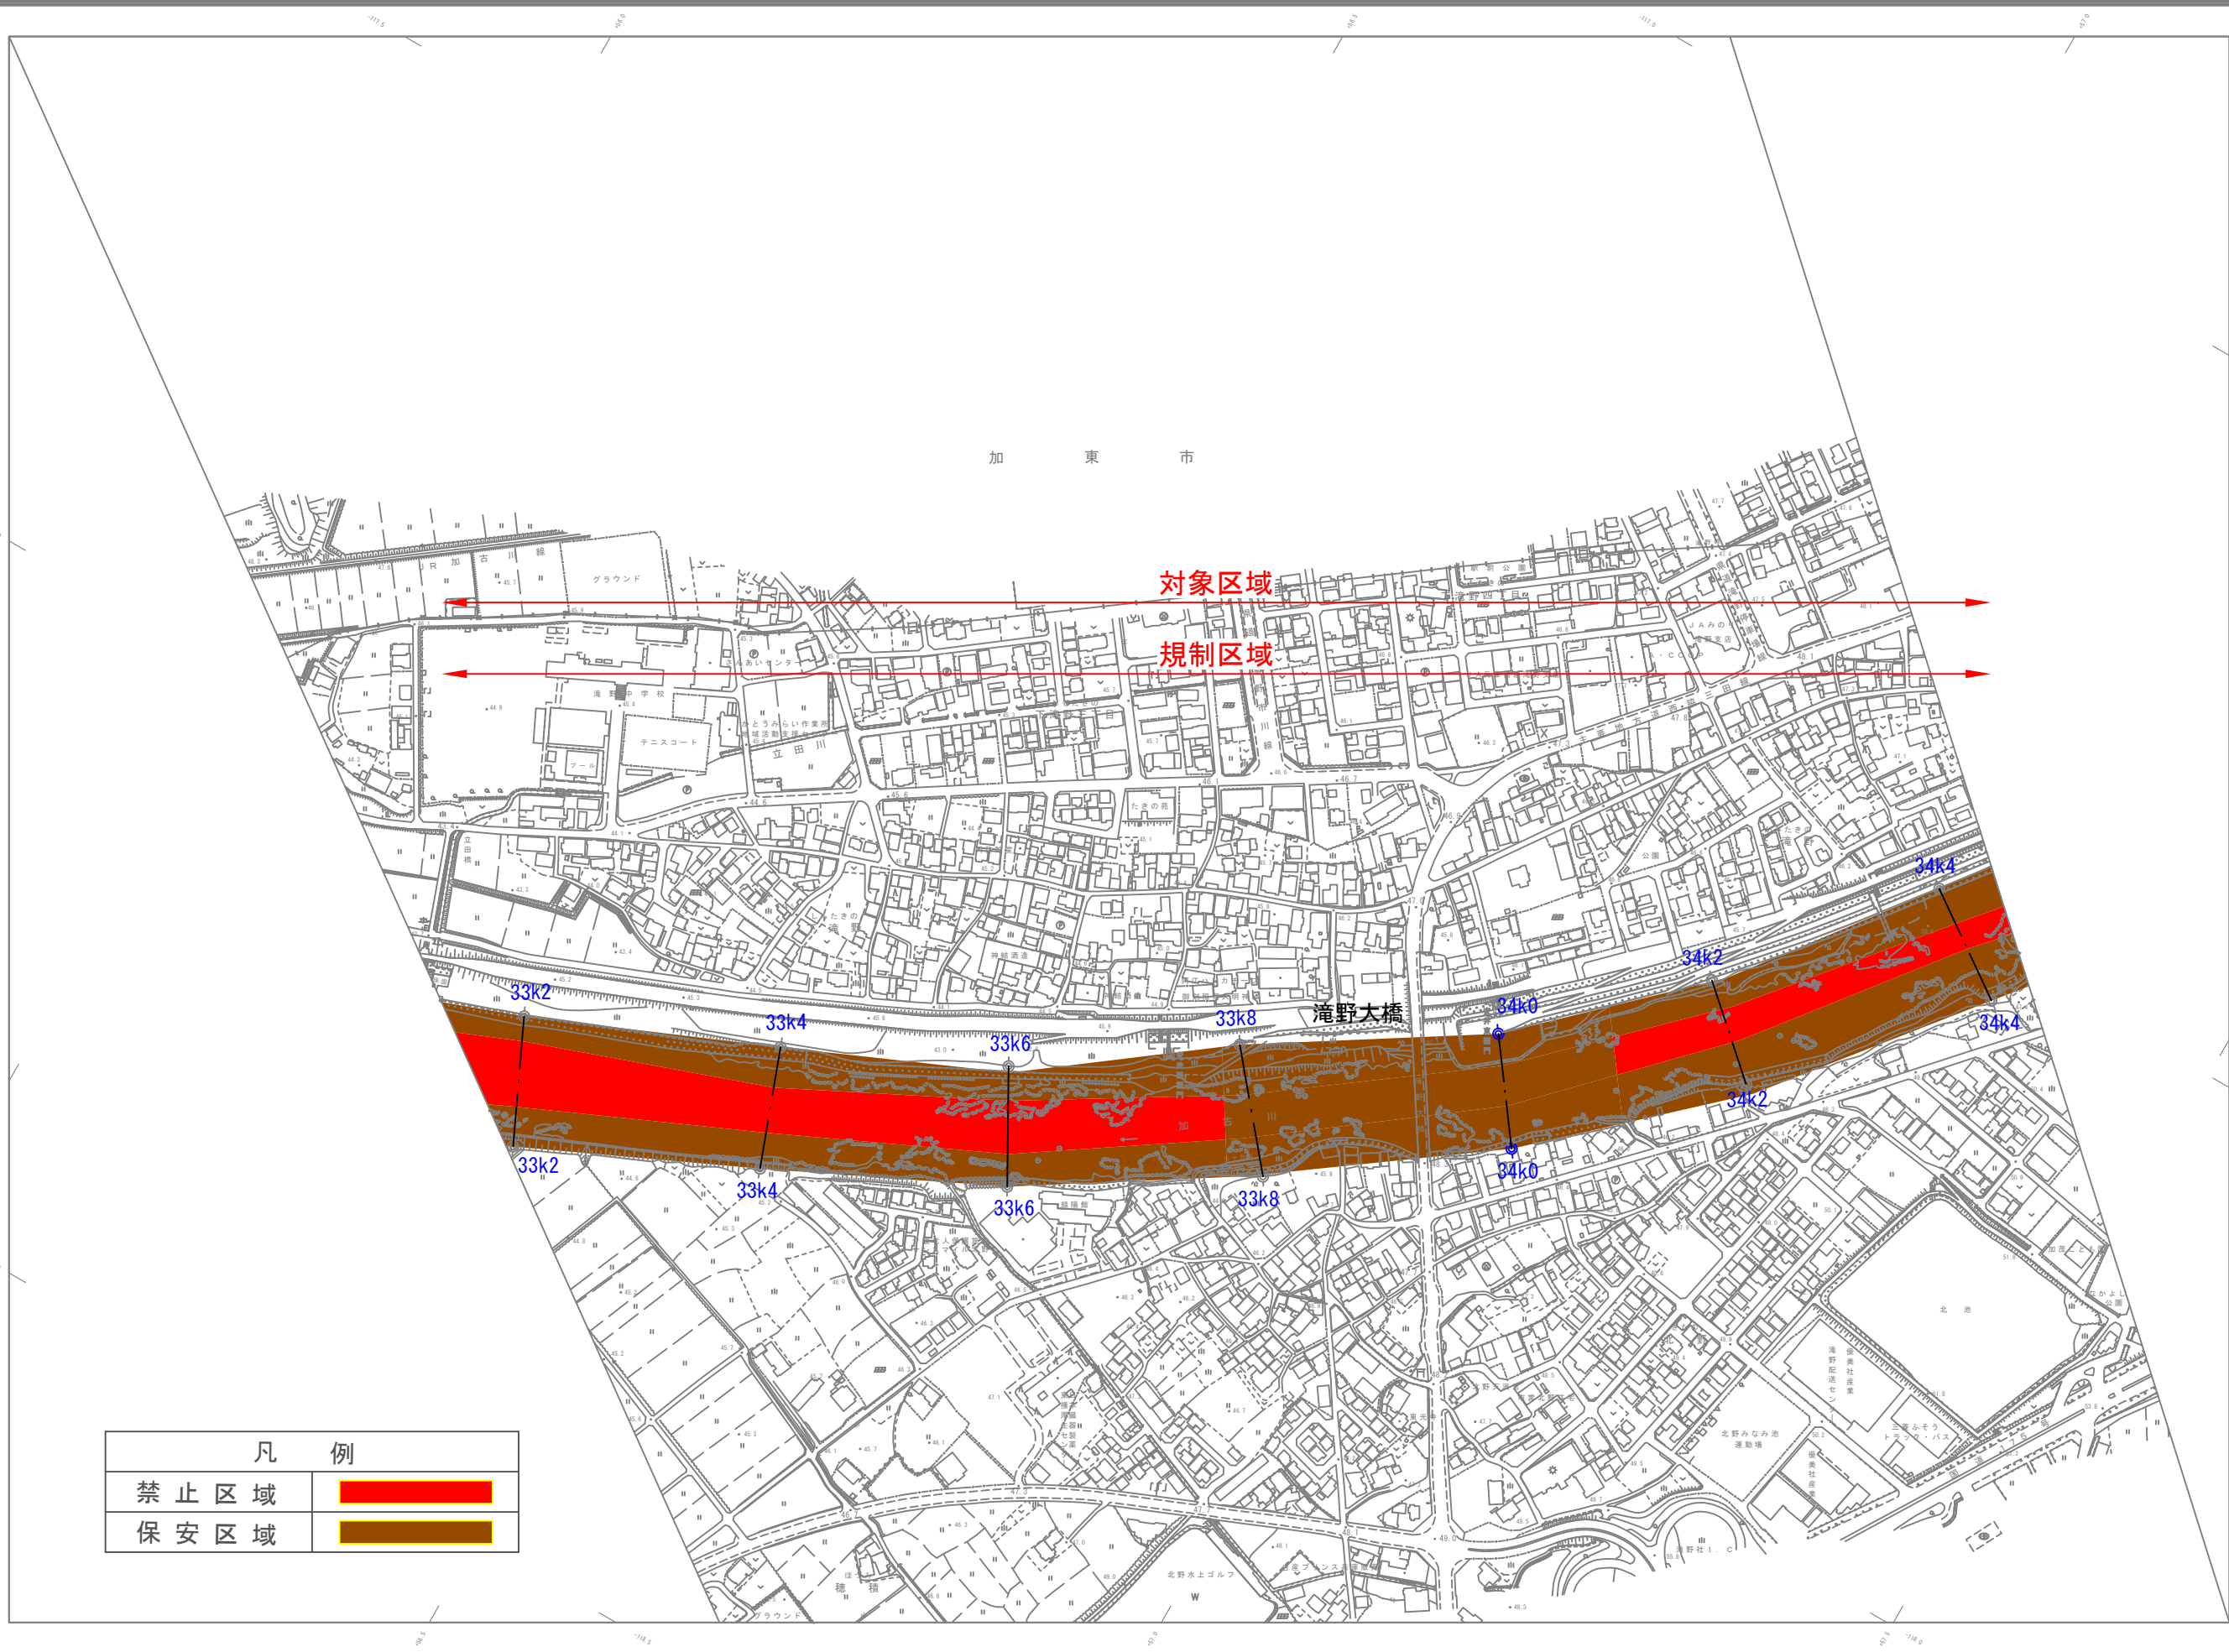

凡 例	
禁 止 区 域	
保 安 区 域	

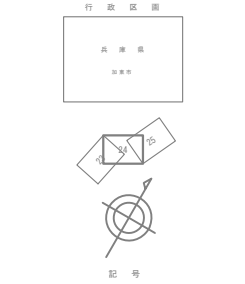

	河川岸線
	河川中心線
	河川幅員
	河川水深
	河川流向
	河川名称
	河川種別
	河川状況
	河川管理
	河川測量
	河川観測
	河川保護
	河川改善
	河川復元
	河川保全
	河川開発
	河川利用
	河川管理計画
	河川改善計画
	河川復元計画
	河川保全計画
	河川開発計画
	河川利用計画


	河川岸線
	河川中心線
	河川幅員
	河川水深
	河川流向
	河川名称
	河川種別
	河川状況
	河川管理
	河川測量
	河川観測
	河川保護
	河川改善
	河川復元
	河川保全
	河川開発
	河川利用
	河川管理計画
	河川改善計画
	河川復元計画
	河川保全計画
	河川開発計画
	河川利用計画


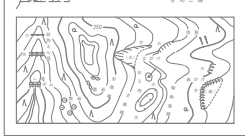

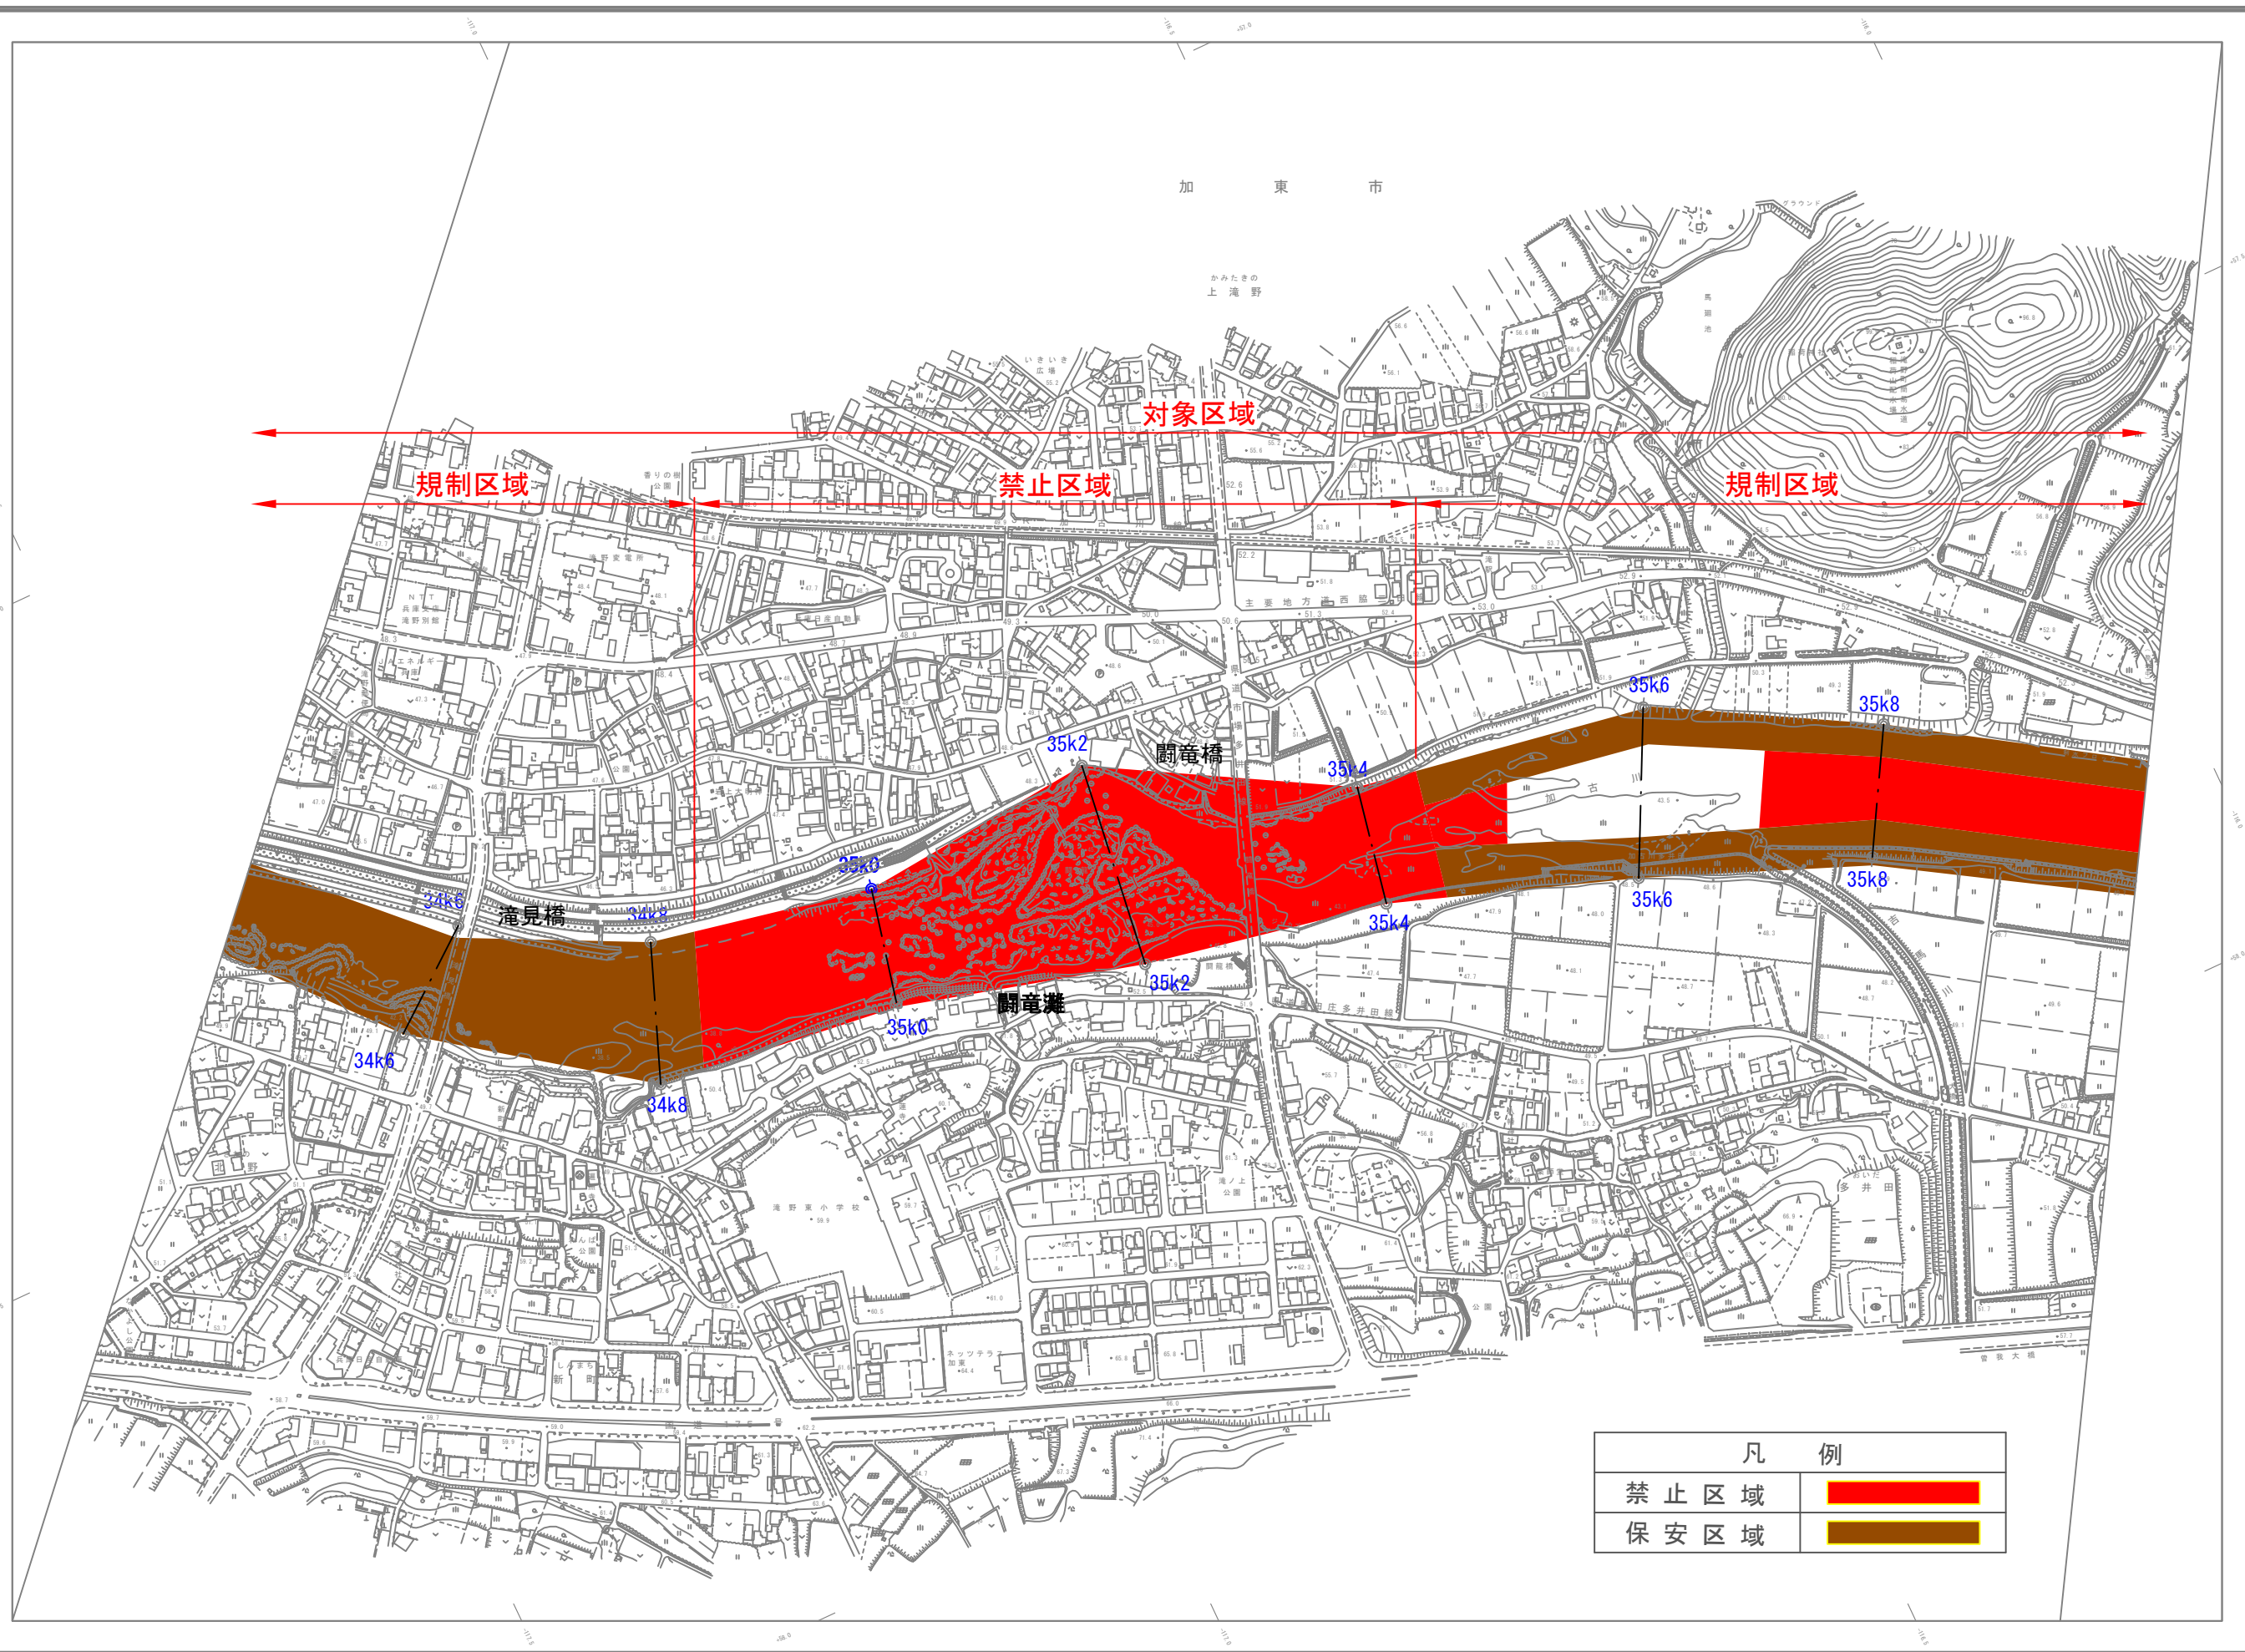

凡 例	
禁 止 区 域	
保 安 区 域	

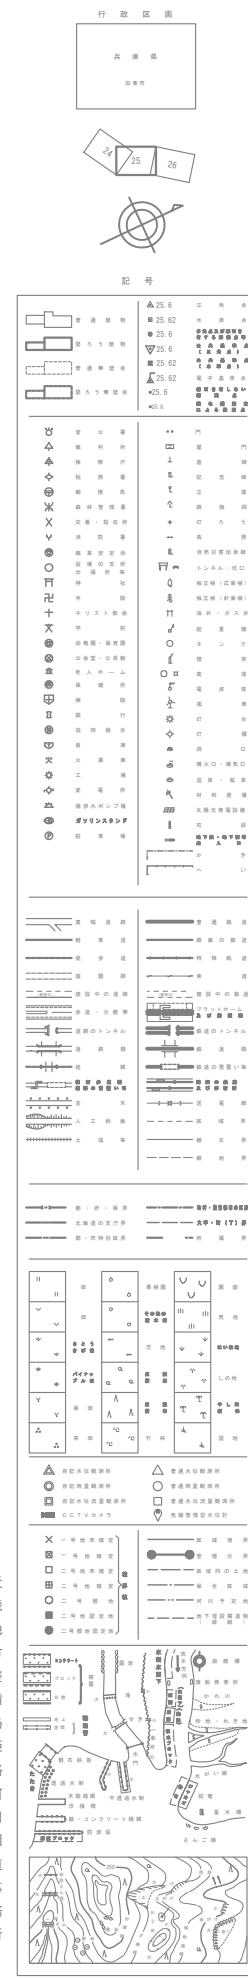

令和六年三月

加 東 市

いたばちよう
板波町

対象区域

規制区域

36k0

36k2

36k4

36k0

36k2

36k4

西
脇
市

株式会社
バスコ
調製

加古川

加古川

たかまつちよう
高松町

36k0

36k2

36k4

36k0

36k2

36k4

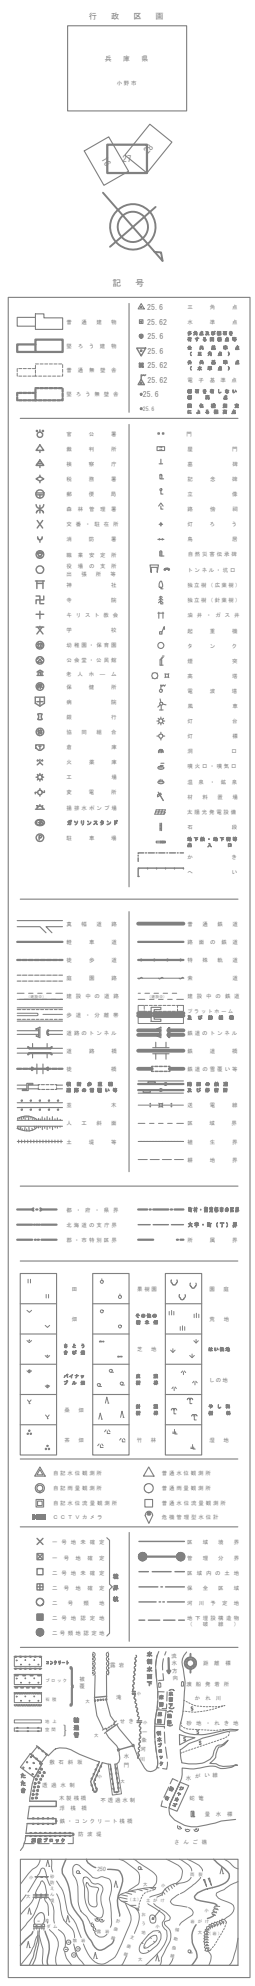

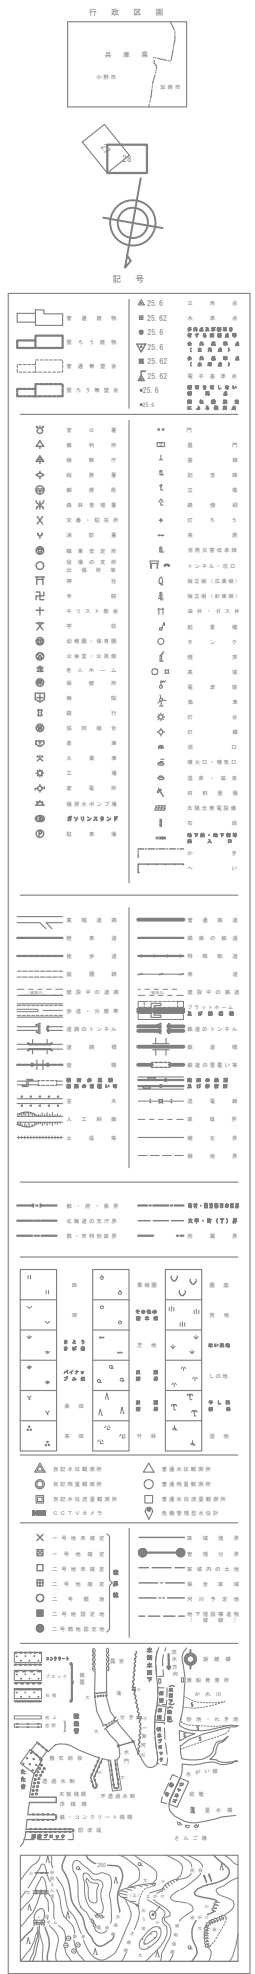

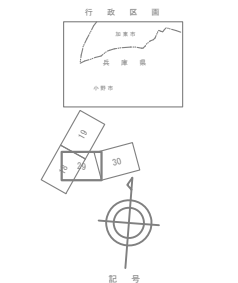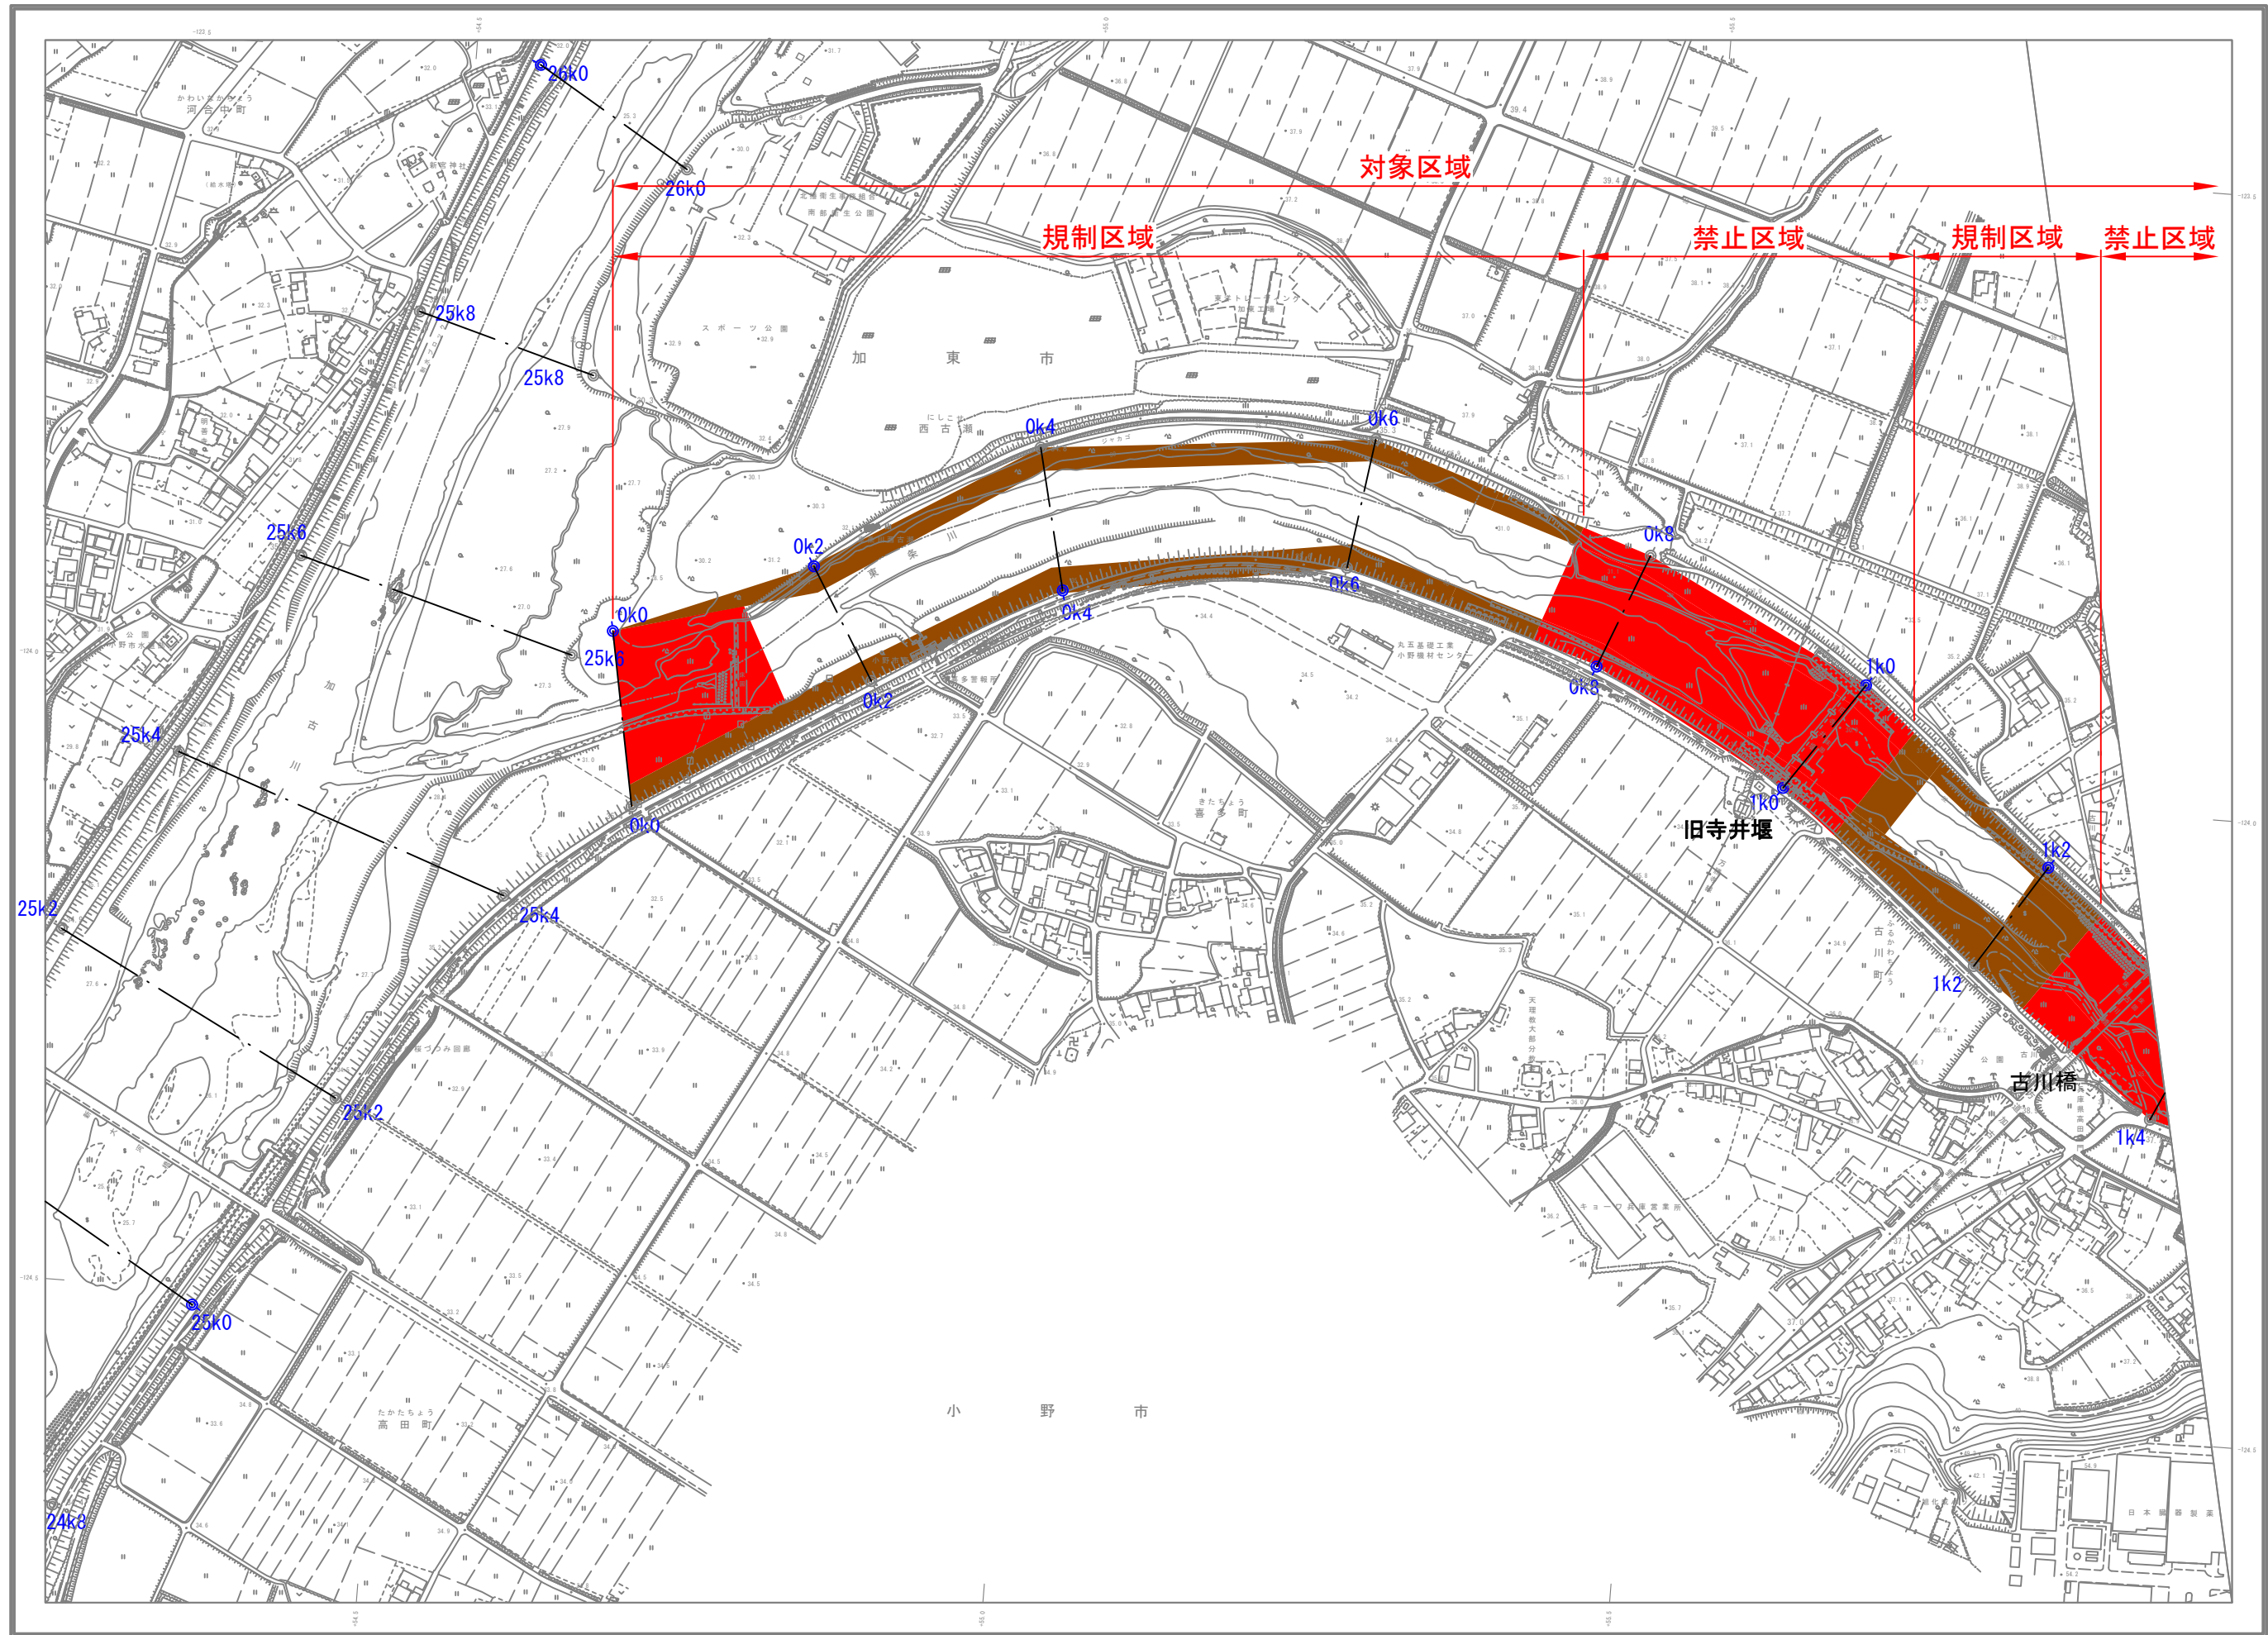


記号	説明
△	河川水位観測点
●	河川水位観測点
○	河川水位観測点
×	河川水位観測点
◇	河川水位観測点
▽	河川水位観測点
■	河川水位観測点
▲	河川水位観測点
◆	河川水位観測点
●	河川水位観測点
○	河川水位観測点
×	河川水位観測点
◇	河川水位観測点
▽	河川水位観測点
■	河川水位観測点
▲	河川水位観測点
◆	河川水位観測点

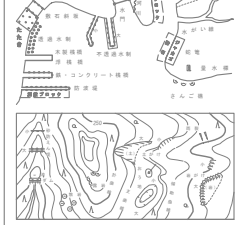


測量 令和 2 年 1 2 月 (小野市)
測量 令和 5 年 1 月 (加東市)
測量 令和 5 年 1 2 月
修正 令和 6 年 3 月

図 標 高 度 V 系
等高線間隔 2 m
「中継点」は、境界線に準拠

1 : 2,500

「この測量成果は、国土地理院長の承認を得て同院所管の測量成果を使用して得たものである (承認番号) 令 5 近公第 403 号」

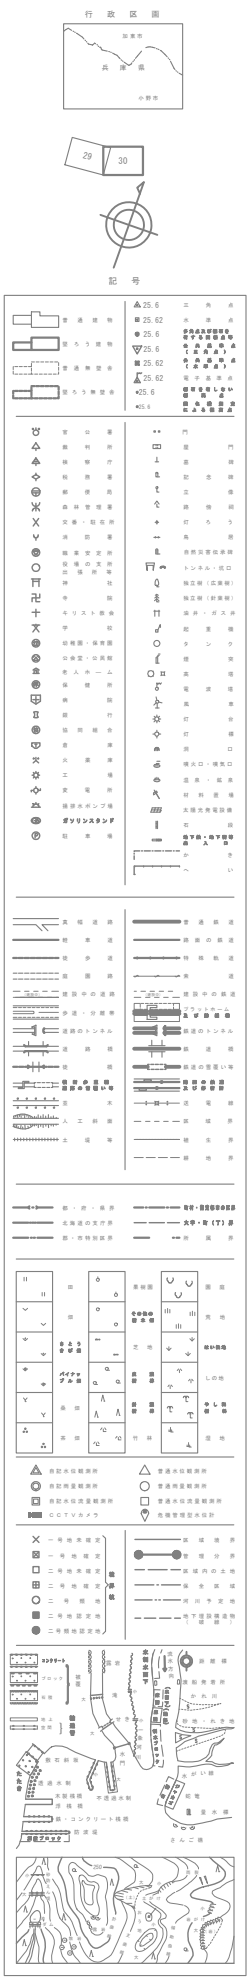

揖保川水系砂利等の採取に関する審査基準総括表

総括表 様式－１ 規制の方針

(水系名: 揖保川)

種別	河川名	計画	方針	起点	終点km	延長km	保安区域(m) ※別添平面図のとおり						掘削基準河床及び掘削基準断面 ※別添断面図 横断面表示のとおり	方針の理由等
							堤防	護岸	床固	橋梁	取水堰			
幹川	揖保川	規制	禁止	河口	0/500	0.70	30	20						干潟及び塩生植物群落の保全を図る必要があることから採取不可
		規制	規制	0/500	0/650	0.15	30	20						堆積傾向がみられないことから採取不可
		規制	禁止	0/650	4/100	3.45	30	20		橋梁上下流150				干潟、塩生植物群落、河畔林及び水際部植生の保全を図る必要があることから採取不可
		規制	規制	4/100	4/400	0.30	30	20			取水堰上下流150			堆積傾向であることから採取可能
		規制	禁止	4/400	6/000	1.60	30	20		橋梁上下流150	取水堰上下流150			河畔林及びオギ群落の保全を図る必要があることから採取不可
		規制	規制	6/000	6/500	0.50	30	20						計画掘削高が未設定のため採取不可
		規制	禁止	6/500	7/150	0.65	30	20		橋梁上下流150				オギ群落及び水際部植生の保全を図る必要があることから採取不可
		規制	規制	7/150	7/700	0.55	30	20		鉄道橋上下流500				全区間が保安区域のため採取不能
		規制	禁止	7/700	11/150	3.45	30	20		鉄道橋上下流500	取水堰上下流150			オギ群落及び水際部植生の保全を図る必要があることから採取不可
		規制	規制	11/150	11/800	0.65	30	20			取水堰上下流150			堆積傾向であることから採取可能
		規制	禁止	11/800	17/650	5.85	30	20		橋梁上下流150	取水堰上下流150			オギ群落、水際部植生及び丸石河原の保全を図る必要があることから採取不可
		規制	規制	17/650	17/950	0.30	30	20		橋梁上下流150				計画掘削高が未設定のため採取不可
		規制	禁止	17/950	18/600	0.65	30	20		橋梁上下流150				丸石河原の保全を図る必要があることから採取不可

種別	河川名	計画	方針	起点	終点km	延長km	保安区域(m) ※別添平面図のとおり						掘削基準河床及び掘削基準断面 ※別添断面図 横断面表示のとおり	方針の理由等
							堤防	護岸	床固	橋梁	取水堰			
		規制	規制	18/600	18/750	0.15	30	20		橋梁上下流150				全区間が保安区域のため採取不能
		規制	禁止	18/750	21/450	2.70	30	20		橋梁上下流150				水際部植生及び丸石河原の保全を図る必要があることから採取不可
		規制	規制	21/450	21/700	0.25	30	20						堆積傾向であることから採取可能
		規制	禁止	21/700	22/850	1.15	30	20			取水堰 上下流150			丸石河原の保全を図る必要があることから採取不可
		規制	規制	22/850	23/400	0.55	30	20						堆積傾向であることから採取可能
		規制	禁止	23/400	25/900	2.50	30	20		橋梁上下流150				丸石河原の保全を図る必要があることから採取不可
		規制	規制	25/900	26/100	0.20	30	20						堆積傾向であることから採取可能
		規制	禁止	26/100	27/450	1.35	30	20			取水堰 上下流150			水際部植生及び丸石河原の保全を図る必要があることから採取不可
		規制	規制	27/450	27/700	0.25	30	20						堆積傾向であることから採取可能
		規制	禁止	27/700	29/000	1.30	30	20			取水堰 上下流150			丸石河原及び水際部植生の保全を図る必要があることから採取不可
		規制	規制	29/000	29/200	0.20	30	20						堆積傾向がみられないことから採取不可
		規制	禁止	29/200	29/800	0.60	30	20		鉄道橋上下流500 橋梁上下流150				丸石河原の保全を図る必要があることから採取不可
		規制	規制	29/800	30/800	1.00	30	20		鉄道橋上下流500 橋梁上下流150				堆積傾向がみられないことから採取不可
		規制	禁止	30/800	34/450	3.65	30	20		橋梁上下流150	取水堰 上下流150			丸石河原及び水際部植生の保全を図る必要があることから採取不可
		規制	規制	34/450	34/800	0.35	30	20			取水堰 上下流150			堆積傾向であることから採取可能

種別	河川名	計画	方針	起点	終点km	延長km	保安区域(m) ※別添平面図のとおり						掘削基準河床及び掘削基準断面 ※別添断面図 横断面表示のとおり	方針の理由等
							堤防	護岸	床固	橋梁	取水堰			
		規制	禁止	34/800	38/000	3.20	30	20		橋梁上下流150	取水堰 上下流150			丸石河原及び水際部植生の 保全を図る必要があることから 採取不可
		規制	規制	38/000	39/100	1.10	30	20						堆積傾向がみられないことから 採取不可
		規制	禁止	39/100	40/900	1.80	30	20		橋梁上下流150	取水堰 上下流150			丸石河原及び水際部植生の 保全を図る必要があることから 採取不可
		規制	規制	40/900	41/100	0.20	30	20						堆積傾向であることから採取 可能
		規制	禁止	41/100	46/920	5.82	30	20		橋梁上下流150	取水堰 上下流150			丸石河原、河畔林、水際部植生及びオ オサンショウウオ生息地の保全を図る 必要があることから採取不可
派川	中川	規制	禁止	河口	3/660	3.66	30	20		橋梁上下流150	取水堰 上下流150			干潟、河畔林及び塩沼植物群落 並びに横堰下流の死水域の保全 を図る必要があることから採取不可
	元川	規制	禁止	中川 合流点	1/160	1.16	20	10		橋梁上下流150	取水堰 上下流150			干潟及び塩沼植物群落の保 全を図る必要があることから 採取不可
支川	林田川	規制	規制	揖保川 合流点	2/200	2.20	30	20		橋梁上下流150 鉄道橋上下流500				堆積傾向であることから採取 可能
		規制	禁止	2/200	2/950	0.75	30	20		橋梁上下流150 鉄道橋上下流500				オギ群落の保全を図る必要 があることから採取不可
		規制	規制	2/950	3/050	0.10	30	20		橋梁上下流150				全区間が保安区域のため採 取不能
		規制	禁止	3/050	4/000	0.95	30	20		橋梁上下流150				オギ群落の保全を図る必要 があることから採取不可
		規制	規制	4/000	5/100	1.10	30	20		橋梁上下流150				堆積傾向がみられないことか ら採取不可
		規制	禁止	5/100	6/100	1.00	30	20		橋梁上下流150	取水堰 上下流150			オギ群落及び水際部植生の 保全を図る必要があることか ら採取不可
		規制	規制	6/100	6/900	0.80	30	20		鉄道橋上下流500				堆積傾向がみられないことか ら採取不可
	栗栖川	規制	規制	揖保川 合流点	3/650	3.65	20	10		橋梁上下流100				堆積傾向がみられない区間 については採取不可

種別	河川名	計画	方針	起点	終点km	延長km	保安区域(m) ※別添平面図のとおり						掘削基準河床及び掘削基準断面 ※別添断面図 横断面表示のとおり	方針の理由等
							堤防	護岸	床固	橋梁	取水堰			
		規制	禁止	3/650	7/260	3.61	20	10		橋梁上下流100	取水堰 上下流100			オギ群落、河畔林及び水際部 植生の保全を図る必要がある ことから採取不可
	引原川	規制	禁止	揖保川 合流点 (45/000)	46/100	1.10	30	20		橋梁上下流150	取水堰 上下流150			オオサンショウウオ生息地、オギ 群落及び水際部植生の保全を図 る必要があることから採取不可
河川計						67.20								

総括表 様式-2 採取可能量等及び年次計画

(千m3)

種別	河川名	起点	終点	延長 (km)	掘削 可能量	採取 可能量	年次計画	R07	R08	R09	R10	R11	計	備考
幹川	揖保川	0/500	0/650	0.15	0.0	0.0	許可又は許可の予定量	0.0	0.0	0.0	0.0	0.0	0.0	
							採取可能量中の許可又は許可の予定量	0.0	0.0	0.0	0.0	0.0	0.0	
							流下予想量	—	—	—	—	—	—	
		4/100	4/400	0.30	4.7	4.7	許可又は許可の予定量	0.9	0.9	0.9	0.9	1.1	4.7	
							採取可能量中の許可又は許可の予定量	0.9	0.9	0.9	0.9	1.1	4.7	
							流下予想量	—	—	—	—	—	—	
		6/000	6/500	0.50	0.0	0.0	許可又は許可の予定量	0.0	0.0	0.0	0.0	0.0	0.0	
							採取可能量中の許可又は許可の予定量	0.0	0.0	0.0	0.0	0.0	0.0	
							流下予想量	—	—	—	—	—	—	
		7/150	7/700	0.55	0.0	0.0	許可又は許可の予定量	0.0	0.0	0.0	0.0	0.0	0.0	
							採取可能量中の許可又は許可の予定量	0.0	0.0	0.0	0.0	0.0	0.0	
							流下予想量	—	—	—	—	—	—	
		11/150	11/800	0.65	14.3	14.3	許可又は許可の予定量	2.9	2.9	2.9	2.9	2.7	14.3	
							採取可能量中の許可又は許可の予定量	2.9	2.9	2.9	2.9	2.7	14.3	
							流下予想量	—	—	—	—	—	—	
		17/650	17/950	0.30	0.0	0.0	許可又は許可の予定量	0.0	0.0	0.0	0.0	0.0	0.0	
							採取可能量中の許可又は許可の予定量	0.0	0.0	0.0	0.0	0.0	0.0	
							流下予想量	—	—	—	—	—	—	
		18/600	18/750	0.15	0.0	0.0	許可又は許可の予定量	0.0	0.0	0.0	0.0	0.0	0.0	
							採取可能量中の許可又は許可の予定量	0.0	0.0	0.0	0.0	0.0	0.0	
							流下予想量	—	—	—	—	—	—	
		21/450	21/700	0.25	4.0	4.0	許可又は許可の予定量	0.8	0.8	0.8	0.8	0.8	4.0	
							採取可能量中の許可又は許可の予定量	0.8	0.8	0.8	0.8	0.8	4.0	
							流下予想量	—	—	—	—	—	—	
		22/850	23/400	0.55	8.7	8.7	許可又は許可の予定量	1.7	1.7	1.7	1.7	1.9	8.7	
							採取可能量中の許可又は許可の予定量	1.7	1.7	1.7	1.7	1.9	8.7	
							流下予想量	—	—	—	—	—	—	
		25/900	26/100	0.20	13.9	13.9	許可又は許可の予定量	2.8	2.8	2.8	2.8	2.7	13.9	
							採取可能量中の許可又は許可の予定量	2.8	2.8	2.8	2.8	2.7	13.9	
							流下予想量	—	—	—	—	—	—	
		27/450	27/700	0.25	11.3	11.3	許可又は許可の予定量	2.3	2.3	2.3	2.3	2.1	11.3	
							採取可能量中の許可又は許可の予定量	2.3	2.3	2.3	2.3	2.1	11.3	
							流下予想量	—	—	—	—	—	—	
		29/000	29/200	0.20	0.0	0.0	許可又は許可の予定量	0.0	0.0	0.0	0.0	0.0	0.0	
							採取可能量中の許可又は許可の予定量	0.0	0.0	0.0	0.0	0.0	0.0	
							流下予想量	—	—	—	—	—	—	
		29/800	30/800	1.00	0.0	0.0	許可又は許可の予定量	0.0	0.0	0.0	0.0	0.0	0.0	
							採取可能量中の許可又は許可の予定量	0.0	0.0	0.0	0.0	0.0	0.0	
							流下予想量	—	—	—	—	—	—	

種別	河川名	起点	終点	延長 (km)	掘削 可能量	採取 可能量	年次計画	R07	R08	R09	R10	R11	計	備考
		34/450	34/800	0.35	1.5	1.5	許可又は許可の予定量	0.3	0.3	0.3	0.3	0.3	1.5	
							採取可能量中の許可又は許可の予定量	0.3	0.3	0.3	0.3	0.3	1.5	
							流下予想量	—	—	—	—	—	—	
		38/000	39/100	1.10	0.0	0.0	許可又は許可の予定量	0.0	0.0	0.0	0.0	0.0	0.0	
							採取可能量中の許可又は許可の予定量	0.0	0.0	0.0	0.0	0.0	0.0	
							流下予想量	—	—	—	—	—	—	
		40/900	41/100	0.20	9.7	9.7	許可又は許可の予定量	1.9	1.9	1.9	1.9	2.1	9.7	
							採取可能量中の許可又は許可の予定量	1.9	1.9	1.9	1.9	2.1	9.7	
							流下予想量	—	—	—	—	—	—	
支川	林田川	0/000	5/450	2.20	1.1	1.1	許可又は許可の予定量	0.2	0.2	0.2	0.2	0.3	1.1	
							採取可能量中の許可又は許可の予定量	0.2	0.2	0.2	0.2	0.3	1.1	
							流下予想量	—	—	—	—	—	—	
		5/950	6/900	0.10	0.0	0.0	許可又は許可の予定量	0.0	0.0	0.0	0.0	0.0	0.0	
							採取可能量中の許可又は許可の予定量	0.0	0.0	0.0	0.0	0.0	0.0	
							流下予想量	—	—	—	—	—	—	
		0/000	5/450	1.10	0.0	0.0	許可又は許可の予定量	0.0	0.0	0.0	0.0	0.0	0.0	
							採取可能量中の許可又は許可の予定量	0.0	0.0	0.0	0.0	0.0	0.0	
							流下予想量	—	—	—	—	—	—	
		5/950	6/900	0.80	0.0	0.0	許可又は許可の予定量	0.0	0.0	0.0	0.0	0.0	0.0	
							採取可能量中の許可又は許可の予定量	0.0	0.0	0.0	0.0	0.0	0.0	
							流下予想量	—	—	—	—	—	—	
支川	栗栖川	0/000	4/520	3.65	40.8	40.8	許可又は許可の予定量	8.2	8.2	8.2	8.2	8.0	40.8	
							採取可能量中の許可又は許可の予定量	8.2	8.2	8.2	8.2	8.0	40.8	
							流下予想量	—	—	—	—	—	—	
総計				km 14.55	千m3 110.0	千m3 110.0	許可又は許可の予定量	22.0	22.0	22.0	22.0	22.0	110.0	
							採取可能量中の許可又は許可の予定量	22.0	22.0	22.0	22.0	22.0	110.0	
							流下予想量	—	—	—	—	—	—	


砂利等の採取に関する規制計画一覧表

様式—1・4・5

水系名	河川名	規 制 計 画											摘要（禁止区域の理由等）
		対象区間			掘削可能 量(千m3)	採取可能 量(千m3)	禁止区域			規制区域			
		起点	終点	延長km			起点	終点	延長km	起点	終点	延長km	
揖保川	揖保川	河口	46/920	47.12			河口	0/500	0.70				環境保全区域のため採取不可
					0	0				0/500	0/650	0.15	掘削基準面より上部に採取可能範囲なし
							0/650	4/100	3.45				環境保全区域のため採取不可
					5	5				4/100	4/400	0.30	上川原取水堰の保安区域は採取不可
							4/400	6/000	1.60				環境保全区域のため採取不可
					0	0				6/000	6/500	0.50	掘削基準面より上部に採取可能範囲なし
							6/500	7/150	0.65				環境保全区域のため採取不可
					0	0				7/150	7/700	0.55	JR山陽新幹線揖保川橋梁の保安区域は採取不可
							7/700	11/150	3.45				環境保全区域のため採取不可
					15	15				11/150	11/800	0.65	掘削基準面より上部は採取可能
							11/800	17/650	5.85				環境保全区域のため採取不可
					0	0				17/650	17/950	0.30	曾我井橋の保安区域は採取不可
							17/950	18/600	0.65				環境保全区域のため採取不可
					0	0				18/600	18/750	0.15	東山公園吊橋の保安区域のため採取不可
							18/750	21/450	2.70				環境保全区域のため採取不可


水系名	河川名	規 制 計 画											摘要(禁止区域の理由等)
		対象区間			掘削可能 量(千m3)	採取可能 量(千m3)	禁止区域			規制区域			
		起点	終点	延長km			起点	終点	延長km	起点	終点	延長km	
					4	4				21/450	21/700	0.25	掘削基準面より上部は採取可能
							21/700	22/850	1.15				環境保全区域のため採取不可
					9	9				22/850	23/400	0.55	掘削基準面より上部は採取可能
							23/400	25/900	2.50				環境保全区域のため採取不可
					14	14				25/900	26/100	0.20	曾我井橋の保安区域は採取不可
							26/100	27/450	1.35				環境保全区域のため採取不可
					12	12				27/450	27/700	0.25	掘削基準面より上部は採取可能
							27/700	29/000	1.30				環境保全区域のため採取不可
					0	0				29/000	29/200	0.20	掘削基準面より上部に採取可能範囲なし
							29/200	29/800	0.60				環境保全区域のため採取不可
					0	0				29/800	30/800	1.00	野村井堰・栄栗橋の保安区域は採取不可
							30/800	34/450	3.65				環境保全区域のため採取不可
					2	2				34/450	34/800	0.35	三津井堰の保安区域は採取不可
							34/800	38/000	3.20				環境保全区域のため採取不可
					0	0				38/000	39/100	1.10	掘削基準面より上部に採取可能範囲なし
		39/100	40/900	1.80				環境保全区域のため採取不可					


水系名	河川名	規 制 計 画											摘要(禁止区域の理由等)
		対象区間			掘削可能 量(千m3)	採取可能 量(千m3)	禁止区域			規制区域			
		起点	終点	延長km			起点	終点	延長km	起点	終点	延長km	
					10	10				40/900	41/100	0.20	野村井堰・穴栗橋の保安区域は採取不可
							41/100	46/920	5.82				環境保全区域のため採取不可
	中川	河口	3/660	3.66			河口	3/660	3.66				環境保全区域のため採取不可
	元川	中川合流点	1/160	1.16			中川合流点	1/160	1.16				環境保全区域のため採取不可
	林田川	揖保川合流点	6/900	6.90	2	2				揖保川合流点	2/200	2.20	真砂橋・JR林田川橋梁・宮原橋・JR林田川鉄橋の保安区域は採取不可
							2/200	2/950	0.75				環境保全区域のため採取不可
					0	0				2/950	3/050	0.10	誉鳩橋の保安区域は採取不可
							3/050	4/000	0.95				環境保全区域のため採取不可
					0	0				4/000	5/100	1.10	永久橋の保安区域は採取不可
							5/100	6/100	1.00				環境保全区域のため採取不可
					0	0				6/100	6/900	0.80	JR姫新線林田川鉄橋の保安区域は採取不可
	栗栖川	揖保川合流点	7/260	7.26	41	41				揖保川合流点	3/650	3.65	佐野橋・見物橋の保安区域は採取不可
							3/650	7/260	3.61				環境保全区域のため採取不可
	引原川	揖保川合流点	1/100	1.10			揖保川合流点	1/100	1.10				環境保全区域のため採取不可

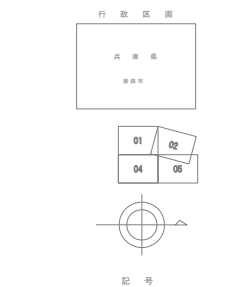


	聖 道 堂 聖 堂	▲ 聖 堂 聖 堂	聖 道 堂 聖 堂
	聖 方 濟 聖 堂	▲ 聖 堂	聖 方濟 聖 堂
	聖 方 濟 聖 堂	▲ 聖 堂	聖 方濟 聖 堂
	双線変通		普通線
	短線		線路の境界
	短少線		界線
	短線路		界線
	短線路の境界		線路中の境界
	短線・分岐線		線路の境界
	短線路の分岐線		線路の境界
	短線路の分岐線		線路の境界
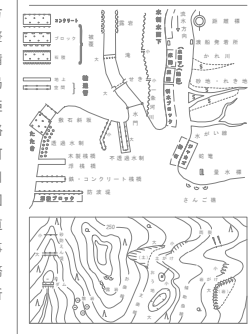
[illegible]


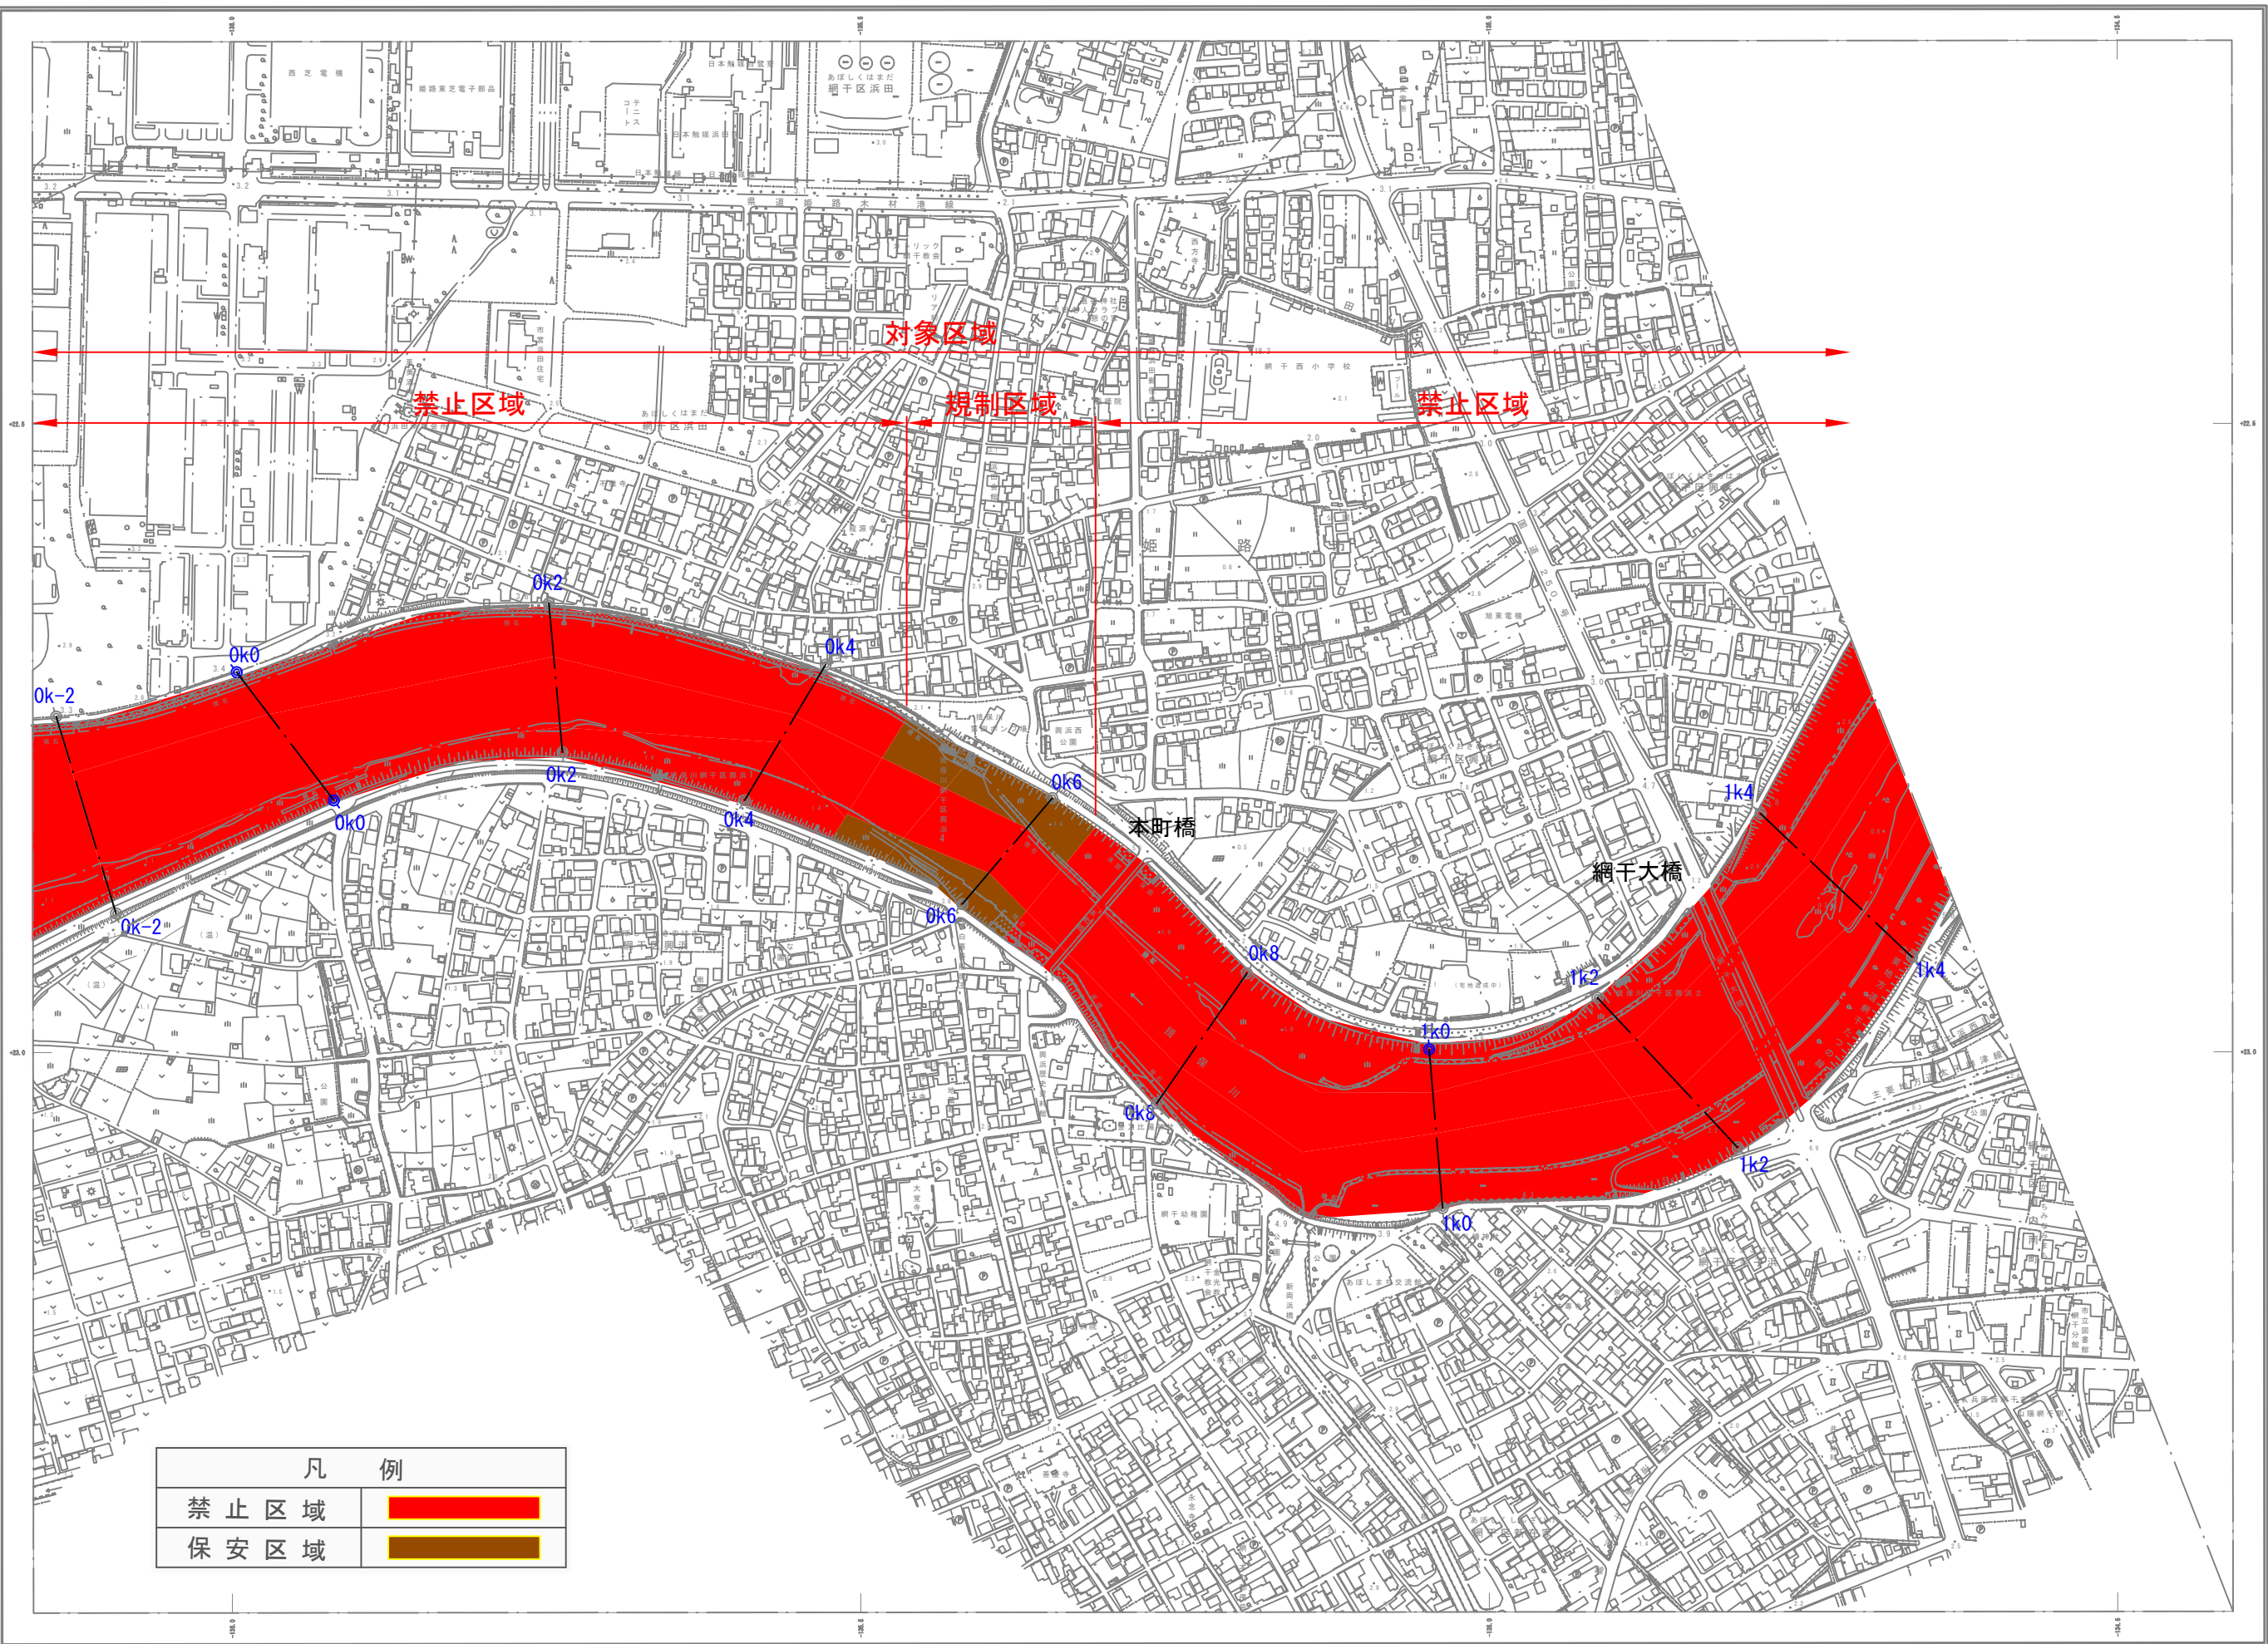




凡 例	
禁止区域	
保安区域	

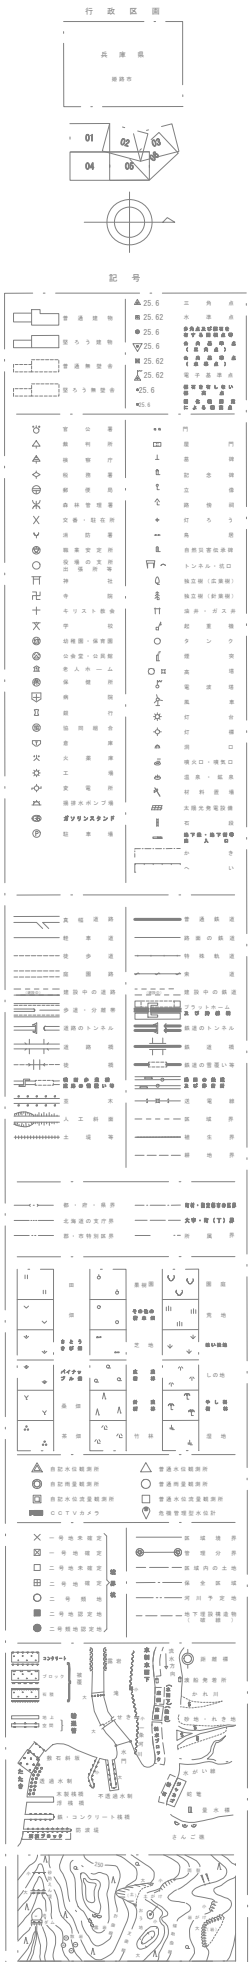

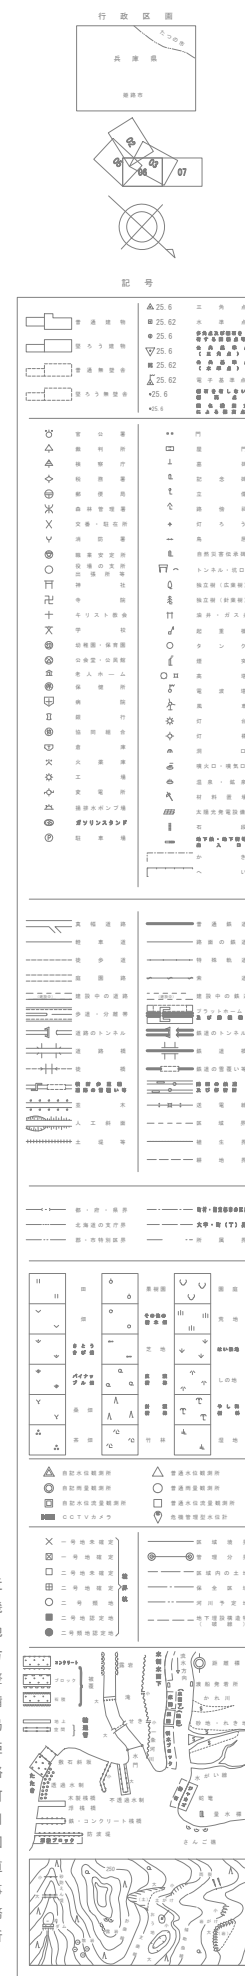

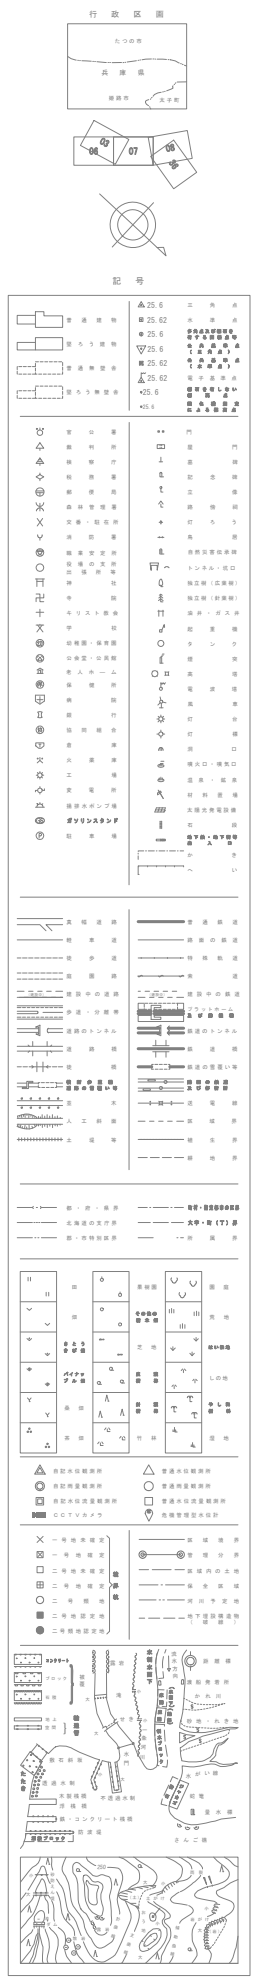

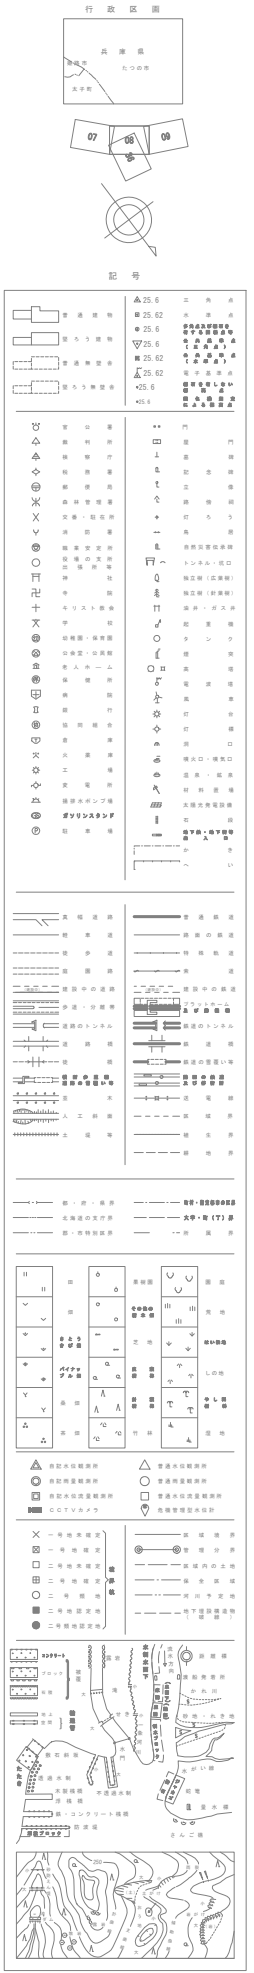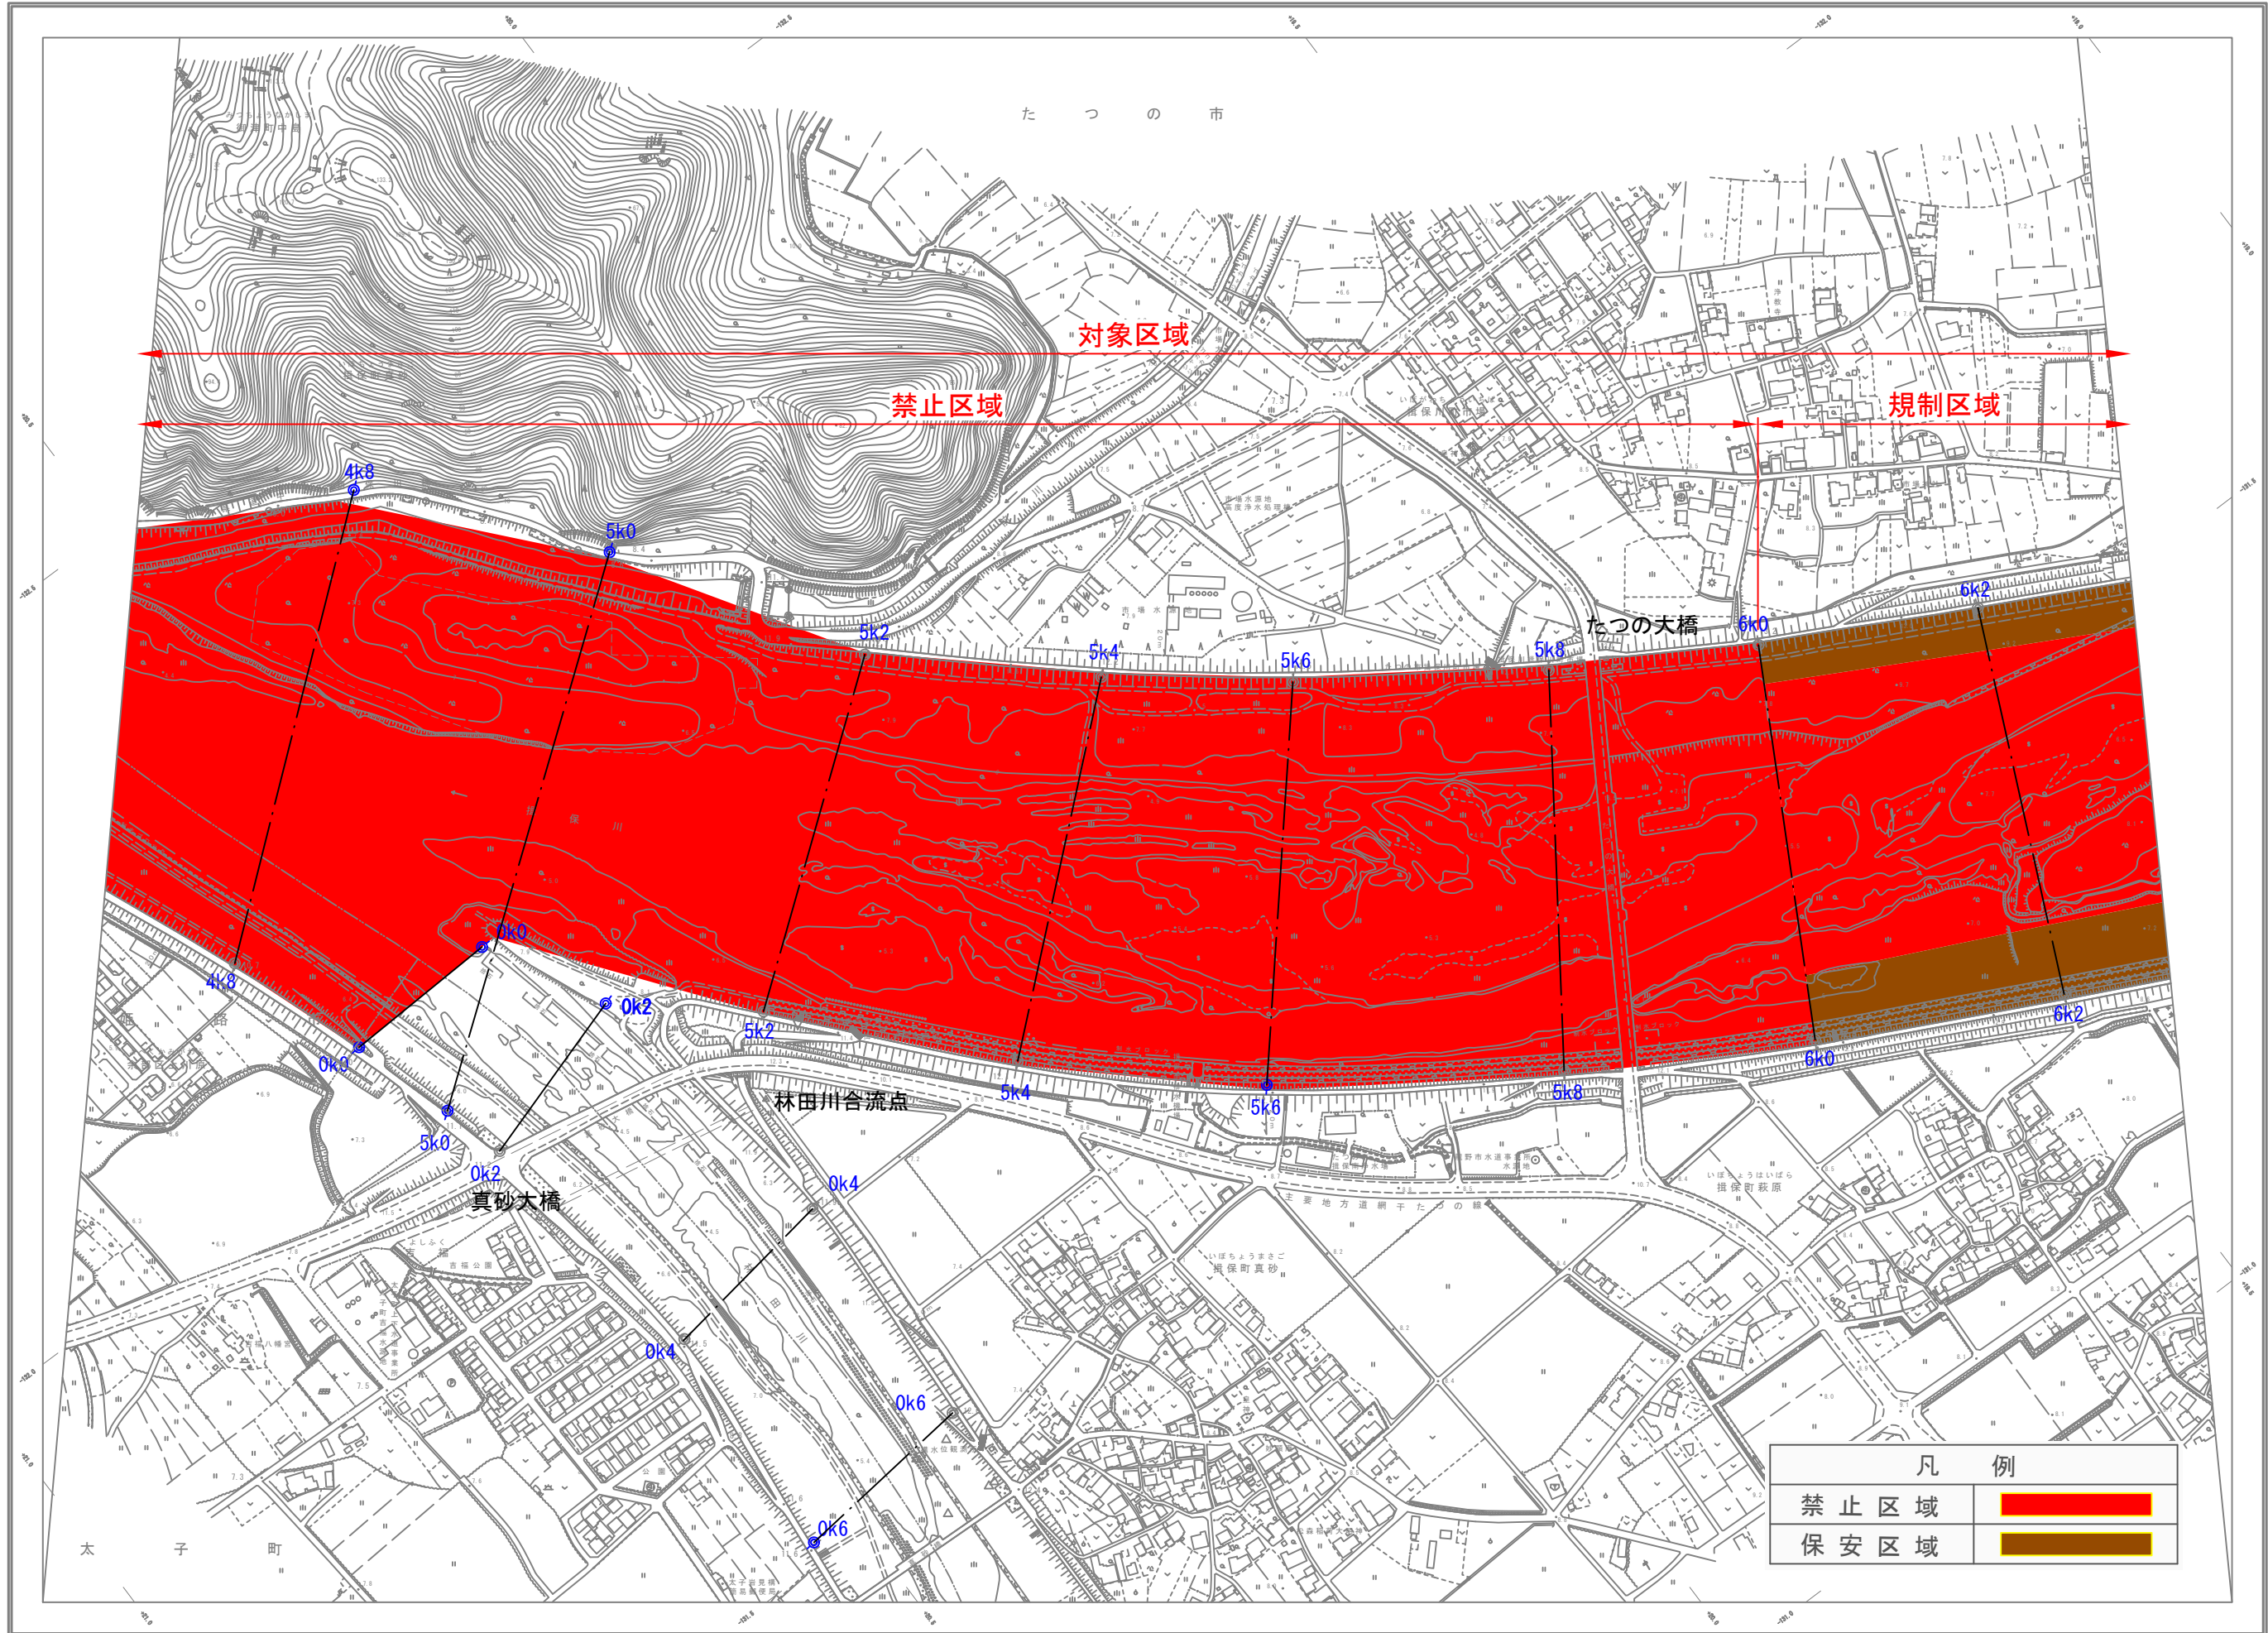


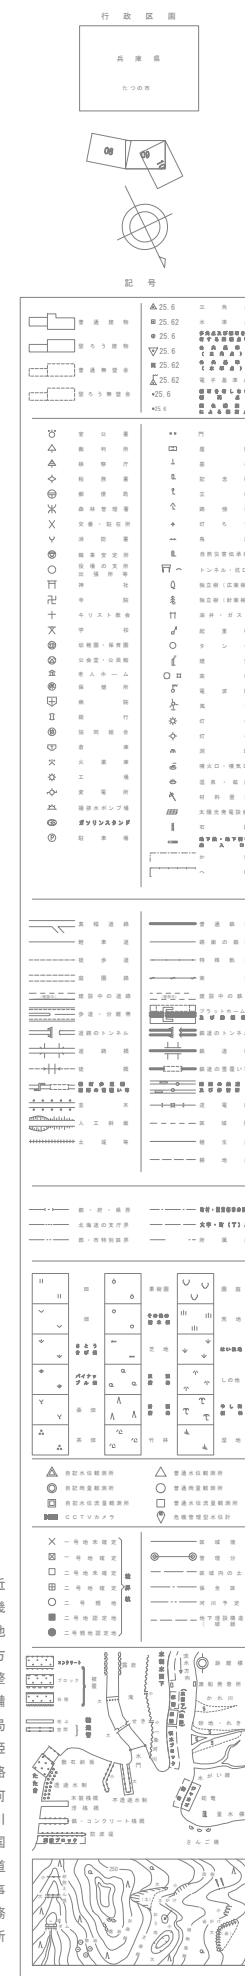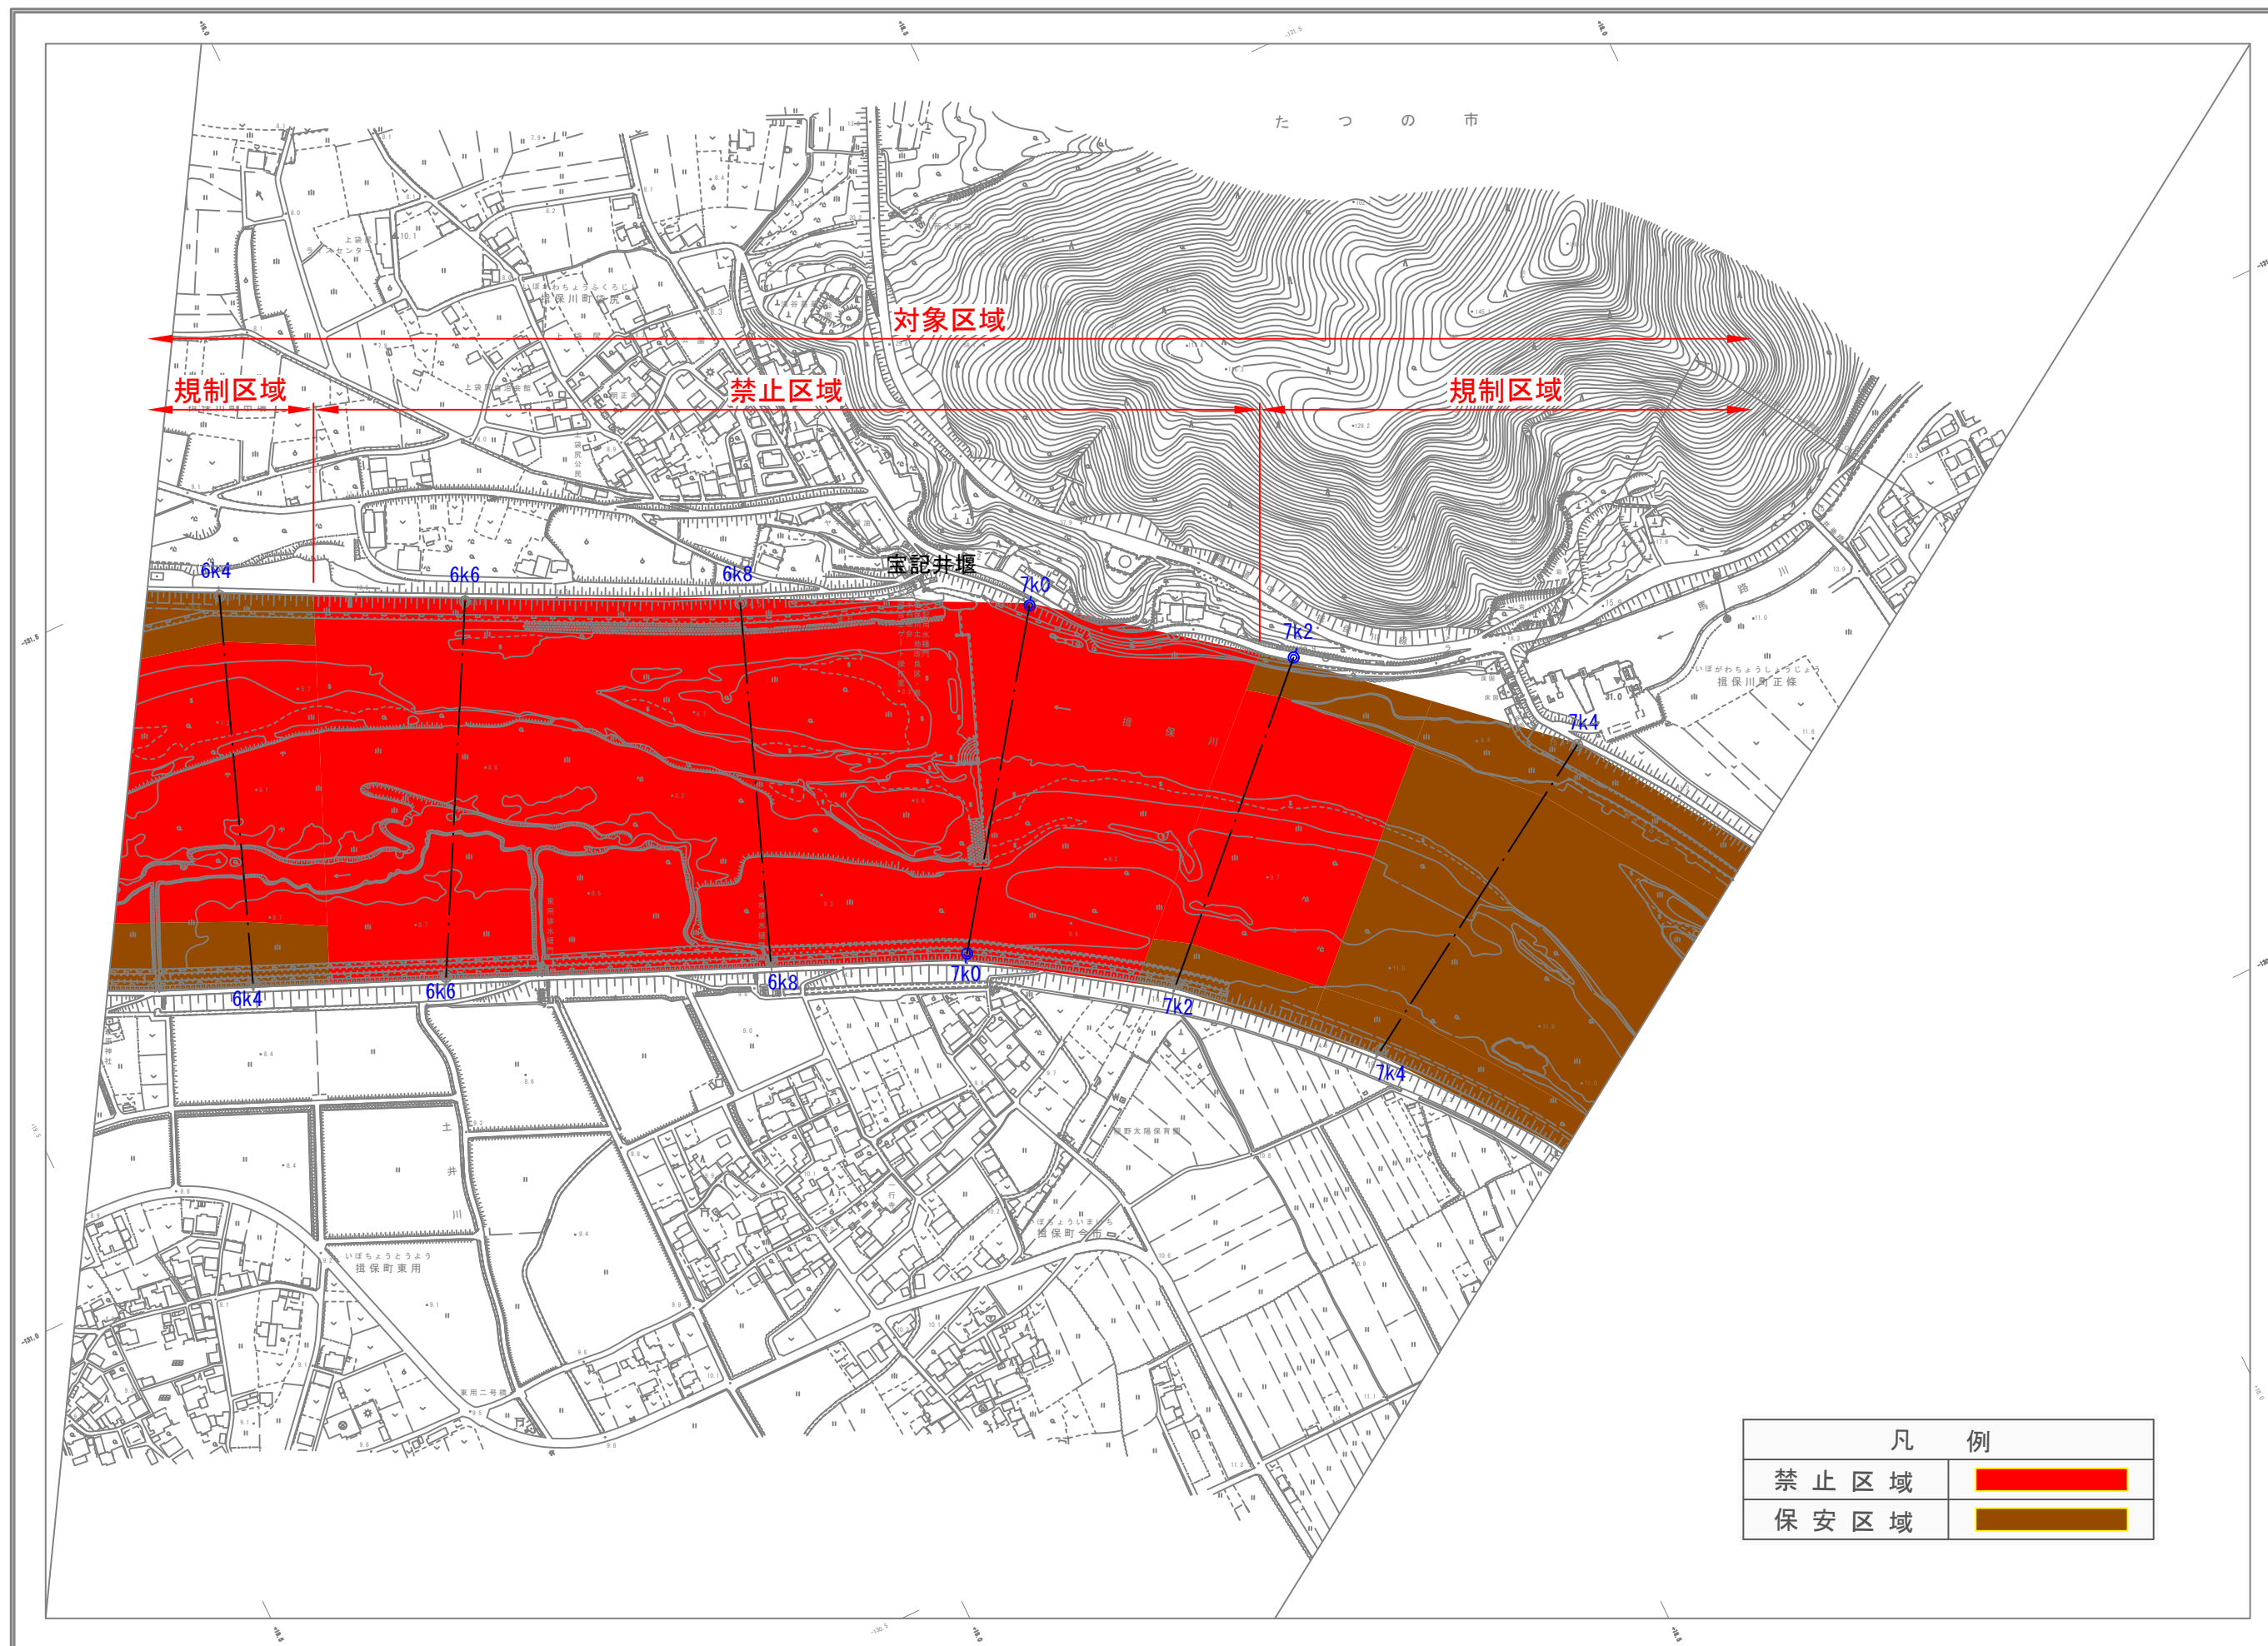


河川現況台帳附図10 (揖保川)

機-1-7

令和六年三月

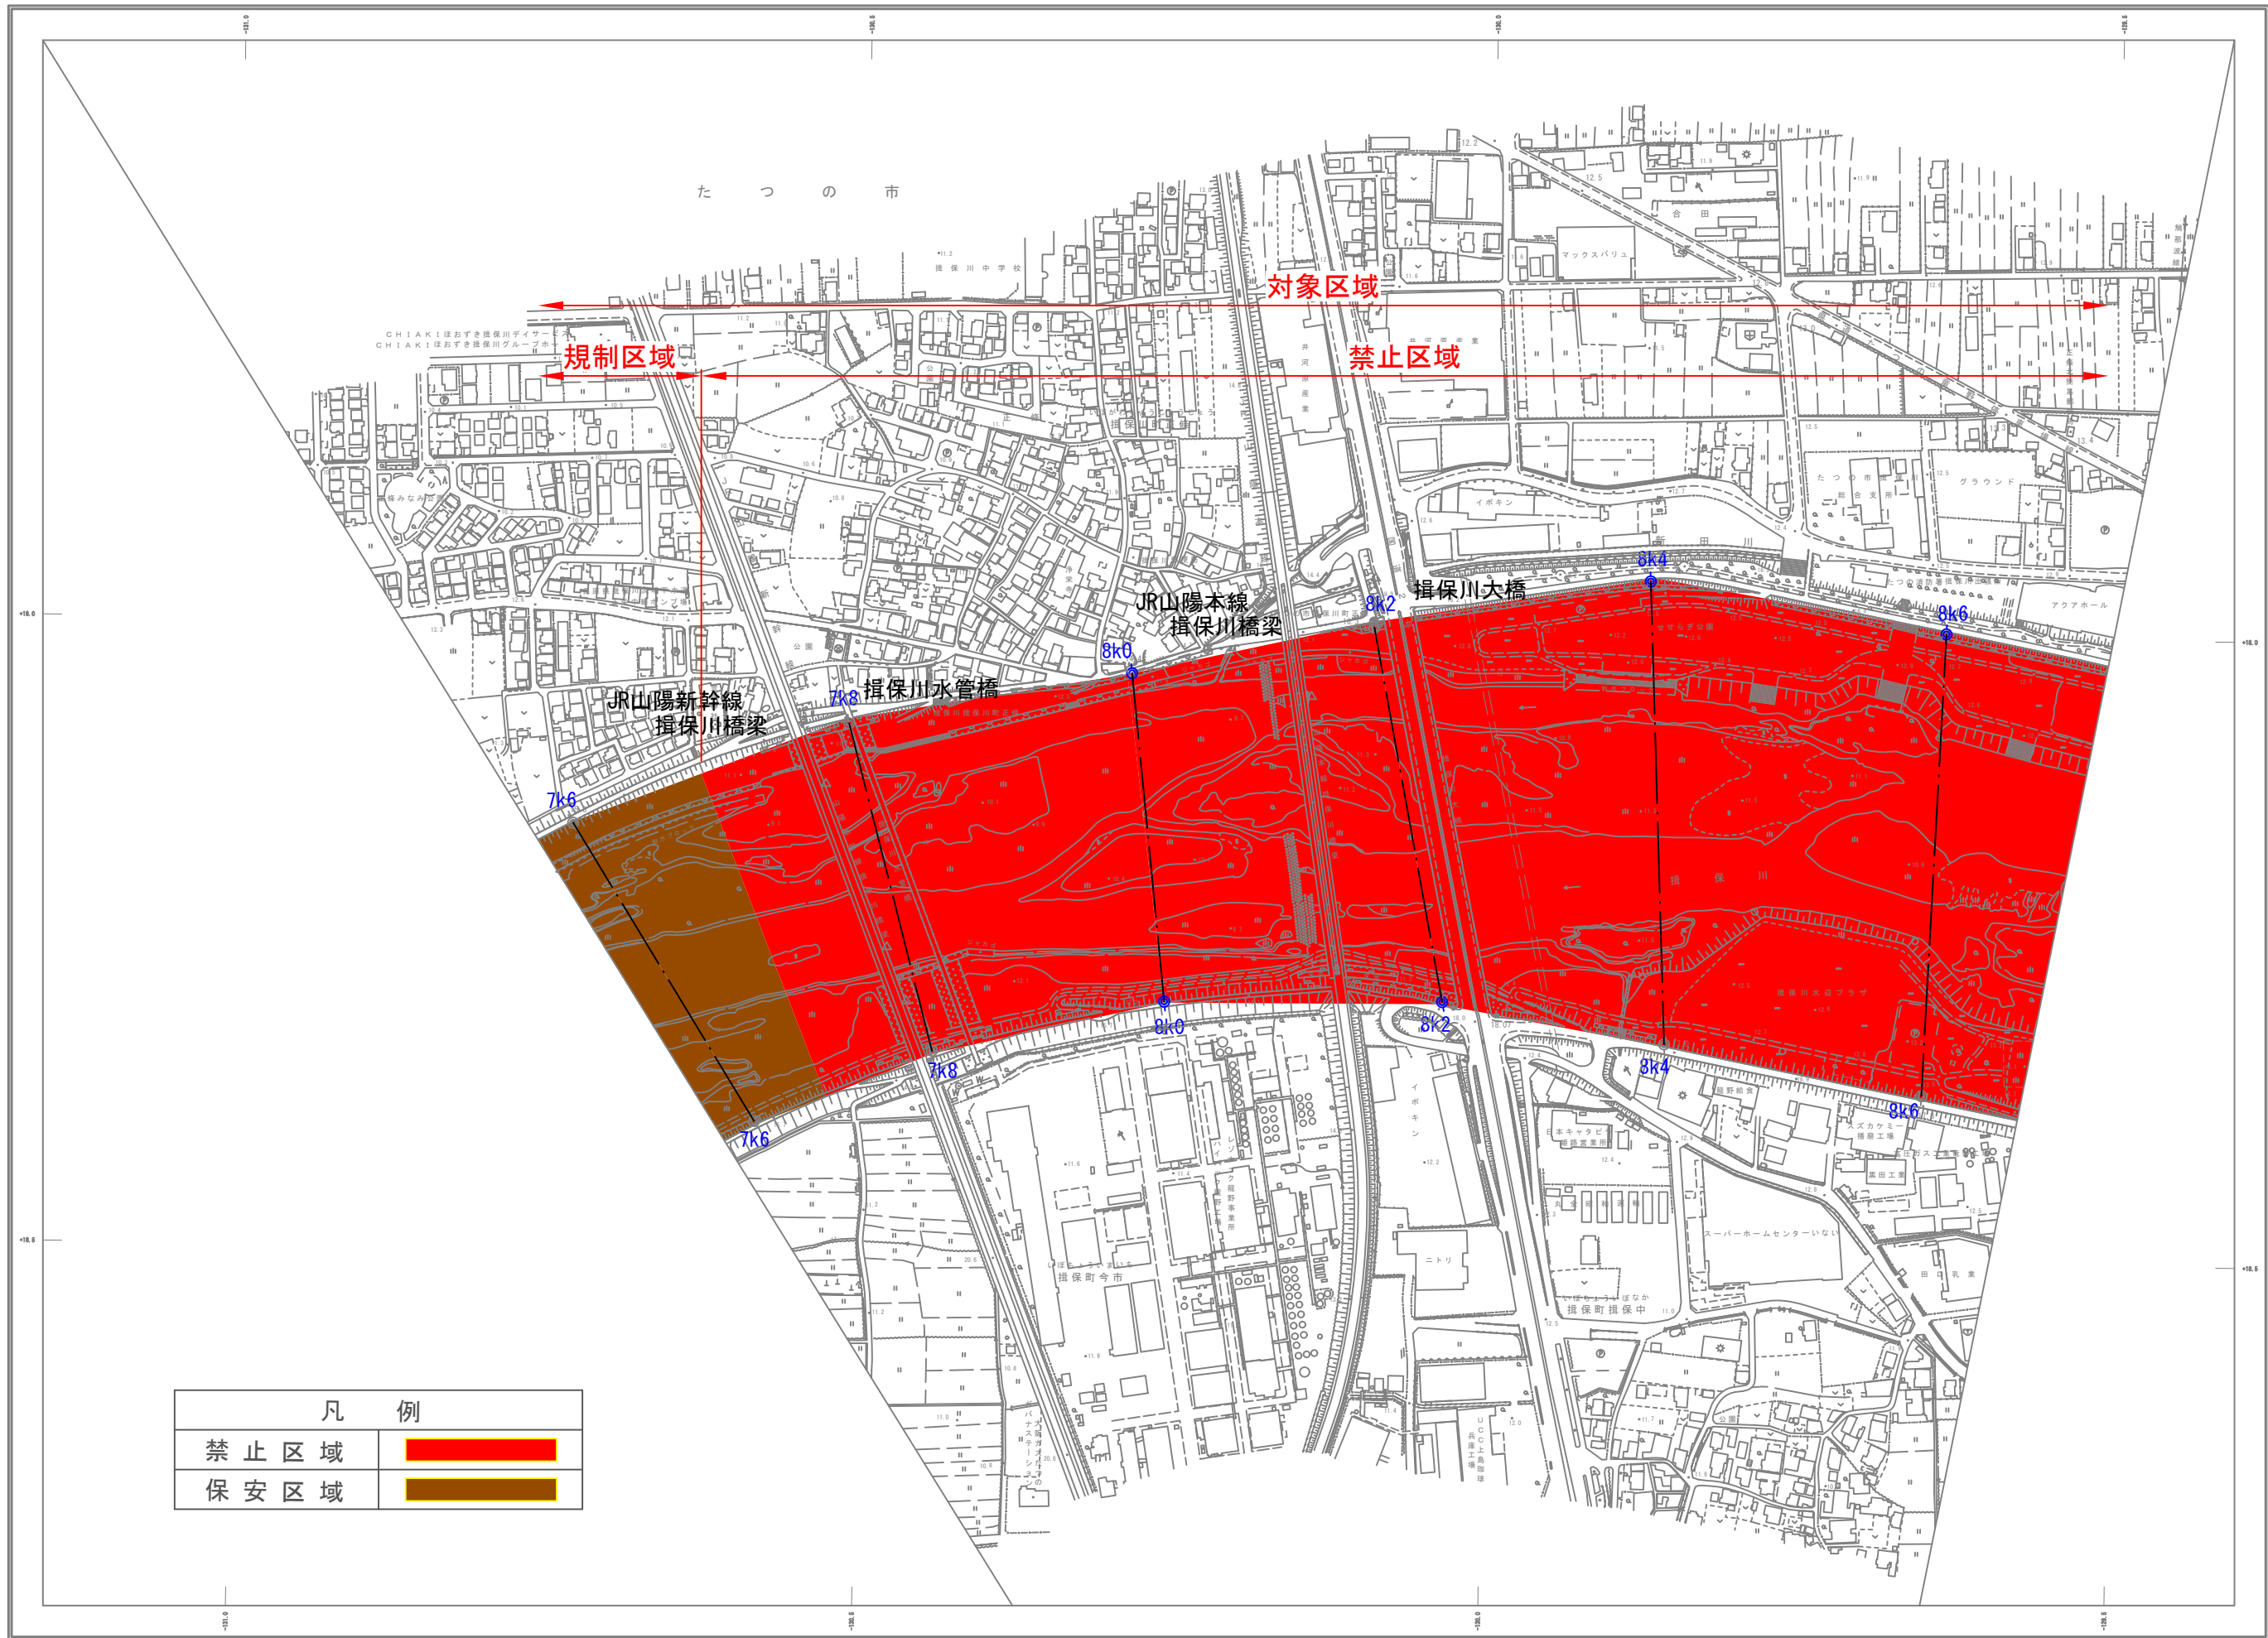

凡 例	
禁止区域	
保安区域	

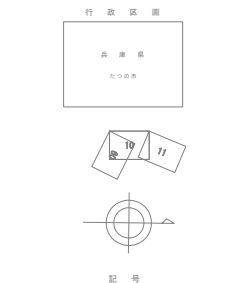

記号	説明
	道路
	河川
	建物
	橋
	標高

記号	説明
	道路
	河川
	建物
	橋
	標高


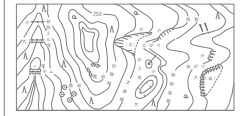

近畿地方整備局姫路河川国道事務所



機-1-7

最新 令和4年10月 (たつの市)
調査 令和5年12月
更新 令和6年3月

図 様 式 第V号
等高線間隔 2m
「中実線角線幅は、世界測地系に準じ」

1 : 2,500

「この測量成果は、国土地理院長の承認を得て同院所管の測量成果を使用して得たものである (承認番号) 令5近公第403号」

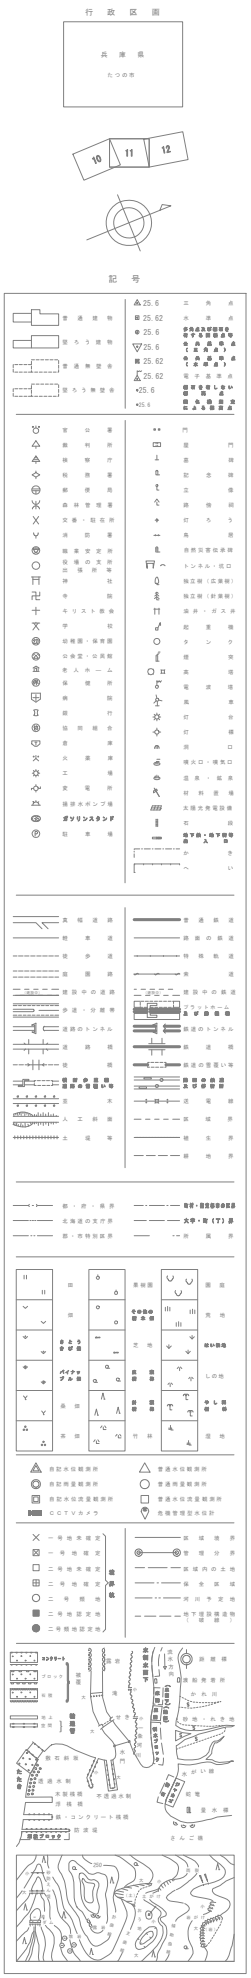
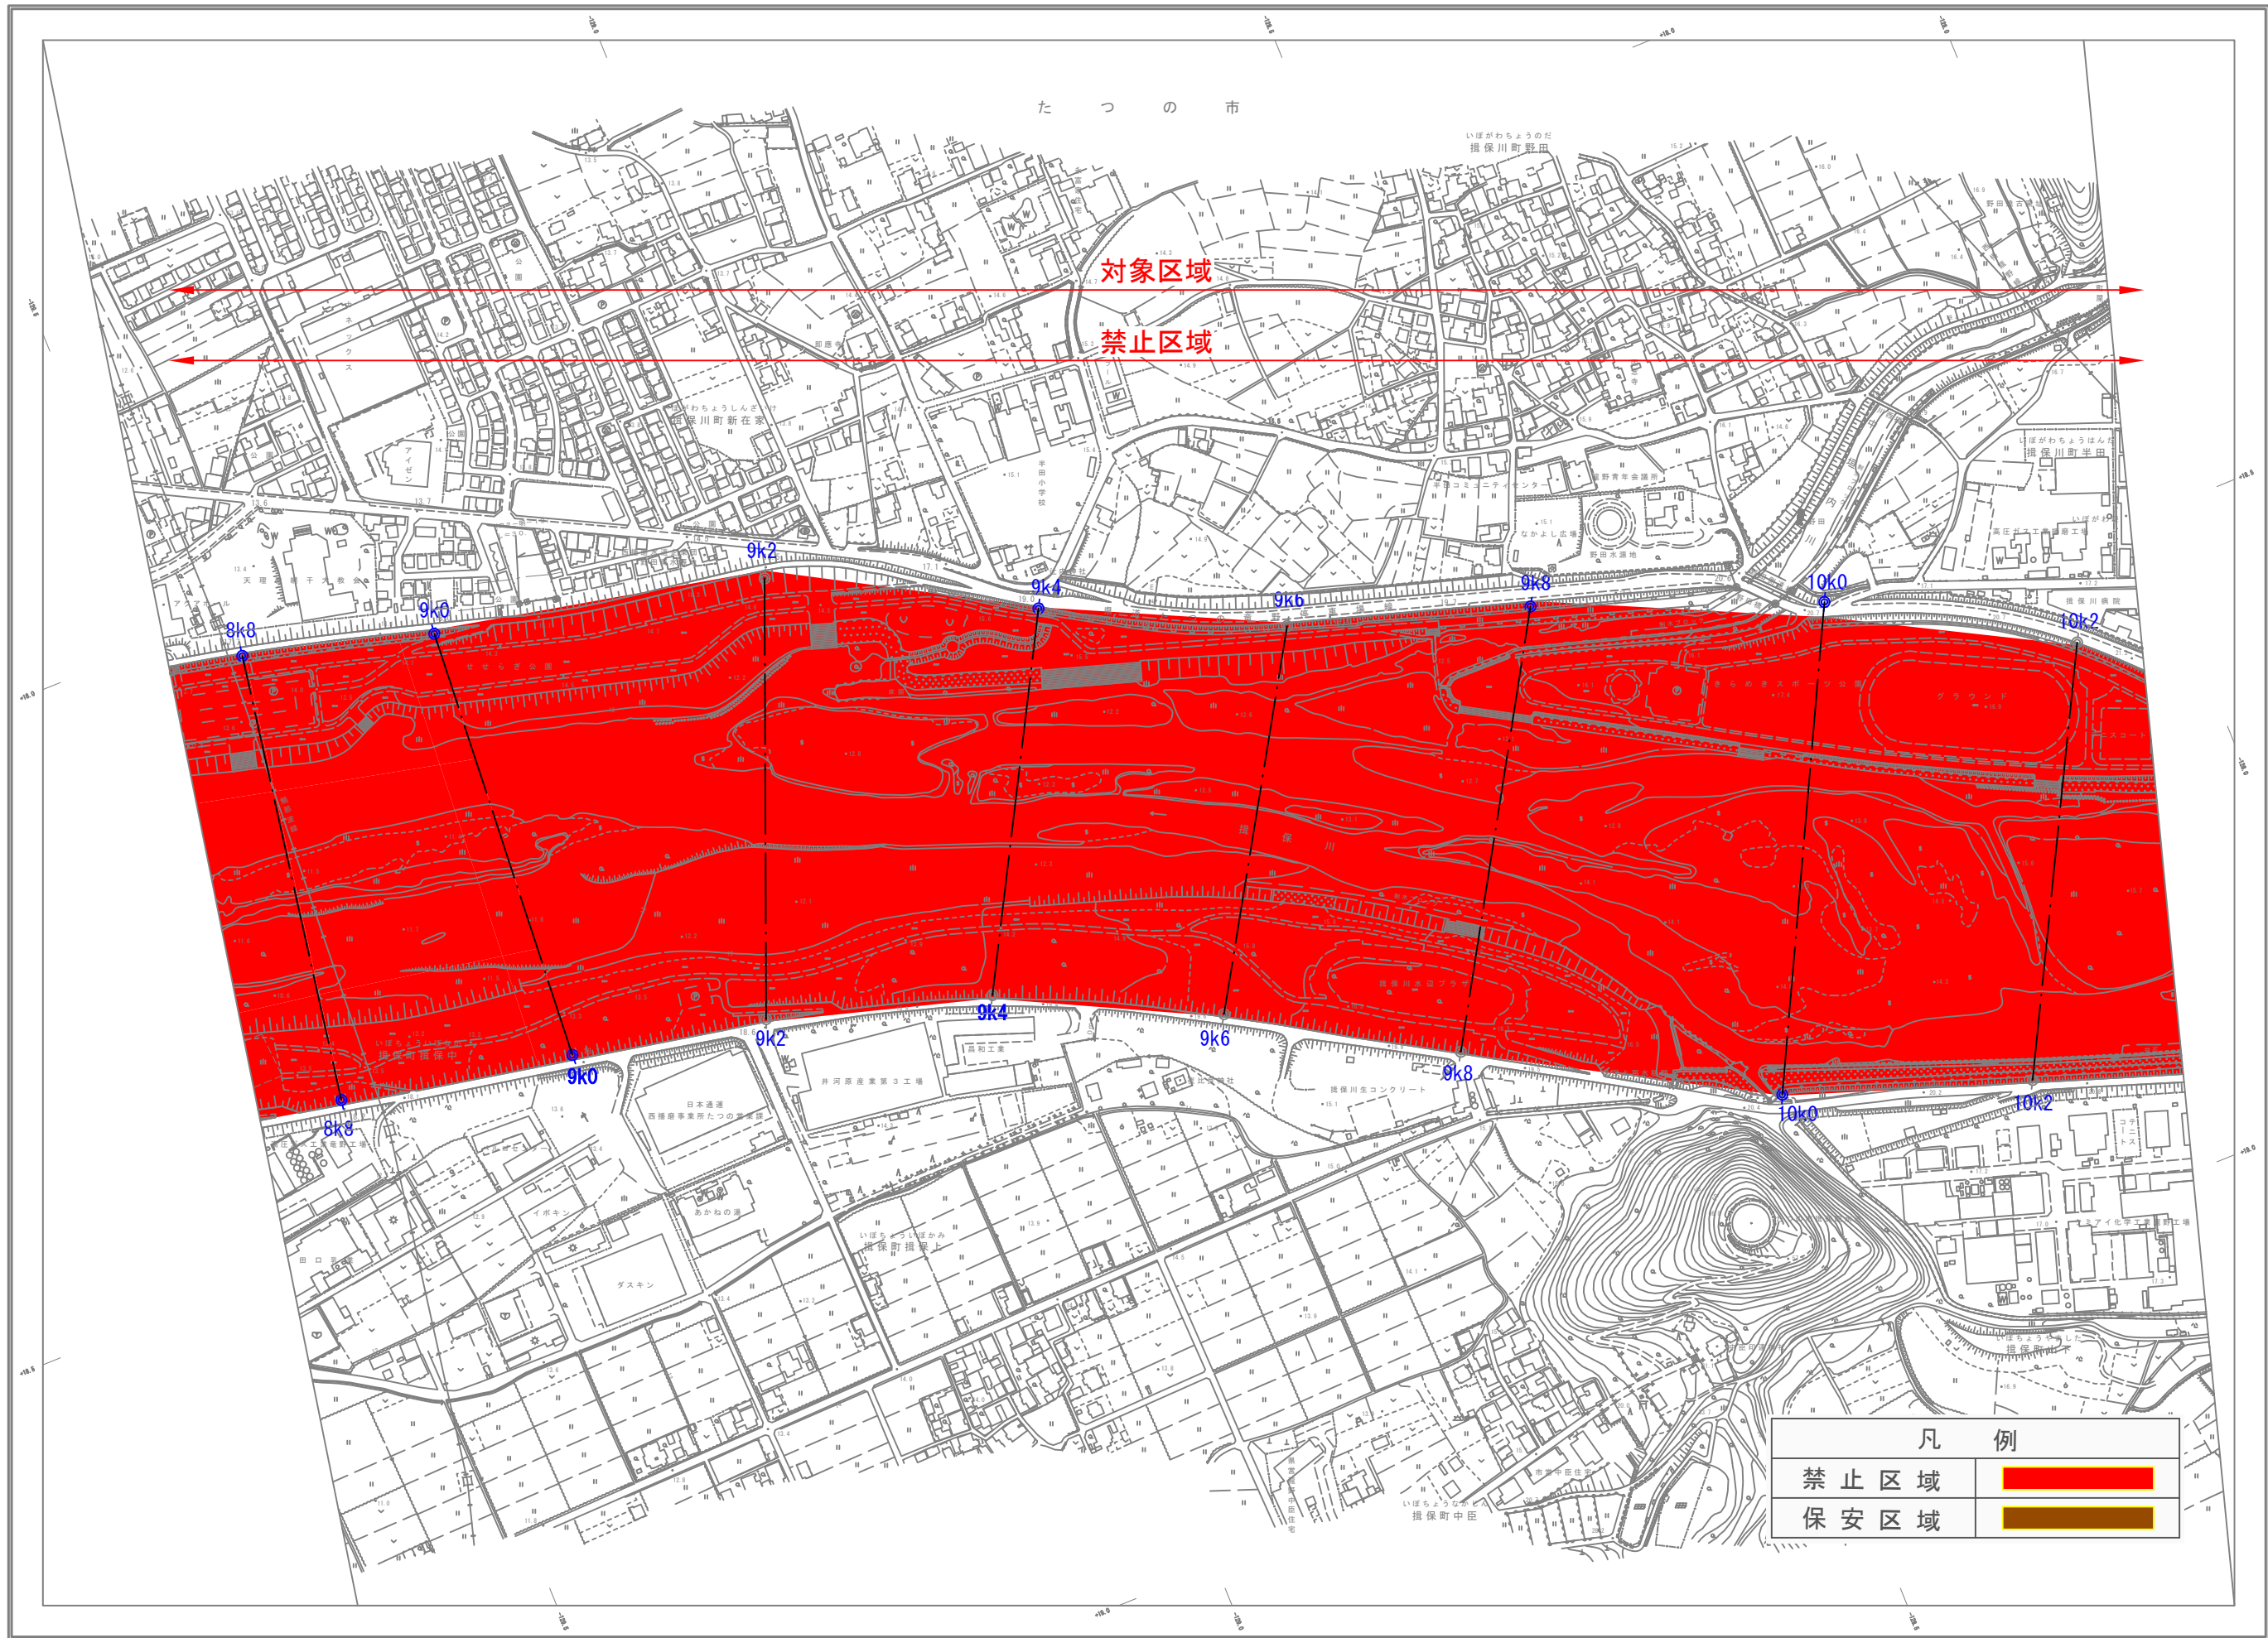


河川現況台帳附図12 (揖保川)

操-1-9

令和六年三月

株式会社バスコ調製

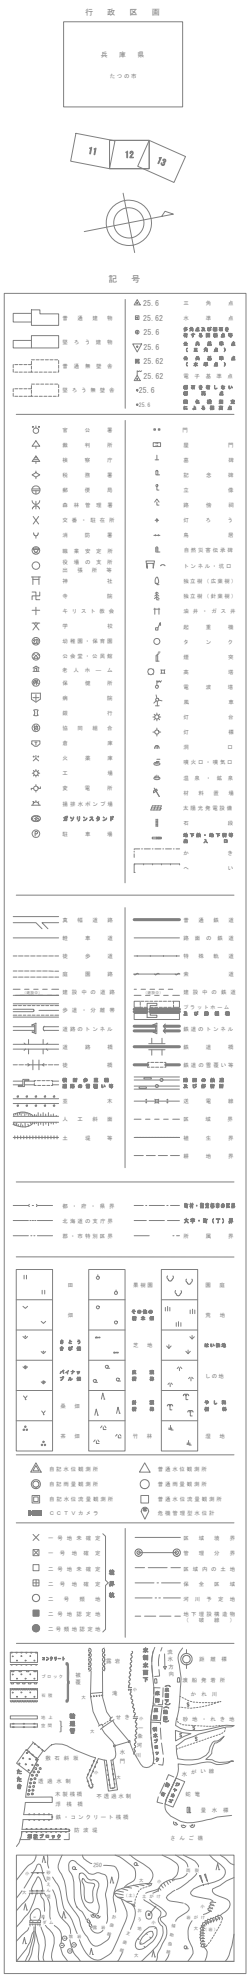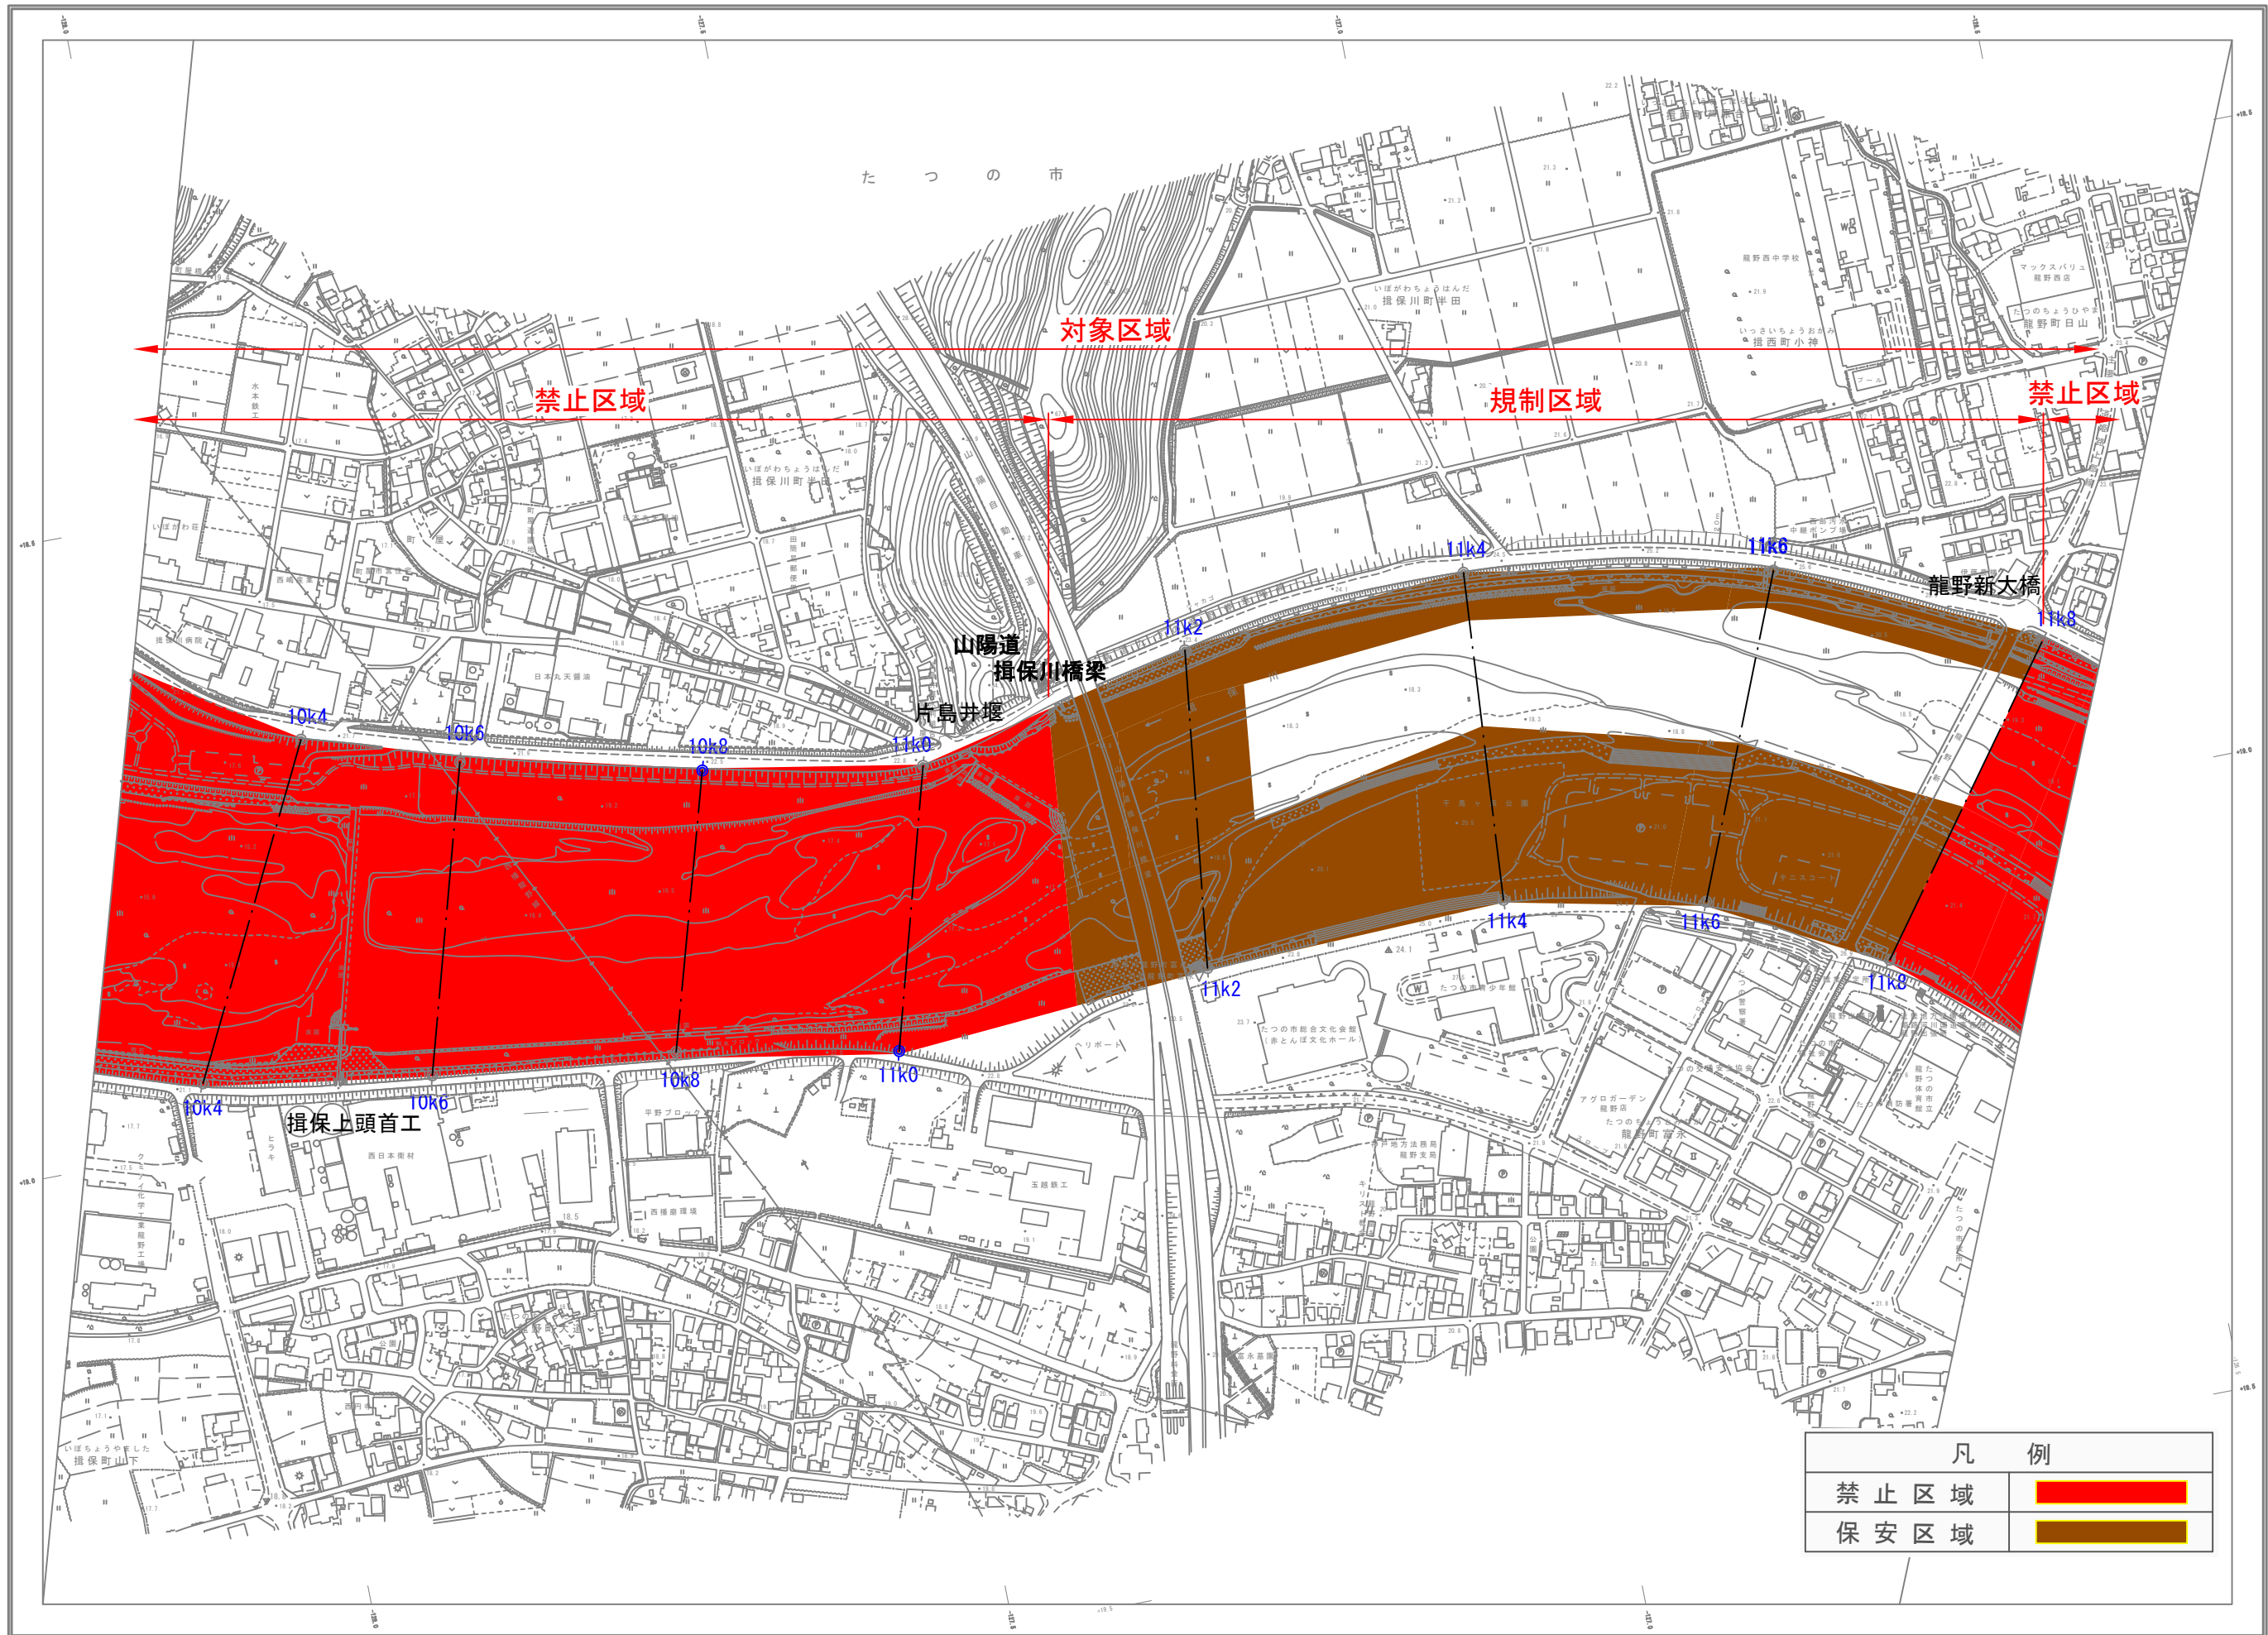


令和 4年10月 (たつの市)
令和 5年12月
令和 6年 3月


図 操 系 第 V 系
等高線間隔 2m
「中継図」は、国土地理院に準拠



1 : 2,500


「この測量成果は、国土地理院長の承認を得て同院所管の測量成果を使用して
得たものである (承認番号) 令5近公第403号」


操-1-9

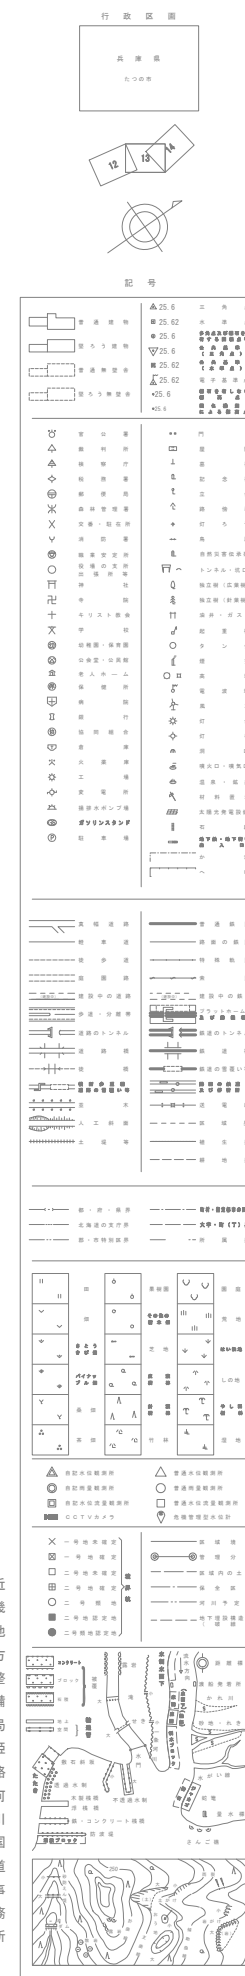


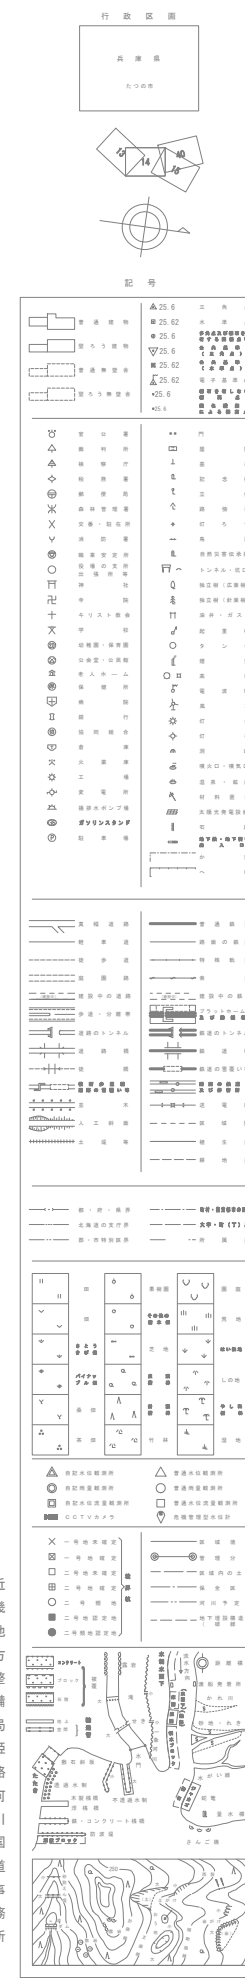

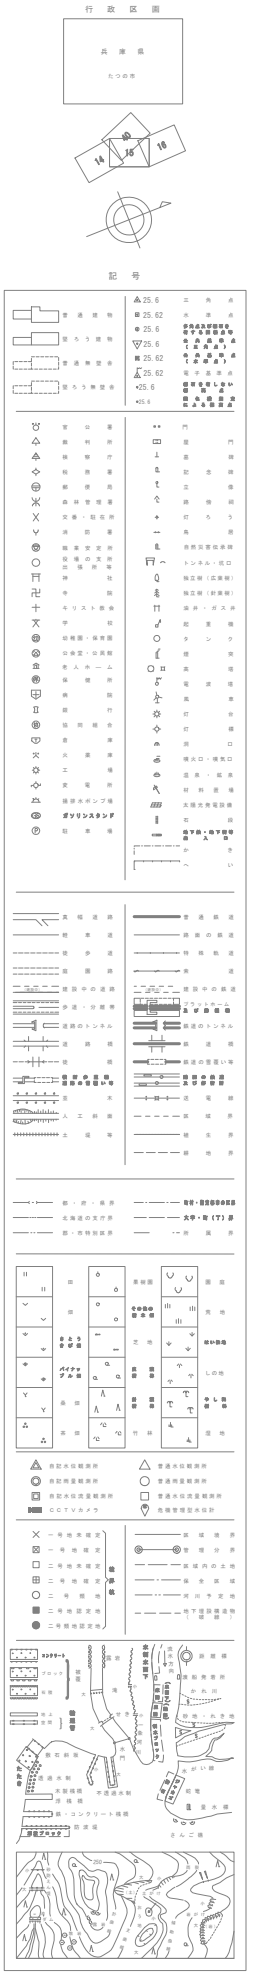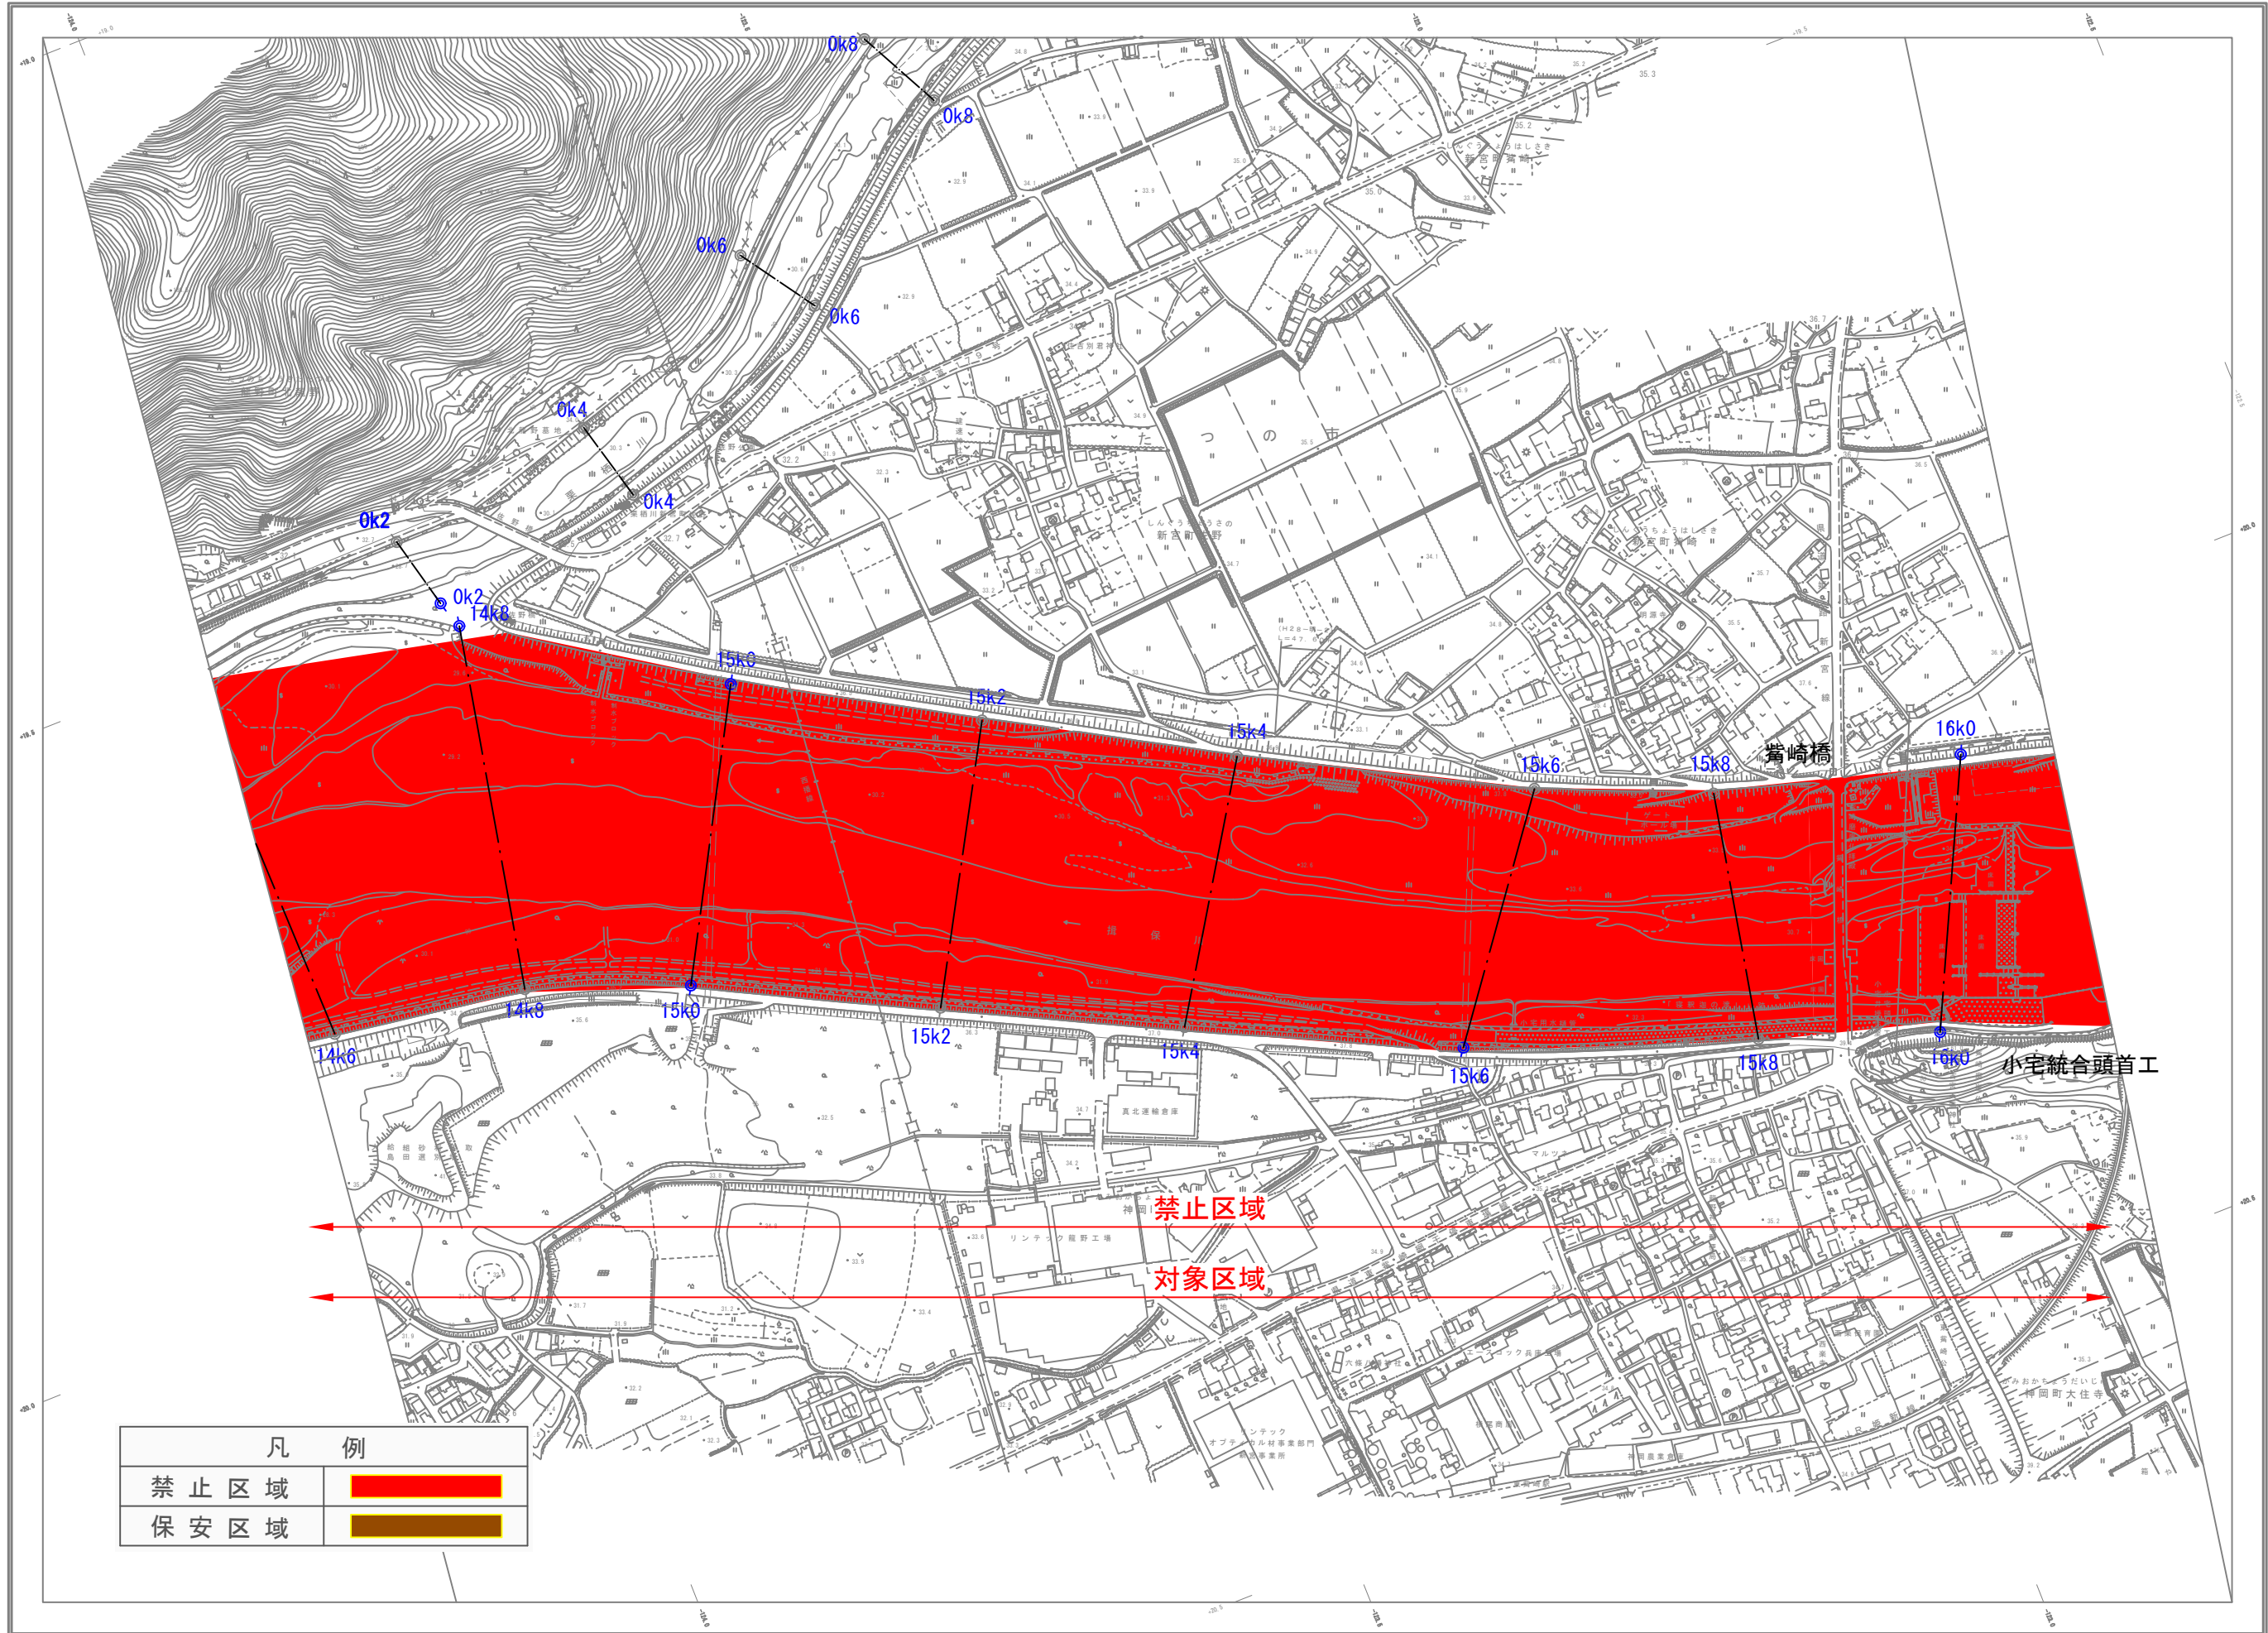


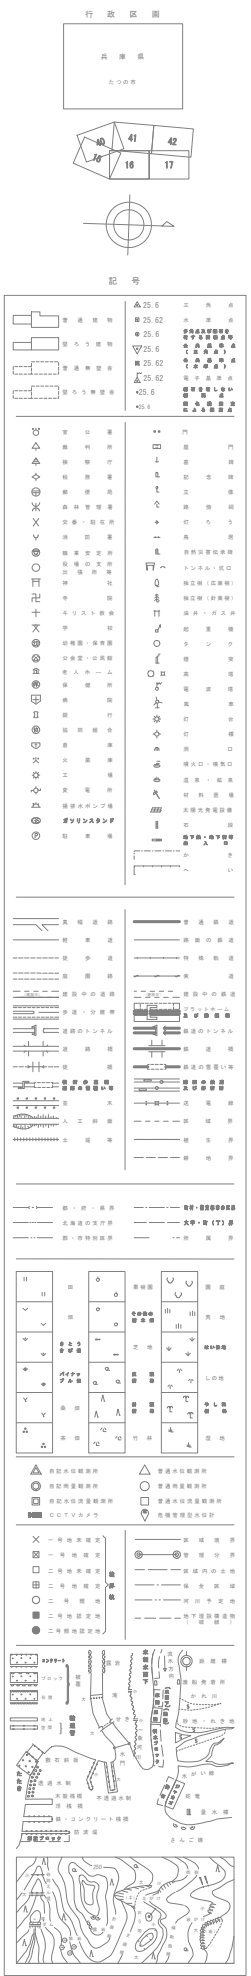


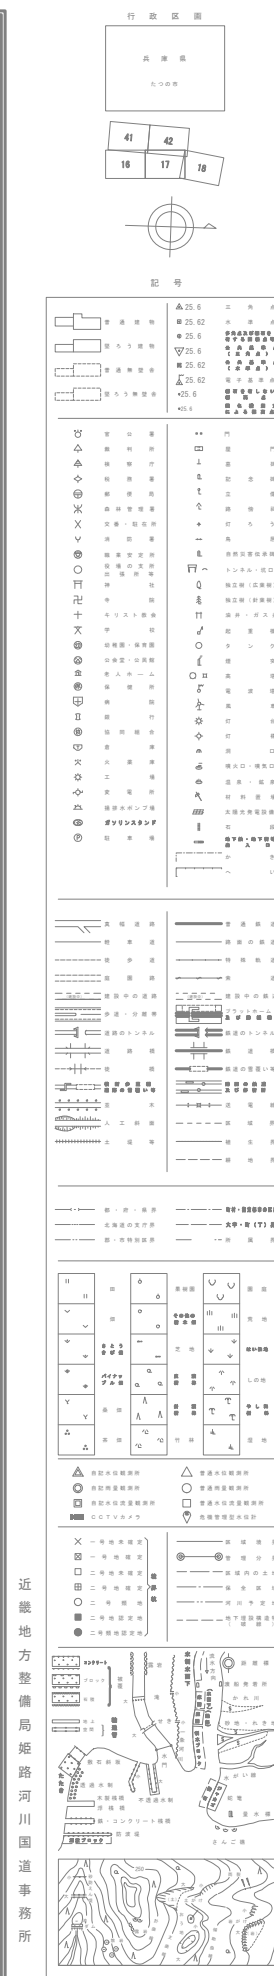


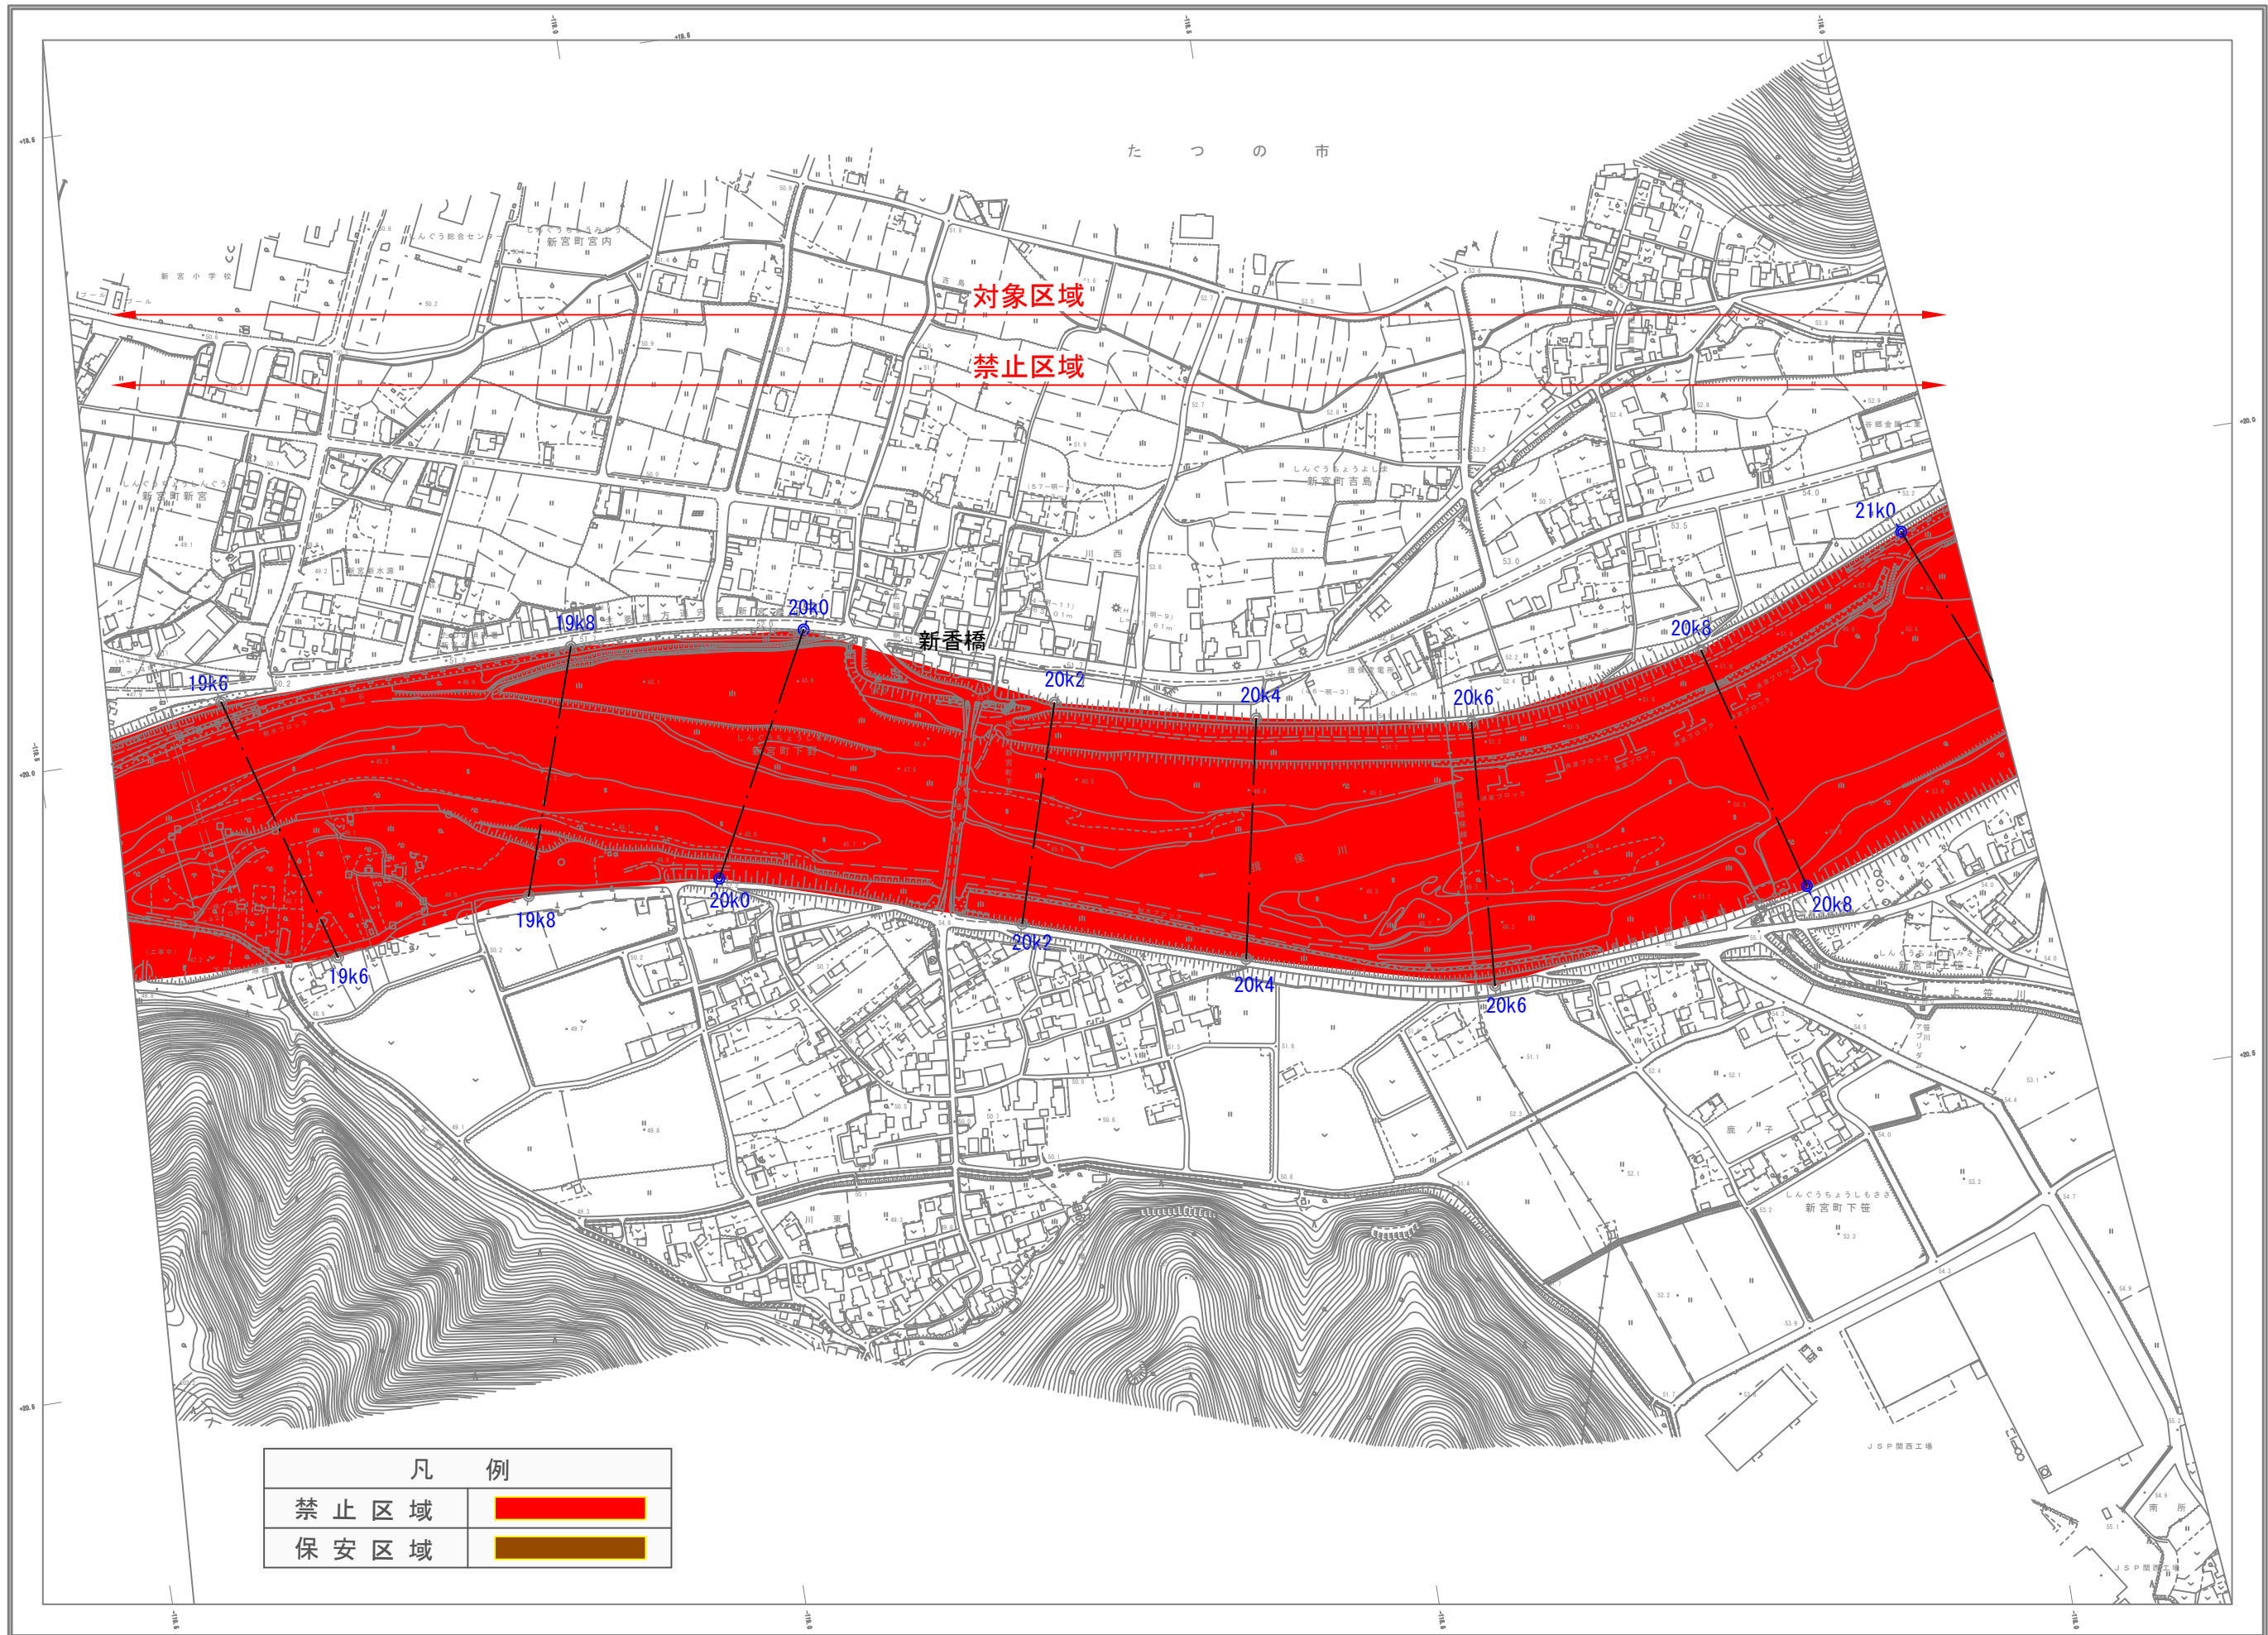

凡 例	
禁止区域	
保安区域	

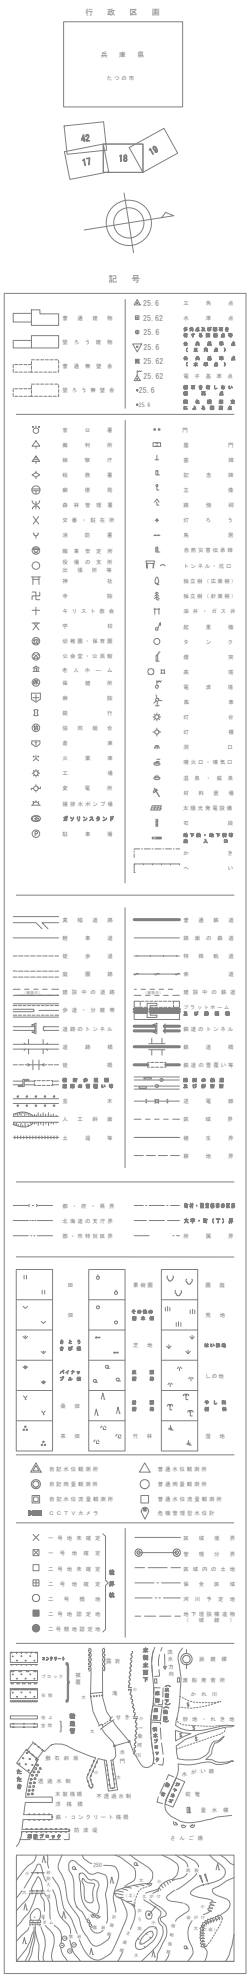


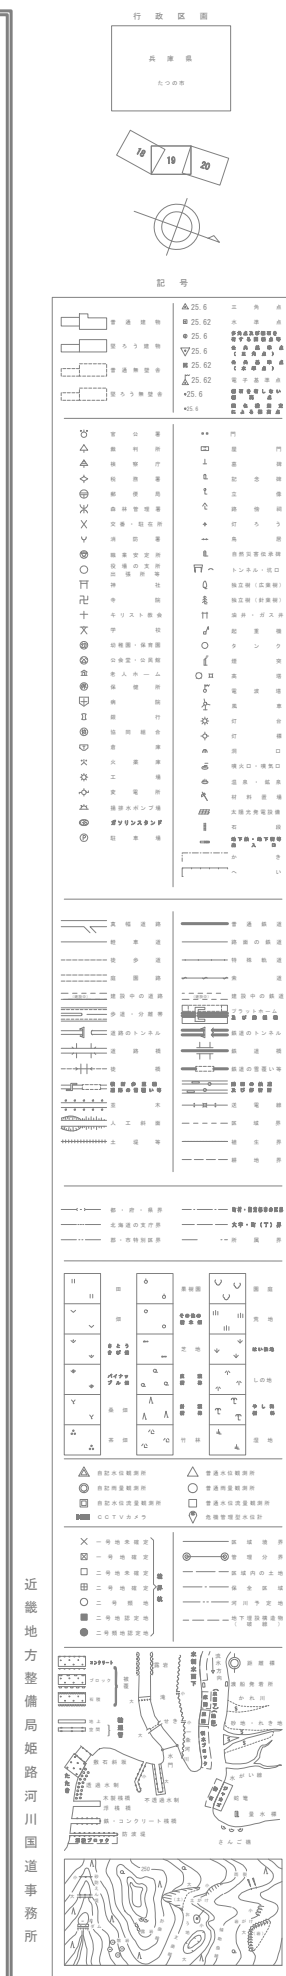

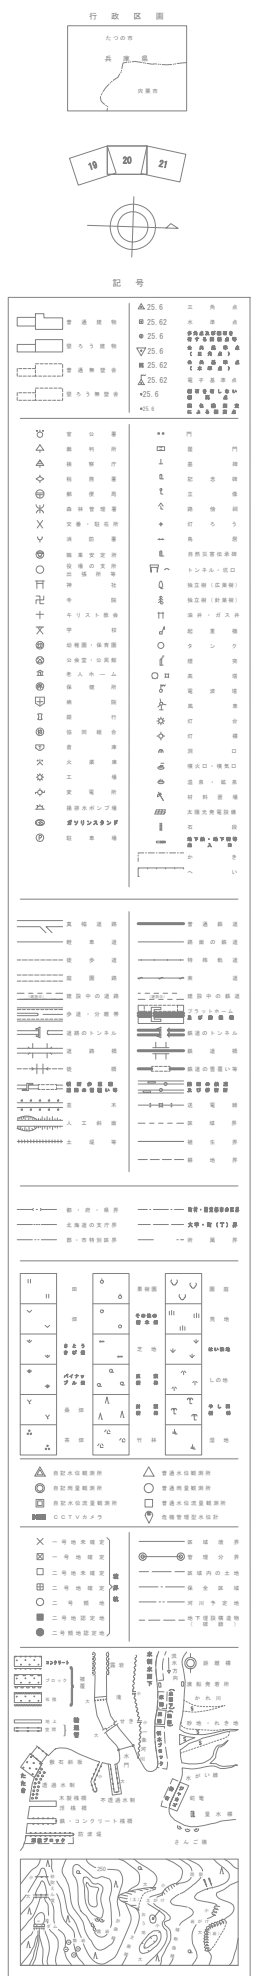



令和六年三月


株式会社バスコ調製

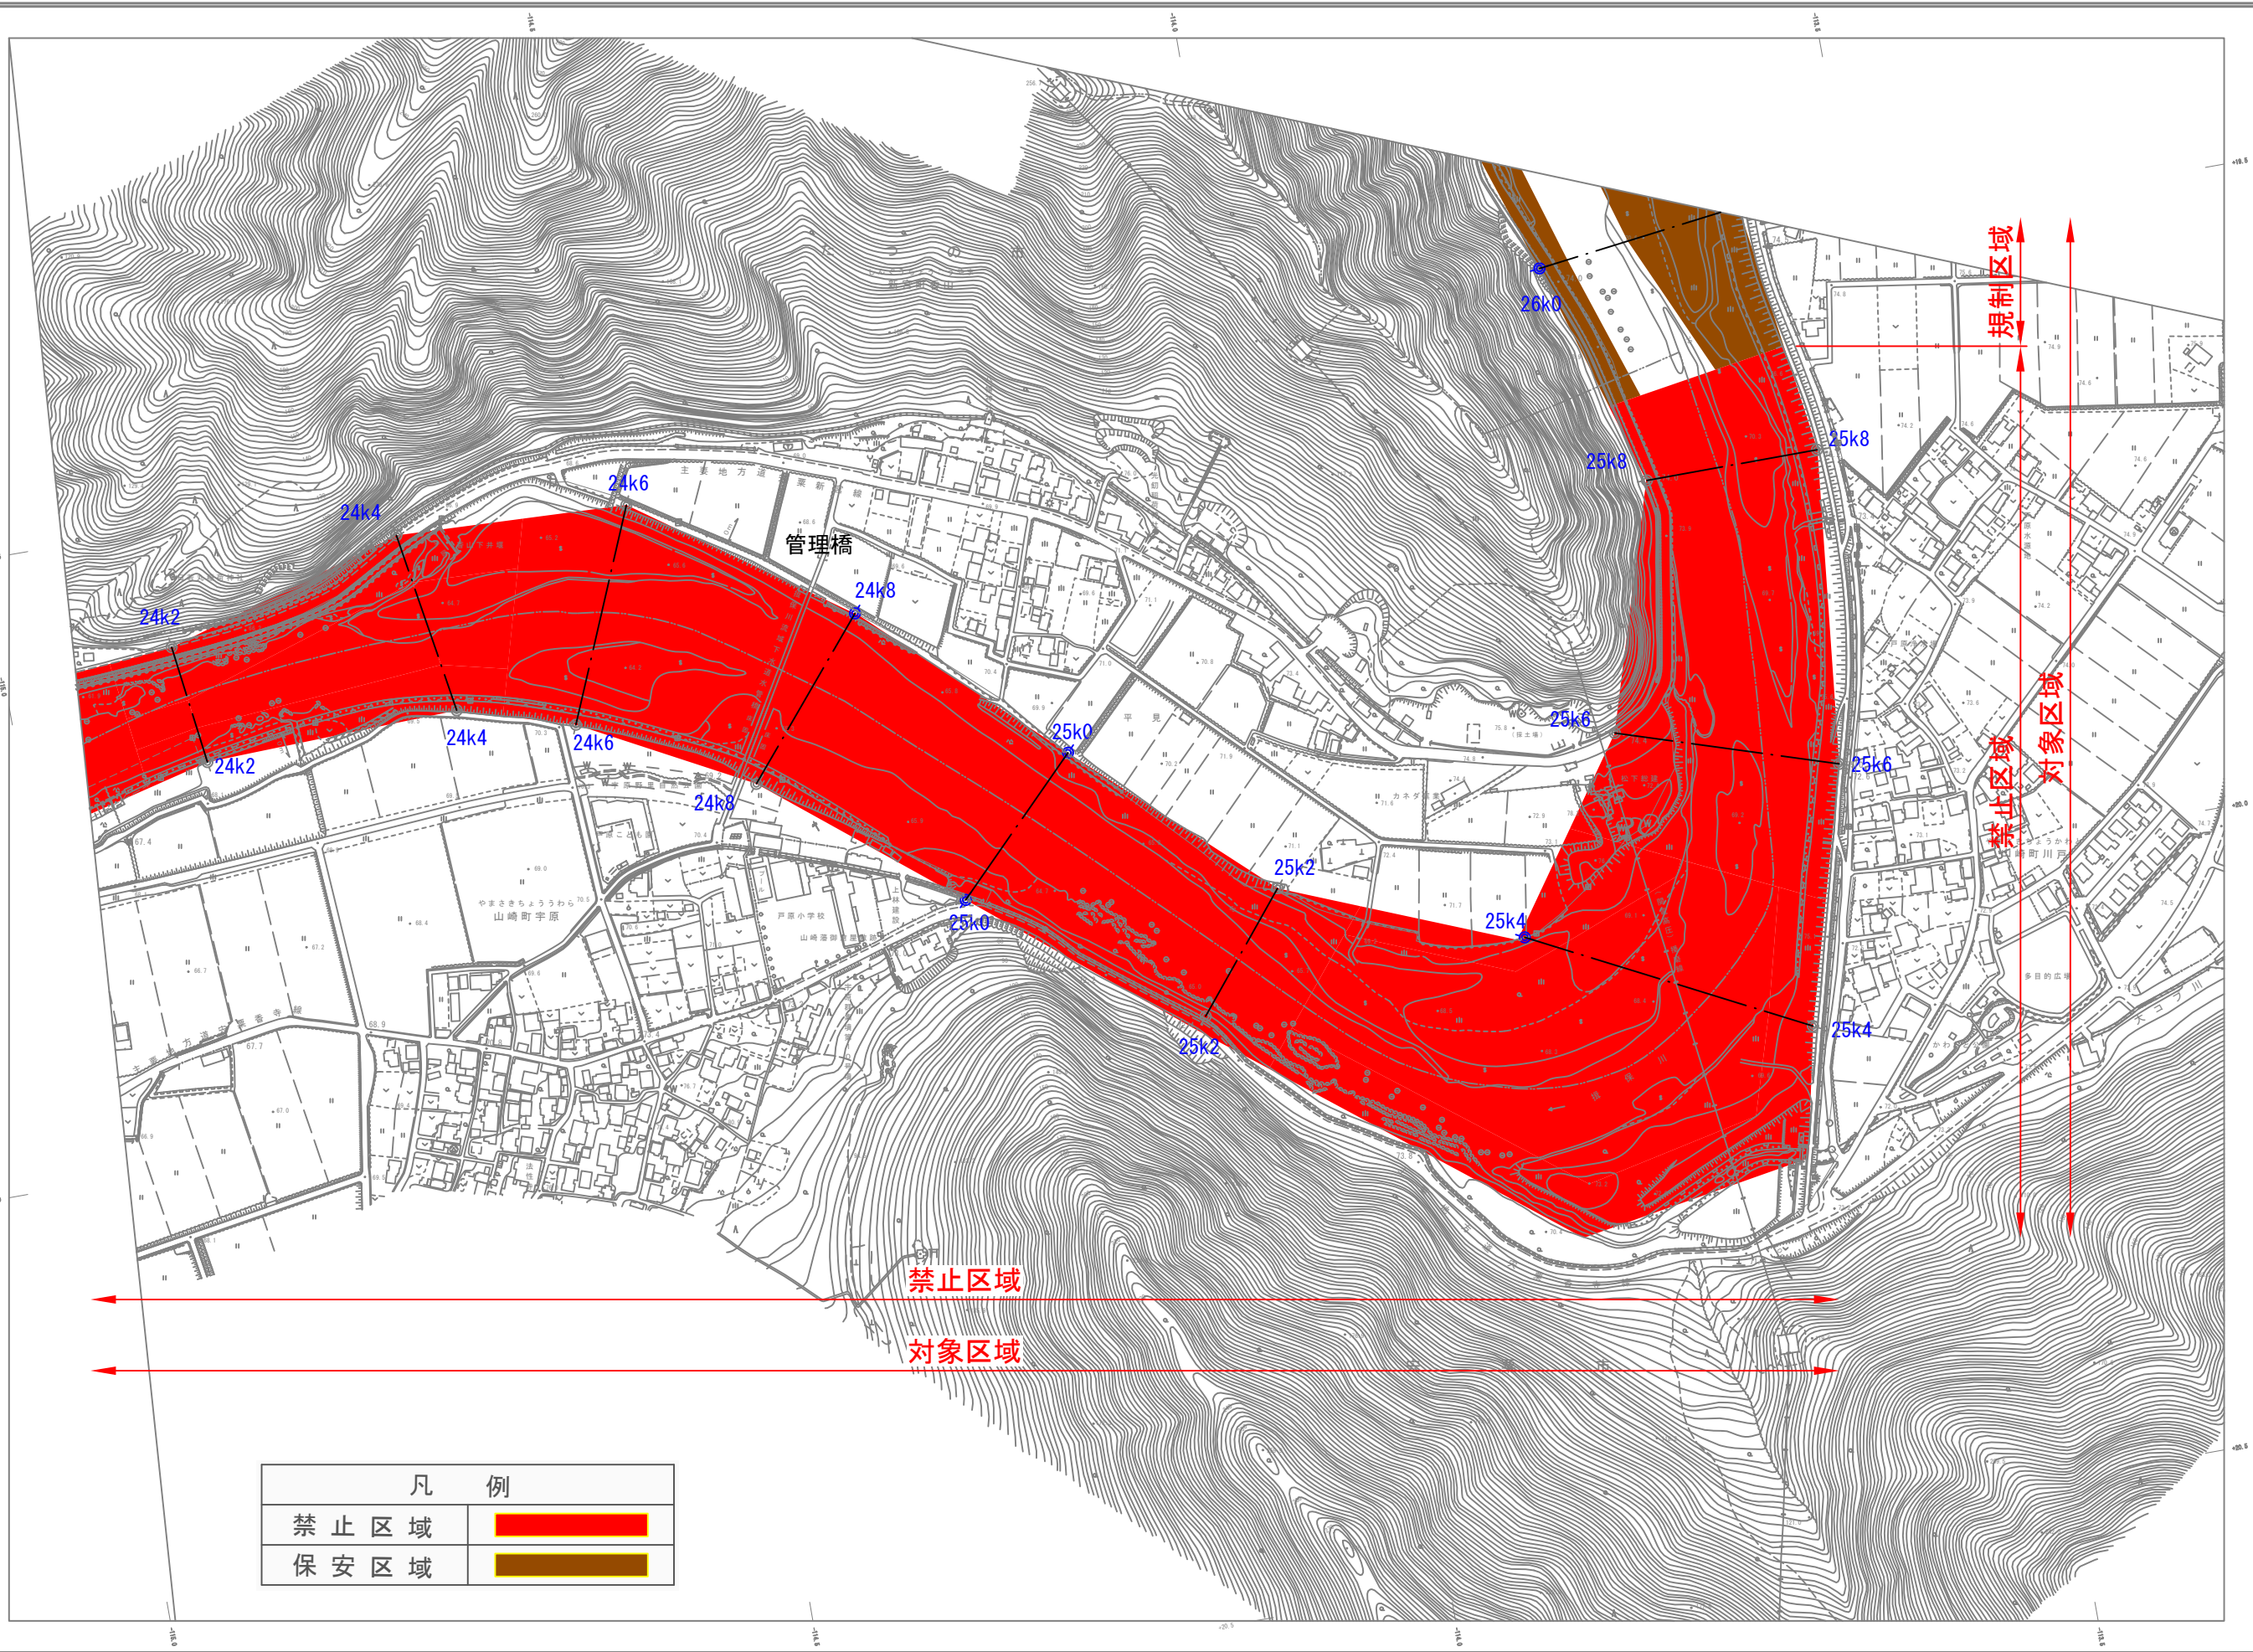

凡 例	
禁止区域	
保安区域	

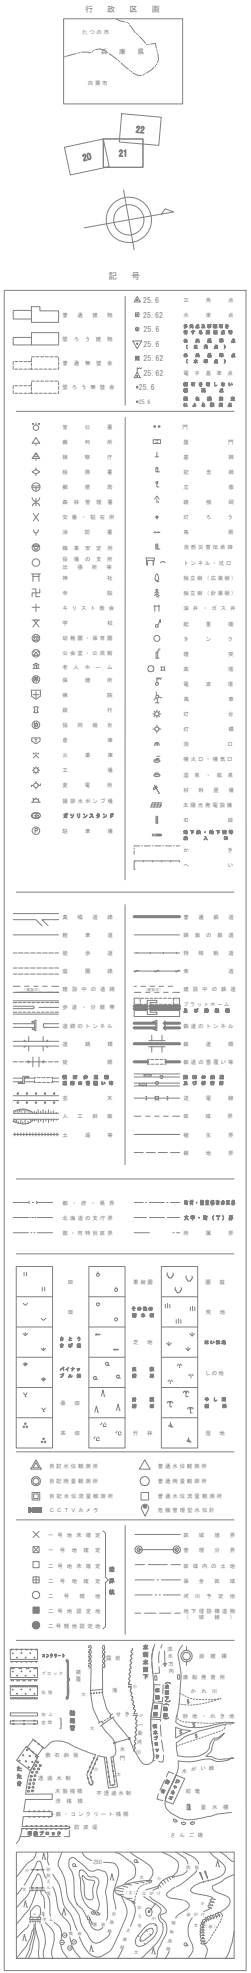

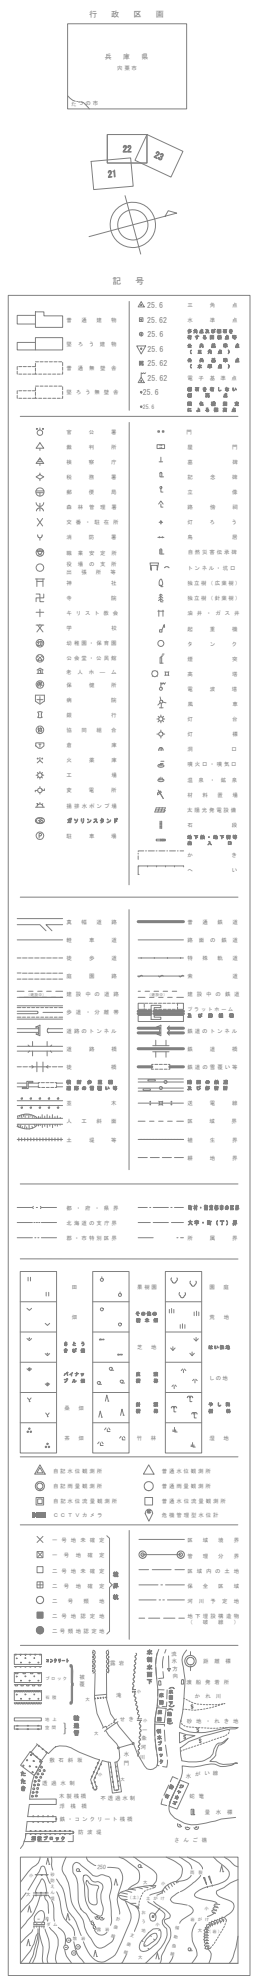

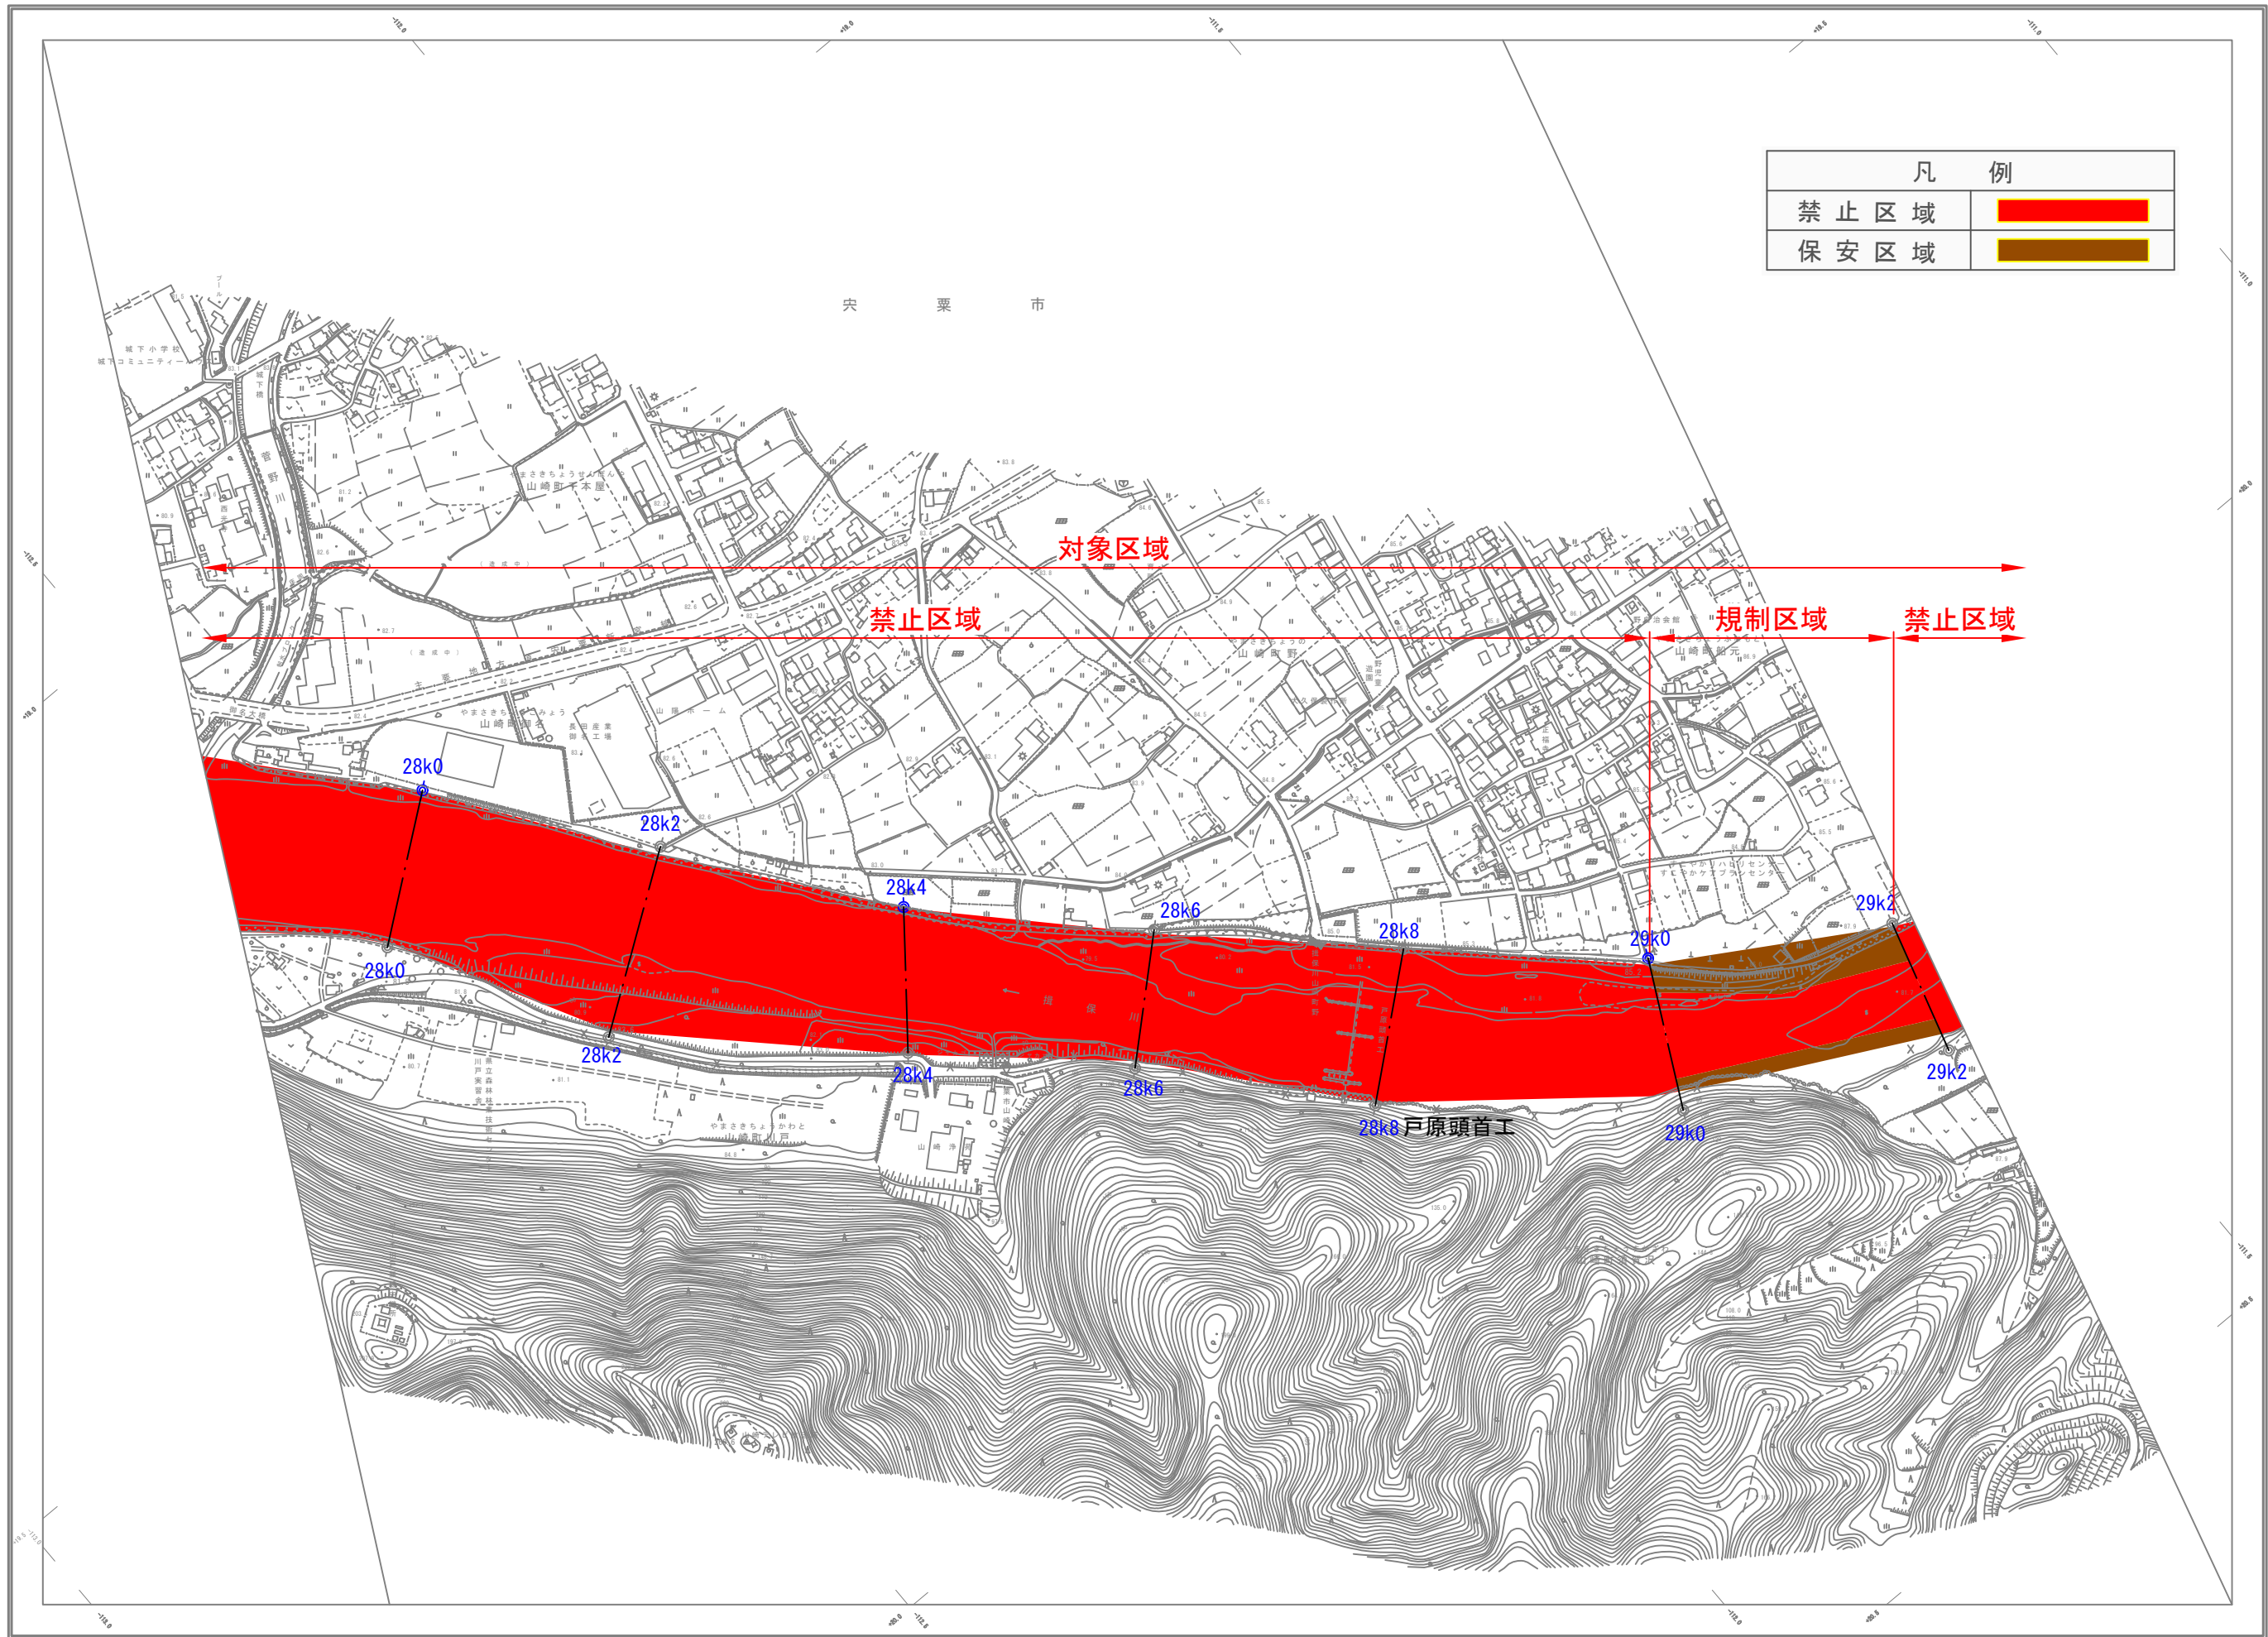

凡 例	
禁 止 区 域	
保 安 区 域	

行 政 区 画

兵 庫 県
宍 粟 市

記 号

近畿地方整備局姫路河川国道事務所

掲-1-20
掲-21-1

凡 例	
禁 止 区 域	
保 安 区 域	

宍粟市

対象区域

禁止区域

規制区域

中国縦貫自動車道
揖保川橋梁

野村井堰

宍粟橋

山崎大橋

29k4

29k6

29k4

29k6

29k8

30k0

30k2

30k4

30k6

30k8

30k0

30k2

30k4

30k6

30k8

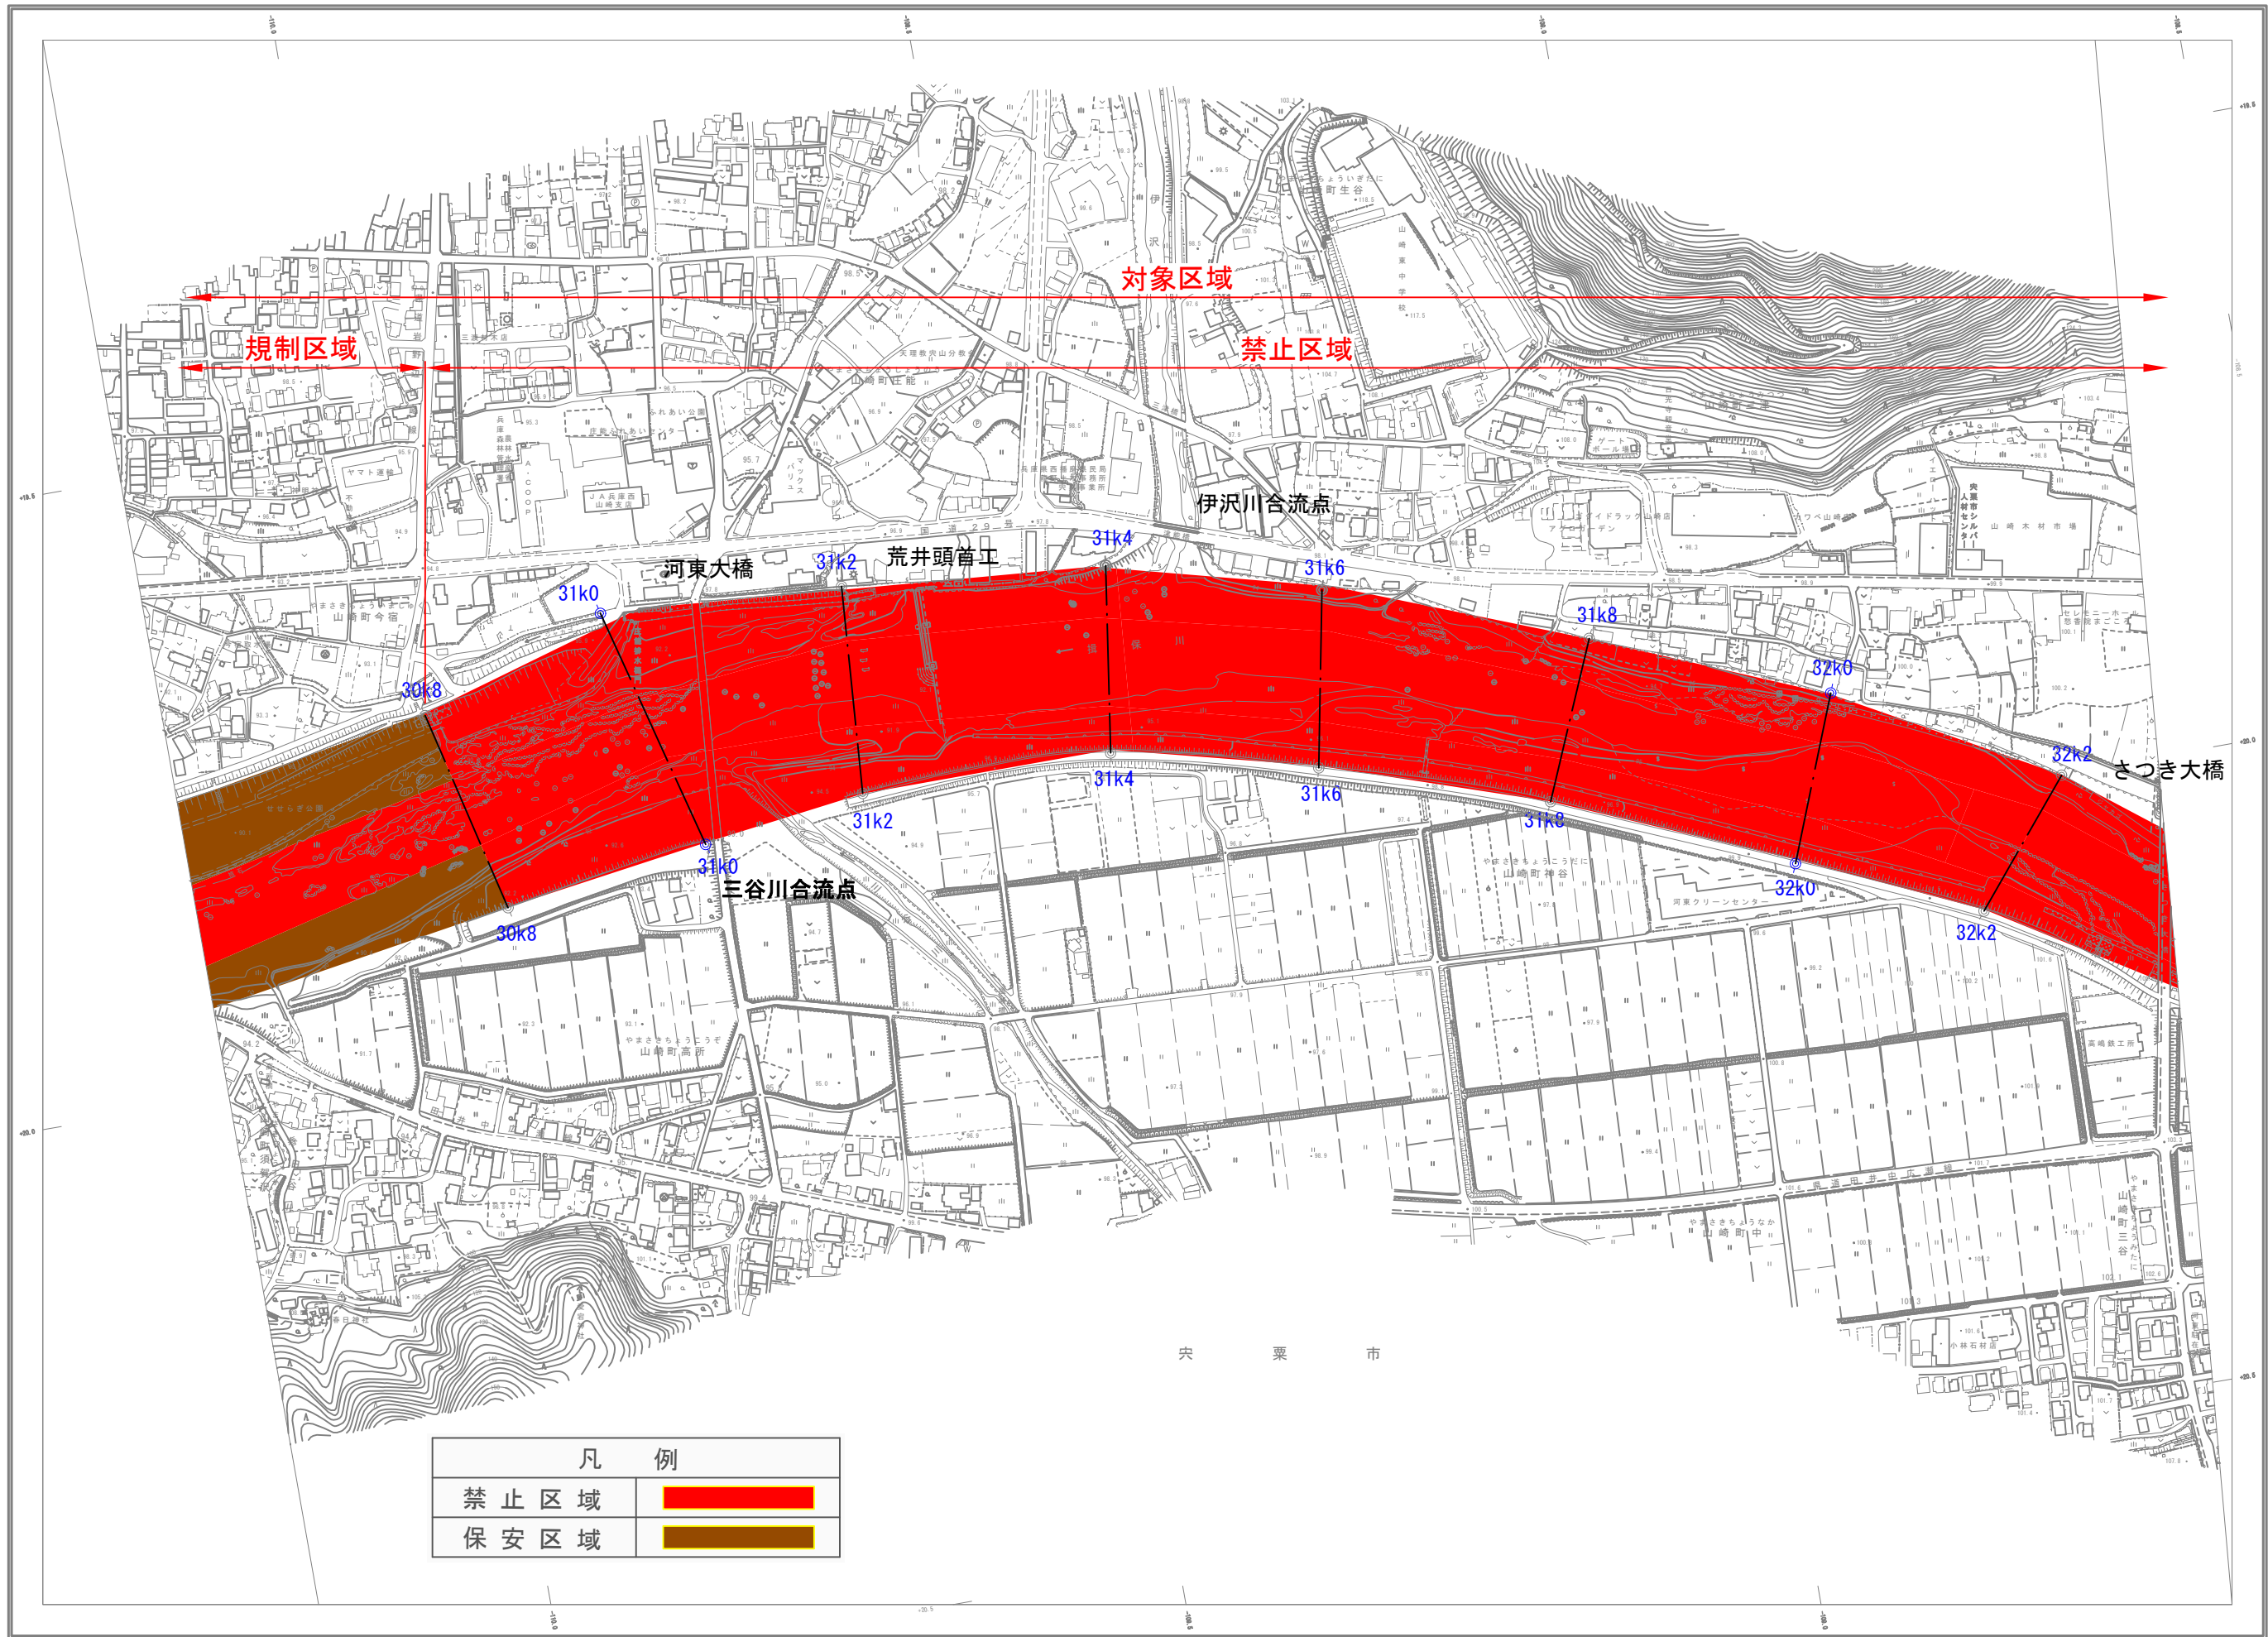



凡 例	
禁 止 区 域	
保 安 区 域	


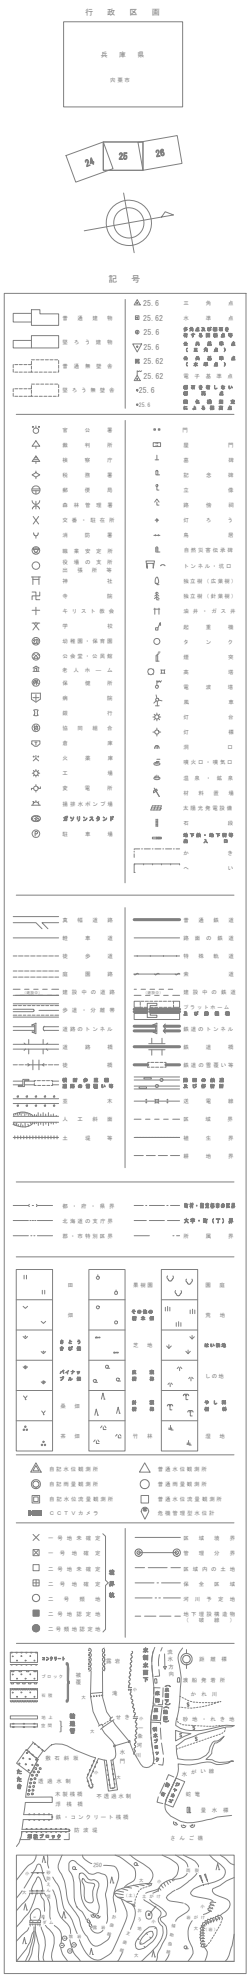


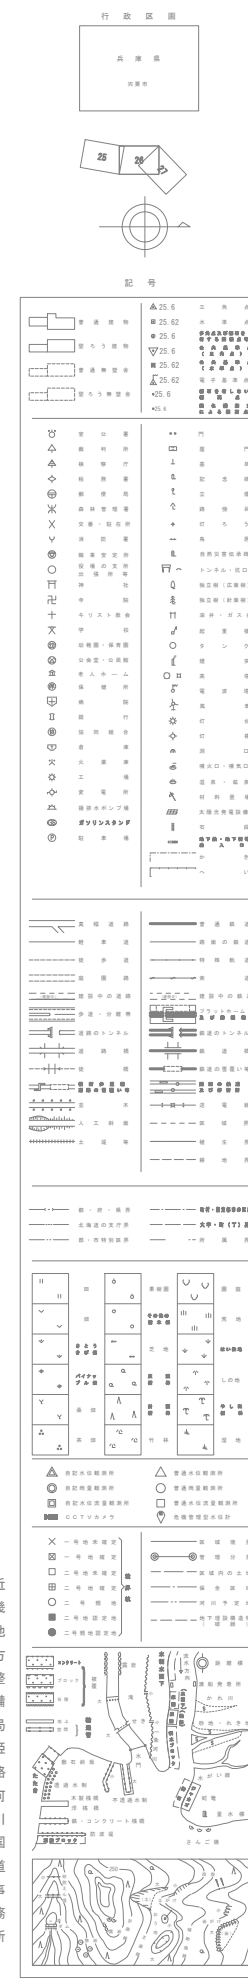



凡 例	
禁止区域	
保安区域	

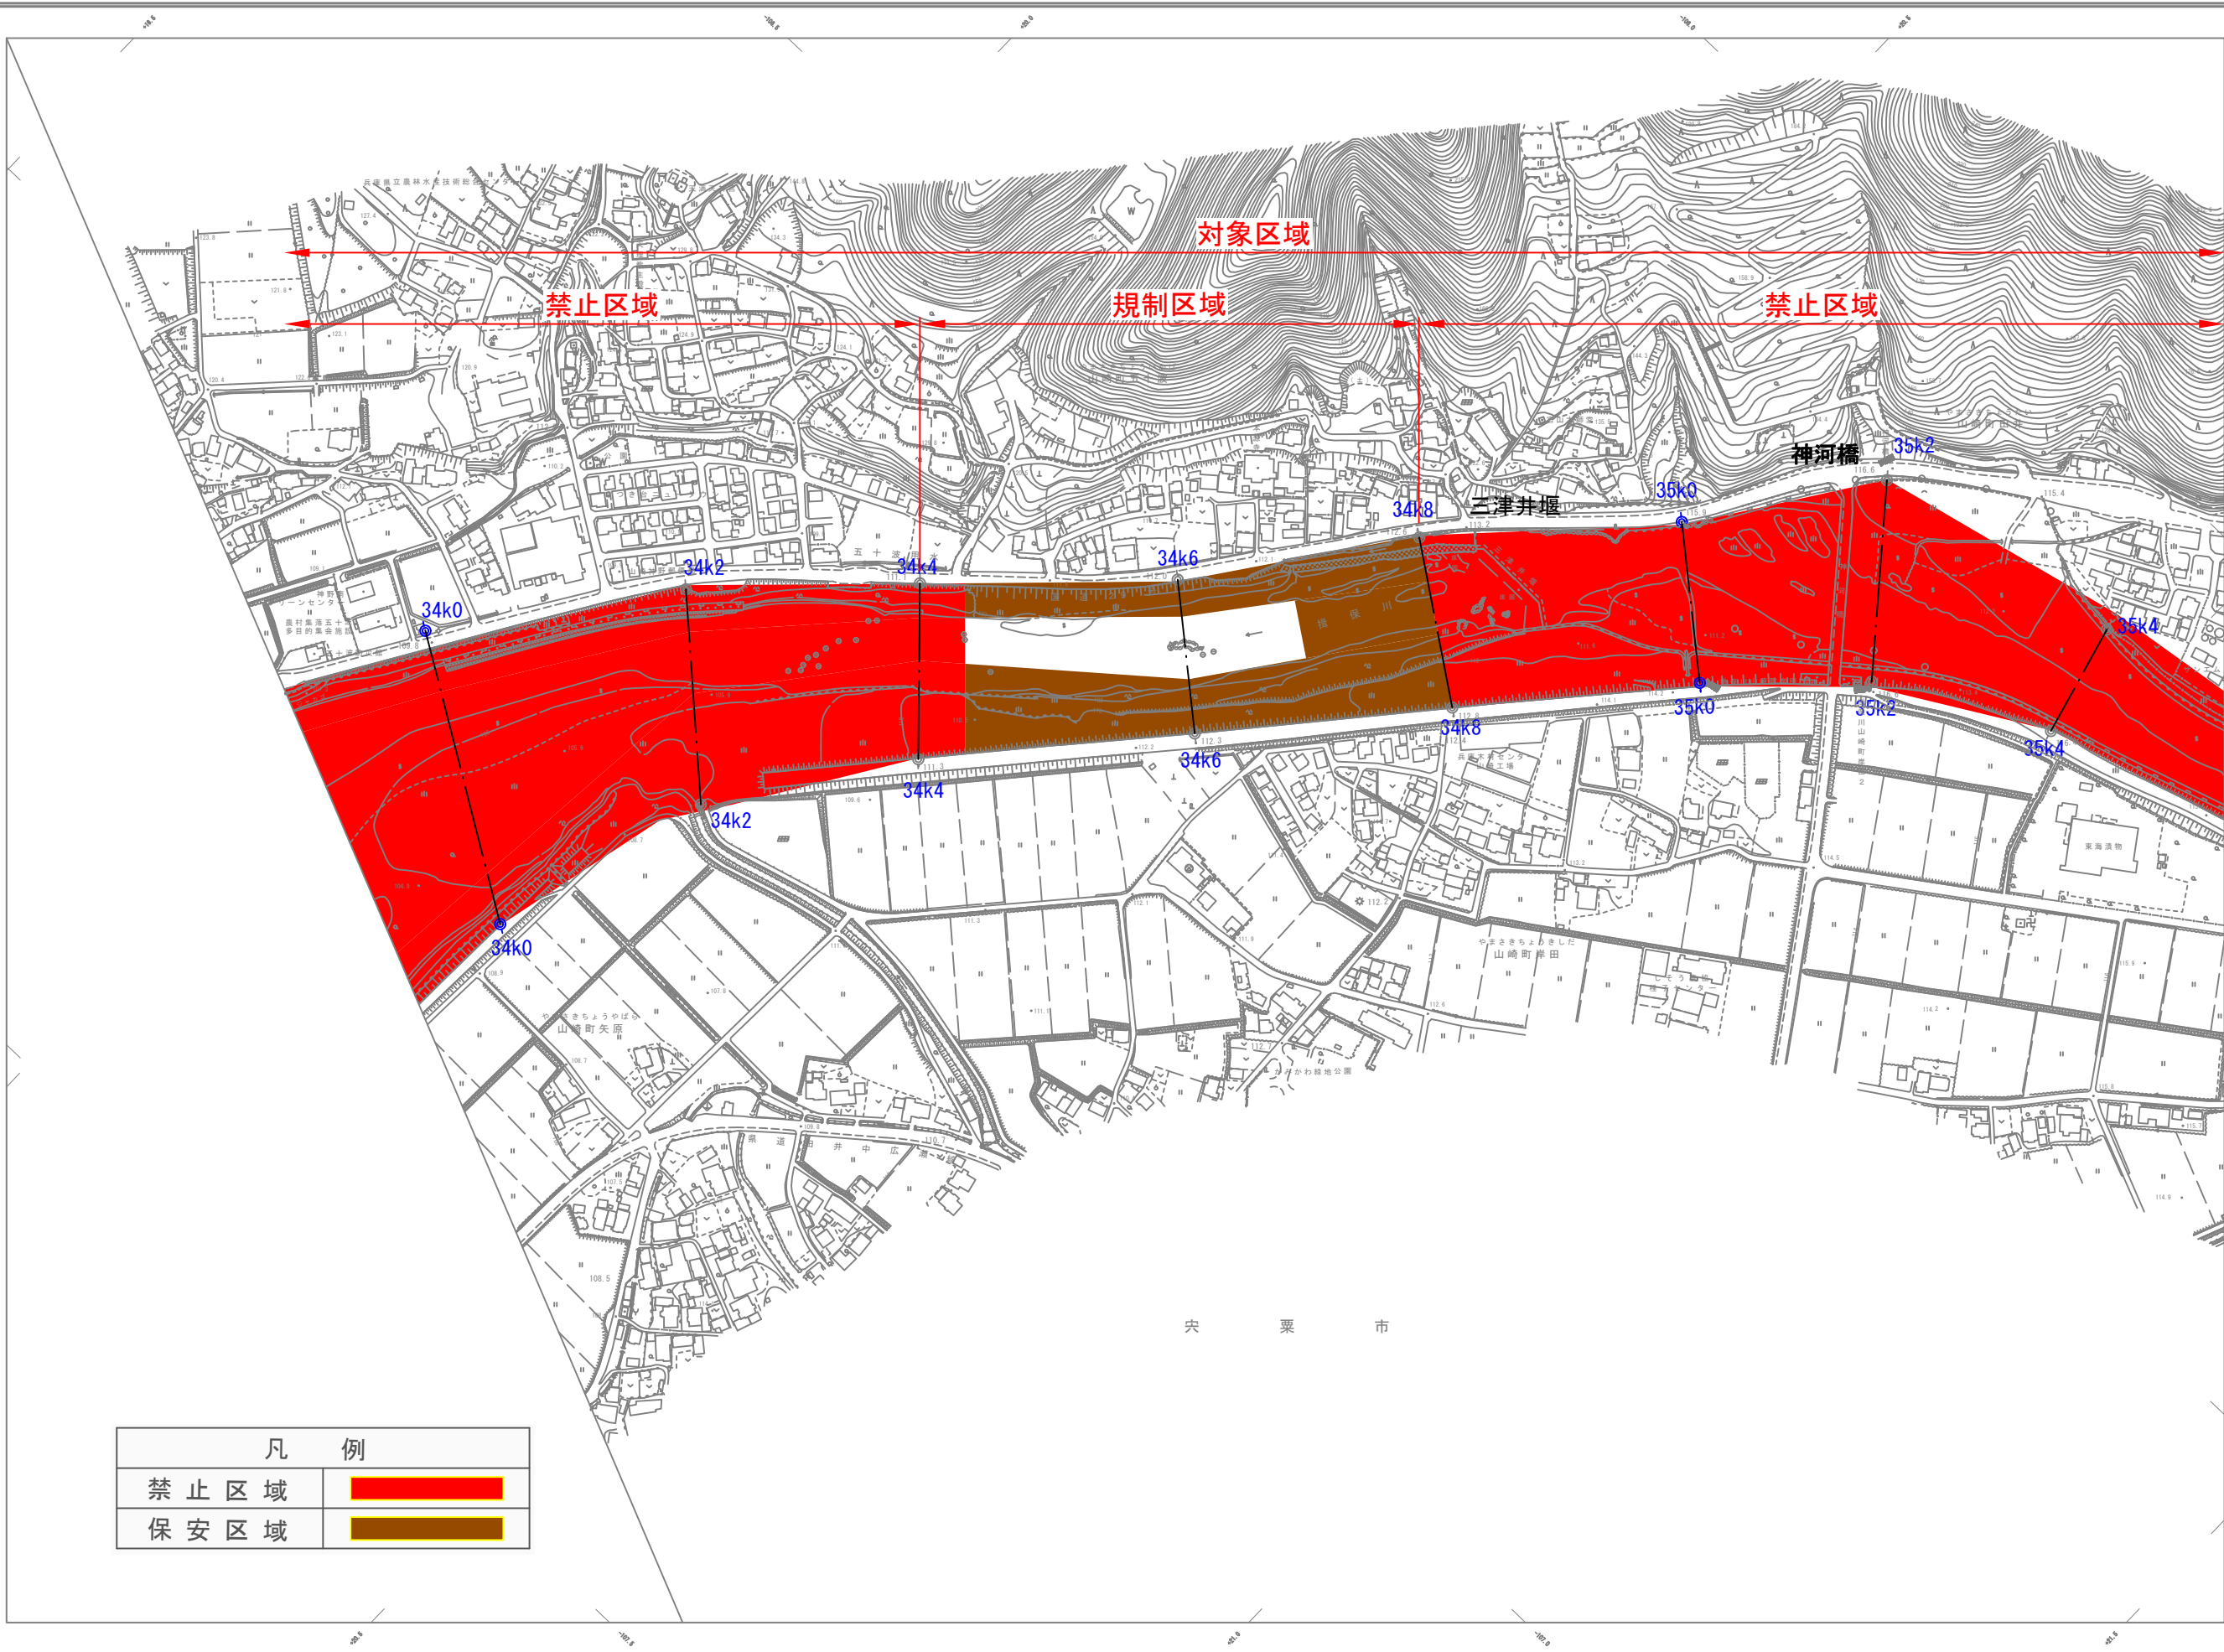

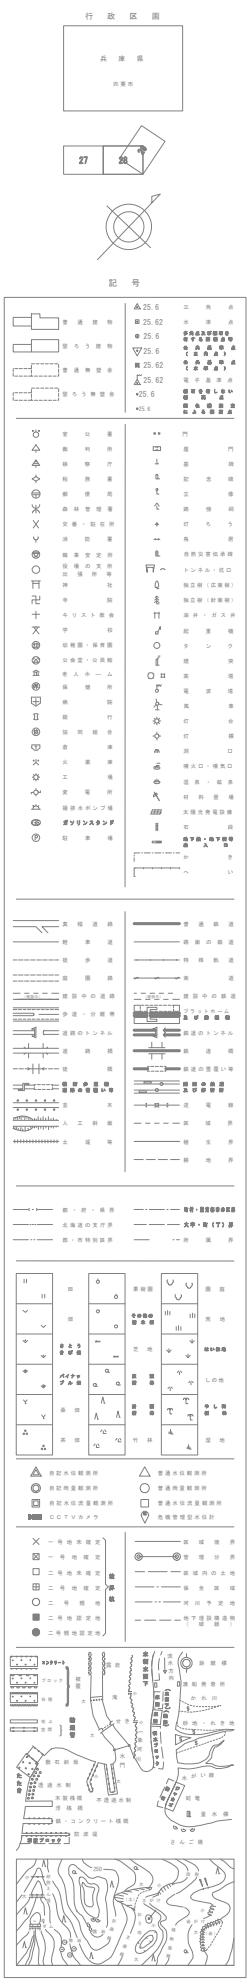


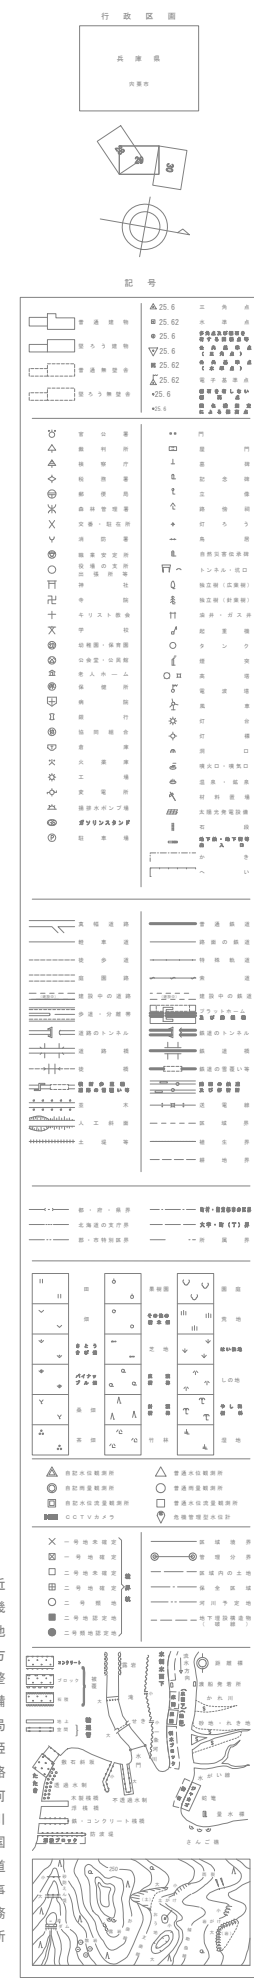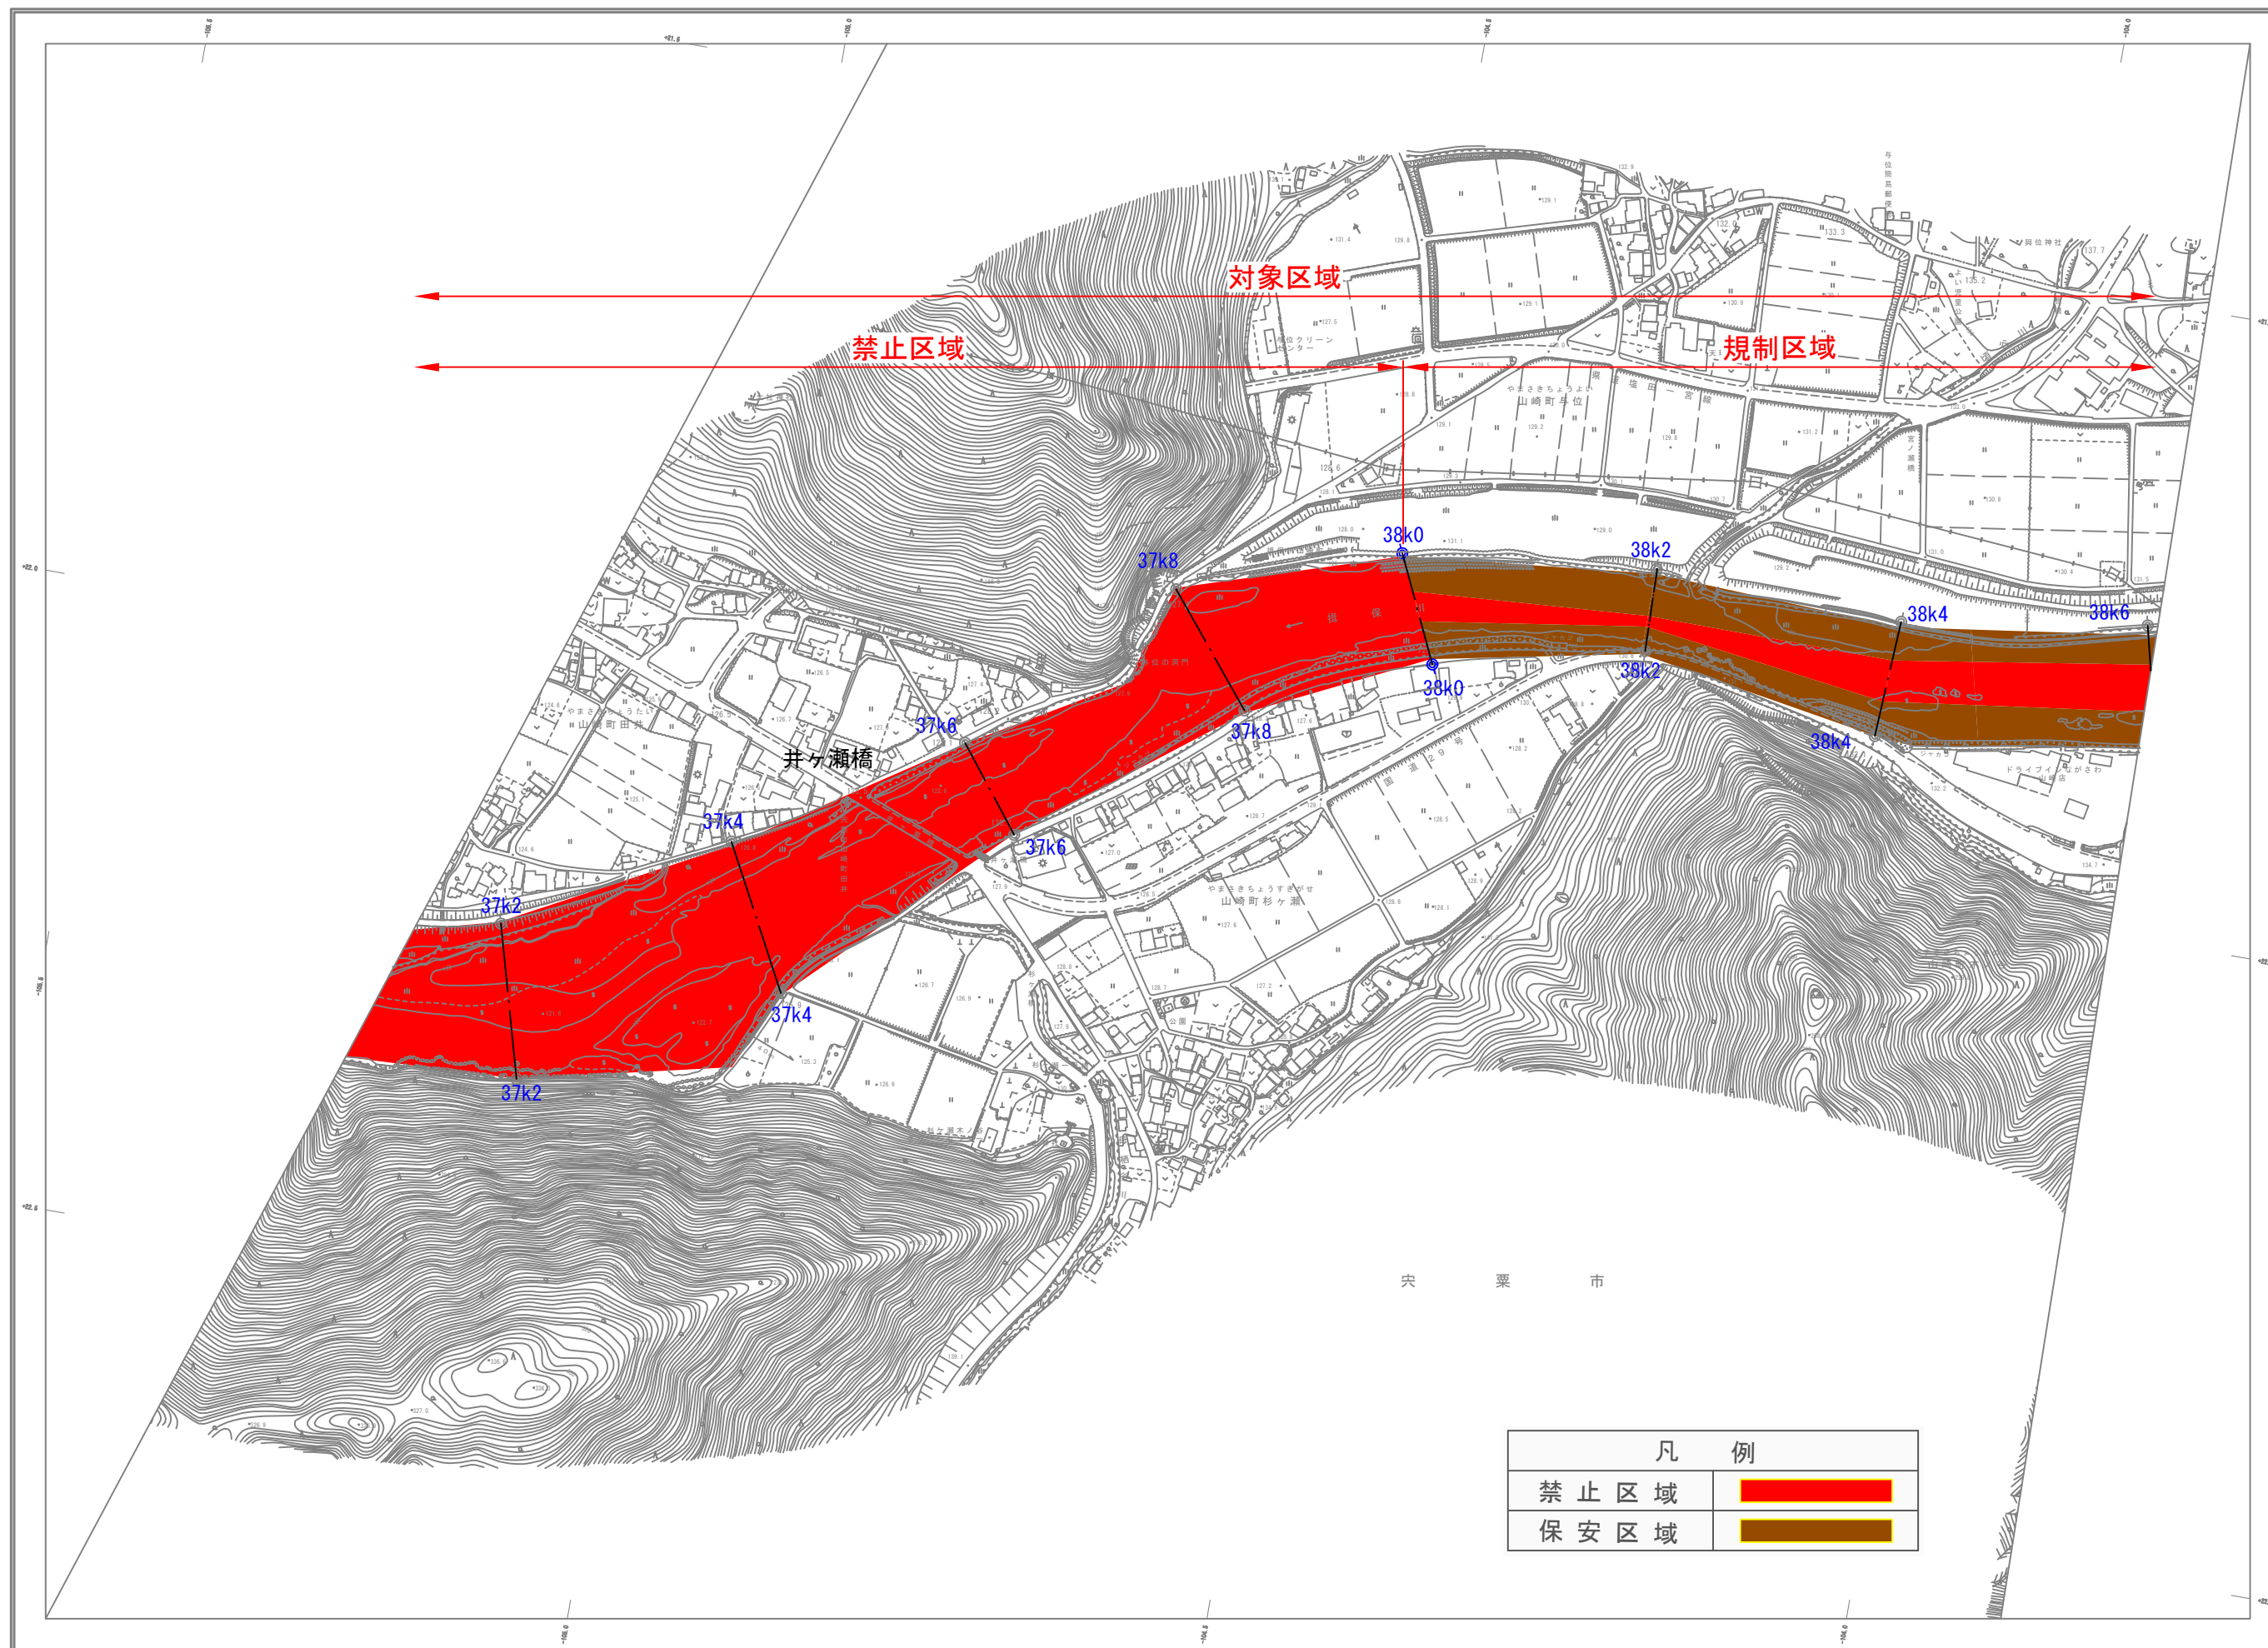


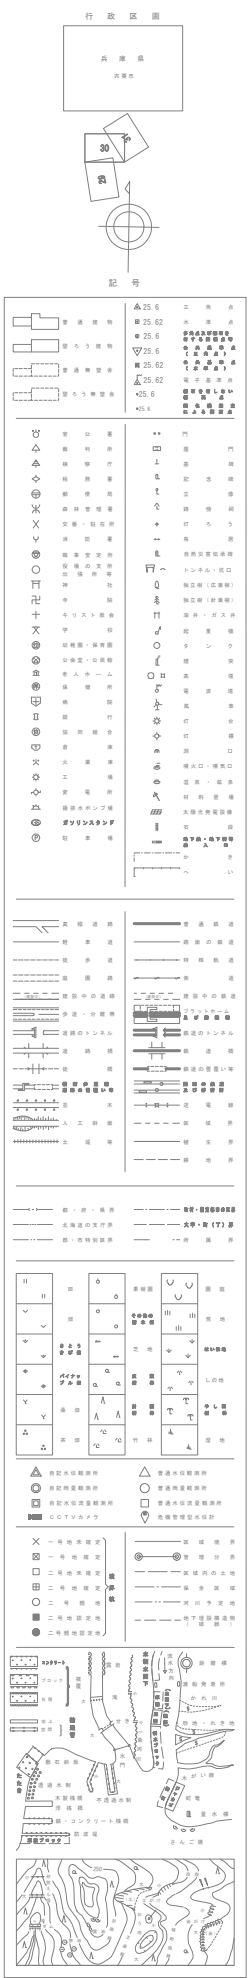


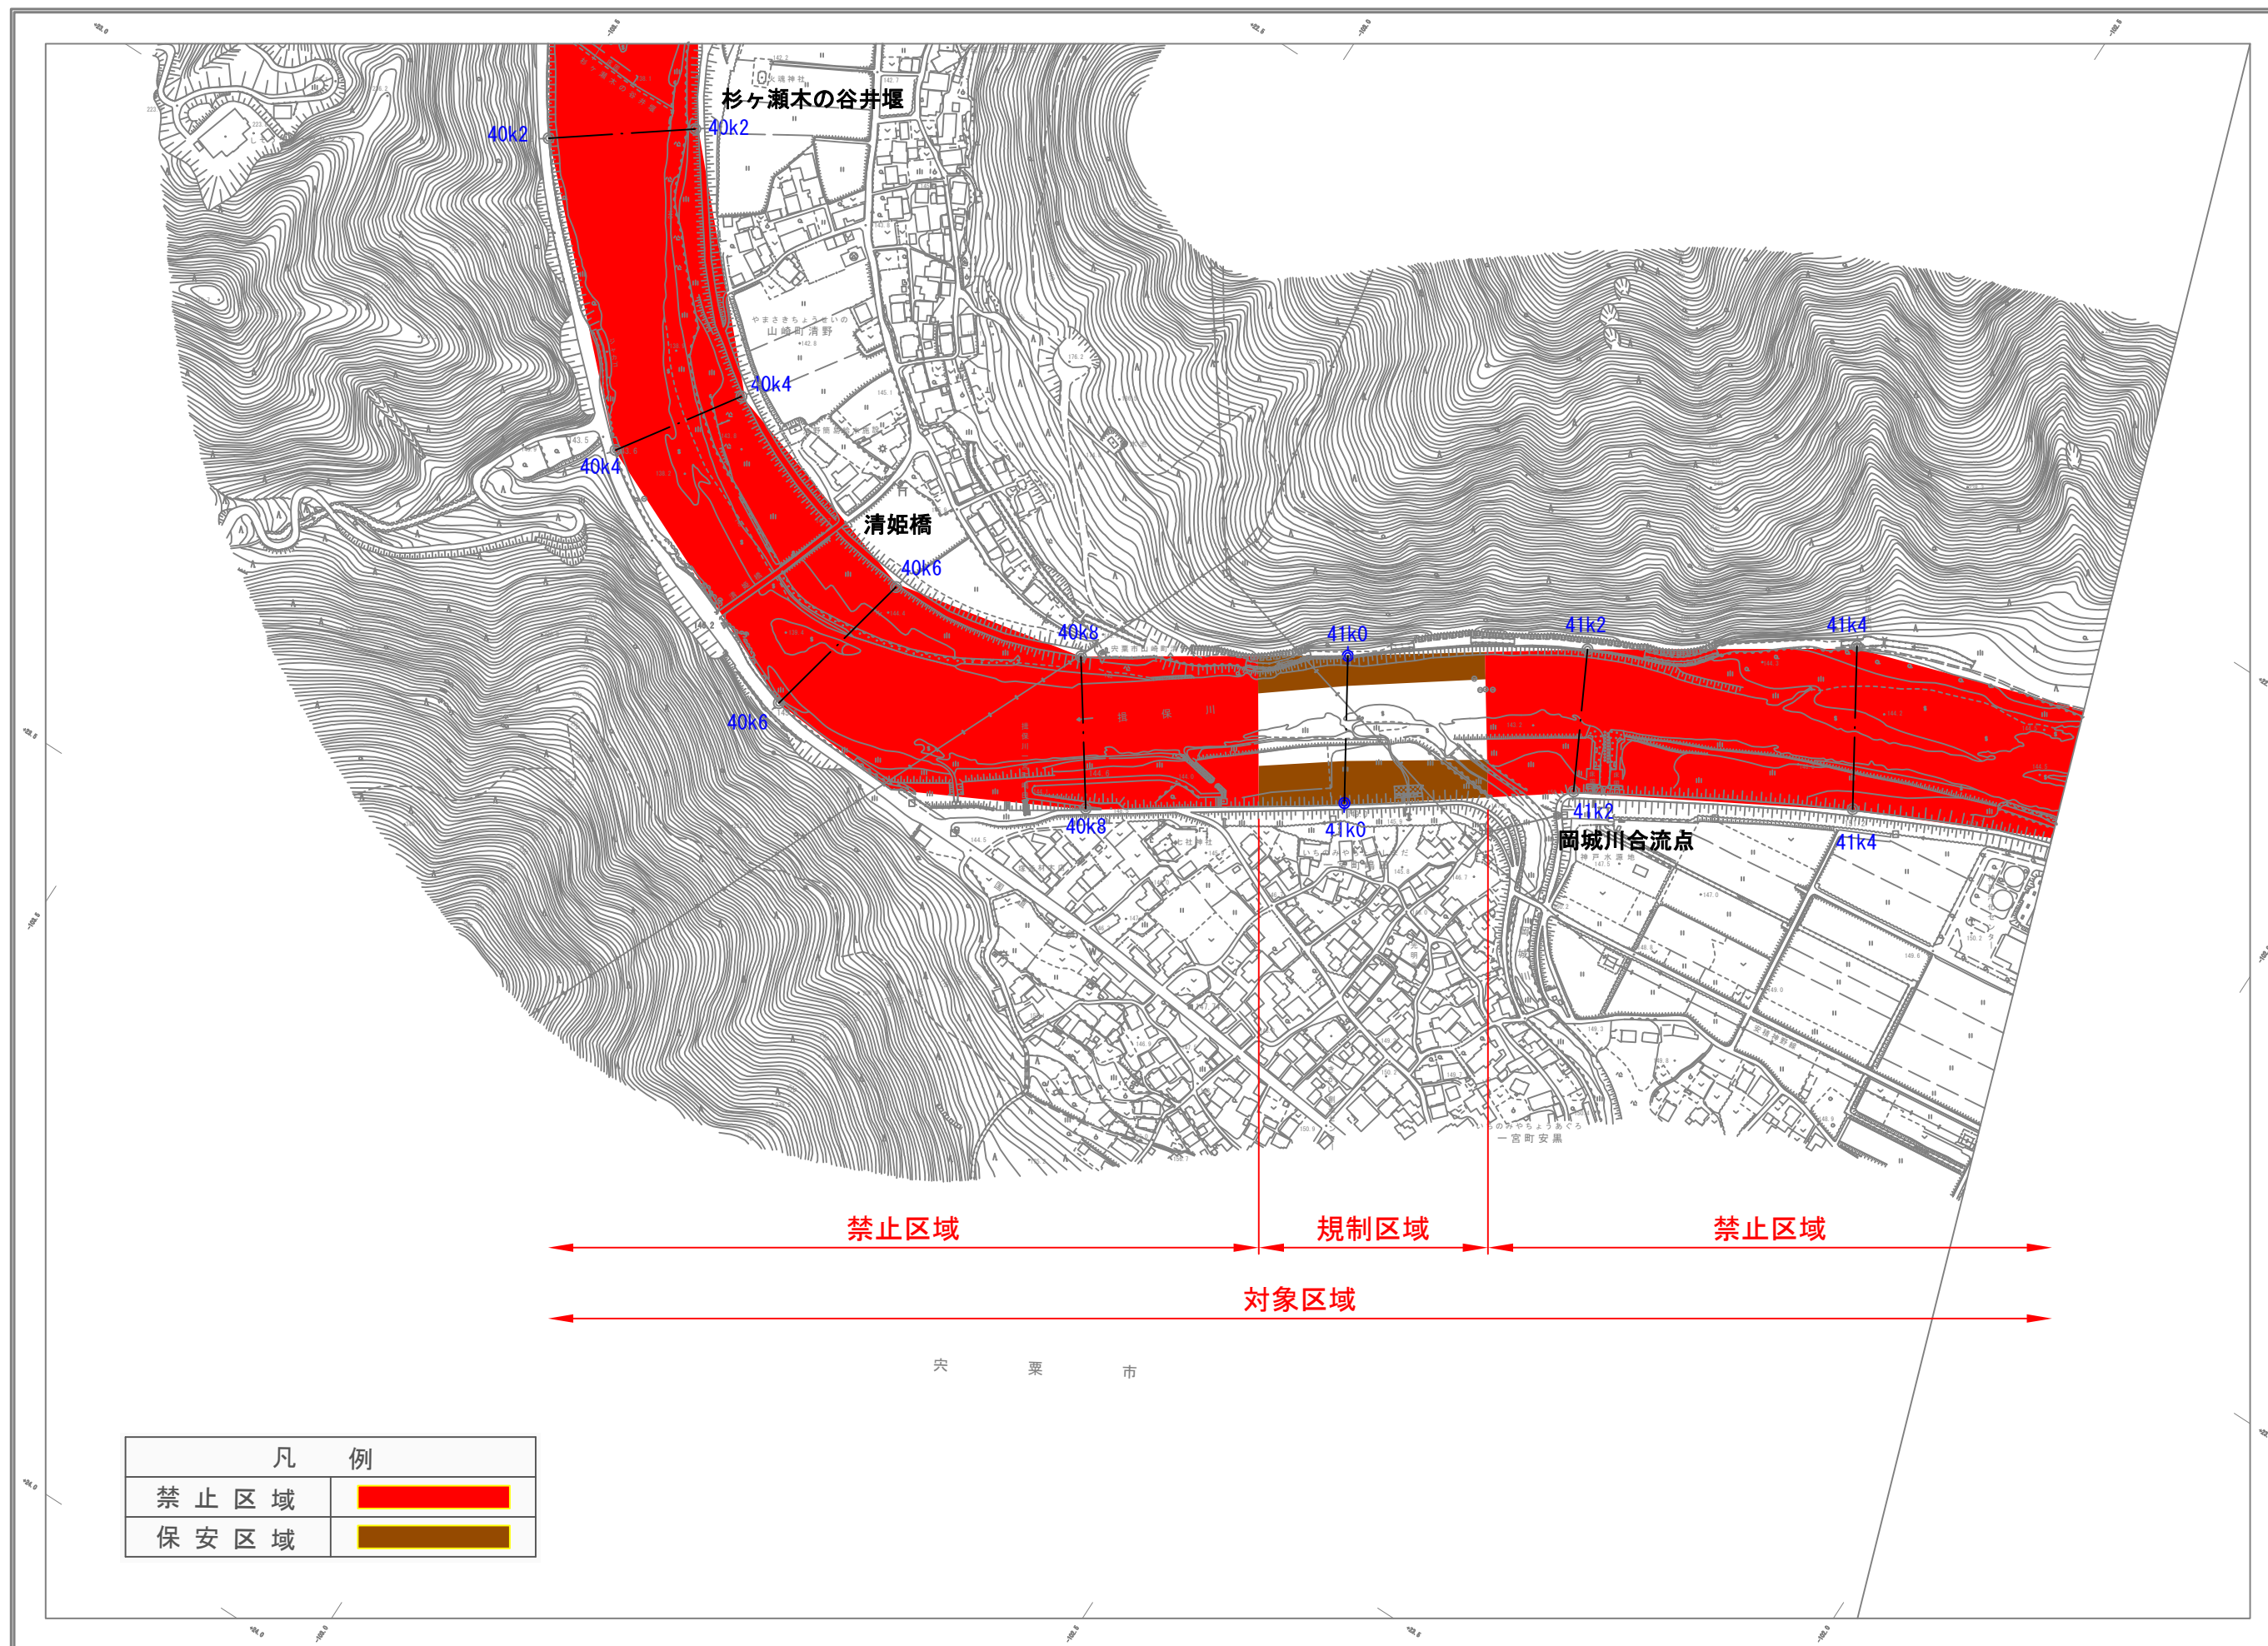


凡 例	
禁 止 区 域	
保 安 区 域	

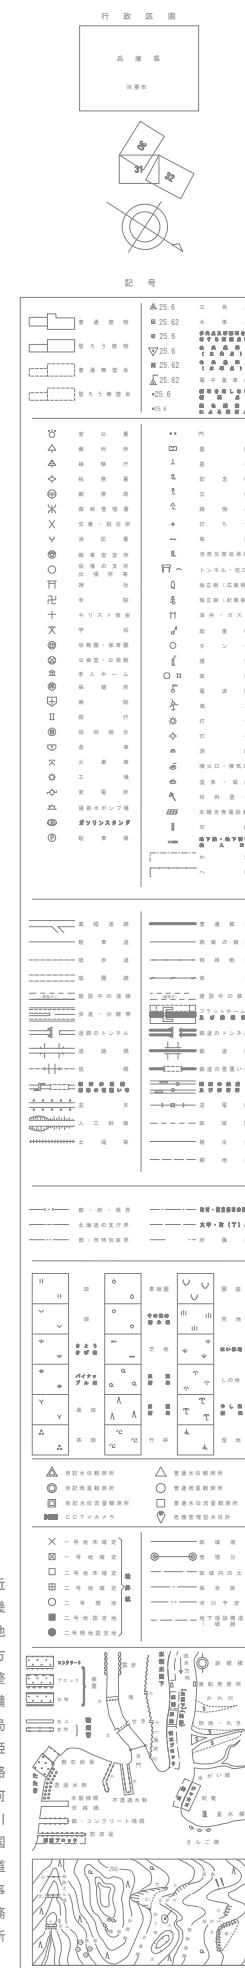

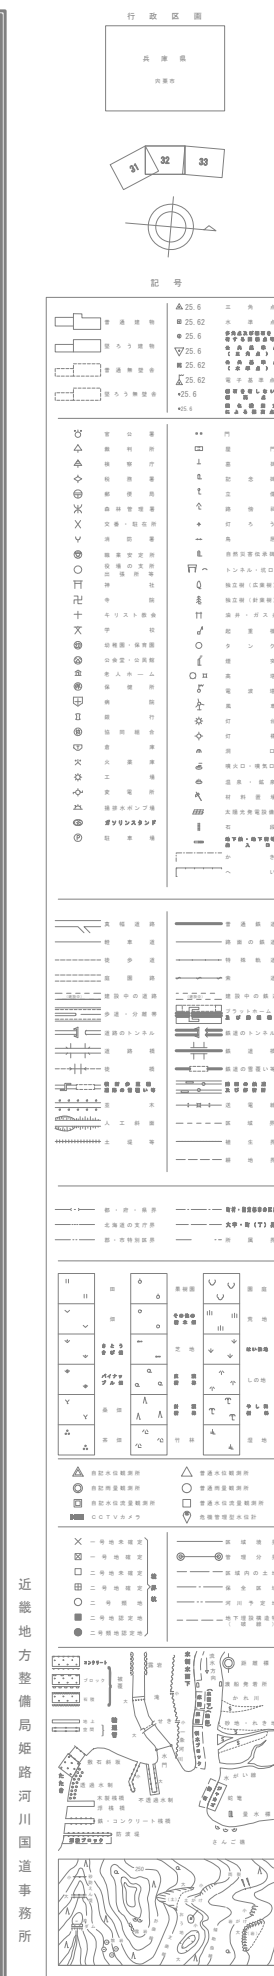

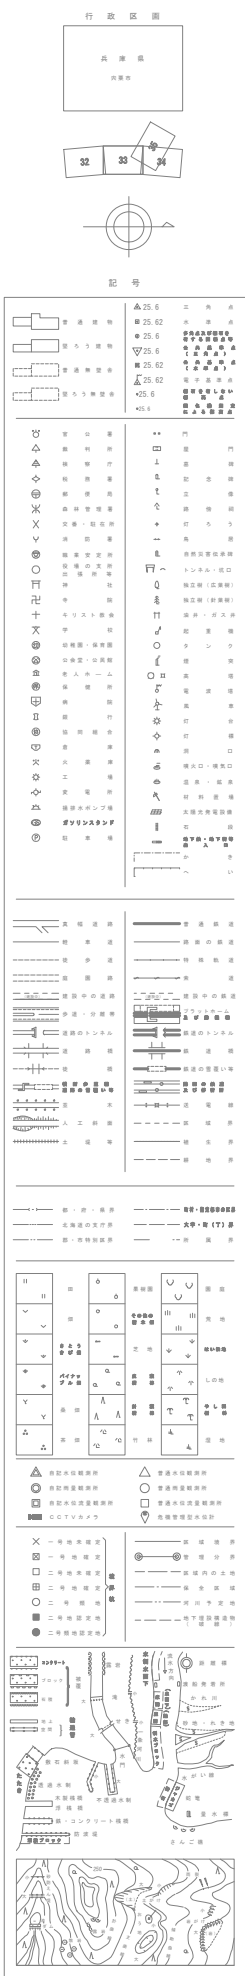

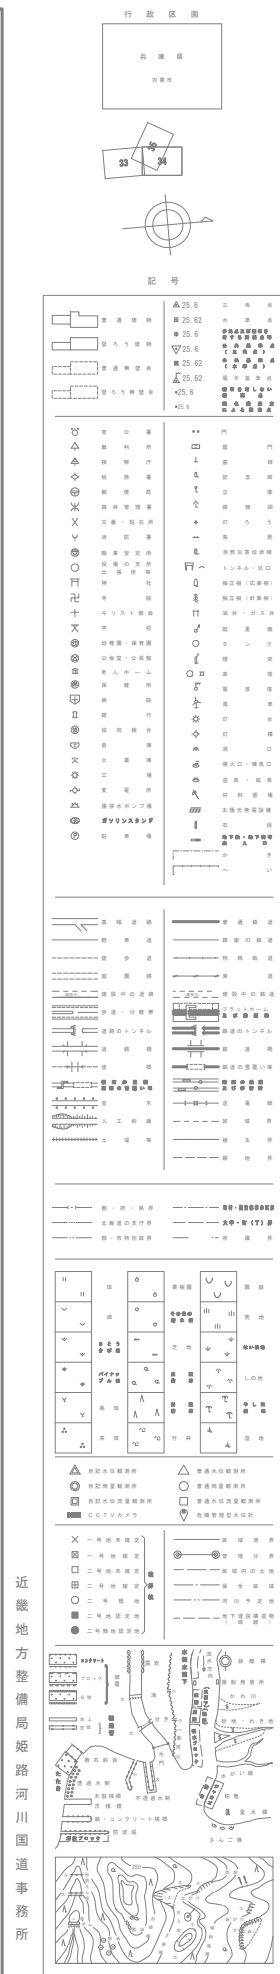




座 標 系 第 V 系
等高線間隔 2 m
〔平面直角座標値は、世界測地系に対応〕


1 : 2.5 0 0



「この測量成果は、国土地理院長の承認を得て同院所管の測量成果を使用して得たものである
(承認番号) 令5近公第403号」



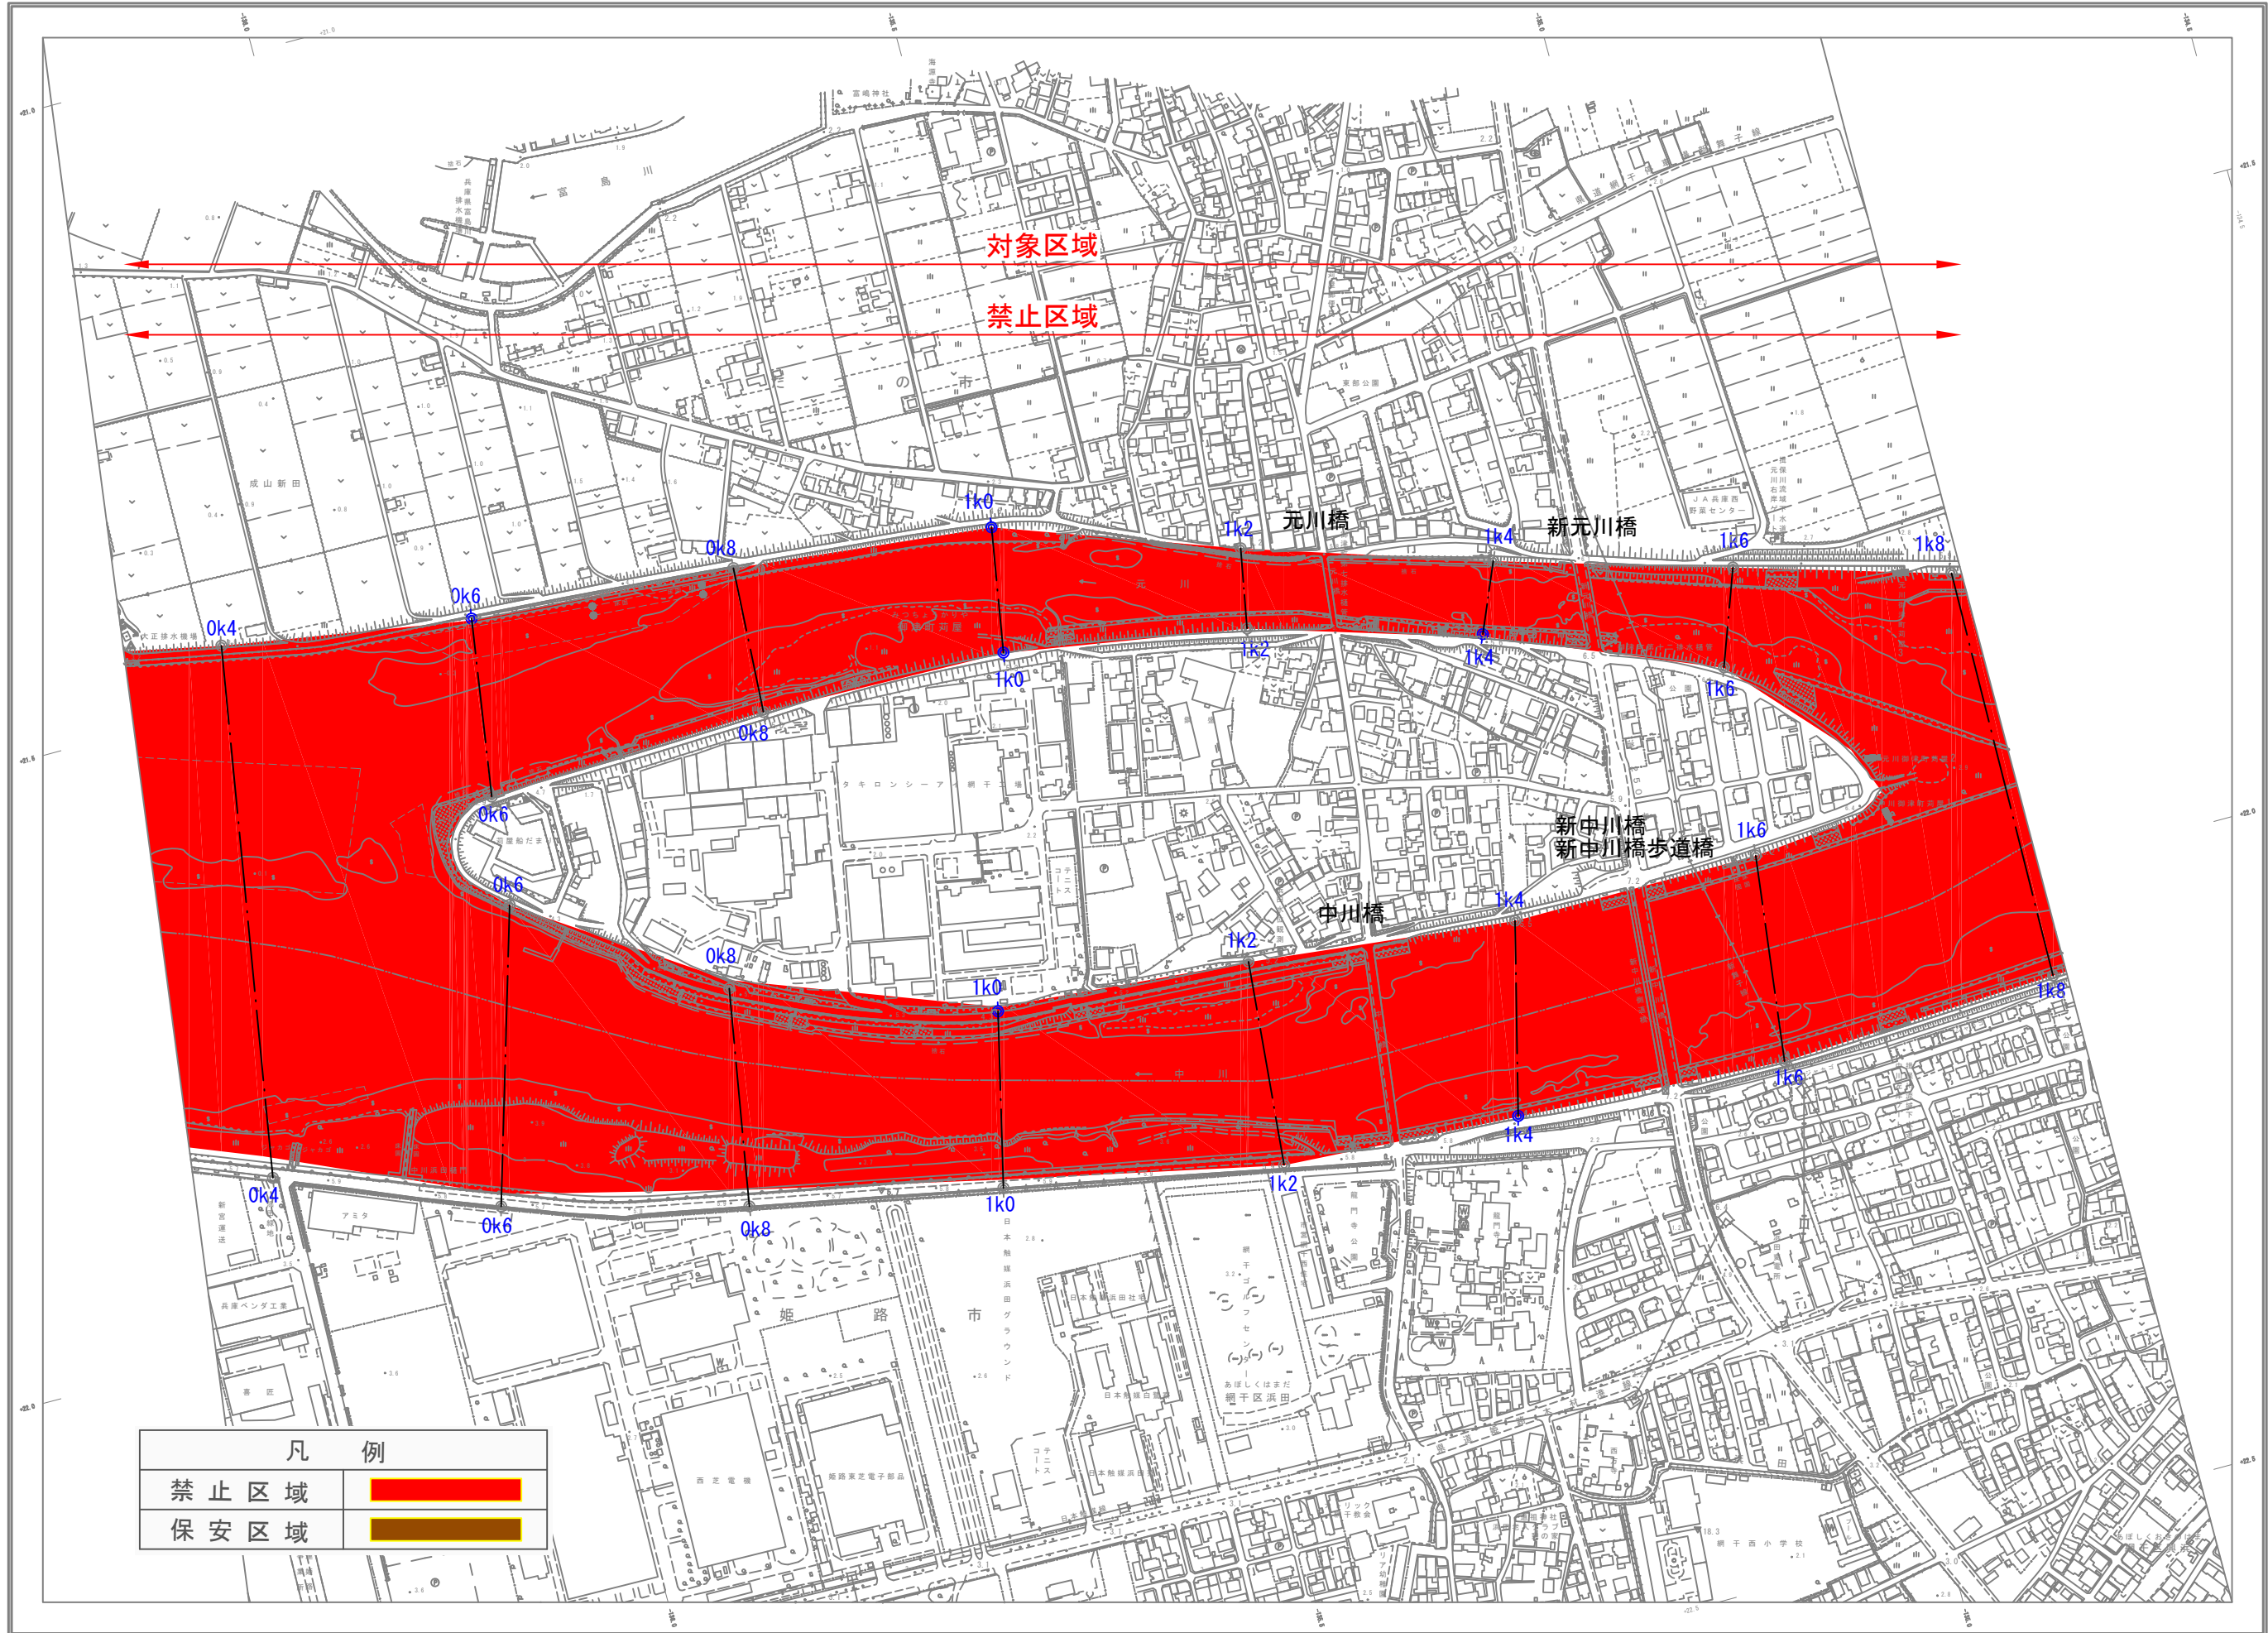

凡 例	
禁 止 区 域	
保 安 区 域	

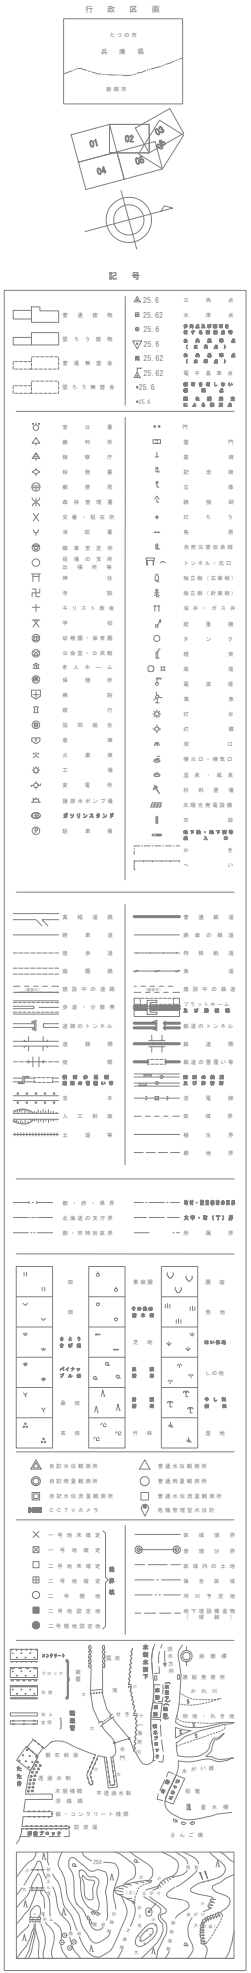

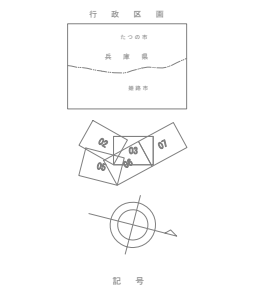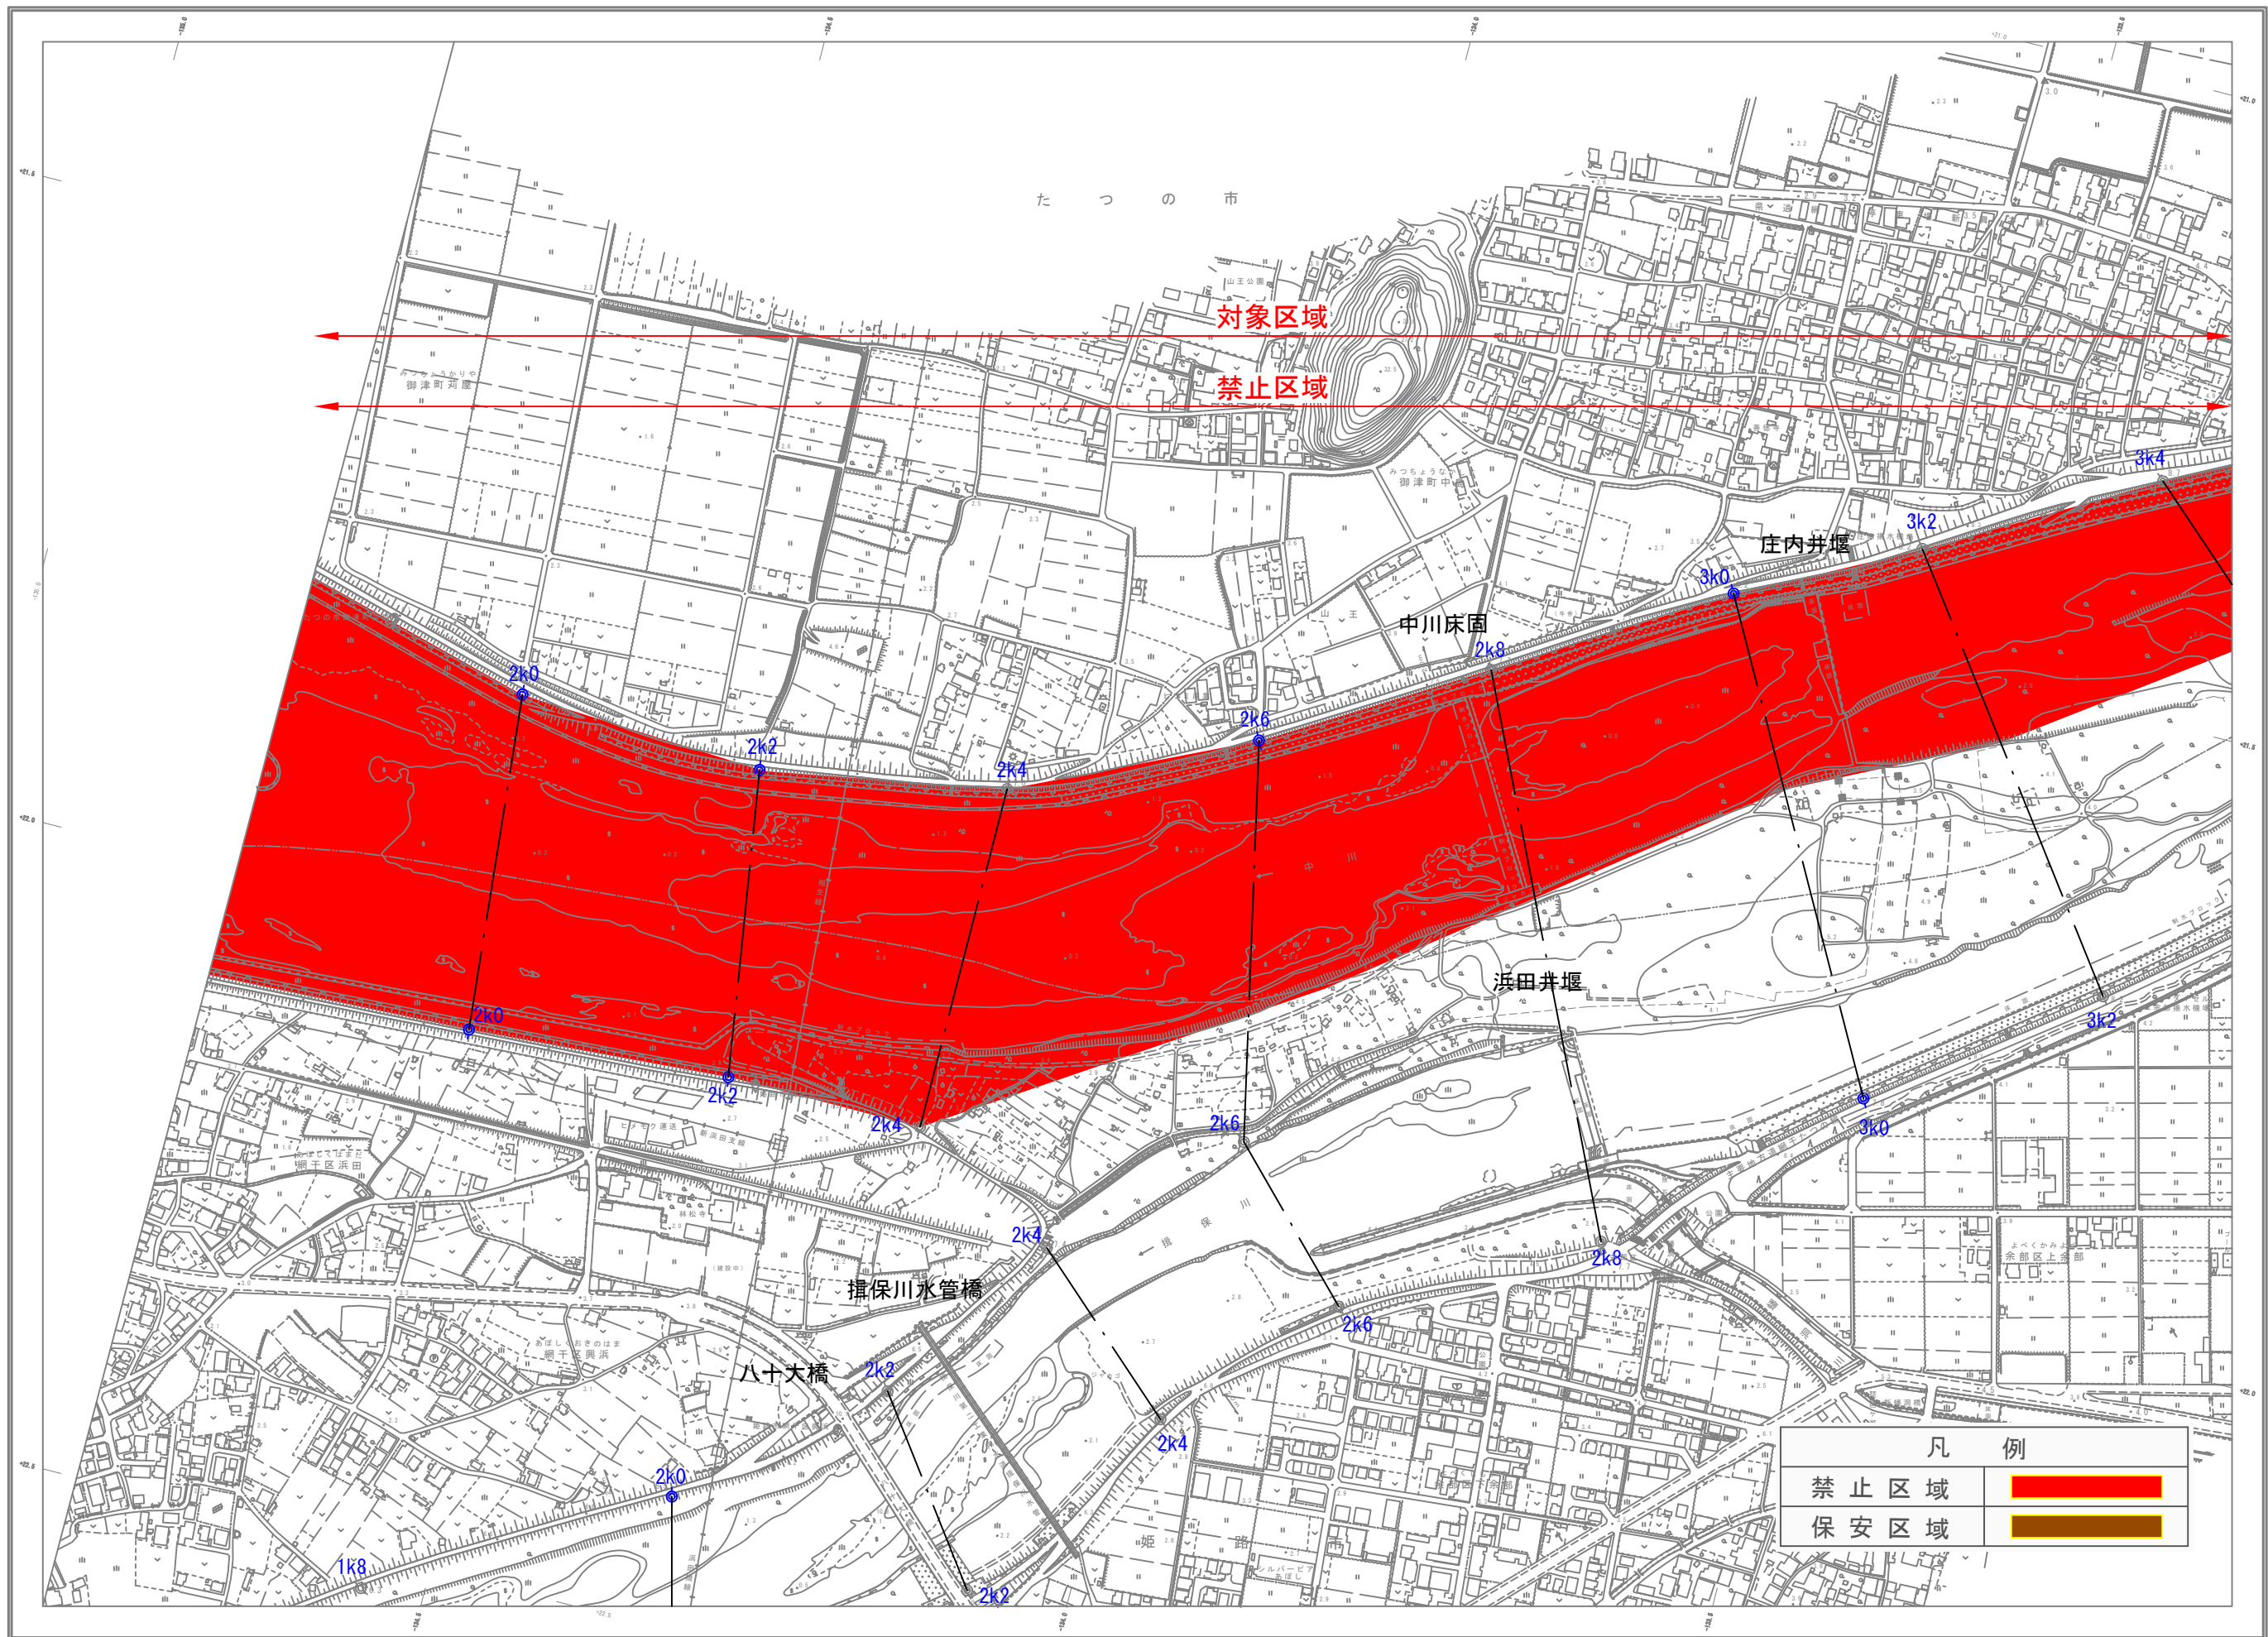

	交通建物	▲ 25.6	二 角 点
	交通建物	■ 25.62	天 津 点
	交通建物	● 25.6	中 央 局 点 中 央 局 点
	交通建物	▽ 25.6	中 央 局 点 中 央 局 点
	交通建物	■ 25.62	中 央 局 点 中 央 局 点
	交通建物	▲ 25.62	中 央 局 点 中 央 局 点
	交通建物	● 25.6	中 央 局 点 中 央 局 点
	交通建物	▽ 25.6	中 央 局 点 中 央 局 点

[illegible]

	真鍮 通孔		黄銅 通孔
	鋼 通孔		鋼 通孔
	鋼 通孔		鋼 通孔
——()——	都、道、県界	———	国境、国境線
———	北海道の支庁界	———	大平、町(丁)界
———	都、市特別区界	———	市界

[illegible]


	非接触水位観測所		普通水位観測所
	非接触雨量観測所		普通雨量観測所
	非接触水位流量観測所		普通水位流量観測所
	CCTVカメラ		危険管理型水位計


[illegible]

A topographic map showing a mountainous area. Contour lines are labeled with elevations of 200, 300, 400, and 500. A river flows from the top left towards the bottom center. A road is shown on the right side, with a dashed line indicating a path or boundary. Various points are marked with letters (A, B, C, D, E, F, G, H, I, J, K, L, M, N, O, P, Q, R, S, T, U, V, W, X, Y, Z) and numbers (1, 2, 3, 100). The map is enclosed in a rectangular border.


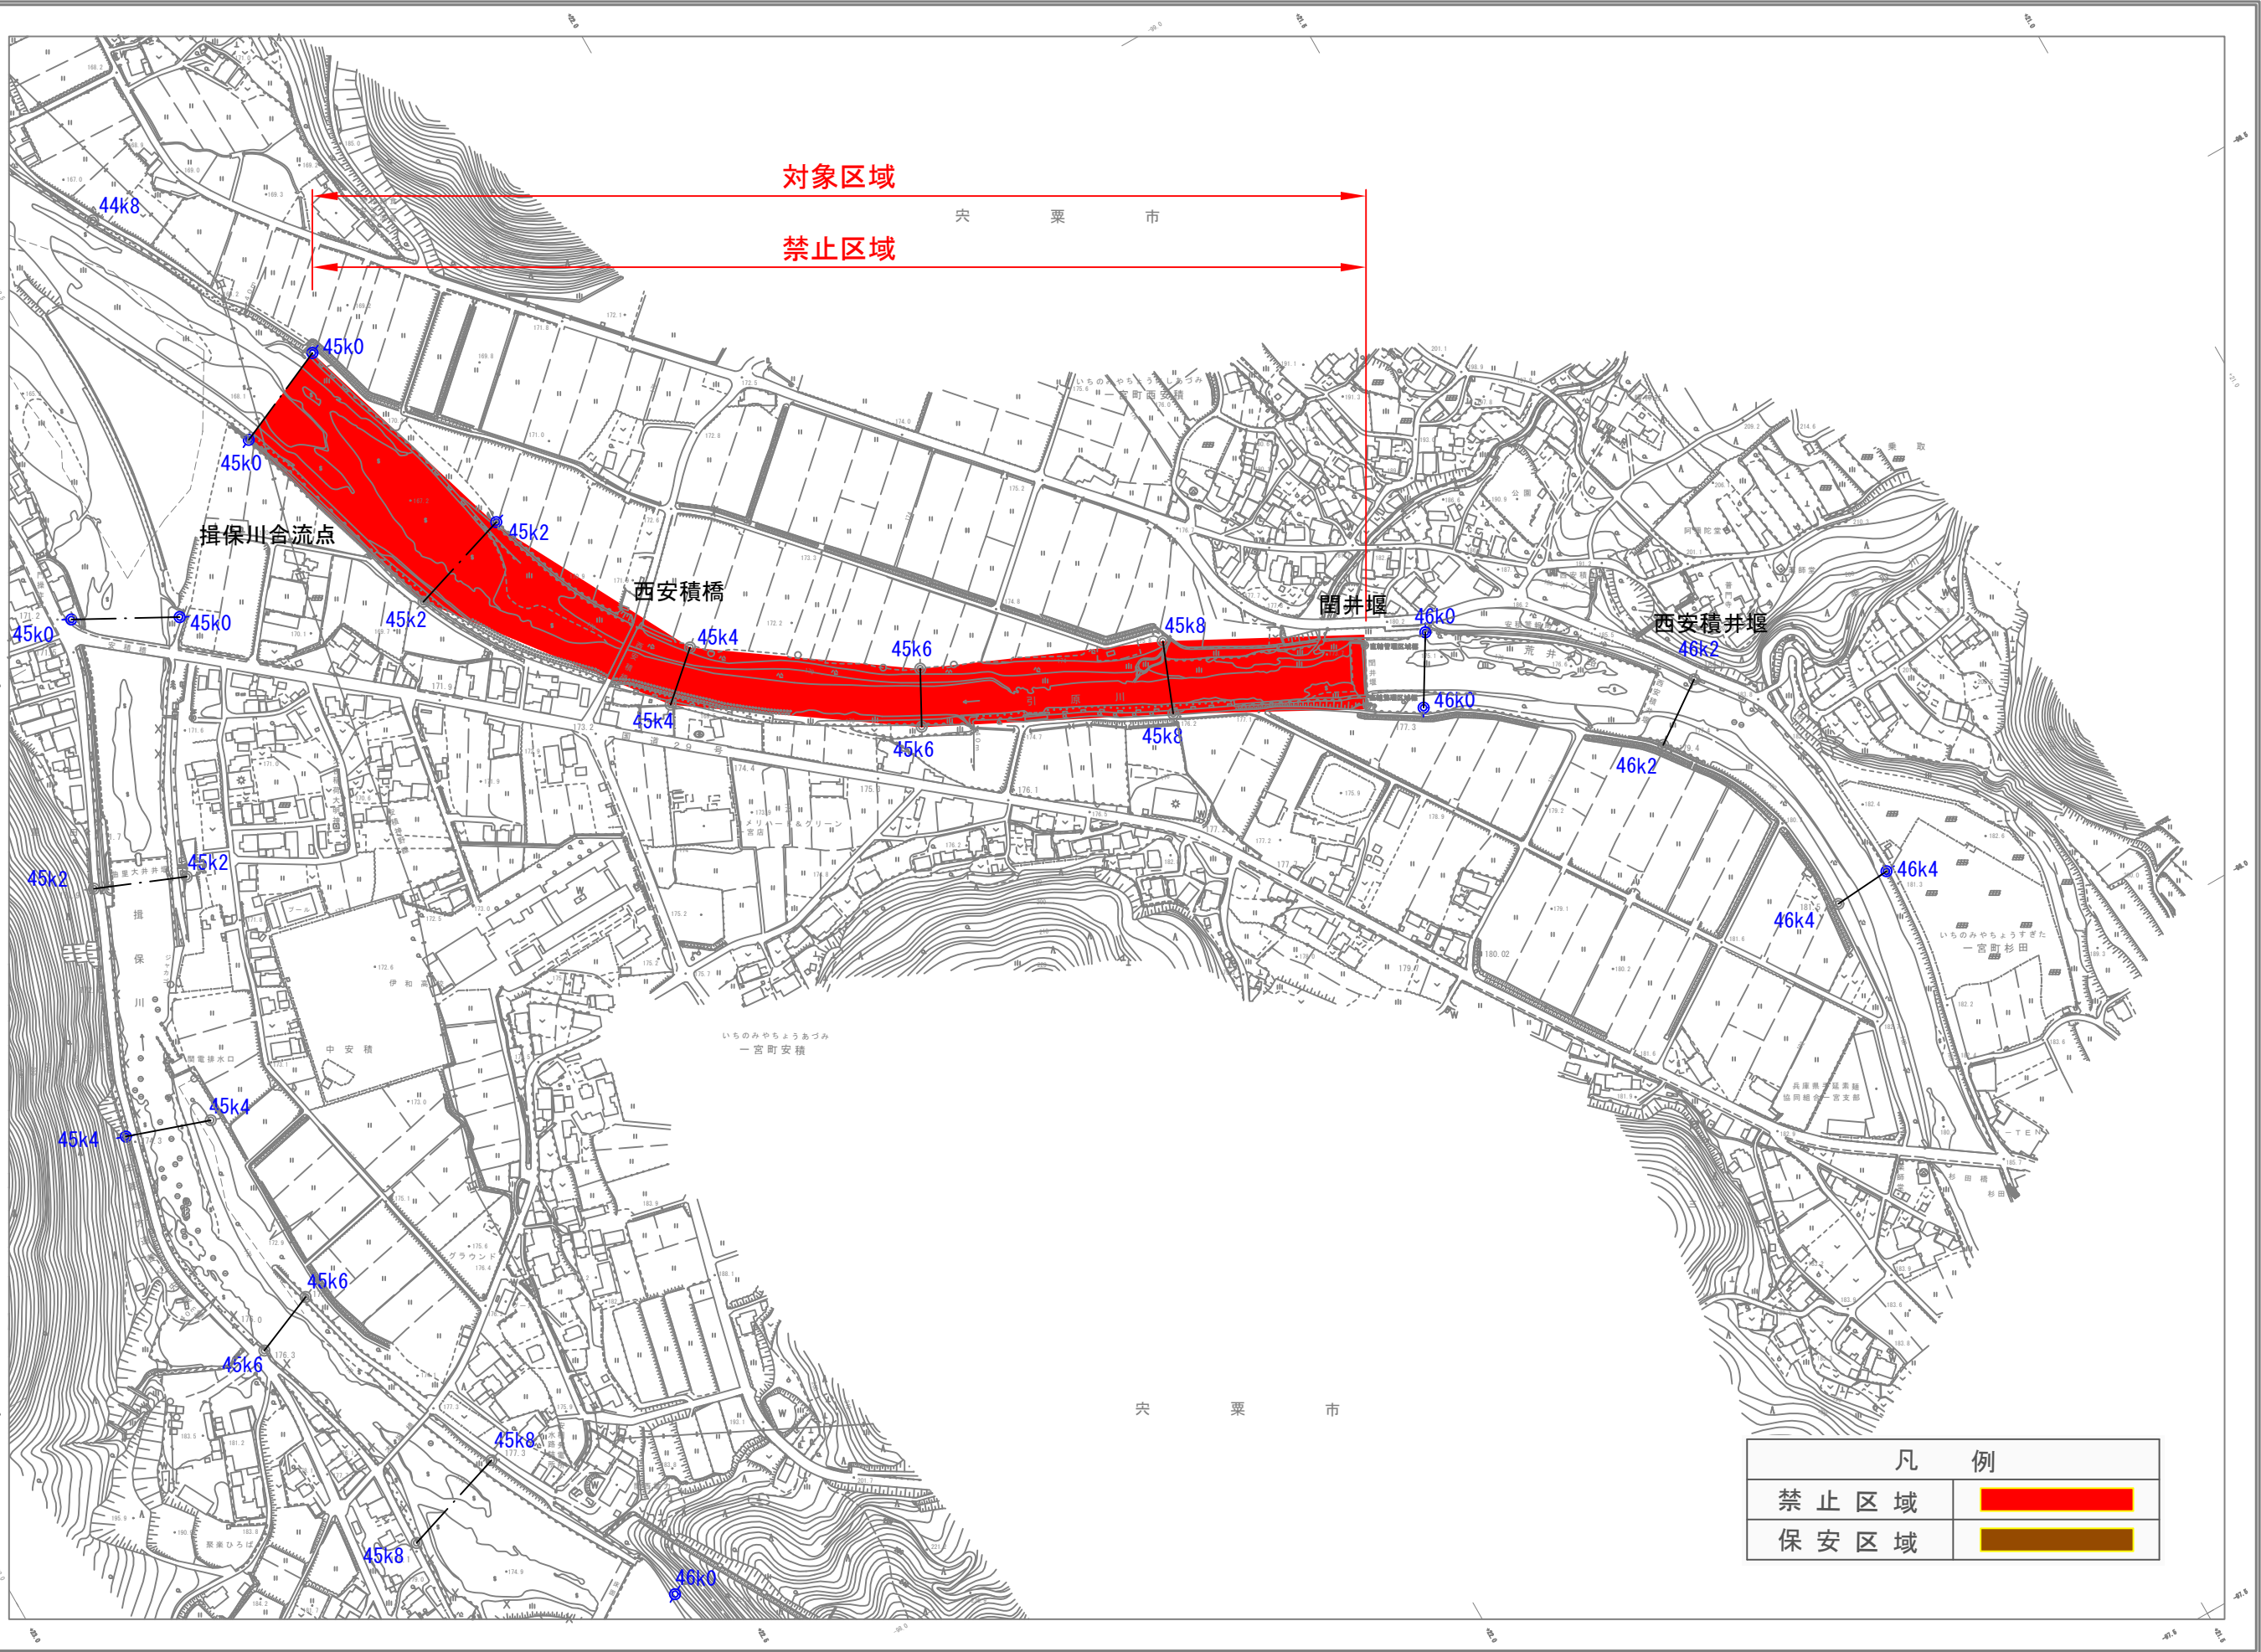


凡 例	
禁 止 区 域	
保 安 区 域	






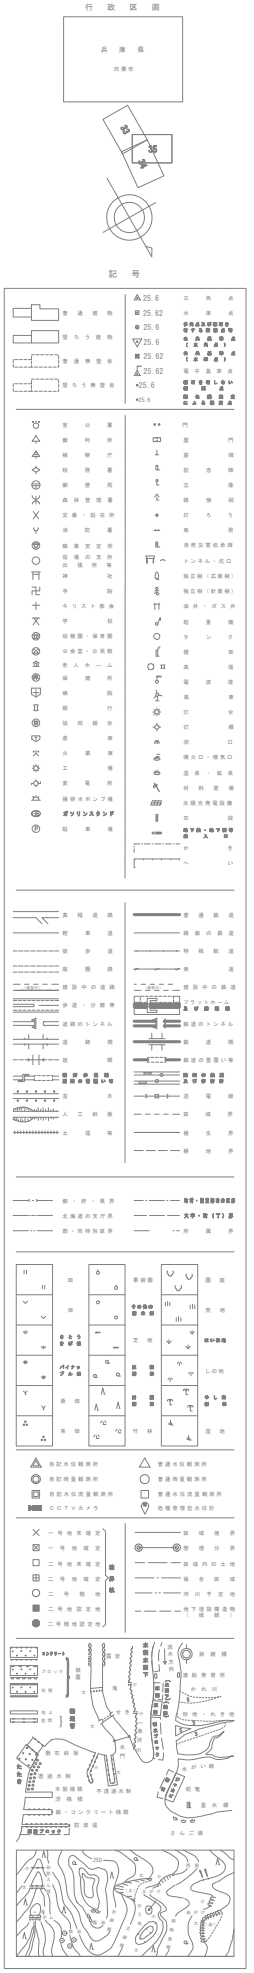


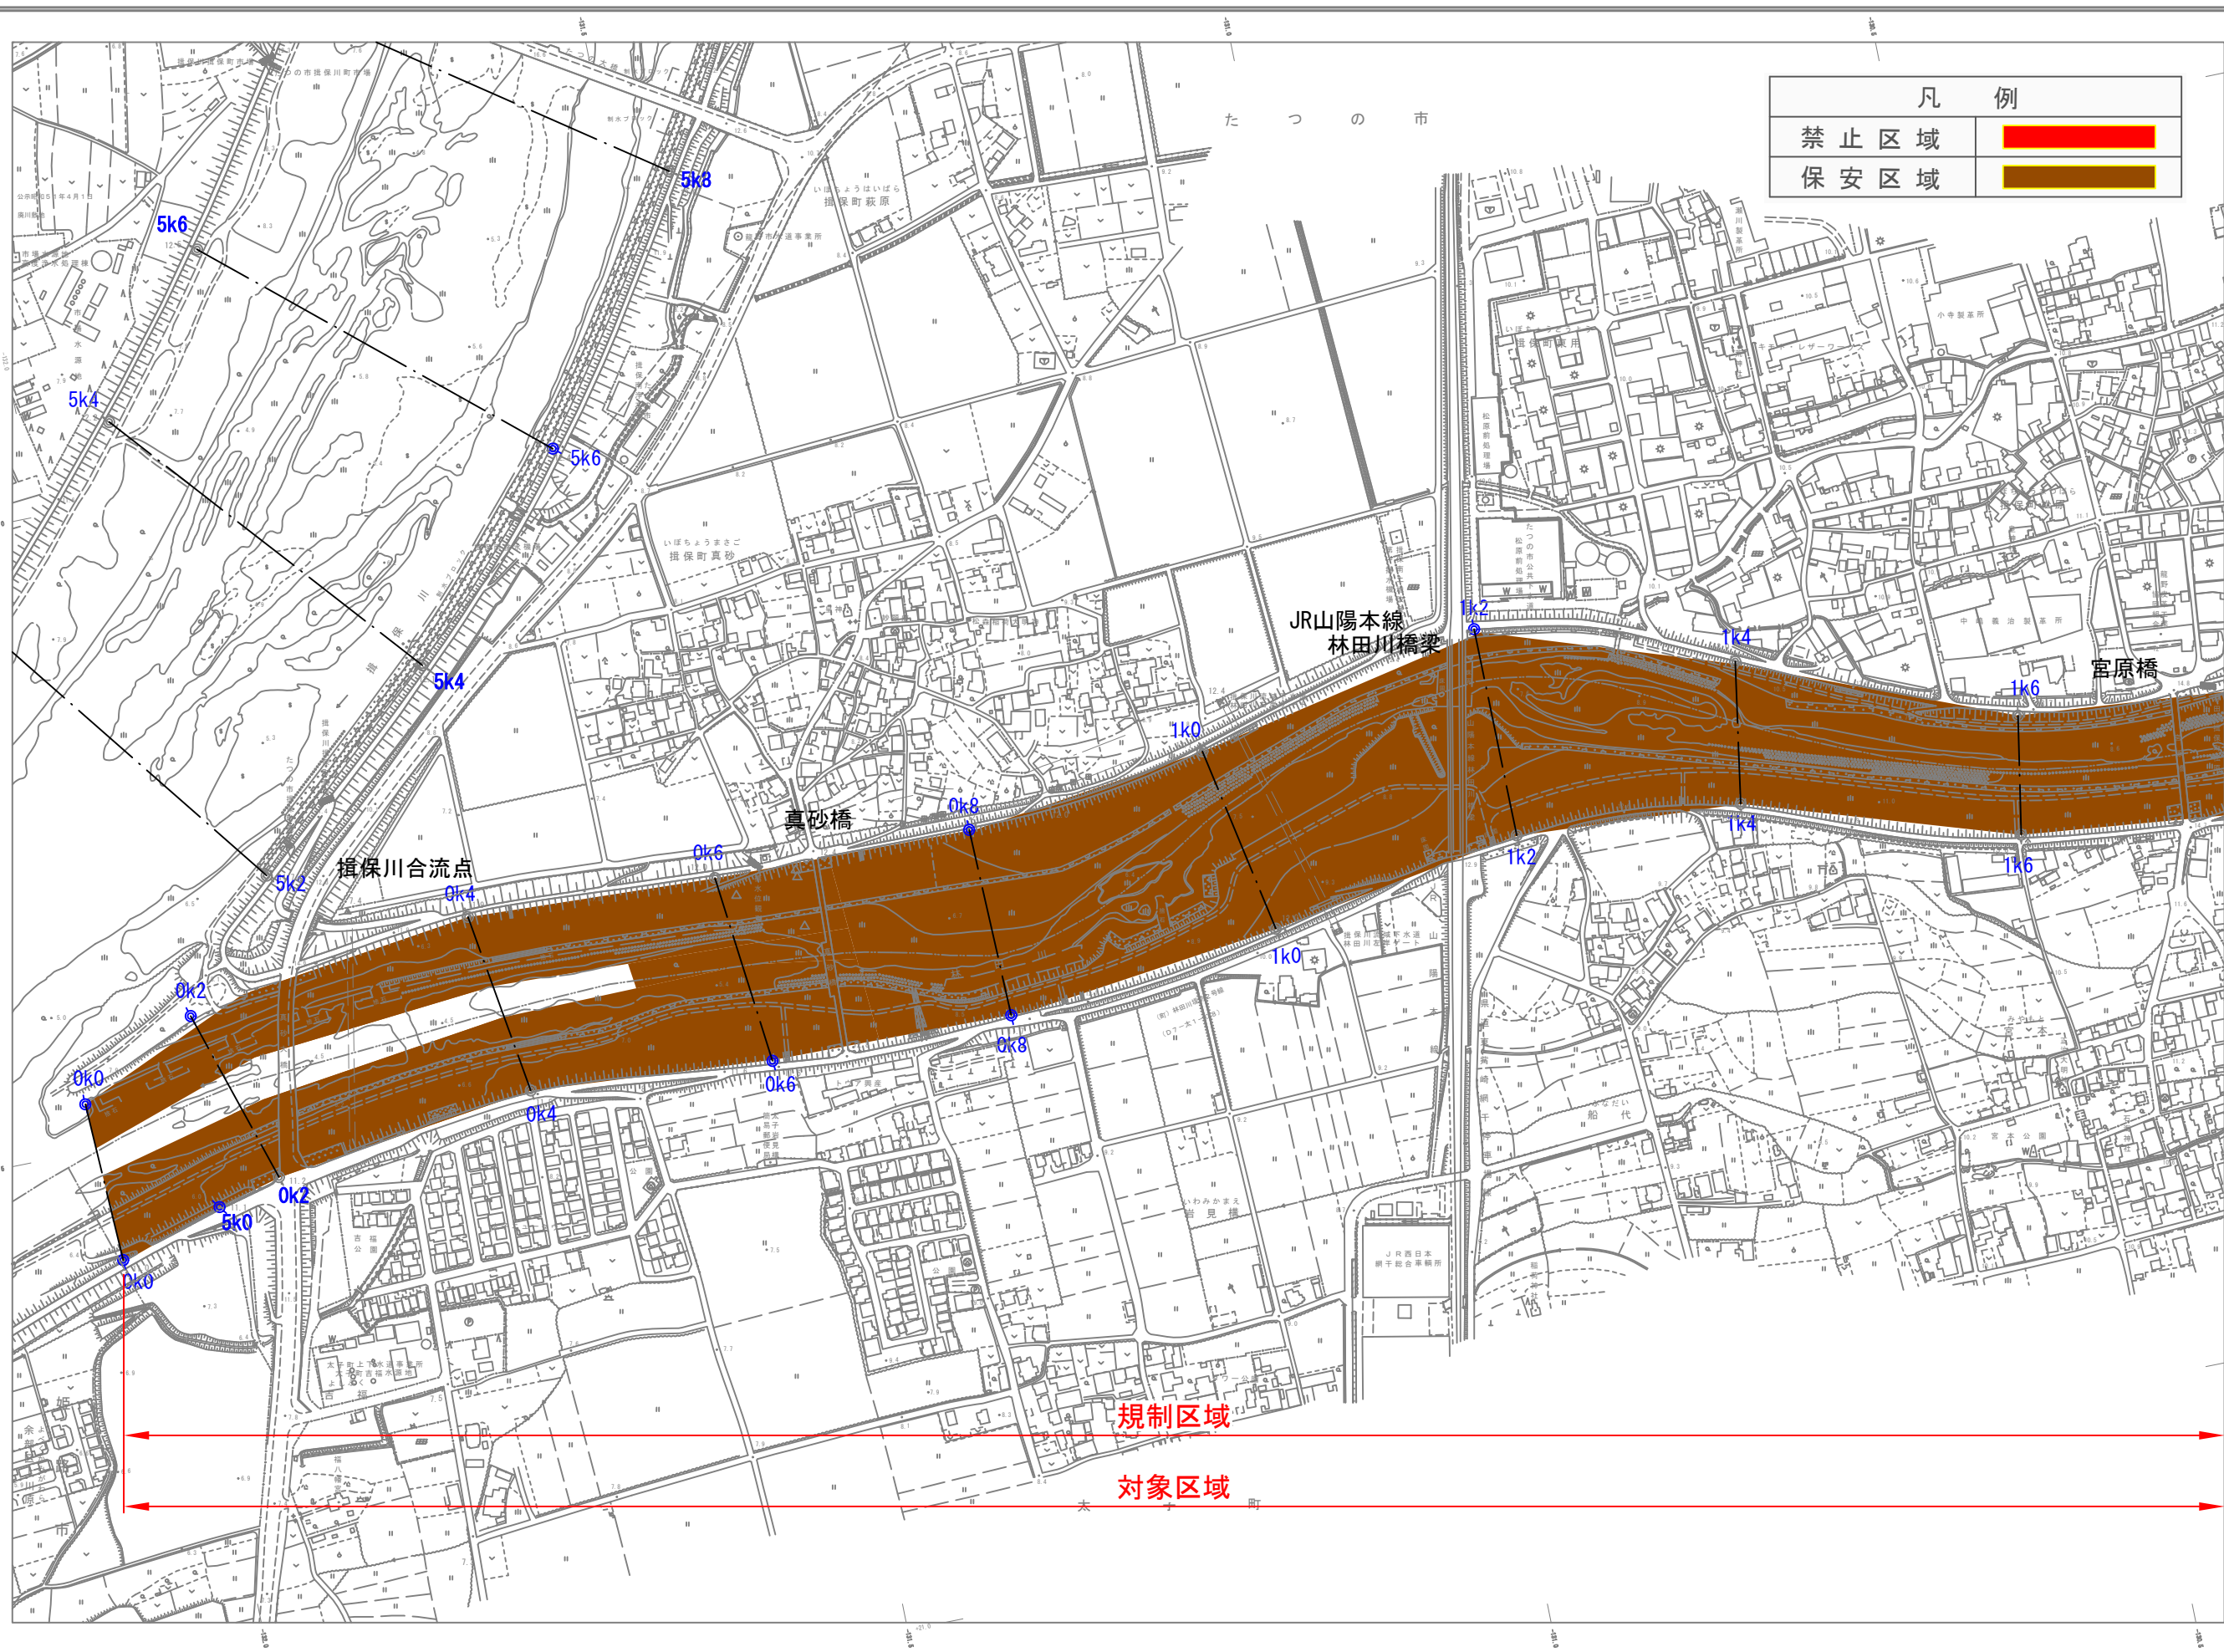


凡 例	
禁 止 区 域	
保 安 区 域	

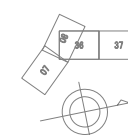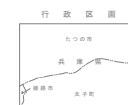


記 号

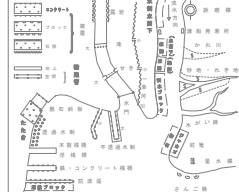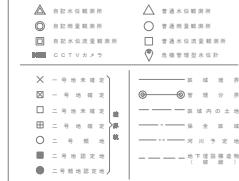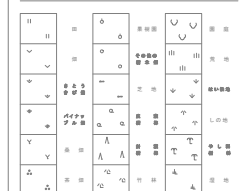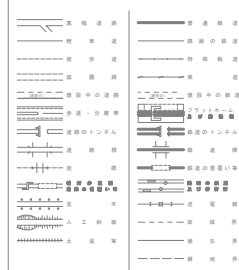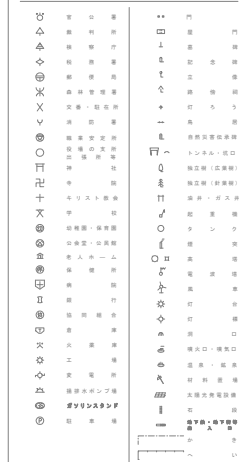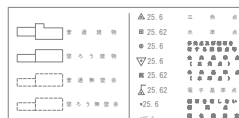




近畿地方整備局姫路河川国道事務所

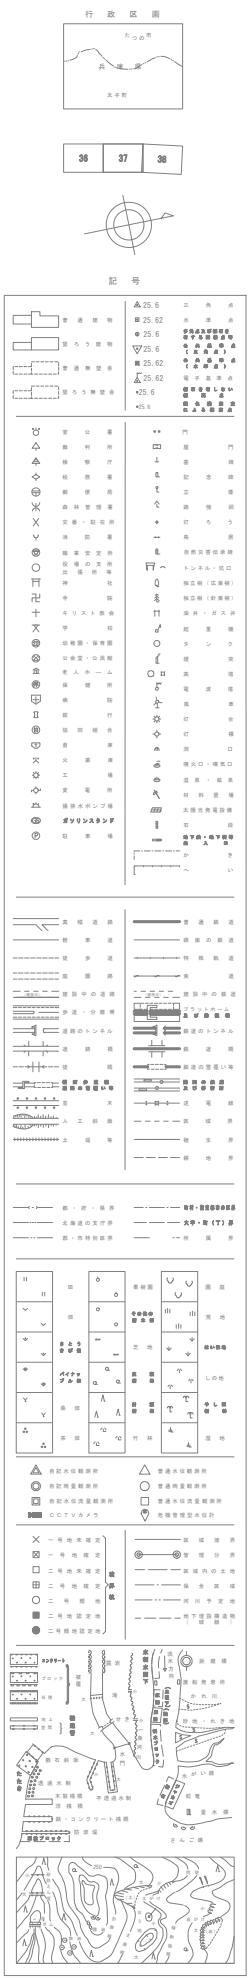


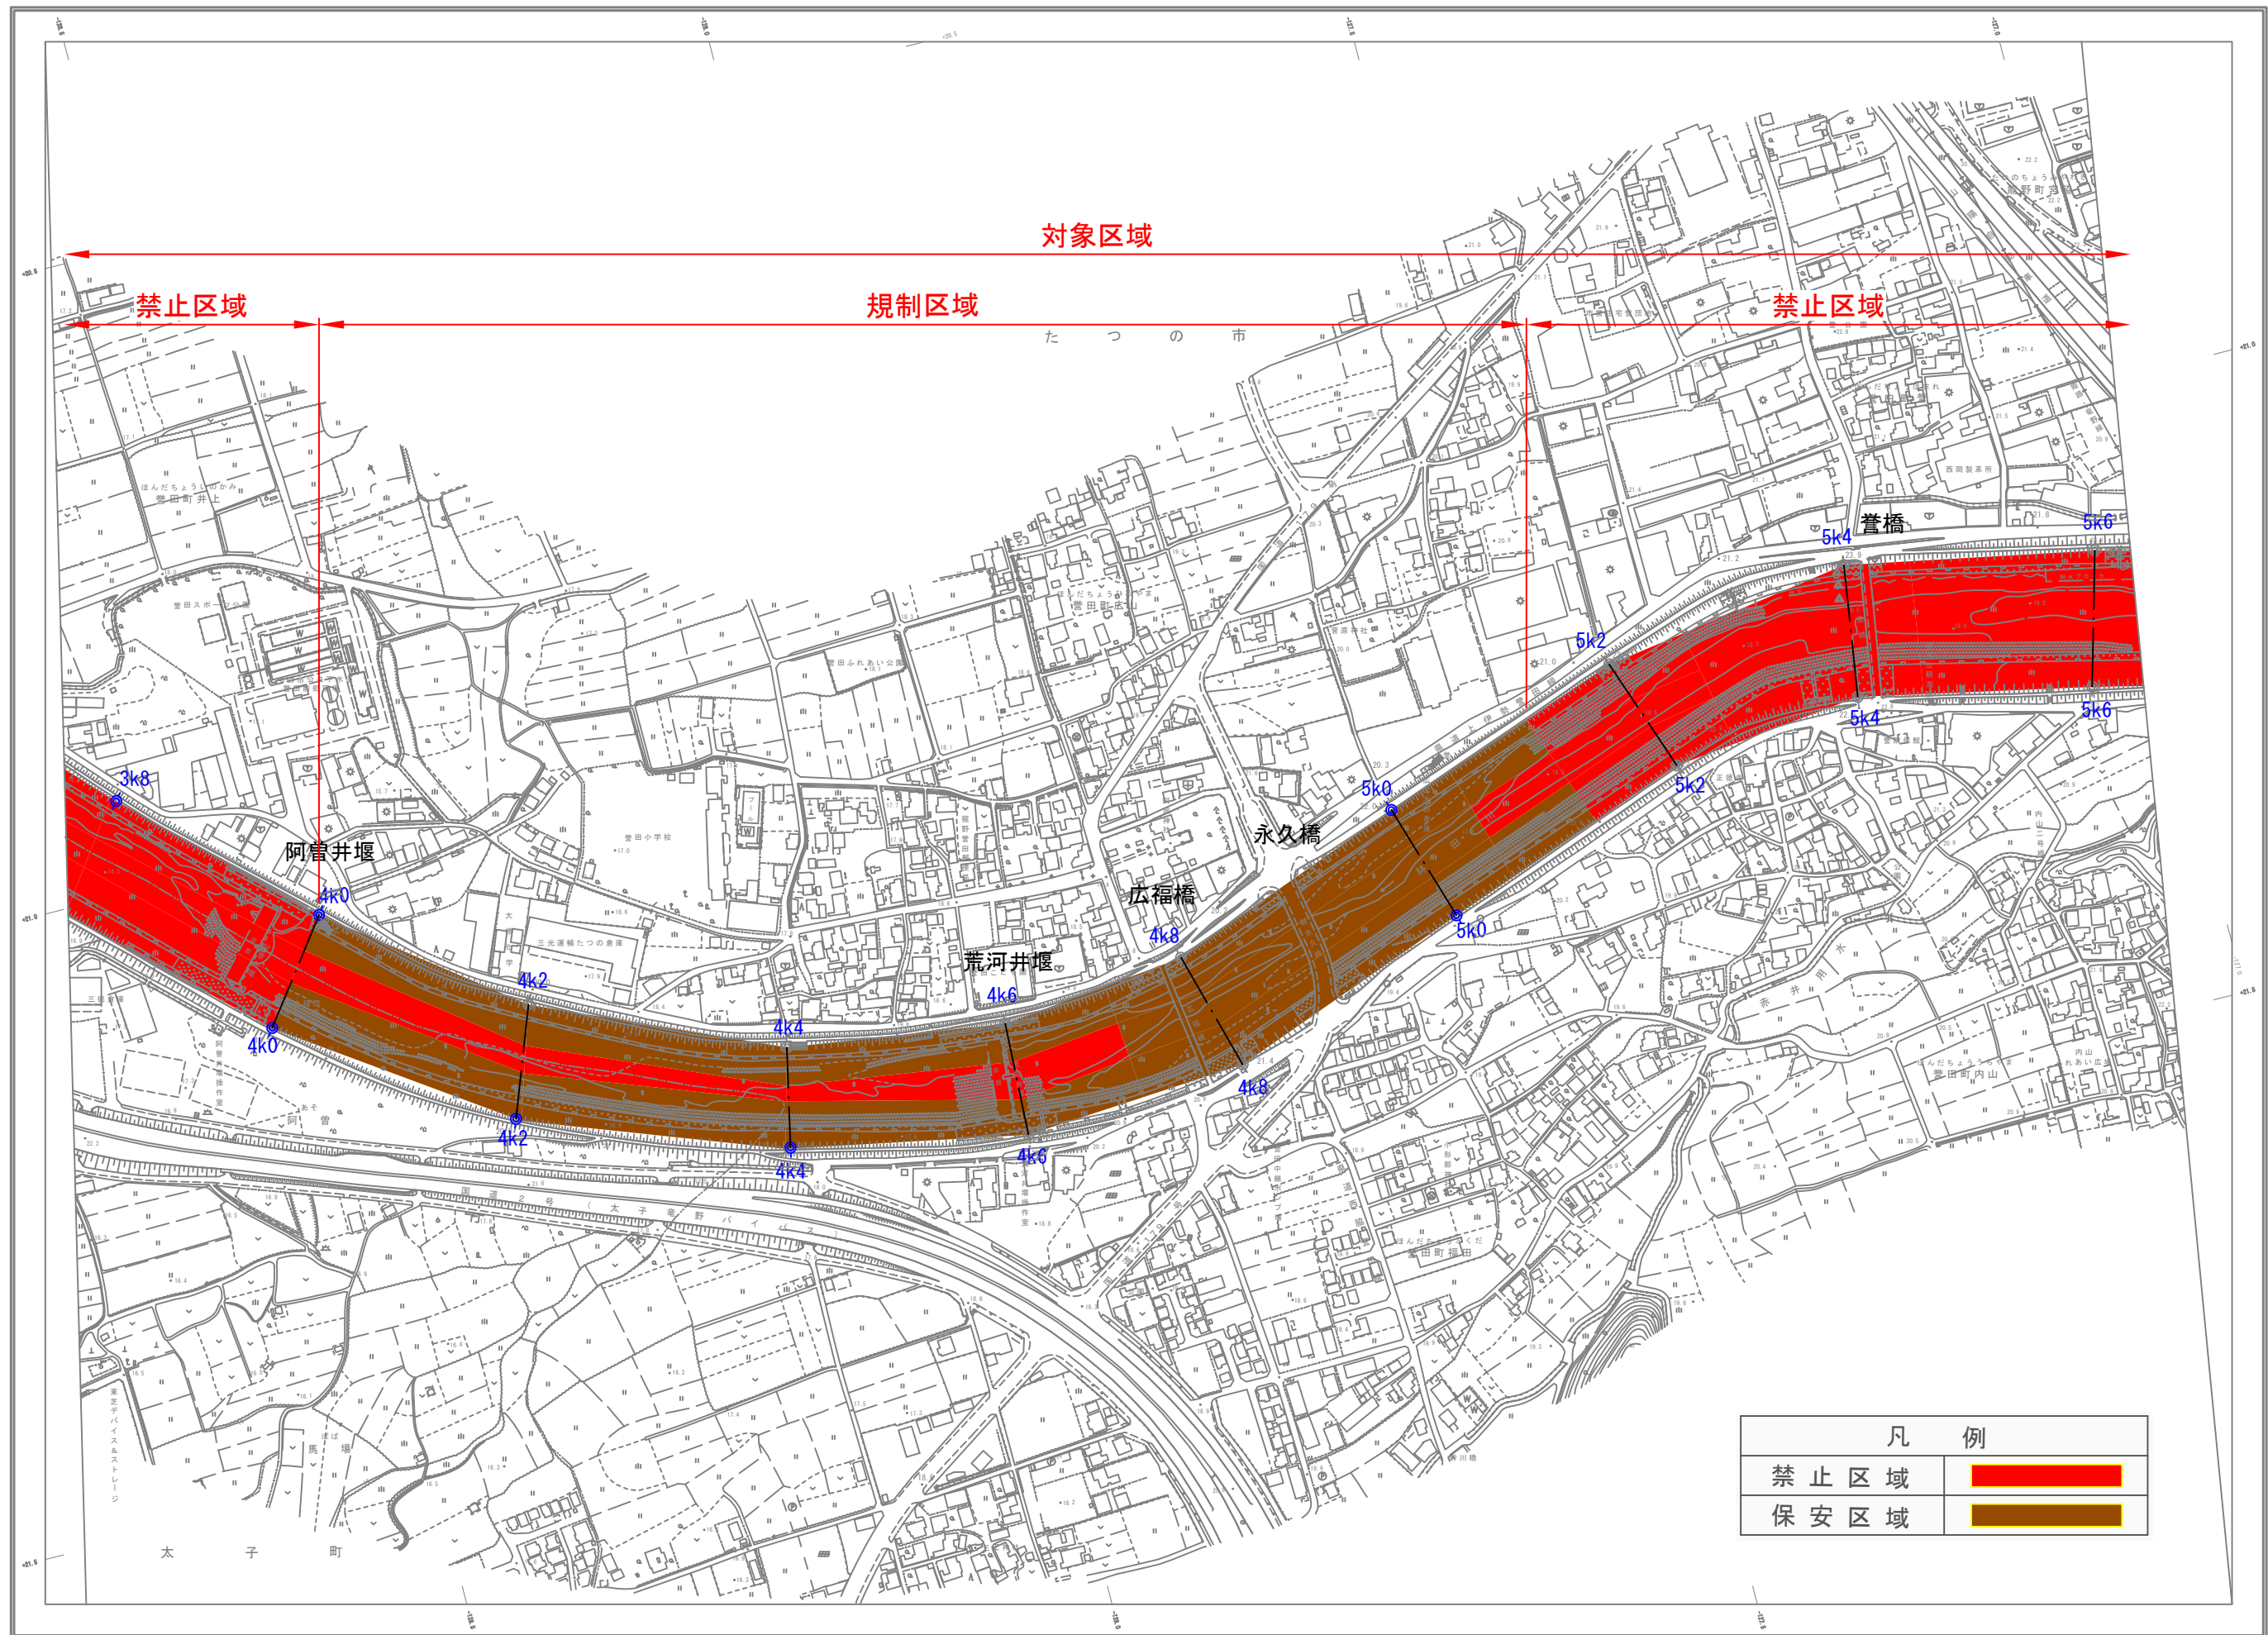


凡 例	
禁止区域	
保安区域	

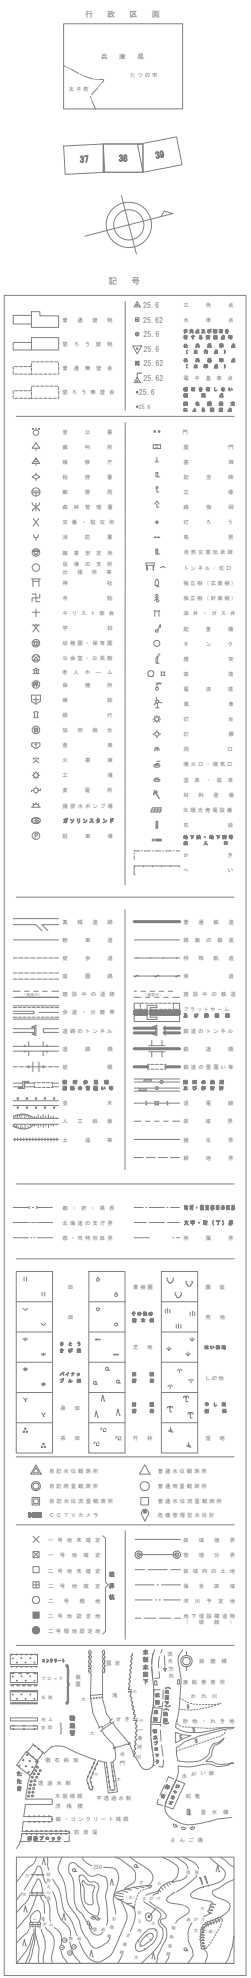


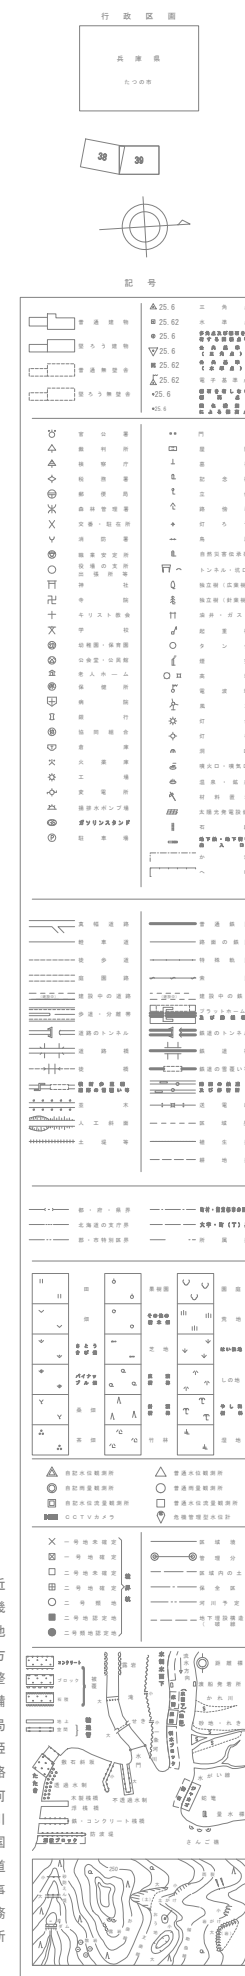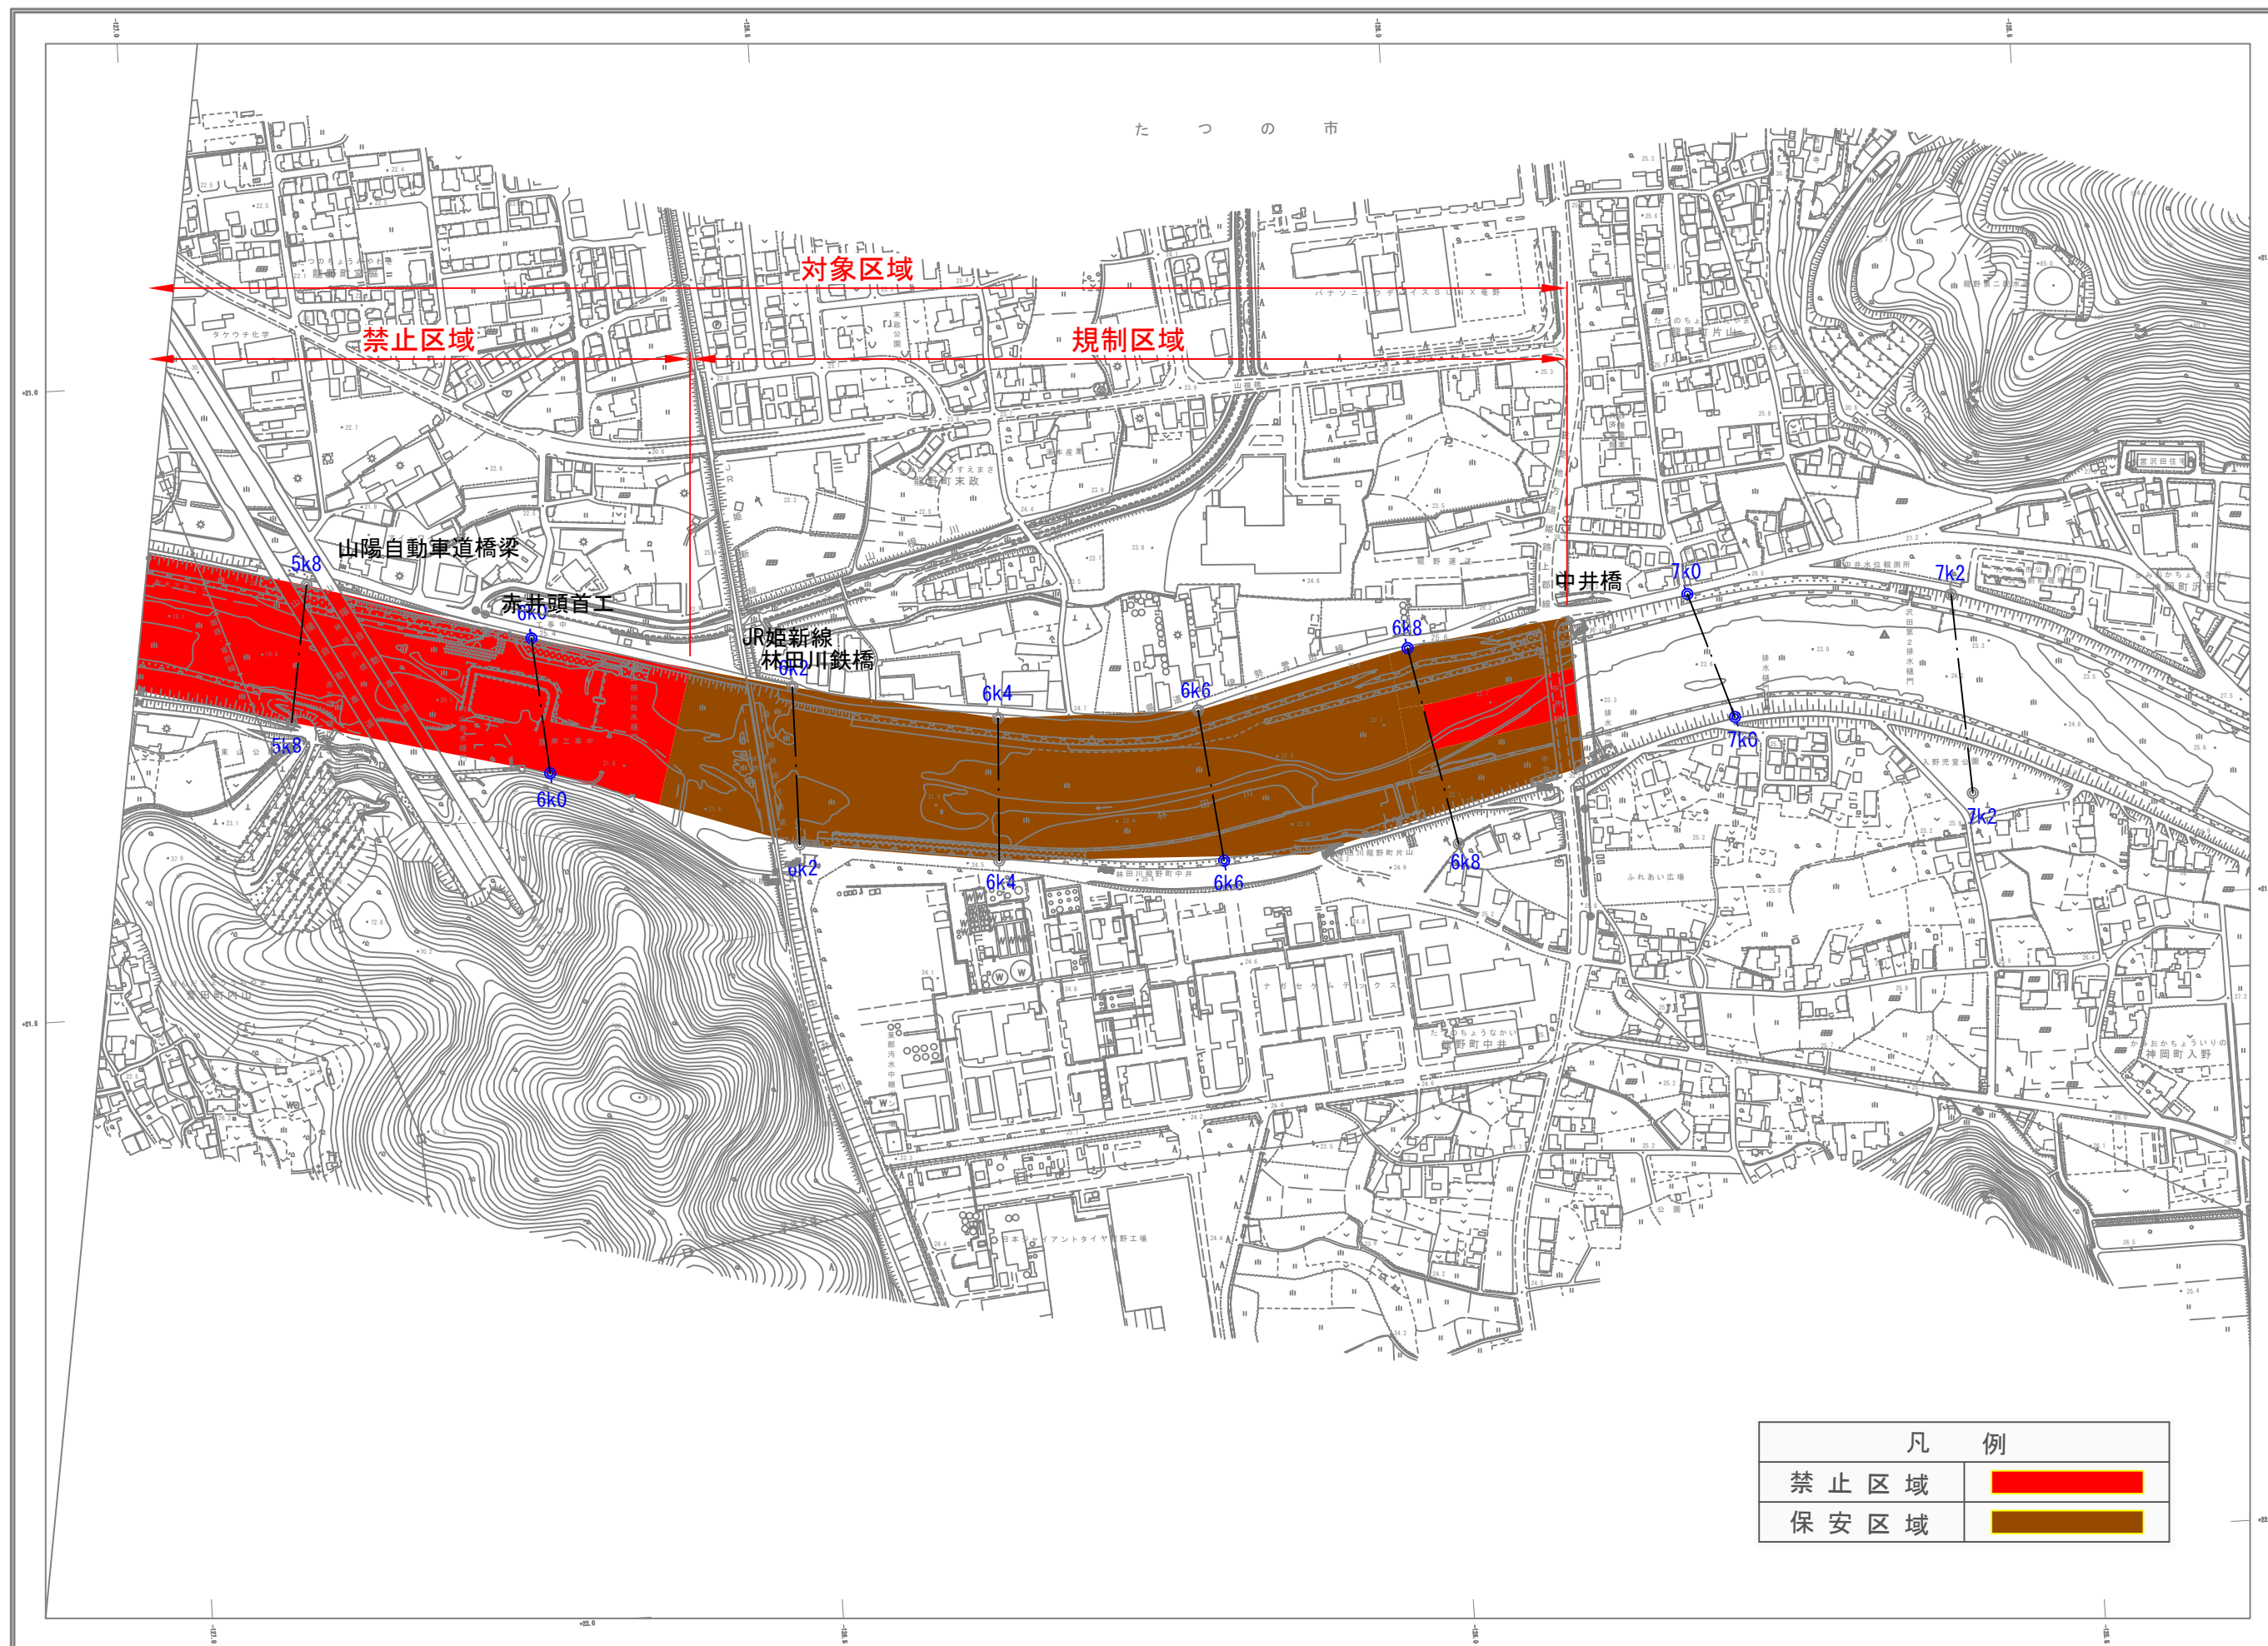

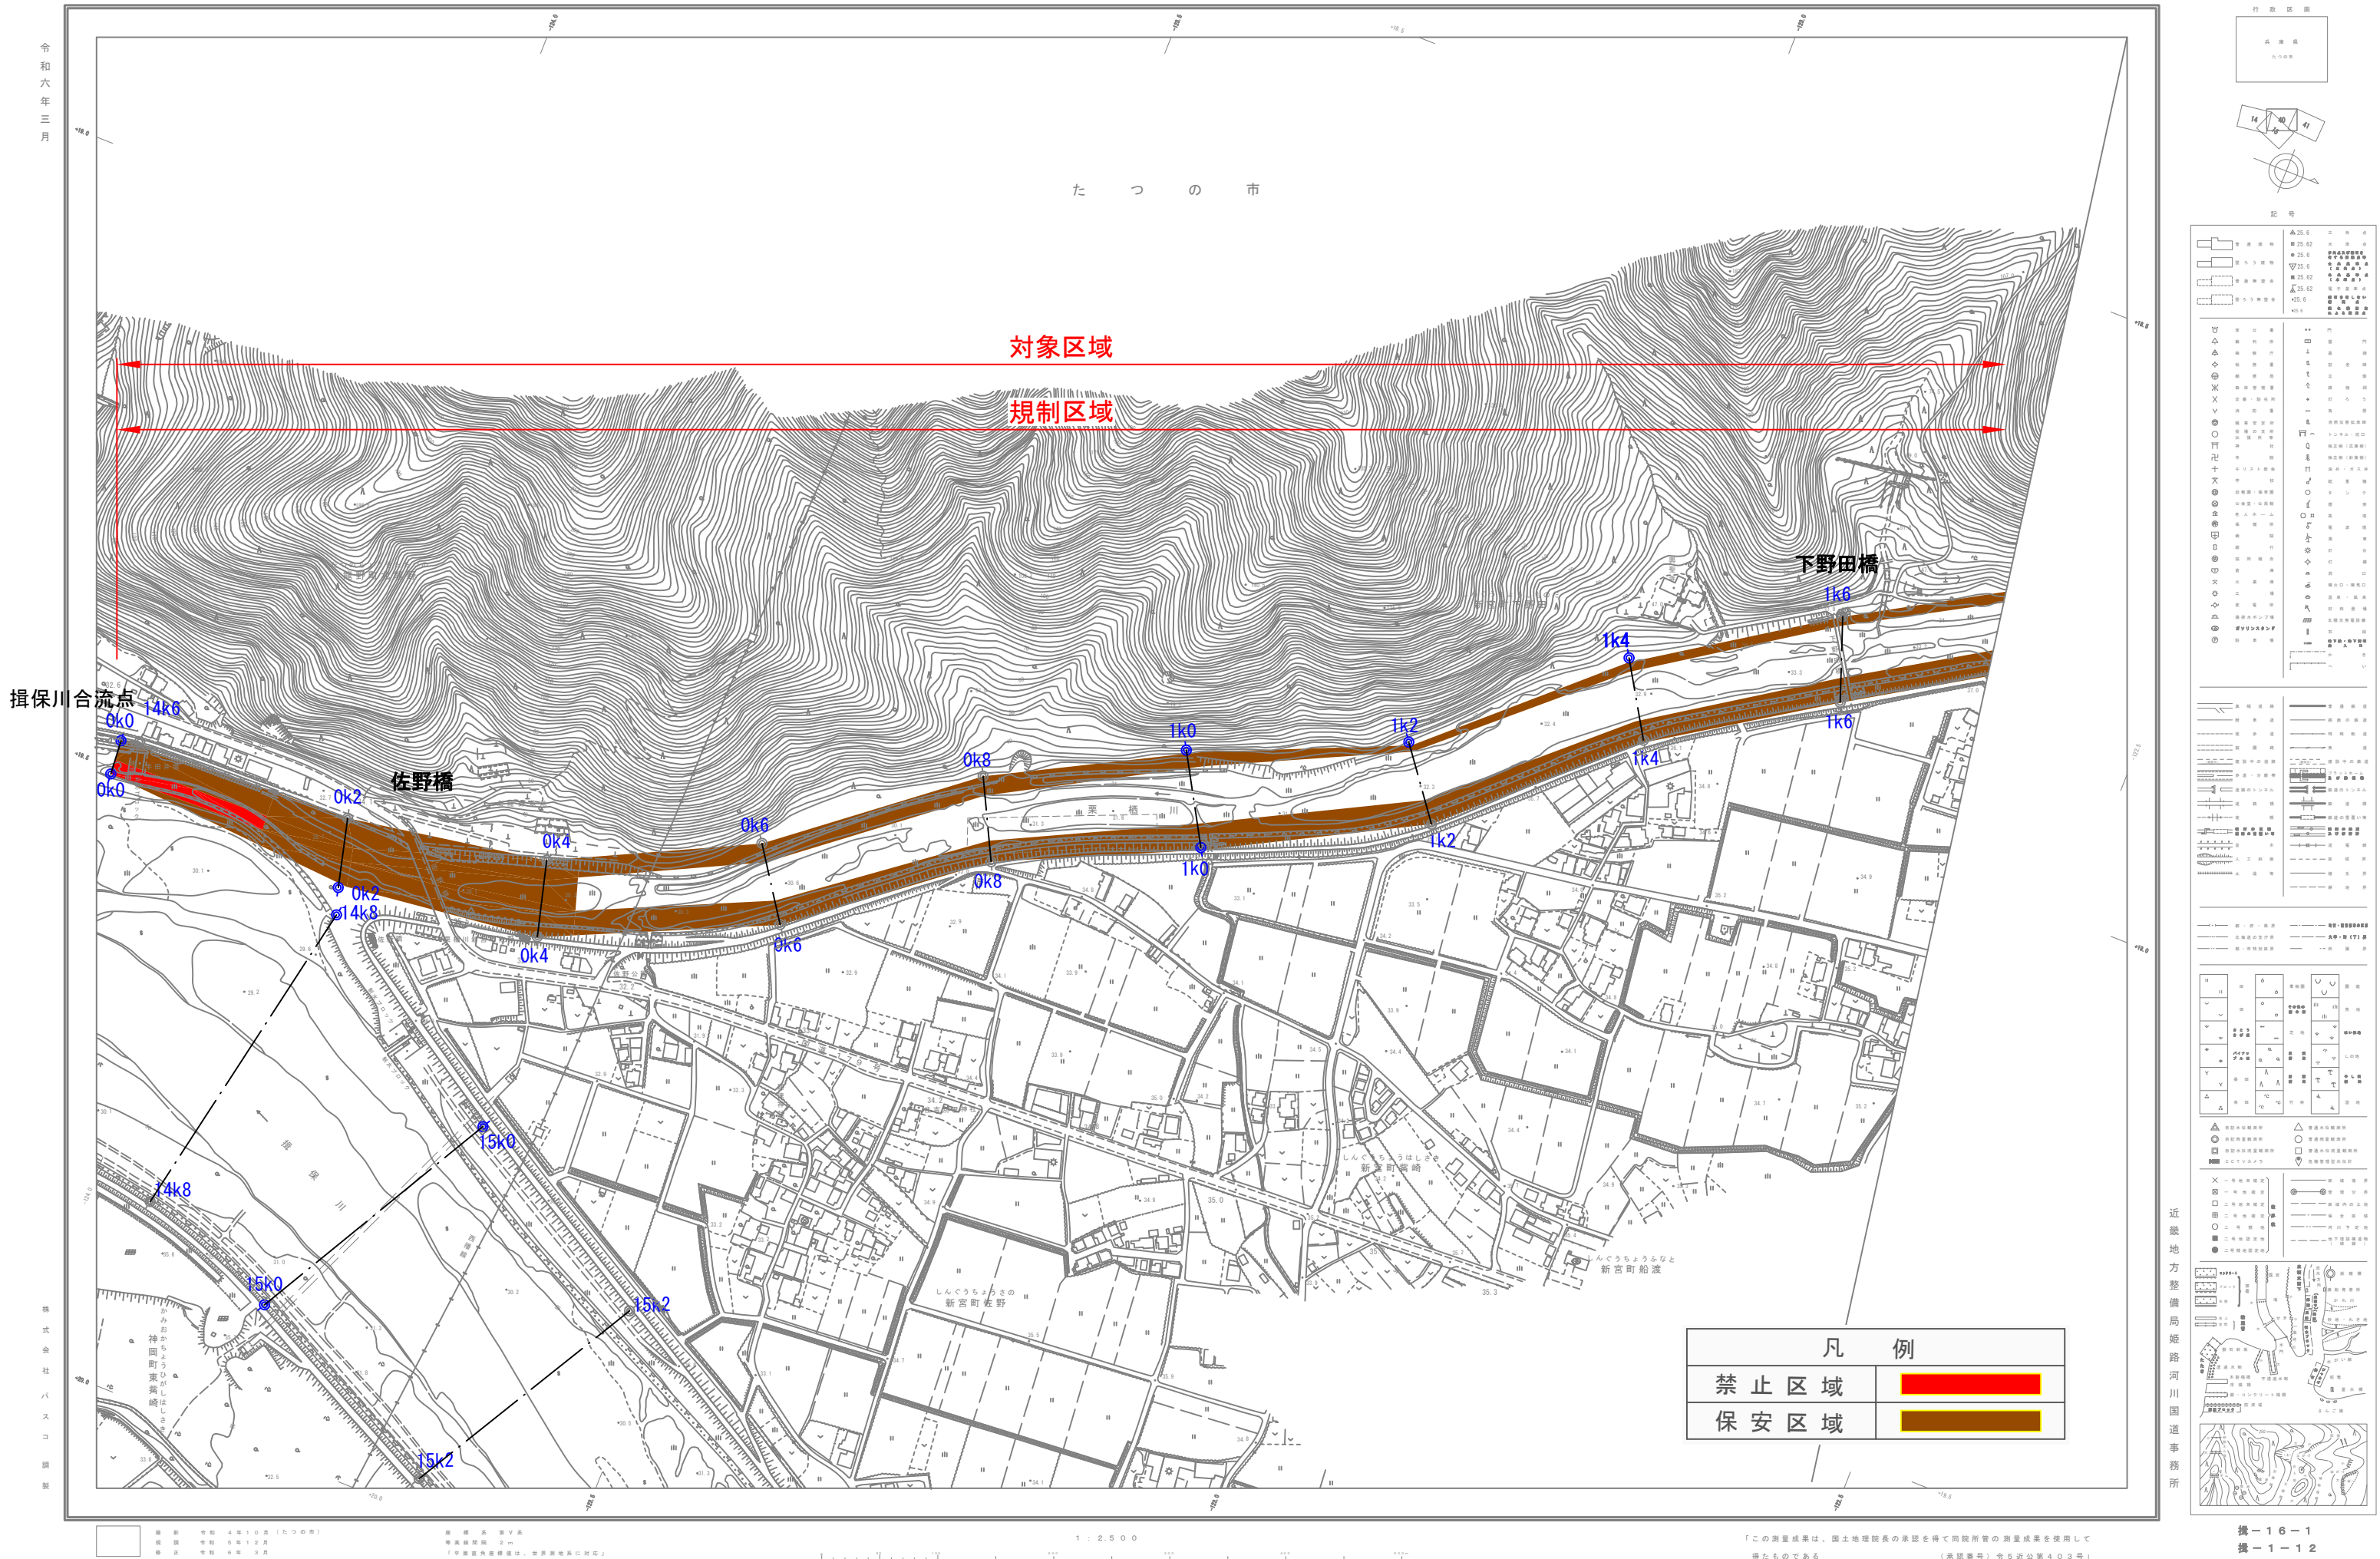


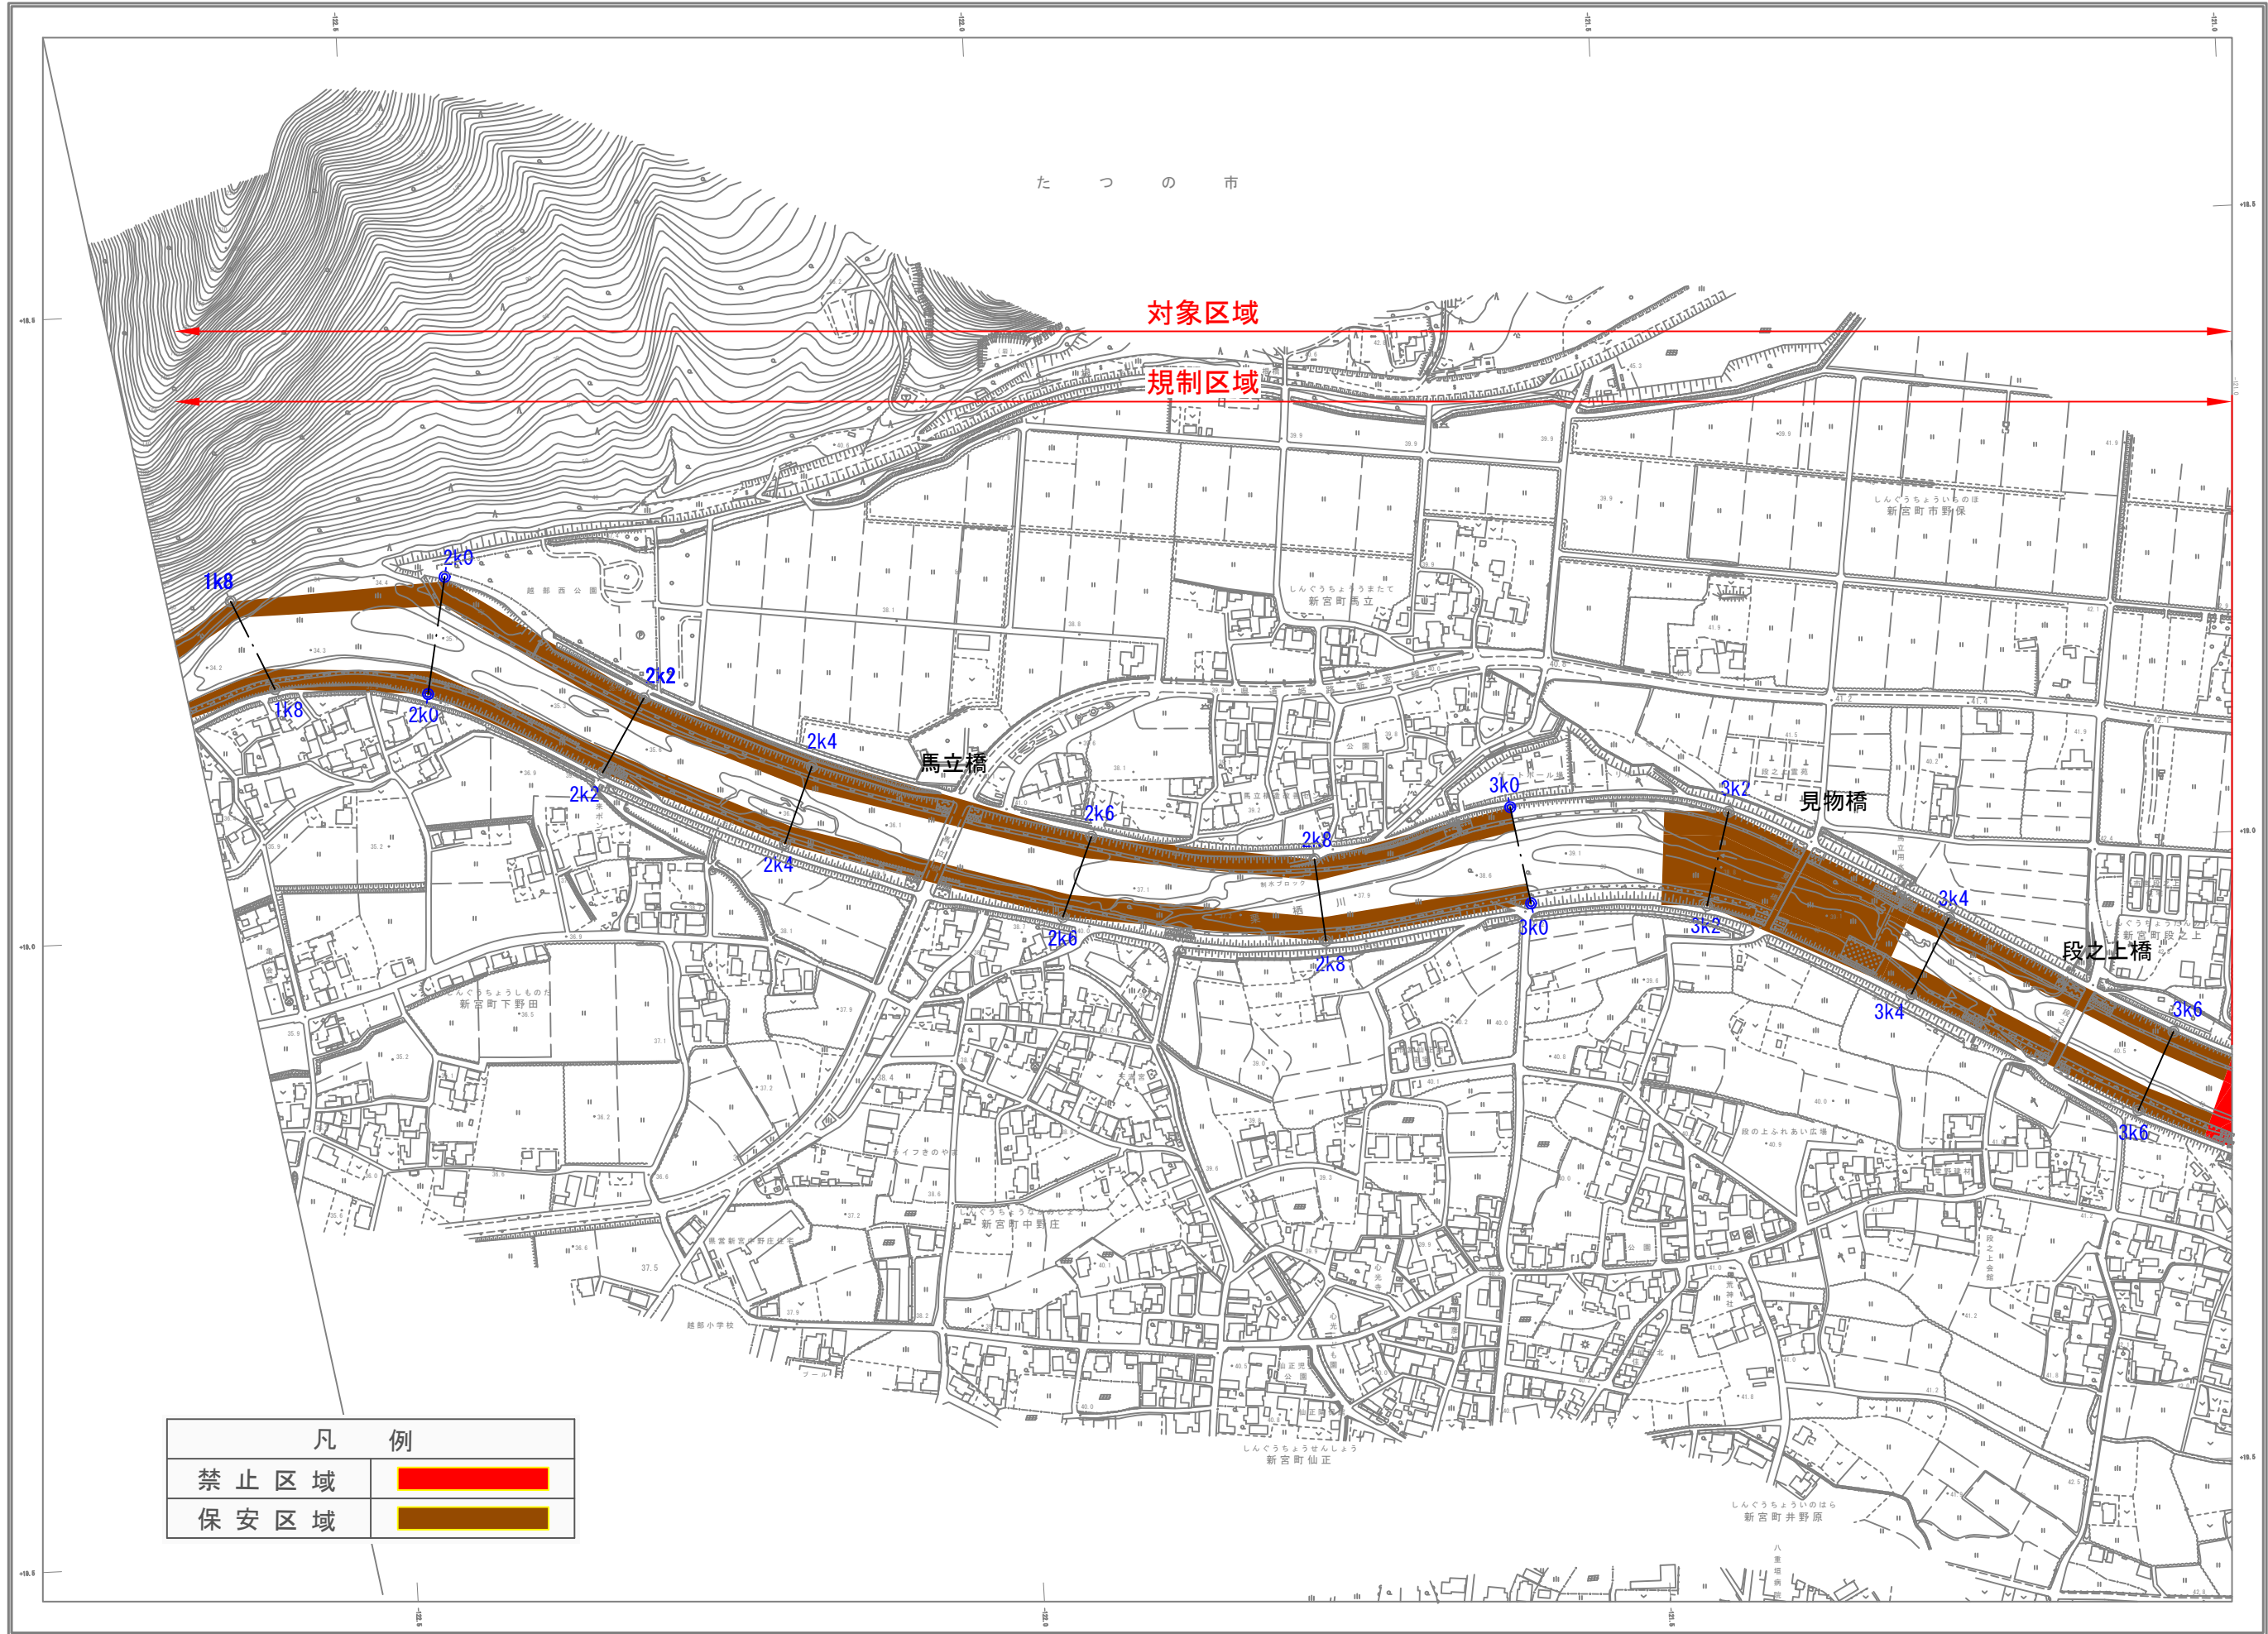

凡 例	
禁止区域	
保安区域	

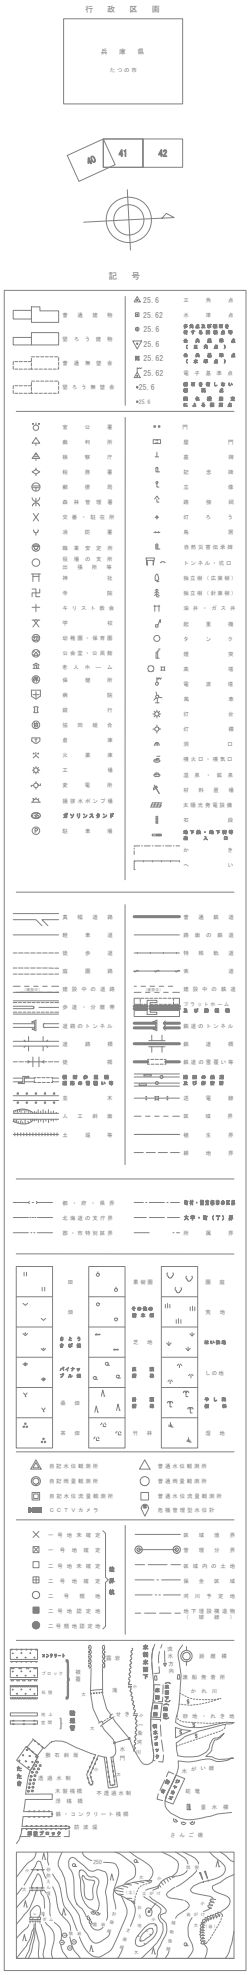

令和六年三月

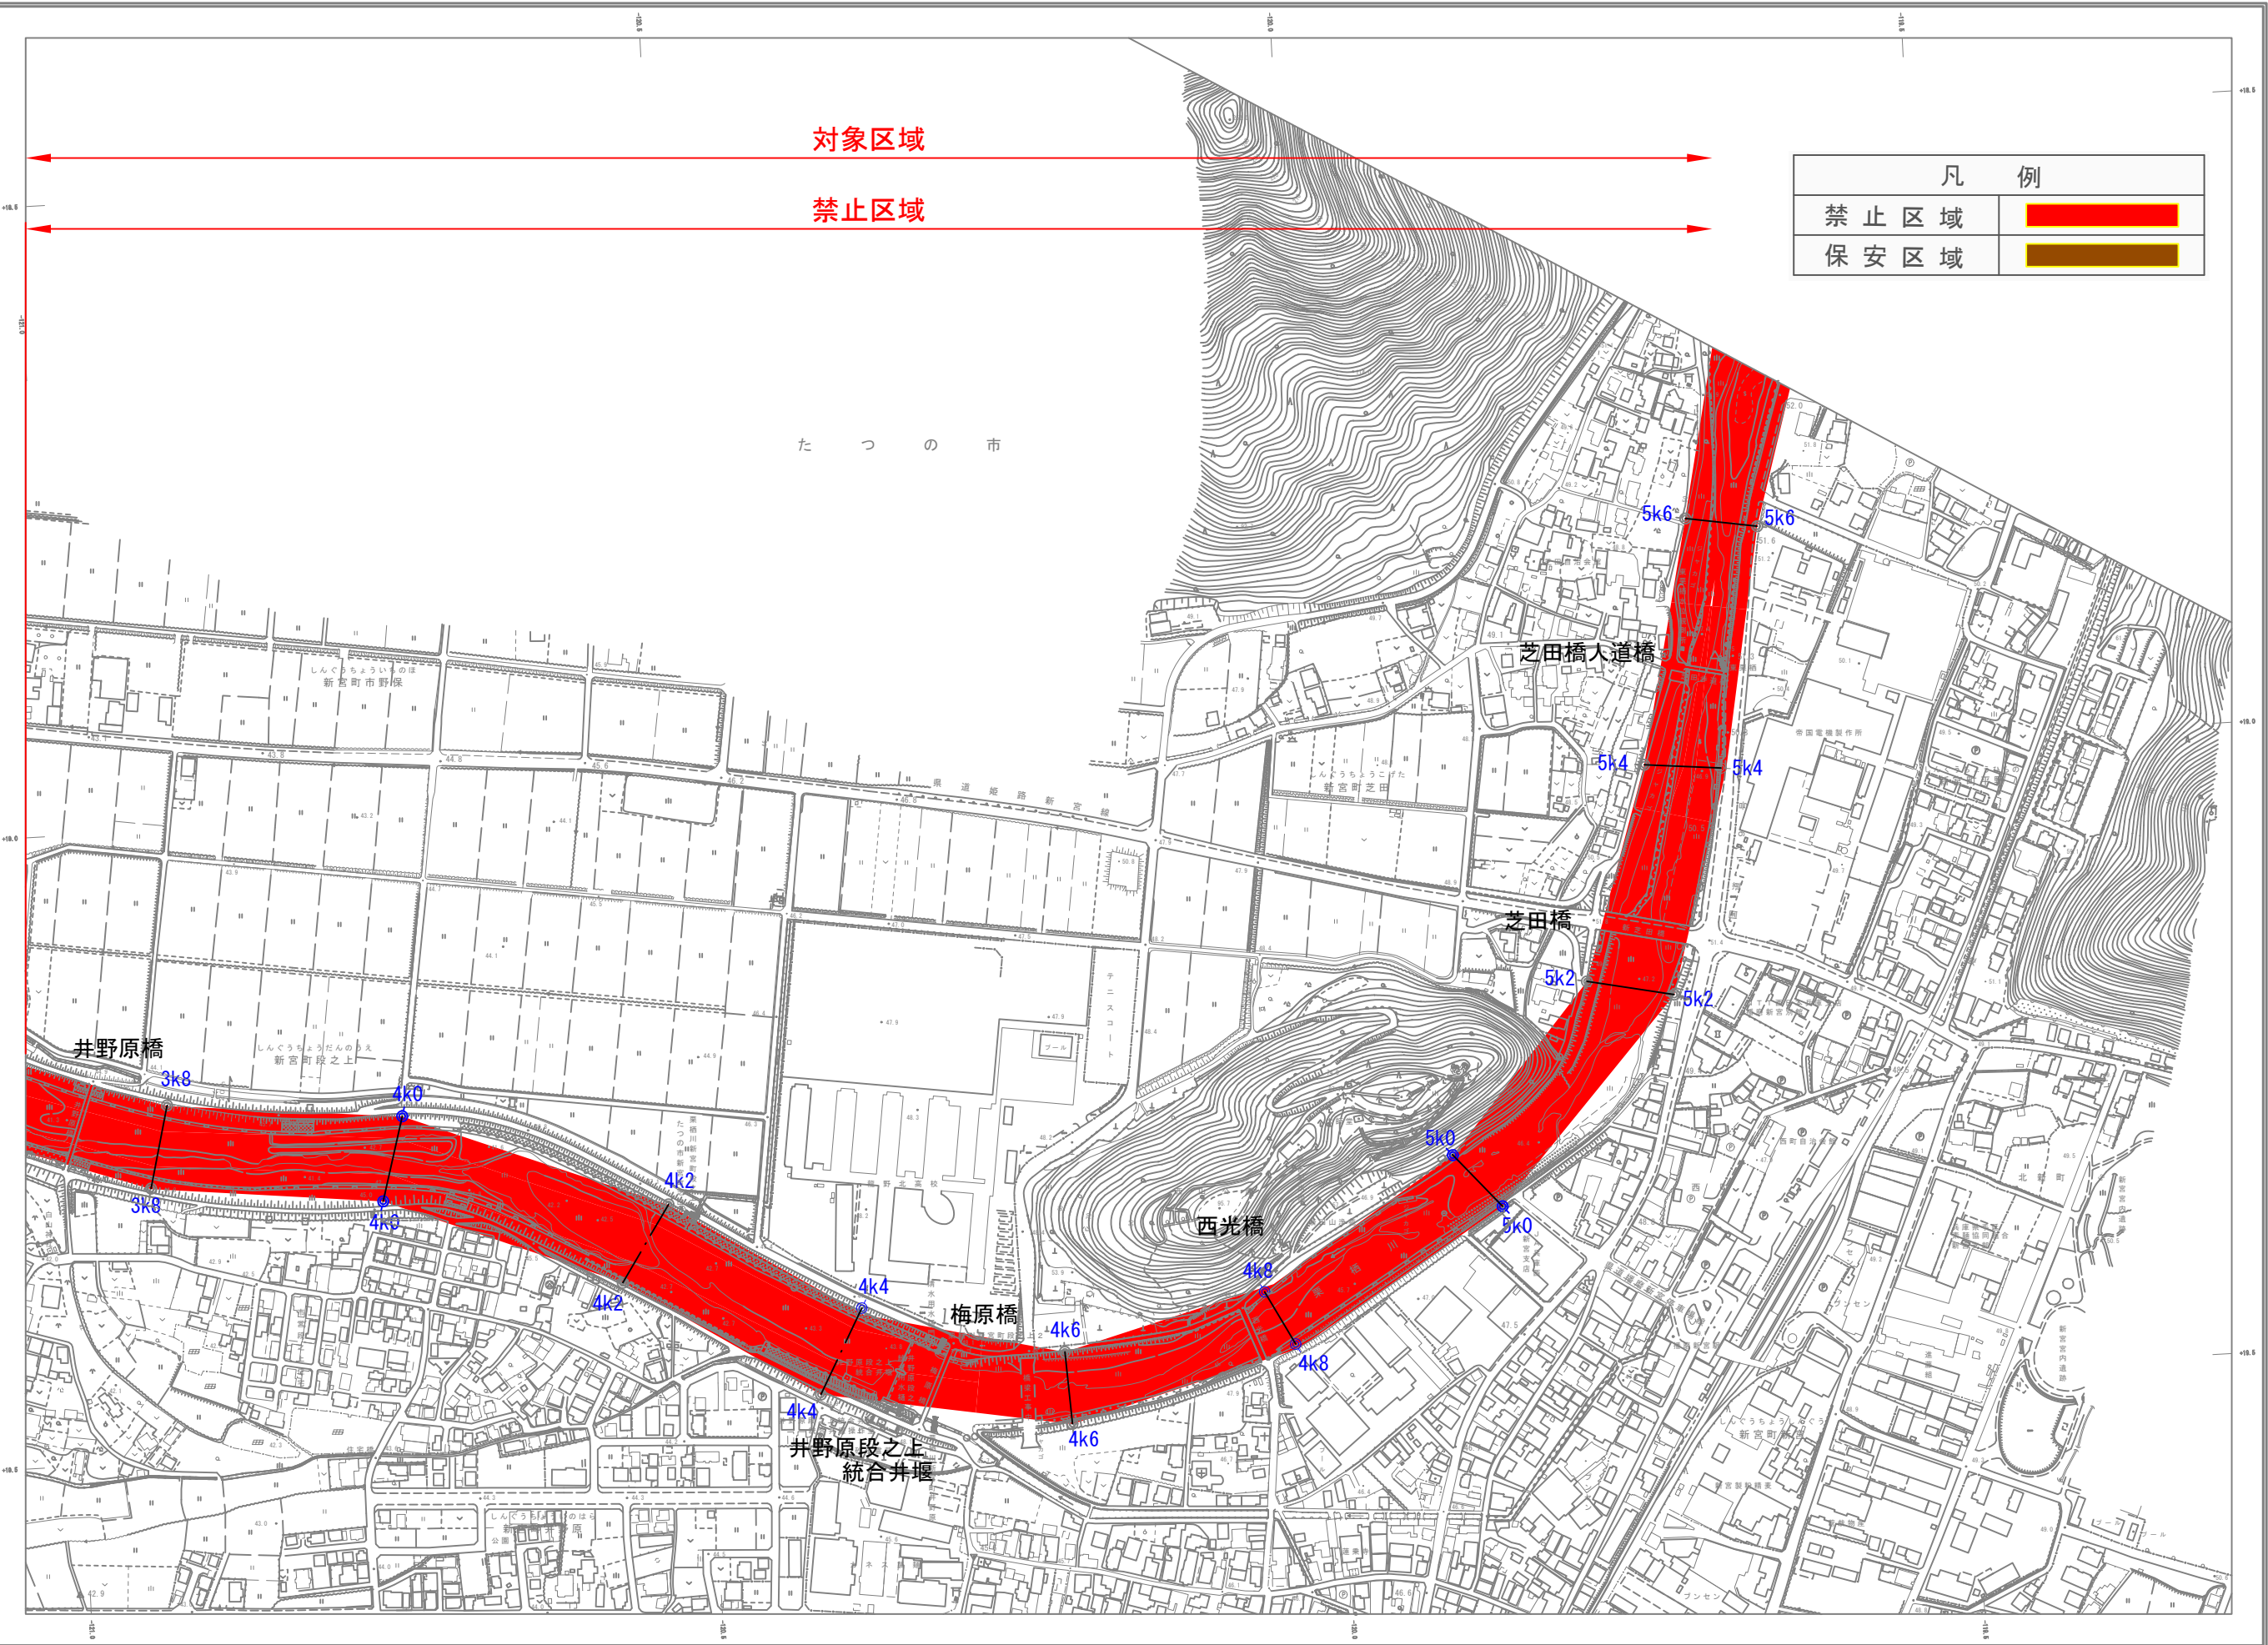

凡 例	
禁 止 区 域	
保 安 区 域	

行 政 区 画

兵 庫 県
たつの市

41 42

記 号

記号表

近畿地方整備局姫路河川国道事務所

株式会社バスコ調製

