


国道 8 号 (其の3)





部分供用開始区間
L=0.595km

同市手原七丁目一七〇番一まで

栗東市大橋四丁目一〇九番五から

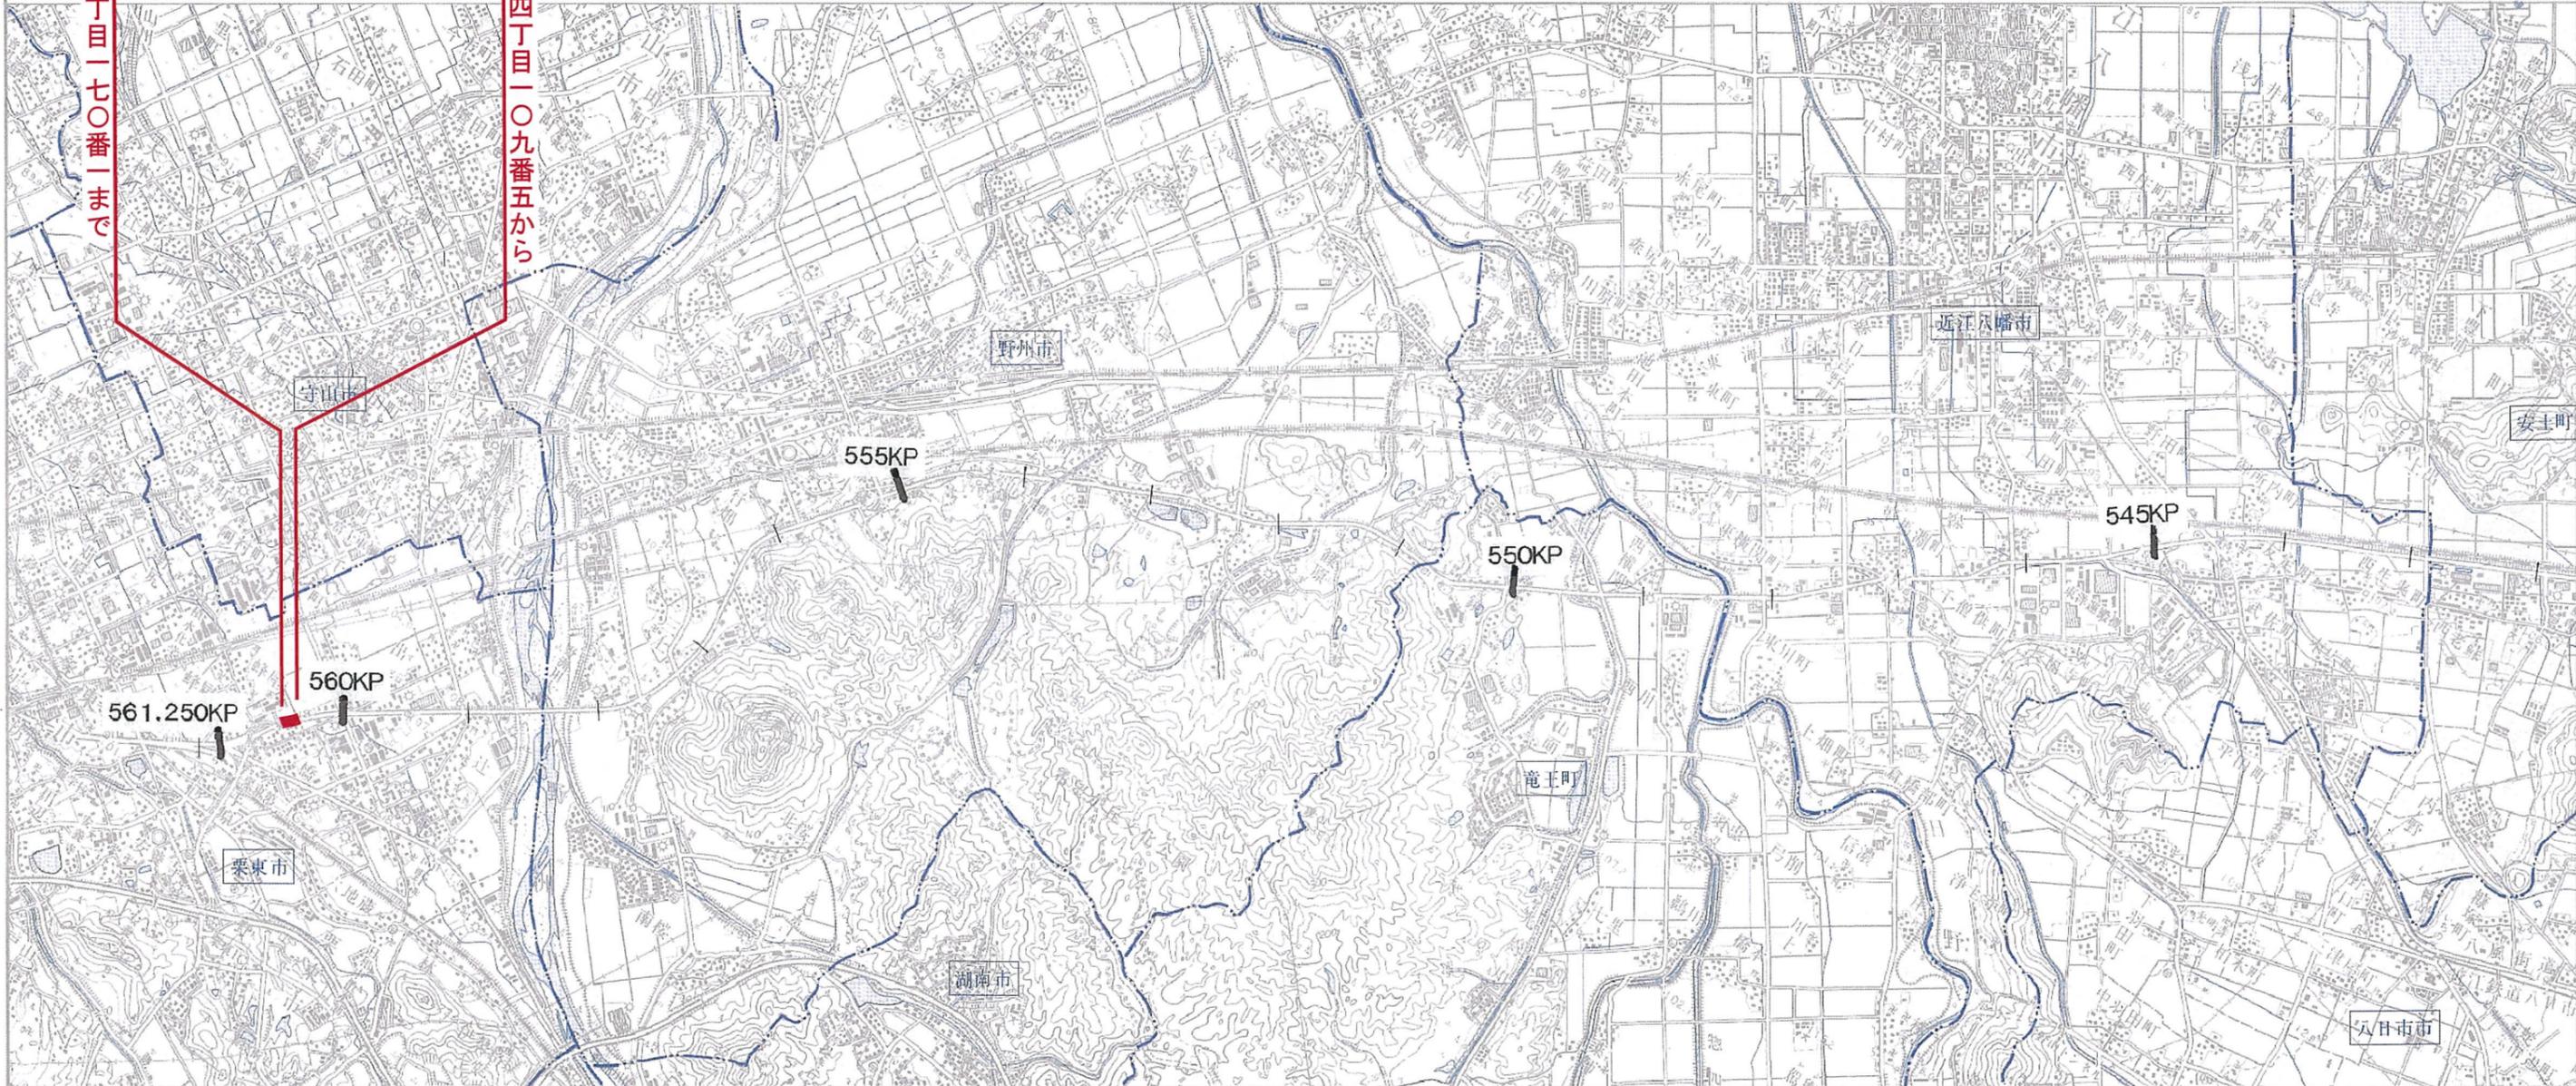

一般国道8号 部分供用開始平面図 (1/3) S=1:1000

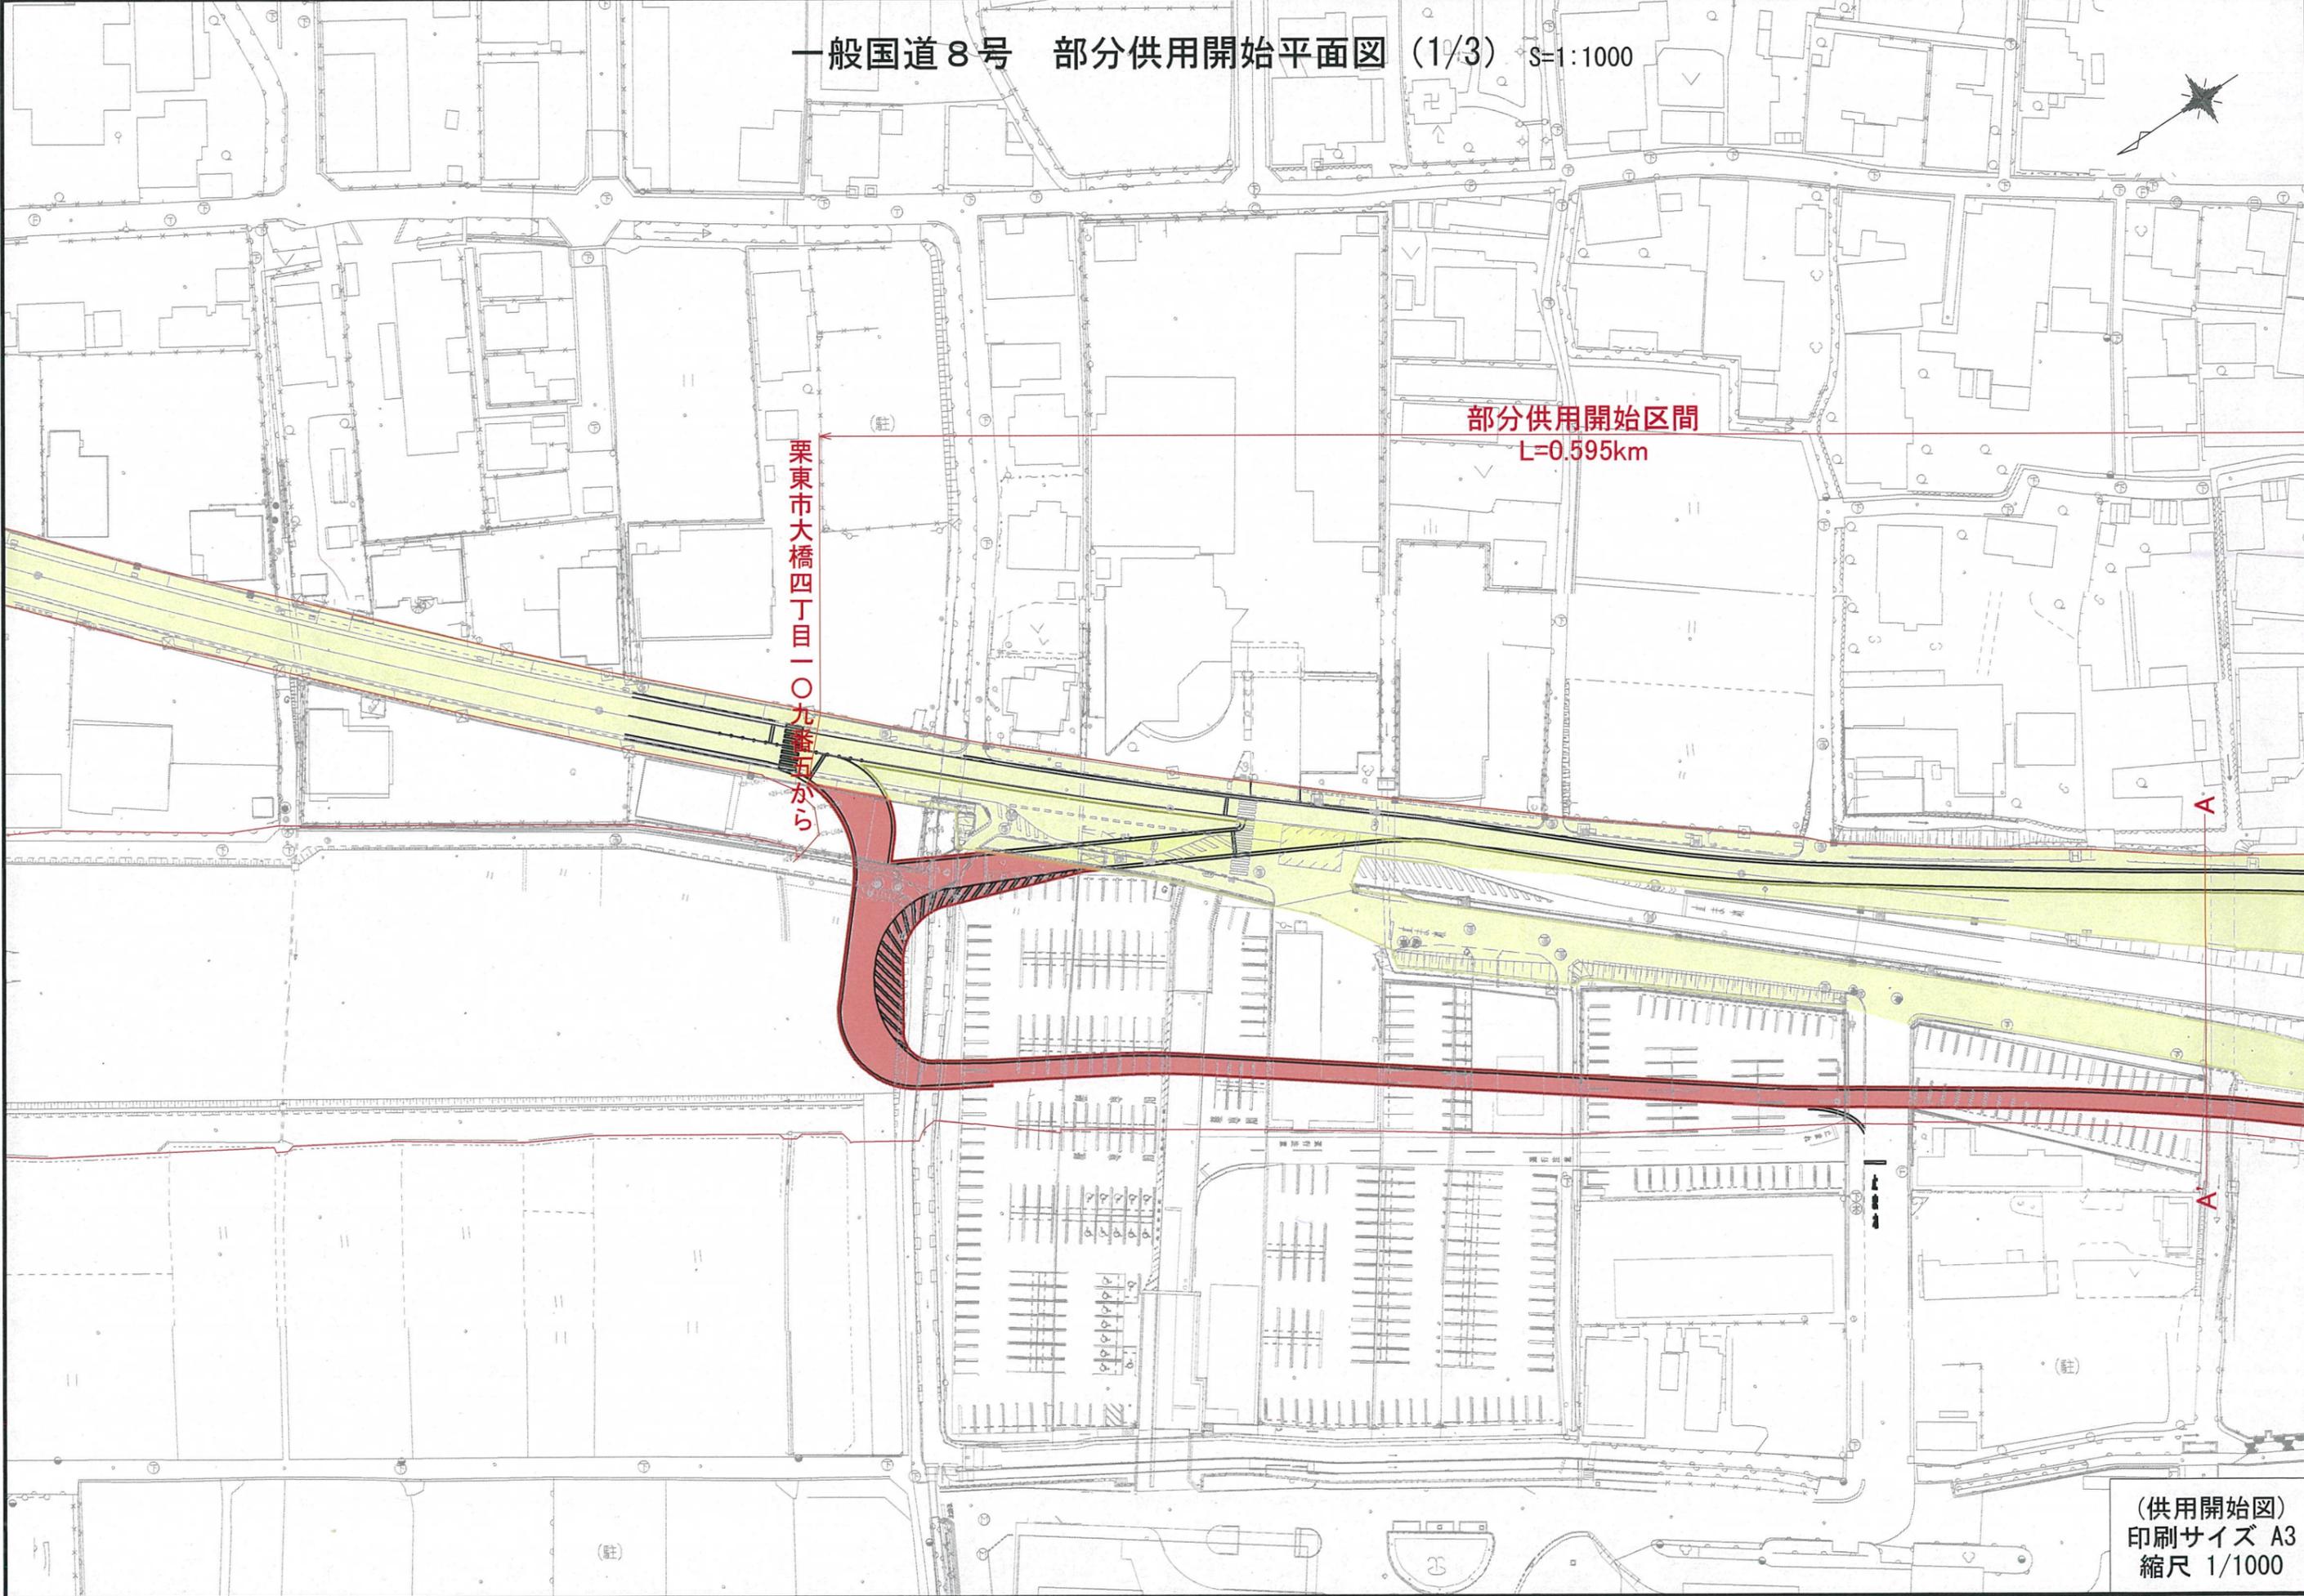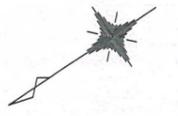


部分供用開始区間
L=0.595km

栗東市大橋四丁目一〇九番五から

(供用開始図)
印刷サイズ A3
縮尺 1/1000

一般国道8号 部分供用開始平面図 (2/3) S=1:1000

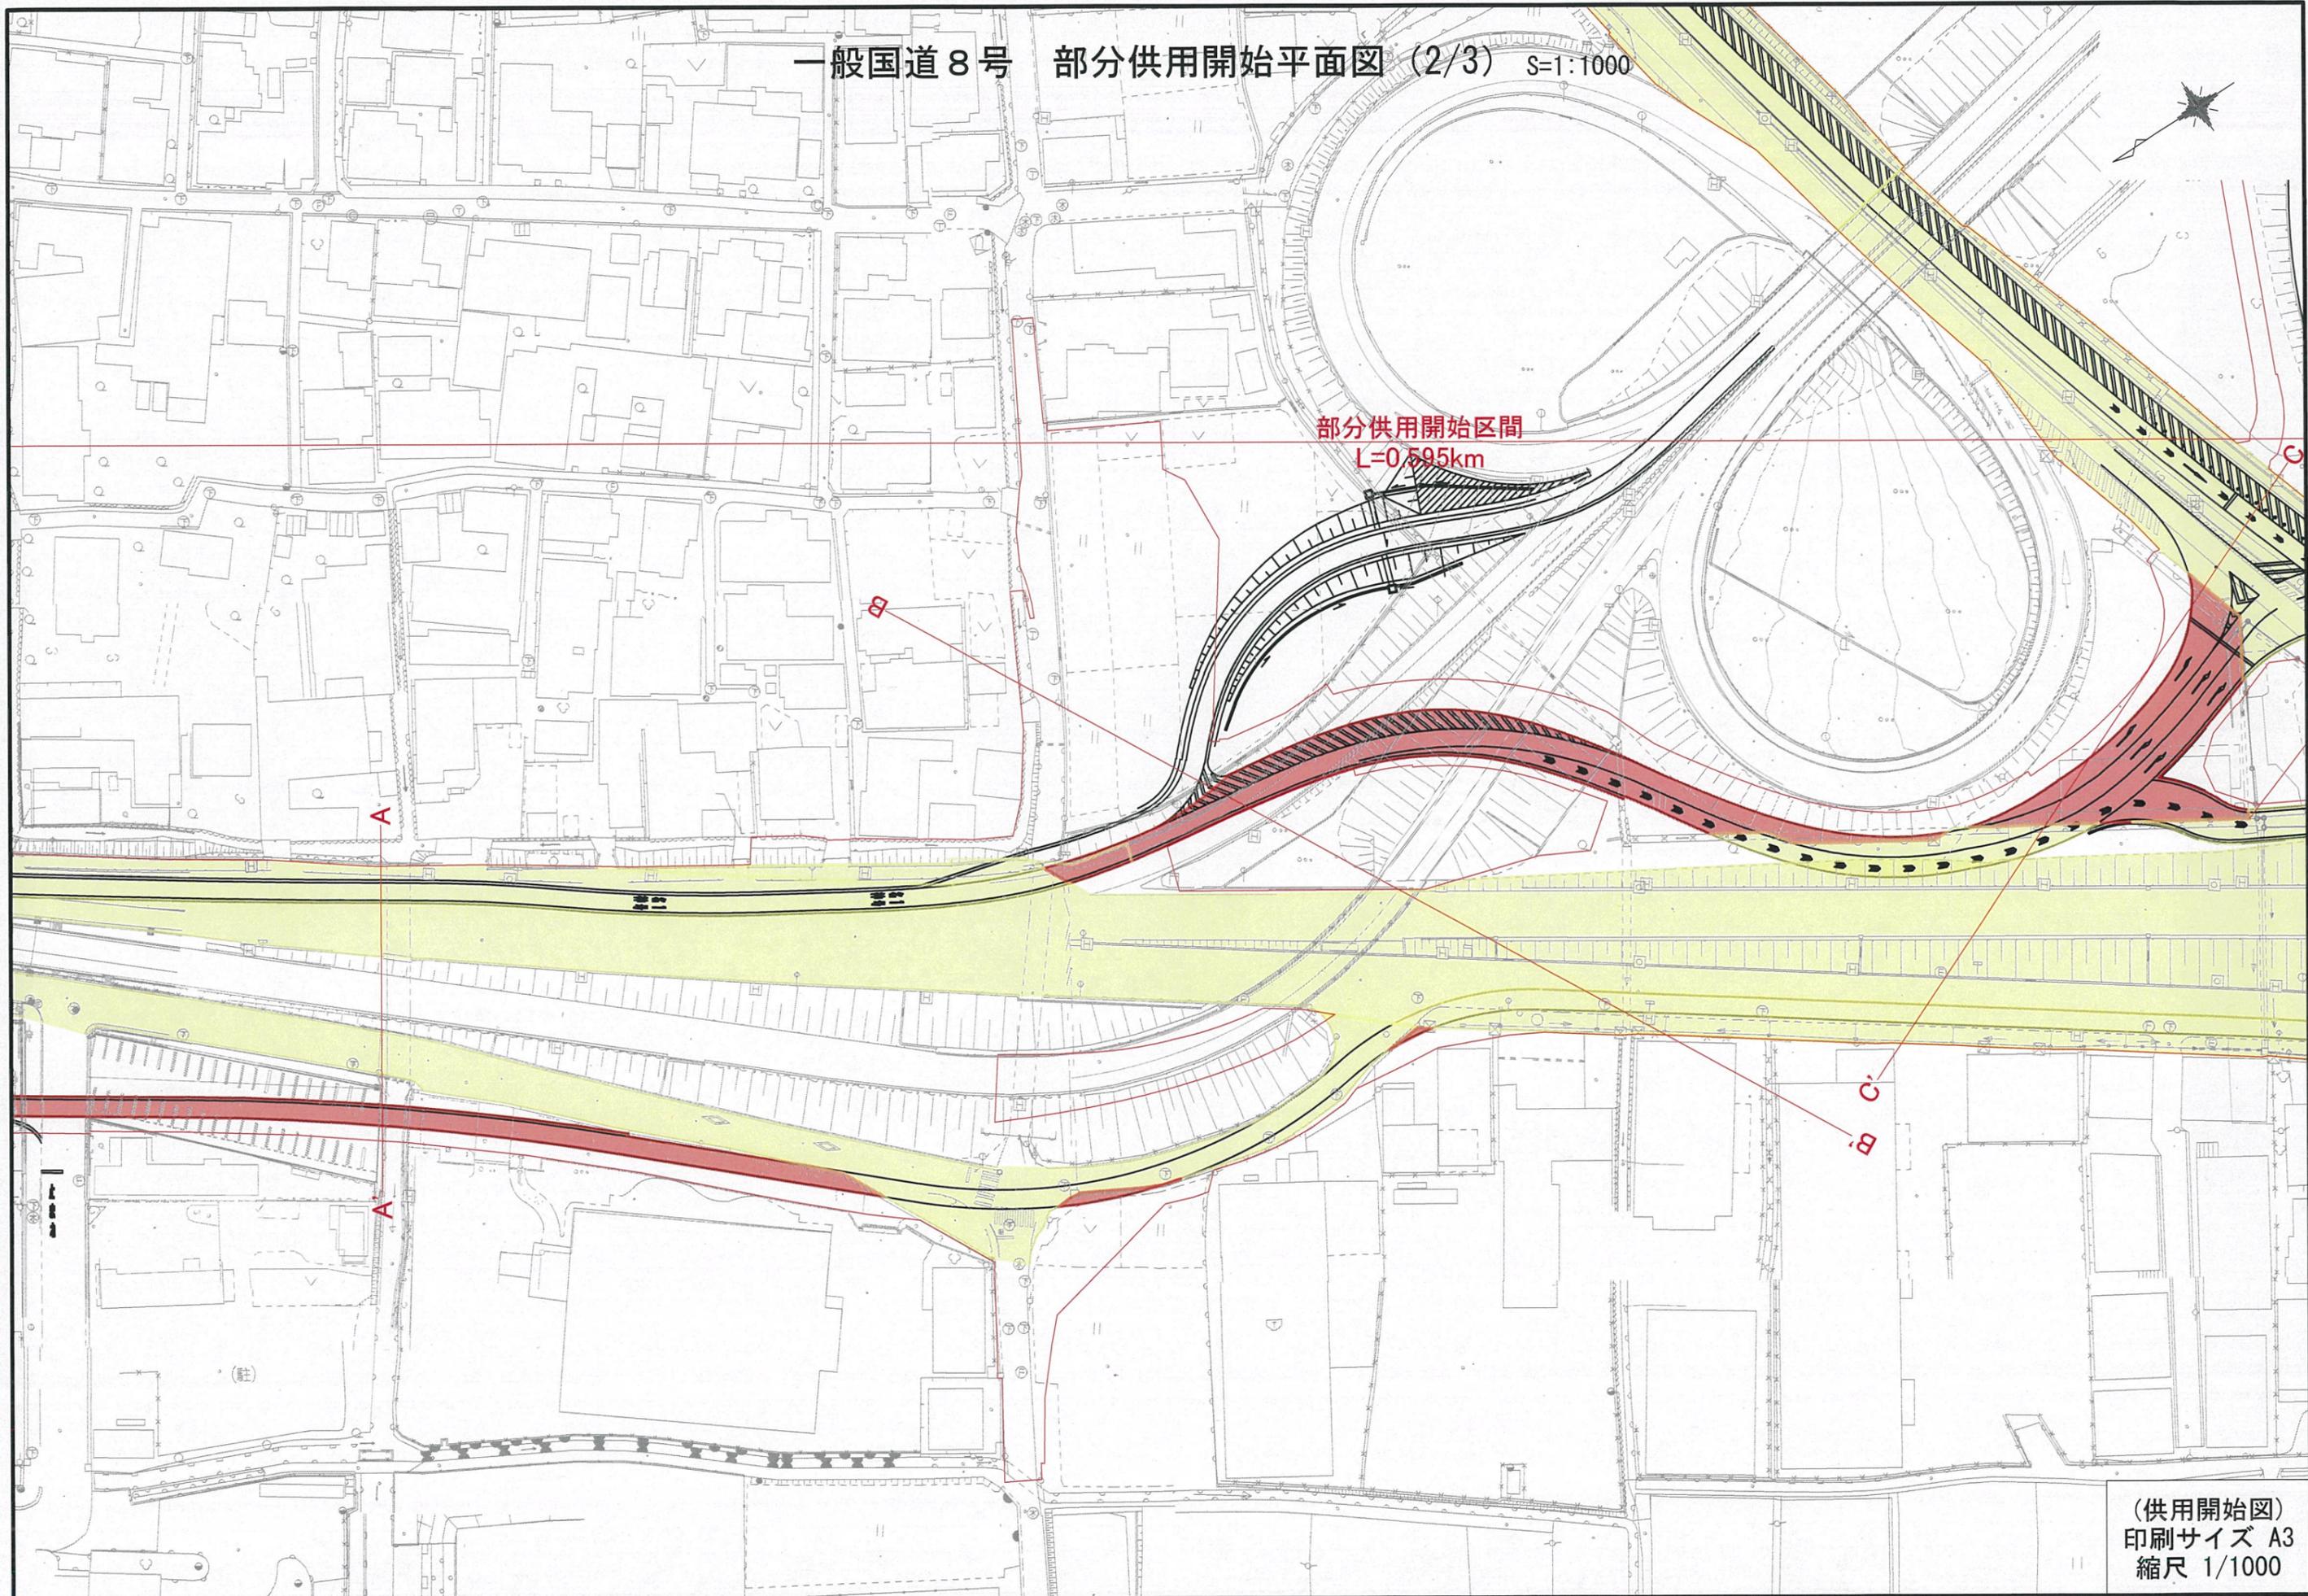


部分供用開始区間
L=0.595km

A

A

C

(供用開始図)
印刷サイズ A3
縮尺 1/1000

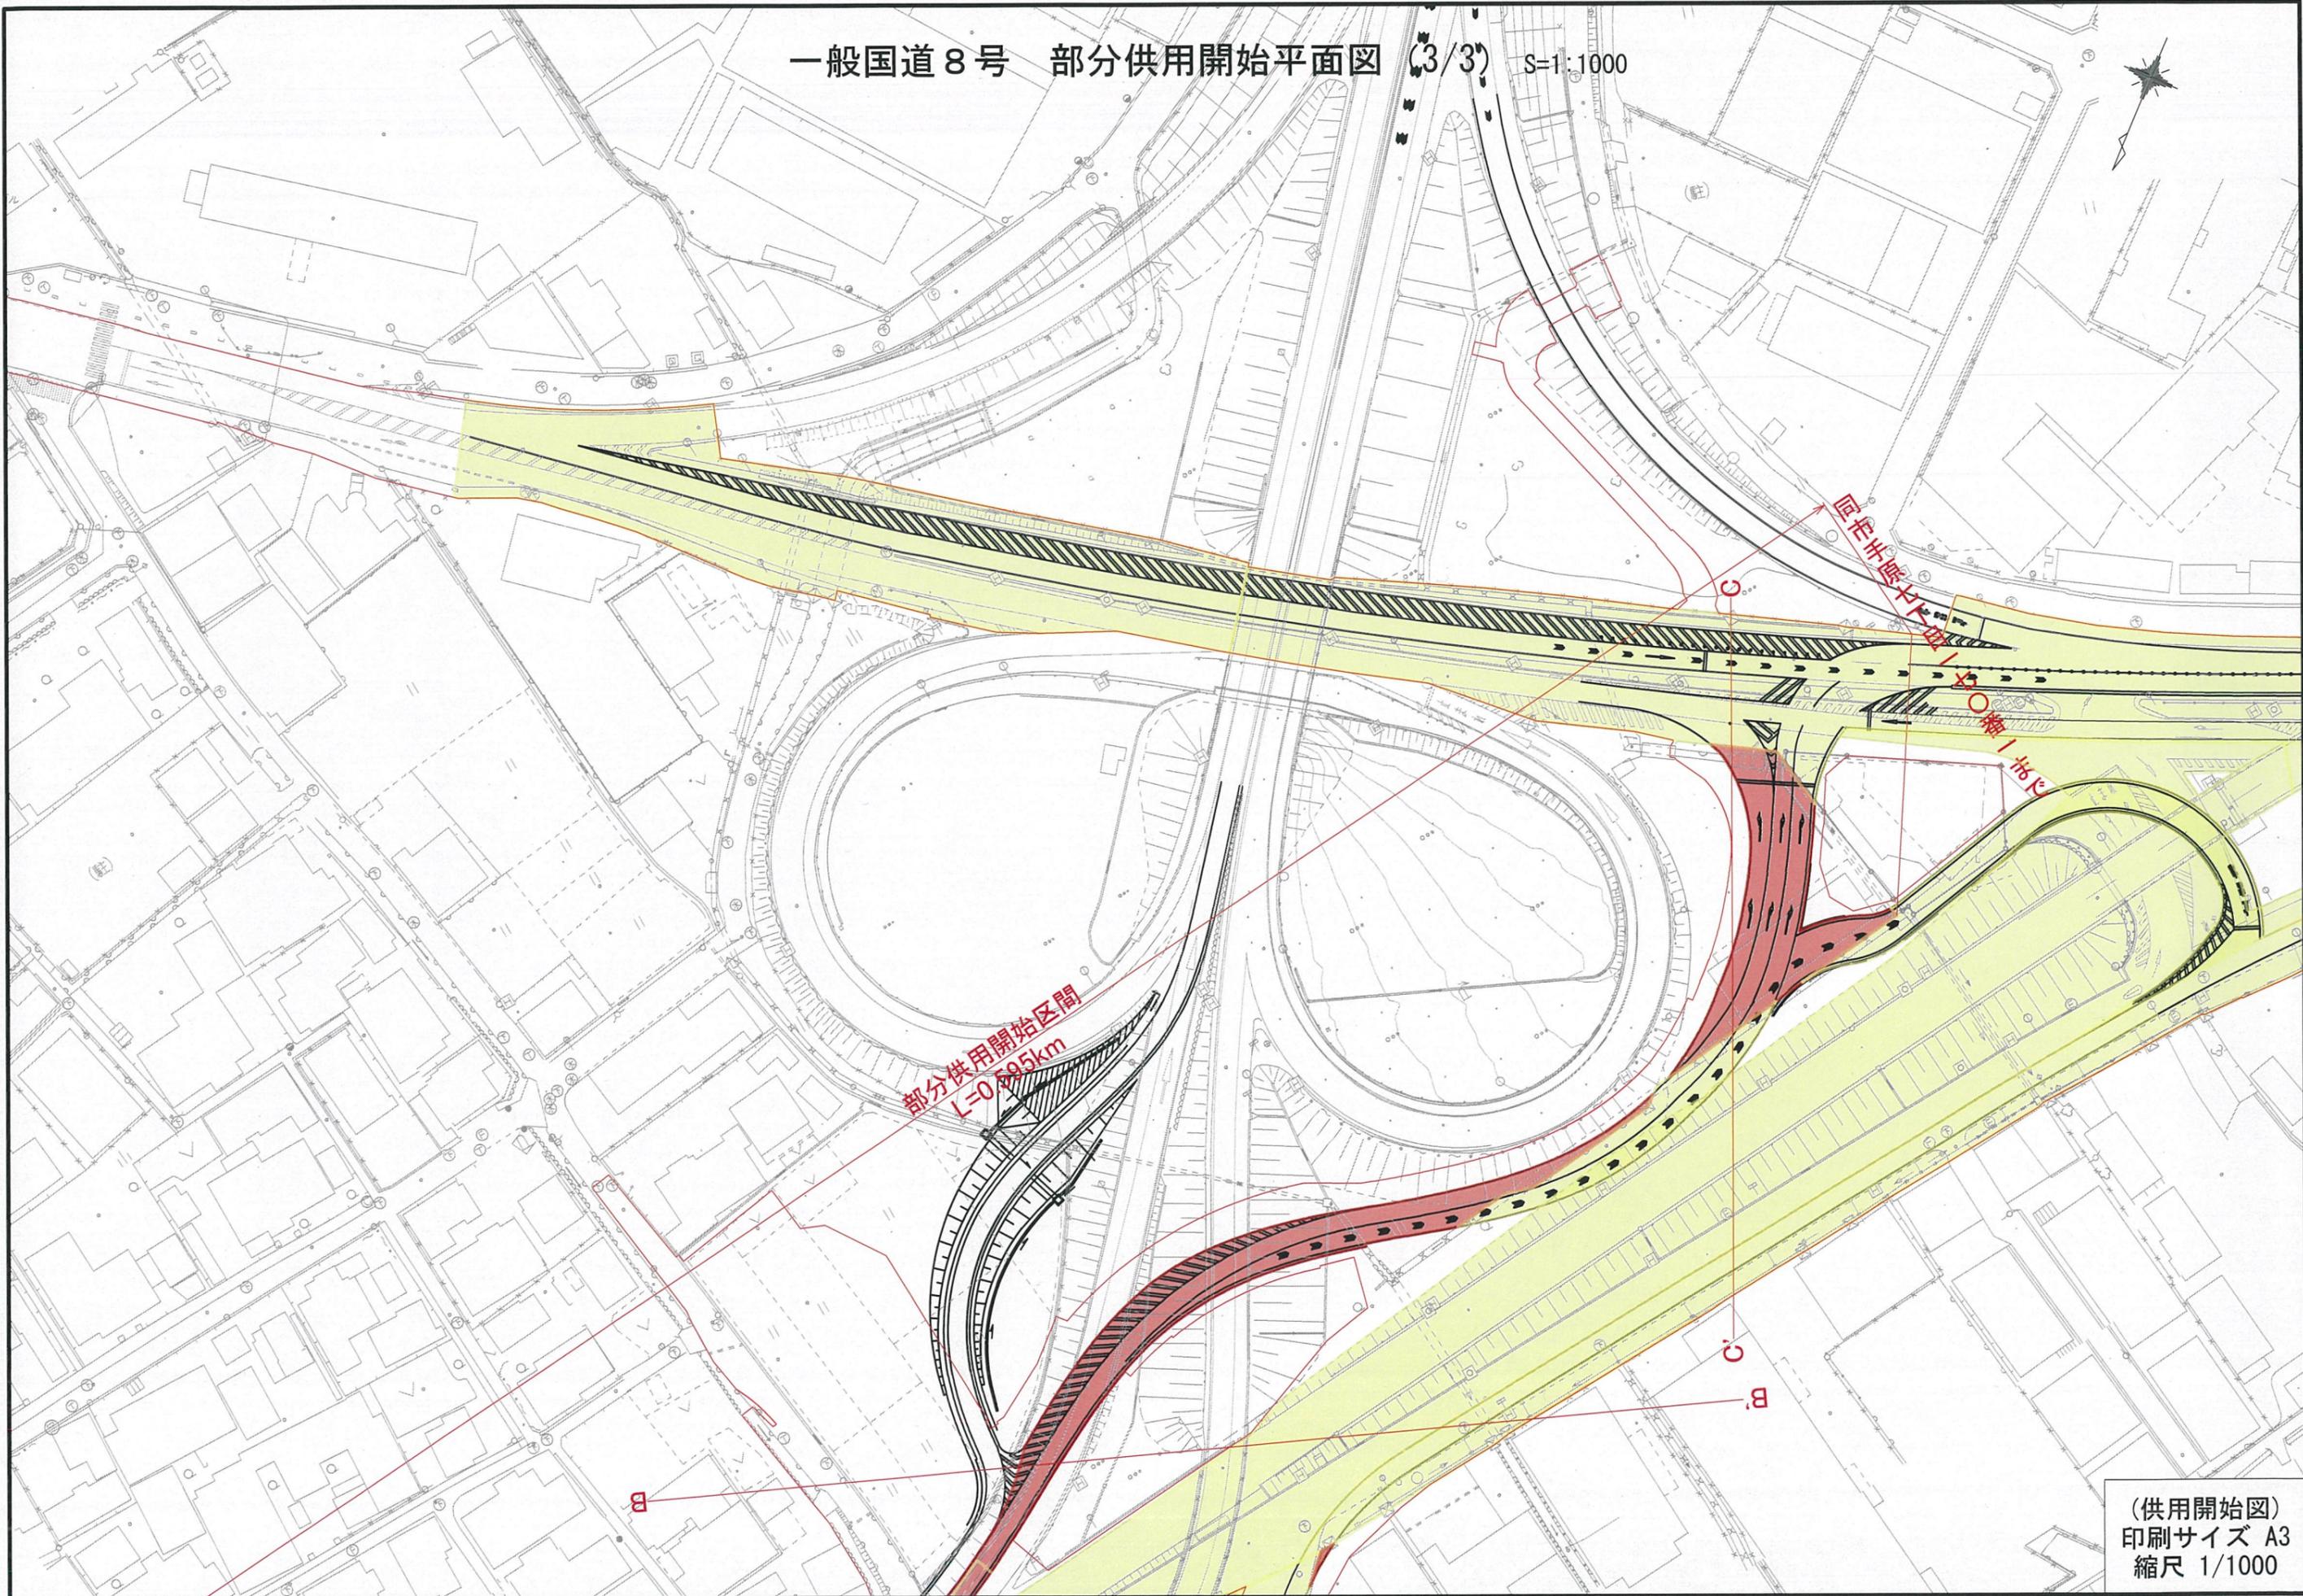

部分供用開始区間
L=0.595km

同半幅片側

○線1指心