


一般国道161号 部分供用開始位置図




一般国道161号 部分供用開始平面図 (1/8) S=1:1000

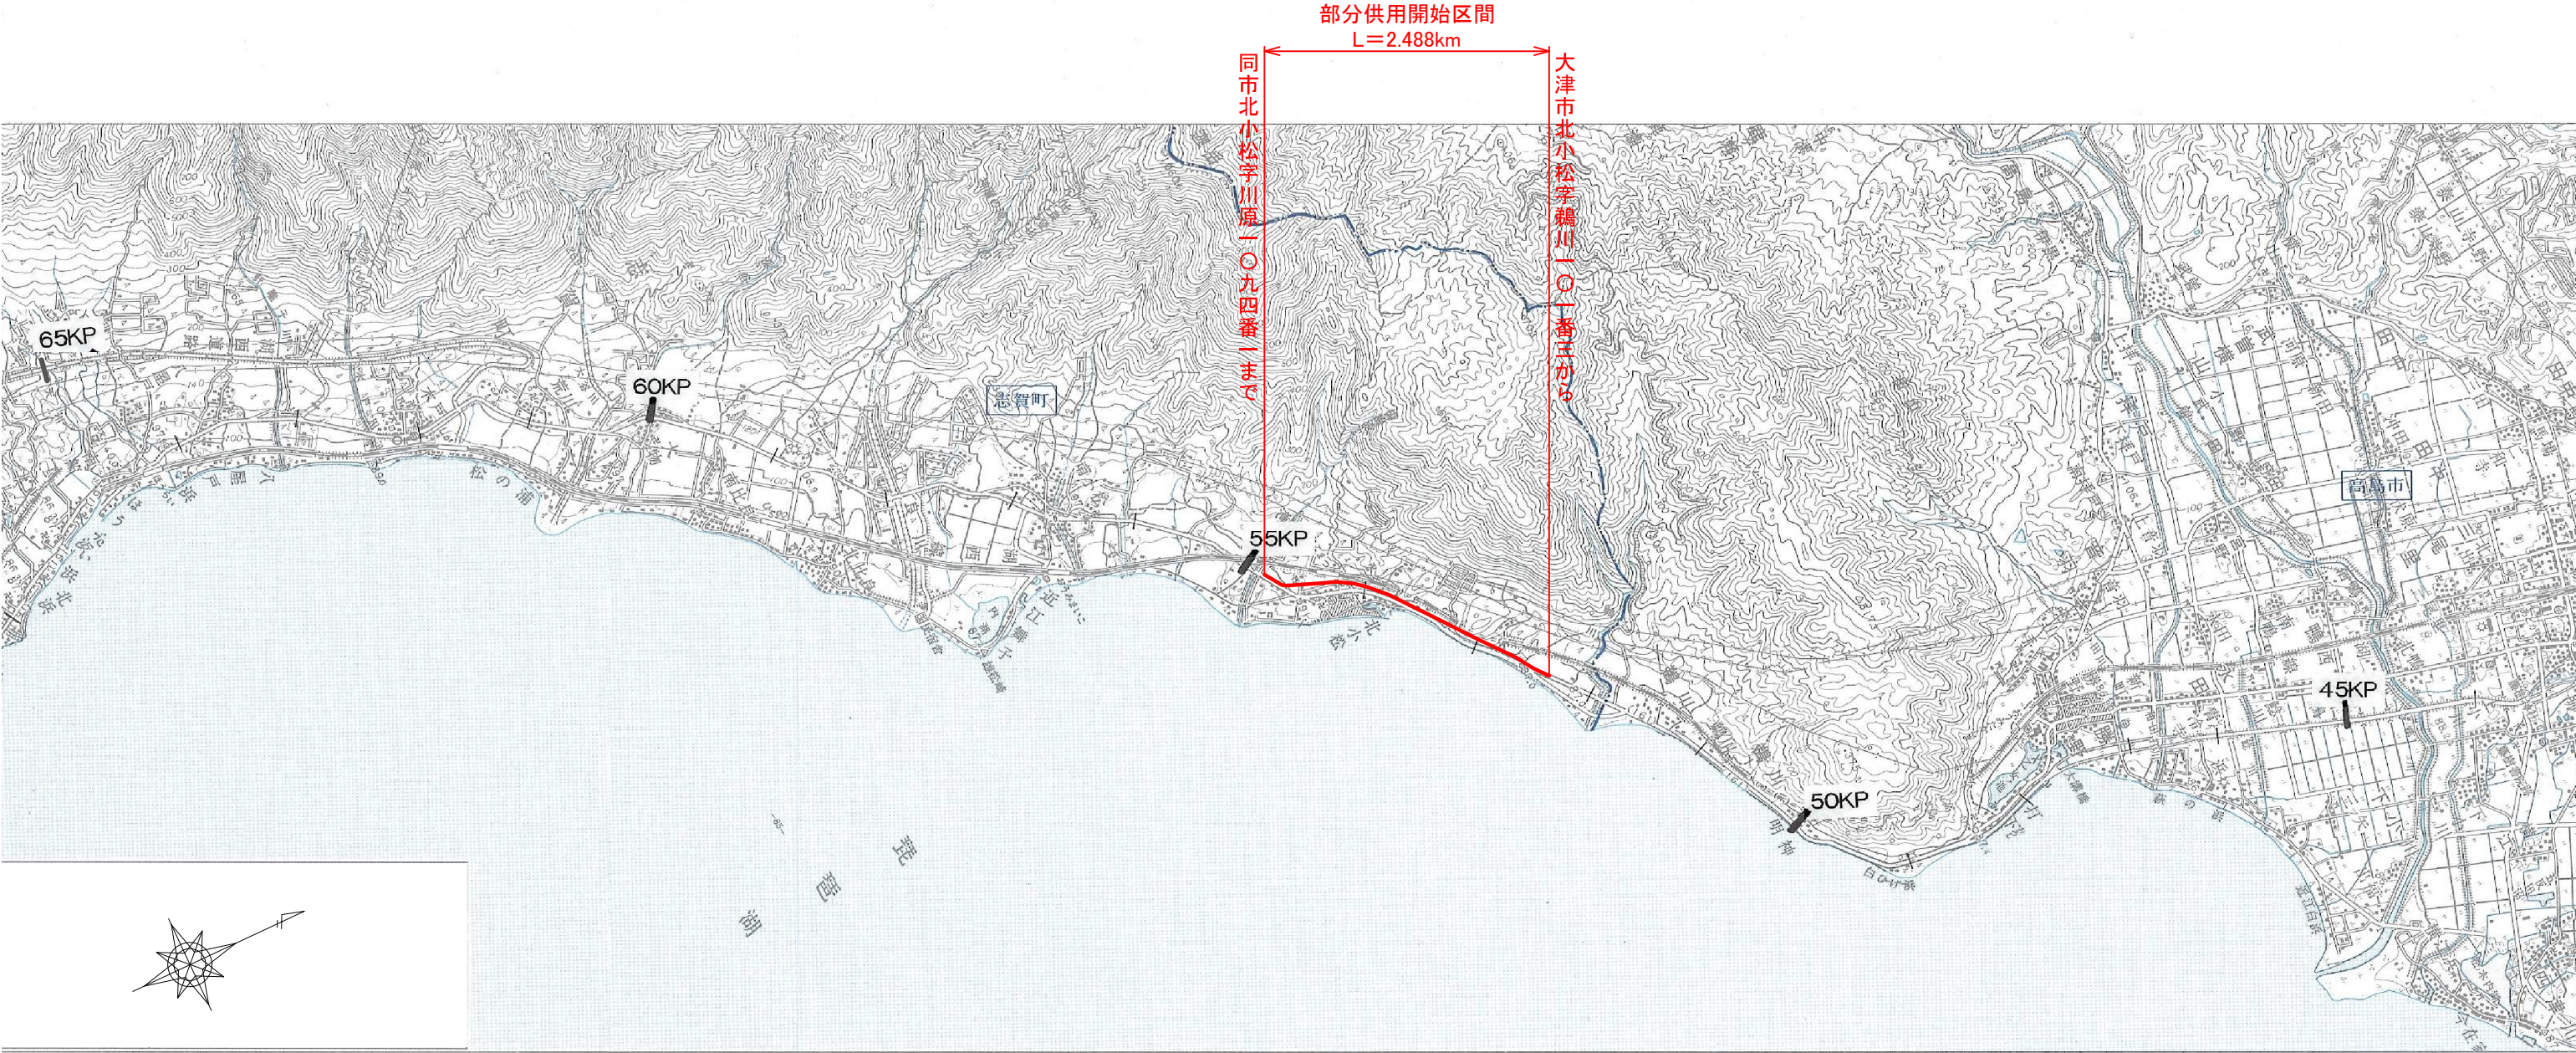

部分供用開始区間
L=2.488km


大津市北小松字鵜川二〇一番三から

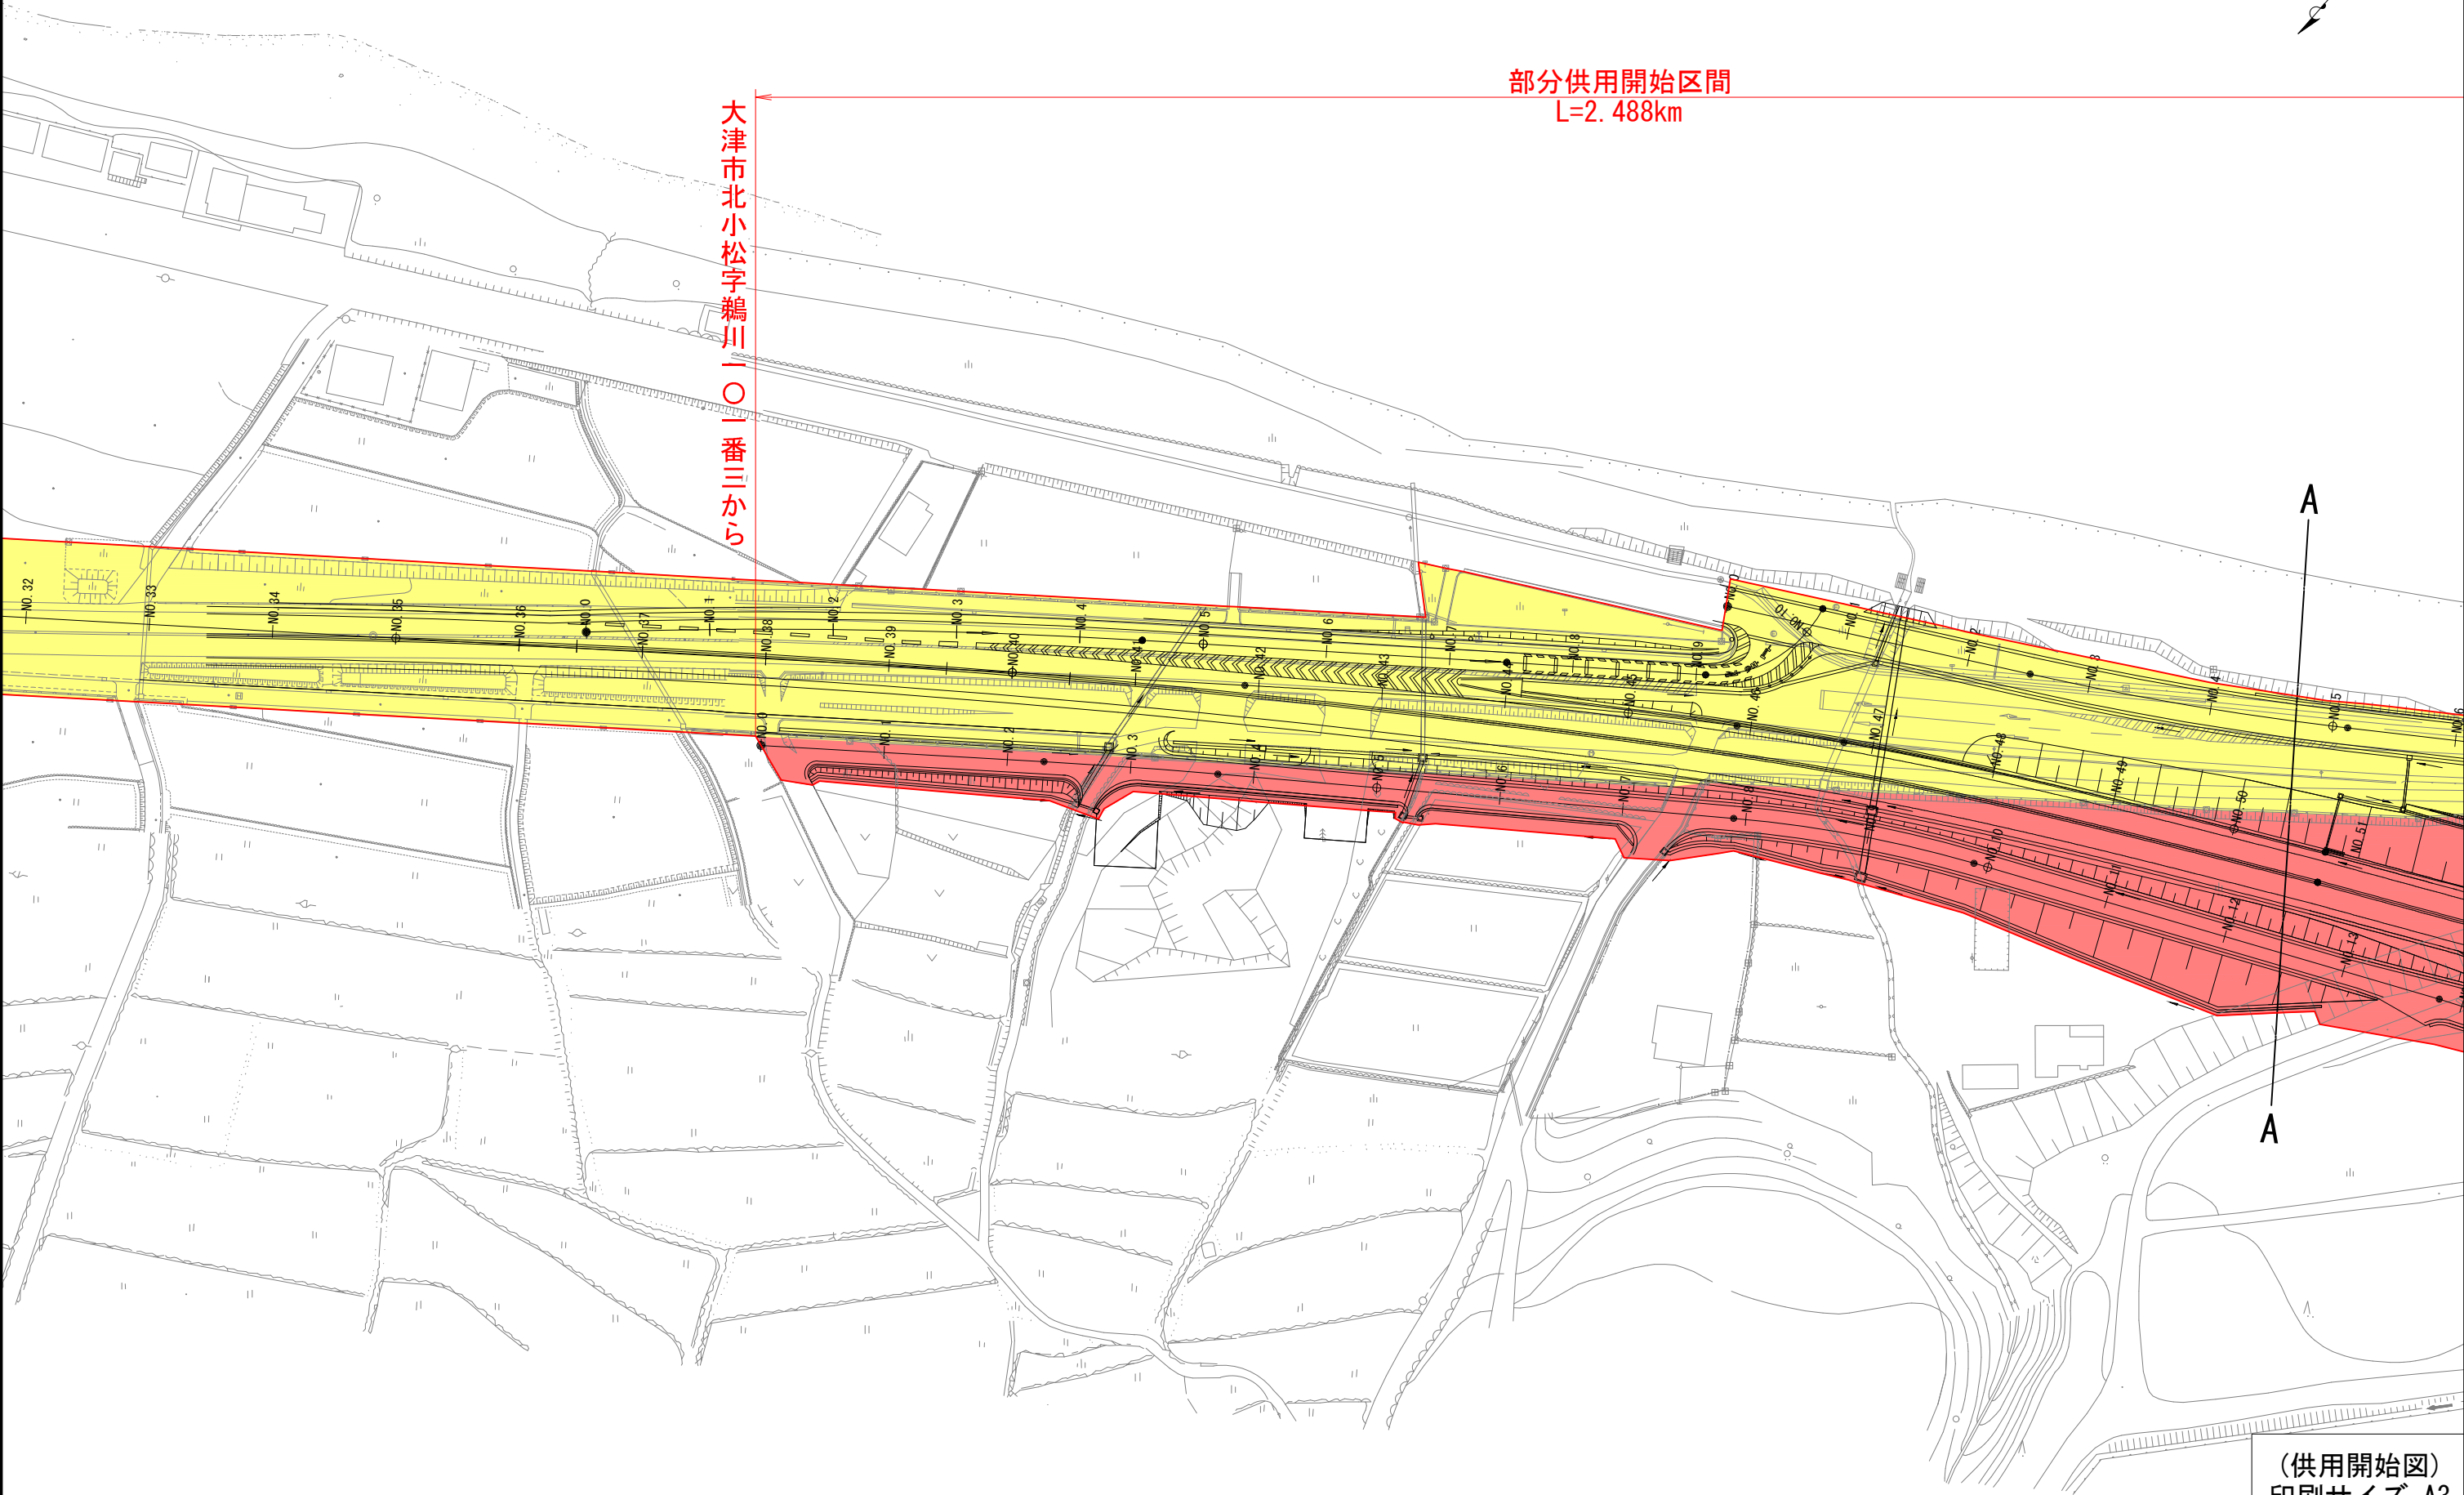

(供用開始図)
印刷サイズ A3
縮尺 1/1000




部分供用開始区間
L=2.488km

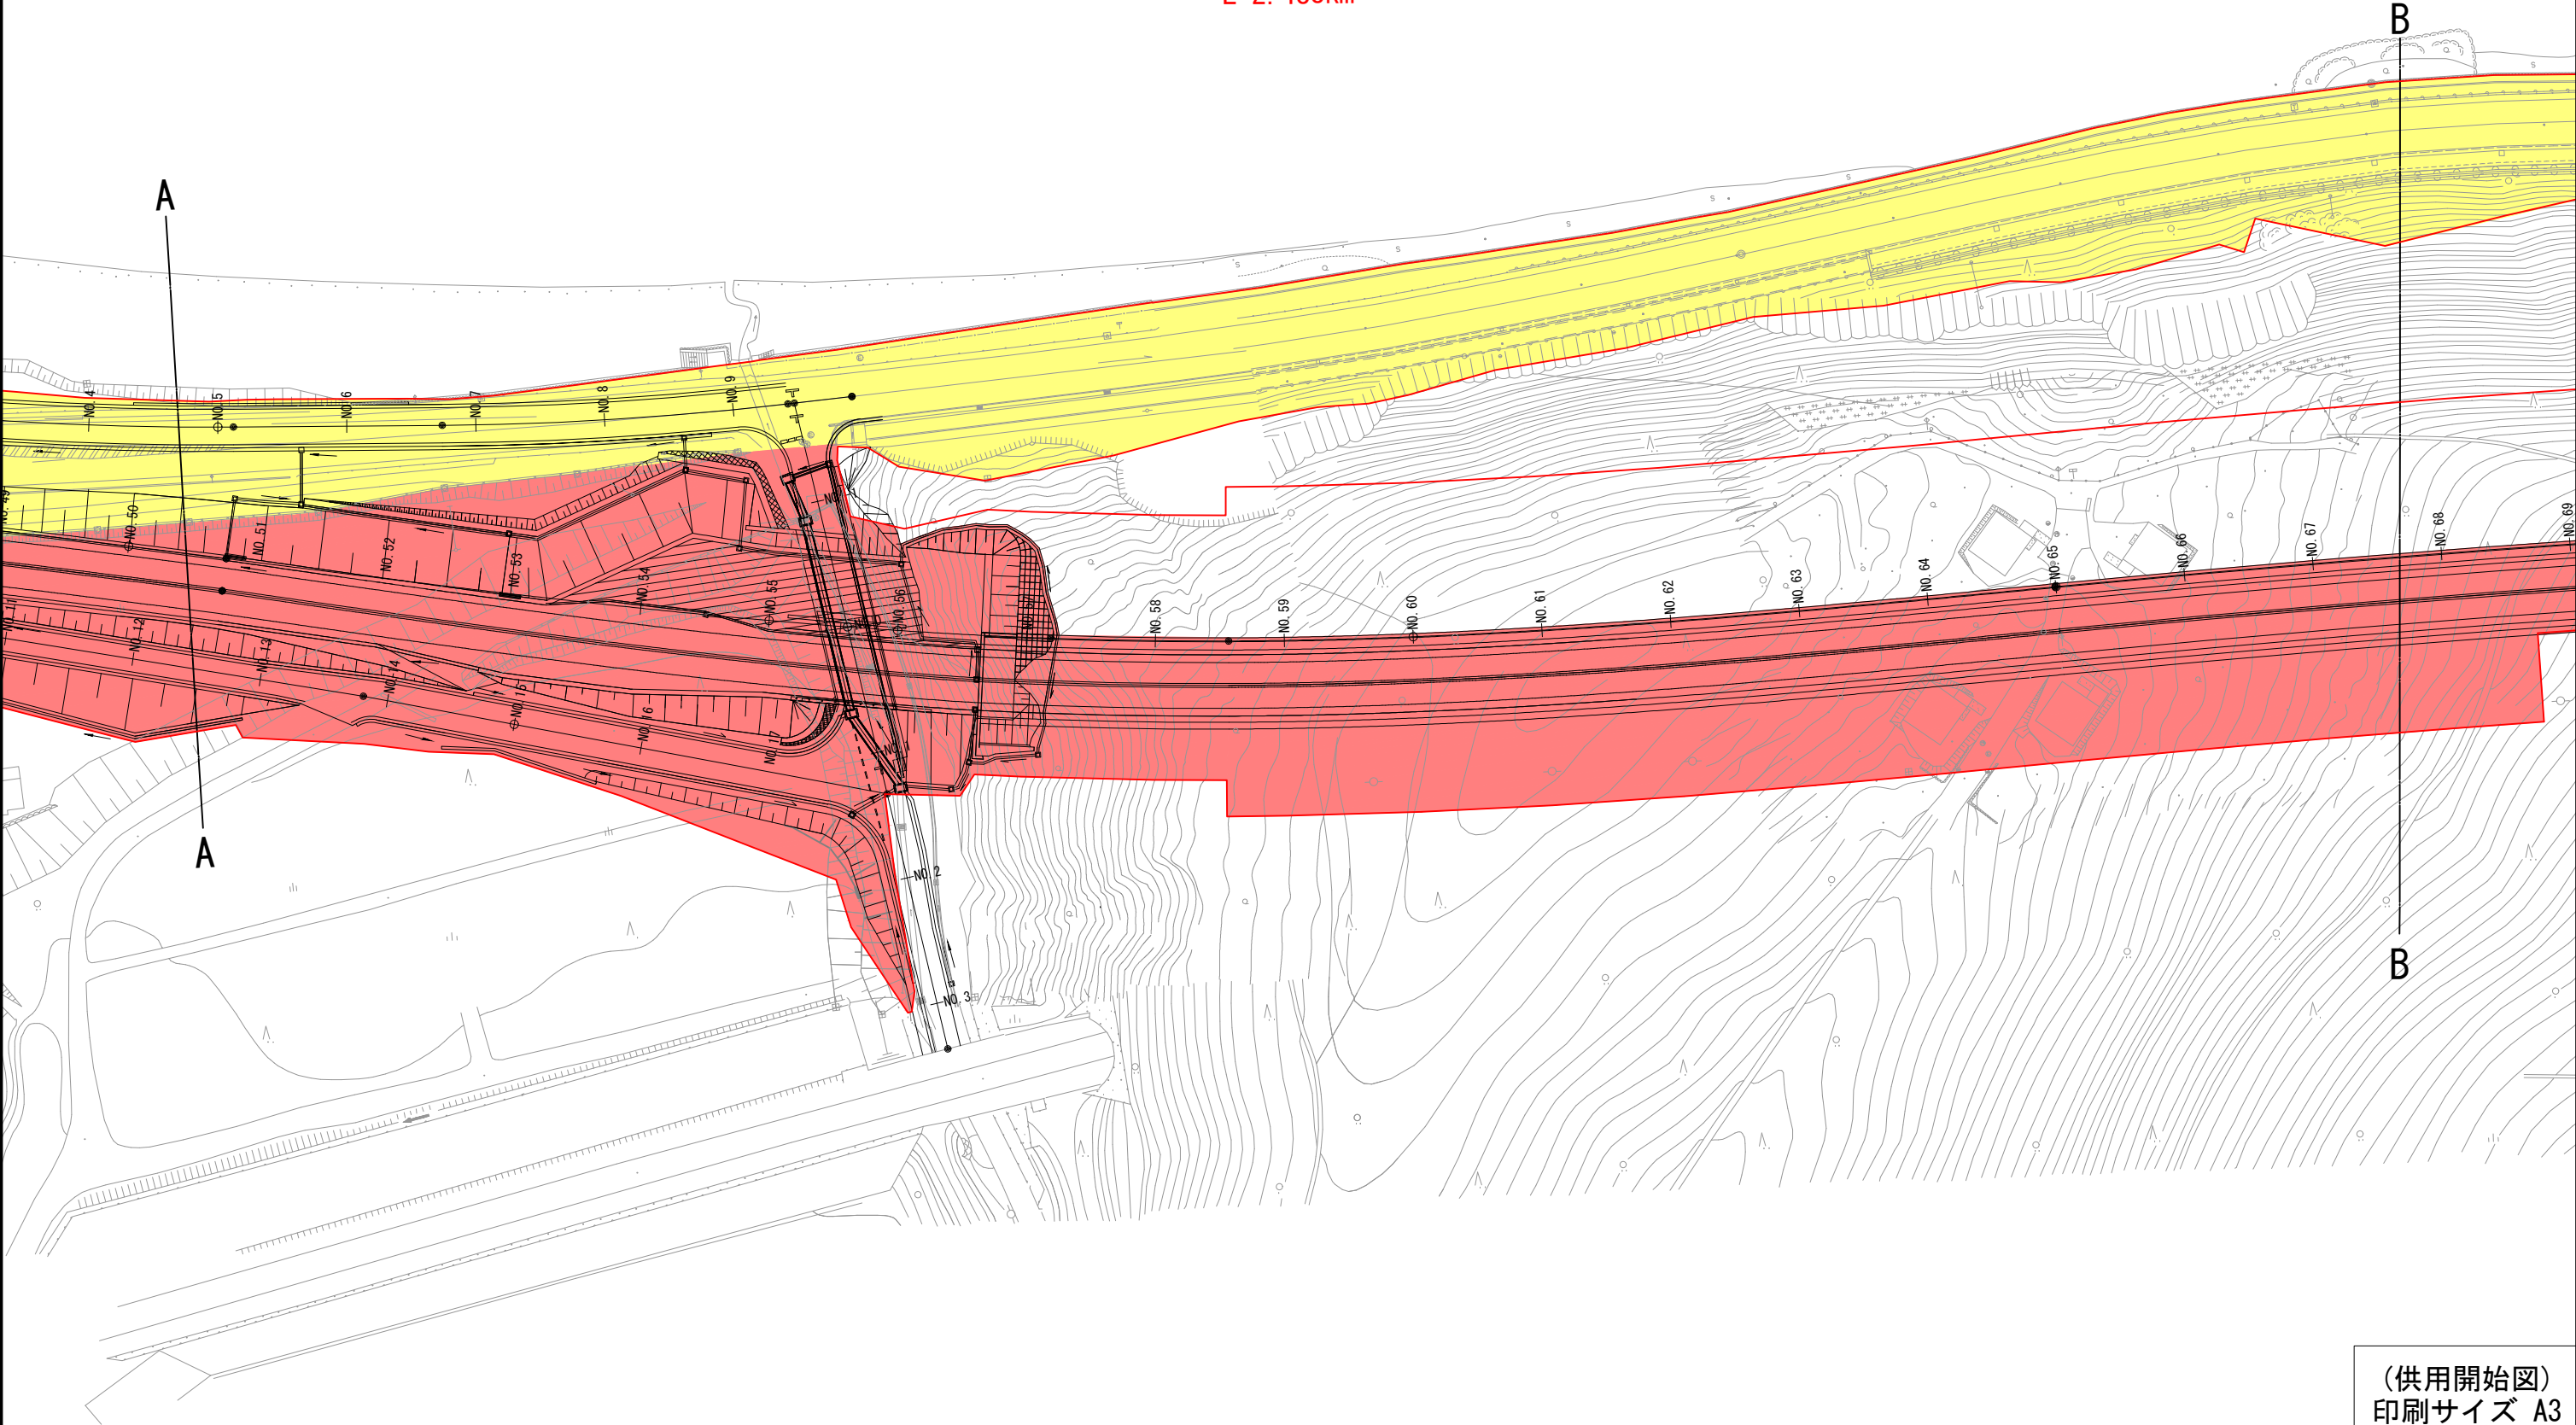

一般国道161号 部分供用開始平面図 (3/8) S=1:1000



部分供用開始区間
L=2.488km

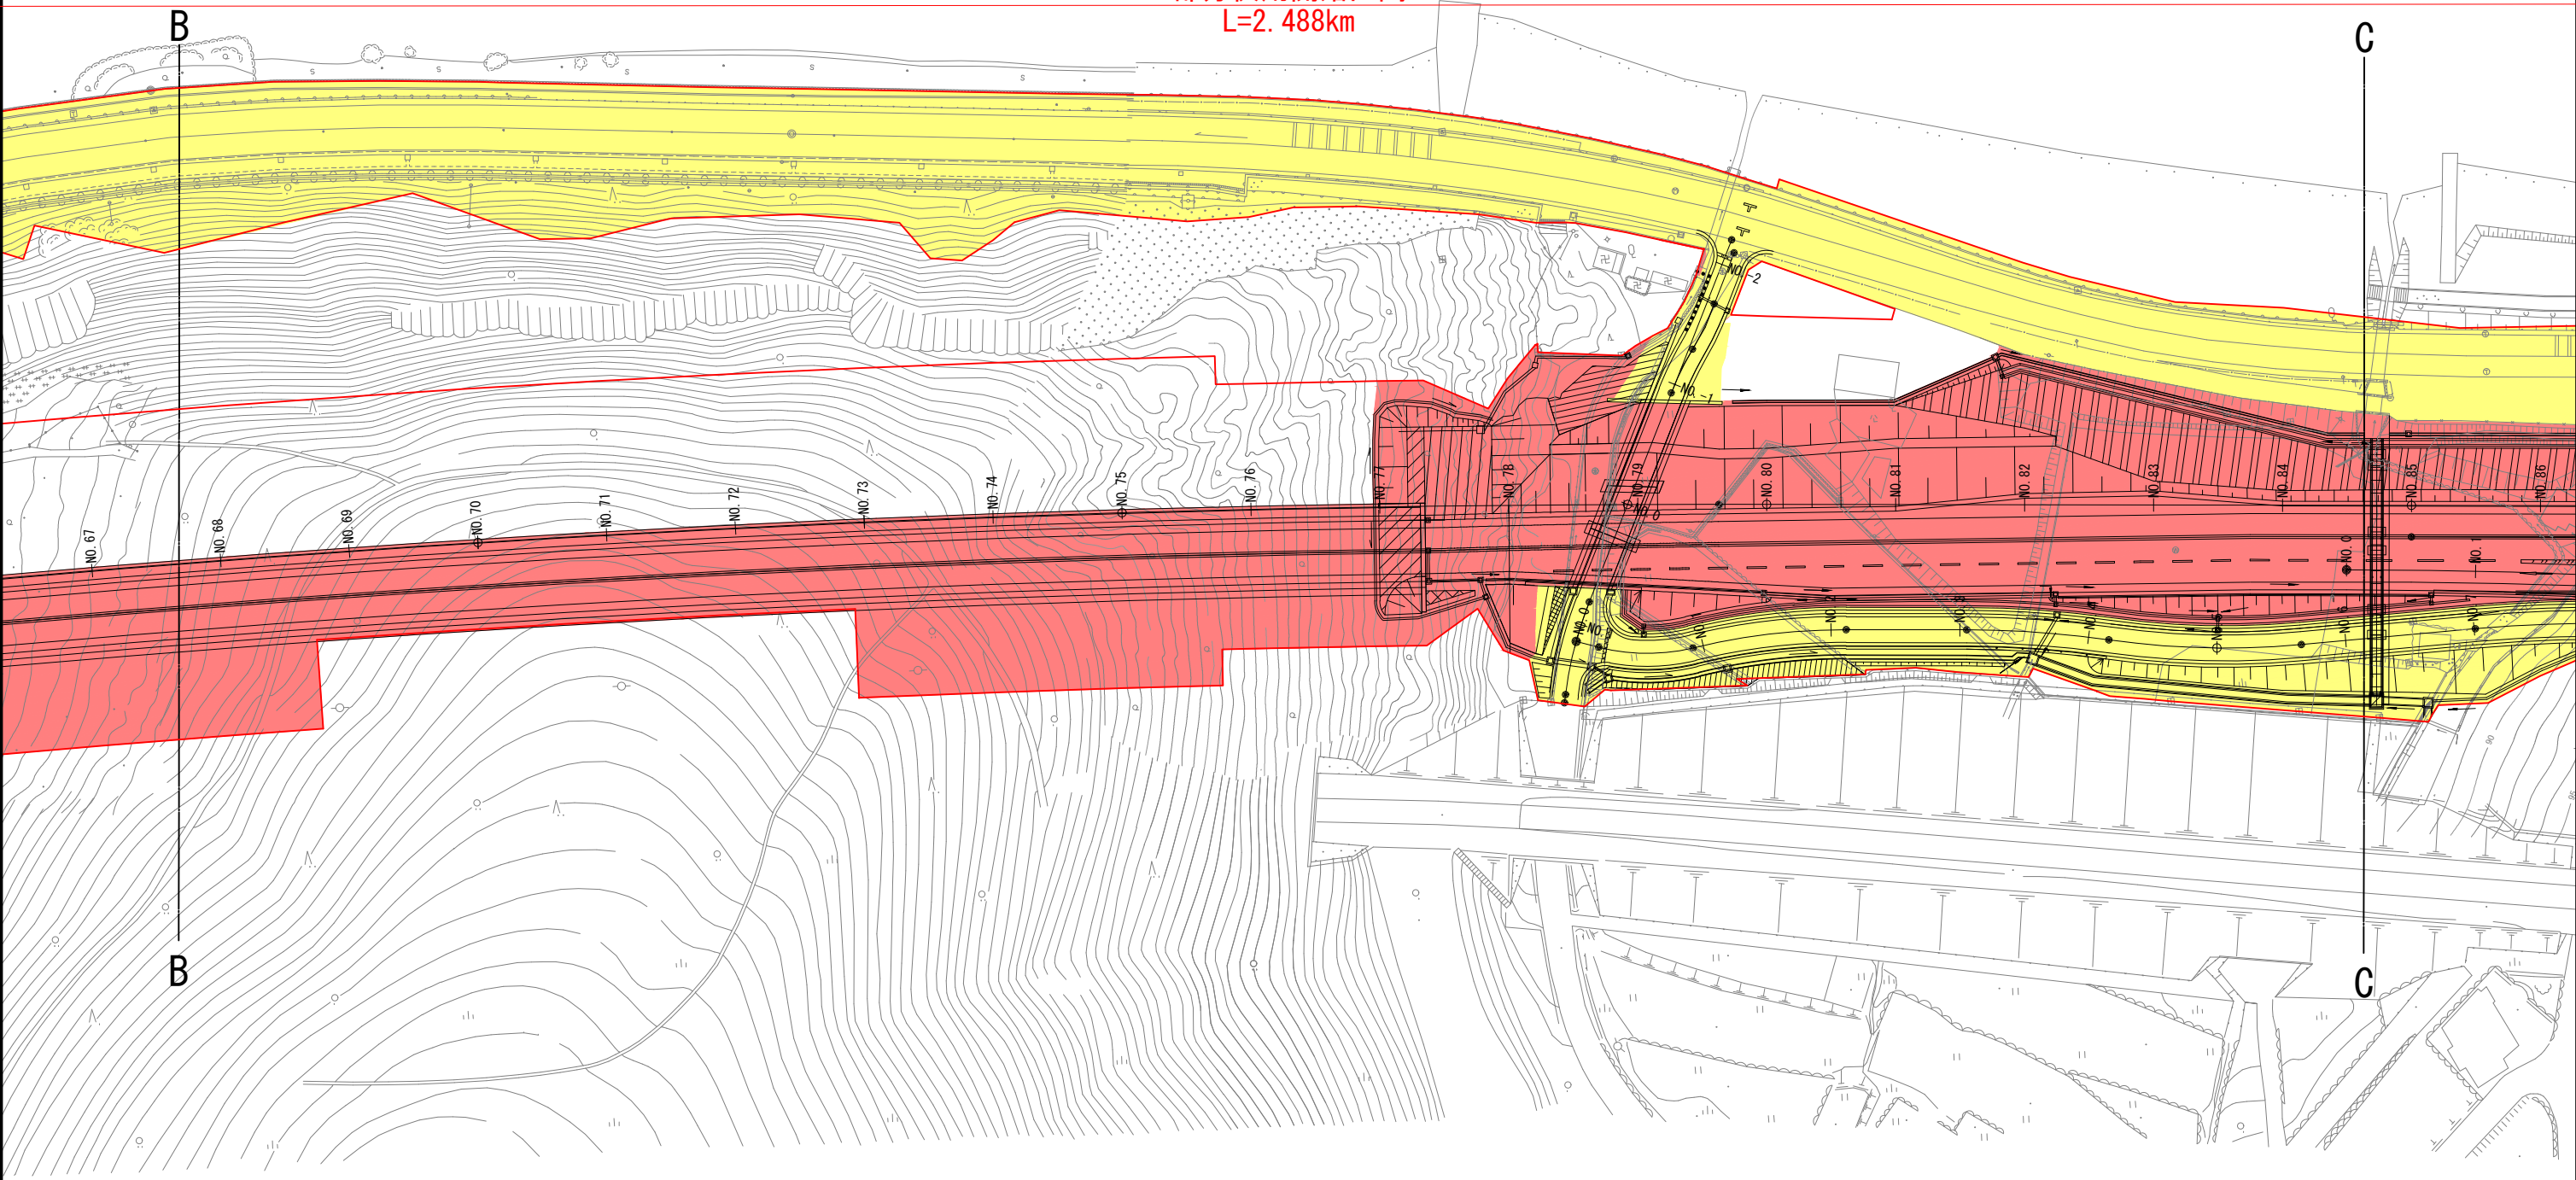


(供用開始図)
印刷サイズ A3
縮尺 1/1000

一般国道161号 部分供用開始平面図 (4/8) S=1:1000




部分供用開始区間
L=2.488km

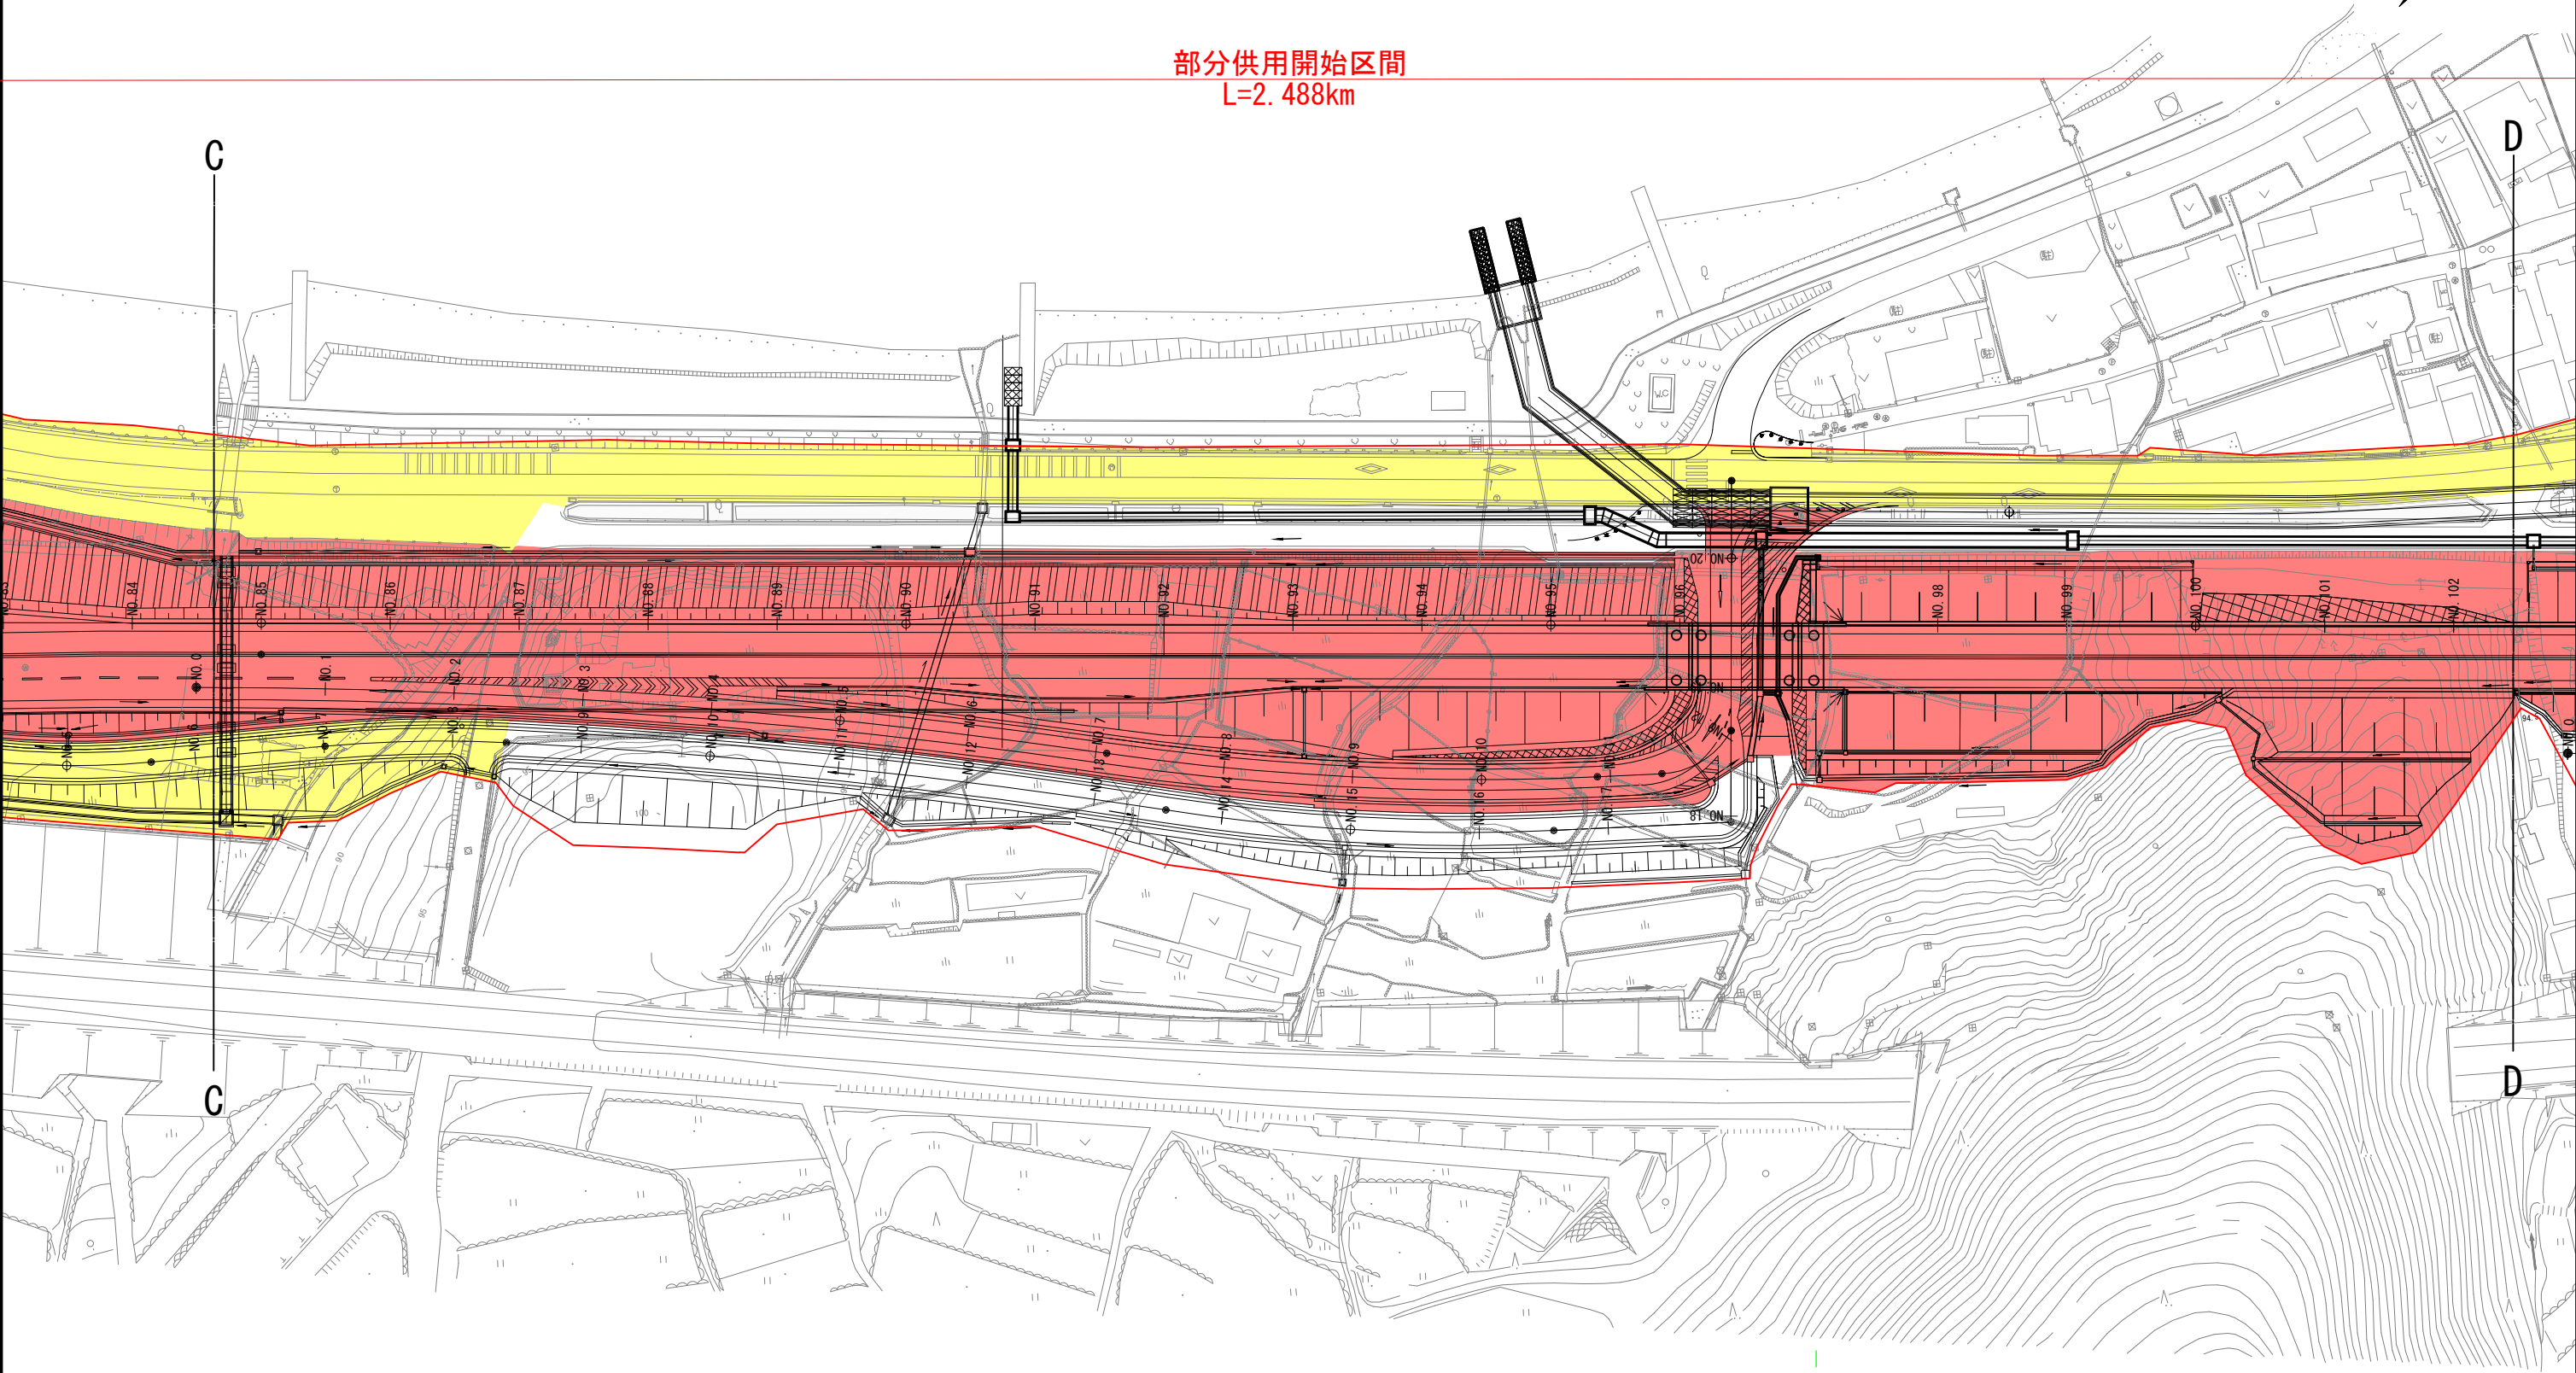

(供用開始図)
印刷サイズ A3
縮尺 1/1000

一般国道161号 部分供用開始平面図 (5/8) S=1:1000

部分供用開始区間
L=2.488km

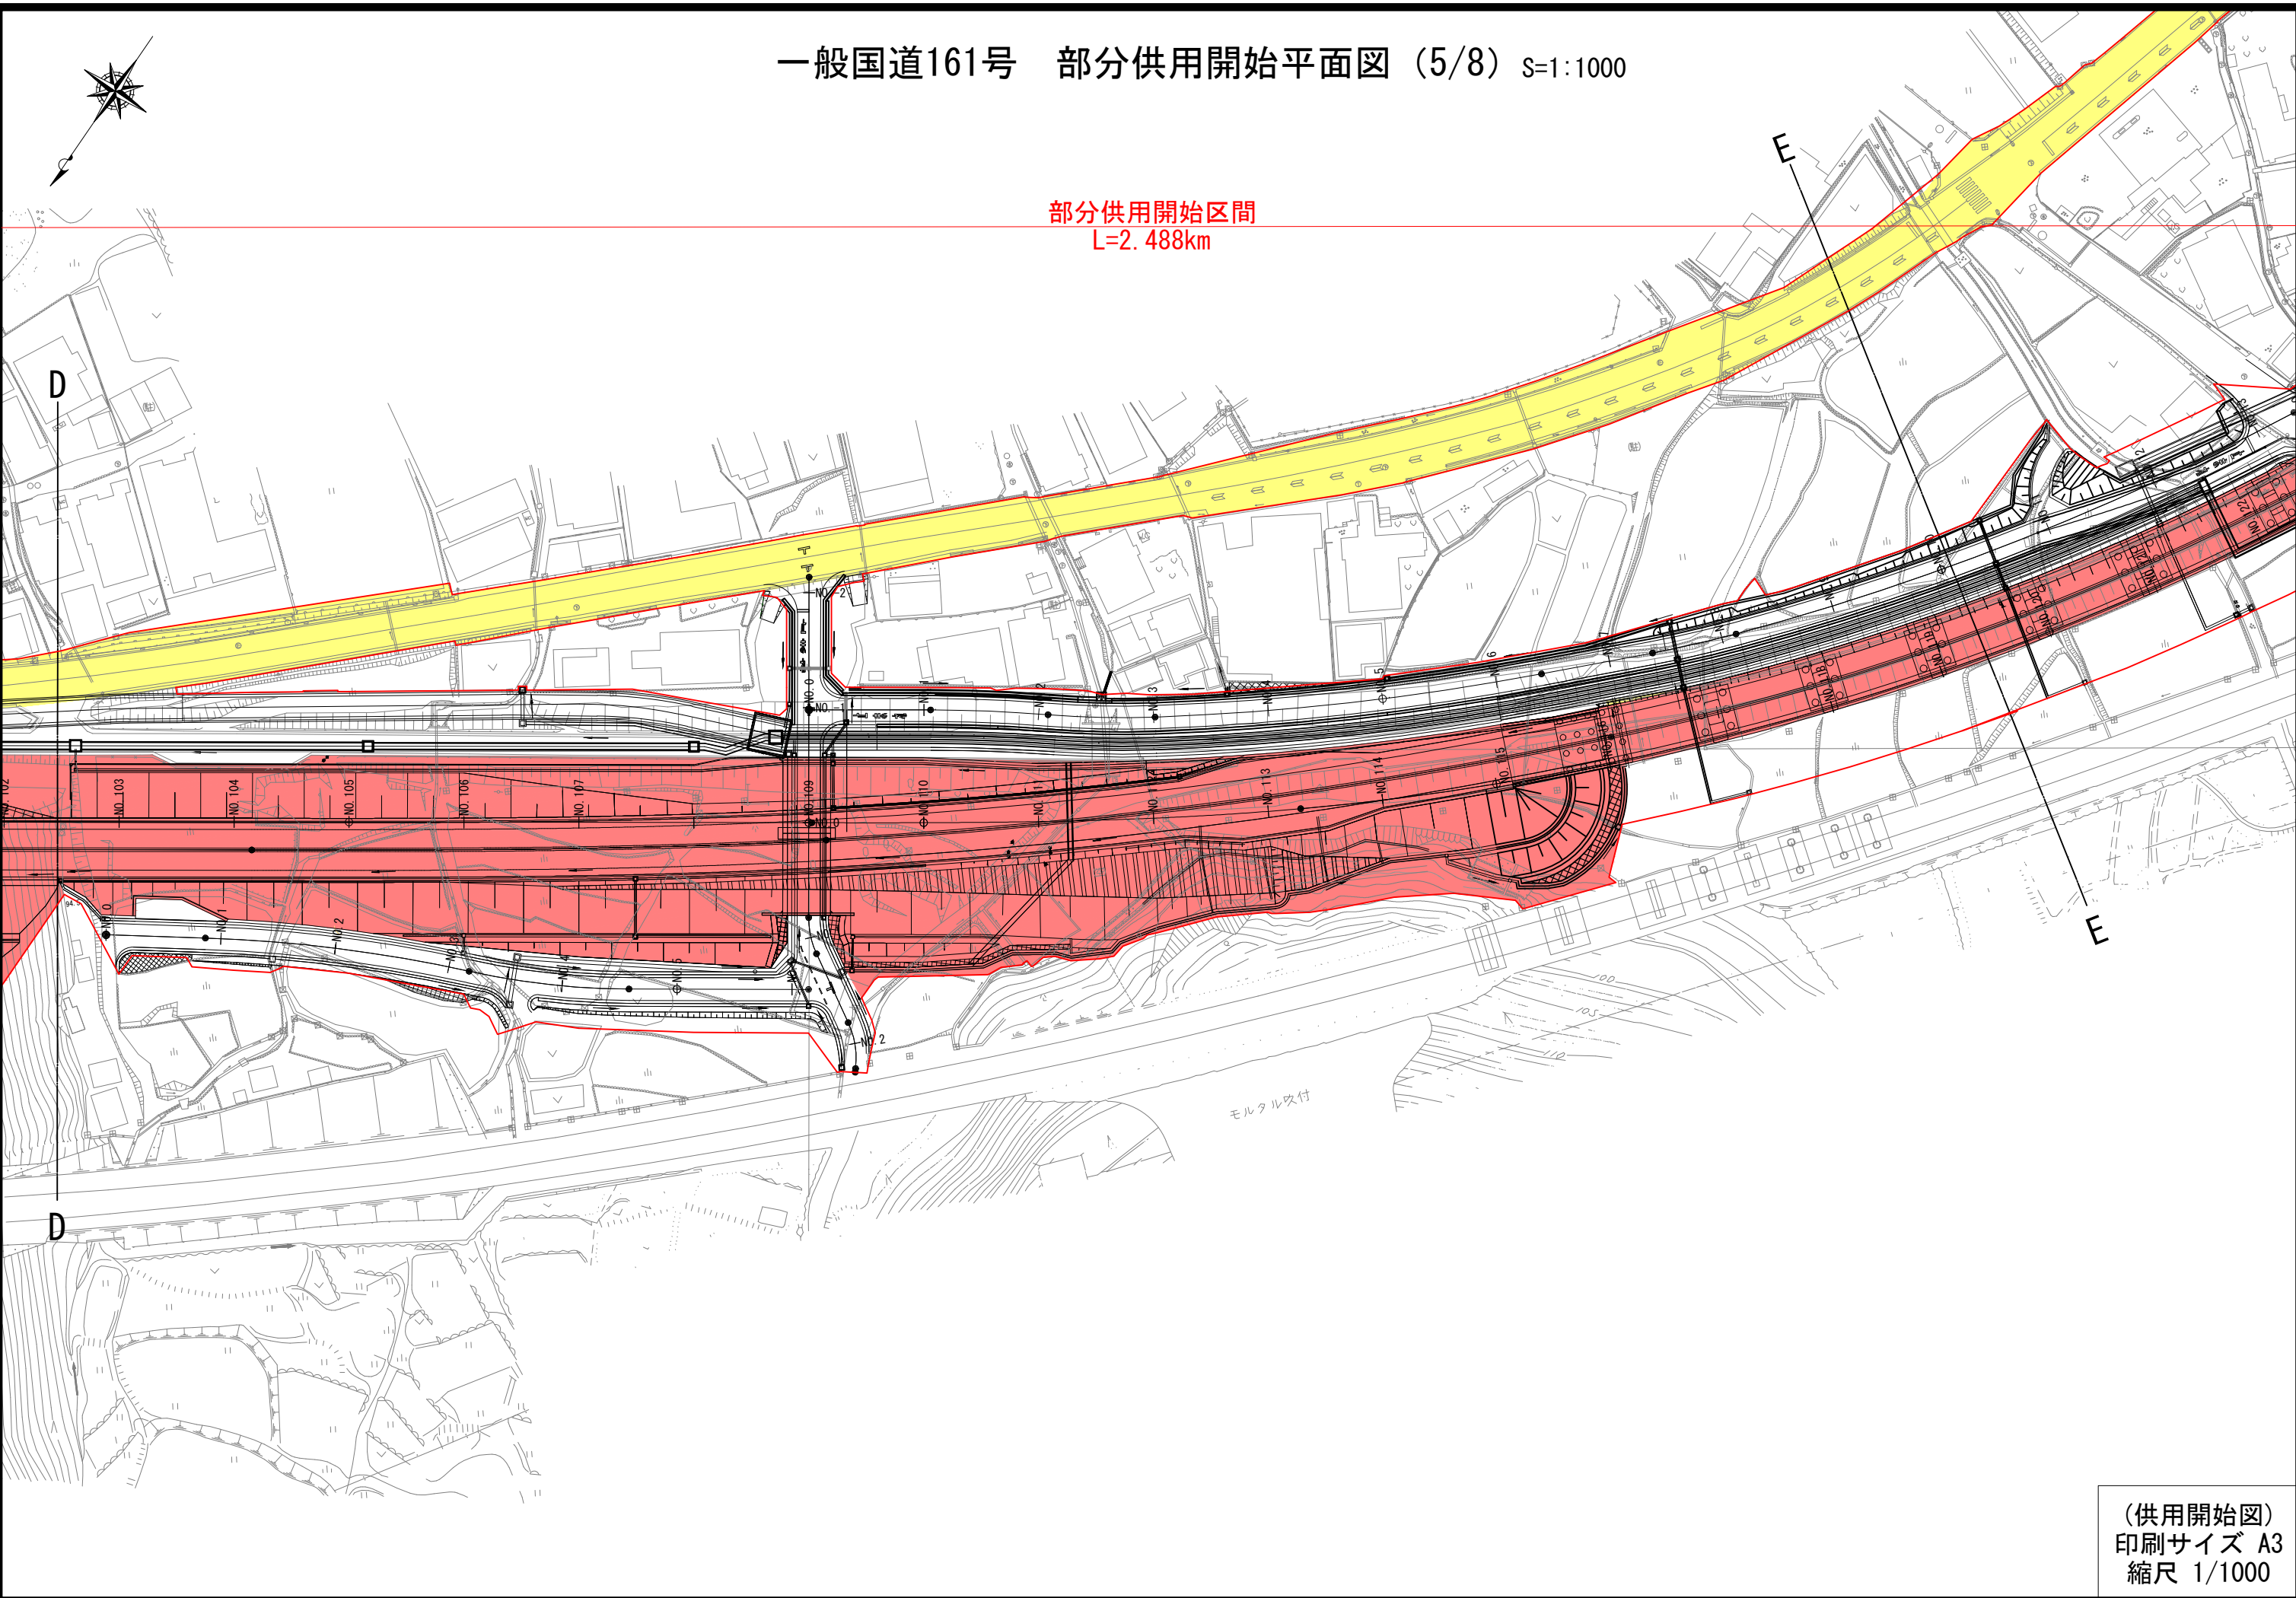


(供用開始図)
印刷サイズ A3
縮尺 1/1000

一般国道161号 部分供用開始平面図 (6/8) S=1:1000



部分供用開始区間
L=2.488km

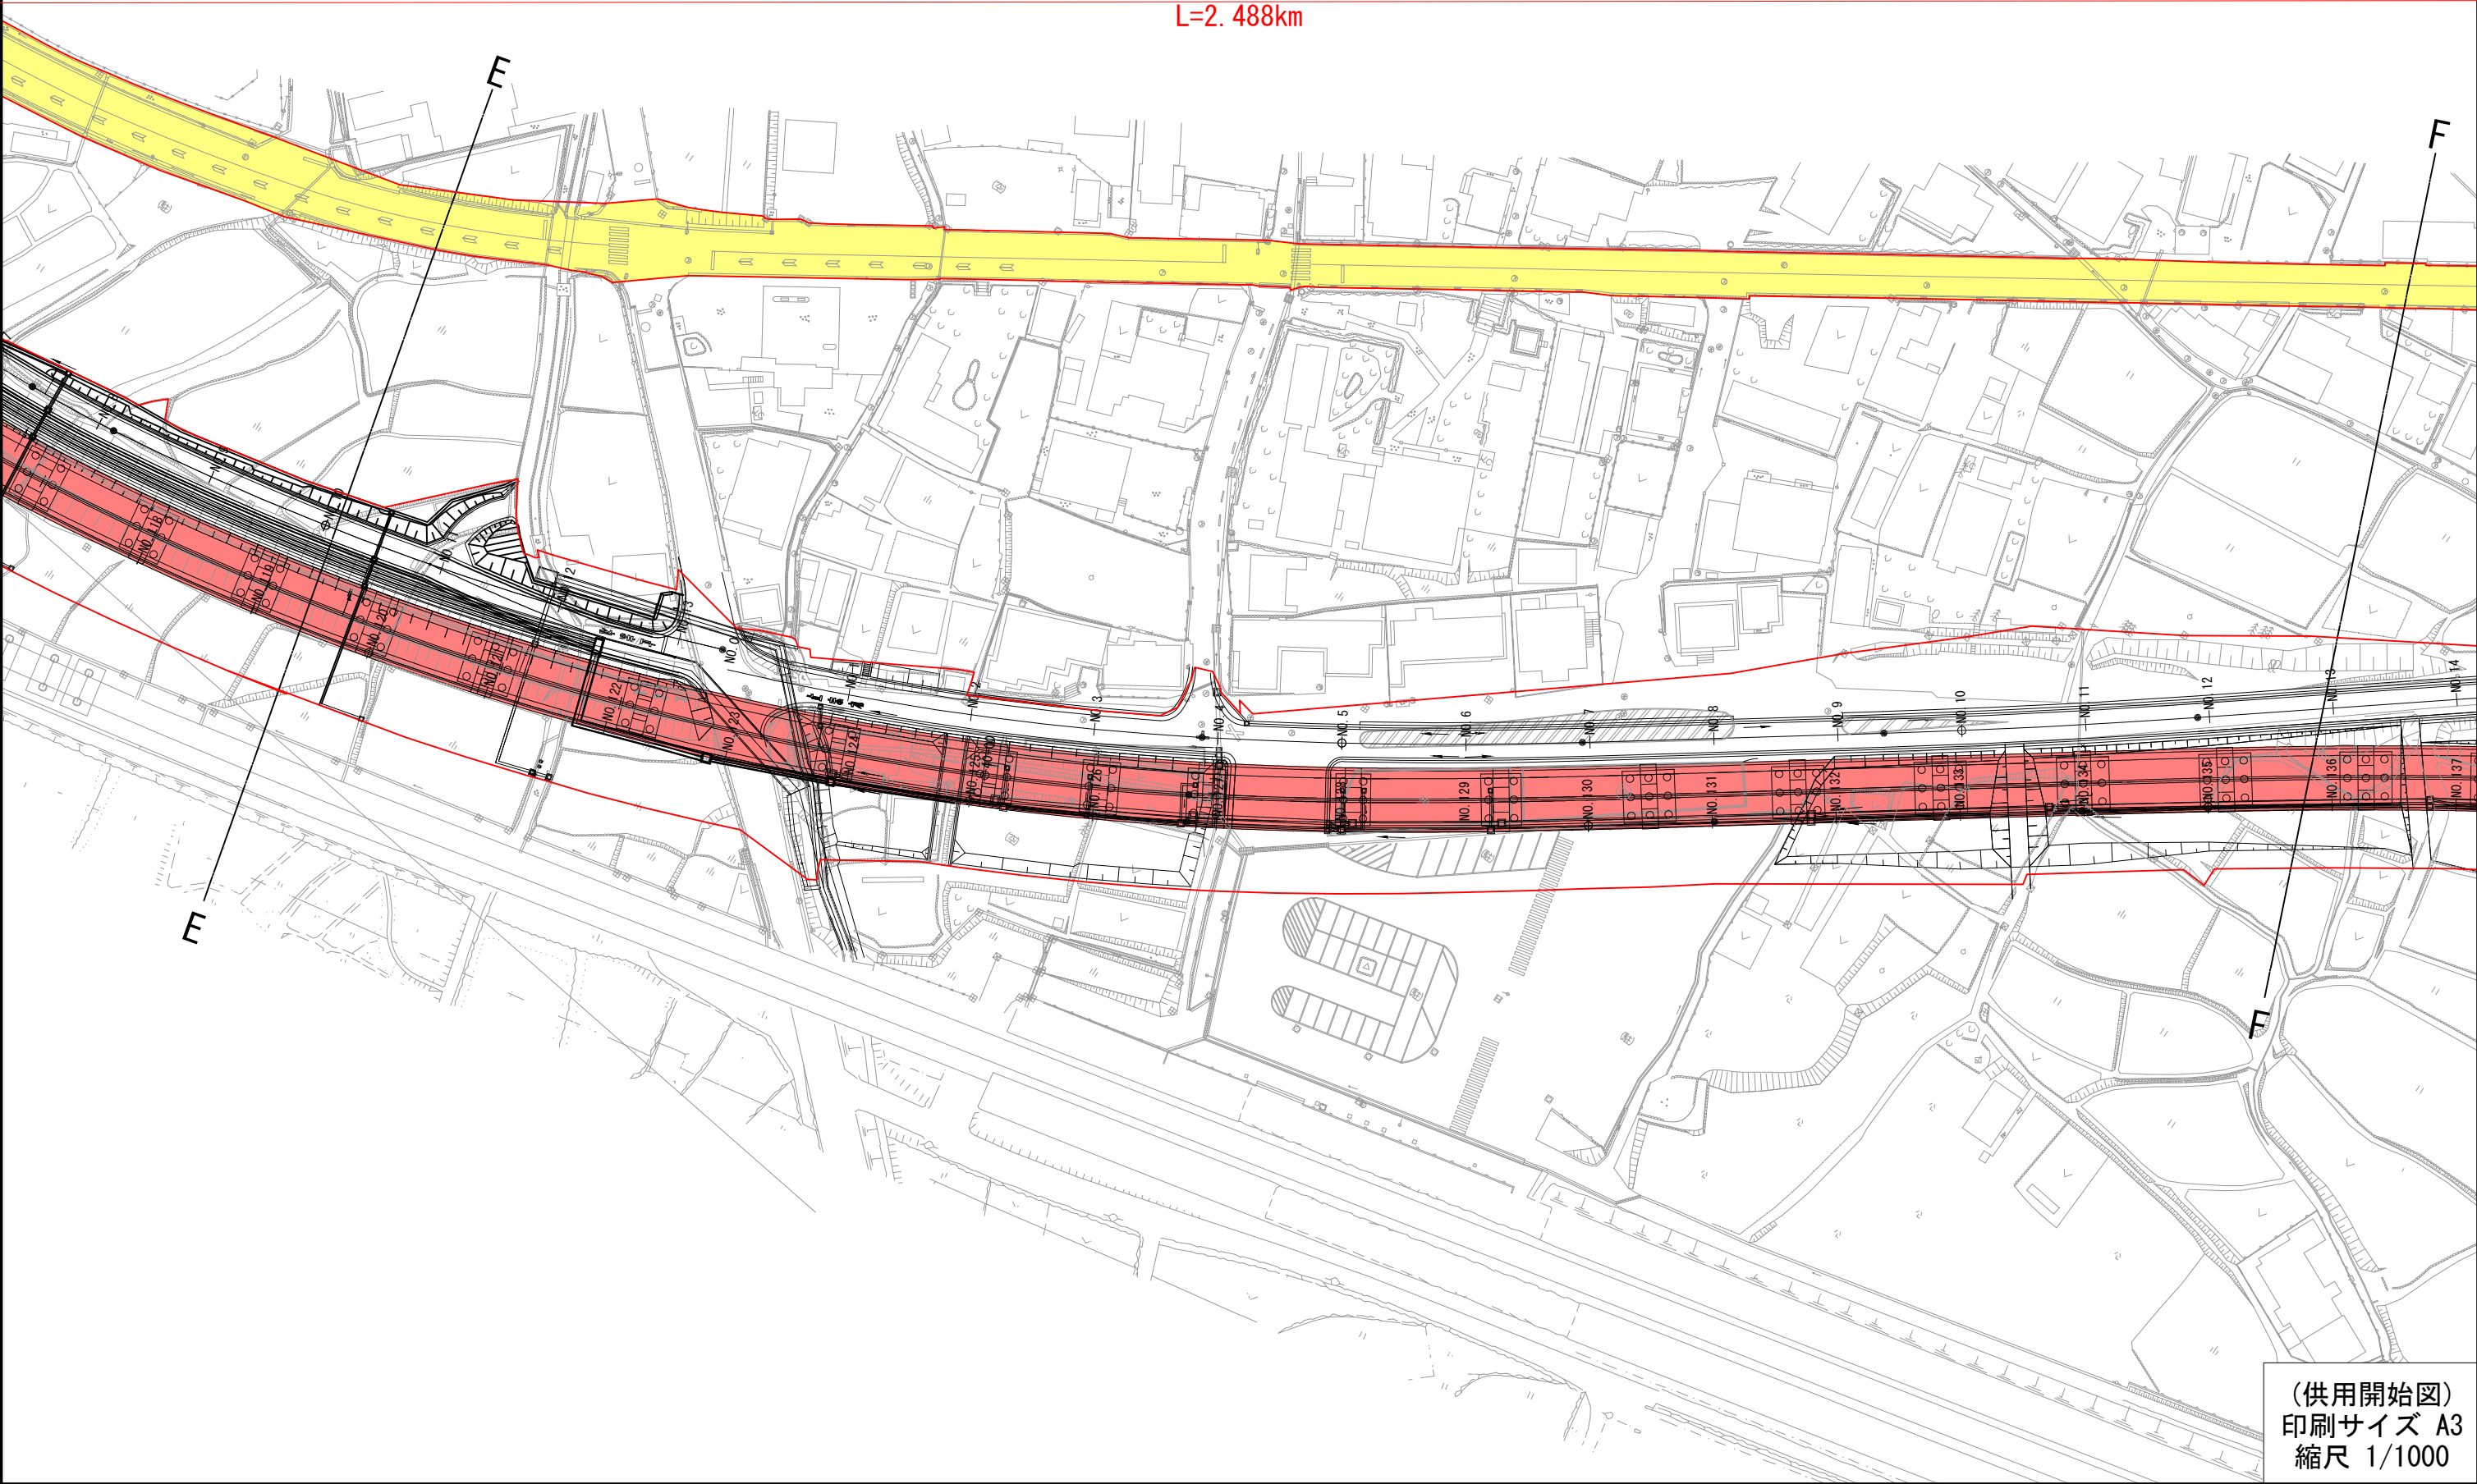

(供用開始図)
印刷サイズ A3
縮尺 1/1000

部分供用開始区間
L=2.488km


F

G

(供用開始図)
印刷サイズ A3
縮尺 1/1000

(供用開始図)
印刷サイズ A3
縮尺 1/1000

同市北小松字川原一〇九四番一まで

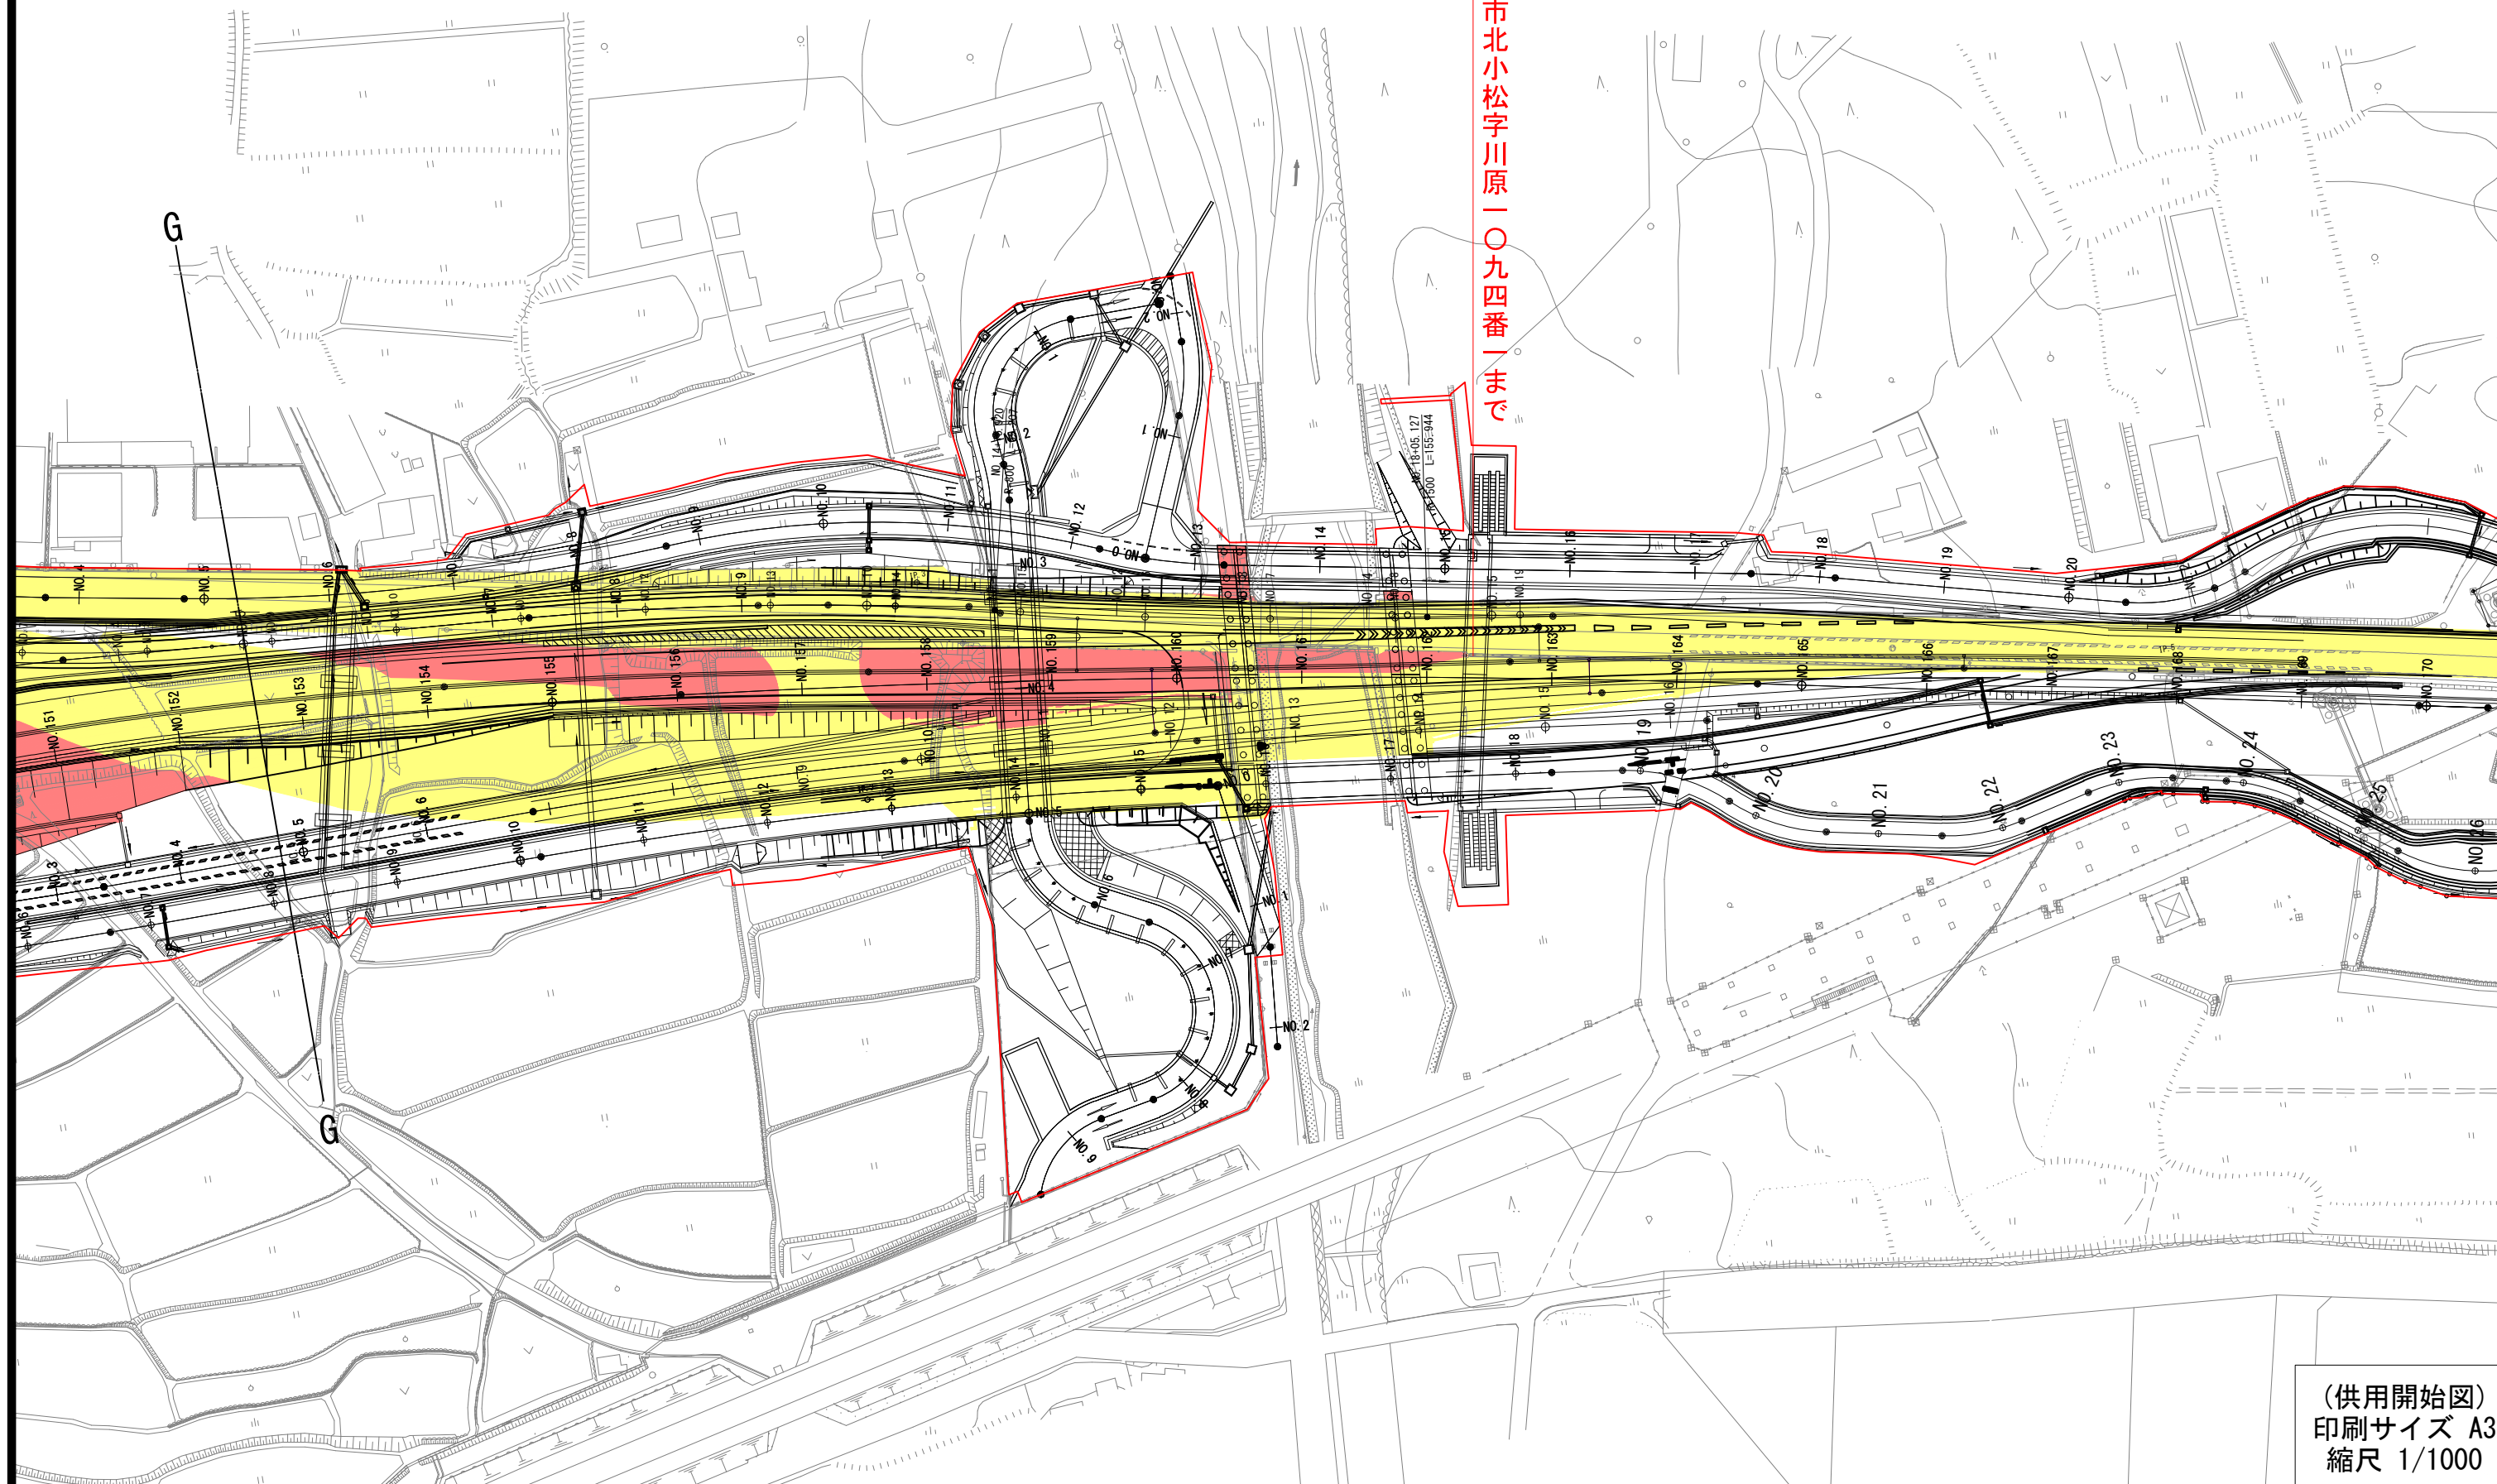

(供用開始図)
印刷サイズ A3
縮尺 1/1000