
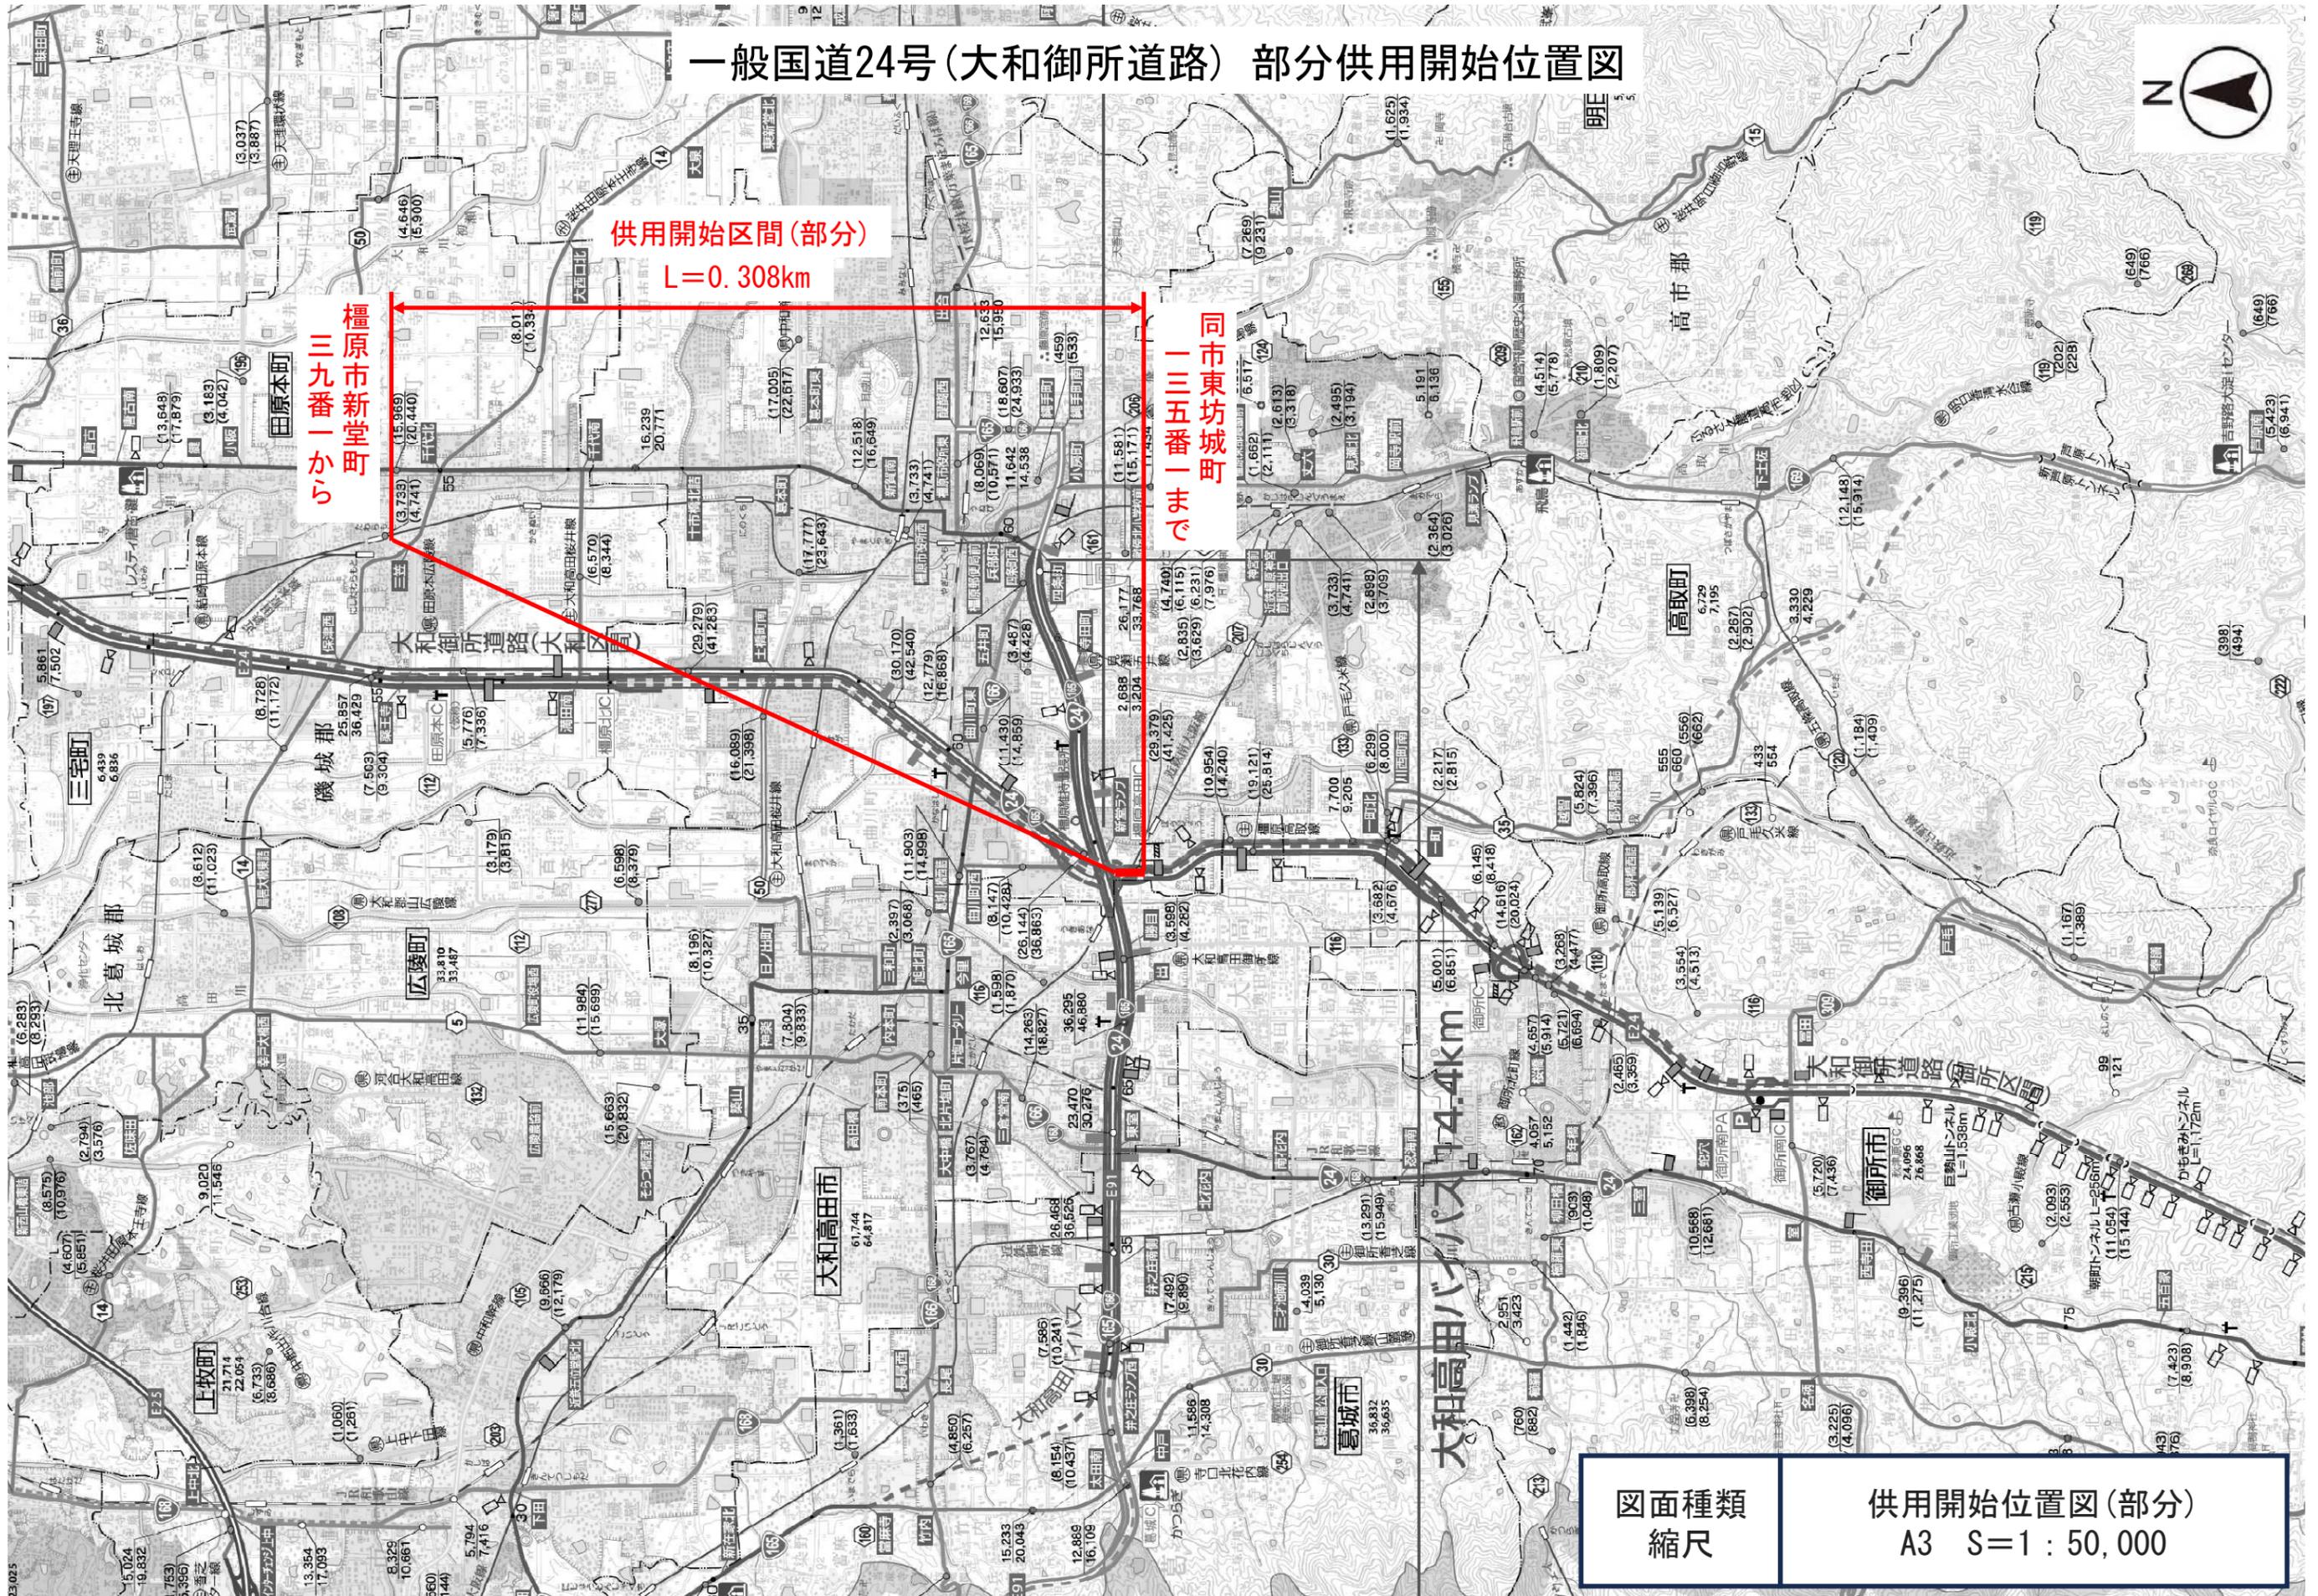


一般国道24号(大和御所道路) 部分供用開始位置図

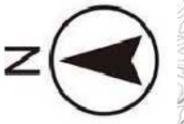

三宅町  
三番  
九番  
一丁目  
から  
二丁目  
三丁目  
まで

檜原市  
新堂町

供用開始区間(部分)

L=0.308km

同市  
東坊城町  
一丁目  
二丁目  
三丁目  
四丁目  
五丁目  
六丁目  
七丁目  
八丁目  
九丁目  
十丁目  
まで


大和高田バス  
4.4km

<p>図面種類 縮尺</p>	<p>供用開始位置図(部分) A3 S=1:50,000</p>
--------------------	--------------------------------------

一般国道24号(大和御所道路)  
部分供用開始平面図(1/4)


榎原市新堂町  
三九番一から

部分供用開始区間  
L=0.308km

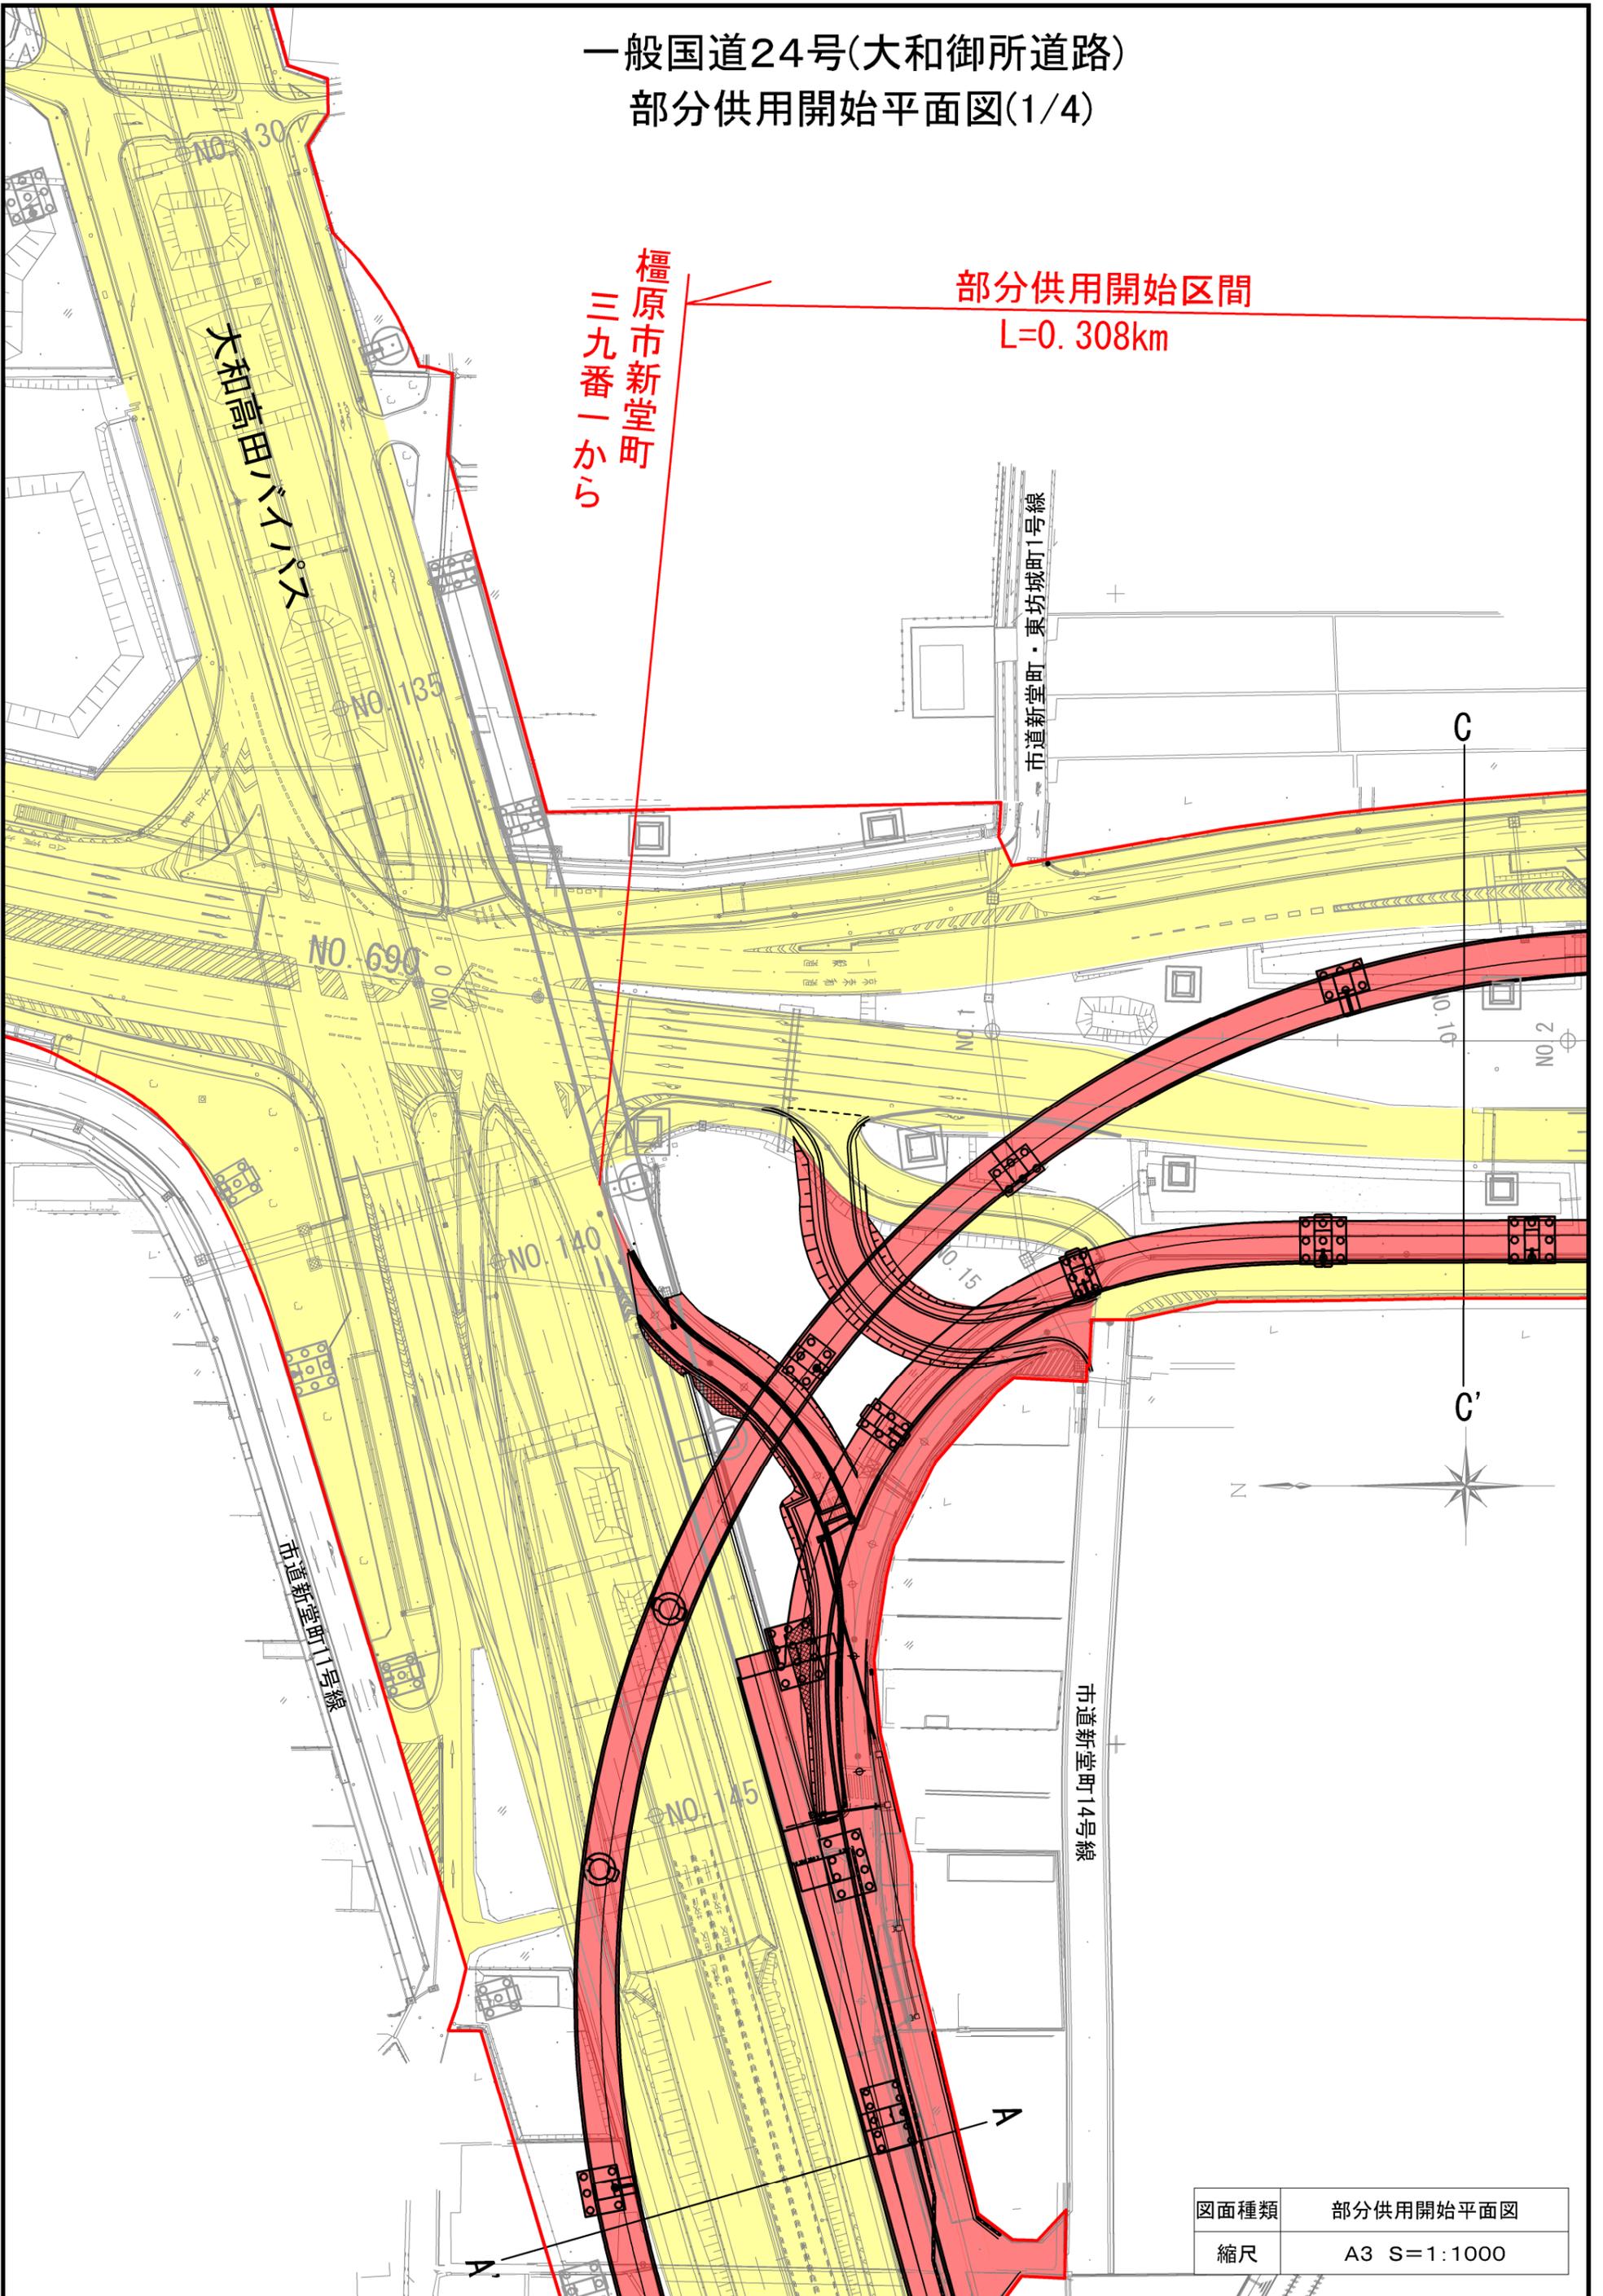

図面種類	部分供用開始平面図
縮尺	A3 S=1:1000

一般国道24号(大和御所道路)  
部分供用開始平面図(2/4)

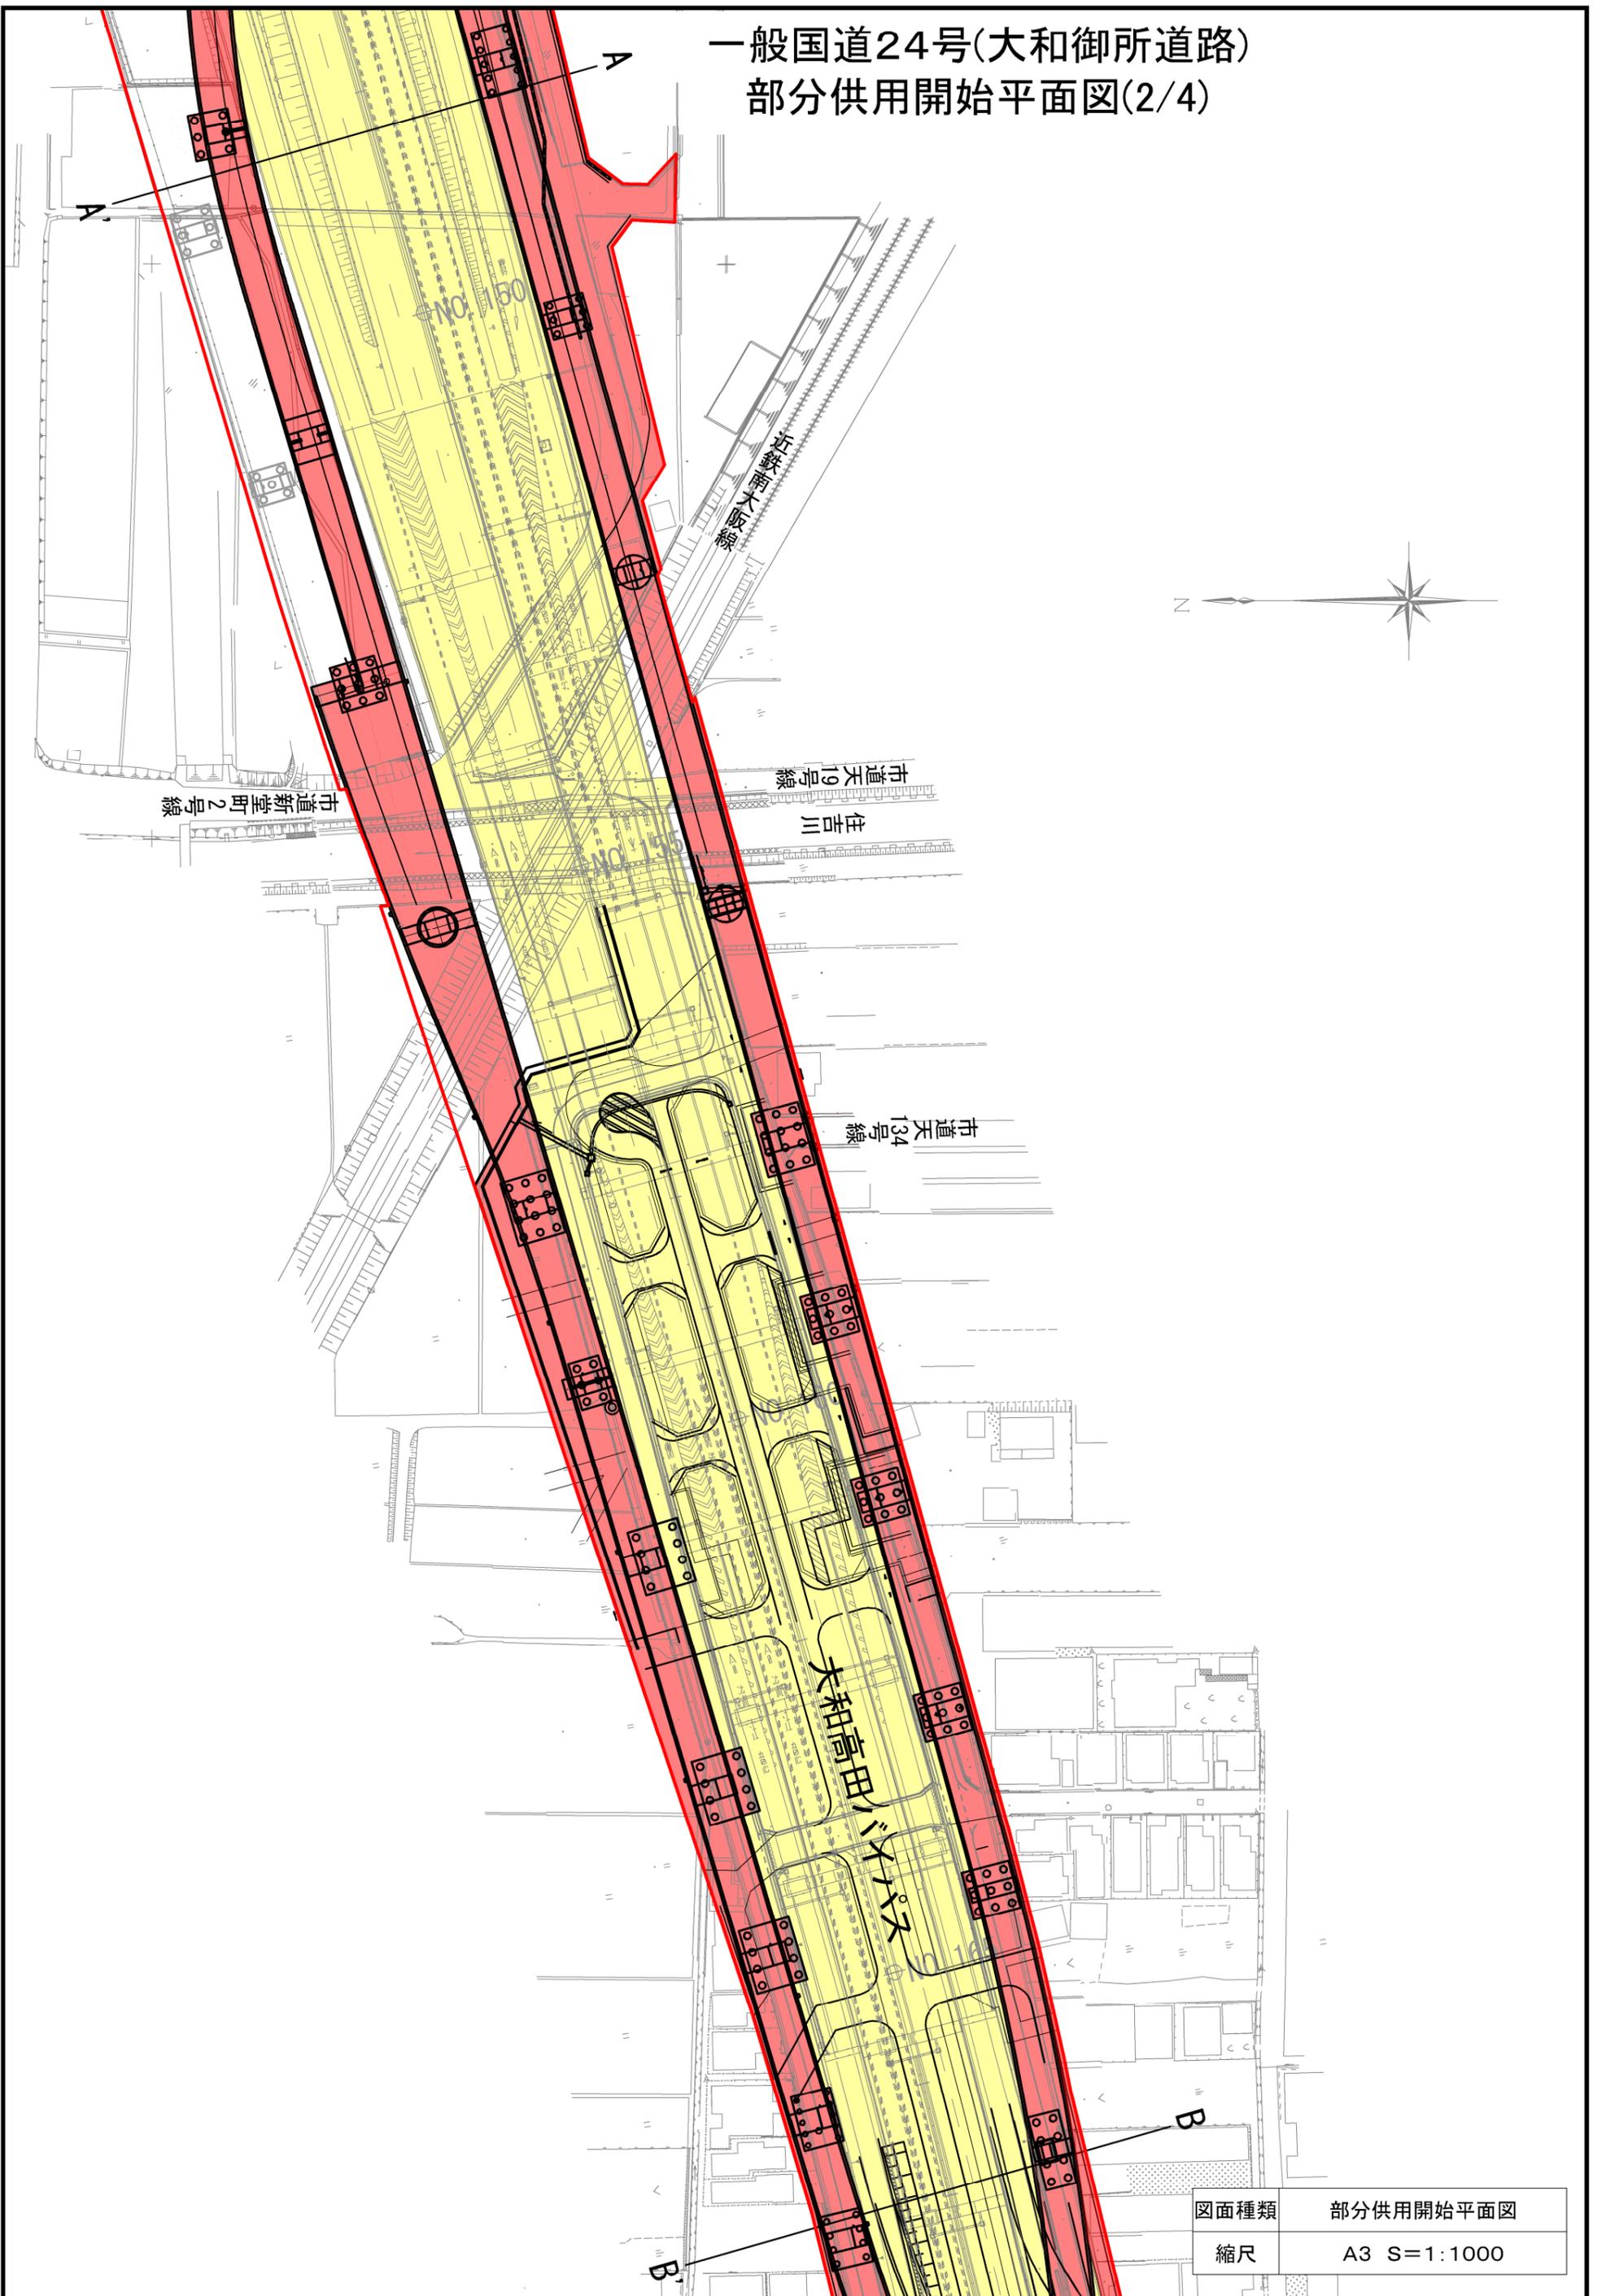


図面種類	部分供用開始平面図
縮尺	A3 S=1:1000

一般国道24号(大和御所道路)  
部分供用開始平面図(3/4)



図面種類	部分供用開始平面図
縮尺	A3 S=1:1000


一般国道24号(大和御所道路)  
部分供用開始平面図(4/4)

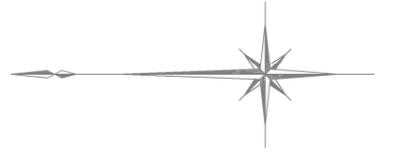

部分供用開始区間

L=0.308km

同市東坊城町  
一三五番一まで

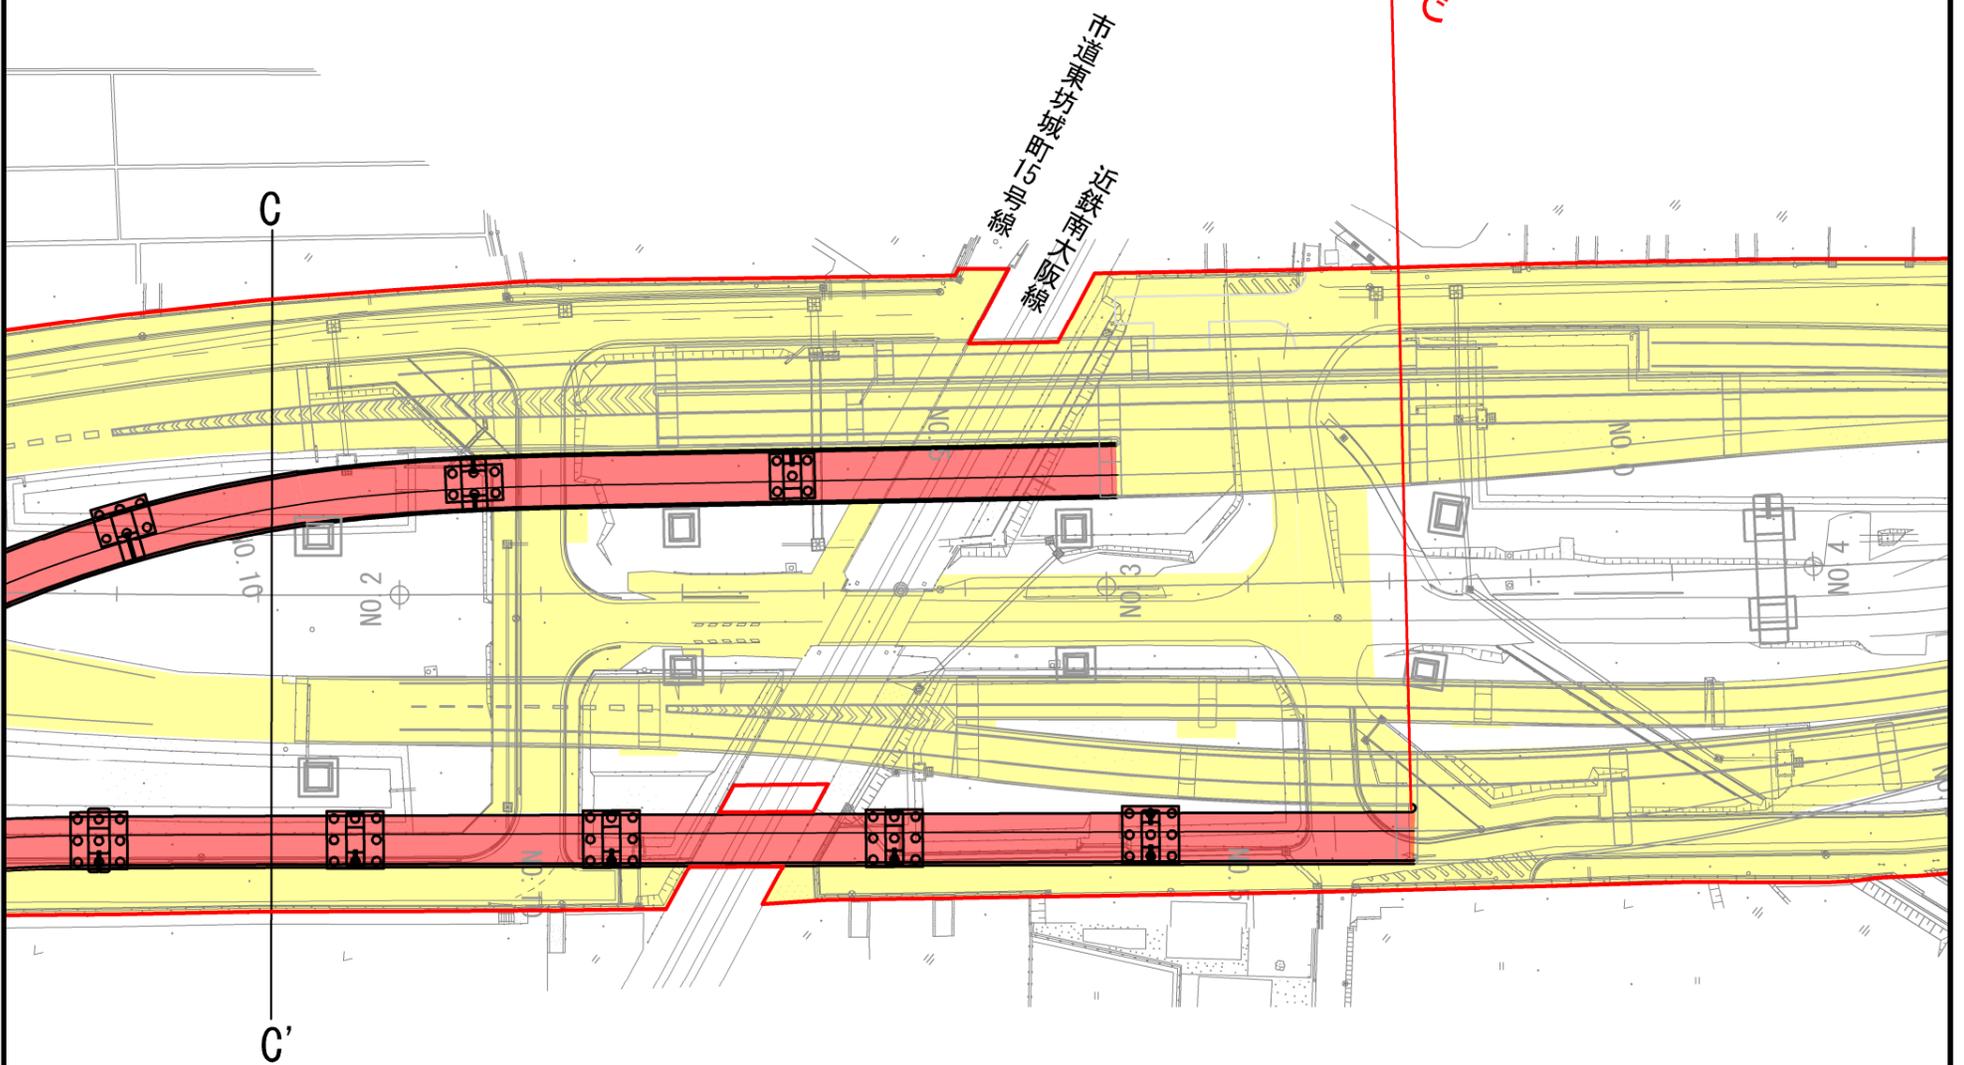

図面種類	部分供用開始平面図
縮尺	A3 S=1:1000