


一般国道161号 部分供用開始位置図

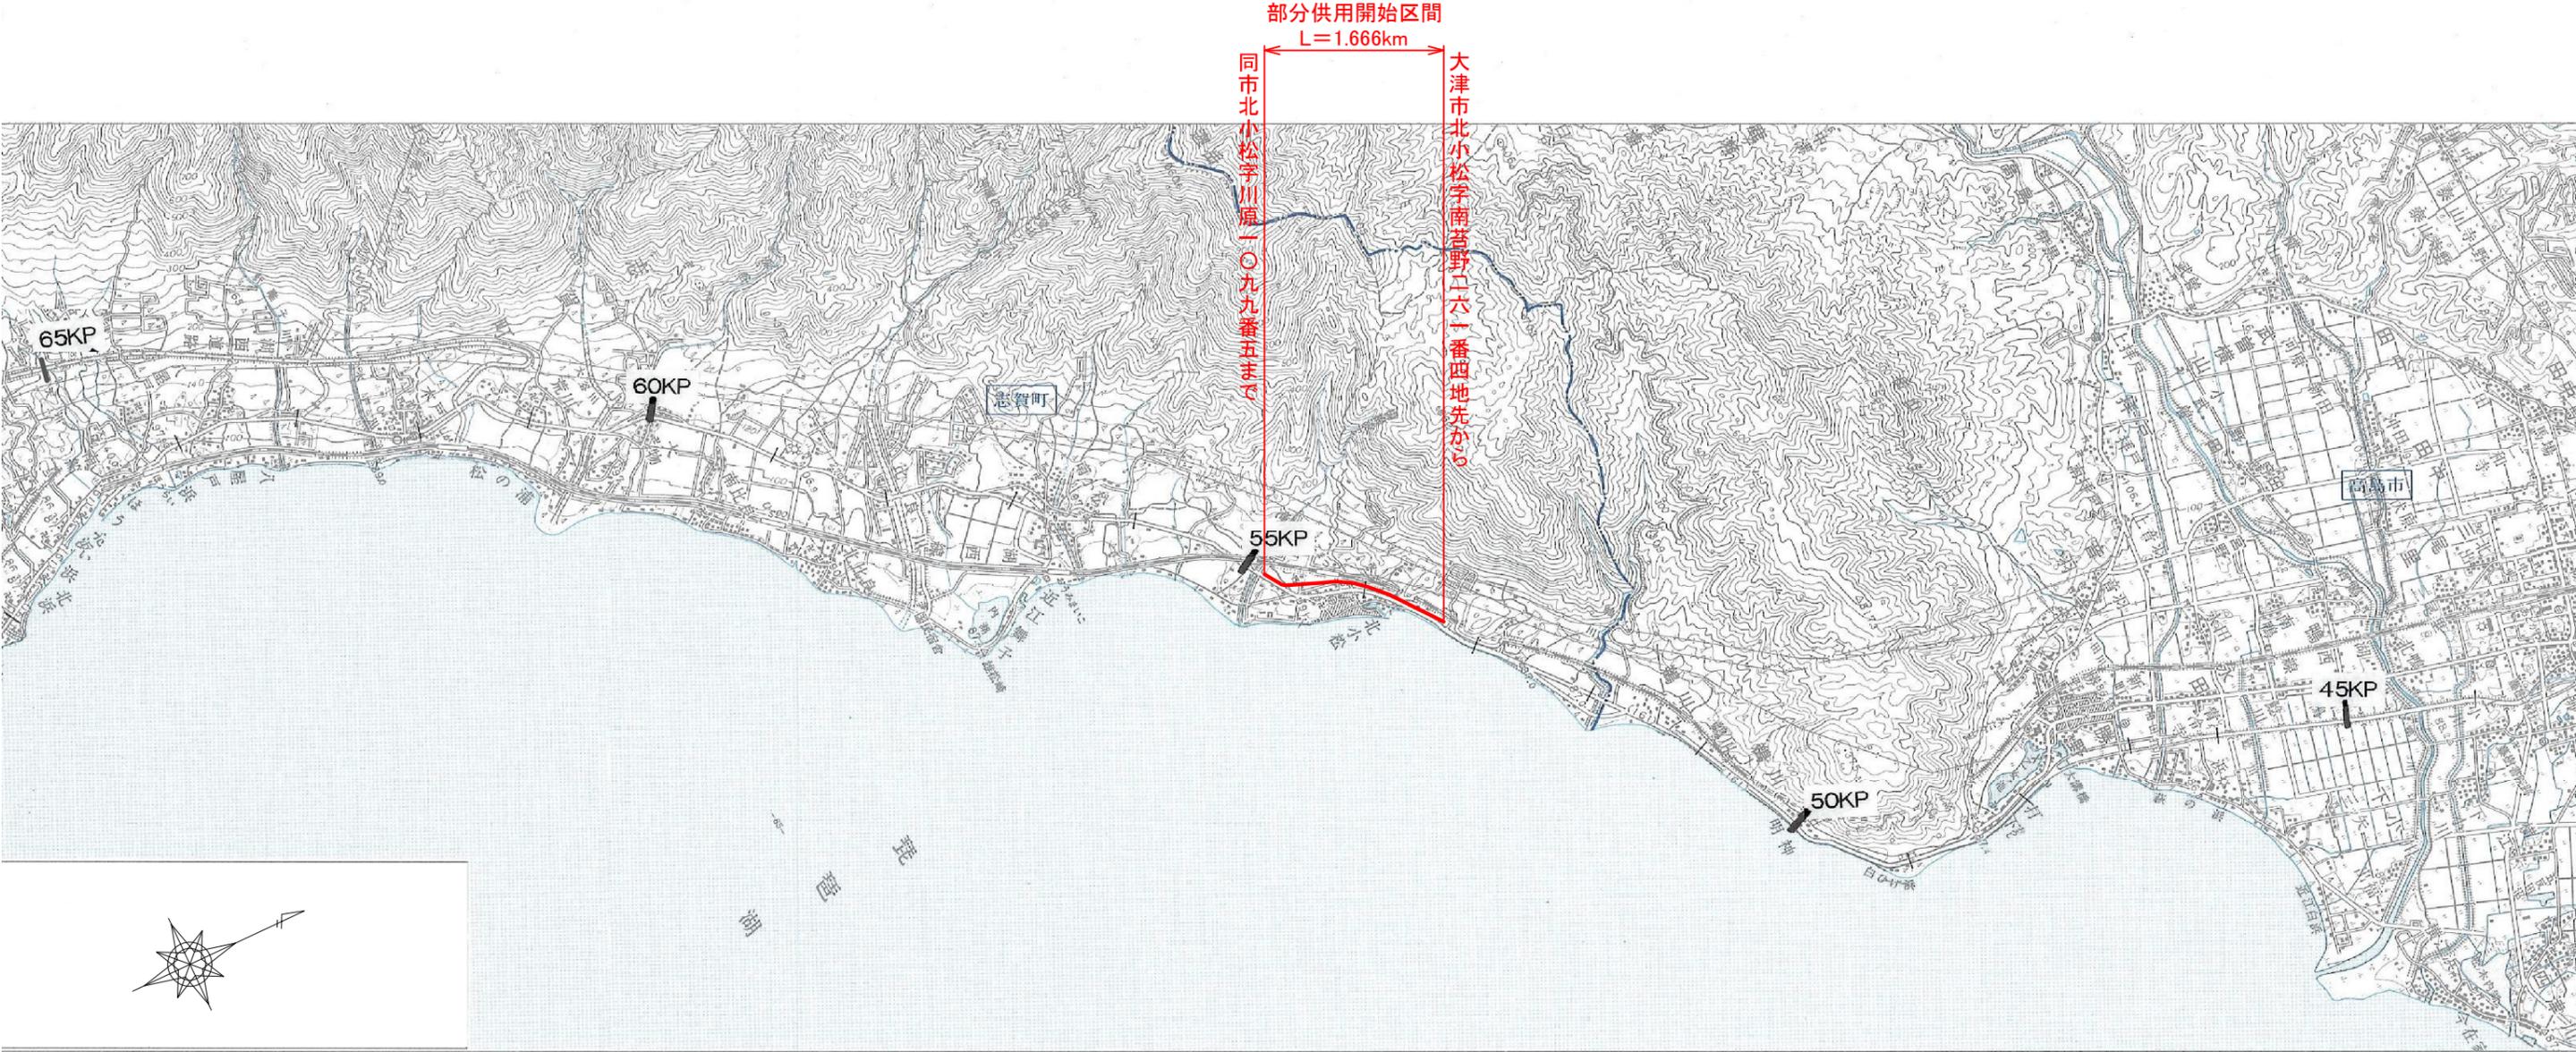


一般国道161号 部分供用開始平面図 (1/5) S=1:1000



部分供用開始区間
L=1.666km


大津市北小松字南苔野二六二番四地先から

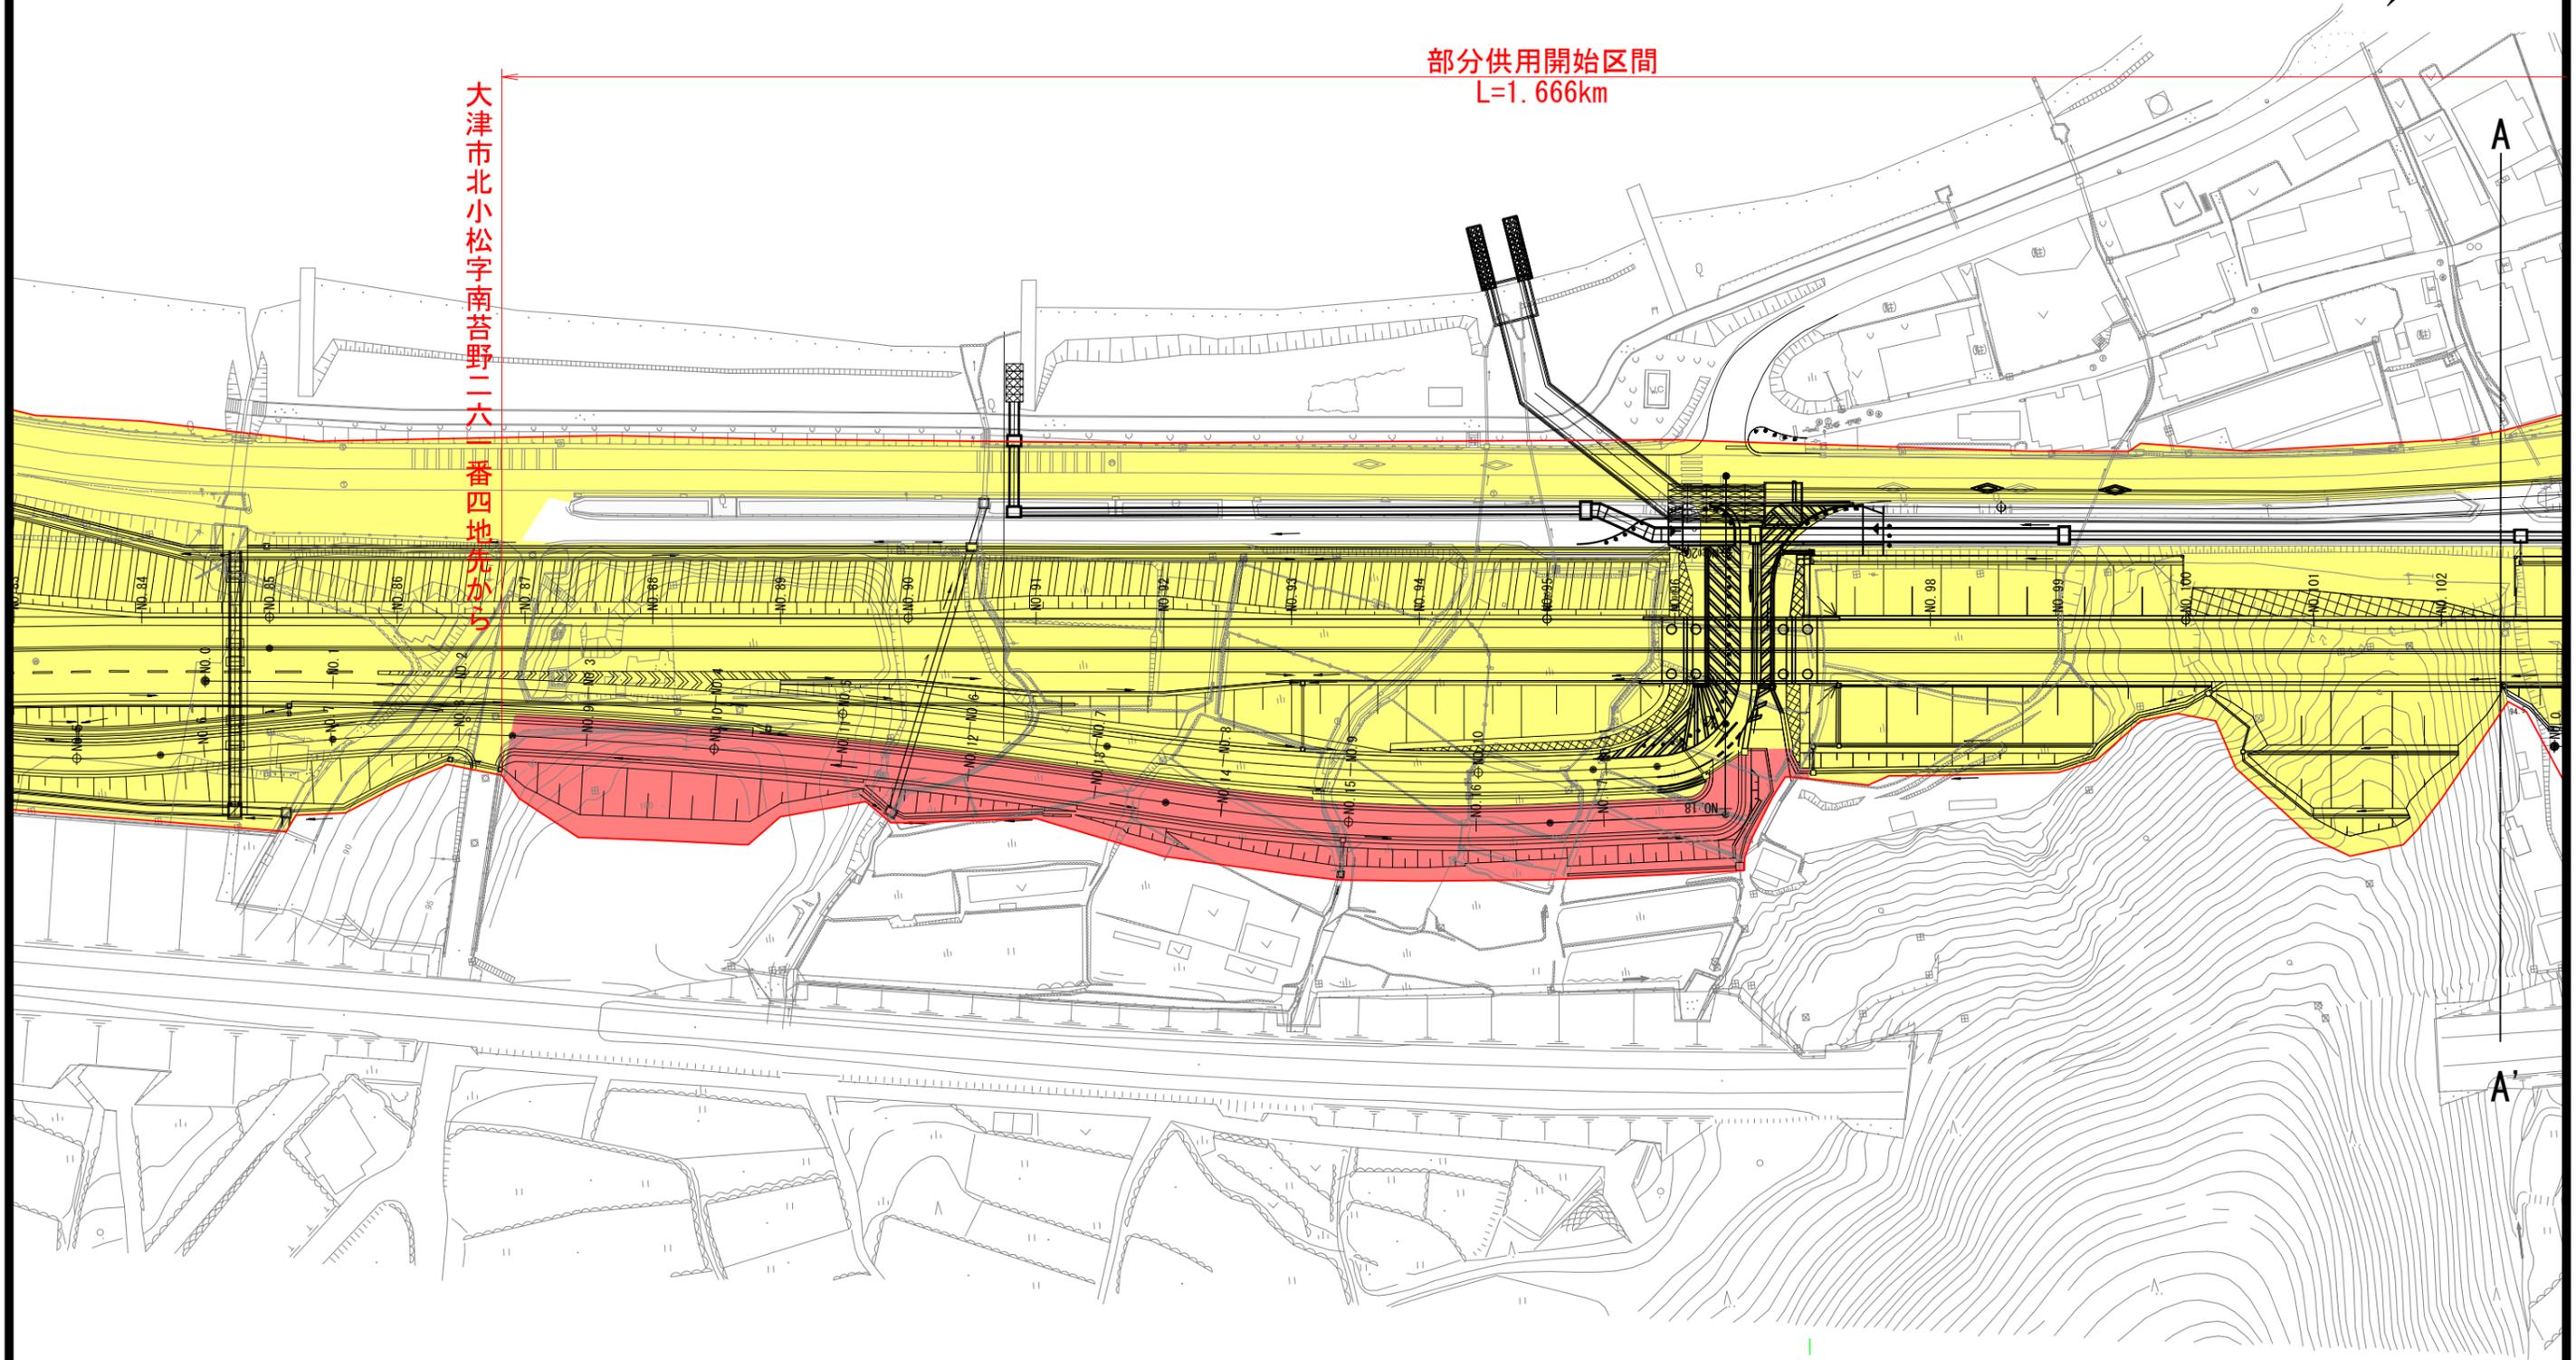

(供用開始図)
印刷サイズ A3
縮尺 1/1000

一般国道161号 部分供用開始平面図 (2/5) S=1:1000

部分供用開始区間
L=1.666km

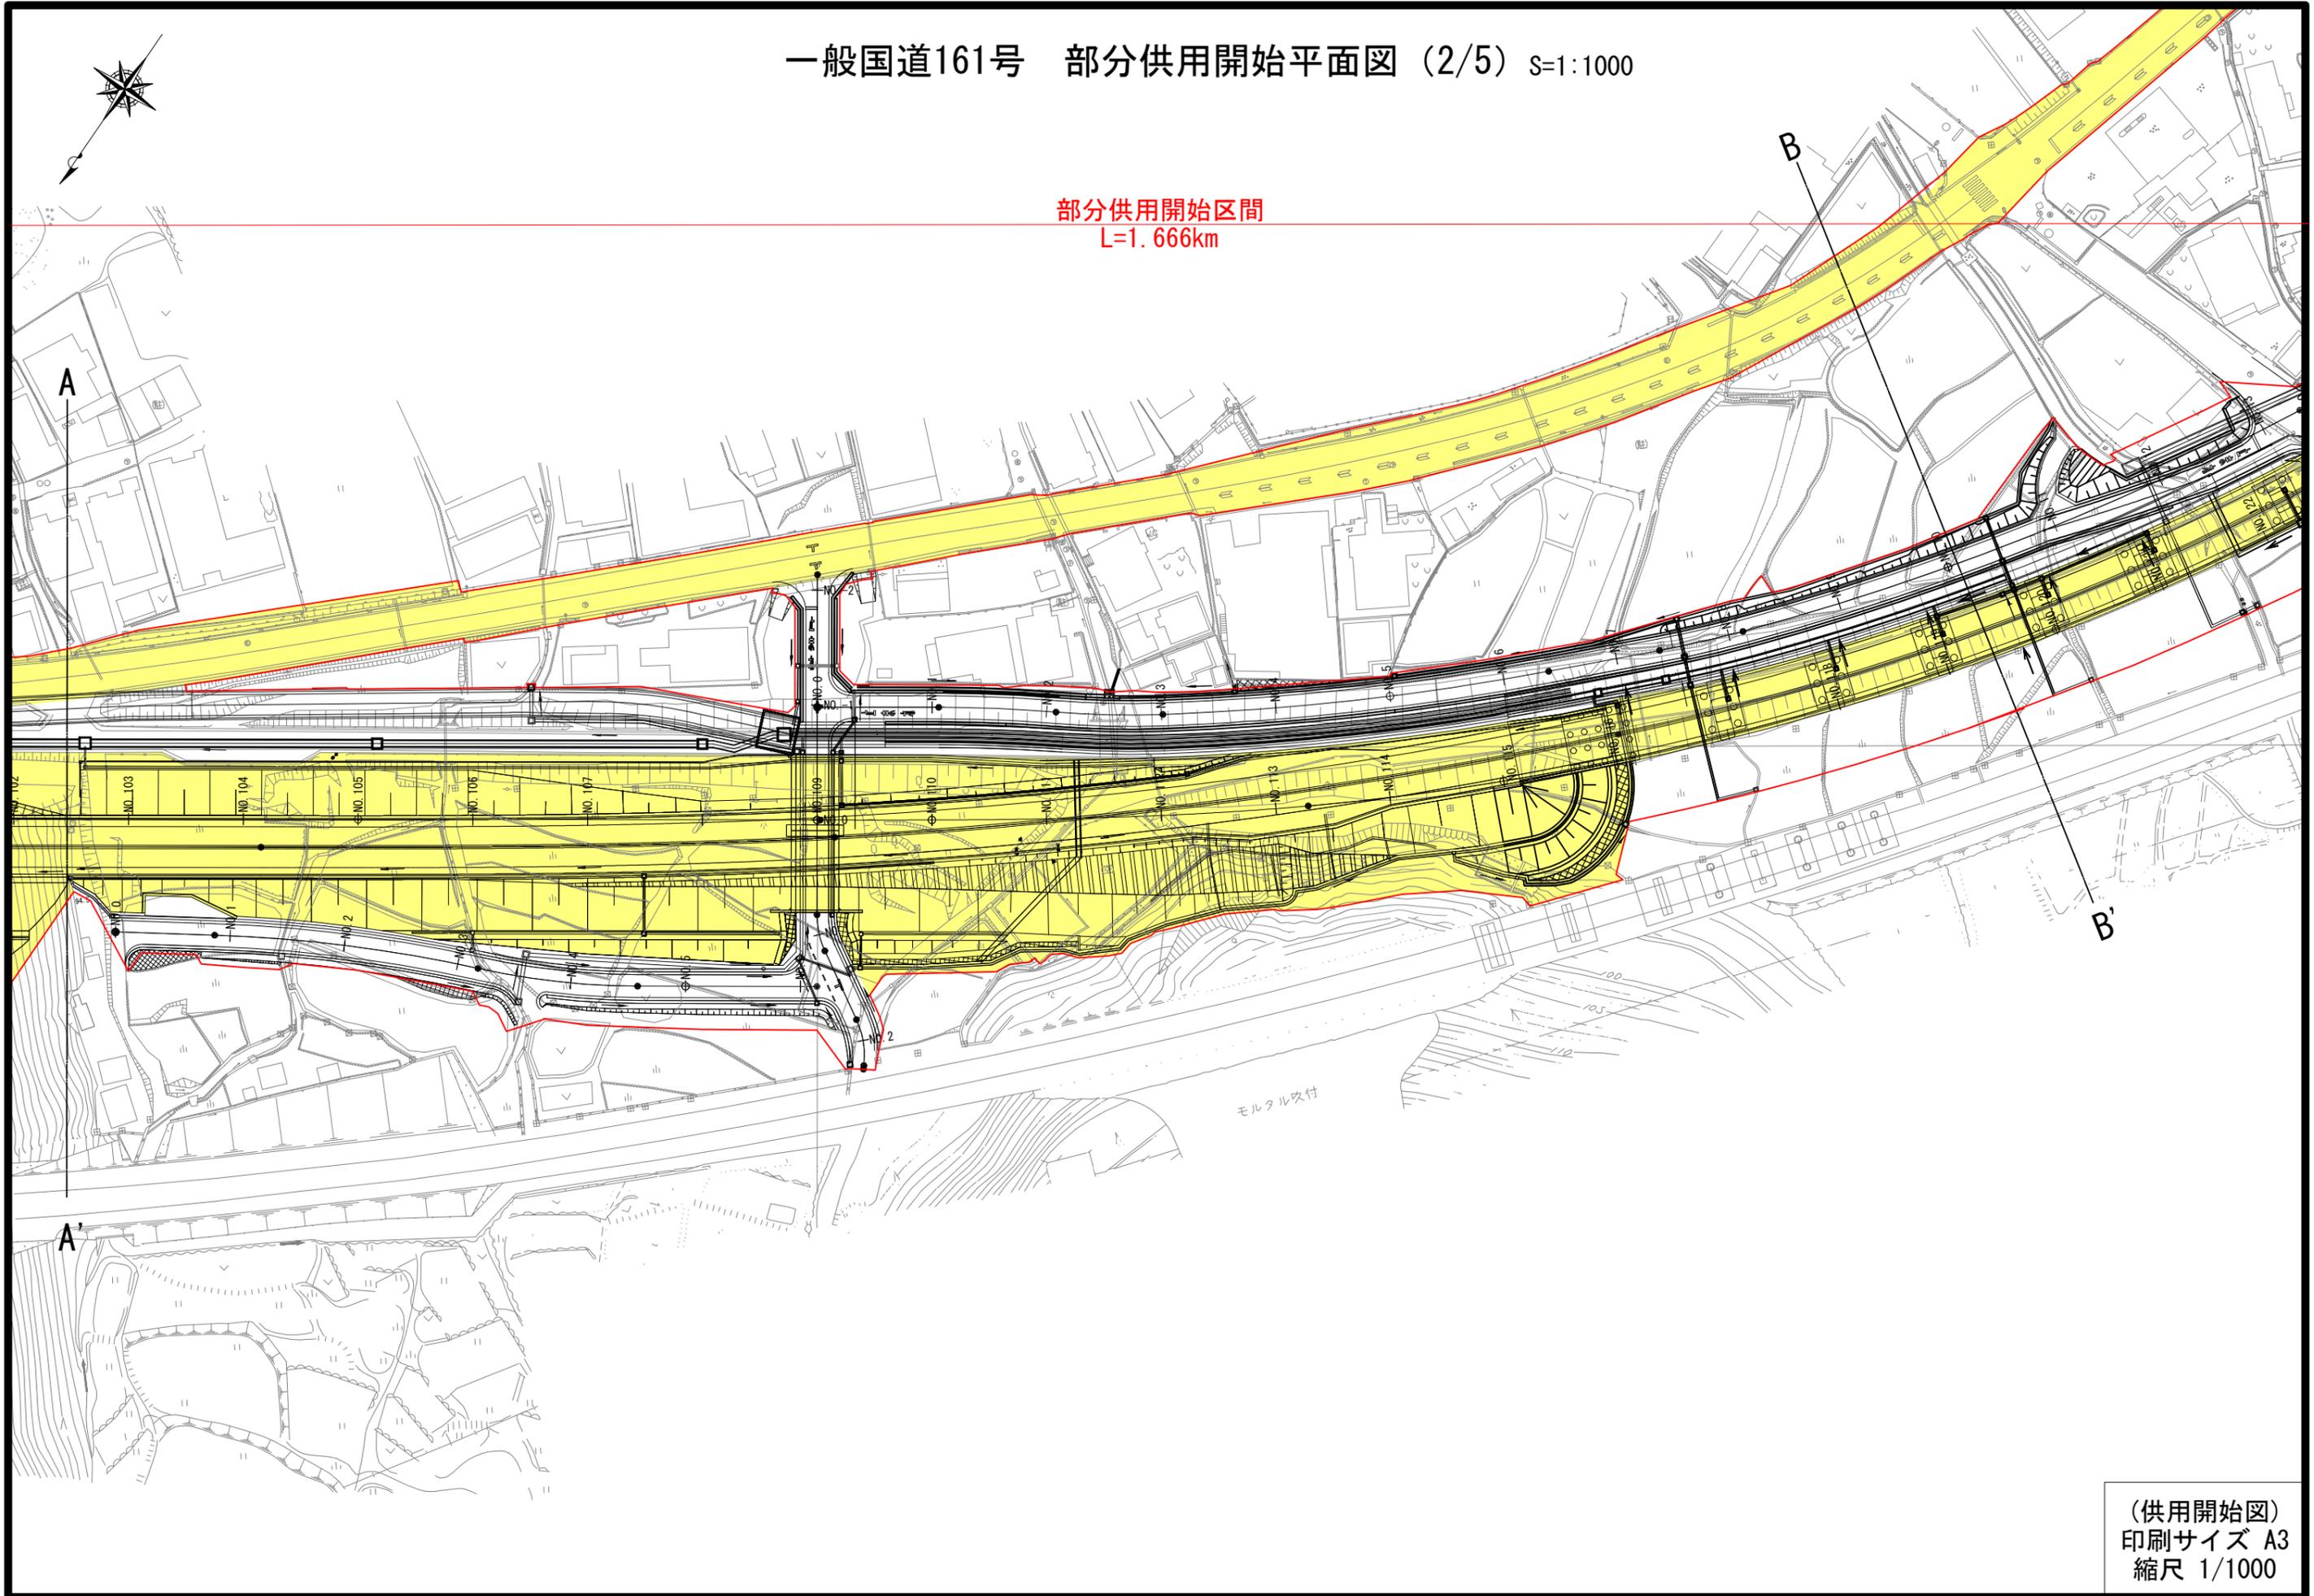


(供用開始図)
印刷サイズ A3
縮尺 1/1000

一般国道161号 部分供用開始平面図 (3/5) S=1:1000



部分供用開始区間
L=1.666km

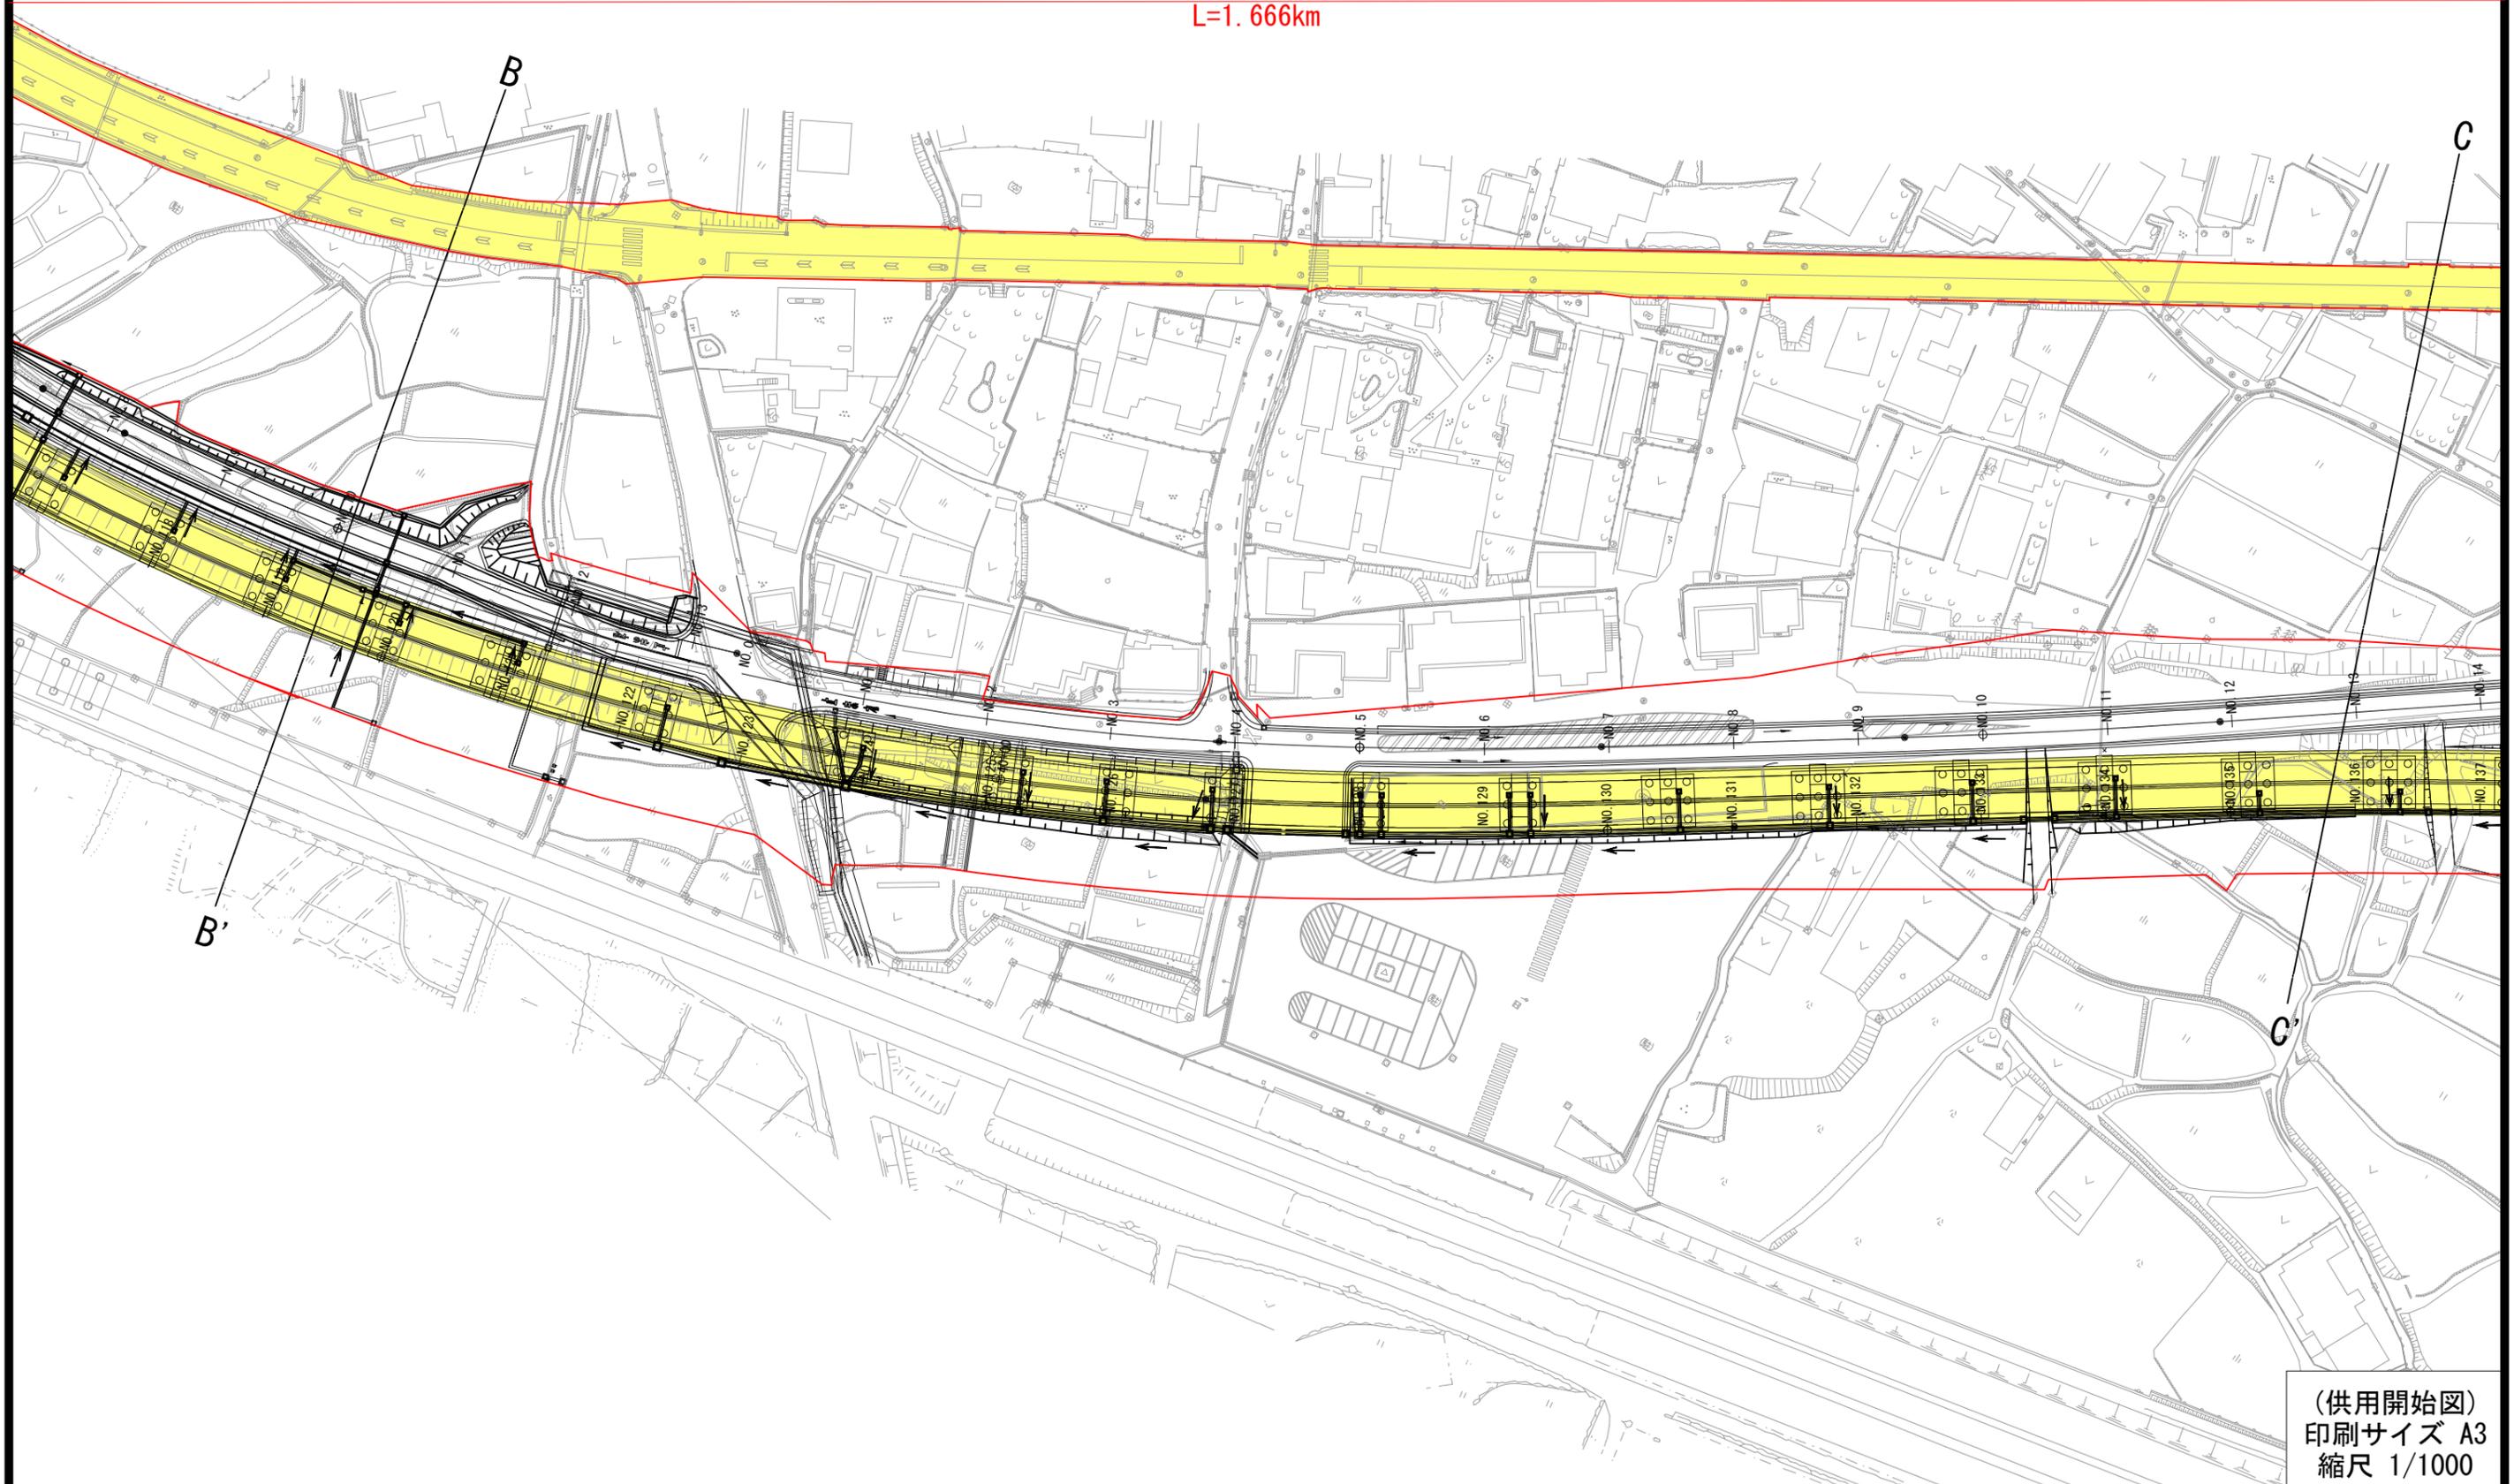


(供用開始図)
印刷サイズ A3
縮尺 1/1000

一般国道161号 部分供用開始平面図 (4/5) S=1:1000



部分供用開始区間
L=1.666km

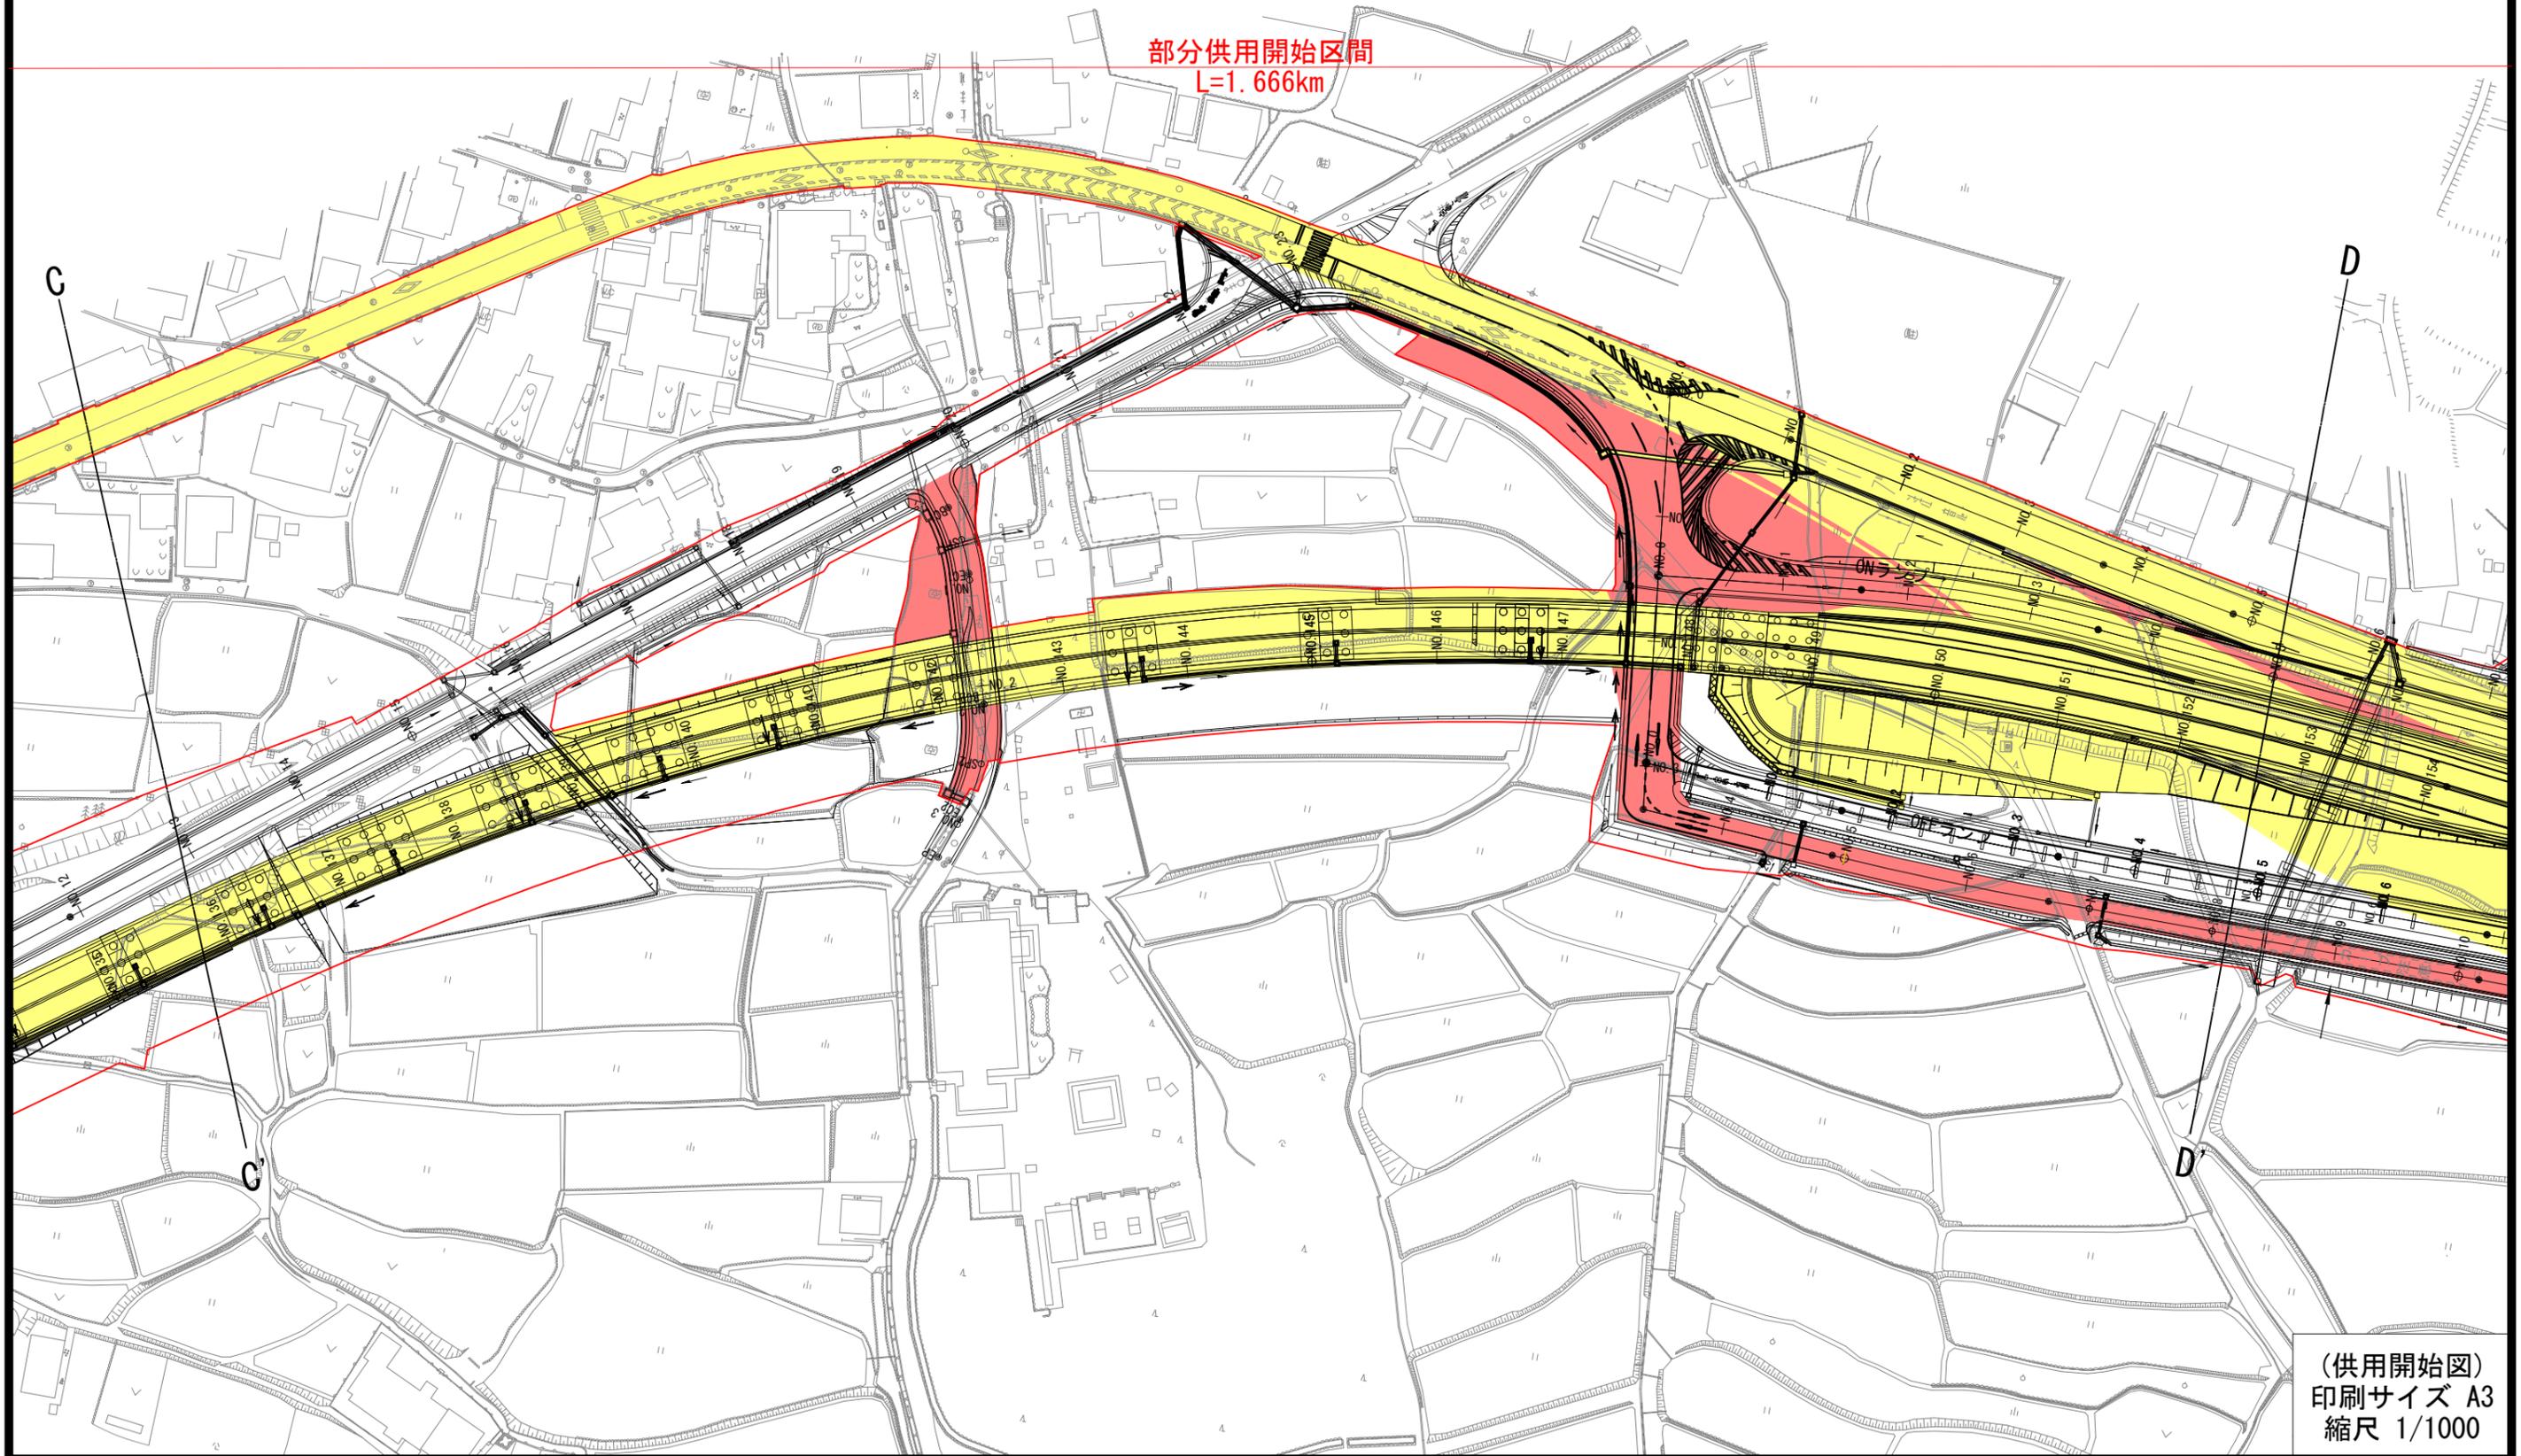

(供用開始図)
印刷サイズ A3
縮尺 1/1000

