


一般国道8号 供用開始位置図

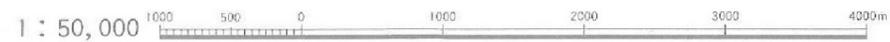

(供用開始位置図)
印刷サイズ A3
縮尺 1/50,000

一般国道 8号 供用開始平面図 S=1:1,000



供用開始区間
L=0.190km

彦根市高宮町字南木瓜原一六二二番一から

同市高宮町字樋ノ詰一七〇五番一まで

