



一般国道165号 供用開始（部分）位置図

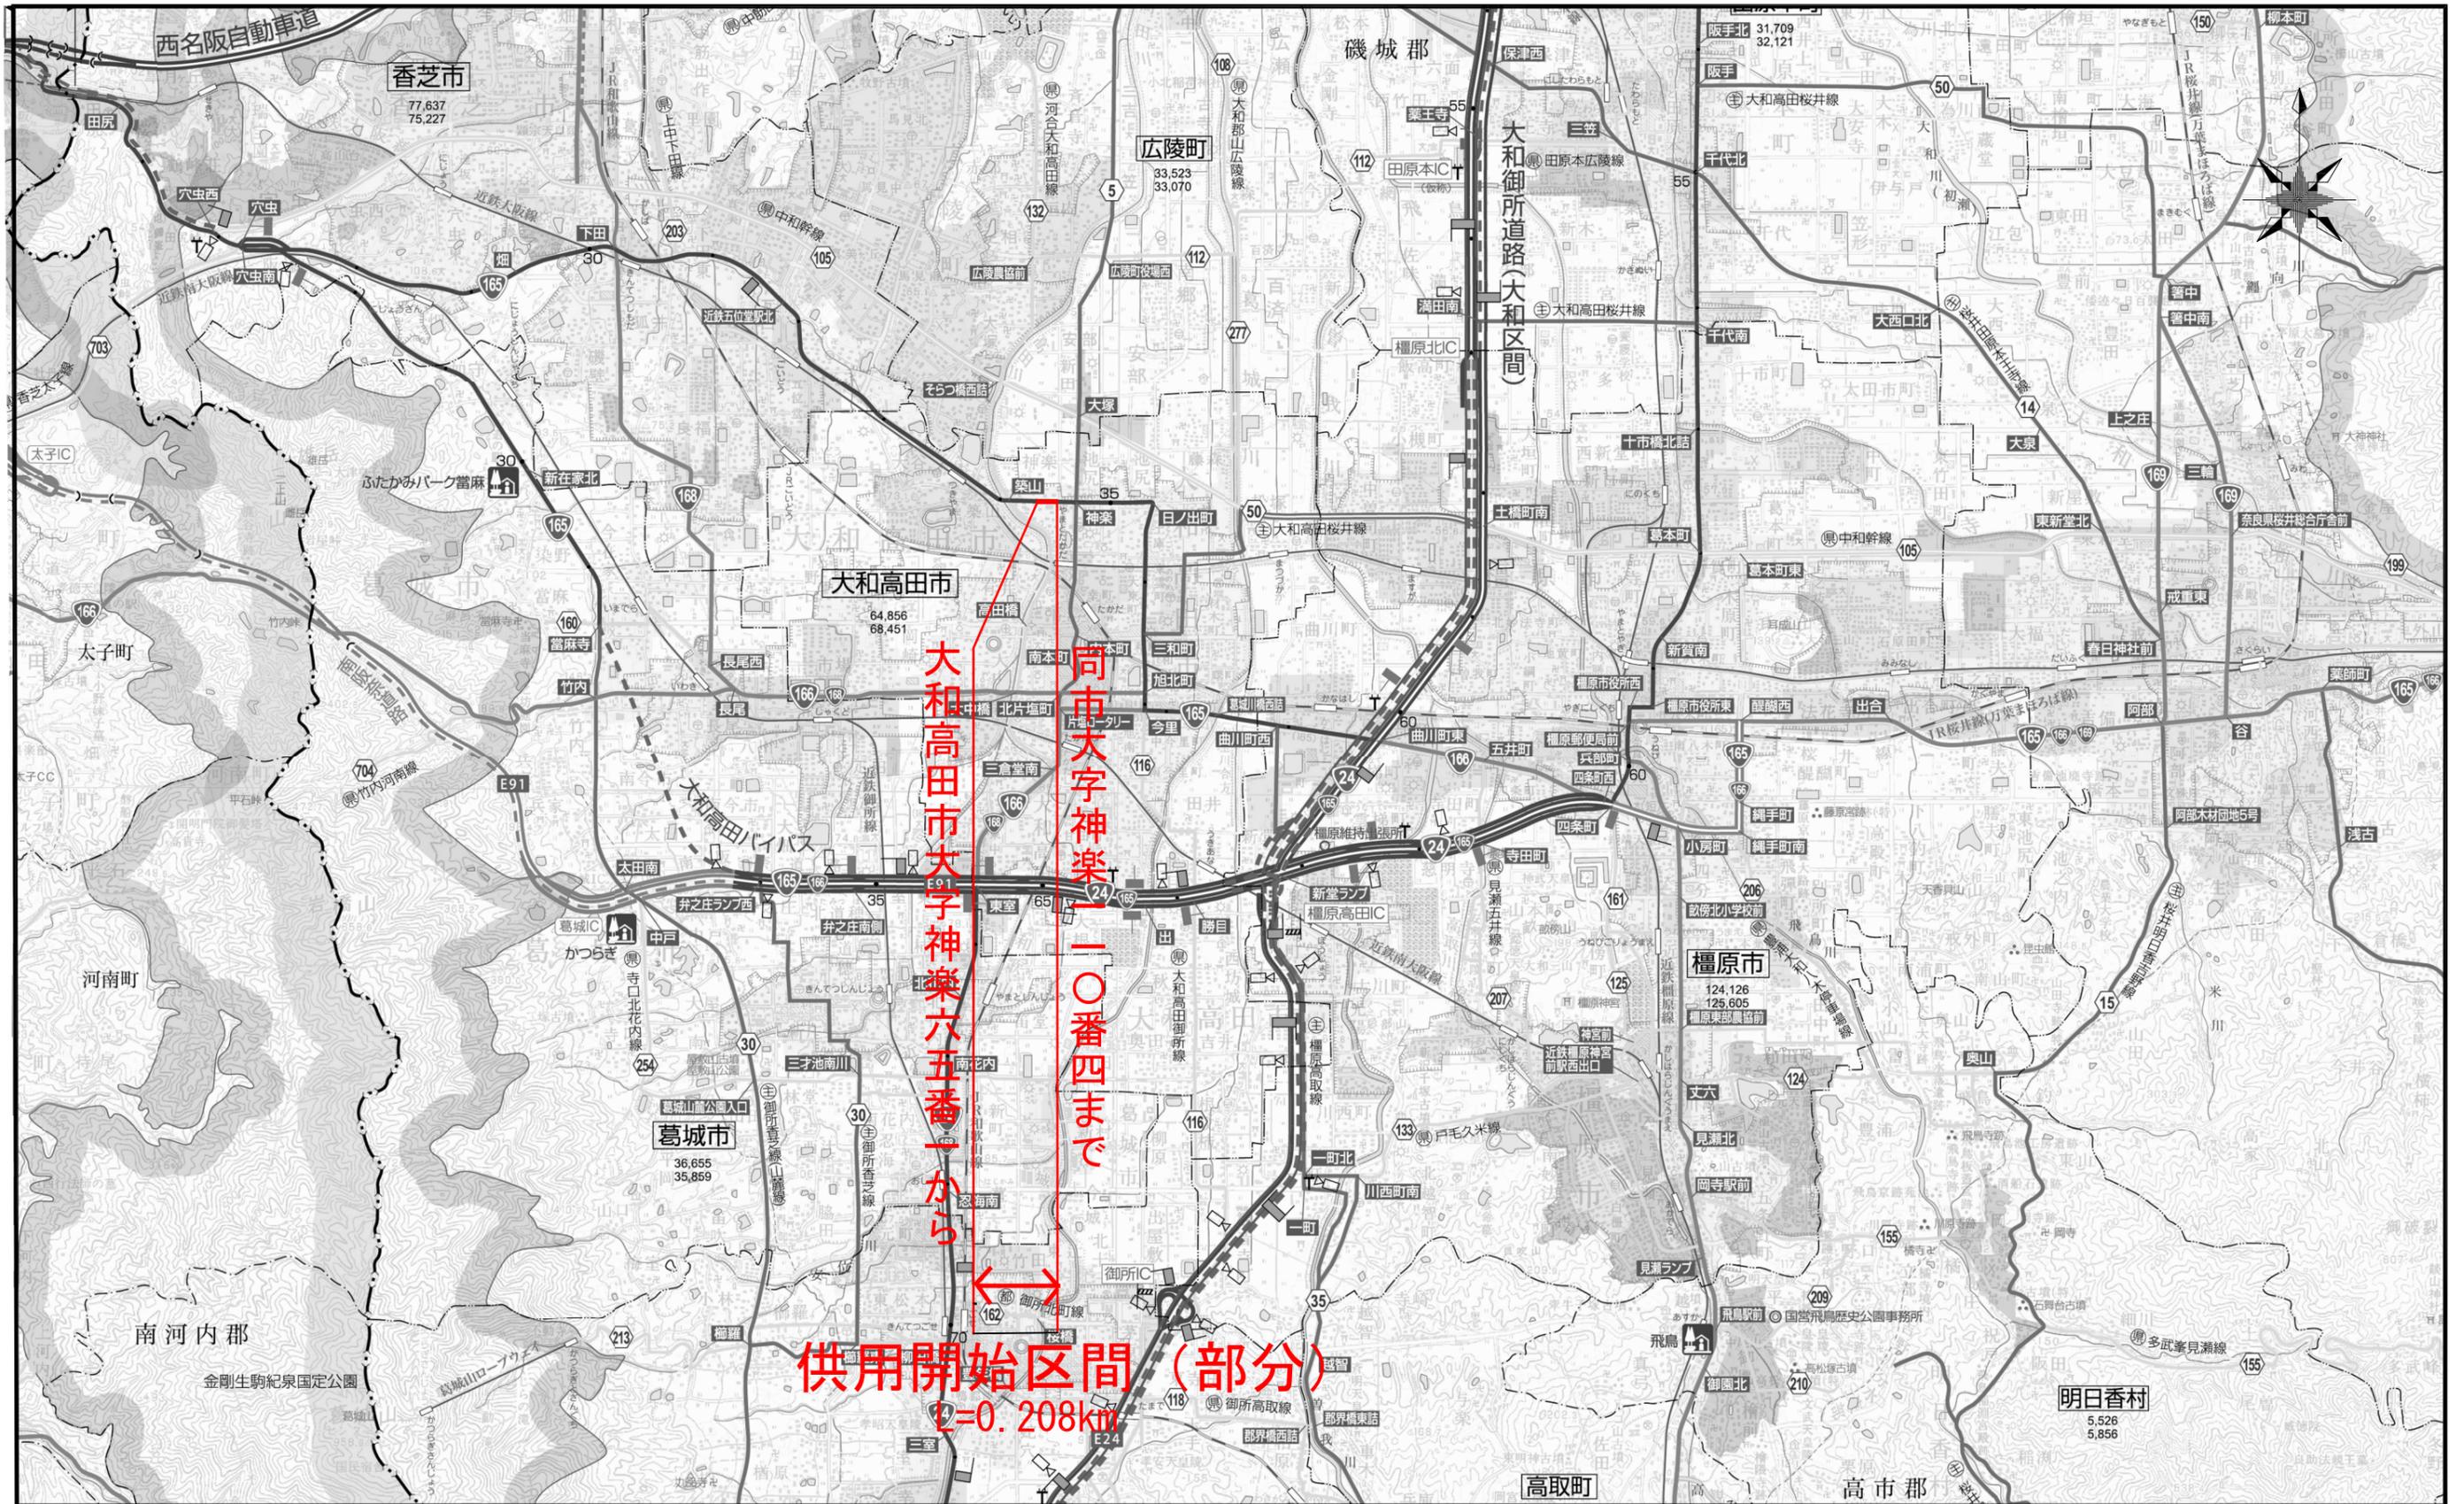


大和高田市大字神楽一〇番四まで
 大和高田市大字神楽六五番一から
 供用開始区間（部分）
 L=0.208km

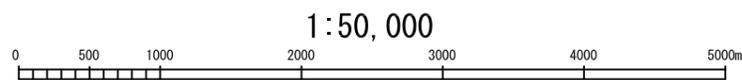


図面種類	一般国道165号 供用開始（部分）位置図
縮尺	A3 S=1:50000

一般国道165号 部分供用開始平面図

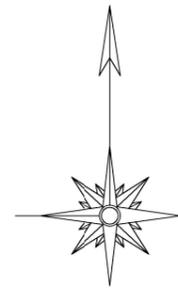

部分供用開始区間
L=0.208km

大和高田市大字神楽六五番一から
同市大字神楽一一〇番四まで

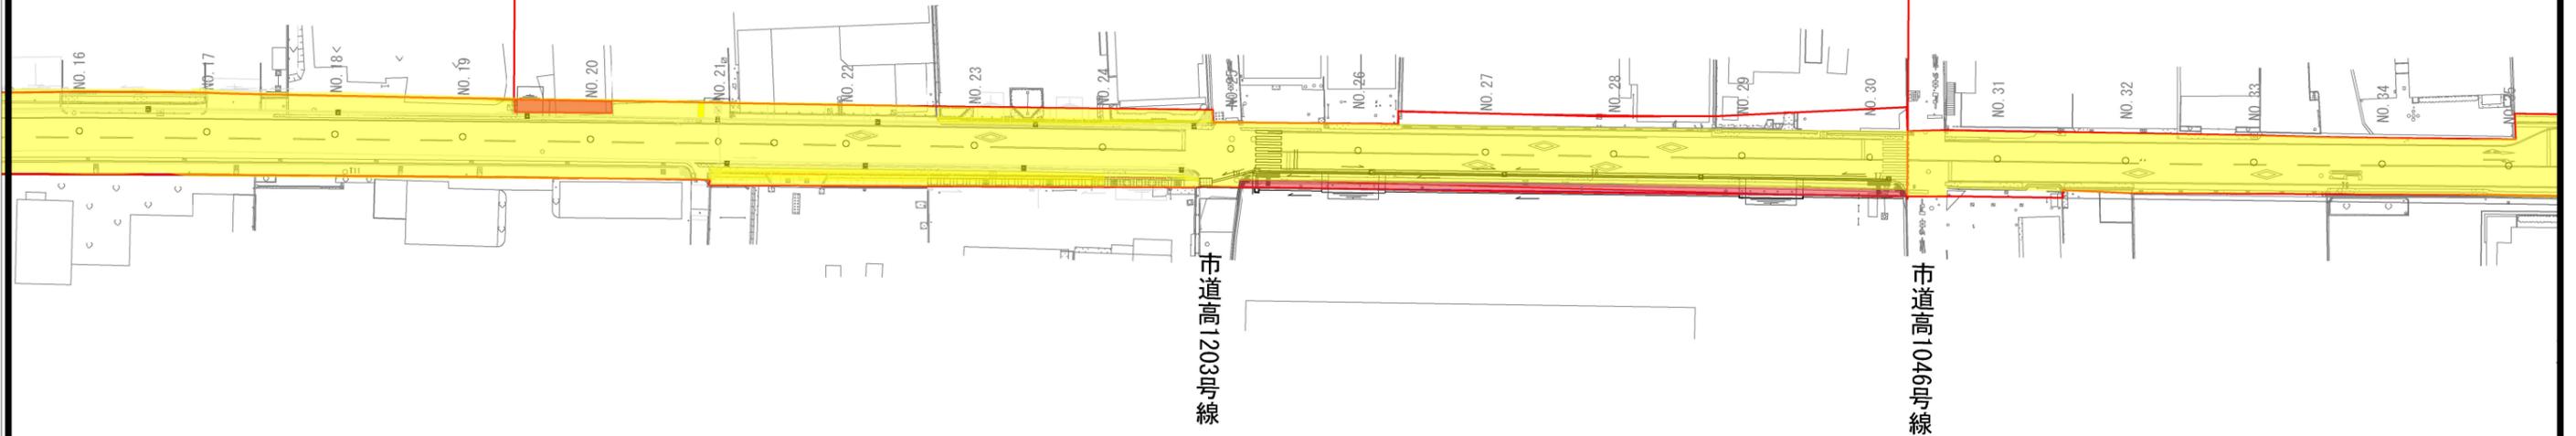

図面種類	一般国道165号 部分供用開始平面図
縮尺	A3 S=1:1000