


一般国道1号 部分供用開始位置図

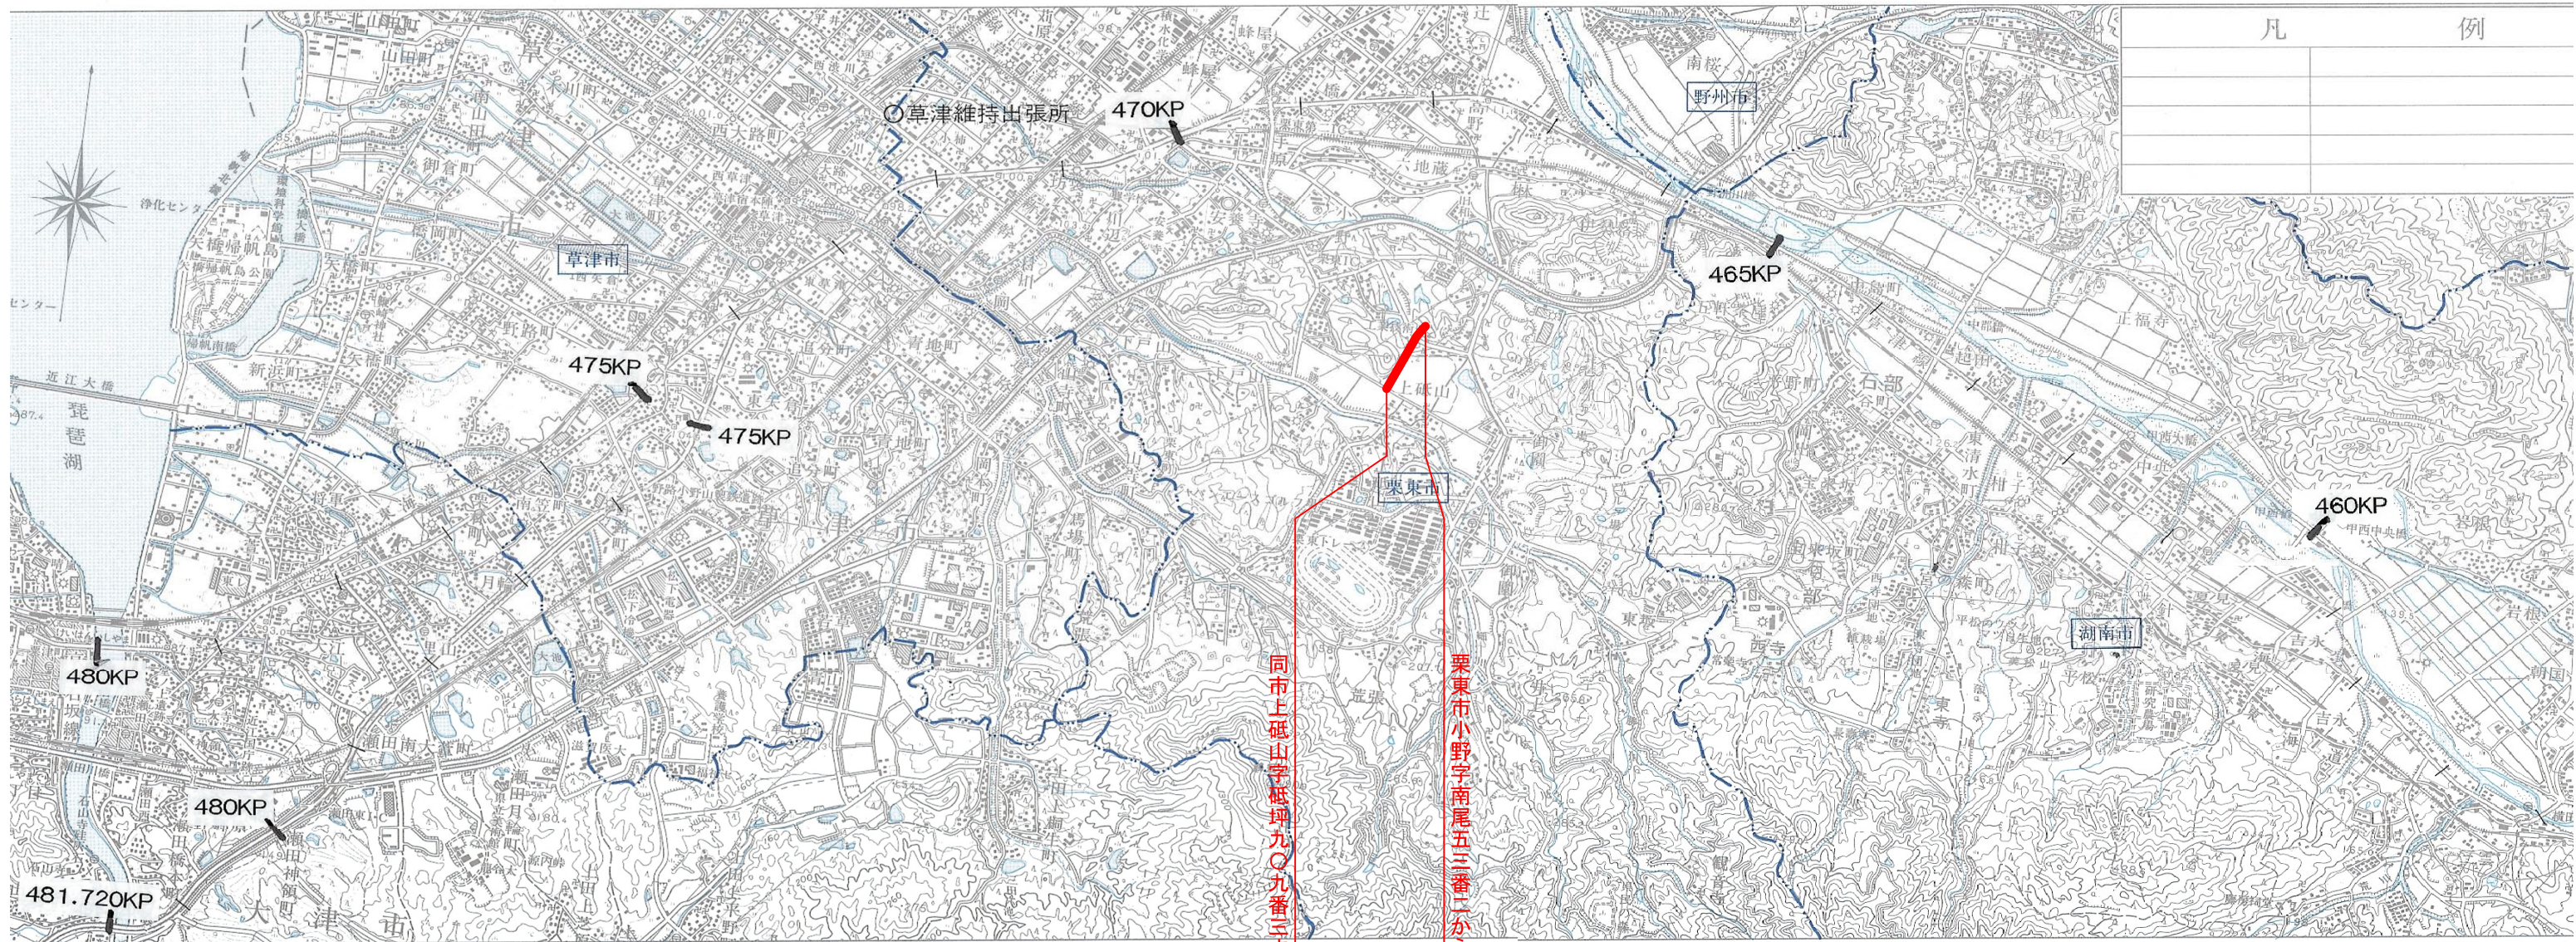


凡 例	

同市上砥山字砥坪九〇九番三まで

栗東市小野字南尾五三番二から

部分供用開始区間
L=1.070km

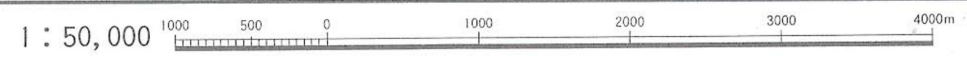


(供用開始位置図)
印刷サイズ A3
縮尺 1/50,000

一般国道1号 部分供用開始平面図 (1/5) S=1:1000

部分供用開始区間
L=1.070km


栗東市小野字南尾五三番一から

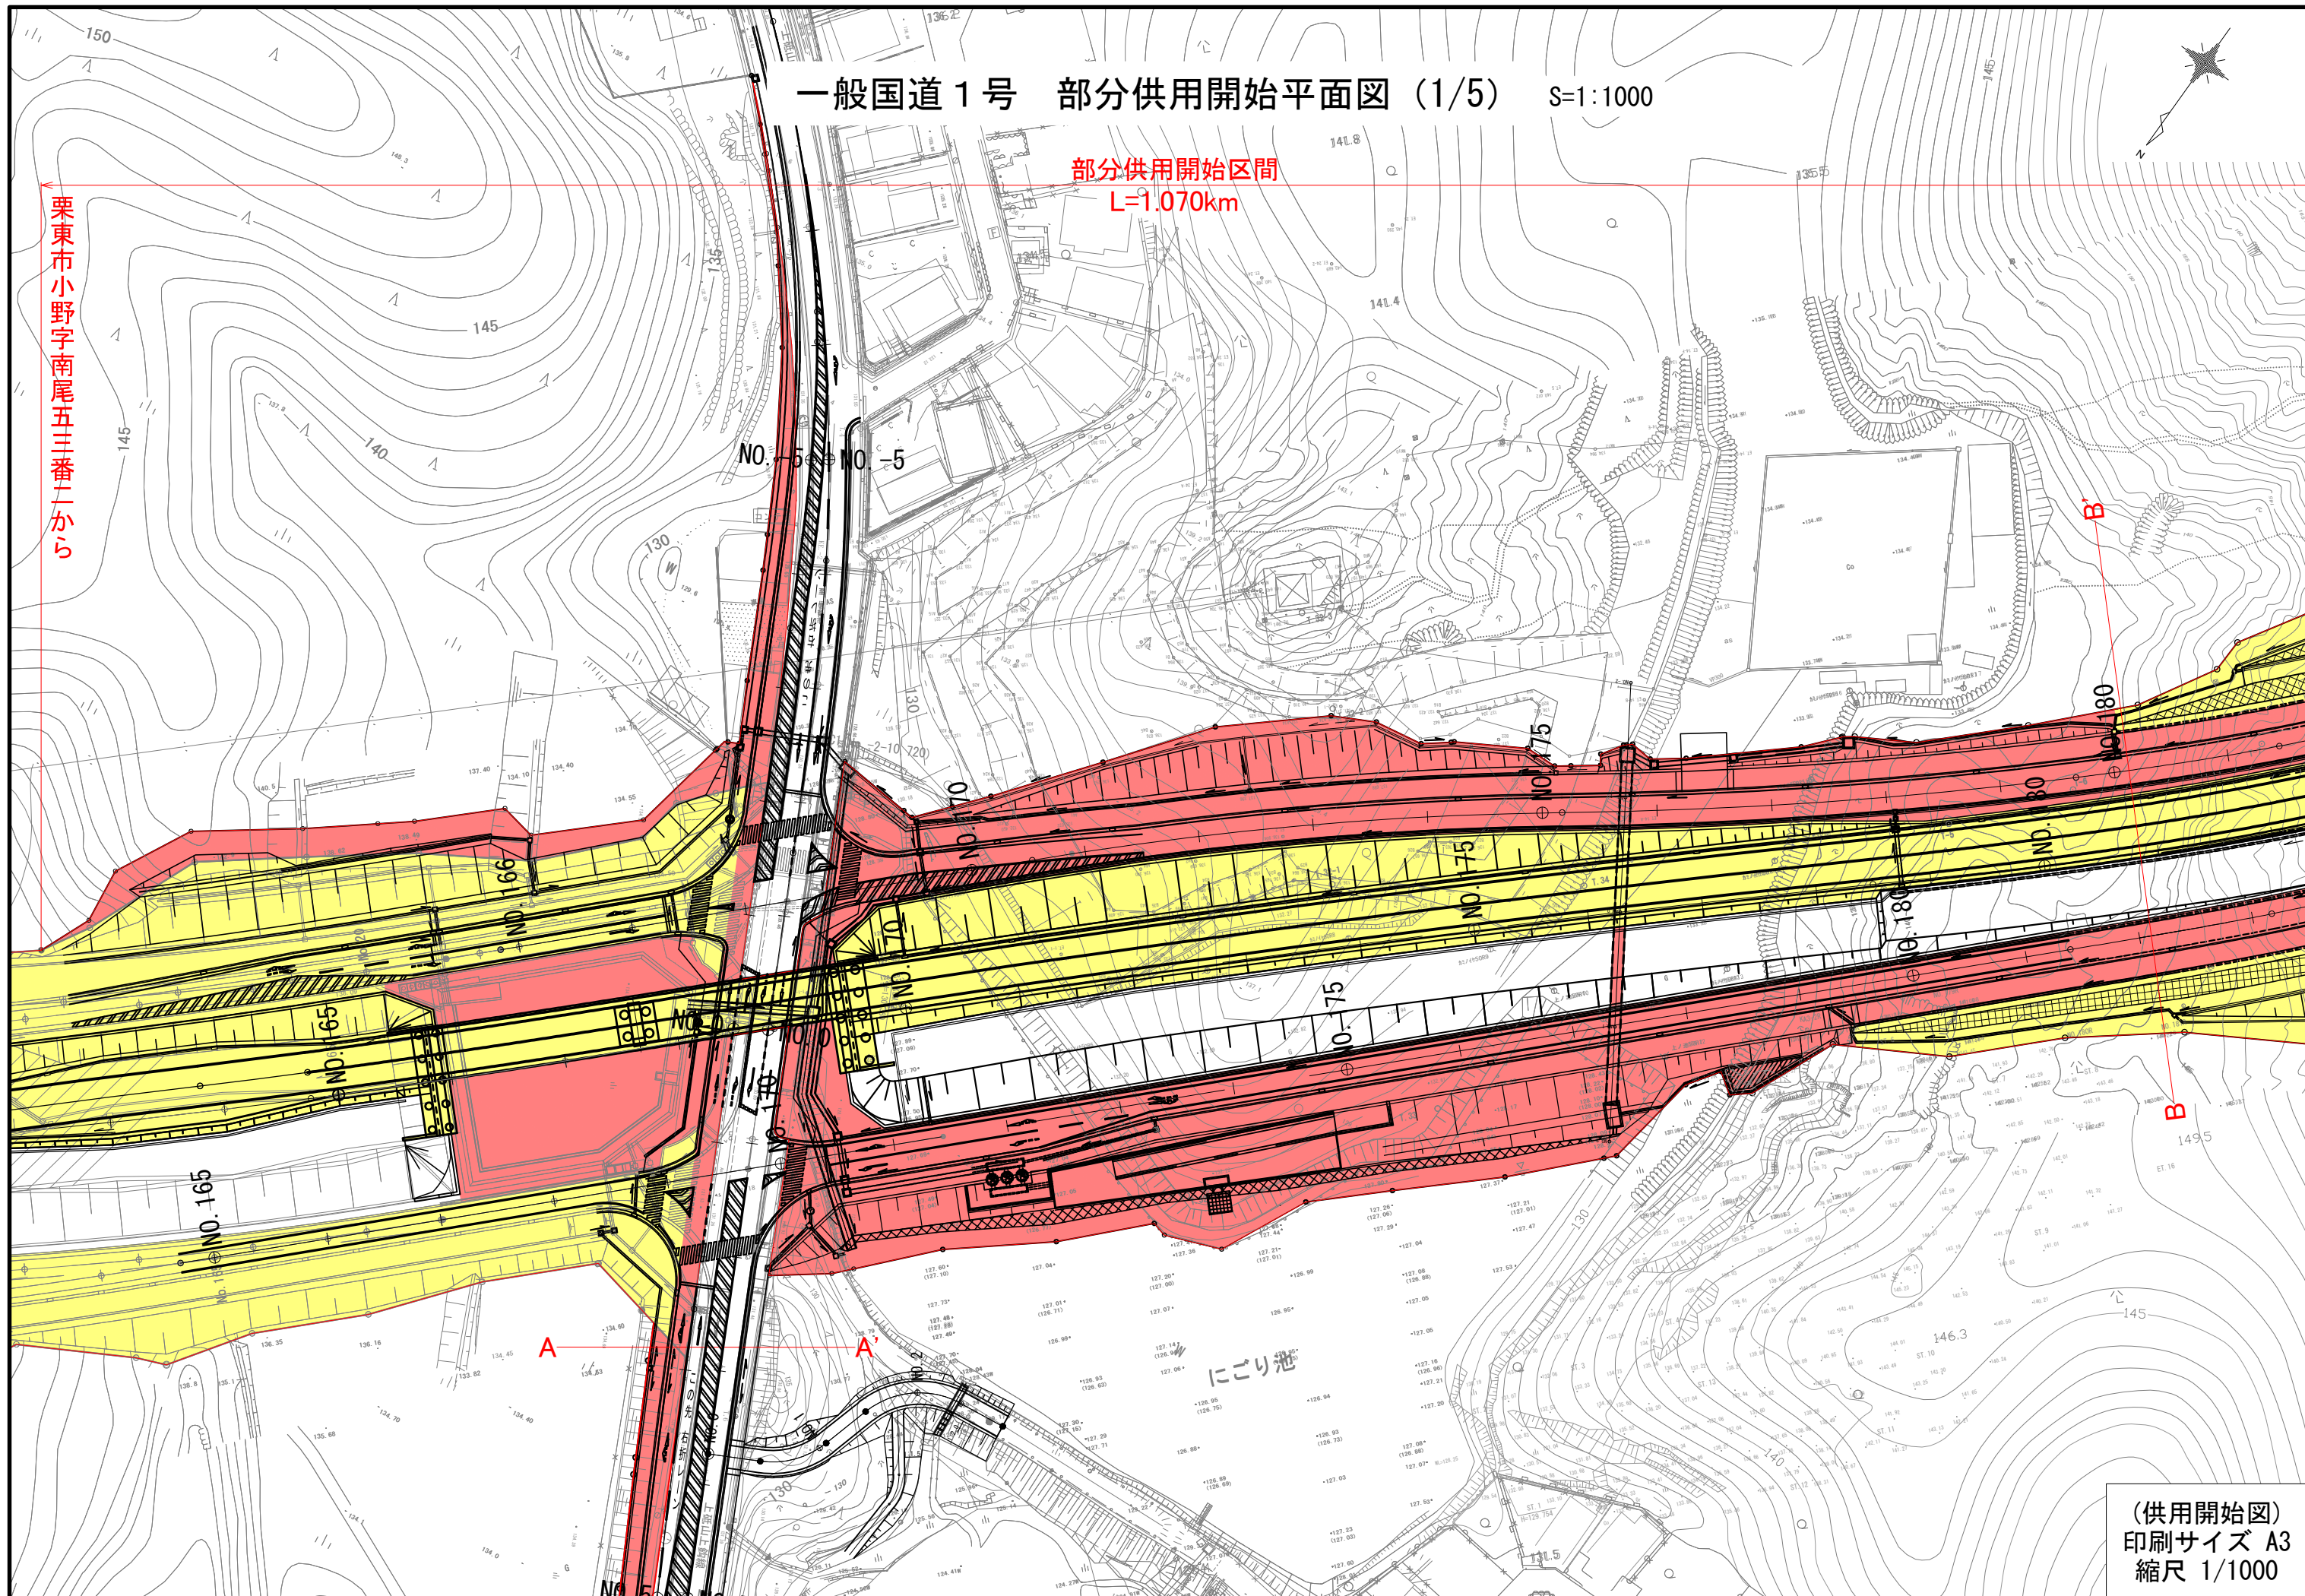

(供用開始図)
印刷サイズ A3
縮尺 1/1000

一般国道1号 部分供用開始平面図 (2/5) S=1:1000


部分供用開始区間
L=1.070km

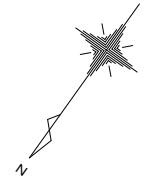

(供用開始図)
印刷サイズ A3
縮尺 1/1000

一般国道 1号 部分供用開始平面図 (3/5) S=1:1000

部分供用開始区間
L=1.070km

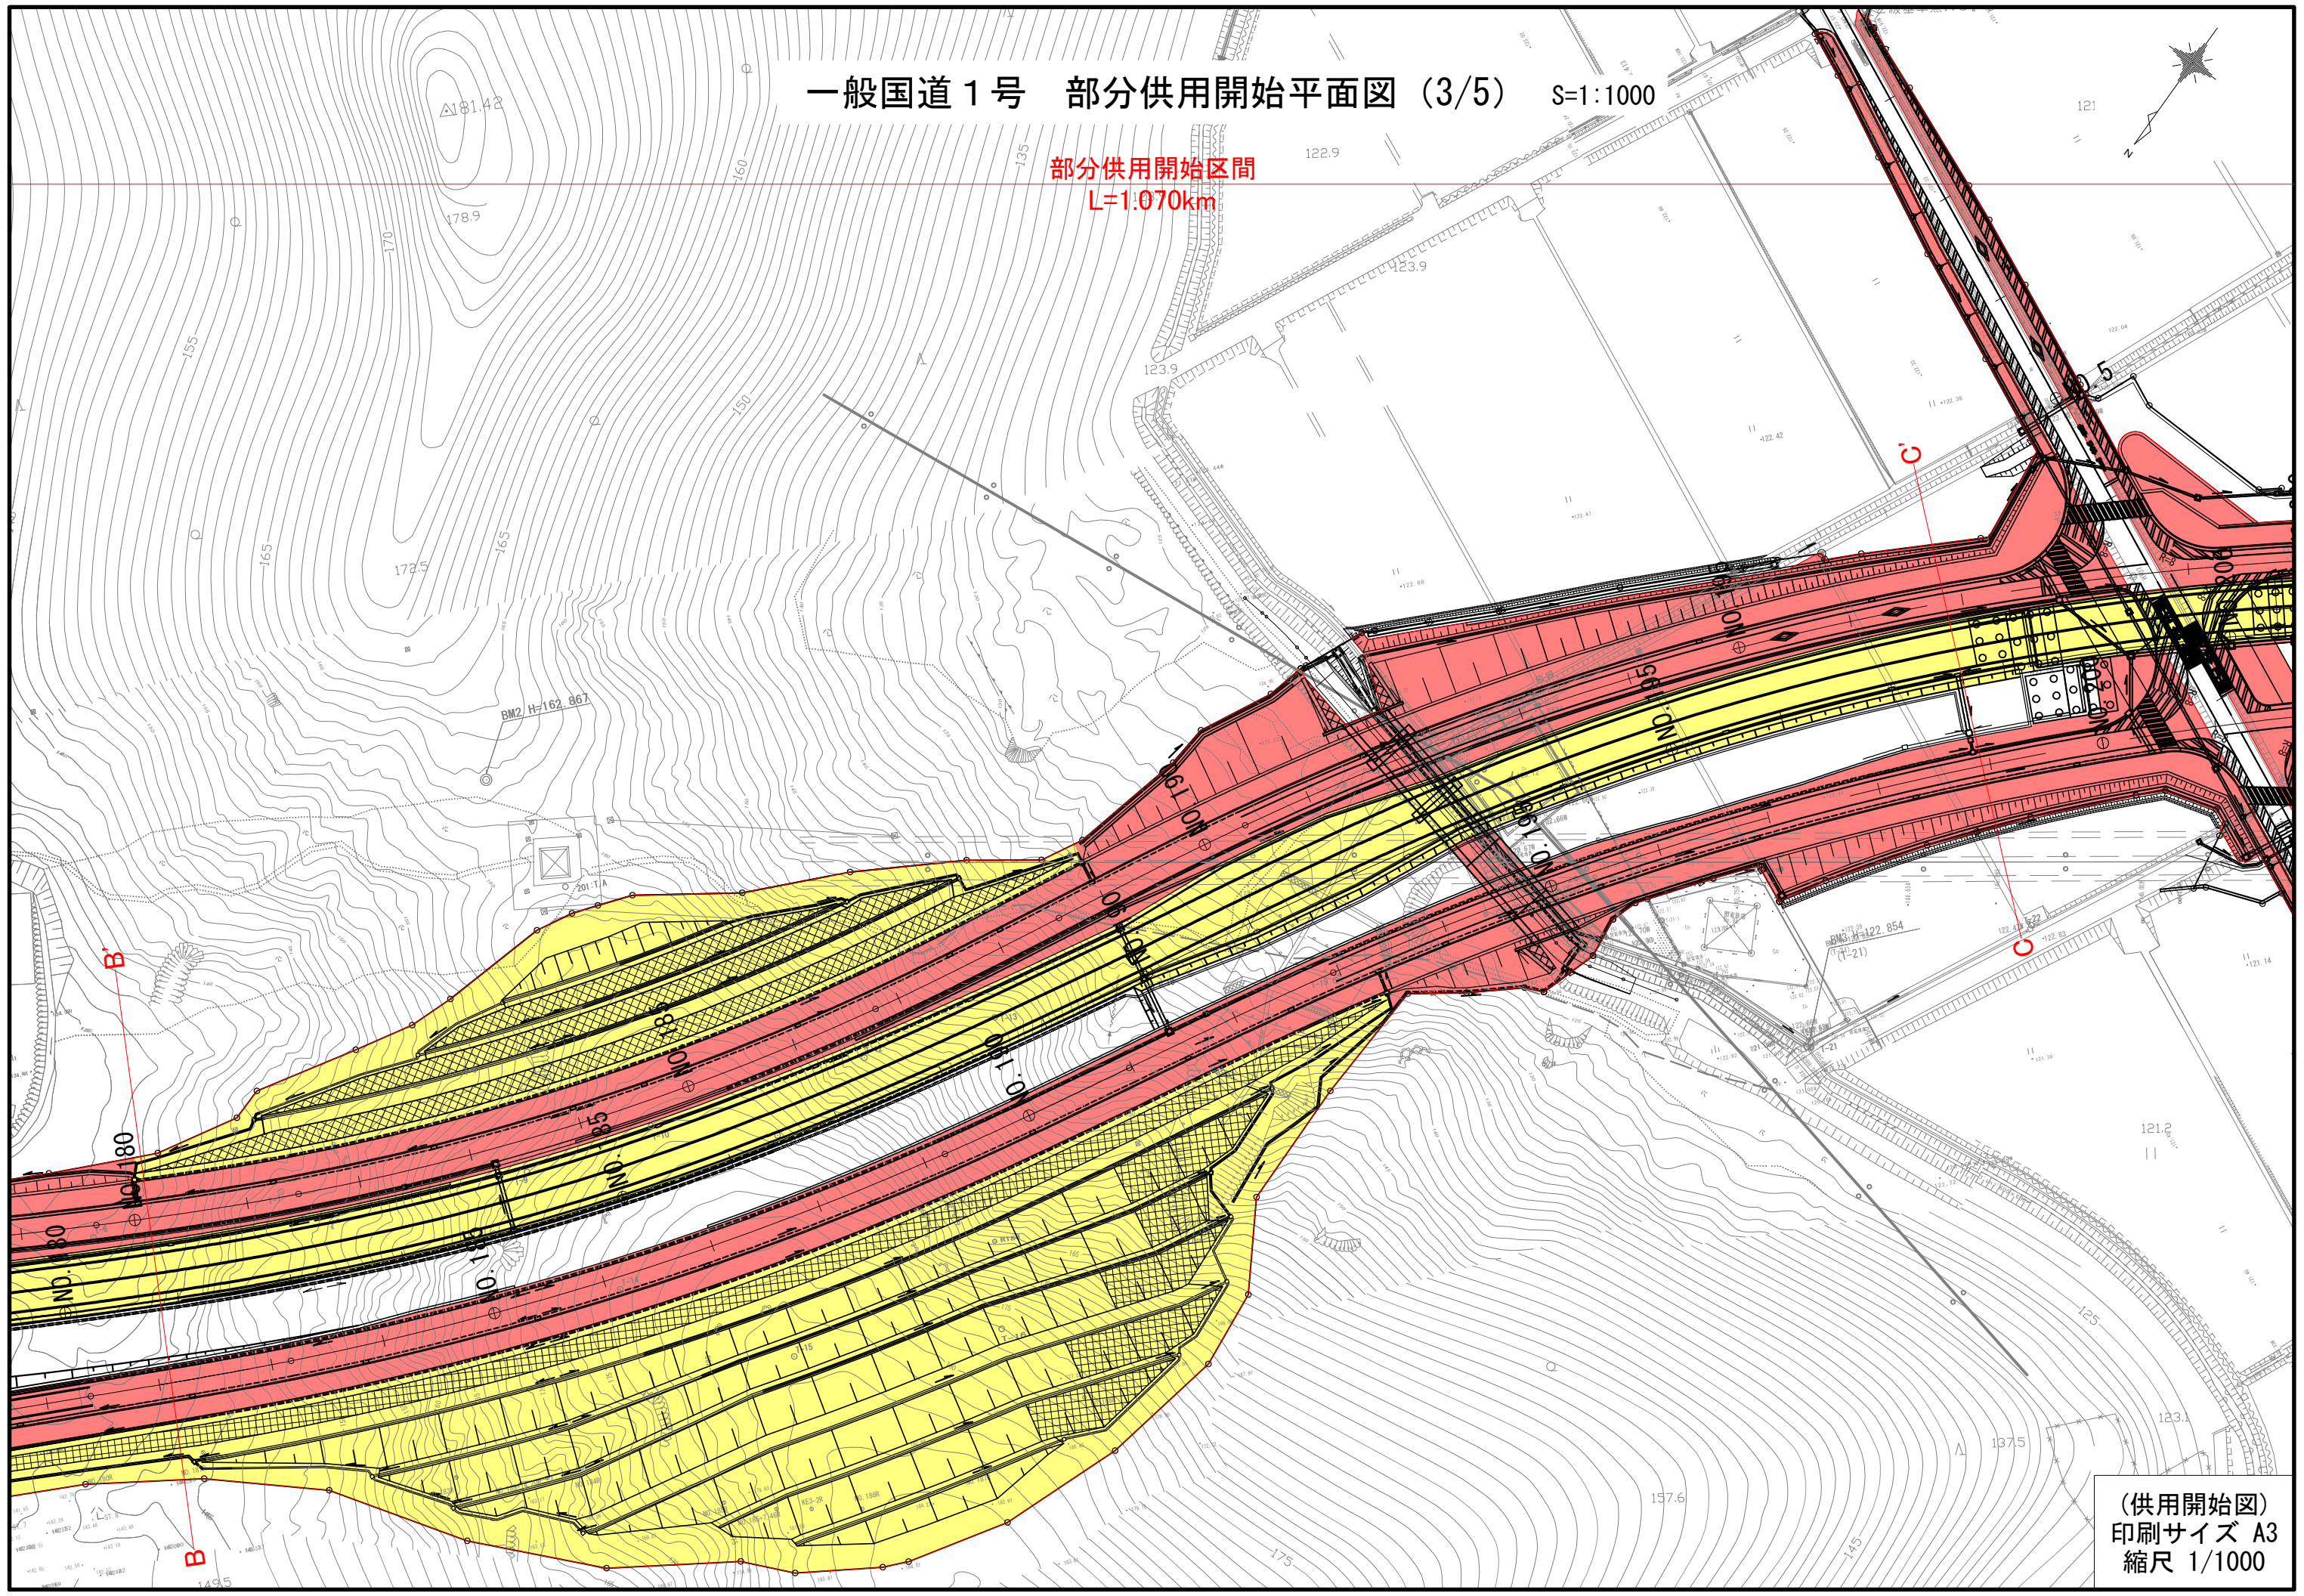

(供用開始図)
印刷サイズ A3
縮尺 1/1000

一般国道1号 部分供用開始平面図 (5/5)

S=1:1000

部分供用開始区間
L=1.070km

同市上砥山字砥坪九〇九番三まで

(供用開始図)
印刷サイズ A3
縮尺 1/1000

