
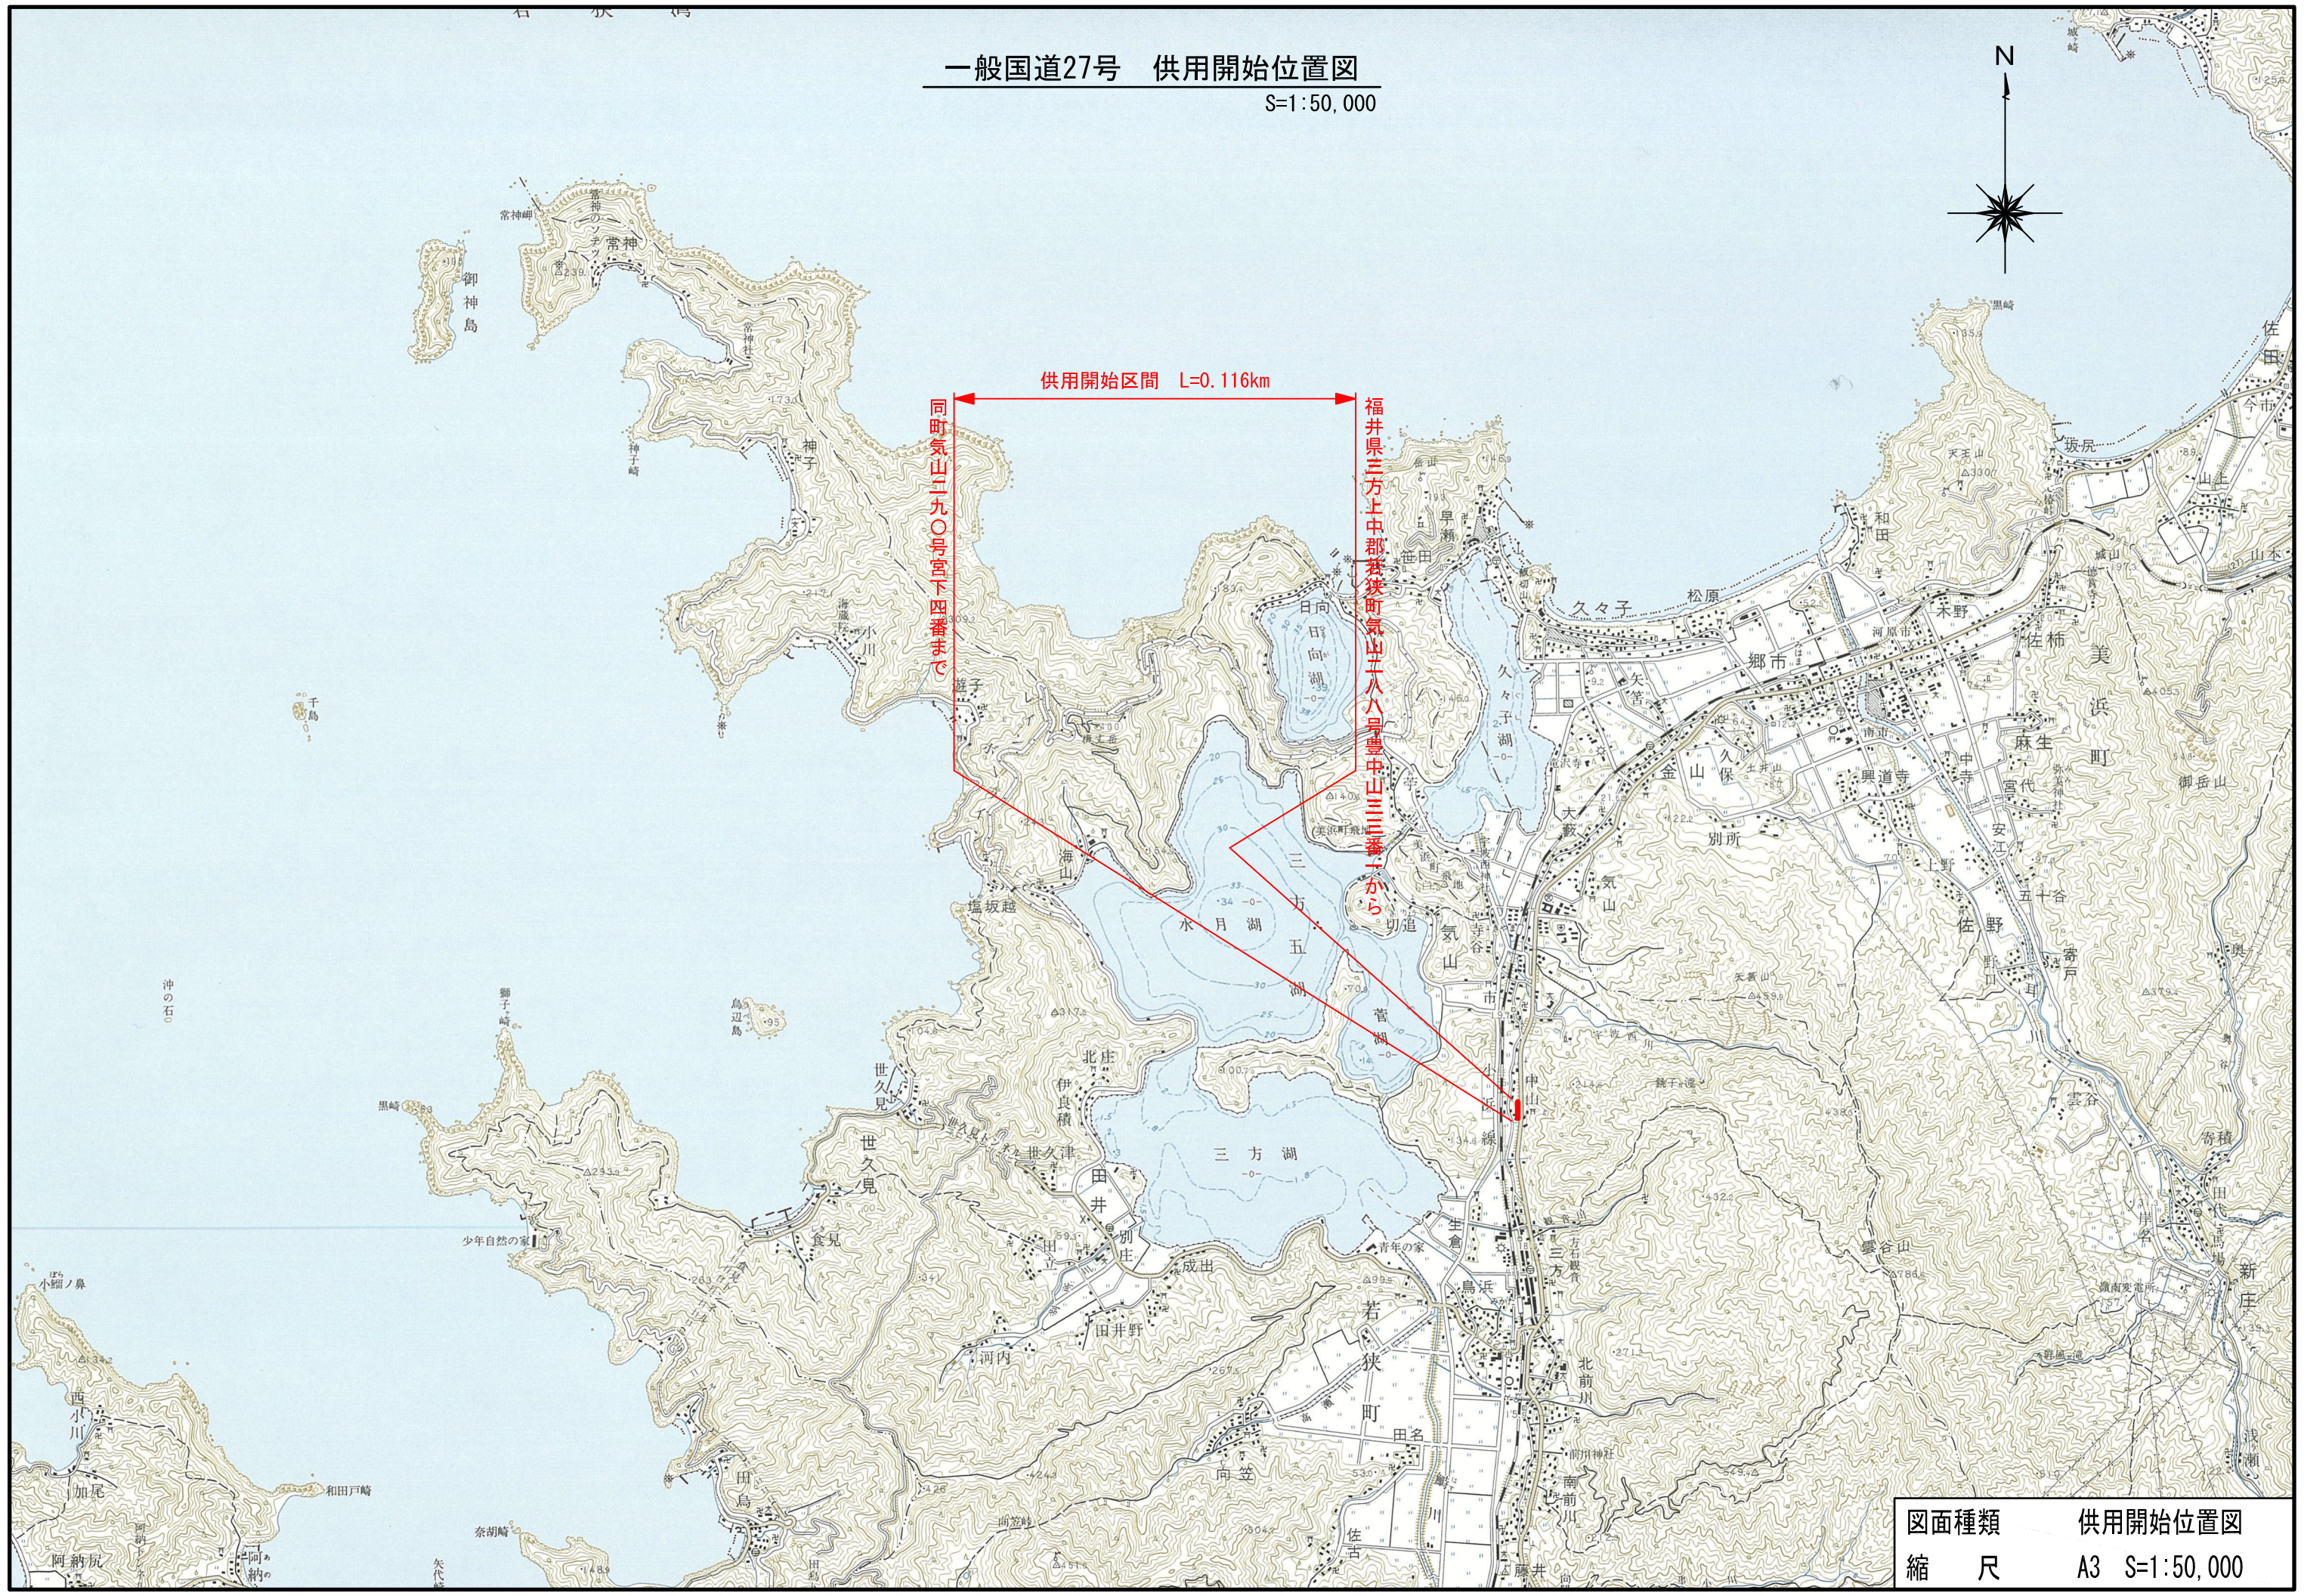


一般国道27号 供用開始位置図


S=1:50,000

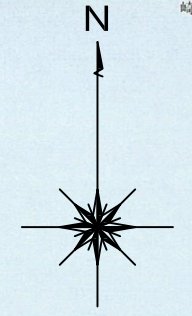

図面種類	供用開始位置図
縮尺	A3 S=1:50,000

一般国道27号 供用開始平面図

S=1:500

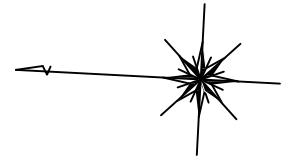


供用開始区間

L = 0.116km

福井県三方上中郡若狭町気山二八八号豊中山三三番一から

同町気山二九〇号宮下四番まで

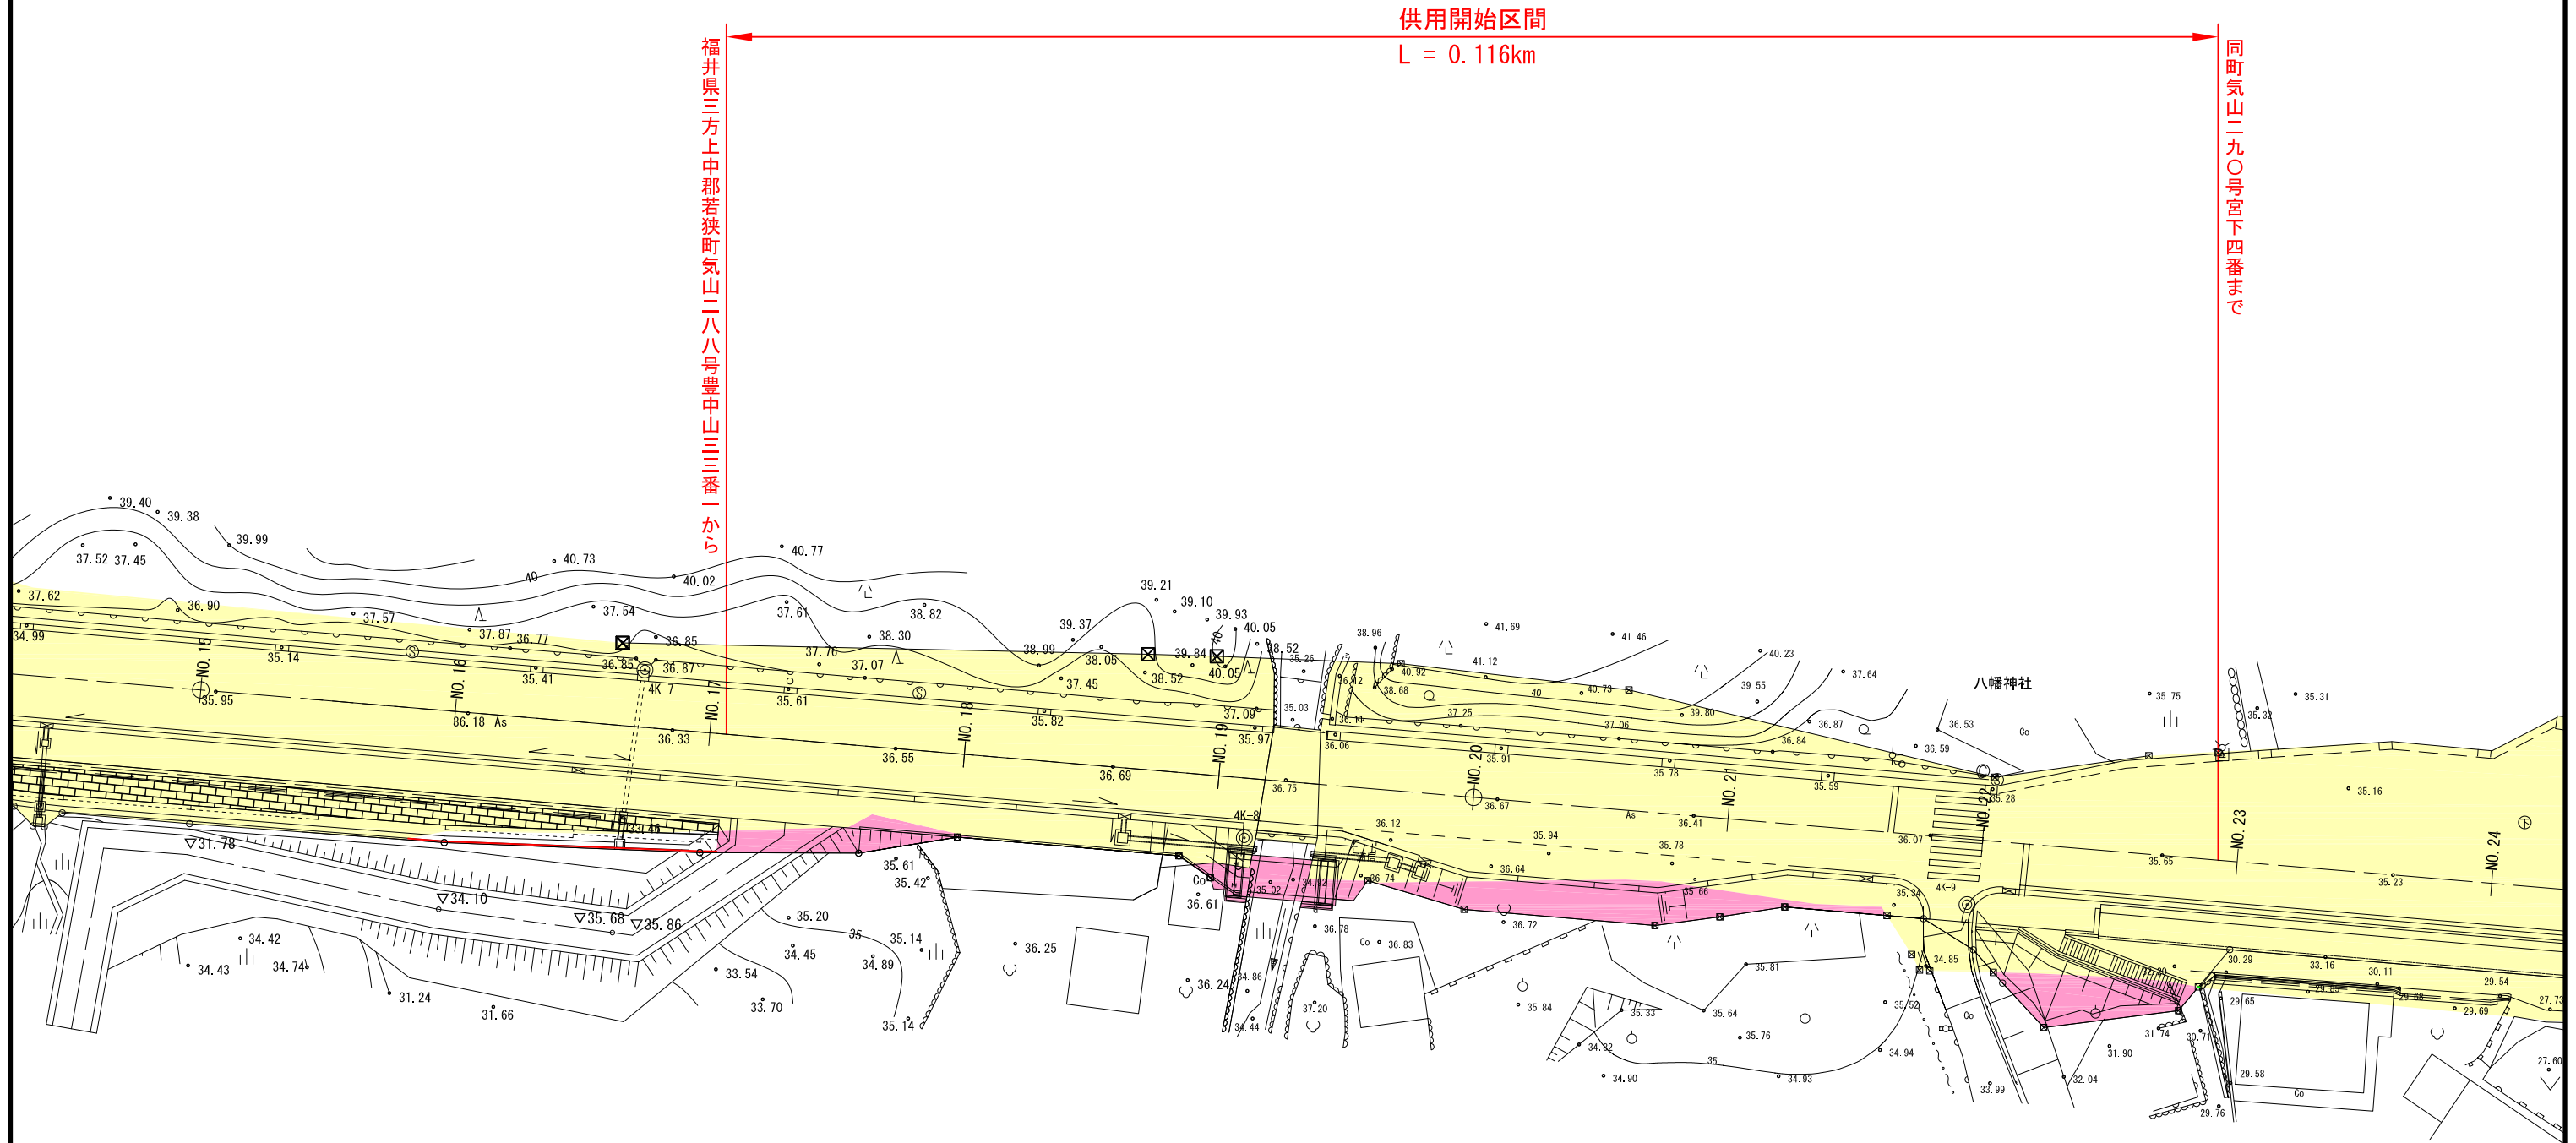

図面種類	供用開始平面図
縮 尺	A3 S=1:500