


一般国道24号 部分供用開始位置図



図面種類	一般国道24号 部分供用開始位置図
縮 尺	A3 S=1:50,000


一般国道24号 部分供用開始平面図

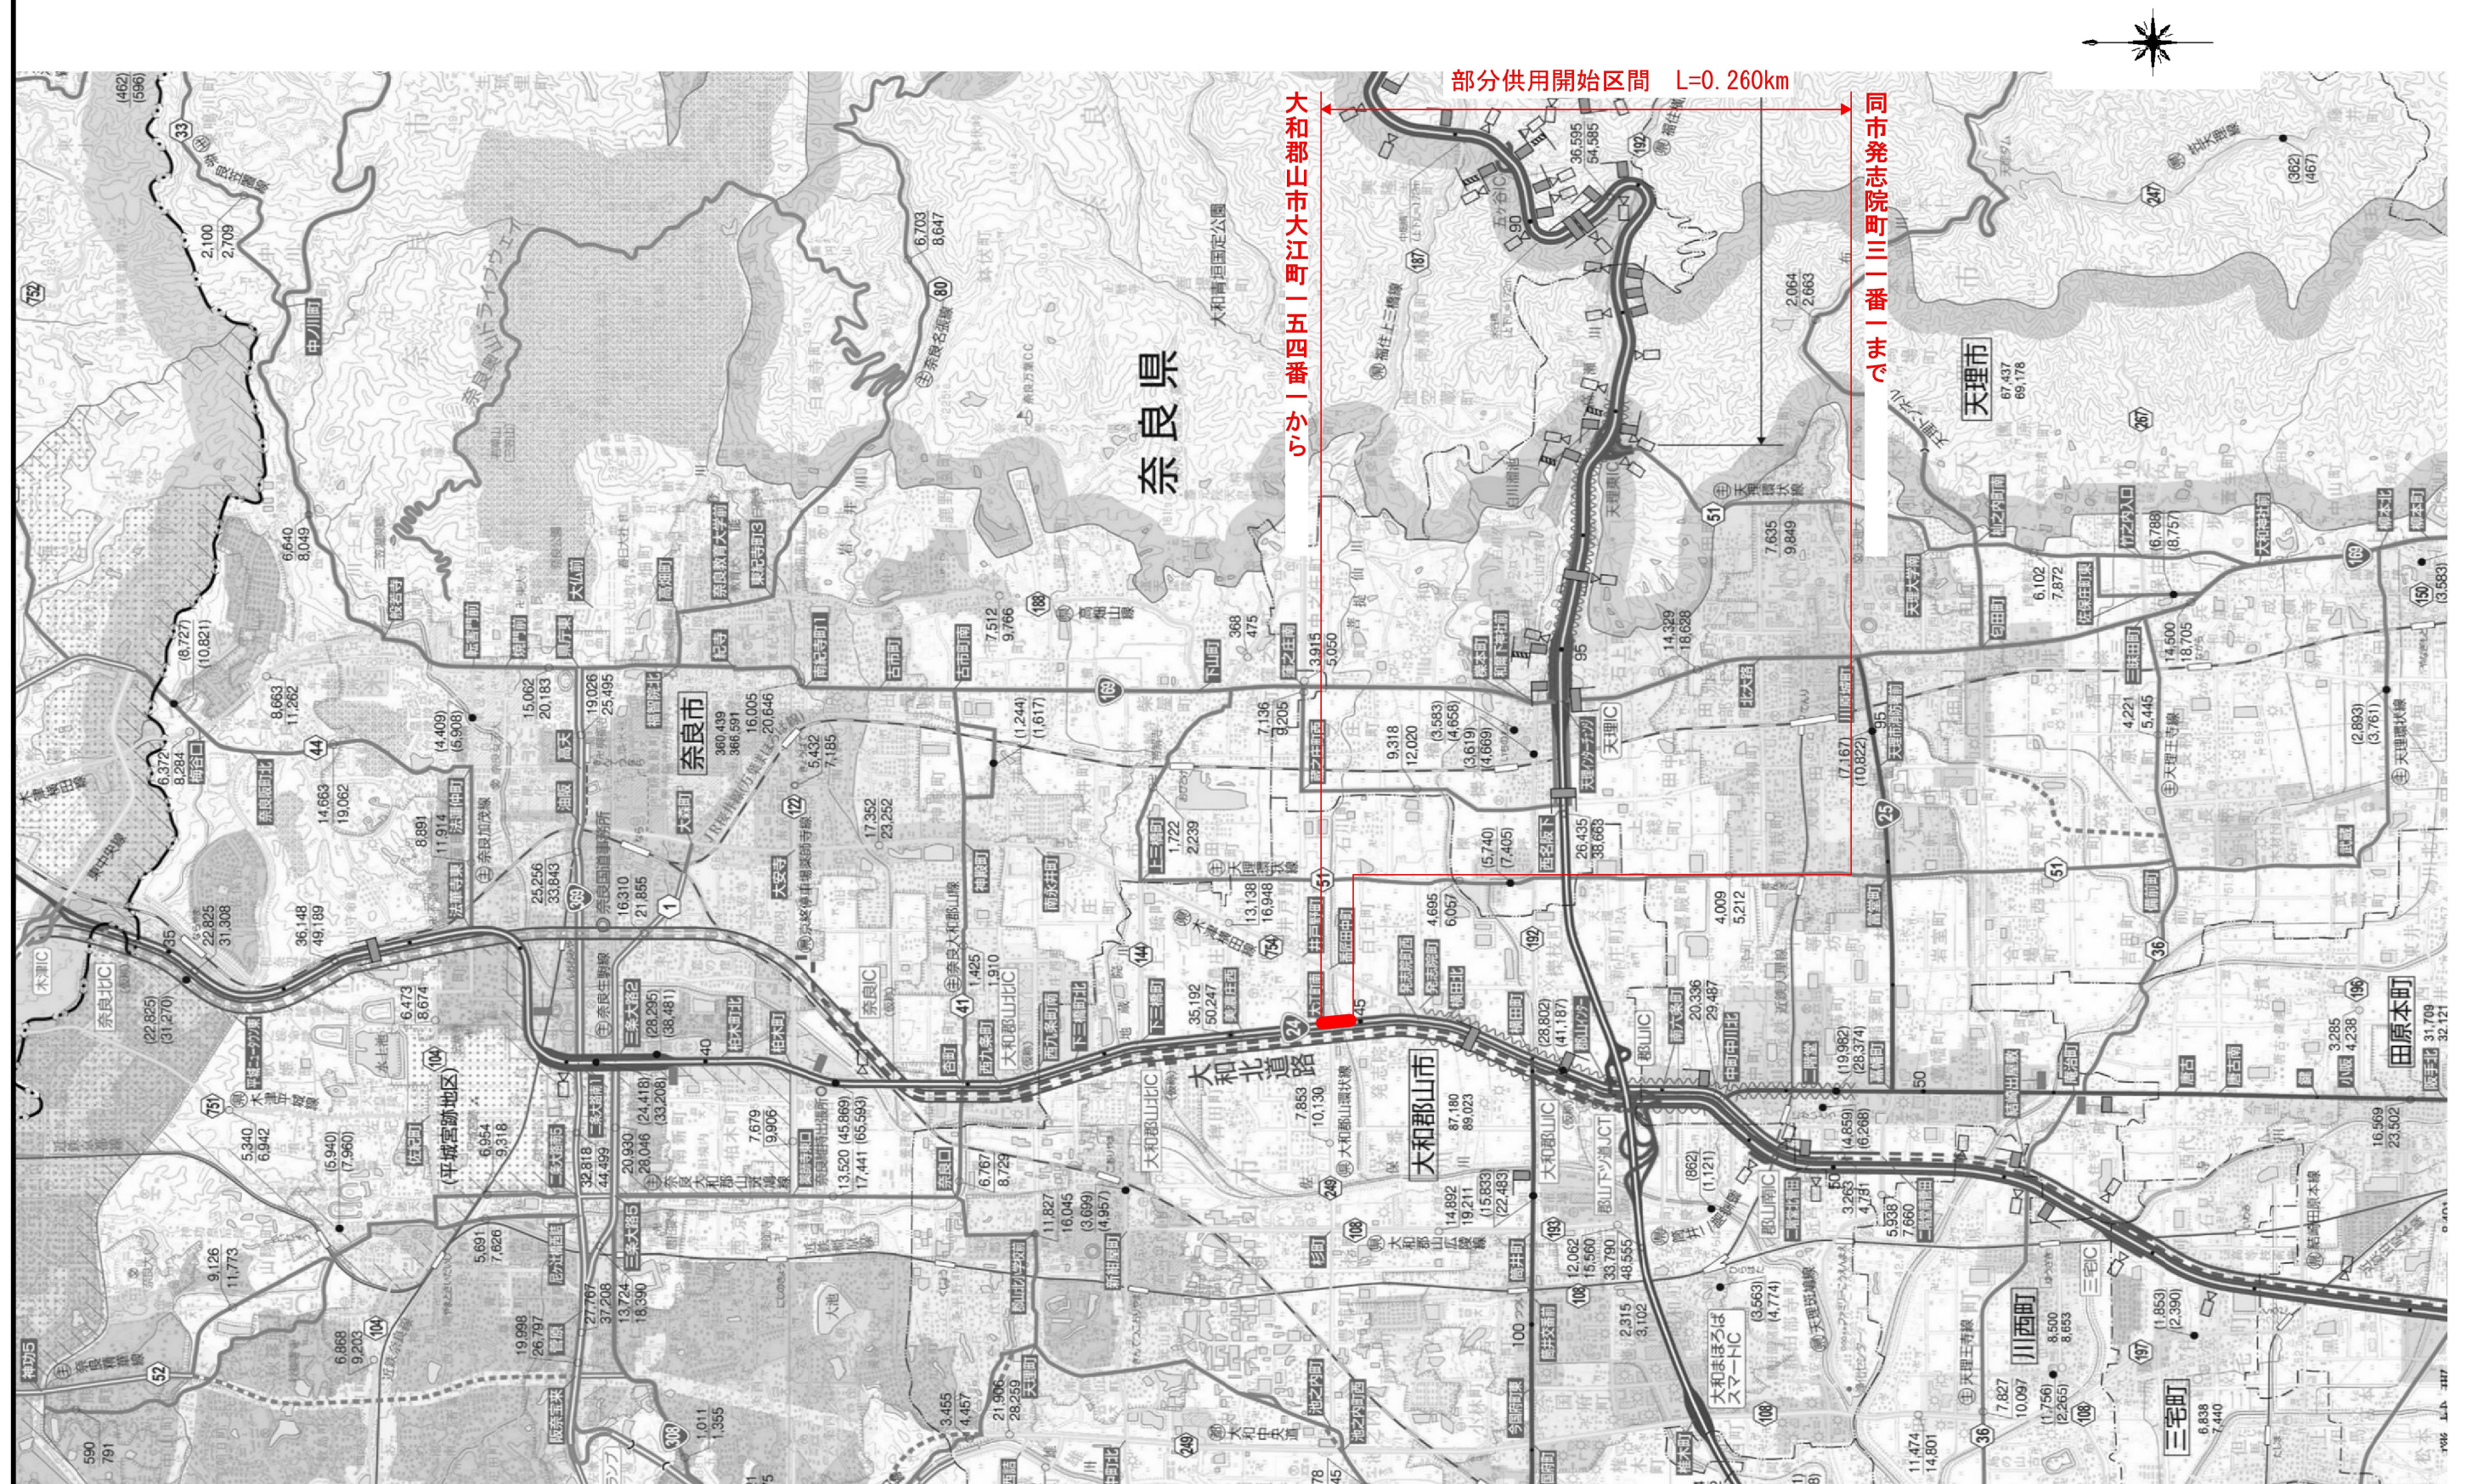

部分供用開始区間 L=0.260km

大和郡山市大江町一五四番一から

同市発志院町三二番一まで

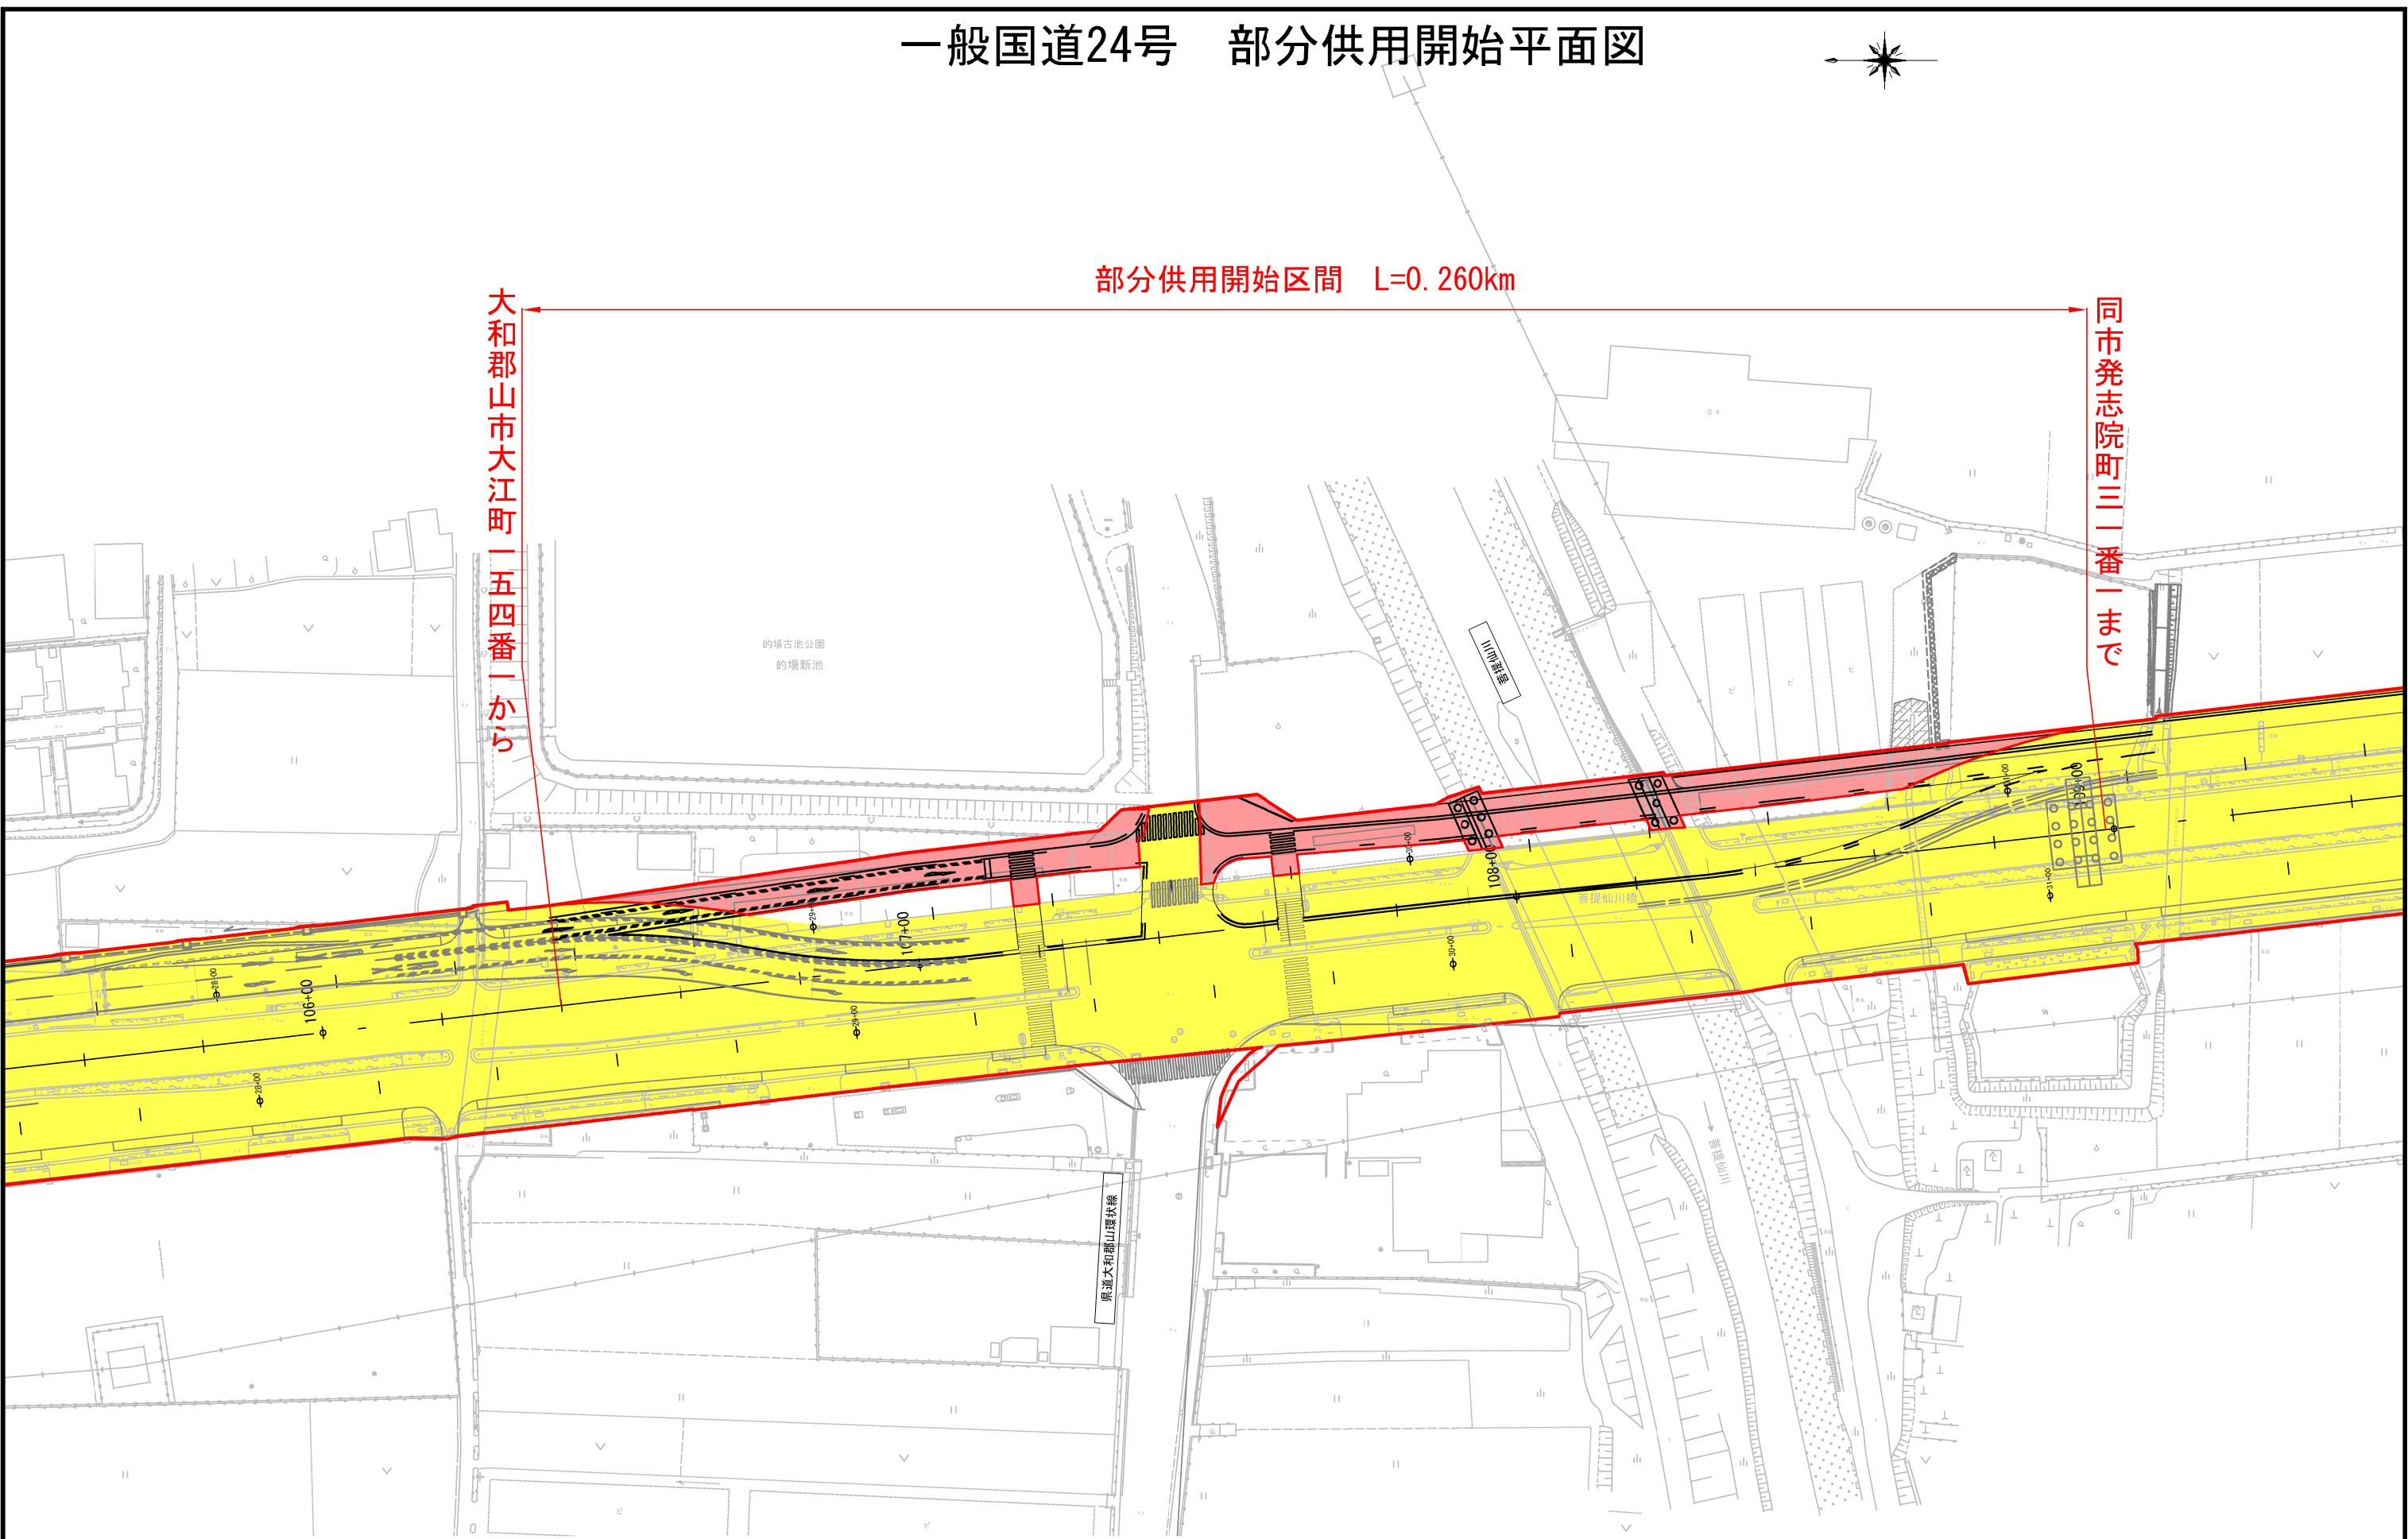

0m 10m 20m 30m 40m 50m

図面種類

一般国道24号 部分供用開始平面図

縮尺

A3 S=1:1000

図面番号

1