


一般国道24号 供用開始位置図

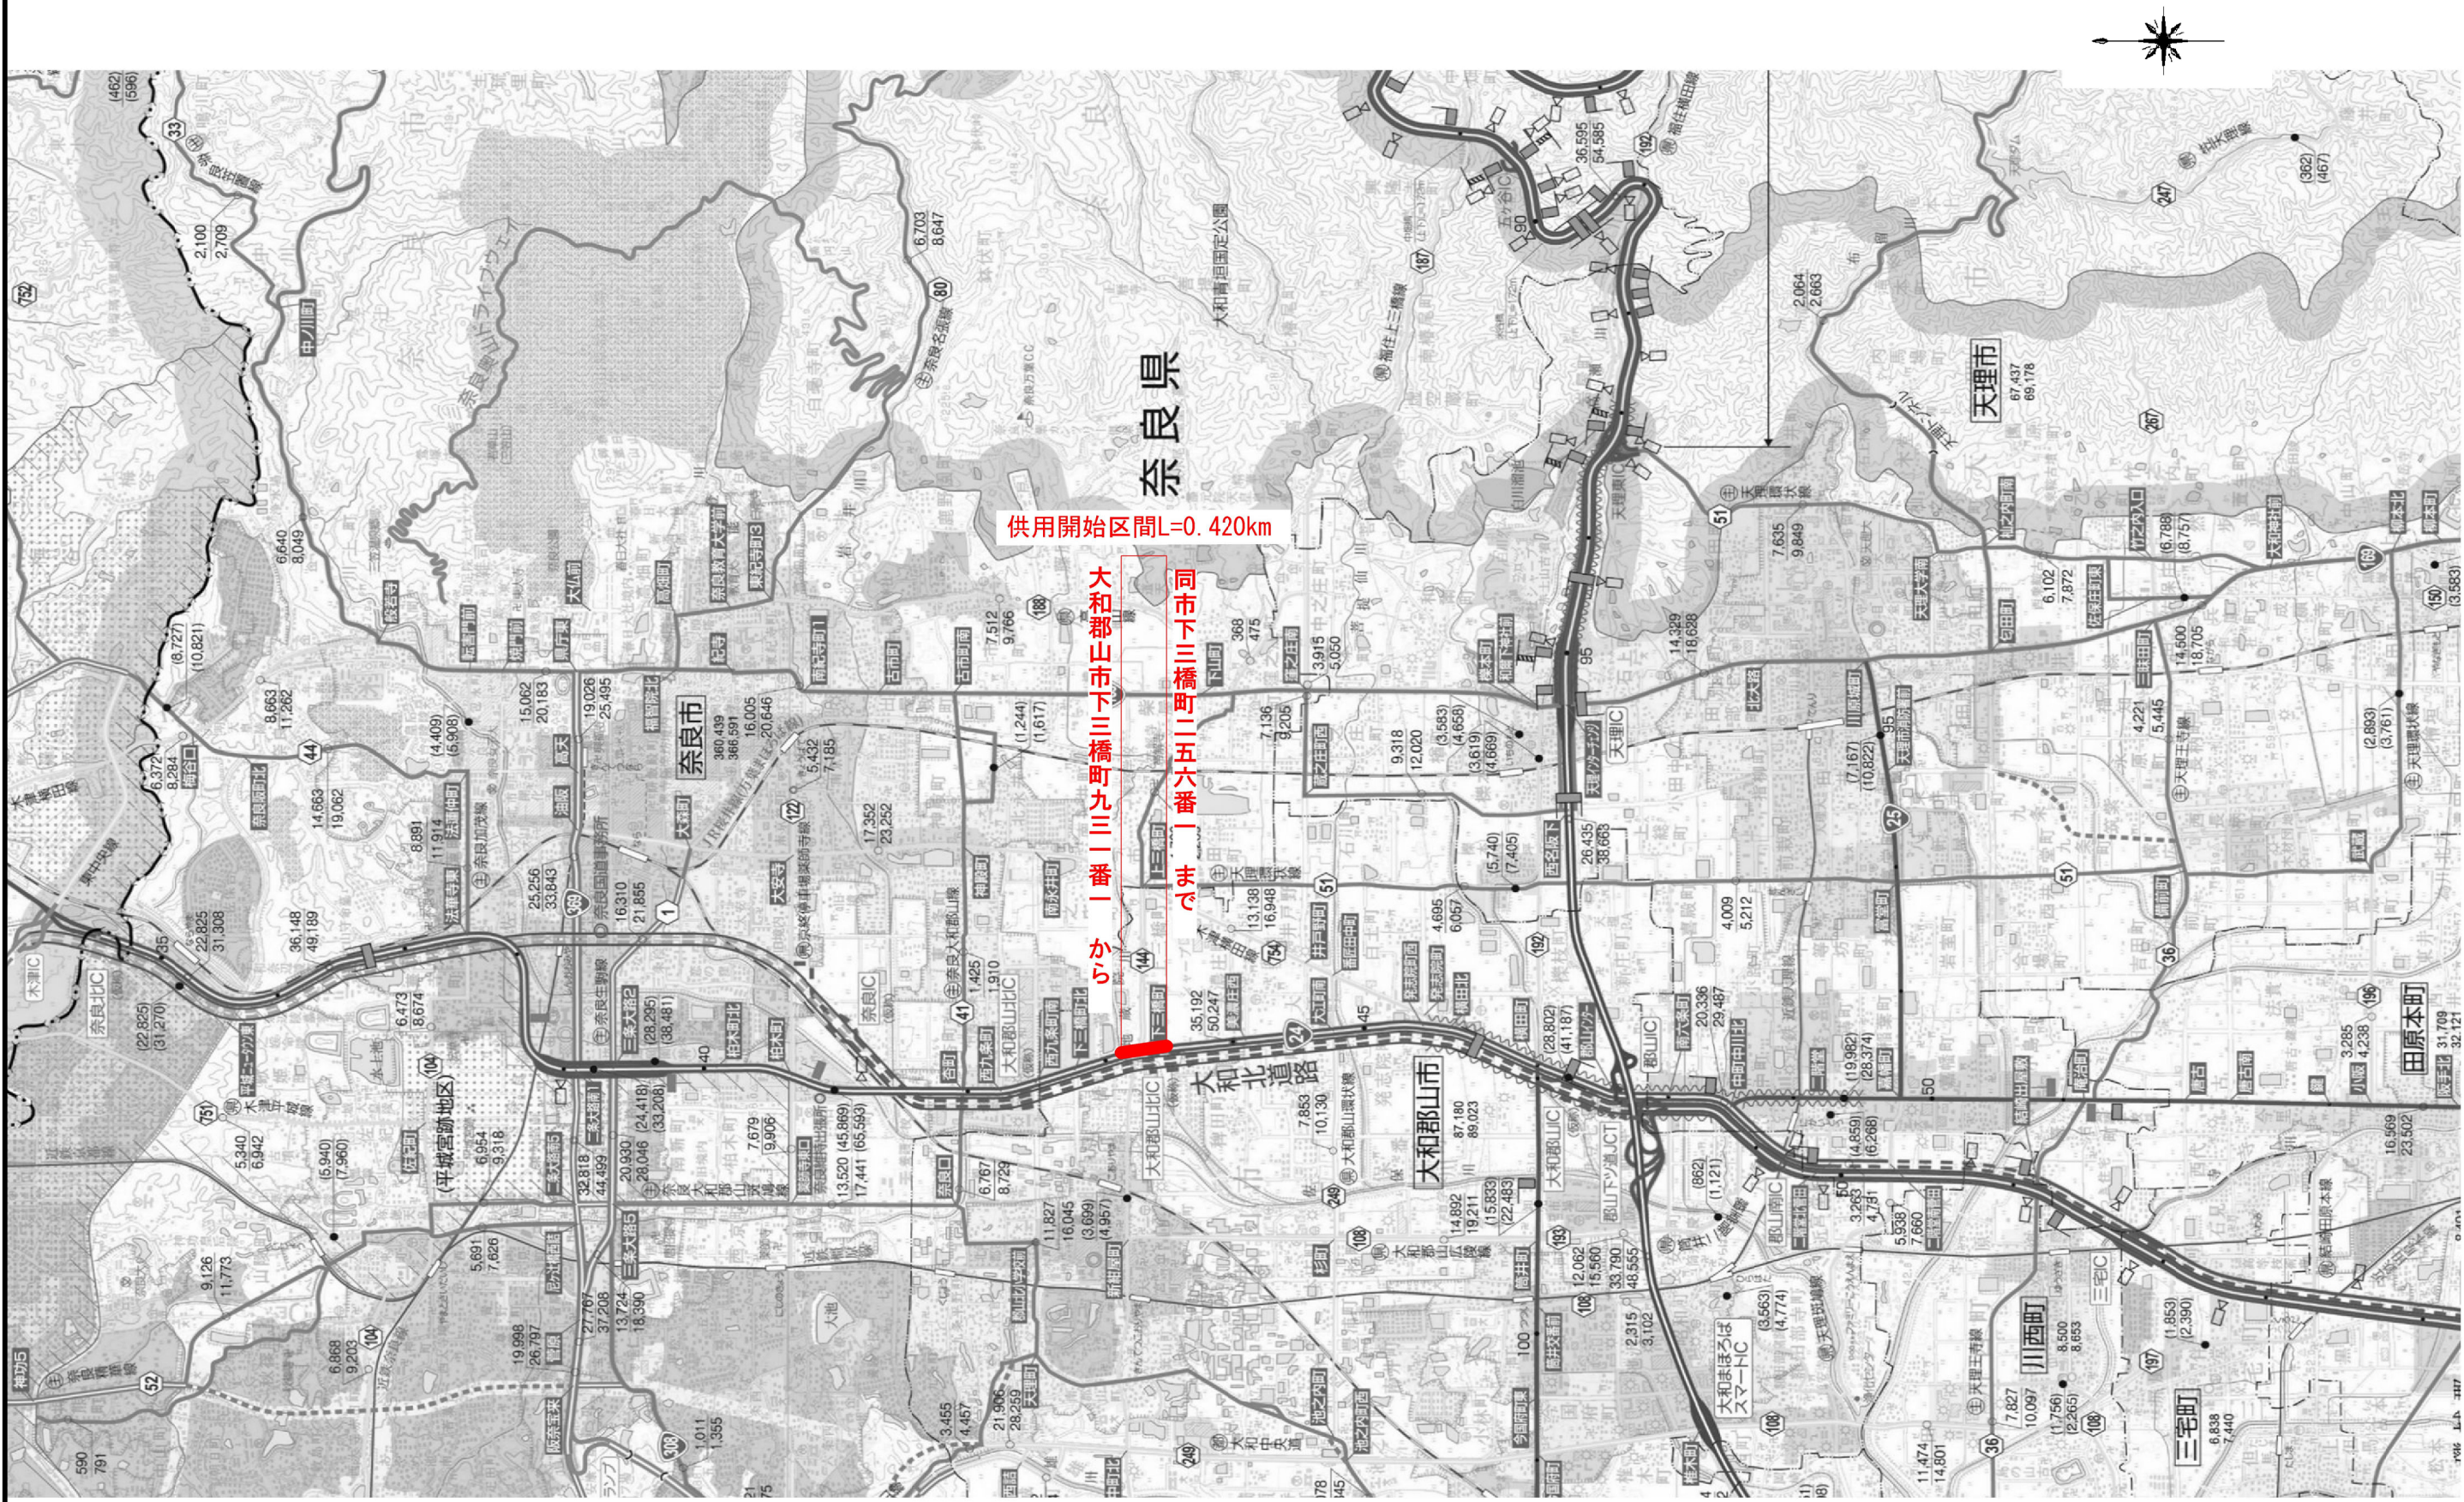


供用開始区間L=0.420km

大和郡山口市下三橋町九三番一から
大和郡山口市下三橋町六二番一まで

図面種類	一般国道24号 供用開始位置図
縮尺	A3 S=1:50,000

0km 1km 2km 3km


一般国道24号 供用開始平面図（1/2） S=1:1000

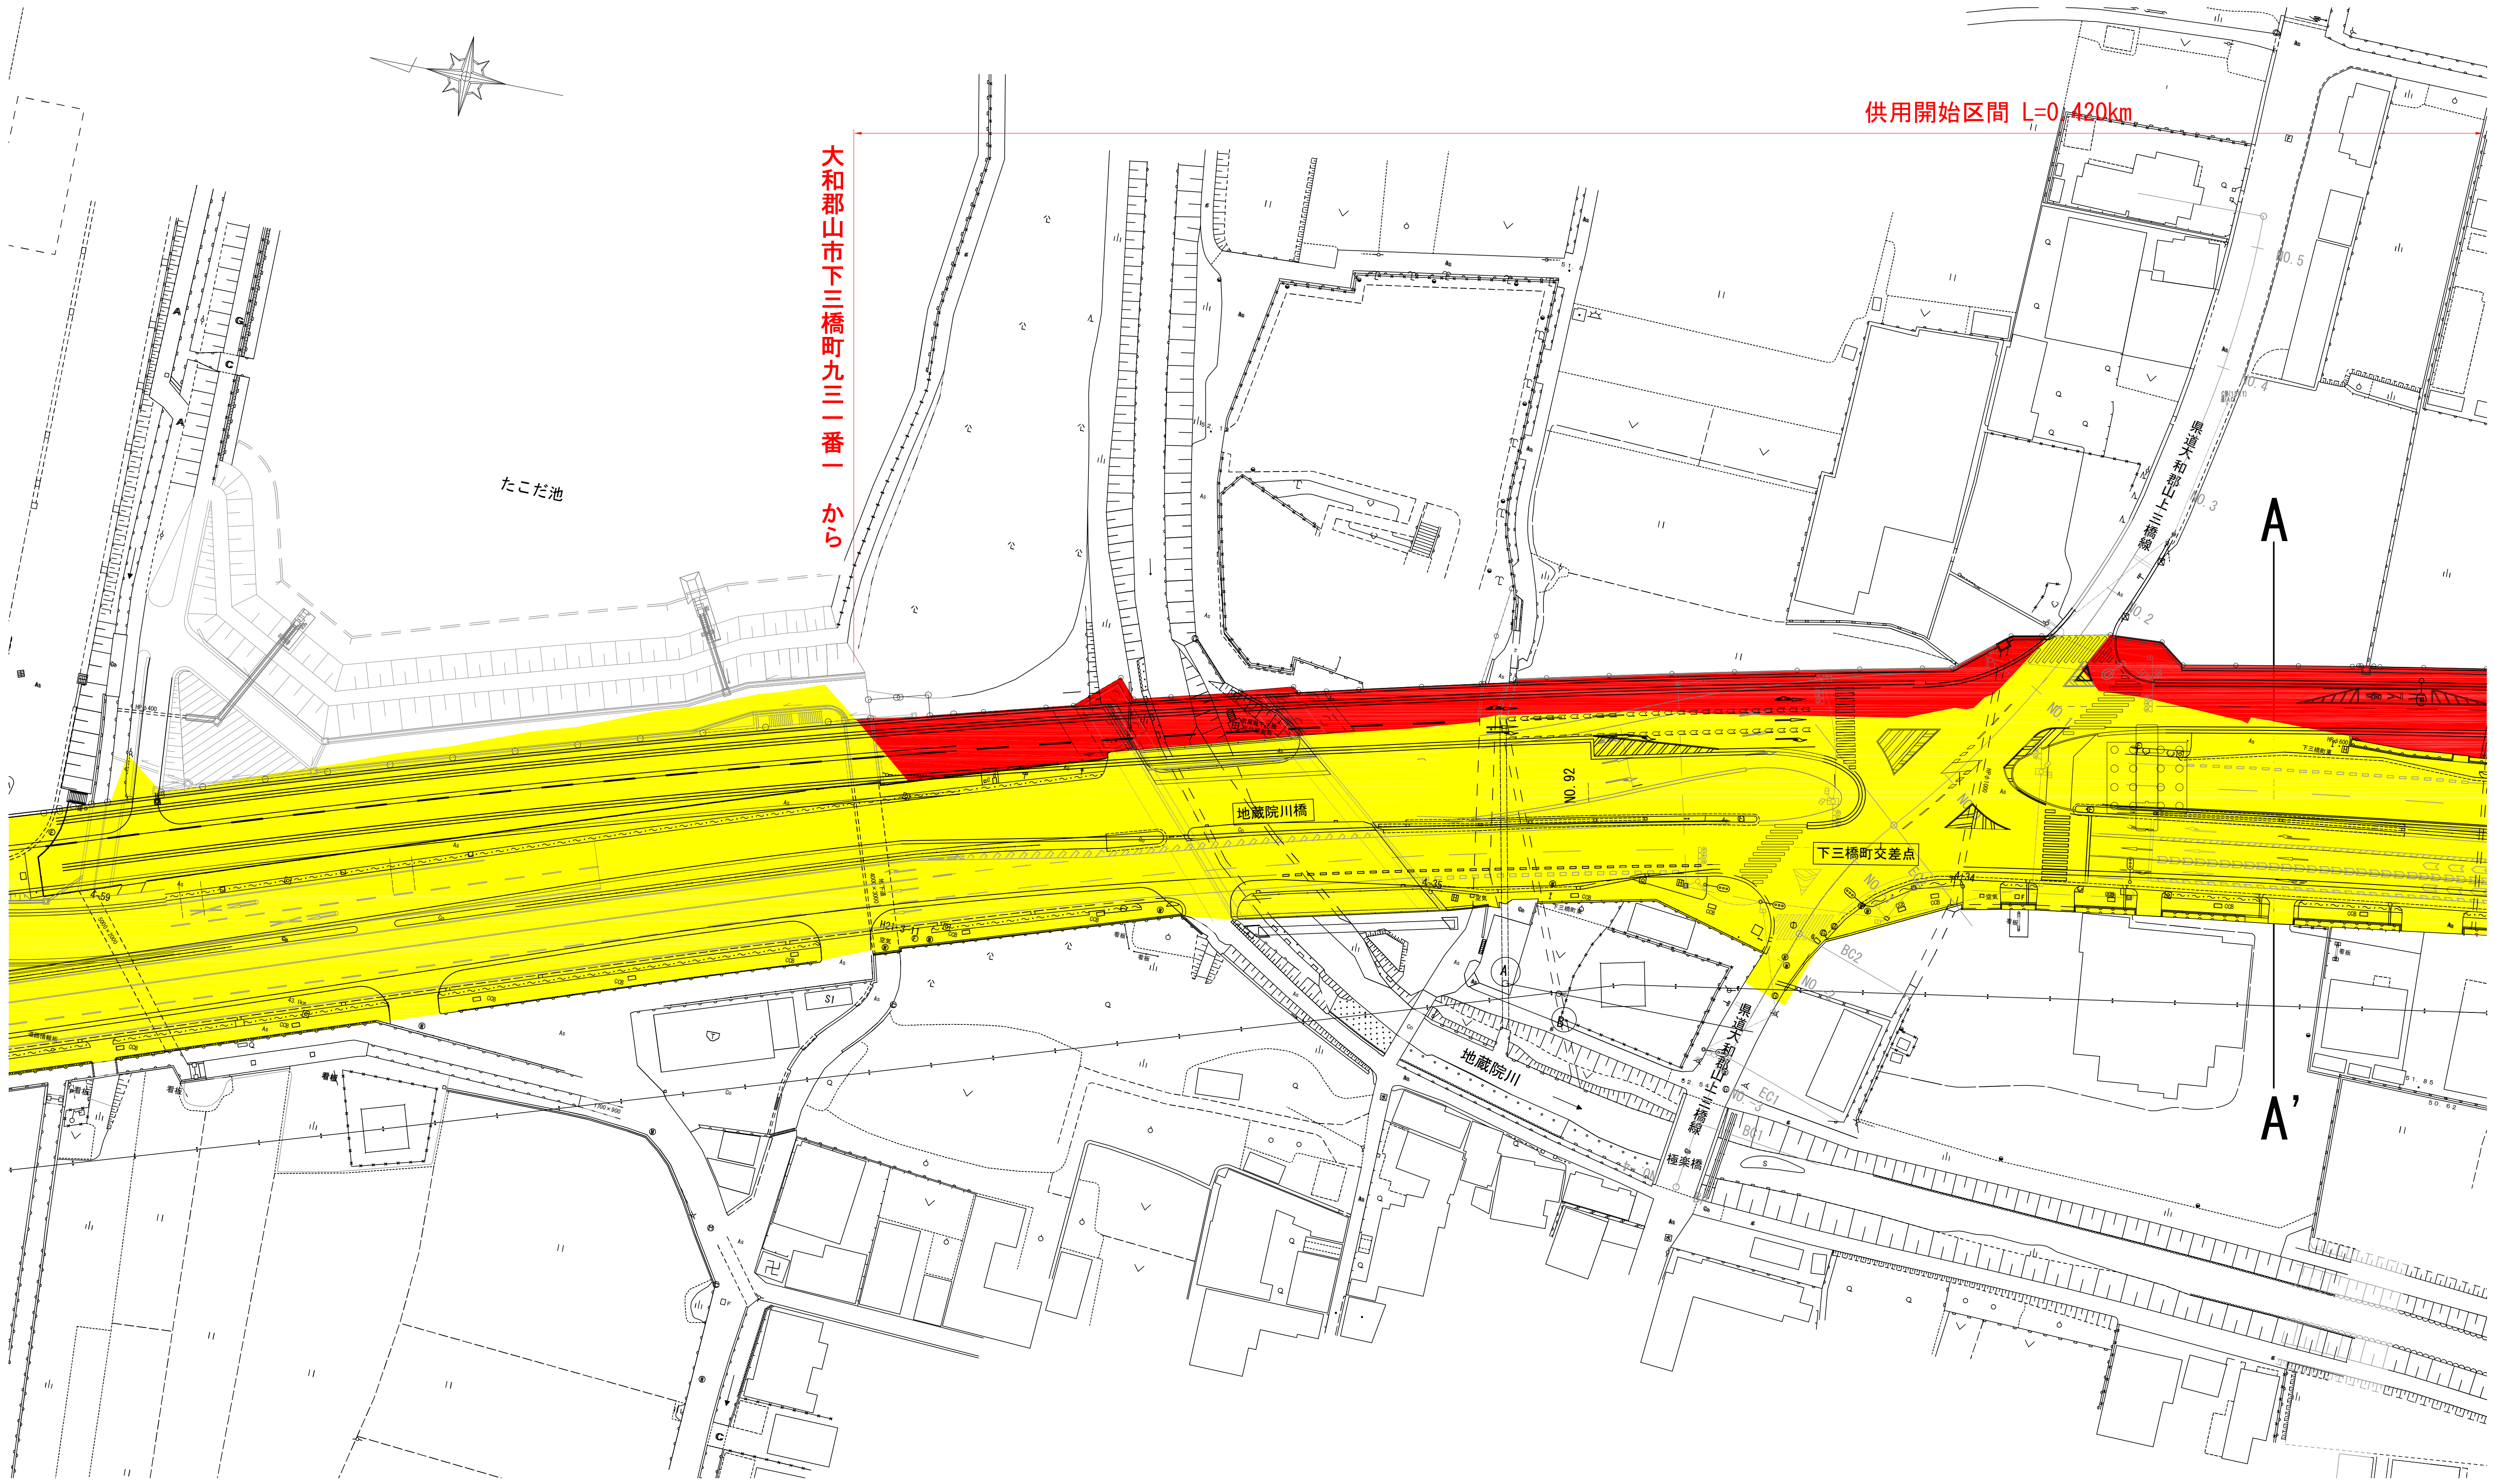

0m 10m 20m 30m 40m 50m

図面種類	供用開始平面図（1/2）
縮 尺	A3 S=1:1000

一般国道24号 供用開始平面図 (2/2) S=1:1000

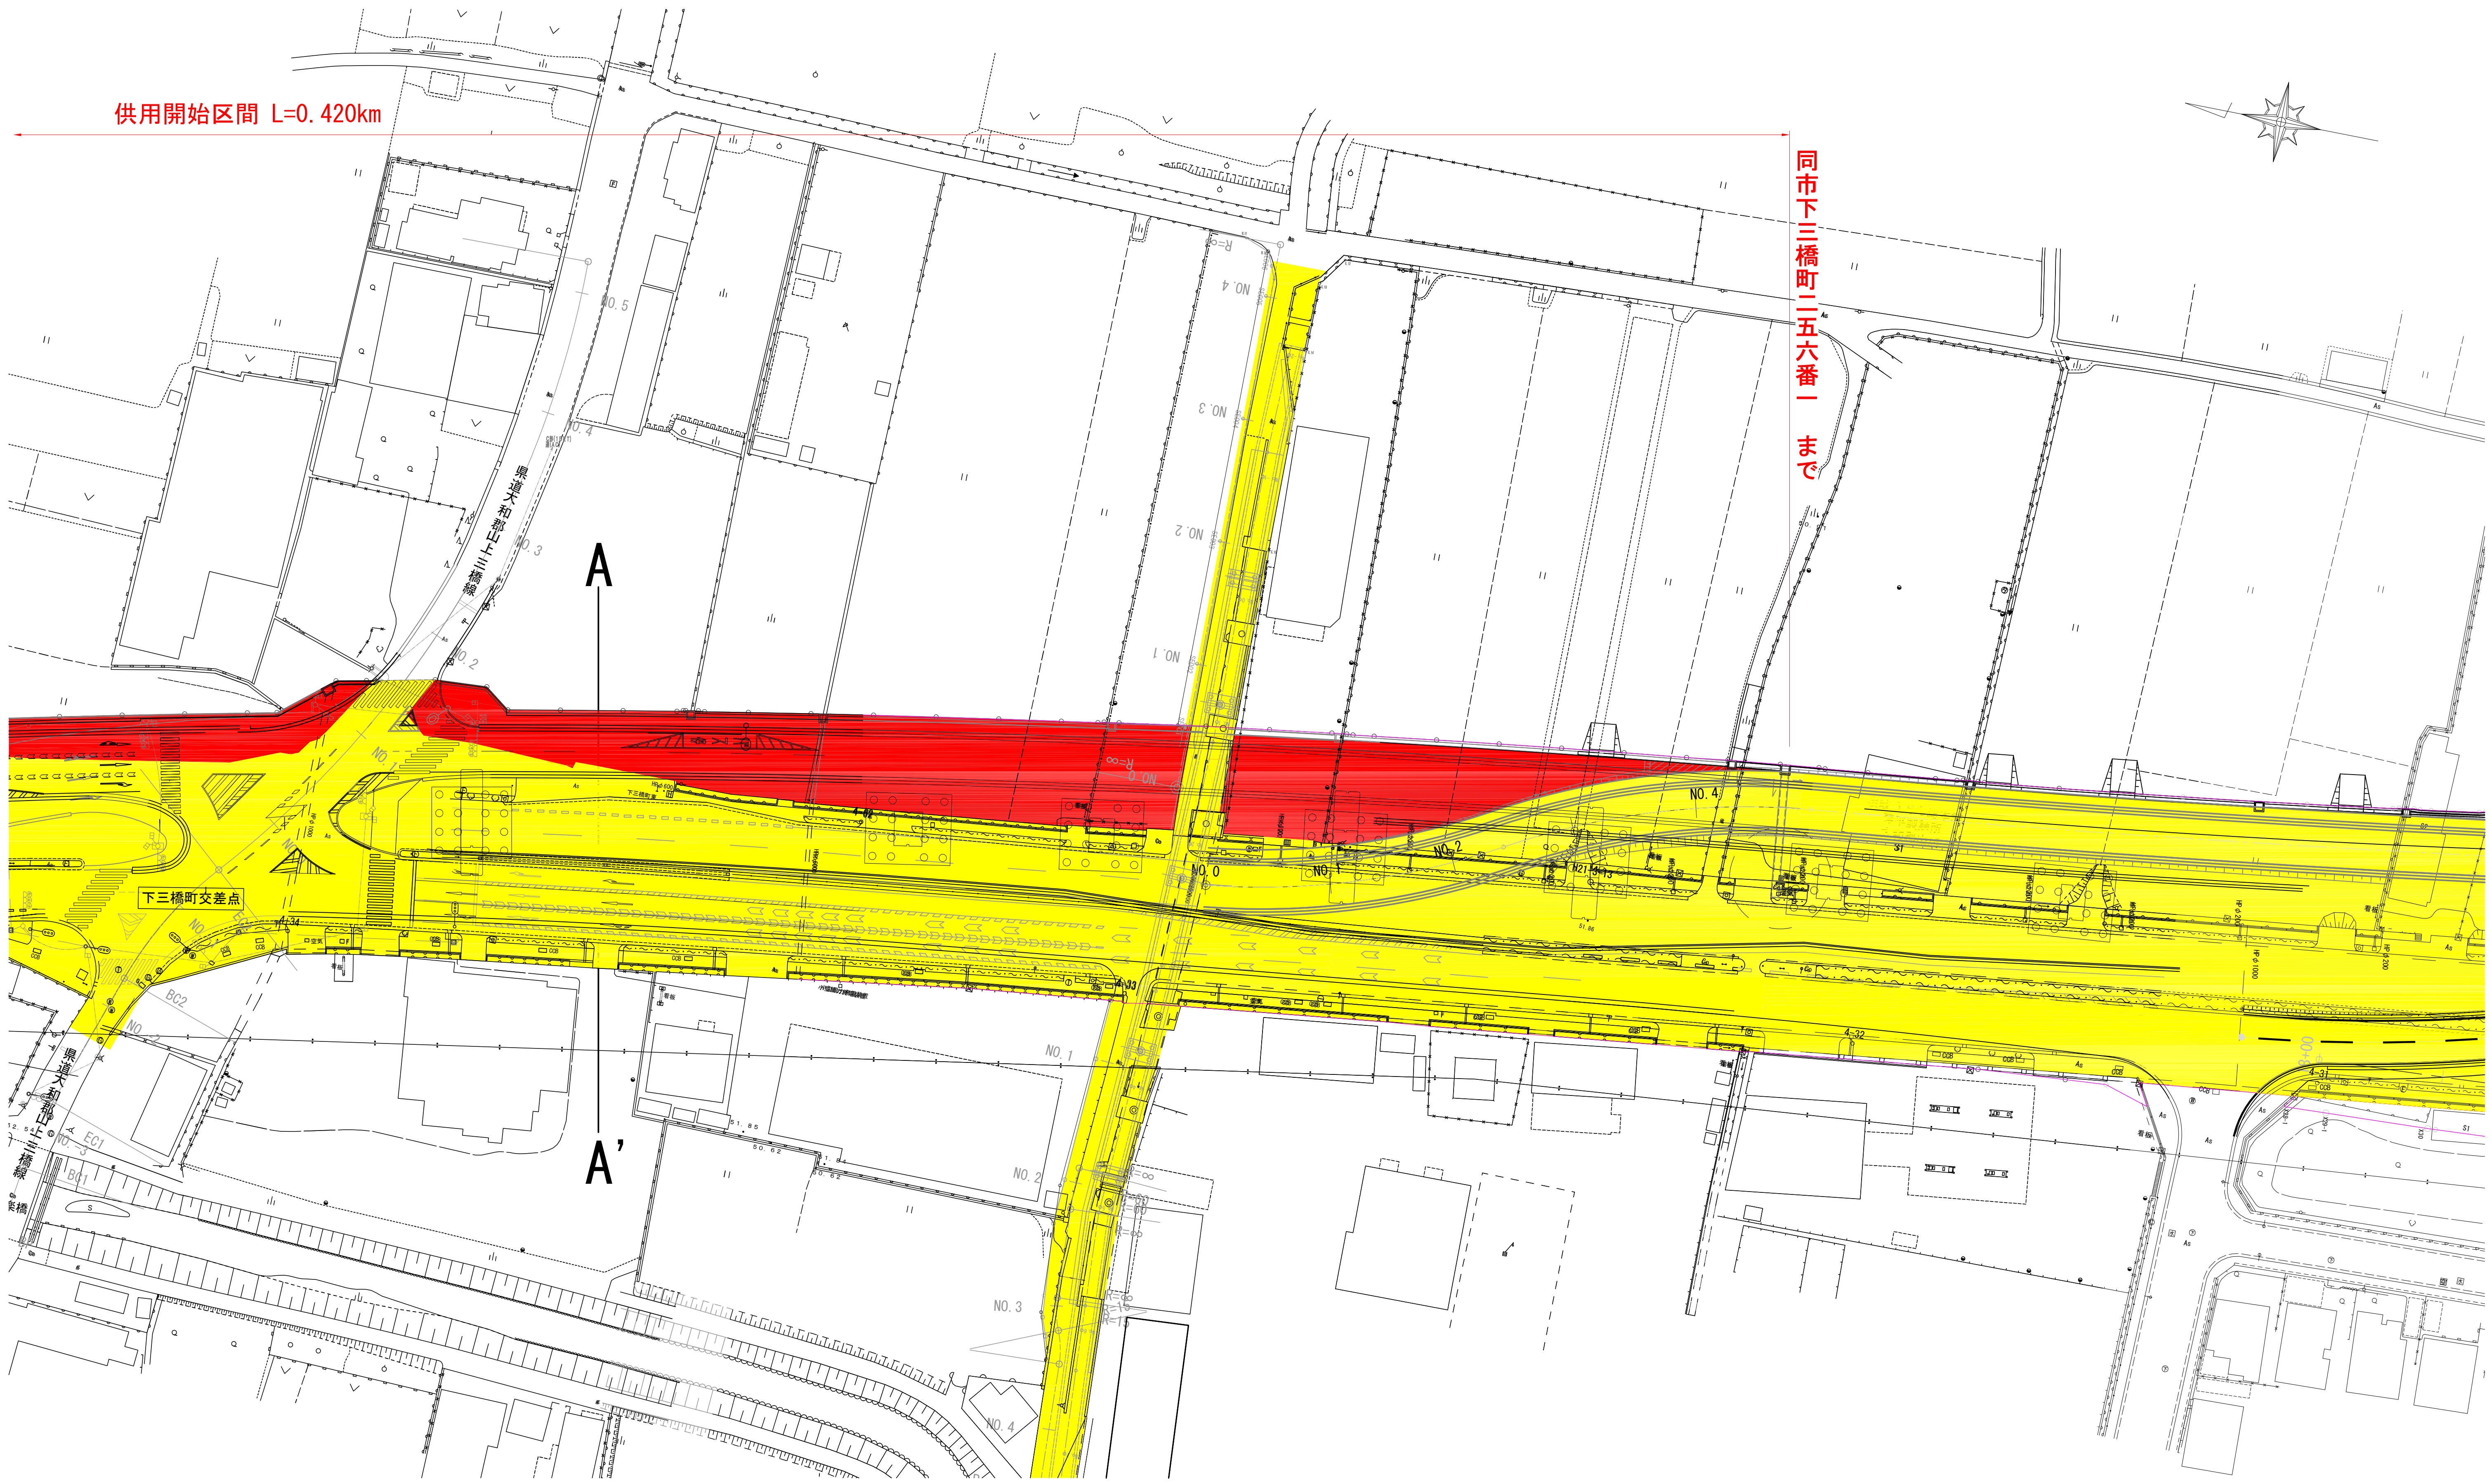

0m 10m 20m 30m 40m 50m

図面種類	供用開始平面図 (2/2)
縮 尺	A3 S=1:1000