



一般国道176号 部分供用開始位置図

縮尺 S=1:50,000 (A3)

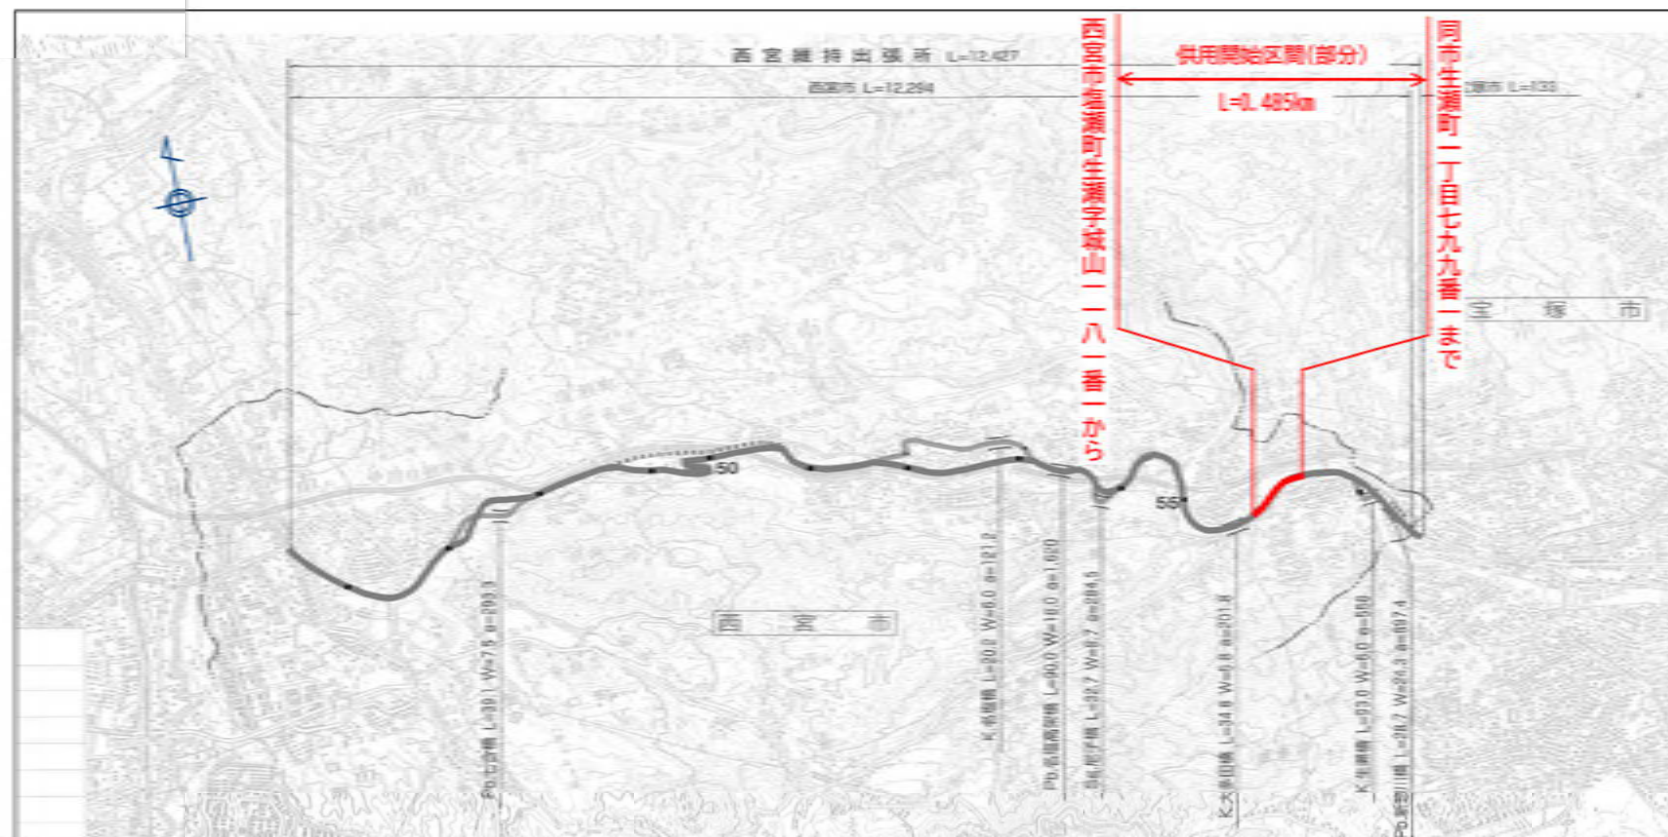

一般国道176号 部分供用開始平面図(1/2) 縮尺 1:1000(A3用紙)

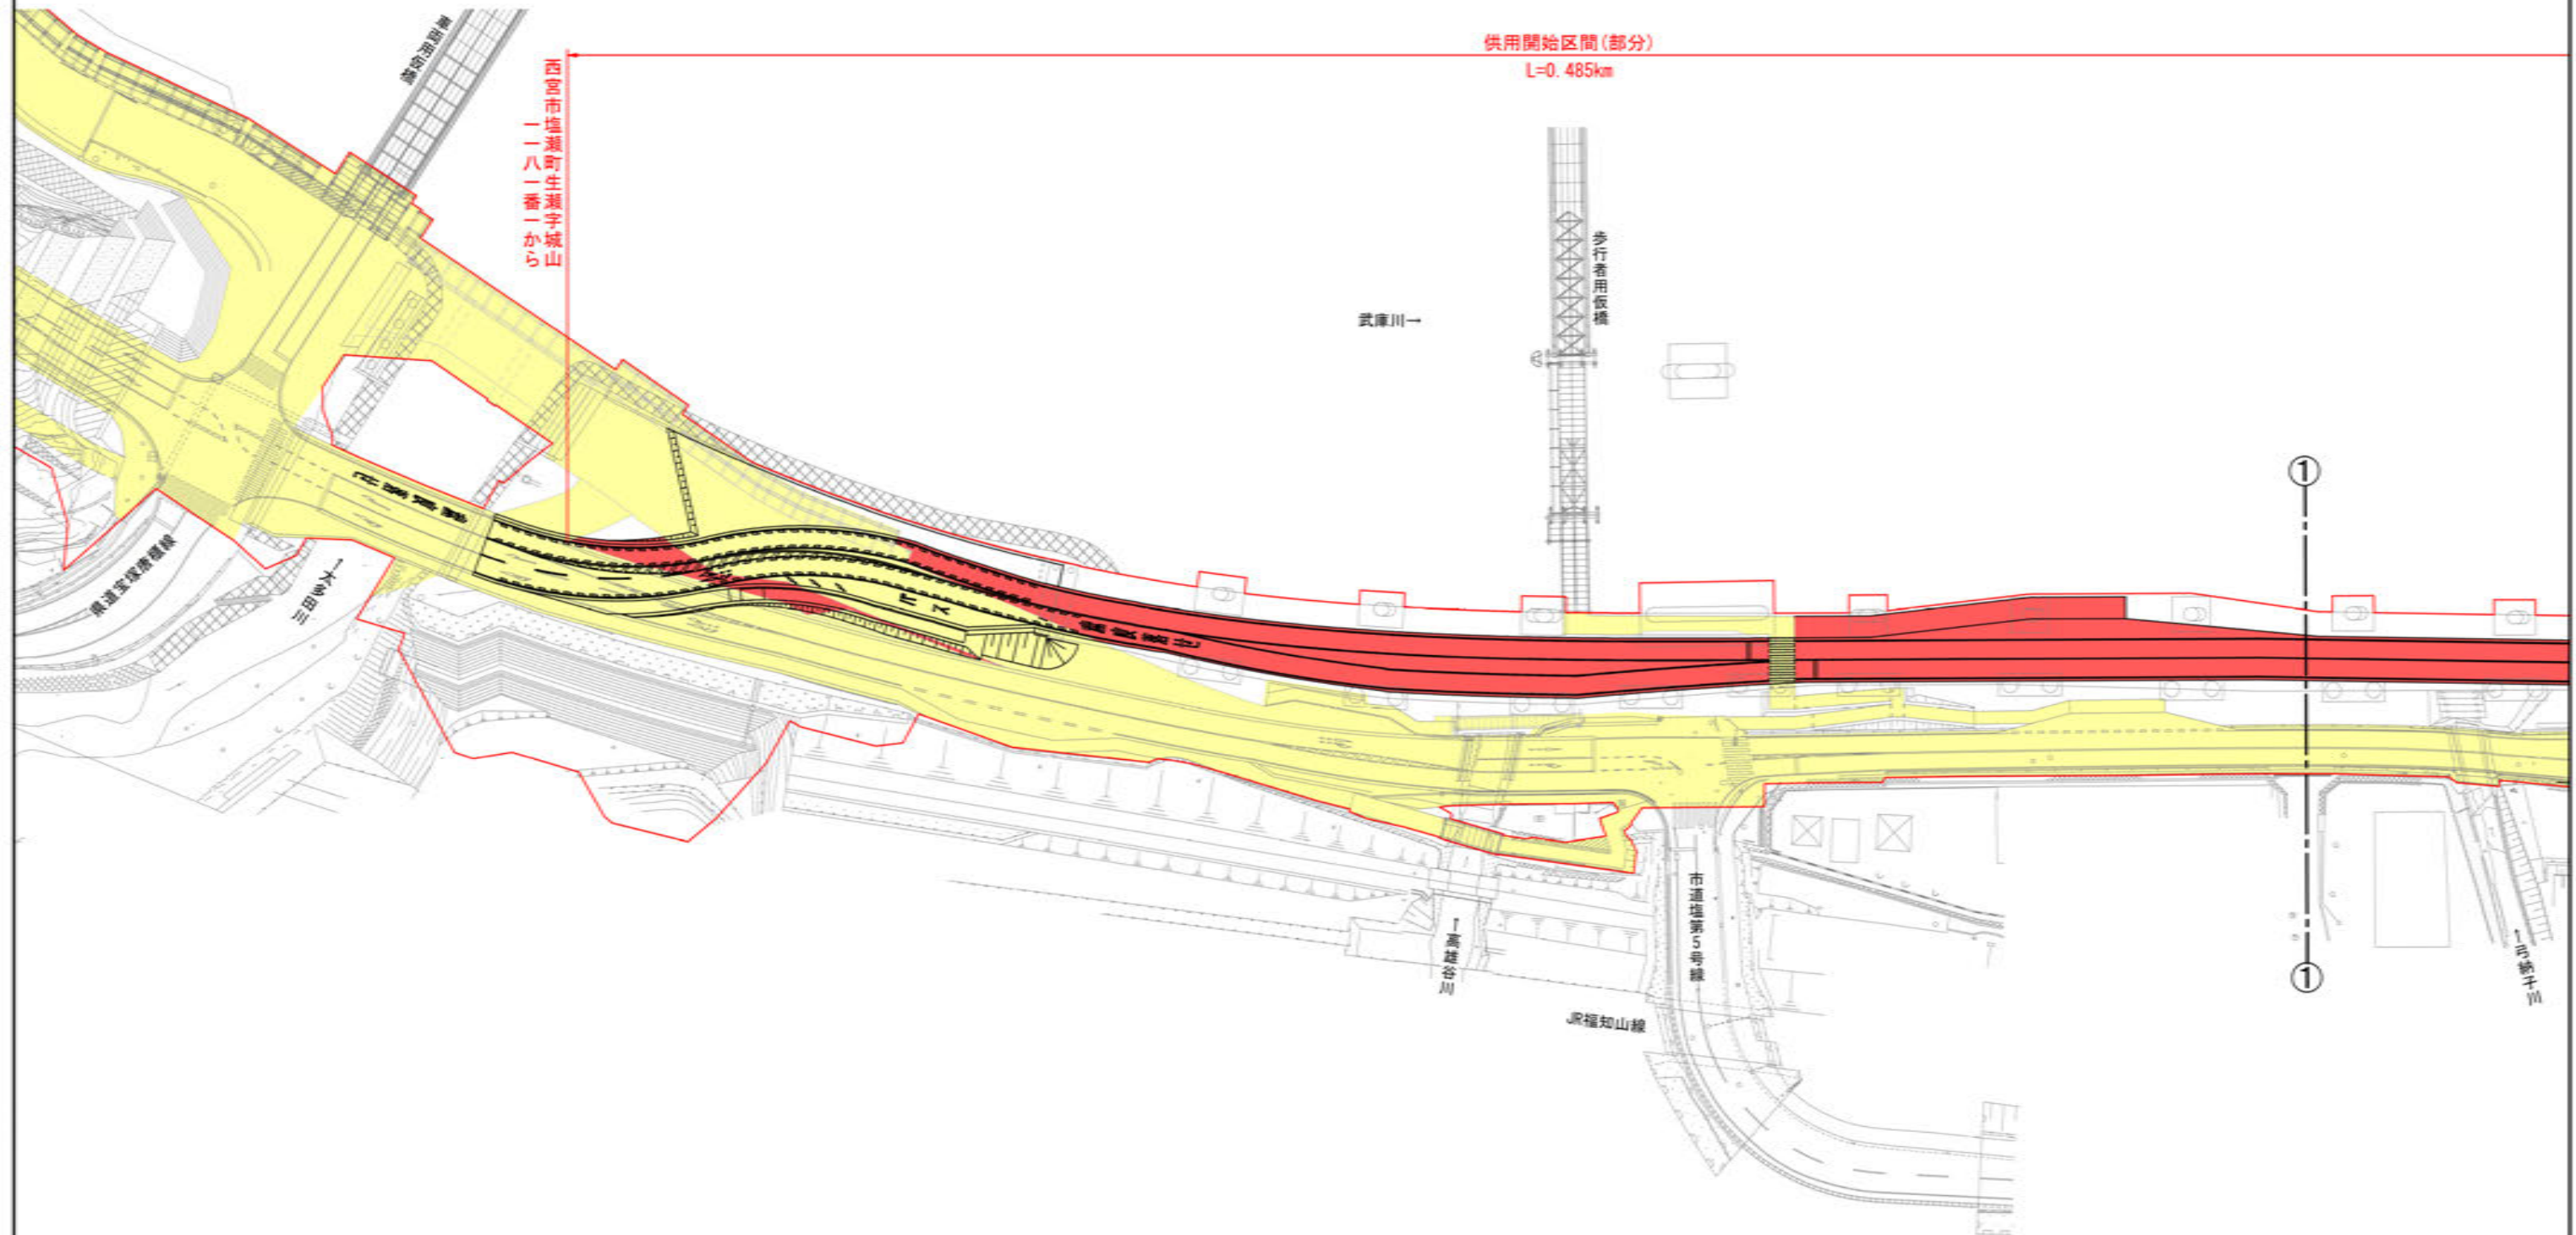



供用開始区間(部分)
L=0.485km

同市生瀬町一丁目
七九九番一まで

武庫川

①

①

1号橋子川

