


一般国道175号及び一般国道427号 区域変更位置図

区域変更区間

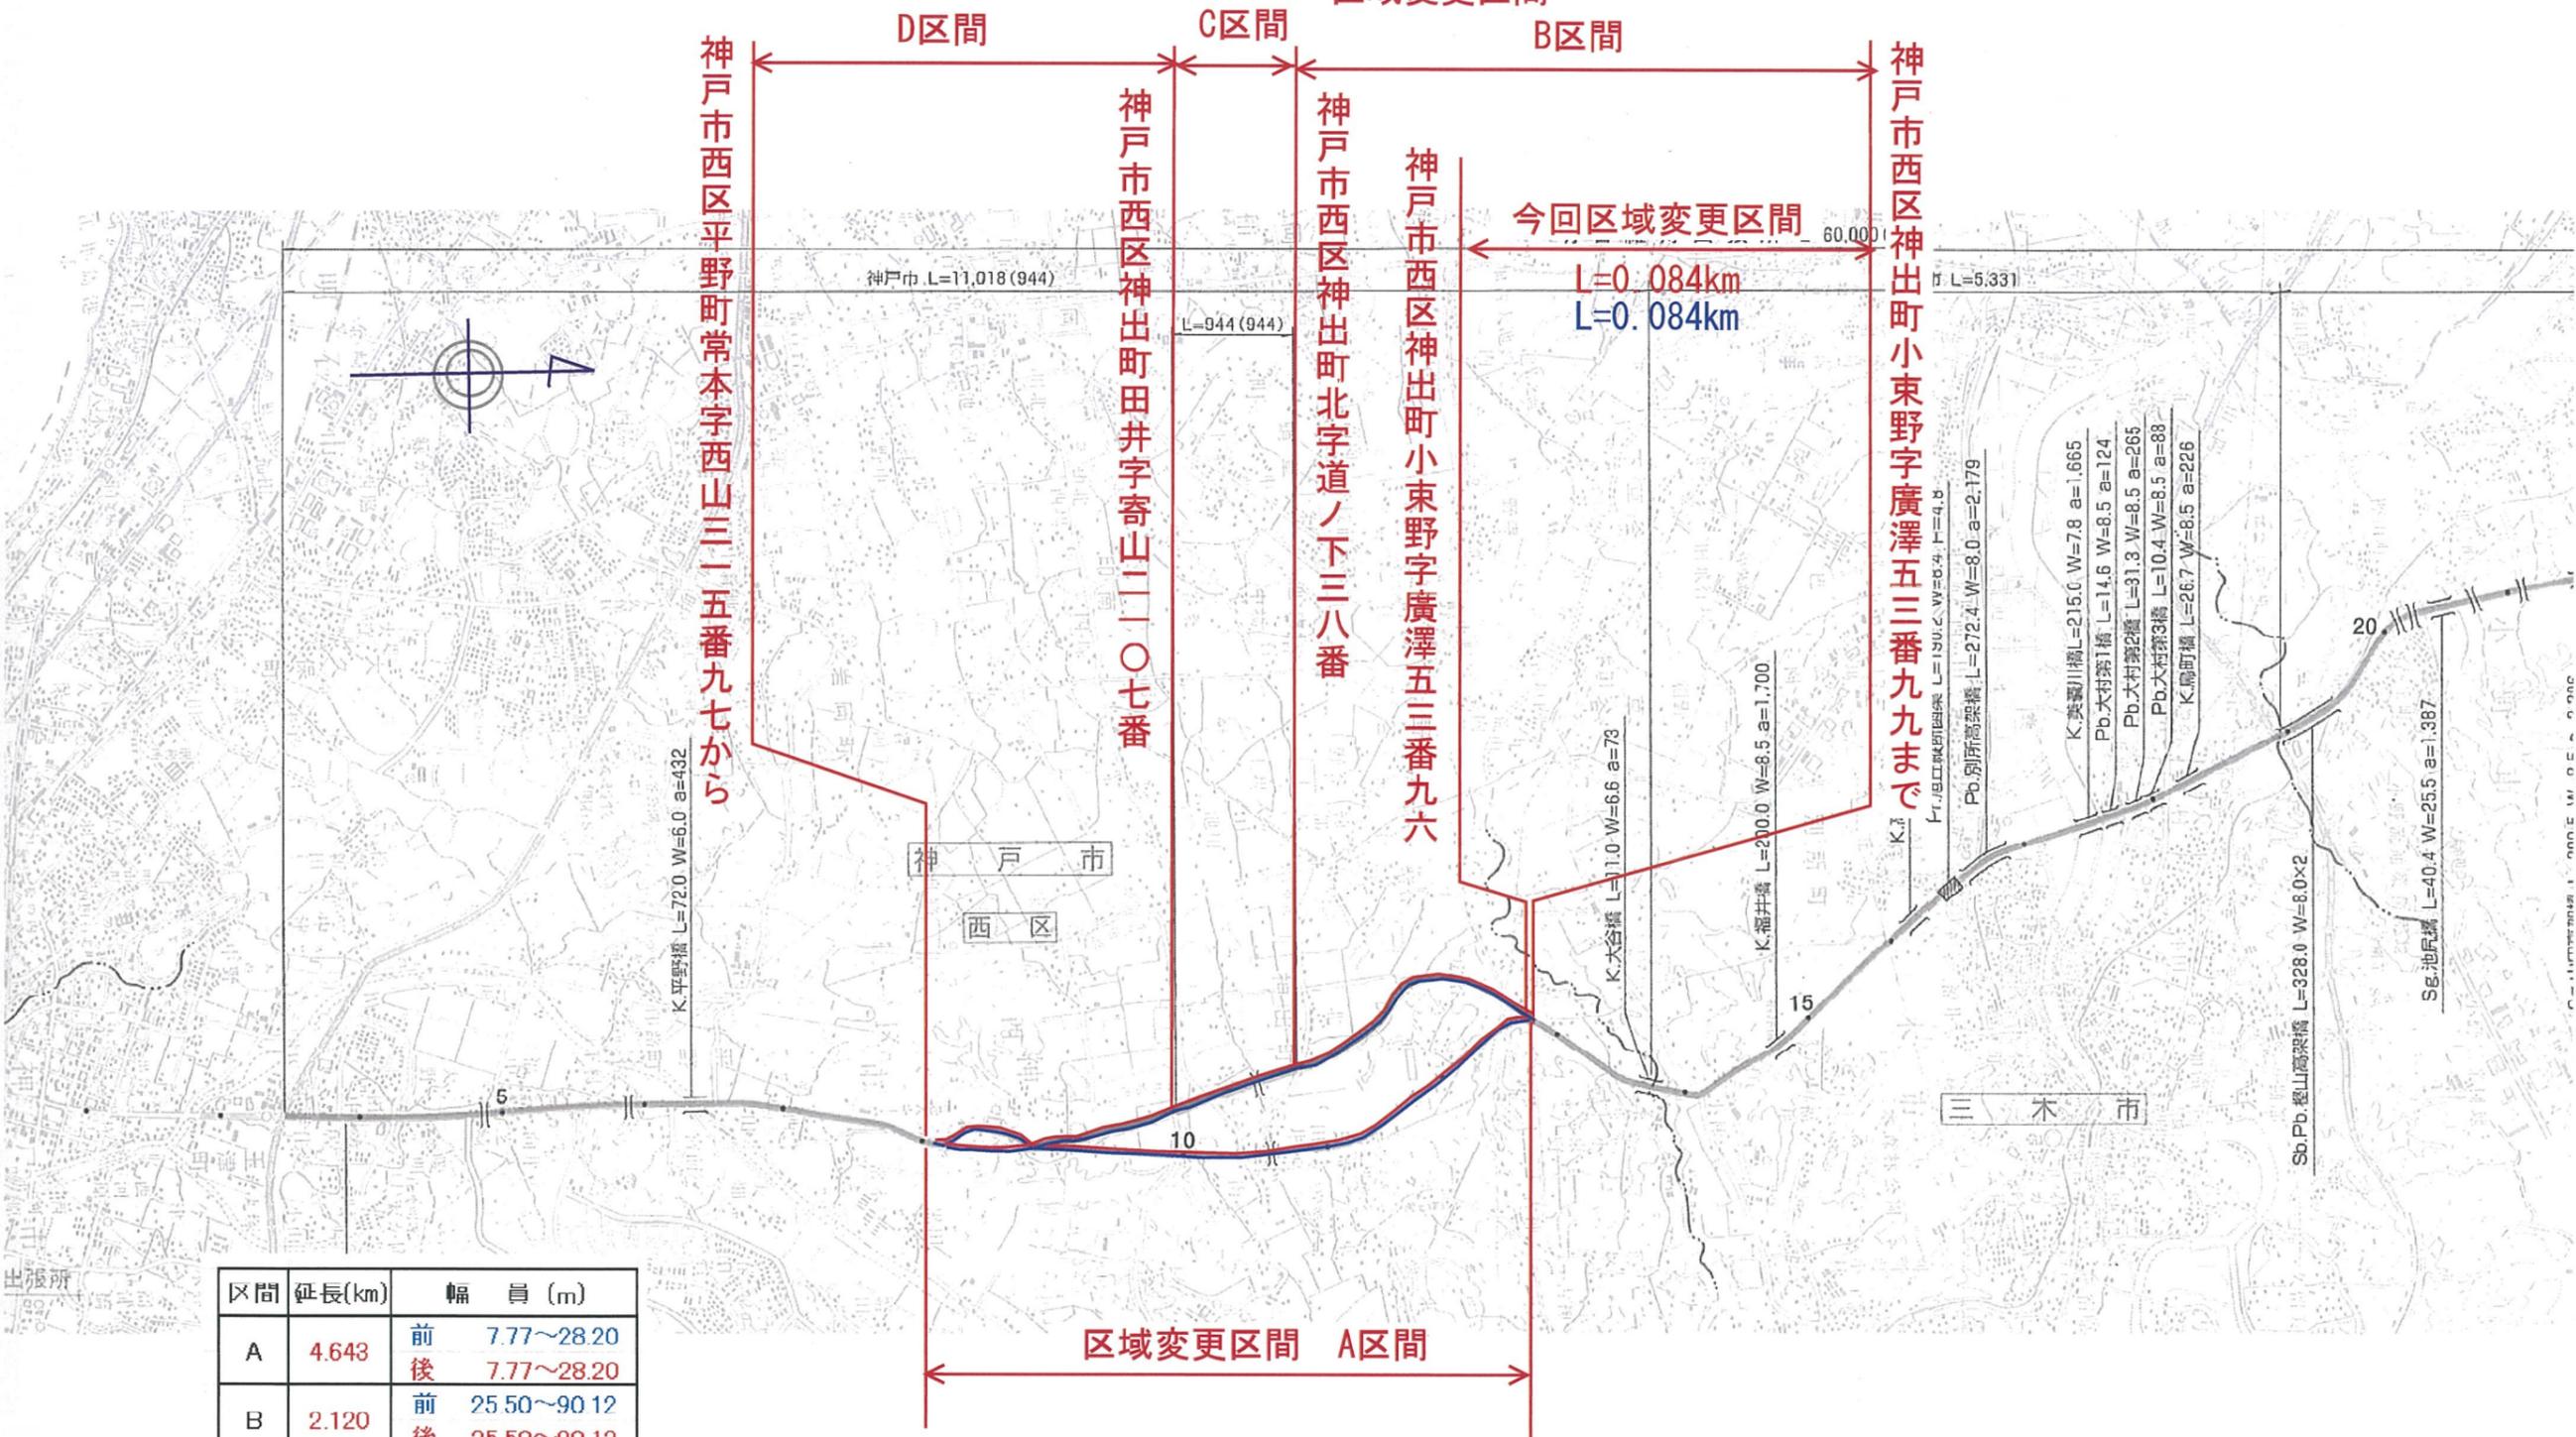


区間	延長(km)	幅員 (m)
A	4.643	前 7.77~28.20
		後 7.77~28.20
B	2.120	前 25.50~90.12
		後 25.50~90.12
C	0.944	前 29.50~38.20
		後 29.50~38.20
D	1.645	前 24.00~83.43
		後 24.00~83.43

区域変更区間 A区間

縮尺1 : 50,000 (A3)


一般国道175号及び一般国道427号 区域変更平面図

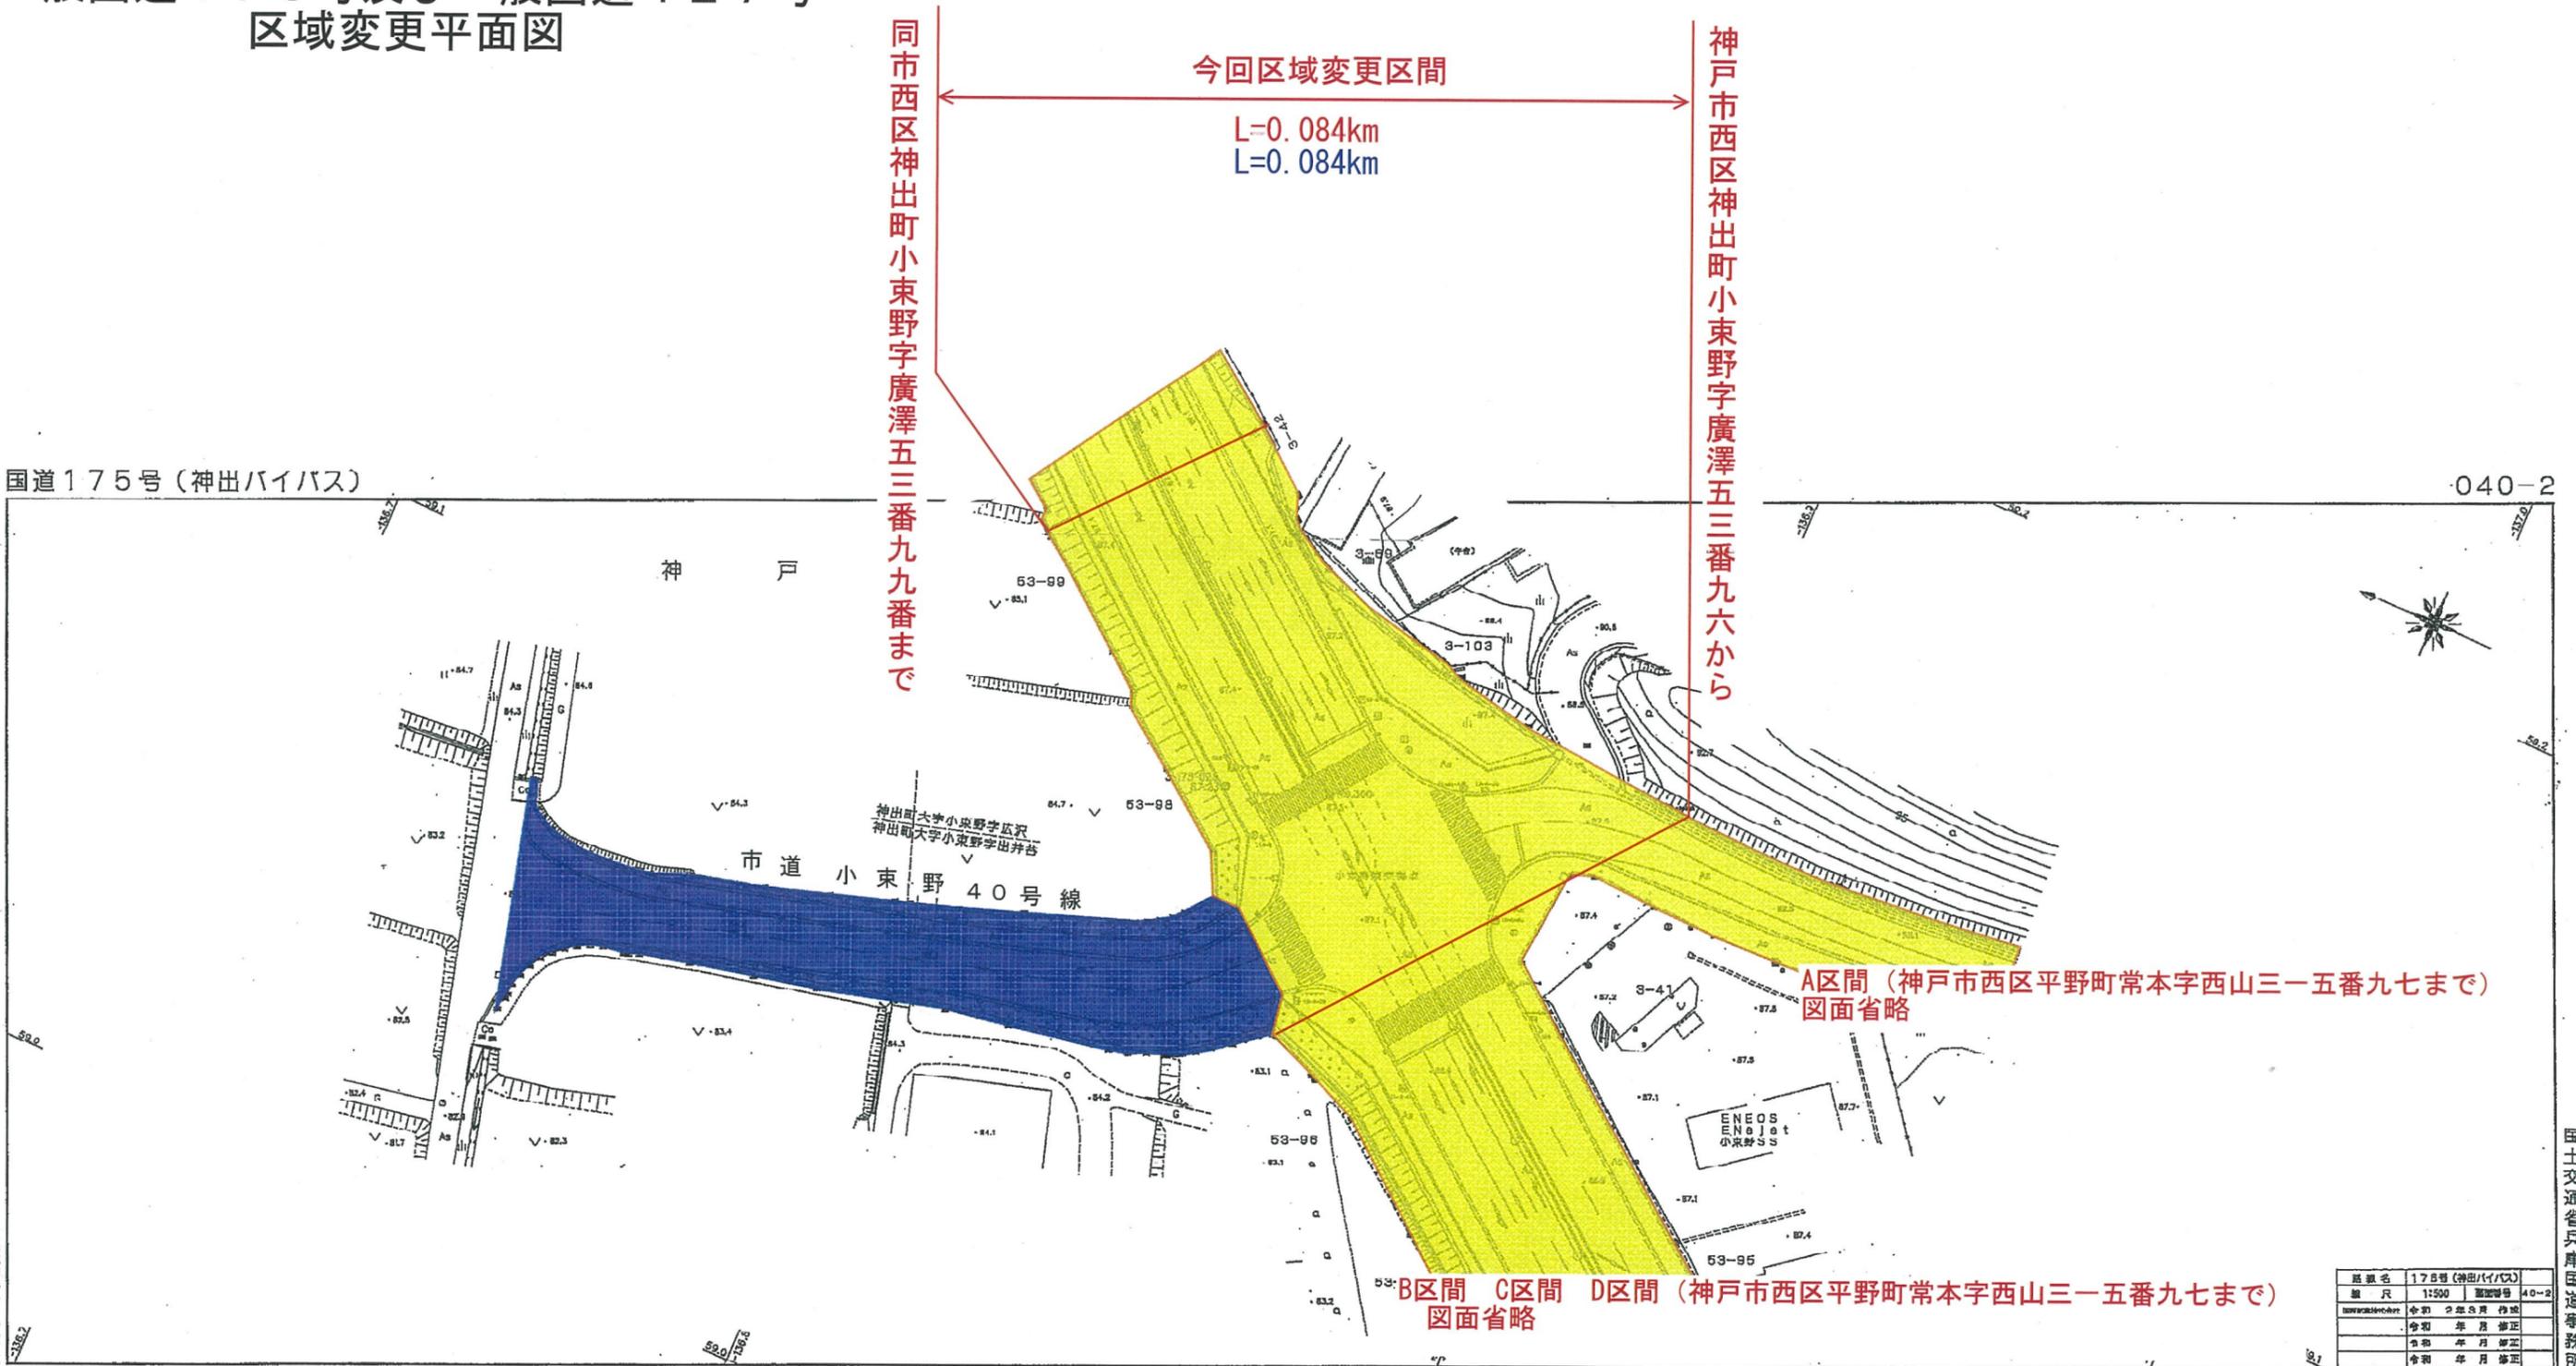

国土交通省兵庫国道事務所

国土交通省兵庫国道事務所

縮尺 1:1000 (A3)

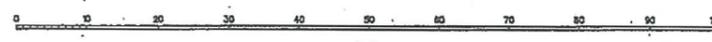

縮尺 1:1000 (A3)

「平面図は縮尺による、世界測地系による。」
この測量成果は、国土院院長の承認を得て同院所管の測量成果を使用して得たものである
(測量成果) 平30の測507号

路線名	175号(神出バイパス)
縮尺	1:500 図面番号 40-2
測量年度	令和2年3月作成
令和	年月 修正
令和	年月 修正