


国道 8 号 (其の3)

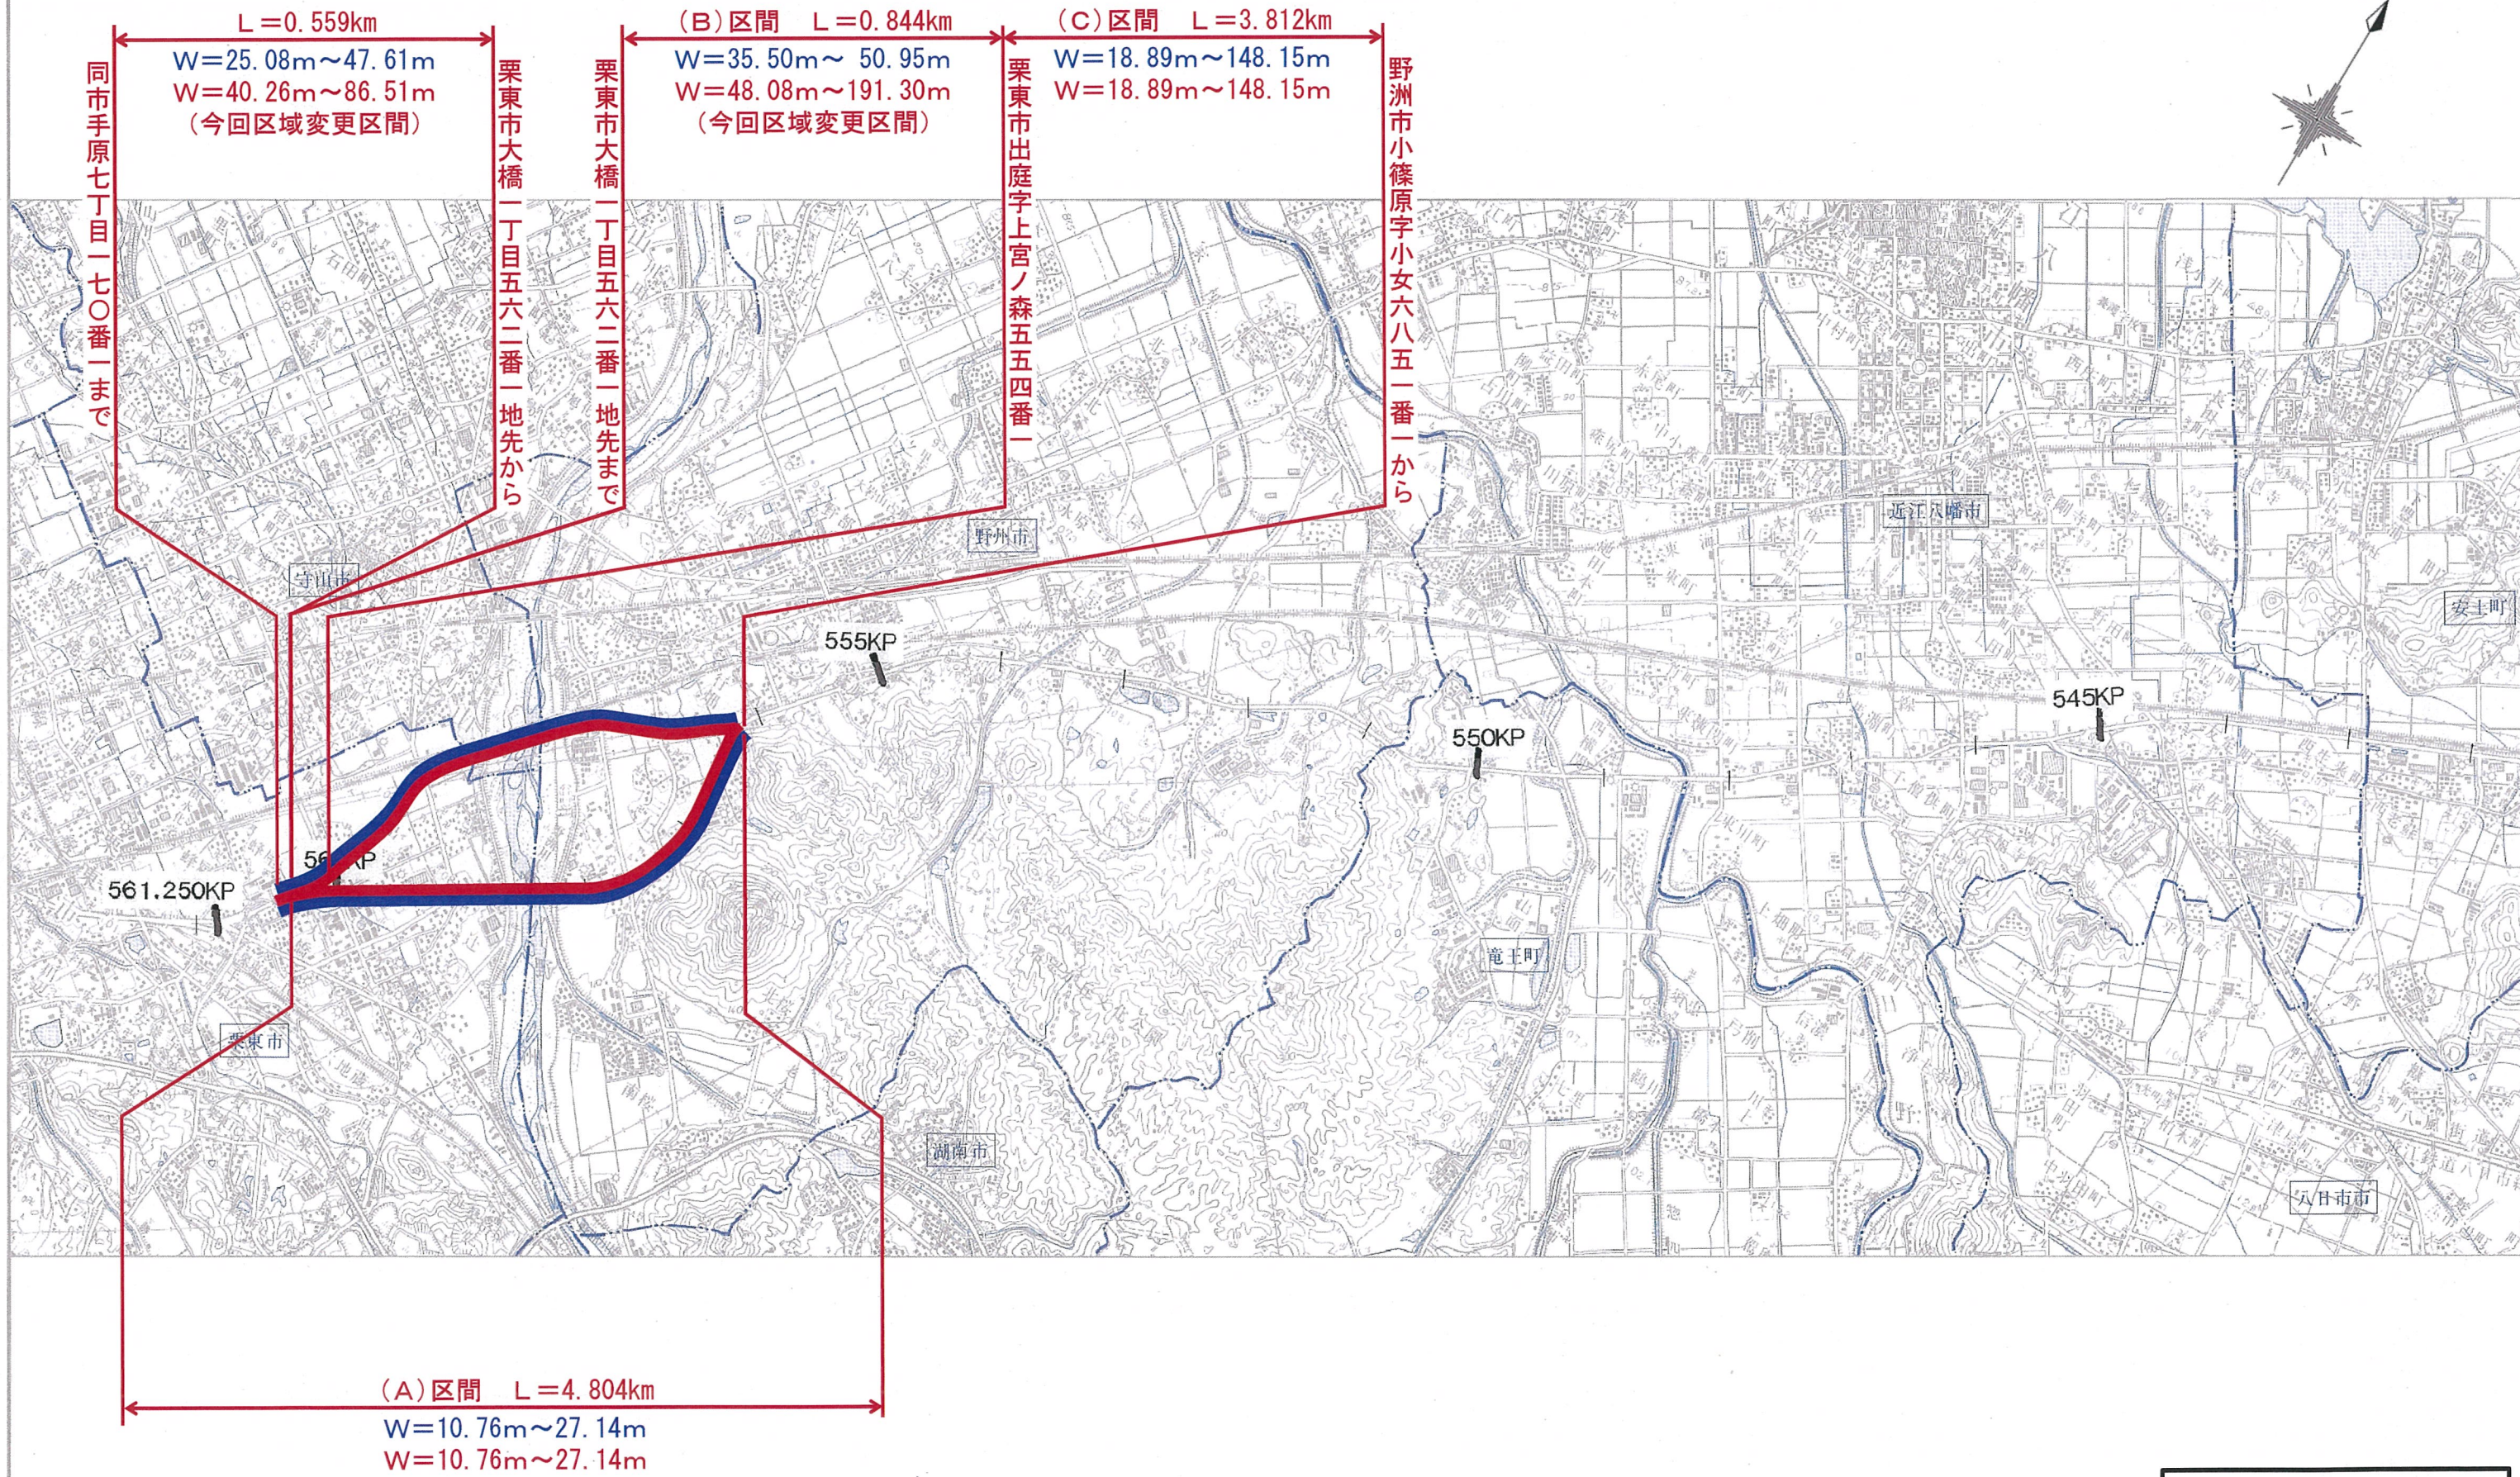

滋賀国道事務所

この地図は、国土地理院長の承認を得て、同院発行の5万分1地形図を複製したものである。(承認番号 平16近環、第 124 号)

1 : 50,000

(区域変更位置図)
 印刷サイズ A3
 縮尺 1/50,000

国道8号

一般国道8号 区域変更平面図 (1/4) S=1:1000

野洲市小篠原字小女六八五一番一まで図面省略

栗東市出庭字上宮ノ森五五四番一から

NO. 200

NO. 205

NO. 210

NO. 215

市道出庭上蟬ヶ町線

(B) 区間

旧最大幅員 W=50.95m

市道大橋一町田北線

(区域変更図)
印刷サイズ A3
縮尺 1/1000

一般国道8号 区域変更平面図 (2/4) S=1:1000

(A) 区間

(B) 区間 区域変更区間
L=0.844km

NO. 215 A

NO. 220

NO. 225

NO. 230

市道国八北側道線 B

A'

(B) 区間
旧最小幅員 W=35.50m


市道大橋墓地線

市道大橋済生会病院線


(B) 区間
新最小幅員 W=48.08m

(区域変更図)
印刷サイズ A3
縮尺 1/1000

一般国道8号 区域変更平面図 (3/4) S=1:1000

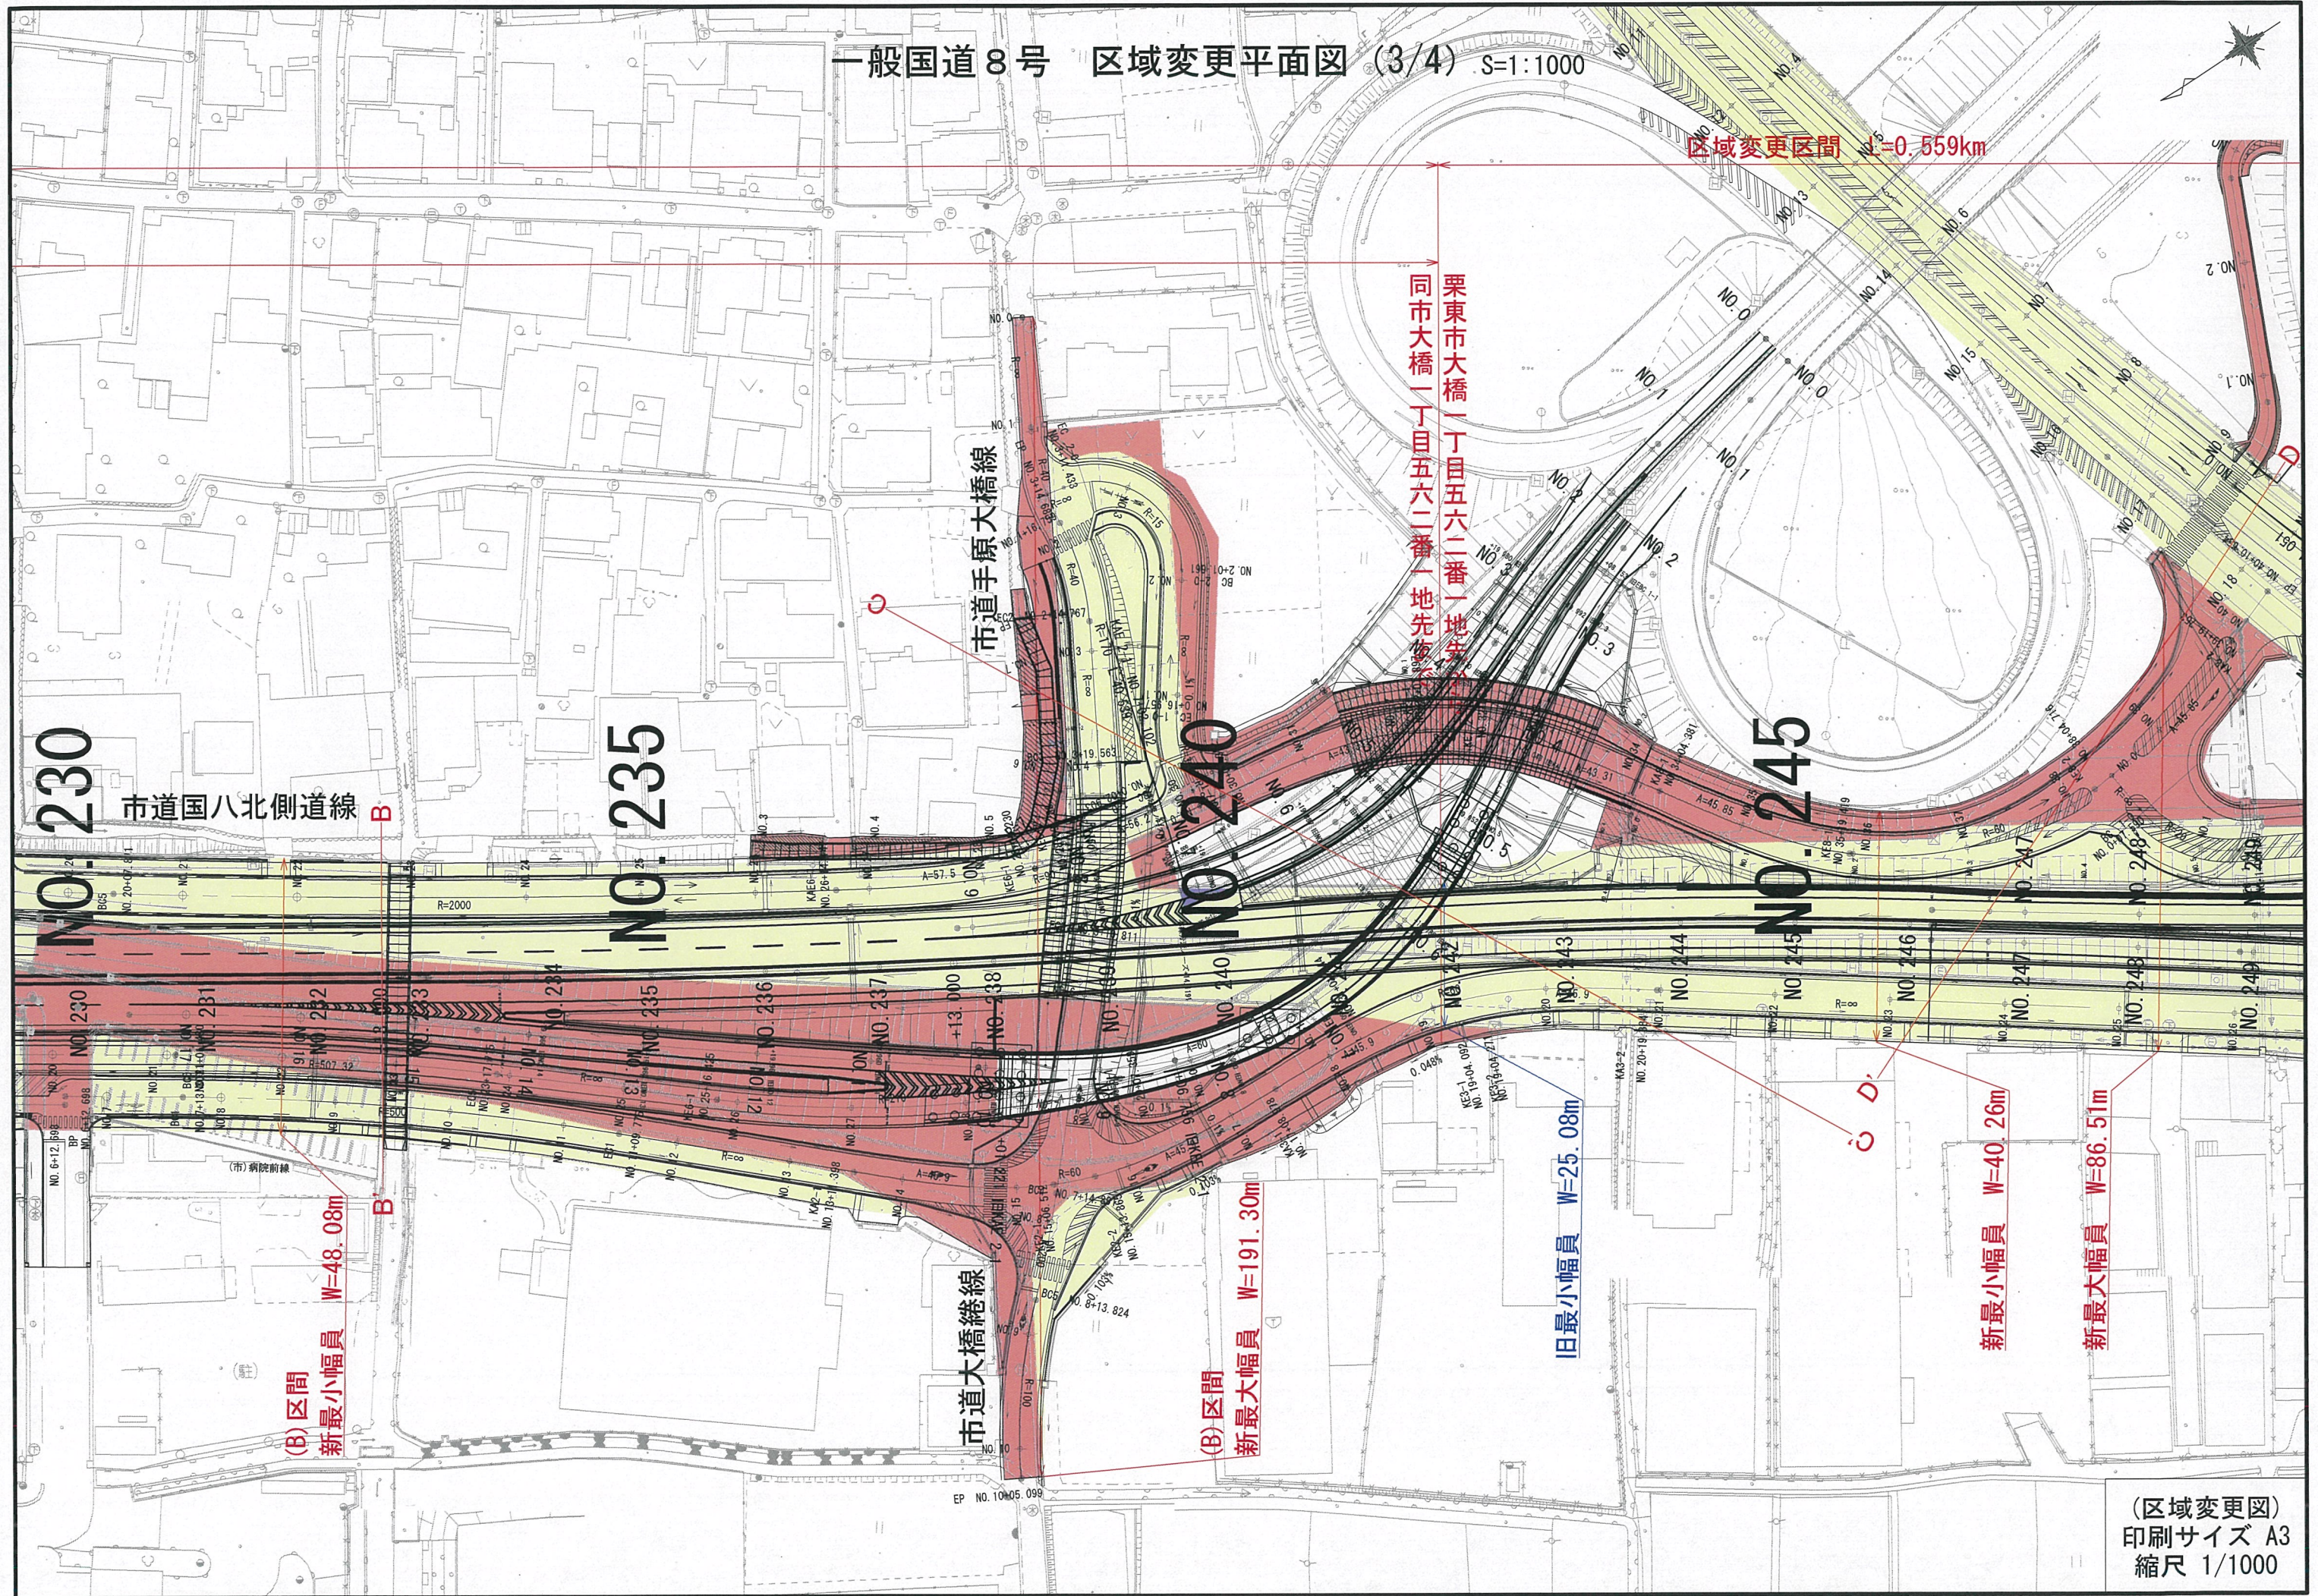

一般国道8号 区域変更平面図 (4/4) S=1:1000

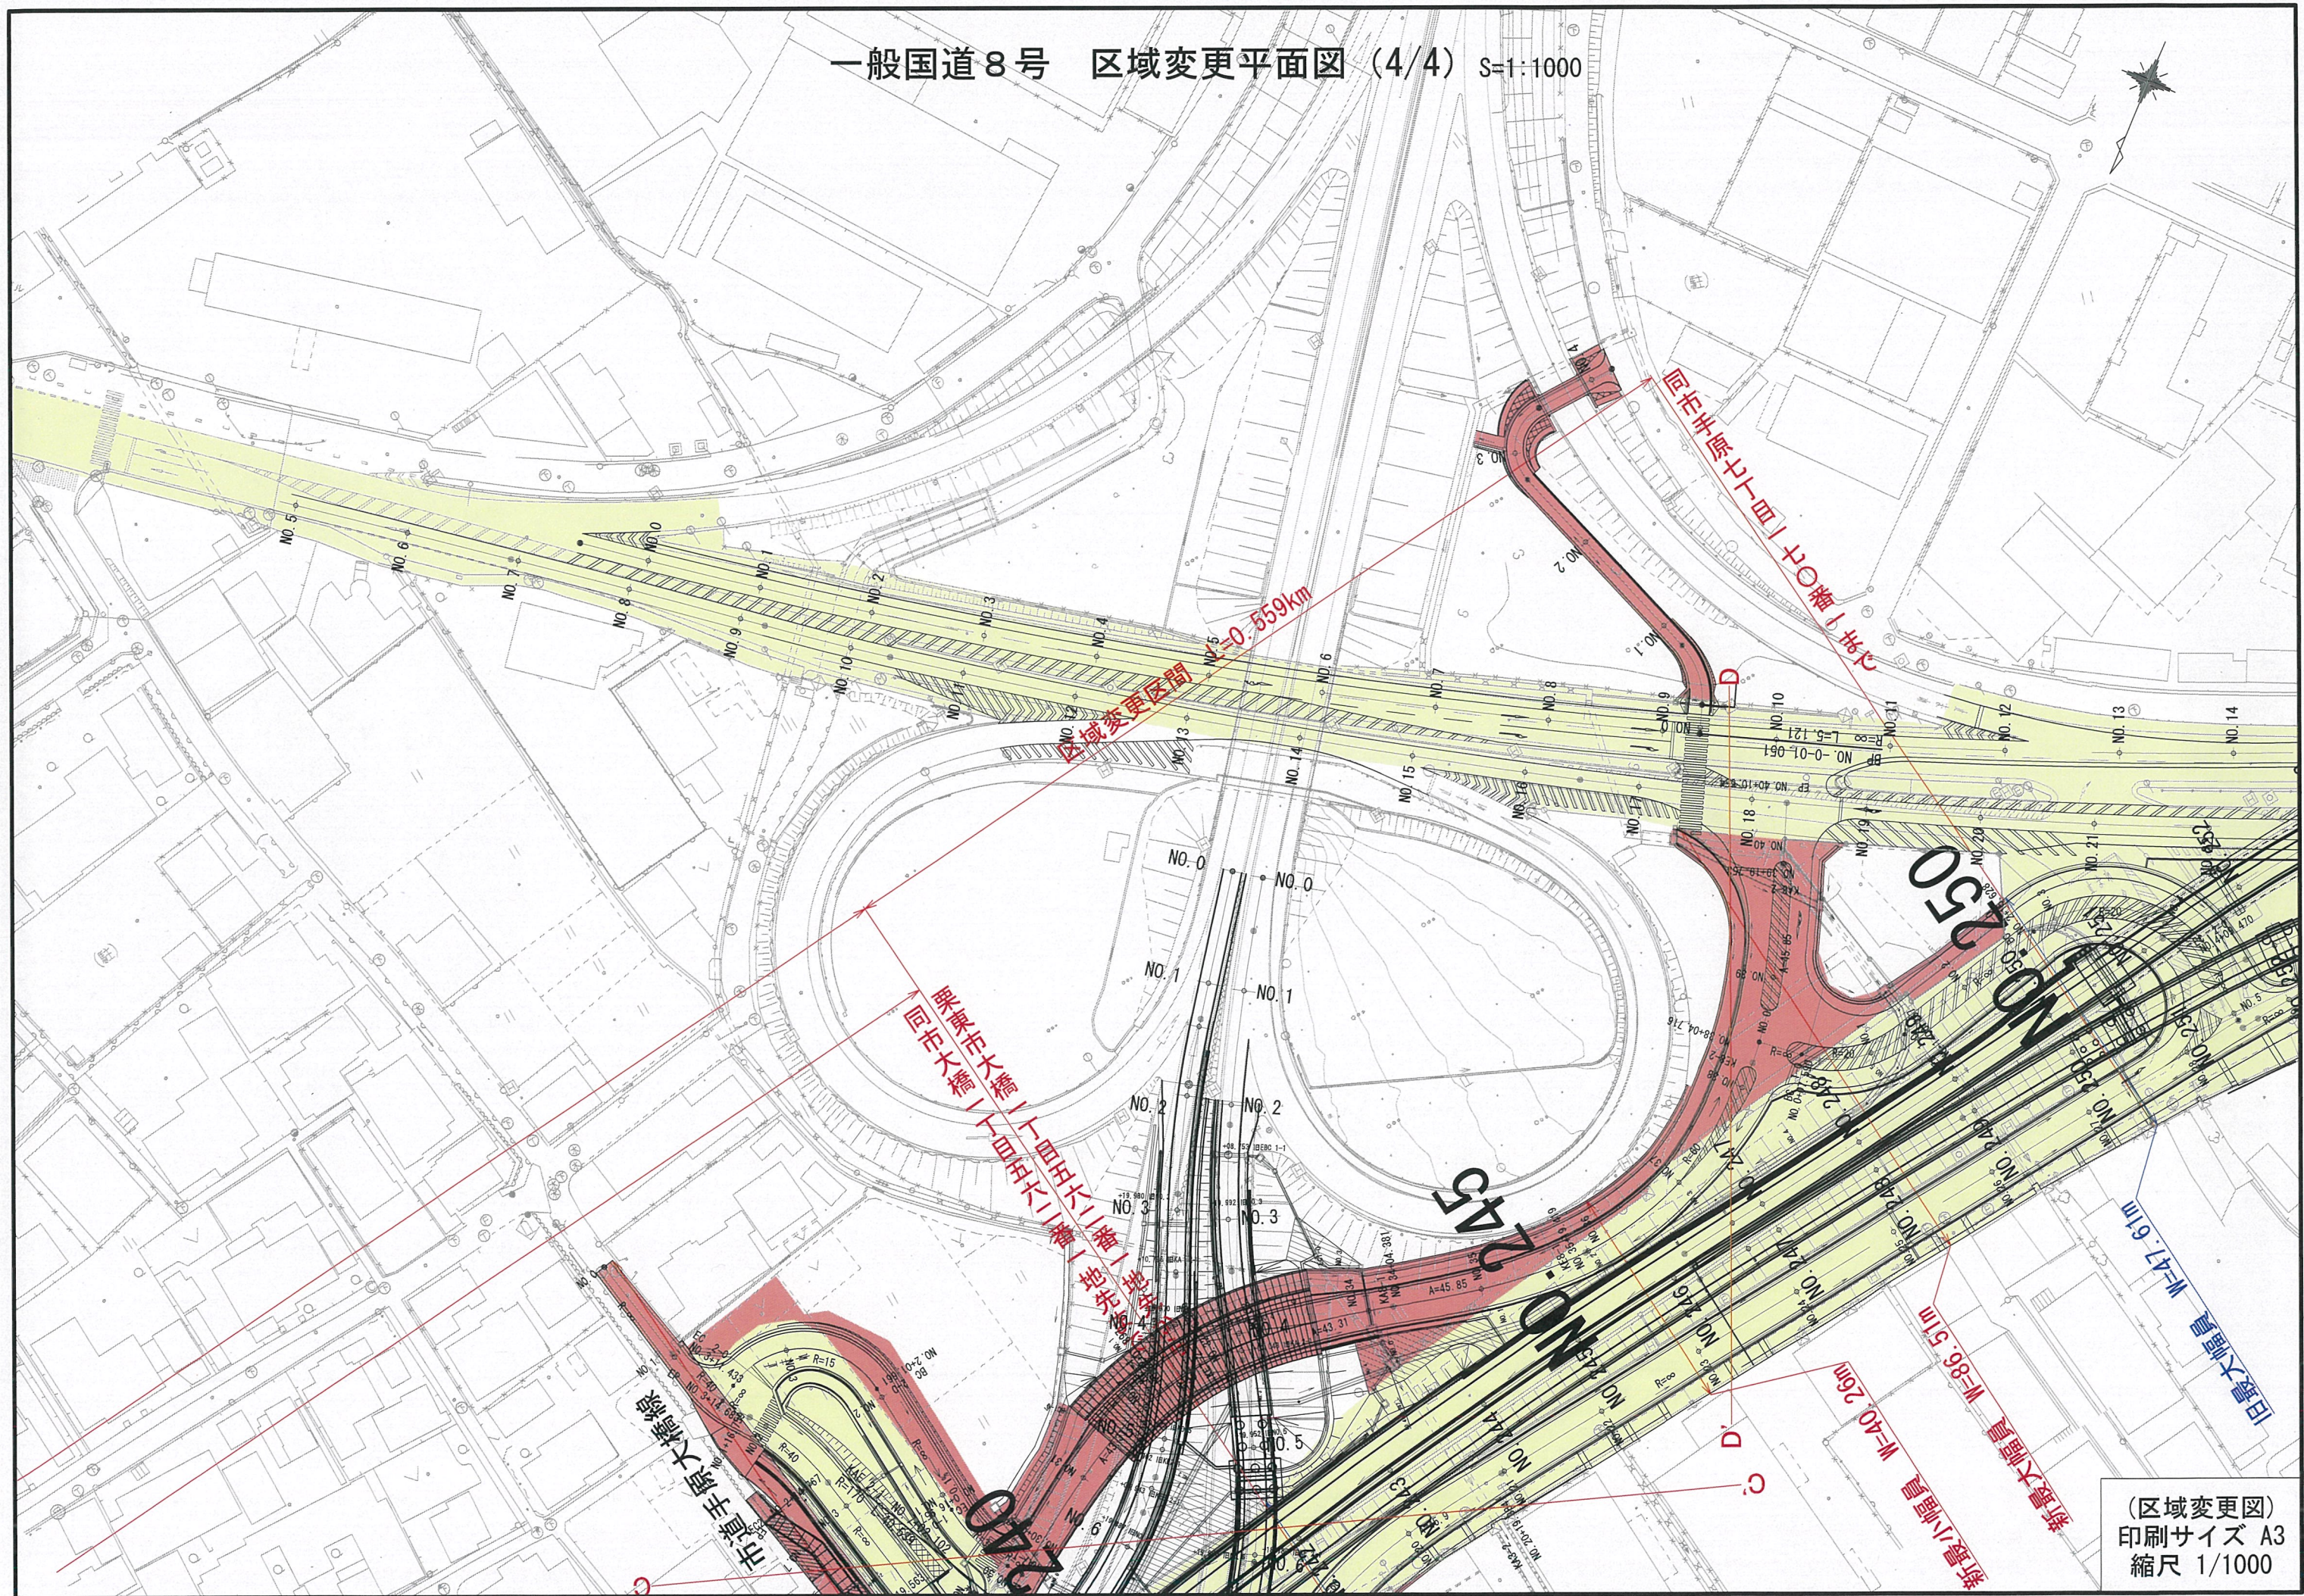

(区域変更図)
印刷サイズ A3
縮尺 1/1000