



一般国道2号 区域変更 位置図

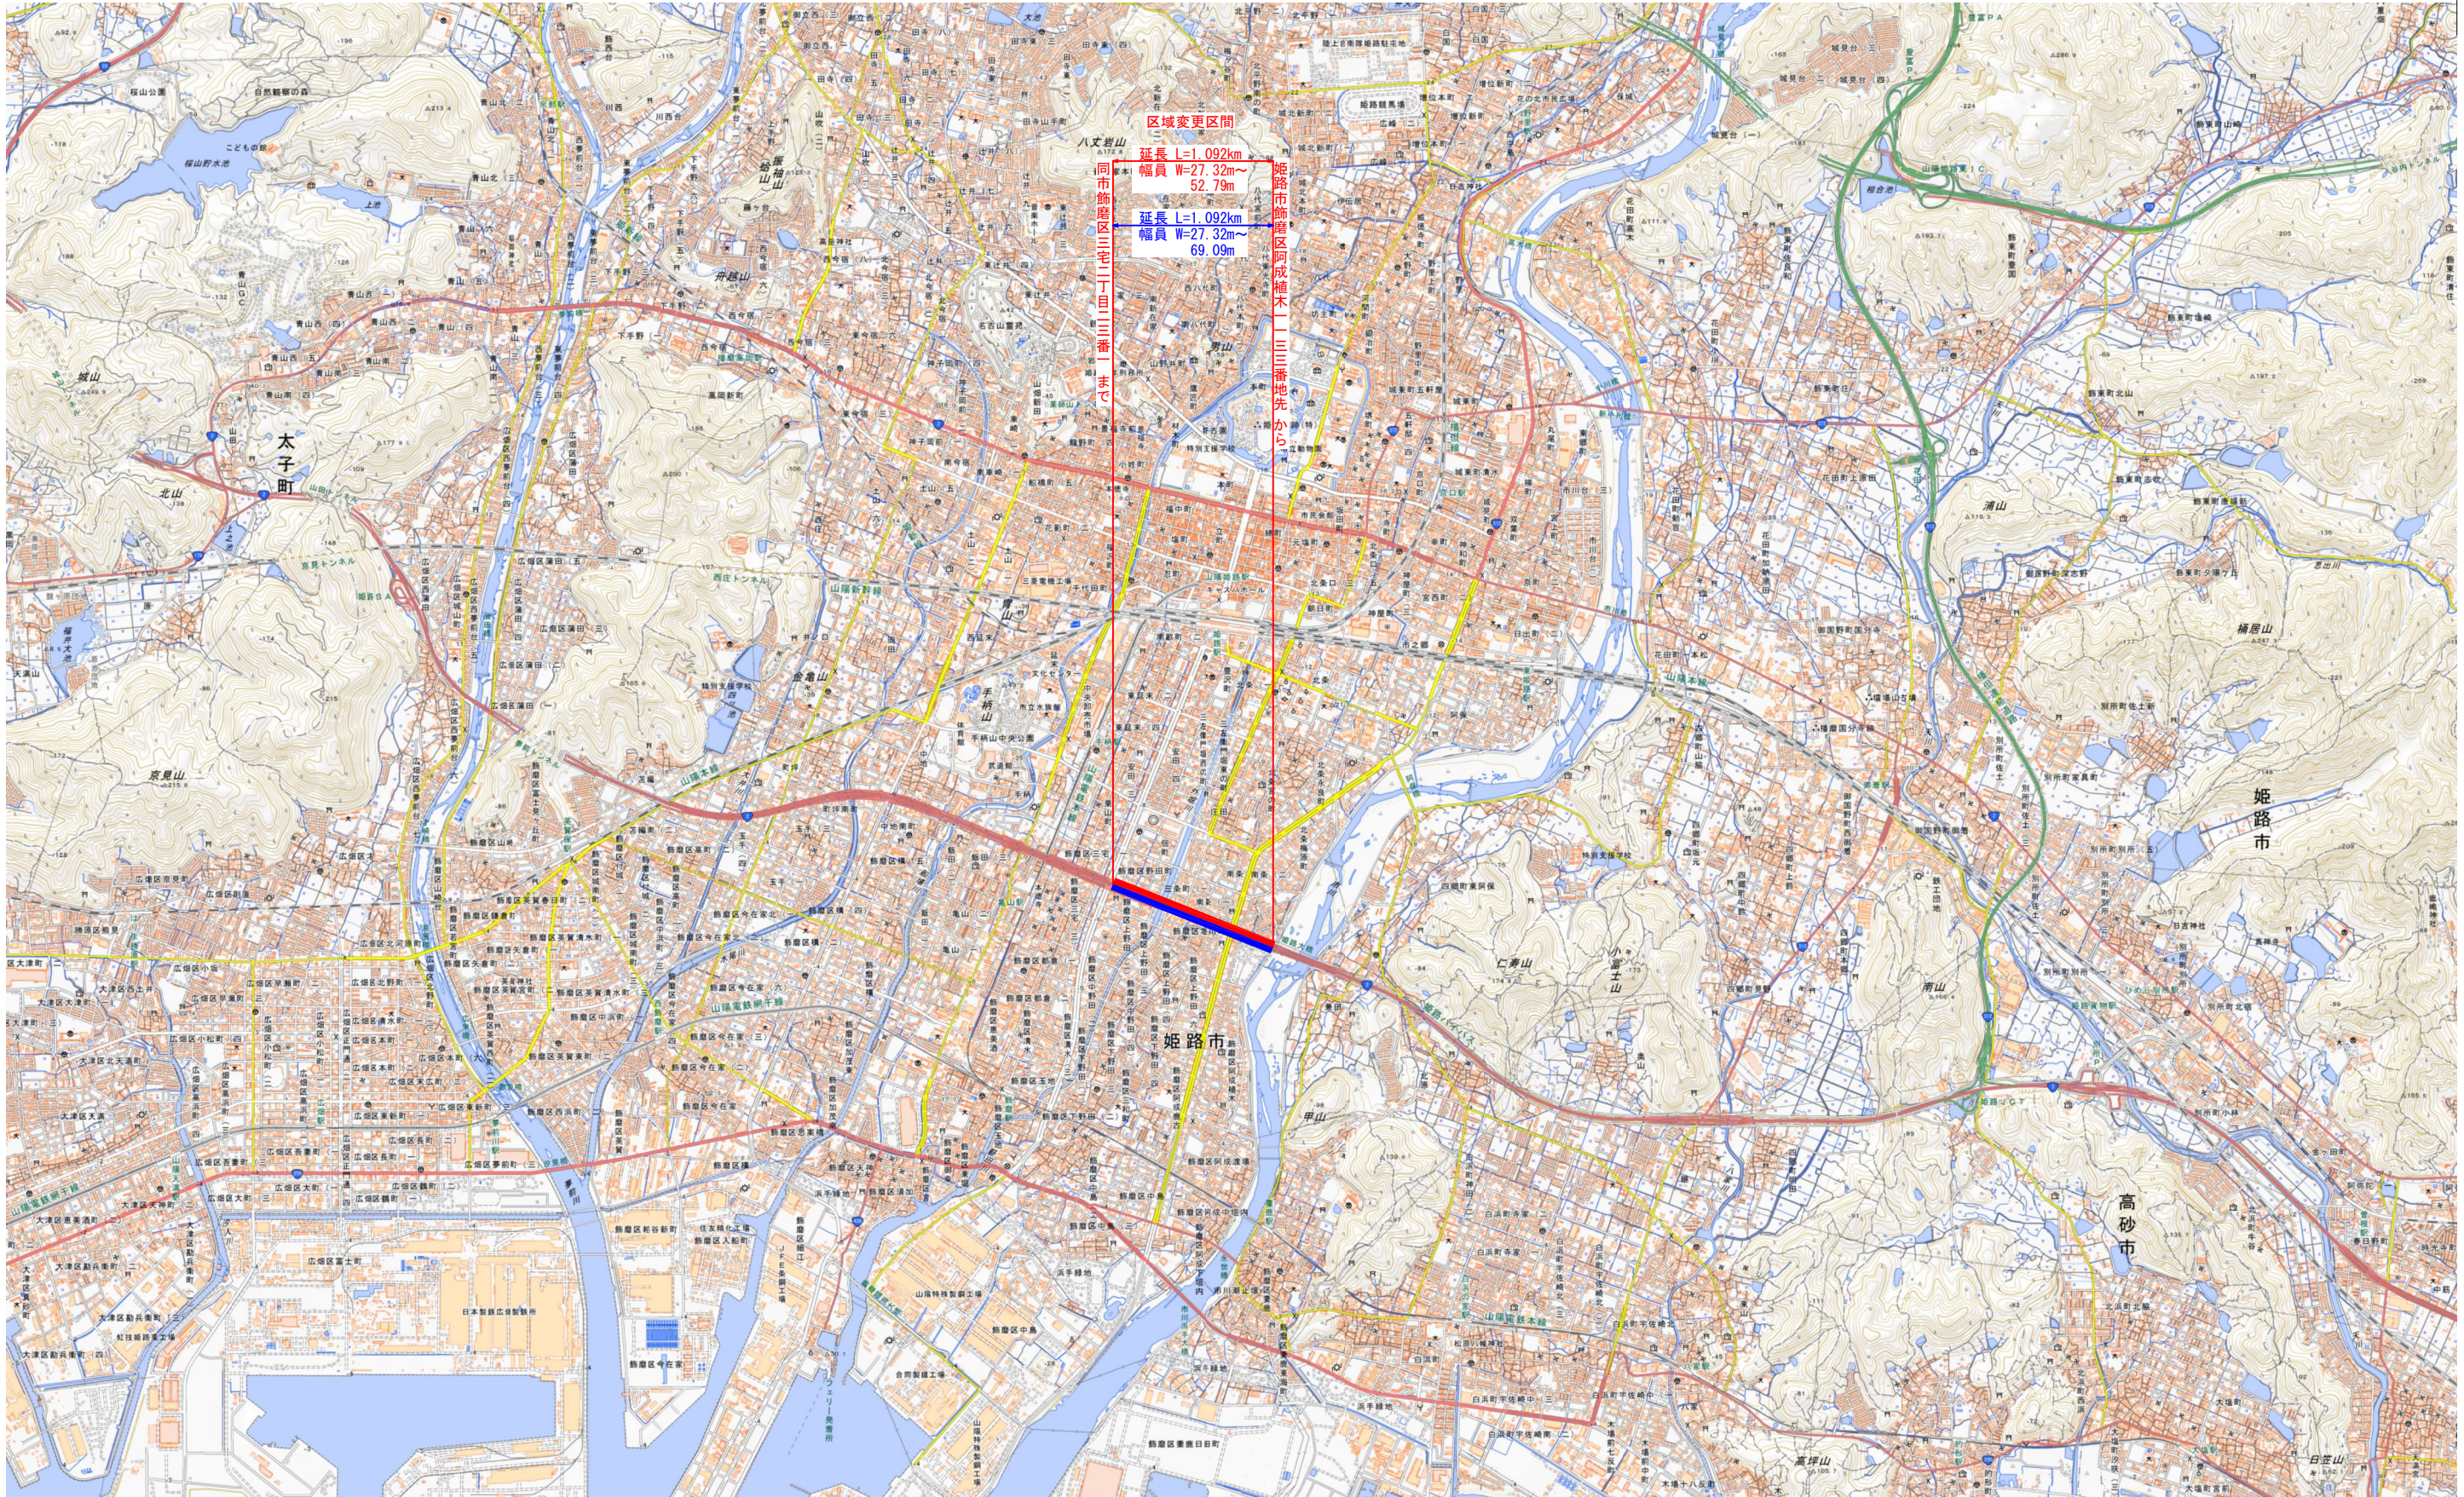


0.5	1.0	1.5	2.0 km
図面種類	区域変更位置図		
縮尺	A3 S=1:50,000		

一般国道2号 区域変更平面図(1) S=1/1000

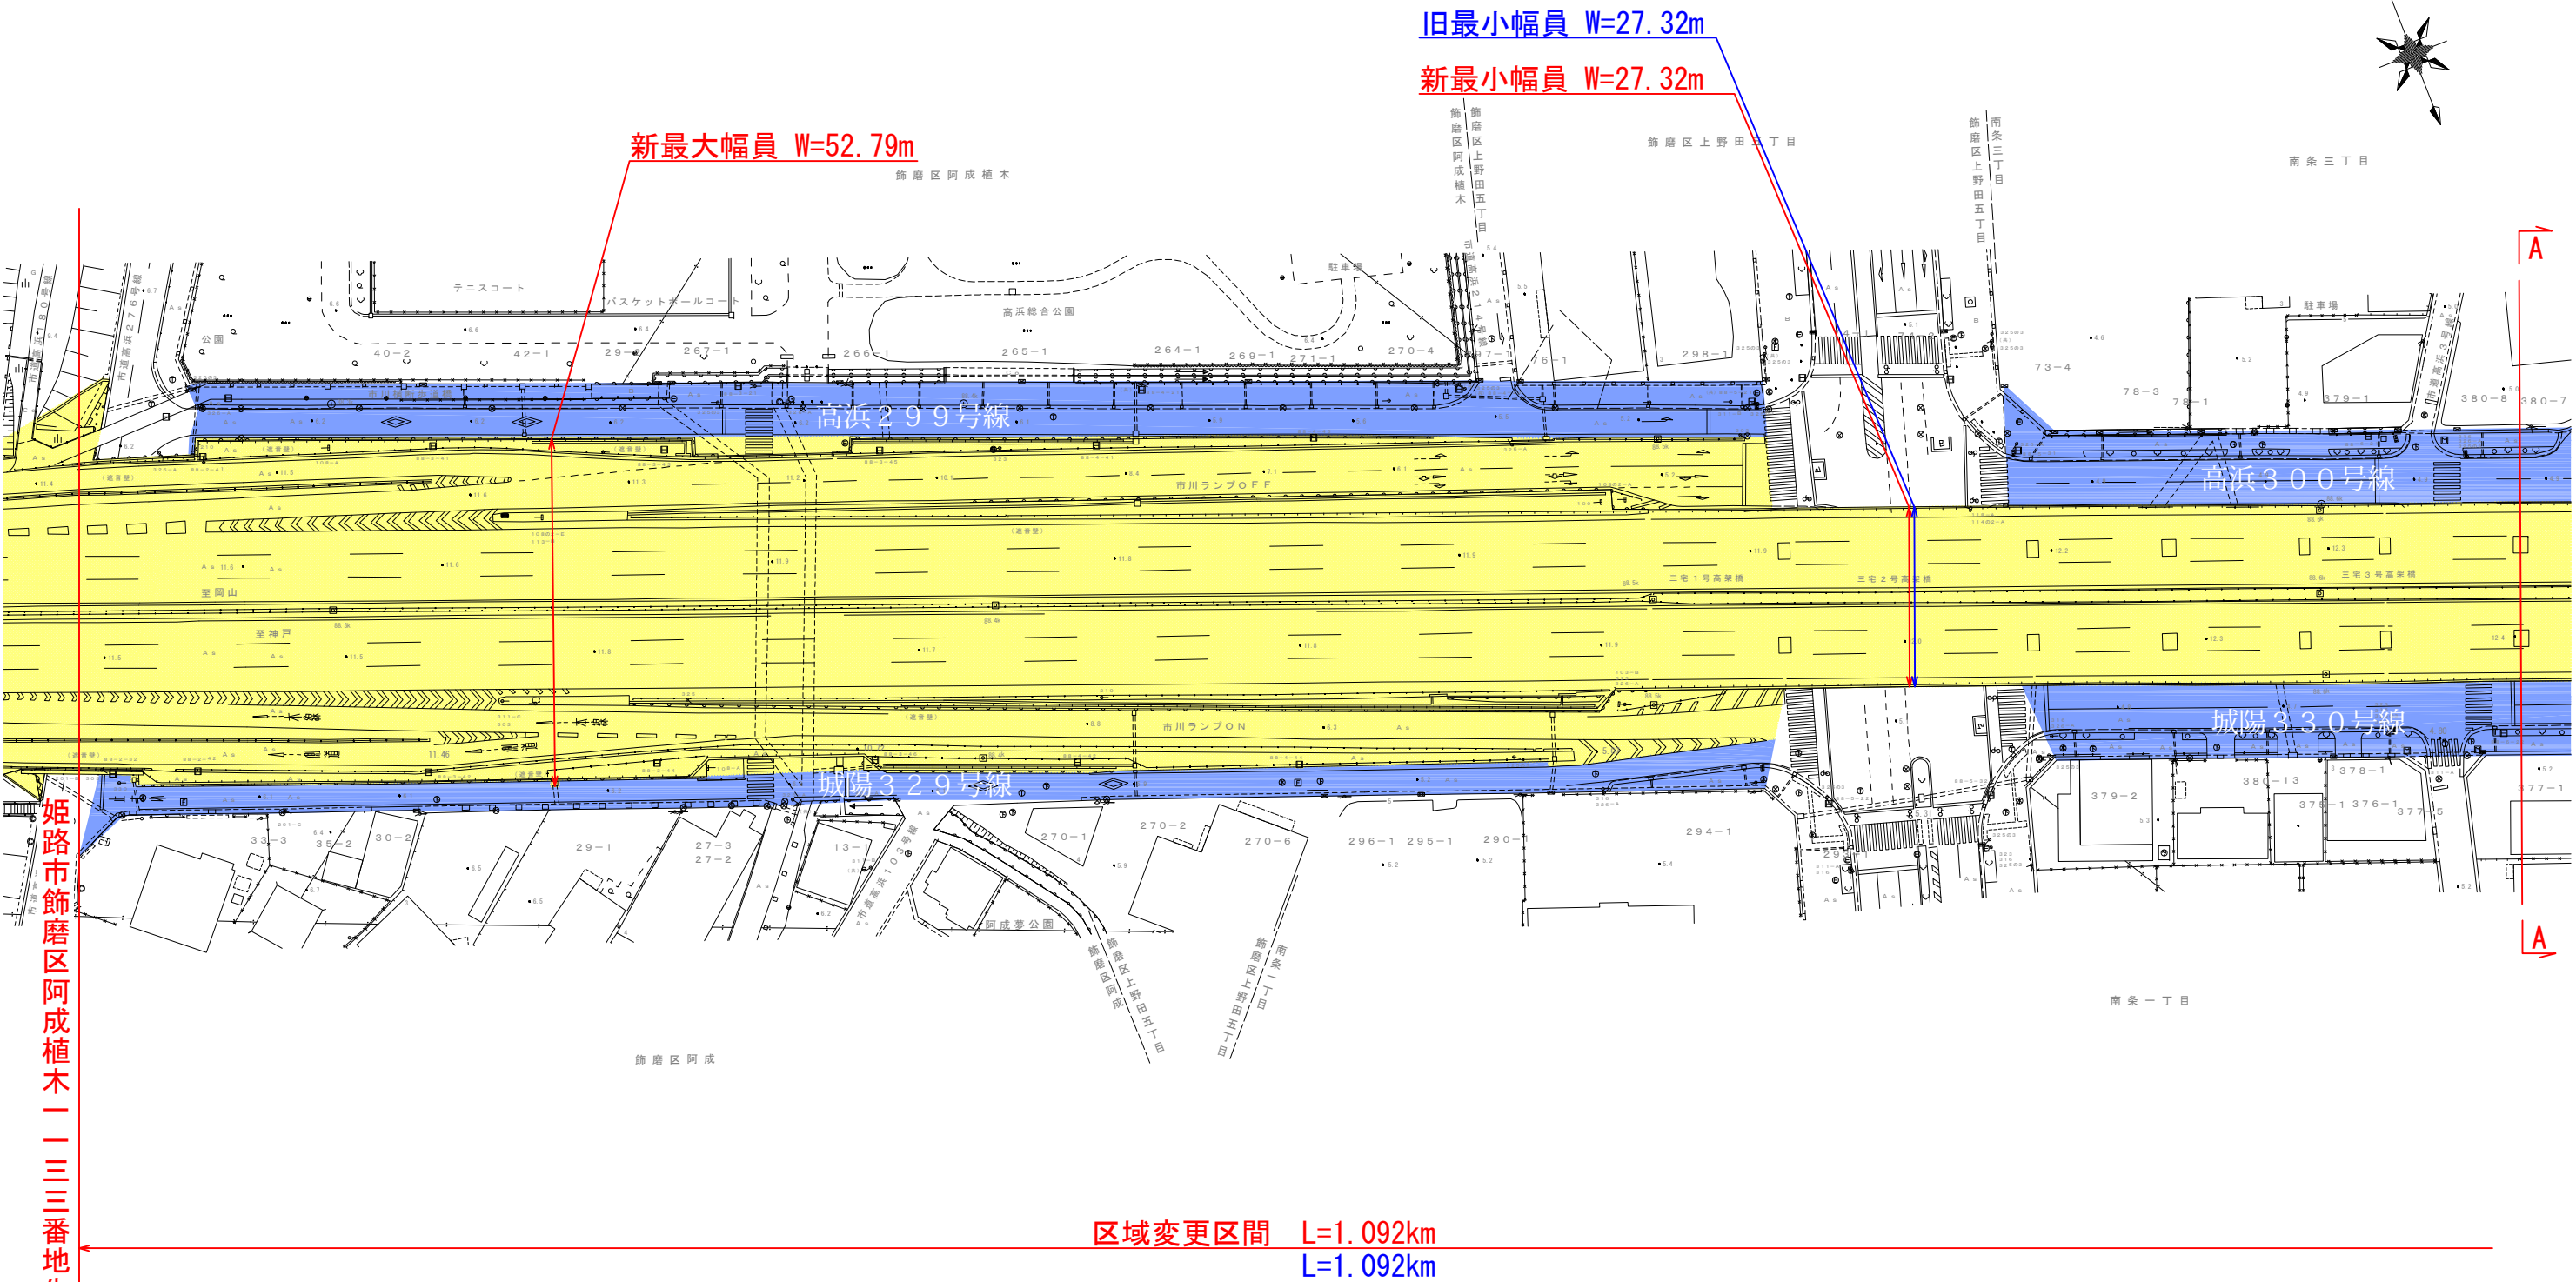


一般国道2号 区域変更平面図(2) S=1/1000

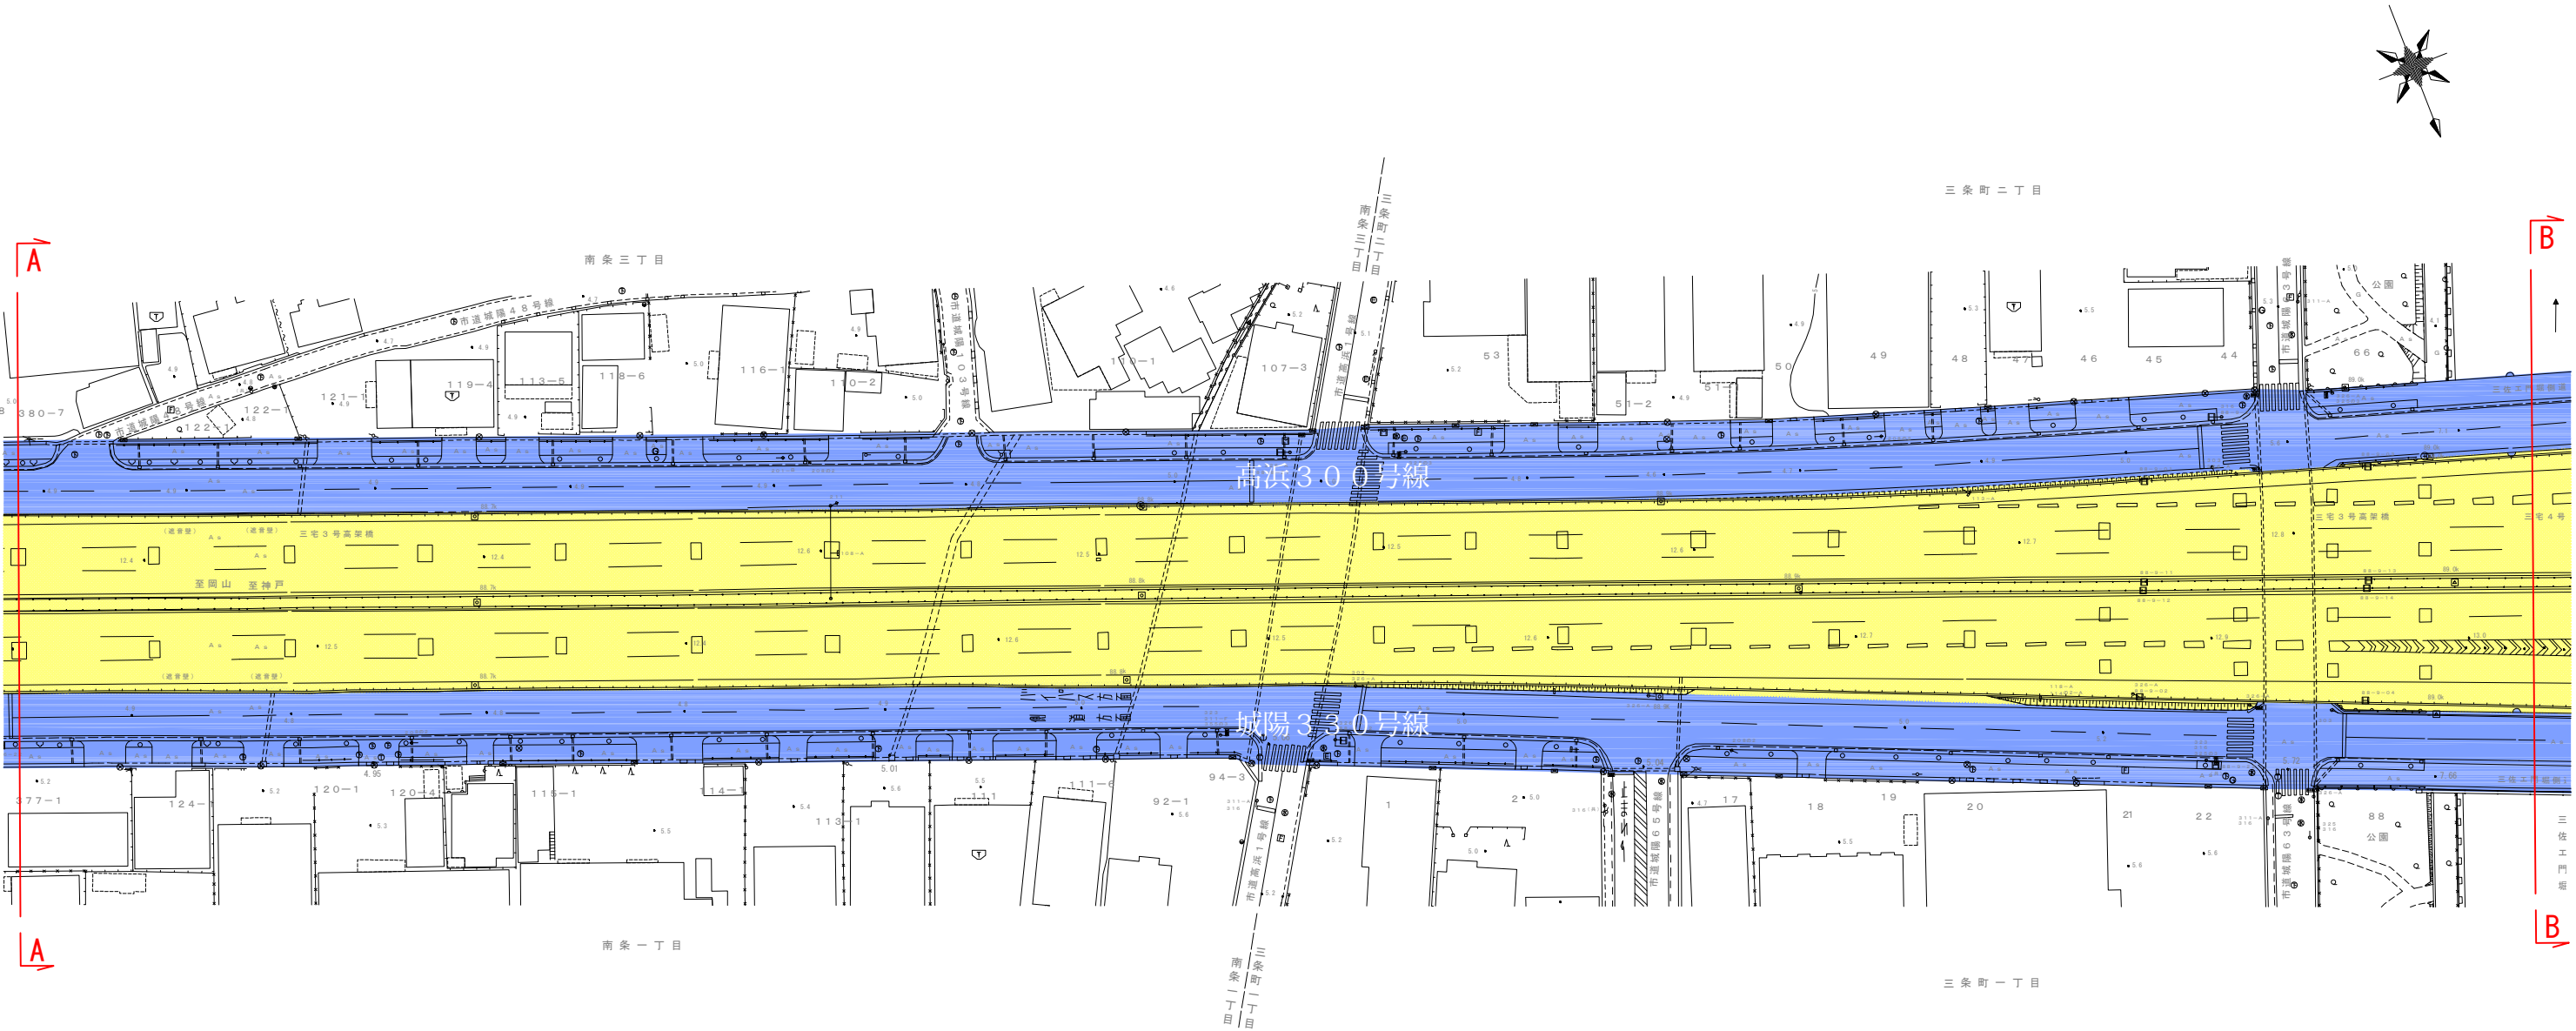

区域変更区間 L=1.092km
L=1.092km

図面種類	平面図
縮尺	A3 S=1:1000

一般国道2号 区域変更平面図(3) S=1/1000

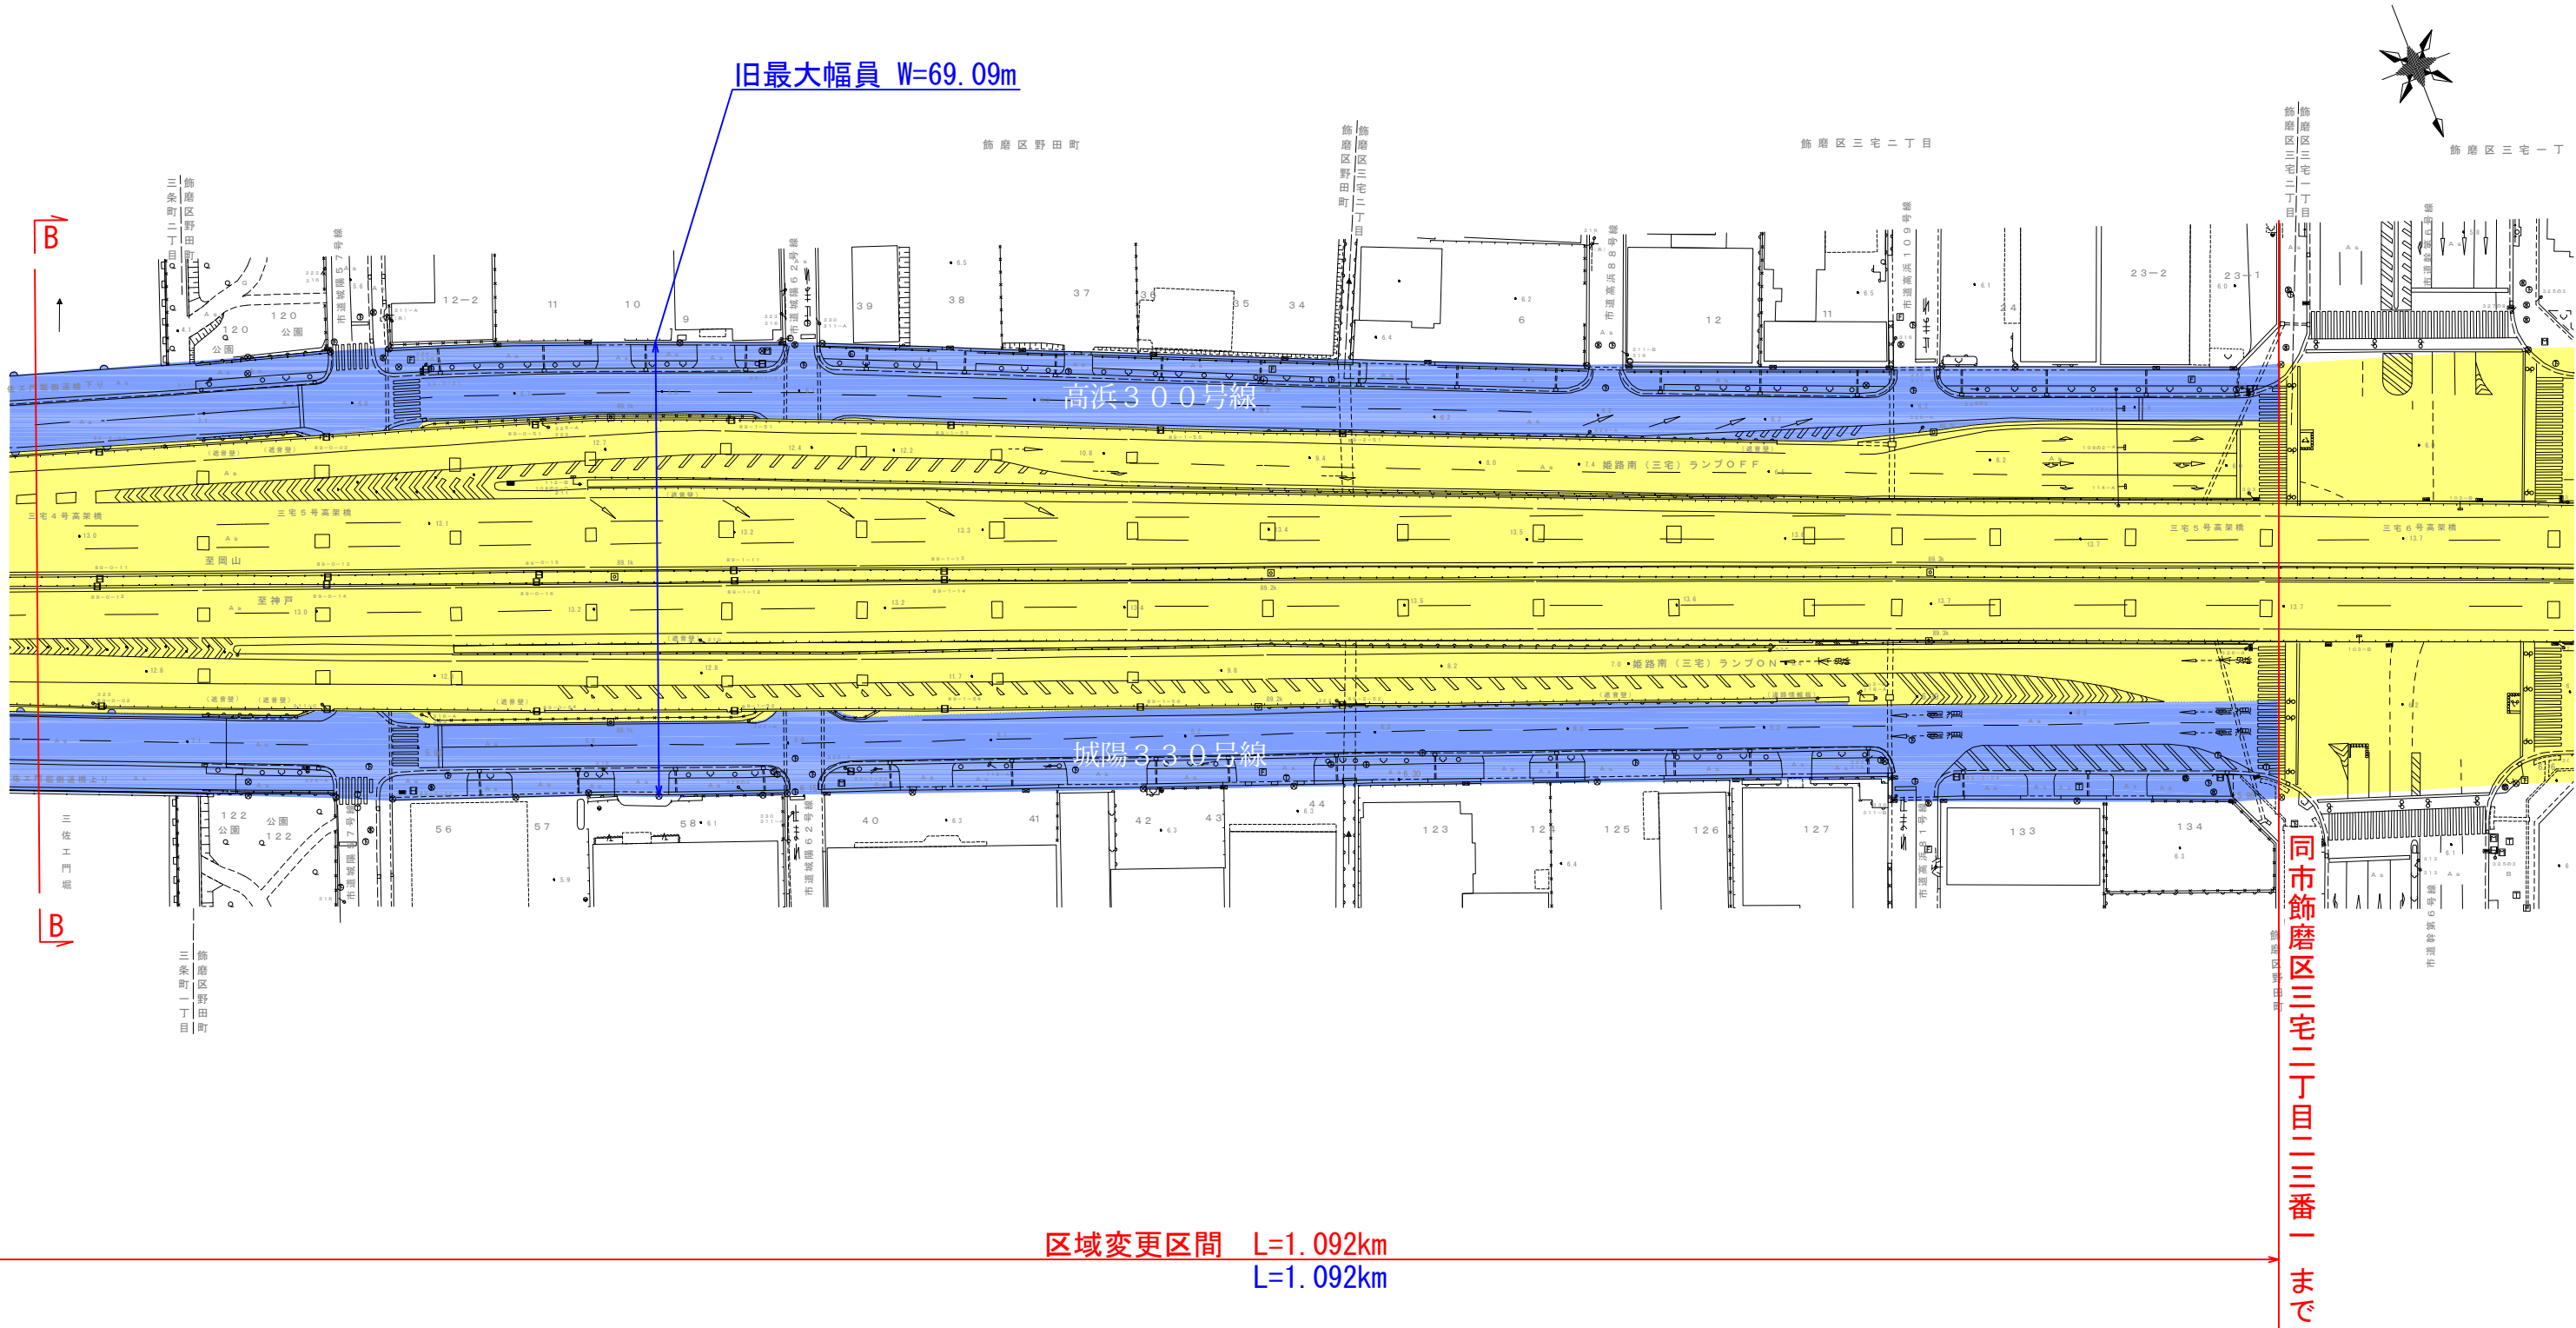

区域変更区間 L=1.092km
L=1.092km

図面種類	平面図
縮尺	A3 S=1:1000