


一般国道176号 区域変更位置図

縮尺 S=1:50,000 (A3)

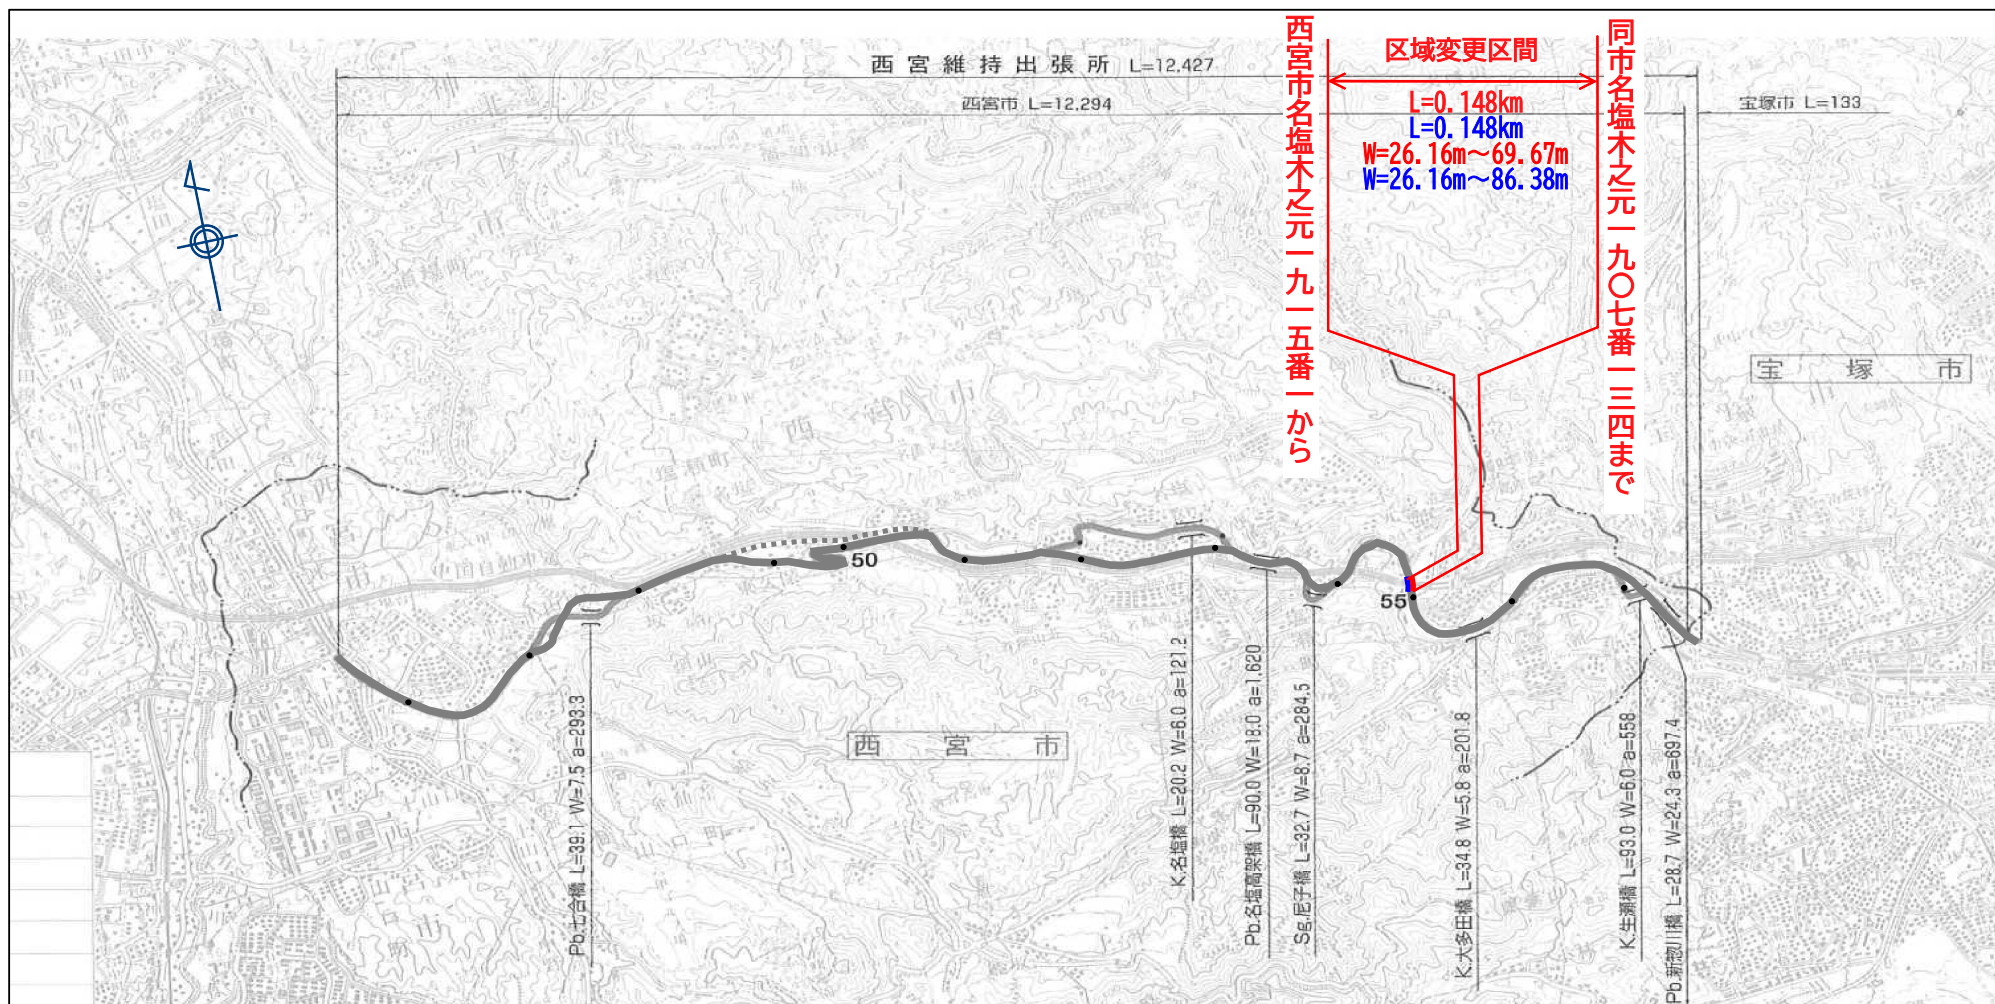

一般国道176号 区域変更平面図 縮尺 1:1000 (A3用紙)

