


一般国道171号 区域変更 位置図

縮尺 S=1:50,000 (A3)

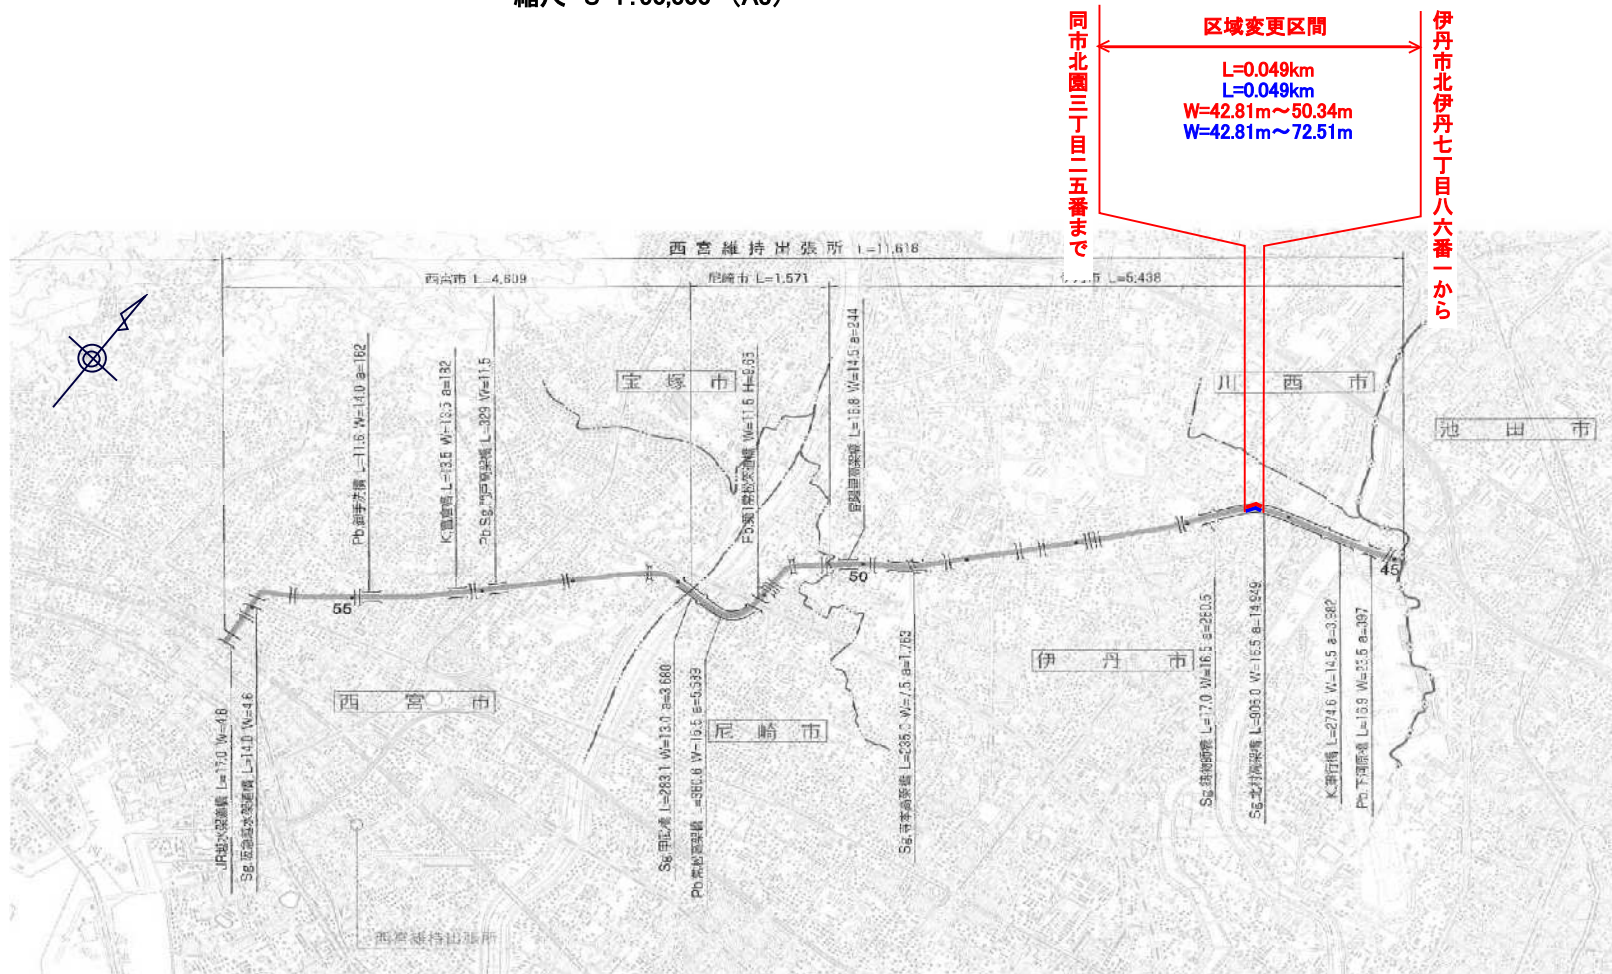

一般国道171号 区域変更 平面図

縮尺 S=1:1,000 (A3)

