

縮尺 S=1:50,000 (A3)



一般国道28号 区域変更平面図 1 / 6

縮 尺 1:1000 (A3)

L=0.178km
L=0.178km

L=2.355km
A 区間 L=2.355km

L=2.039km
B 区間 L=2.039km

洲本市炬口字宮ノ上続二七四番三から

同市炬口字宮ノ上続二五二番四まで

二五二番四から
洲本市炬口字宮ノ上続

A区間以下
関係図面省略


国道28号現道


旧最大幅員
W=81.91m


新最大幅員
W=81.91m


旧最小幅員
W=12.48m


新最小幅員
W=12.48m

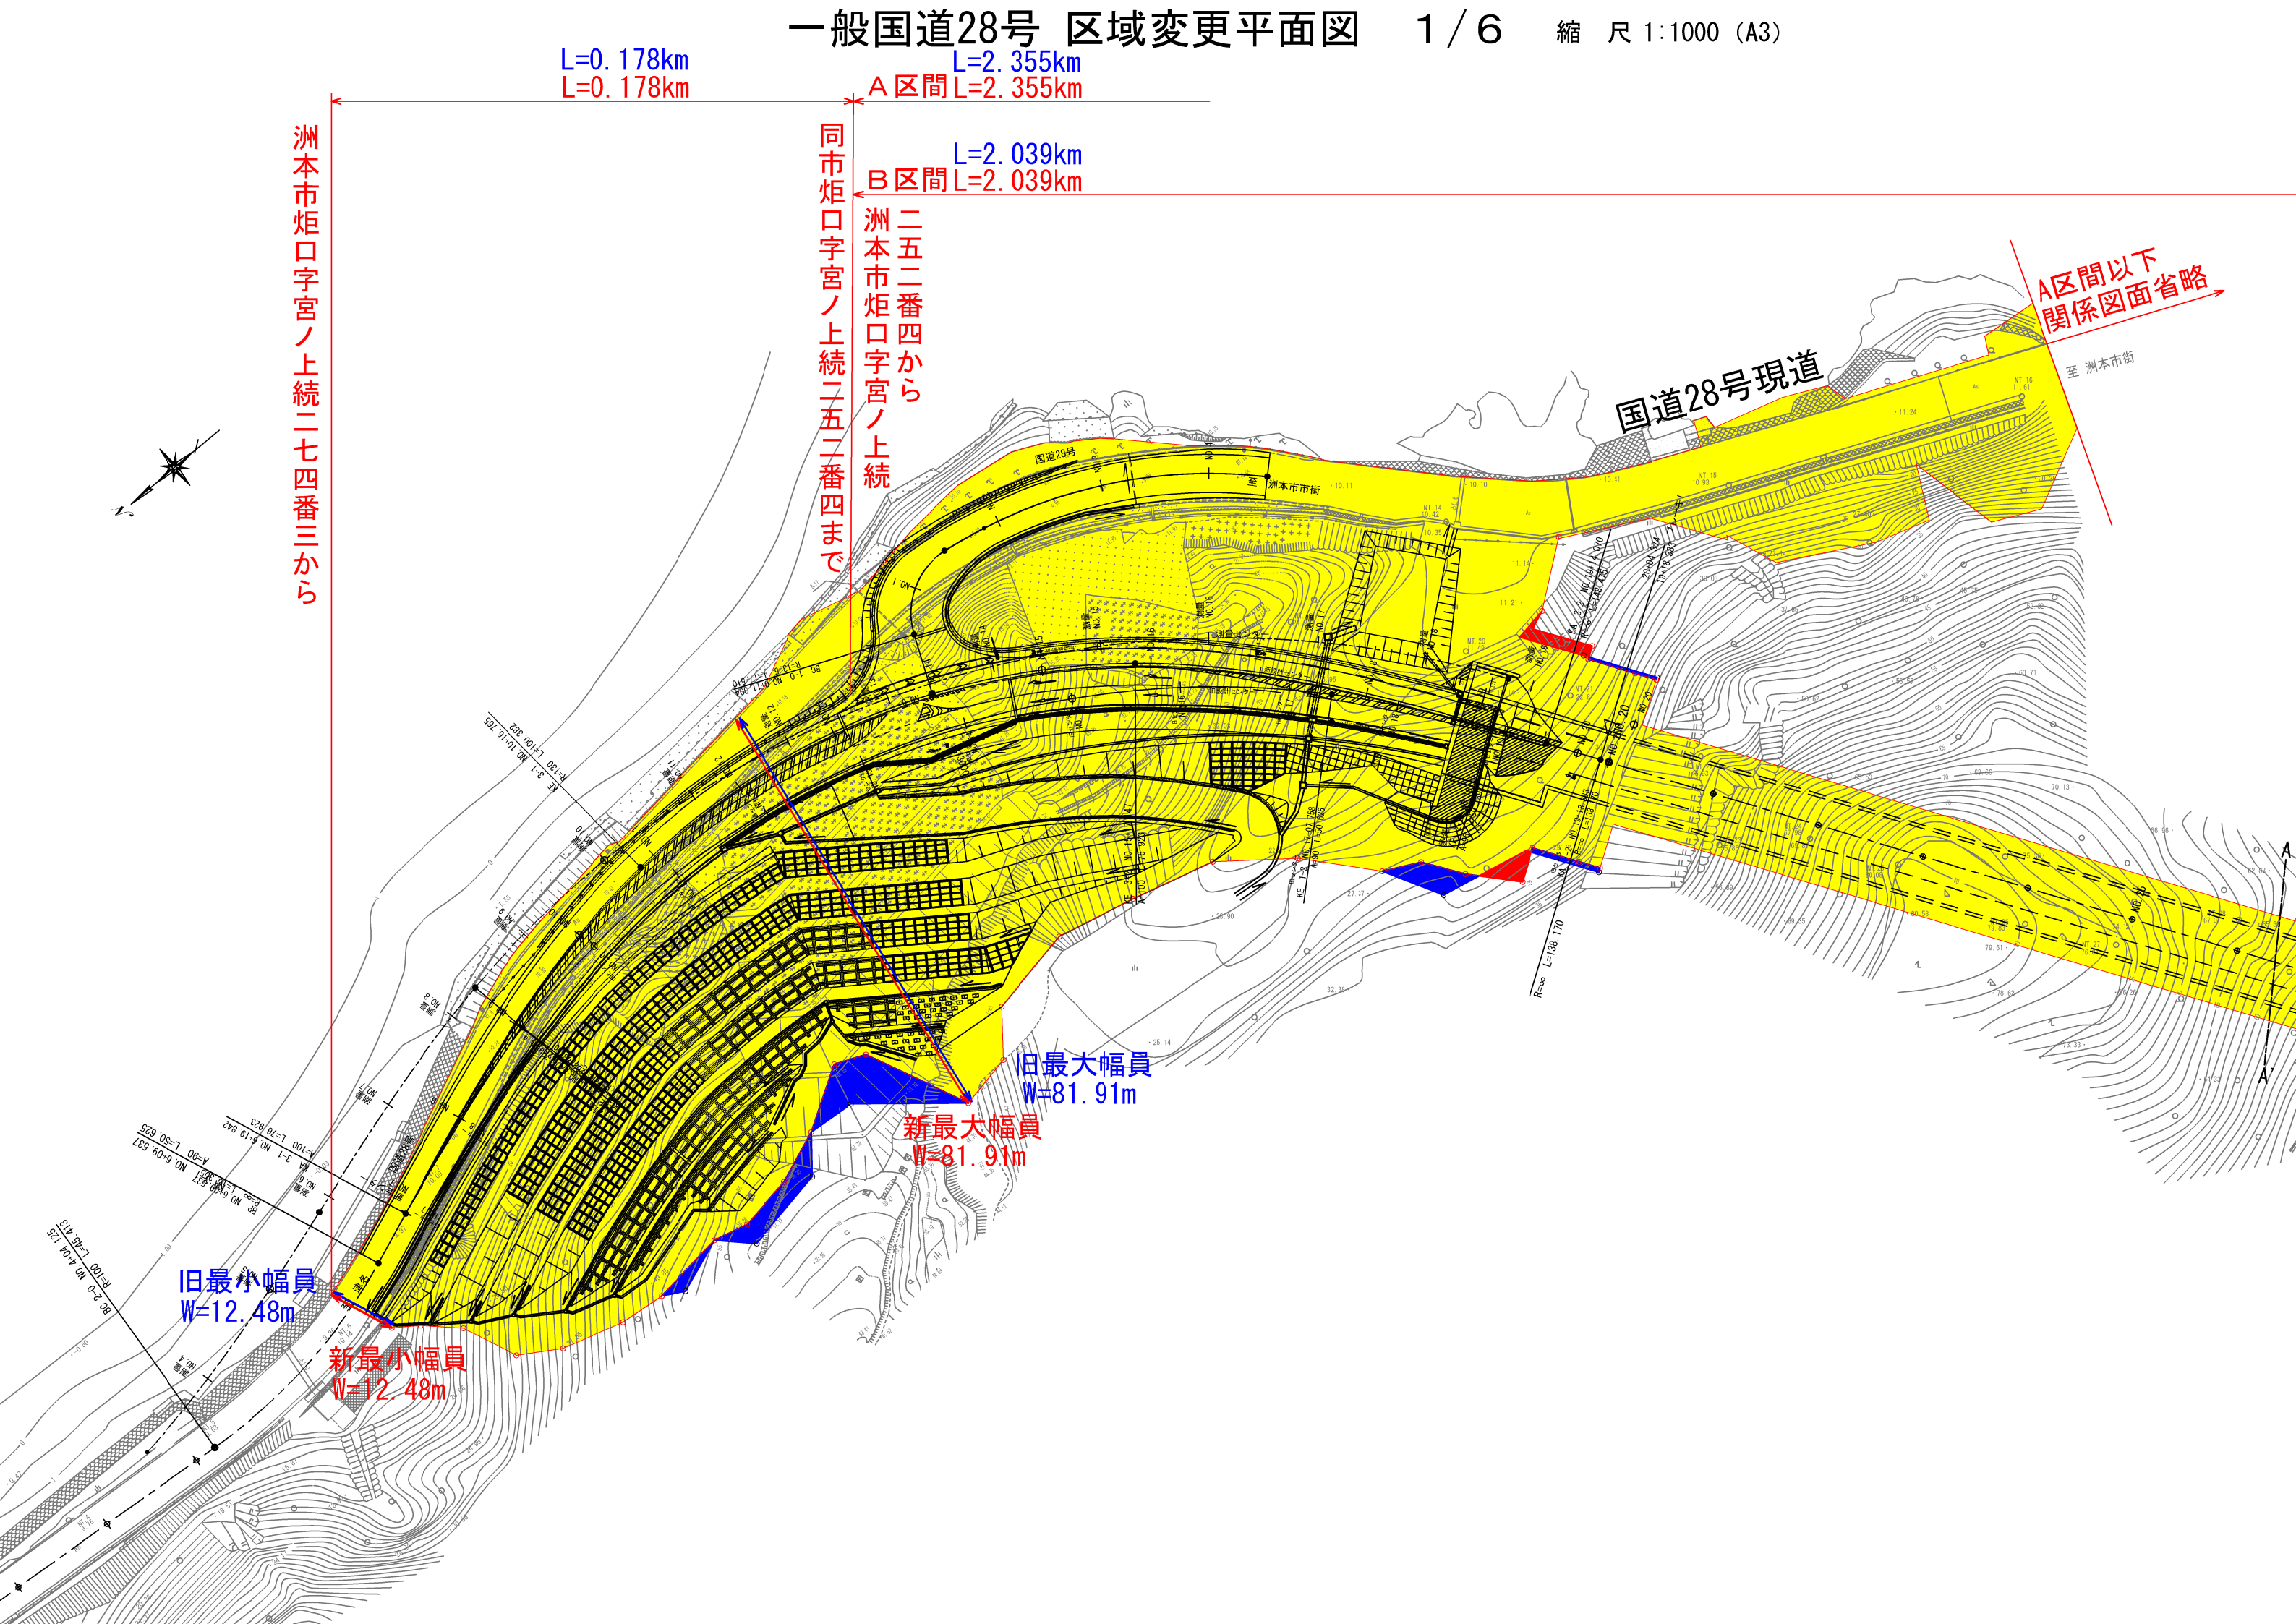

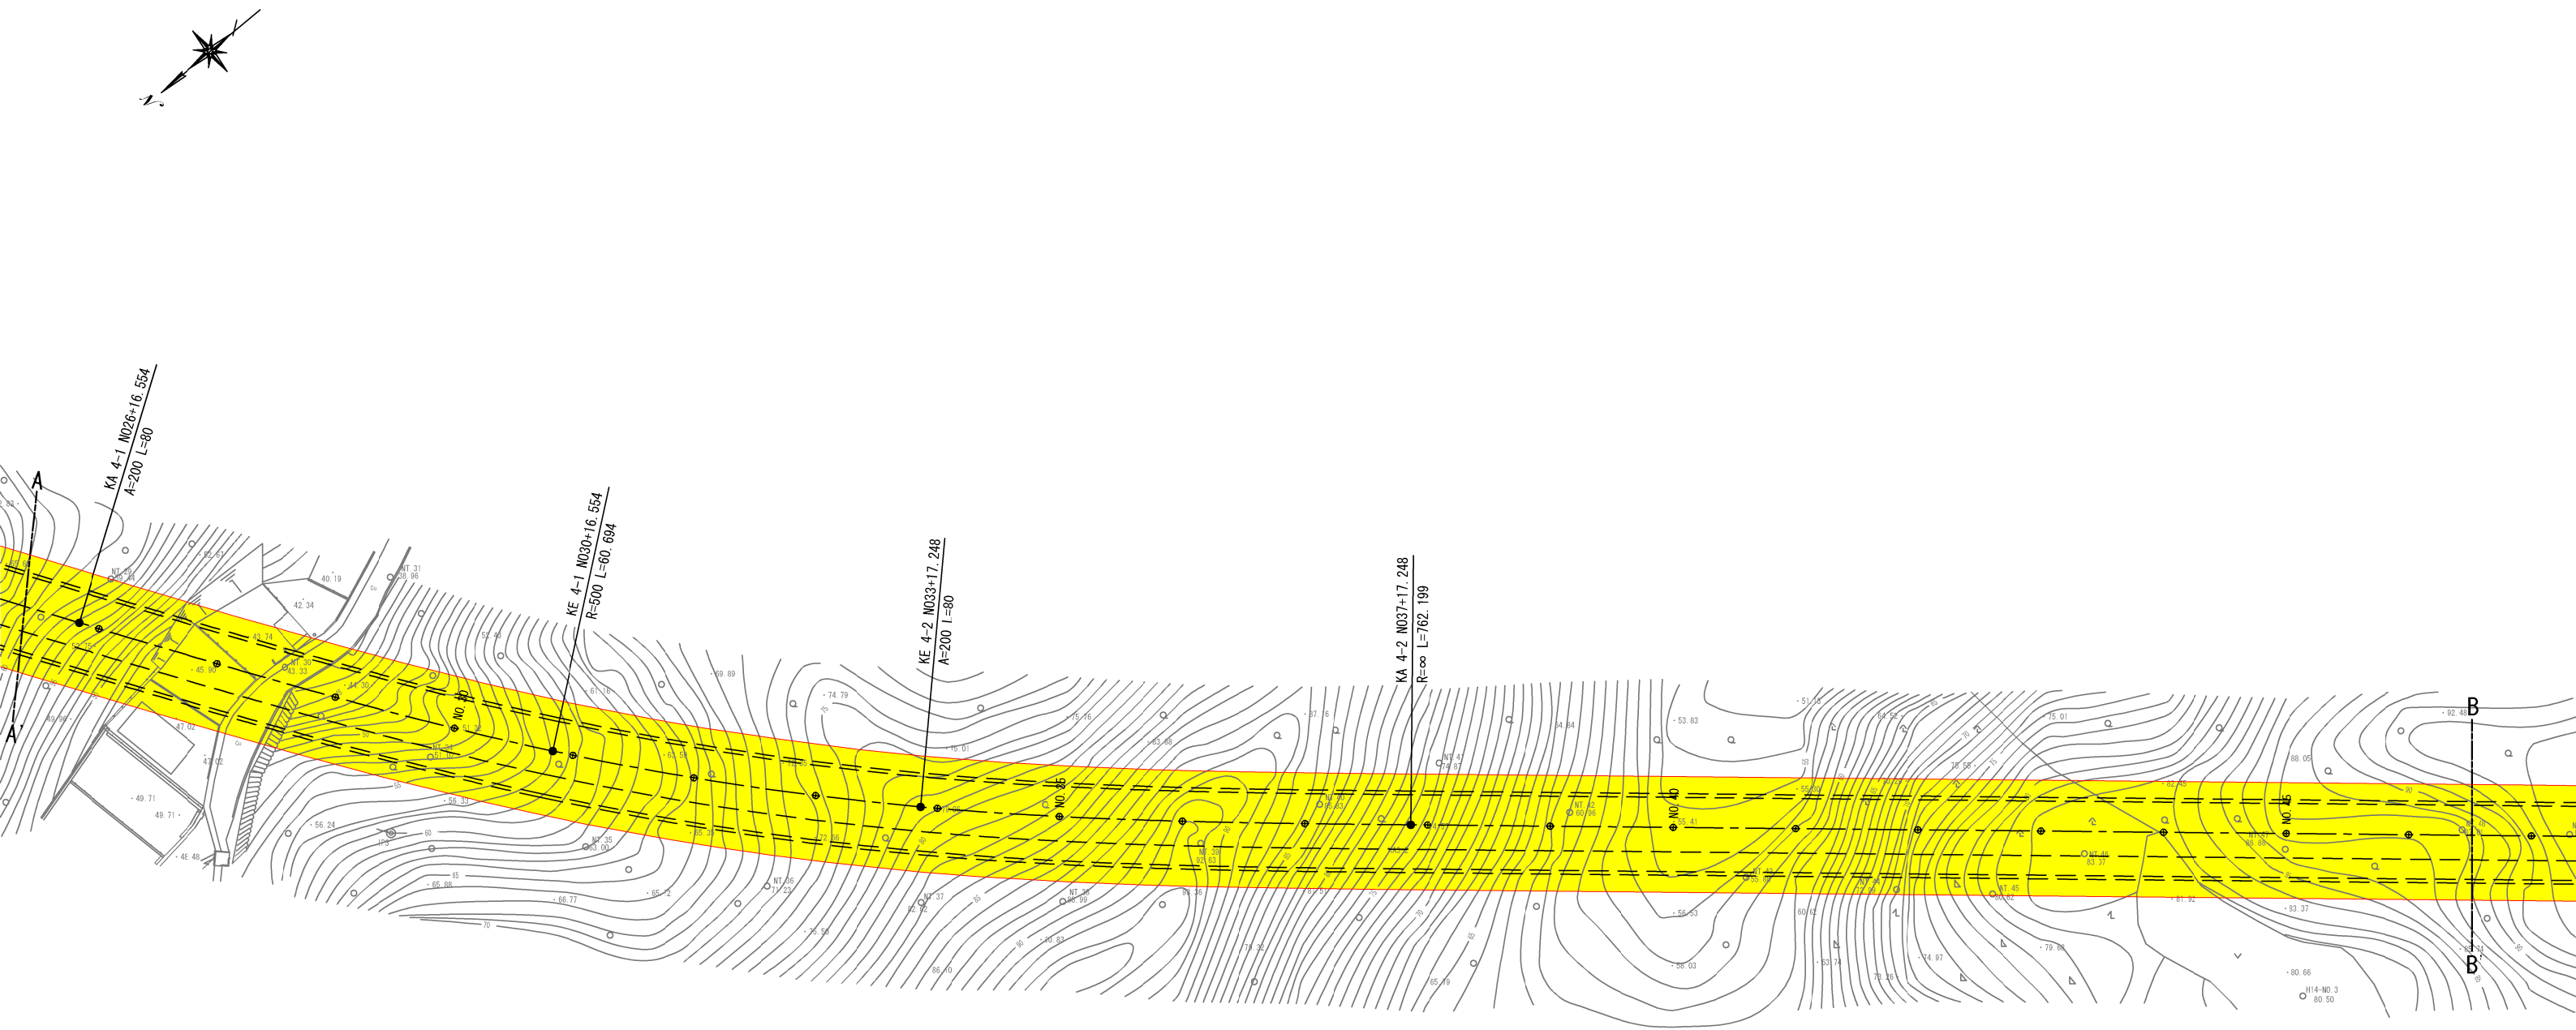

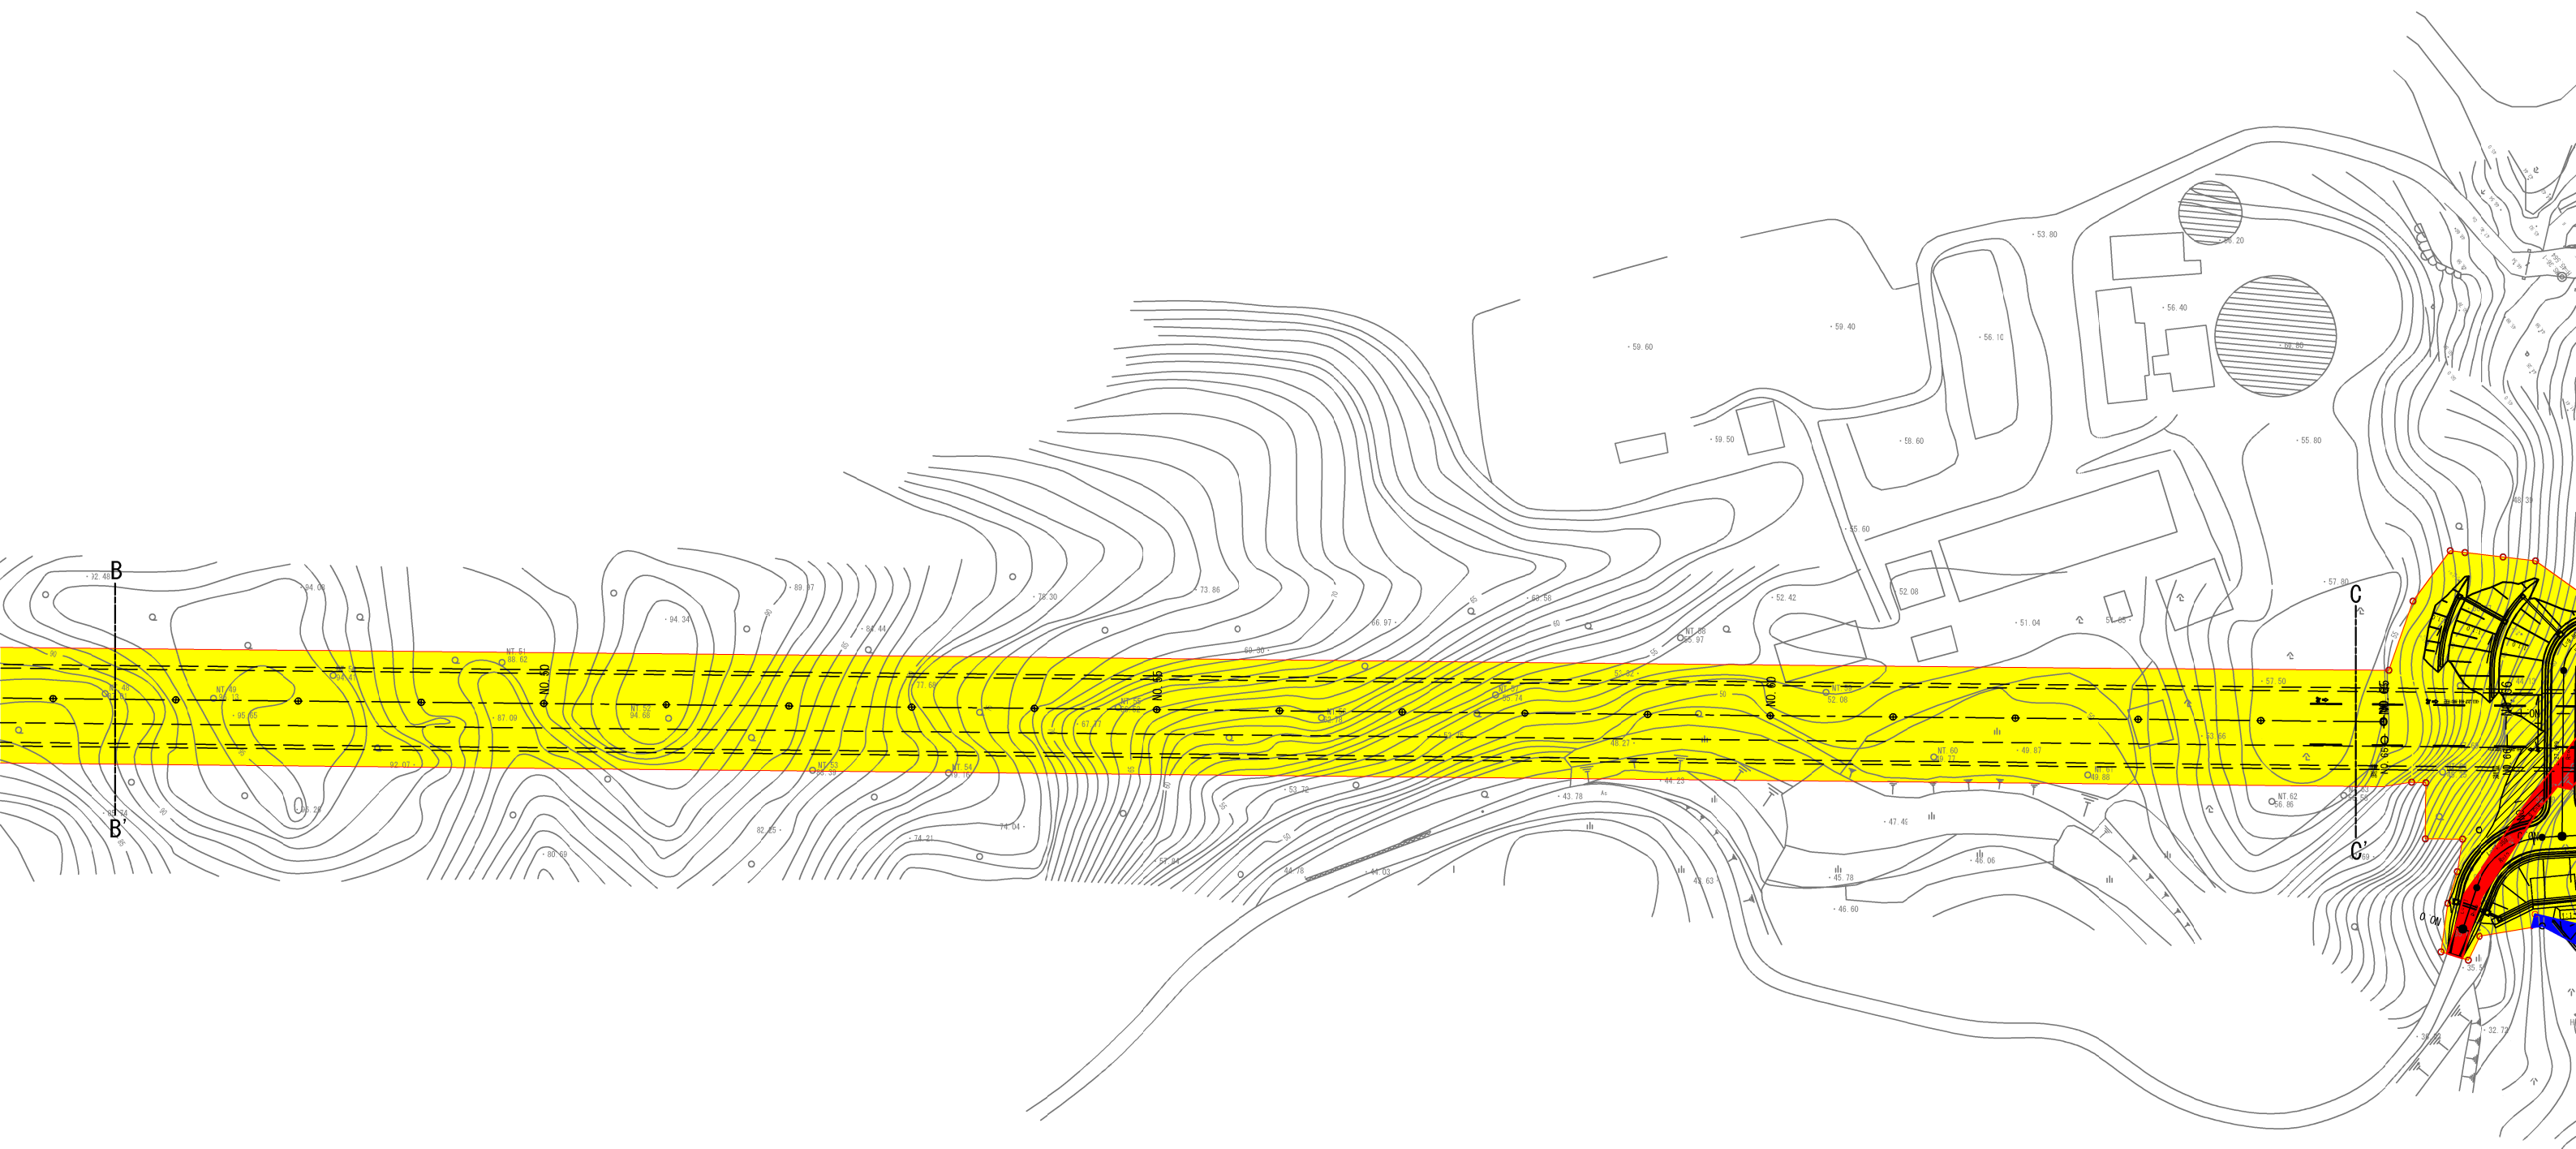

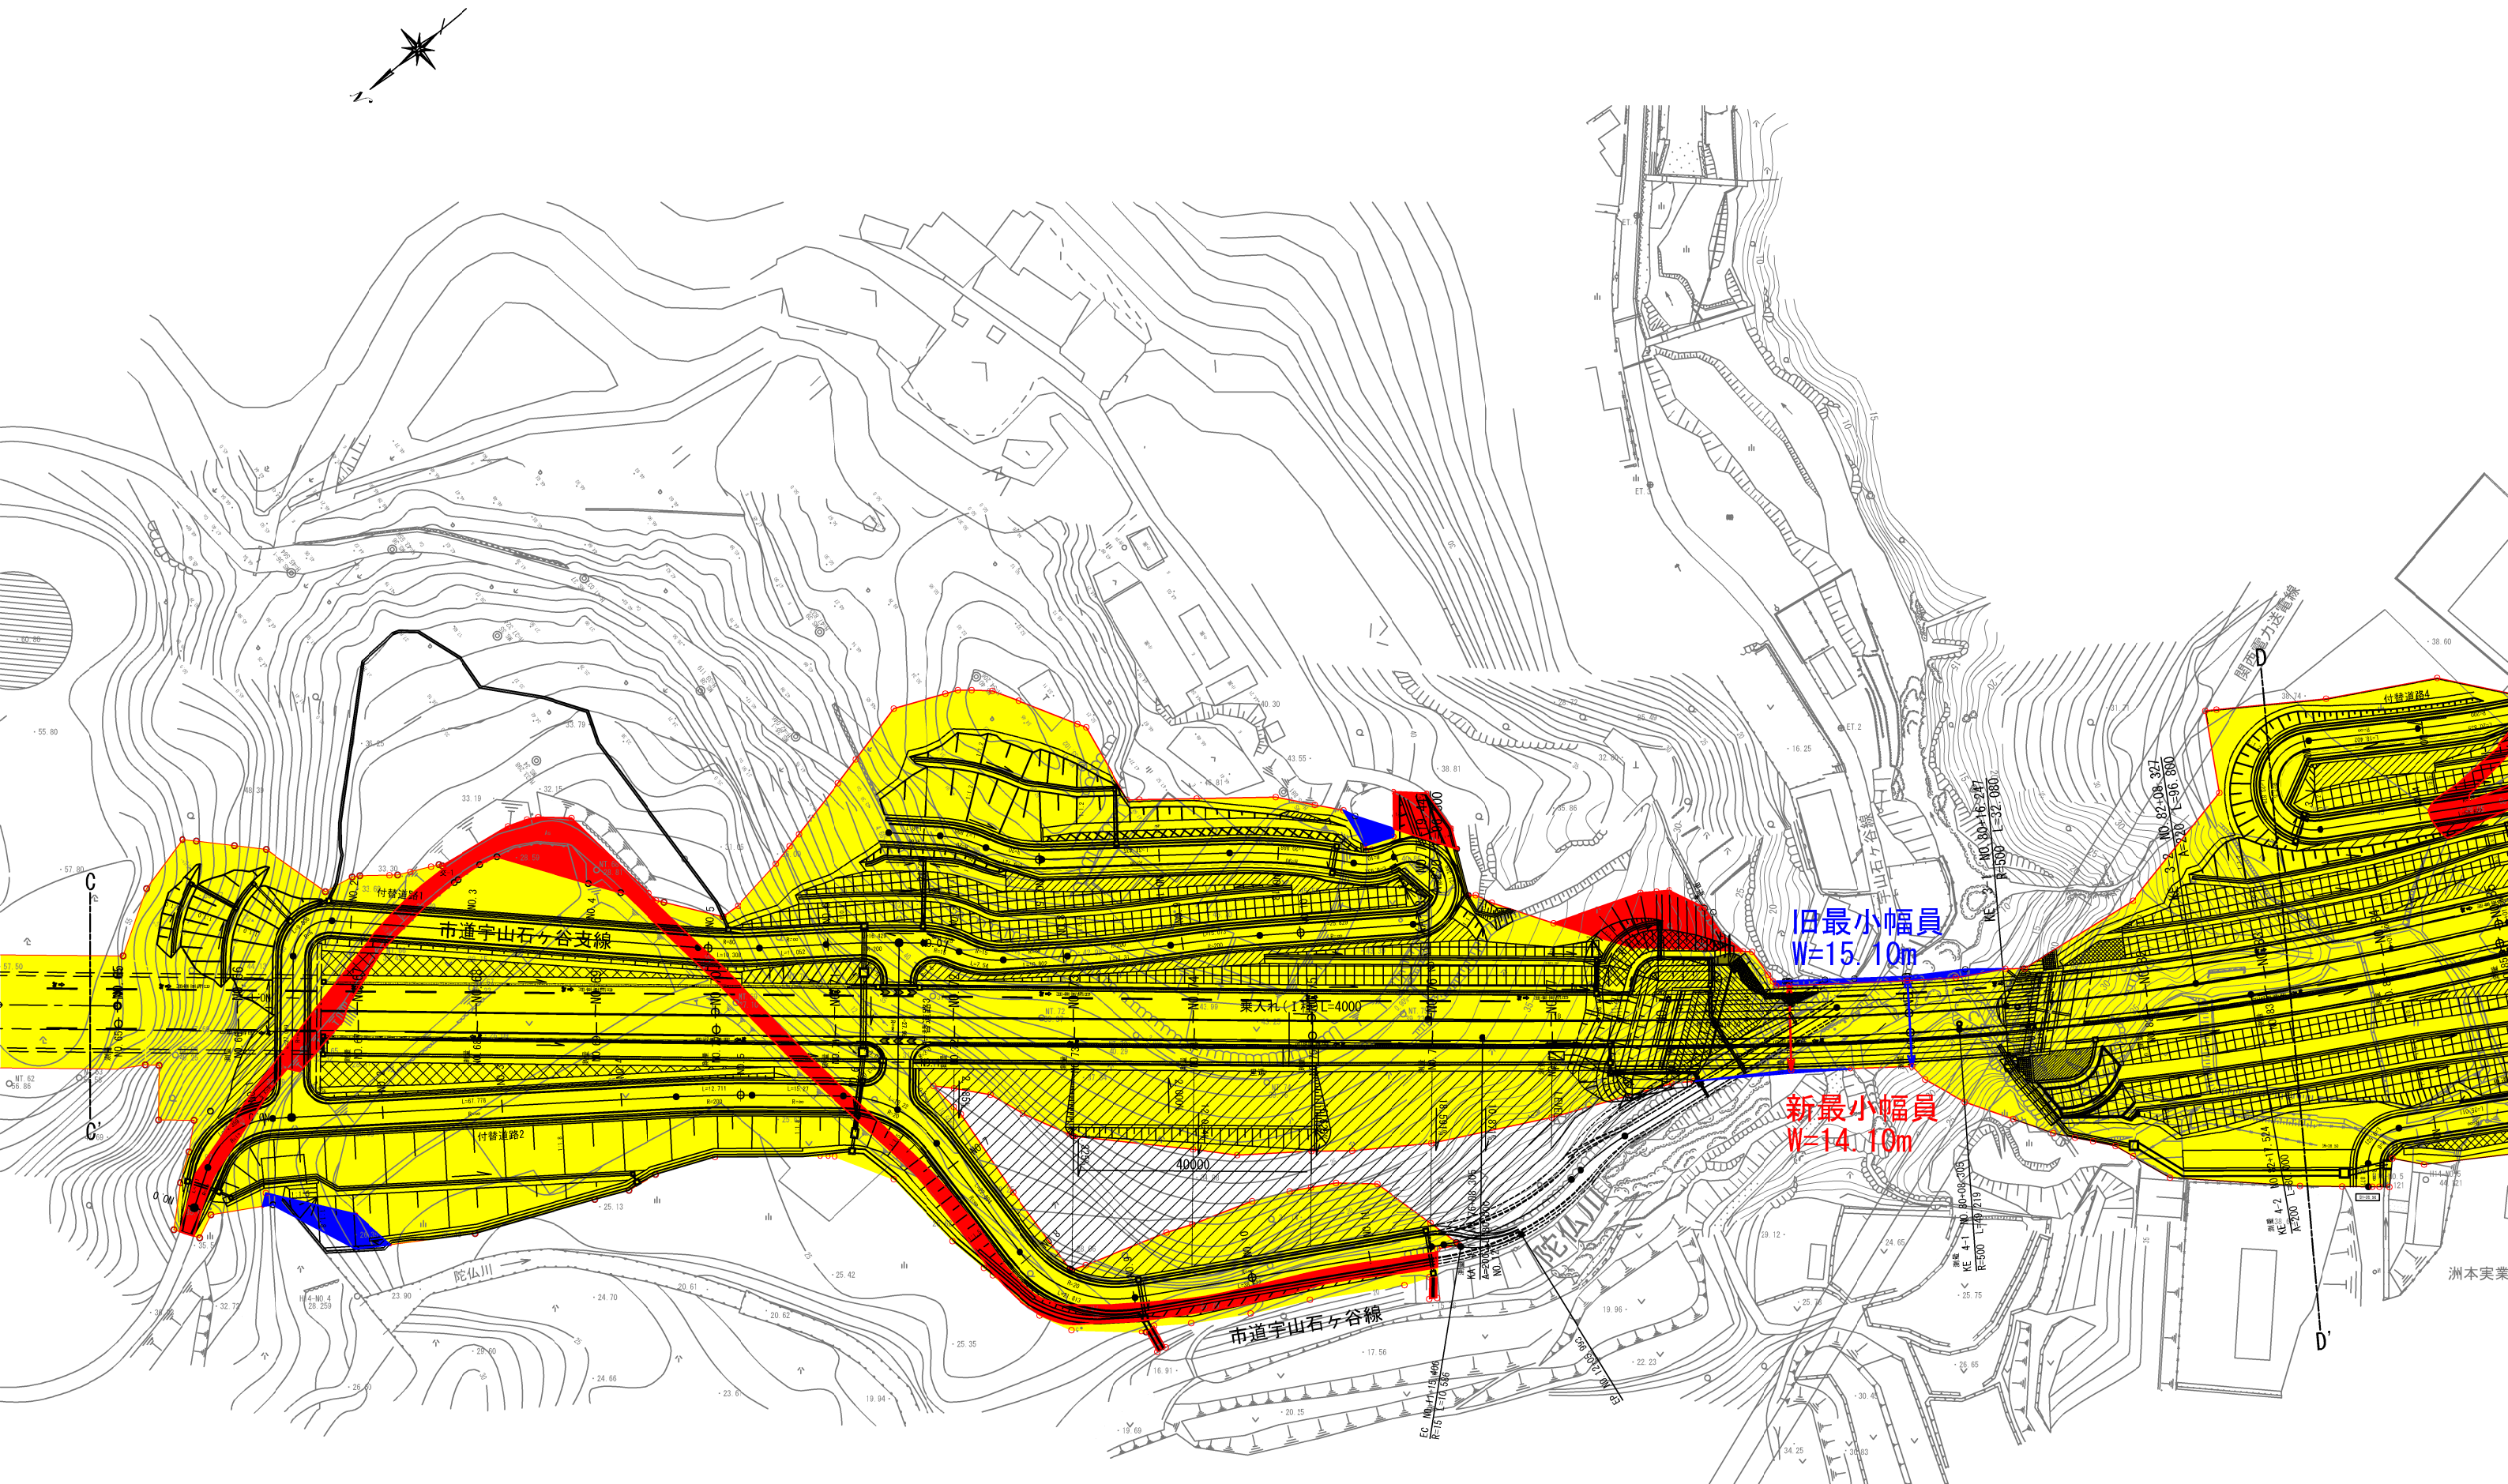

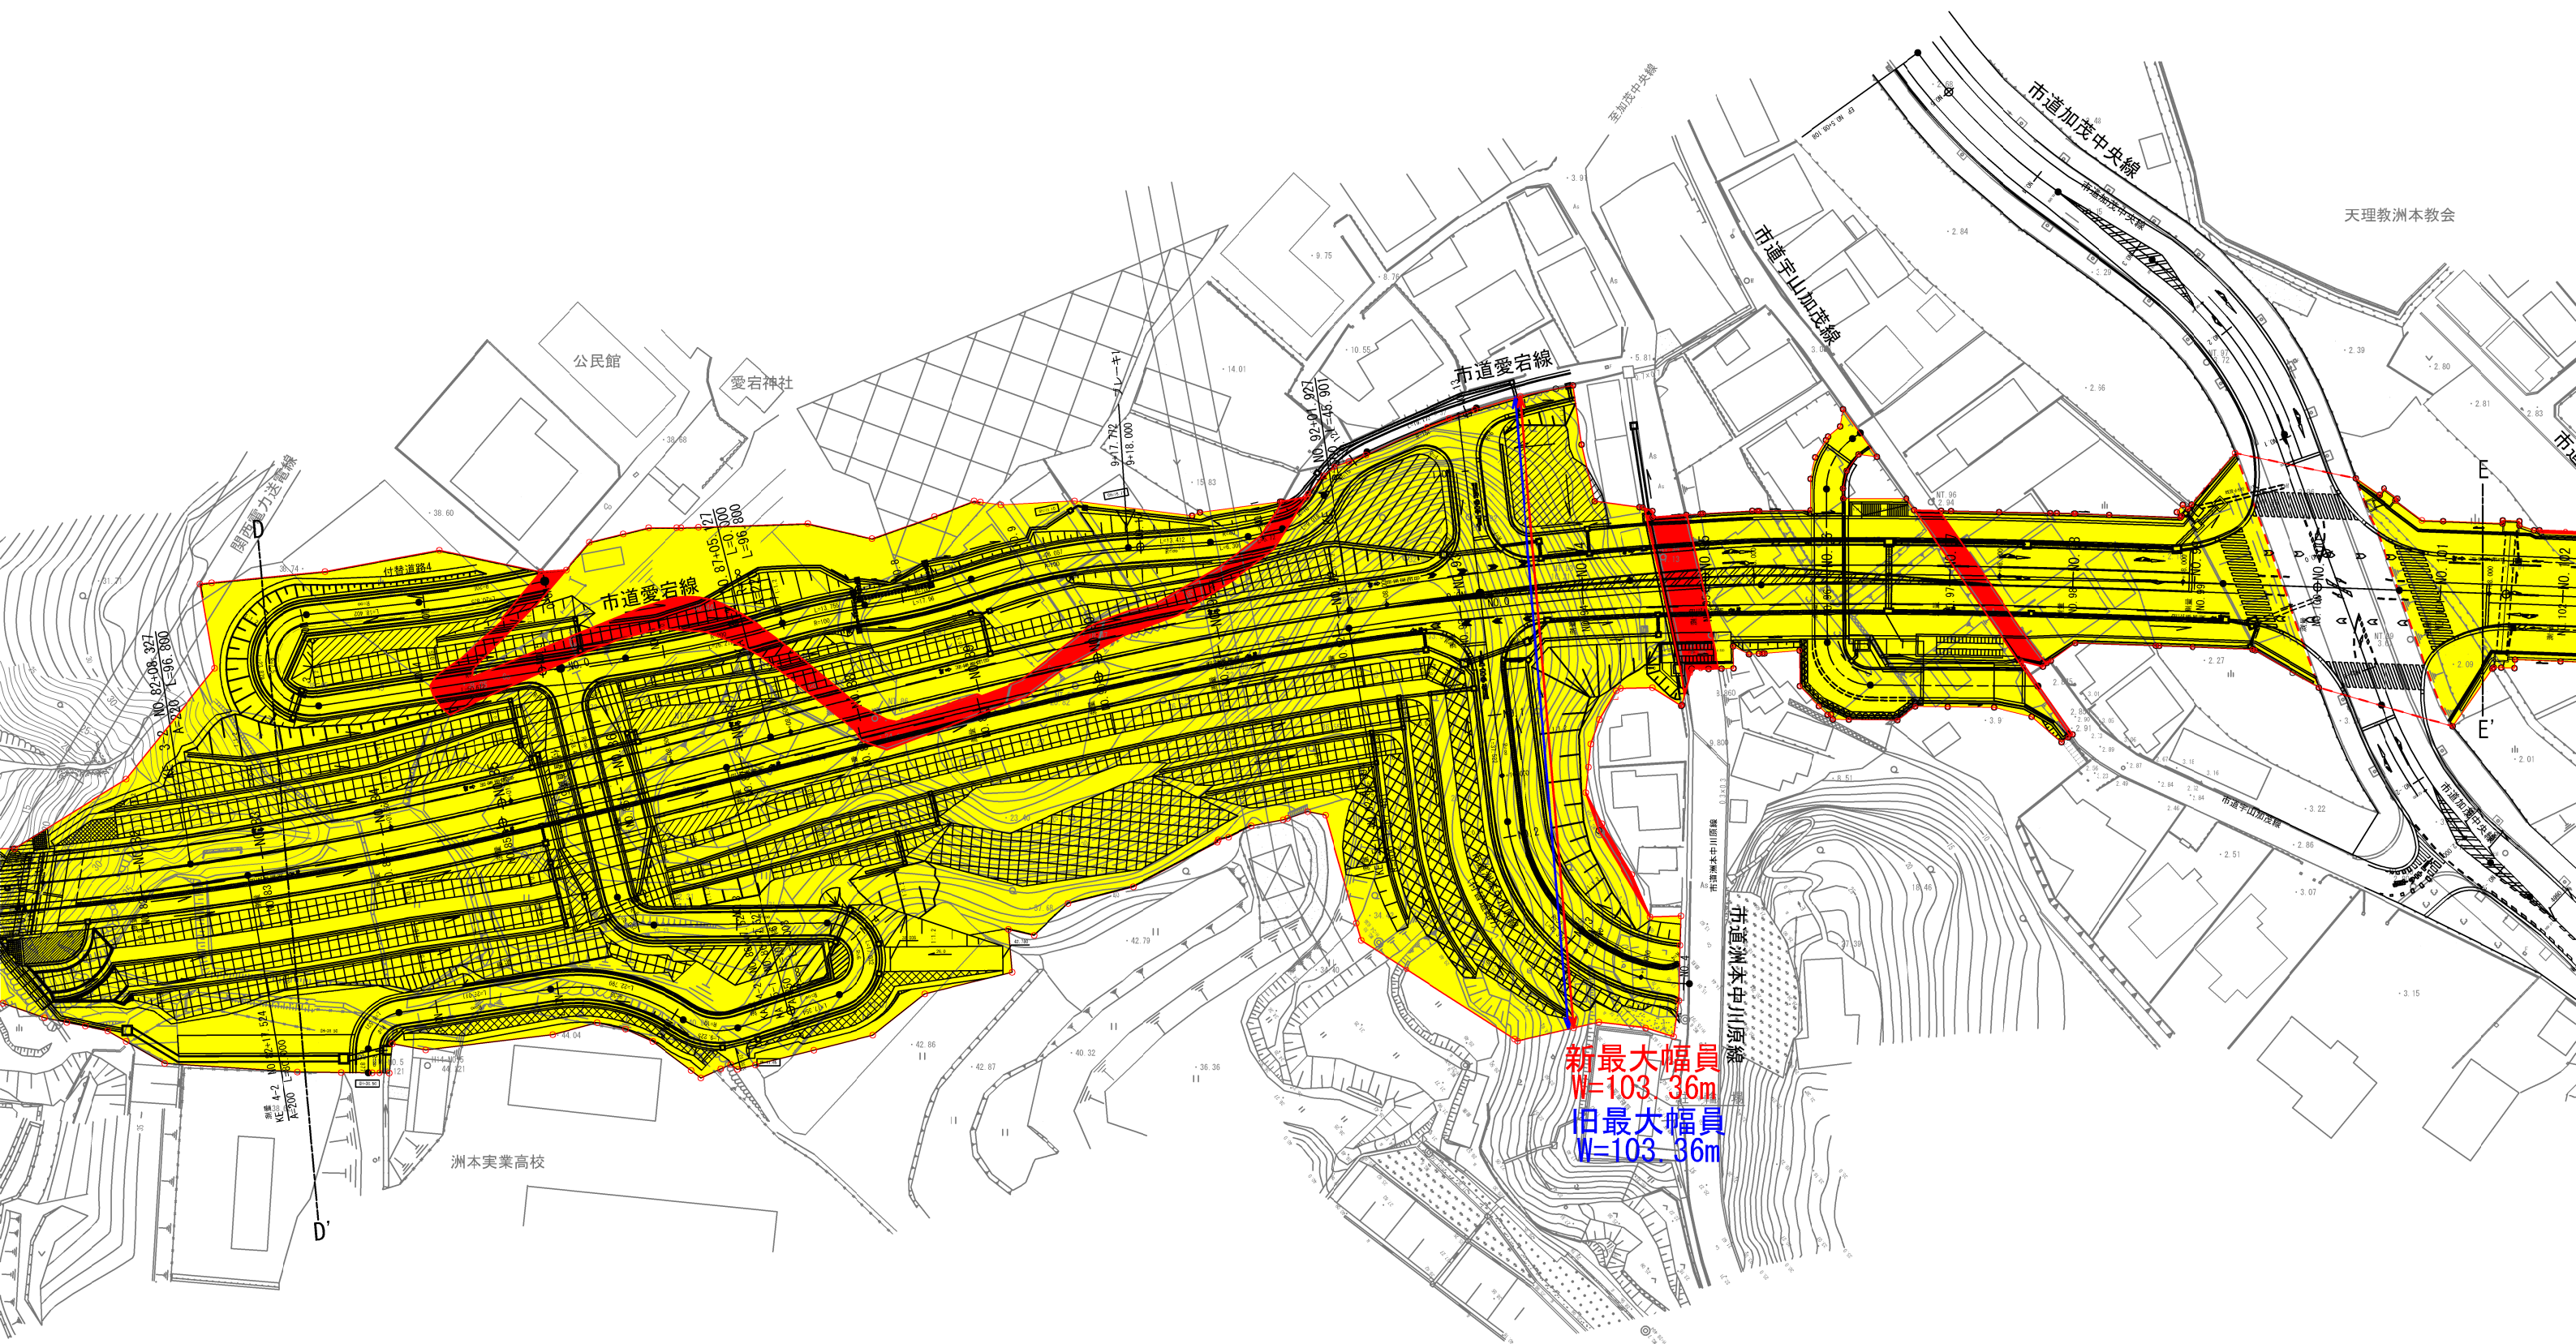

同市宇山三丁目三八番一まで

A区間以下
関係図面省略

