


一般国道8号及び303号 区域変更位置図

区域変更区間
L=0.368km
L=0.368km
W=16.93m~76.33m
W=14.26m~38.93m
長浜市木之本町大音字工藤一八七〇番から
同市木之本町大音字堂前一六三一番まで

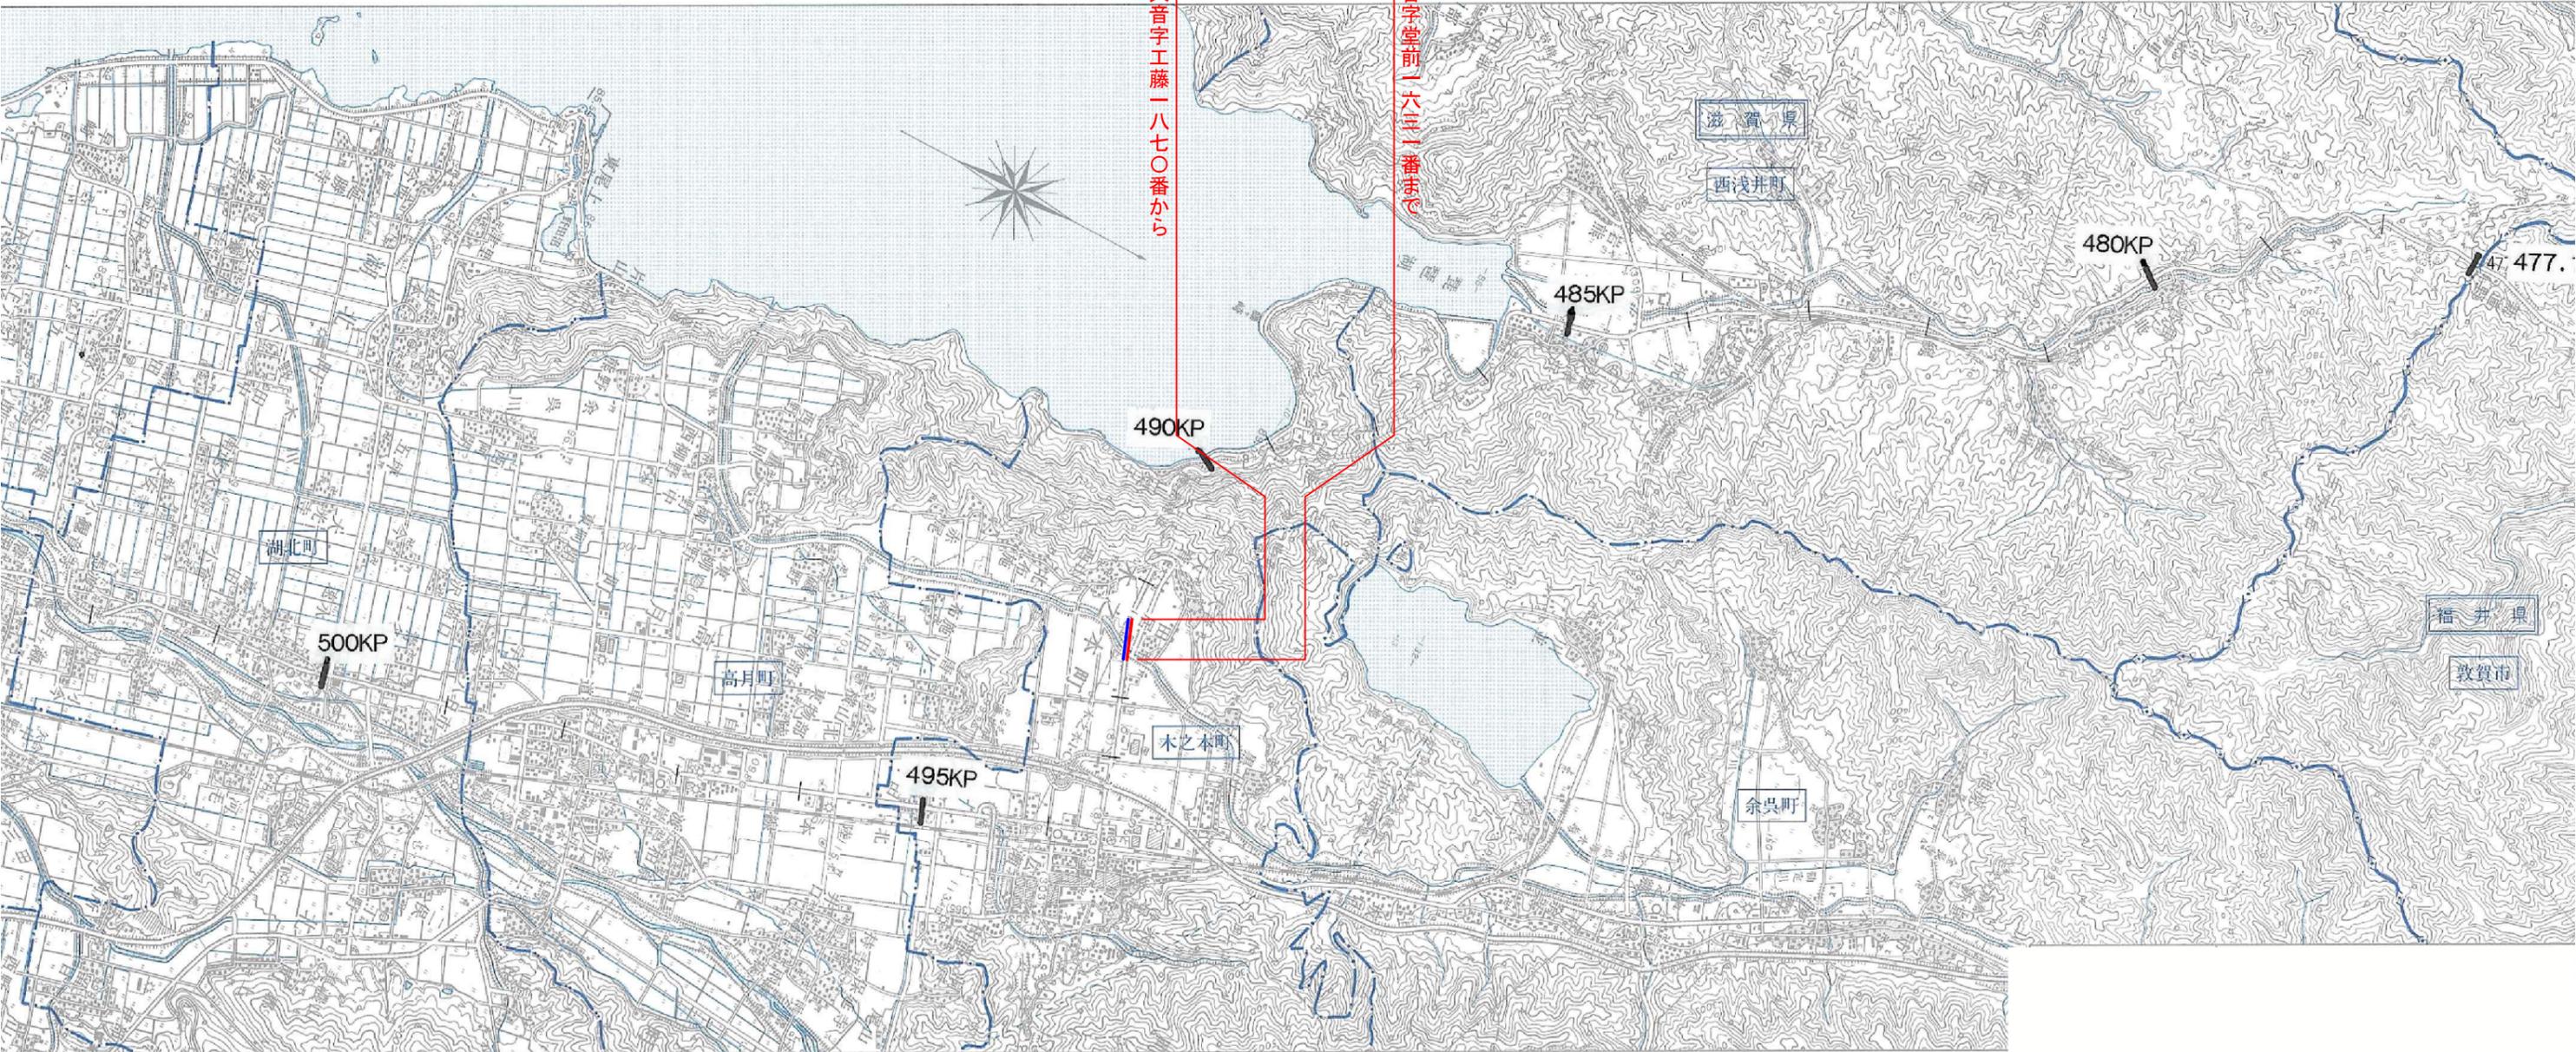

(区域変更位置図)
印刷サイズ A3
縮尺 1/50,000

1 : 50,000 1000 500 0 1000 2000 3000 4000m

一般国道8号及び303号 区域変更平面図 S=1:1000



区域変更区間
L=0.368km

長浜市木之本町大音字工藤一八七〇番から


同市木之本町大音字堂前一六三一番まで

旧最小幅員 W=16.93m

新最小幅員 W=14.26m

旧最大幅員 W=76.33m

新最大幅員 W=38.93m

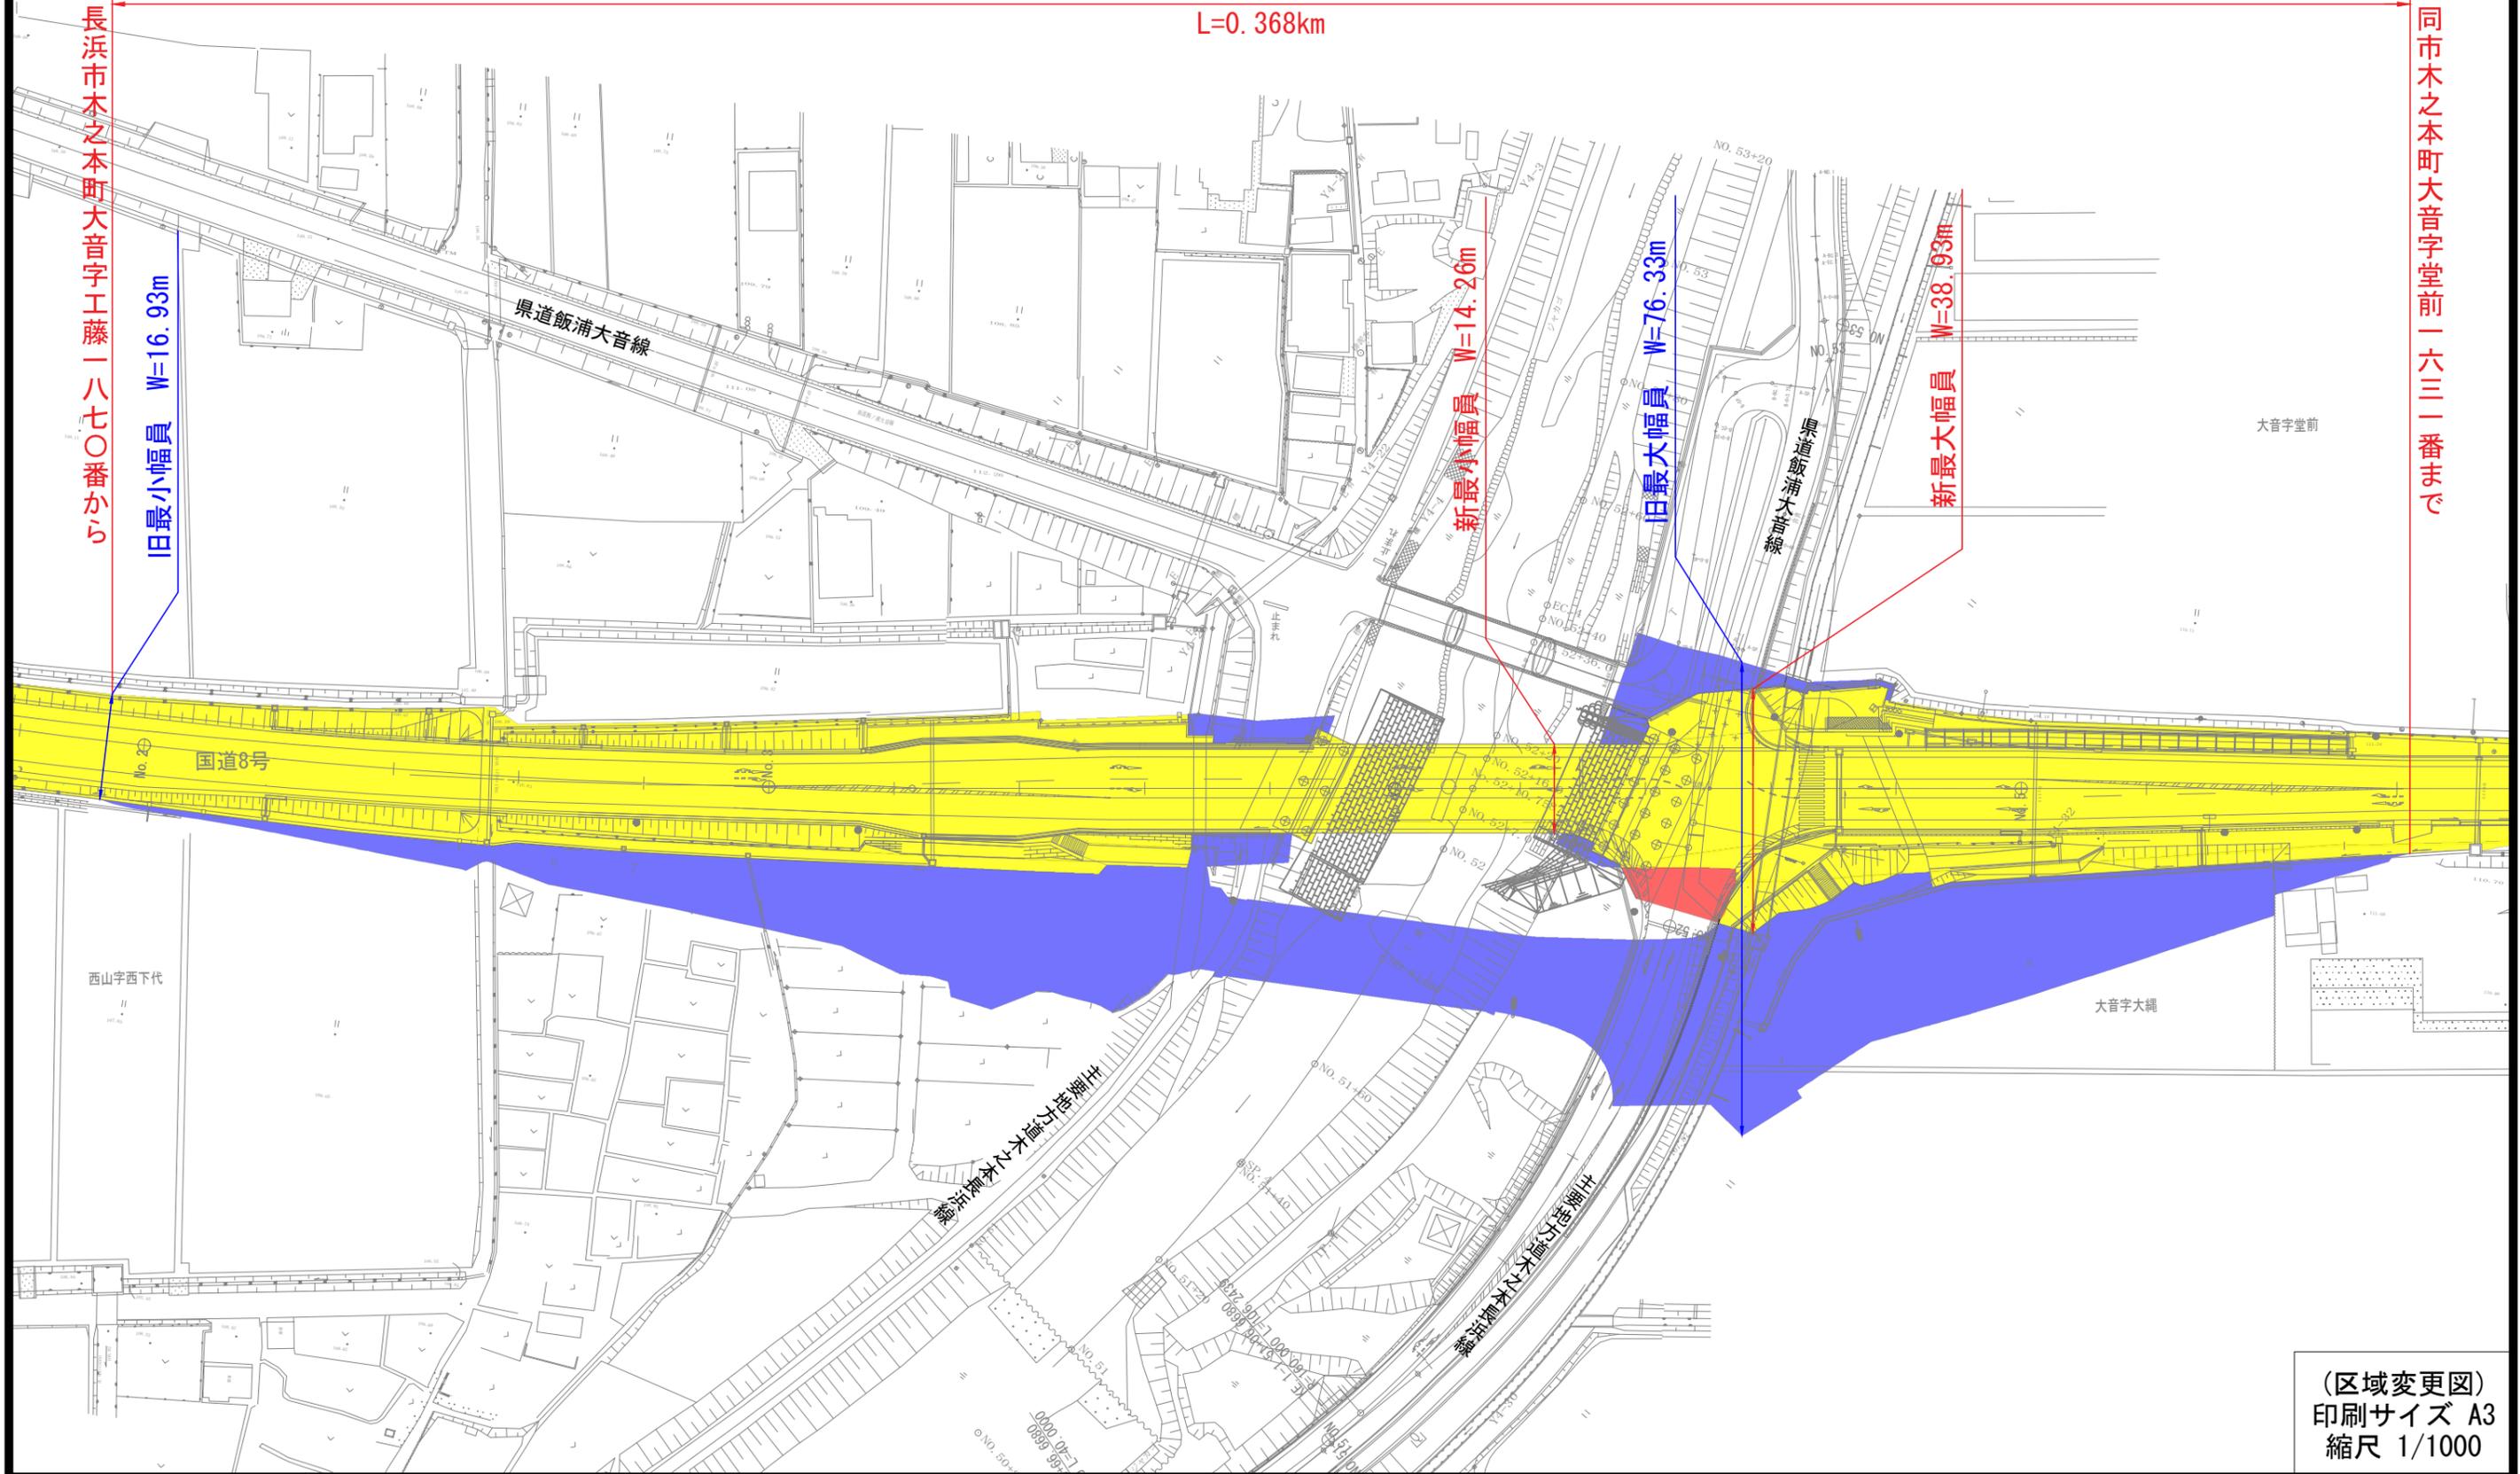

(区域変更図)
印刷サイズ A3
縮尺 1/1000