


# 一般国道8号 区域変更位置図



(区域変更位置図)  
印刷サイズ A3  
縮尺 1/50,000

一般国道8号 区域変更平面図 S=1:1,000

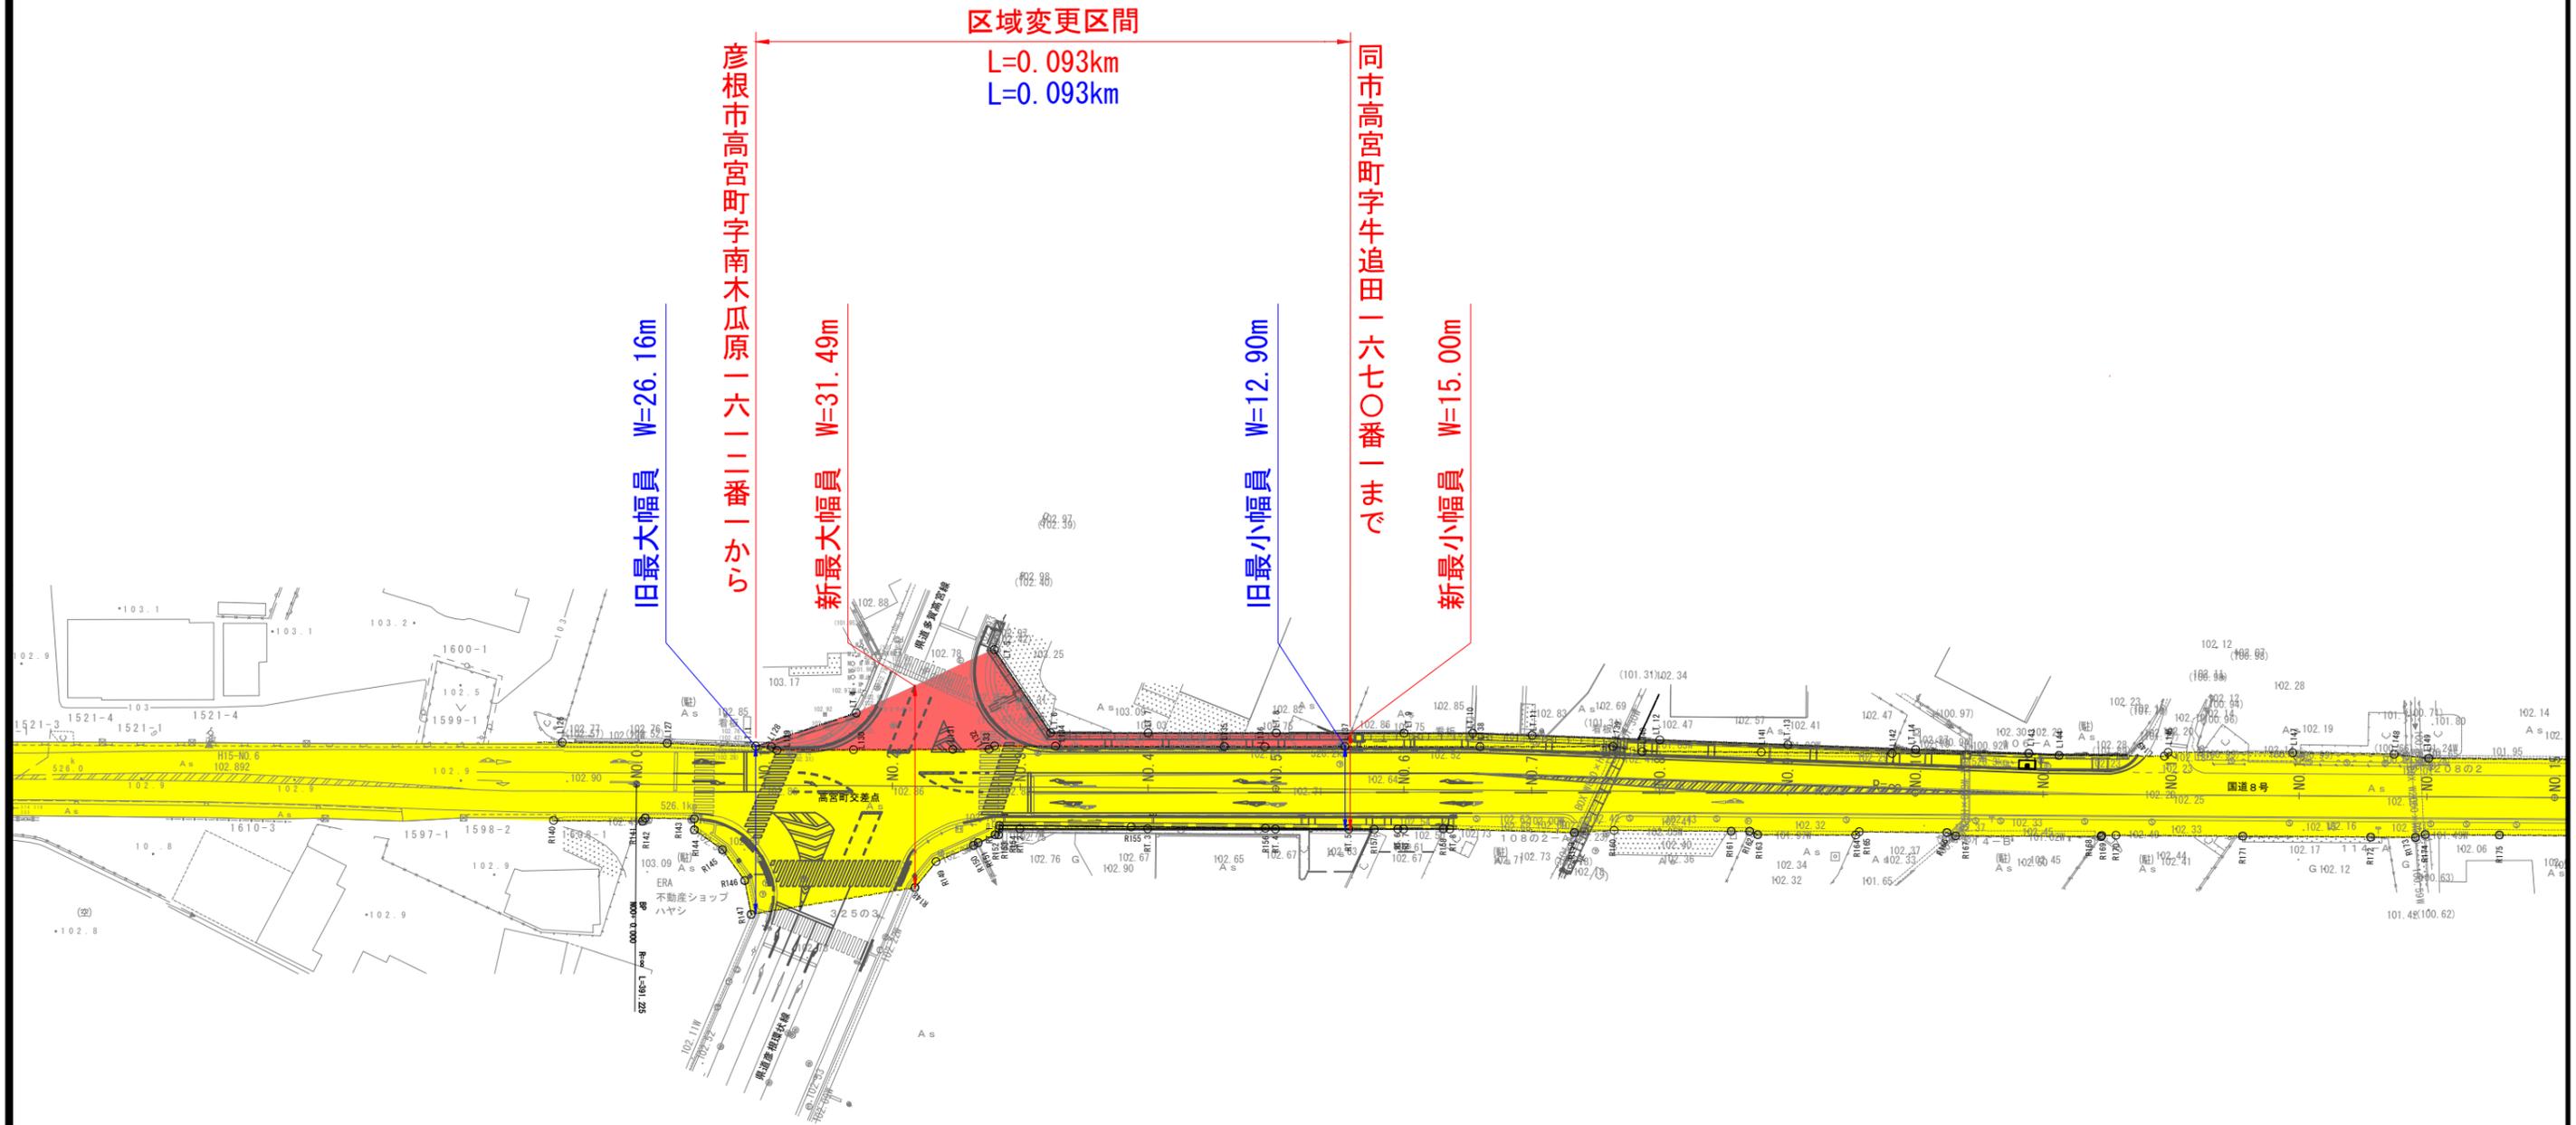

(区域変更図)  
印刷サイズ A3  
縮尺 1/1,000