

一般国道165号 区域変更位置図





1:50,000

0 500 1000 2000 3000 4000 5000m

図面種類	一般国道165号 区域変更位置図
縮尺	A3 S=1:50000

一般国道165号 区域変更平面図

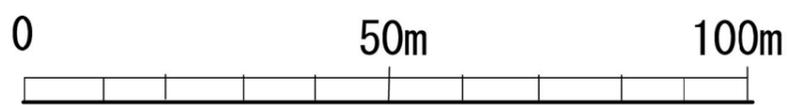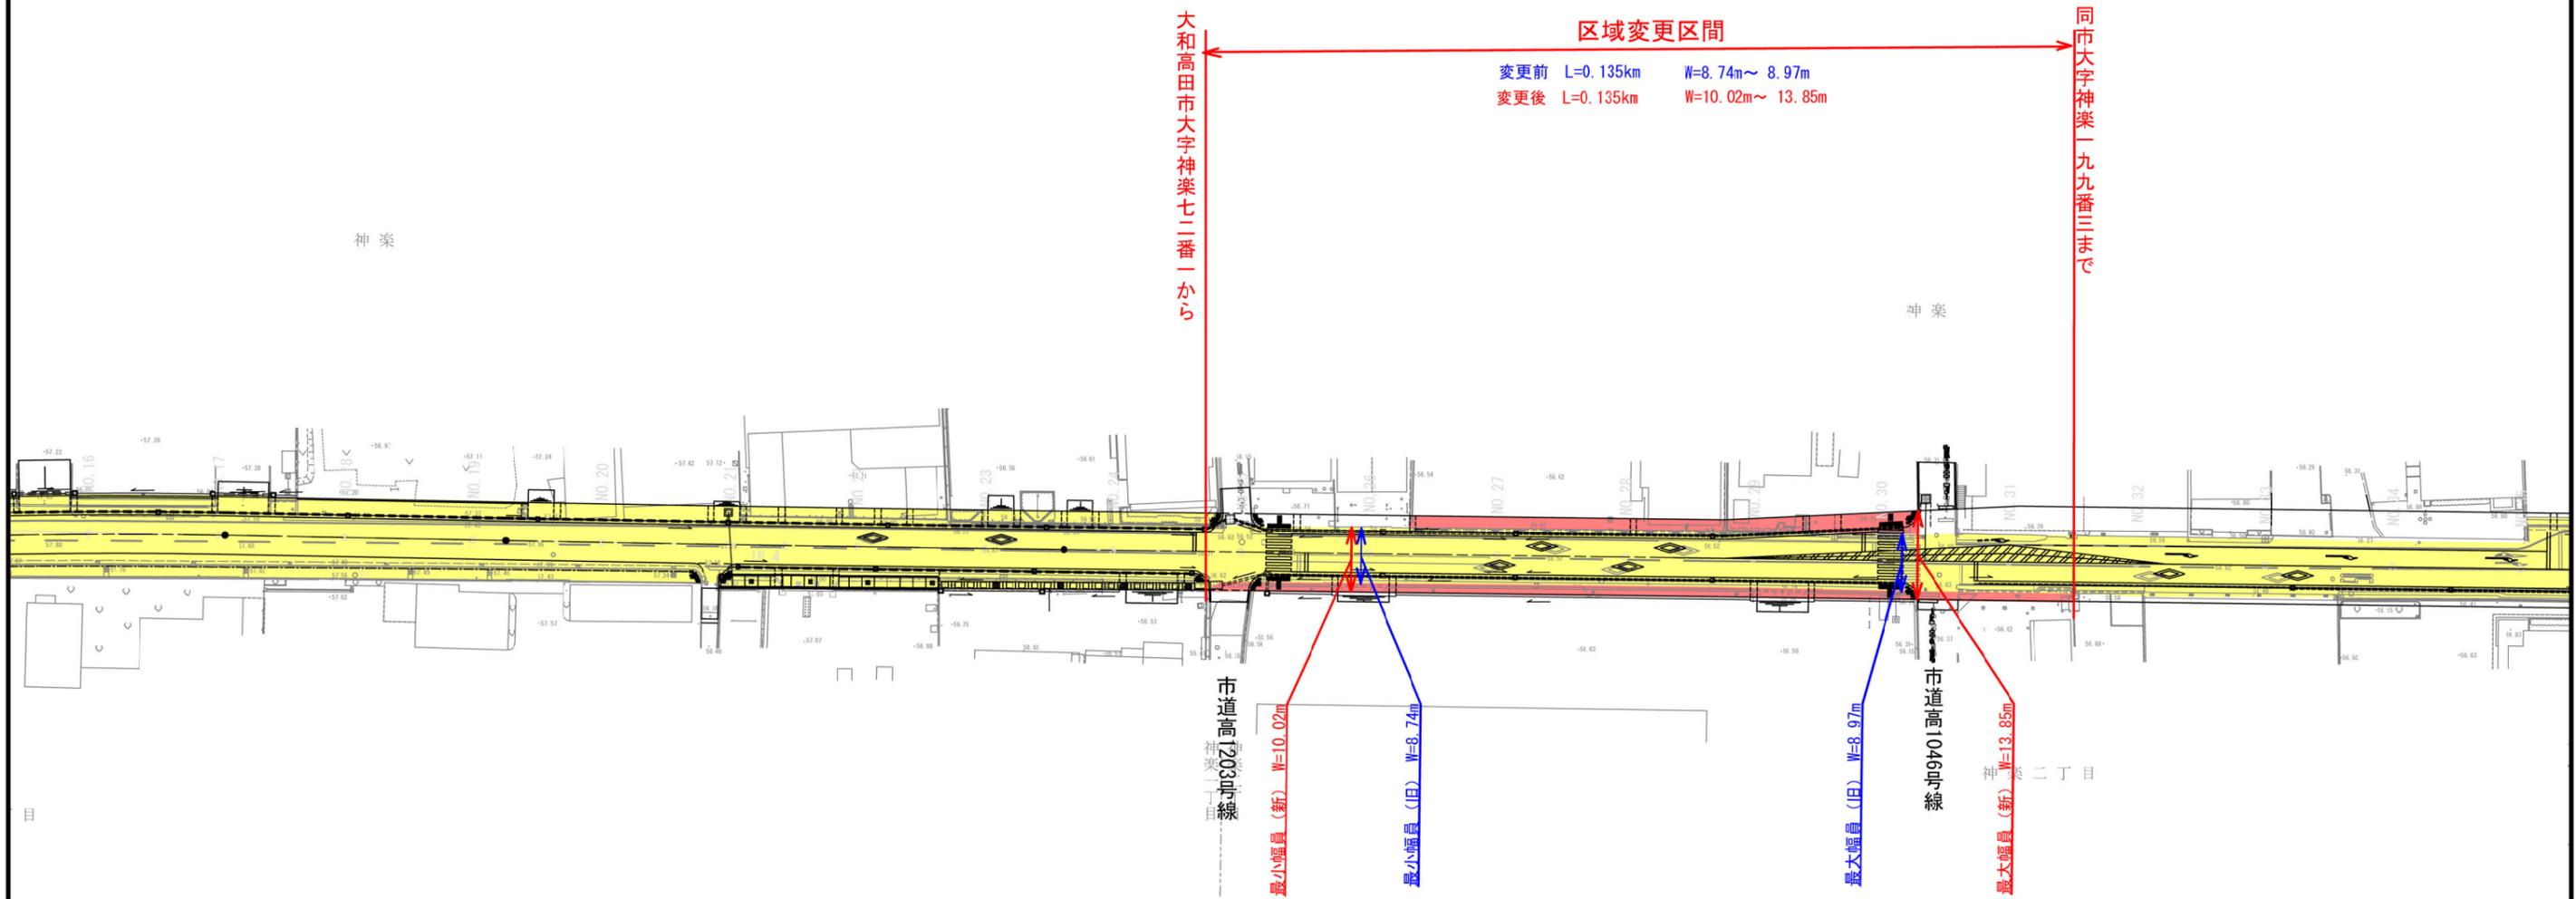

図面種類	一般国道165号 区域変更平面図
縮尺	A3 S=1:1000