



一般国道1号 区域変更位置図

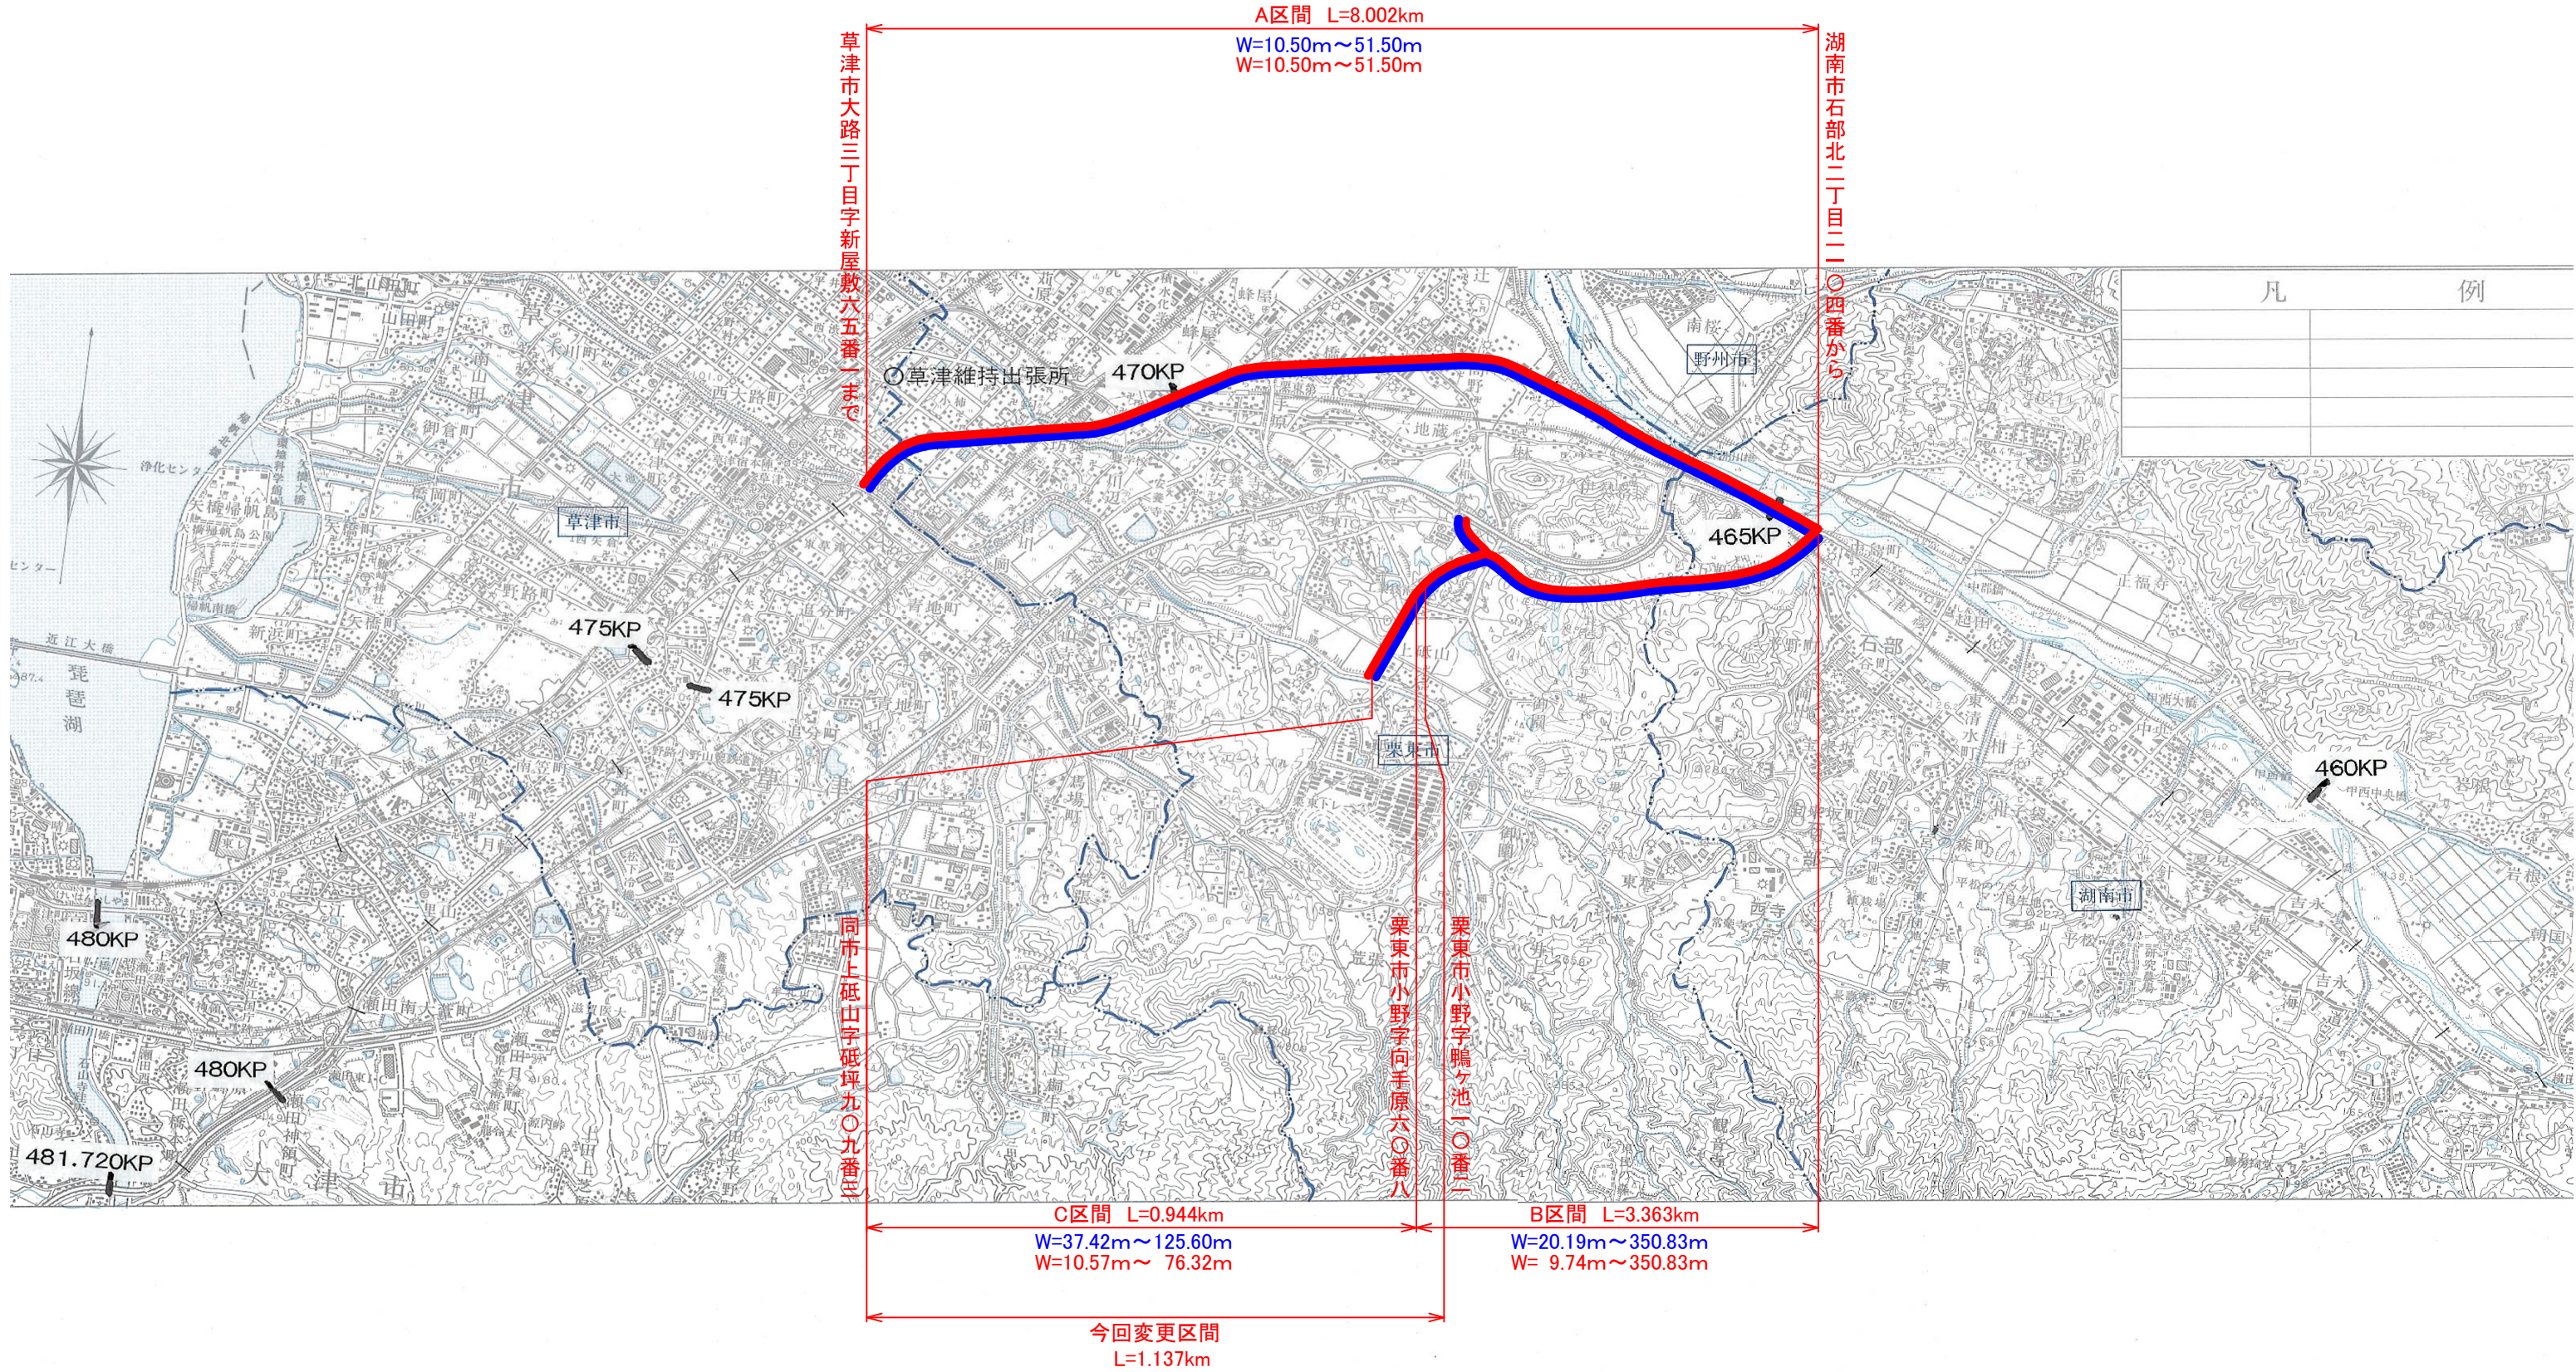

凡 例	

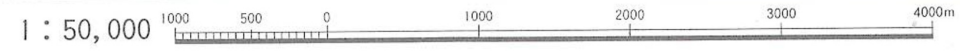

(区域変更位置図)
印刷サイズ A3
縮尺 1/50,000

一般国道1号 区域変更平面図 (1/5) S=1:1000

(B)区間
湖南省市石部北二丁目二一〇四番まで
図面省略

(B)区間
L=3.363km

今回区域変更区間
L=1.137km

(C)区間
L=0.944km

栗東市小野字鴨ヶ池一〇番二

栗東市小野字向手河木〇番八

(B)区間
新最小幅員 W=9.74m

栗東水口道路側道4号線


栗東水口道路側道6号線

栗東水口道路側道3号線

栗東水口道路側道5号線

にごり池

(区域変更図)
印刷サイズ A3
縮尺 1/1000

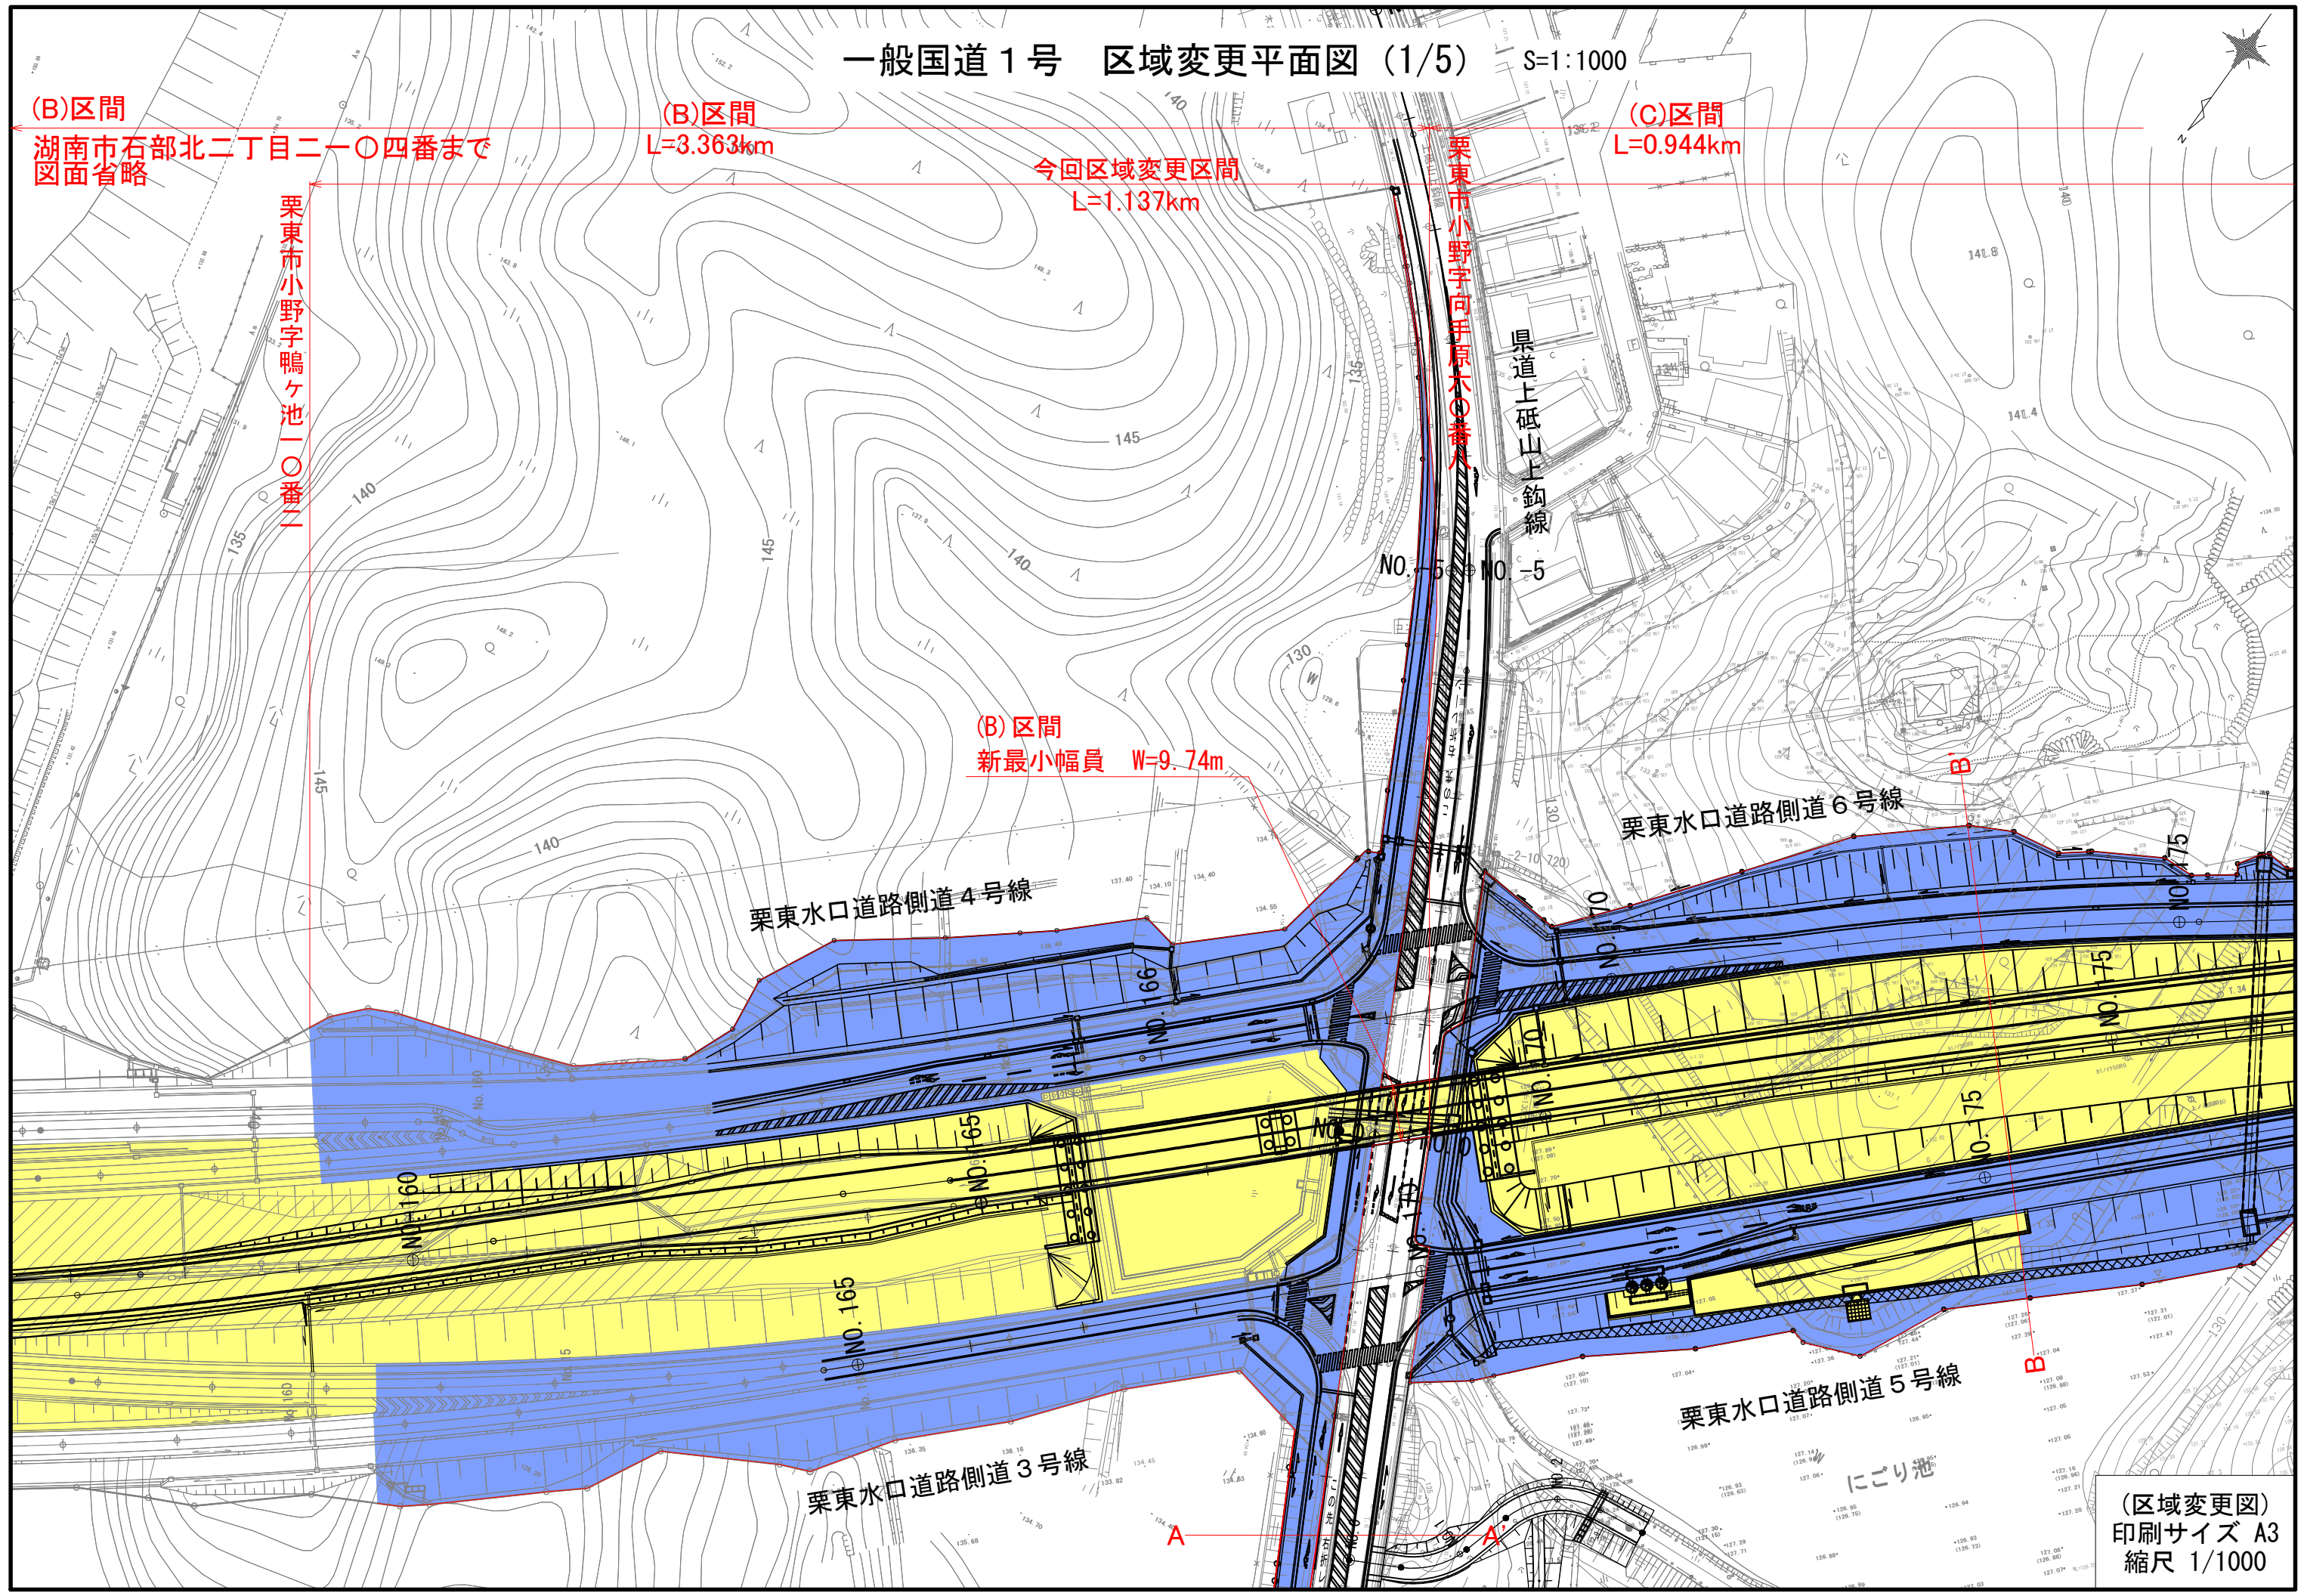



一般国道1号 区域変更平面図 (2/5) S=1:1000

(B)区間
湖南省石部北二丁目二一〇四番まで
図面省略

(B)区間
L=3.363km

今回区域変更区間
L=1.137km

(C)区間
L=0.944km

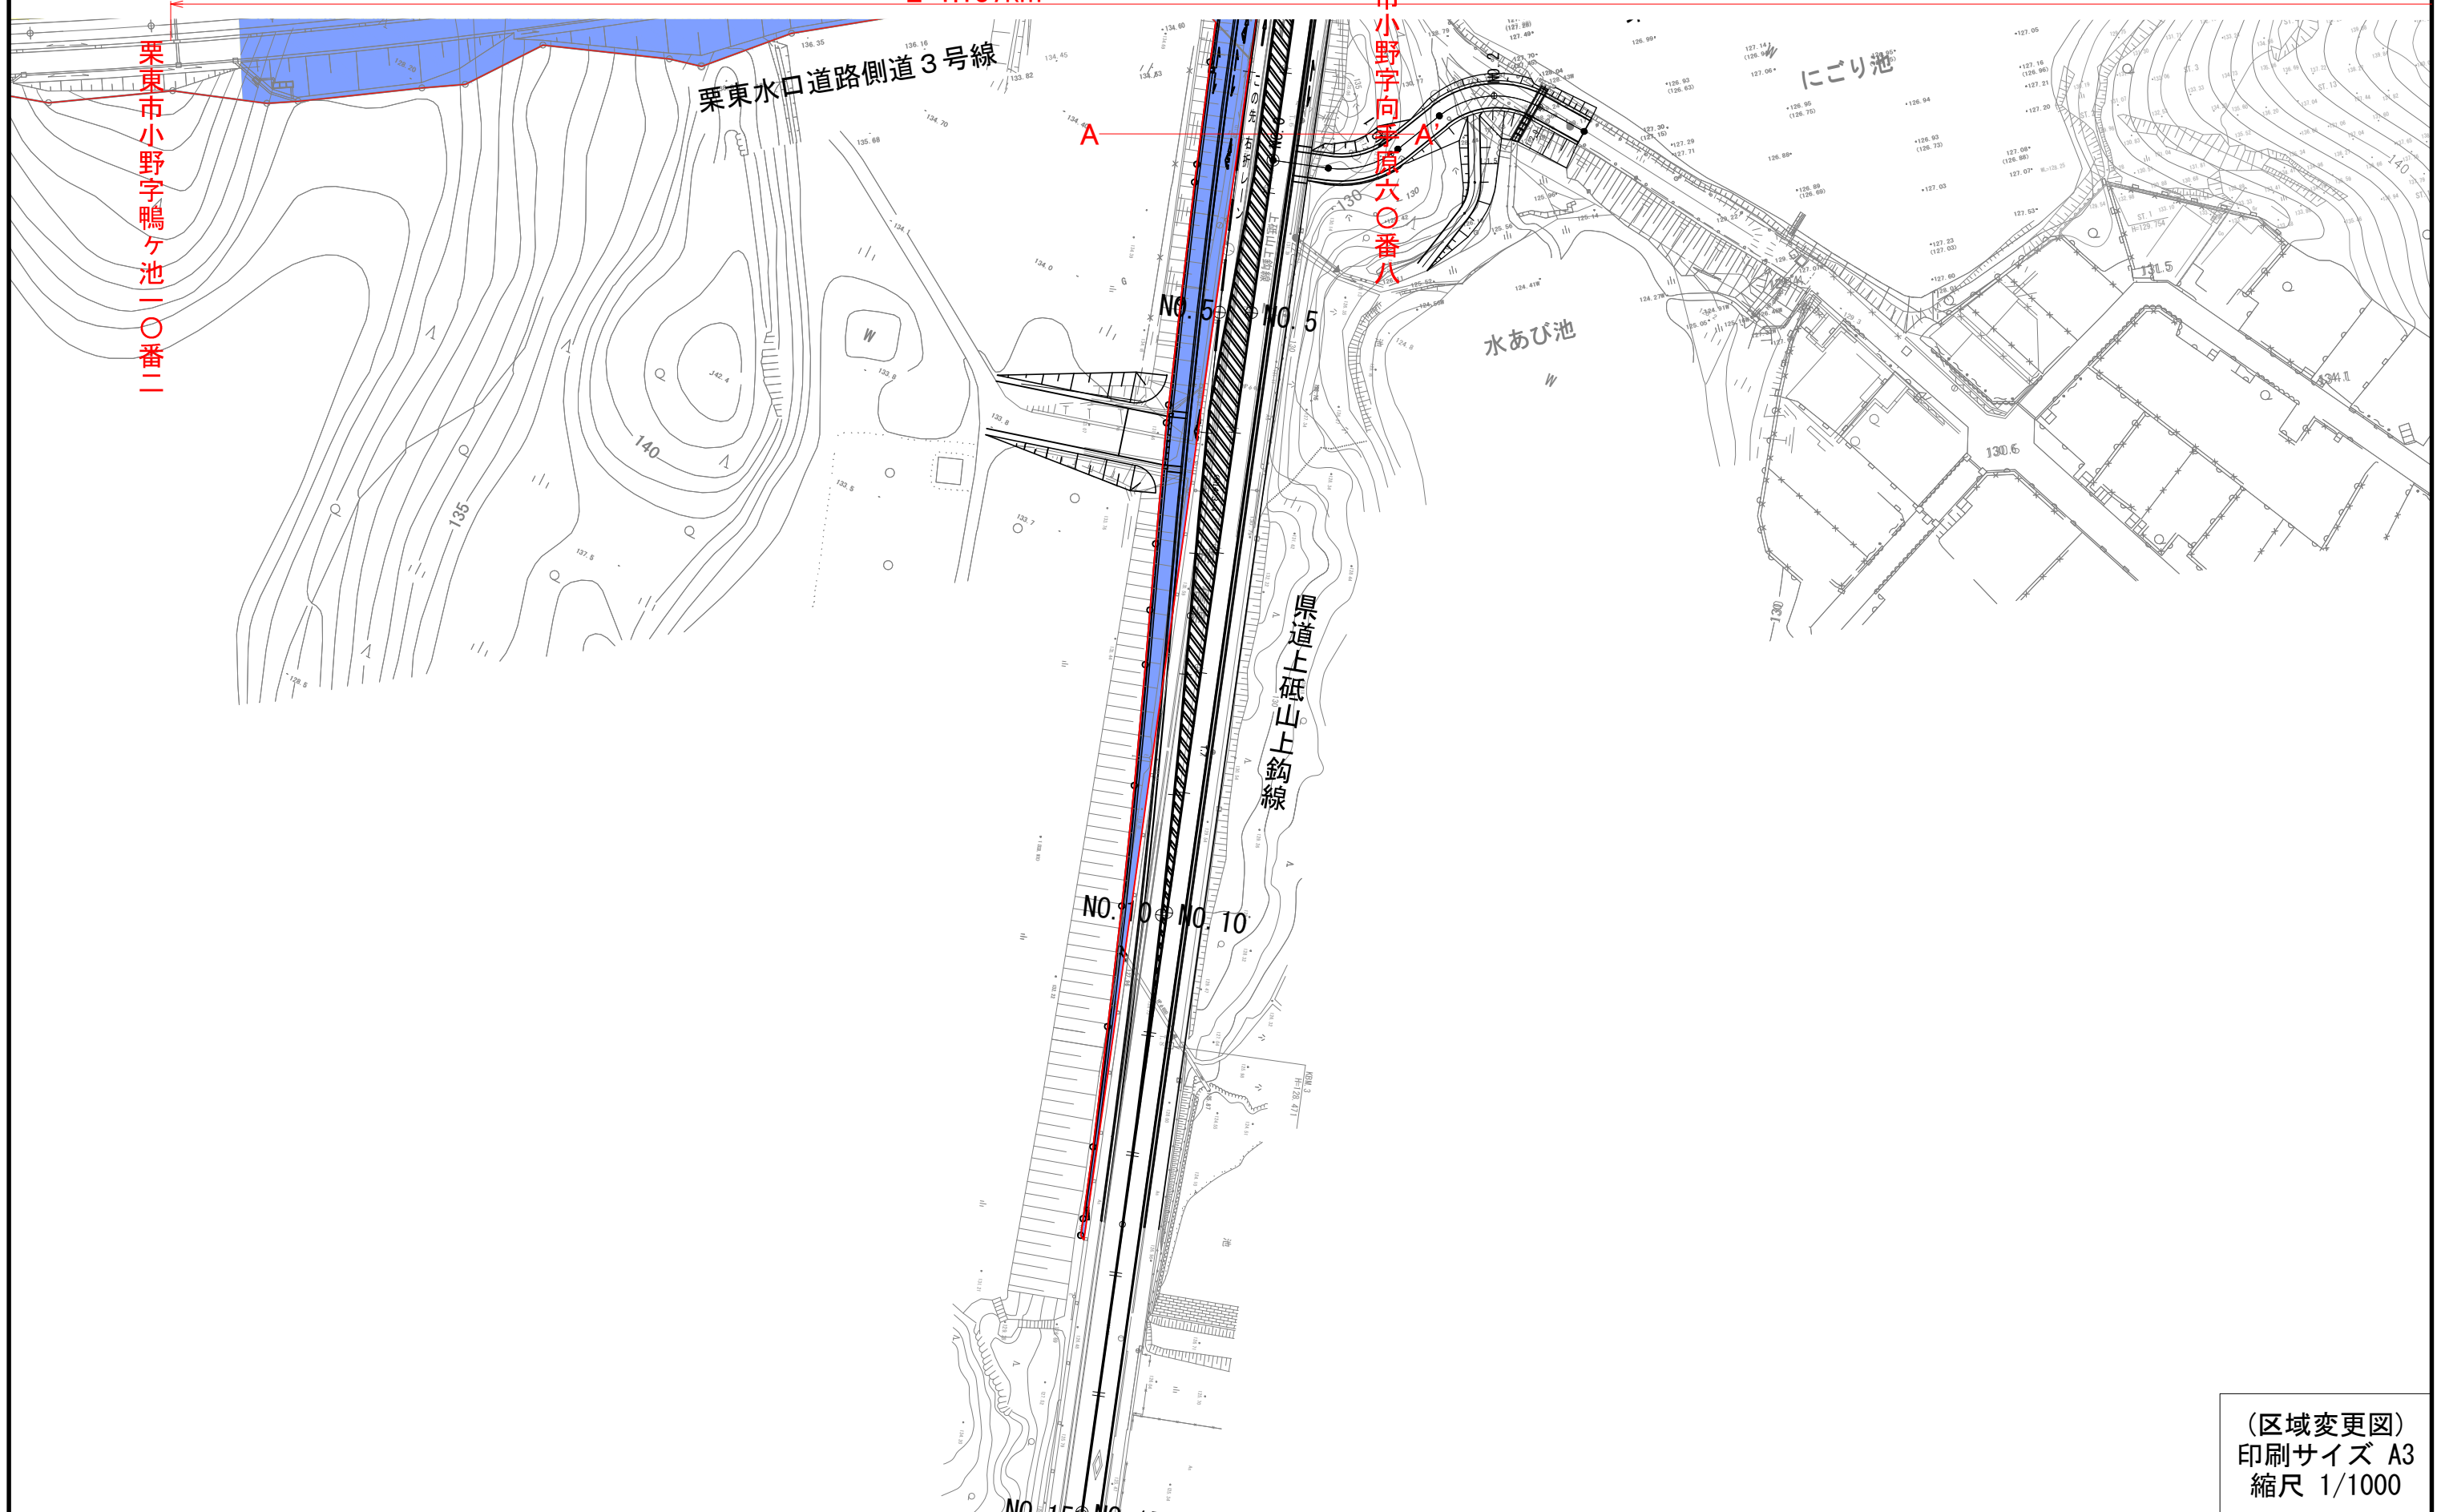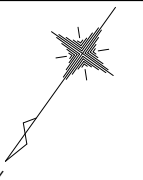

栗東市小野字鴨ヶ池二〇番二

栗東市小野字向手原六〇番八

(区域変更図)
印刷サイズ A3
縮尺 1/1000

一般国道1号 区域変更平面図 (3/5) S=1:1000

(C)区間
L=0.944km

今回区域変更区間
L=1.137km

栗東水口道路側道6号線

栗東水口道路側道5号線

(C)区間
旧最大幅員 W=125.60m

(C)区間
新最大幅員 W=76.32m

(区域変更図)
印刷サイズ A3
縮尺 1/1000

にこり港

(C)区間
L=0.944km

今回区域変更区間
L=1.137km

(C)区間
新最小幅員 W=10.57m

栗東水口道路側道6号線

栗東水口道路側道6号線

栗東水口道路側道5号線


栗東水口道路側道5号線

(C)区間
旧最小幅員 W=37.42m

右側上り車道
0.4

0.3

(区域変更図)
印刷サイズ A3
縮尺 1/1000

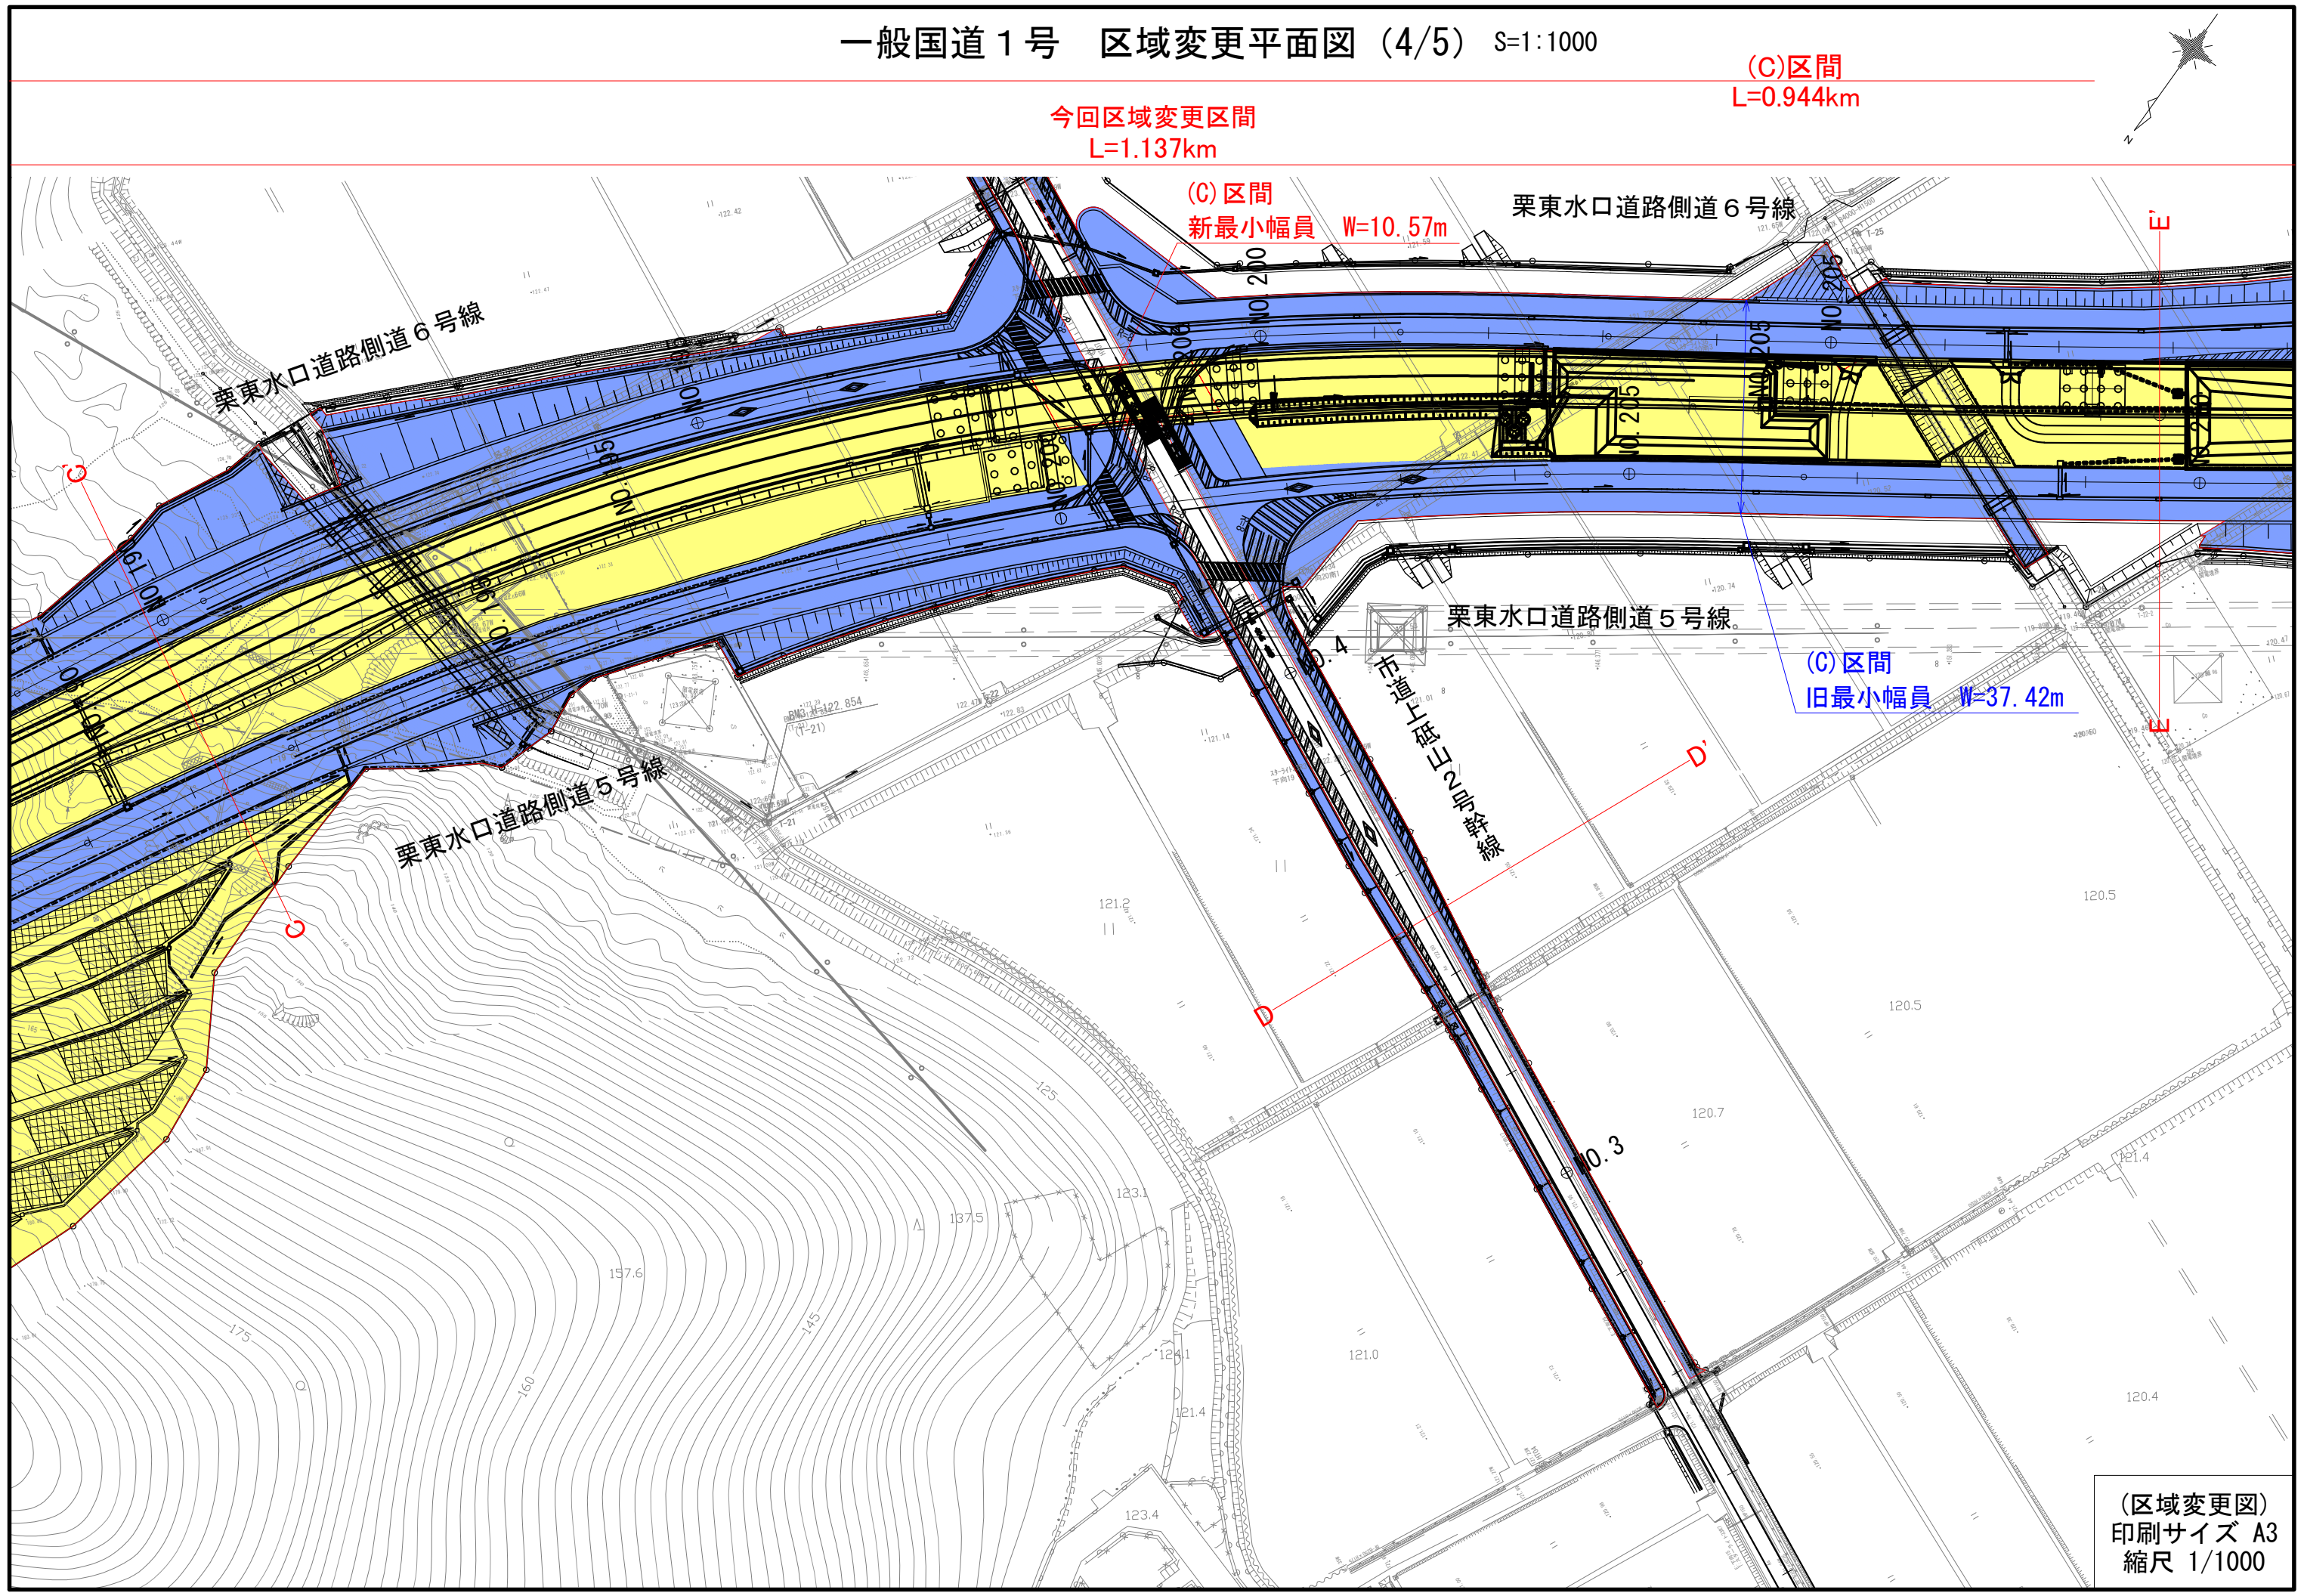

一般国道1号 区域変更平面図 (5/5) S=1:1000

(C)区間
L=0.944km
今回区域変更区間
L=1.137km

(C)区間
新最小幅員 W=10.57m

(C)区間
旧最小幅員 W=37.42m

同市上砥山字砥坪九〇九番三

県道川辺御園線

栗東水口道路側道6号線

栗東水口道路側道5号線

上砥山字三ツ山線

(区域変更図)
印刷サイズ A3
縮尺 1/1000

