


一般国道27号 区域変更位置図


S=1:50,000

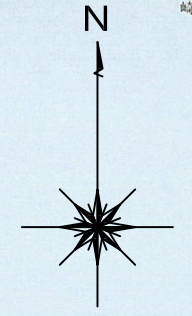

変更前 L=0.141km W= 8.93m~18.40m
変更後 L=0.141km W=12.25m~20.43m

同町気山二九〇号宮下四番まで

福井県三方上中郡若狭町気山幸の二号勝負分一二番から

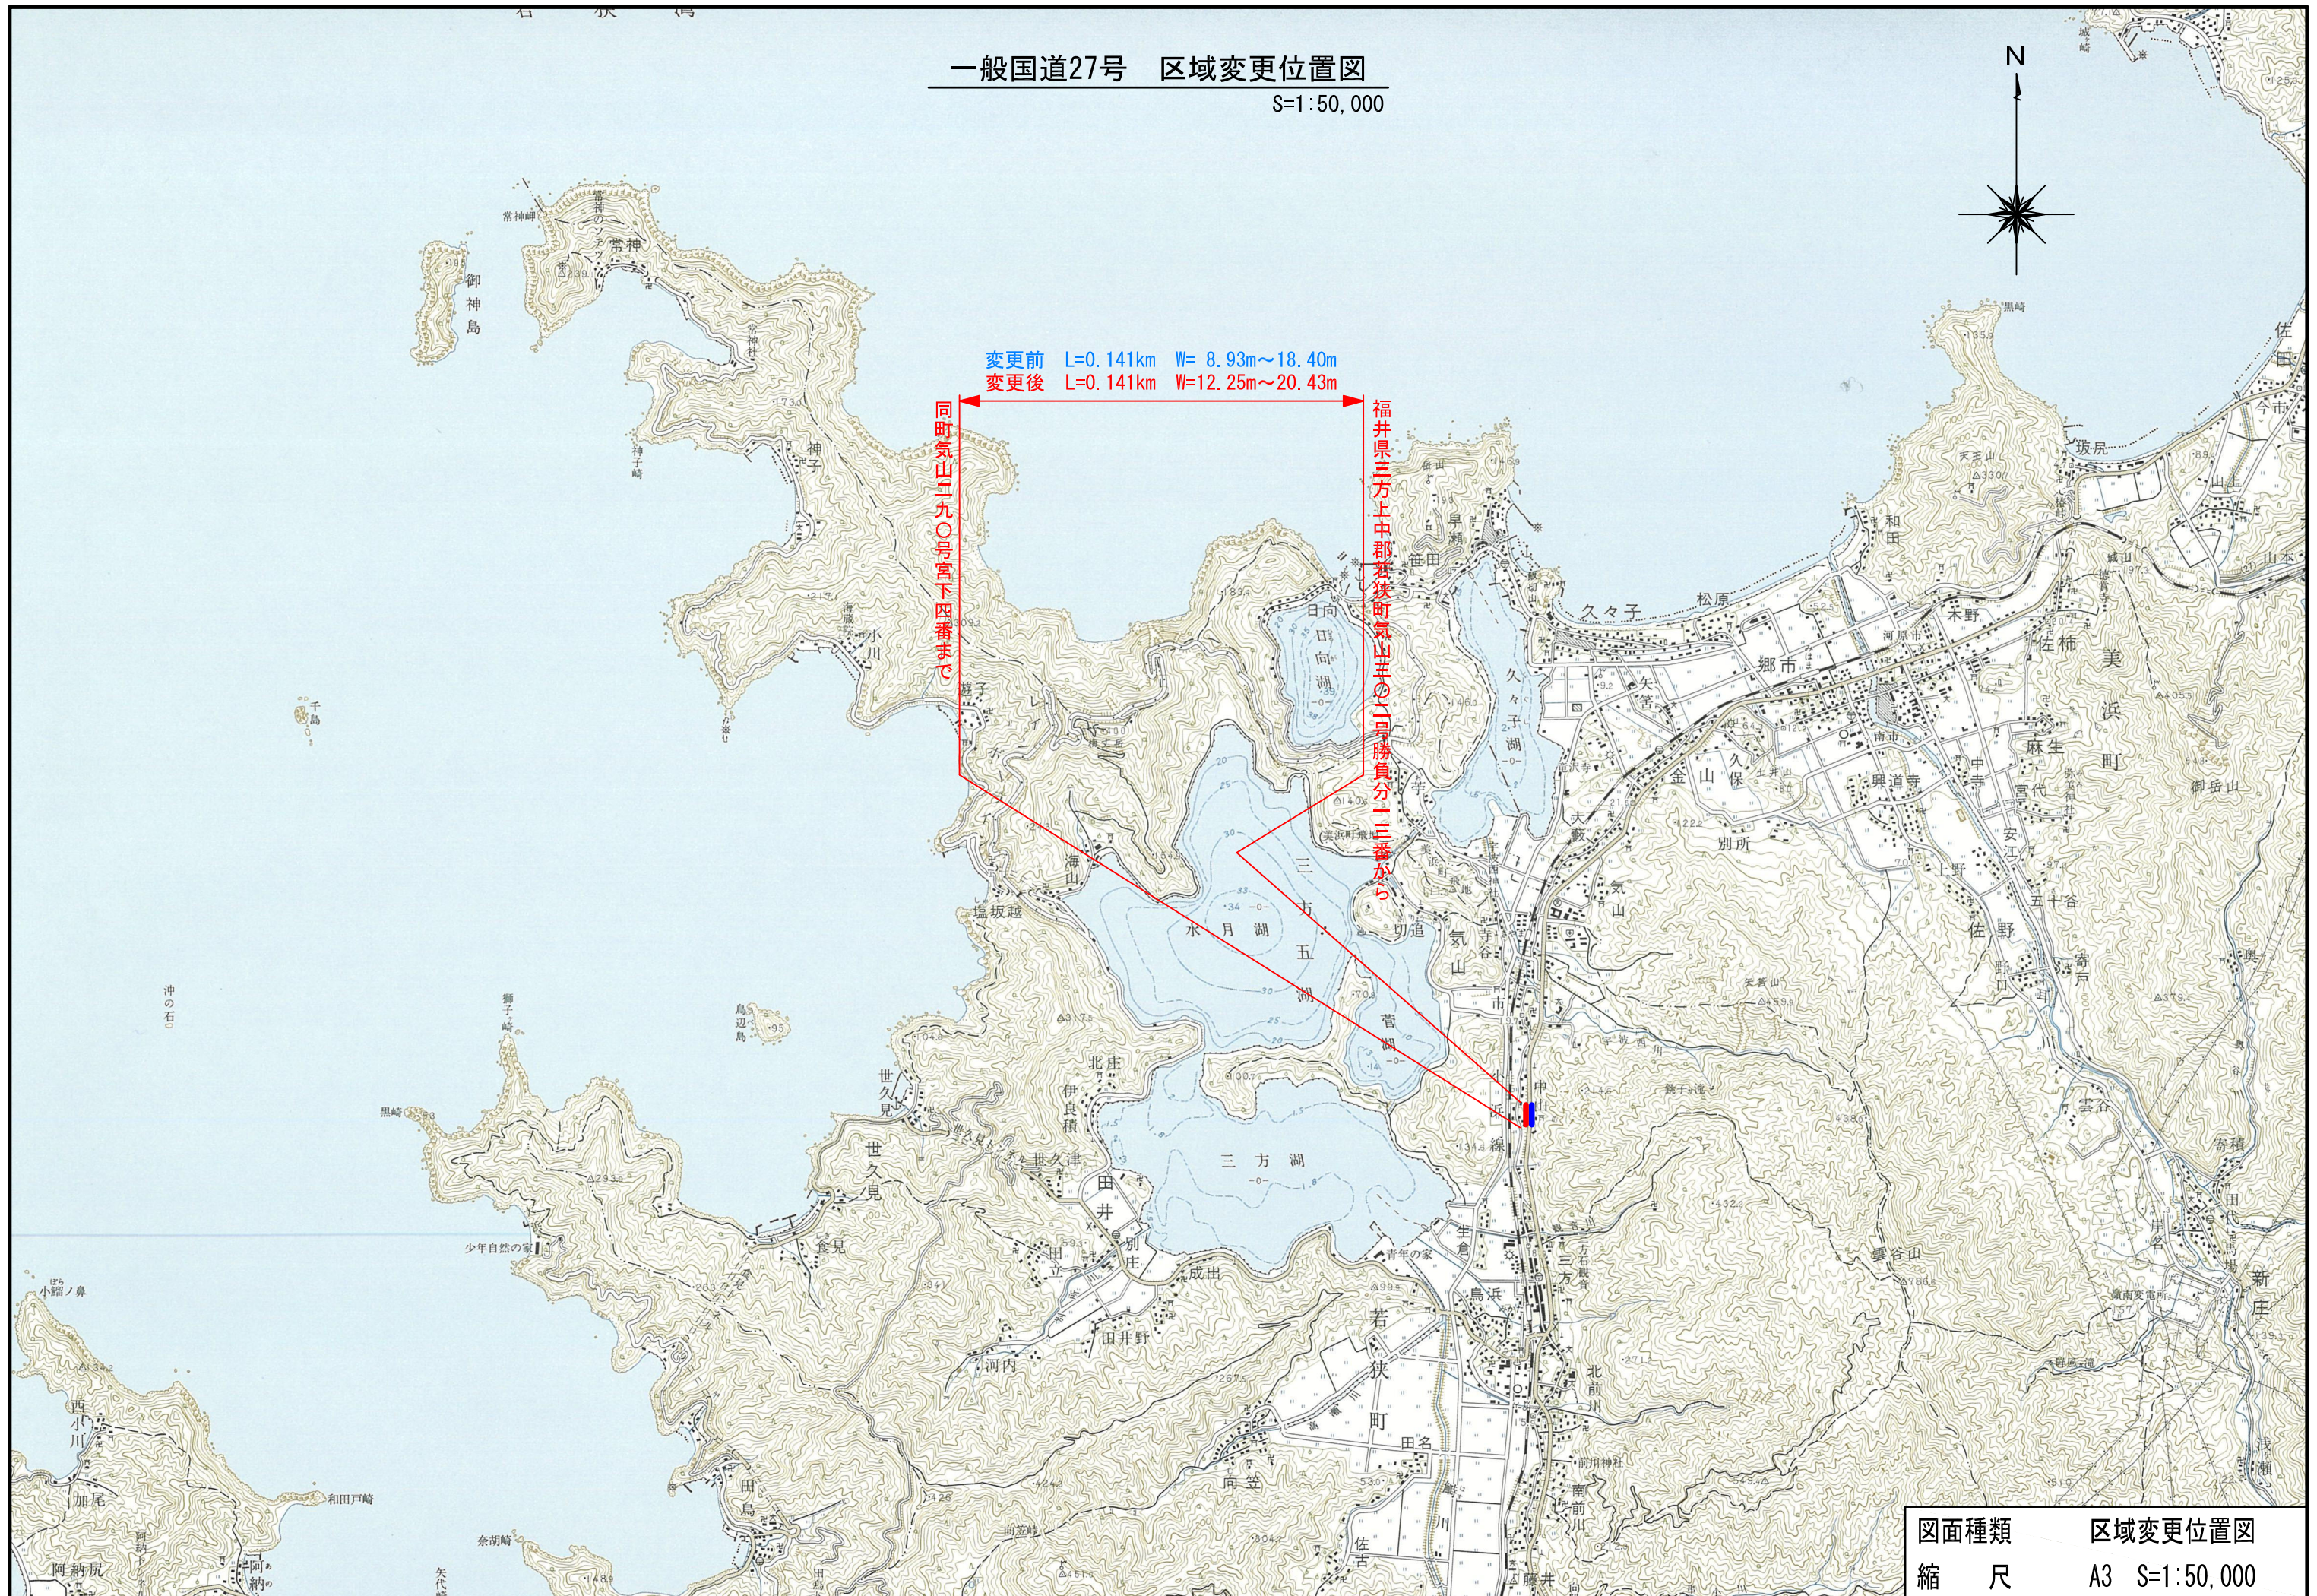

図面種類 区域変更位置図
縮尺 A3 S=1:50,000

一般国道27号 区域変更平面図

S=1:500

区域変更区間

L = 0.141km

L = 0.141km

福井県三方上中郡若狭町気山三〇二号勝負分一三番から

同町気山二九〇号宮下四番まで

新最小幅員
W=12.25m

旧最小幅員
W=8.93m

新最大幅員
W=20.43m

旧最大幅員
W=18.40m

八幡神社

Co

Co

