


一般国道24号 区域変更位置図

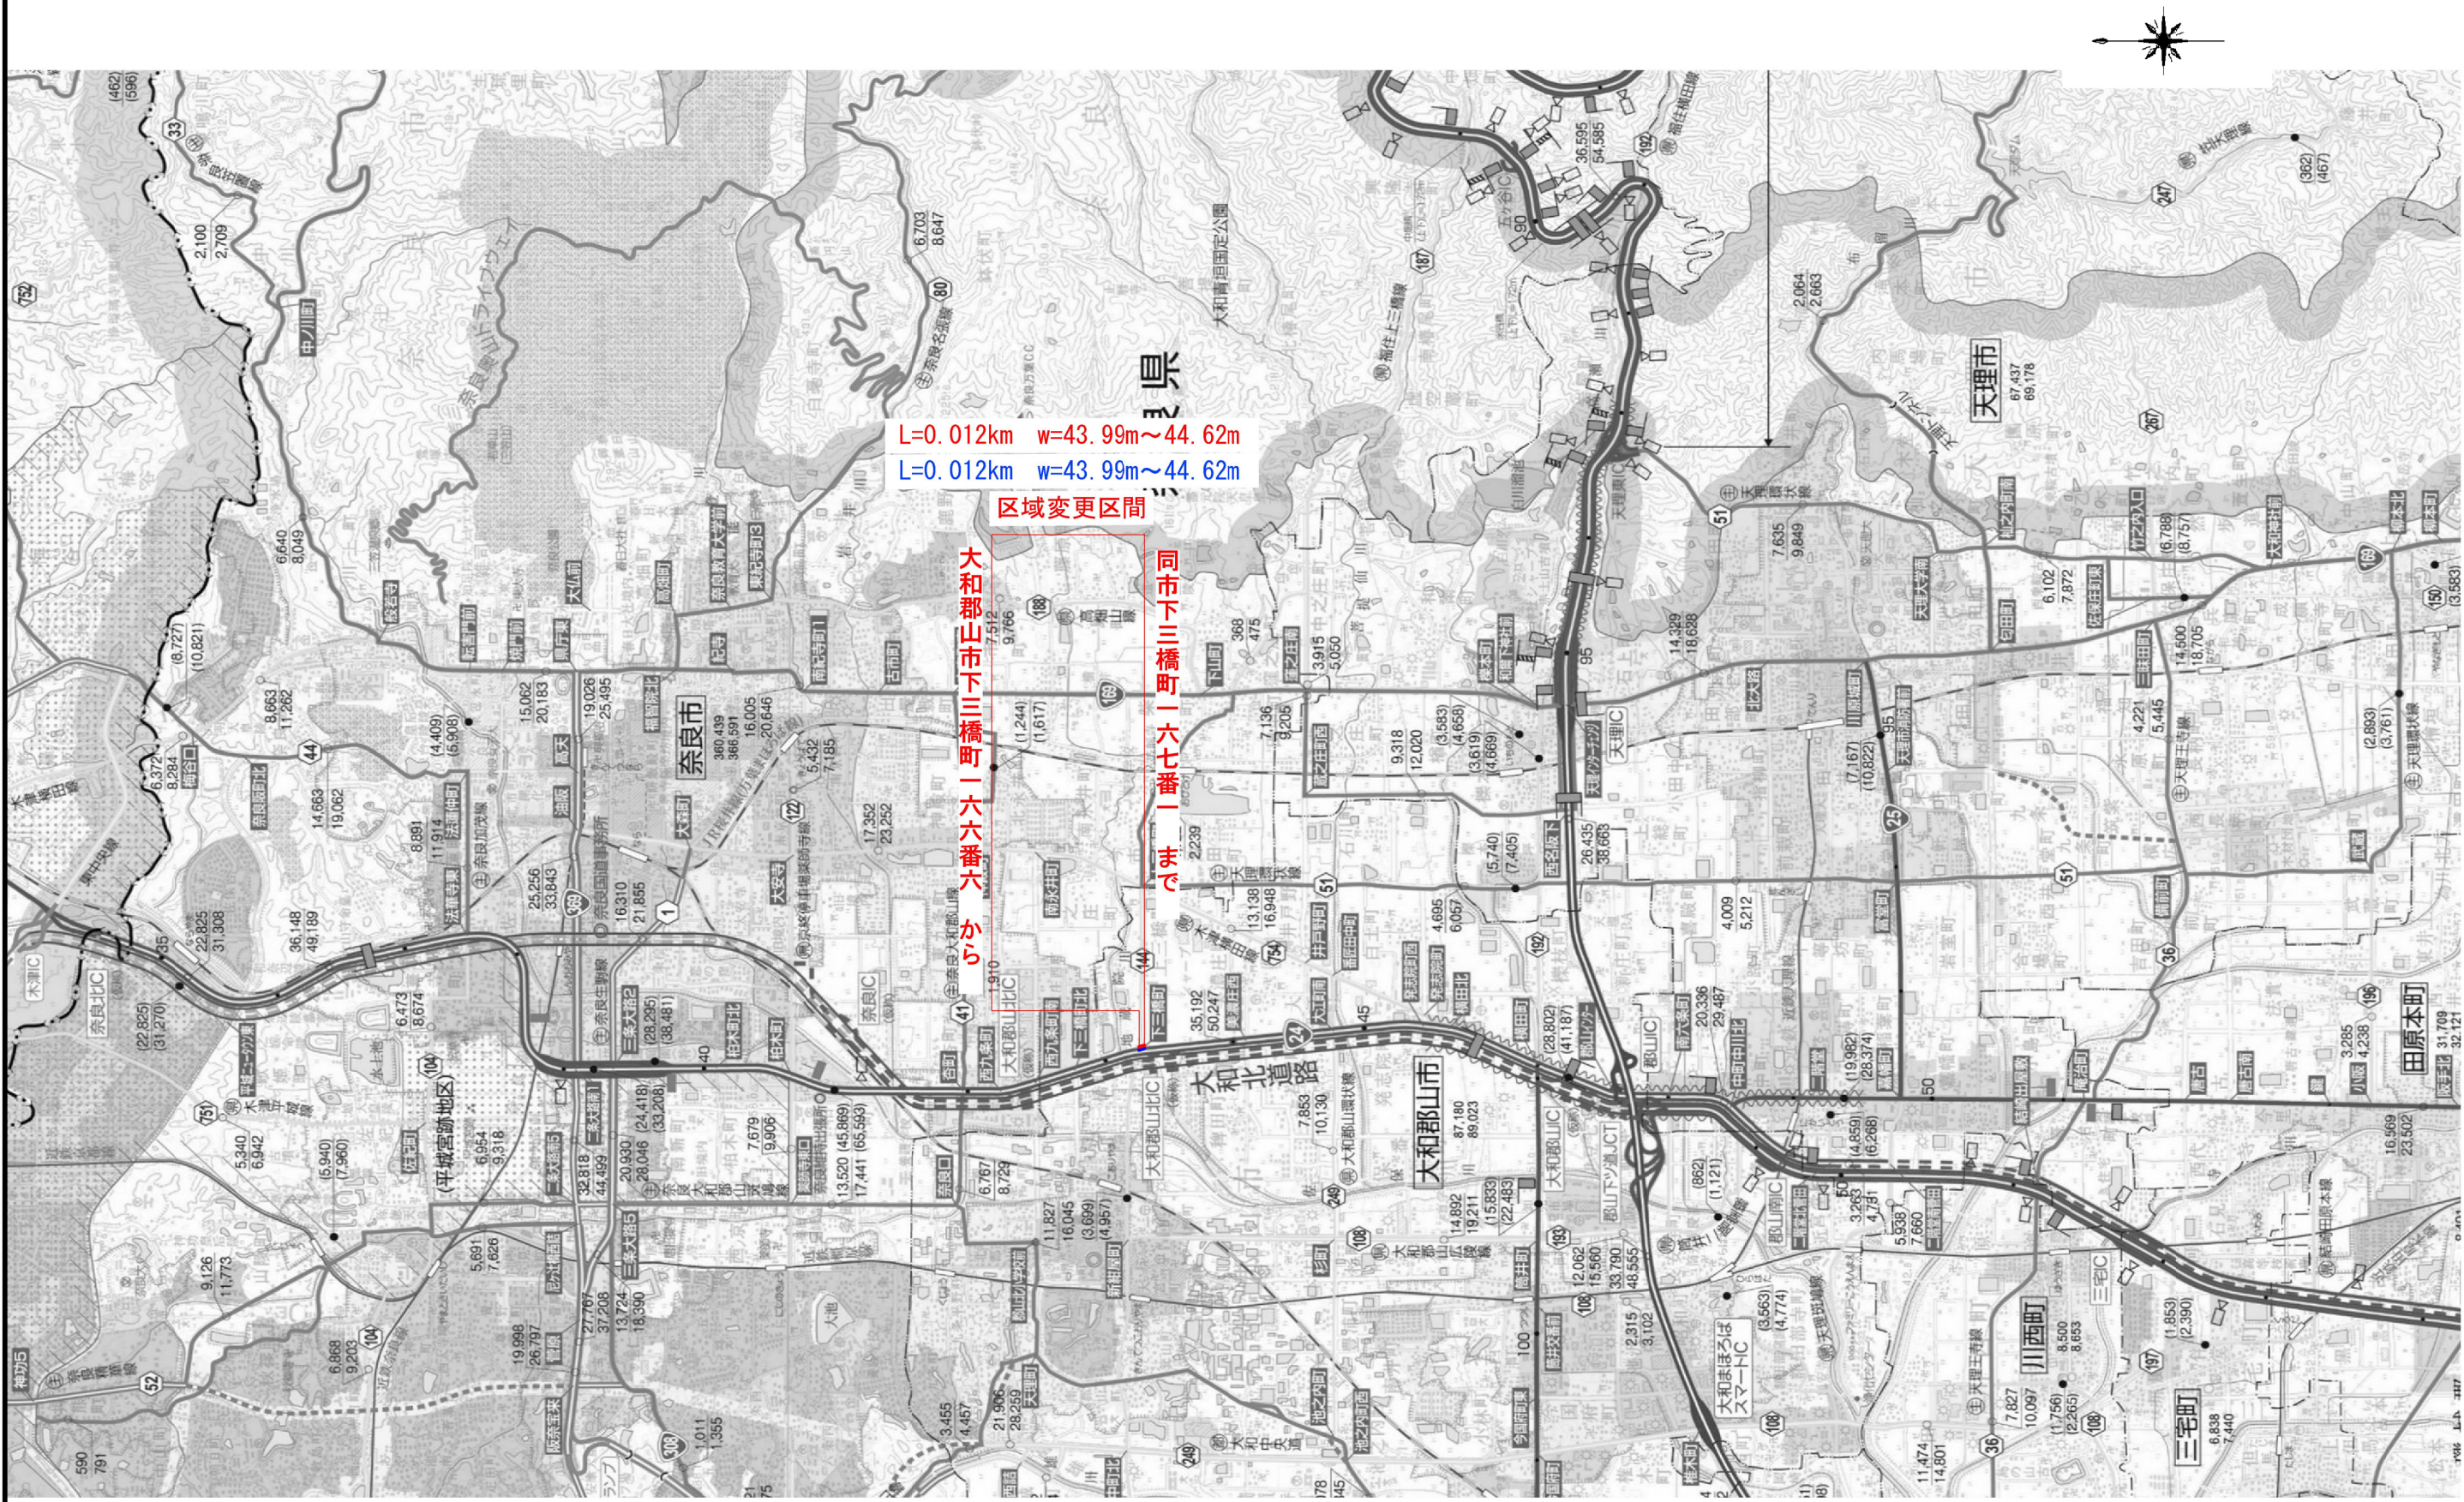



L=0.012km w=43.99m~44.62m
L=0.012km w=43.99m~44.62m
区域変更区間

大和郡山市下三橋町一六六番六から
司市ナナ三橋町一六六番六

0km 1km 2km 3km

図面種類	一般国道24号 区域変更位置図
縮尺	A3 S=1:50,000


一般国道24号 区域変更平面図 S=1:1000

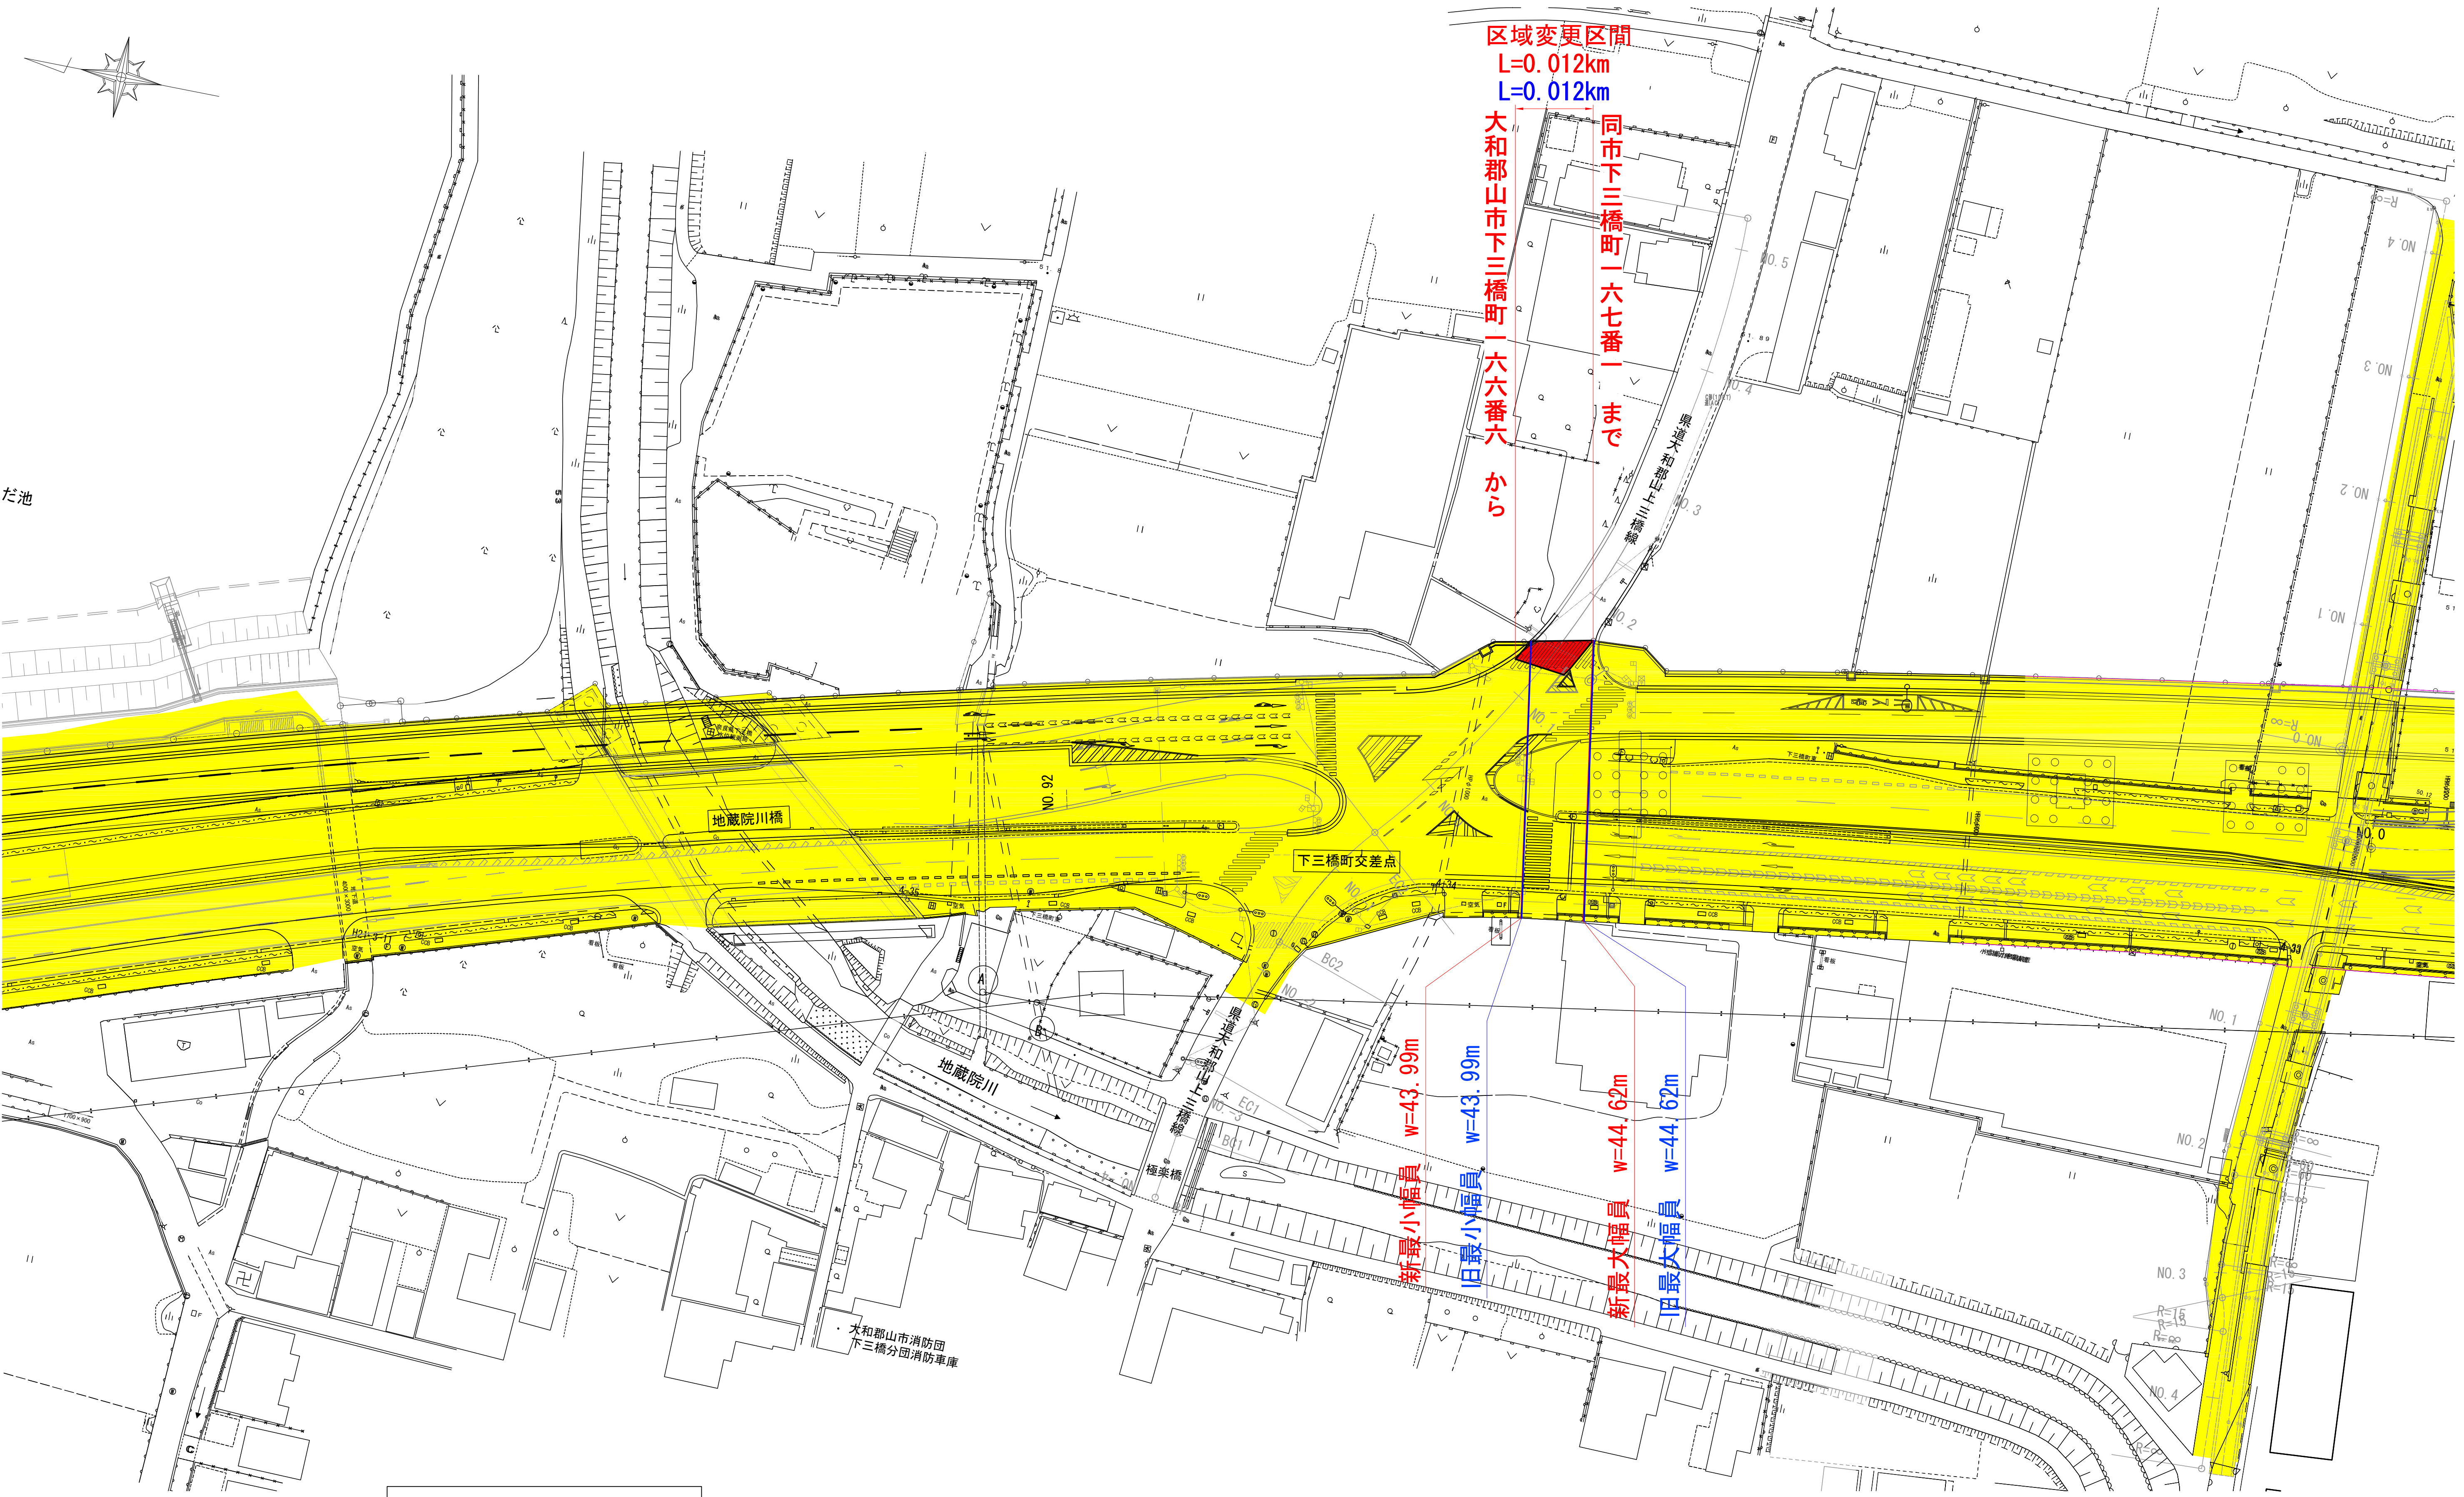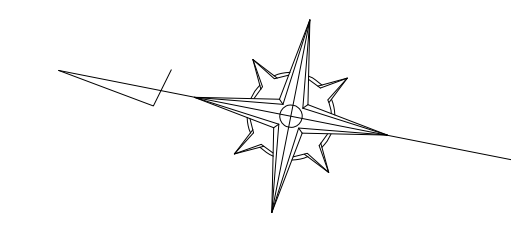

区域変更区間
L=0.012km
L=0.012km

大和郡山山下三橋町一六六番六 から
同山下三橋町一六七番一 まで

新最小幅員 w=43.99m
旧最小幅員 w=43.99m
新最大幅員 w=44.62m
旧最大幅員 w=44.62m

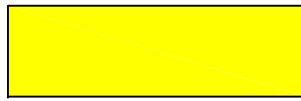凡 例	
	: 現区域
	: 区域増

0m 10m 20m 30m 40m 50m

図面種類	区域変更平面図
縮 尺	A3 S=1:1000