




一般国道24号(大和御所道路) 自動車専用道路指定 平面図(1/3)

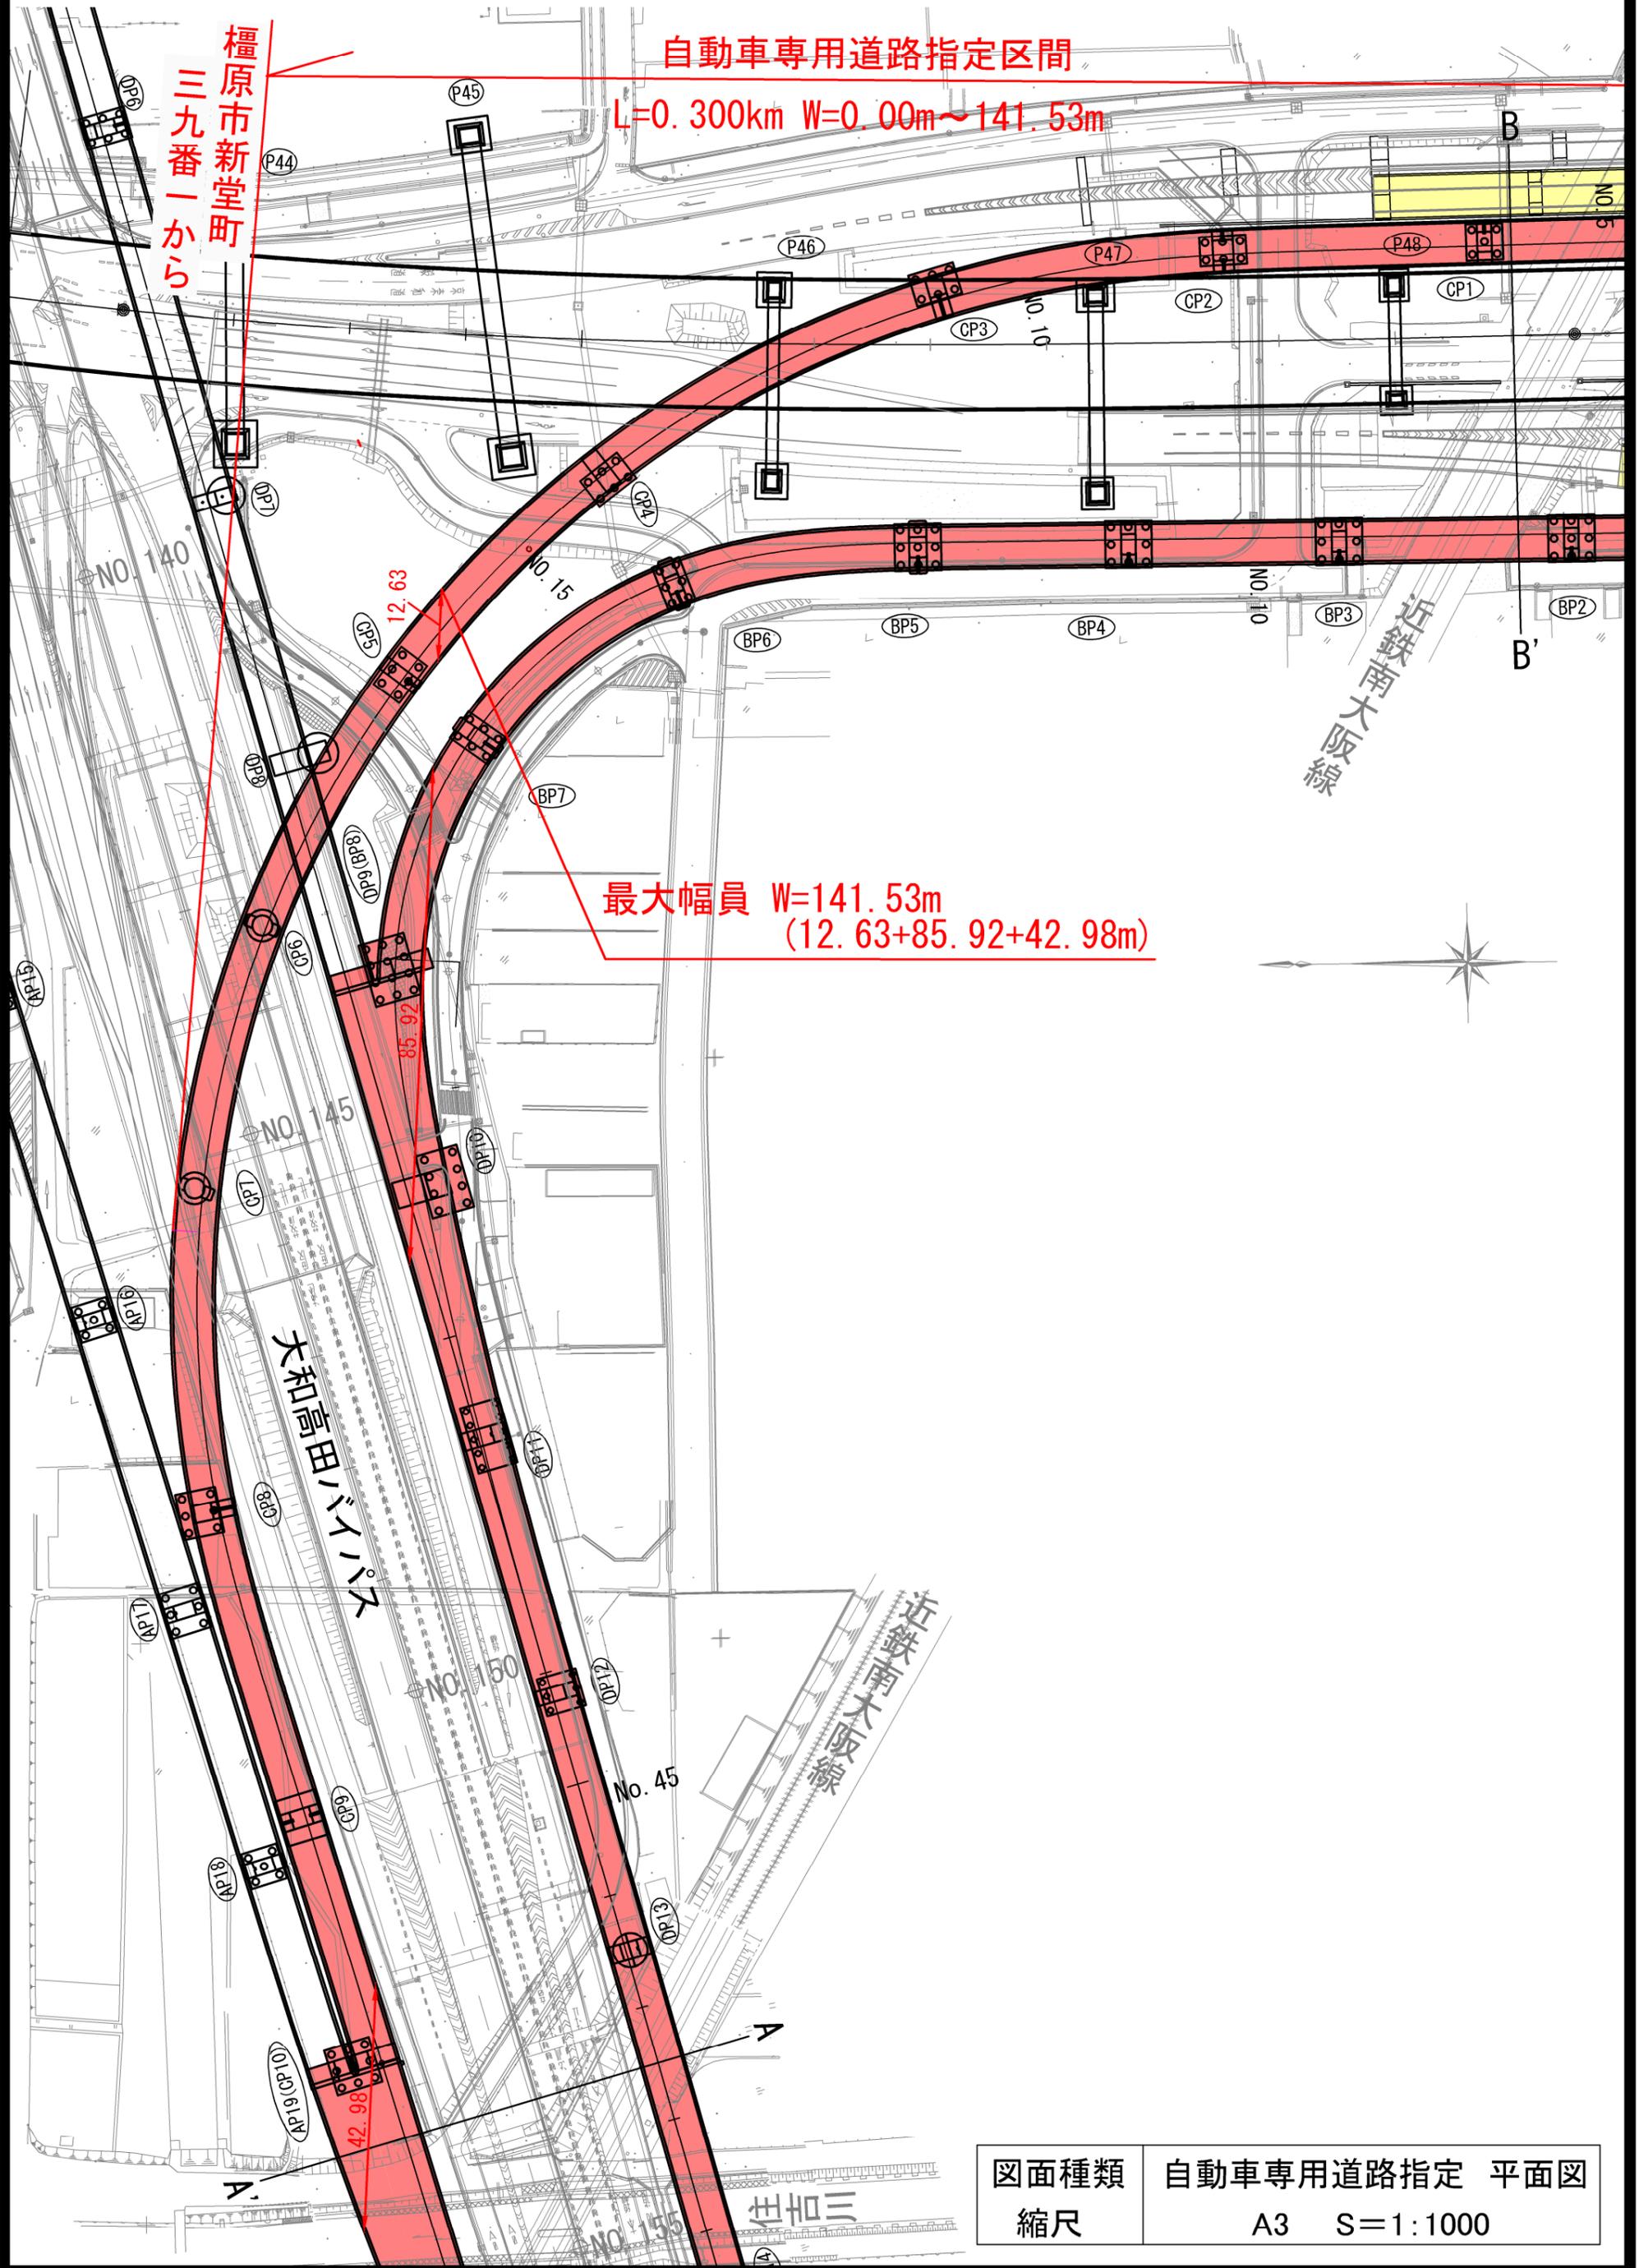

図面種類	自動車専用道路指定 平面図
縮尺	A3 S=1:1000

一般国道24号(大和御所道路) 自動車専用道路指定 平面図(2/3)




図面種類	自動車専用道路指定 平面図
縮尺	A3 S=1:1000

# 一般国道24号(大和御所道路) 自動車専用道路指定 平面図(3/3)

自動車専用道路指定区間

L=0.300km W=0.00m~141.53m

同市東坊城町  
一三五番一まで

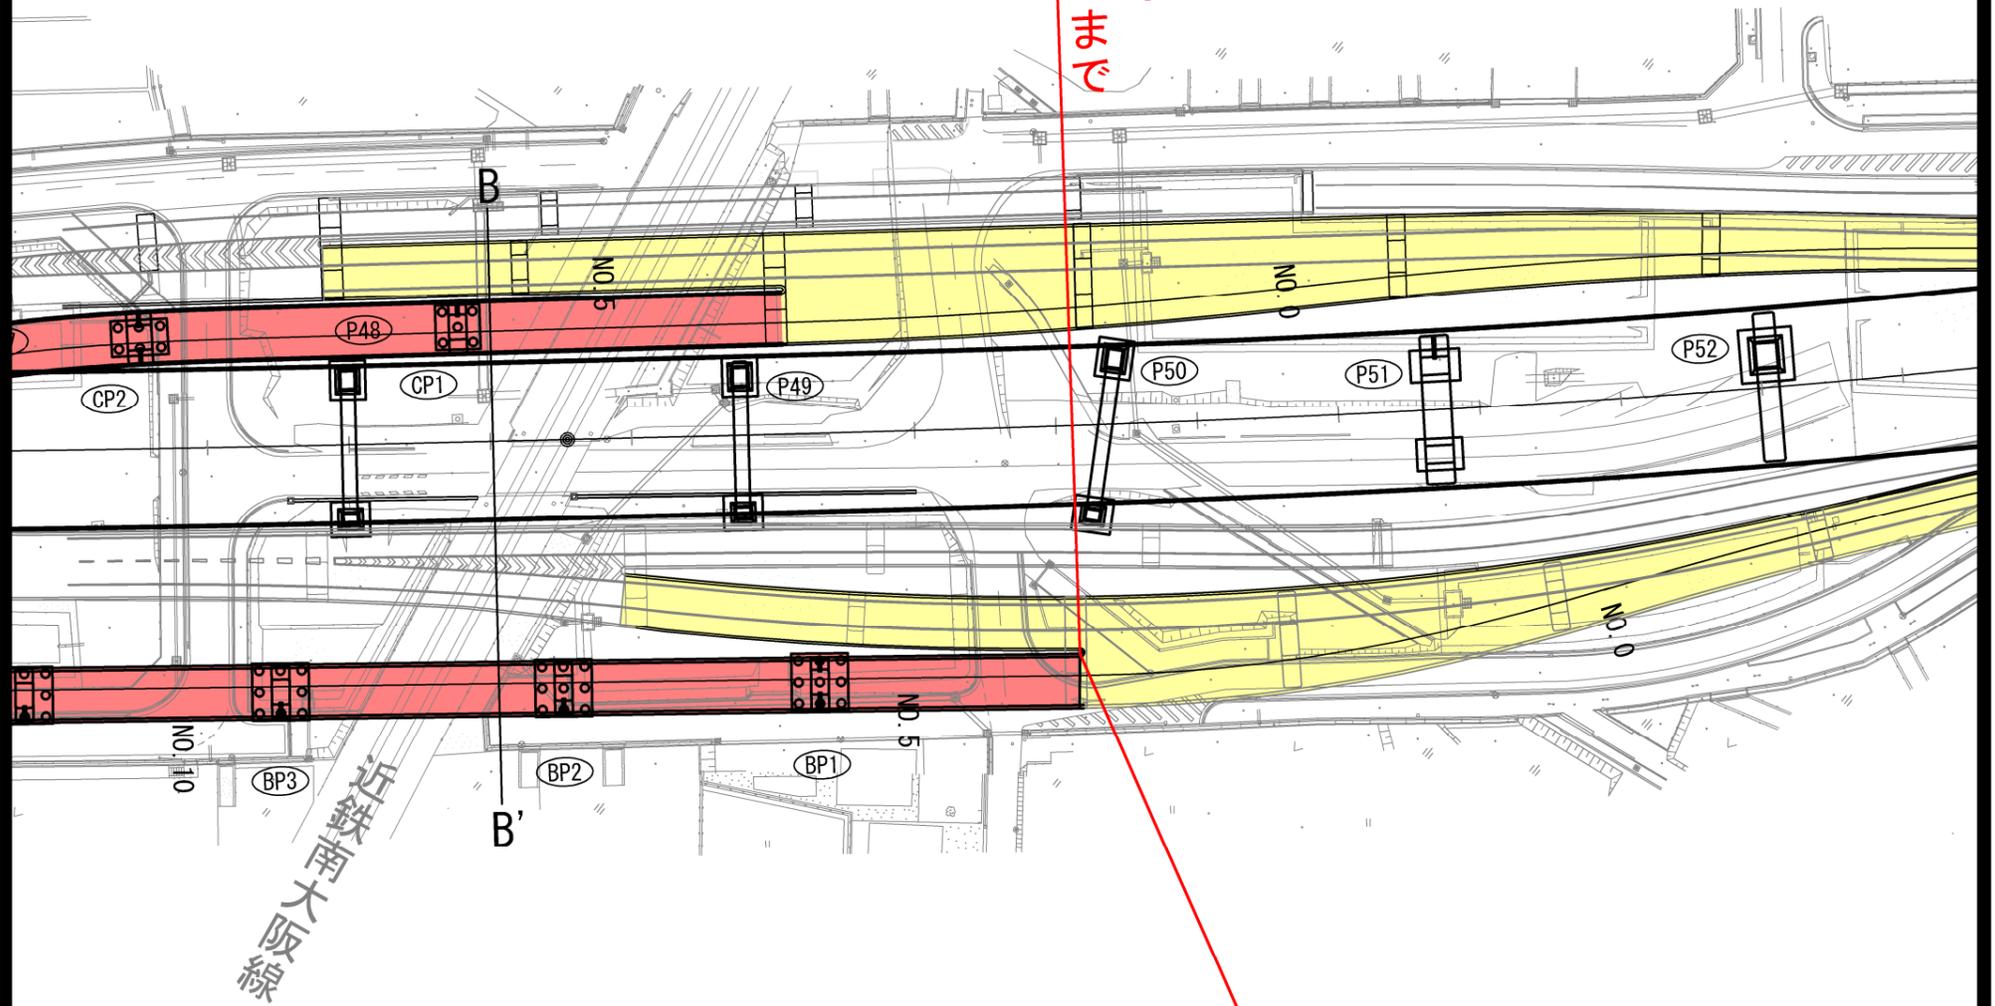

最小幅員 W=0.00m

図面種類	自動車専用道路指定 平面図
縮尺	A3 S=1:1000