


区域変更平面図 S=1:1000

区域変更区間 L=704m

起点 大和郡山市伊豆七条町二七二番 23.270KP


終点 同市横田町一三九四番二 23.974KP

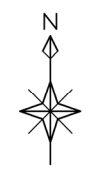

一般河川 佐保川 (幅員 114.2m)

一般国道24号 (幅員 16.5m)

大和郡
伊豆七

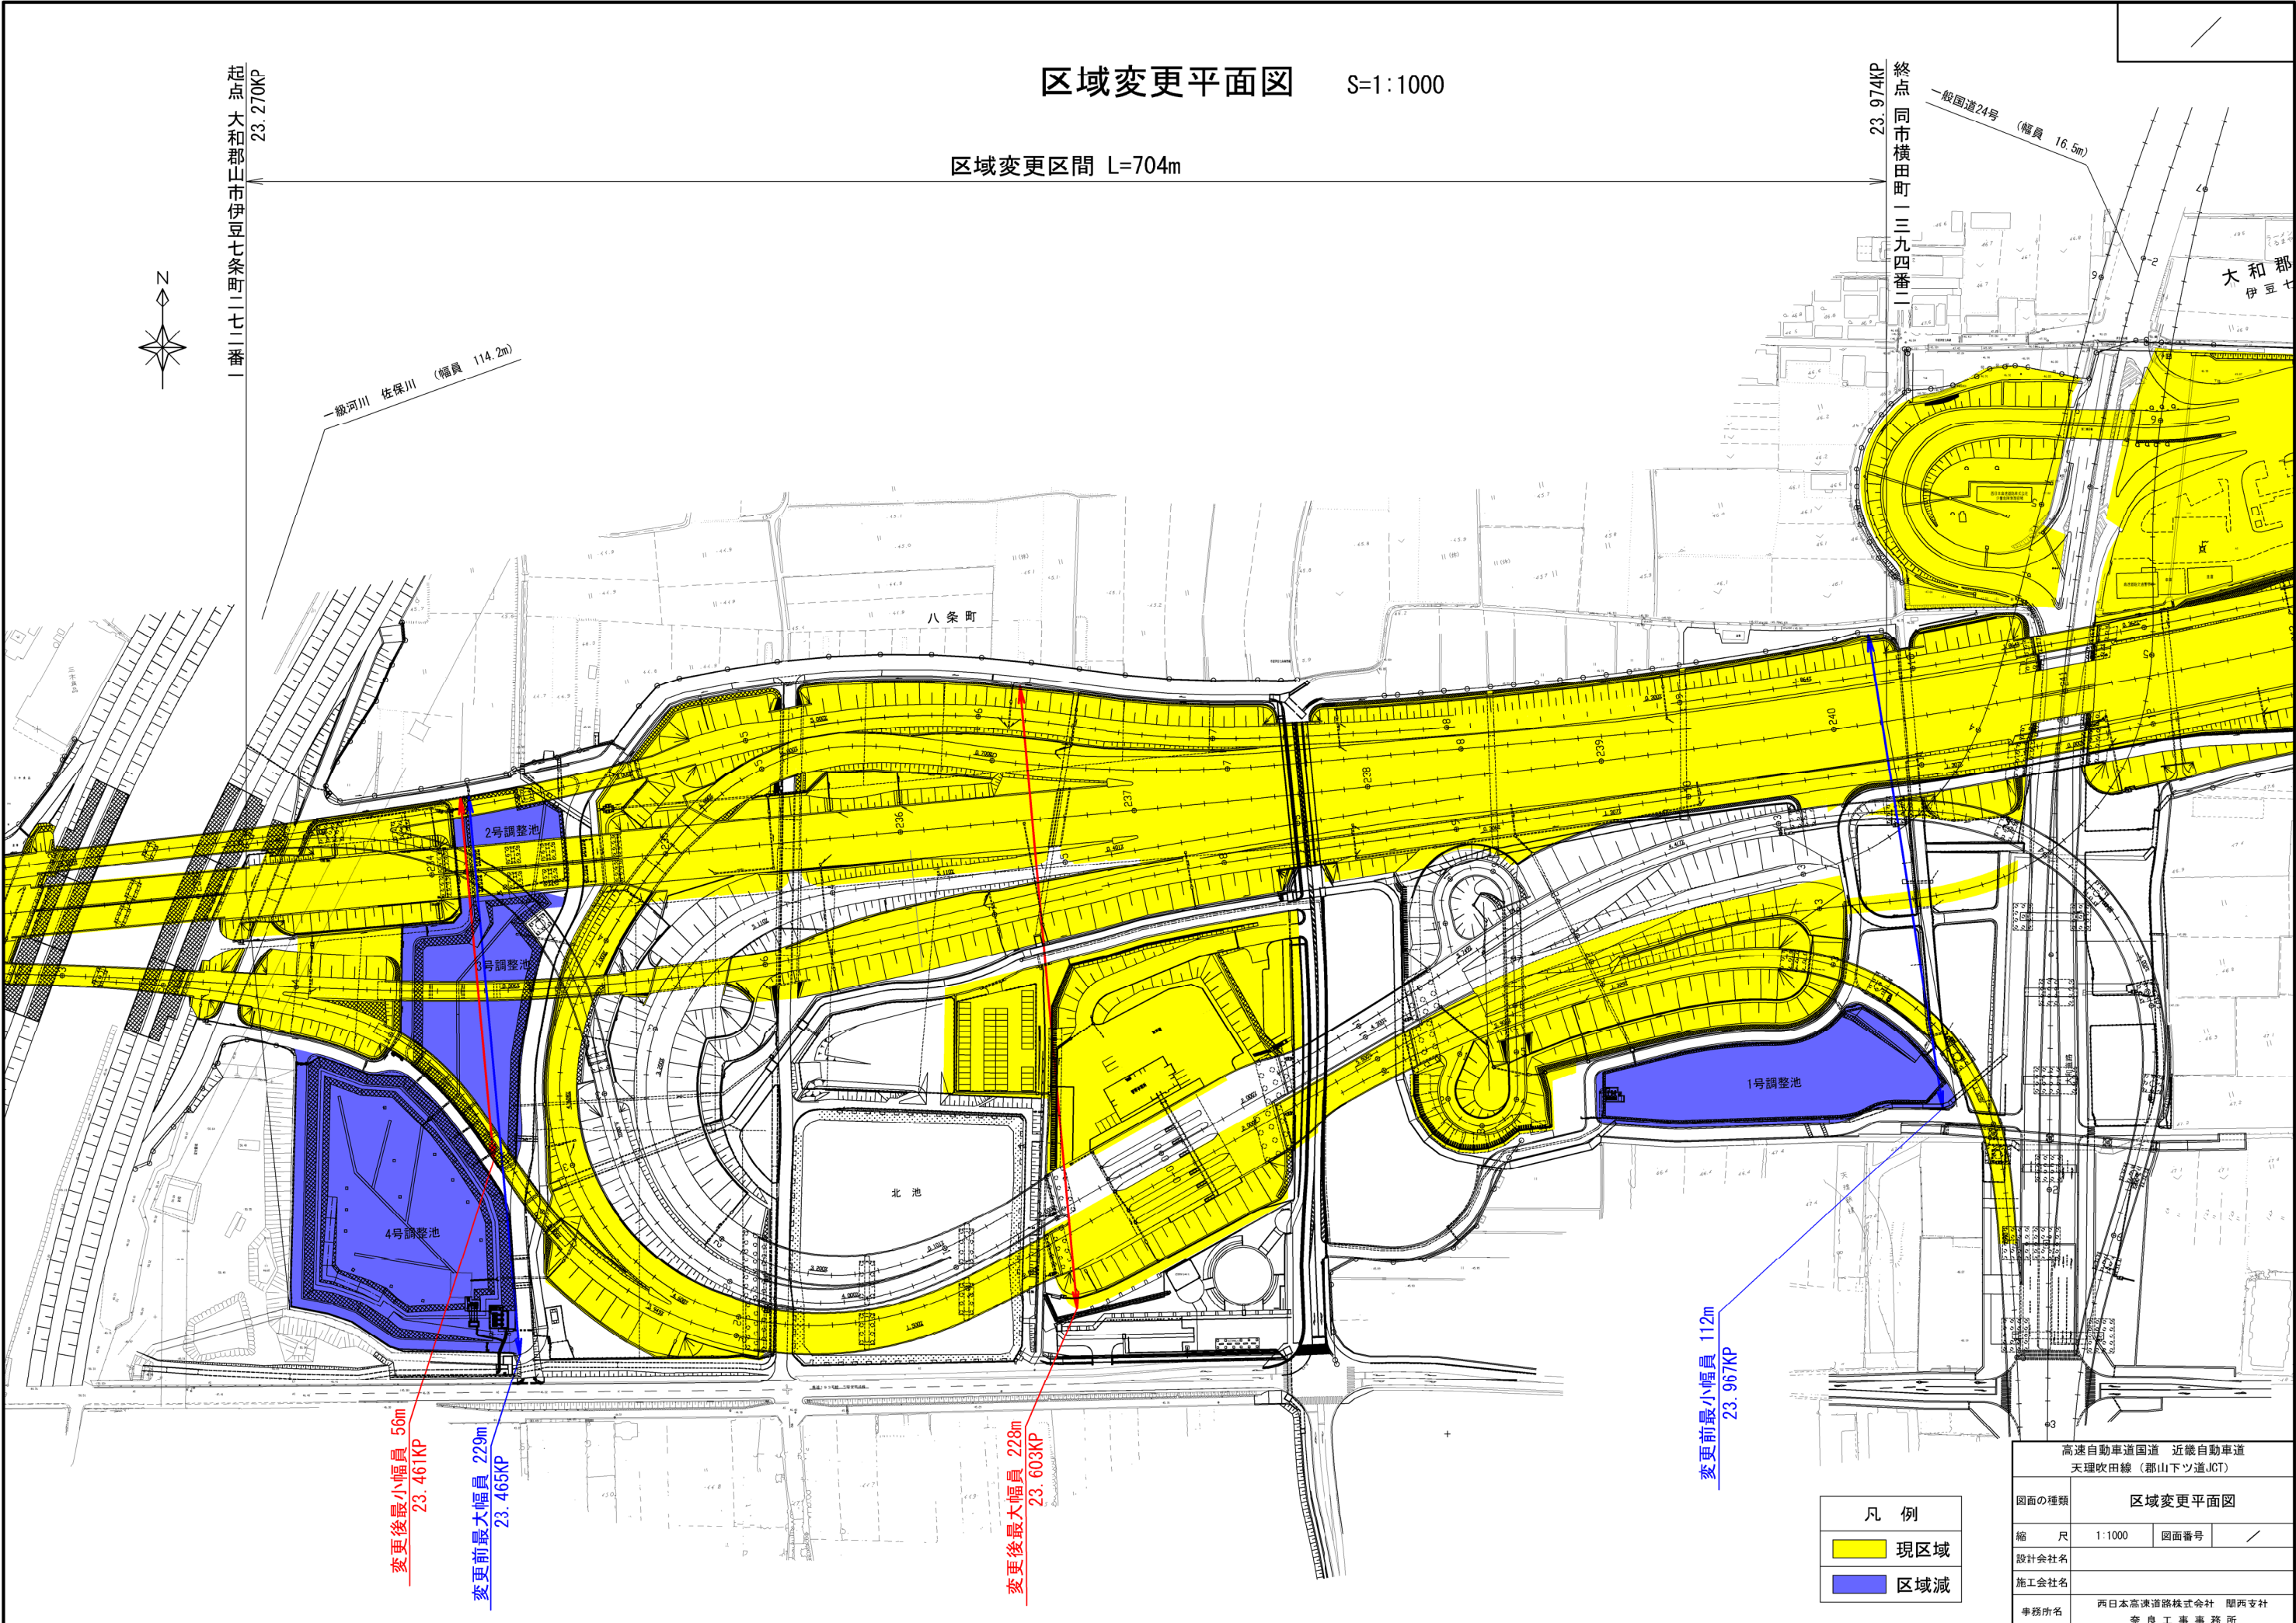

変更後最小幅員 56m
23.461KP

変更前最大幅員 229m
23.465KP

変更後最大幅員 228m
23.603KP

変更前最小幅員 112m
23.967KP

凡例	
	現区域
	区域減

図面の種類		区域変更平面図	
縮尺	1:1000	図面番号	/
設計会社名			
施工会社名			
事務所名	西日本高速道路株式会社 関西支社 奈良工務事務所		