





|             |                                |
|-------------|--------------------------------|
| 図面名称        | 沿道区域 位置図                       |
| 縮尺          | 1／25,000 (A3)                  |
| 路線名         | 一般国道8号                         |
| 沿道区域を指定する区間 | 福井市大和田二丁目一九〇四番<br>～同市大和田一丁目一三番 |

| 凡 例                                                                                   |          |
|---------------------------------------------------------------------------------------|----------|
|  | 沿道区域指定区間 |

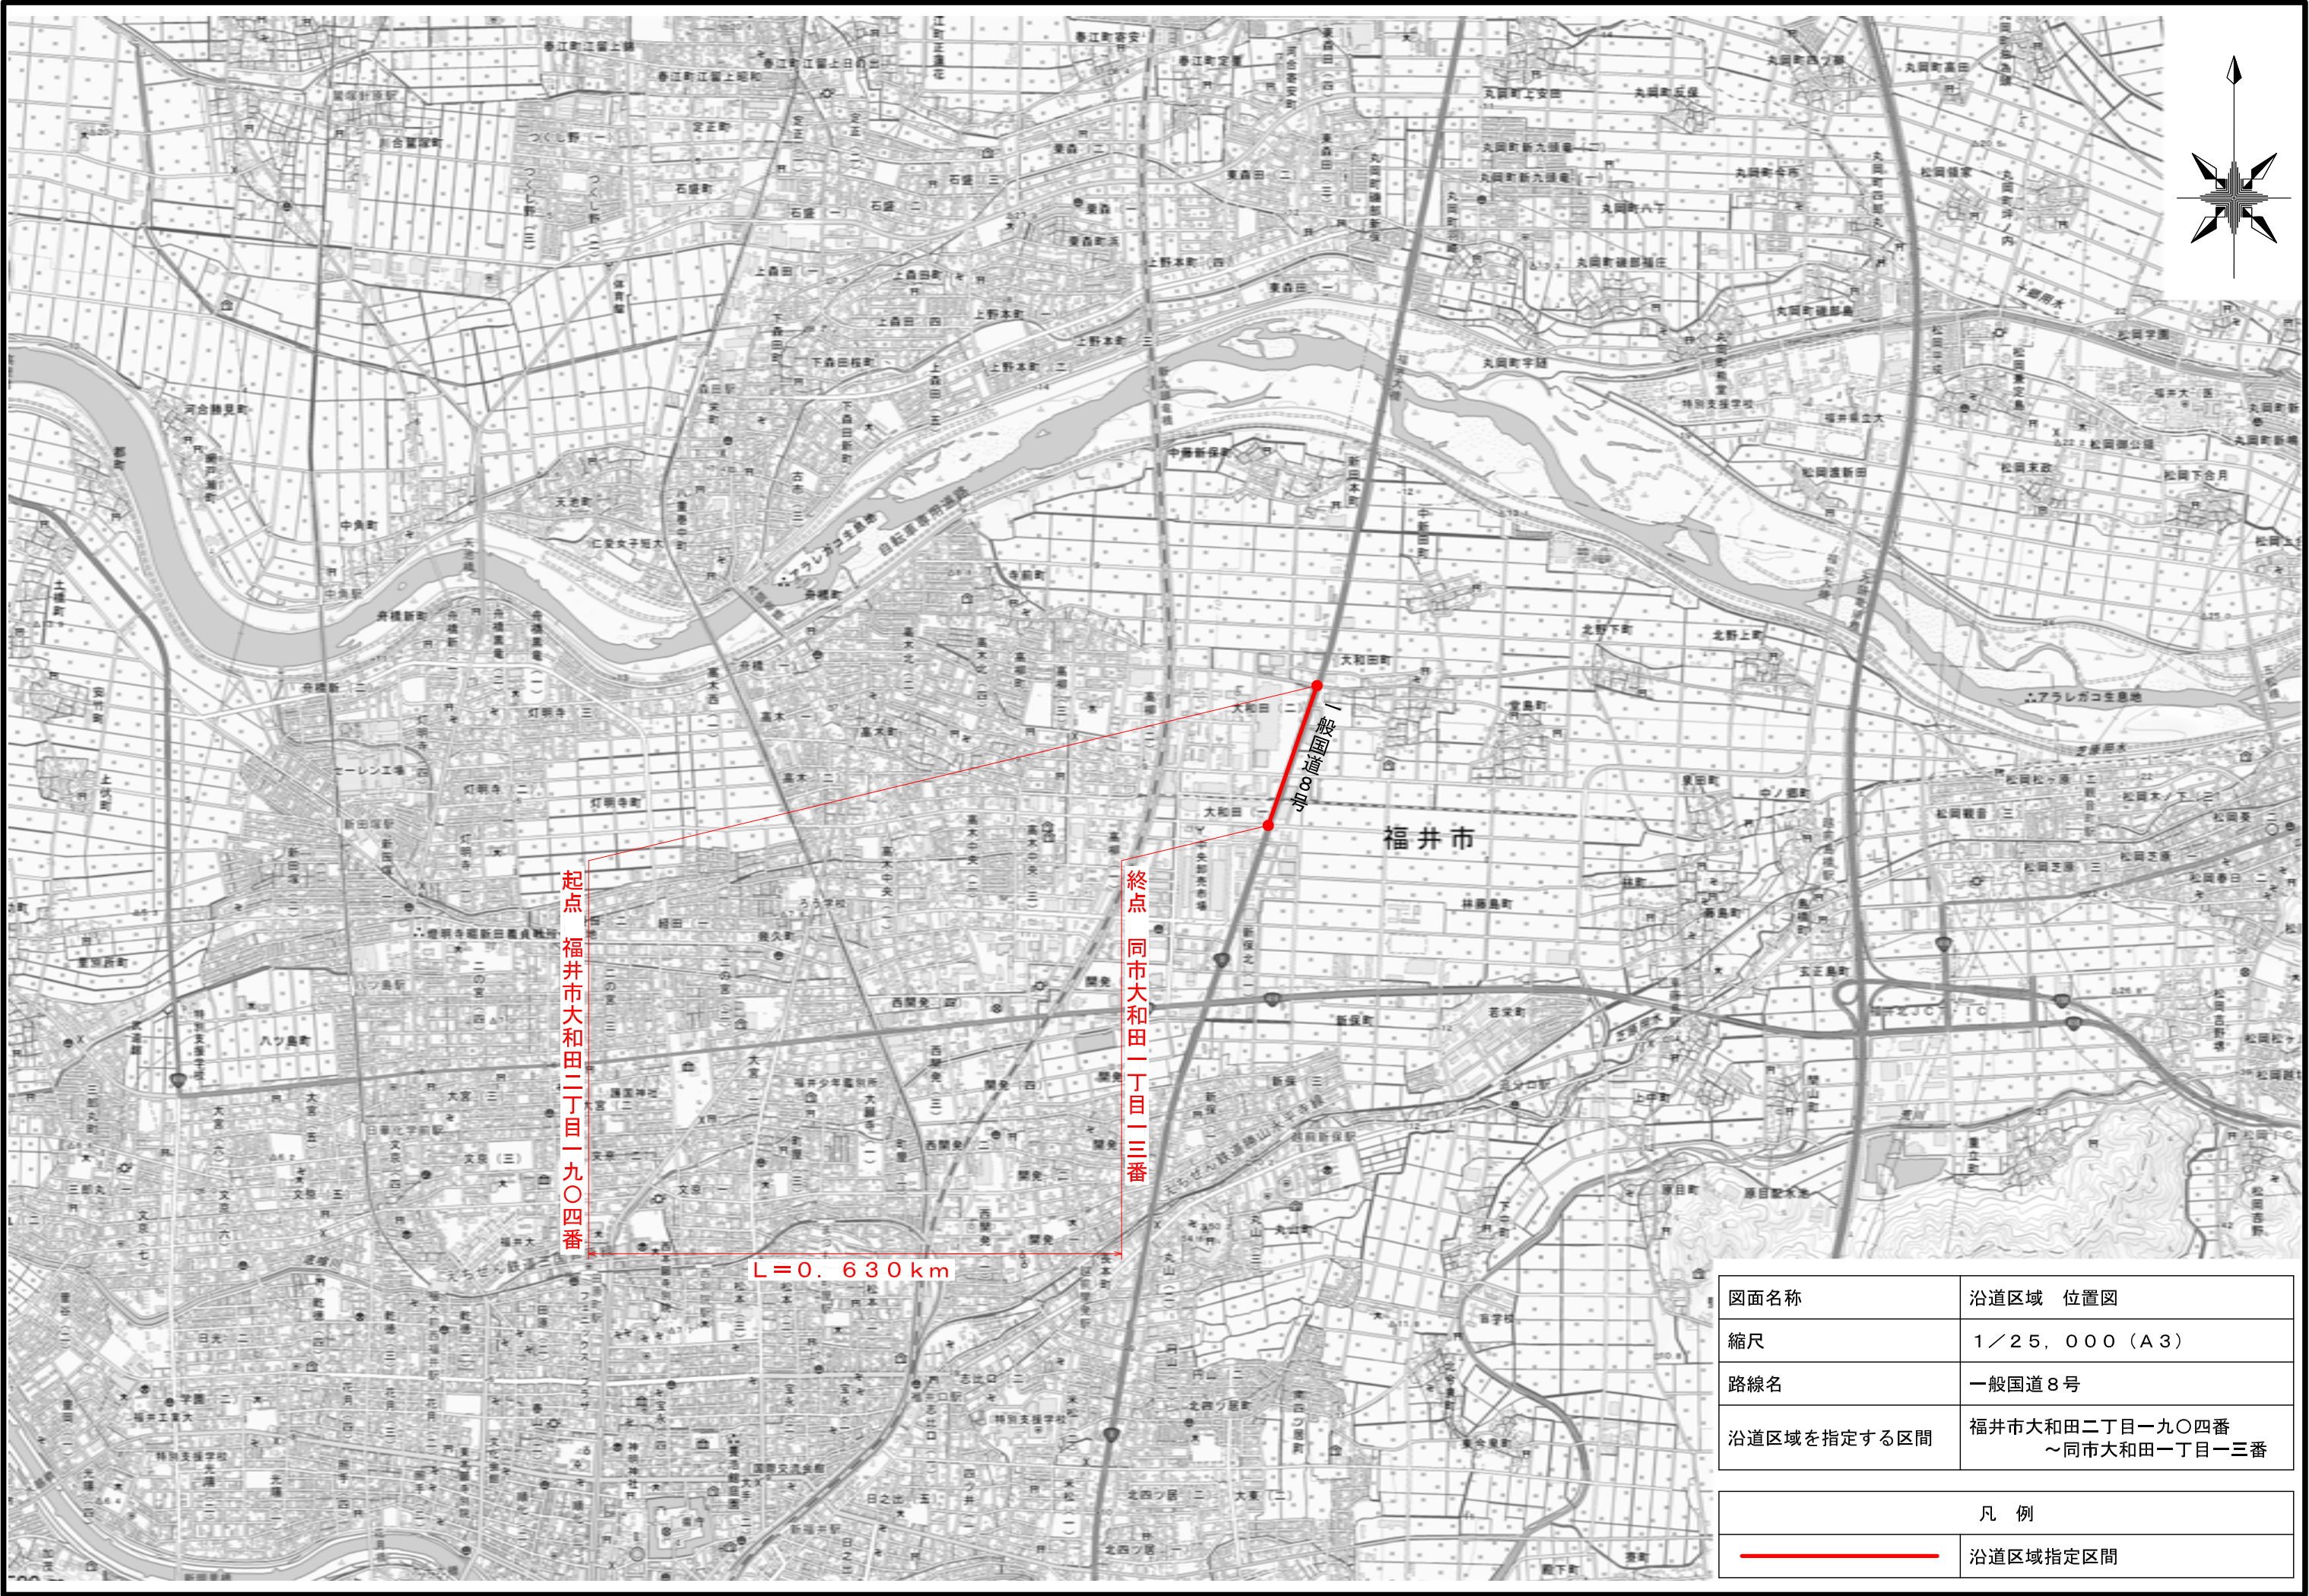


起点 福井市大和田二丁目一九〇四番

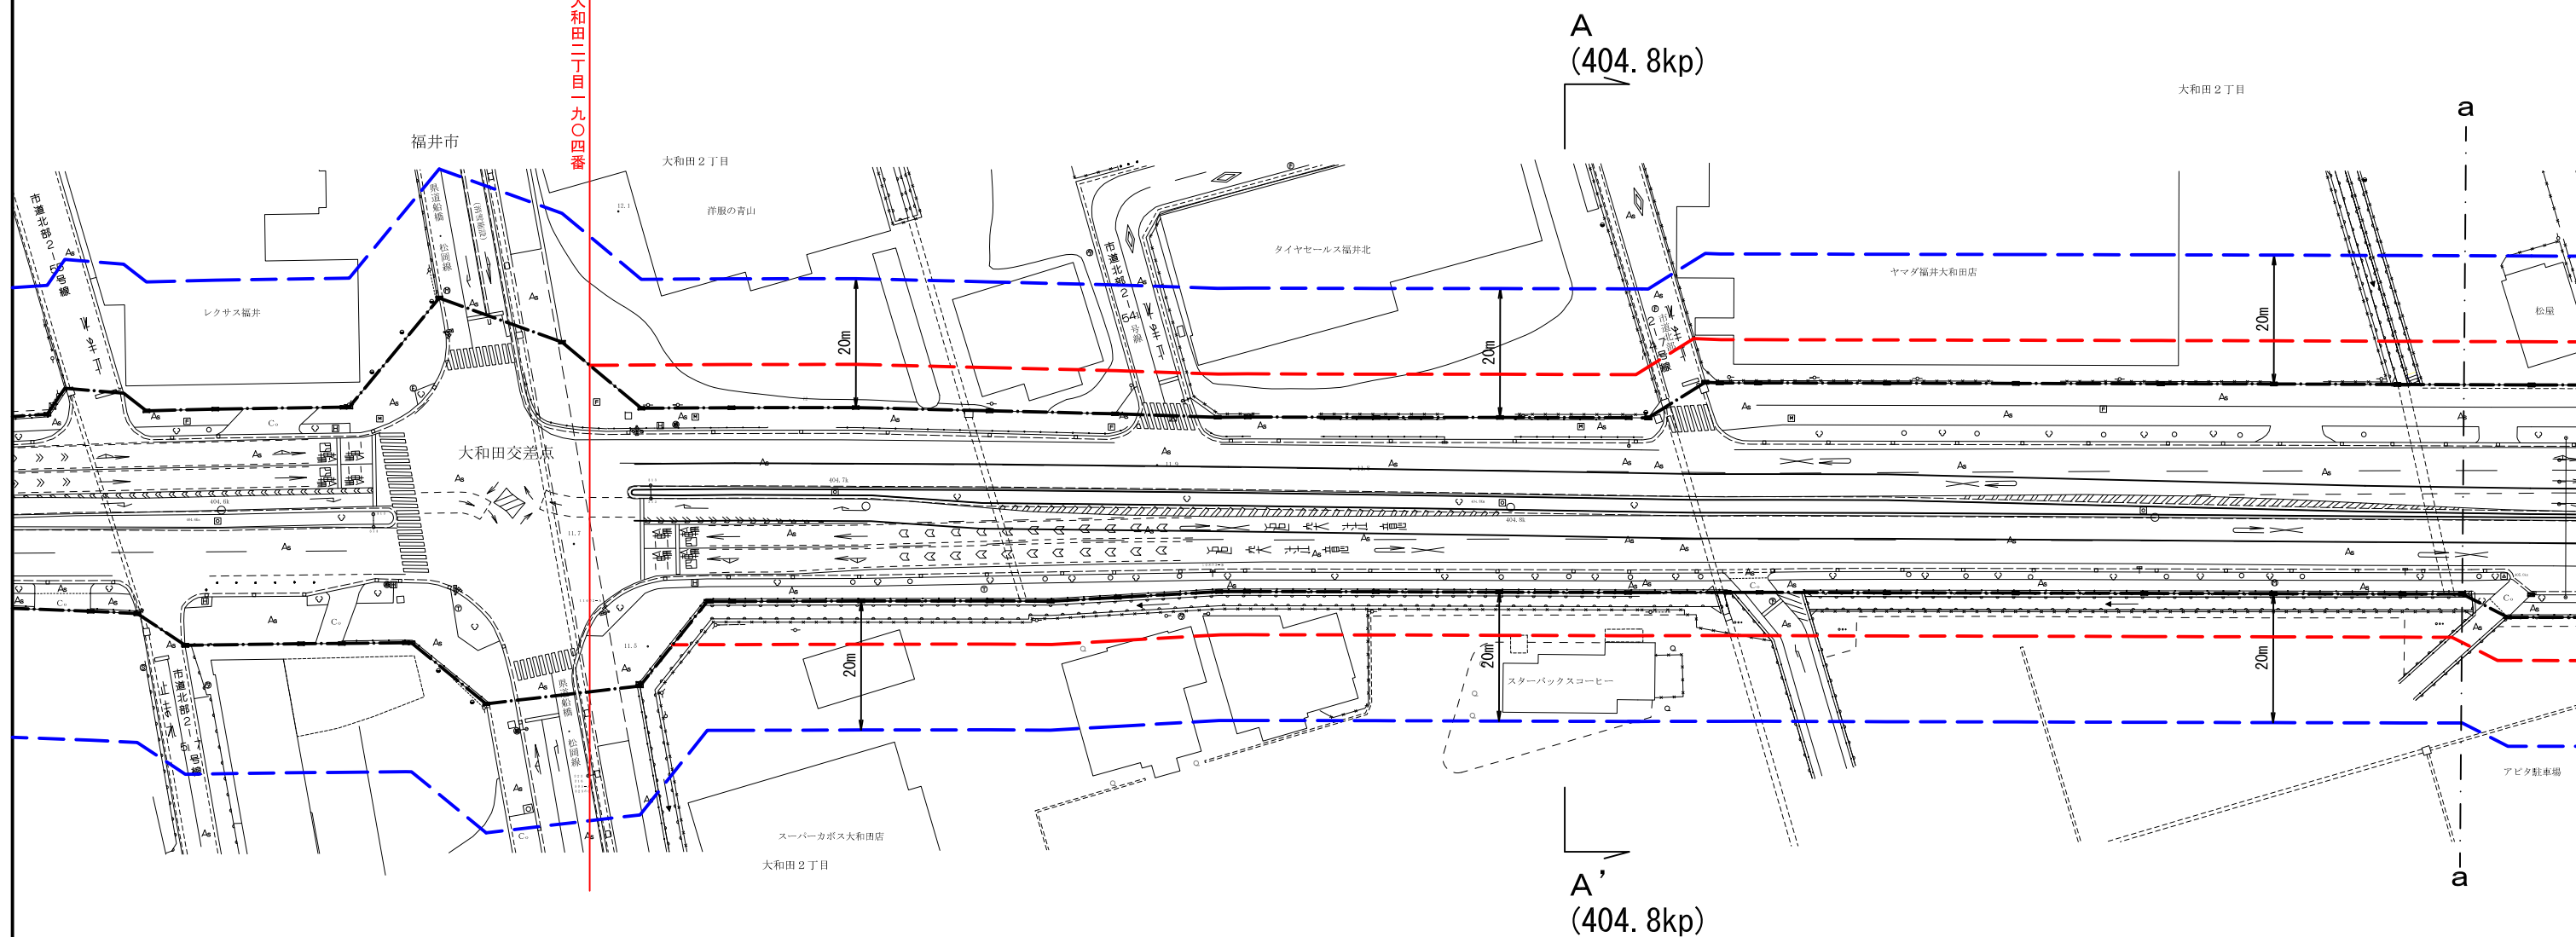


|             |                                |
|-------------|--------------------------------|
| 図面名称        | 沿道区域 平面図(1)                    |
| 縮尺          | 1／1, 000 (A3)                  |
| 路線名         | 一般国道8号                         |
| 沿道区域を指定する区間 | 福井市大和田二丁目一九〇四番<br>～同市大和田一丁目一三番 |

| 凡 例                                                                                   |                     |
|---------------------------------------------------------------------------------------|---------------------|
|  | 道路区域境界線             |
|  | 沿道区域境界線             |
|  | 道路区域境界線から水平距離20mの範囲 |

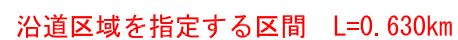

| 凡 例                                                                                   |                     |
|---------------------------------------------------------------------------------------|---------------------|
|  | 道路区域境界線             |
|  | 沿道区域境界線             |
|  | 道路区域境界線から水平距離20mの範囲 |

A-A' 断面 (404.8kp)

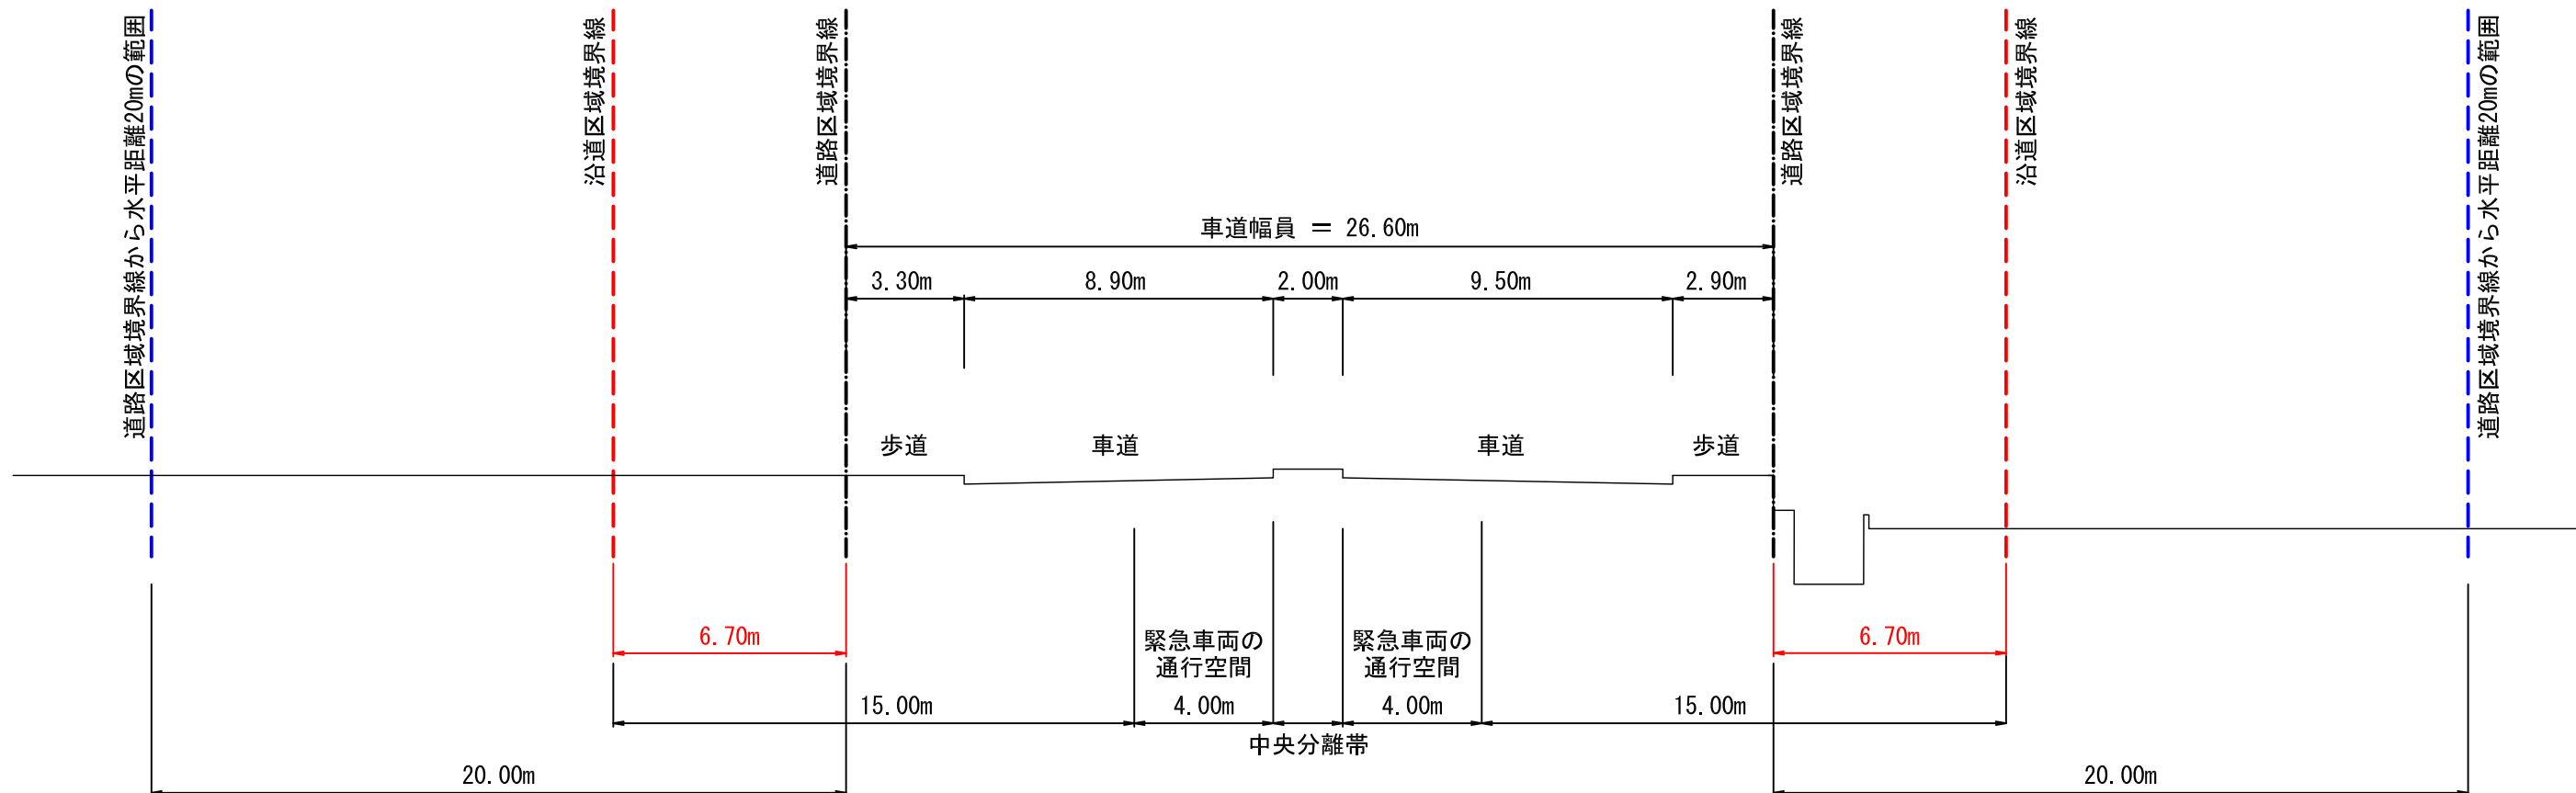

|             |                                |
|-------------|--------------------------------|
| 図面名称        | 沿道区域 横断図                       |
| 縮尺          | 1／200（A3）                      |
| 路線名         | 一般国道8号                         |
| 沿道区域を指定する区間 | 福井市大和田二丁目一九〇四番<br>～同市大和田一丁目一三番 |

| 凡 例                                                                                   |                     |
|---------------------------------------------------------------------------------------|---------------------|
|  | 道路区域境界線             |
|  | 沿道区域境界線             |
|  | 道路区域境界線から水平距離20mの範囲 |