



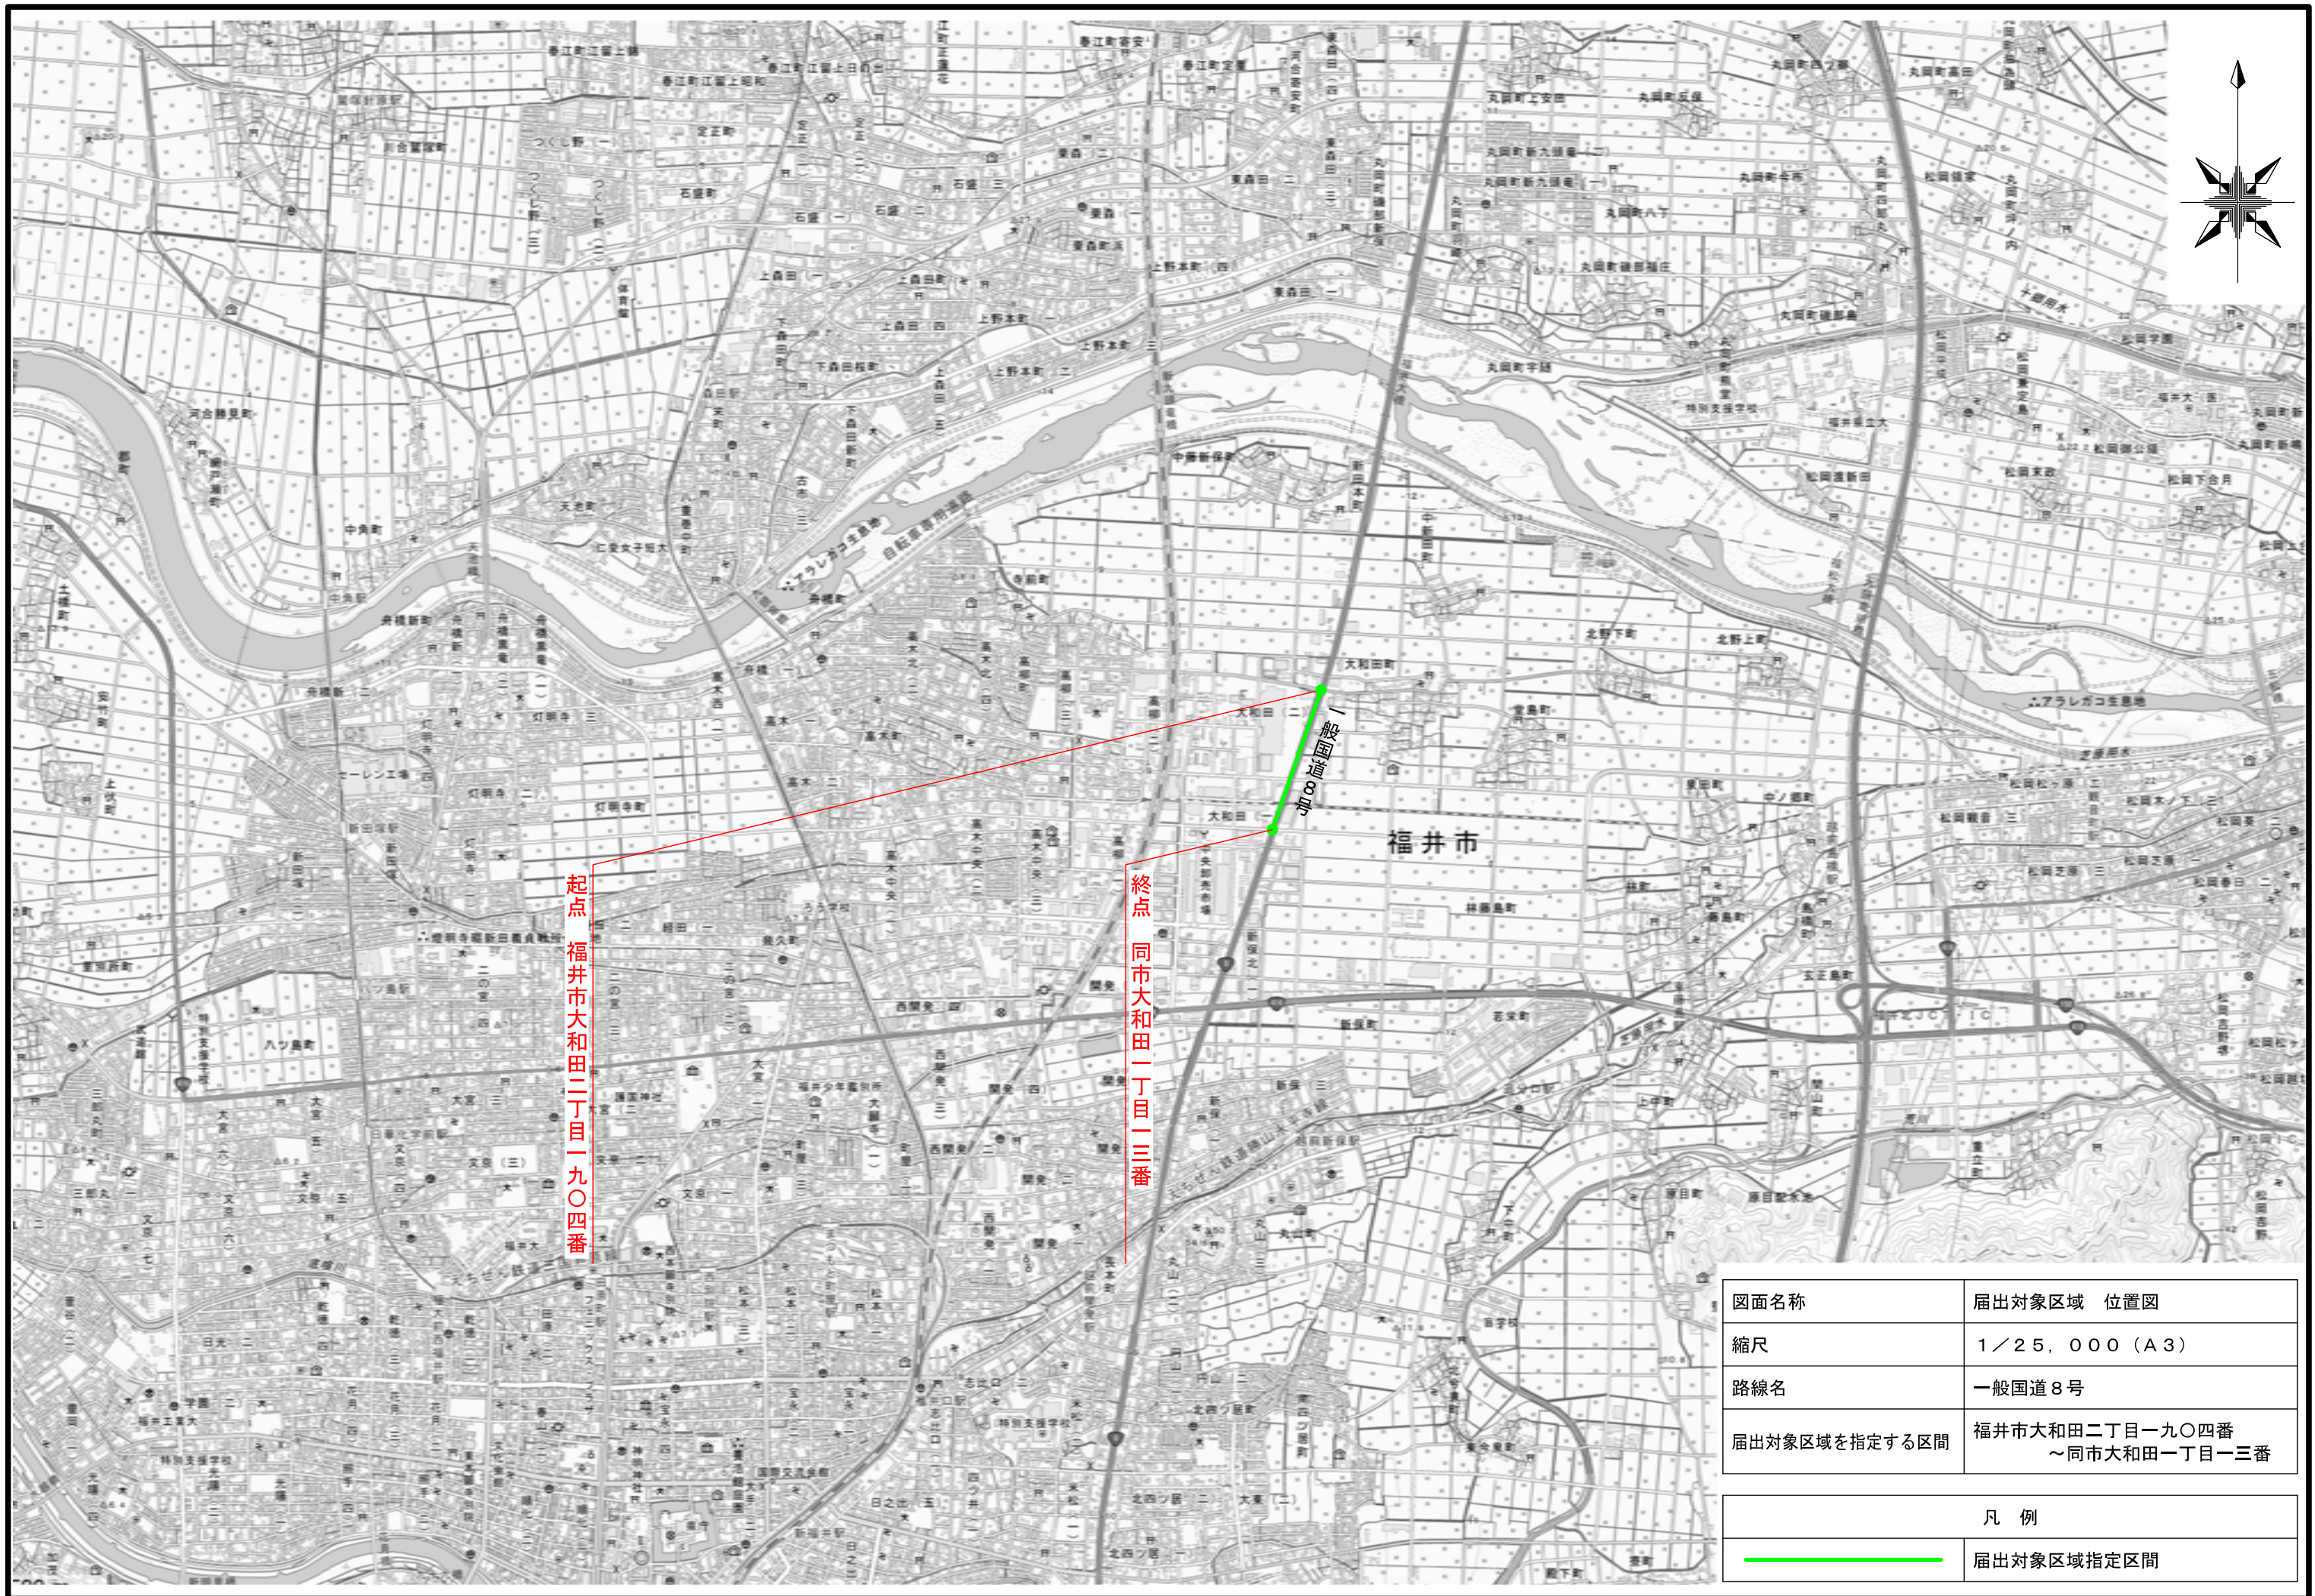


図面名称	届出対象区域 位置図
縮尺	1／25,000 (A3)
路線名	一般国道8号
届出対象区域を指定する区間	福井市大和田二丁目一九〇四番 ～同市大和田一丁目一三番


凡 例	
	届出対象区域指定区間

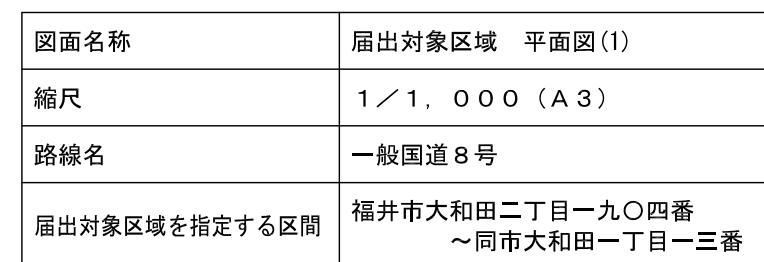

凡 例	
	道路区域境界線
	届出対象区域境界線
	道路区域境界線から水平距離20mの範囲

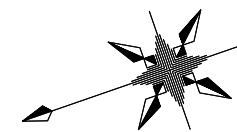


届出対象区域を指定する区間 L=0.630km

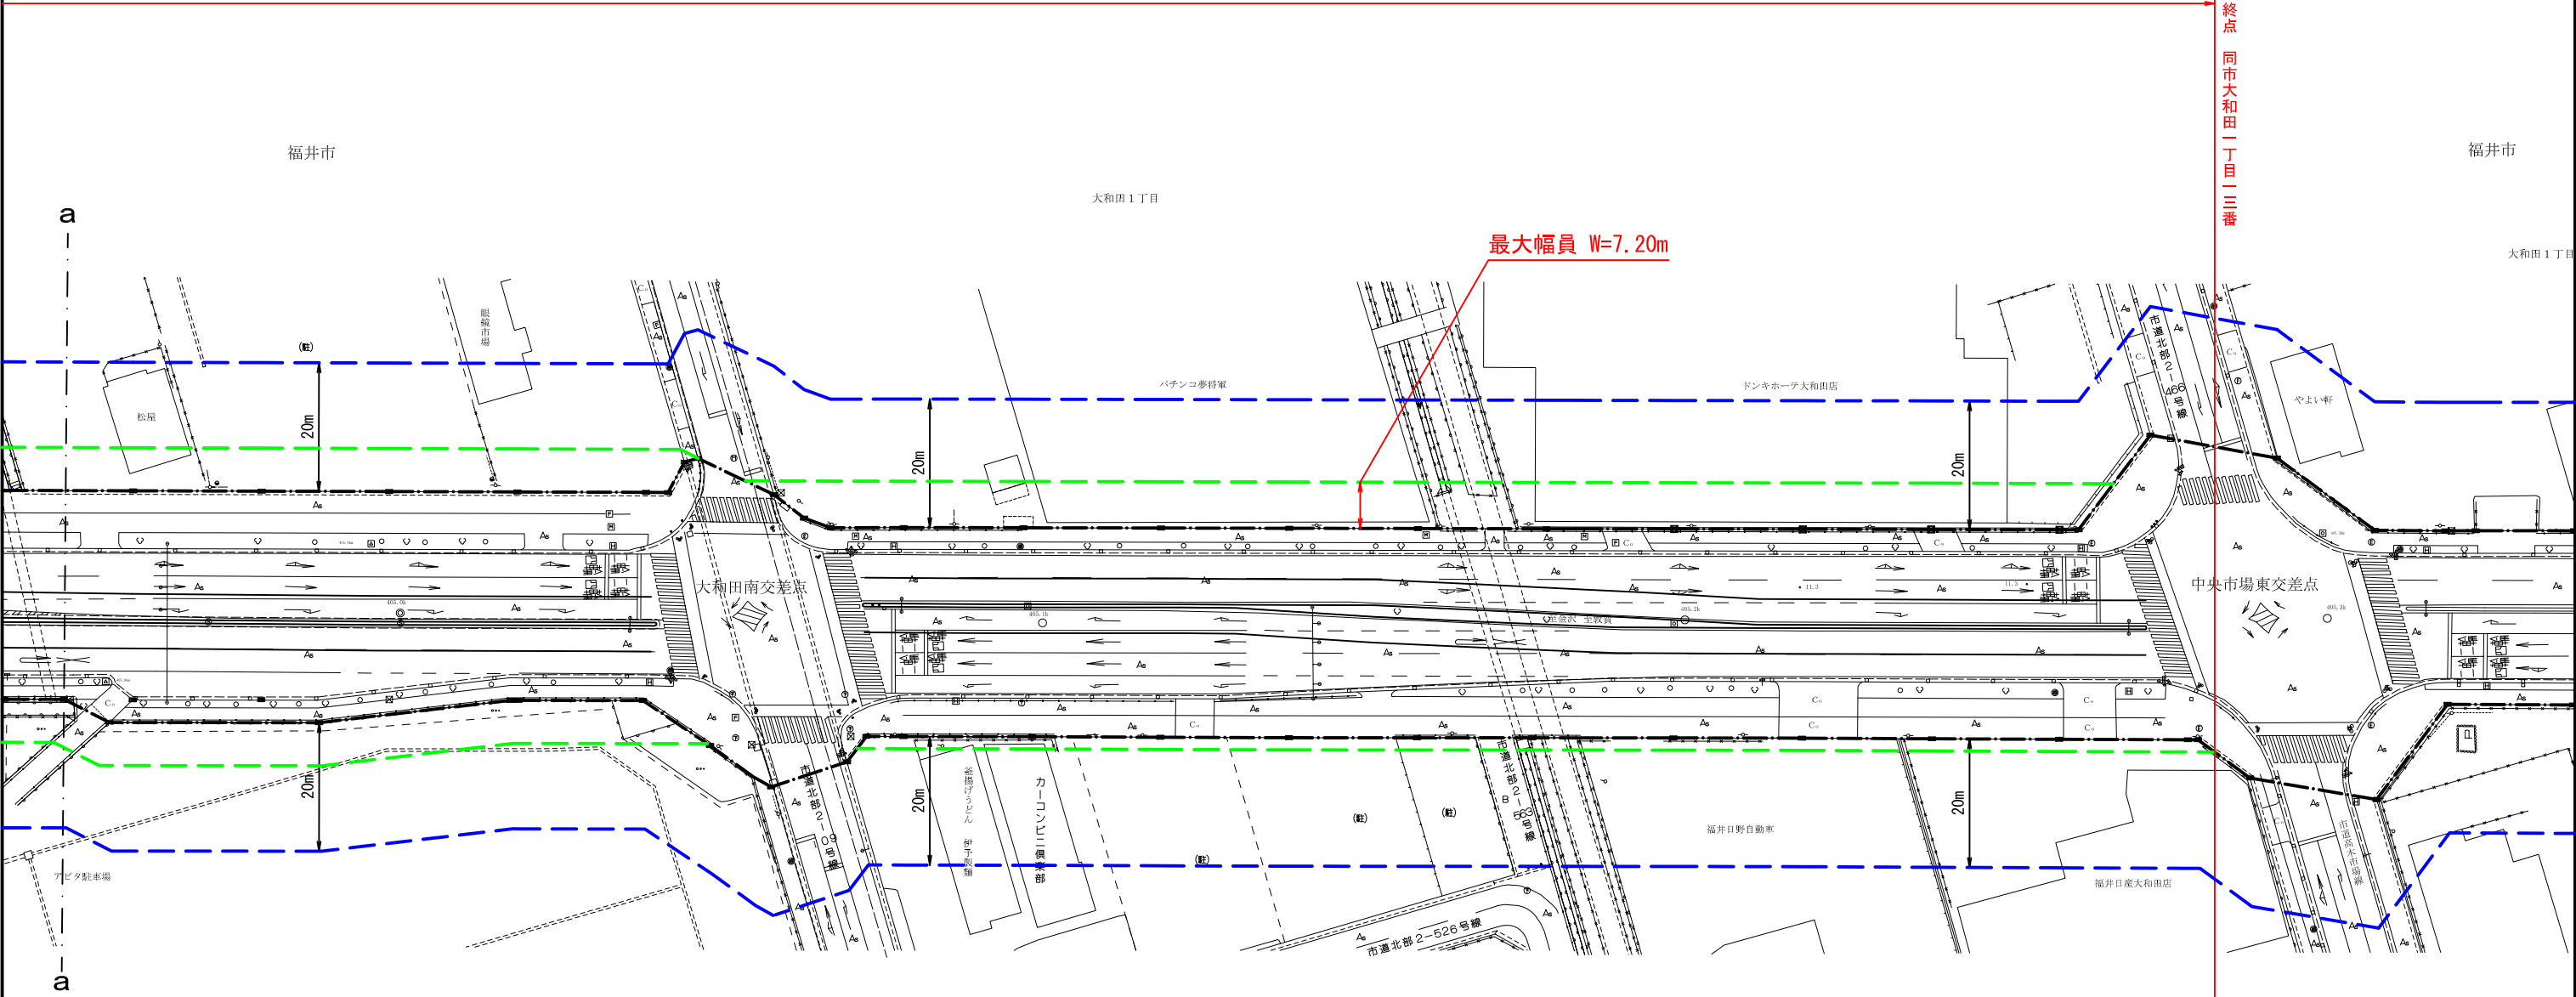

図面名称	届出対象区域 平面図(2)
縮尺	1／1, 0 0 0 (A 3)
路線名	一般国道 8 号
届出対象区域を指定する区間	福井市大和田二丁目一九〇四番 ～同市大和田一丁目一三番

凡 例	
	道路区域境界線
	届出対象区域境界線
	道路区域境界線から水平距離20mの範囲

A-A' 断面 (404.8kp)

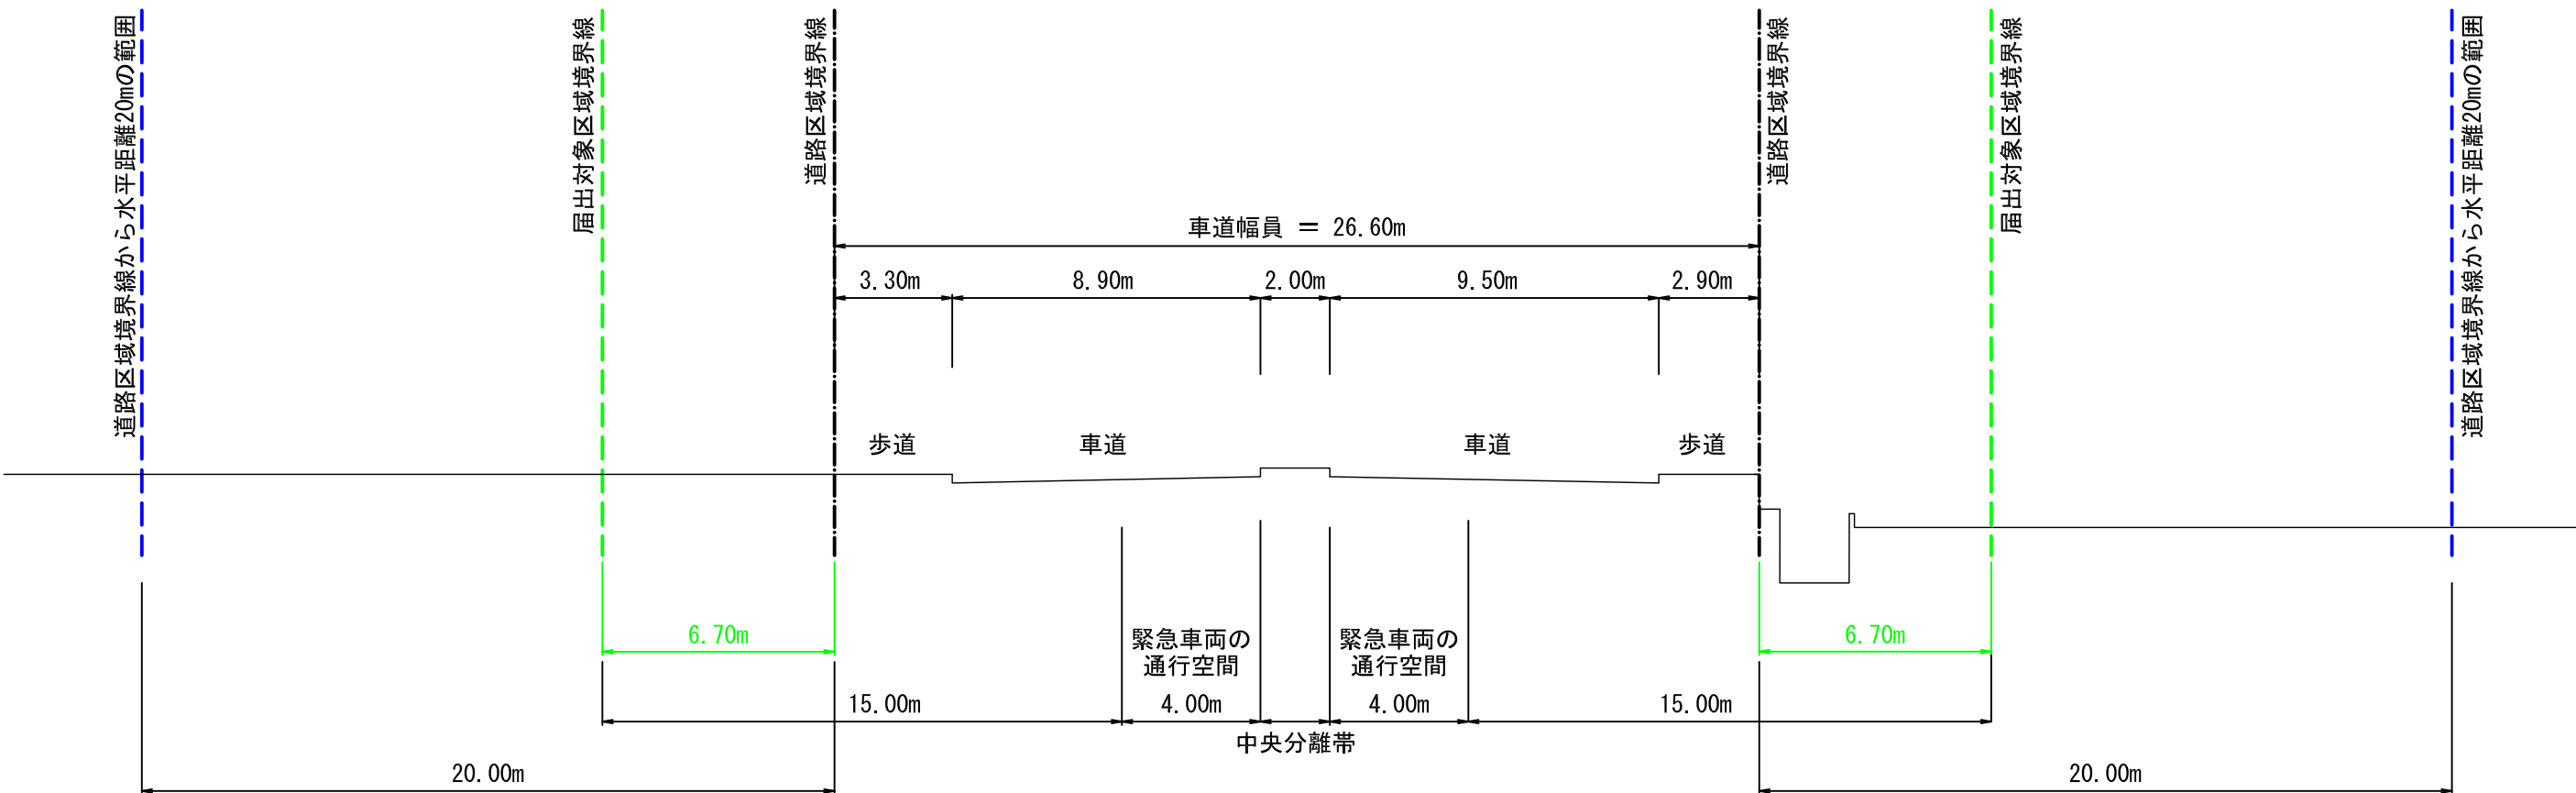

図面名称	届出対象区域 横断図
縮尺	1／200 (A3)
路線名	一般国道8号
届出対象区域を指定する区間	福井市大和田二丁目一九〇四番 ～同市大和田一丁目一三番

凡 例	
-----	道路区域境界線
-----	届出対象区域境界線
-----	道路区域境界線から水平距離20mの範囲