
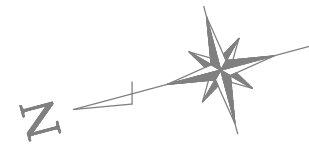


起点 京都市山科区音羽草田町五八番一
 終点 同市山科区西野山階町一八番一三
 沿道区域を指定する区間
 L=2.200km
 一般国道1号

| | |
|---|-------------------------------------|
| 図面名称 | 沿道区域 位置図 |
| 縮尺 | 1/25,000(A3) |
| 路線名 | 一般国道1号 |
| 沿道区域を指定する区間 | 京都市山科区音羽草田町五八番一～ 同市山科区西野山階町一八番一三 |
| 凡 例 | |
|  | 沿道区域指定区間 |

沿道区域を指定する区間


L=2.200km



京都市
山科区


起点
京都市山科区音羽草田町五八番

最大幅員 W=10.50m

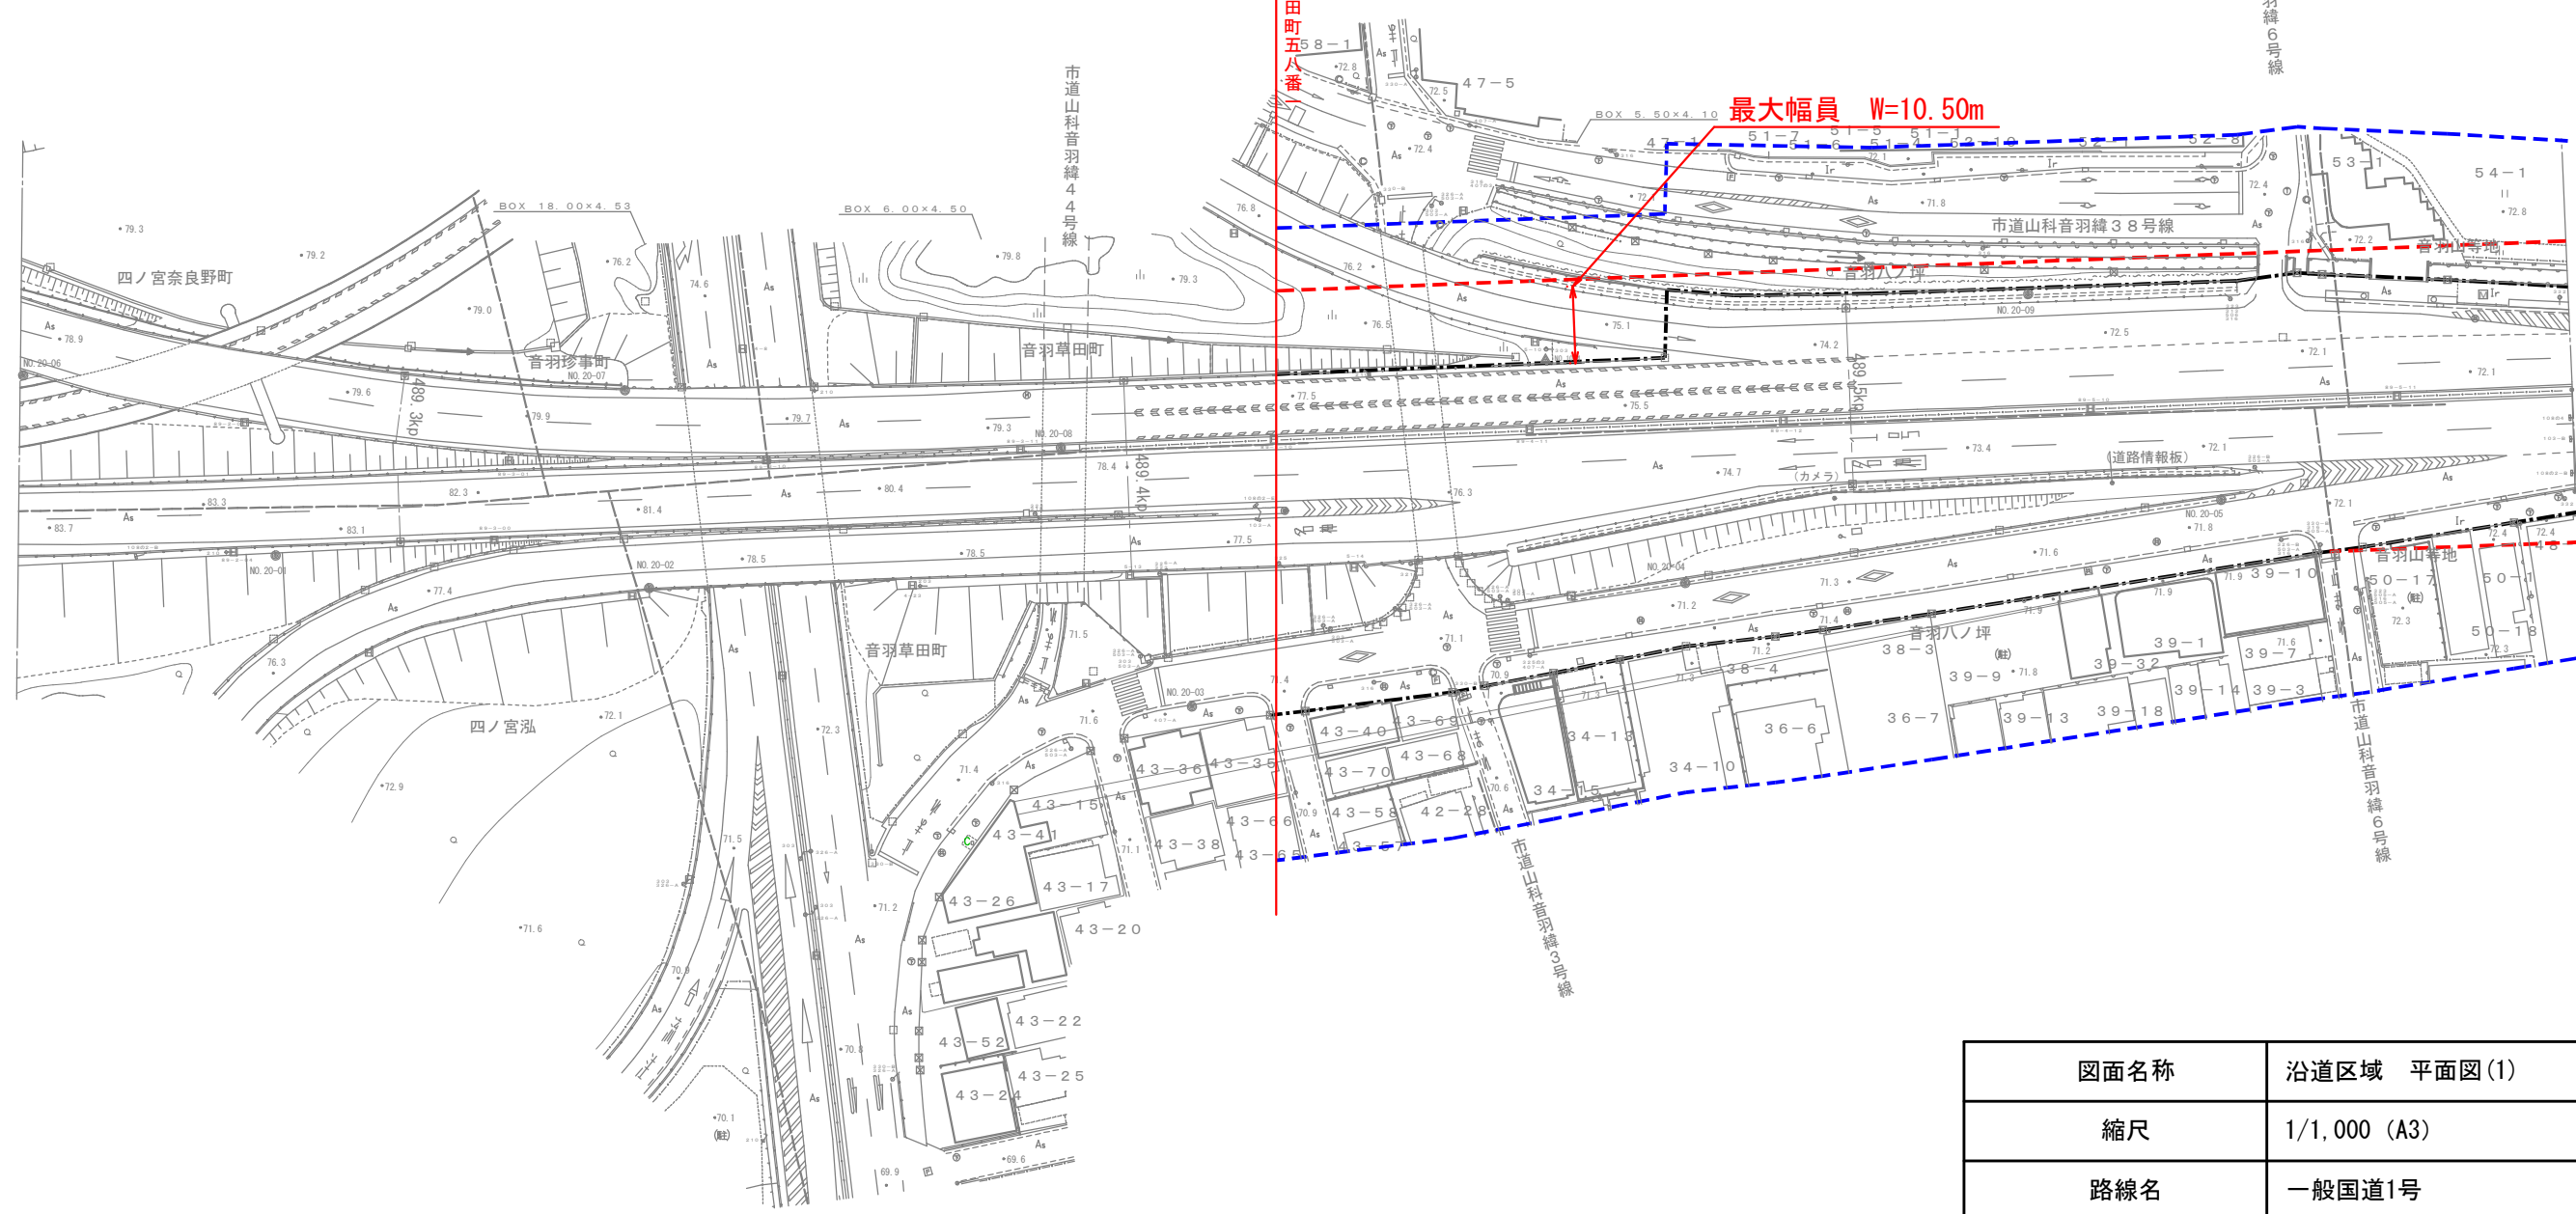


| | |
|-------------|-------------------------------------|
| 図面名称 | 沿道区域 平面図(1) |
| 縮尺 | 1/1,000 (A3) |
| 路線名 | 一般国道1号 |
| 沿道区域を指定する区間 | 京都市山科区音羽草田町五八番一～ 同市山科区西野山階町一八番一三 |

| 凡 例 | |
|-----|--------------------|
| | 道路区域境界線 |
| | 沿道区域境界線 |
| | 道路境界線から水平距離で20mの範囲 |


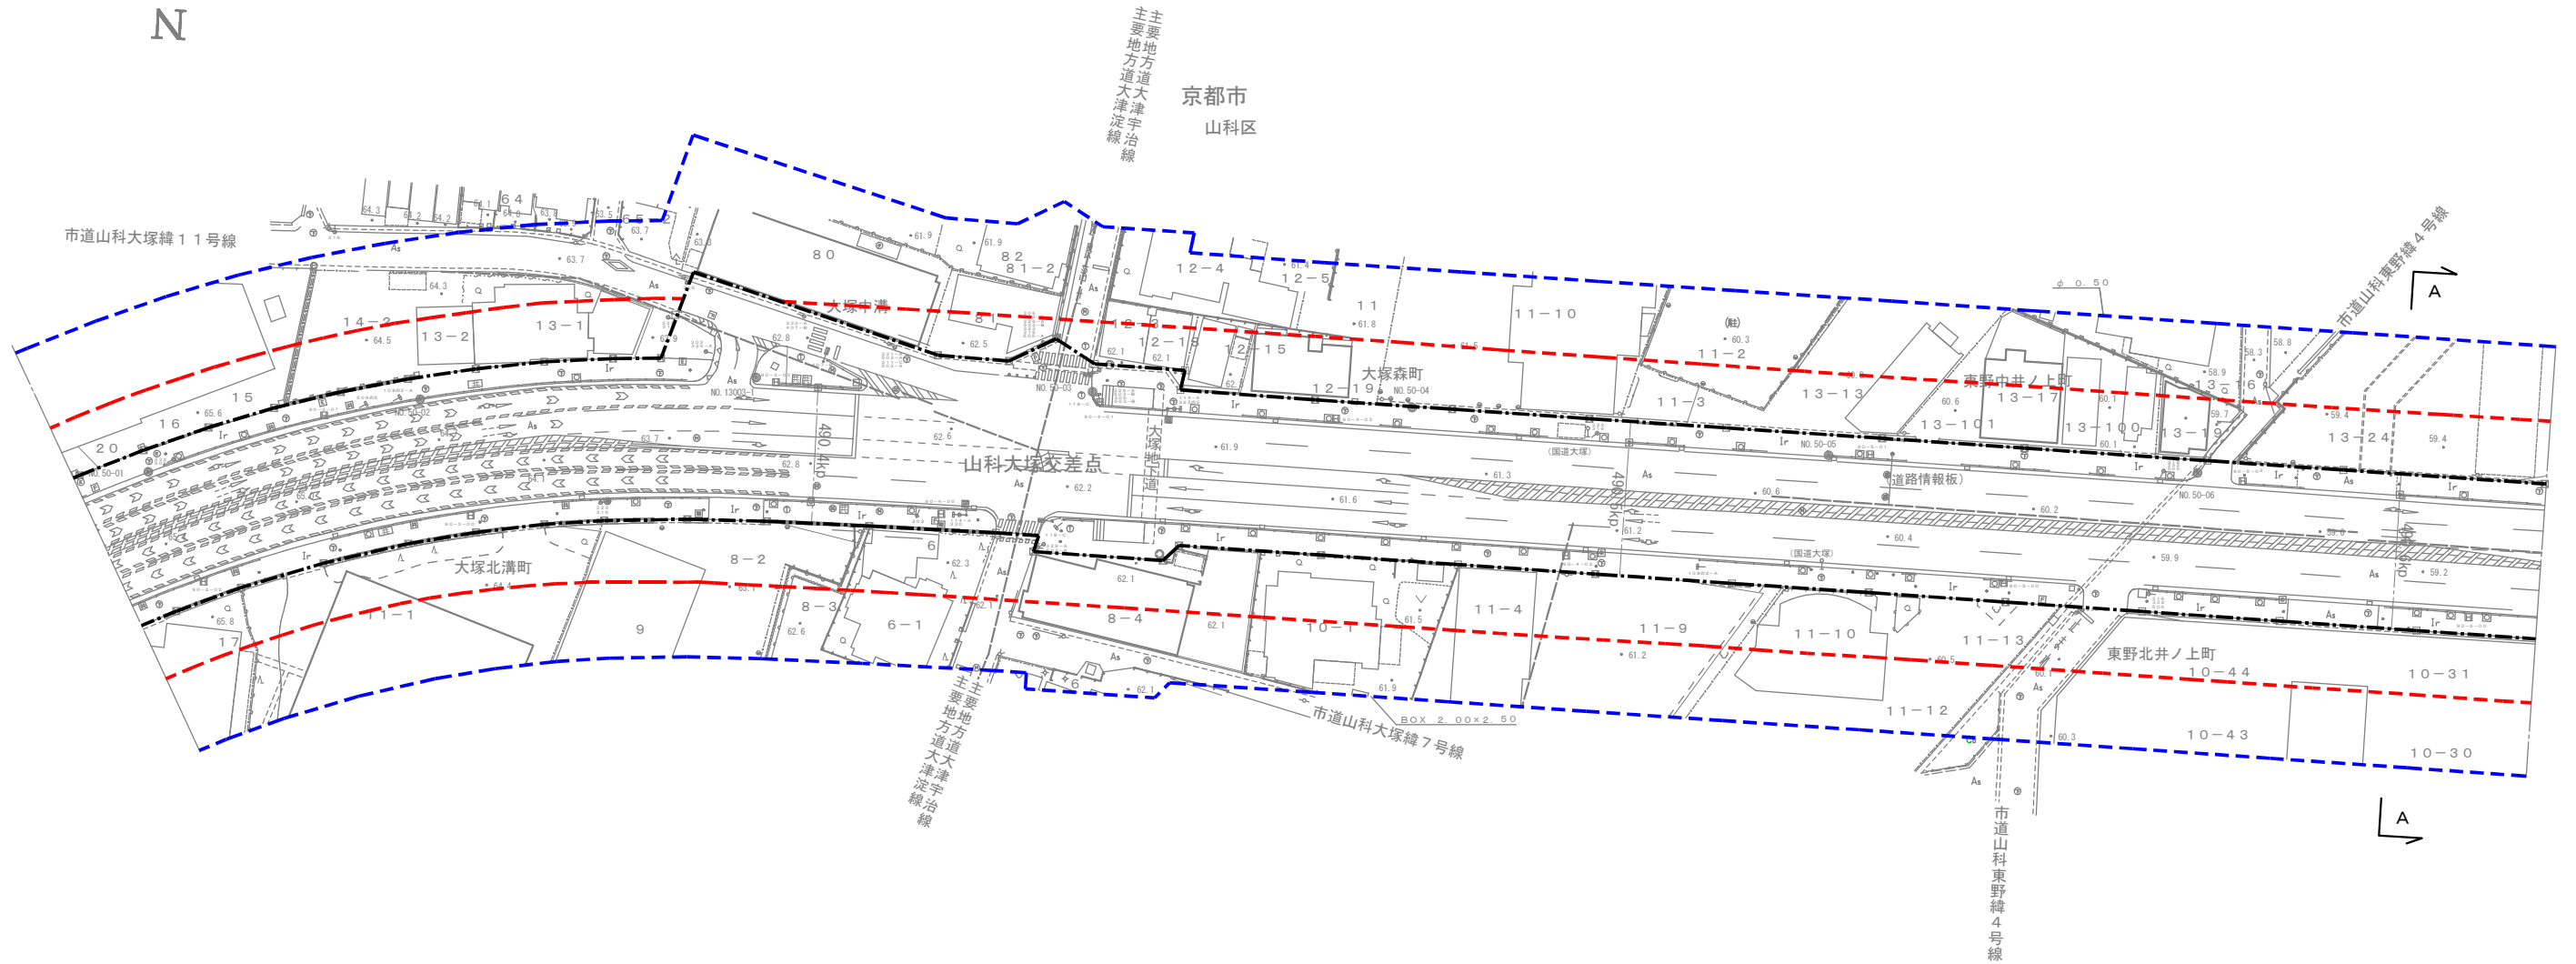


| | |
|-------------|-------------------------------------|
| 図面名称 | 沿道区域 平面図(4) |
| 縮尺 | 1/1,000 (A3) |
| 路線名 | 一般国道1号 |
| 沿道区域を指定する区間 | 京都市山科区音羽草田町五八番一～ 同市山科区西野山階町一八番一三 |

| 凡 例 | |
|-------|--------------------|
| ----- | 道路区域境界線 |
| ----- | 沿道区域境界線 |
| ----- | 道路境界線から水平距離で20mの範囲 |

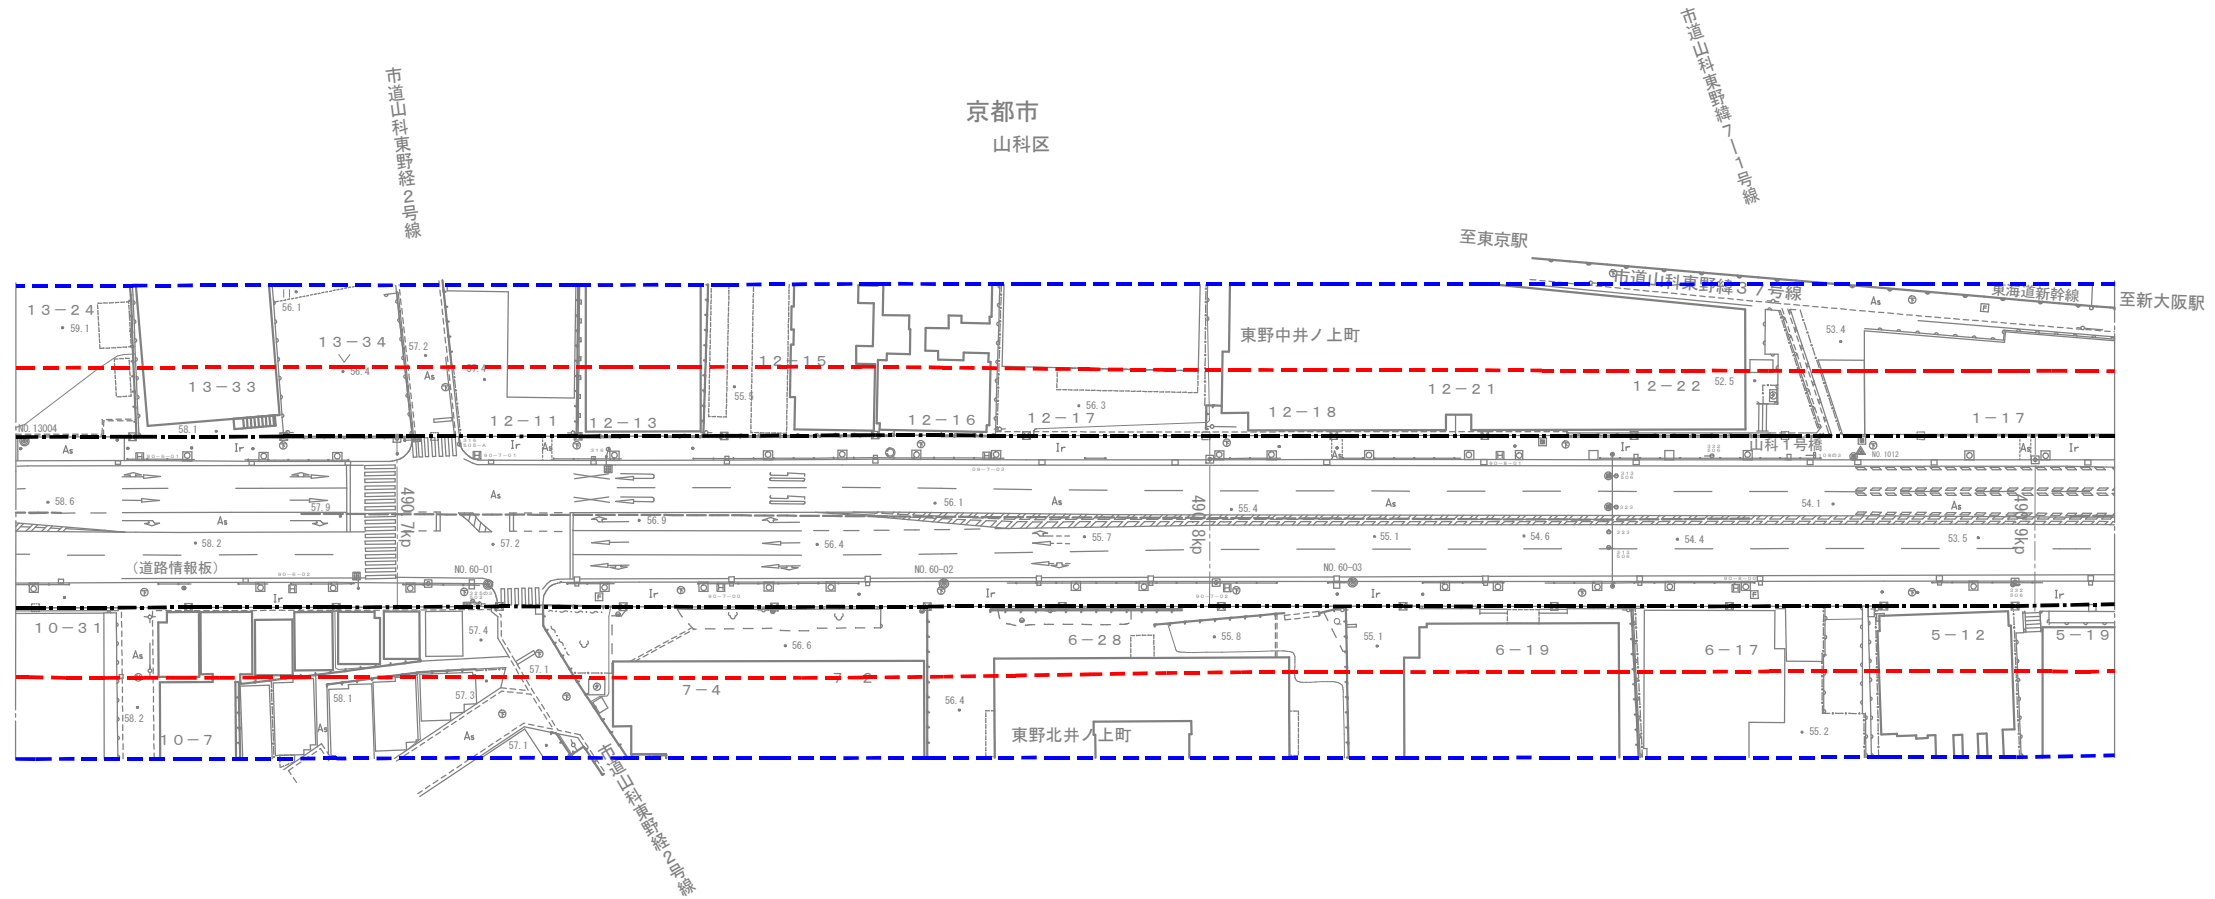


| 凡 例 | |
|-----|--------------------|
| | 道路区域境界線 |
| | 沿道区域境界線 |
| | 道路境界線から水平距離で20mの範囲 |

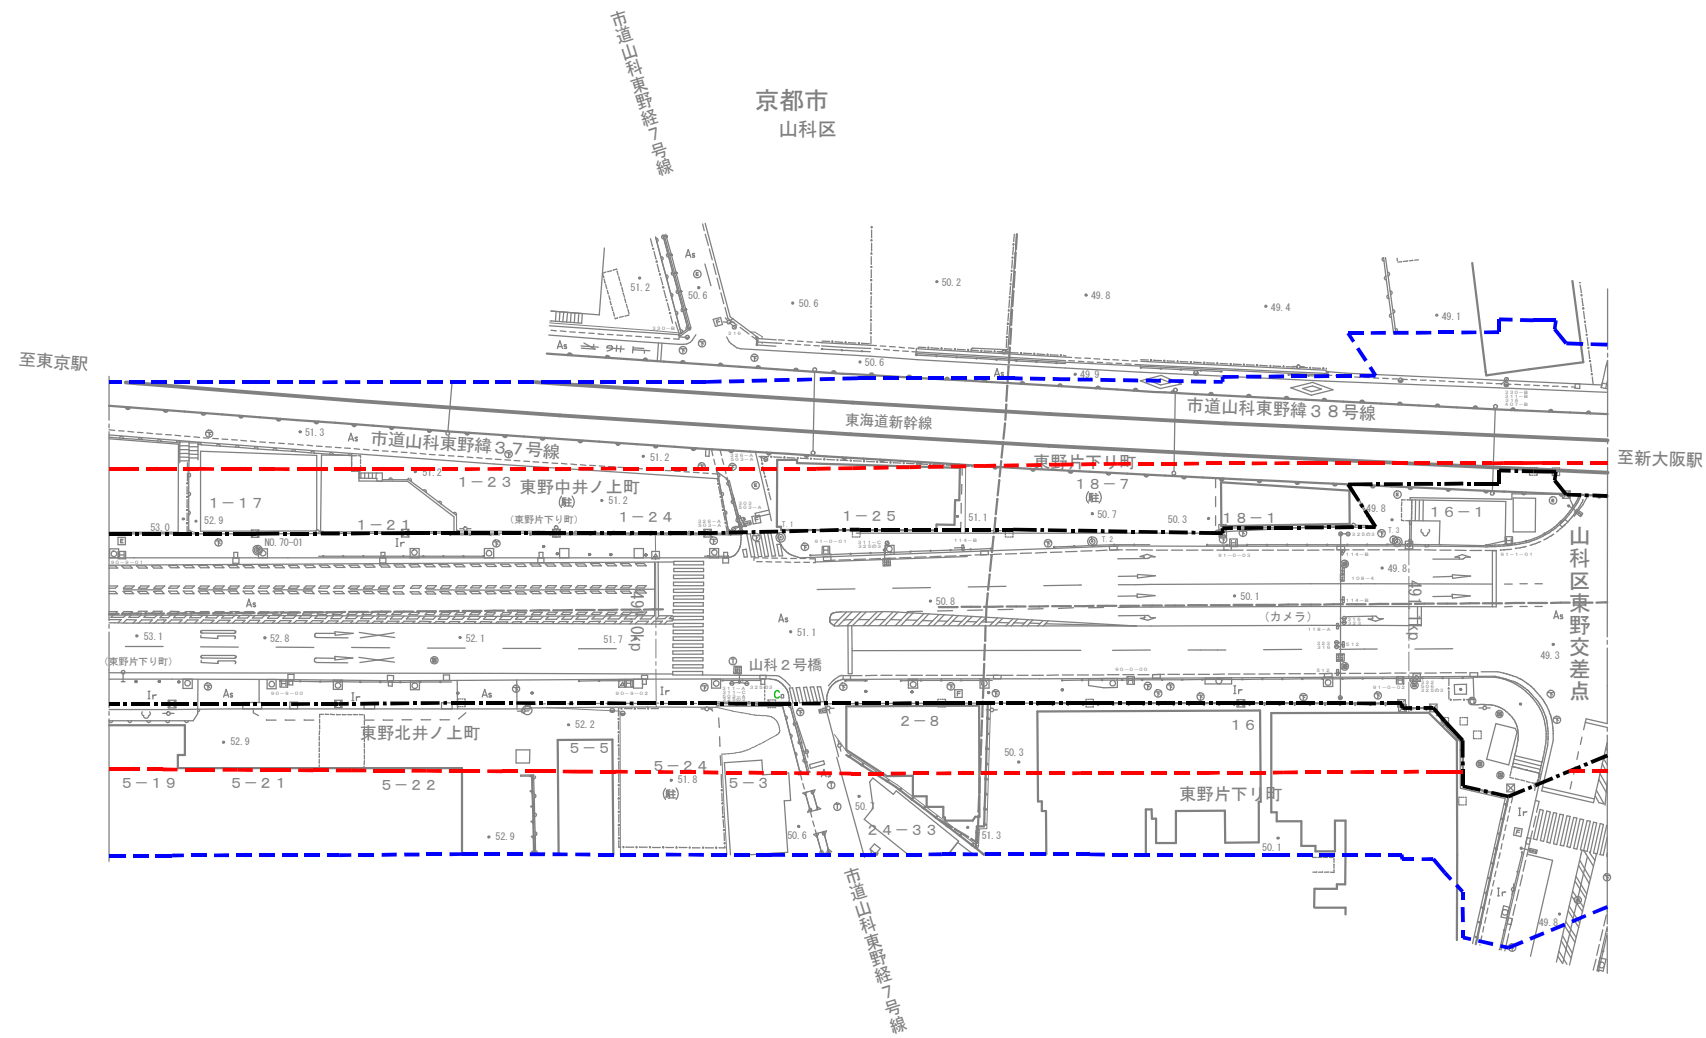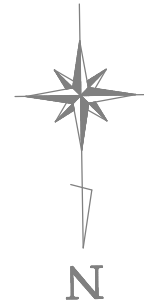

| | |
|-------------|-------------------------------------|
| 図面名称 | 沿道区域 平面図(6) |
| 縮尺 | 1/1,000 (A3) |
| 路線名 | 一般国道1号 |
| 沿道区域を指定する区間 | 京都市山科区音羽草田町五八番一～ 同市山科区西野山階町一八番一三 |

| 凡 例 | |
|-------|--------------------|
| ----- | 道路区域境界線 |
| ----- | 沿道区域境界線 |
| ----- | 道路境界線から水平距離で20mの範囲 |

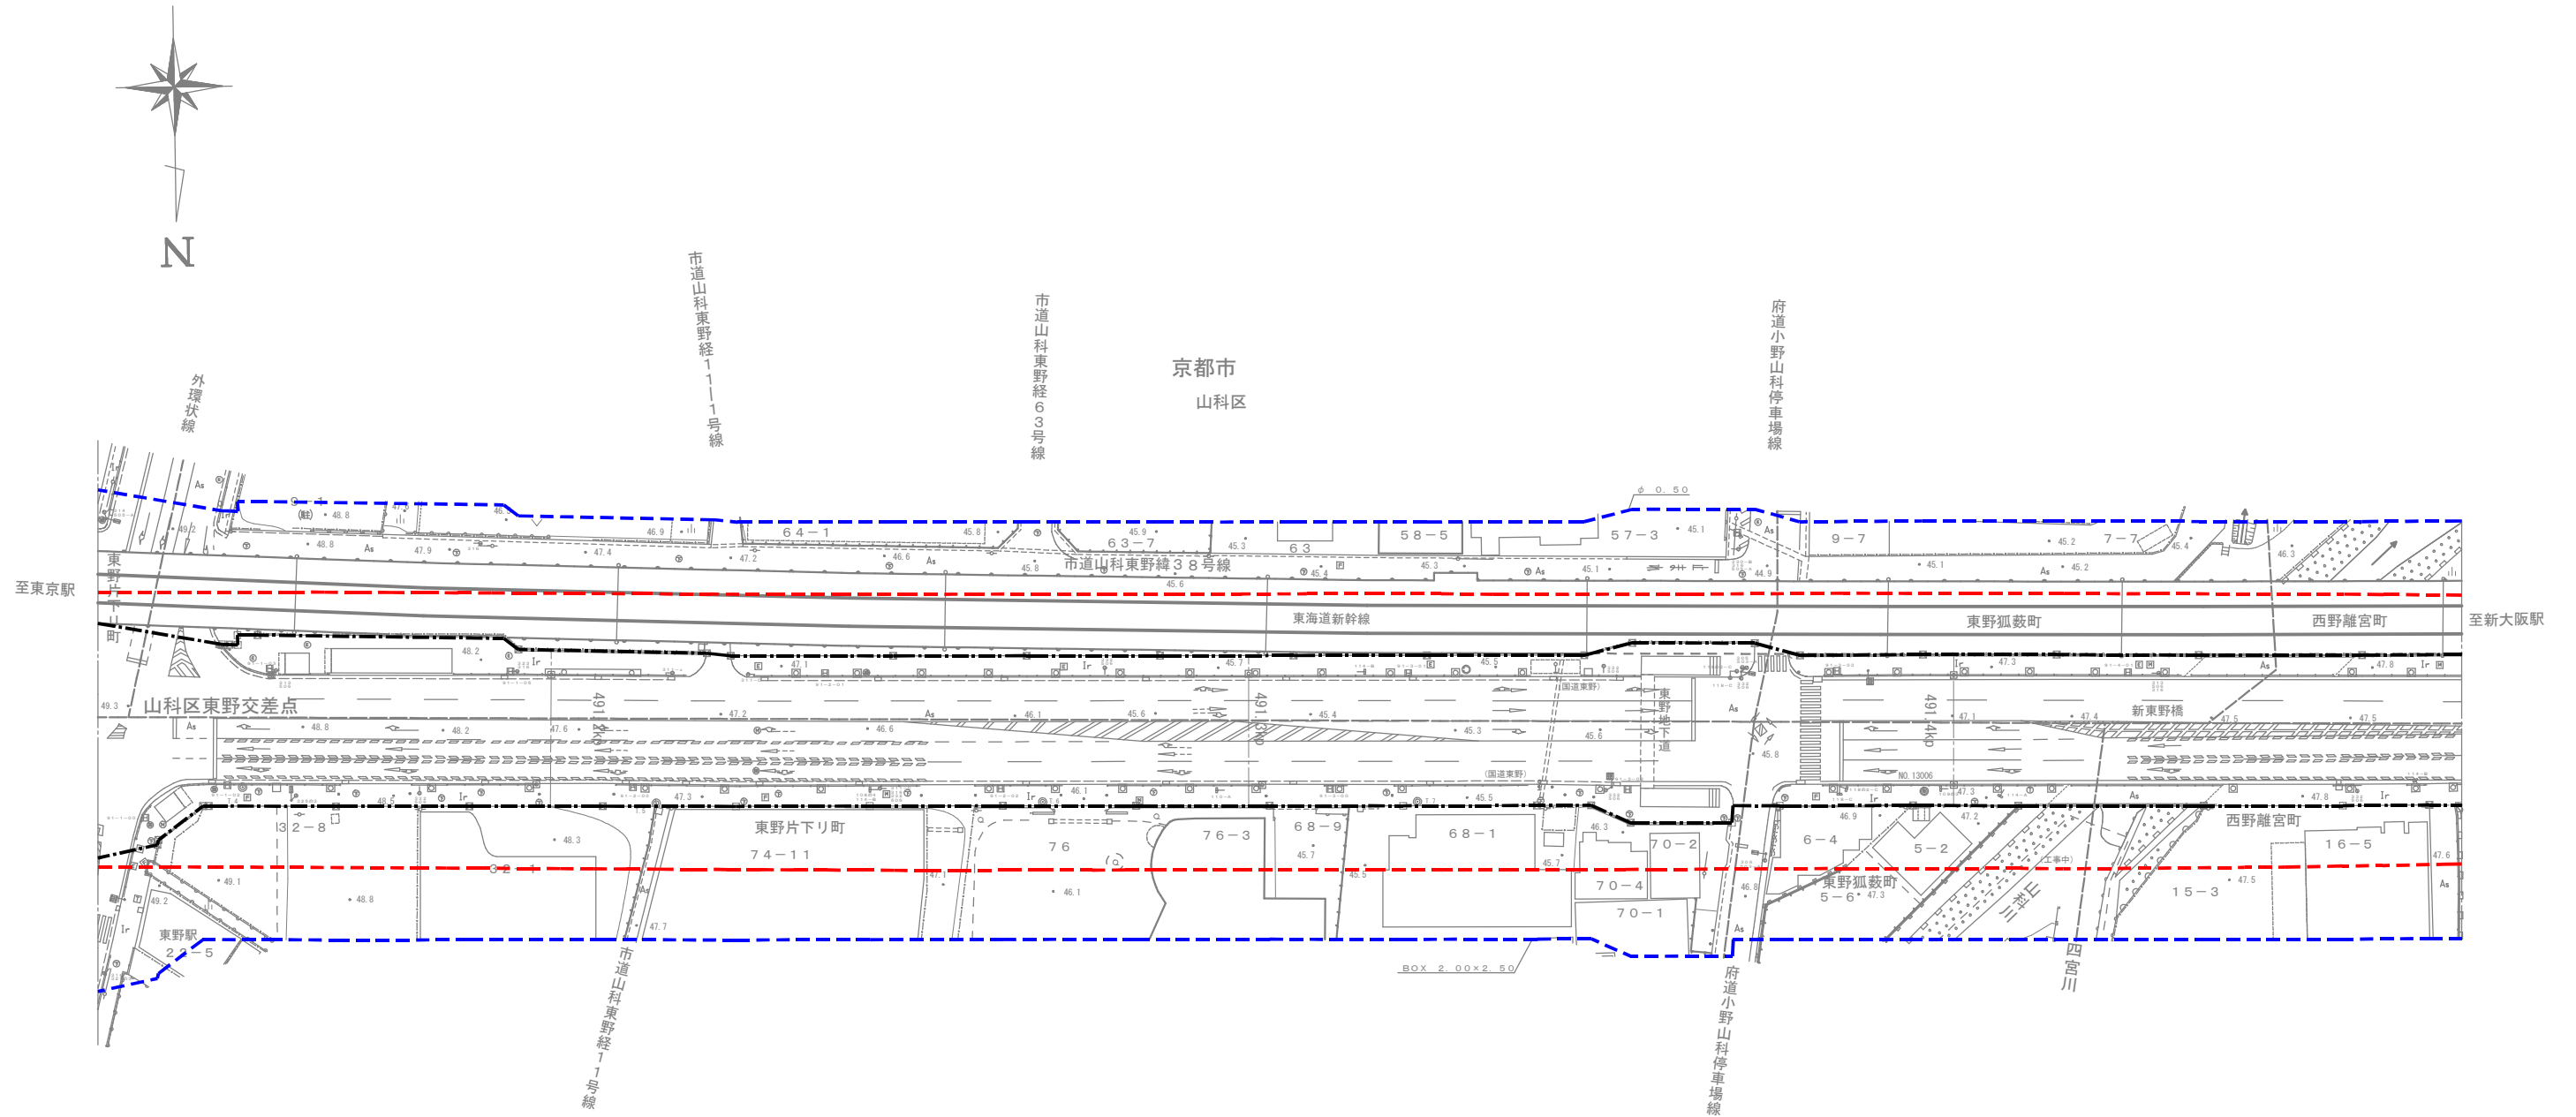


| | |
|-------------|-------------------------------------|
| 図面名称 | 沿道区域 平面図(7) |
| 縮尺 | 1/1,000 (A3) |
| 路線名 | 一般国道1号 |
| 沿道区域を指定する区間 | 京都市山科区音羽草田町五八番一～ 同市山科区西野山階町一八番一三 |

| 凡 例 | |
|-------|--------------------|
| ----- | 道路区域境界線 |
| ----- | 沿道区域境界線 |
| ----- | 道路境界線から水平距離で20mの範囲 |

沿道区域を指定する区間 L=2.200km




終点 同市山科区西野山階町一八番一三

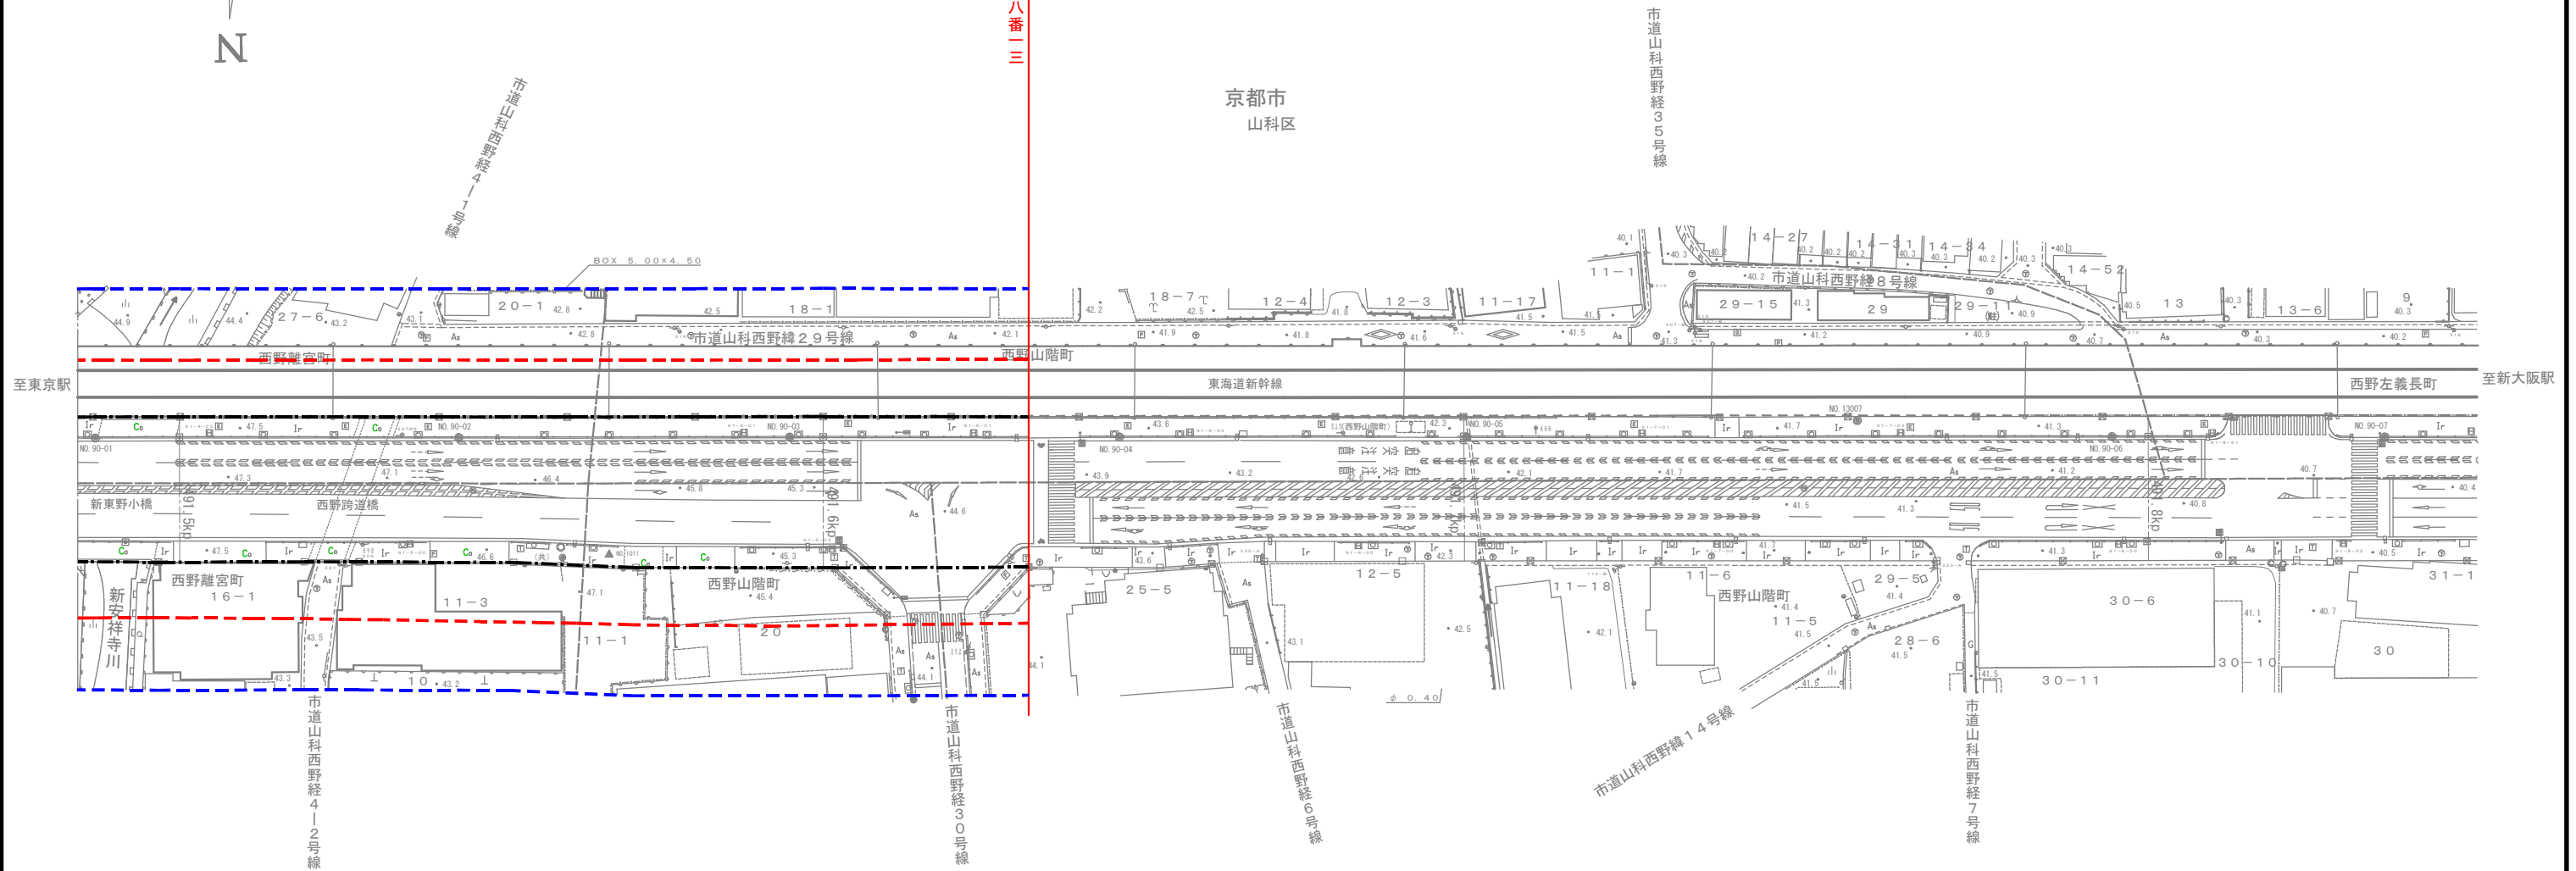

| 凡 例 | |
|-----|--------------------|
| | 道路区域境界線 |
| | 沿道区域境界線 |
| | 道路境界線から水平距離で20mの範囲 |

A-A断面
(中央分離帯なしの場合)

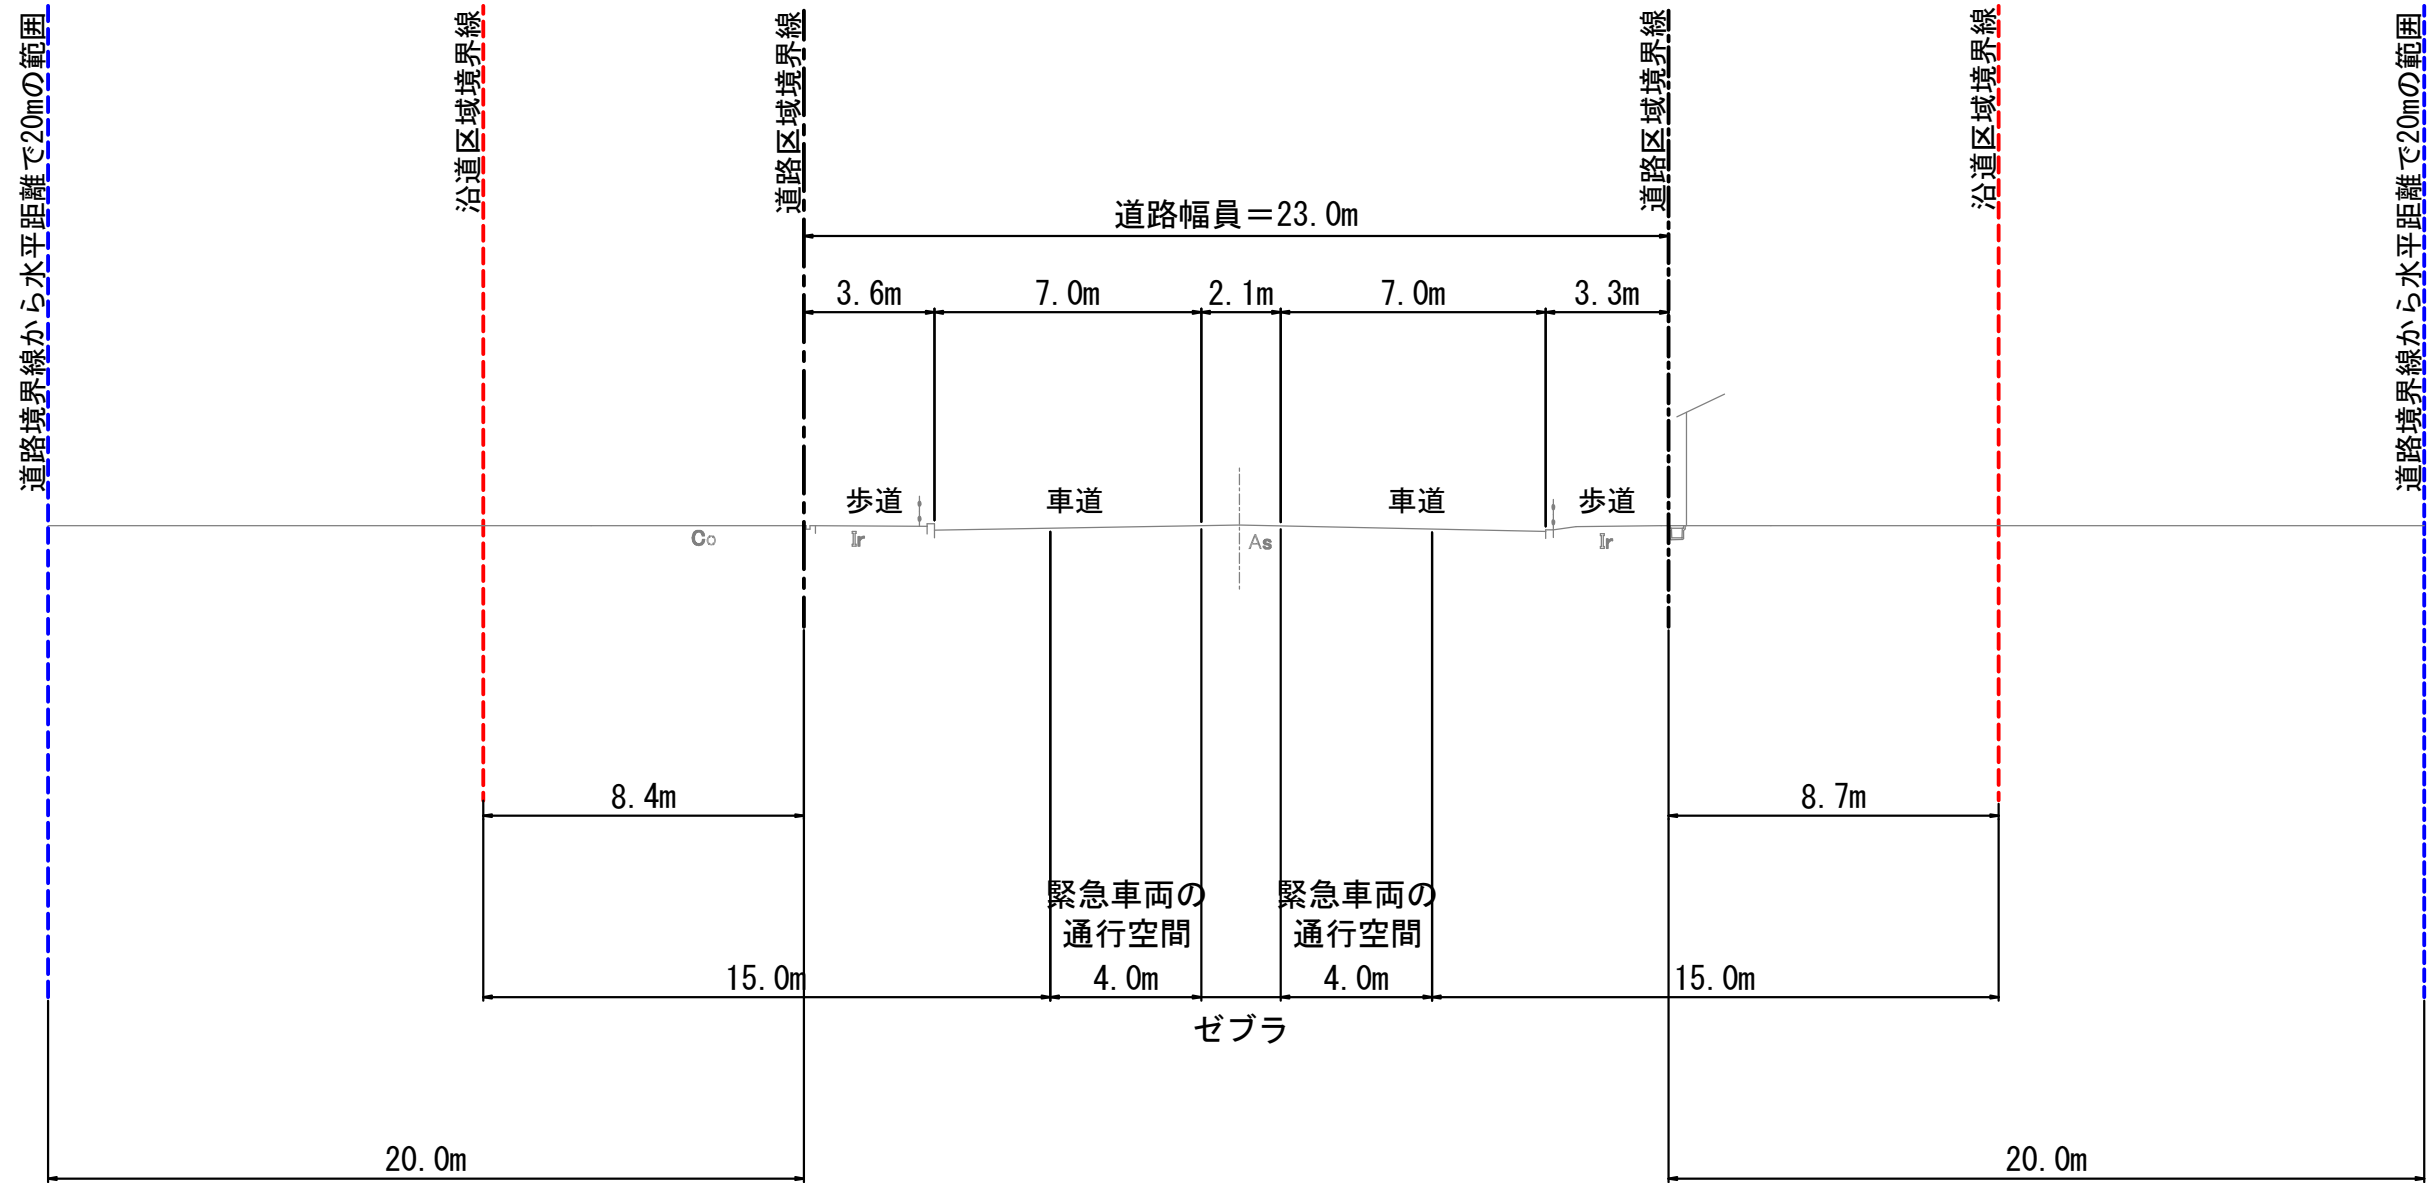

| | |
|-------------|-------------------------------------|
| 図面名称 | 沿道区域 横断図 |
| 縮尺 | 1/200 (A3) |
| 路線名 | 一般国道1号 |
| 沿道区域を指定する区間 | 京都市山科区音羽草田町五八番一～ 同市山科区西野山階町一八番一三 |

| 凡 例 | |
|-----------------|--------------------|
| — · — · — · — · | 道路区域境界線 |
| - - - - - | 沿道区域境界線 |
| - - - - - | 道路境界線から水平距離で20mの範囲 |