
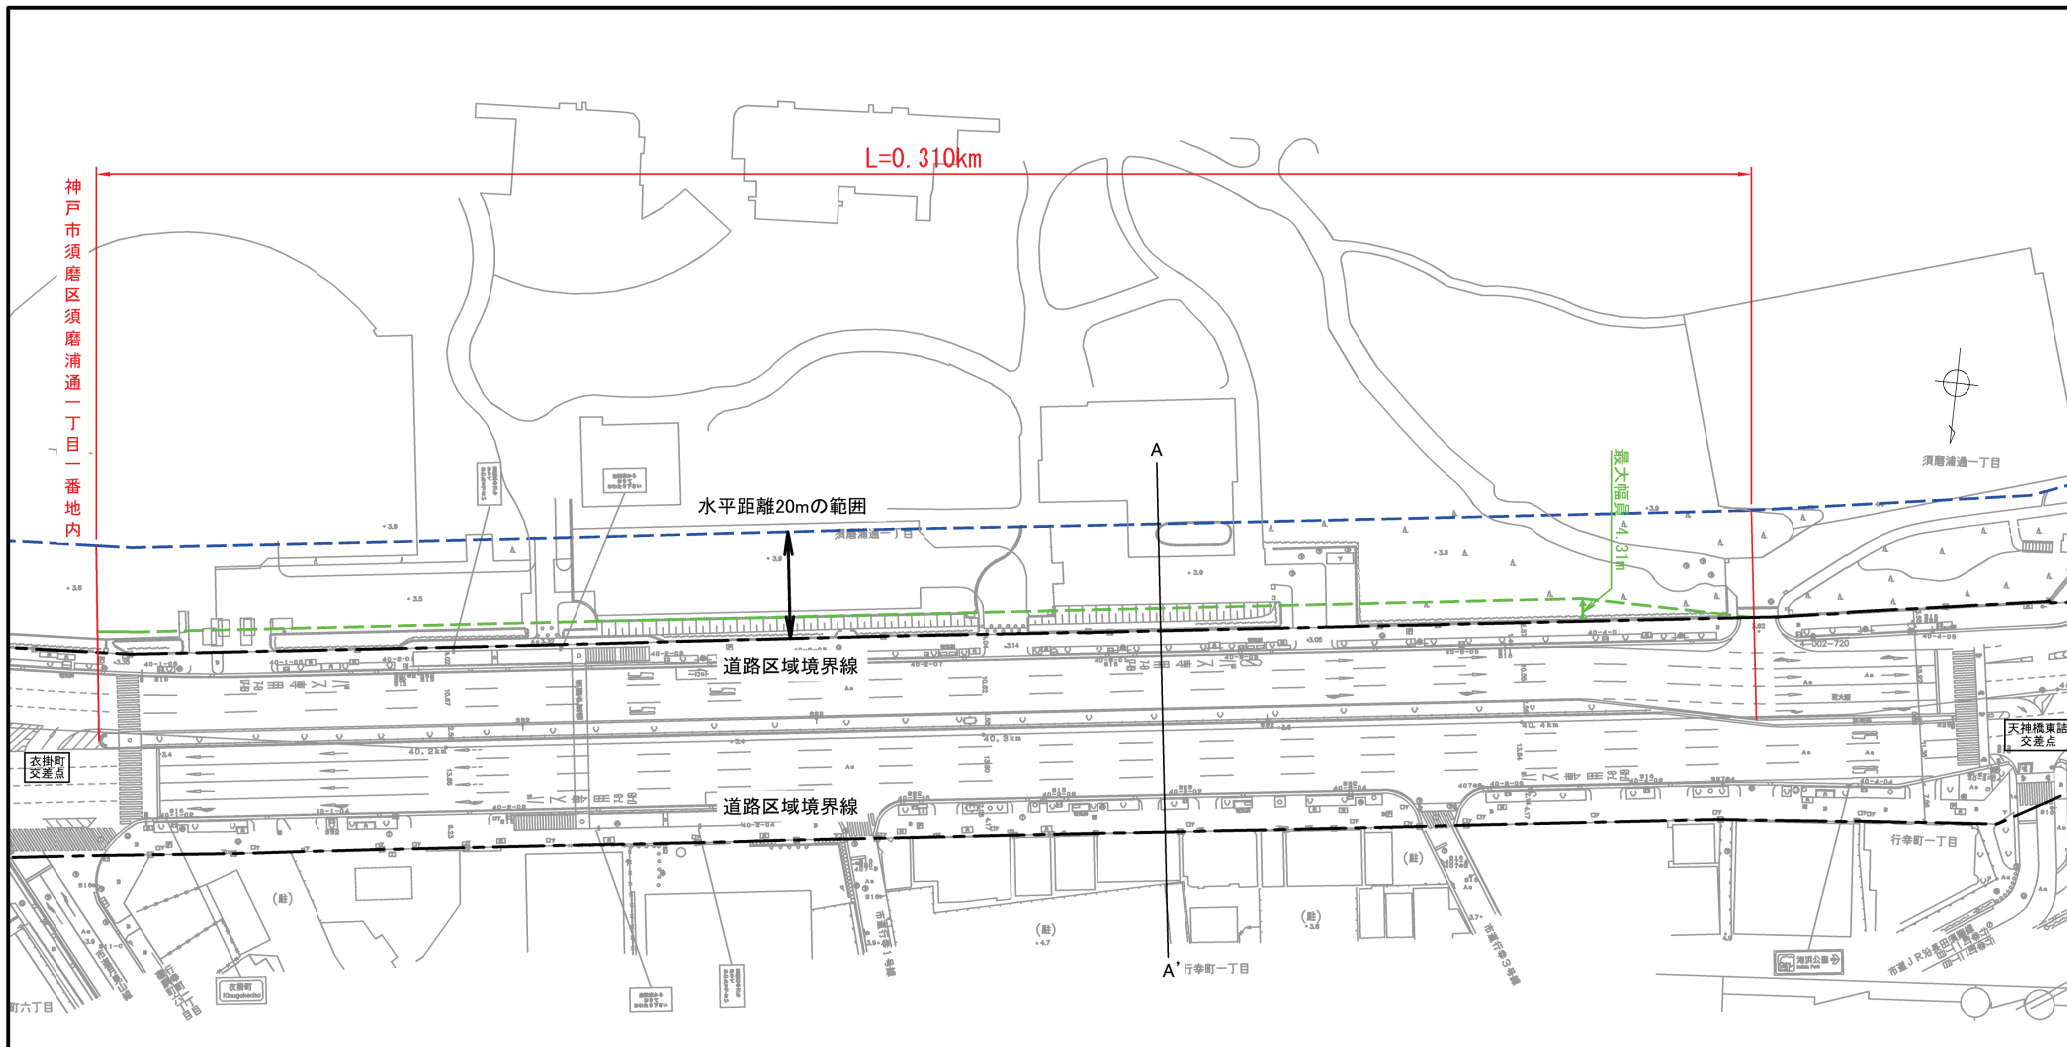


# 位置図



図面名称	届出対象区域 位置図
縮尺	1/25000 (A3)
路線名	一般国道2号
届出対象区域を指定する区間	神戸市須磨区須磨浦通一丁目一番地内
	凡 例
	届出対象区域指定区間



図面名称	届出対象区域 平面図
縮尺	1/1000 (A3)
路線名	一般国道2号
届出対象区域を指定する区間	神戸市須磨区須磨浦通一丁目一番地内
	凡 例
— — — — —	道路区域境界線
— — — — —	届出対象区域境界線
— — — — —	道路区域境界線から水平距離20mの範囲

# A - A' 断面



図面名称	届出対象区域 横断図
縮尺	1/200 (A3)
路線名	一般国道2号
届出対象区域を指定する区間	神戸市須磨区須磨浦通一丁目一番地内
凡 例	
— — — — —	道路区域境界線
- - - - -	届出対象区域境界線
- - - - -	道路区域境界線から水平距離20mの範囲