





図 表 年 月	補 葉
第1回 2012年12月	
第2回 2019年 2月	
第3回 2023年 9月	

一般国道165号及166号 南阪奈道路（美原JCT～美原IC）			
工 種	管理用平面図		
名 称	KP.0.000～KP.0.303 STA.0+000～STA.3+003	縮尺 1/2500	1 2
西日本高速道路株式会社 関西支社			

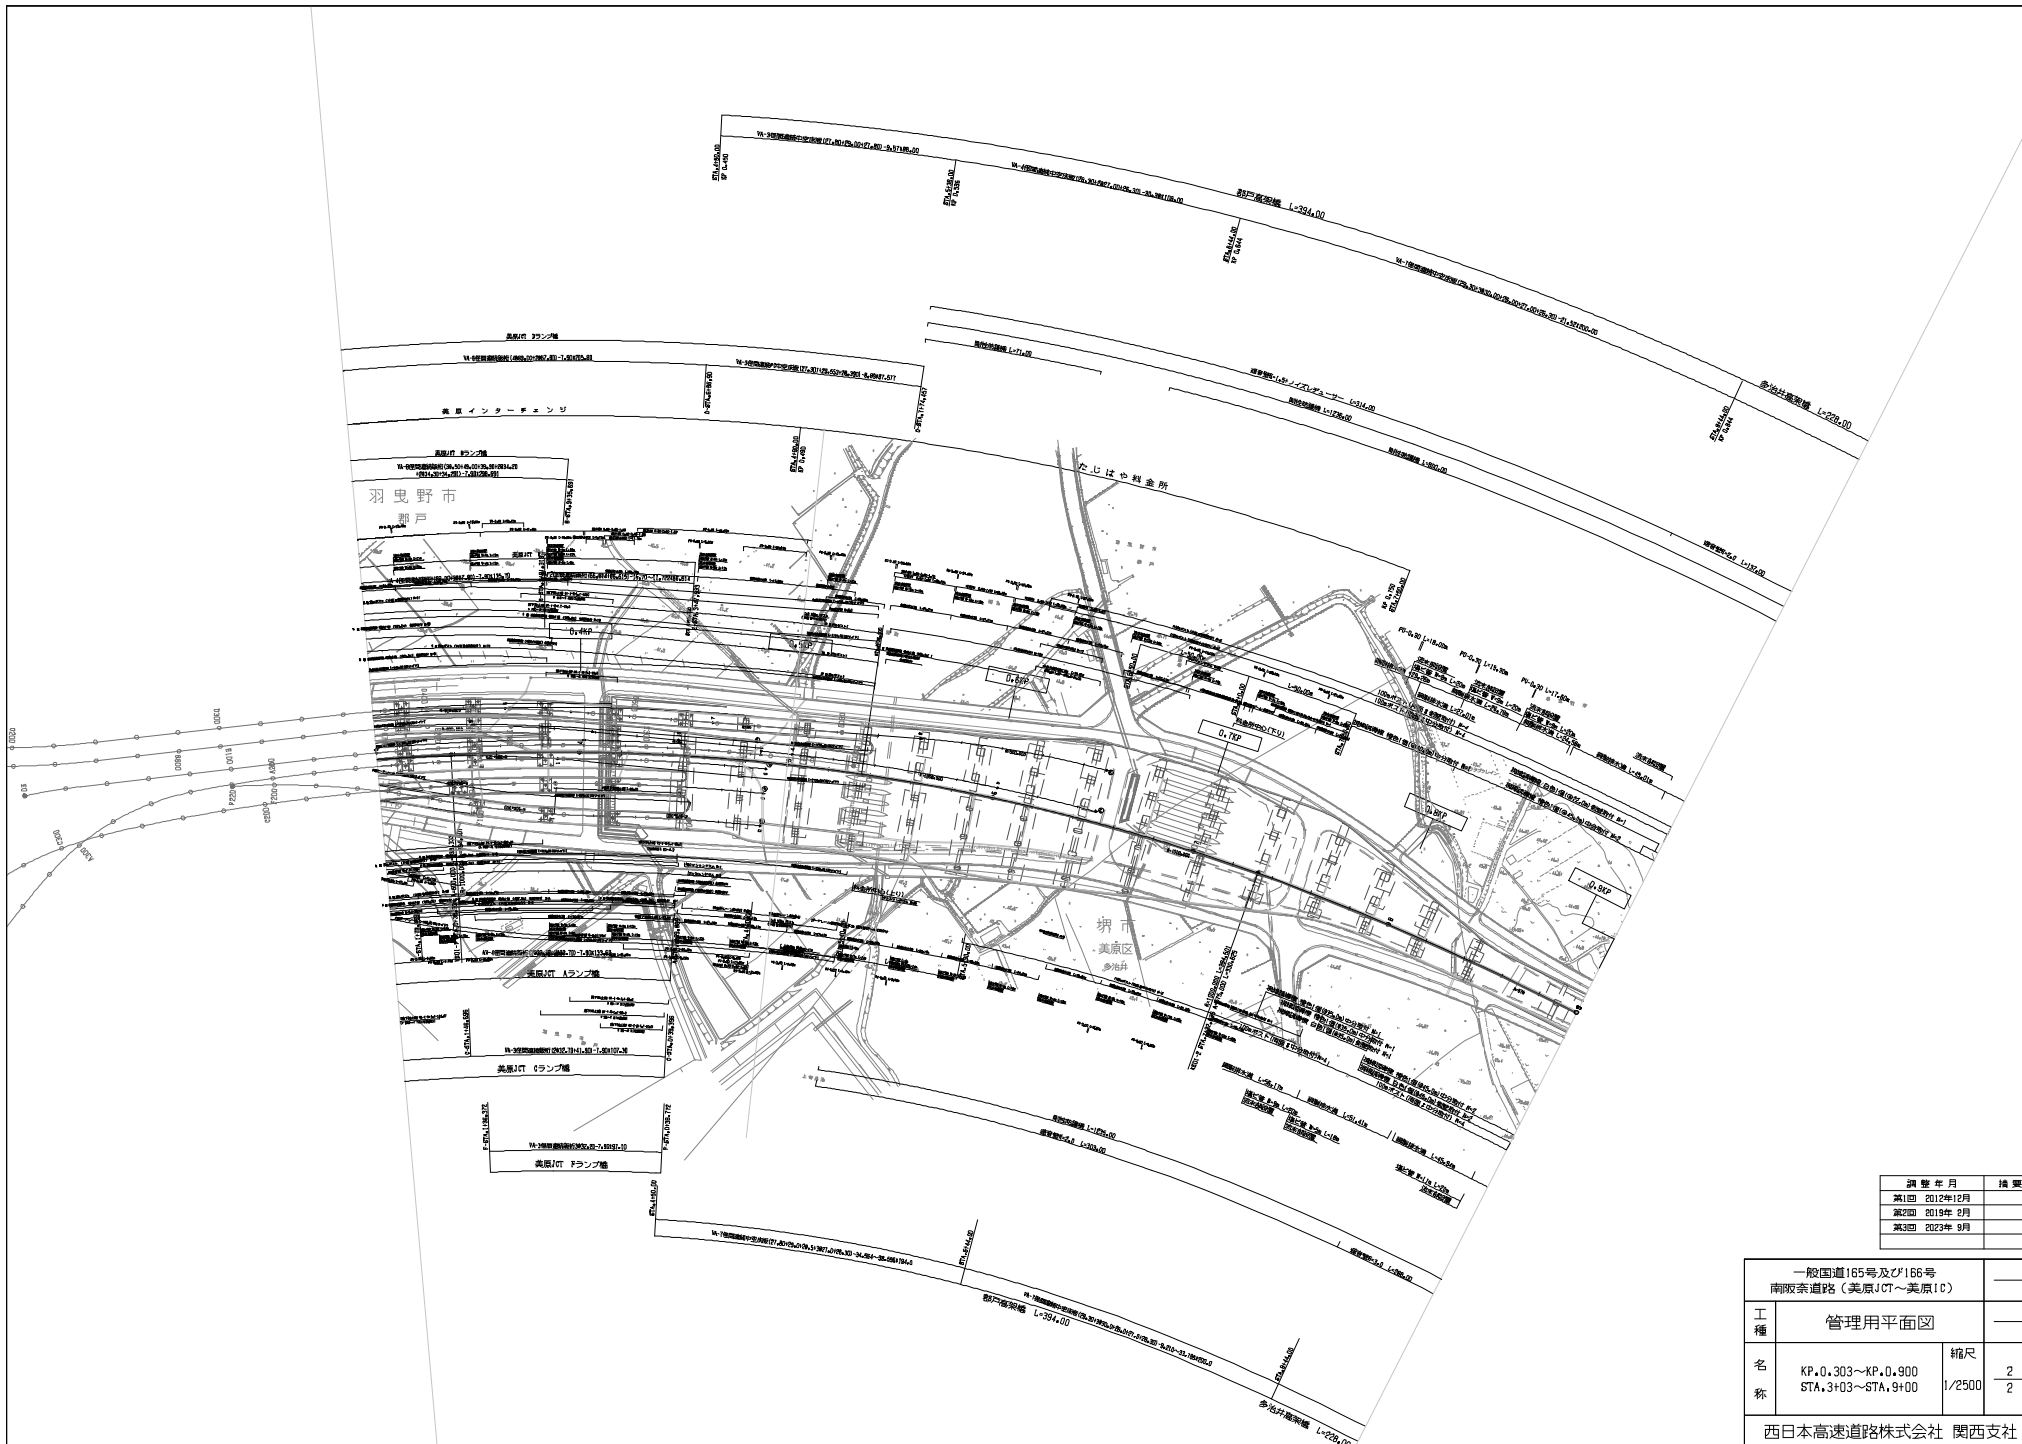


調査年月	摘要
第1回 2012年12月	
第2回 2019年 2月	
第3回 2023年 8月	

一般国道165号及び166号 南阪奈道路(美原JCT～美原IC)		—	
工 種	管理用平面図		—
名 称	KP.0.303～KP.0.900 STA.3+03～STA.9+00	縮尺 1/2500	$\frac{2}{2}$
西日本高速道路株式会社 関西支社			

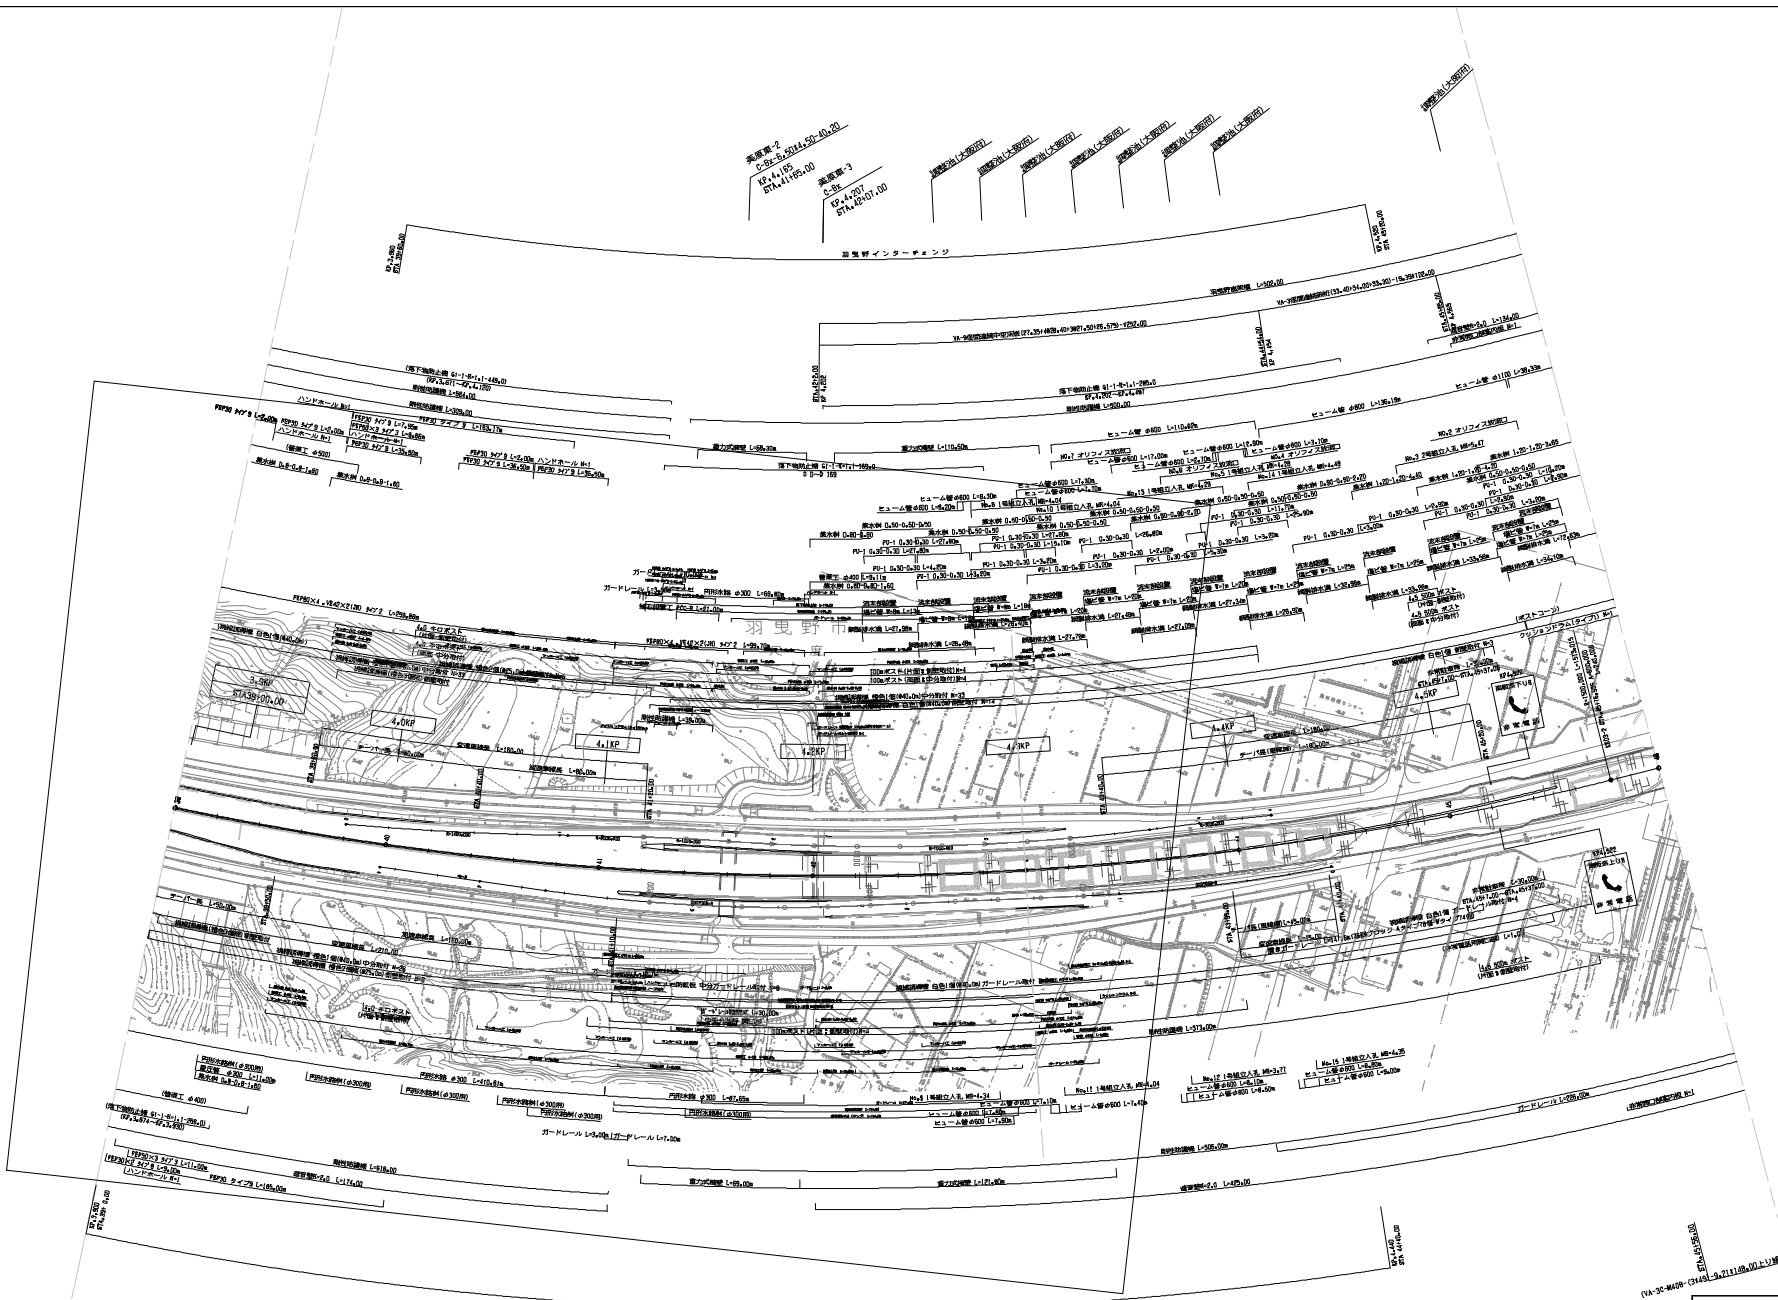


調査年月	概要
第1回 2012年12月	
第2回 2018年 2月	
第3回 2023年 9月	

一般国道165号及び166号 南阪奈道路(美原東IC～羽曳野IC)		—	
工 種	管理用平面図		—
名 称	KP.3,900～KP.4,600 STA.39+00～STA.46+00	縮尺 1/2500	$\frac{3}{4}$
	西日本高速道路株式会社 関西支社		

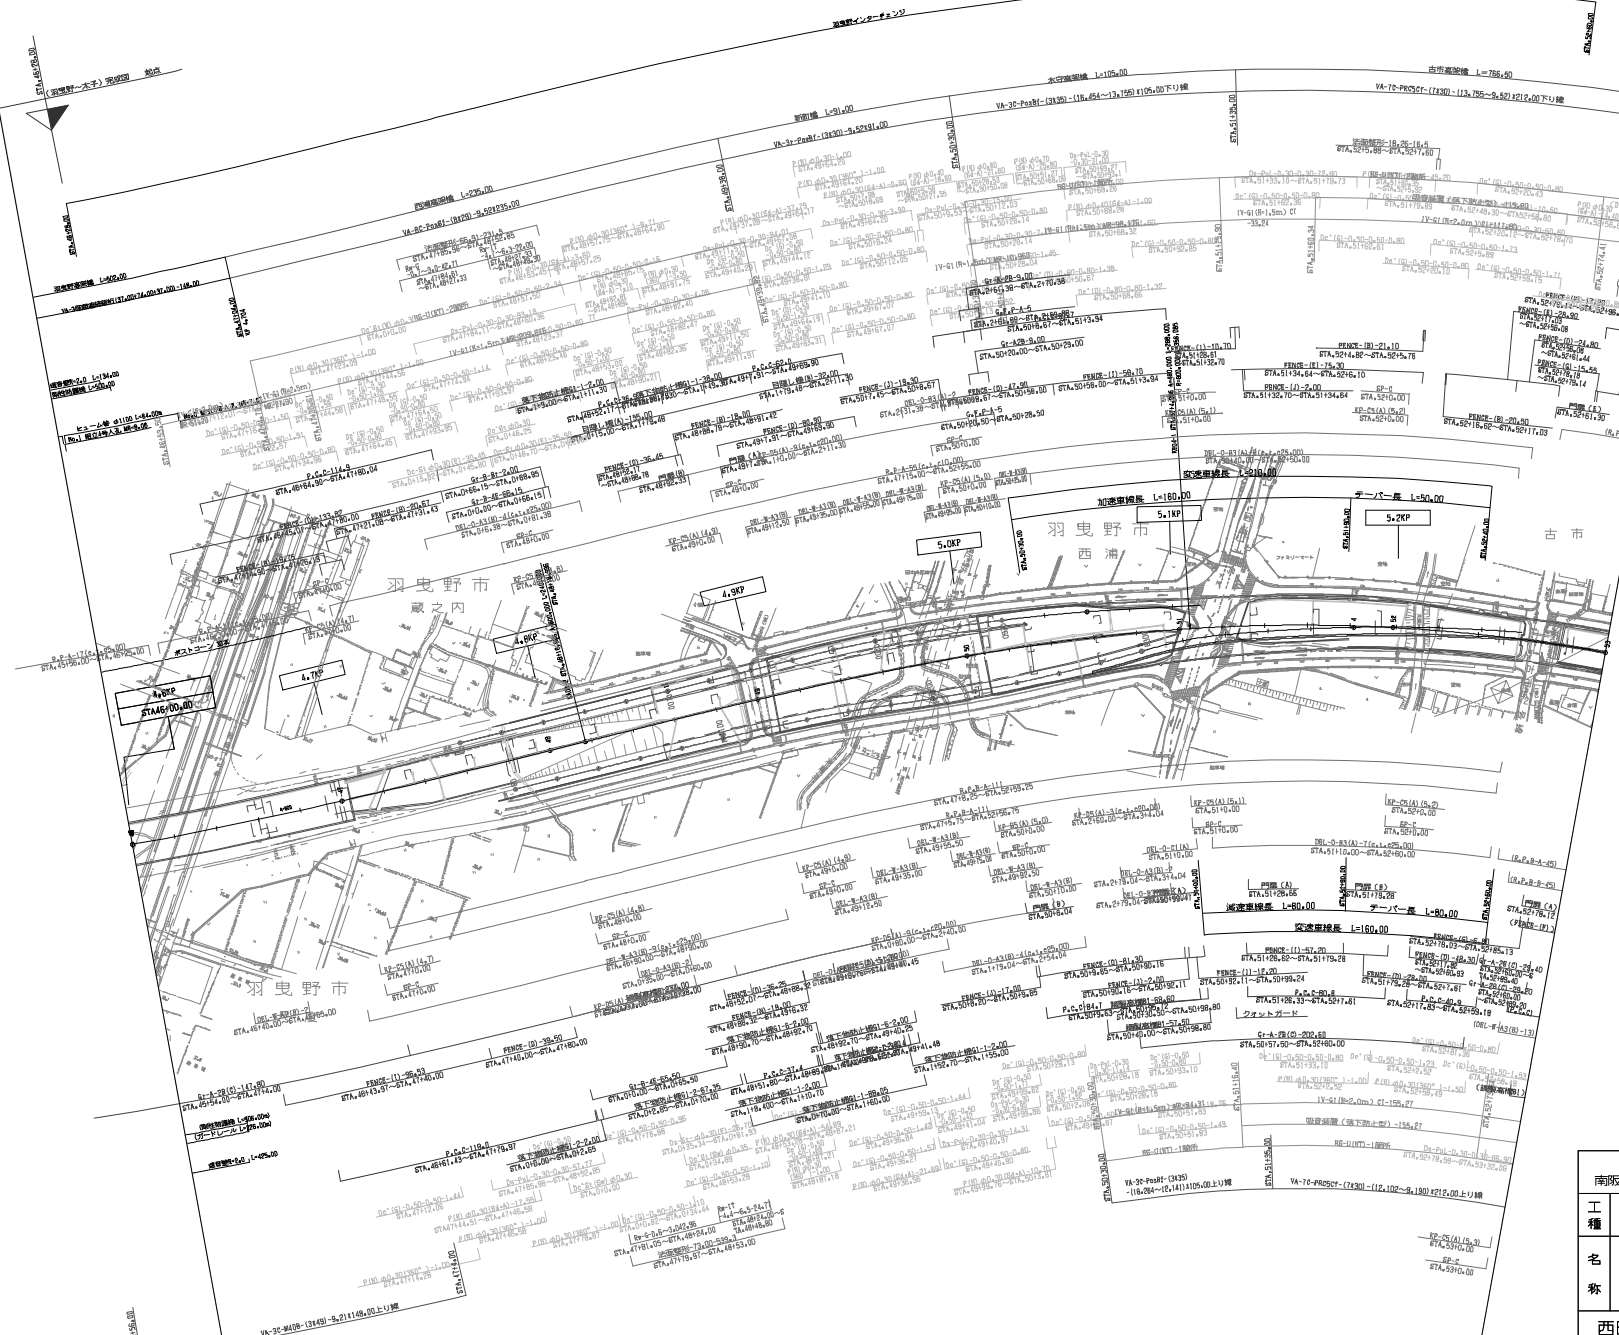


年 月	欄 目
第1回 2012年12月	
第2回 2013年 2月	

一般国道6号道路(第6号 南阪(美濃川)と美濃川(羽曳野市)間) C)		11
工 程		3129
管 理 用 図 面		11
名 称	KP.4.4 断面図(幅員300 m, 4.4m, 4.4m, 4.4m)	14
	縮尺	1/2500
西日本高速道路株式会社 関西支社		

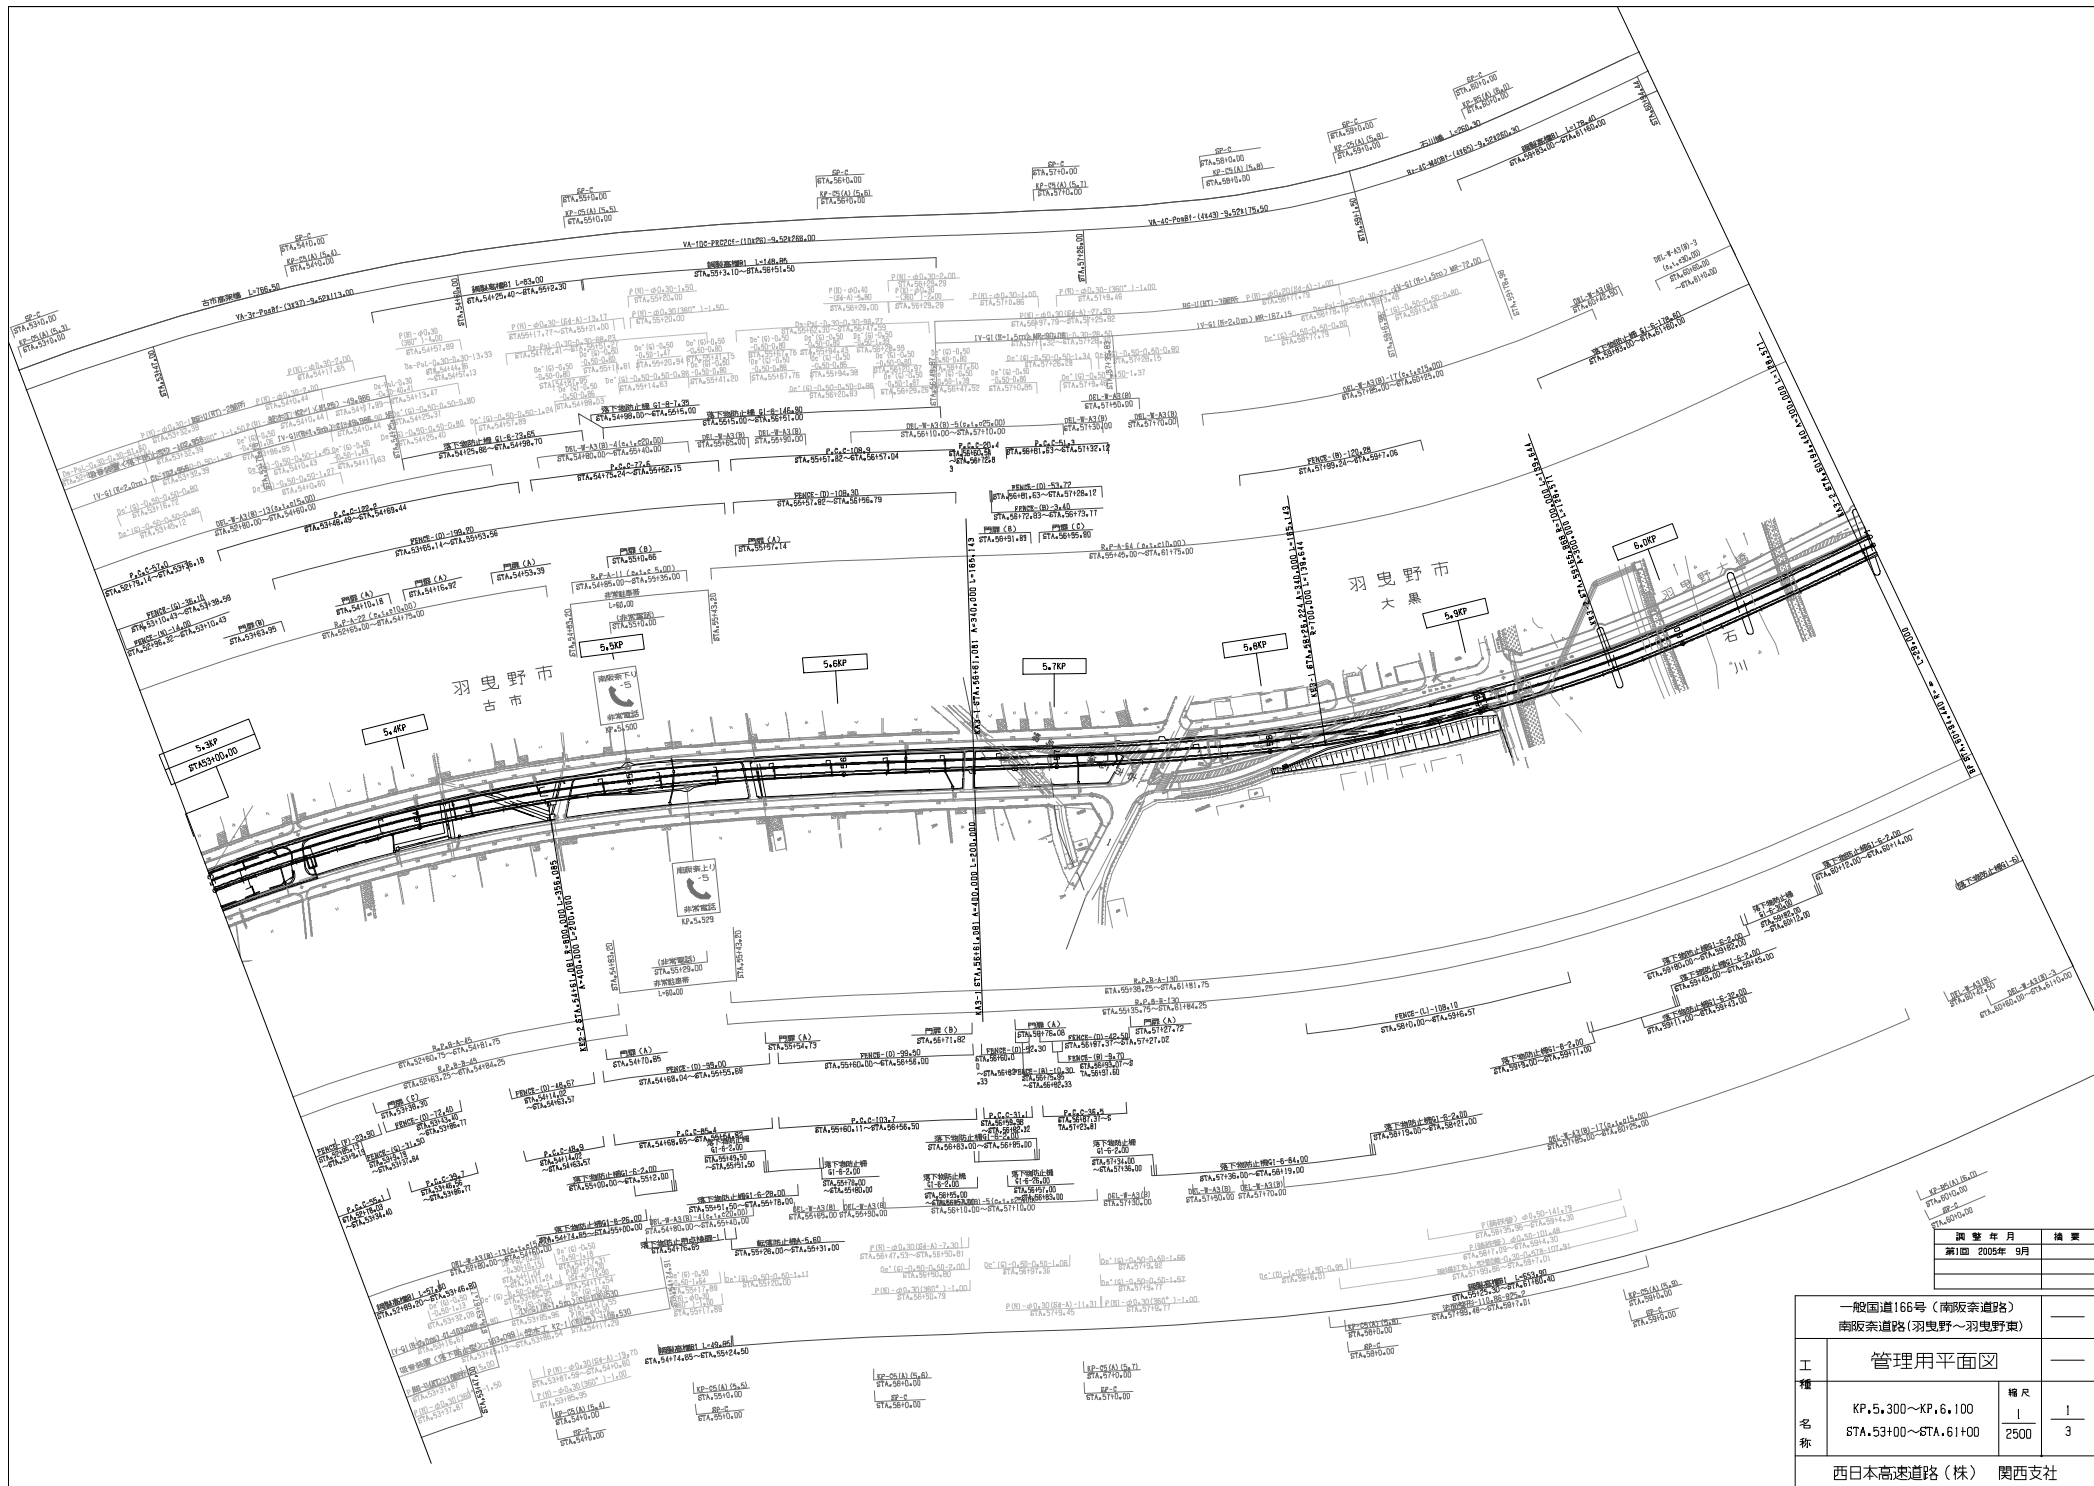


調査年月	備考
第1回 2005年 9月	

工 種 名 称	一般国道166号（南阪奈道路） 南阪奈道路（羽曳野～羽曳野東）	
	管理用平面図	
	KP.5.300～KP.6.100 STA.53+00～STA.61+00	幅尺 1 3
	西日本高速道路（株） 関西支社	

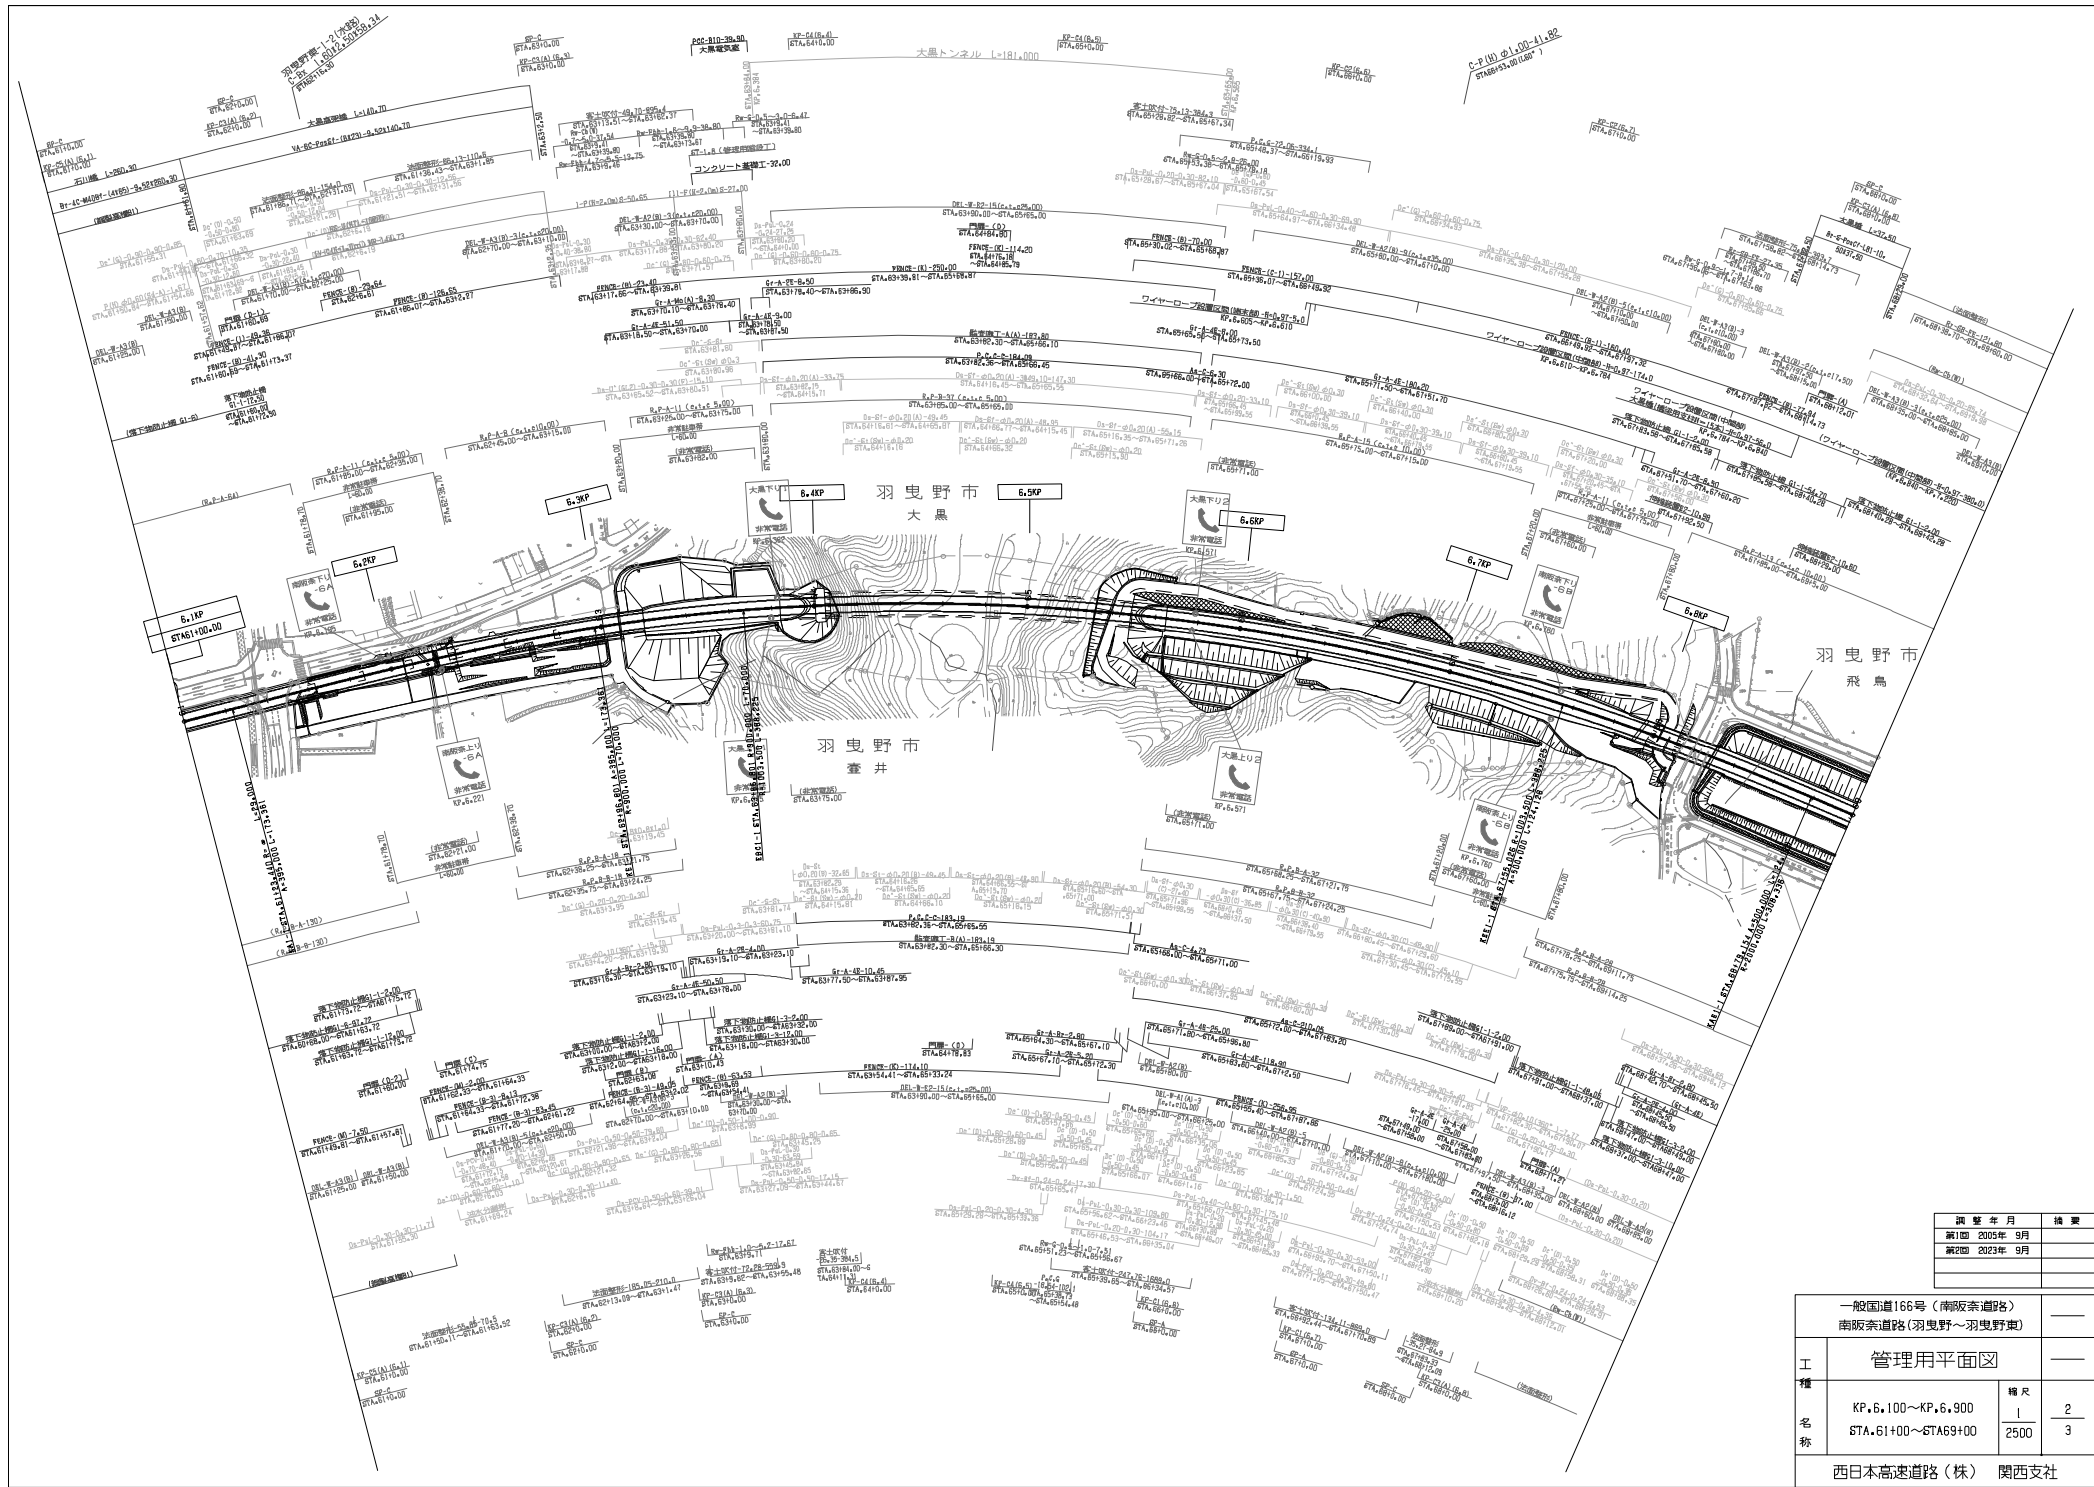


調査年月	摘要
第1回 2005年 9月	
第2回 2023年 9月	


一般国道165号（南阪奈道路） 南阪奈道路（羽曳野～羽曳野東）			
工 種 名 称	管理用平面図		
	KP.6,100～KP.6,900 STA.61400～STA.61900	幅尺 2500	2 3
	西日本高速道路（株） 関西支社		

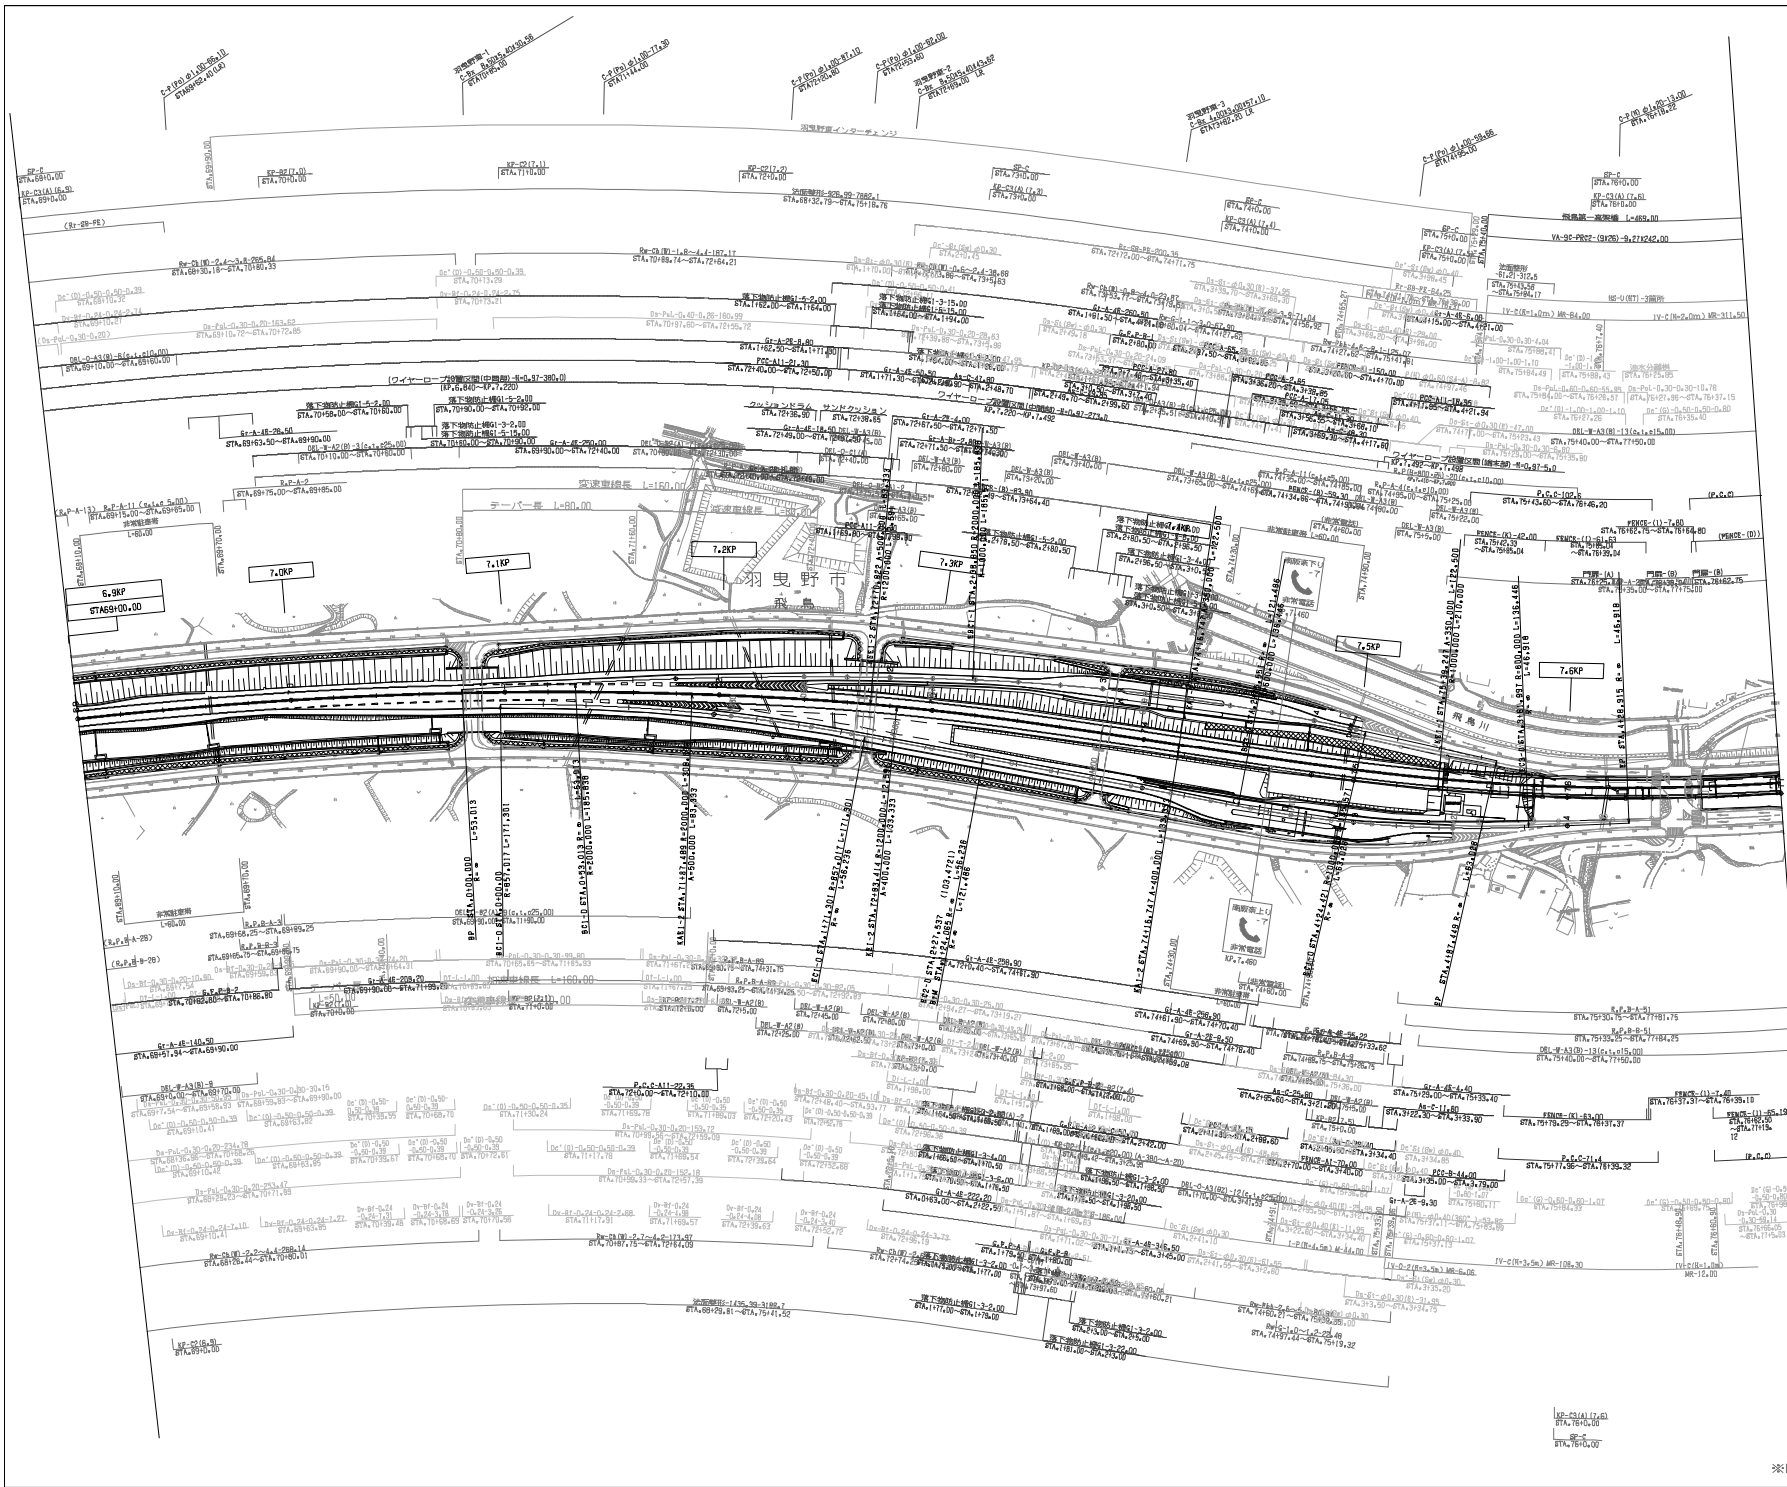

一般国道166号（南阪奈道路） 南阪奈道路（羽曳野～羽曳野東）				—
工 種 名 称	管理用平面図			—
	羽曳野東 J C KP.6,900～ KP.7,700 STA.69+00～STA.77+00		縮尺 1 2500	3 3
西日本高速道路（株） 関西支社				



調査年月	備考
第1回 2005年9月	
第2回 2017年3月	
第3回 2023年9月	

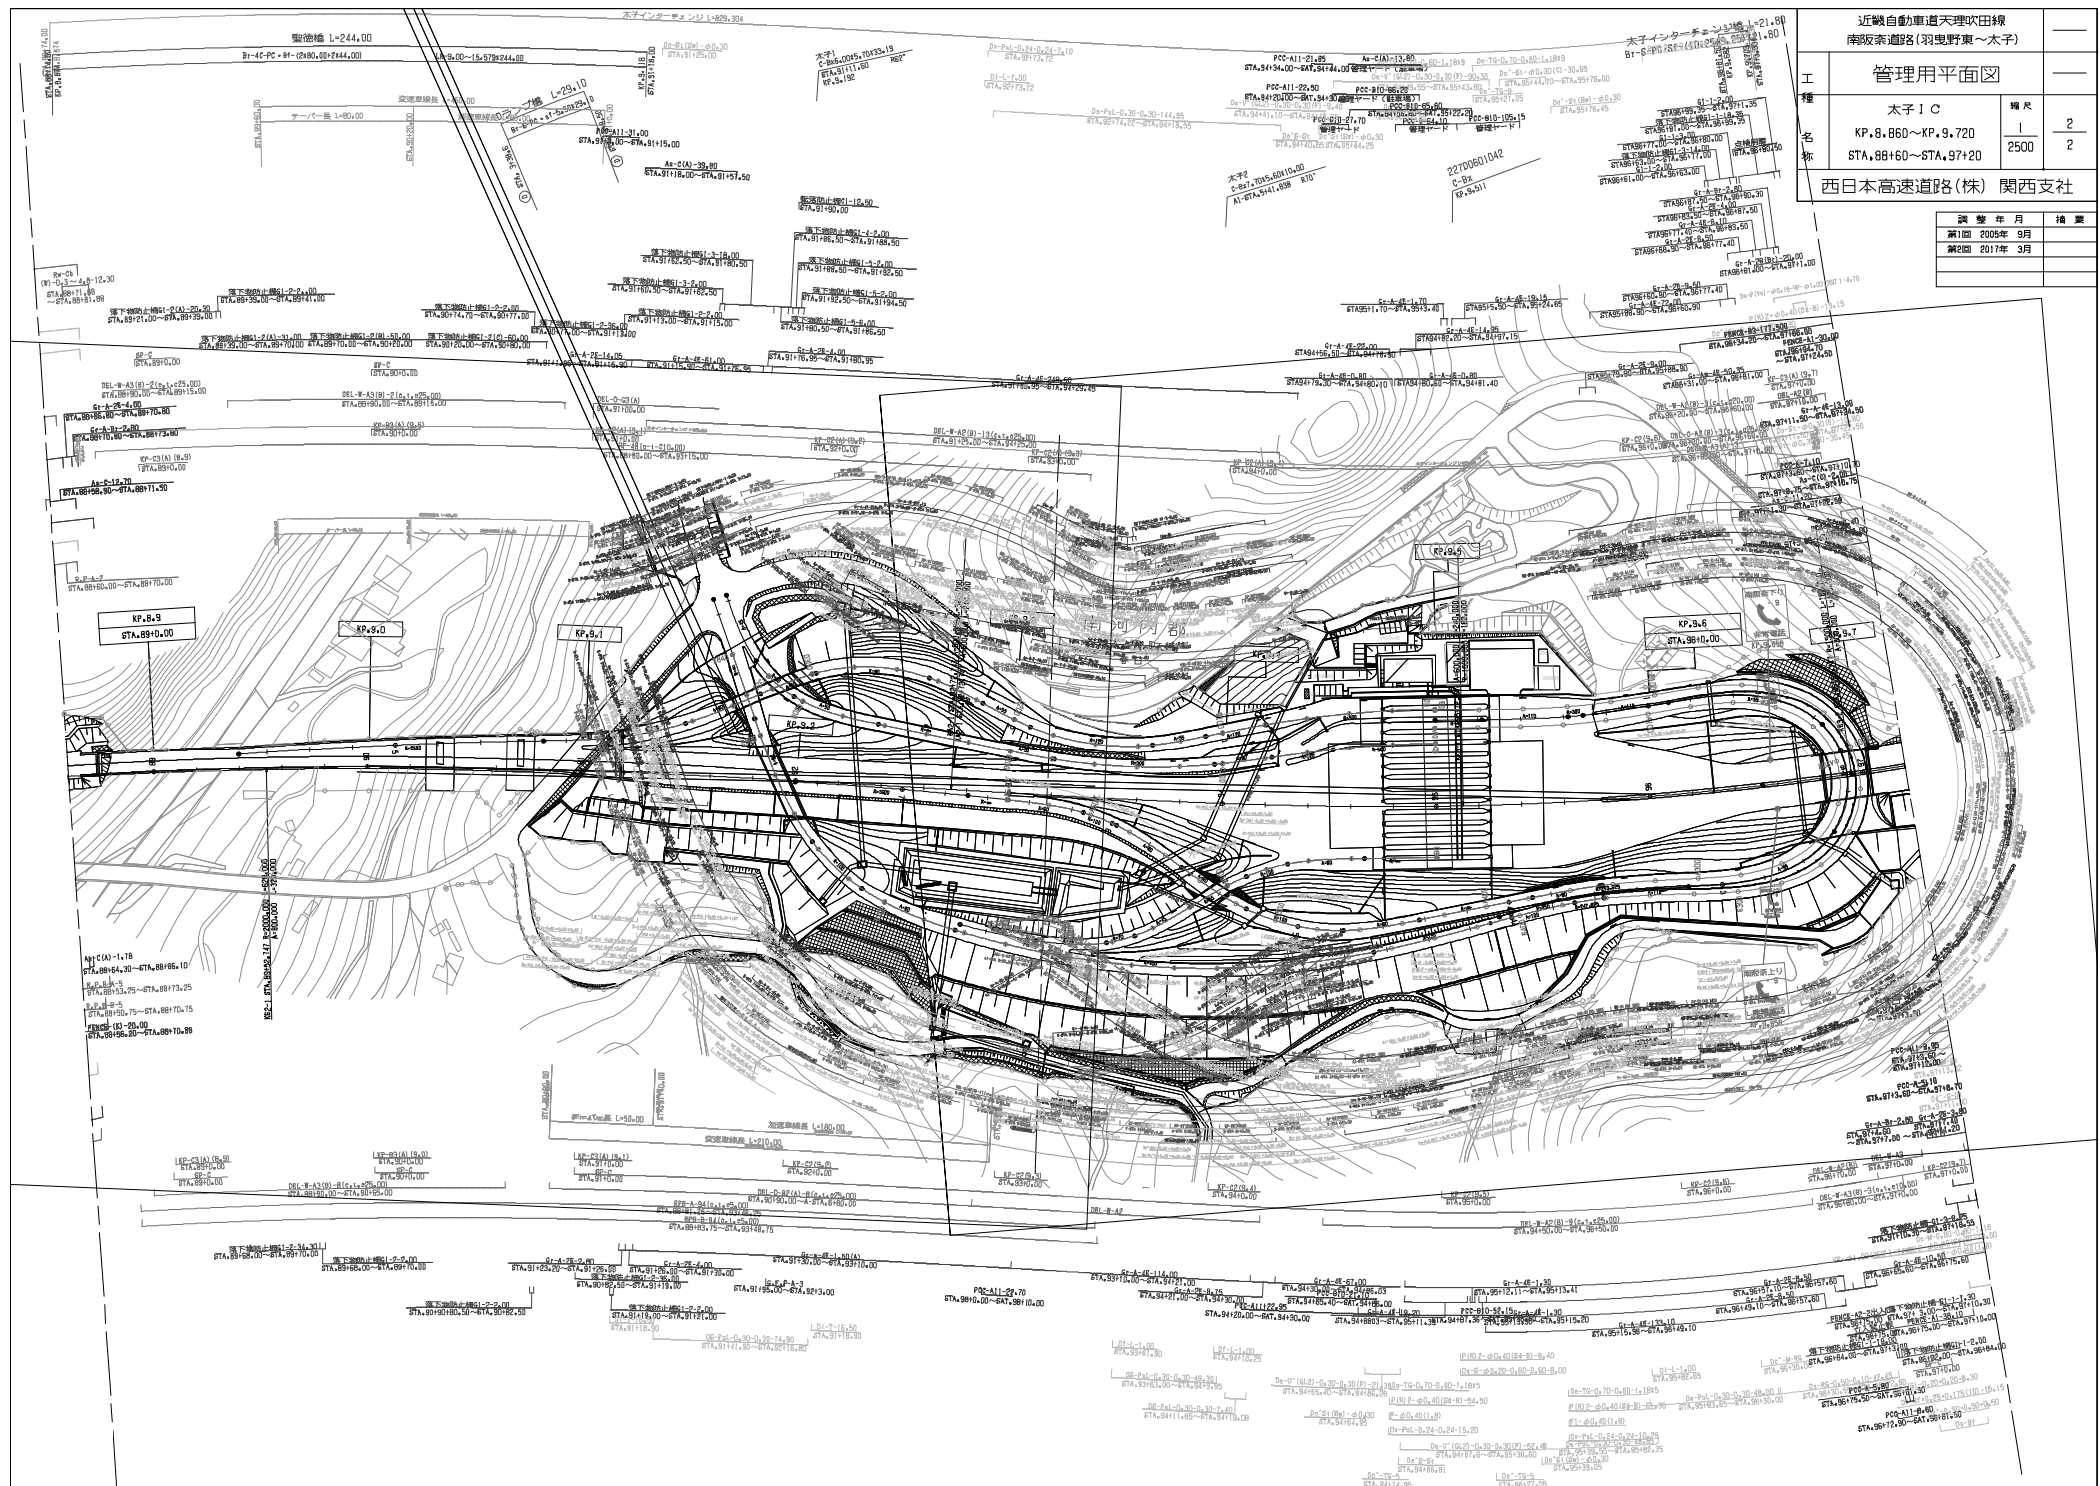

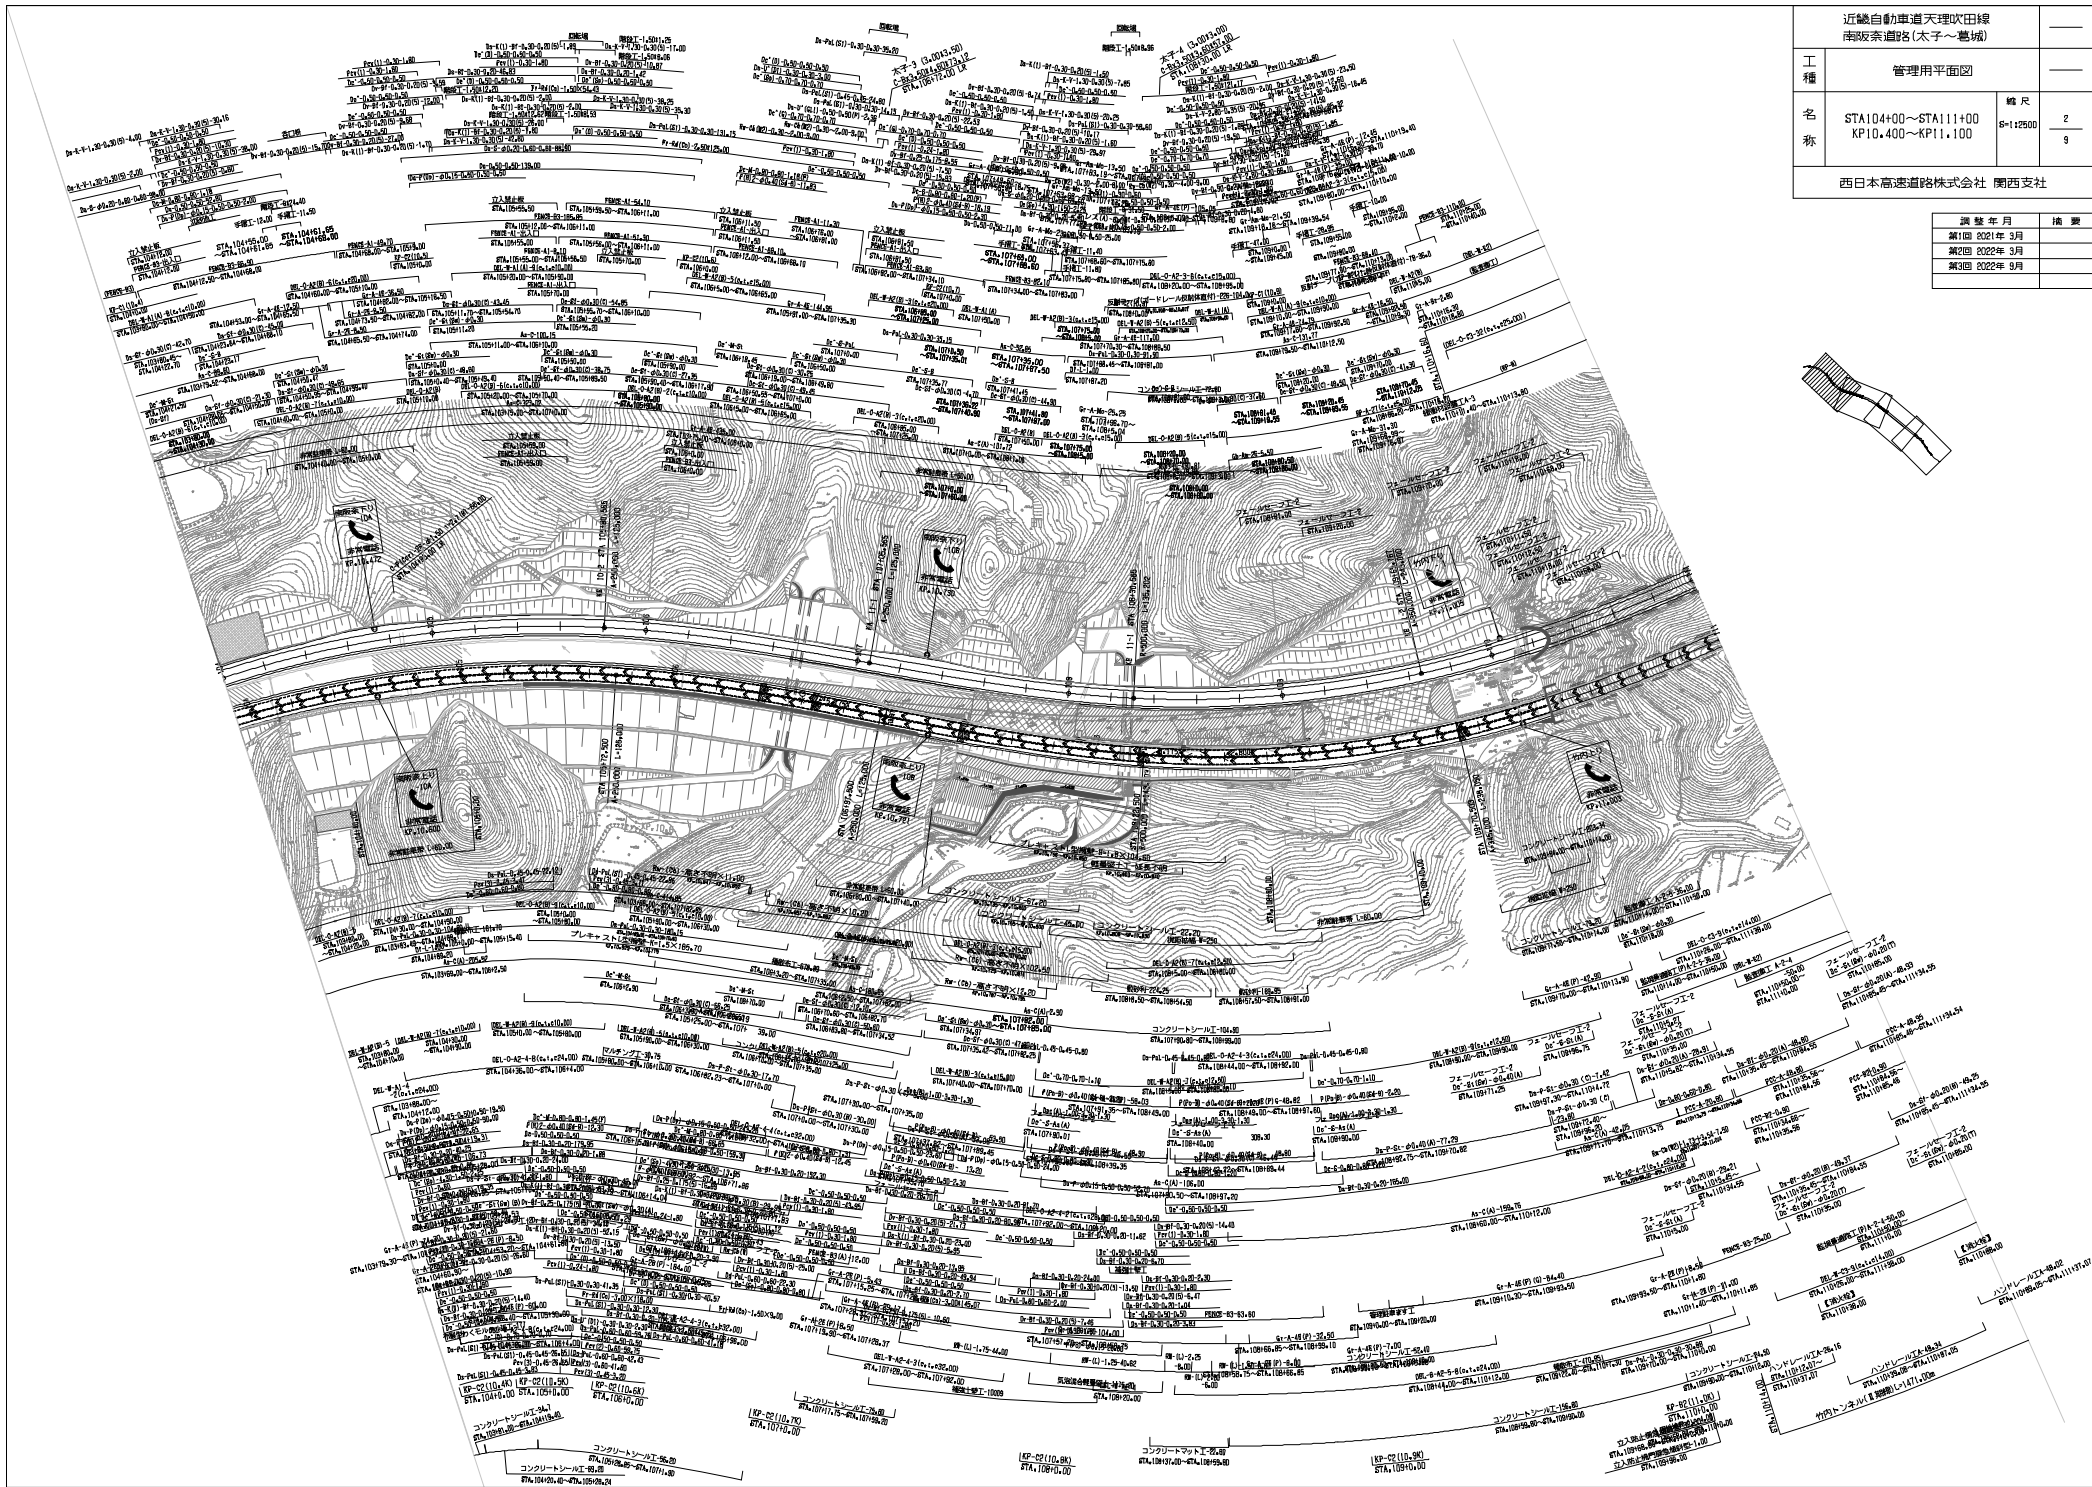


近畿自動車道天理吹田線 南阪奈道路(太子～葛城)		——	
工 種	管理用平面図		——
名 称	STA104+00～STA111+00 KPI0.400～KPI1.100	縮 尺	2
		6=1:2500	9
西日本高速道路株式会社 関西支社			

調査年月	備考
第1回 2021年 3月	
第2回 2022年 3月	
第3回 2022年 9月	

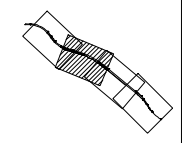
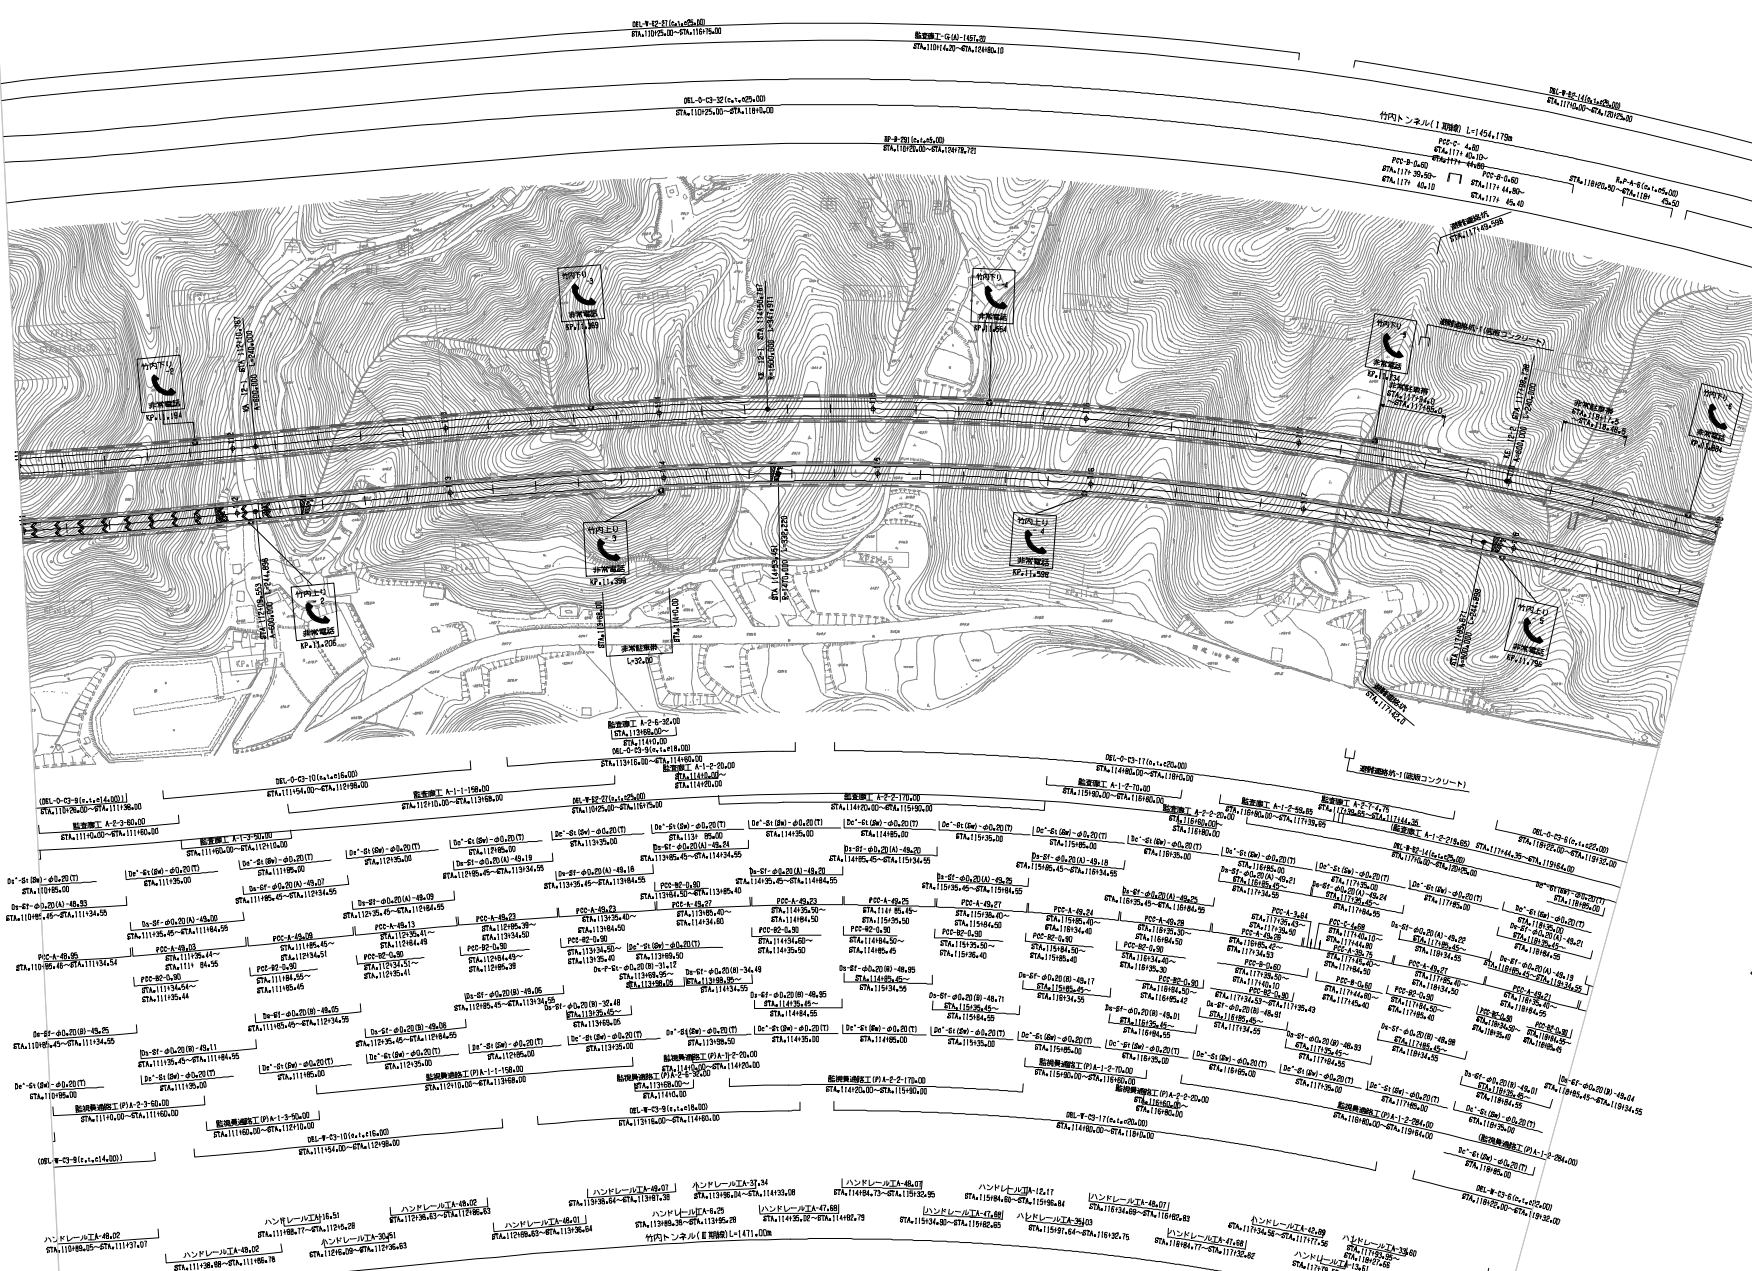


調査年月	摘要
第1回 2021年3月	

近畿自動車道天理吹田線 南阪東道路(木子～葛城)	
工種	管理用平面図
名称	STA11100+00～STA1119+00
	KP11.100～KP11.900
西日本高速道路株式会社 関西支社	

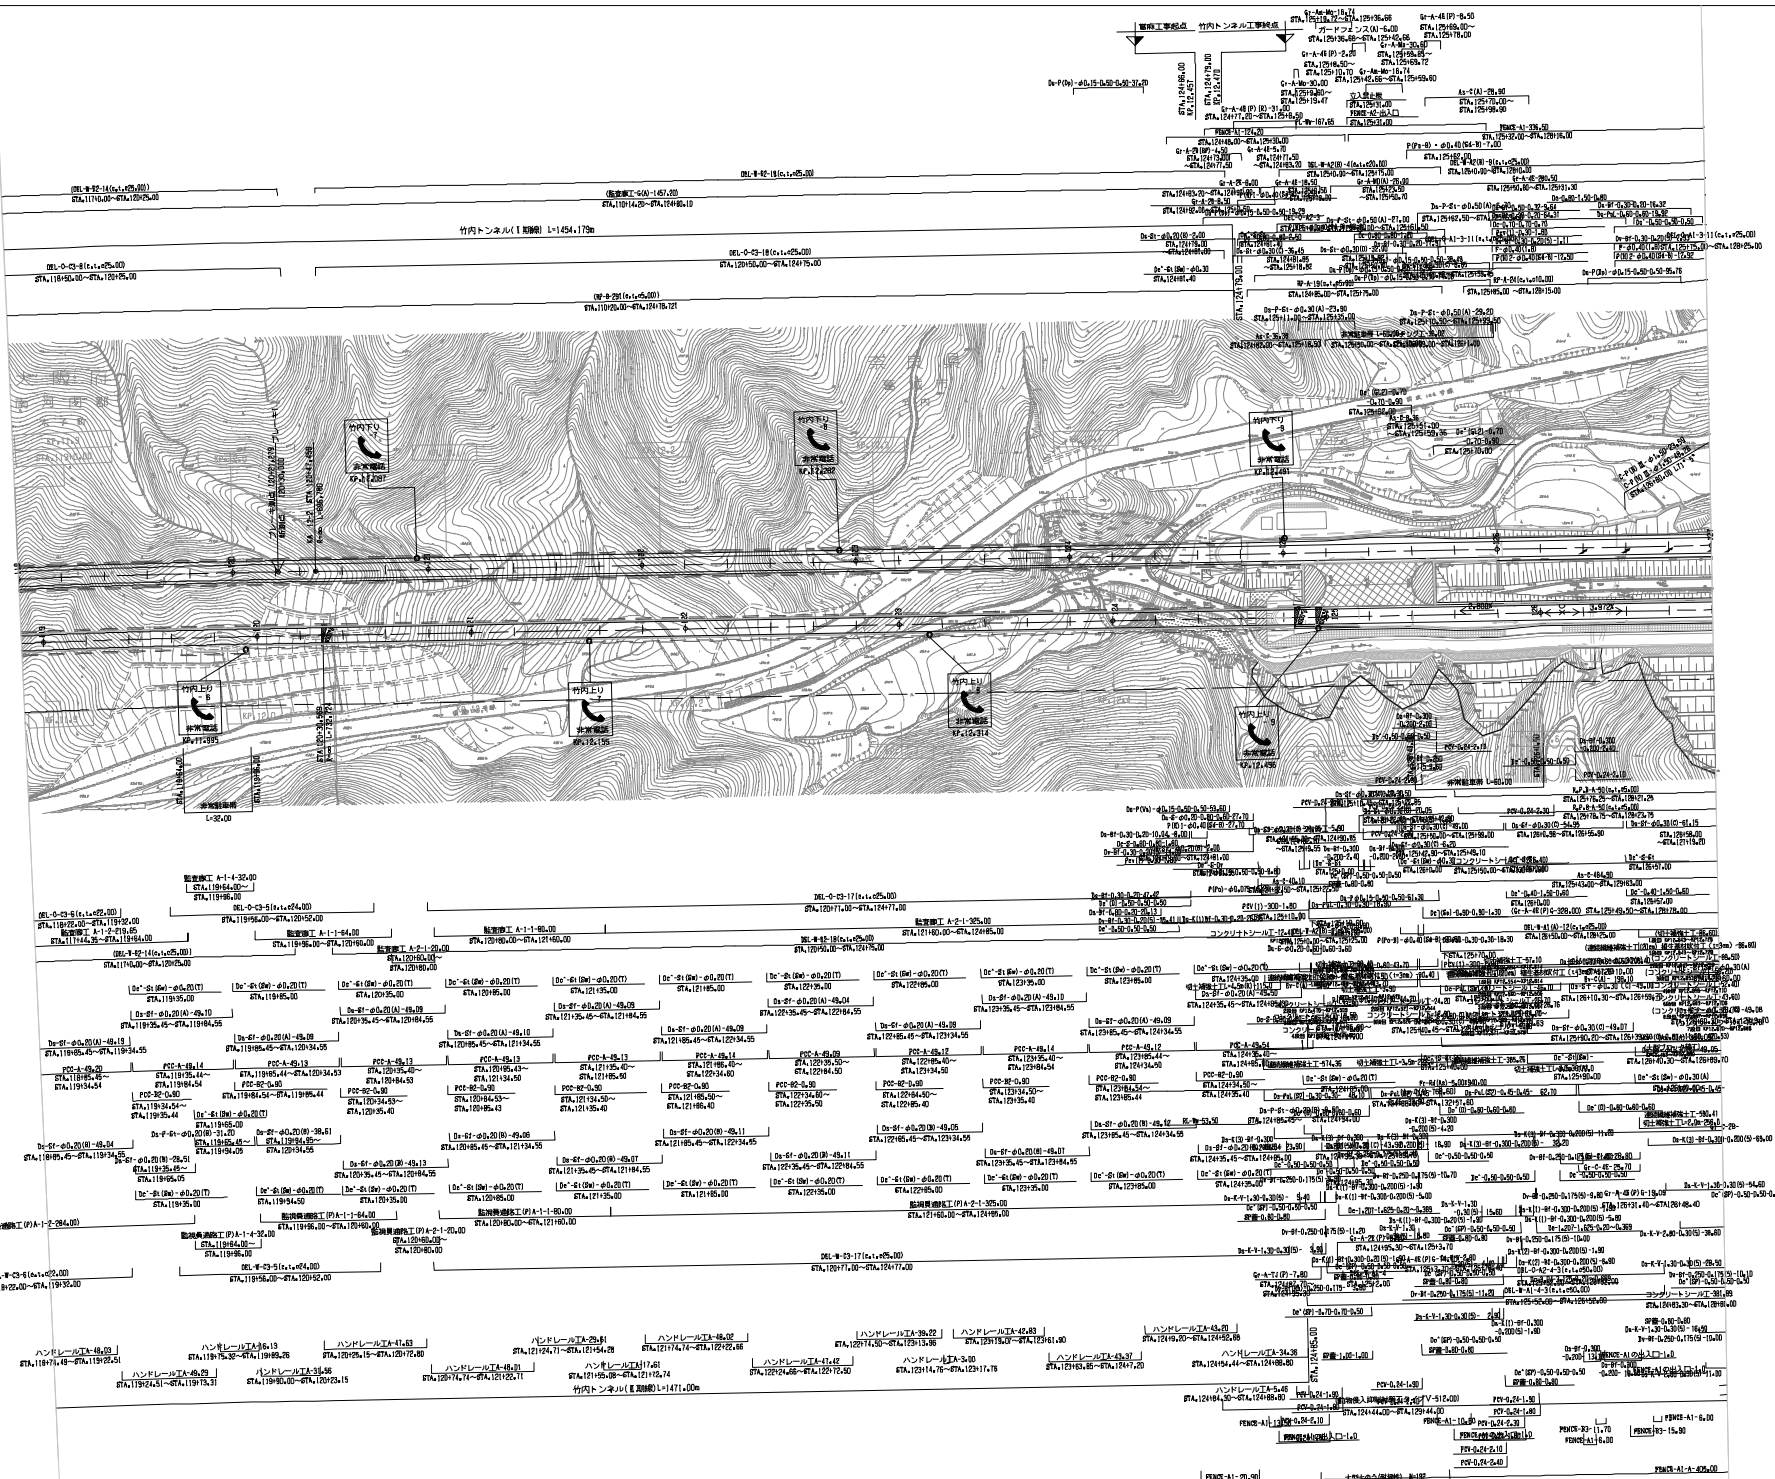


近畿自動車道天理吹田線 南阪奈道路(太子～葛城)		管理用平面図	
工種	(土工)	橋尺	4
名称	STA119+00～STA127+00 KP11,900～KP12,691	橋尺	9
西日本高速道路株式会社 関西支社			

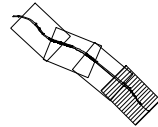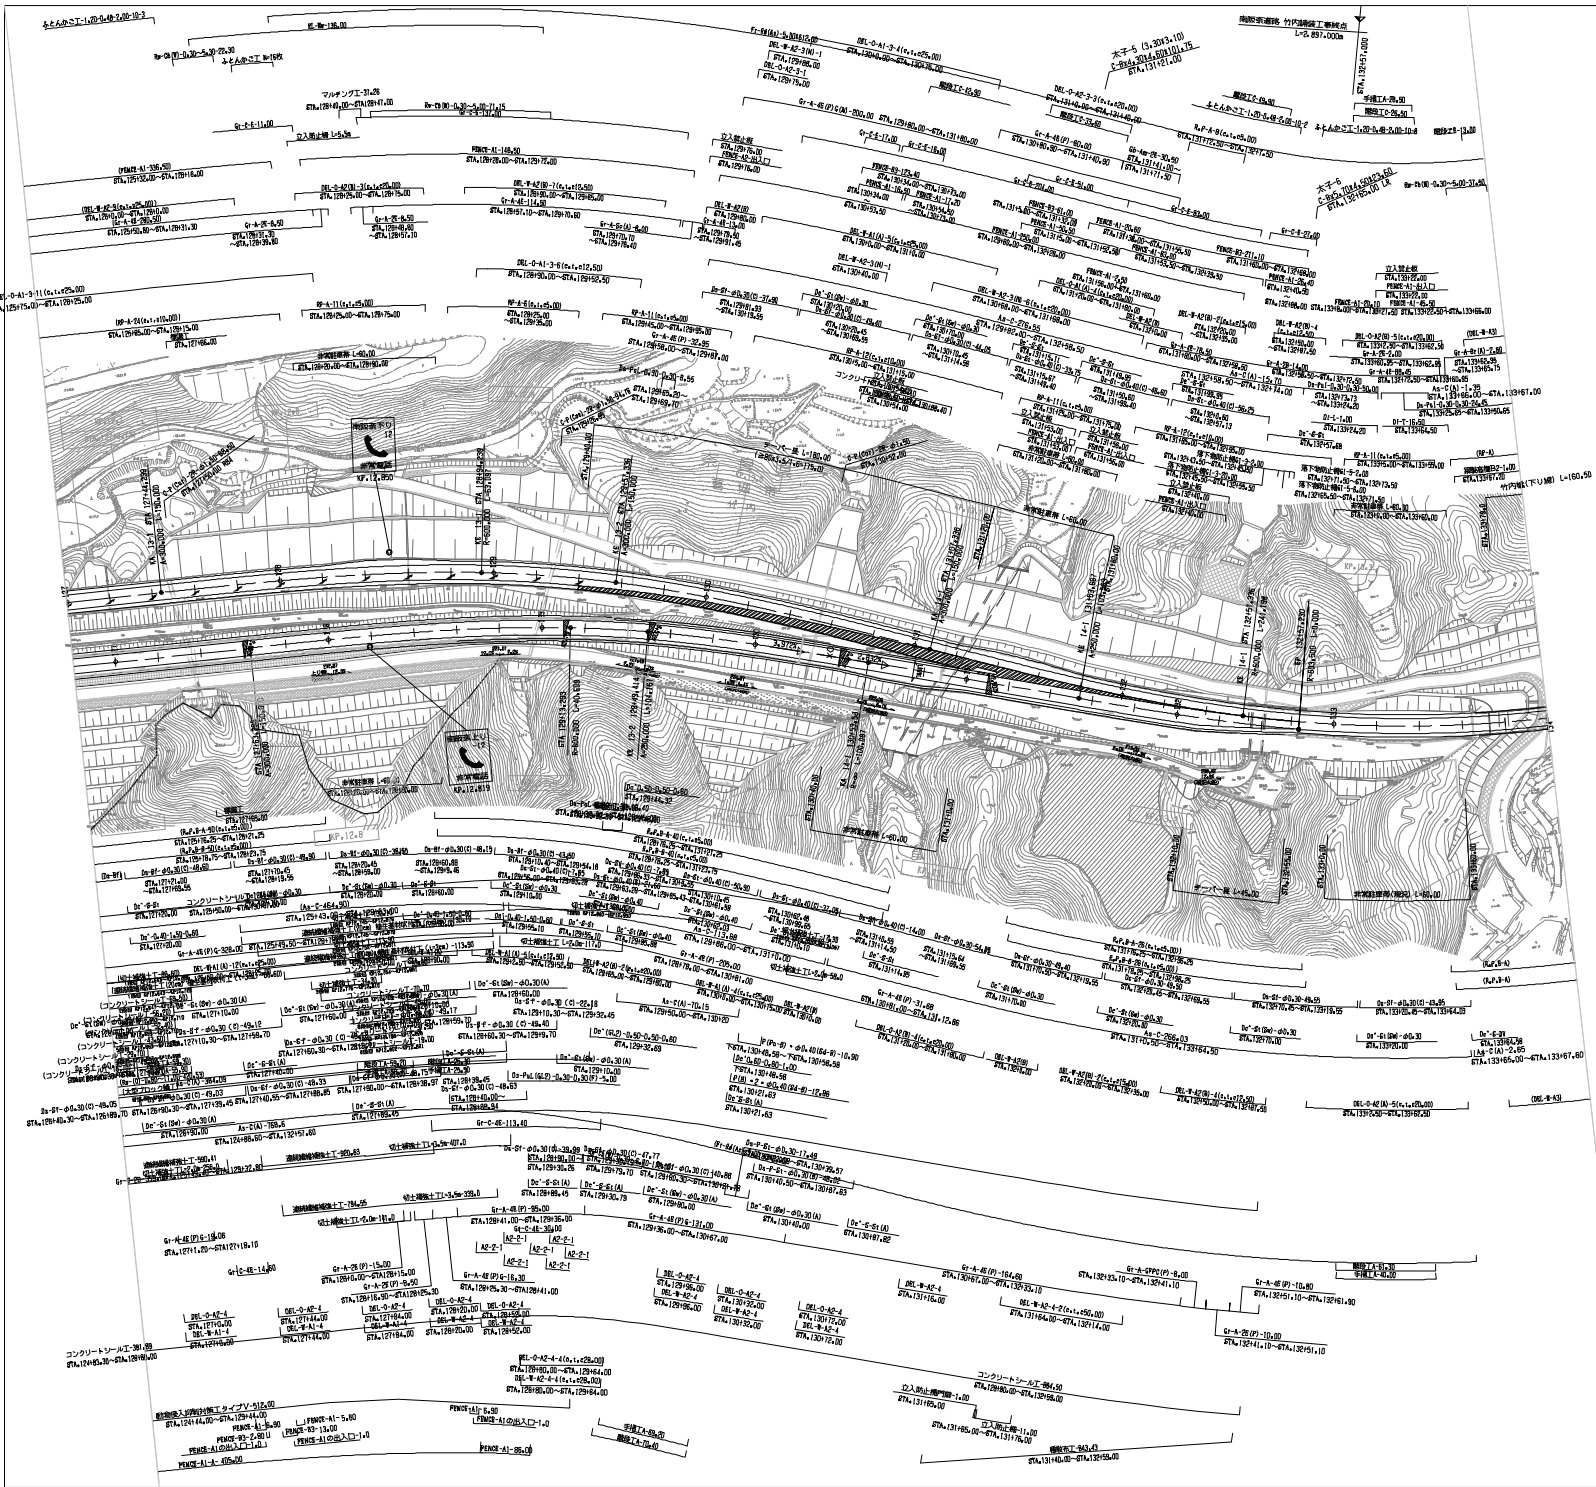


調査年月	備考
第1回 2021年 3月	
第2回 2022年 3月	

近畿自動車道天理吹田線 南阪東道路(太子～葛城)	
工種	管理用平面図
名称	STA127+00～STA134+00 KP12.691～KP13.391
	縮尺 8=12500 9
西日本高速道路株式会社 関西支社	

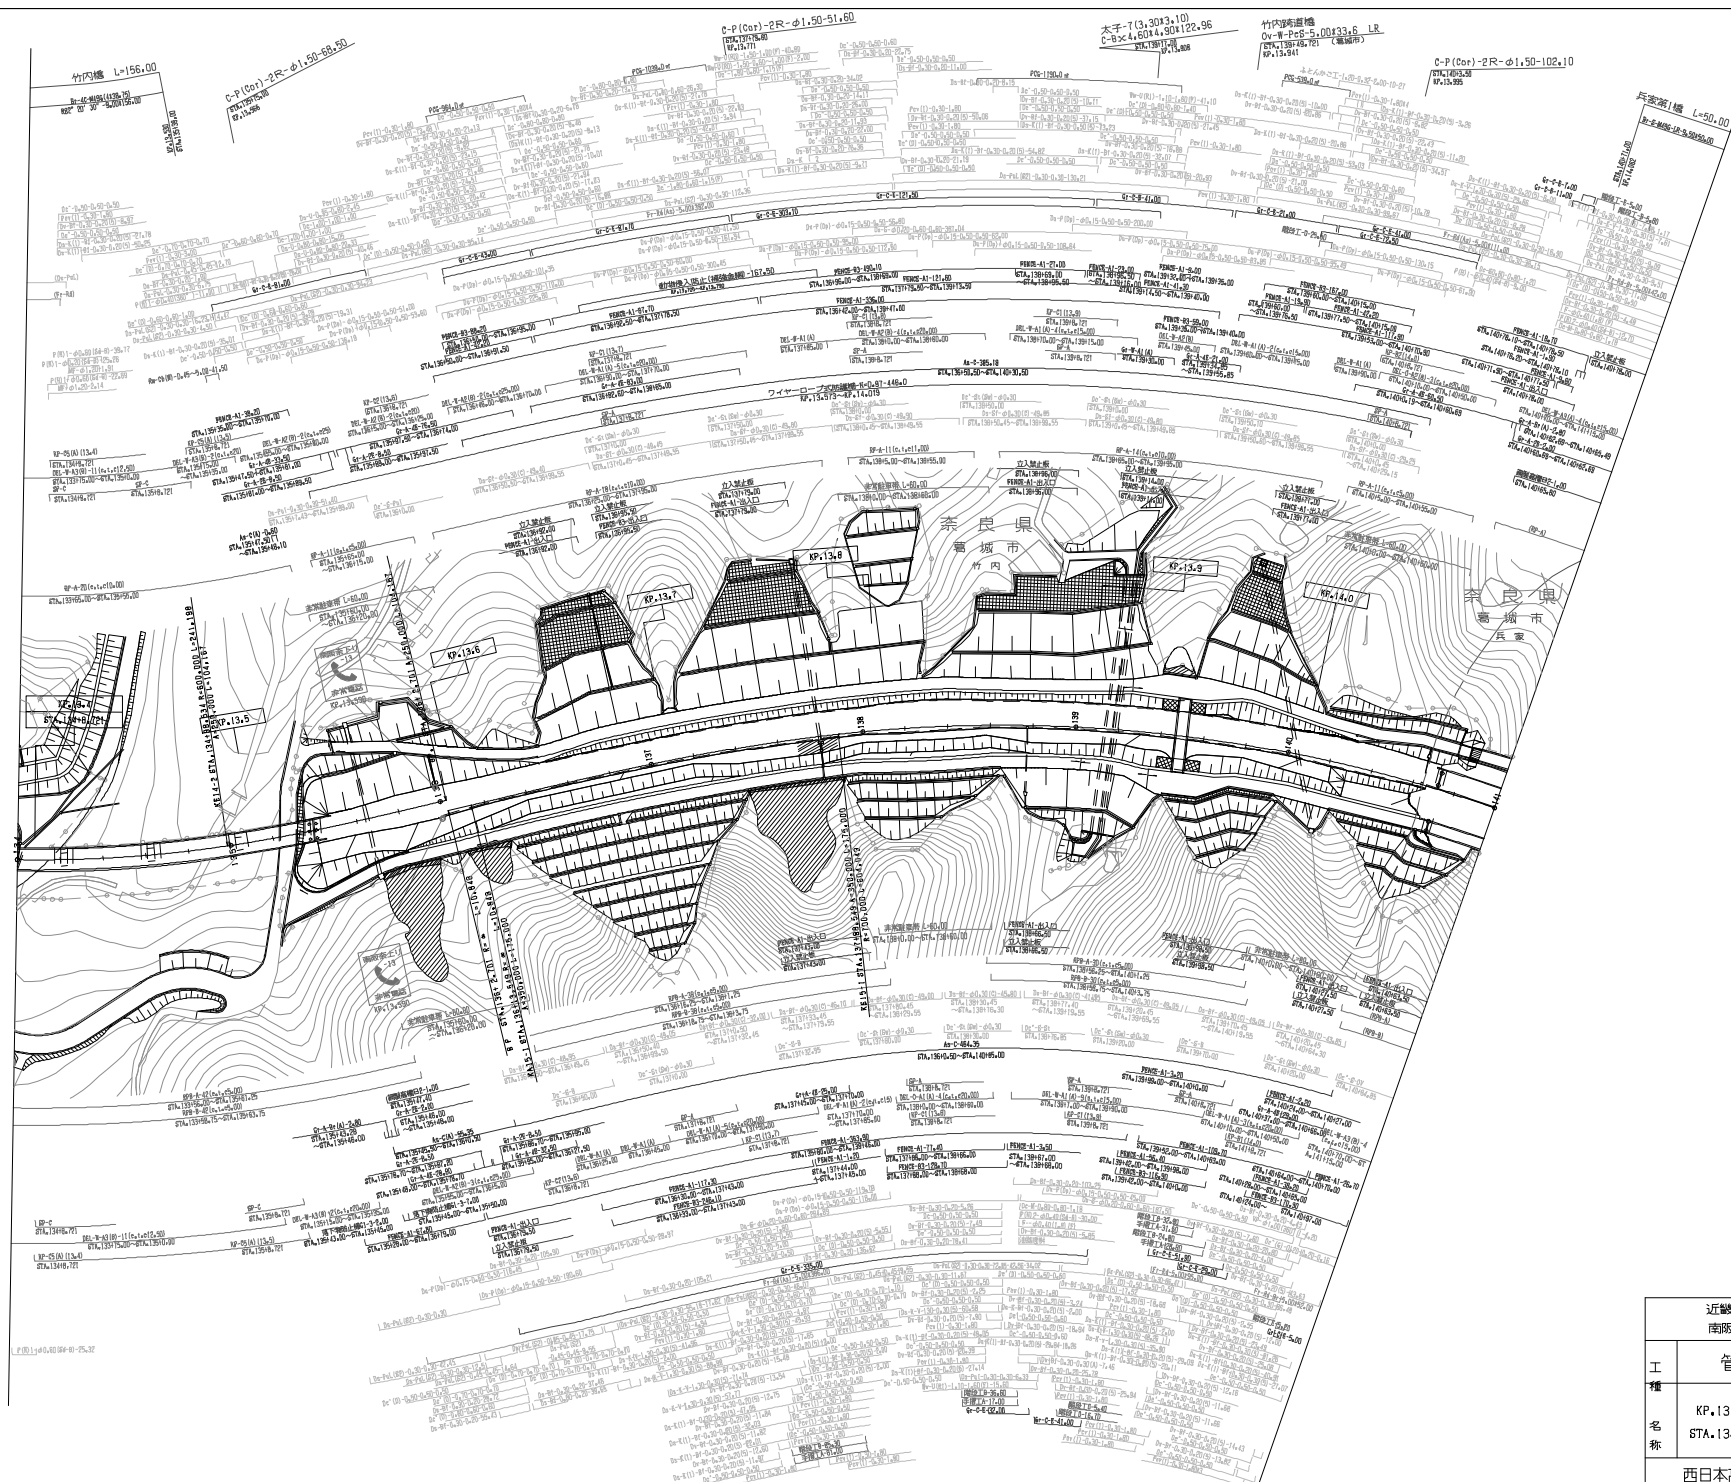


調査年月	摘要
第1回 2005年 9月	
第2回 2016年 1月	
第3回 2017年 3月	
第4回 2023年 9月	

近畿自動車道天理吹田線 南阪奈道路(太子〜葛城)			
工 種 名 称	管理用平面図		
	KP.13.391~KP.14.091	幅尺	6
	STA.134+00~STA.141+00	2500	9
西日本高速道路(株) 関西支社			

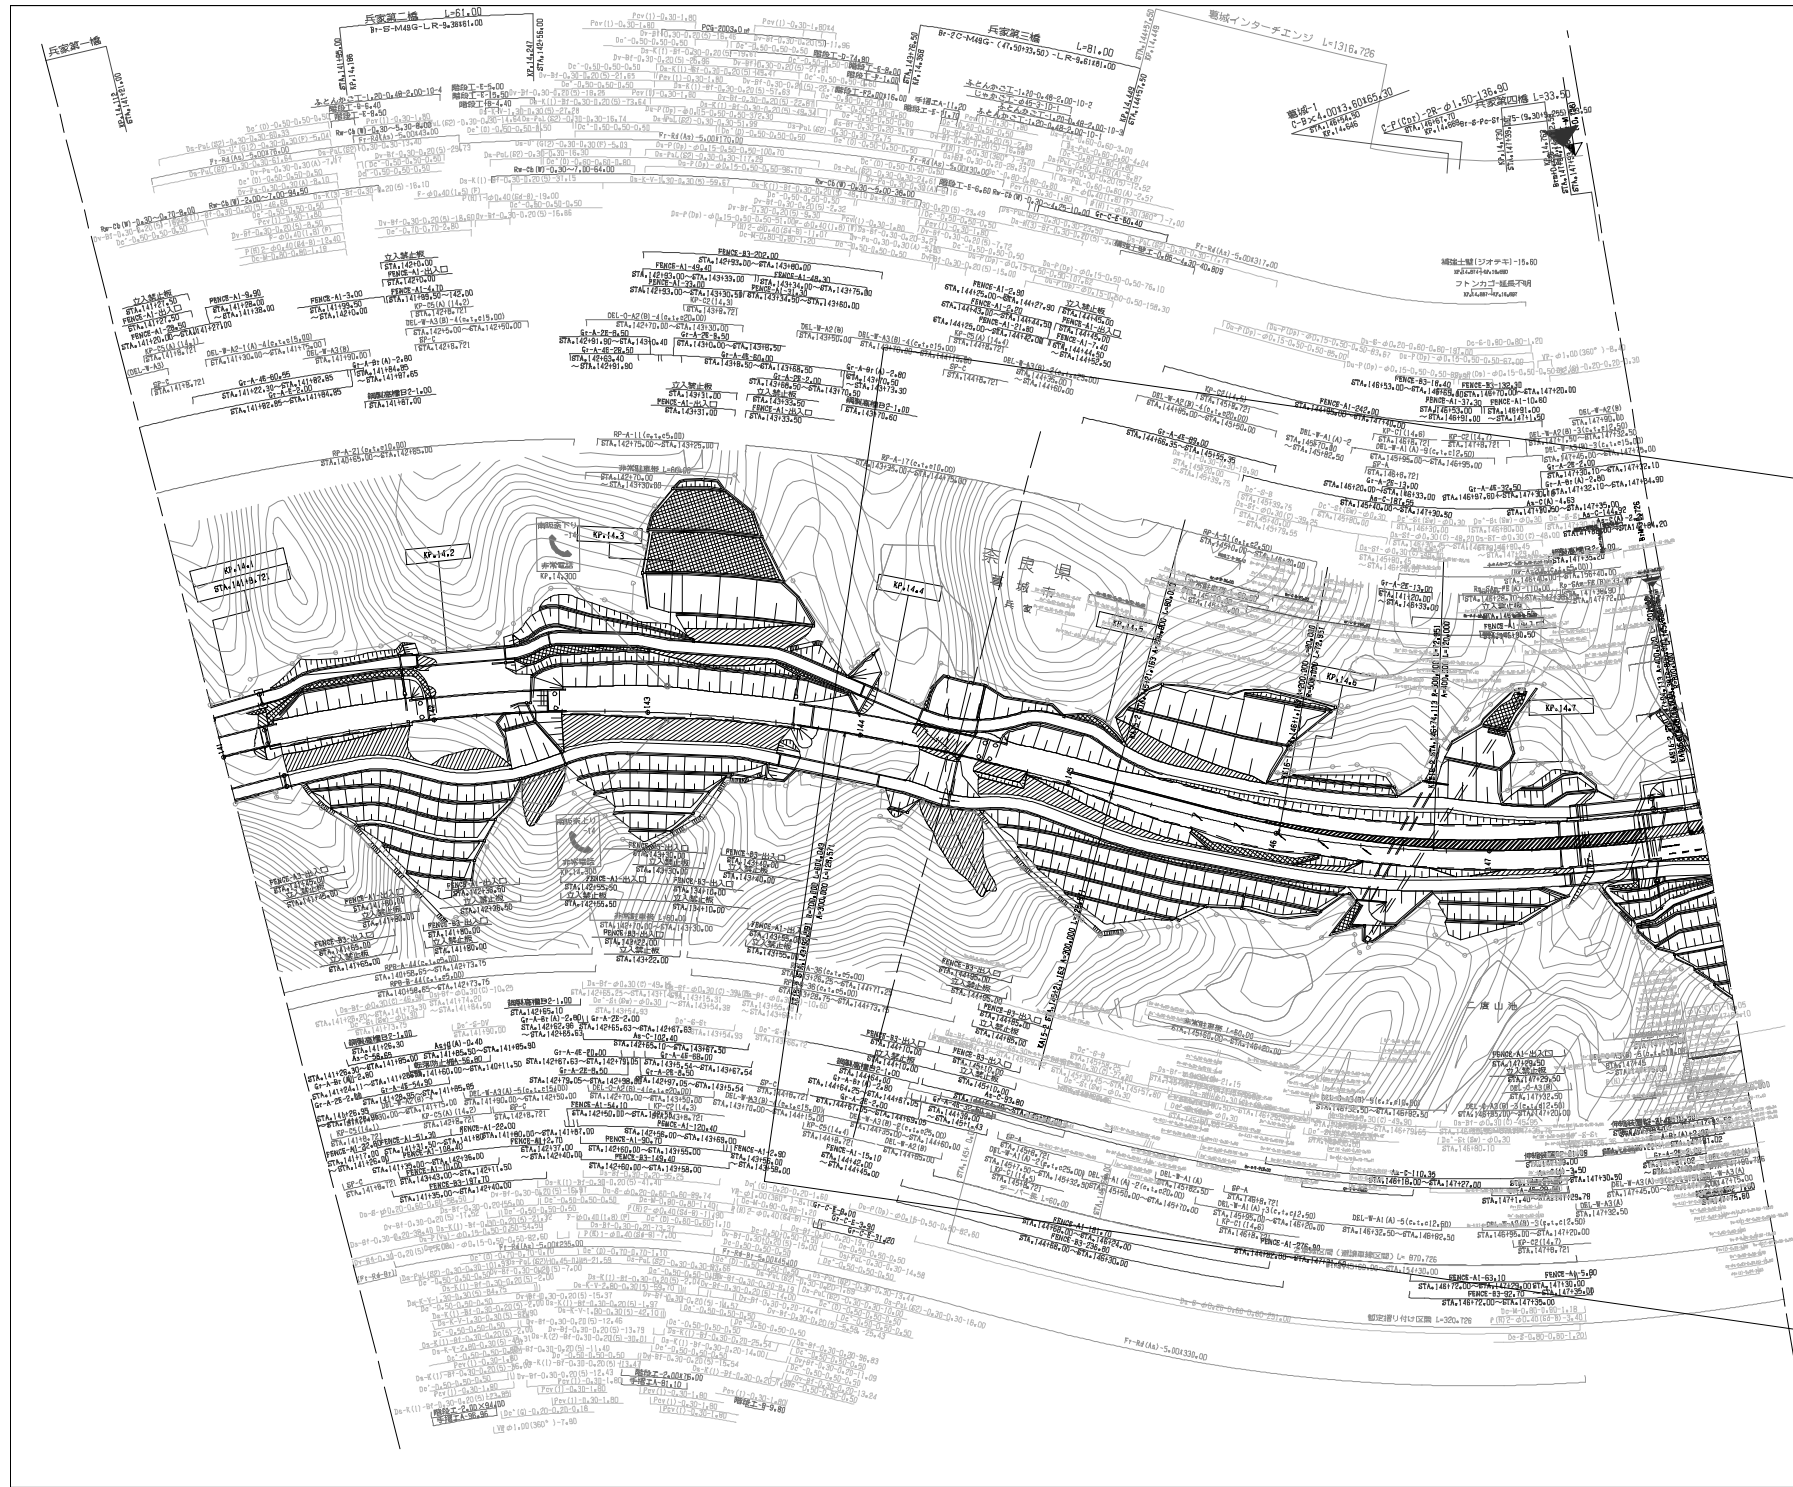


近畿自動車道天理吹田線 南阪新道路(太子〜葛城)			
工 種 名 称	管理用平面図		
	葛城IC KP.14,091〜KP.14,792 STA.141+00〜STA.149+00	縮尺 1 2500	7 9
	西日本高速道路(株) 関西支社		
国 年 月		描 写	
第1回 2005年 9月			

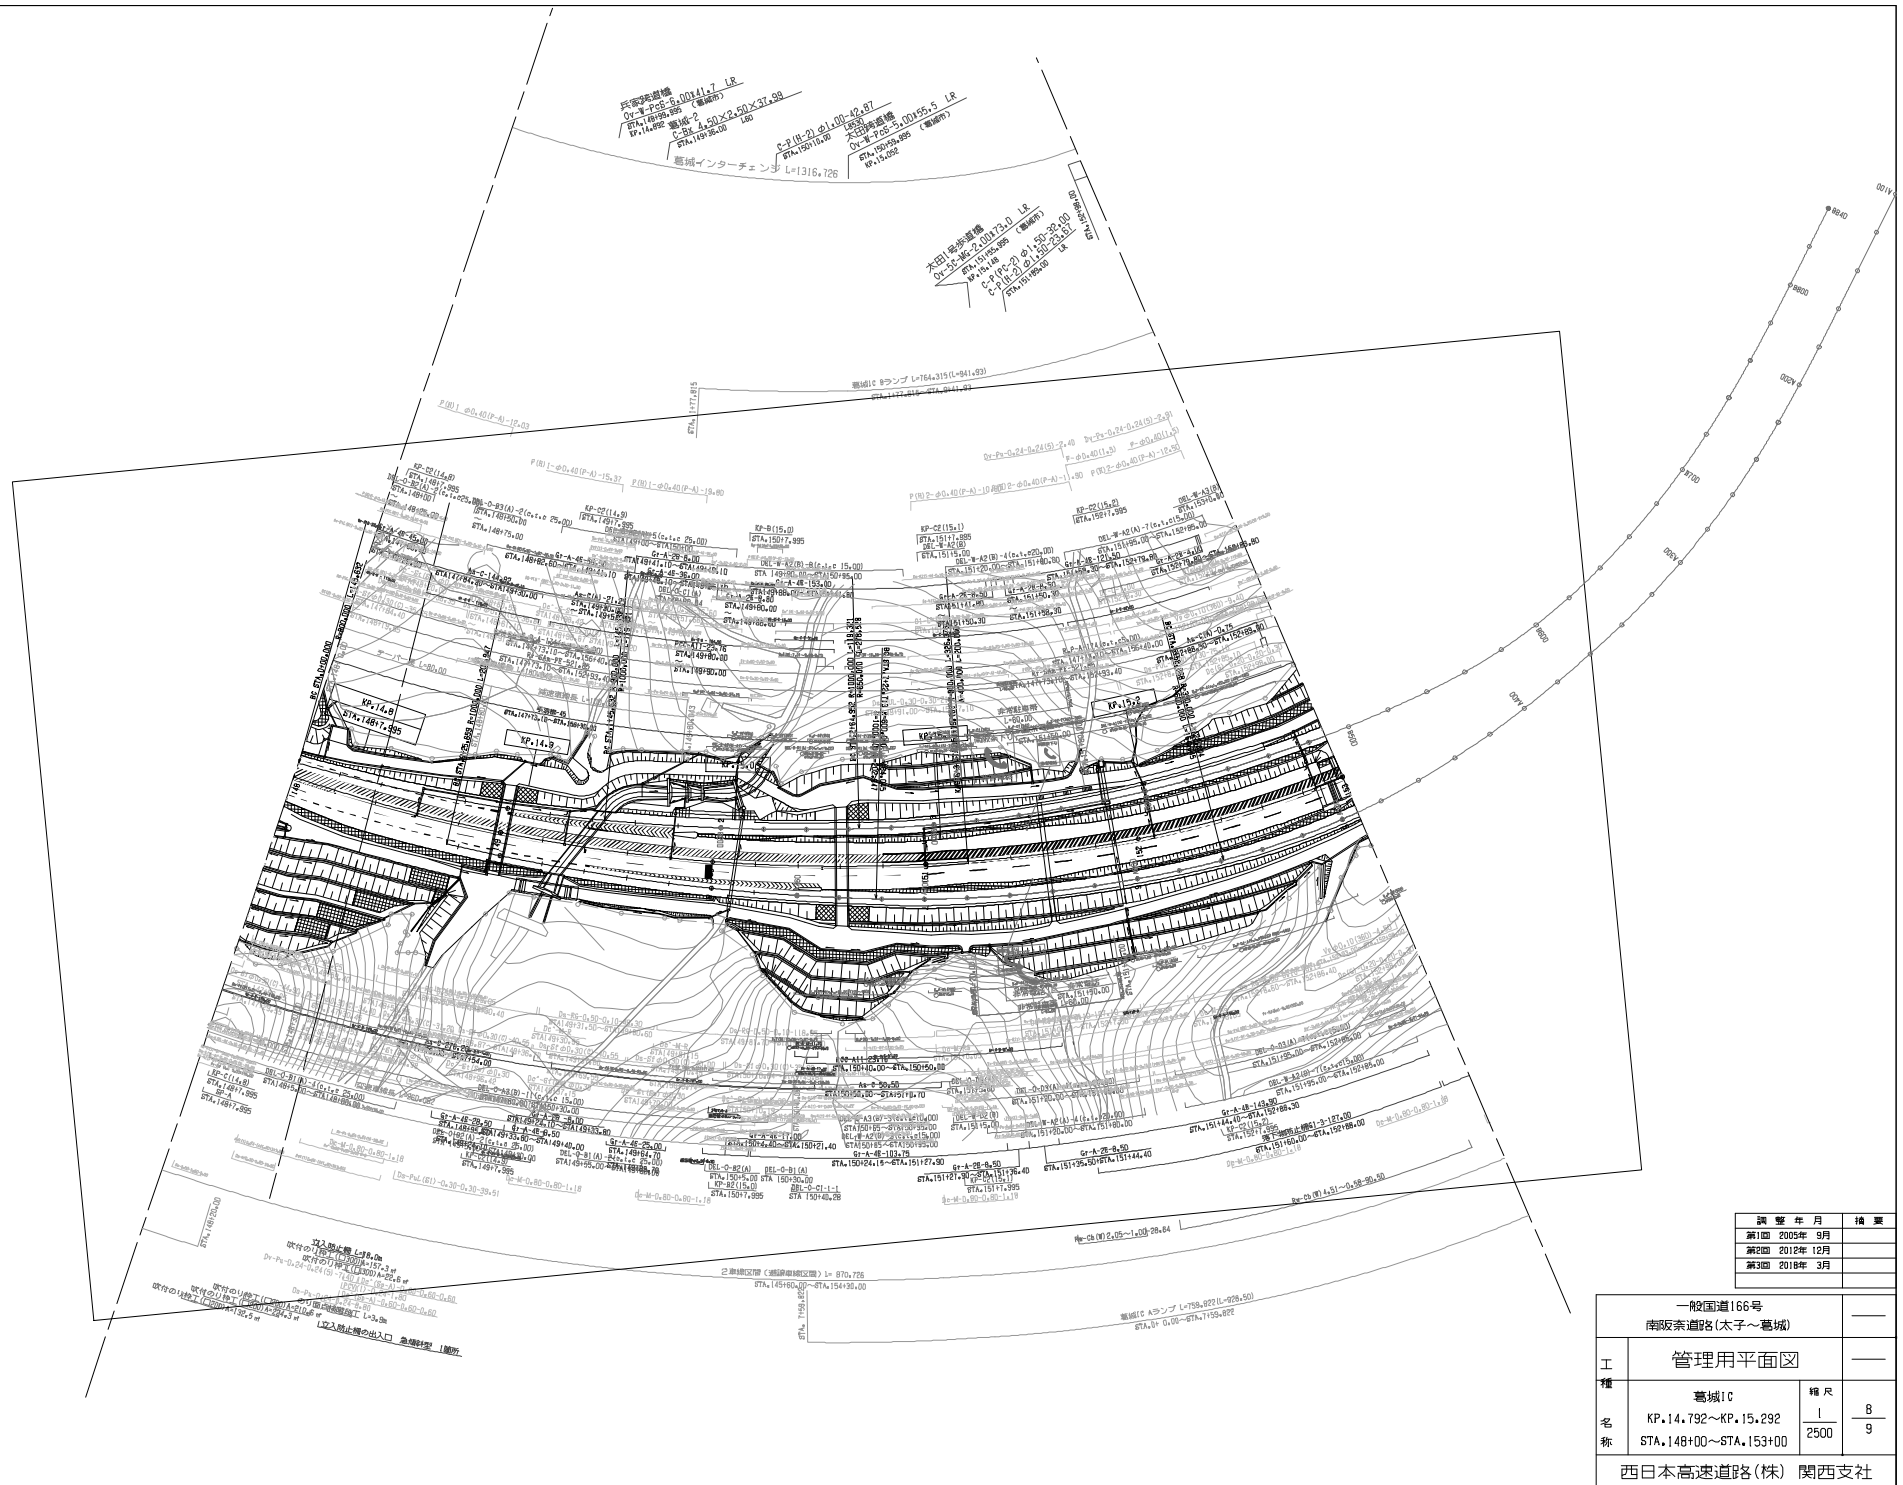

調査年月	摘要
第1回 2005年 9月	
第2回 2012年 12月	
第3回 2018年 3月	

一般国道166号 南阪奈道路(太子～葛城)			—	
工 種 名 称	管理用平面図		—	
	葛城IC KP.14.792～KP.15.292 STA.148+00～STA.153+00	縮尺 1 2500	8 9	
	西日本高速道路(株) 関西支社			

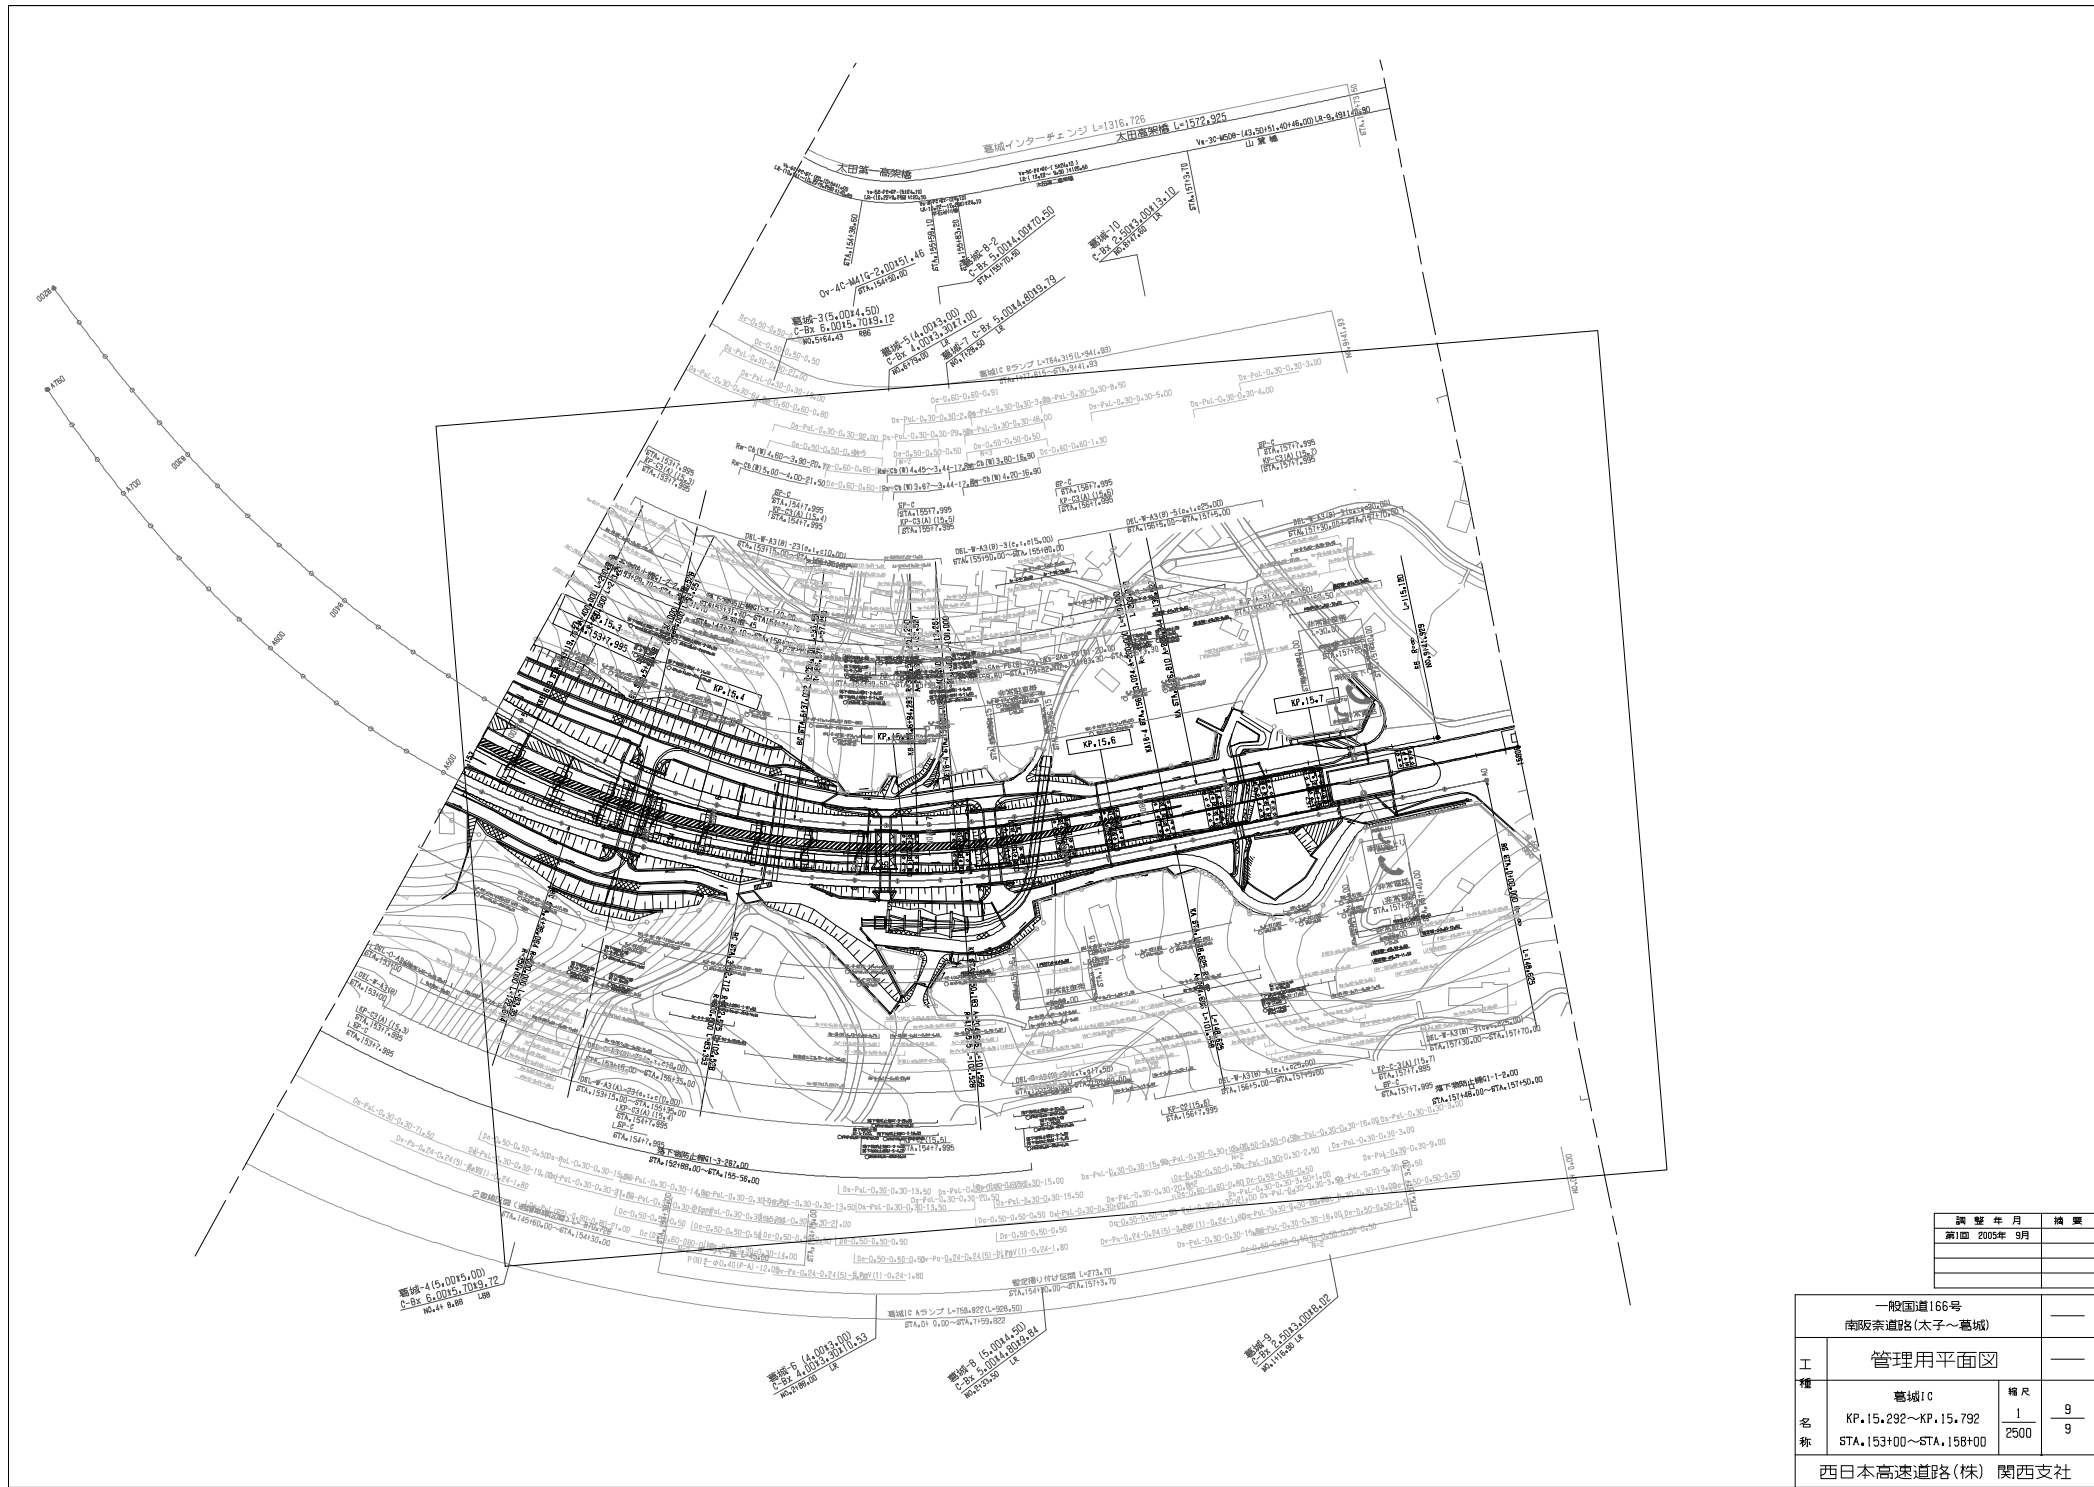

調 査 年 月	繪 葉
第1回 2005年 9月	

一般国道166号 南阪奈道路(太子～葛城)		—	
工 種	管理用平面図	—	
	葛城IC KP.15.292～KP.15.792 STA.153+00～STA.158+00	縮尺 1 2500	9 9
西日本高速道路(株) 関西支社			