

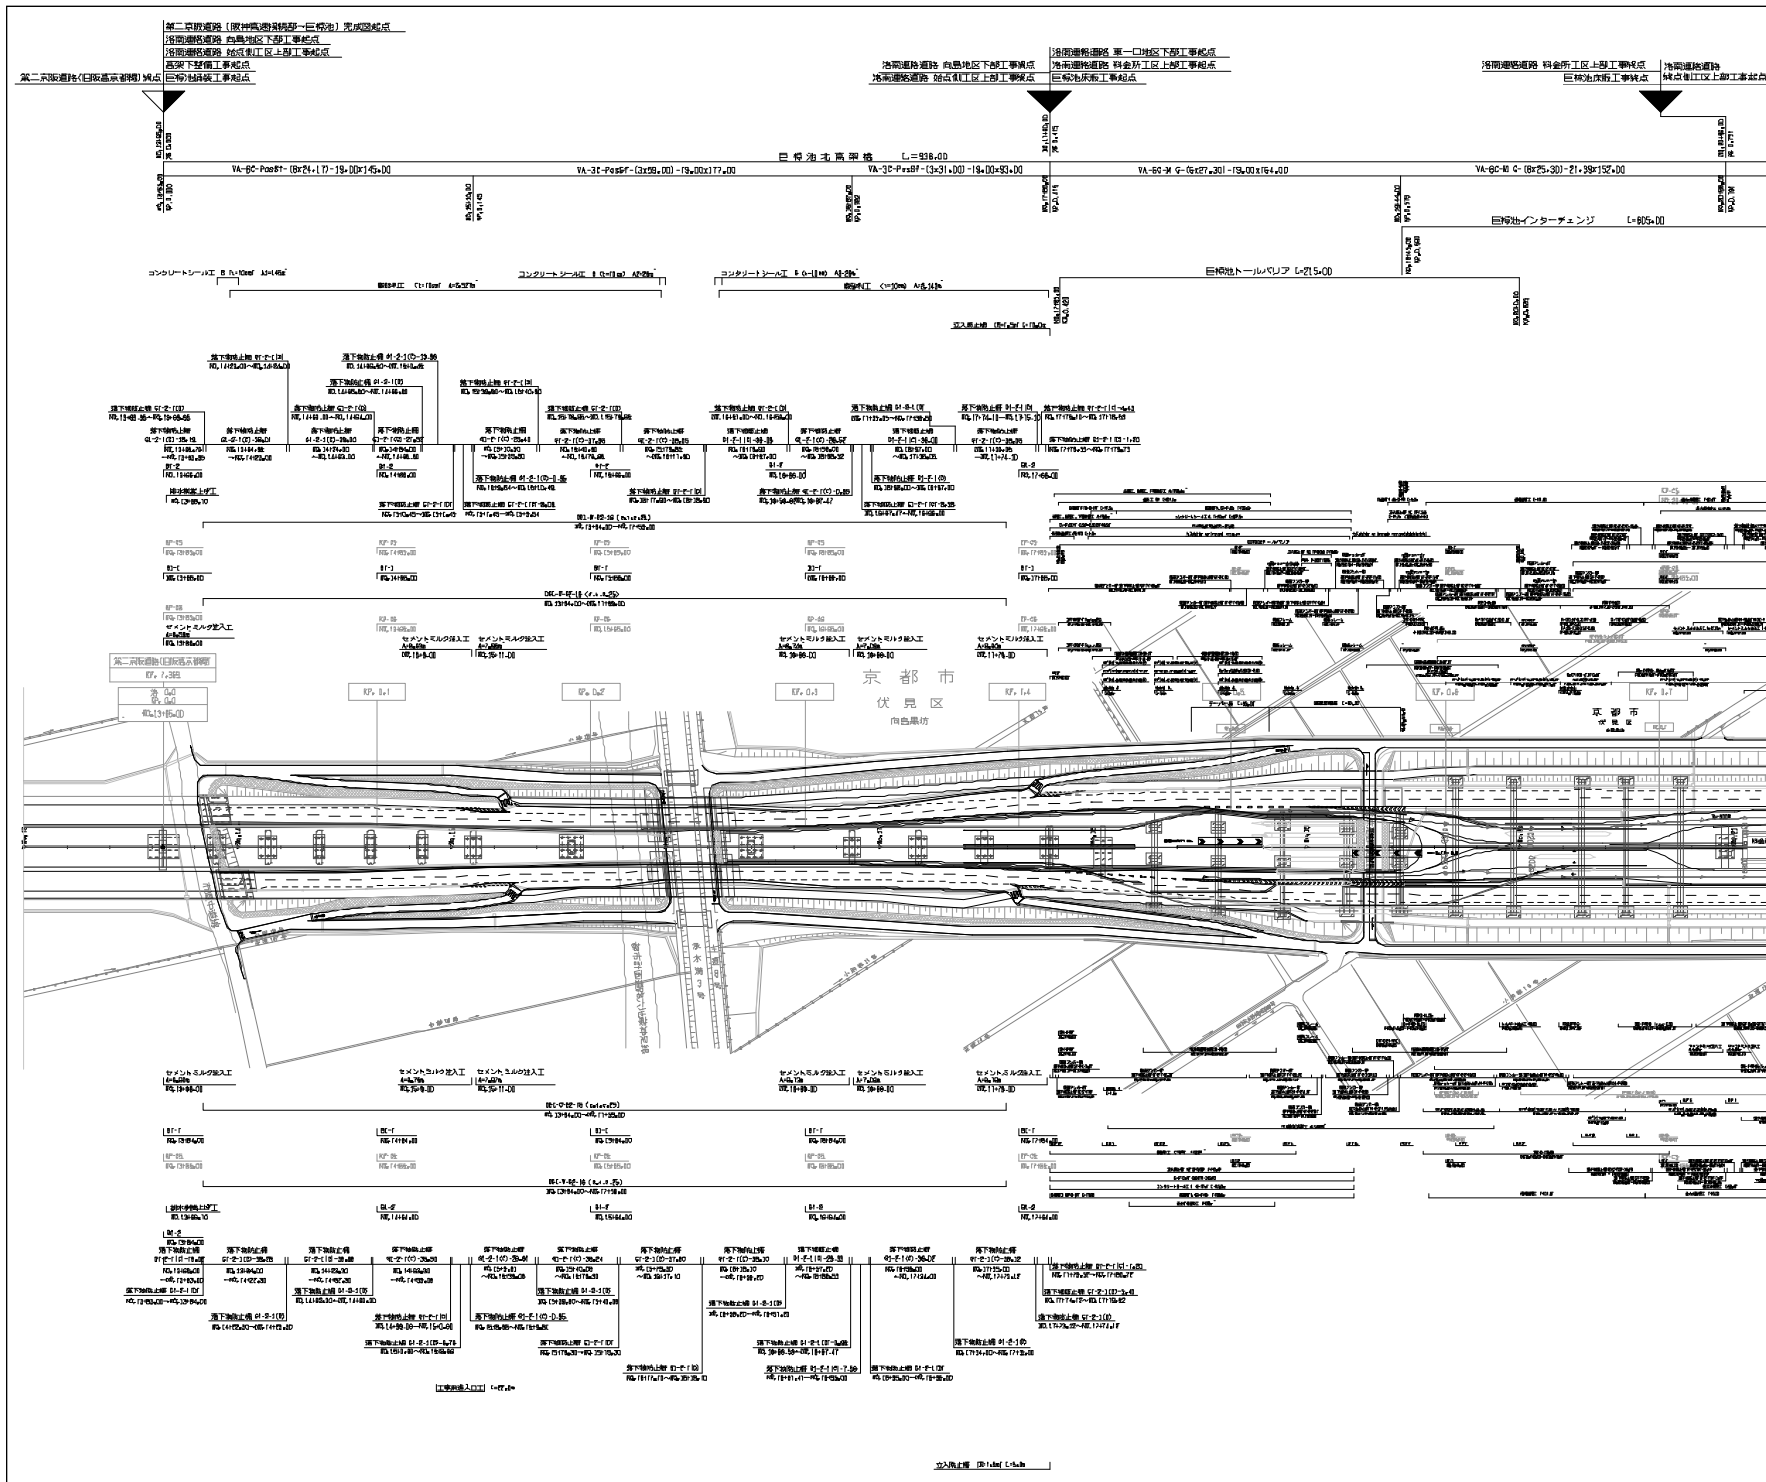


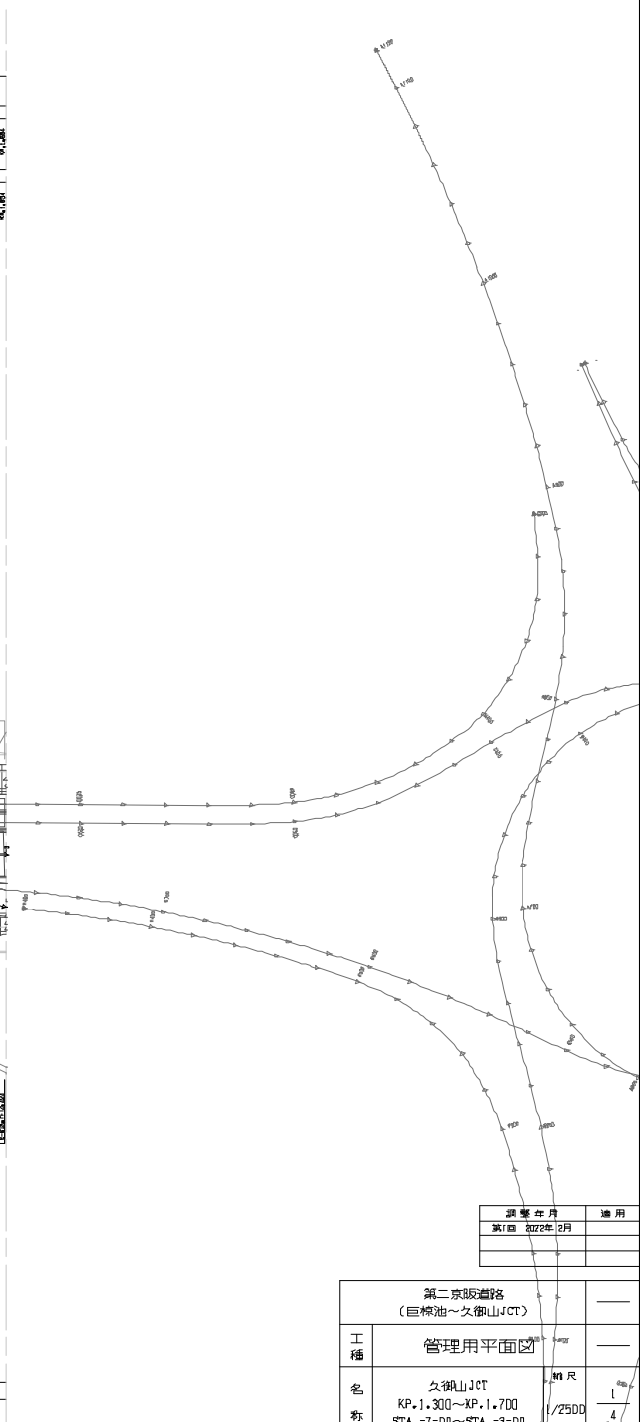

調査年月		適用
第1回 2022年2月		
第二京阪道路 (阪神高速接続～巨峰池IC)		
工種	管理利用平面図	
名称	阪神高速接続 巨峰池IC KP+0.000～KP+0.755 No.13+55～No.21+20	1/2500
西日本高速道路株式会社 関西支社		

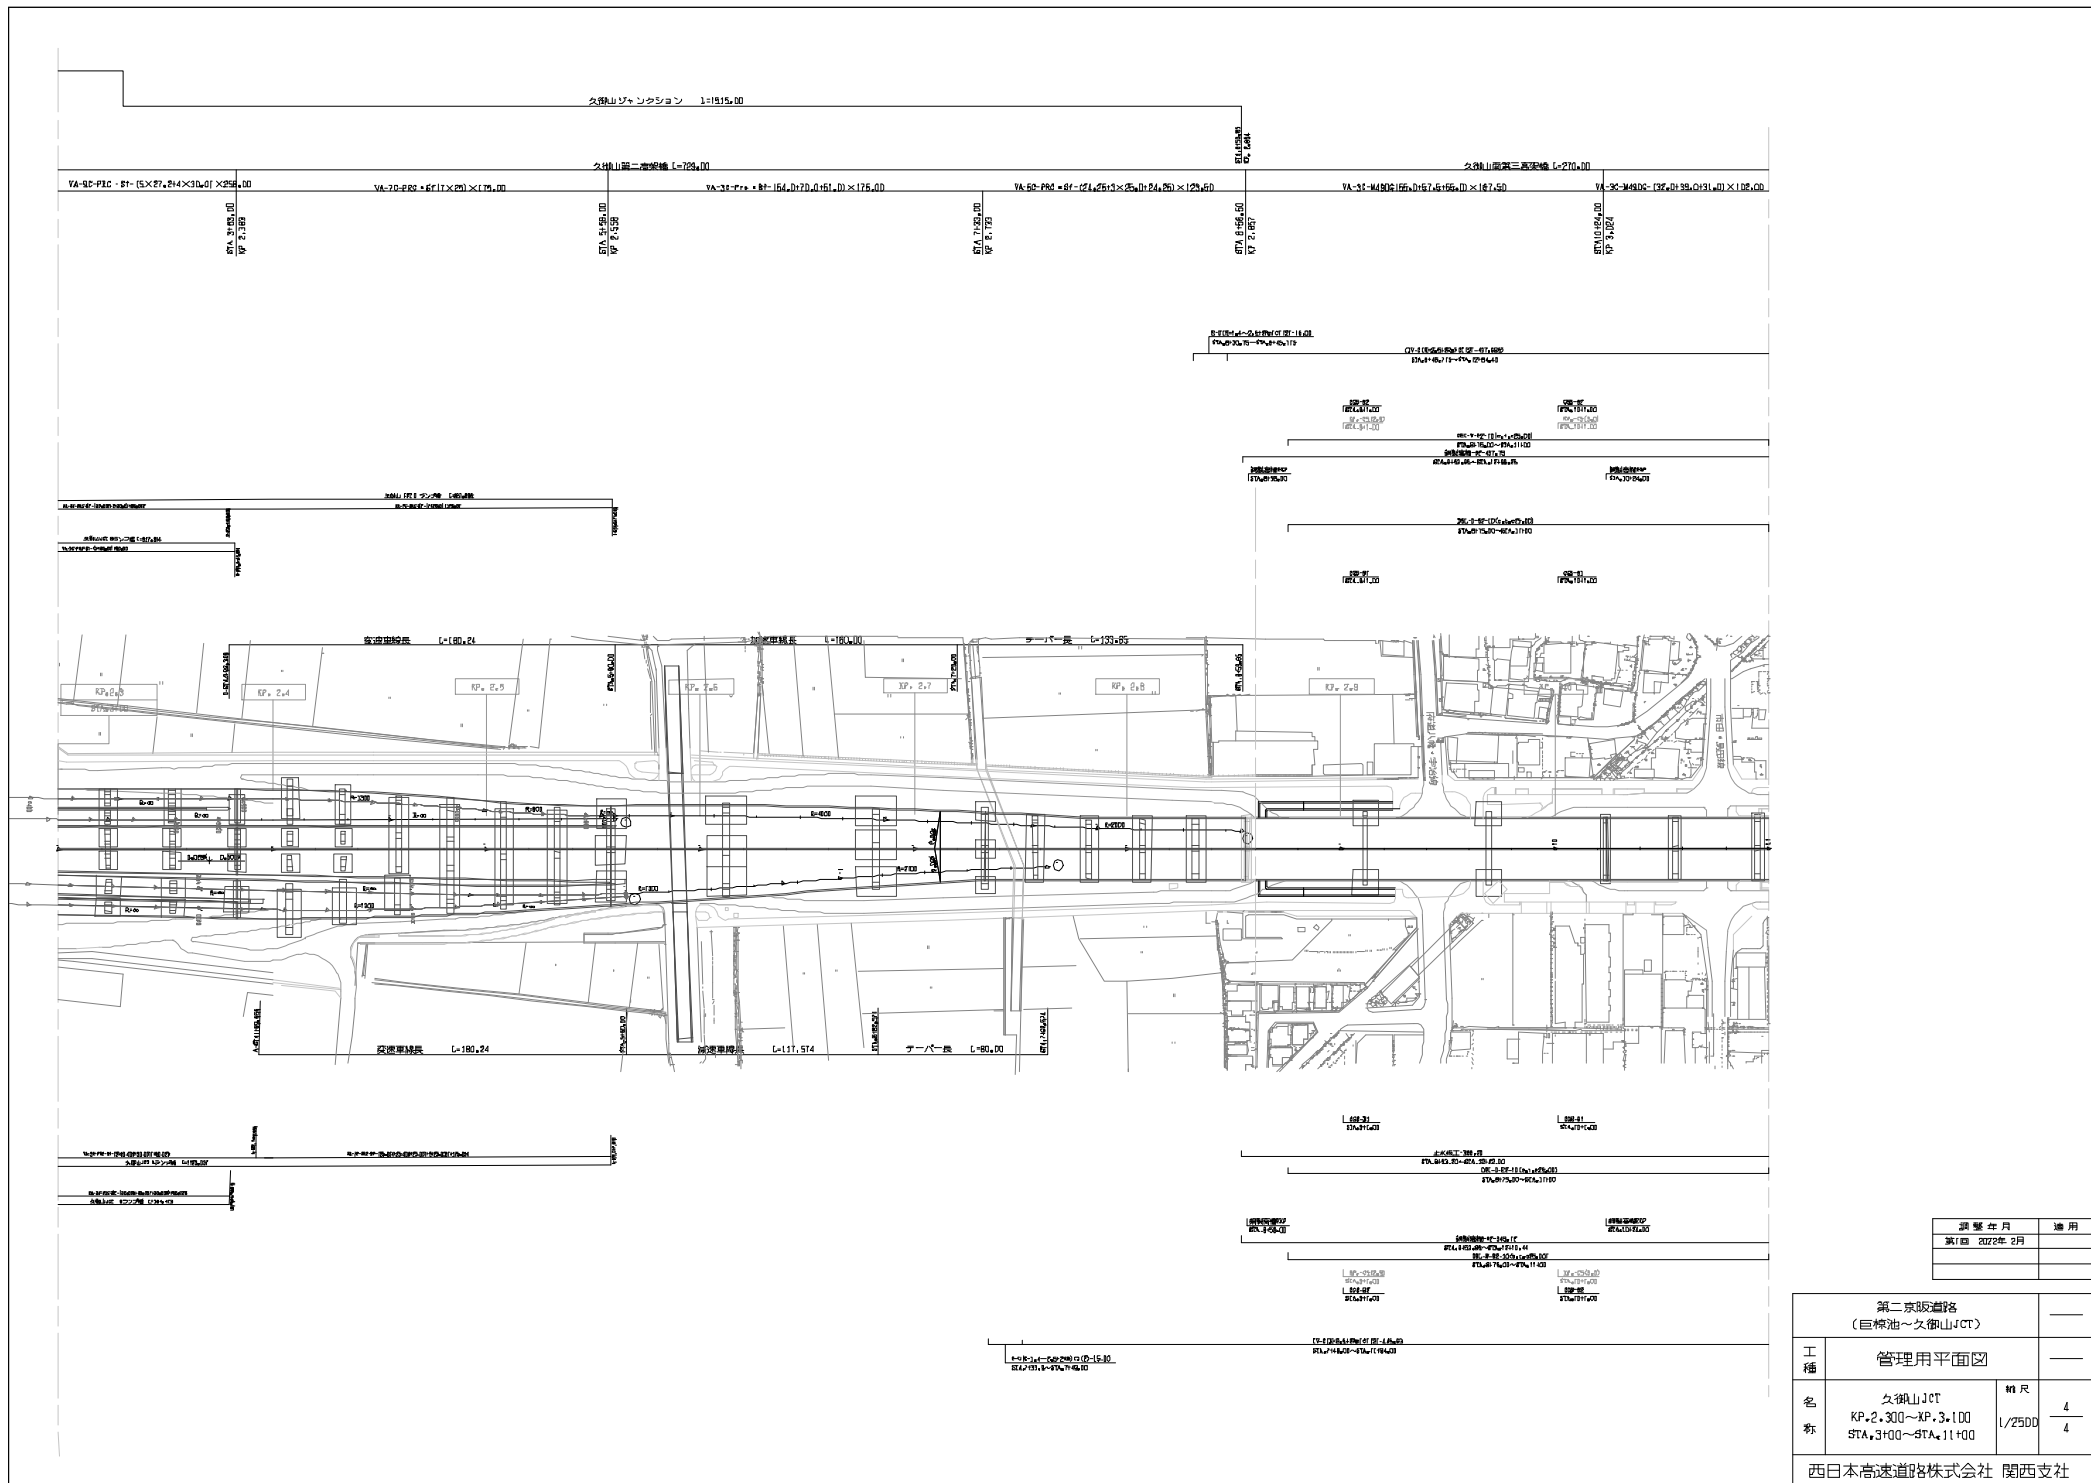

	第二京阪道路 (目黒油〜久御山JCT)	—
工種	管理用平面図	—
名称	久御山JCT KP.1.300〜XP.1.700 STA.1-7+00〜STA.3+00	1/2500 1 4 100m
西日本高速道路株式会社 関西支社		




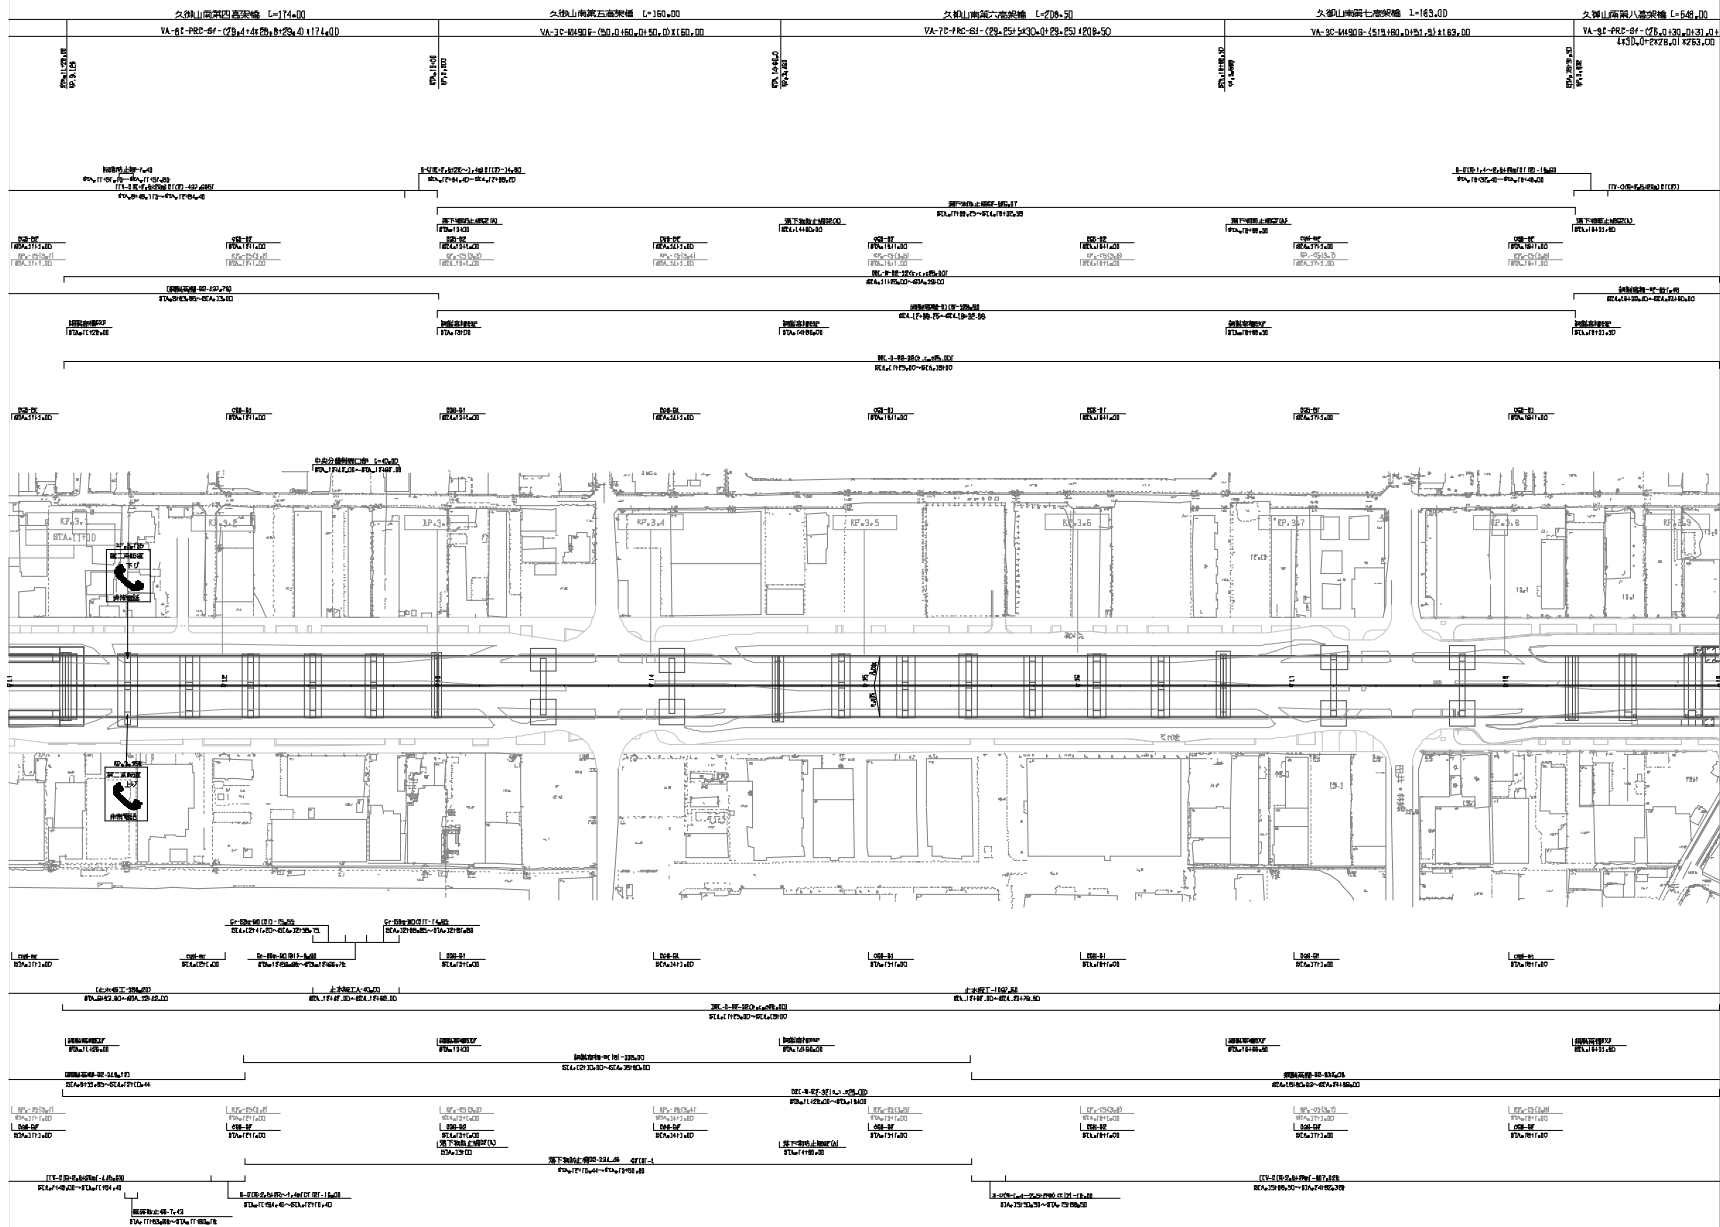



図 表 注 明	用 途
第1図 2017年 3月	
第2図 2017年 2月	

第二京阪道路 (久御山JCT～久御山南)		—	
工 種	管理用平面図	—	
名 称	KP.3.100～KP.3.900 STA.11+00～STA.19+00	1/2500	1/3
西日本高速道路株式会社 関西支社			

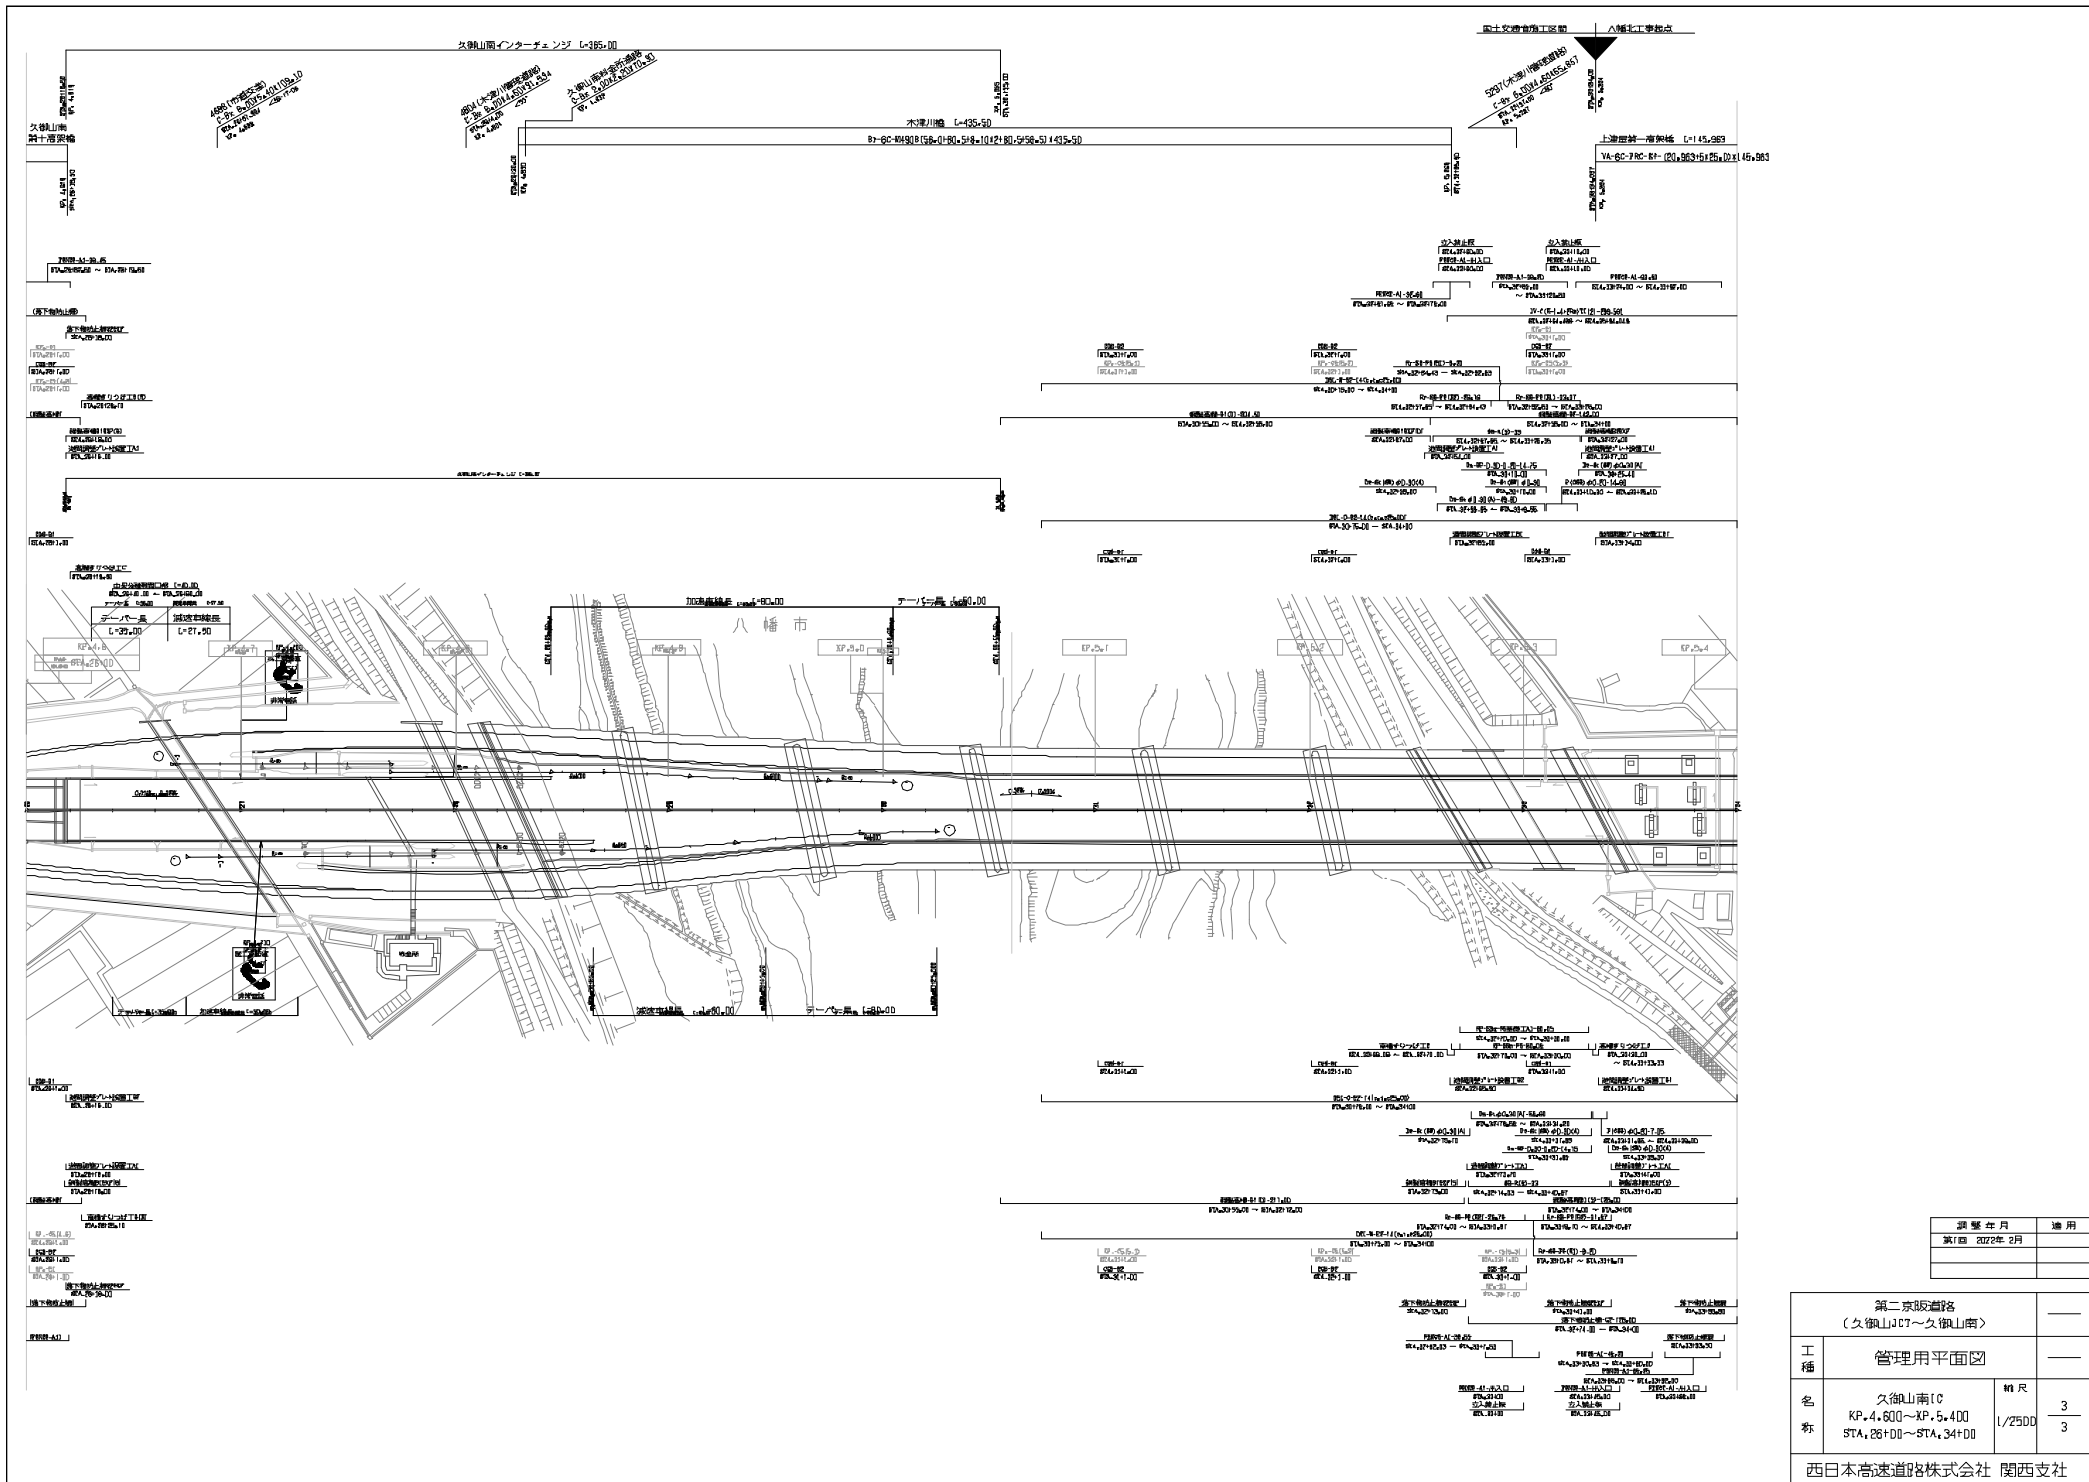


		調査年月	適用
		第1回 2022年2月	

第二京阪道路 (久御山JCT～久御山南)		—
工種	管理用平面図	—
名称	久御山南IC KP+4,600～XP+5,400 STA.26+00～STA.34+00	積尺 1/2500 3 3
西日本高速道路株式会社 関西支社		

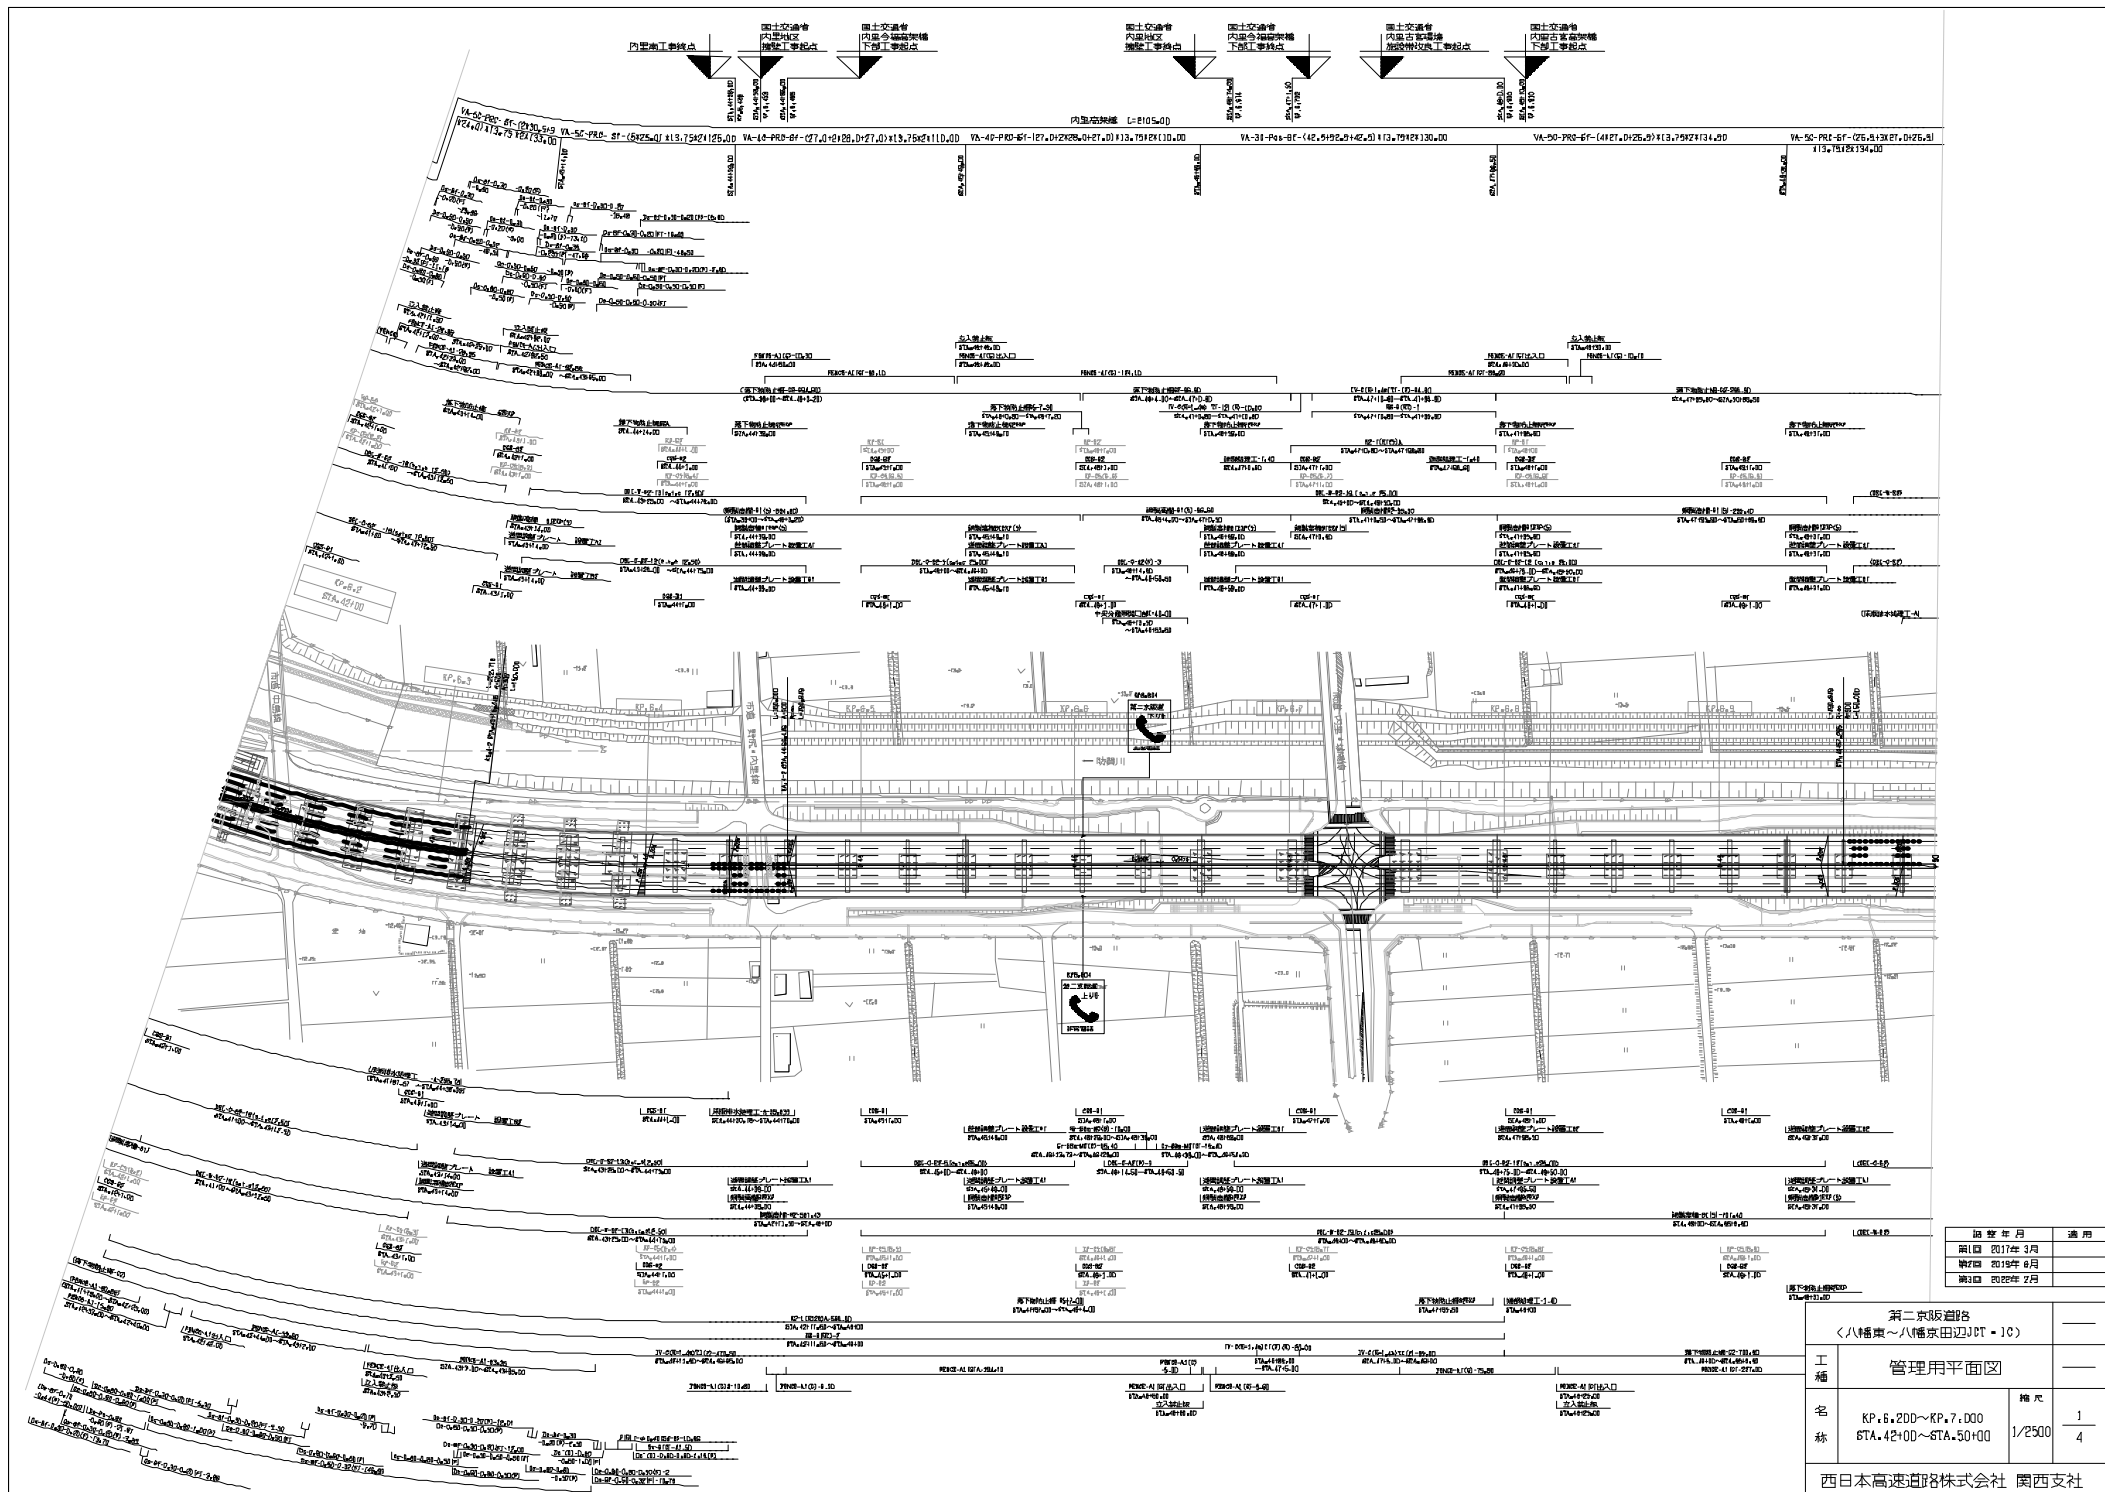

図表年月	適用
第1回 2017年 3月	
第2回 2019年 6月	
第3回 2022年 2月	

第二京阪道路 ＜八幡東～八幡東田辺JCT・10＞	
工種	管理用平面図
名称	KP.6.200～KP.7.000 6TA.42+00～6TA.50+00
縮尺	1/2500
	4
西日本高速道路株式会社 関西支社	

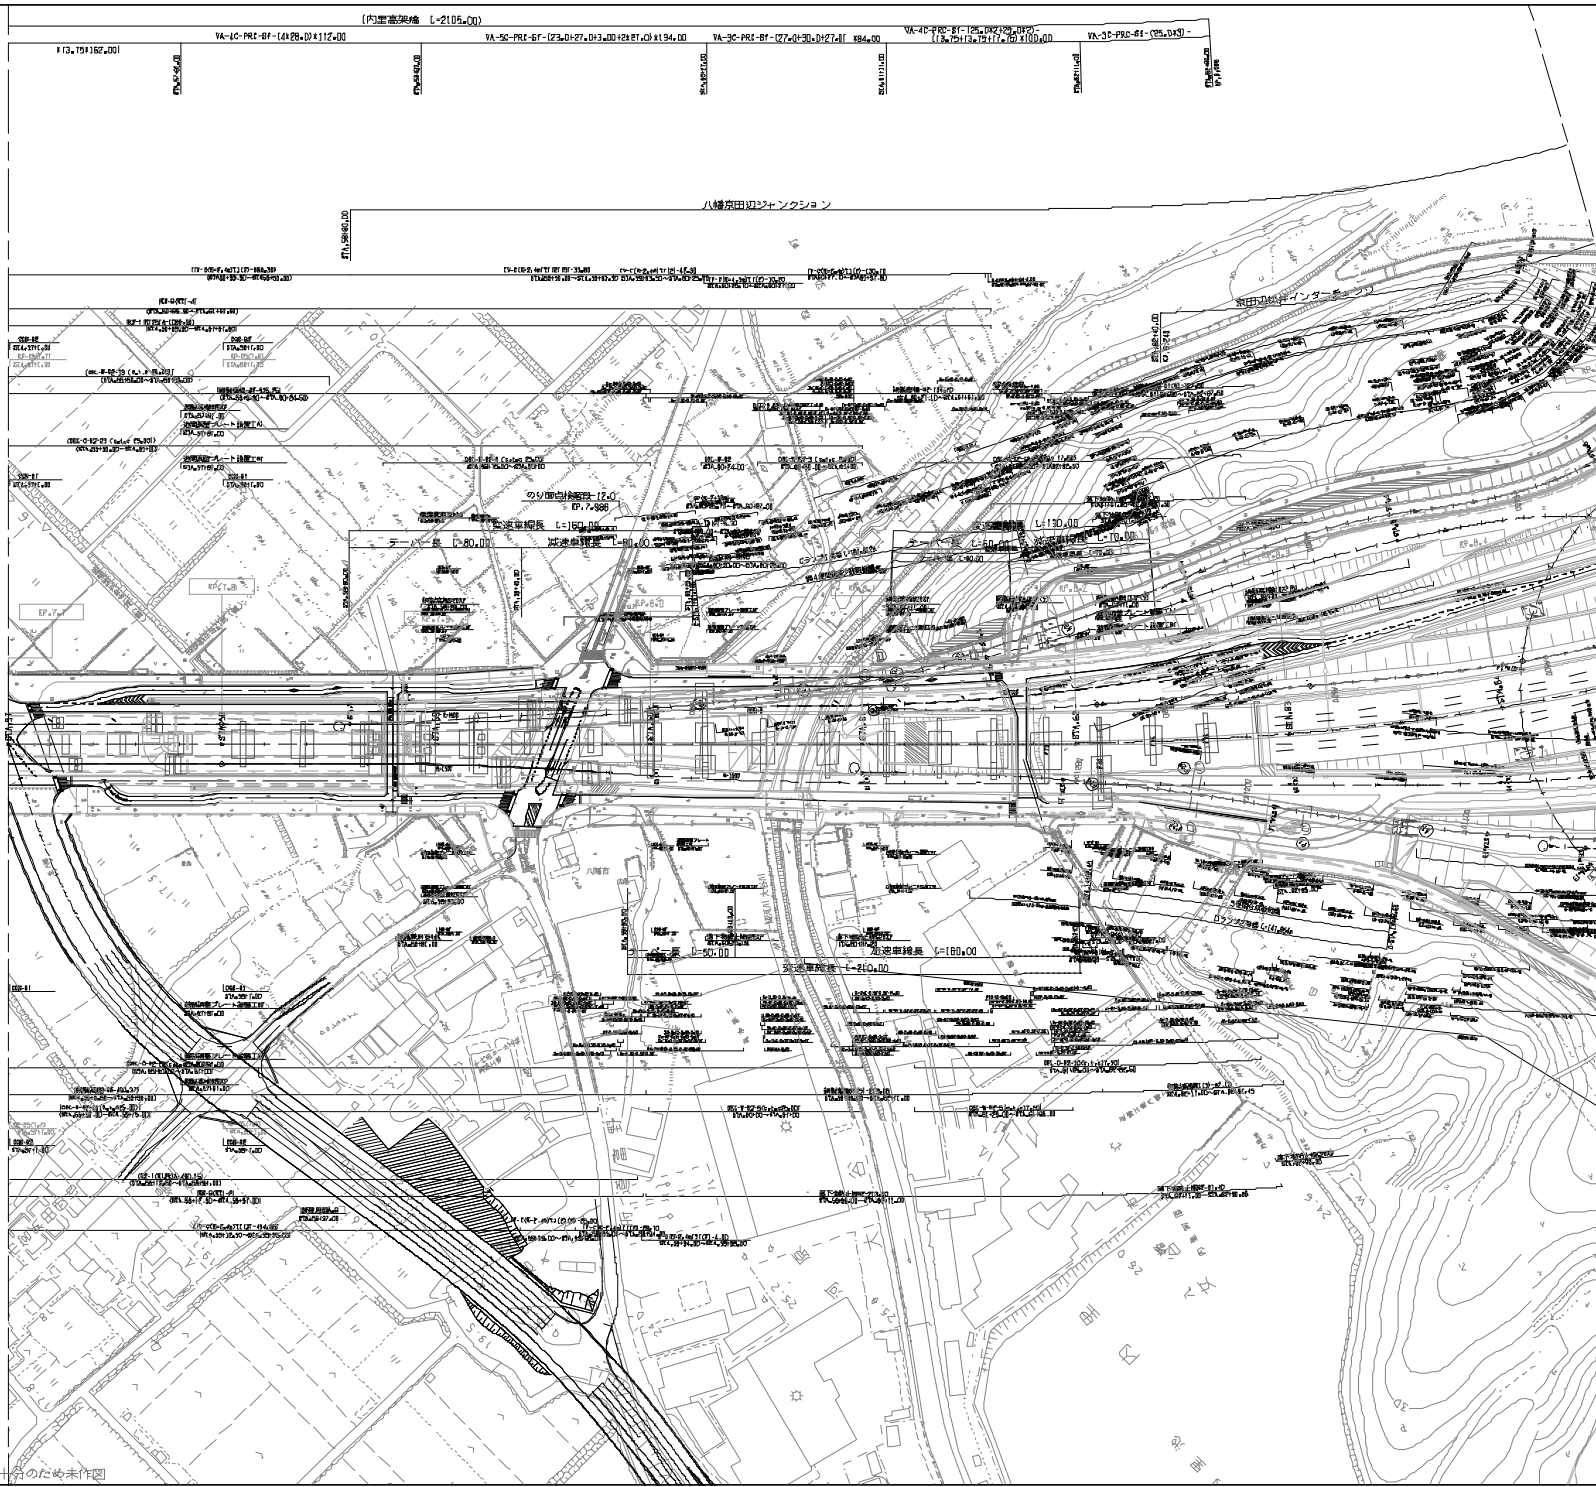

第二京阪道路 (八幡東～八幡京田辺JCT・C)	
工種	管理用平面図
名称	八幡京田辺JCT KP+7+000～XP+8+500 STA+57+00～STA+65+00
縮尺	1/2500
ページ	3 / 4
西日本高速道路株式会社 関西支社	

調査年月	適用
第1回 2018年 3月	
第2回 2021年 3月	
第3回 2022年 2月	
第4回 2023年 4月	




※Rランプ等は線形資料不足のため未作図



※ランプMPは地形資料不十分のため生作図

調査年月	適用
第1回 2019年 3月	
第2回 2021年 3月	
第3回 2022年 2月	


第二京阪道路 (八幡東～八幡京田辺JCT・IC)		
工種	管理用平面図	
名称	八幡京田辺JCT KP+8,500～KP+9,100 STA, 66+00～STA, 71+00	1/2500 4
西日本高速道路株式会社 関西支社		

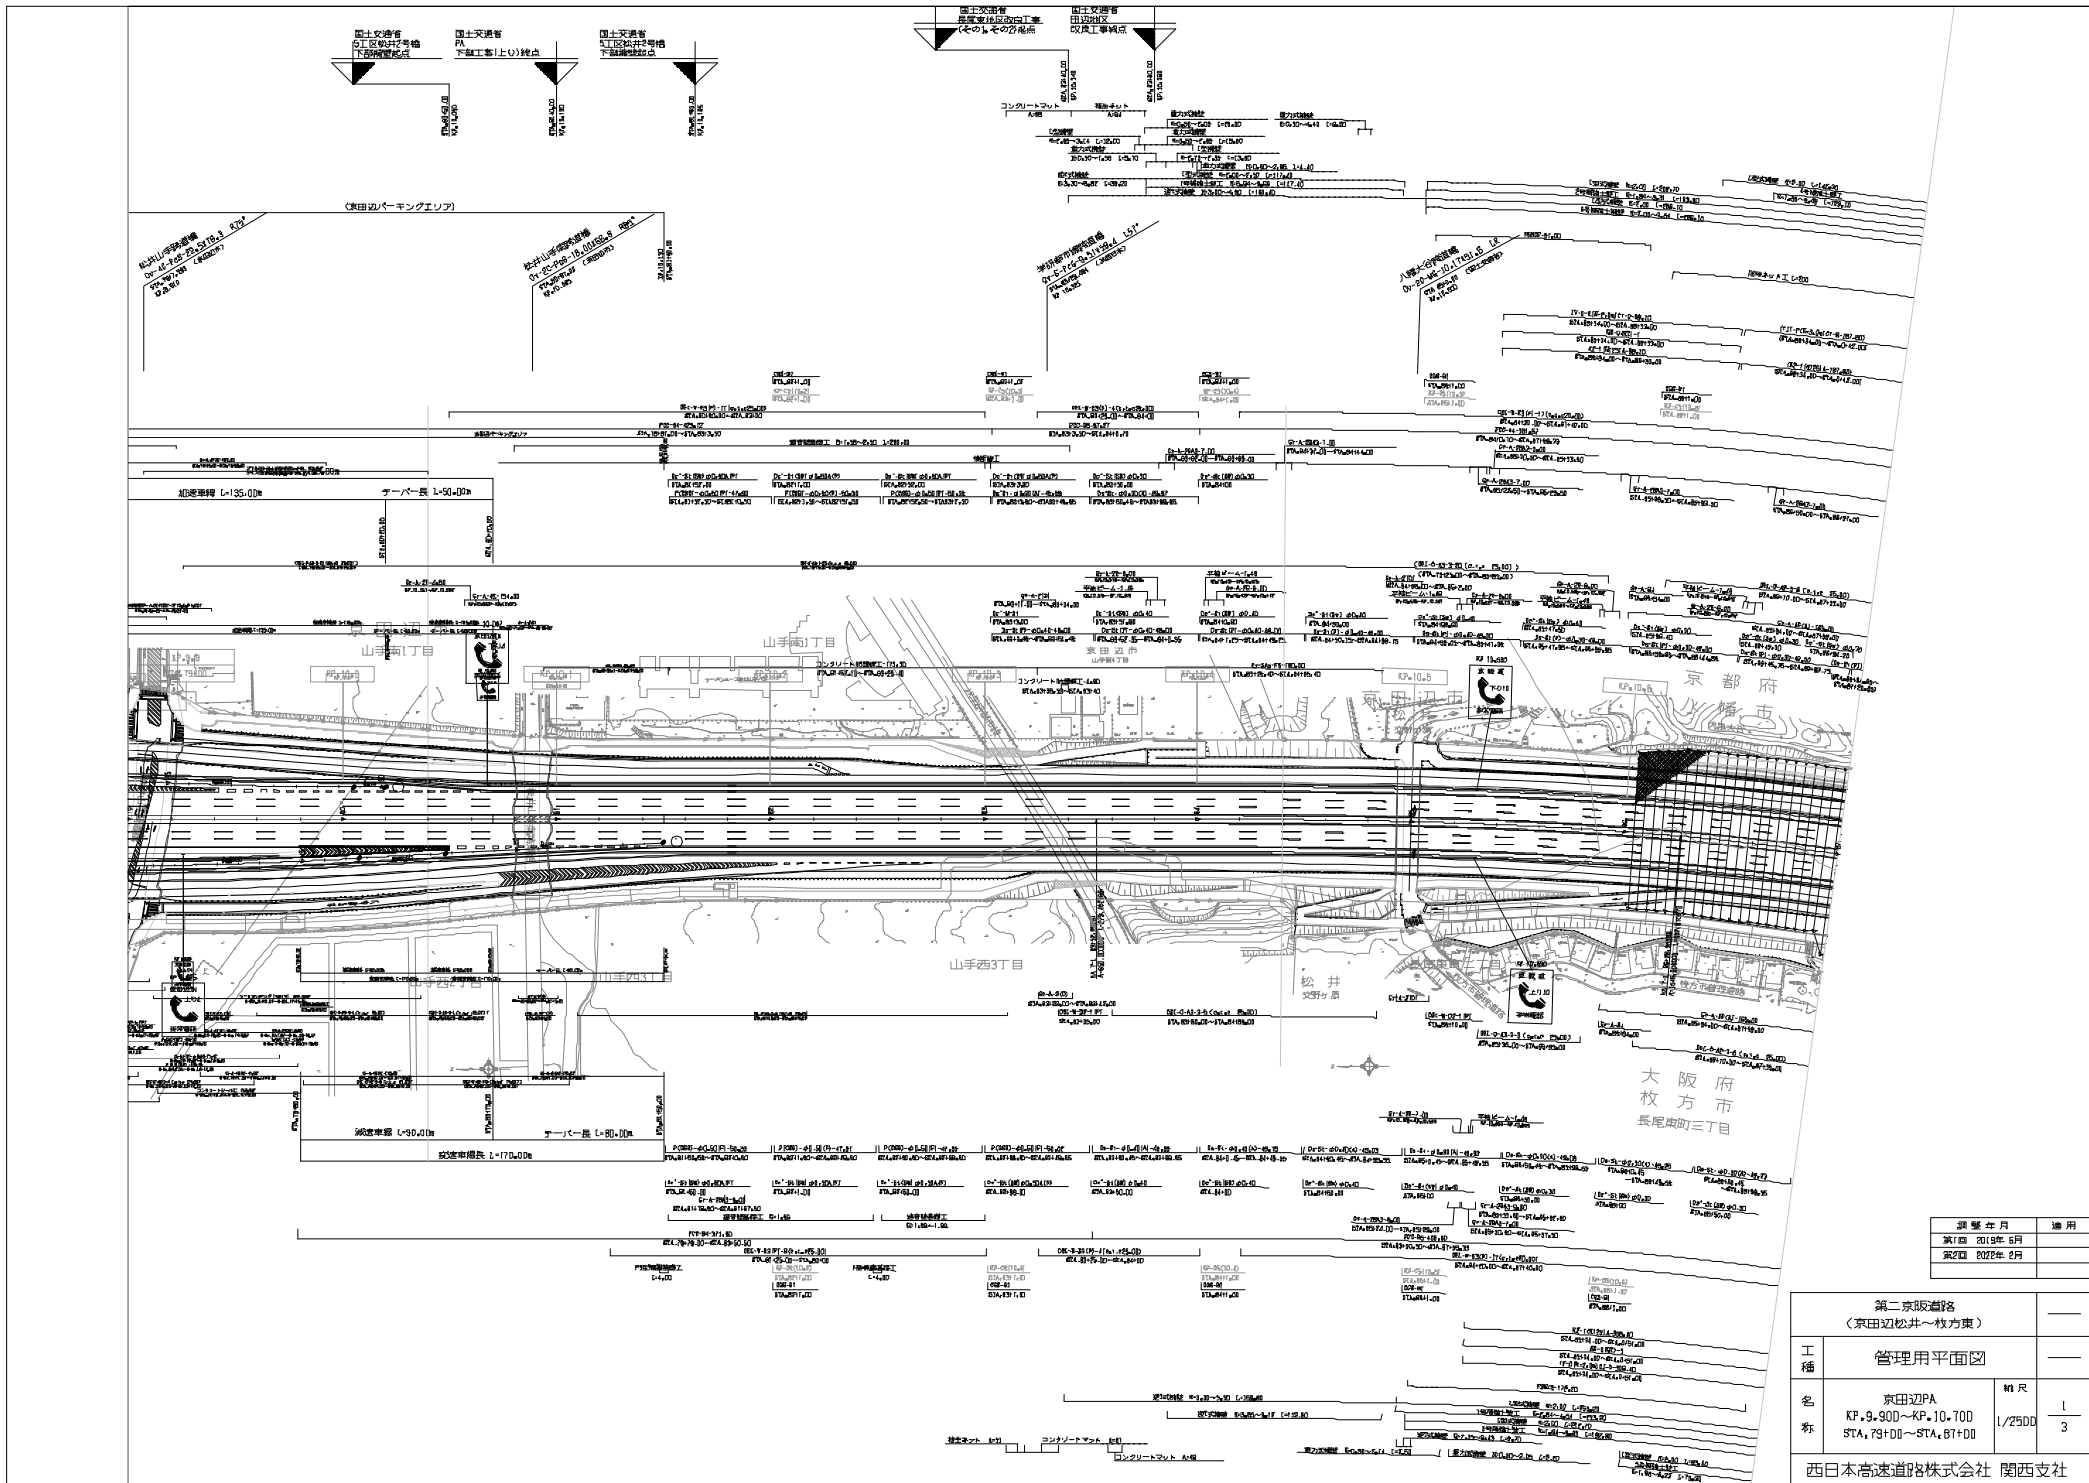

図号	年月	適用
第1回	2019年 6月	
第2回	2022年 2月	

第二京阪道路 (京田辺松井～枚方東)		
管理用平面図		
工種	名称	単位
		1/2500
	京田辺PA KP.9+900～KP.10+700 STA.79+000～STA.81+000	3

西日本高速道路株式会社 関西支社

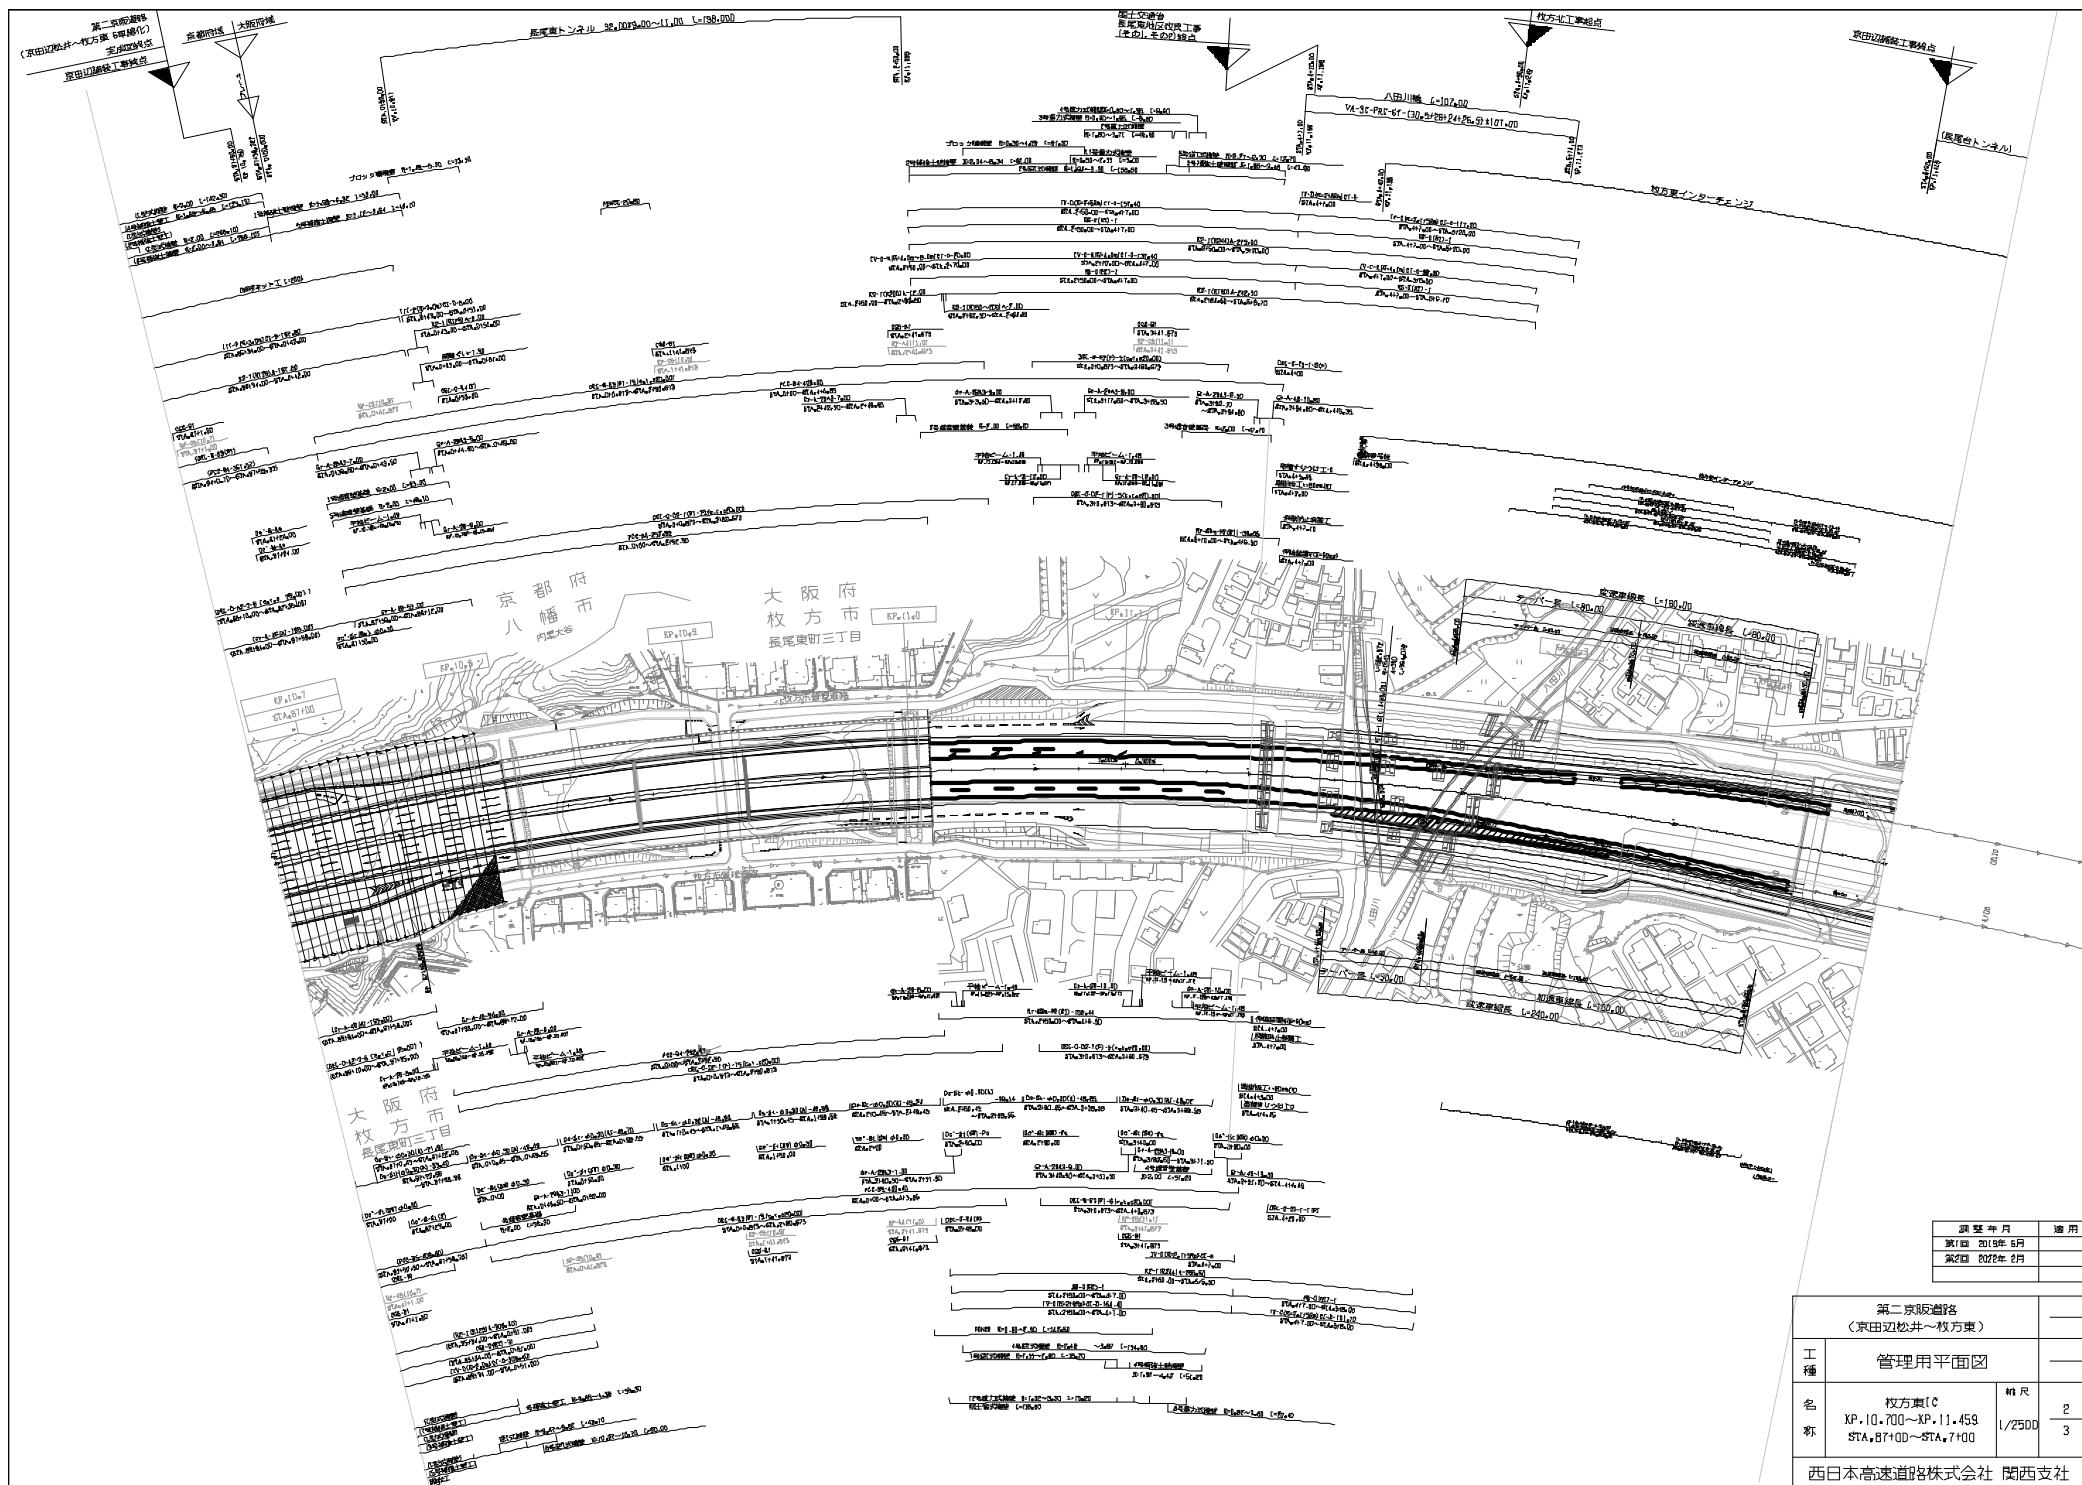

調査年月	適用
第1回 2019年 6月	
第2回 2022年 2月	

第二京阪道路 (京田辺松井～枚方東)			
工種	管理用平面図		
名称	枚方東IC XP.10.700～XP.11.459 STA.87400～STA.7400	単位	2
		1/2500	3
西日本高速道路株式会社 関西支社			


第二京阪道路
〈枚方東～門真IC〉完成図面
区野編竣工後図

大改訂後



図面年月	備考
第1回 2010年12月	
第2回 2011年1月	

一般国道1号		
第二京阪道路〈枚方東～枚方字学〉		
工種	管理用平面図	
名	枚方東IC	幅尺
称	XP, 10, 759～XP, 11, 559	1/2500
	STA, 0+00～STA, 8+00	4
西日本高速道路(株) 関西支社		

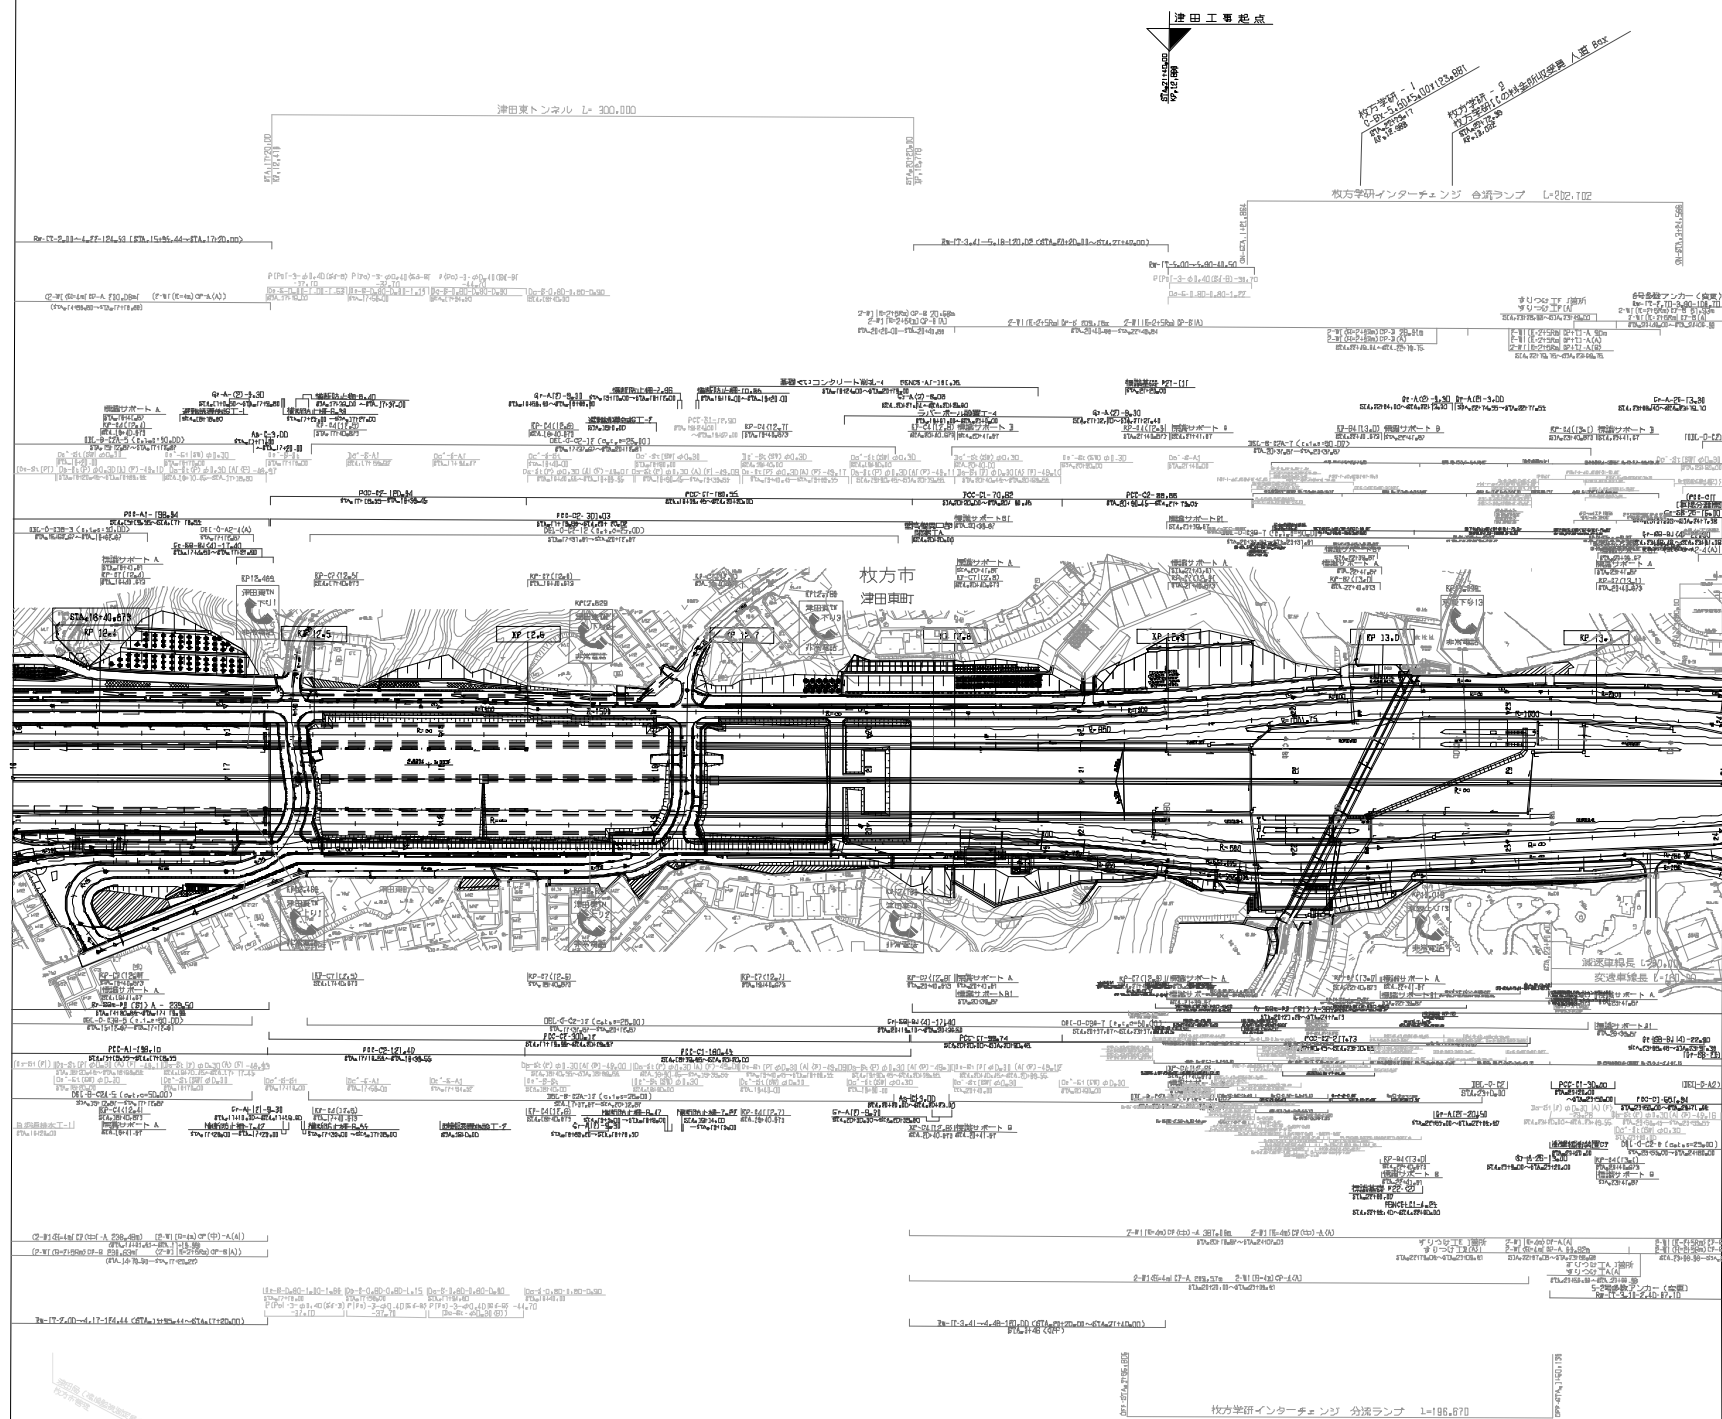

調査年月	摘要
第1回 2012年12月	

第一隧道1号			
第二京阪道路<校方東<校方学研>			
工 種	管理用平面図		
名 称	校方学研I C XP.12.359<XP.13.159 STA.16+00<STA.24+00	縮 尺 1/2500	$\frac{3}{4}$
西日本高速道路(株) 関西支社			

サインポスト
0.650m
0.650m
0.650m
0.650m

ガフトノ橋(下り橋) L=17.10

津田高架橋 L=59.00
VA-30-P2B1-(46+10740.00)+(38+80)24.00 459.00

枚方市

大字津田

図 表 年 月	修 繕
第1回 2017年 3月	

一般国道1号	
第二京阪道路<枚方東~枚方学研>	
工 種	管理用平面図
名 称	枚方学研 I C KP.13.159~KP.13.959 STA.24+00~STA.32+00
縮 尺	1/2500
西日本高速道路(株) 関西支社	

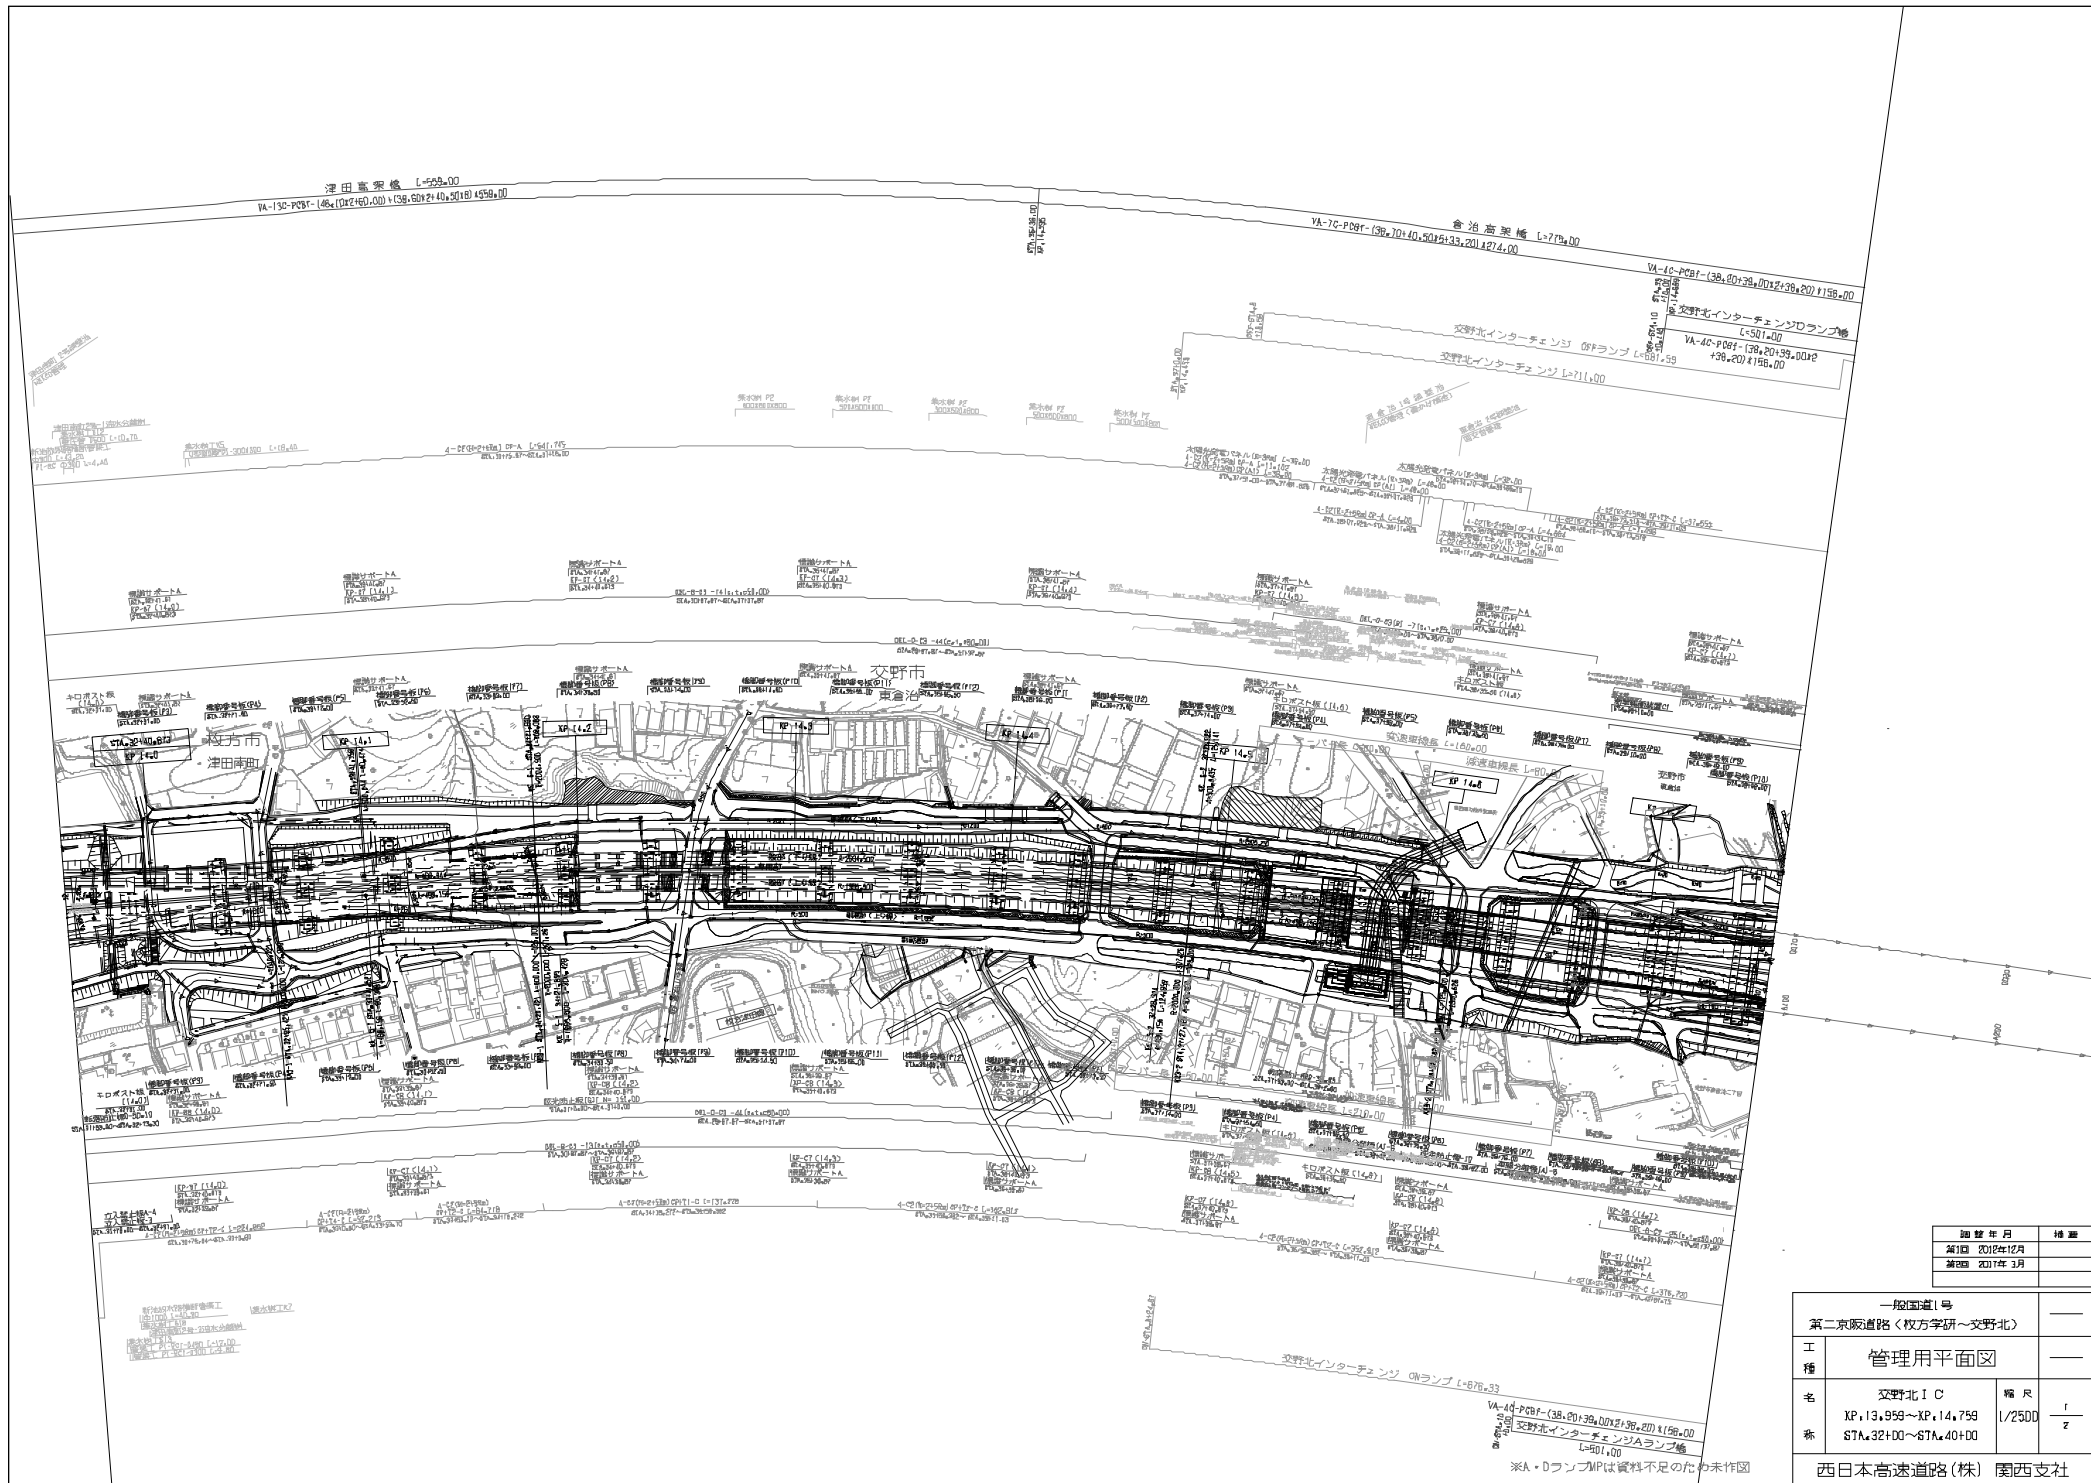


図 表 年 月	修 改
第 1 図	2011年12月
第 2 図	2011年1月

一 般 道 路 1 号		
第二京阪道路 (枚方字研 ~ 交野北)		
工 種	管理用平面図	
名 称	交野北 I C XP.13.959 ~ XP.14.759 87A.32+00 ~ 87A.40+00	縮 尺 1/2500 r z
西日本高速道路(株) 関西支社		

※A・DプランPは資料不足のため未作図


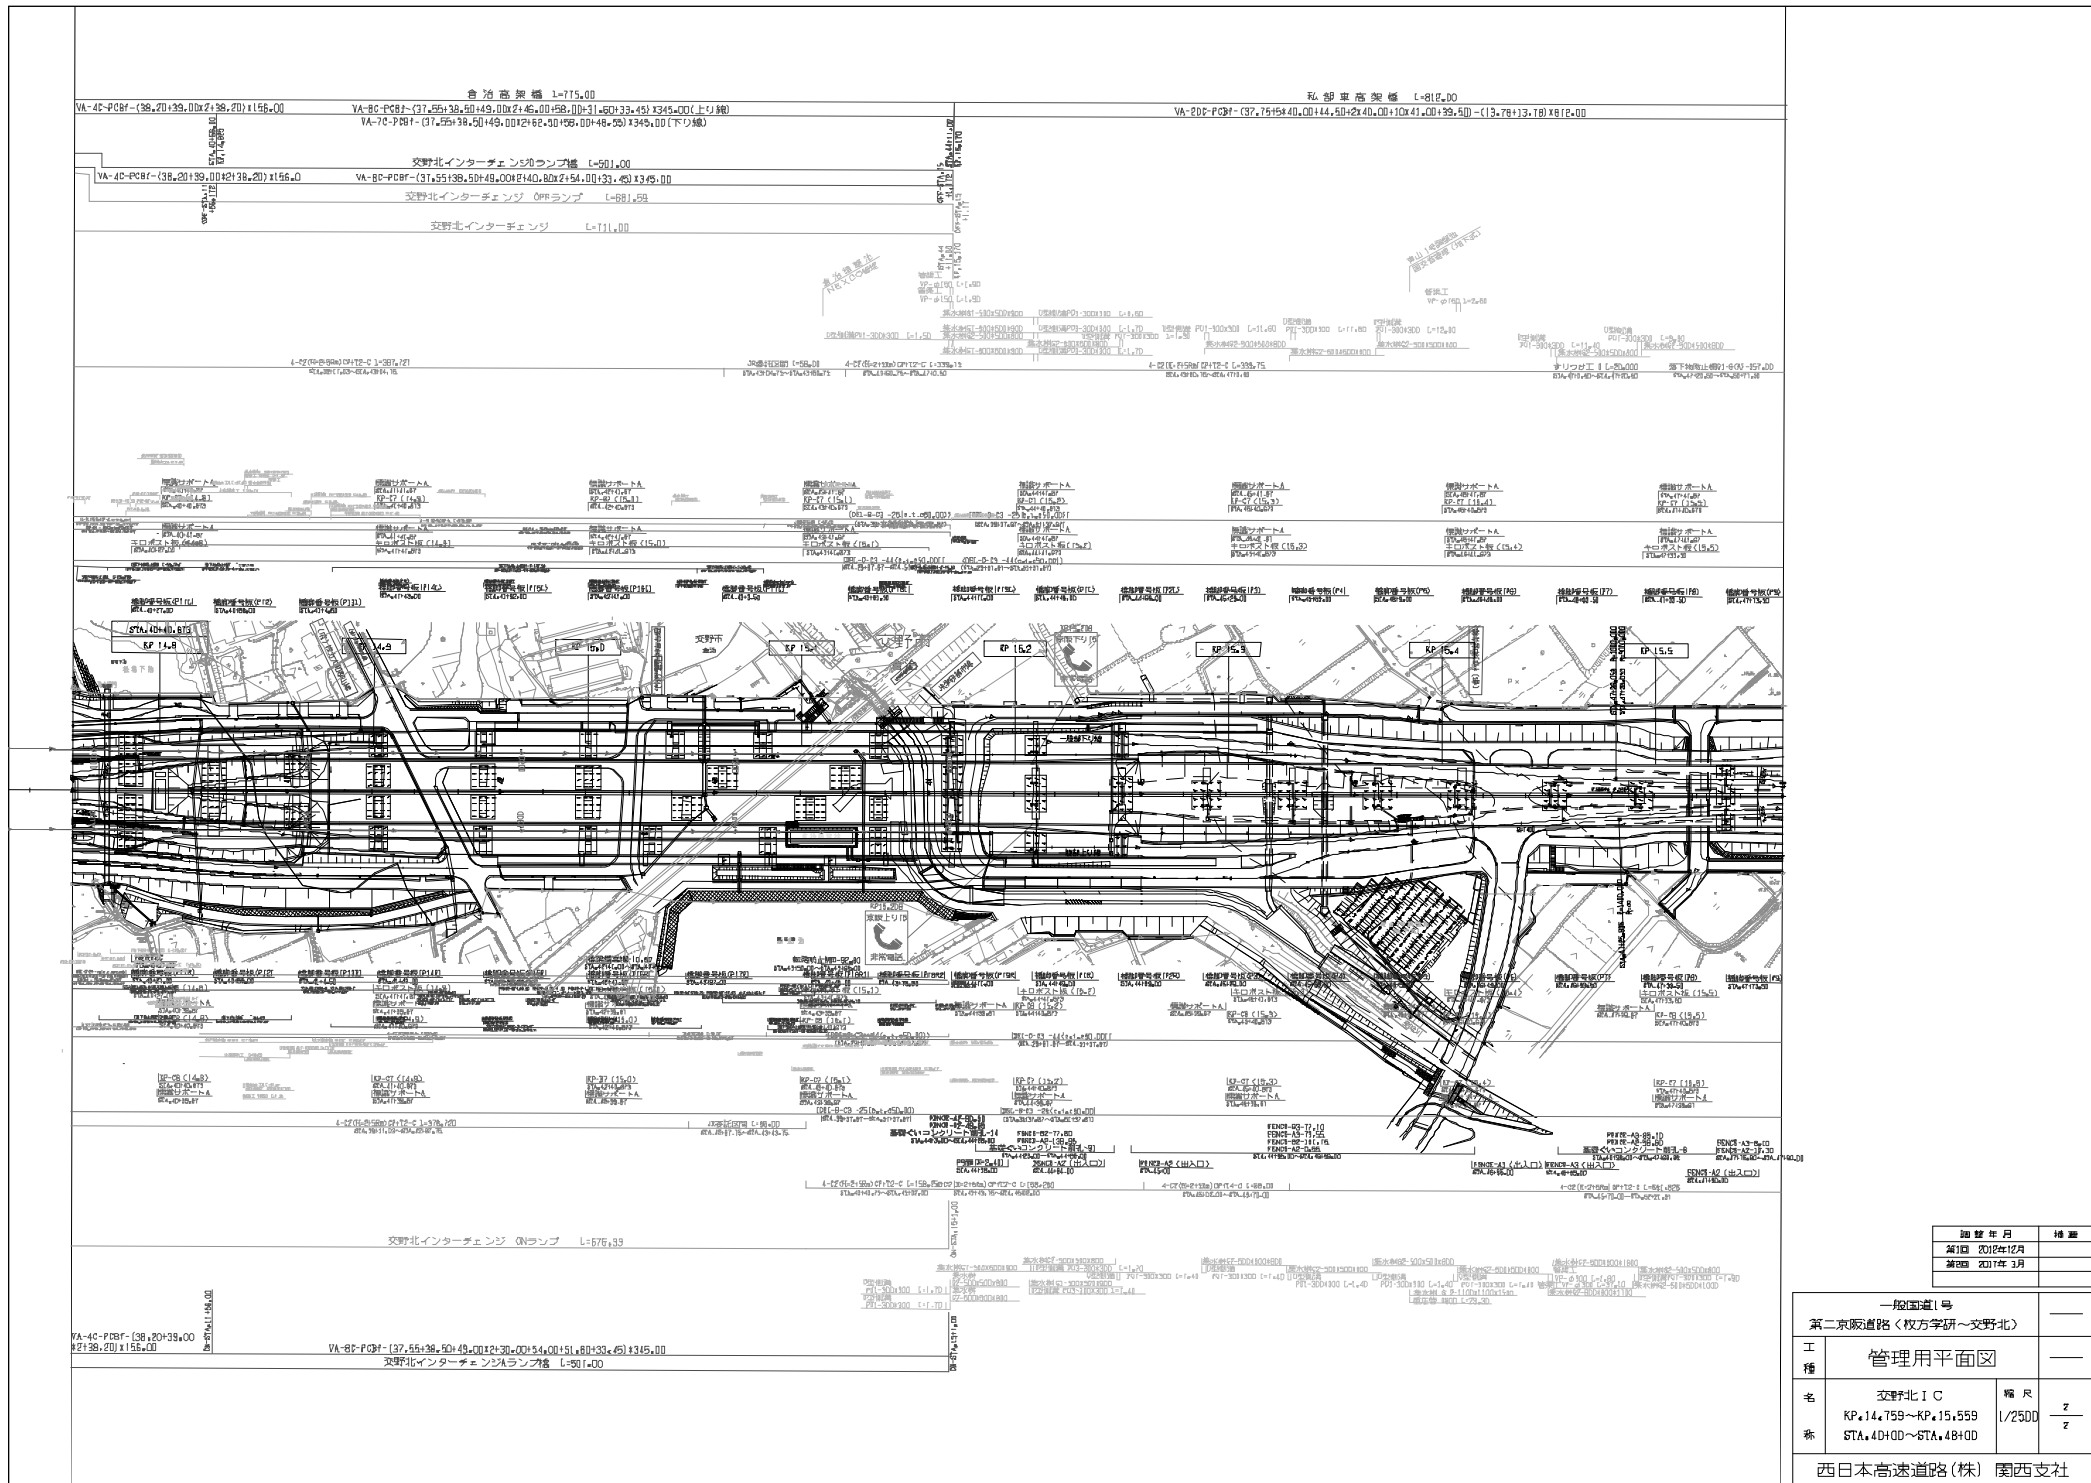


図 表 年 月	修 改
第 1 回 2019年12月	
第 2 回 2021年 3 月	

一般国道1号		
第二京阪道路<枚方字研~交野北>		
工 種	管理用平面図	
名 称	交野北1 C KP.14.759~KP.15.559 STA.4D+00~STA.4B+00	縮 尺 1/2500 2 2
西日本高速道路(株) 関西支社		

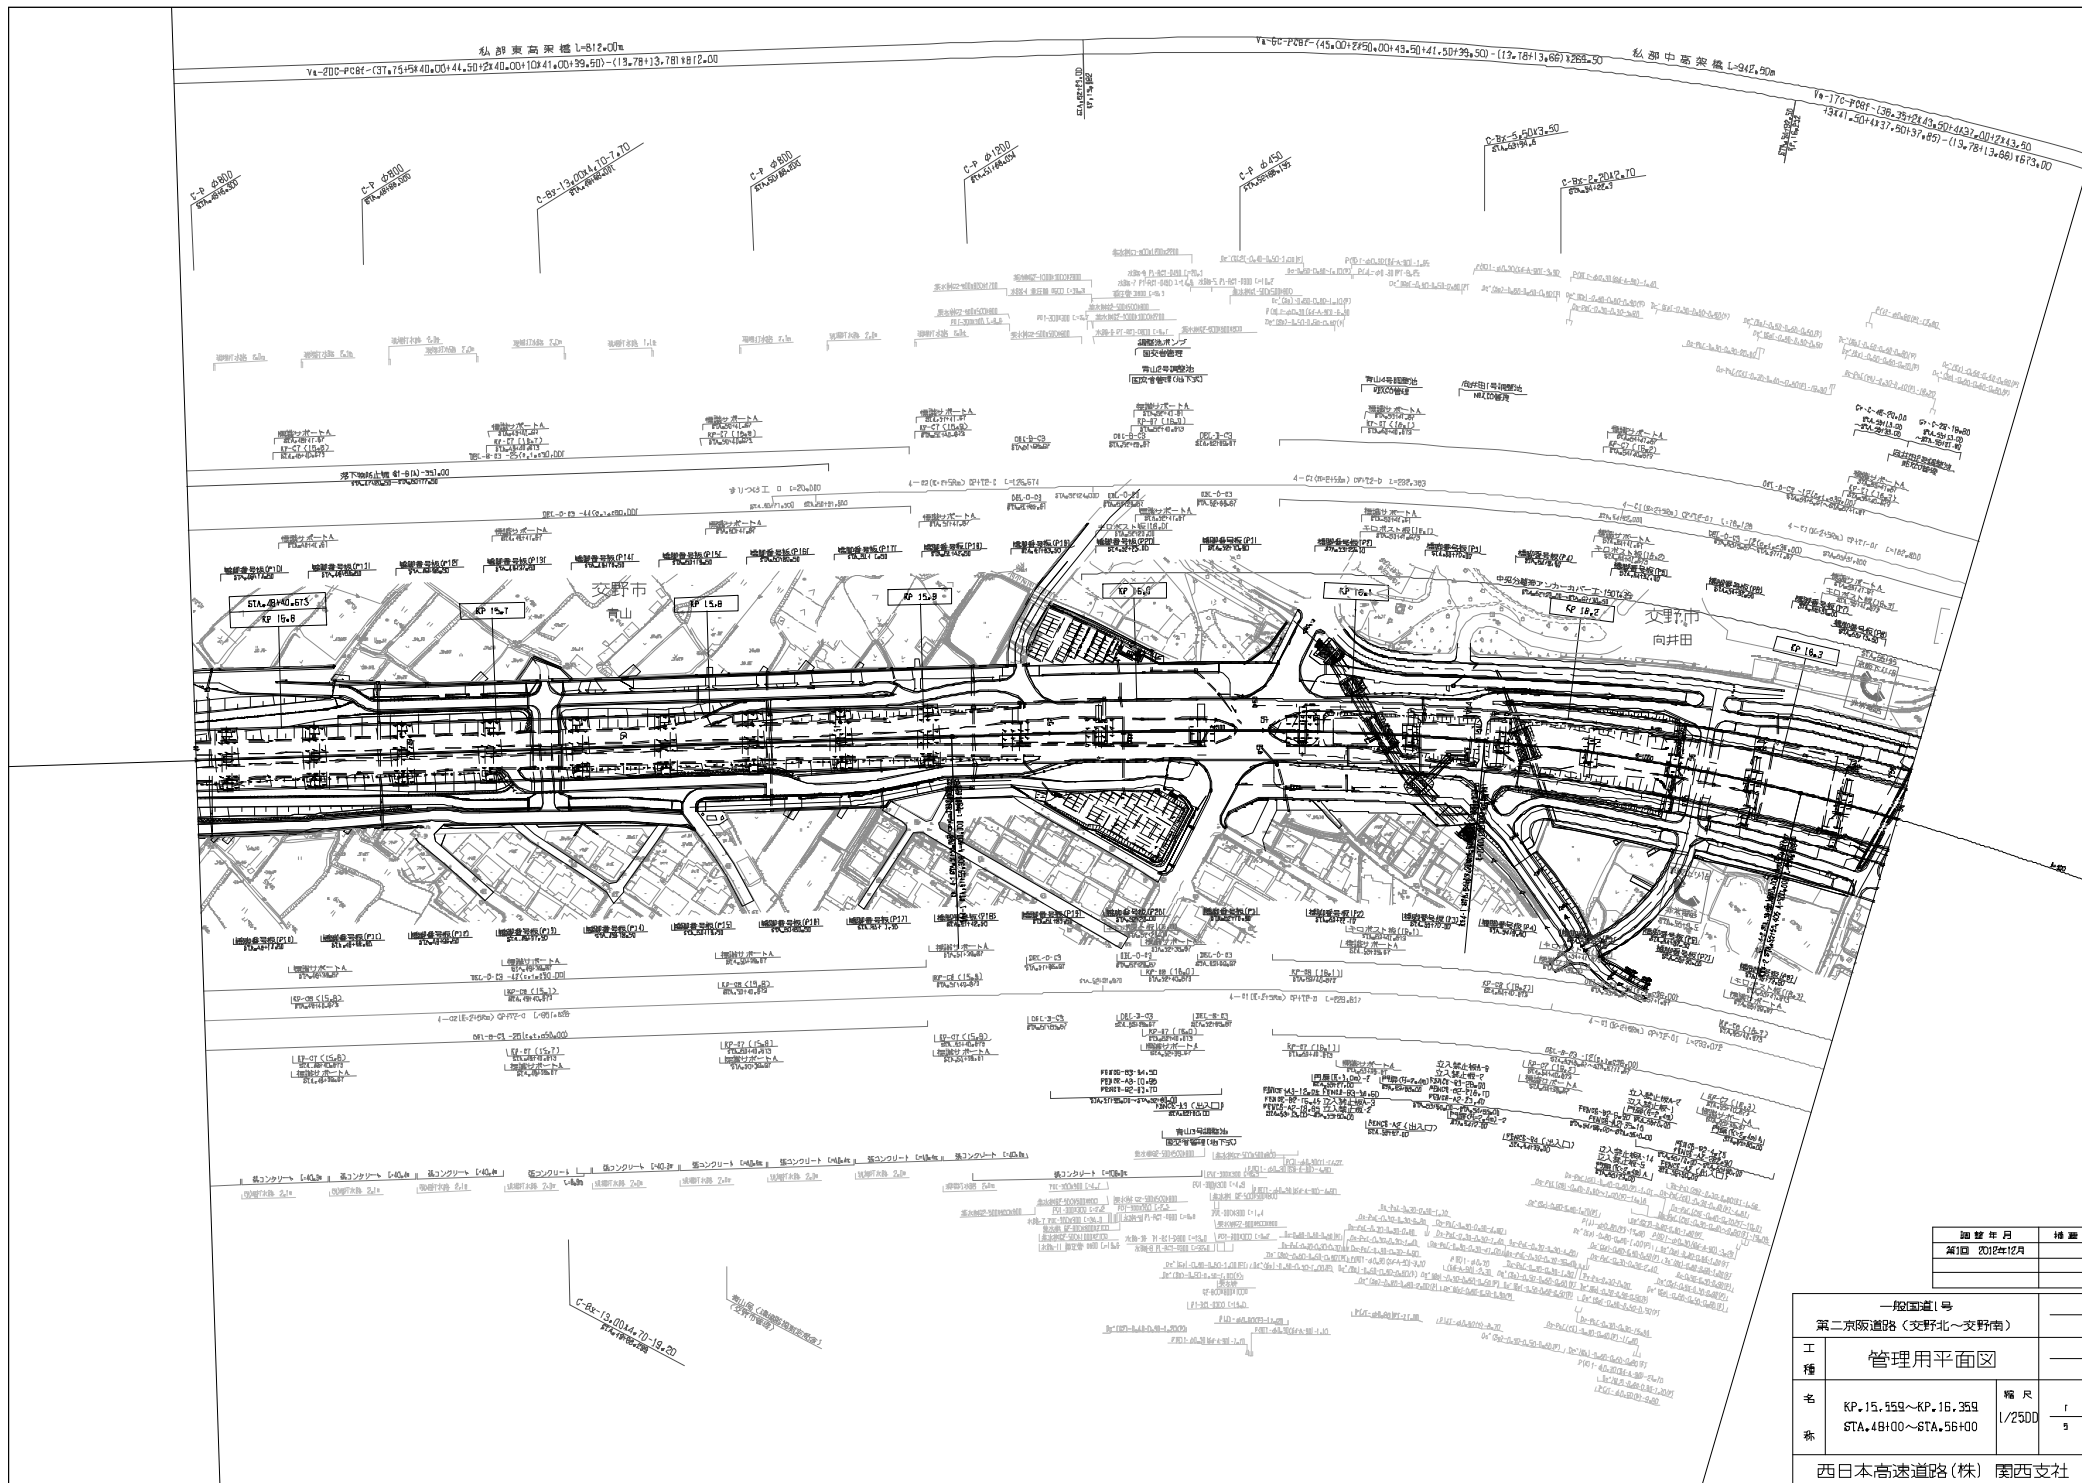


測量年月	備考
第1期 昭和12月	
第2期 昭和12月	

一般国道1号	
第二京阪道路(交野北~交野南)	
管理用平面図	
工種	
名称	橋尺
名	橋尺
称	橋尺
西日本高速道路(株) 関西支社	


私道中最高幅員 1-542.90m
Y4-110-P08F-(36,35)24.43,29.437,00P243,50P34,501437-50191,85)-(13,7813,66)1873.00

私道最低幅員 1-565.00m
Y4-140-P08F-(34,50)143.44,00144.00145.004338-5036-50)-(12,7813,66)1569.00

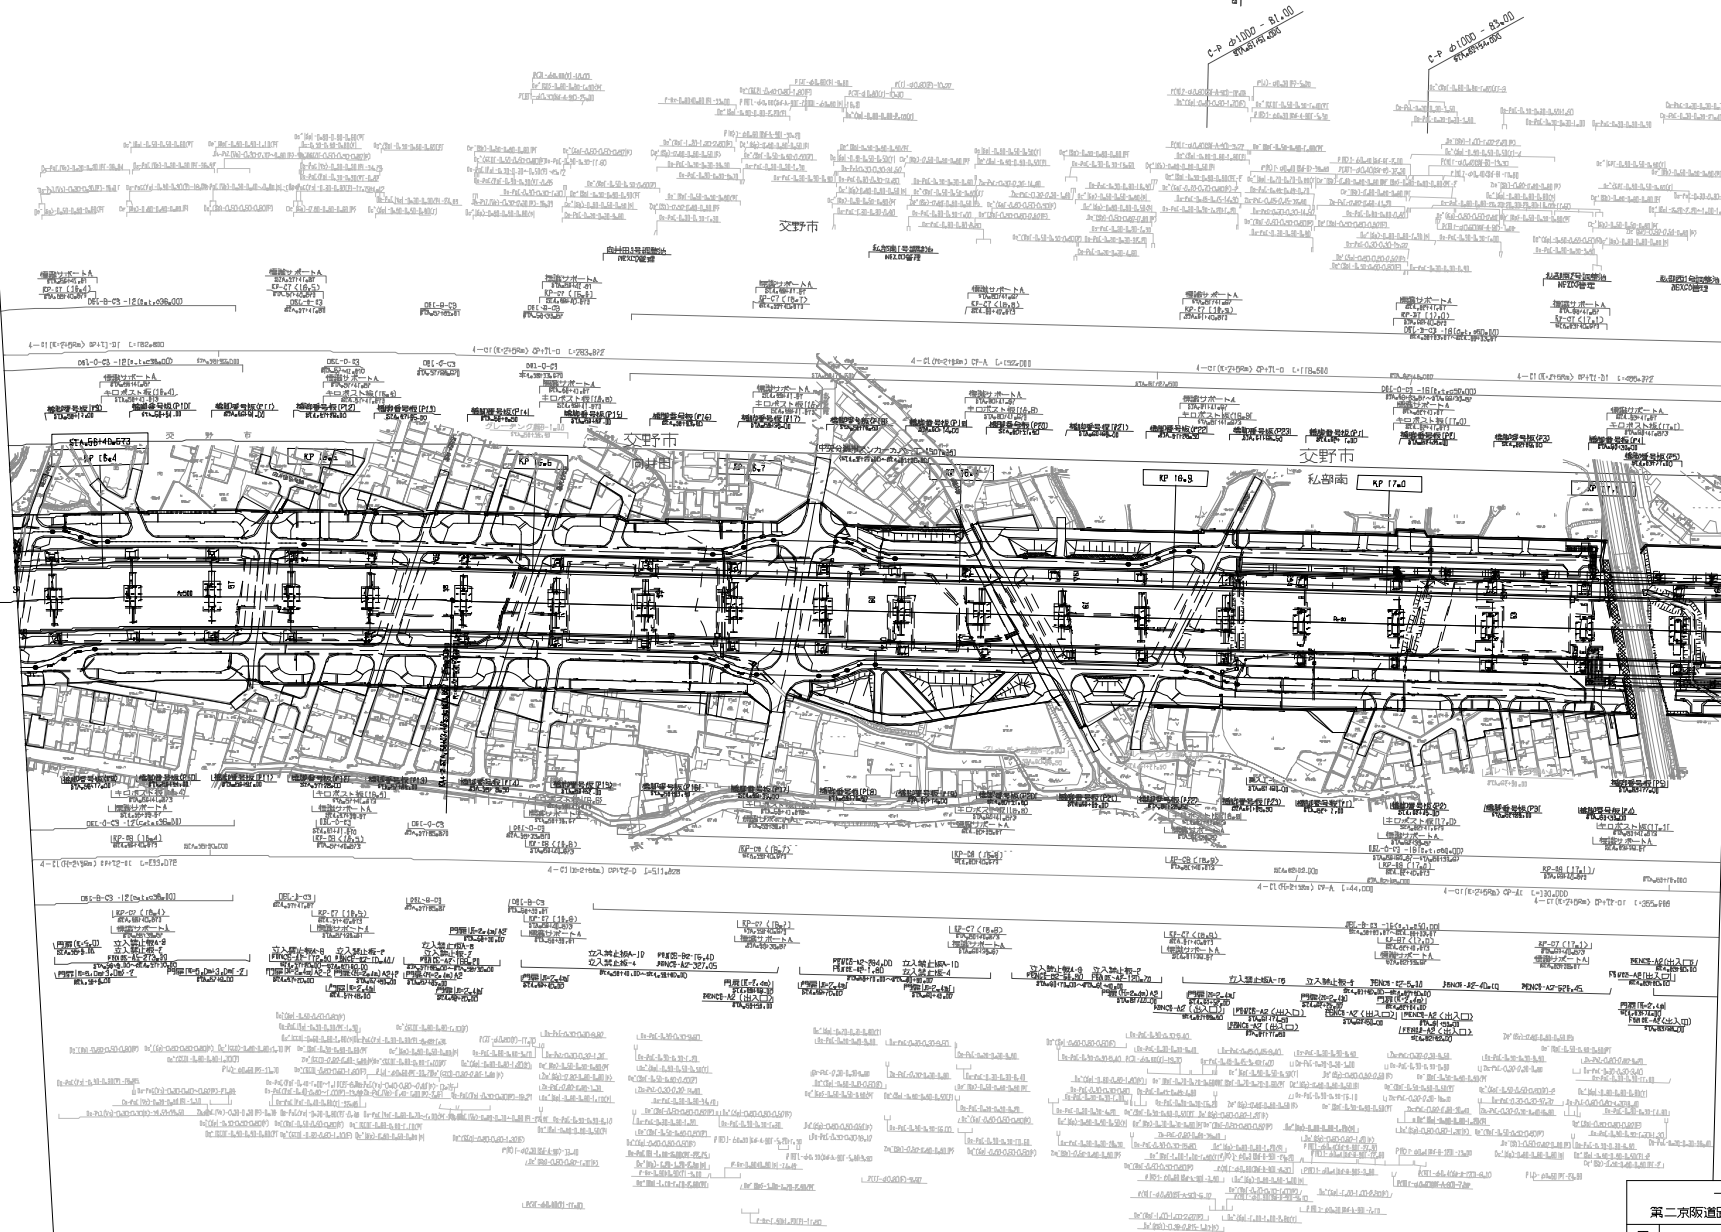


期	年	月	日
第	2017	1	

一、版圖(1号)	
第二京阪道路(交野北~交野南)	
管理用平面図	
工種	
名	幅尺
称	2
	5
西日本高速道路(株) 関西支社	

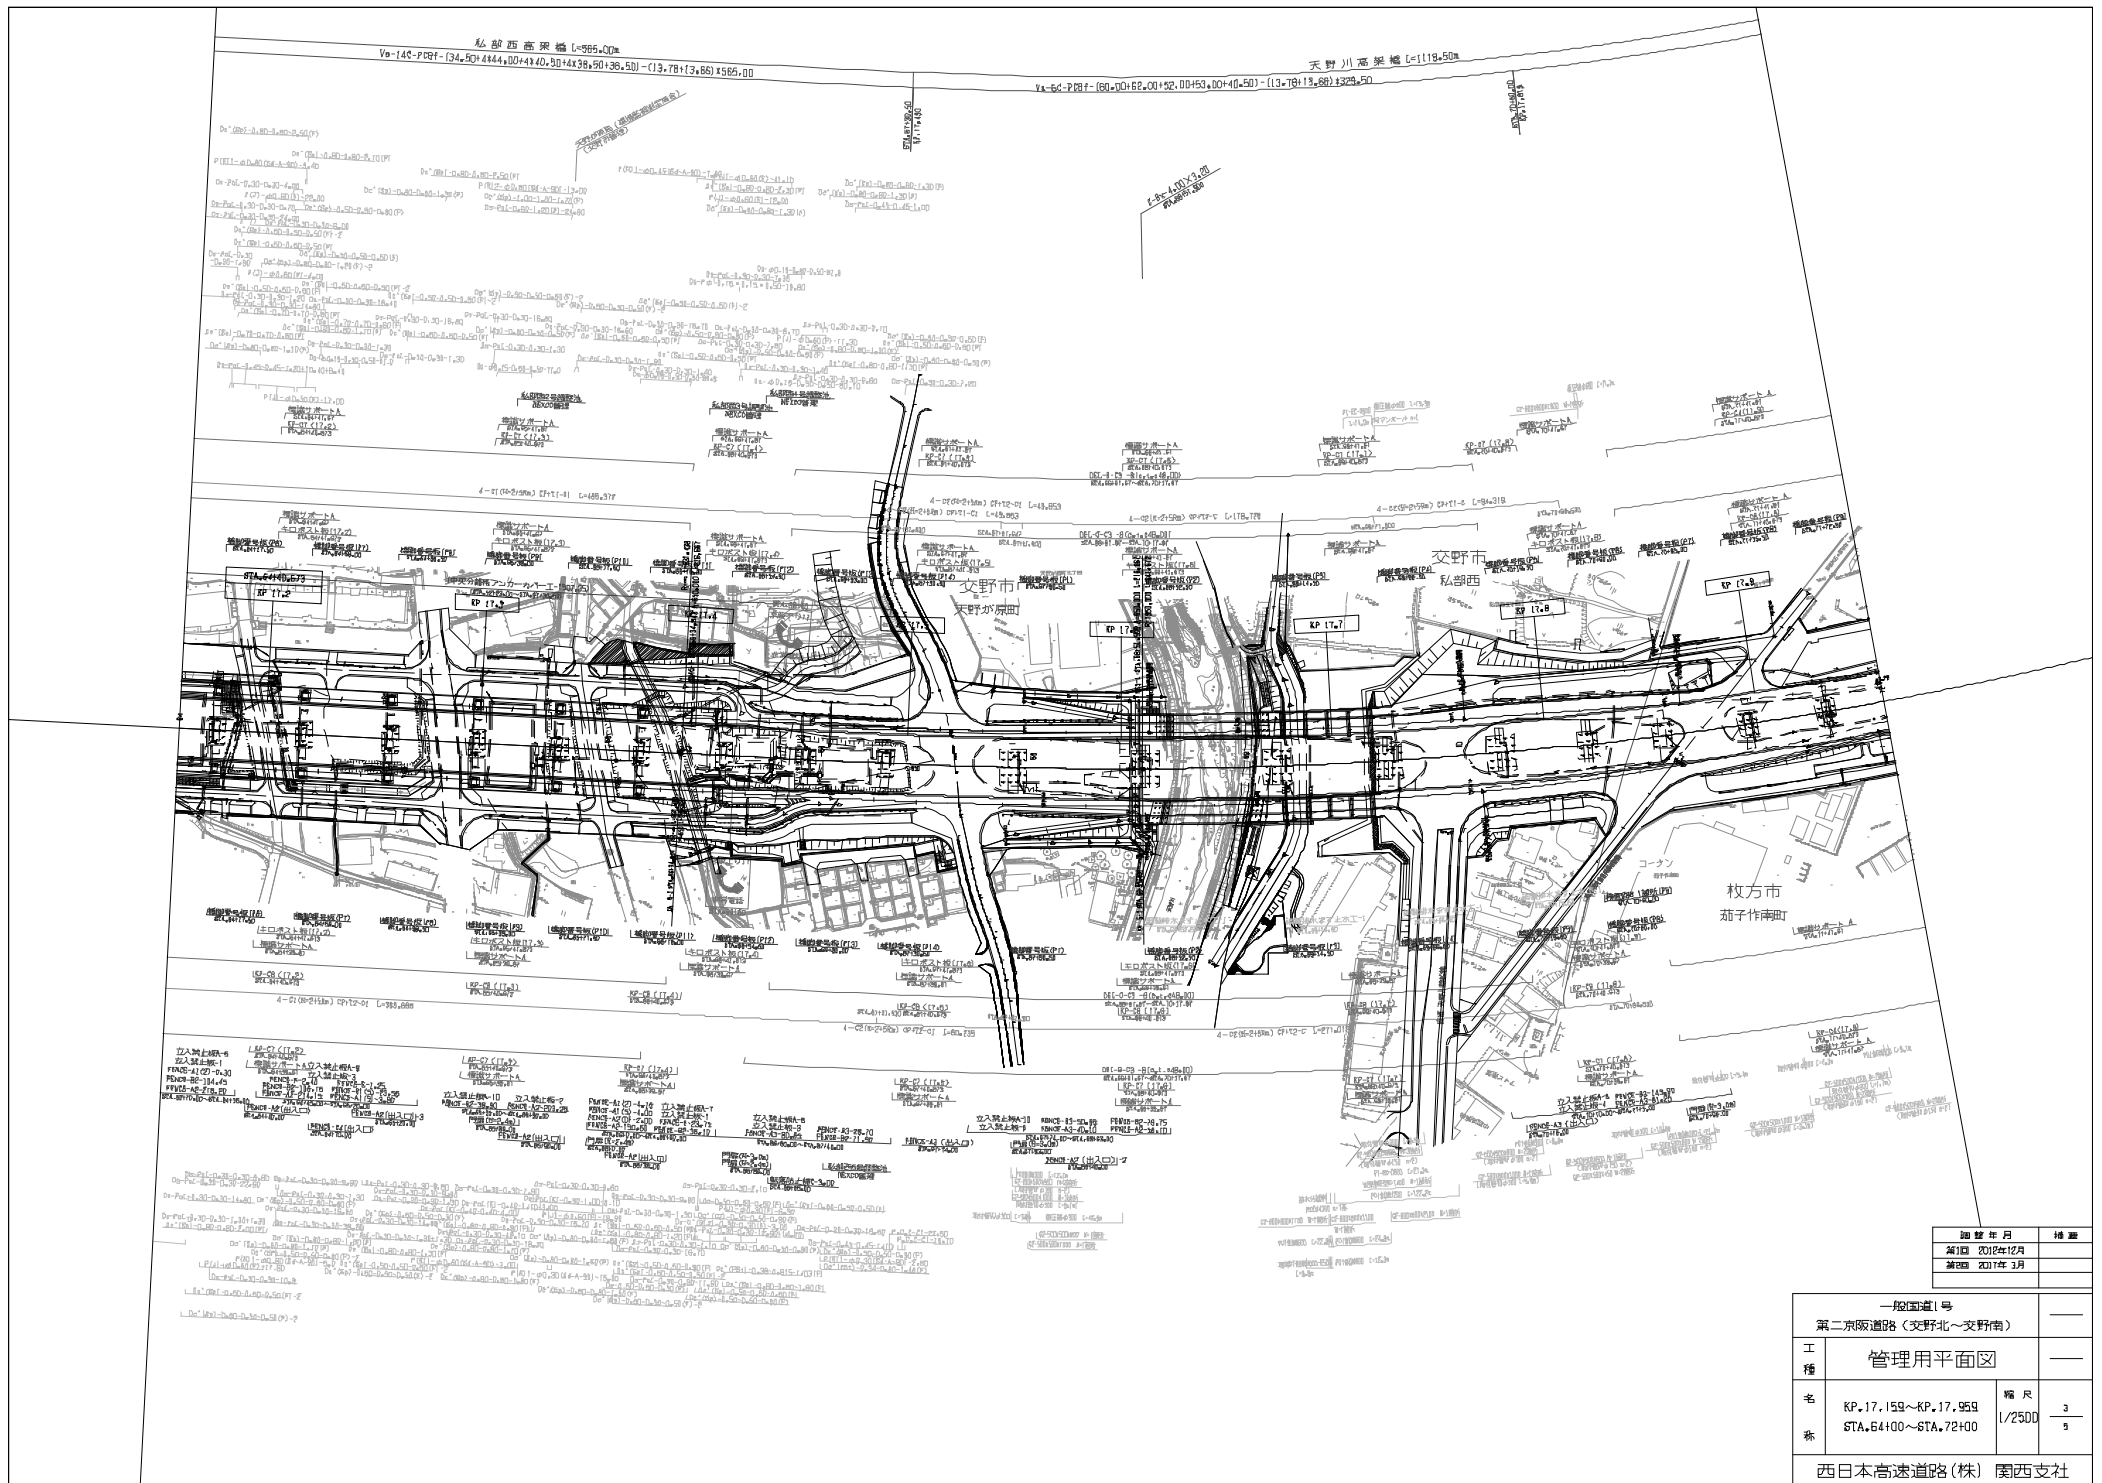


測量年月	補正
測量 2017年12月	
補正 2017年1月	

一段面道1号		
第二京阪道路 (交野北~交野南)		
管理用平面図		
名 称	KP.17.159~KP.17.959 STA.64+00~STA.72+00	縮 尺 1/2500
工 種	西日本高速道路 (株) 関西支社	

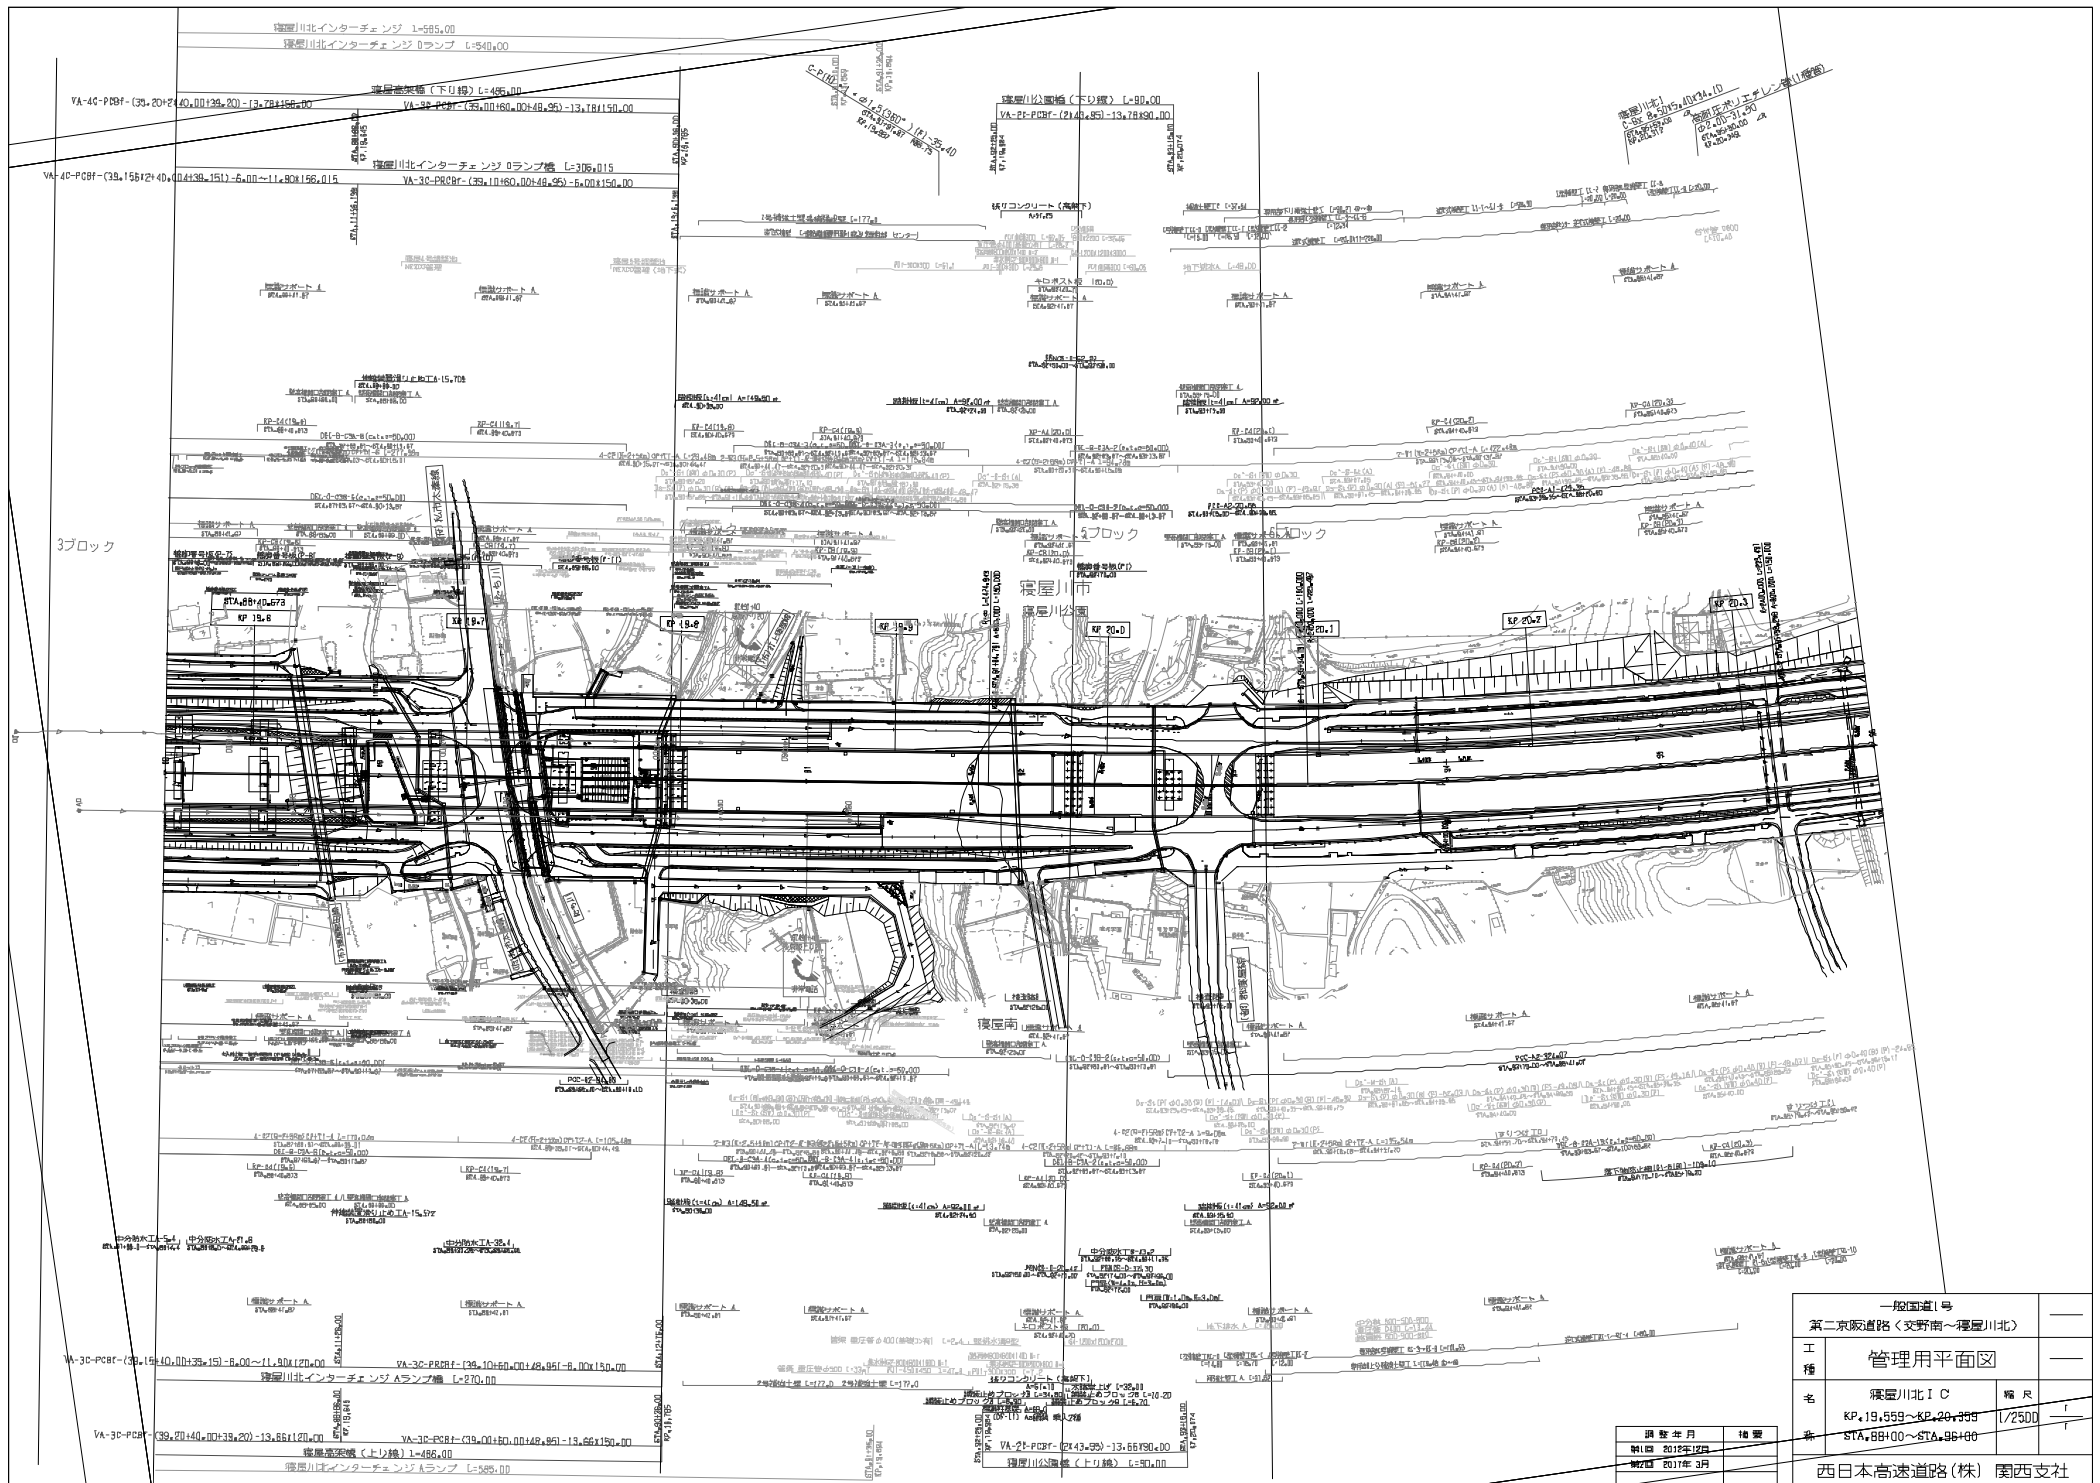


一般国道1号		
第二京阪道路 (交野南~寝屋川北)		
工種	管理用平面図	
名	寝屋川北IC	縮尺
番	KP.19,559~KP.20,999	1/2500
STA.88+00~STA.96+00		
西日本高速道路(株) 関西支社		

調査年月	備考
計画 2015年度	
現況 2017年 3月	

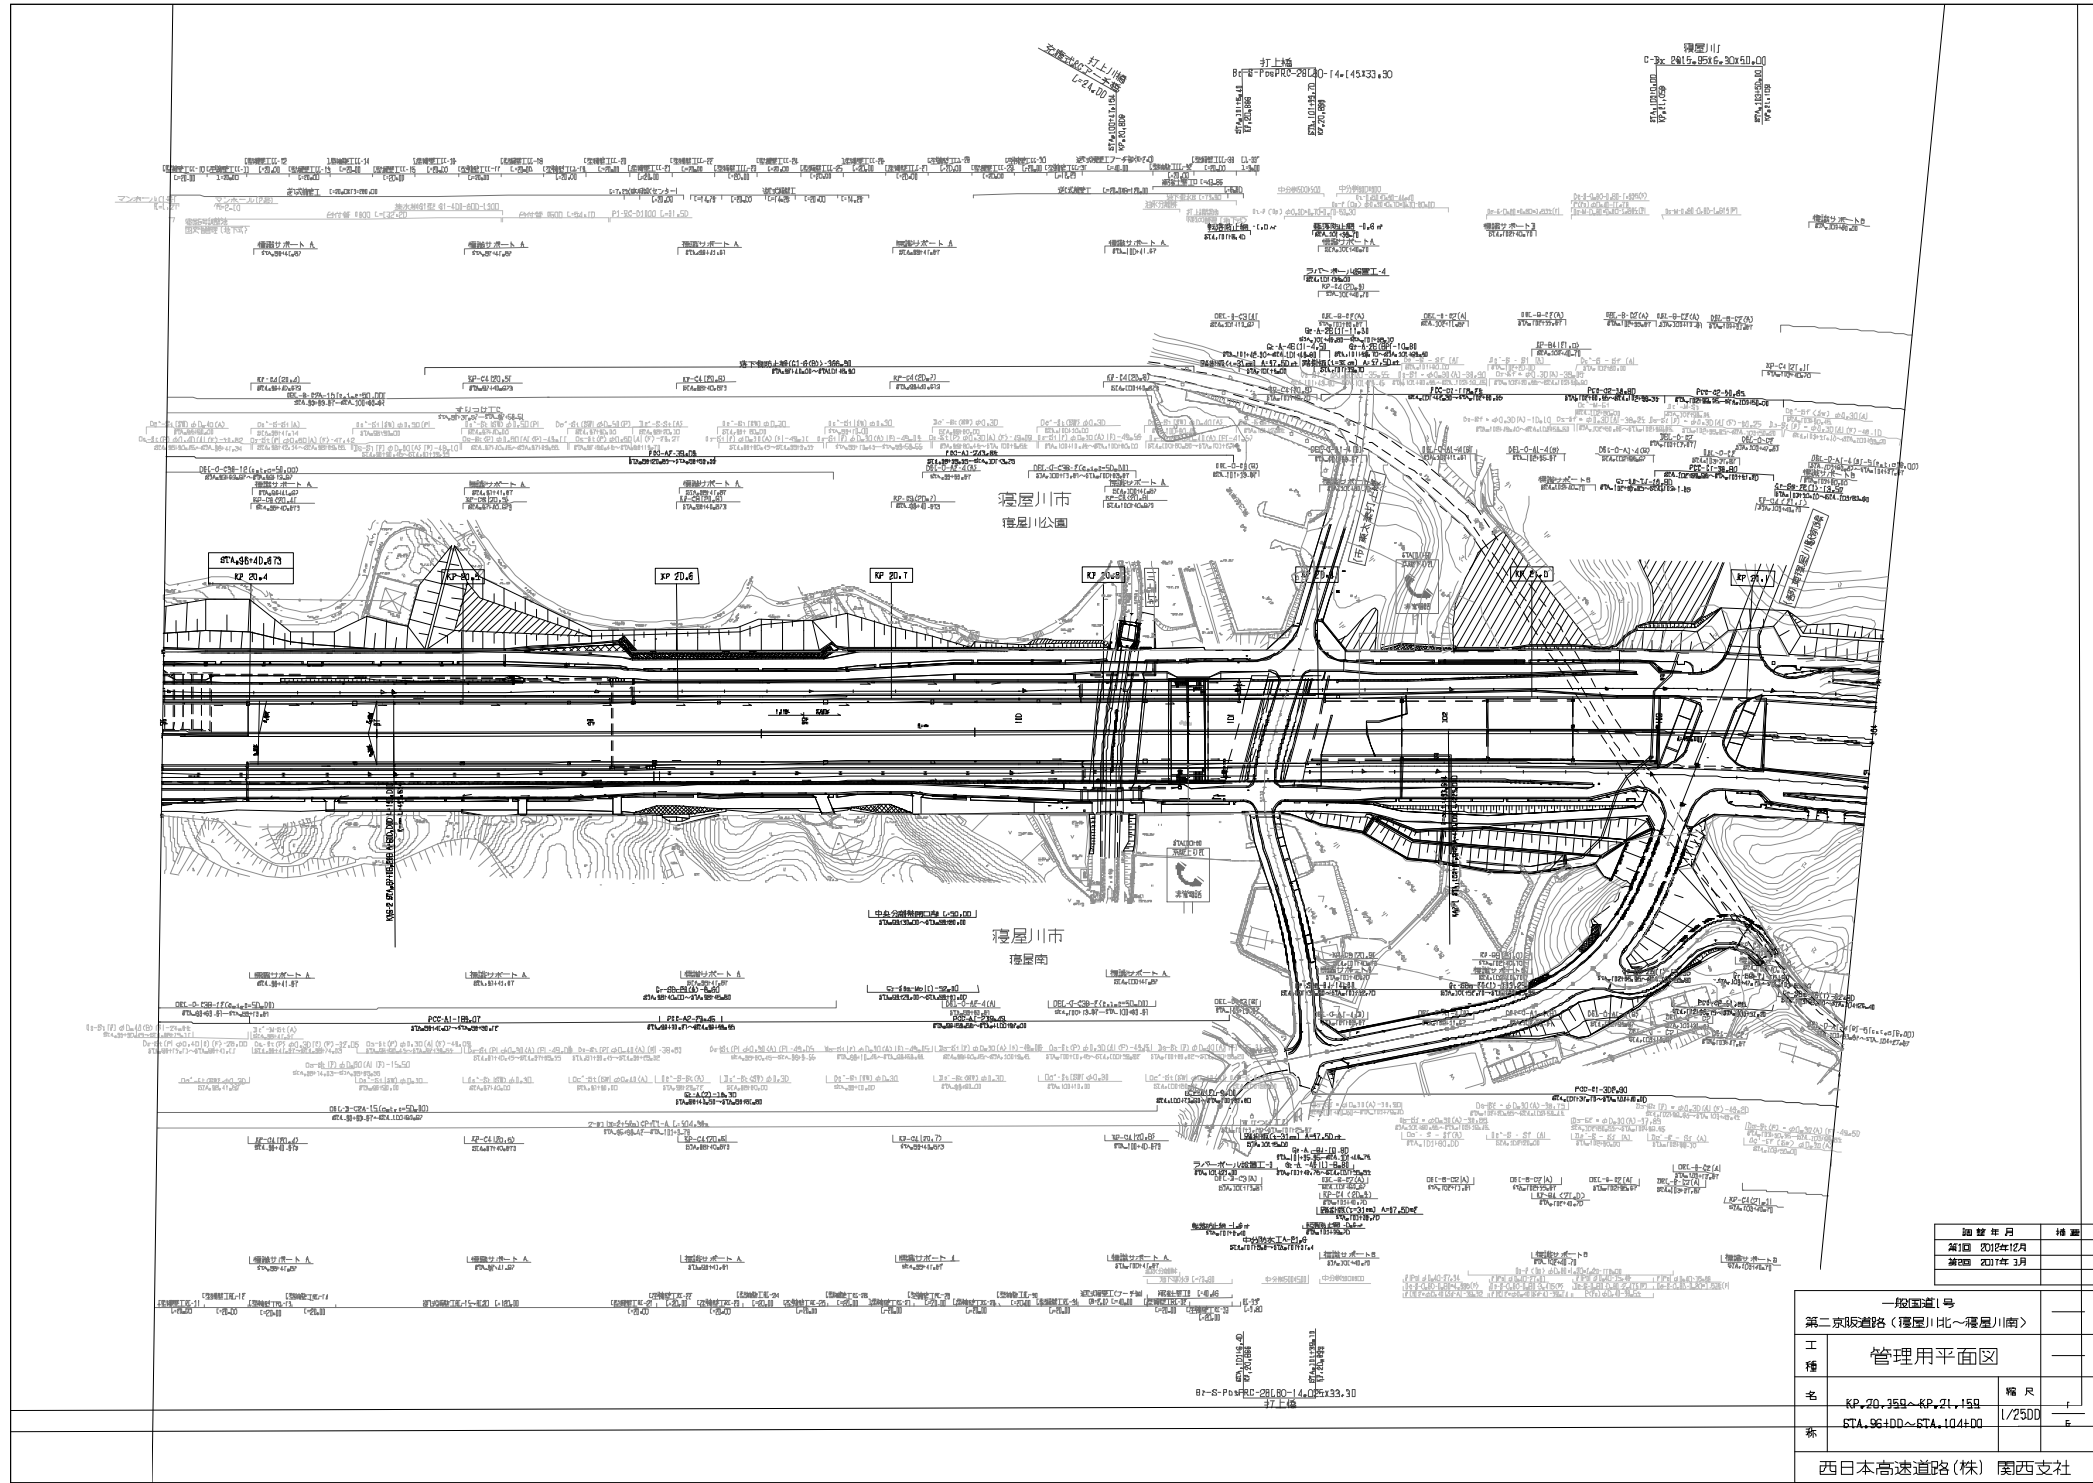


測量年月	備考
第1回 2012年12月	
第2回 2013年1月	

一般国道1号	
第二京浜道路 (豊屋川北～豊屋川南)	
工種	管理用平面図
名	KP.20.359+KP.21.159
称	STA.96+00～STA.104+00
西日本高速道路(株) 関西支社	

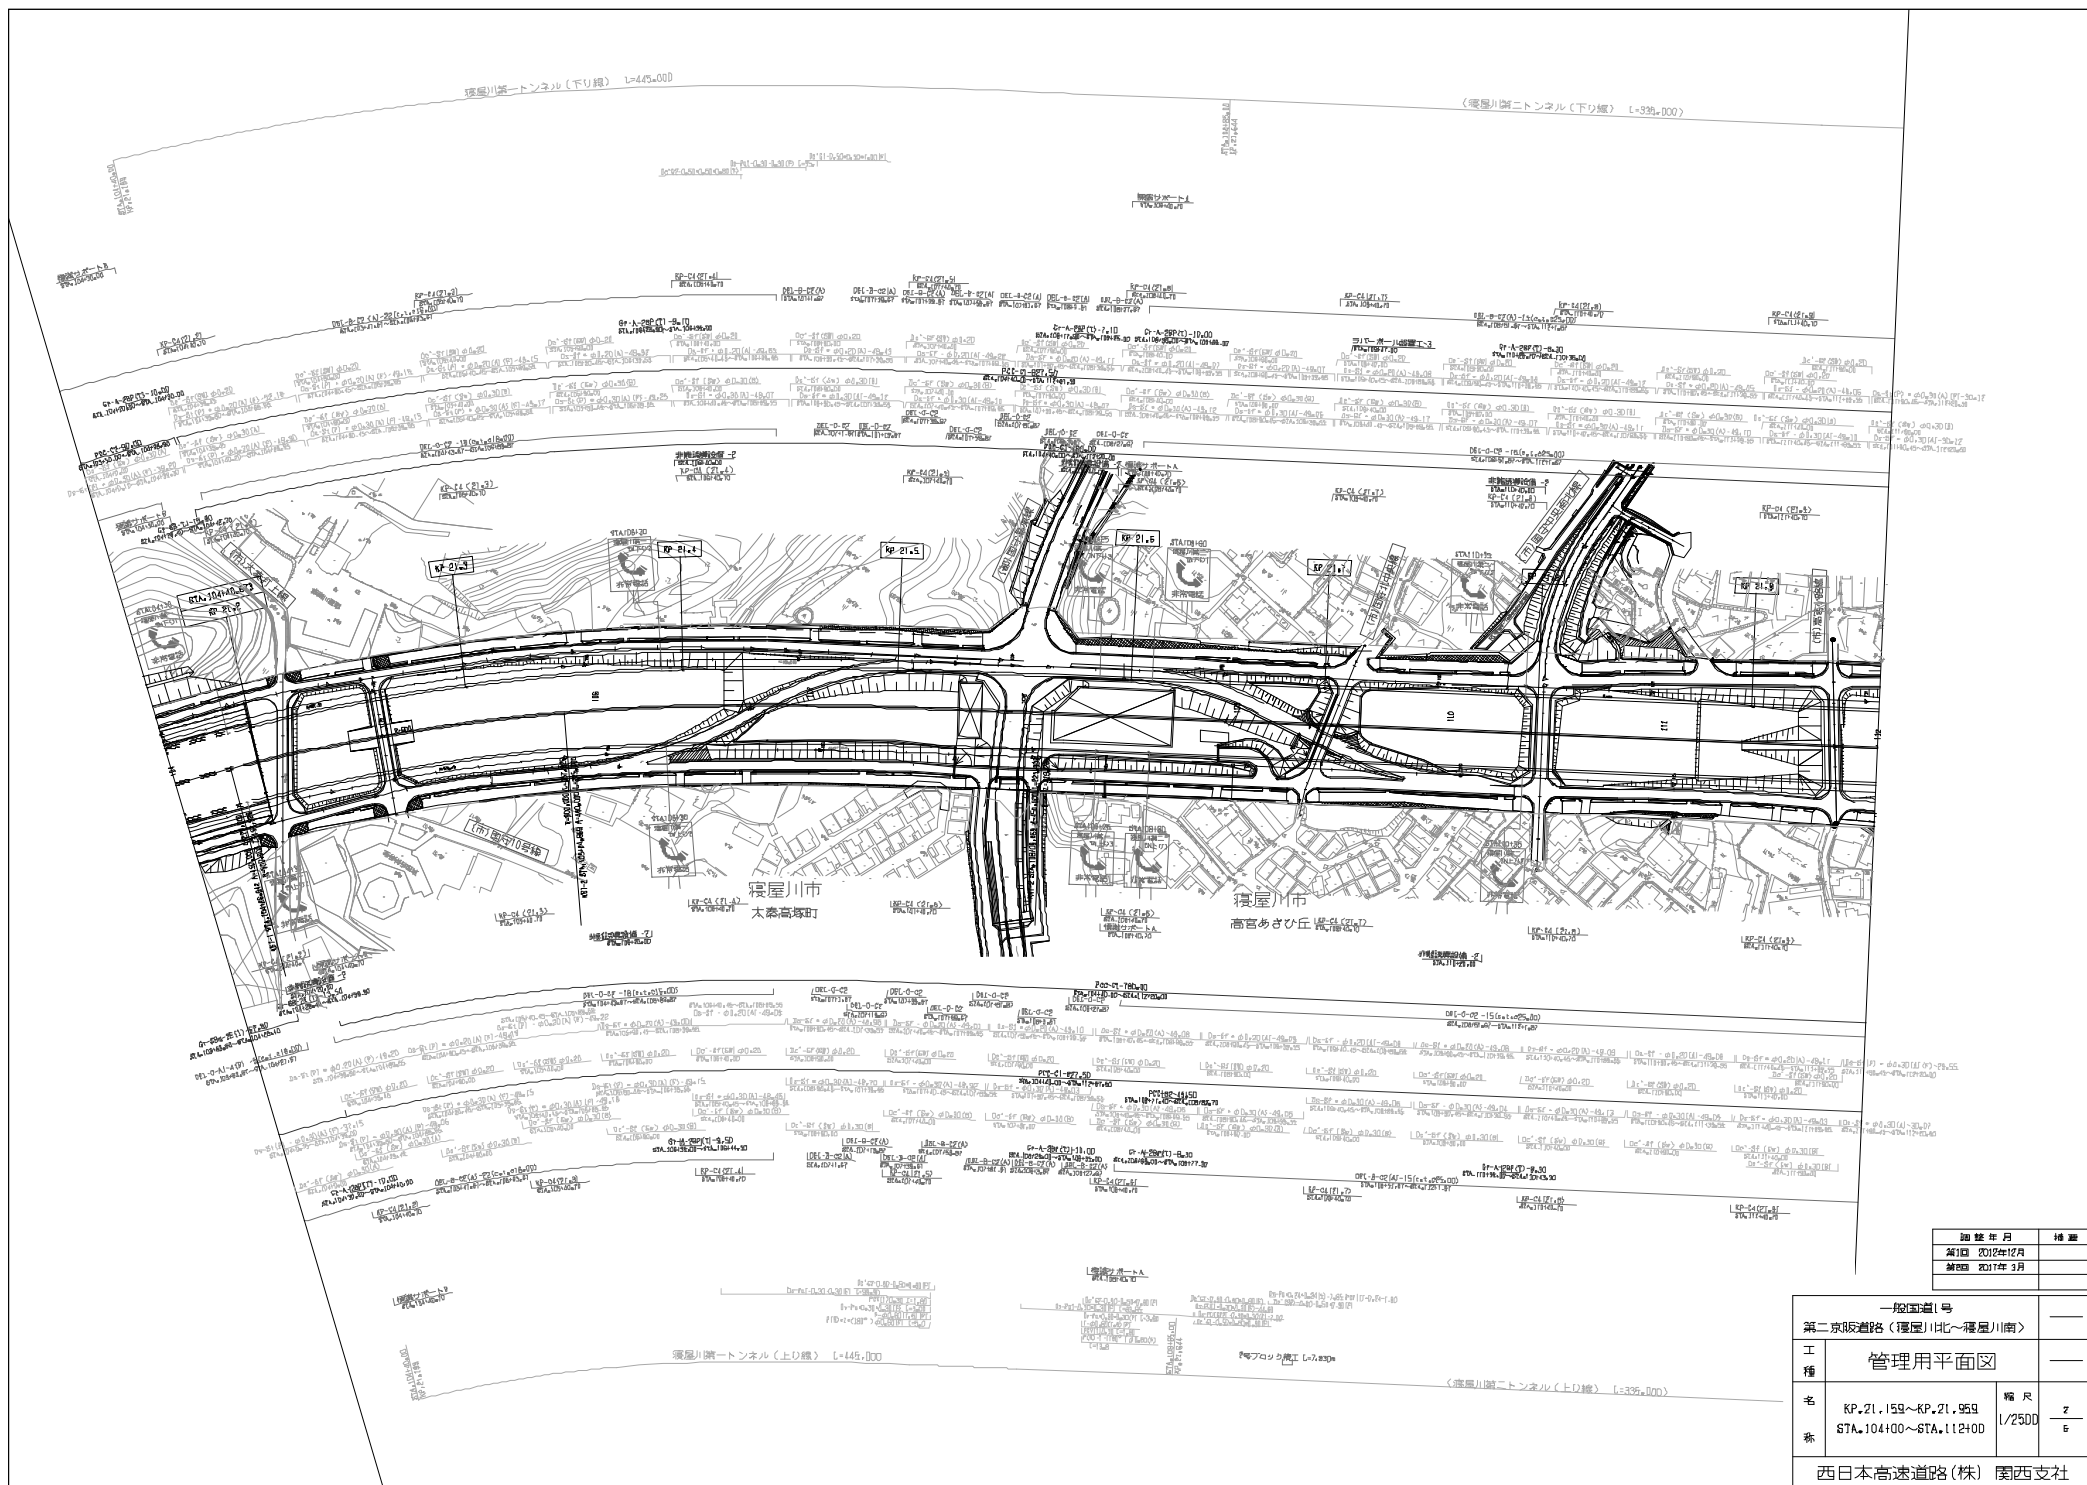


測量年月	備考
第1回 2012年12月	
第2回 2017年 3月	

一般国道1号	
第二京阪道路(寝屋川北~寝屋川南)	
工種	管理用平面図
名称	KP.21.159~KP.21.959 STA.104+00~STA.112+00
縮尺	1/2500
図	2
西日本高速道路(株) 関西支社	

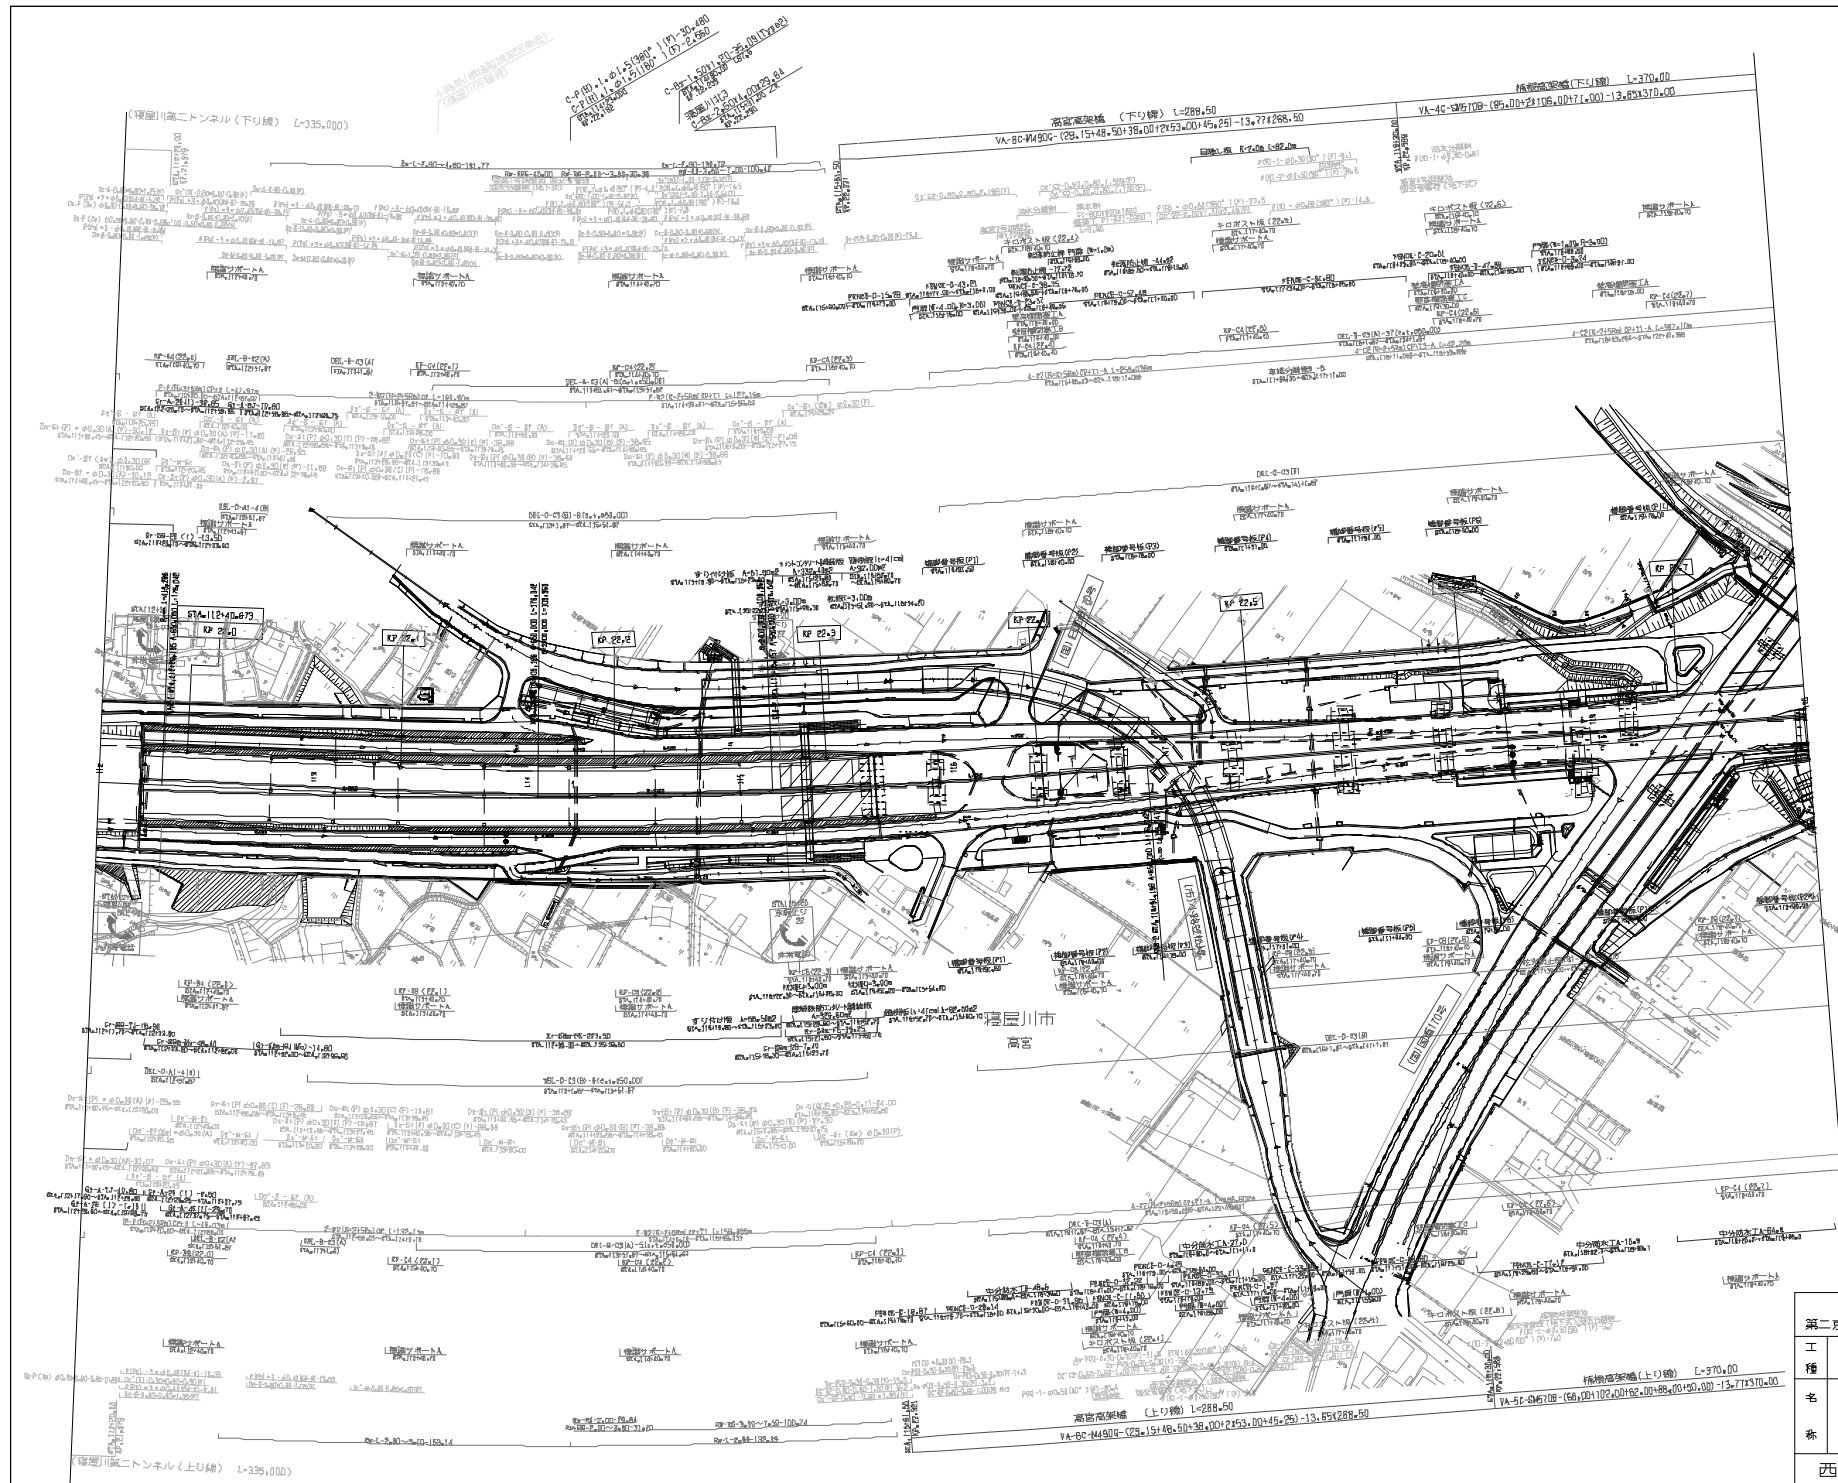


測量年月	備考
第1回 2012年12月	
第2回 2013年1月	

一般国道1号	
第二京阪道路(豊田川北~豊田川南)	
工種	管理用平面図
名	RP.21.959~KP.22.759
称	STA.112+00~STA.120+00
西日本高速道路(株) 関西支社	

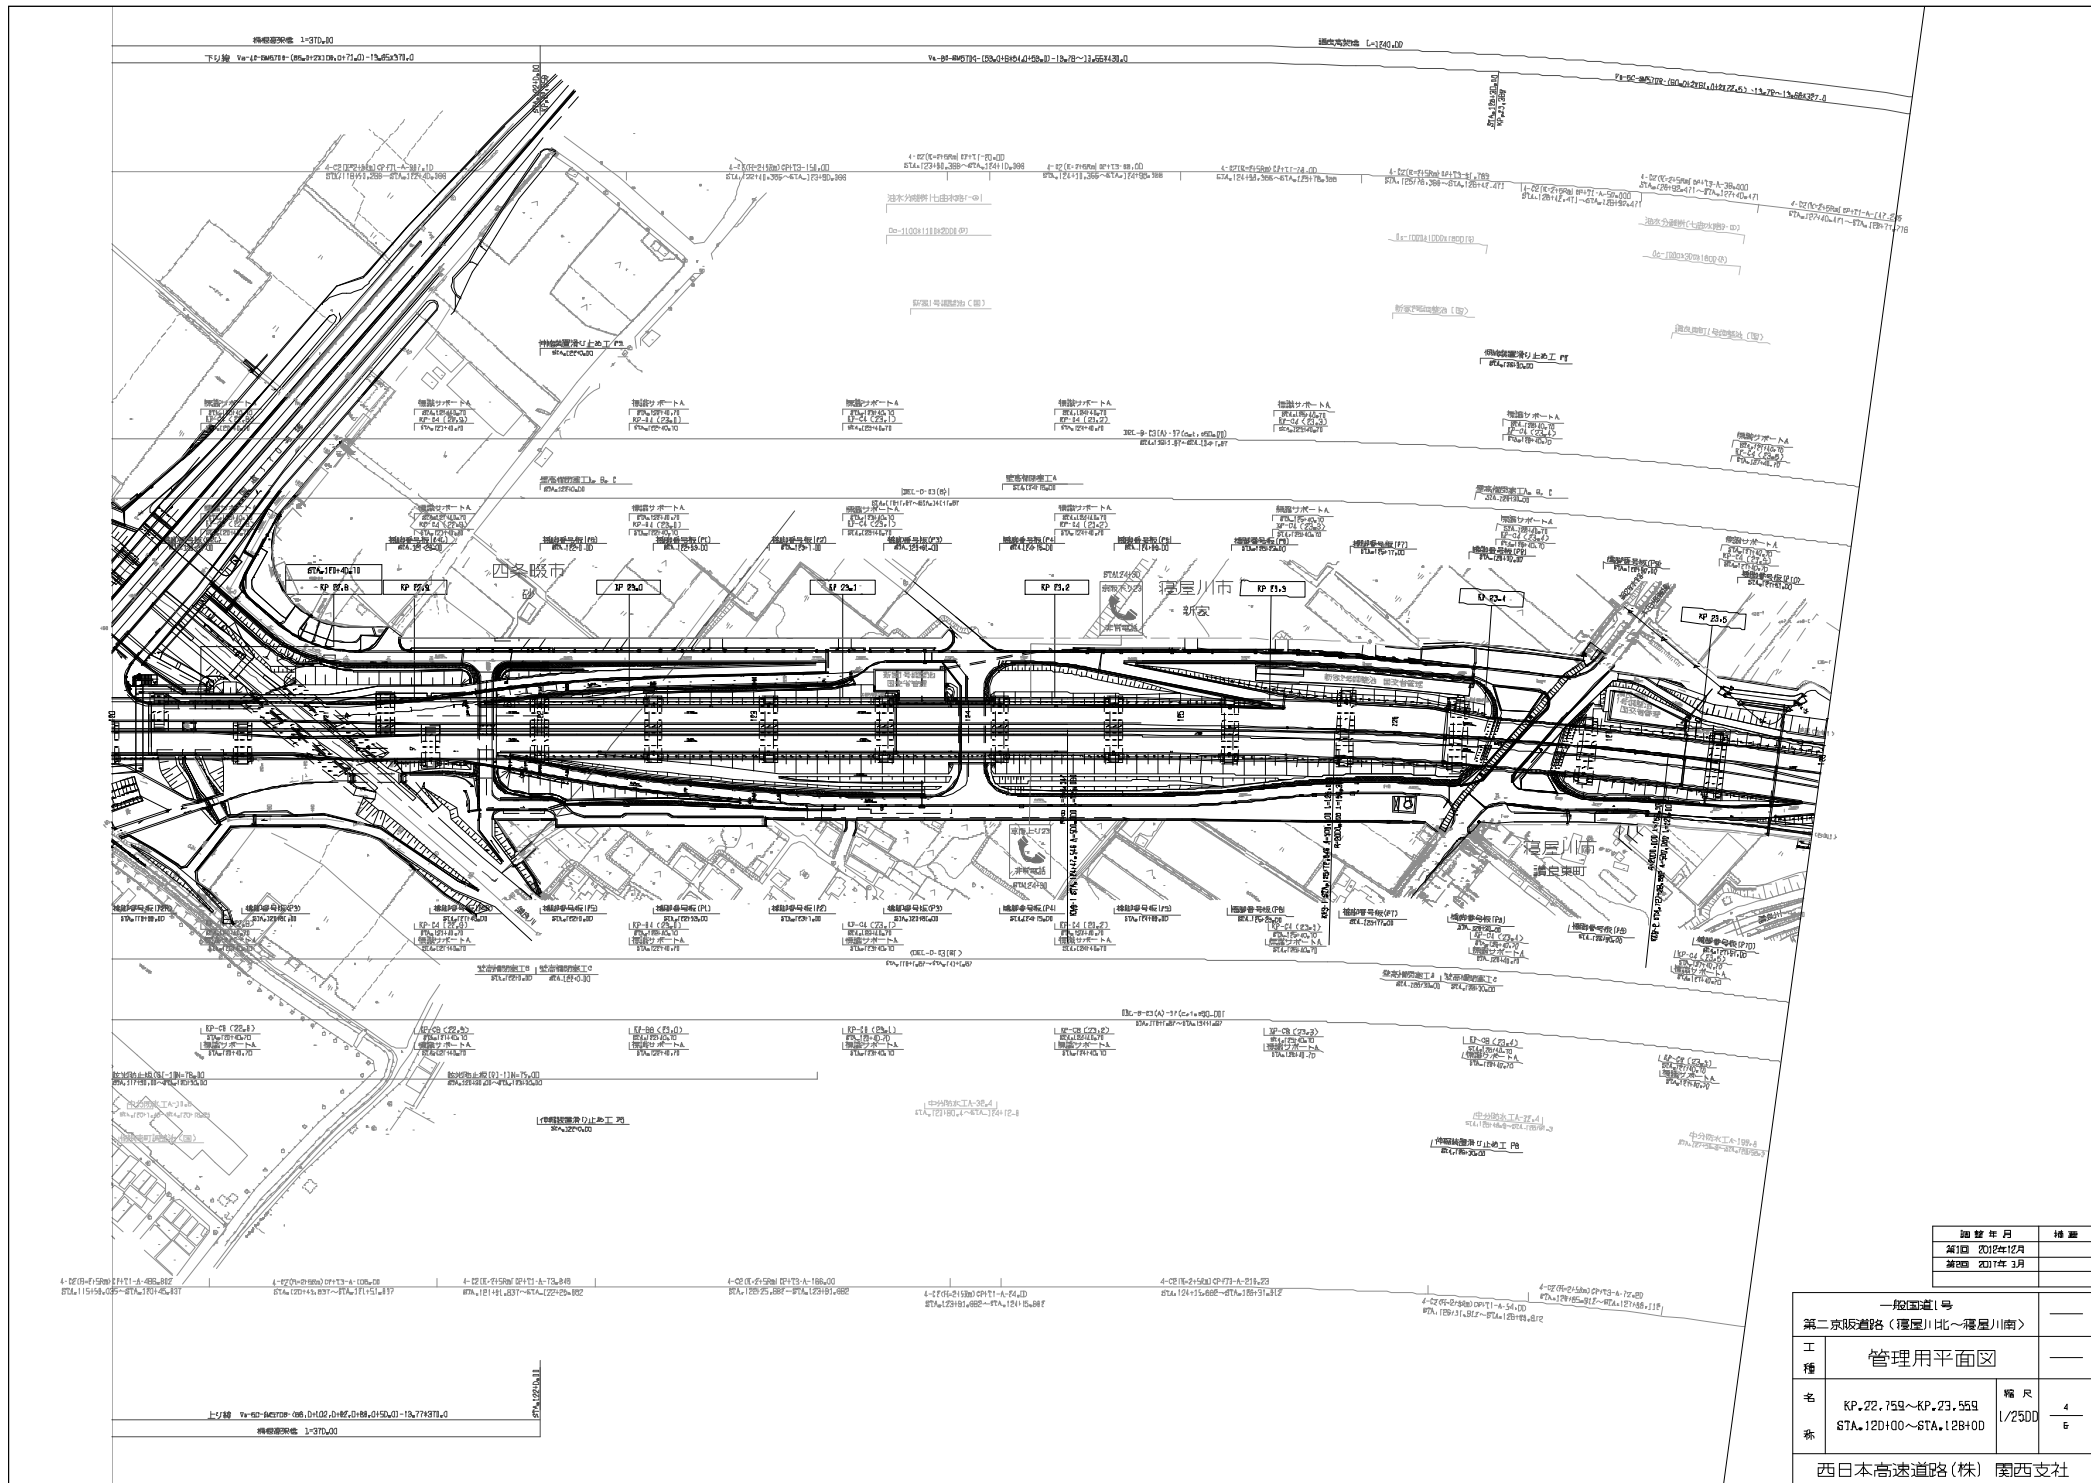

測量年月	備考
測量 2012年12月	
補図 2013年1月	

一般国道1号		
第二京阪道路 (三木川北～三木川南)		
工種	管理用平面図	
名称	KP.22.759～KP.23.559 STA.12D+00～STA.12B+00	縮尺 1/2500 4 5
西日本高速道路(株) 関西支社		

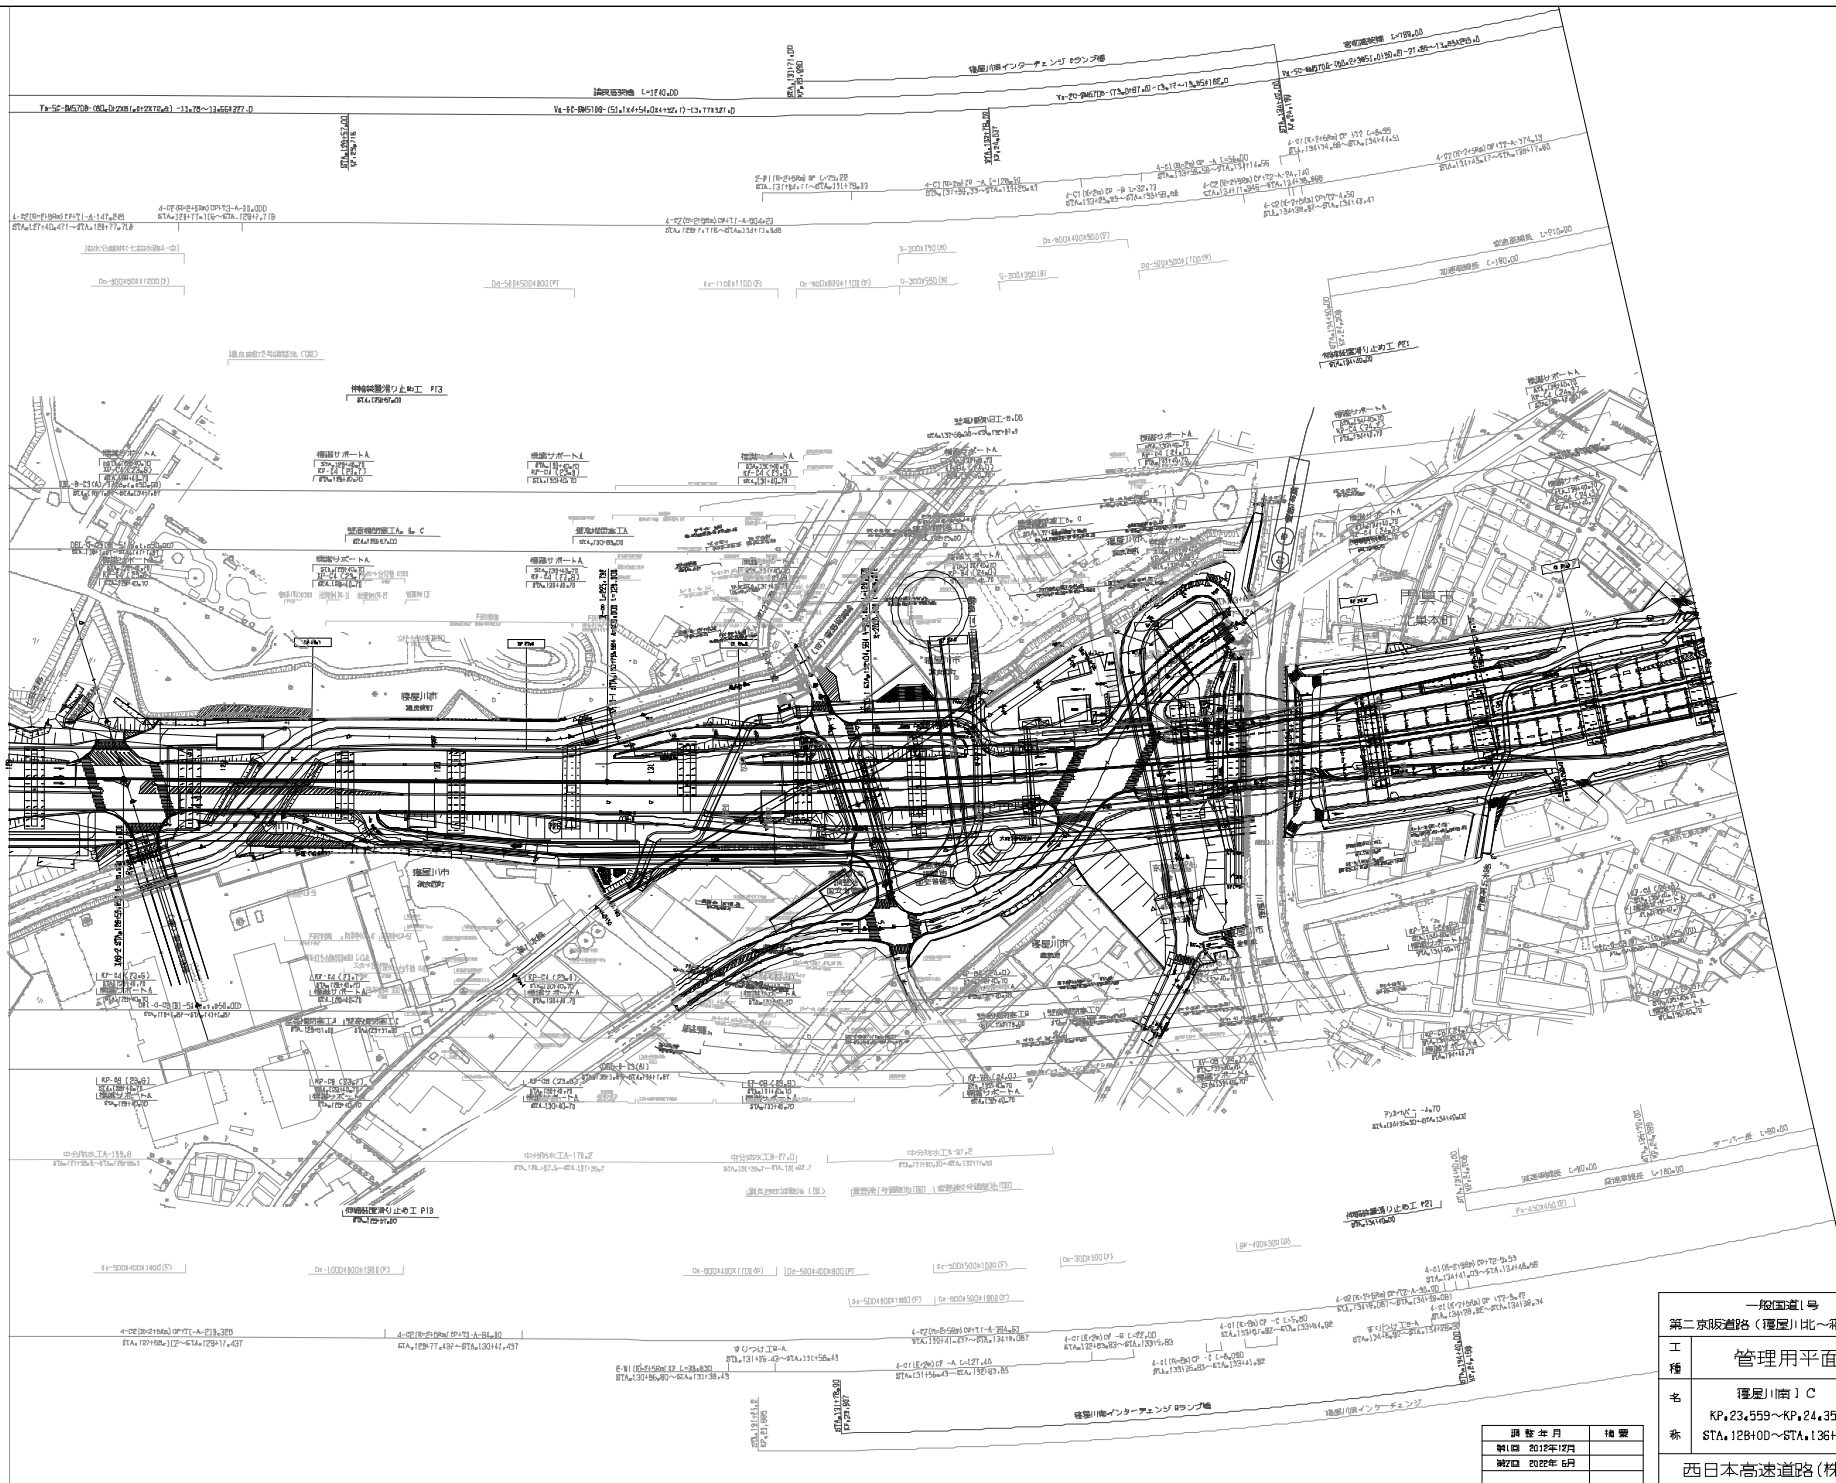


一般国道1号		
第二京阪道路(榎屋川北~榎屋川南)		
工種	管理用平面図	
名	榎屋川南1C	縮尺
称	KP.23.559~KP.24.359 STA.128+00~STA.136+00	1/2500
西日本高速道路(株) 関西支社		

調査年月	備考
制図 2015年12月	
確認 2022年 6月	



一般国道1号			
第二京阪道路(篠屋川北~篠屋川南)			
工種	管理用平面図		
名称	篠屋川南ⅠC $KP_{\Delta}24,369-KP_{\Delta}25,159$ $STA_{\Delta}136+00-STA_{\Delta}144+00$	縮尺	$\frac{6}{5}$
西日本高速道路(株) 関西支社			

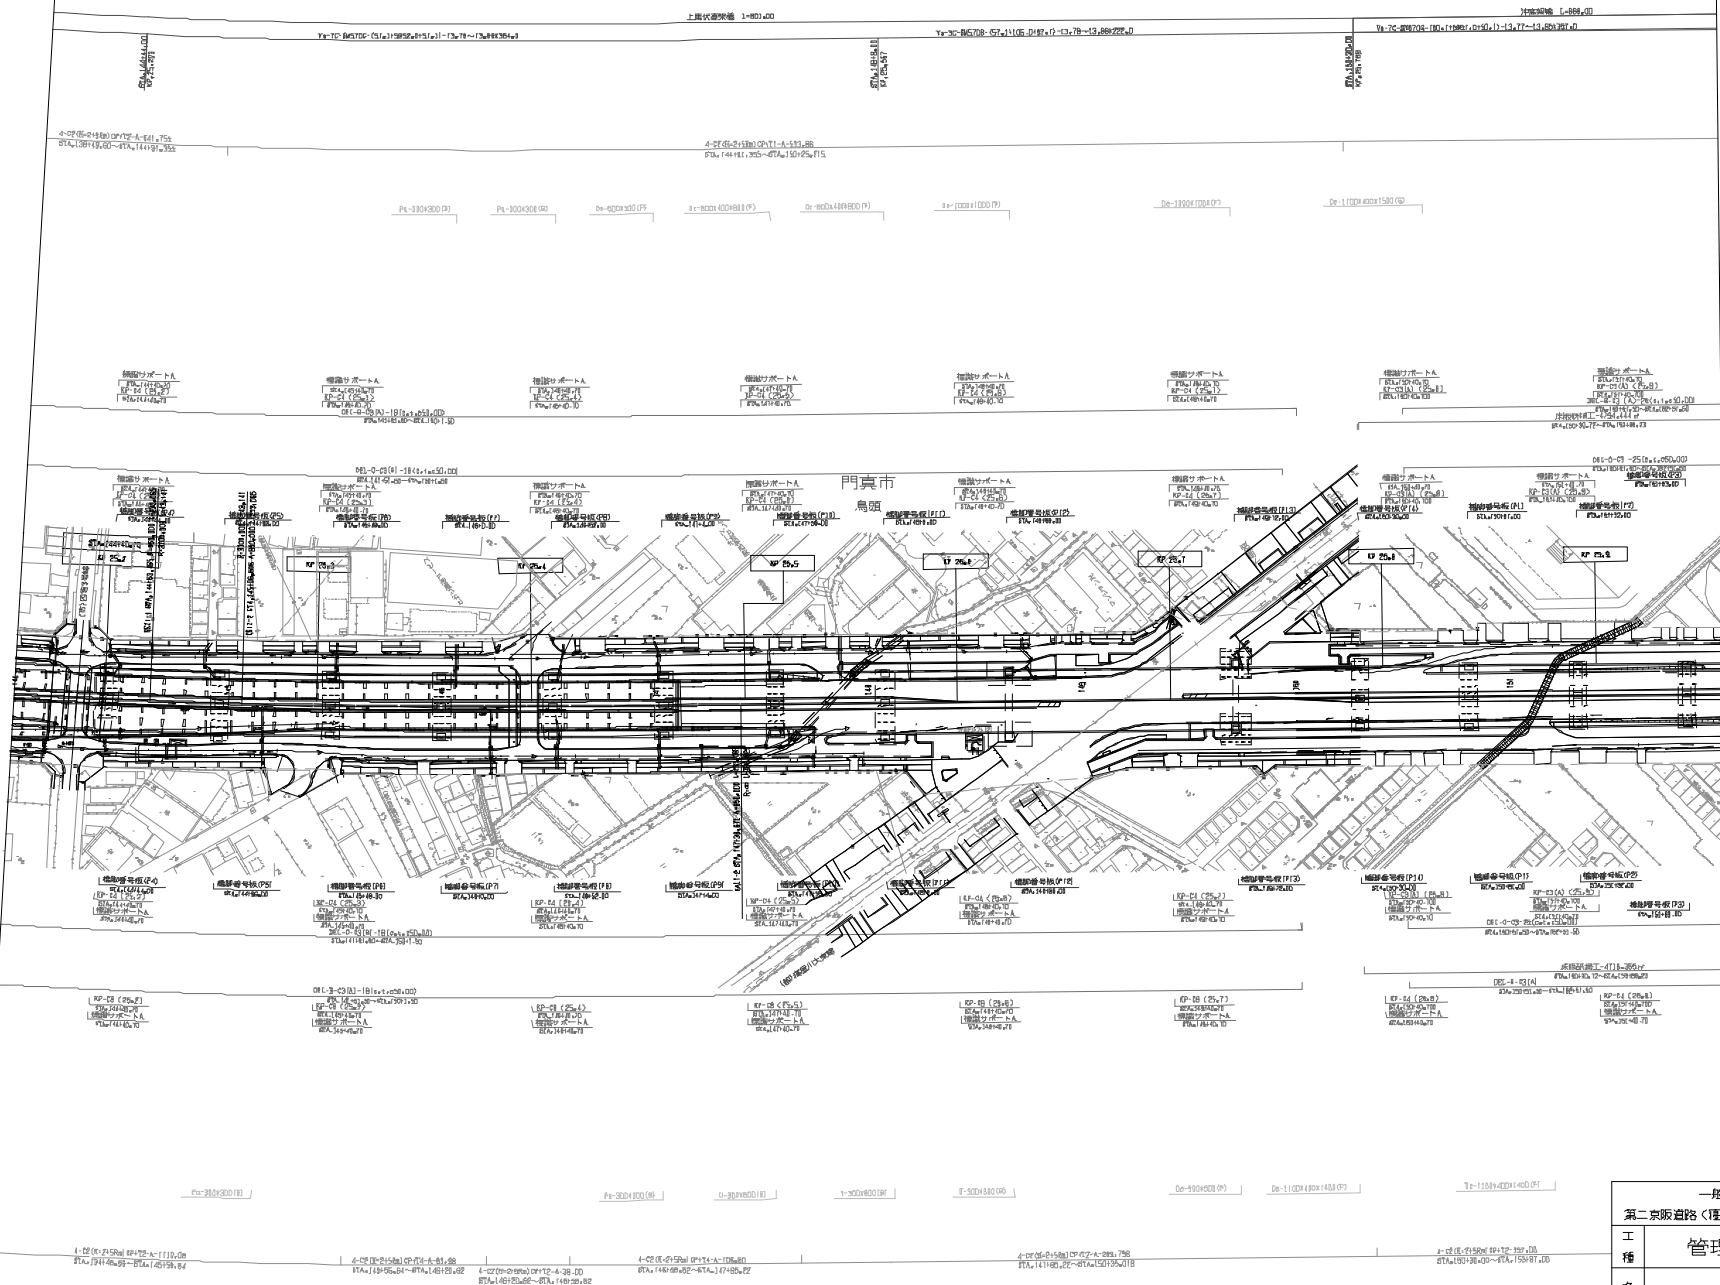

調査年月	推定
第1回 2012年12月	
第2回 2017年3月	

一般国道(号)		
第二京阪道路(伊賀市川本~第二京阪門前)		
工種	管理用平面図	
名 称	KP.25.159~KP.25.959 STA.144+00~STA.152+00	幅 尺 1/2500 r 3
西日本高速道路(株) 関西支社		

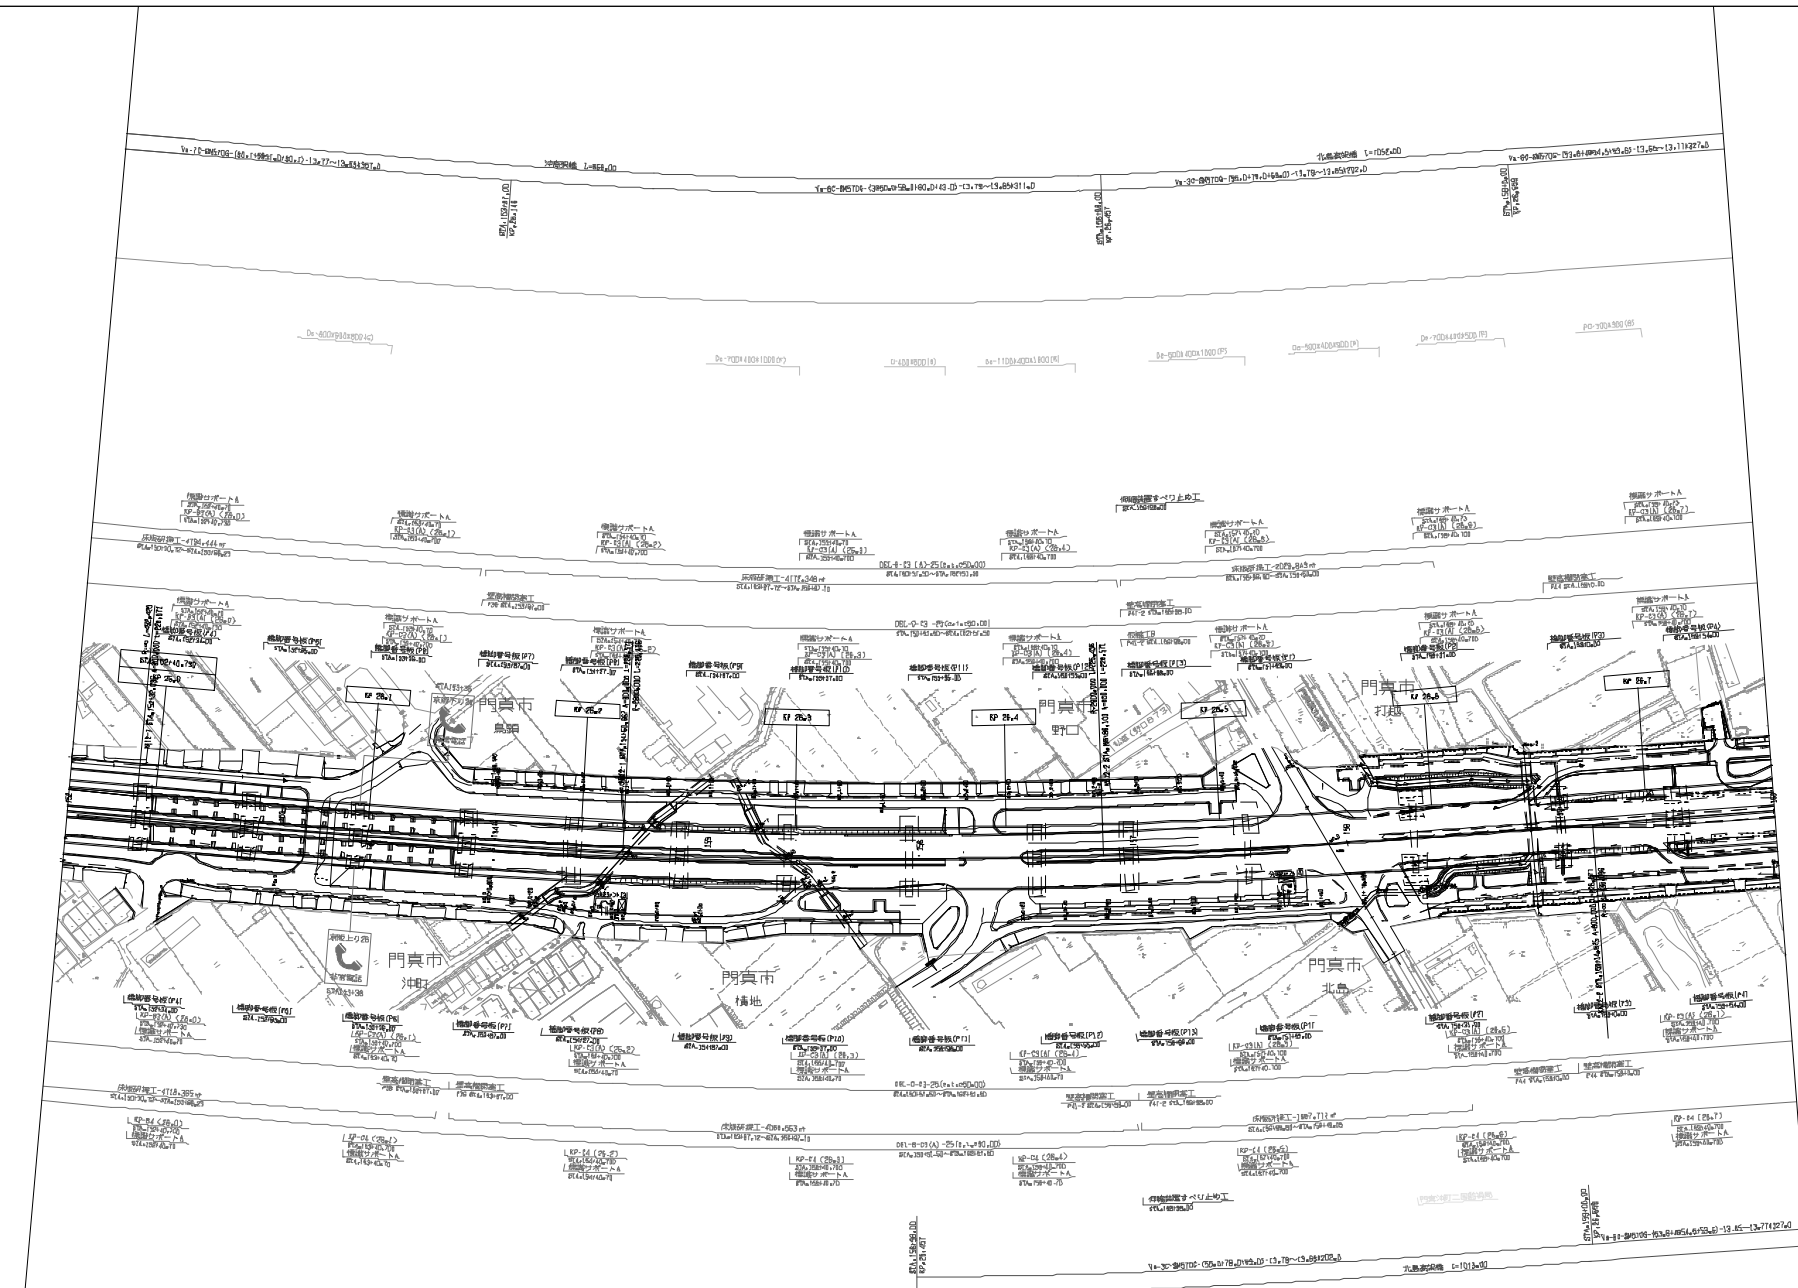


図 表 年 月	修 訂
第 1 版	2012年12月
第 2 版	
第 3 版	
第 4 版	
第 5 版	
第 6 版	
第 7 版	
第 8 版	
第 9 版	
第 10 版	

一般国道1号		
第二京阪道路(堀江川南~第二京門真)		
工 種	管理用平面図	
名 称	KP.25.959~KP.26.759 STA.152+00~STA.160+00	縮 尺 1/2500 2 3
西日本高速道路(株) 関西支社		



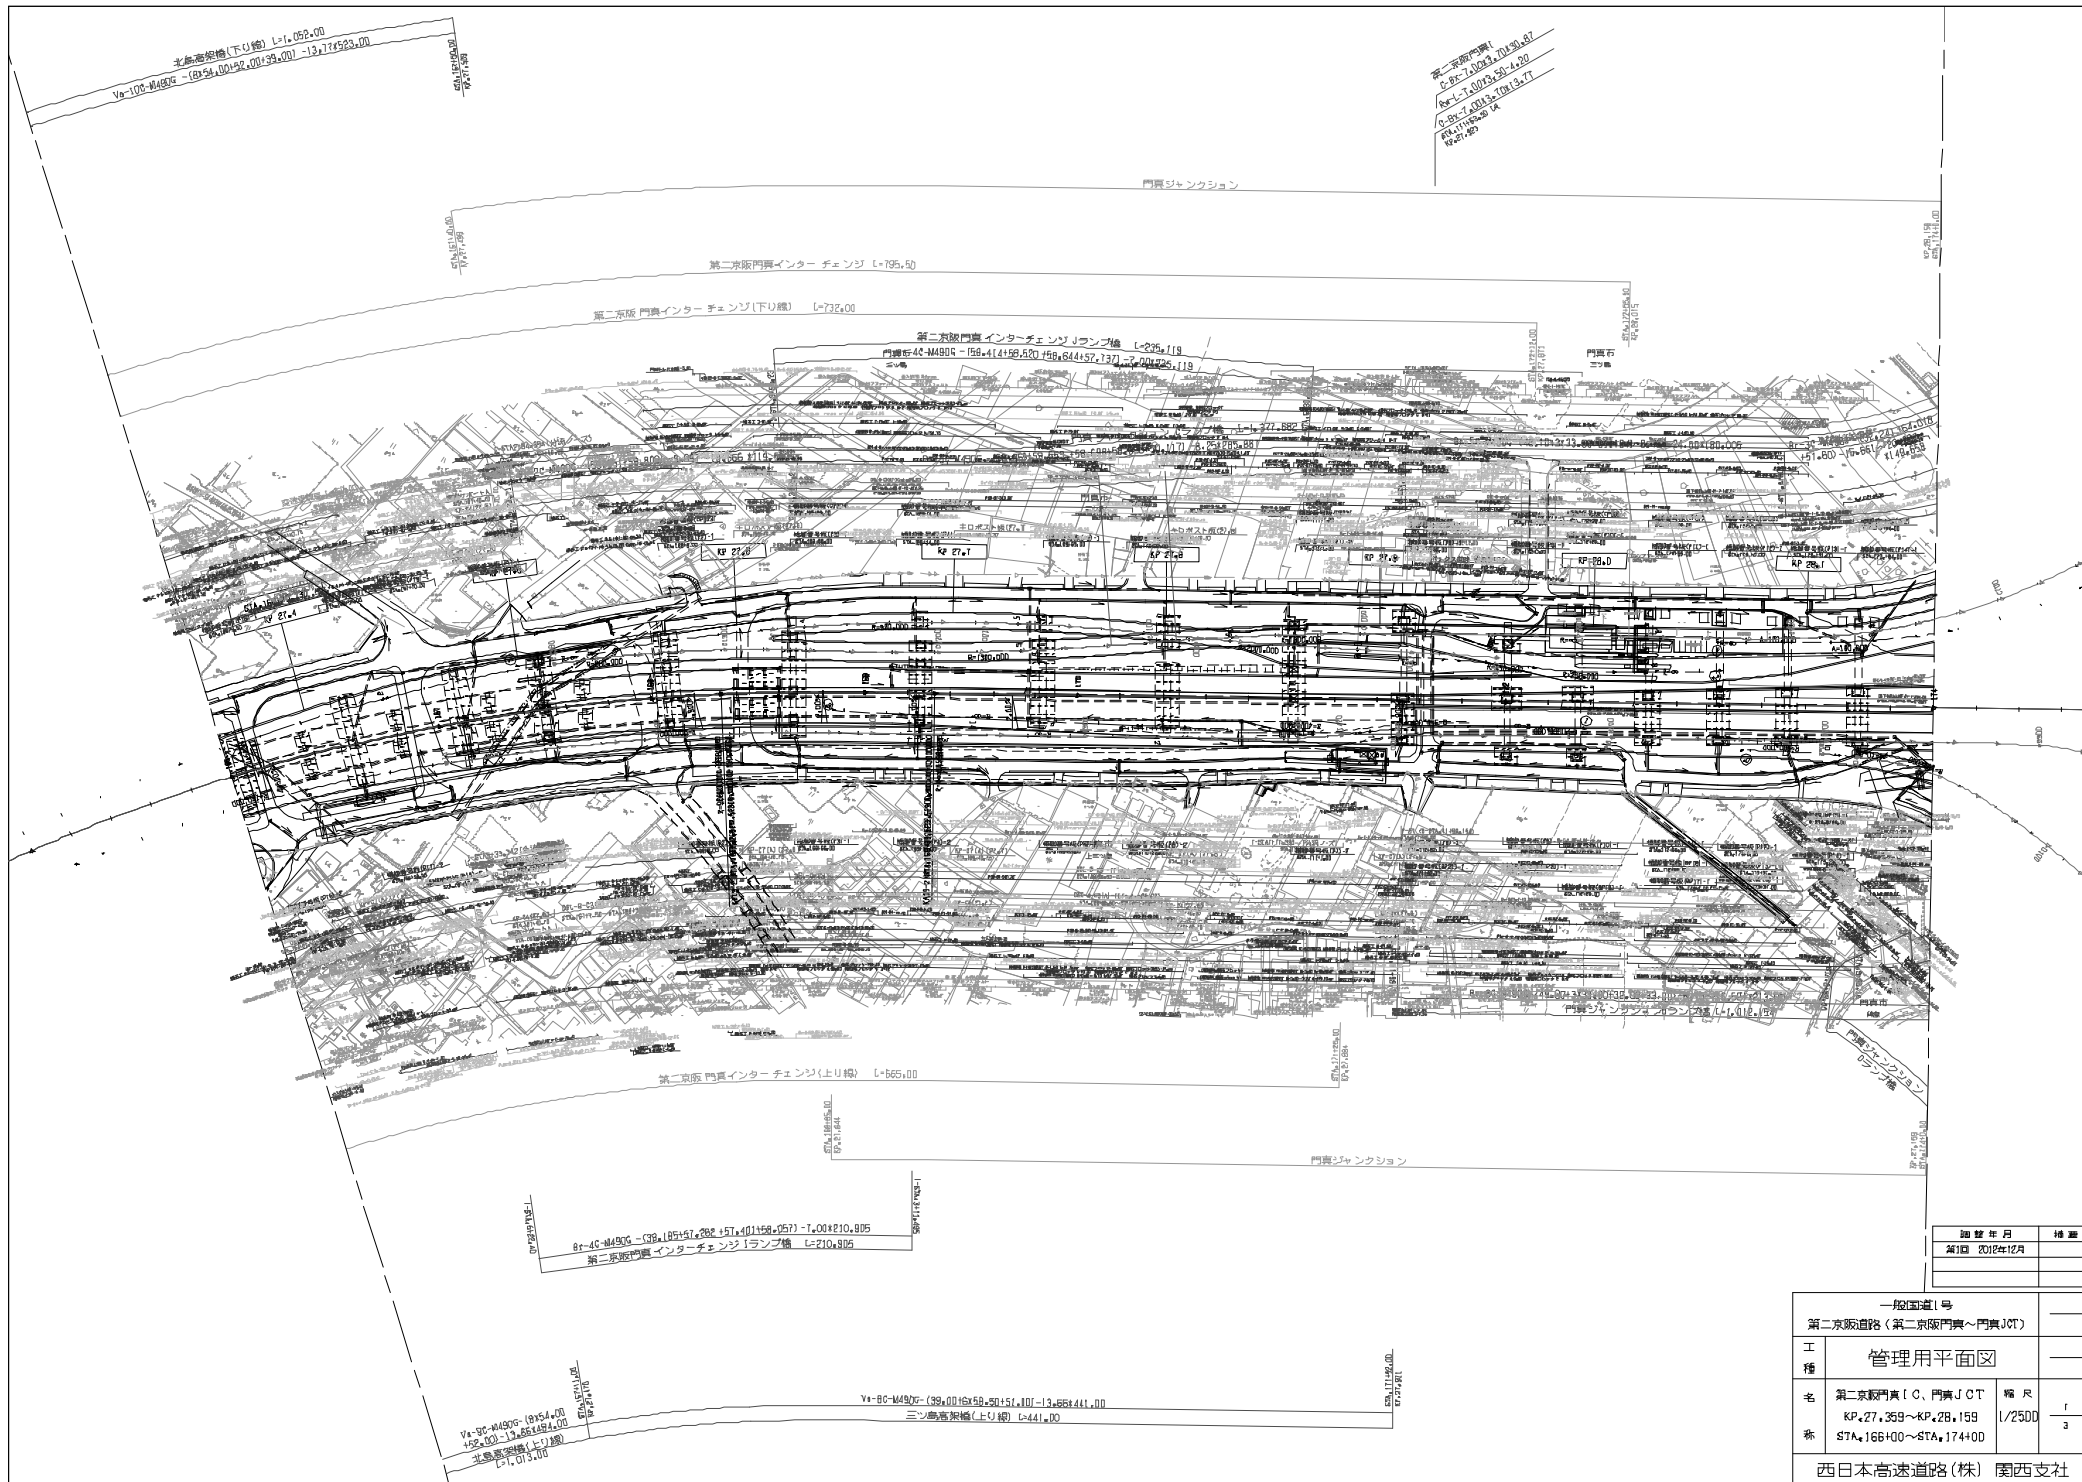


図 表 年 月	修 訂
第 1 回	2012 年 12 月

一般国道 1 号		
第二京阪道路 (第二京阪門真 ~ 門真 JCT)		
工 種	管理用平面図	
名 称	第二京阪門真 (C、門真 JCT) KP+27.359 ~ KP+28.159 STA+166+00 ~ STA+174+00	縮 尺 1/2500 3
西日本高速道路 (株) 関西支社		

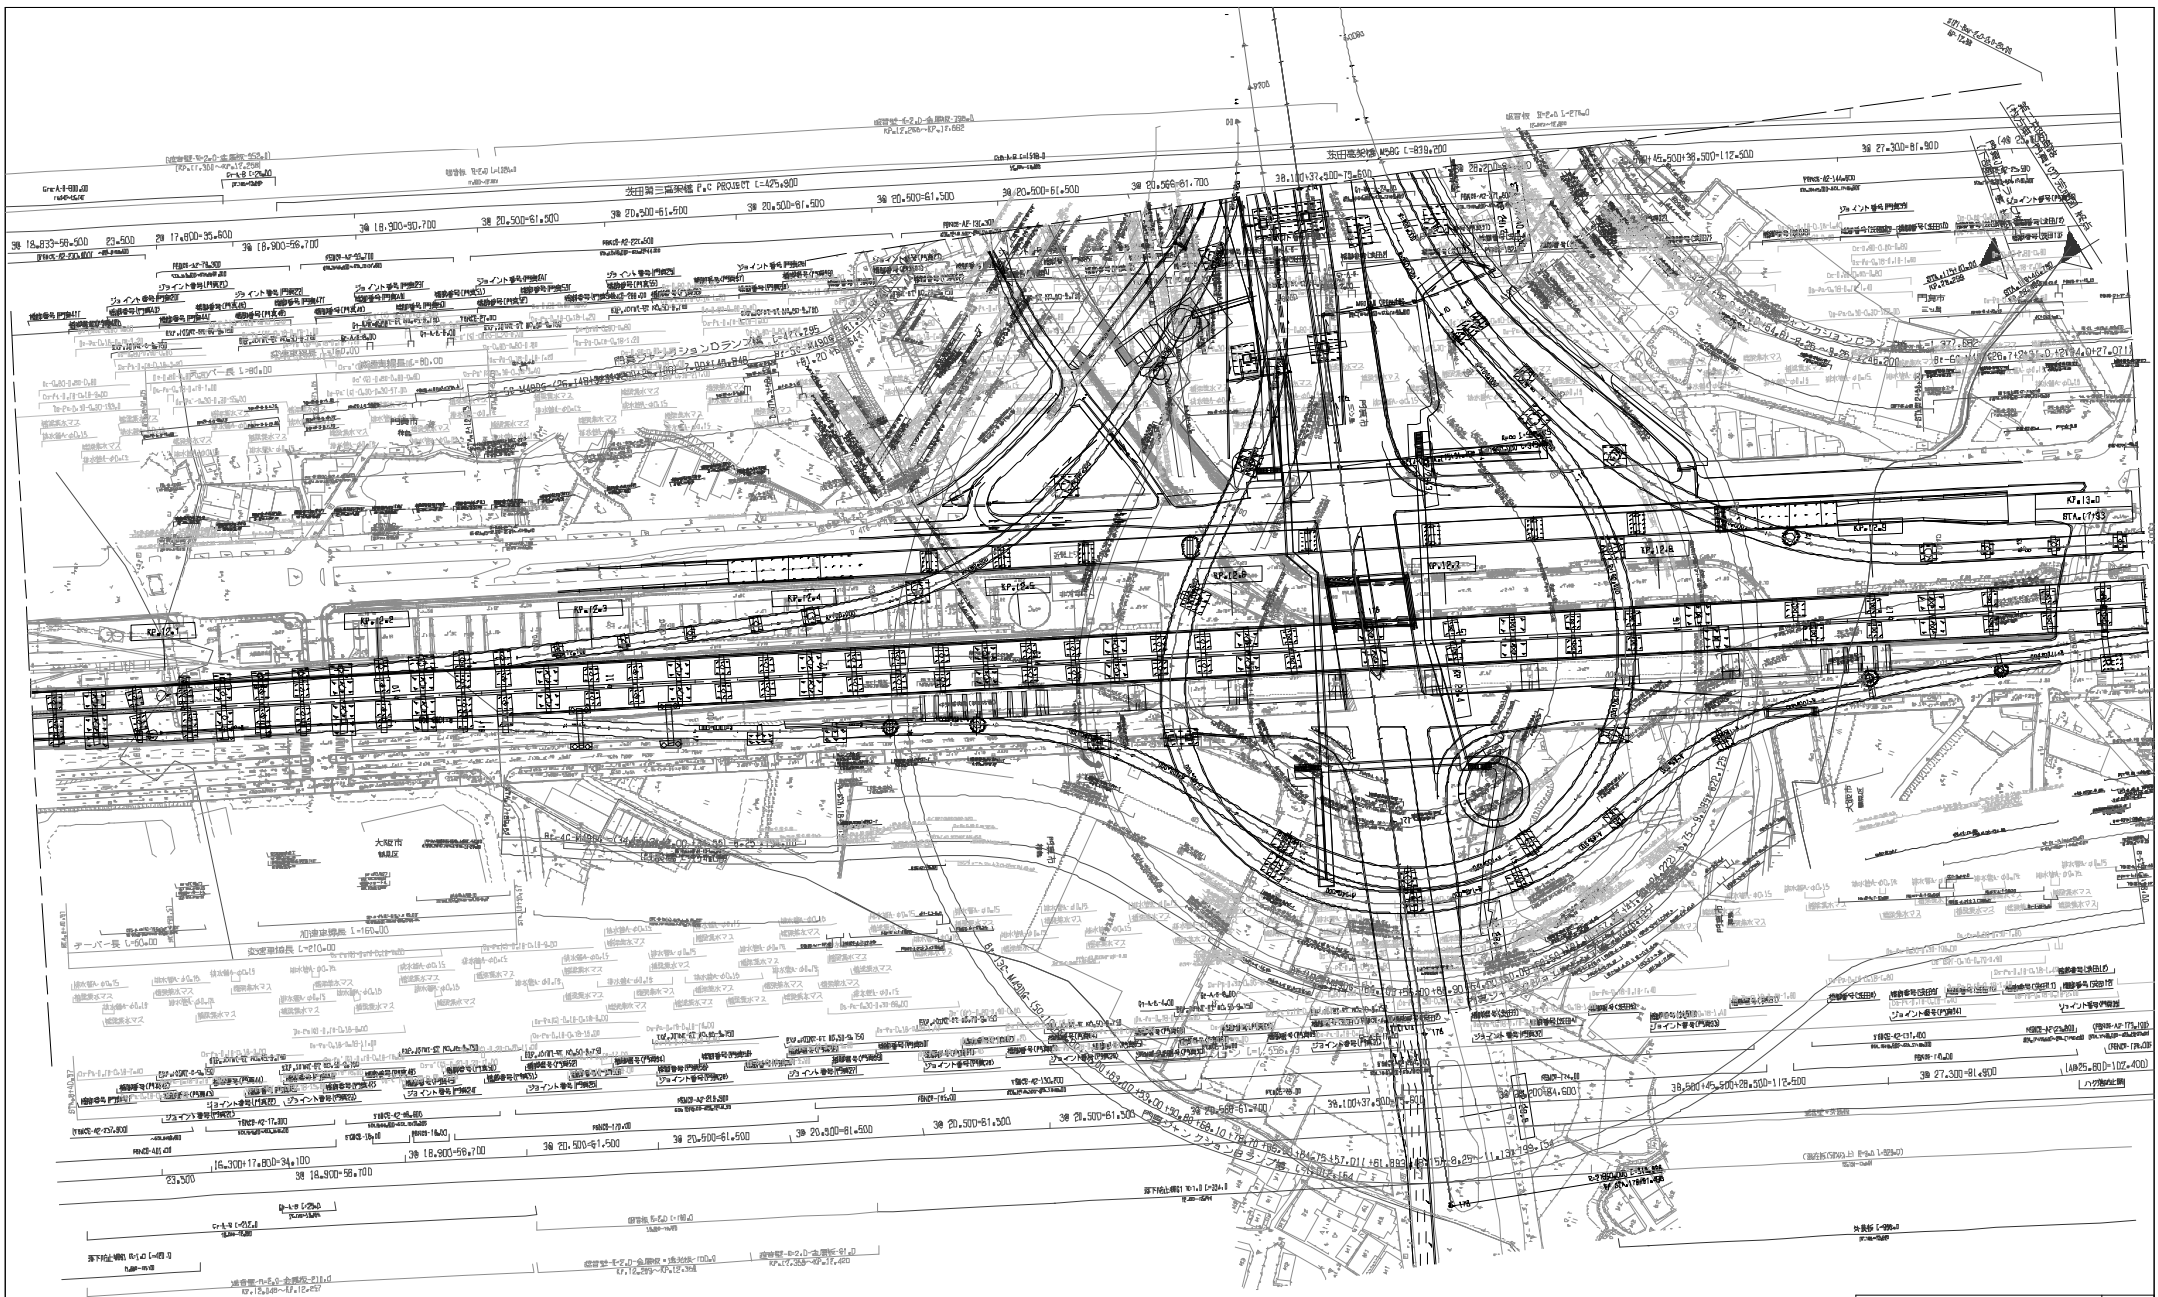

一般国道1号		
第二京阪道路(第二京阪門真~門真JCT)		
工種	管理用平面図	
名	門真JCT(排水施設)	橋尺
称	KP.2B.159~KP.2B.559 STA.174+00~STA.178+00	1/2500
西日本高速道路(株) 関西支社		

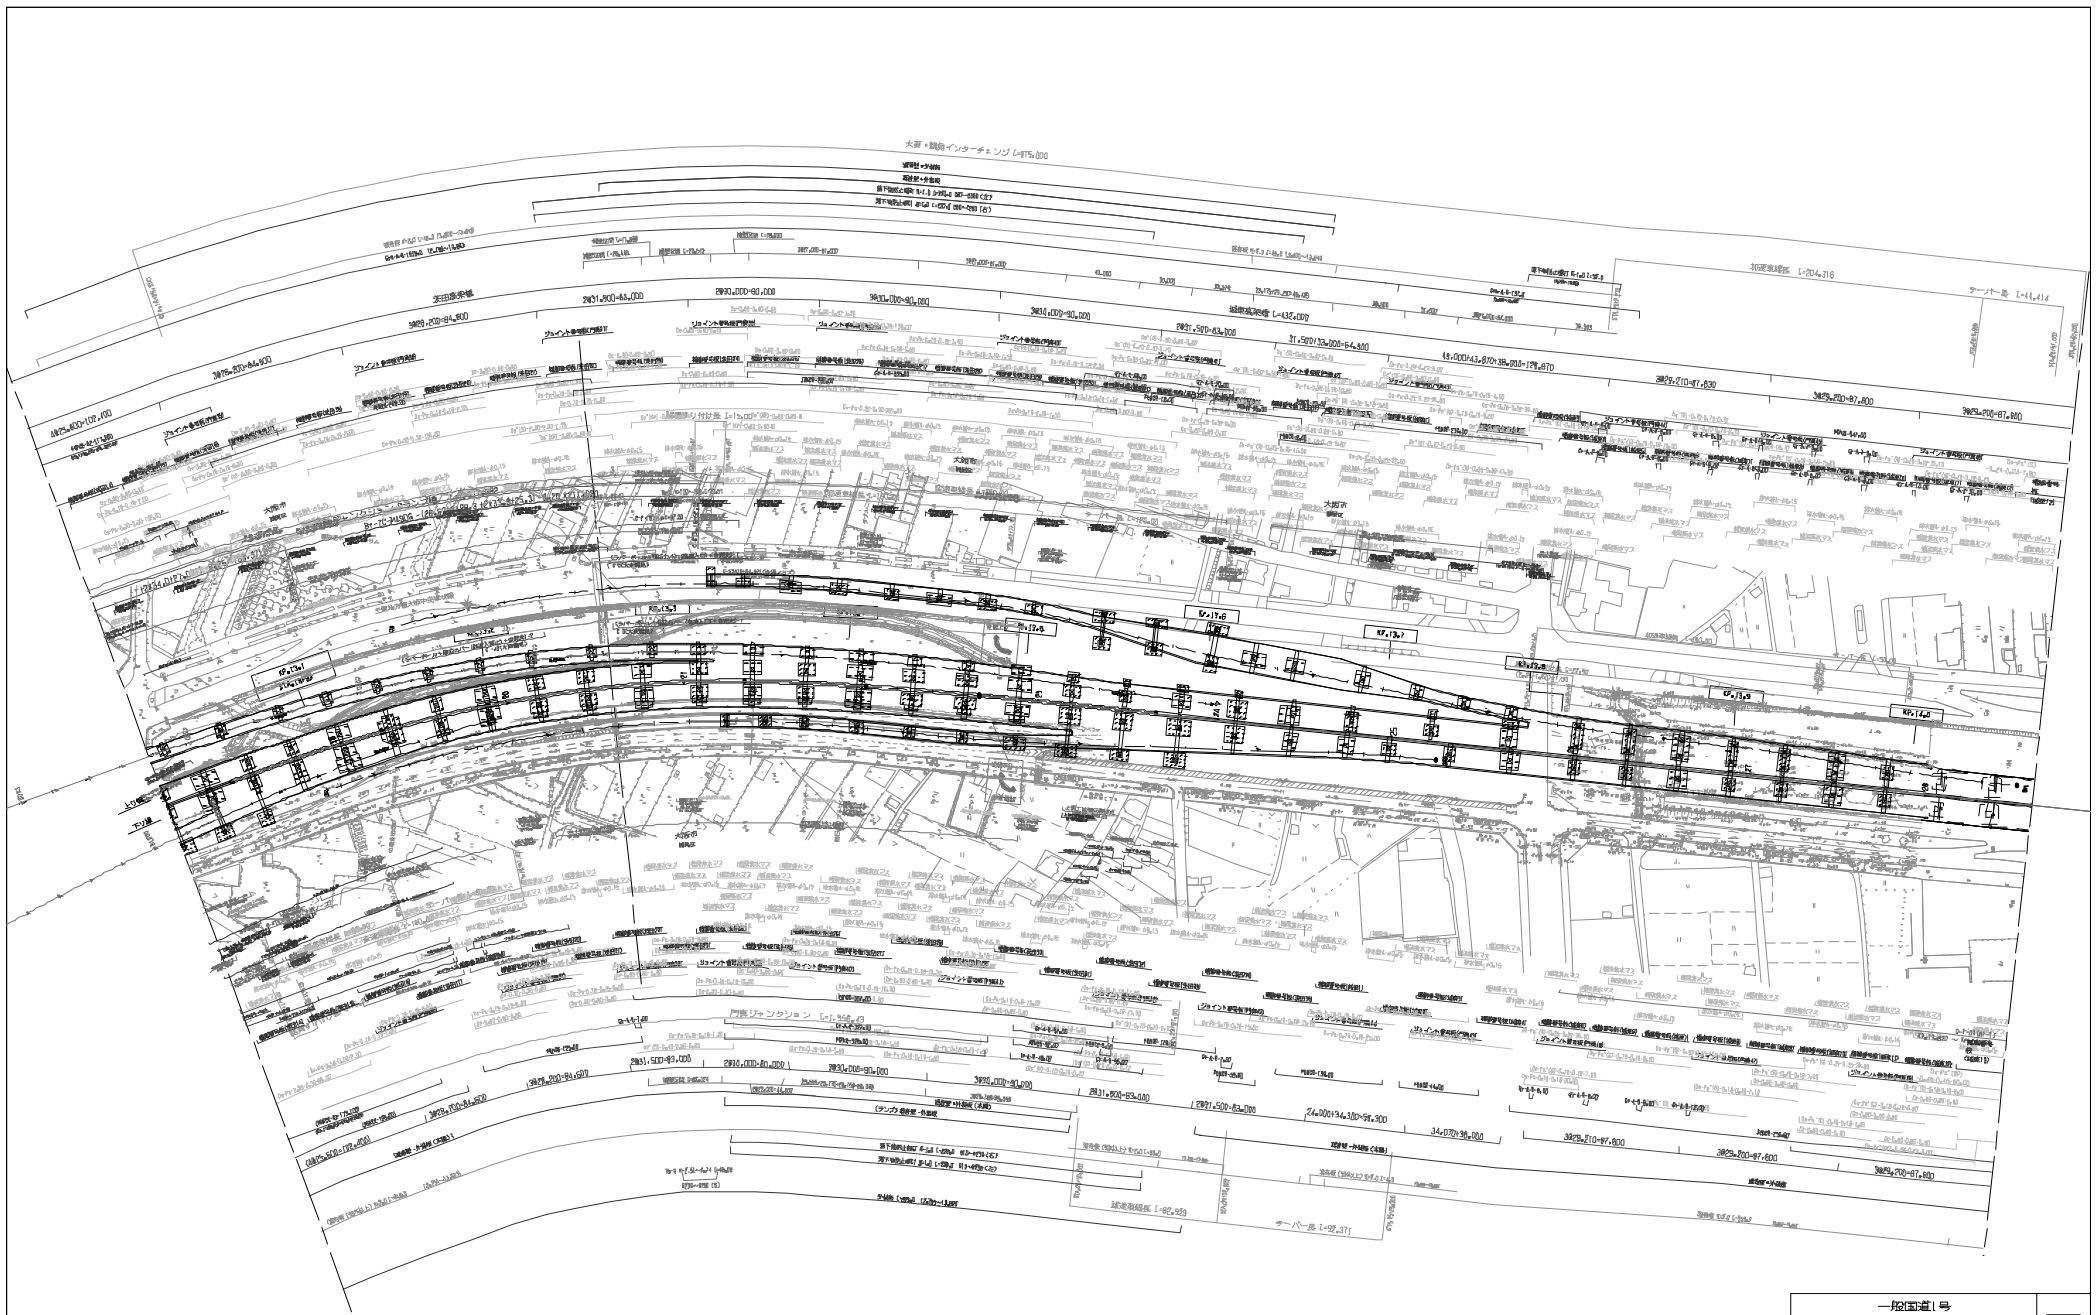

一段道路1号		
第二京阪道路(第二京阪門真～門真JCT)		
工 名 称	管理用平面図	
	門真JCT	橋本
	KP.28.159～KP.28.559	1
	STA.174+00～STA.178+00	3
西日本高速道路(株) 関西支社		

調査年月	概要
第1回 2012年12月	
第2回 2017年 3月	
第3回 2022年 9月	

※大東観見のランプPIは資料不足のため未作図(図面図示は門真JCTのB・DランプPI)