



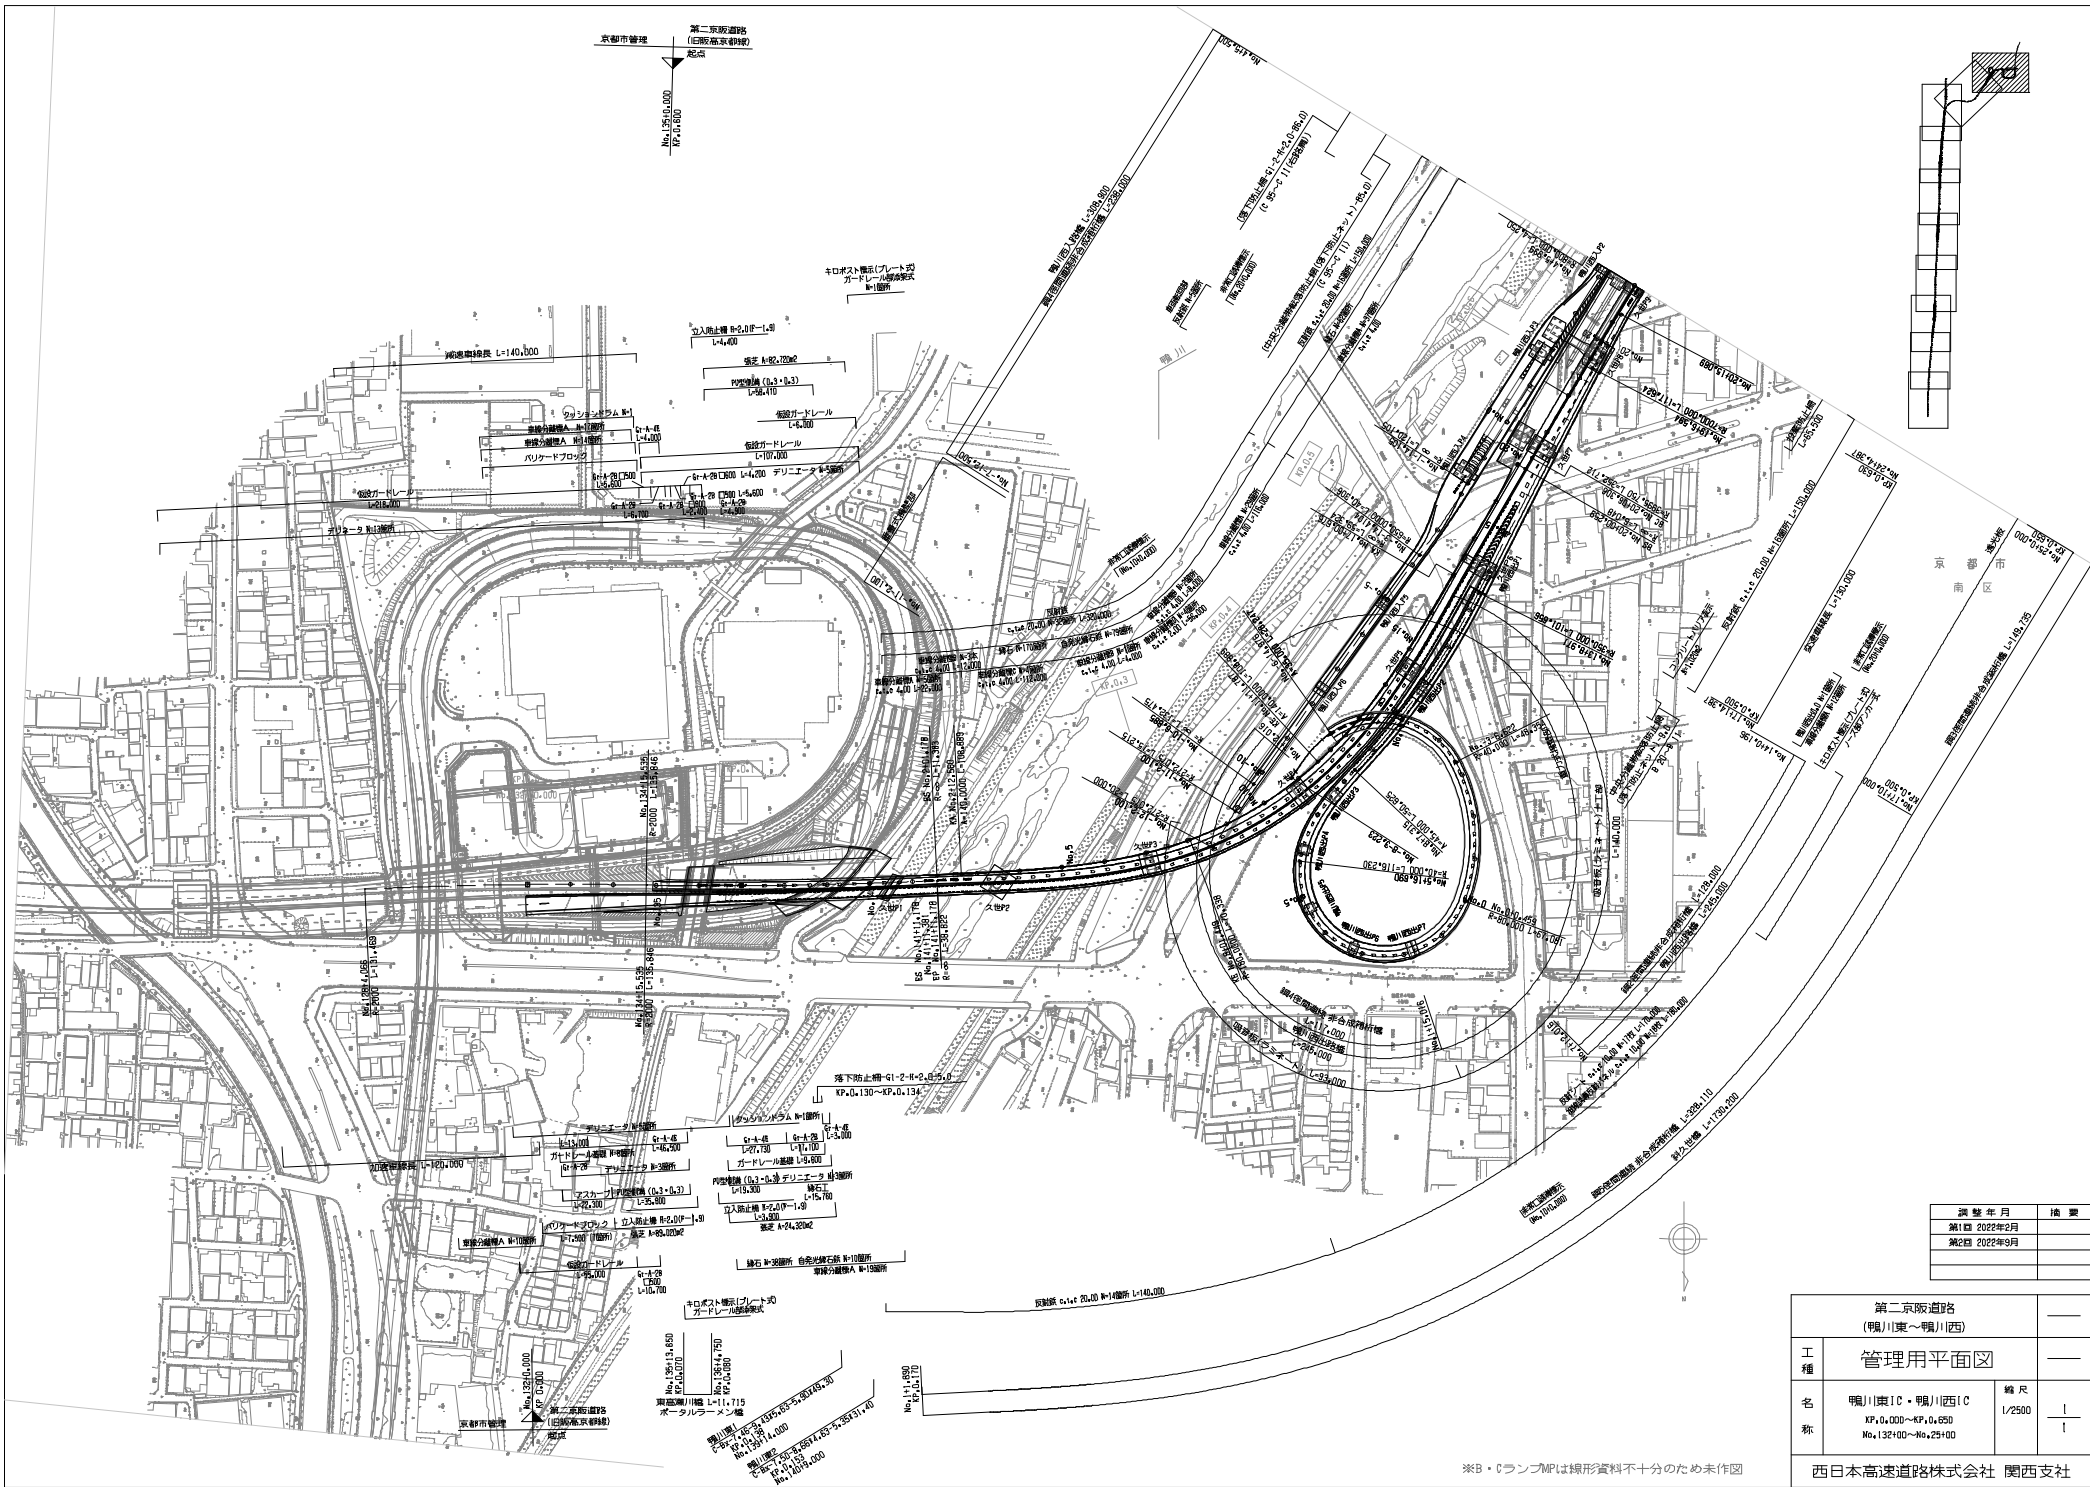

調査年月	摘要
第1回 2022年2月	
第2回 2022年3月	


第二京阪道路 (鴨川(東)~鴨川(西))	
工種	管理利用平面図
名称	鴨川(東)IC・鴨川(西)IC No. 132+000~No. 132+100 No. 132+100~No. 132+200
縮尺	1/2500
西日本高速道路株式会社 関西支社	

※B・CランプMPは線形資料不十分のため未作図

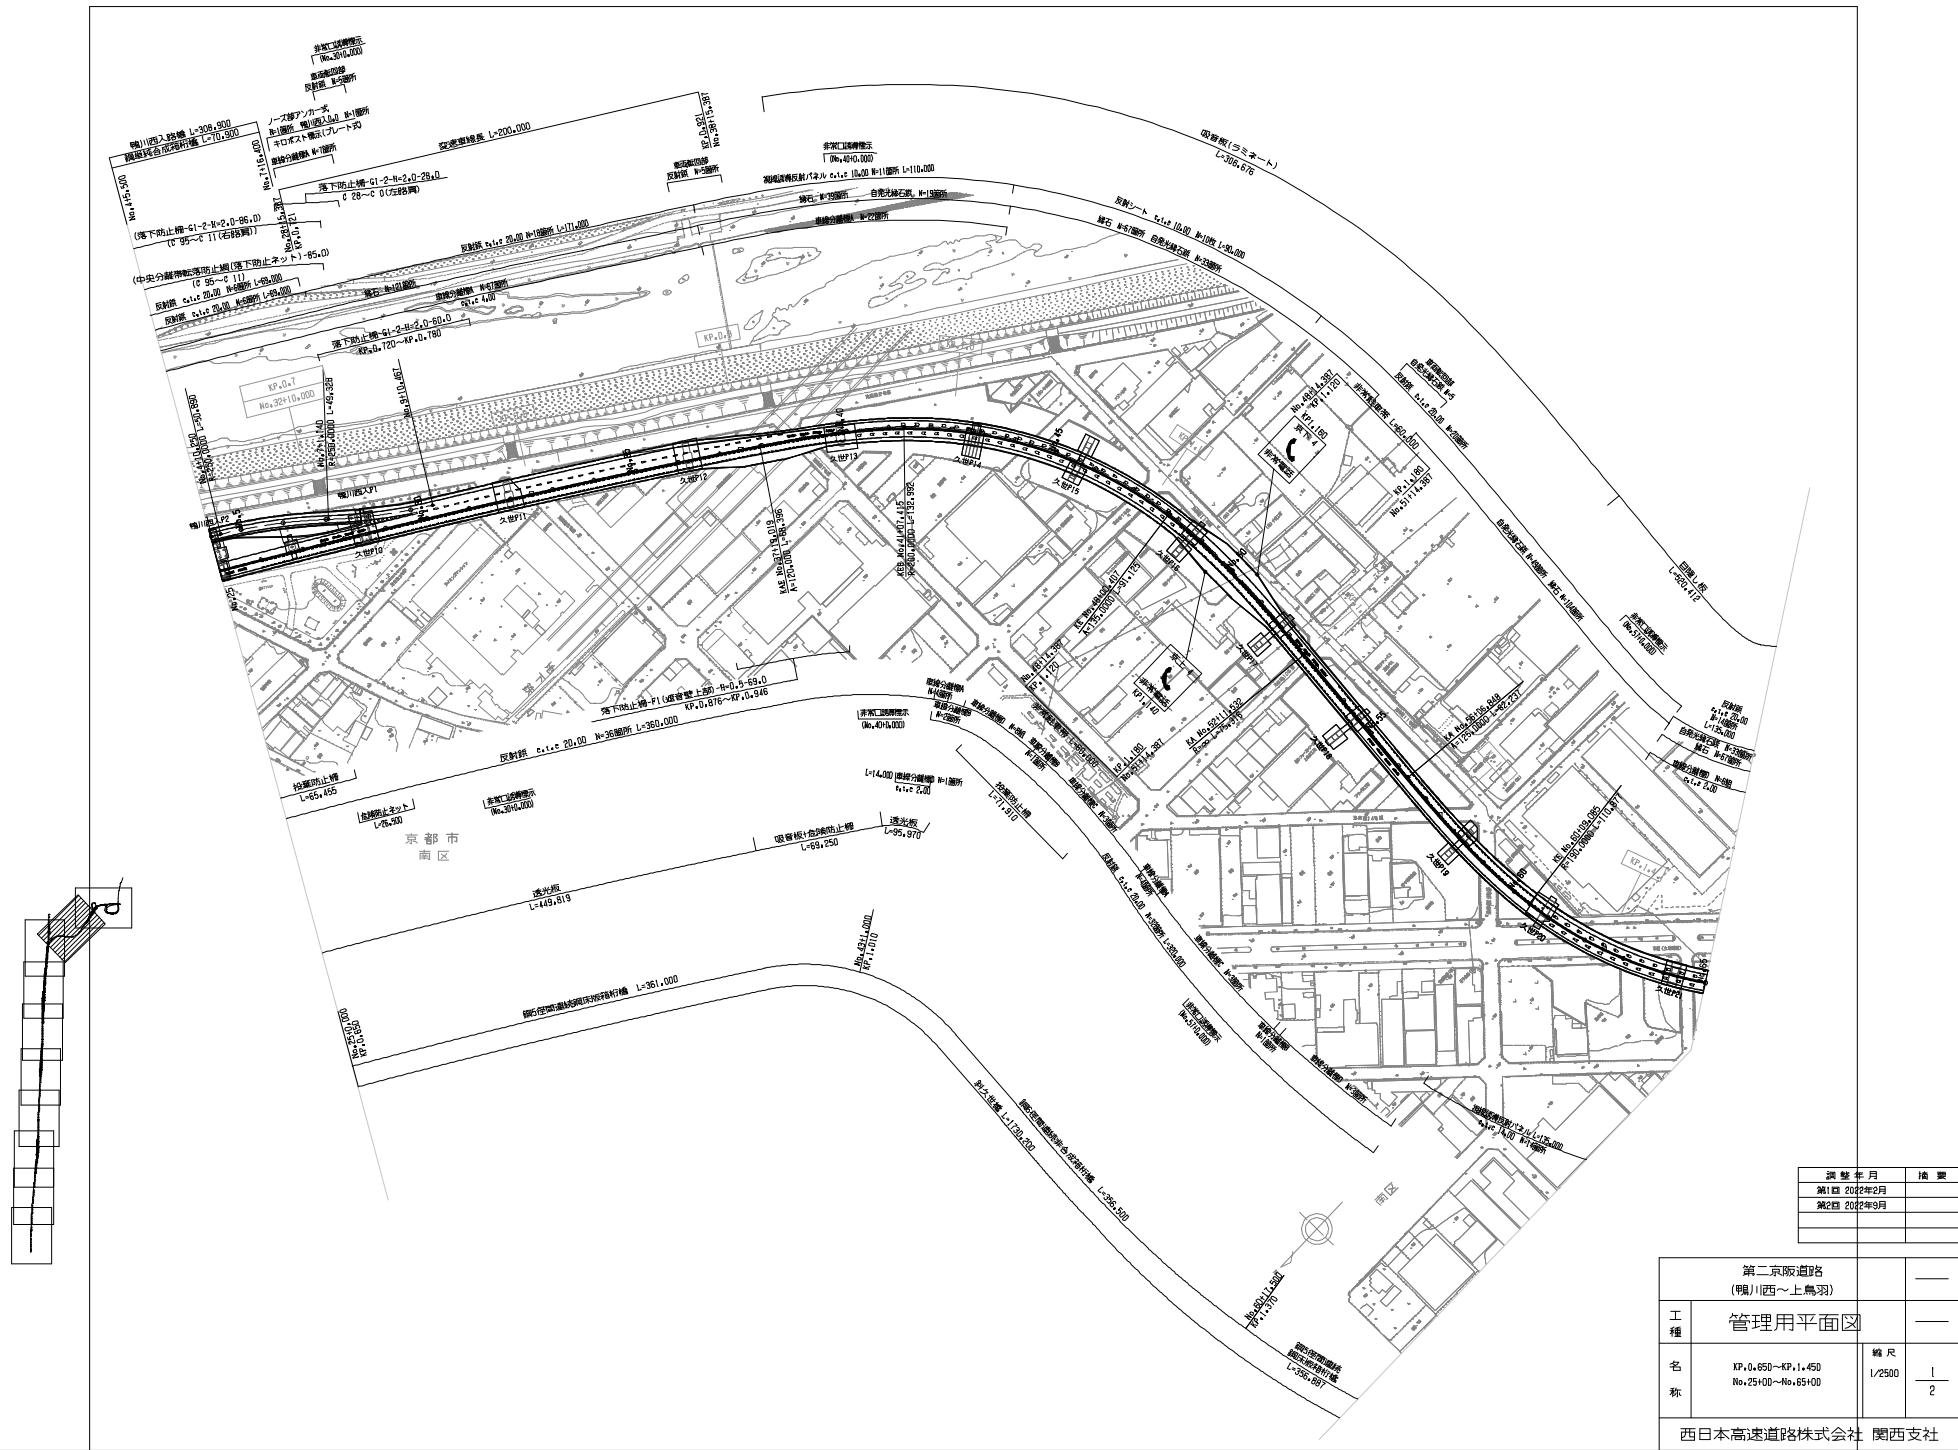

調査年月	調査
第1回 2022年2月	
第2回 2022年9月	



第二京阪道路 (鴨川以西～上鳥羽)		
工程	管理用平面図	
名称	KP+0.650～KP+1.450 No.25+00～No.65+00	縮尺 1/2500 1 2
西日本高速道路株式会社 関西支社		

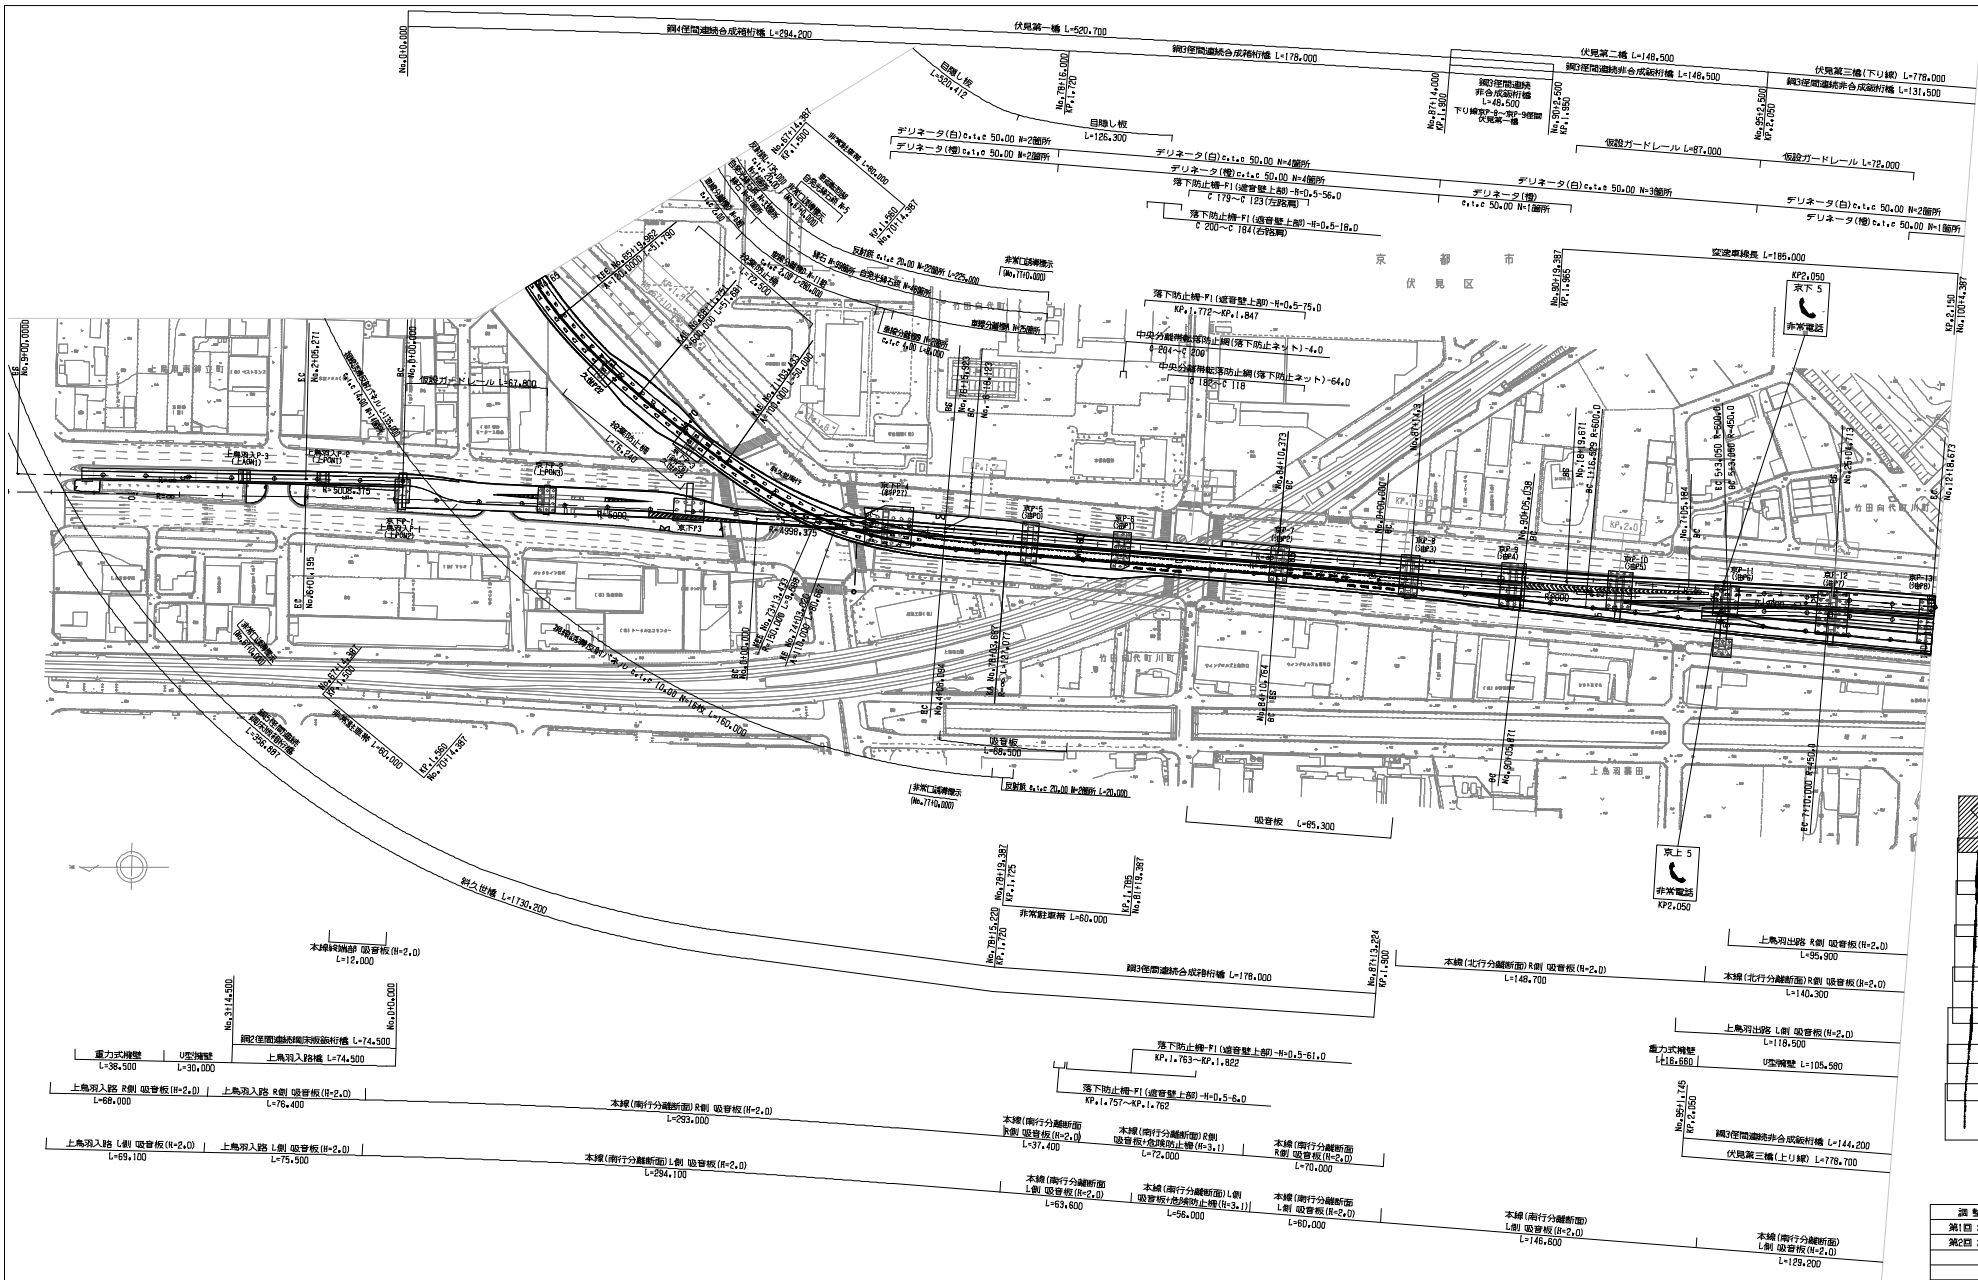

調査年月	摘要
第1回 2022年9月	
第2回 2022年9月	

第三京阪道路 (現)11西～上鳥羽		
工種	管理用平面図	
名称	上鳥羽IC KP1,1450～KP2,2150 No.65100～No.100100	縮尺 1/2500
		2 2
西日本高速道路株式会社 関西支社		



※B・Cラン付MPは線形資料不十分のため未作図

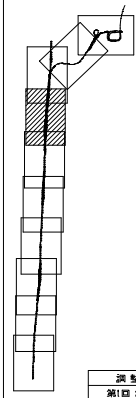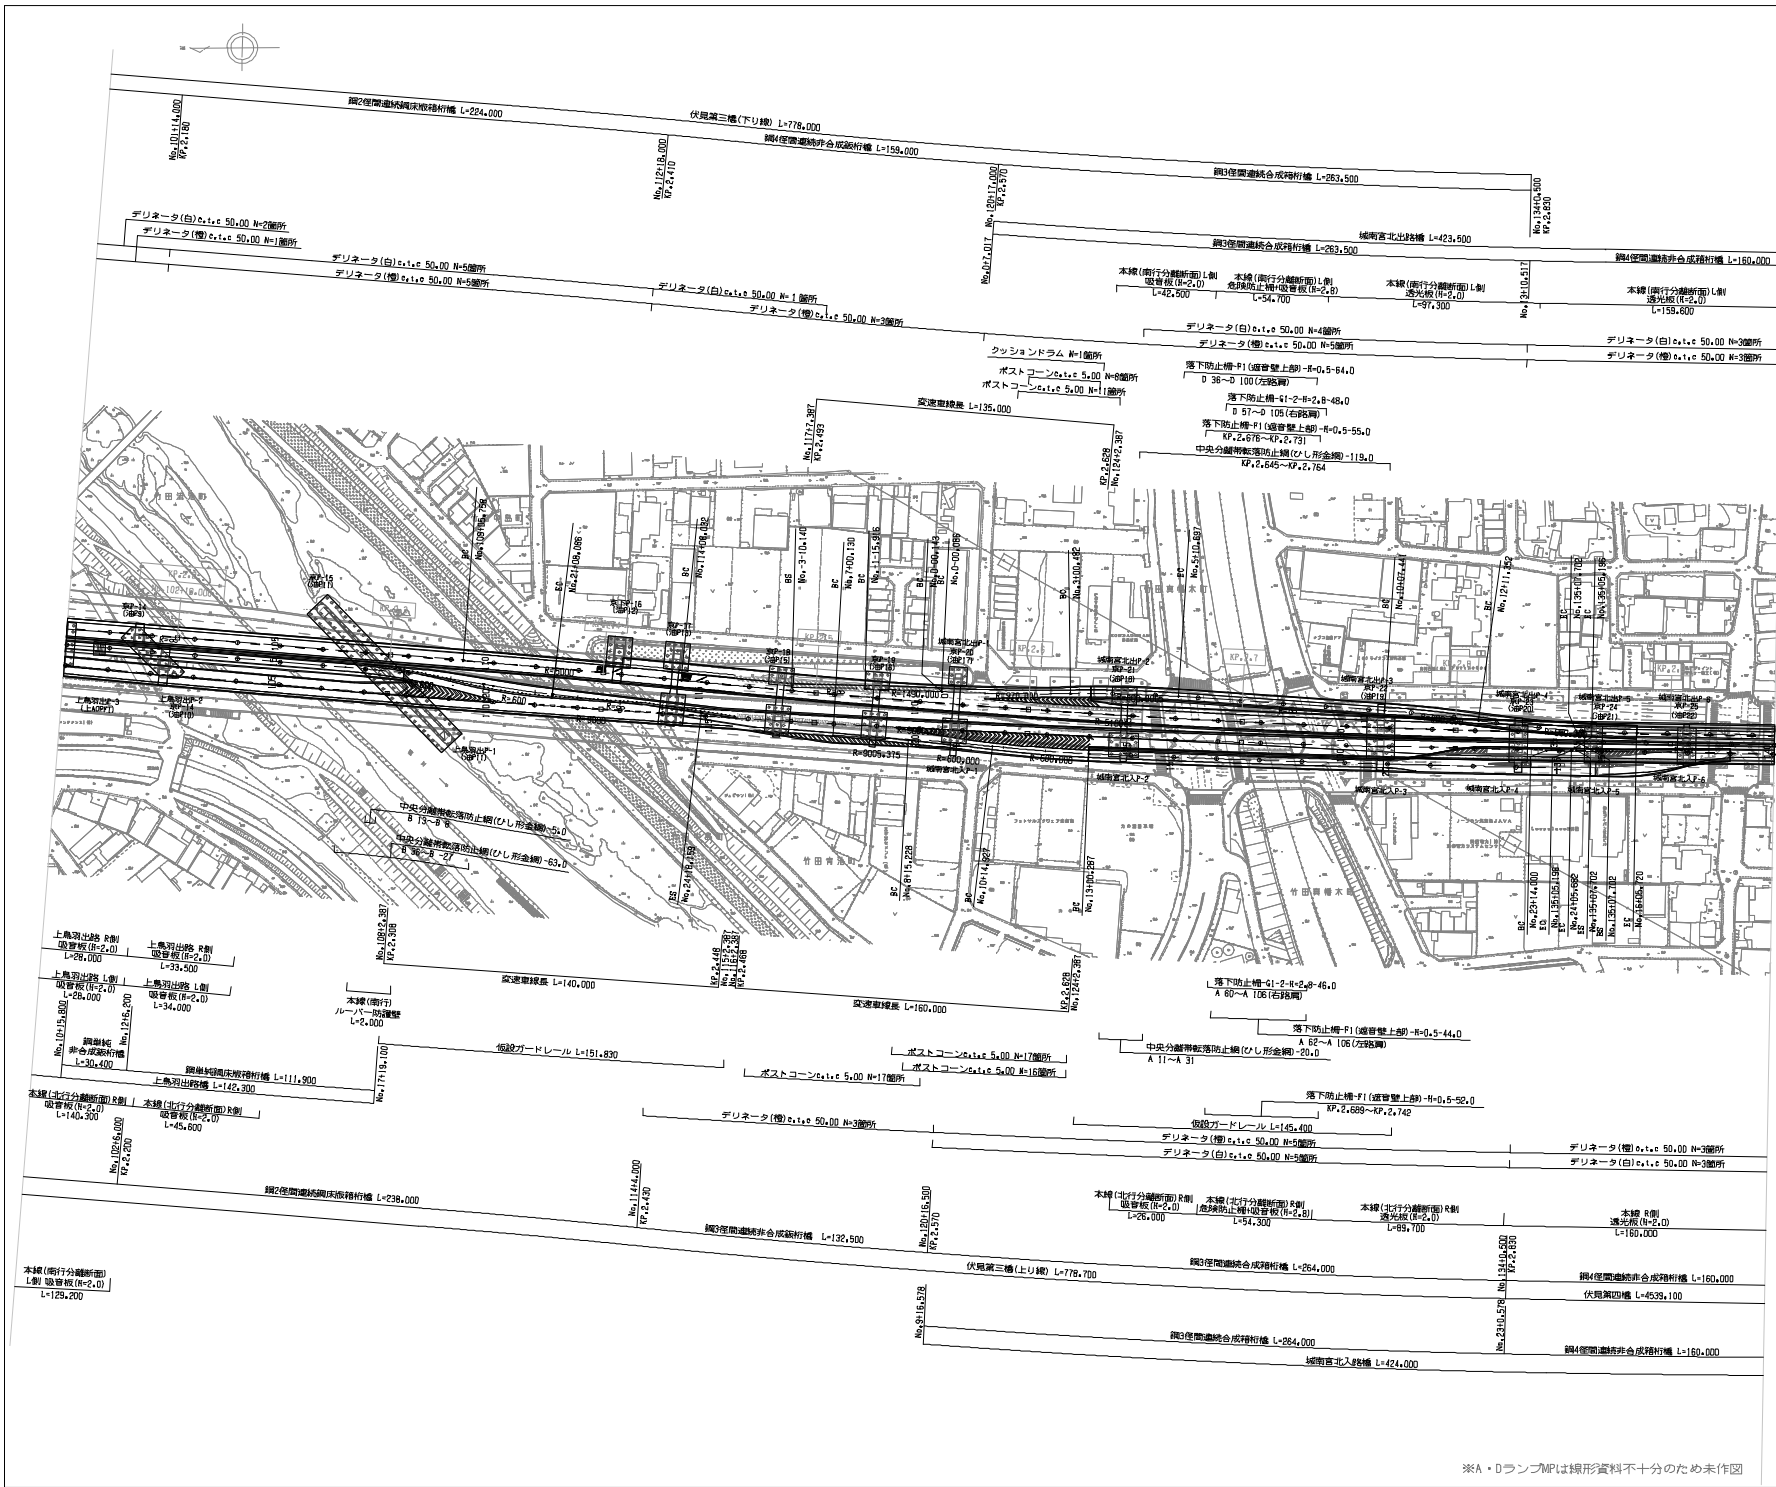

調査年月	摘要
第1回 2022年2月	
第2回 2022年3月	


第二京阪道路 (上鳥羽～城南宮北)		
工種	管理用平面図	
名称	城南宮北IC KP,2,150～KP,2,950 No,100+00～No,140+00	縮尺 1/2500 1
西日本高速道路株式会社 関西支社		

※A・DラングMPは線形資料不十分のため未作図

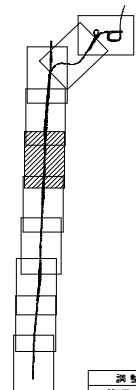
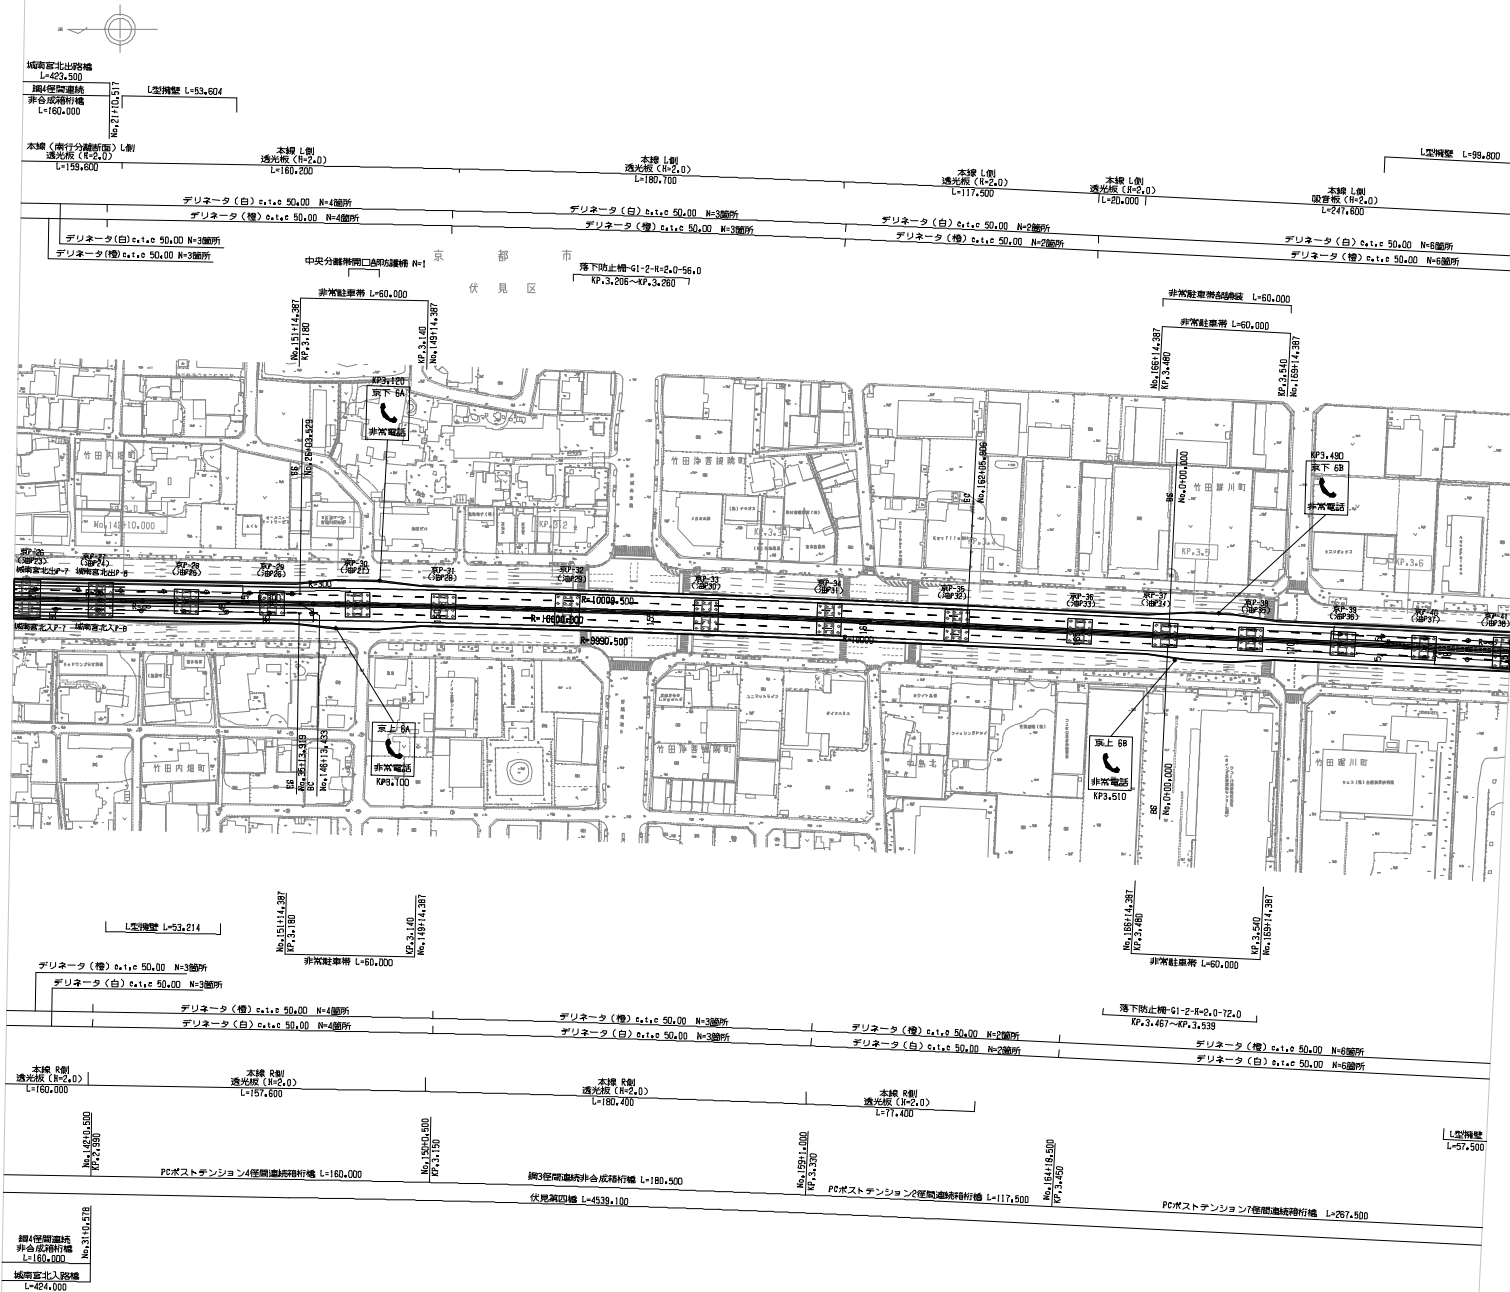


調査年月	摘要
第1回 2022年2月	
第2回 2022年9月	

第二京阪道路 (城南宮北～城南宮南)		—	
工種	管理用平面図		—
名 称	KP,2,950～KP,3,650 No.140+00～No.175+00	縮尺 1/2500	1
			2
西日本高速道路株式会社 関西支社			

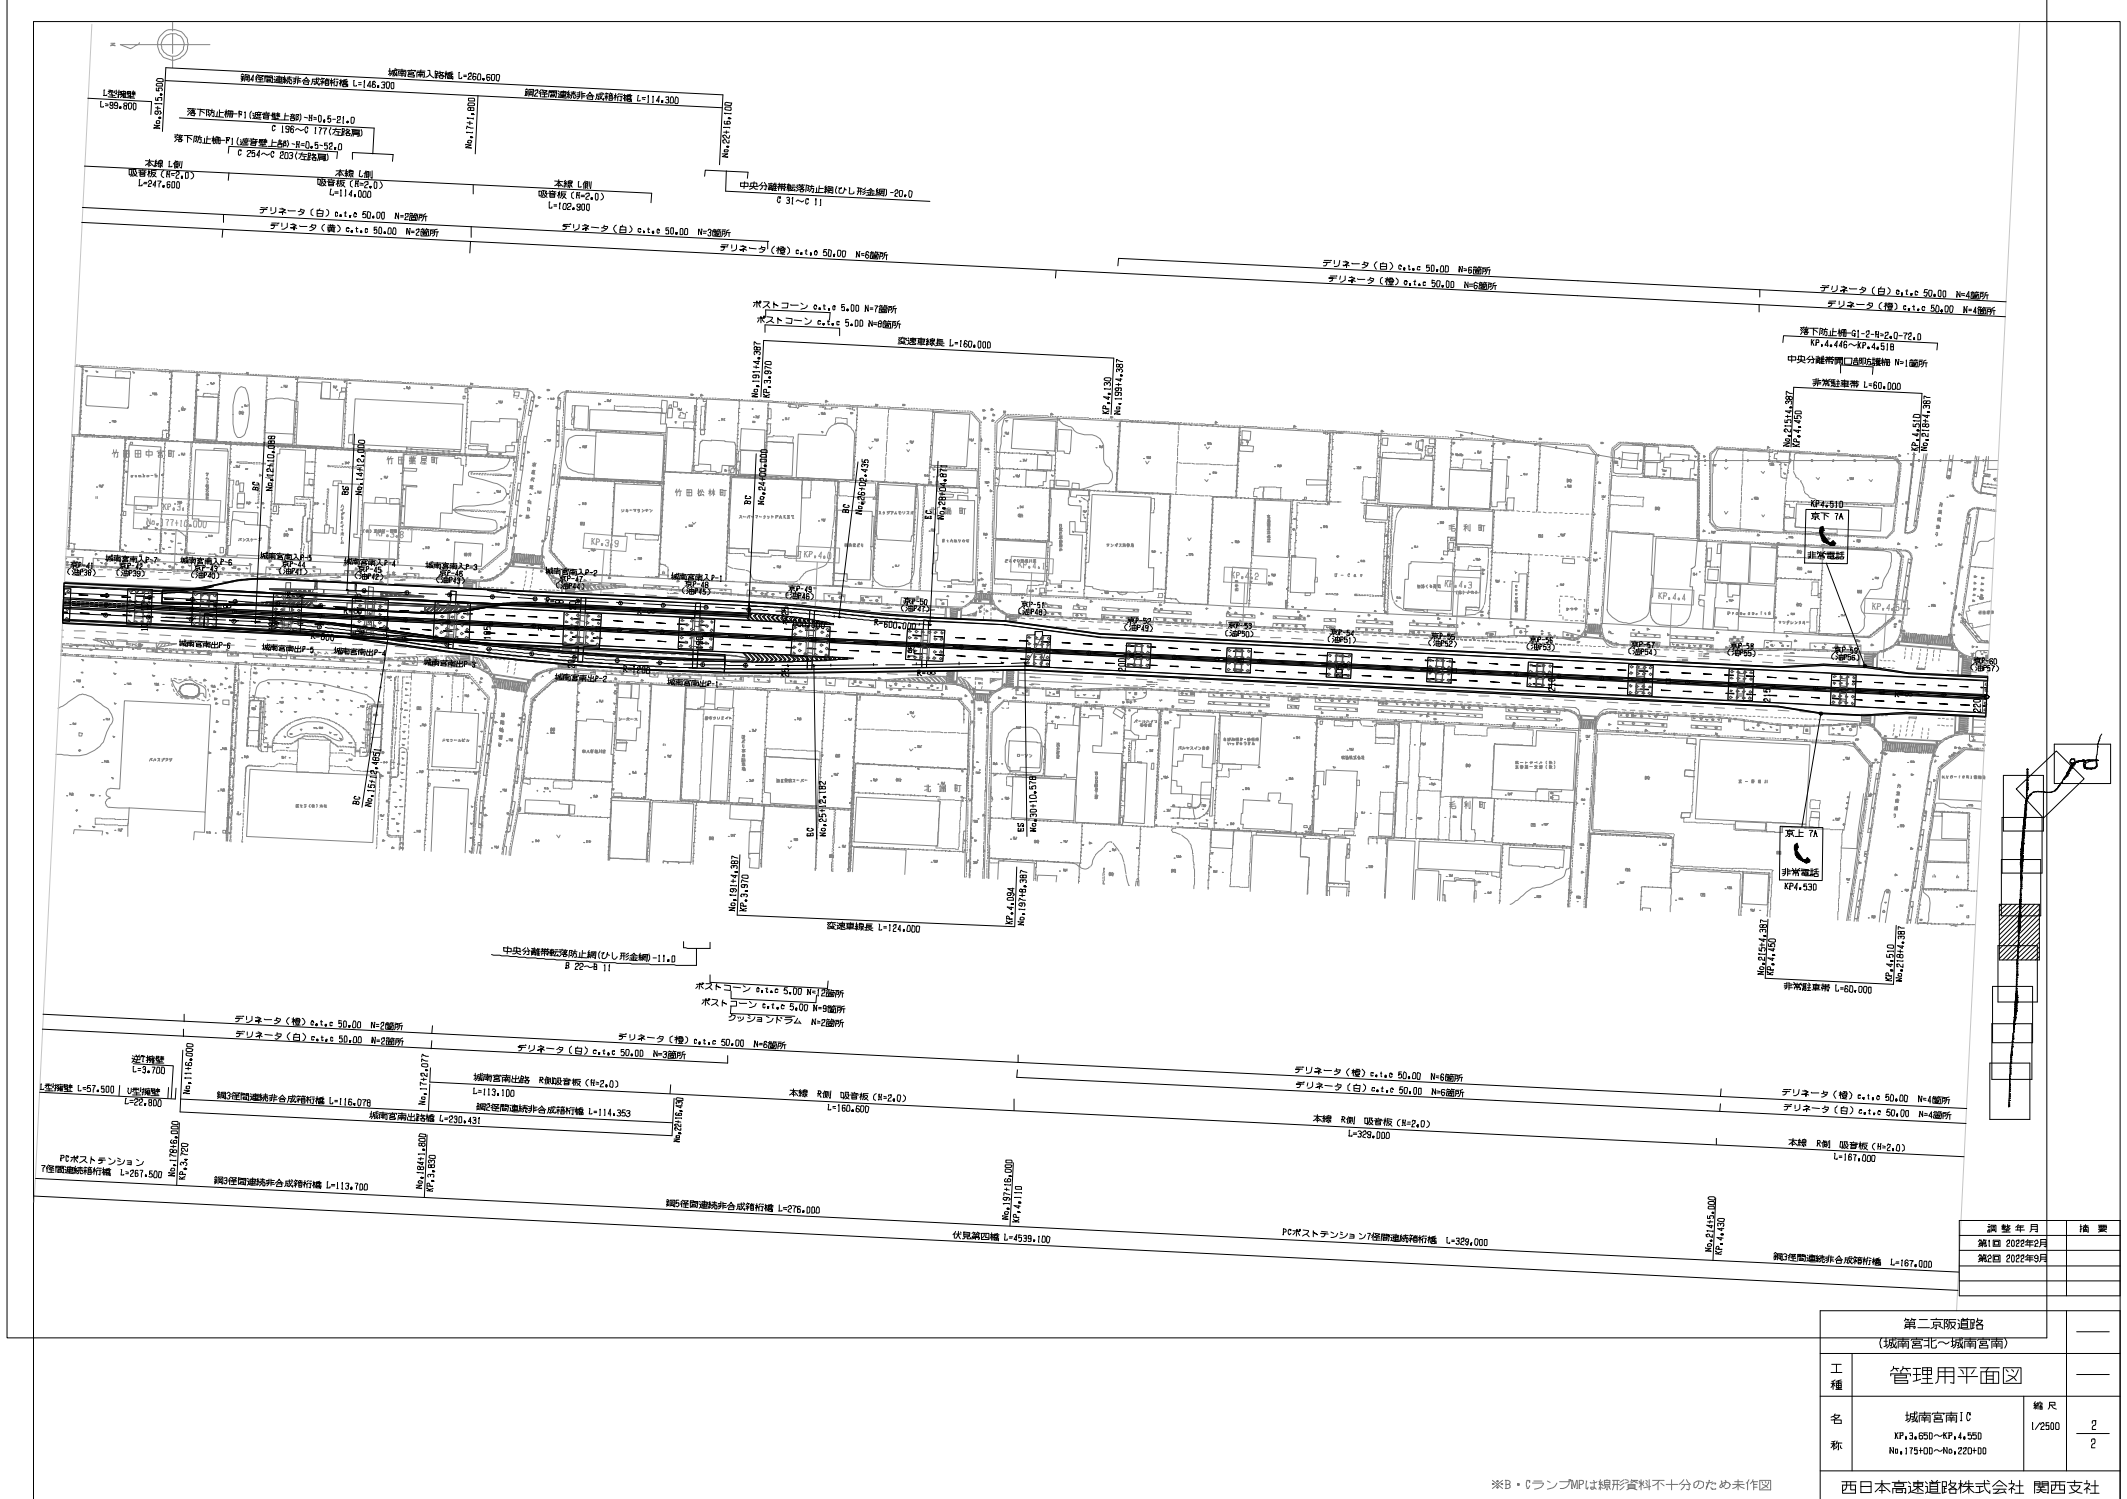


※B・CランプMPは線形資料不十分のため未作図

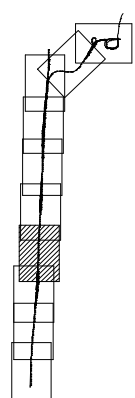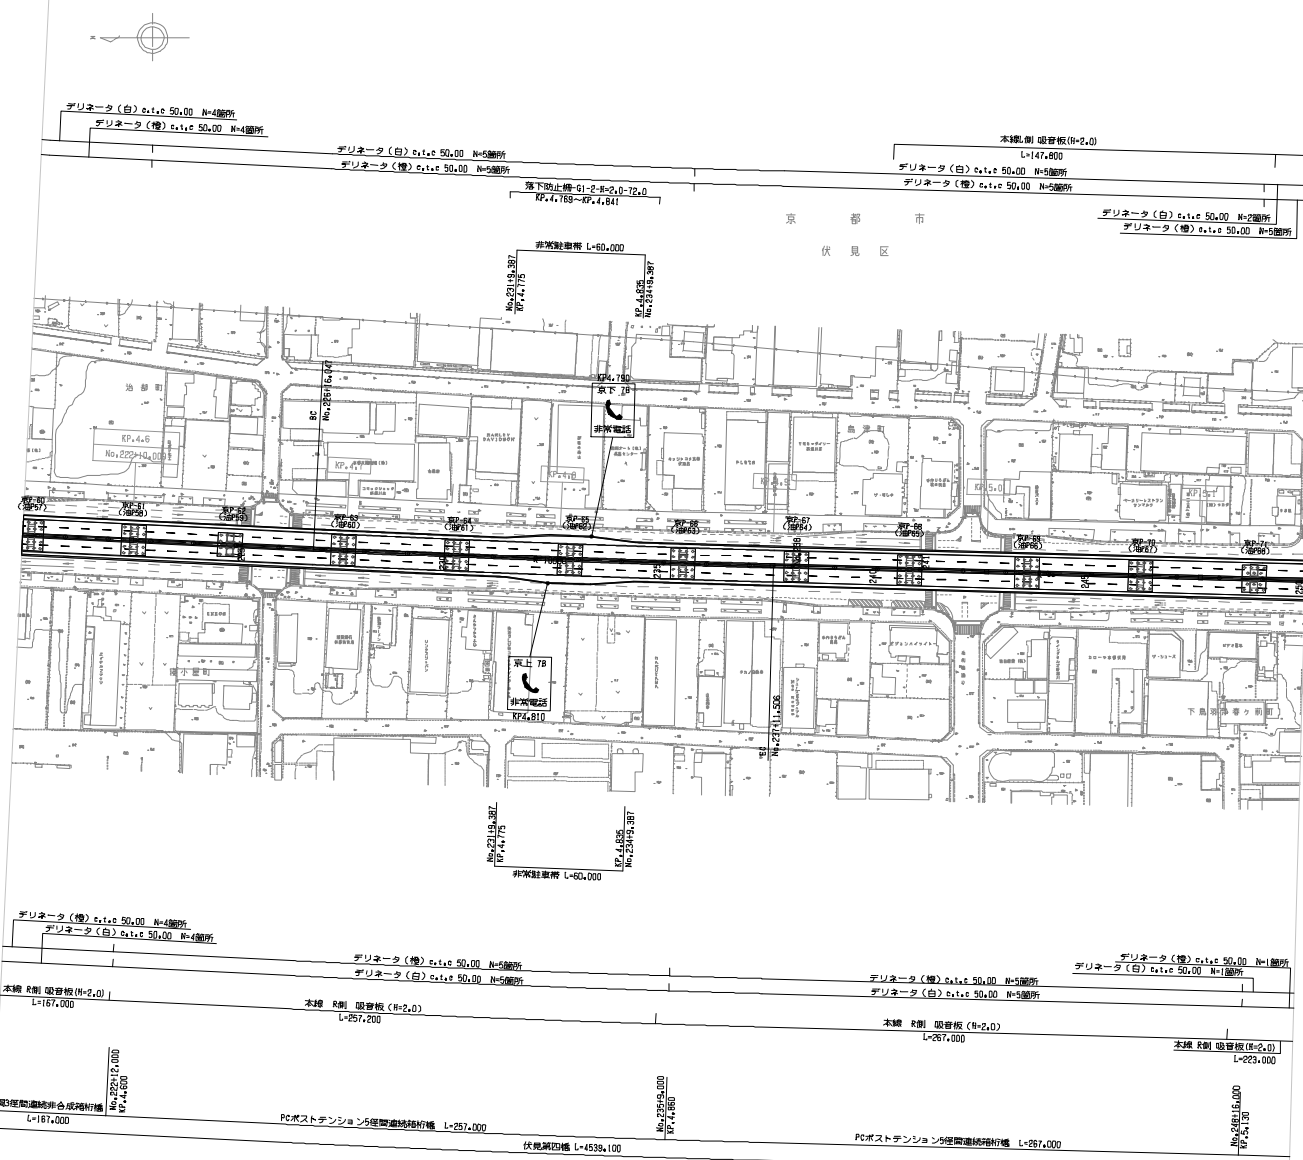

調査年月	備考
第1回 2022年2月	
第2回 2022年9月	



第二京阪道路 (城南宮南～伏見)		—	
工種	管理用平面図	—	
名称	XP,4,550～XP,5,150 No.220+00～No.250+00	縮尺 1/2500	1 2
西日本高速道路株式会社 関西支社			

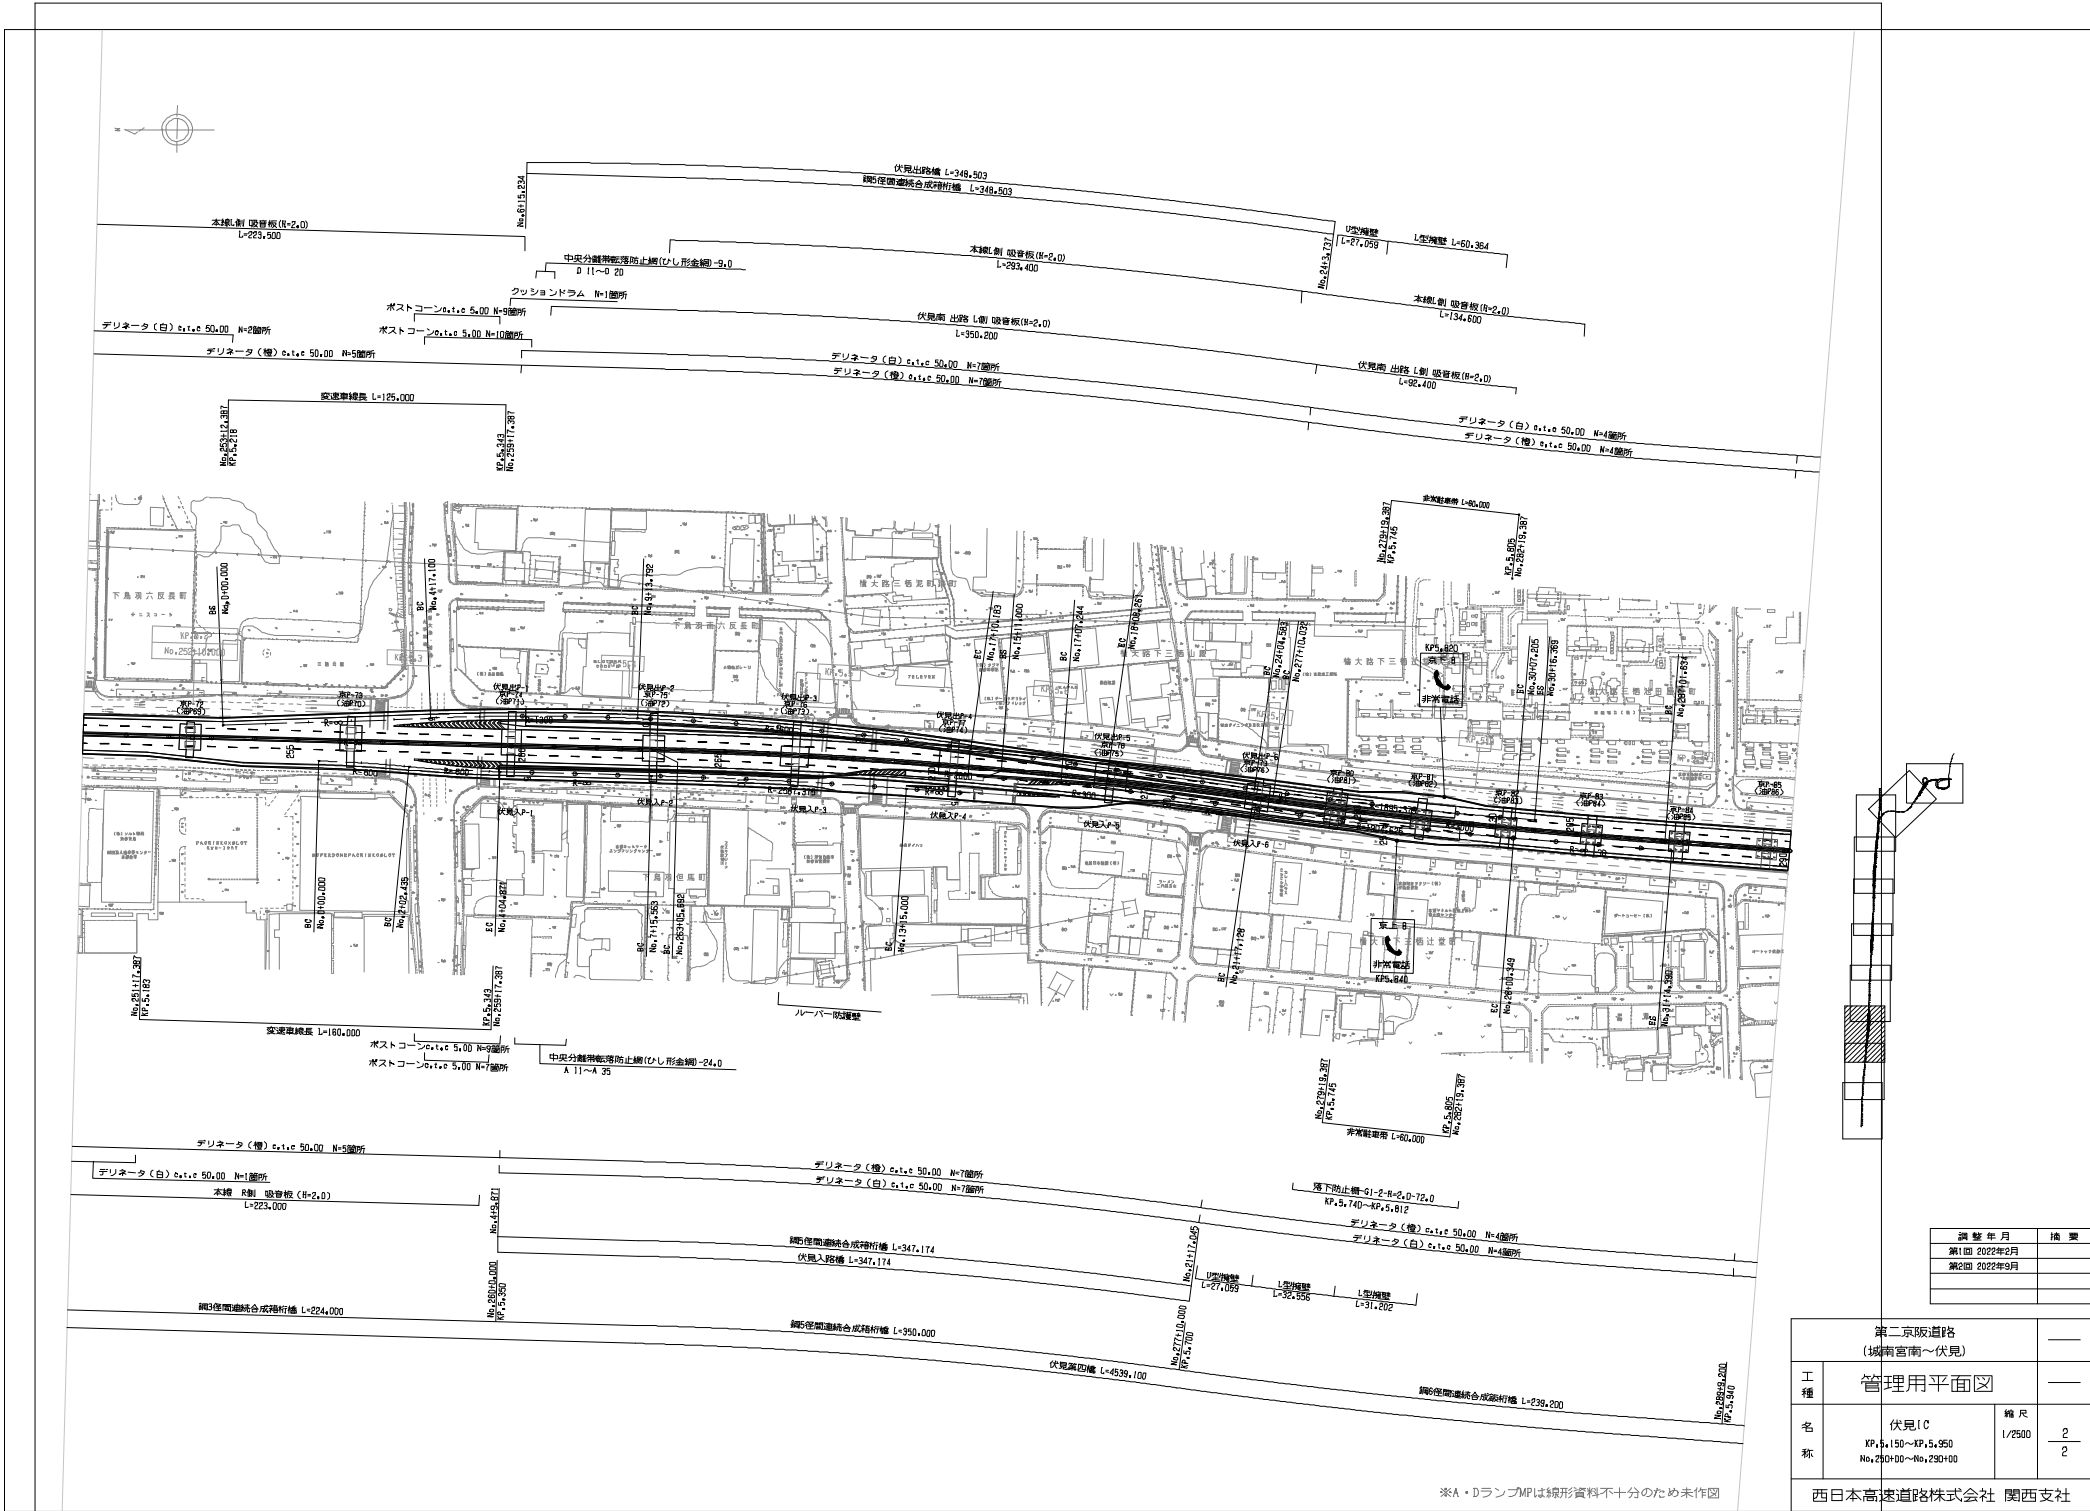

調査年月	備考
第1回 2022年2月	
第2回 2022年3月	

第二京阪道路 (城南宮南～伏見)		
工種	管理用平面図	
名称	伏見IC KP,5,150～KP,5,950 No,250+00～No,250+00	縮尺 1/2500 2 2
西日本高速道路株式会社 関西支社		

※A・DラングMPは線形資料不十分のため未作図

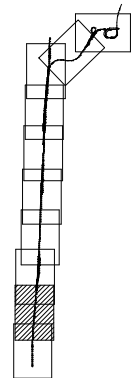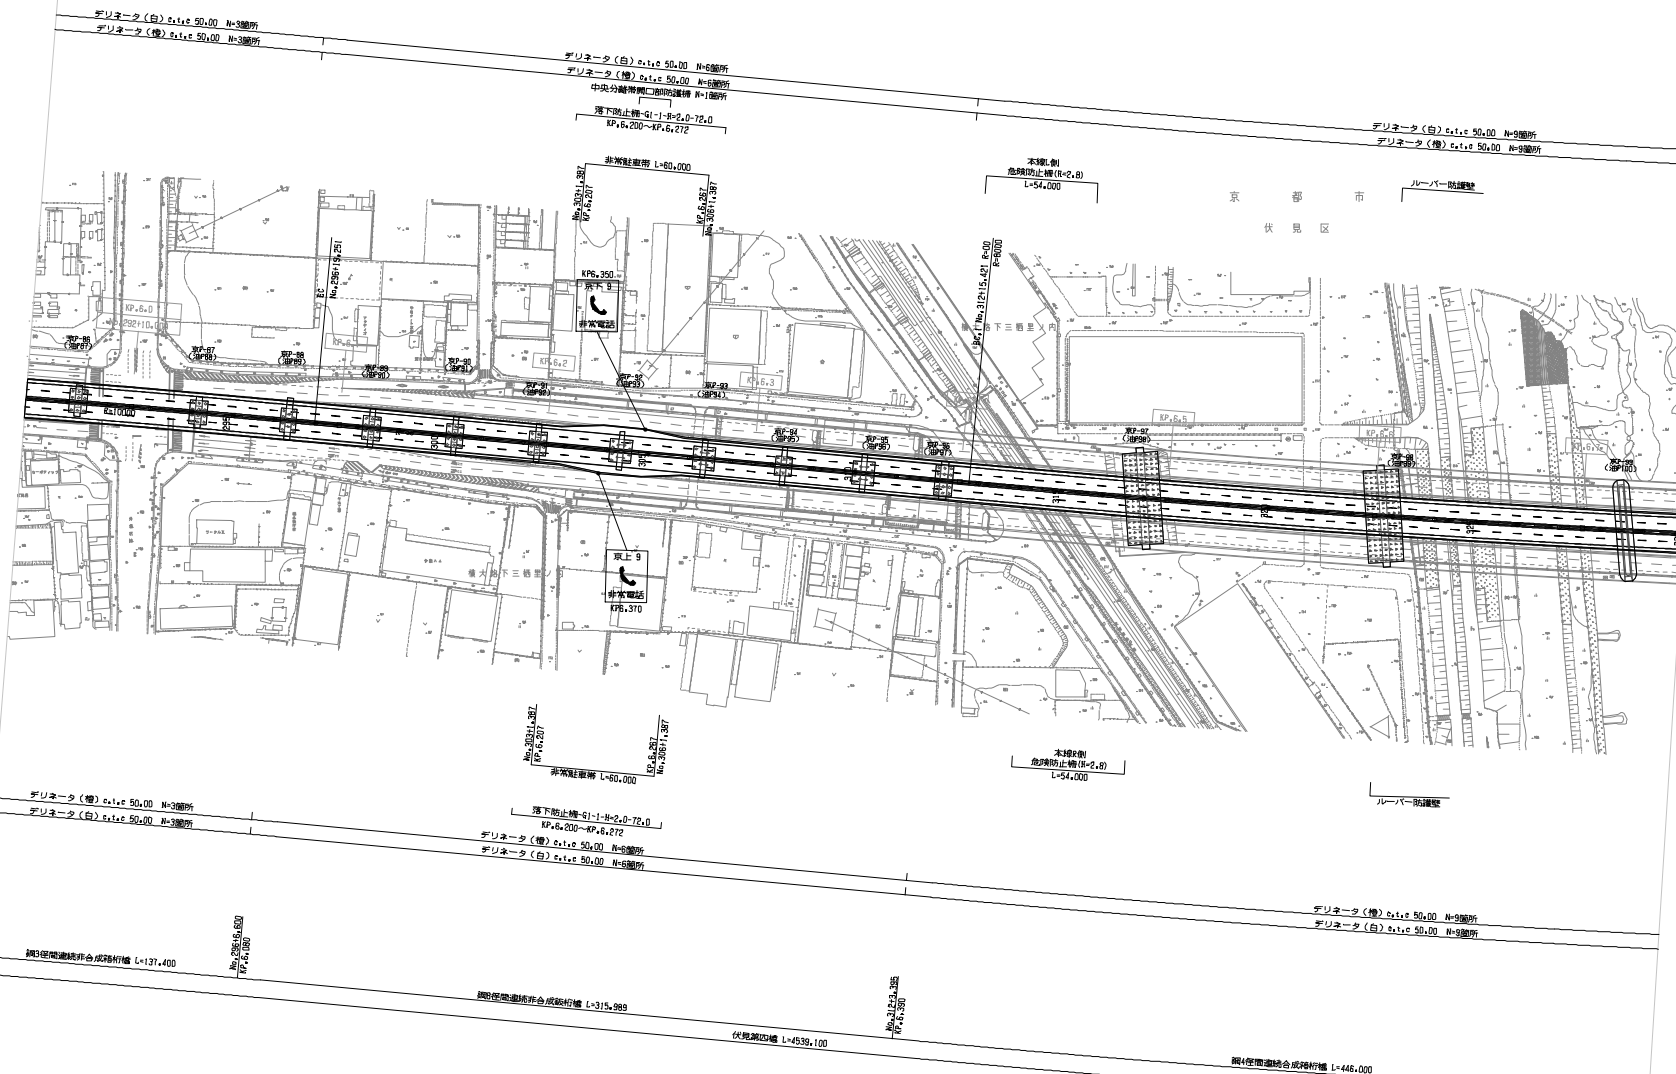

調査年月	備考
第1回 2022年2月	
第2回 2022年9月	

第二京阪道路 (伏見～阪神高速接続)		
工種	管理用平面図	
名称	KP5,950～KP6,950 No.280+00～No.330+00	縮尺 1/2500 1 2
西日本高速道路株式会社 関西支社		

