



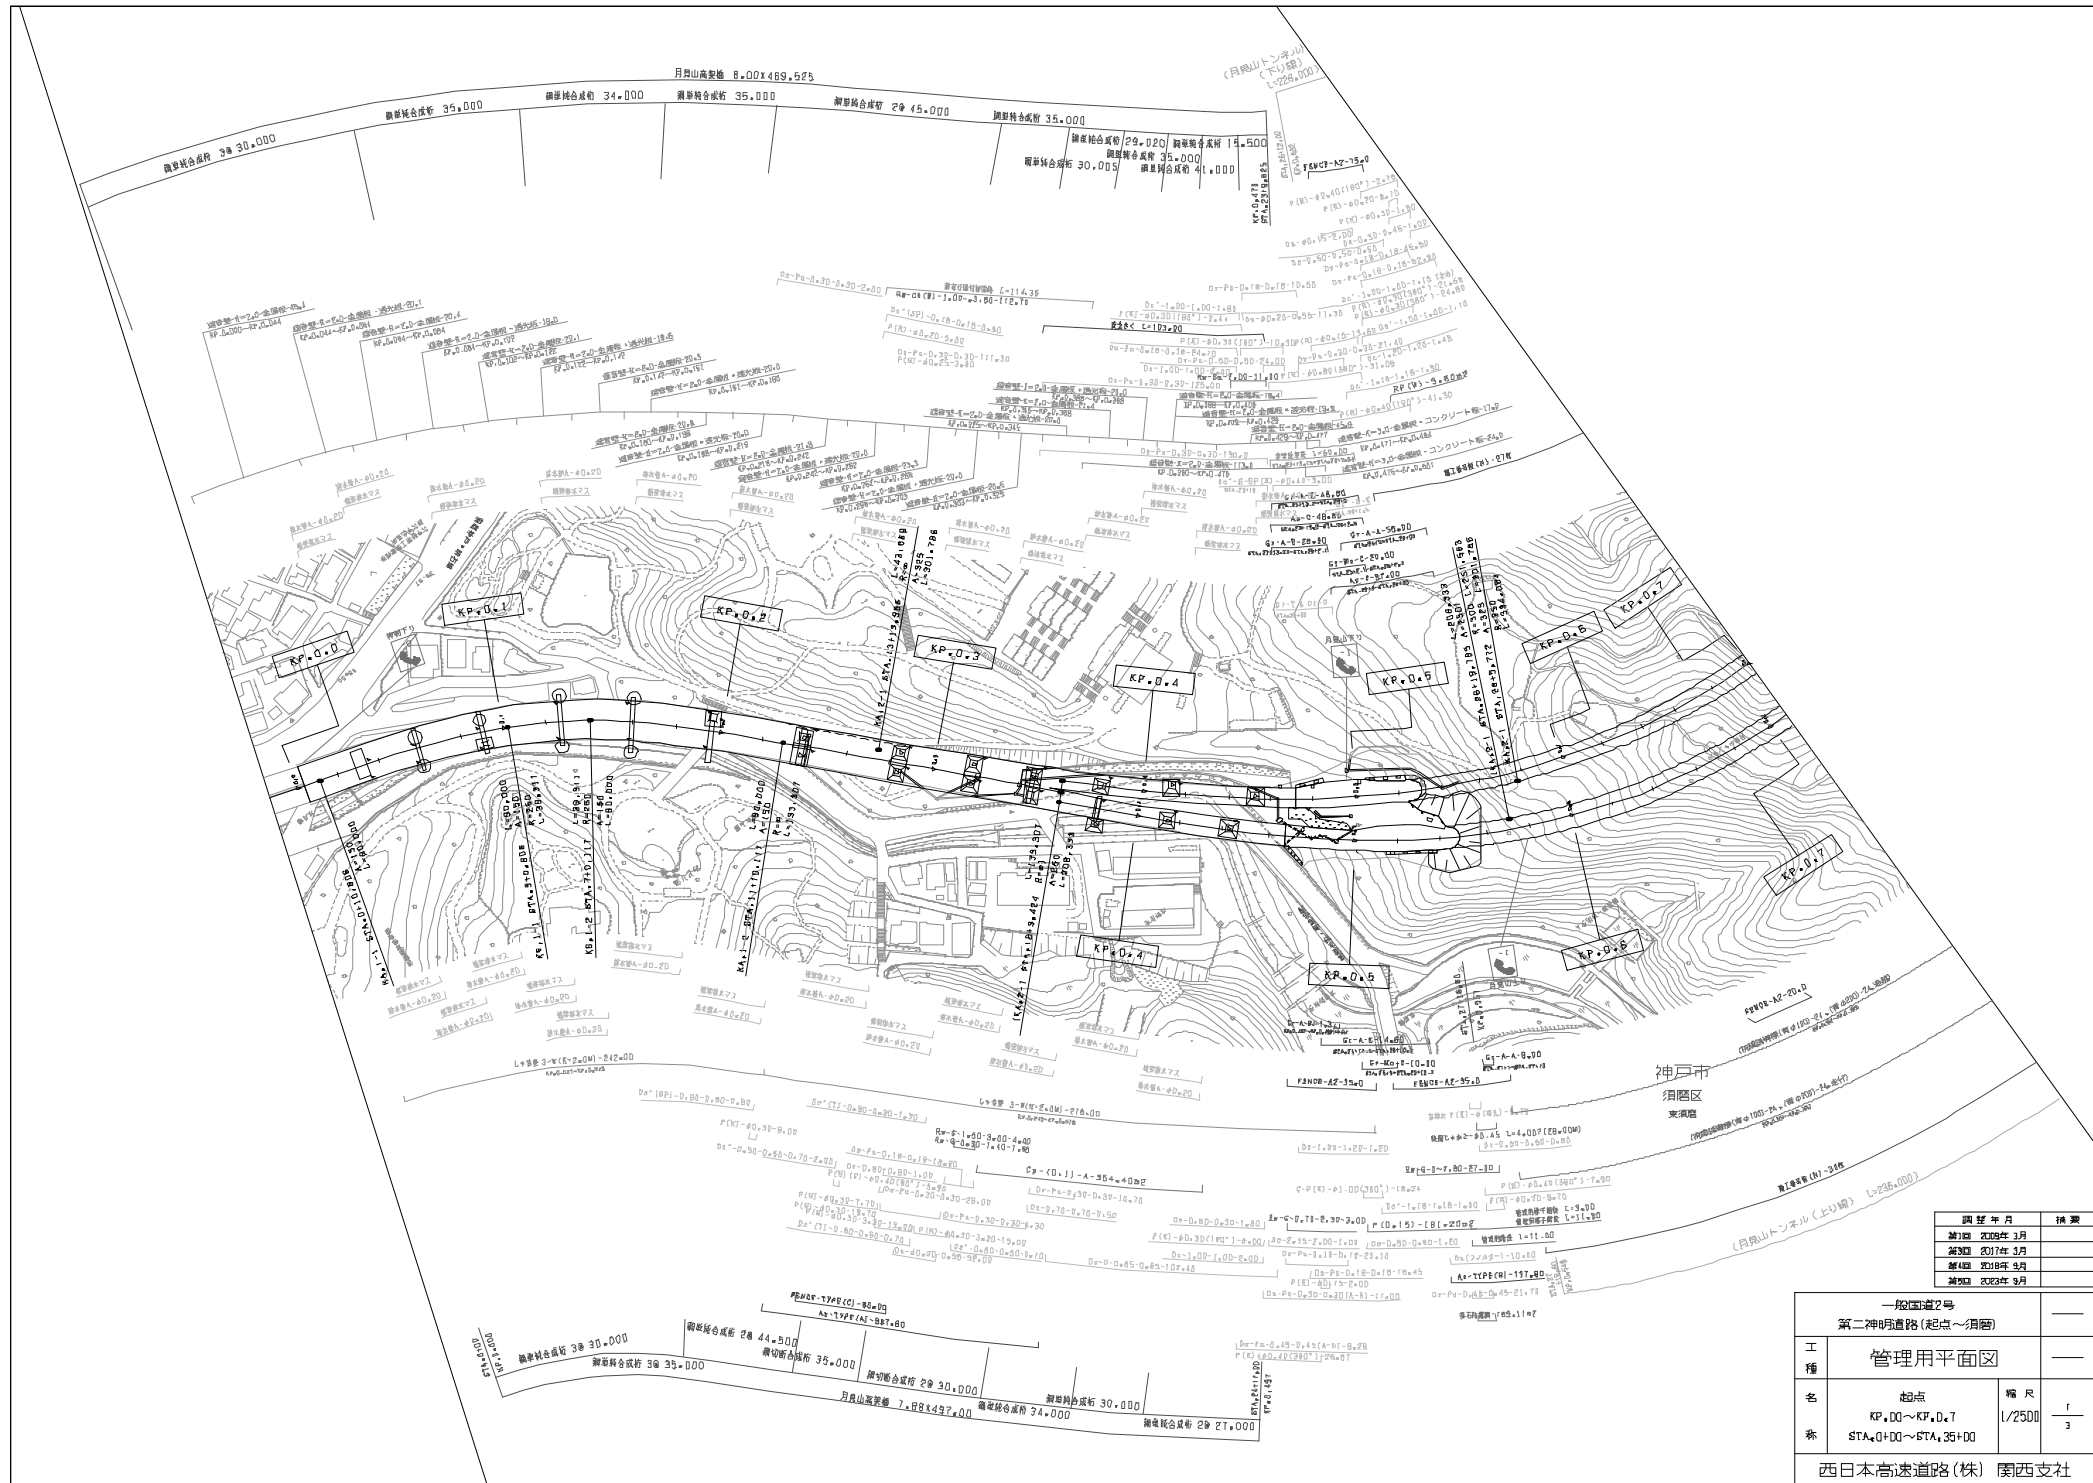


一般国道2号		
第二神明直路(起点~須磨)		
工種	管理用平面図	
名	起点	縮尺
称	KP, D.0 ~ KP, D.7 STA. 4+00 ~ STA. 4+35+00	1/2500 3
西日本高速道路(株) 関西支社		

調査年月	調査
第1回 昭和59年 3月	
第2回 昭和59年 3月	
第3回 昭和59年 4月	
第4回 昭和59年 4月	

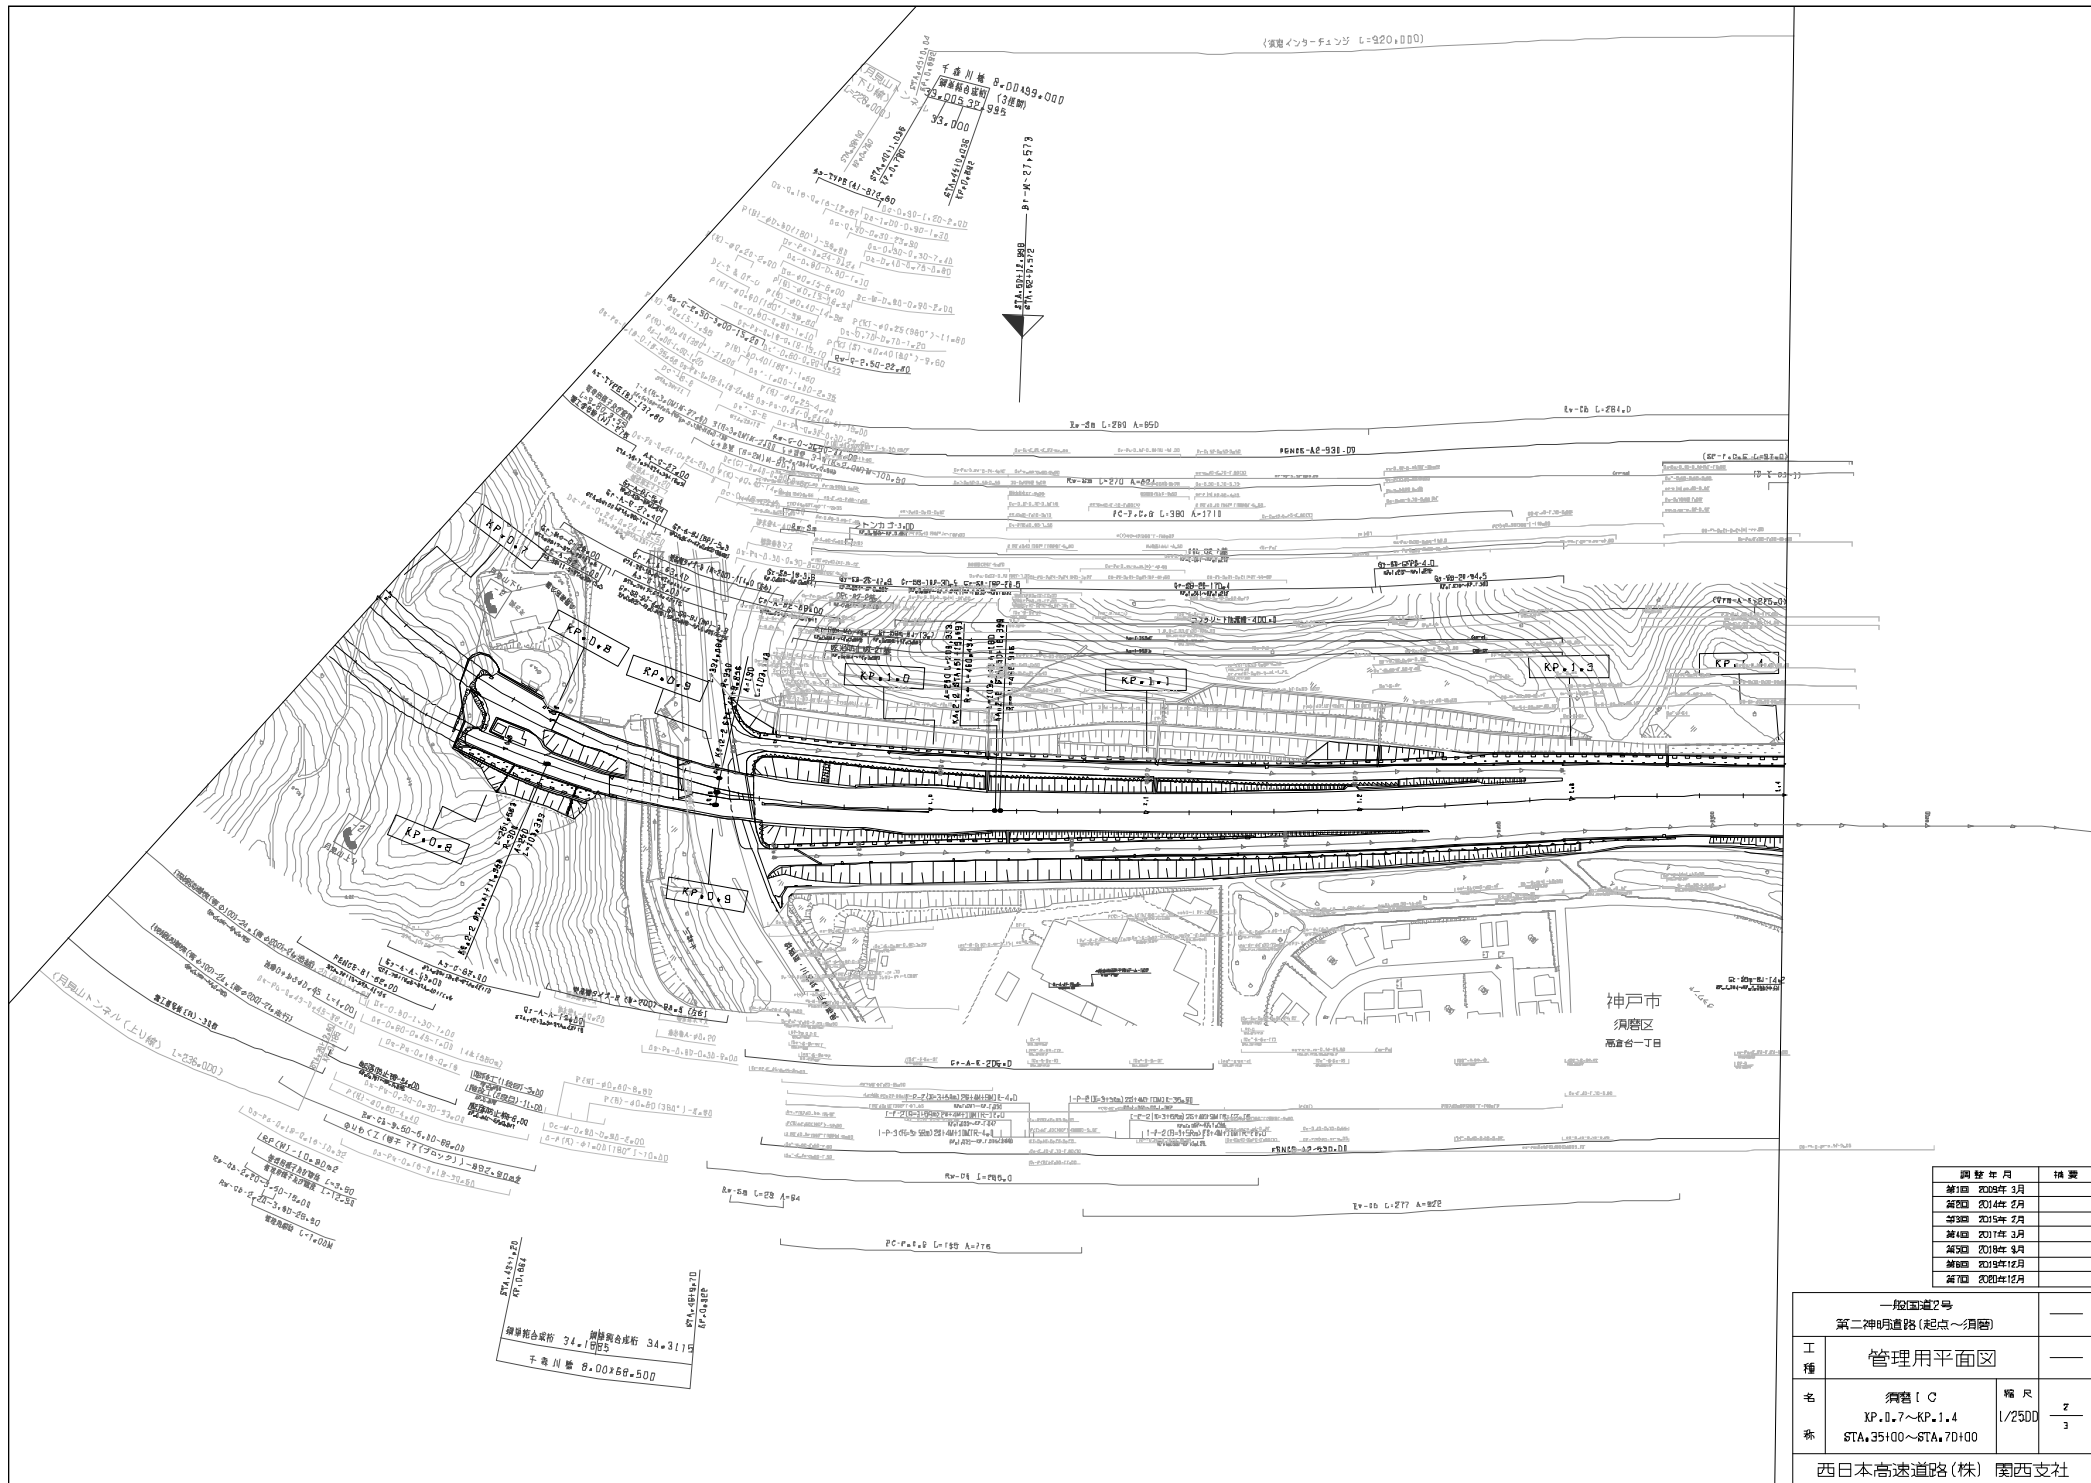


調査年月	備考
第1回 昭和29年3月	
第2回 昭和44年2月	
第3回 昭和55年2月	
第4回 昭和71年3月	
第5回 昭和80年8月	
第6回 昭和89年12月	
第7回 昭和90年12月	

一般国道2号		
第二神明直路(起点~須磨)		
工種	管理用平面図	
名	須磨IC	幅尺
称	XP.0.7~KP.1.4	L/2500
	STA.35+00~STA.70+00	2/3
西日本高速道路(株) 関西支社		

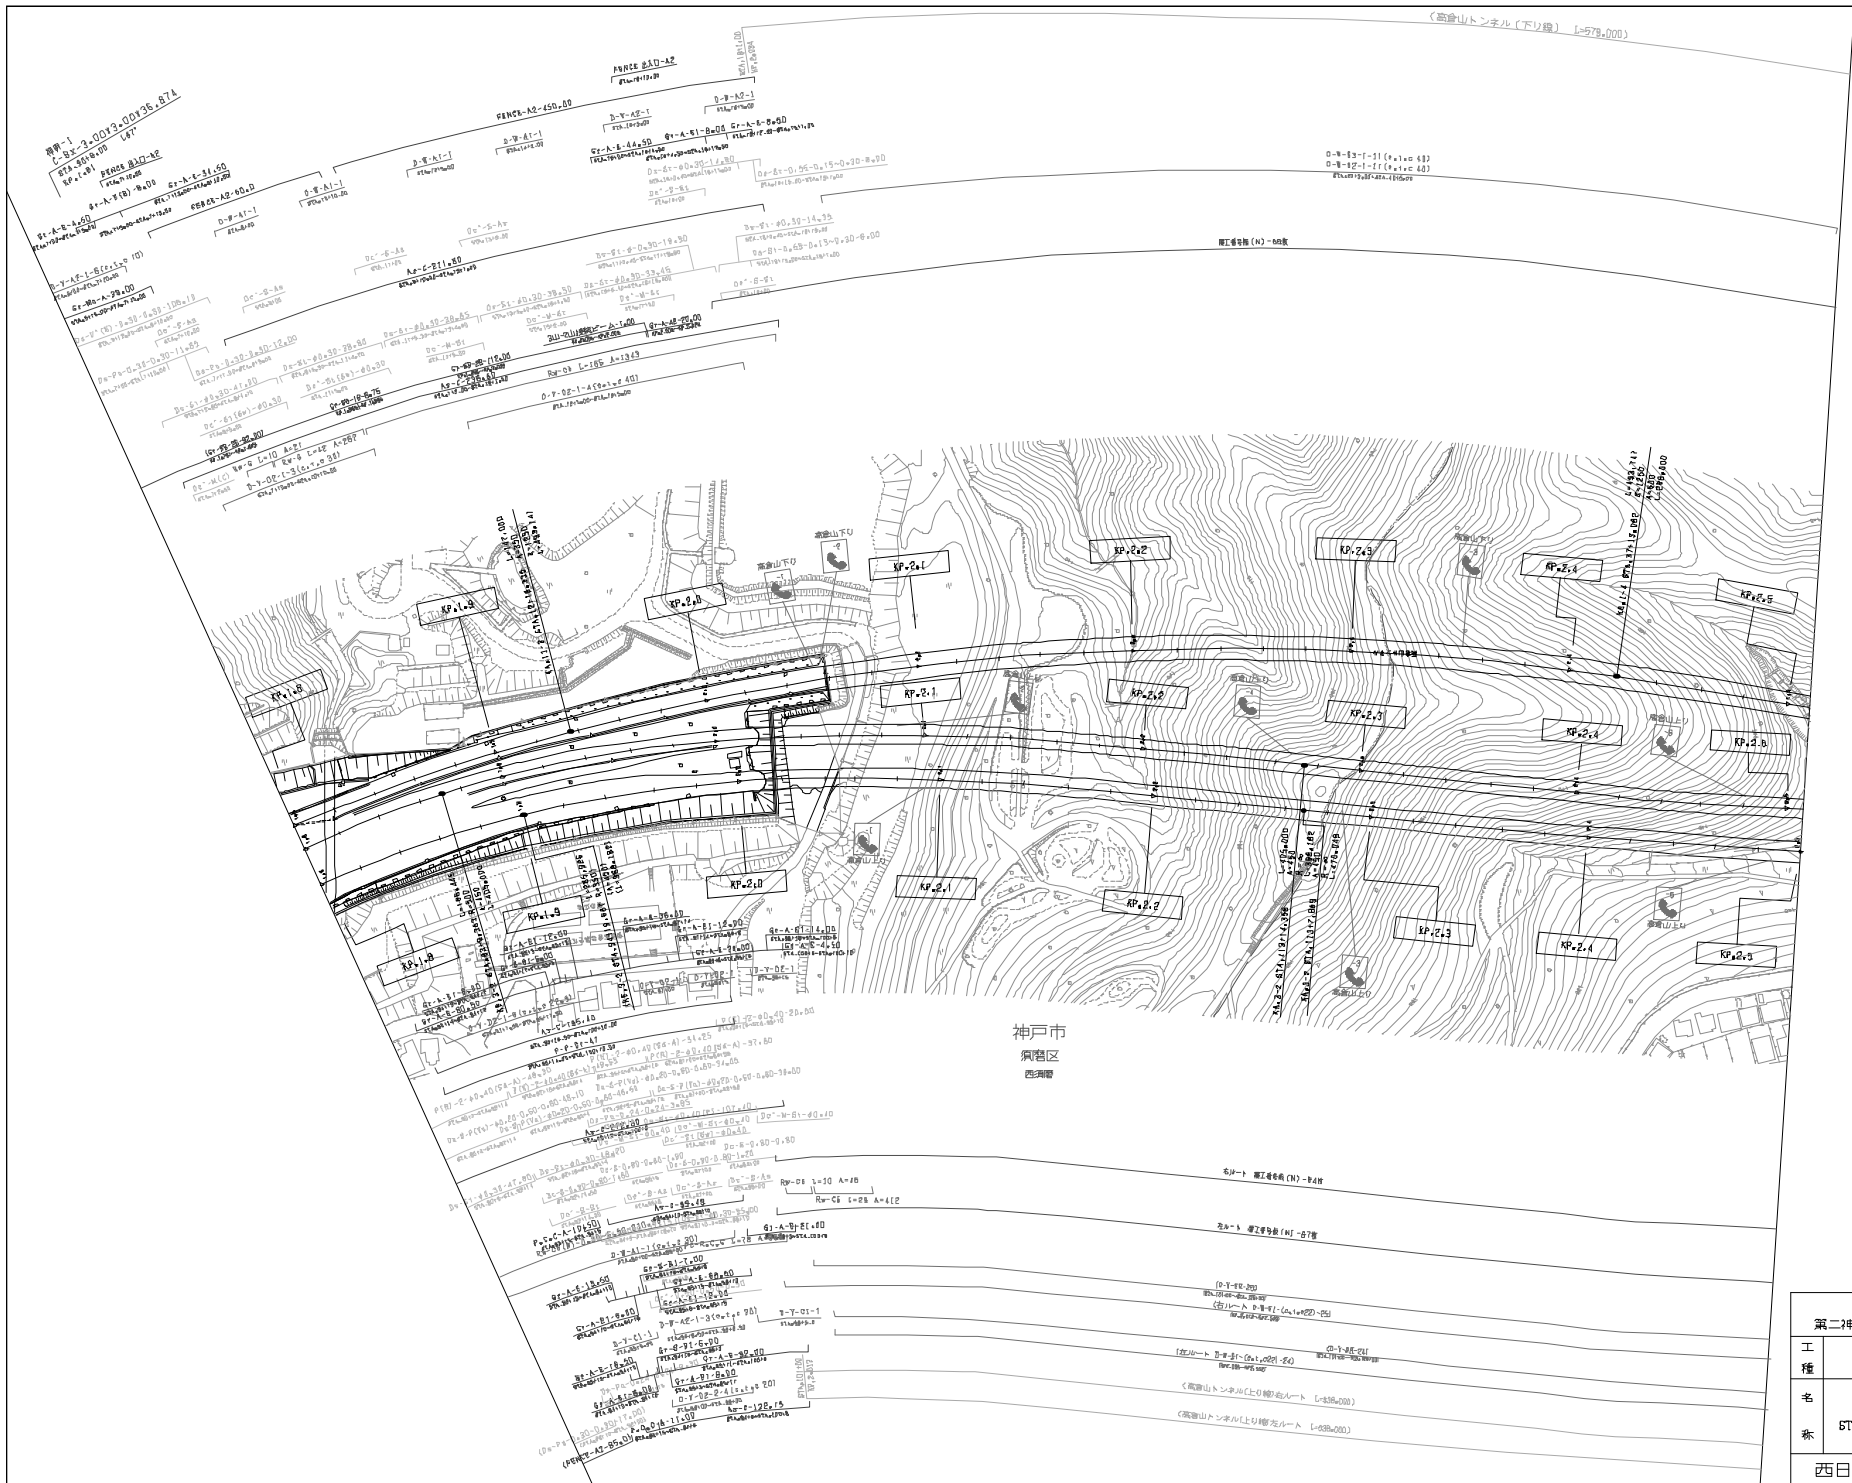


調査年月		備考
第1期	昭和29年3月	
第2期	昭和29年12月	
第3期	昭和30年11月	
第4期	昭和30年12月	
第5期	昭和31年12月	

一般国道2号		
第二神明通(須磨～名谷JCT)		
工種	管理用平面図	
名	神戸市西灘区西灘町	縮尺
称	1/2500	4
西日本高速道路(株) 関西支社		

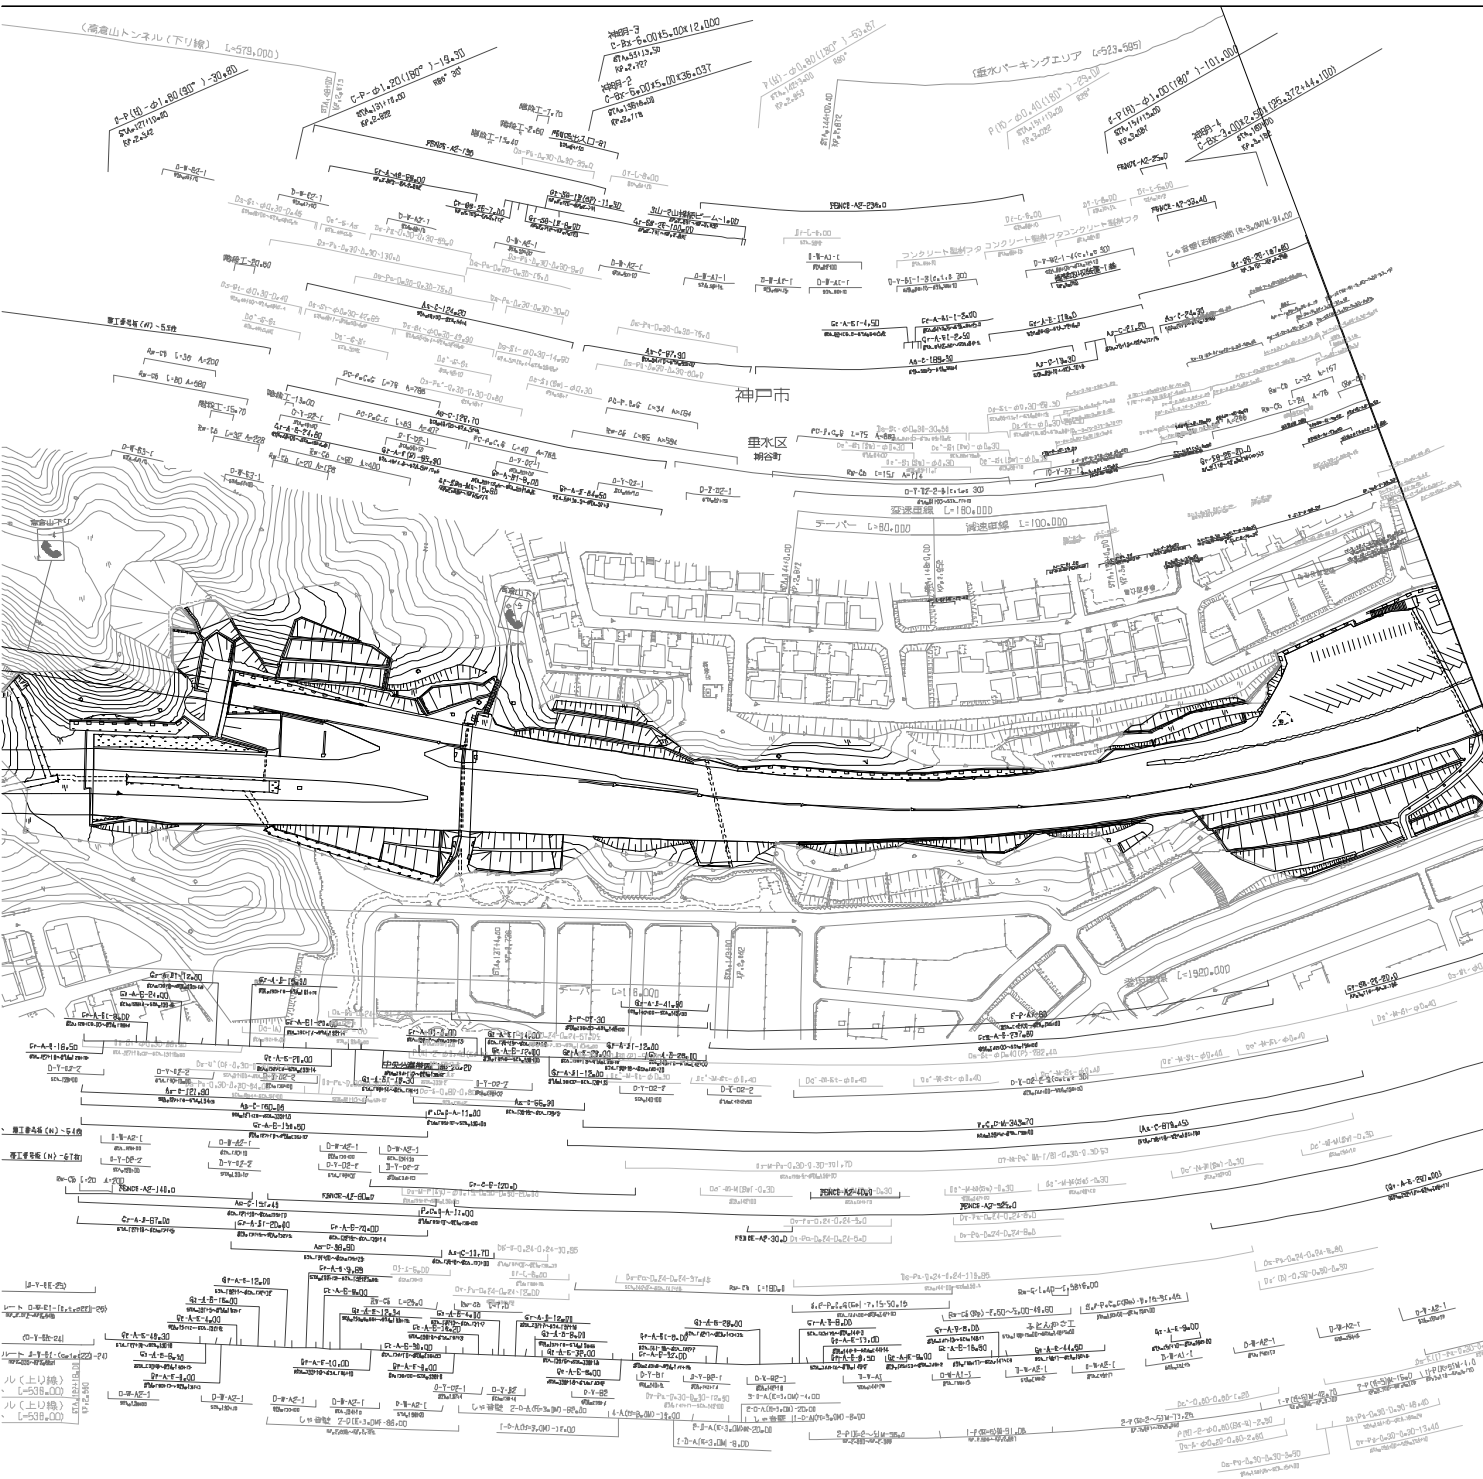

一般国道2号		
第二神明道路(角野～名谷JCT)		
工種	管理用平面図	
名	垂水PA	縮尺
称	KP.2.50～KP.3.20	1/2500
	STA.124+10～STA.160+8	
西日本高速道路(株) 関西支社		

調査年月	調査
第1回	昭和39年3月
第2回	昭和39年12月
第3回	昭和39年3月
第4回	昭和39年5月
第5回	昭和39年12月
第6回	昭和39年12月
第7回	昭和39年12月

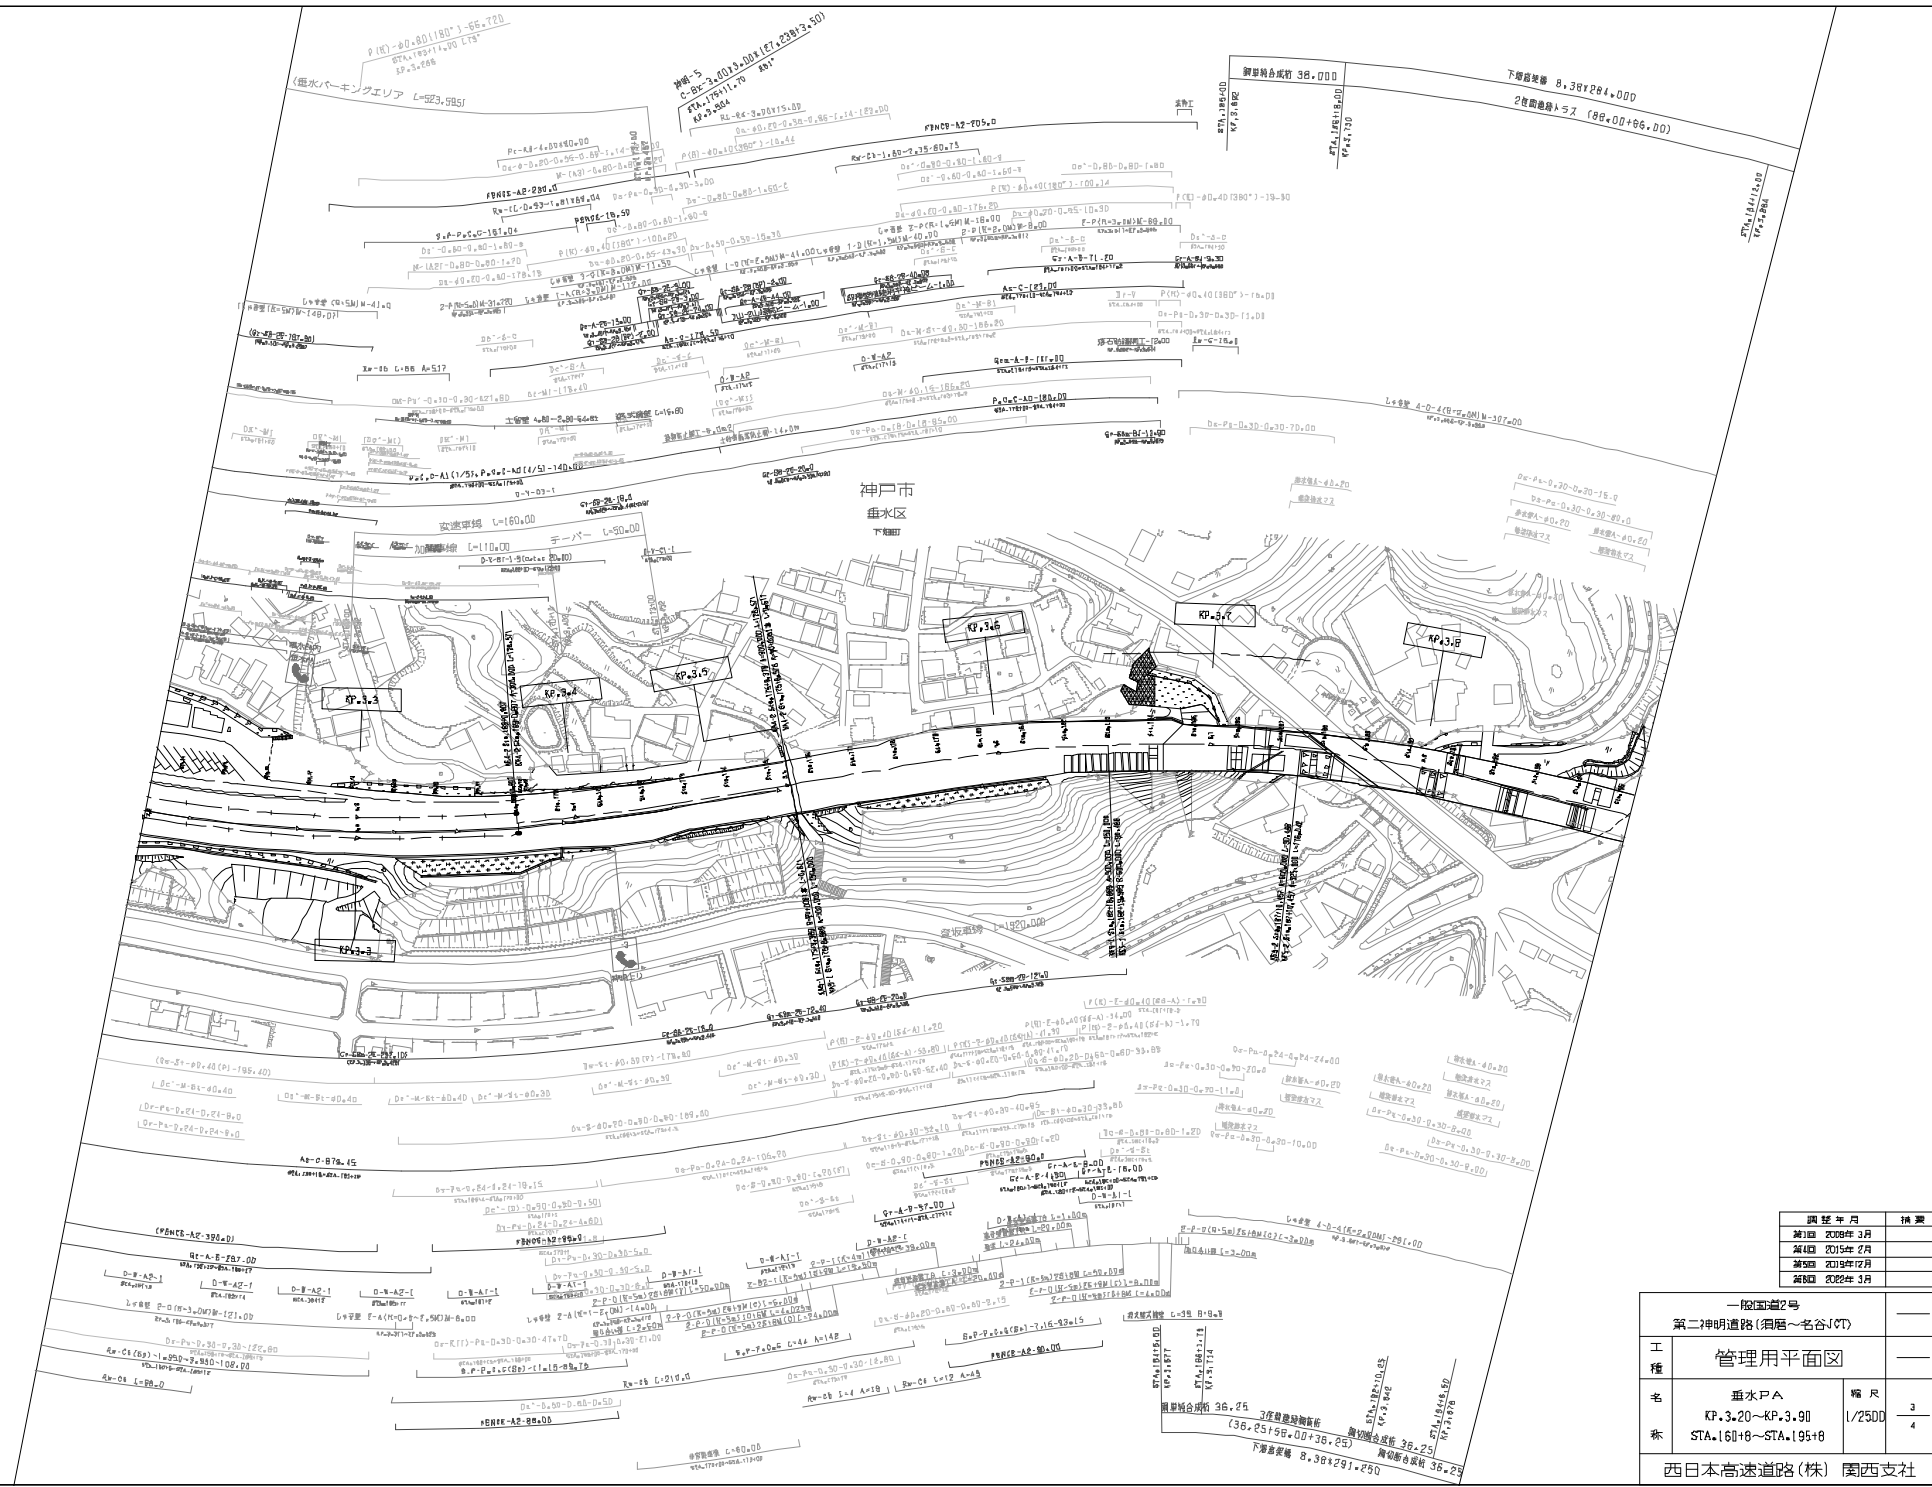


調査年月	調査
第1回 2008年 3月	
第2回 2015年 2月	
第3回 2019年12月	
第4回 2022年 3月	


第一神明道路(相模～名谷)区	
管理用平面図	
工種	
名	垂水PA
称	KP.3.20～KP.3.90 STA.161+8～STA.195+8
縮尺	1/2500
	3/4
西日本高速道路(株) 関西支社	

第一計画区画		—
第二計画区画 (有期～名谷JCT)		—
工種	管理用平面図	
名	名谷JCT・名谷IC・名谷PA	縮尺
称	KP.3.3～KP.4.6	1/2500
	STA.195+8～STA.230+8	4/4
西日本高速道路(株) 関西支社		

図 号	年 月	修 正
第1回	2009年 3月	
第2回	2016年 1月	
第3回	2019年12月	
第4回	2022年 3月	

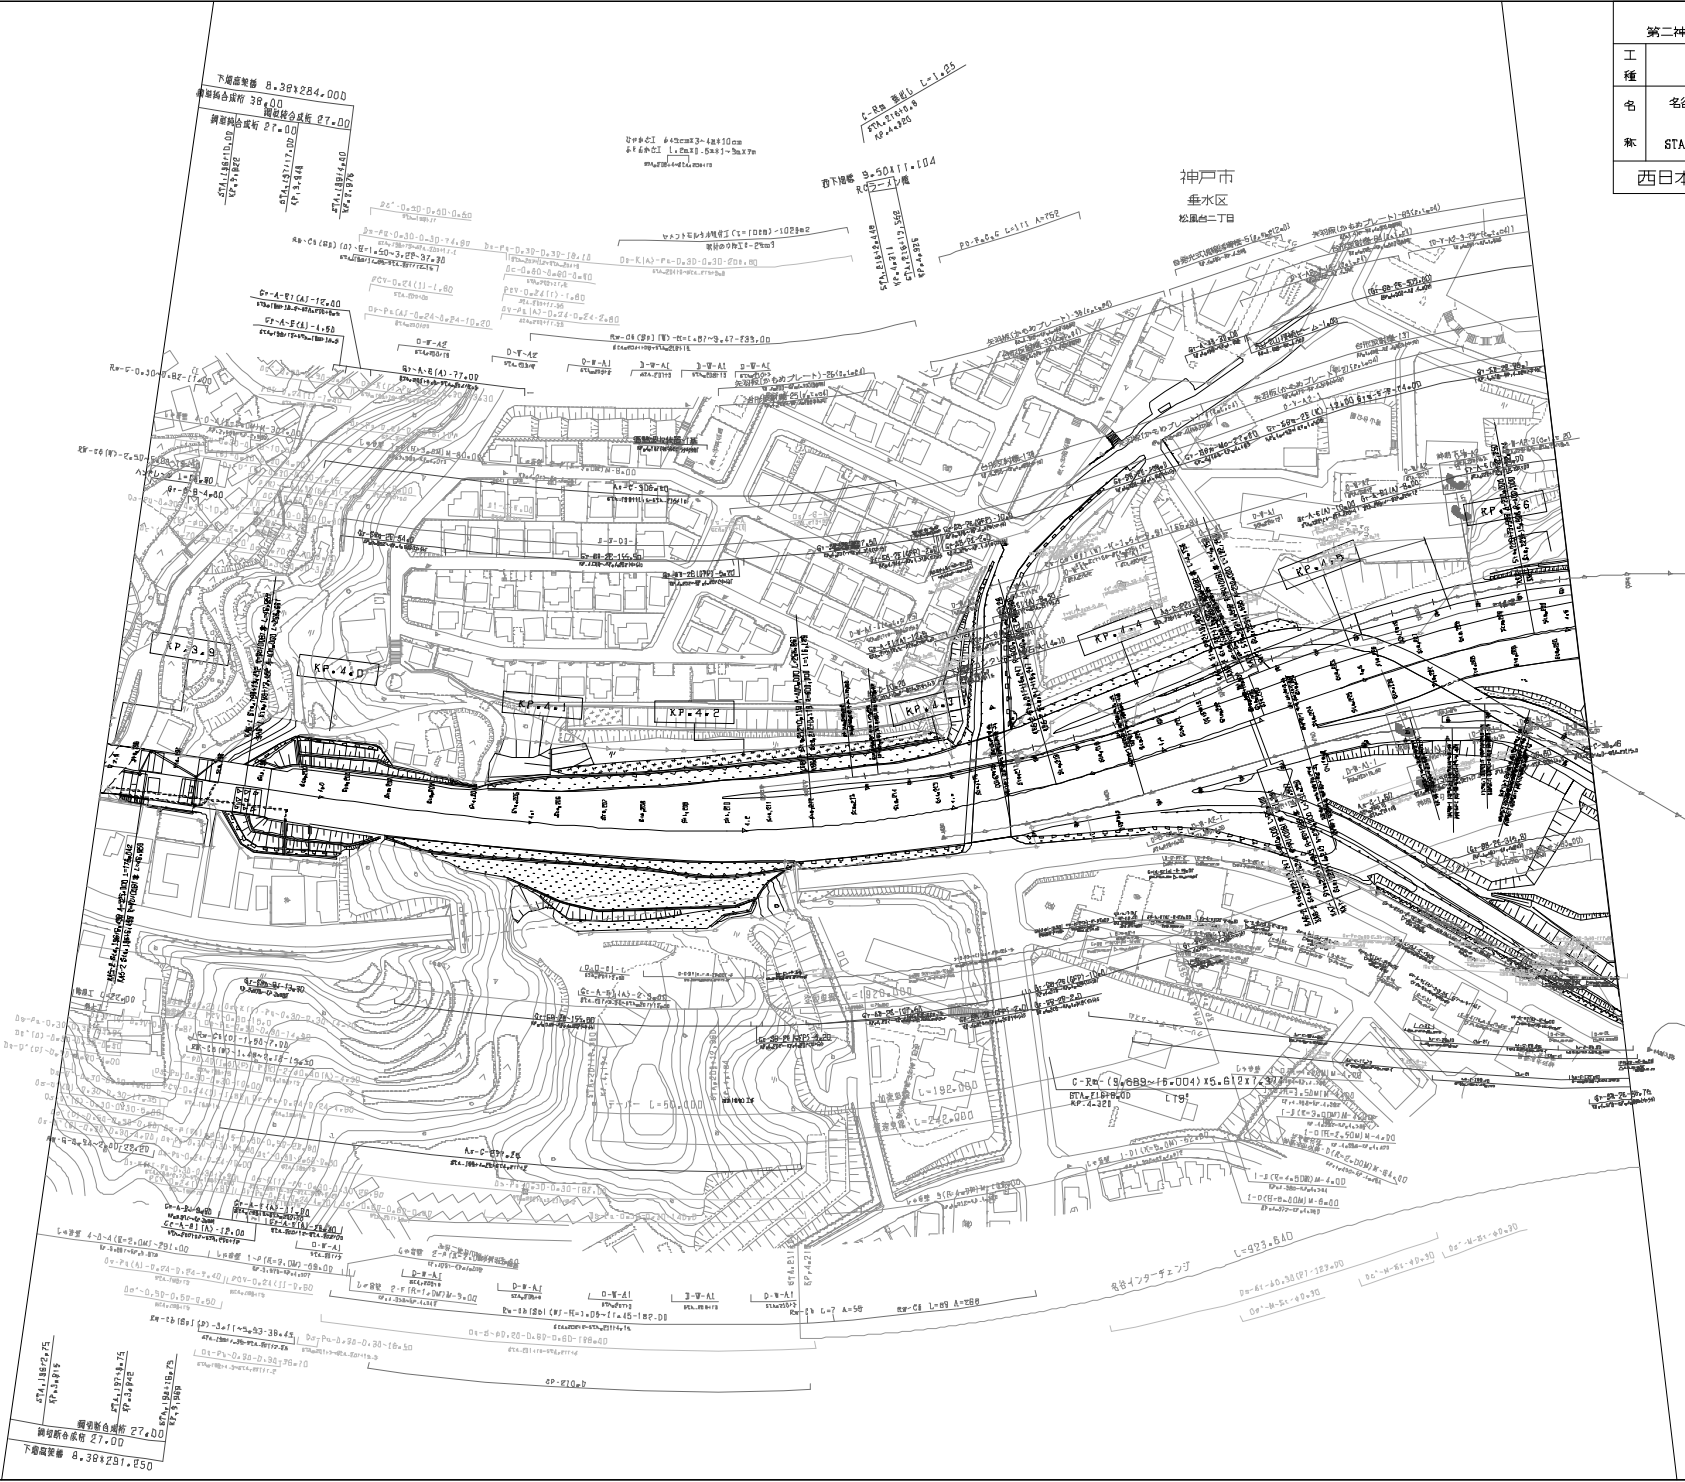


神戸市
垂水区
松原二丁目

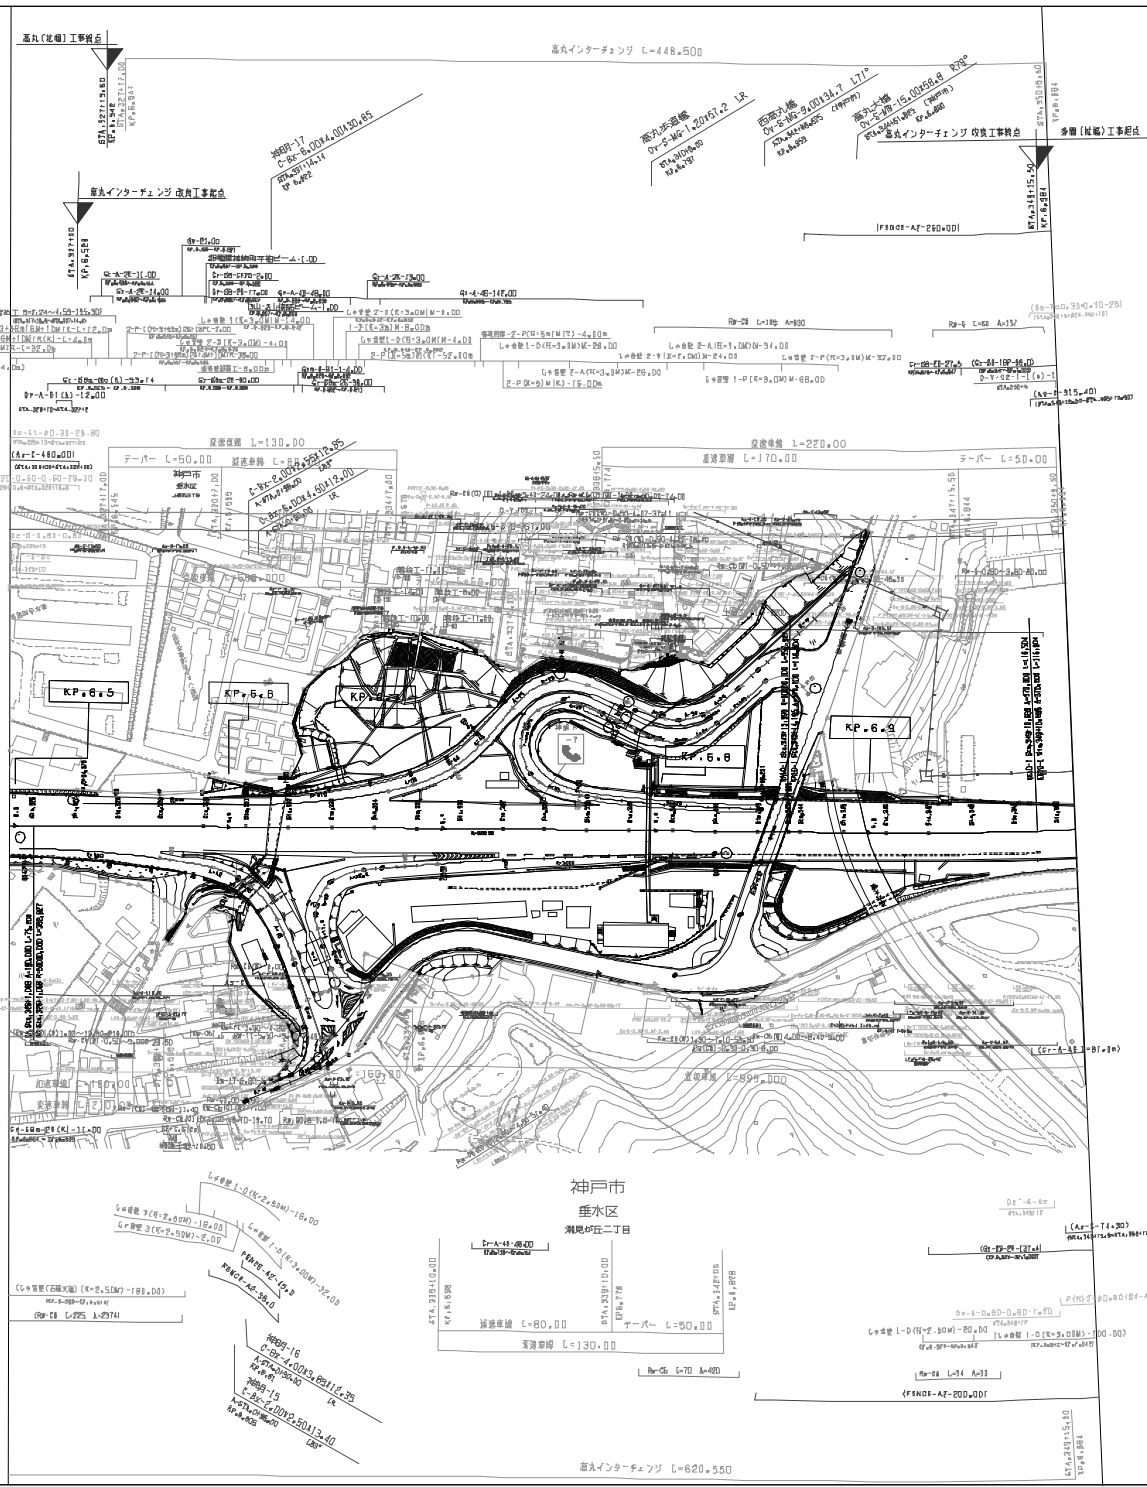


調査年月	備考
第1回 2008年 9月	
第2回 2012年12月	
第3回 2014年 8月	
第4回 2018年 8月	
第5回 2018年 8月	
第6回 2018年12月	
第7回 2020年 8月	

一般国道2号		
第二神明直路(名谷~高丸)		
工種	管理用平面図	
名	高丸IC XP.6.5~KP.7.0	幅尺 1/2500
称	STA.325+12~STA.350+12	7 7
西日本高速道路(株) 関西支社		

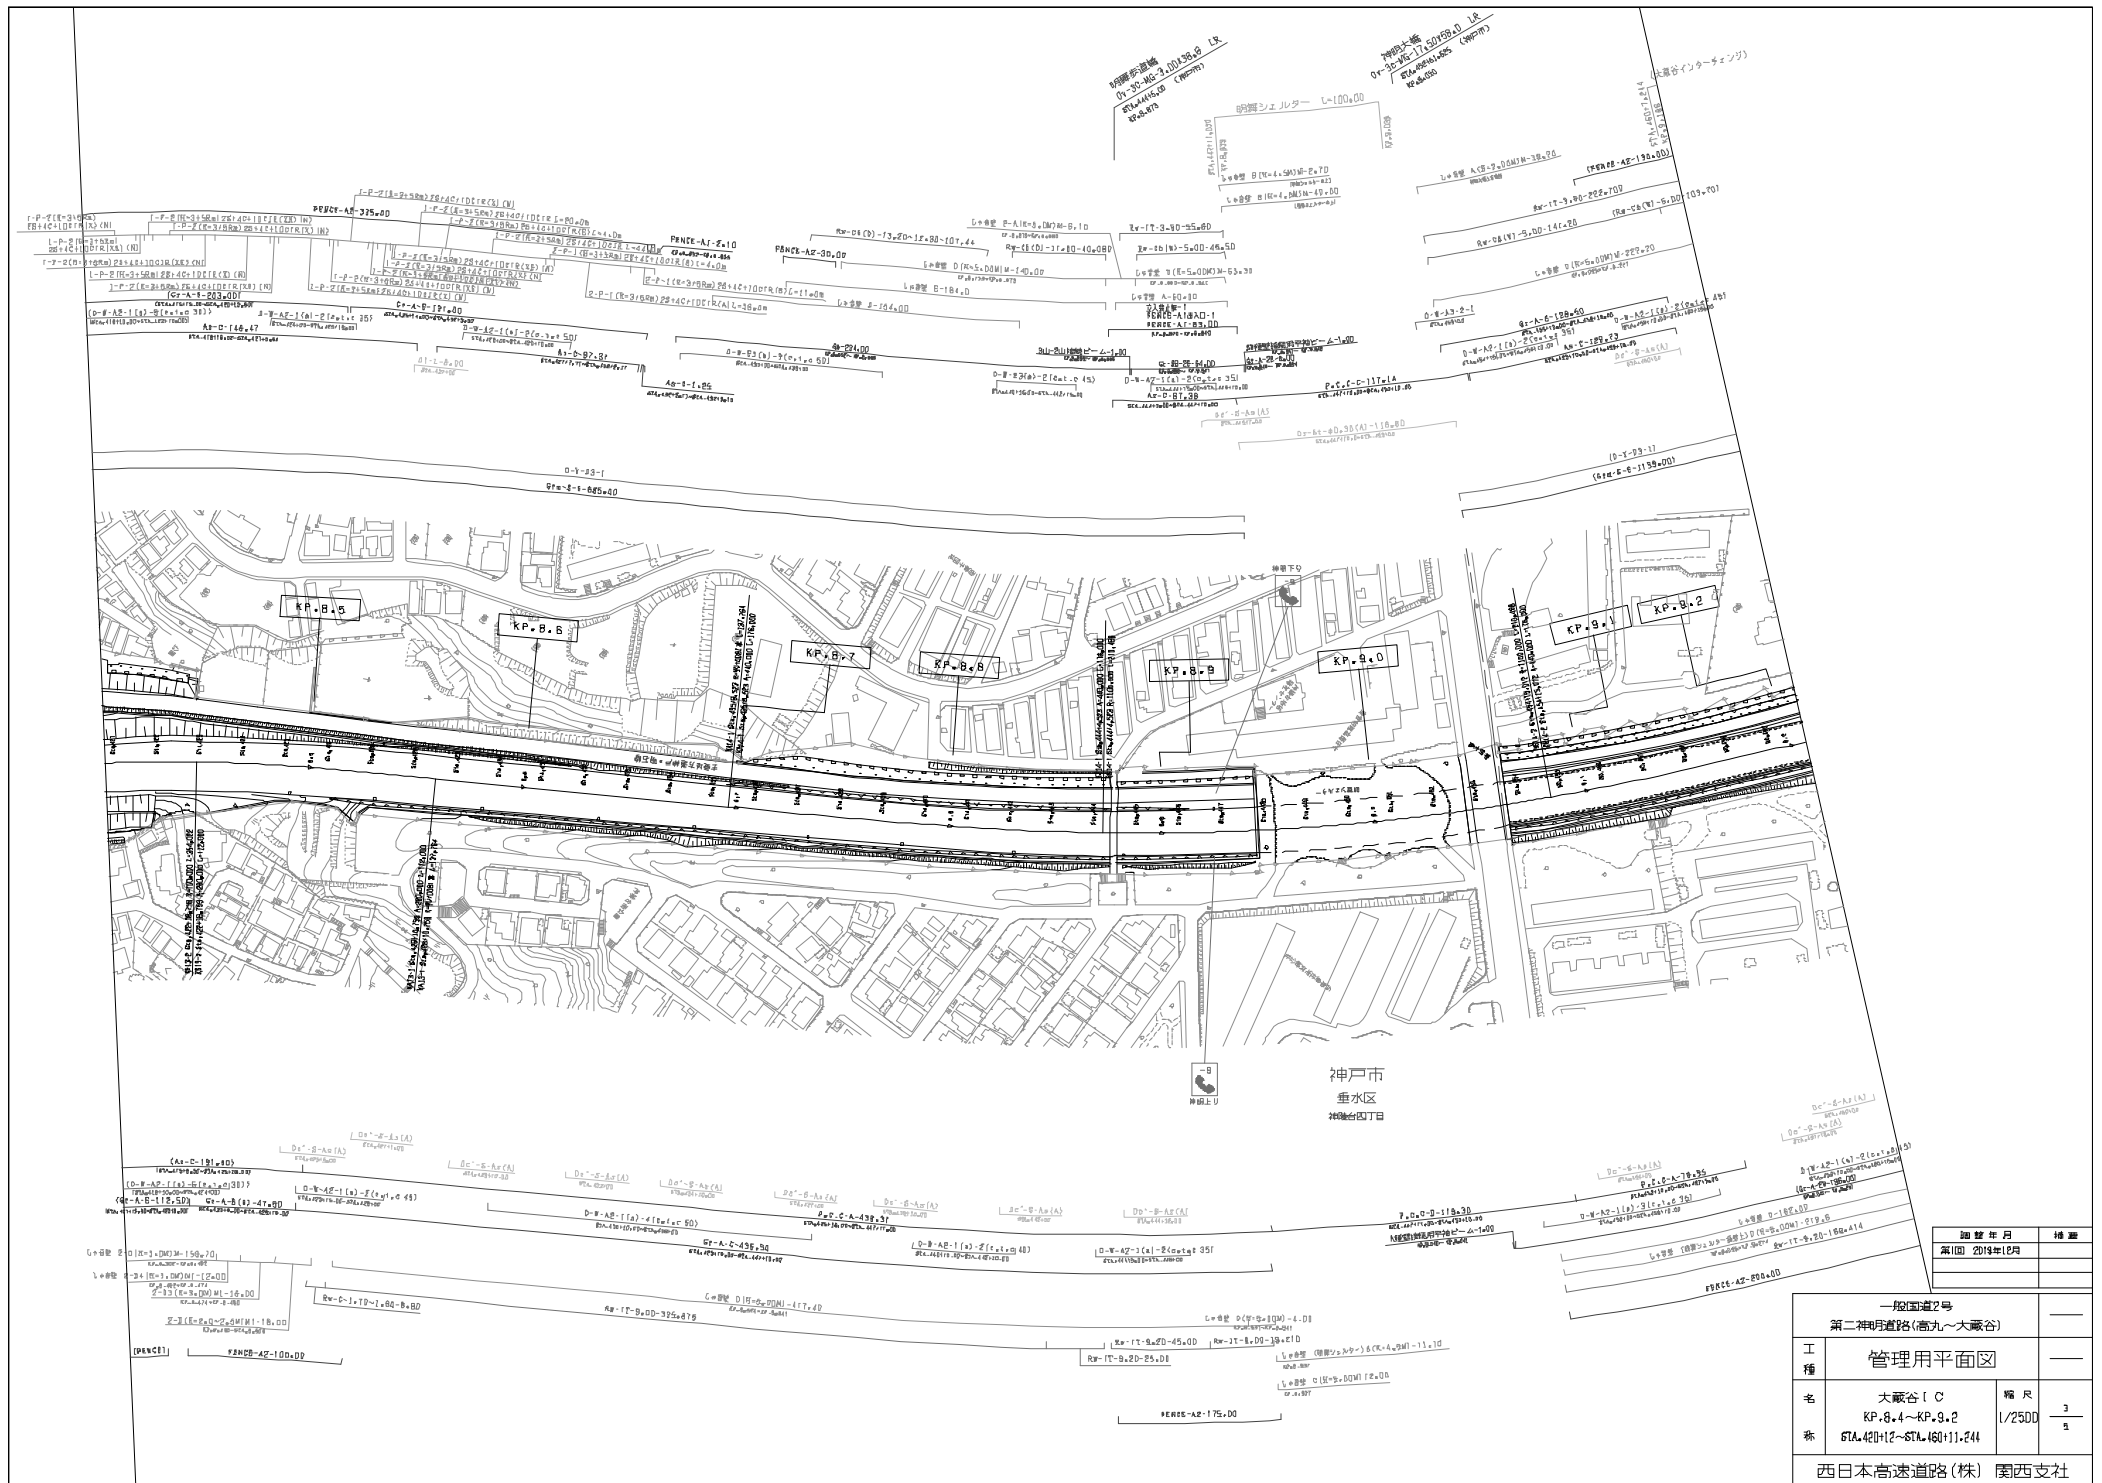


一般国道2号		
第二神明道路(高丸～大蔵谷)		
工種	管理用平面図	
名	大蔵谷IC	幅尺
称	KP.8.4～KP.8.2	1/2500
	67A.420+12～67A.460+11.744	3/5
西日本高速道路(株) 関西支社		

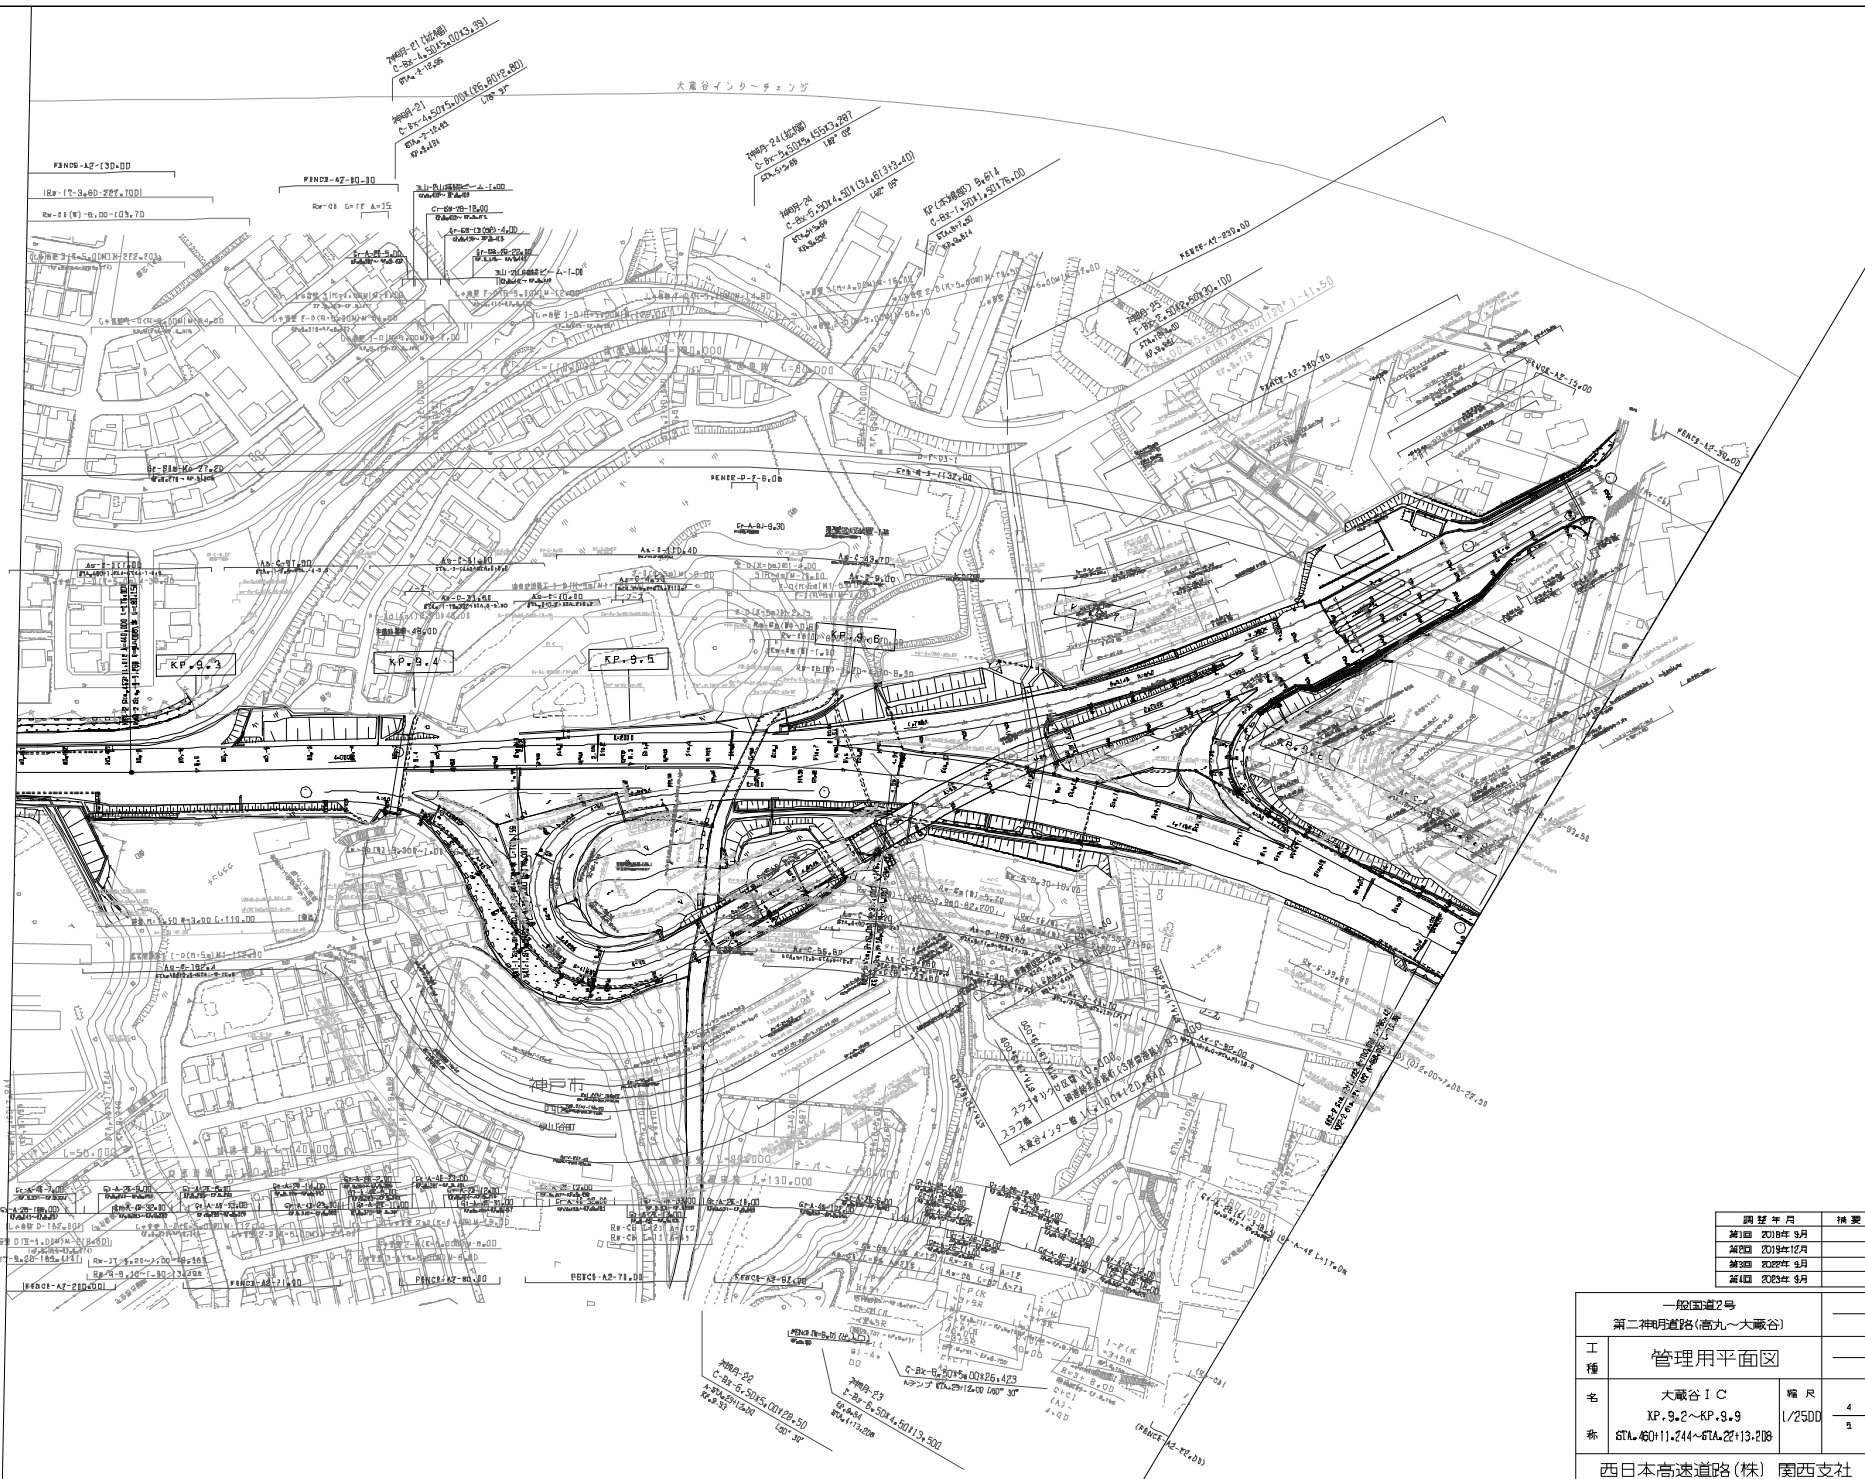

調査年月	備考
第1回 2018年 9月	
第2回 2019年12月	
第3回 2020年 9月	
第4回 2023年 9月	

一般国道2号	
第二神明道路(高九~大蔵谷)	
工種	管理用平面図
名	大蔵谷IC
称	XP.9+2~KP.9+9 STA.460+11.244~STA.27+13.208
縮尺	1/2500
西日本高速道路(株) 関西支社	

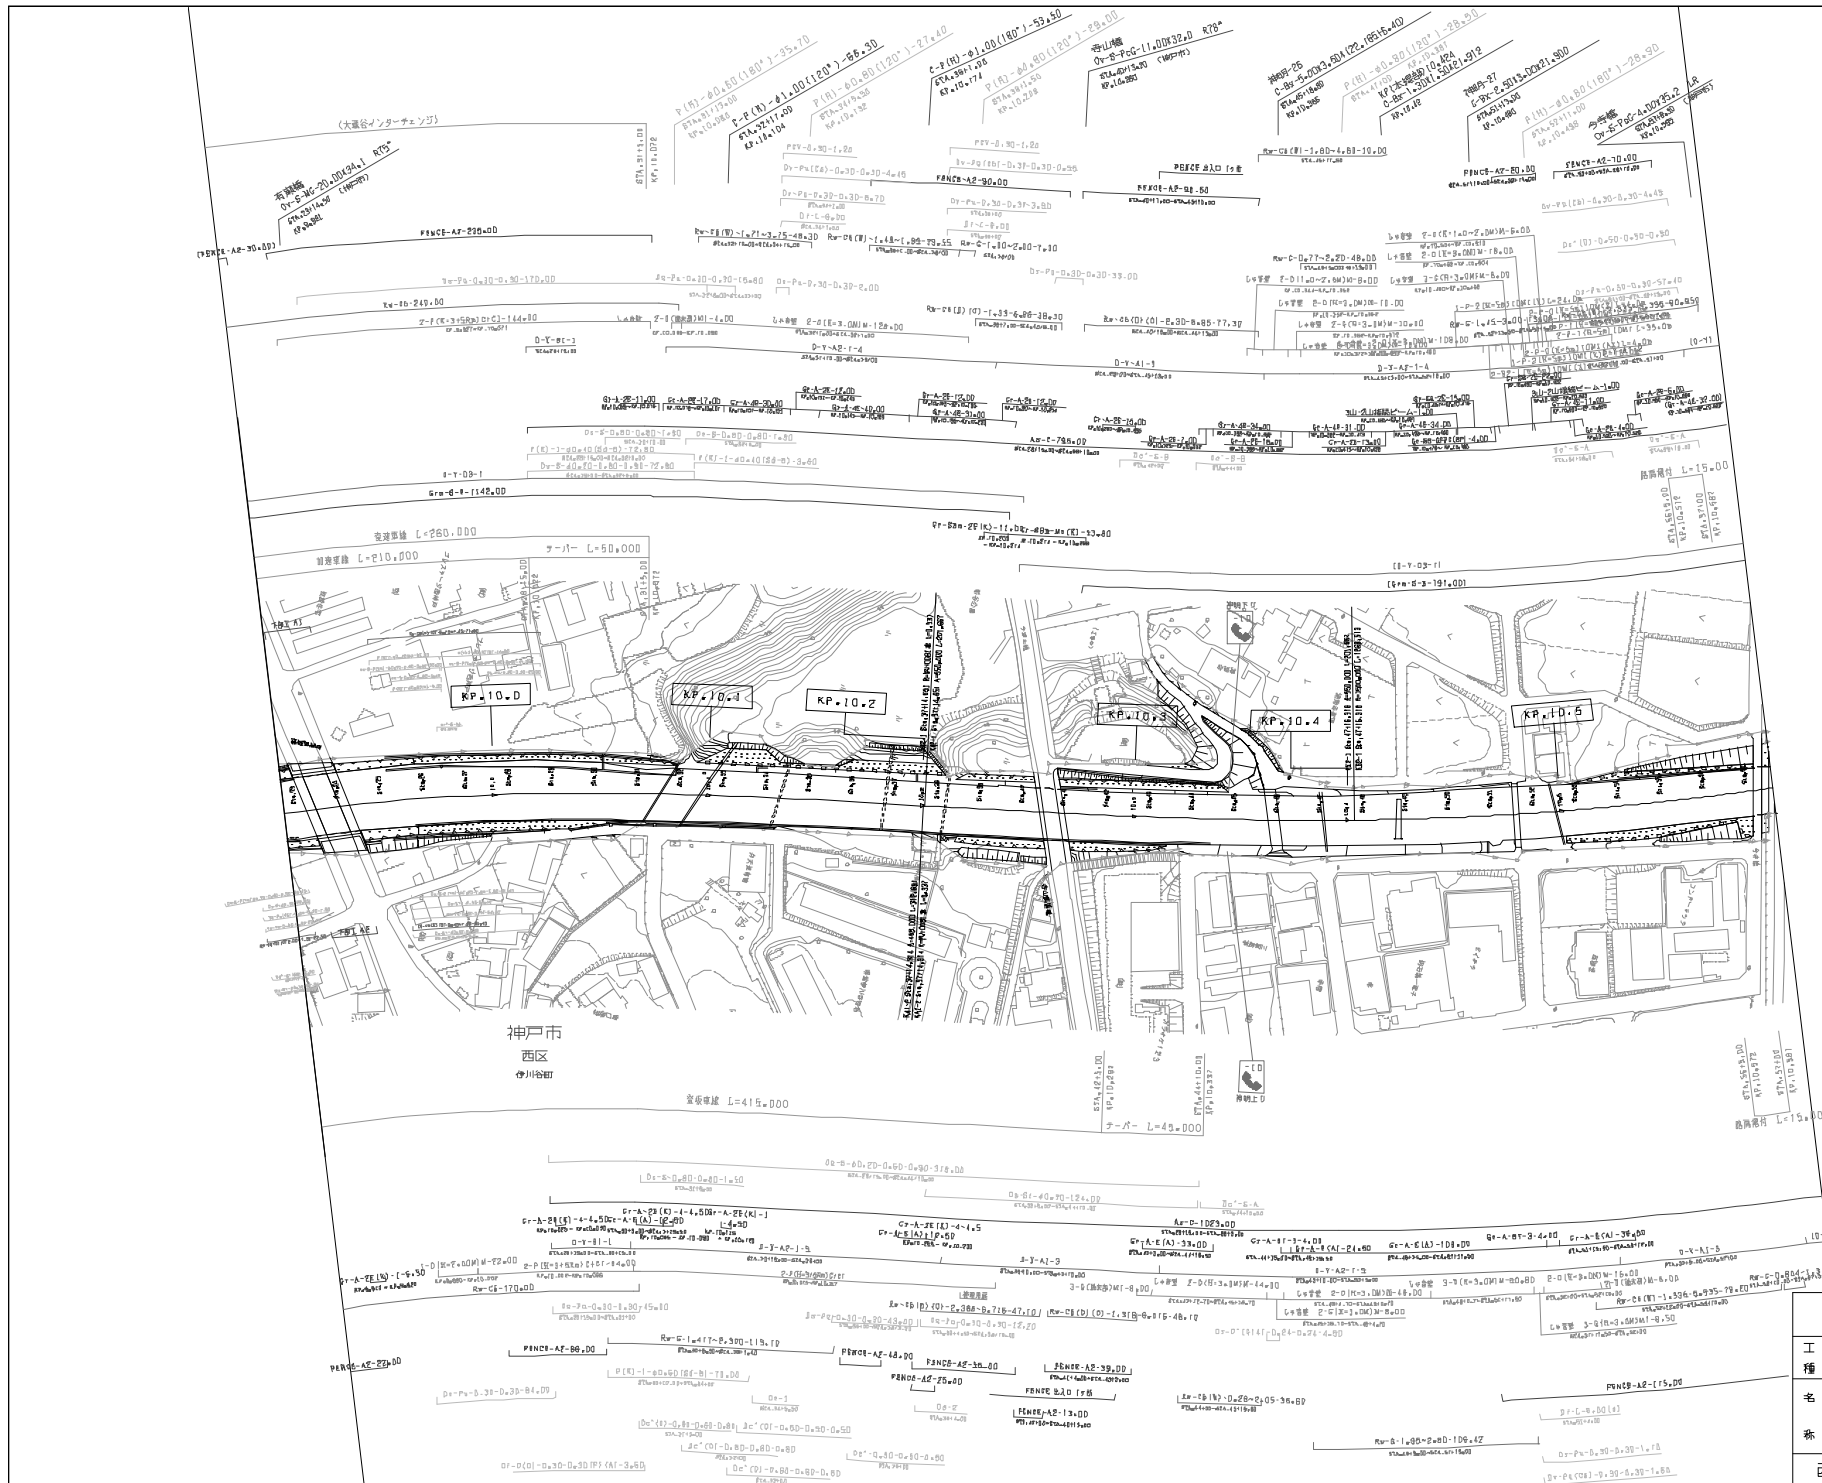

調査年月		調査
第1期	昭和29年3月	
第2期	昭和30年3月	
第3期	昭和31年3月	
第4期	昭和32年12月	

一般国道2号		
第二神明道路(高九〜大蔵谷)		
管理用平面図		
工種		
名	大蔵谷IC	縮尺
称	KP+9.9〜KP+10.6	1/2500
	STA+22+13+208〜STA+57+13+208	
西日本高速道路(株) 関西支社		



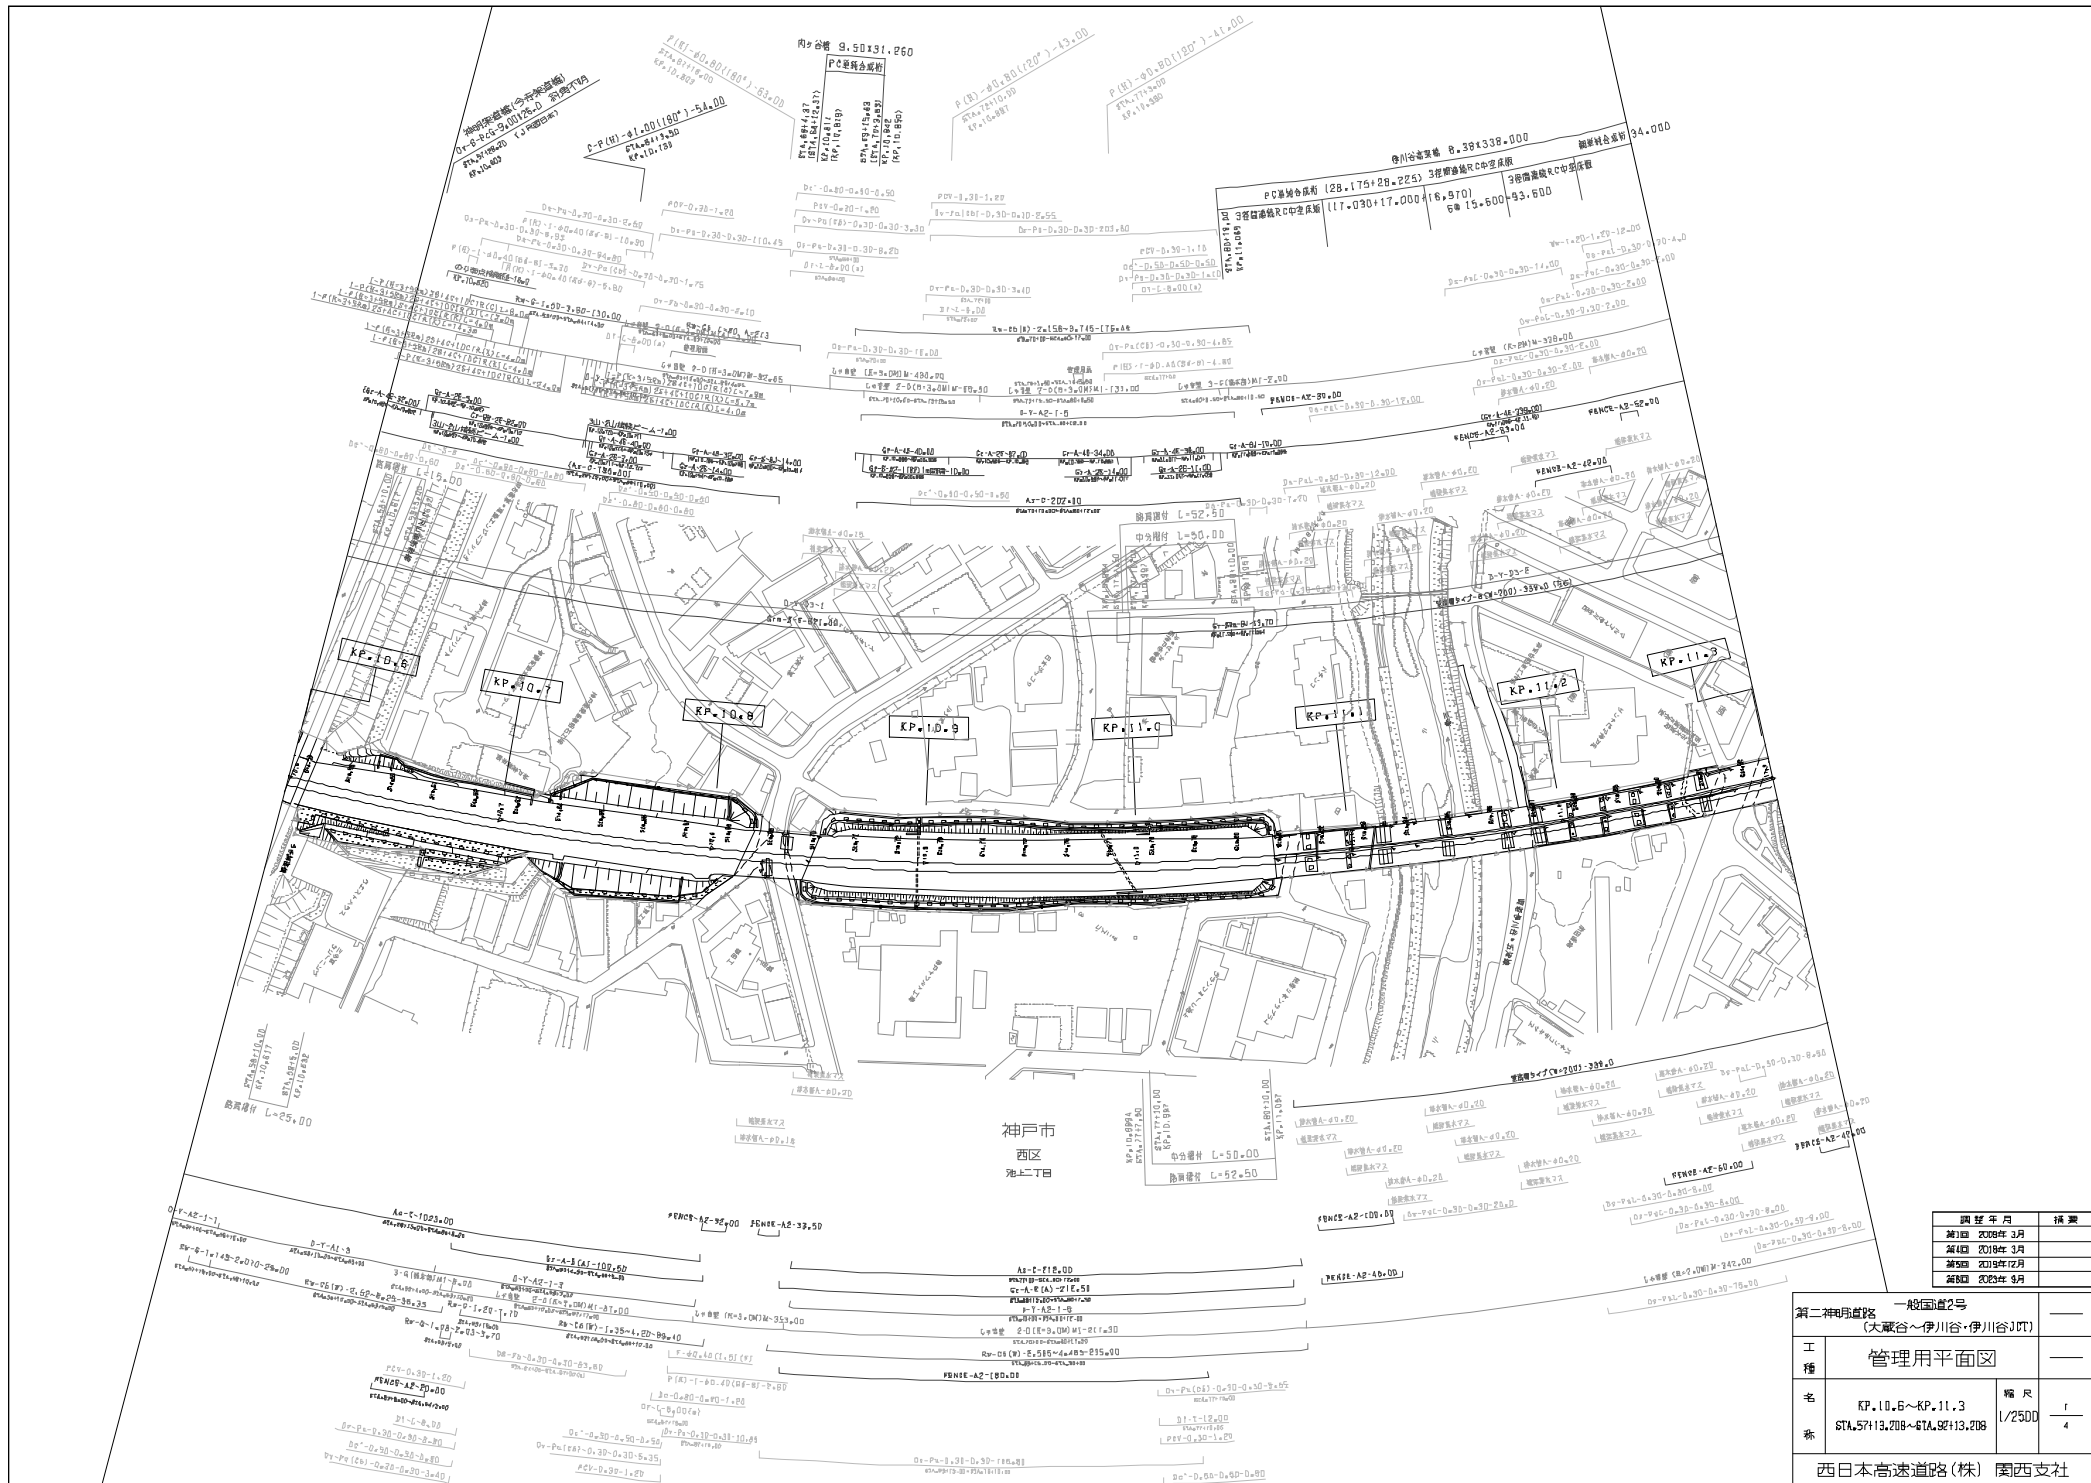


図 表 号	図 表 名	図 表 尺
第1図	概略図	1/5000
第2図	平面図	1/2500
第3図	縦断面図	1/1000
第4図	横断面図	1/200
第5図	土工断面図	1/200
第6図	橋梁断面図	1/200
第7図	トンネル断面図	1/200
第8図	地下管線断面図	1/200
第9図	地下管線断面図	1/200
第10図	地下管線断面図	1/200


第二神明道路 一般国道2号 (大蔵谷～伊川谷・伊川谷JCT)		欄 尺
管理用平面図		1/2500
工 種		
名 称	KP.10.6～KP.11.3 STA.5713.208～STA.5713.208	4
西日本高速道路(株) 関西支社		

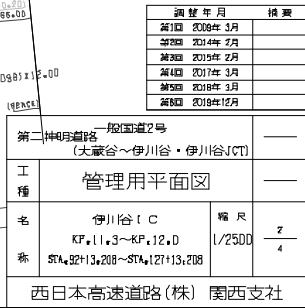

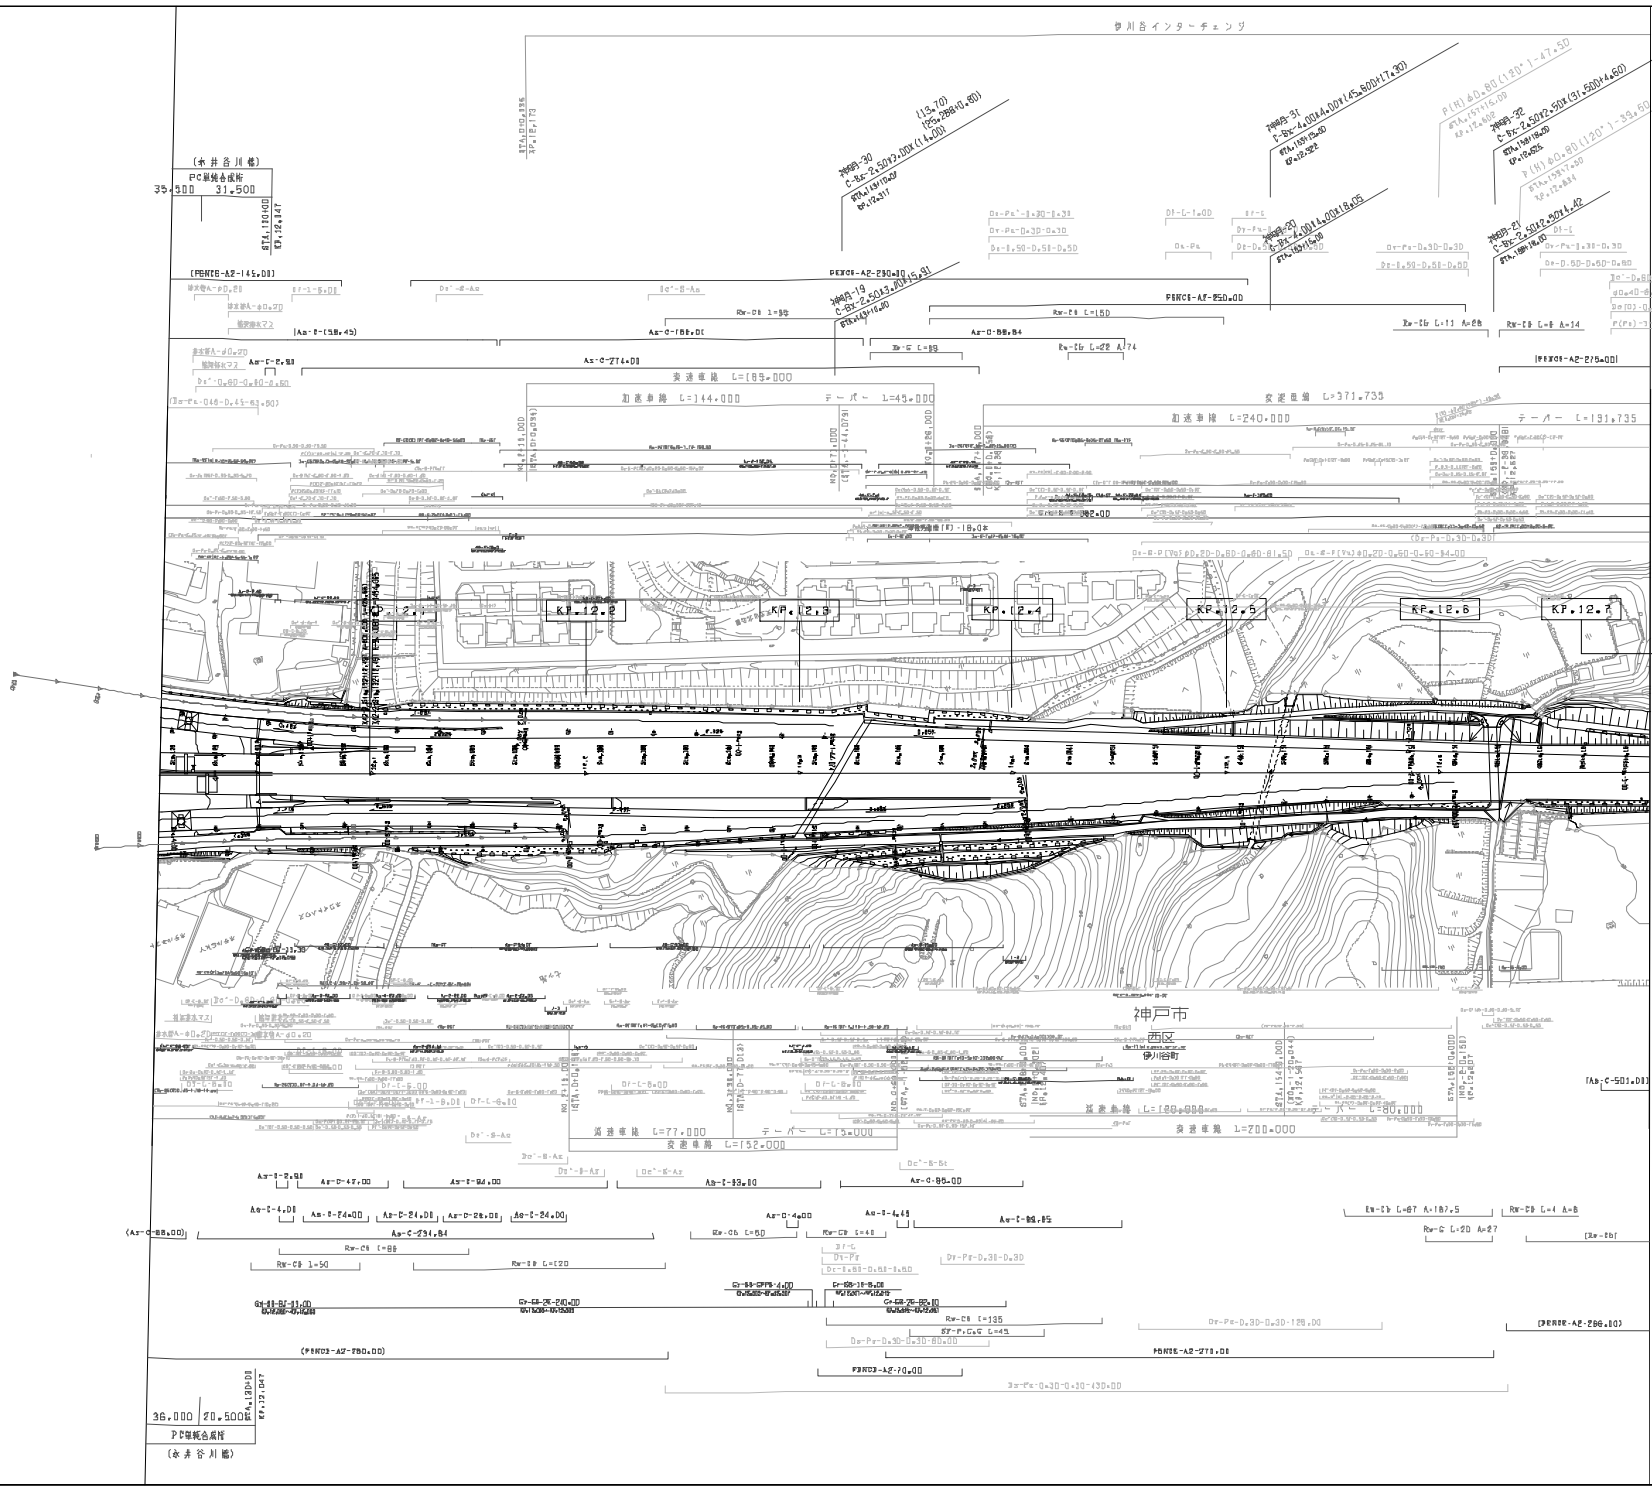

調査年月		備考
第1期	昭和9年3月	
第2期	昭和9年2月	
第3期	昭和17年3月	
第4期	昭和18年12月	

第二種市道 一般国道2号		
(大蔵谷-伊川谷・伊川谷IC)		
工種	管理用平面図	
名	伊川谷IC	縮尺
称	KP.12.0~KP.12.7	1/2500
	STA.127+13.208~STA.127+13.208	3/4
西日本高速道路(株) 関西支社		

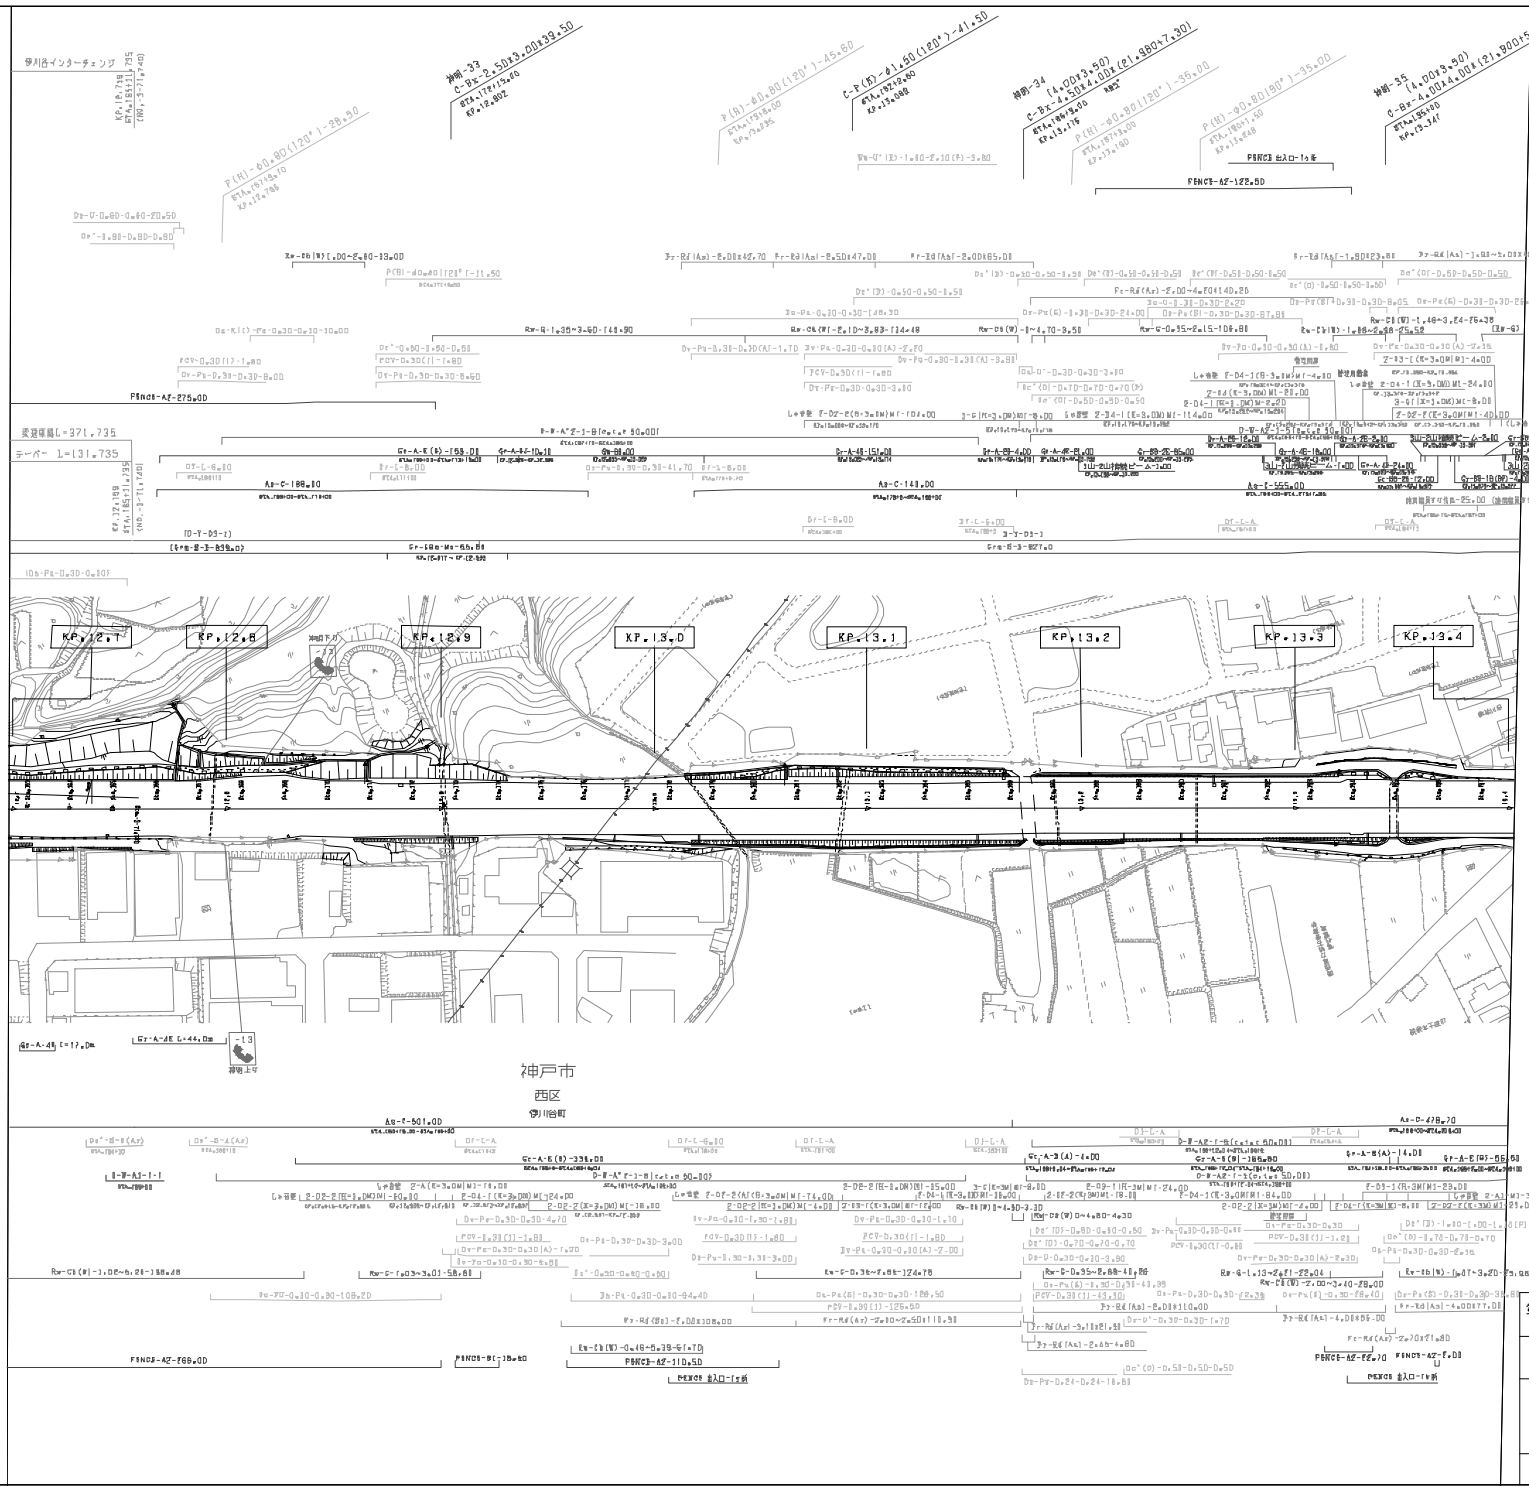

調査年月		調査
第1期	昭和59年3月	
第2期	昭和59年2月	
第3期	昭和59年3月	
第4期	昭和59年12月	

第二神明道路一段国道2号 (大蔵谷～伊川谷・伊川谷JCT)		
工種	管理用平面図	
名	伊川谷JCT	縮尺
称	KP.12.7～KP.13.4 61+162+13.20B～61A+57+13.20B	1/2500
西日本高速道路(株) 関西支社		



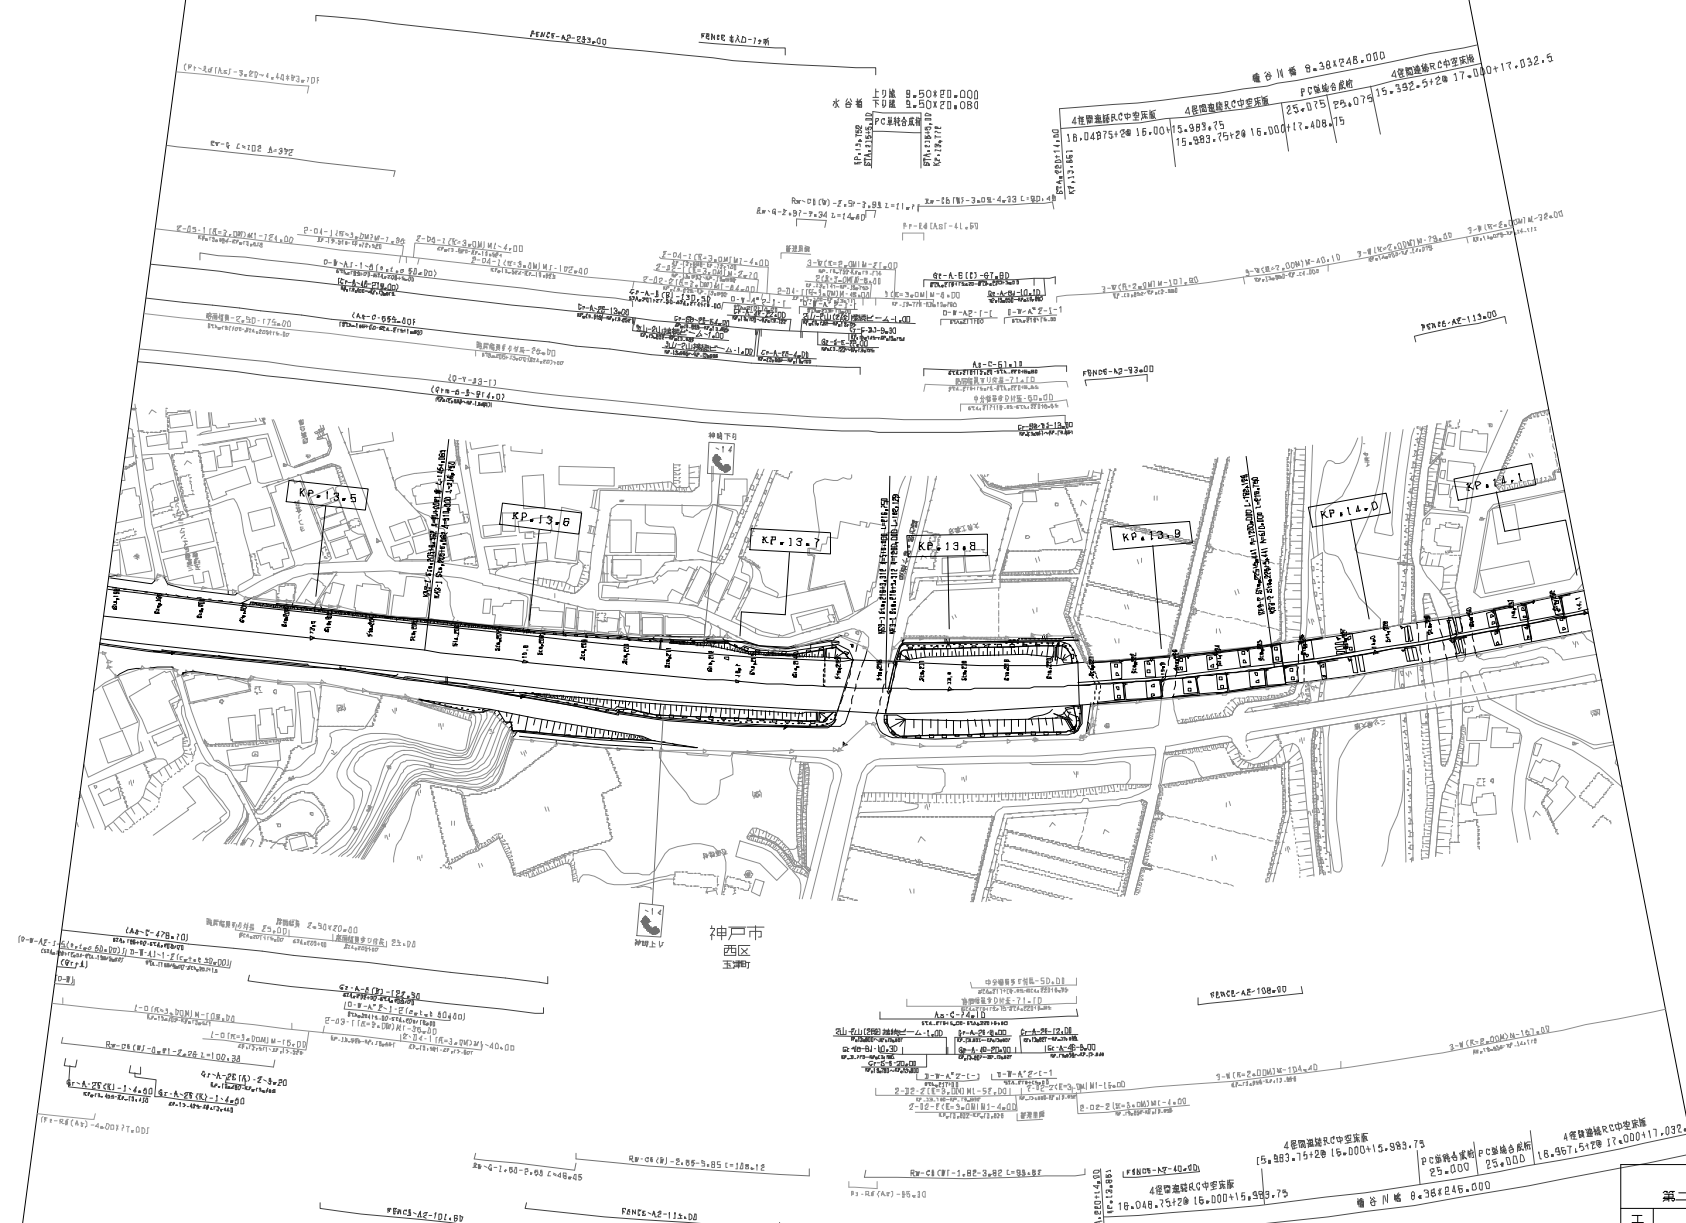



図 表 年 月	欄 番
第1図 2009年 3月	
第2図 2015年 2月	
第3図 2019年 12月	

一般国道2号	
第二神明道路(伊川谷~玉洲)	
管理用平面図	
工 種	
名 称	補 尺
KP.13.4~KP.14.1 67A.197+13.208~67A.232+13.208	1/2500 3
西日本高速道路(株) 関西支社	

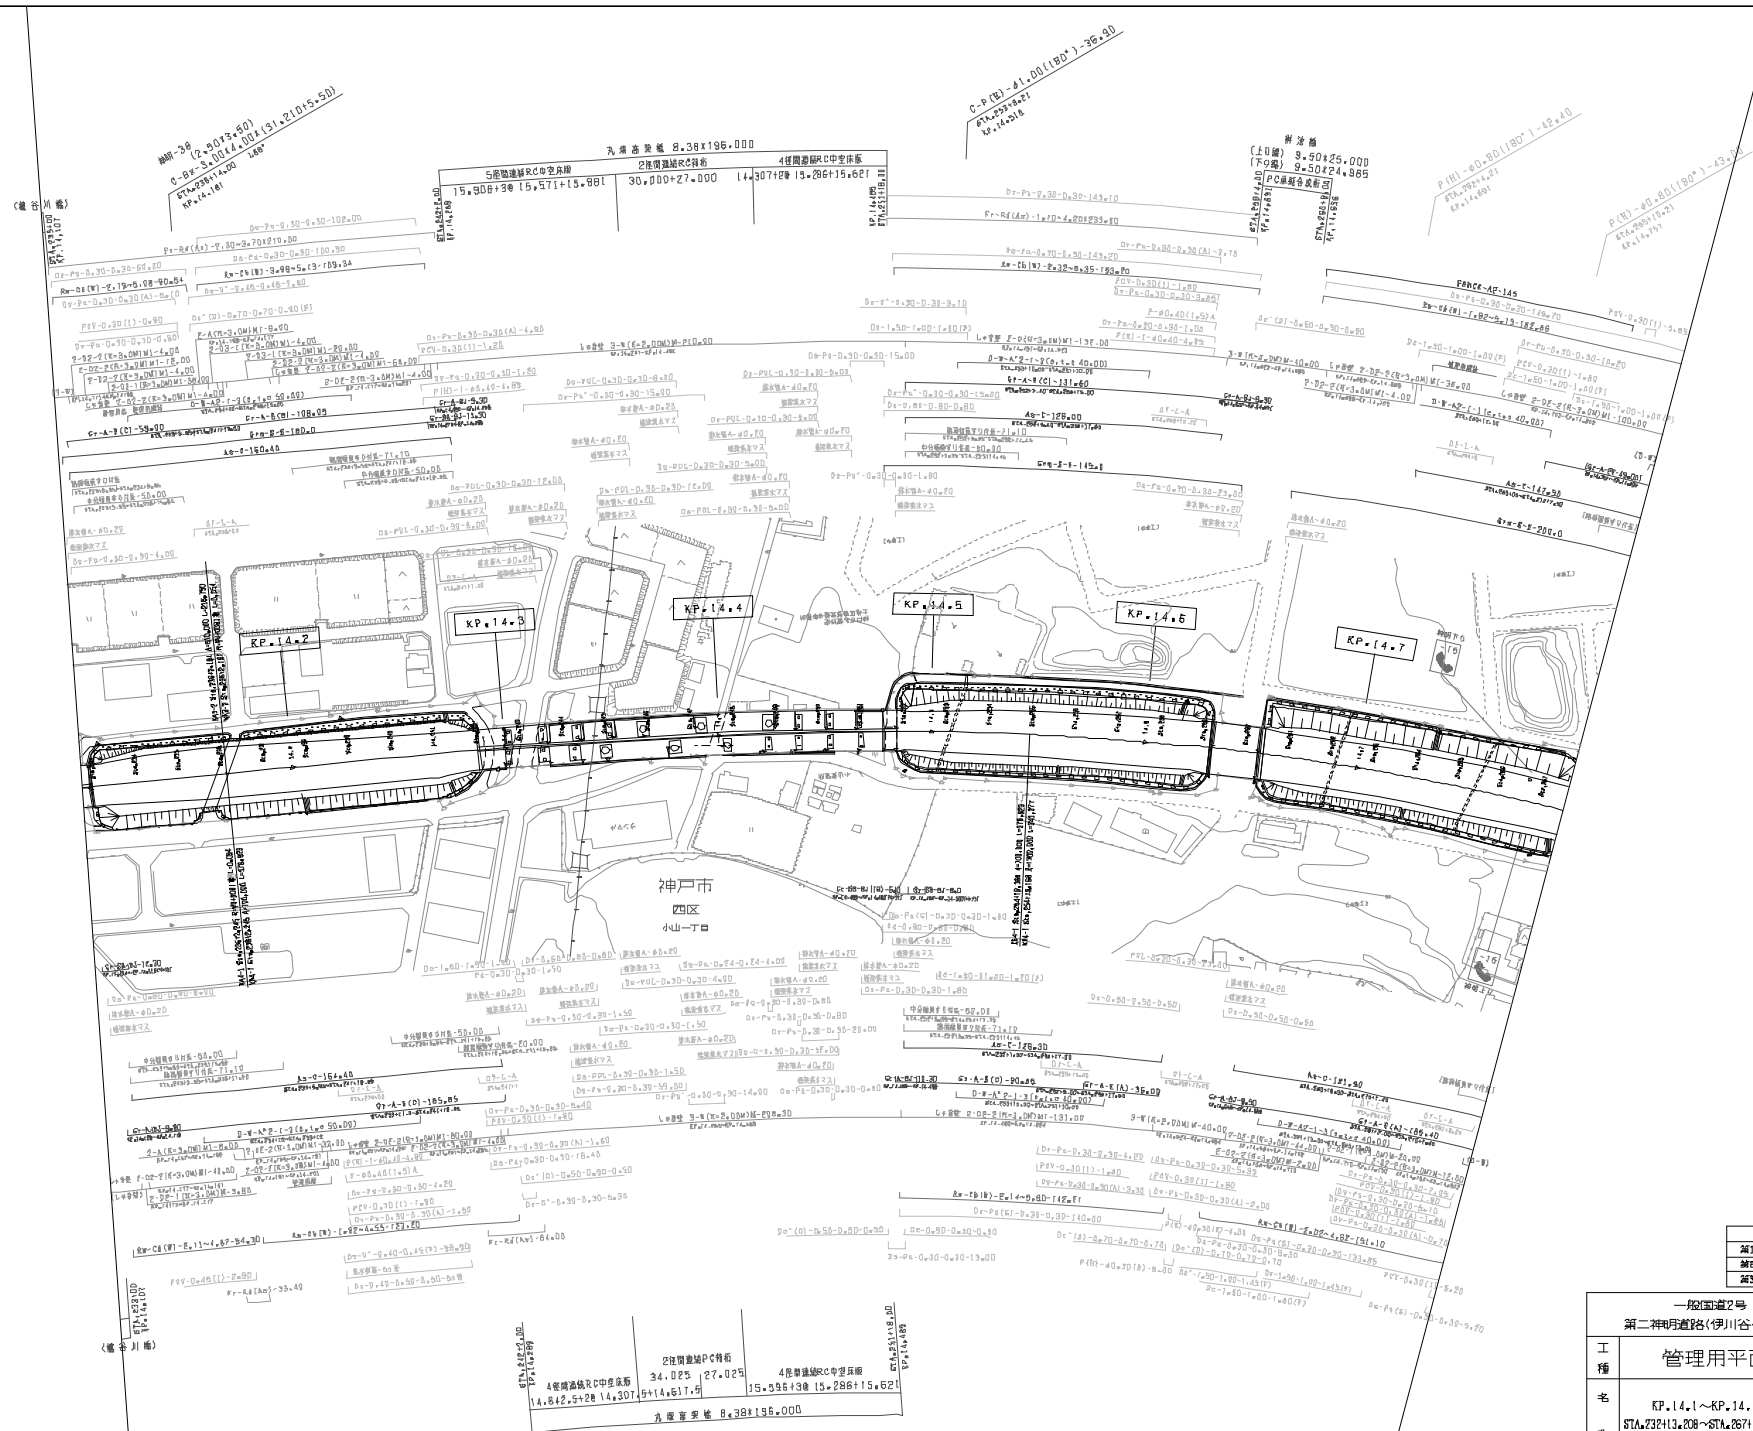


— 陸国道?号 —			
第二神明道路(伊川谷～玉津)			
工 種	管理用平面図		—
名 称	KP.14.1～KP.14.8 STA.232+13.208～STA.267+13.208	幅 尺 1/2500	$\frac{7}{3}$
西日本高速道路(株) 関西支社			

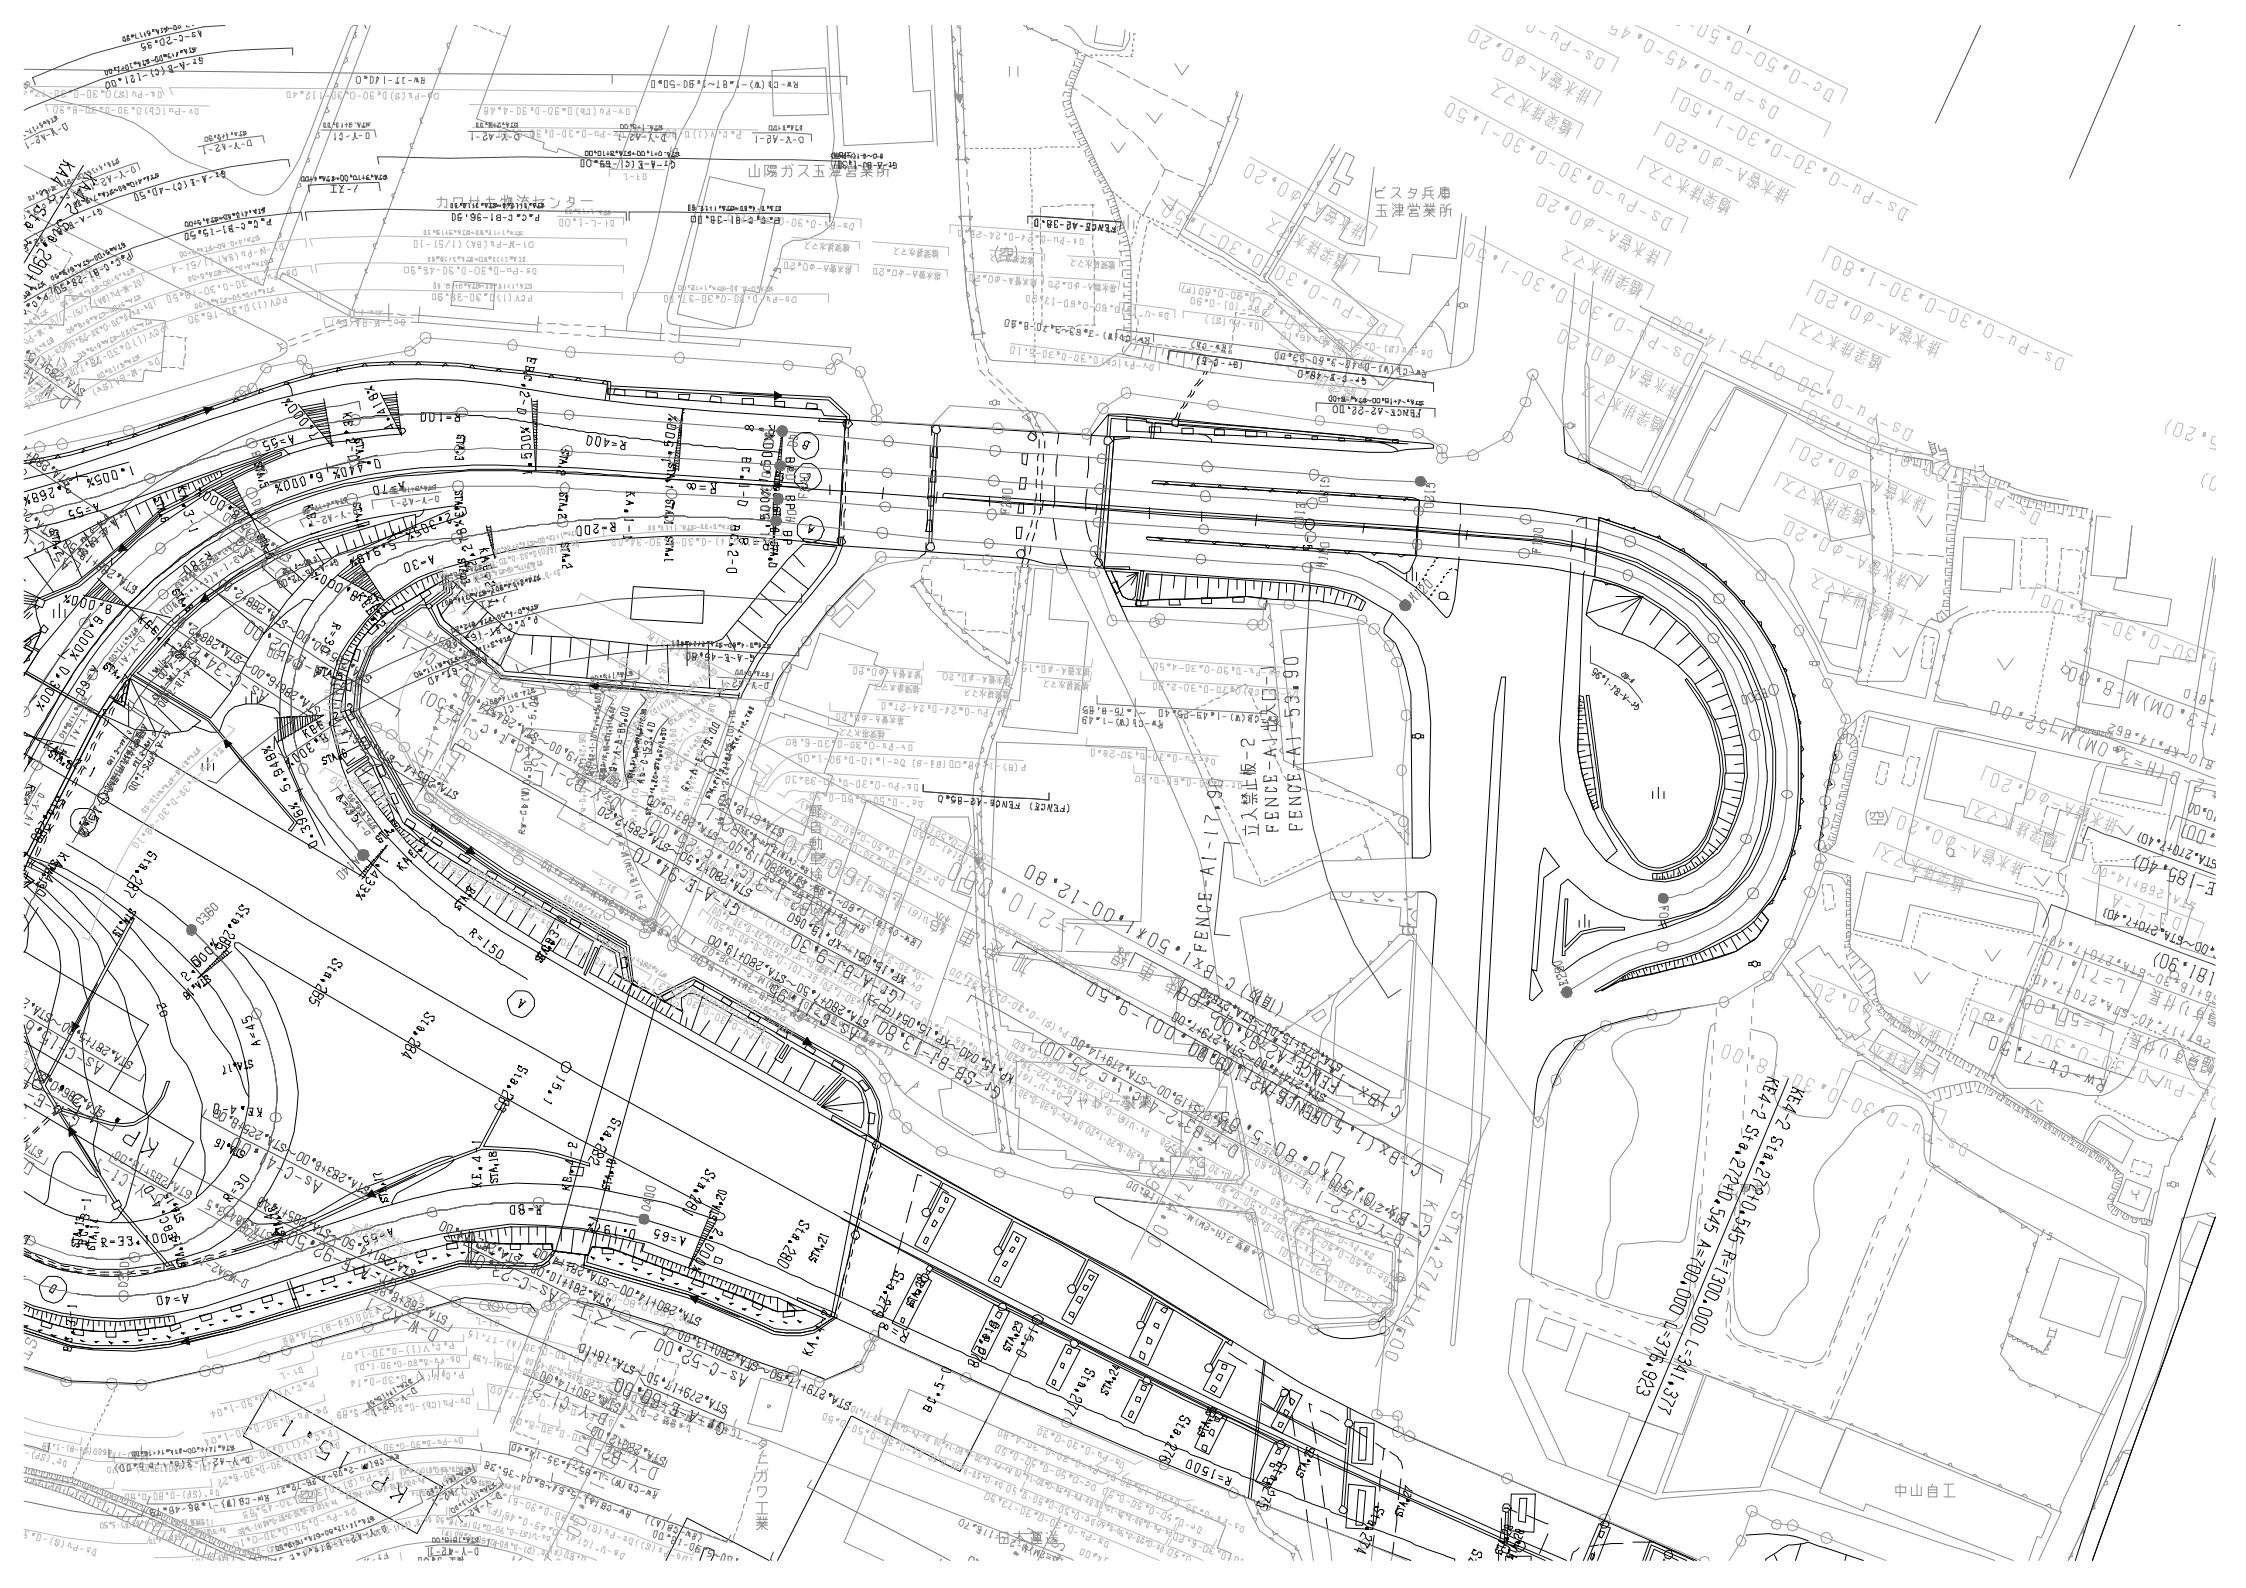

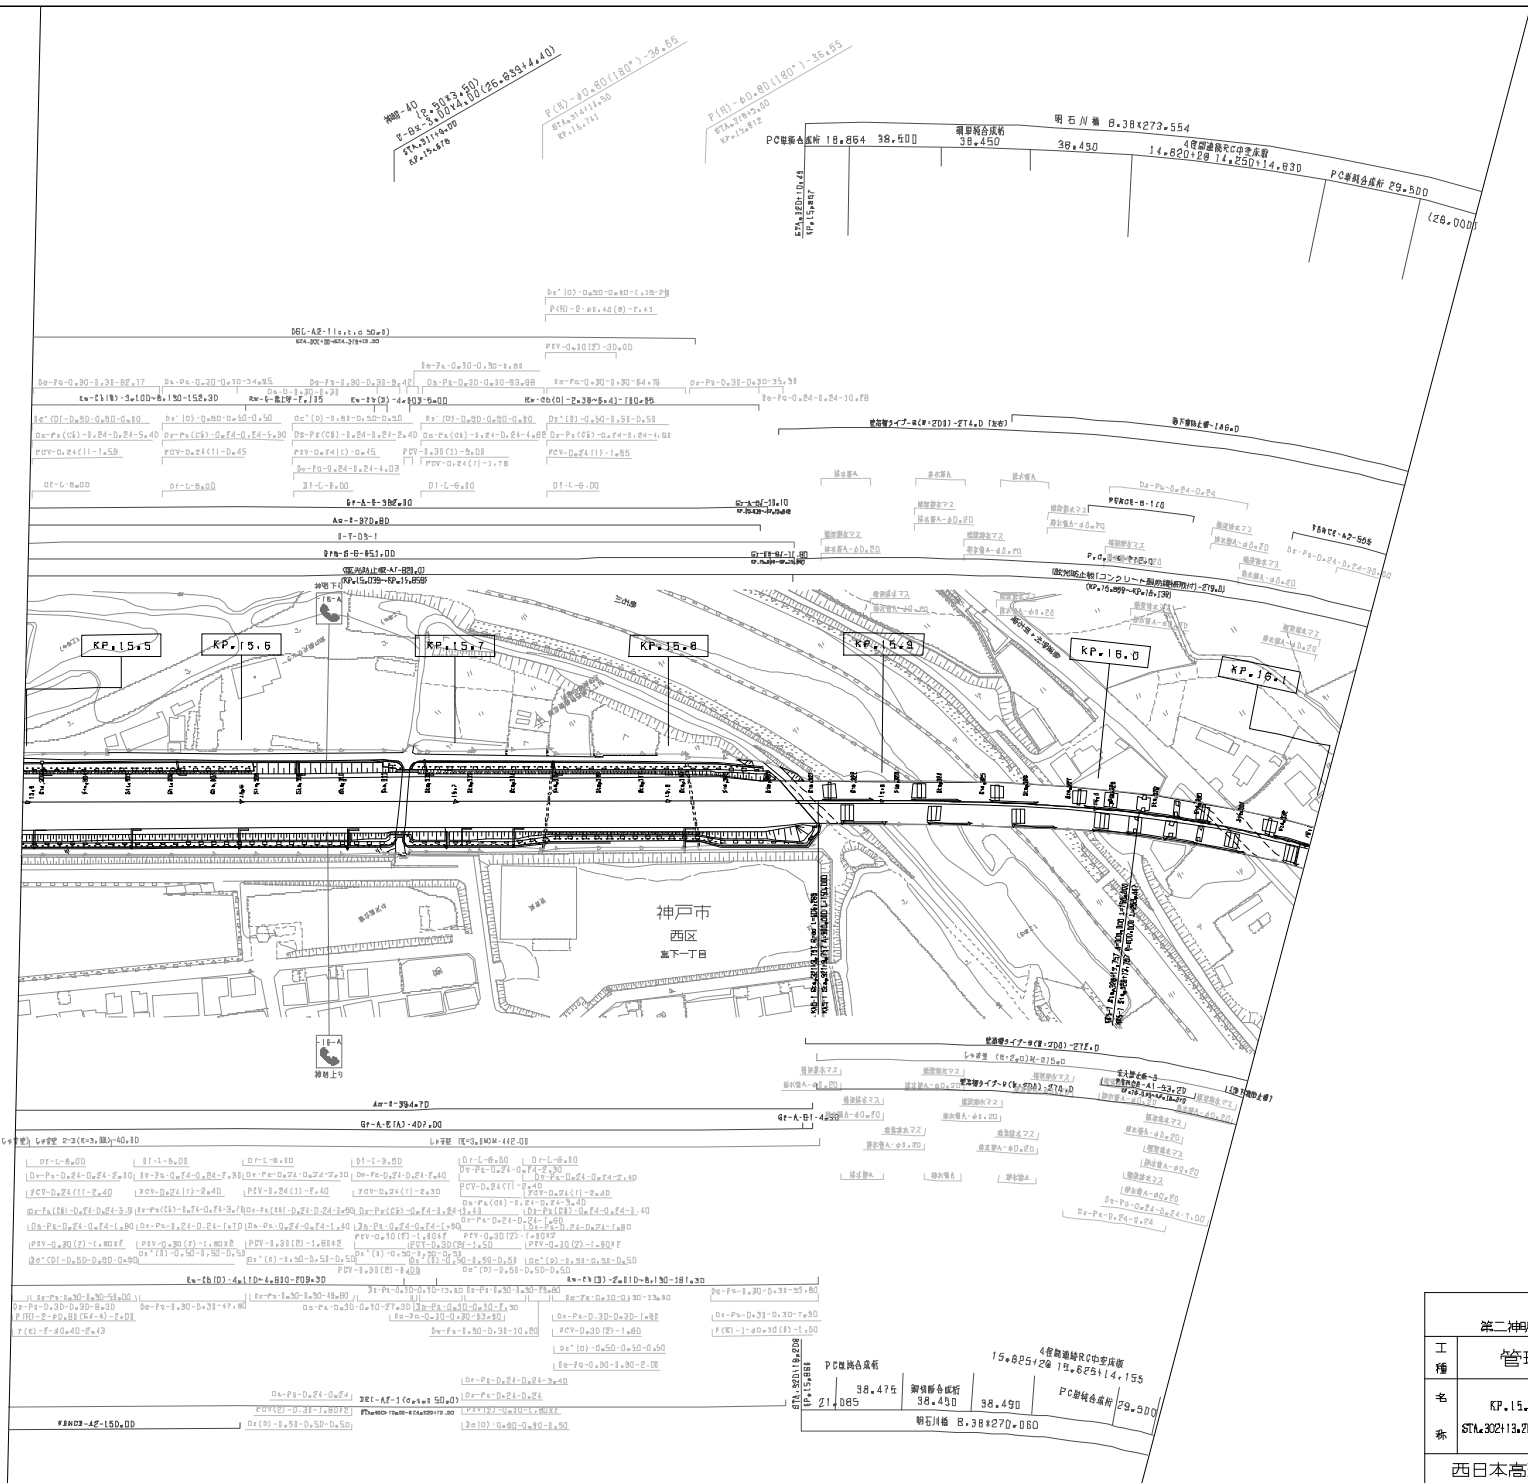

第二神明道路(玉津～大久保)		管理用平面図	
工種	管理用平面図	幅尺	1/2500
名	KP.15.5～KP.16.1	縮尺	1/2500
称	神明道路(玉津～大久保)	縮尺	1/2500
西日本高速道路(株) 関西支社			

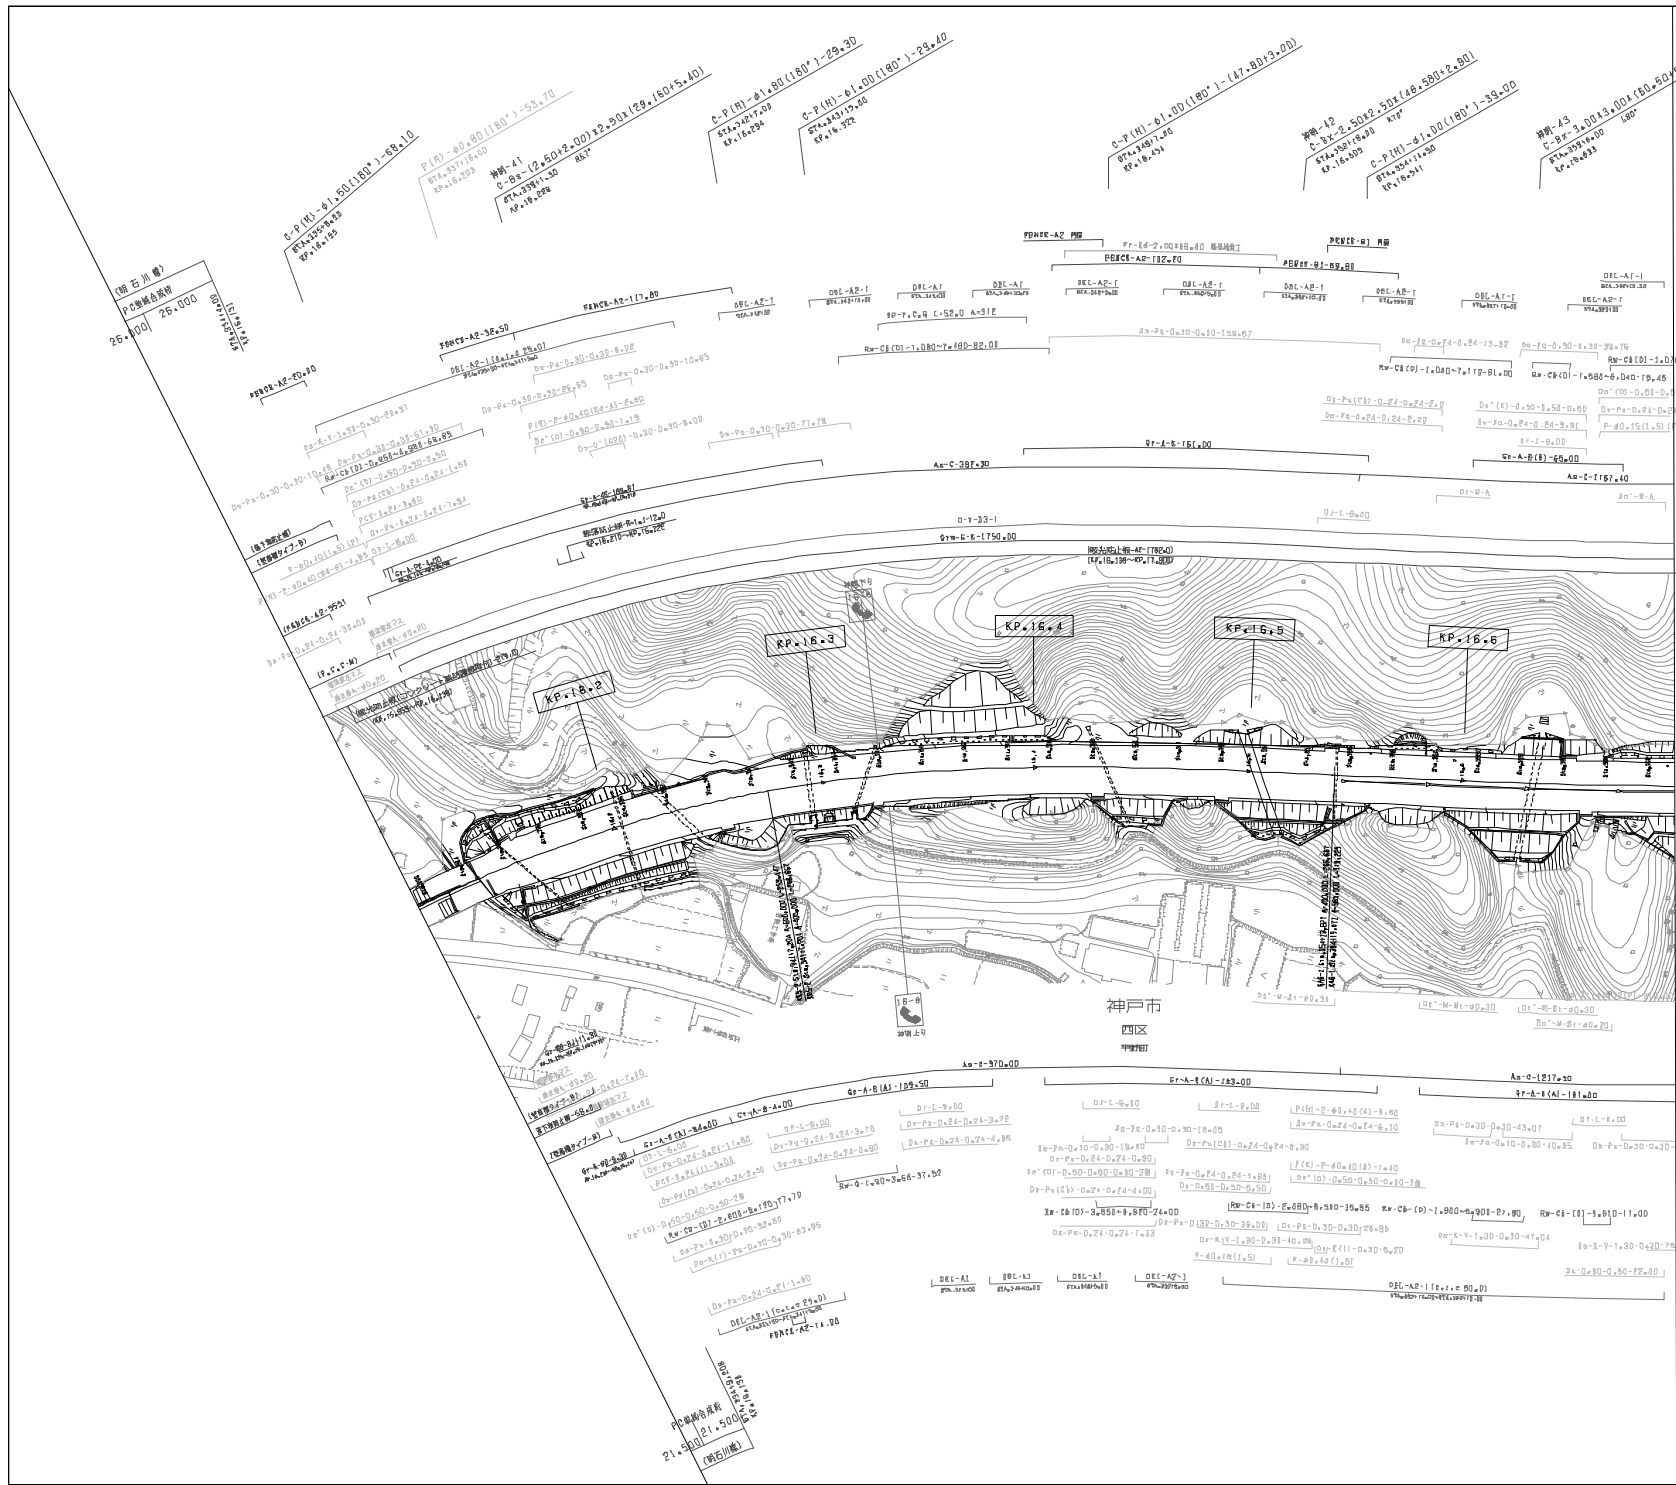

調査年月		備考
第1期	昭和29年3月	
第2期	昭和29年2月	
第3期	昭和29年12月	
第4期	昭和29年9月	

一段国道2号		
第二神明道路(玉津〜大久保)		
工種	管理用平面図	
名	KP.16.1〜KP.16.7	縮尺
称	67A.332+13.208〜67A.362+13.208	1/2500
西日本高速道路(株) 関西支社		


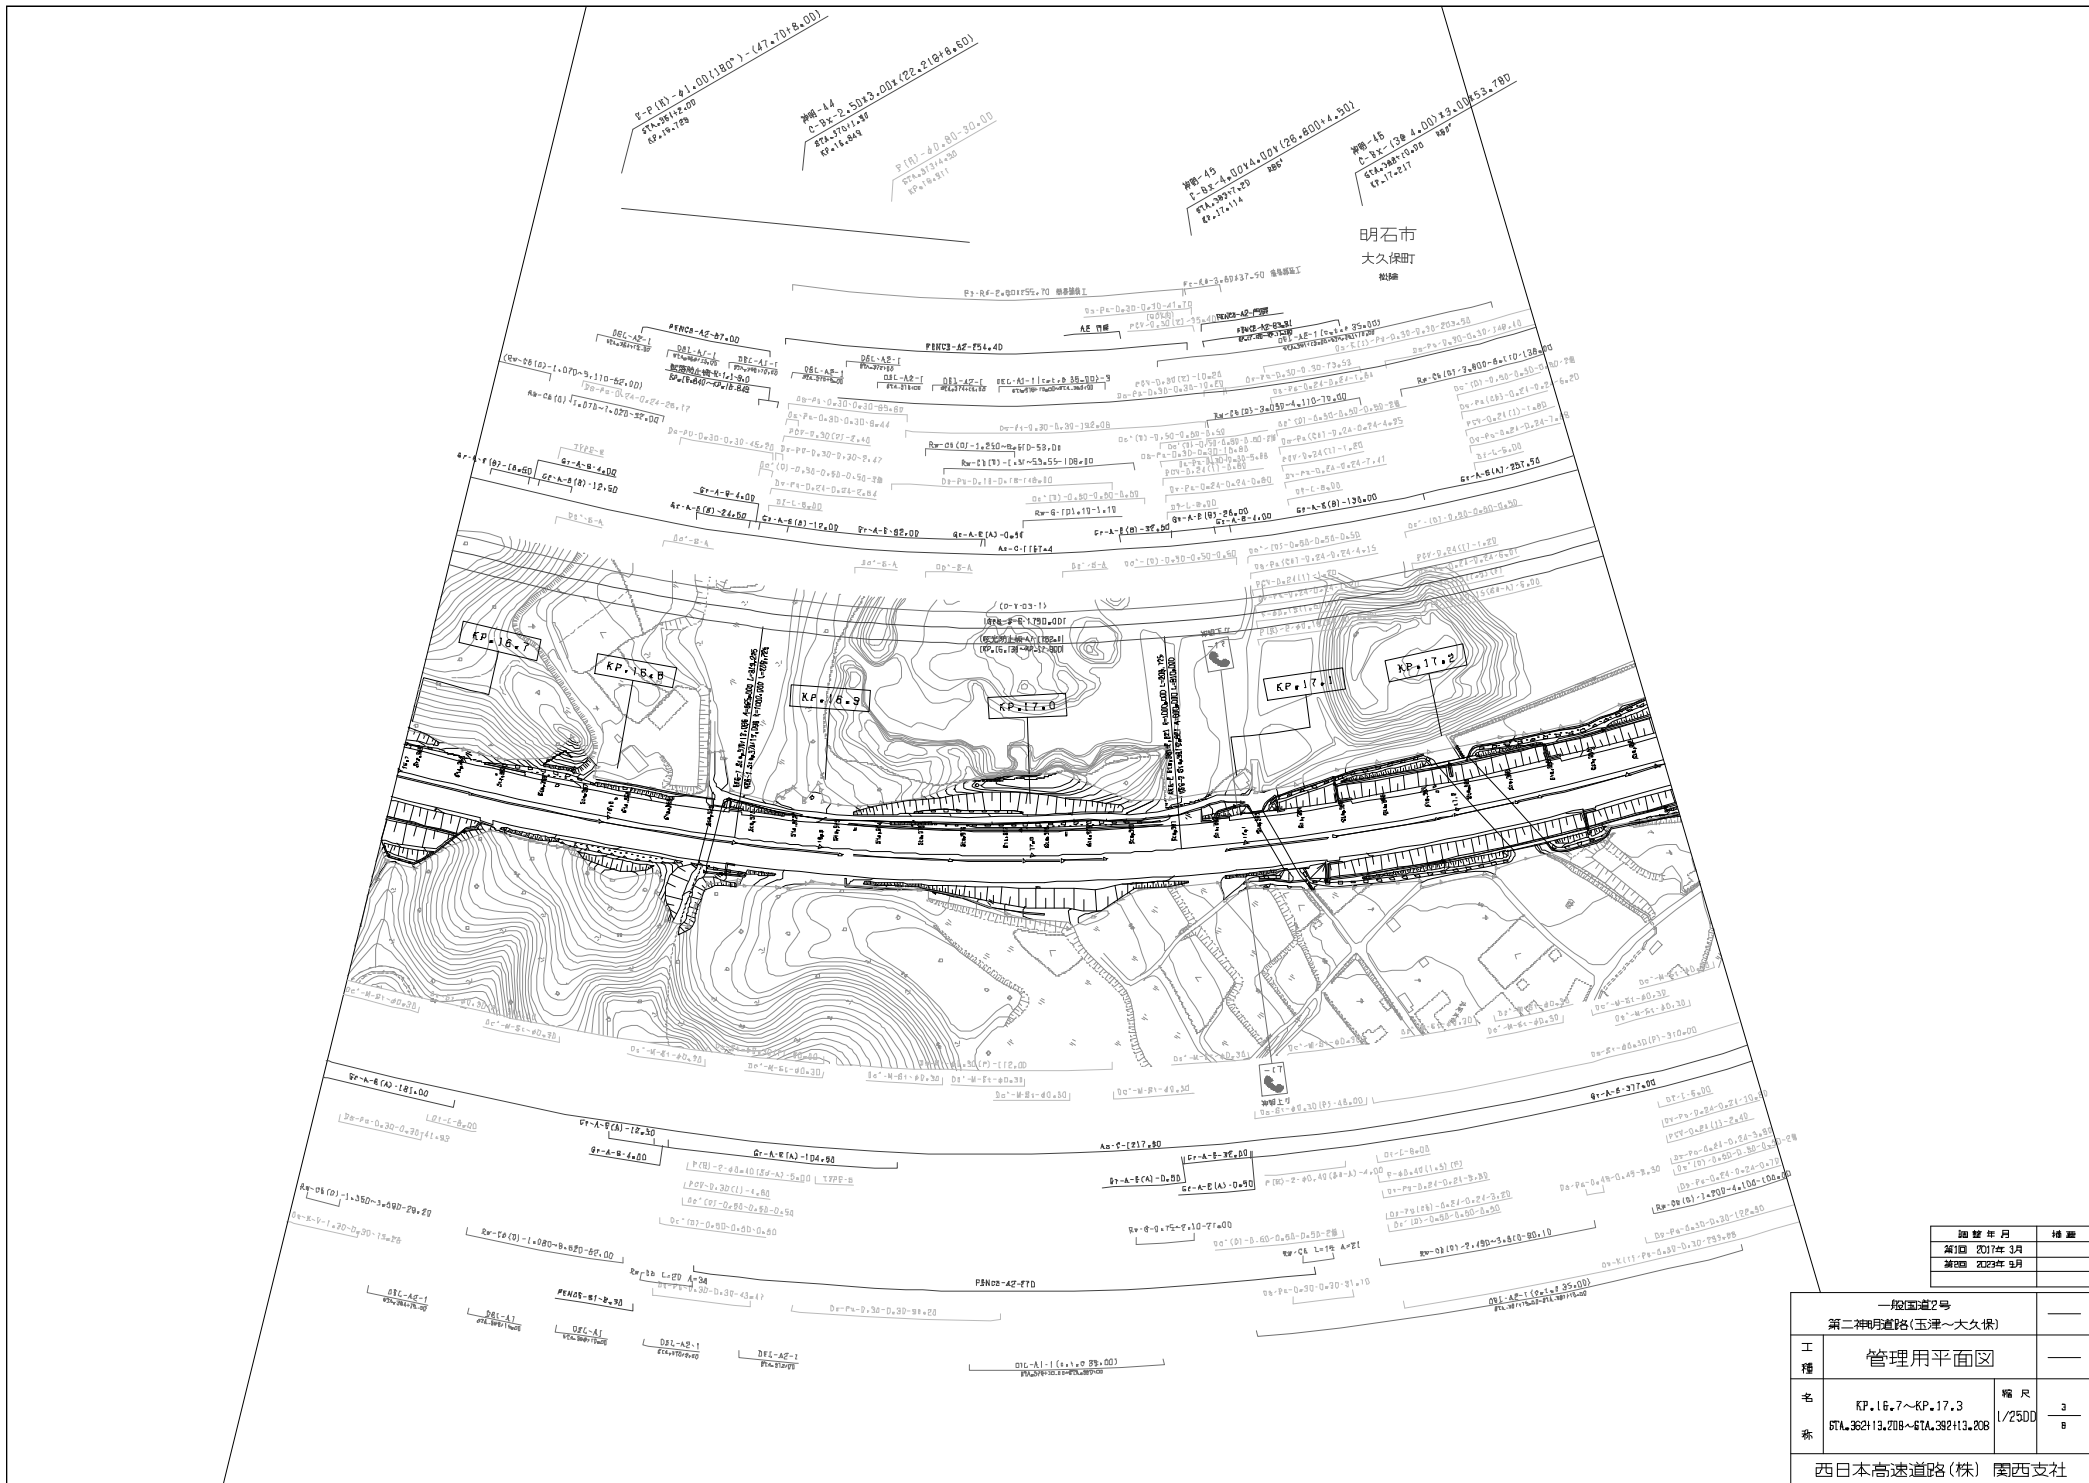



図 表 年 月	描 画
第 1 図 2023年 3月	
第 2 図 2023年 9月	

一般国道2号	
第二神明道路(玉澤~大久保)	
工 種	管理用平面図
名 称	KP.16.7~KP.17.3 67A.362+13.708~67A.362+13.208
縮 尺	1/2500
3	8
西日本高速道路(株) 関西支社	

一般国道2号 第二神明道路(玉津~大久保)			
管理用平面図			
工種	名	縮尺	
	KP.17.3~KP.18.0 87A.392+13.208~87A.427+113.208	1/2500	4 8
西日本高速道路(株) 関西支社			


設計年月	描画
第1回 昭和49年 3月	
第2回 昭和49年 3月	
第3回 昭和49年 12月	
第4回 昭和49年 4月	

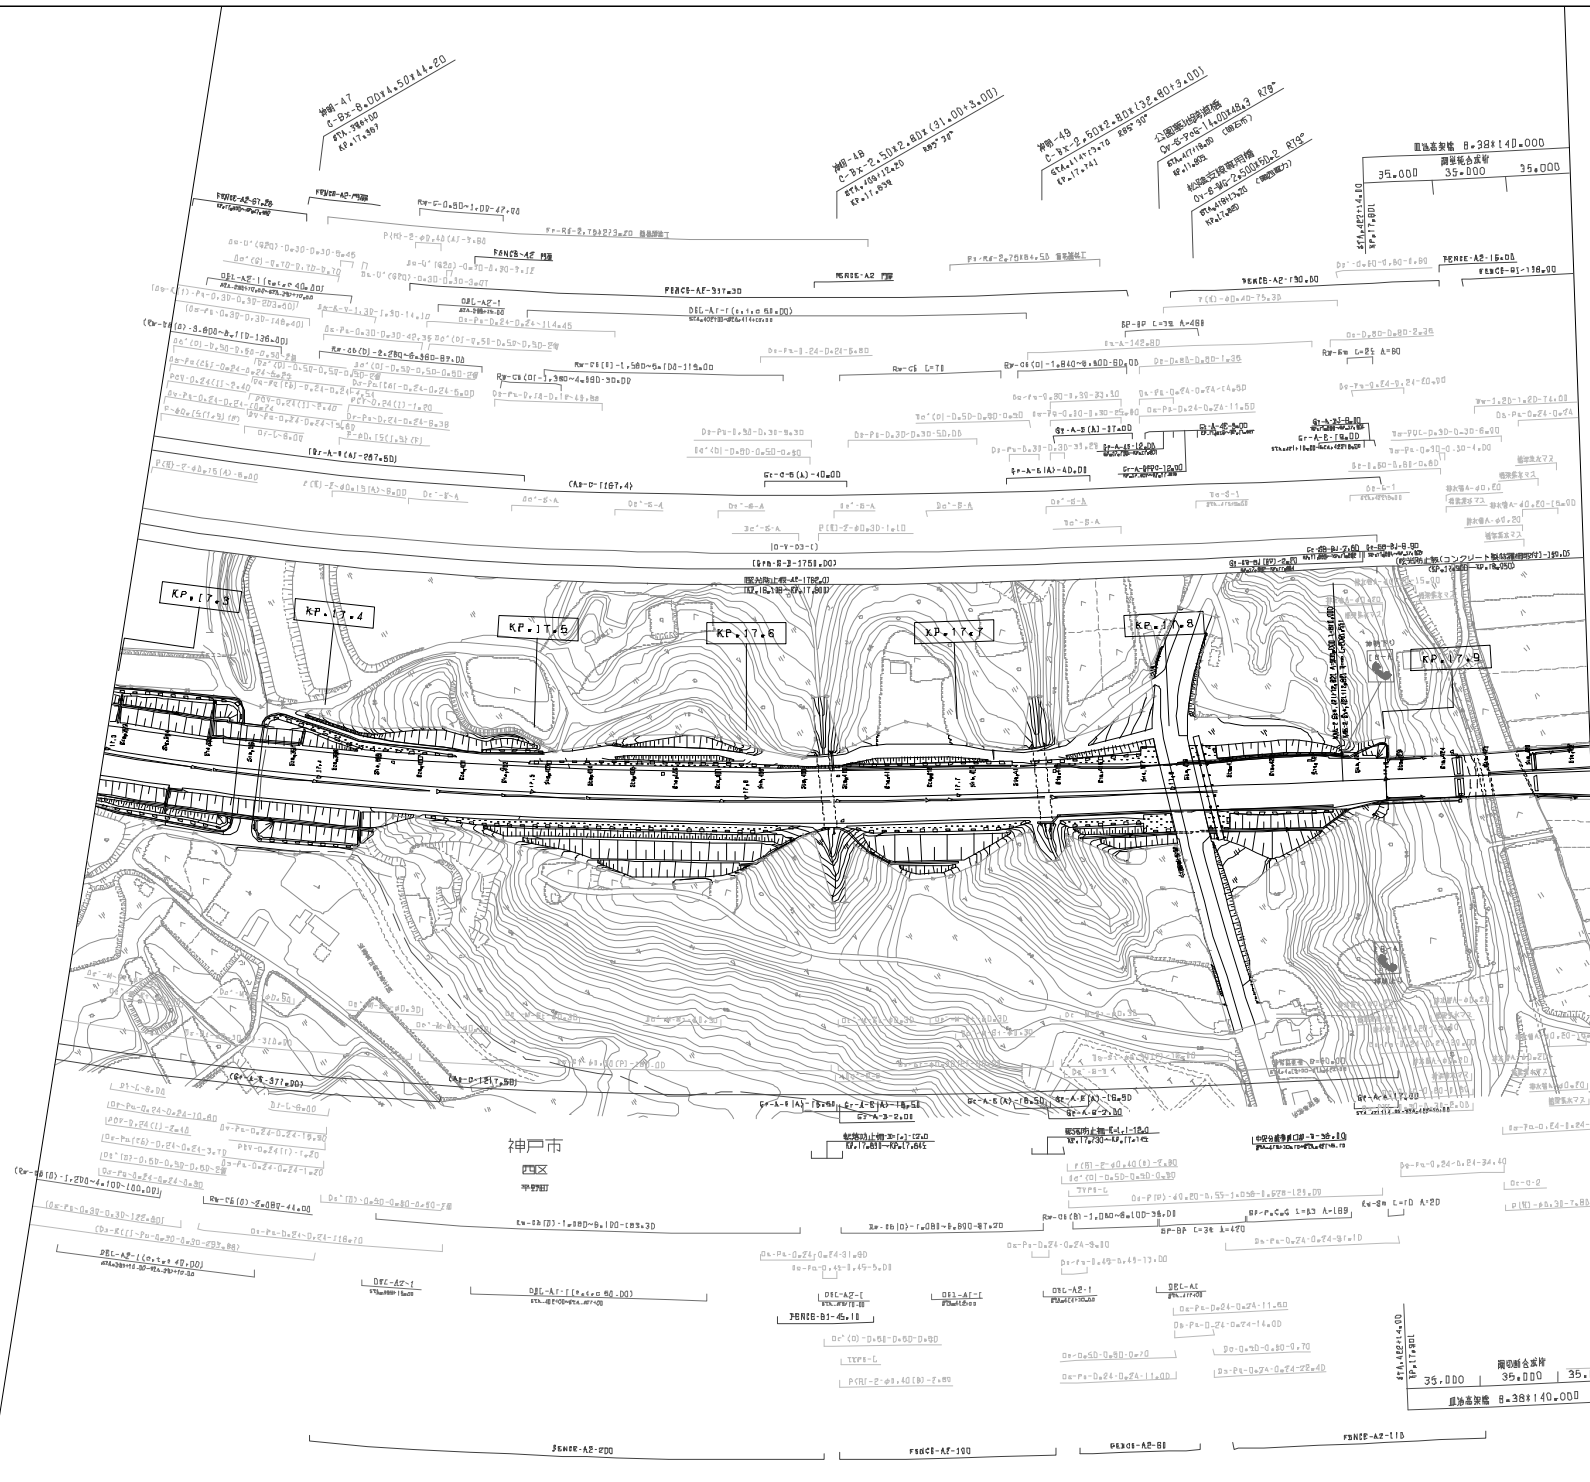

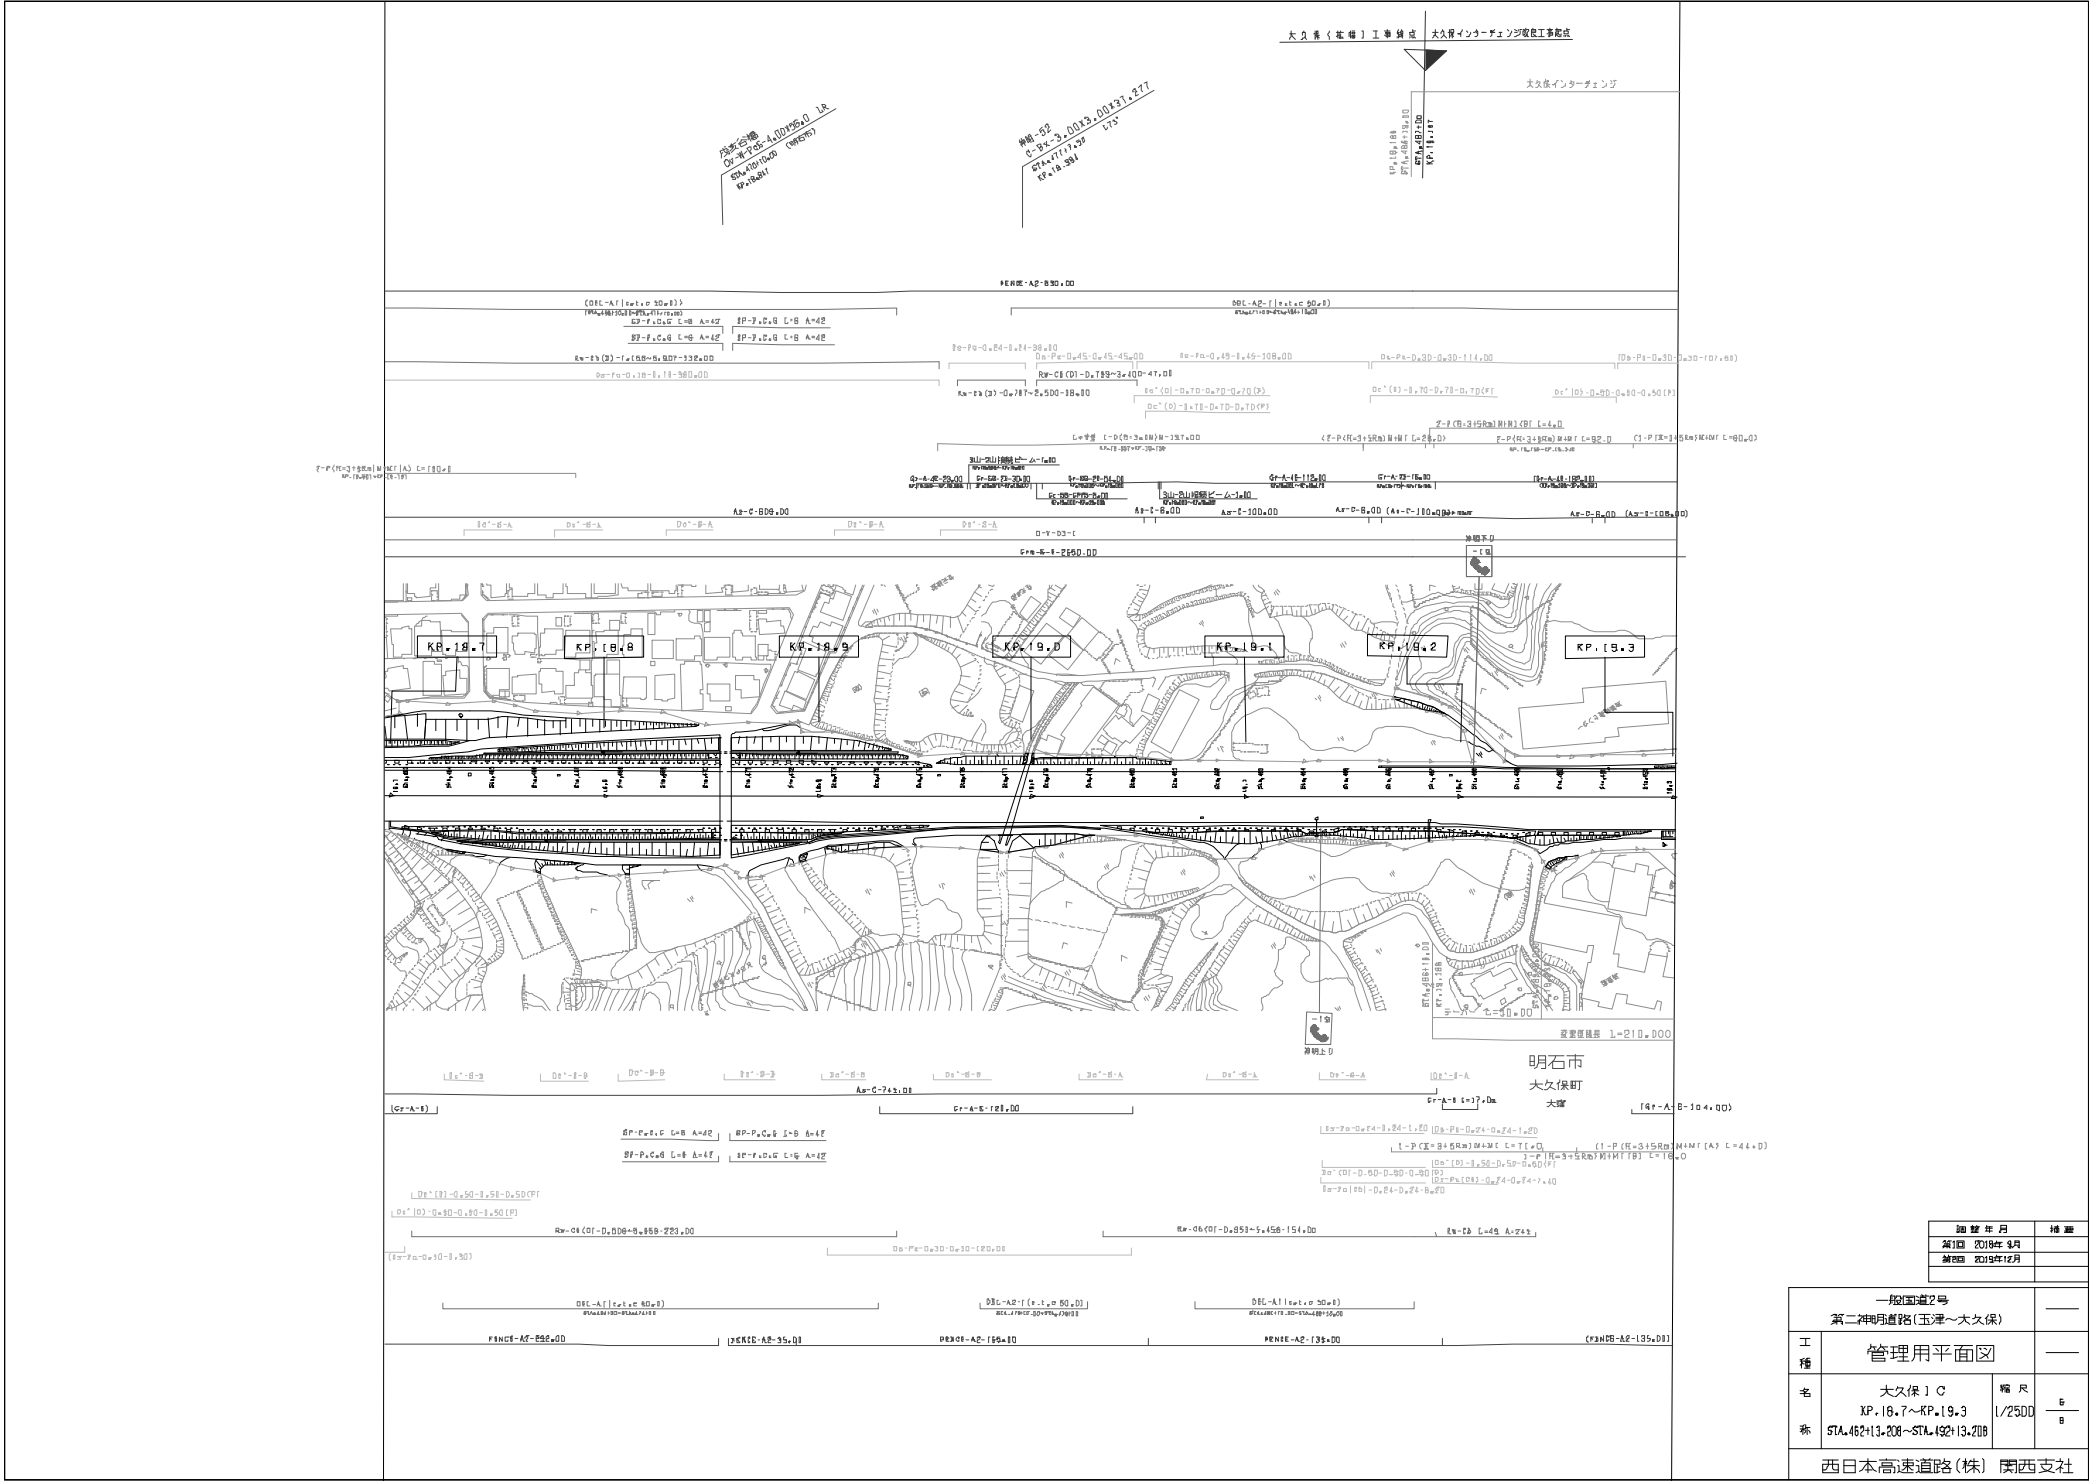


測量年月	備考
測量 2019年 3月	
補測 2019年12月	

一般国道2号 第二神明道路(玉津～大久保)		
管理用平面図		
工種	大久保 J C XP.18.7～KP.19.3 STA.462+13.208～STA.492+13.208	幅尺 1/2500 B B
名称	西日本高速道路(株) 関西支社	

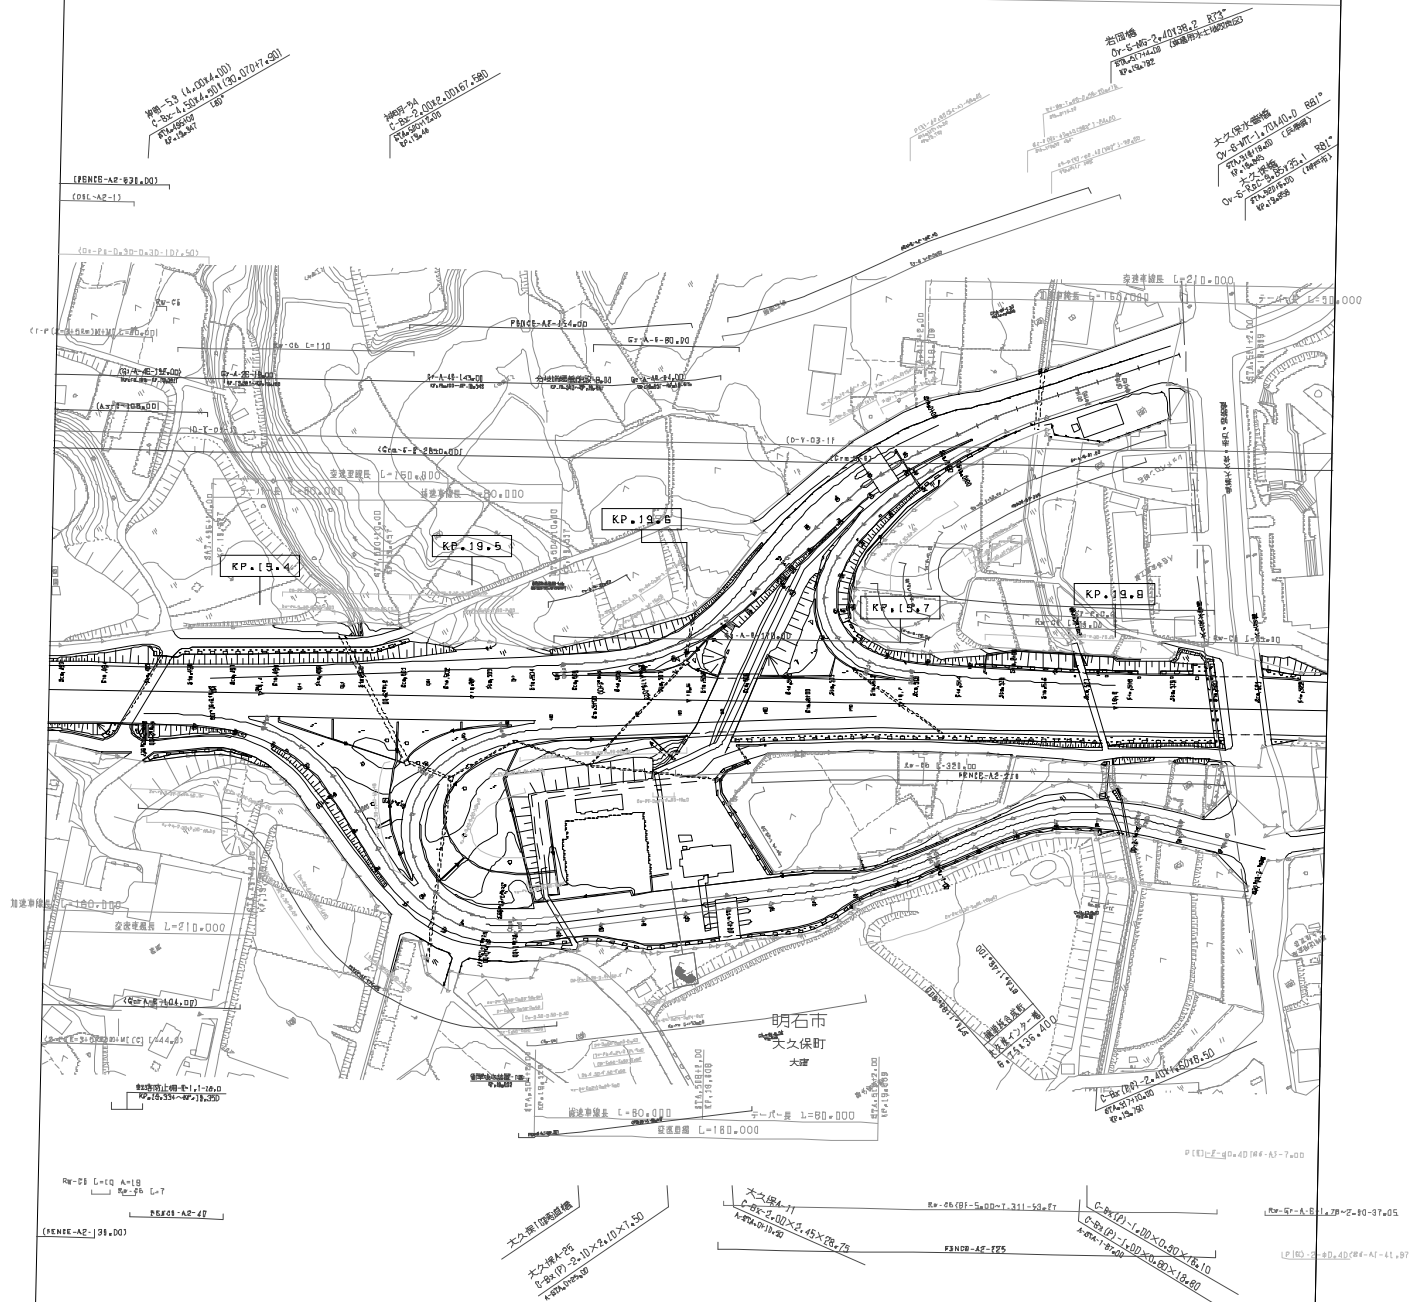

調査年月	備考
第1回 昭和48年 9月	
第2回 昭和48年12月	
第3回 昭和49年 3月	
第4回 昭和49年 9月	

一般国道2号		
第二神明道路(玉澤~大久保)		
工種	管理用平面図	
名	大久保IC	縮尺
称	KP.19.3~KP.19.9 67A.482+13.208~67A.522+13.208	1/2500
西日本高速道路(株) 関西支社		

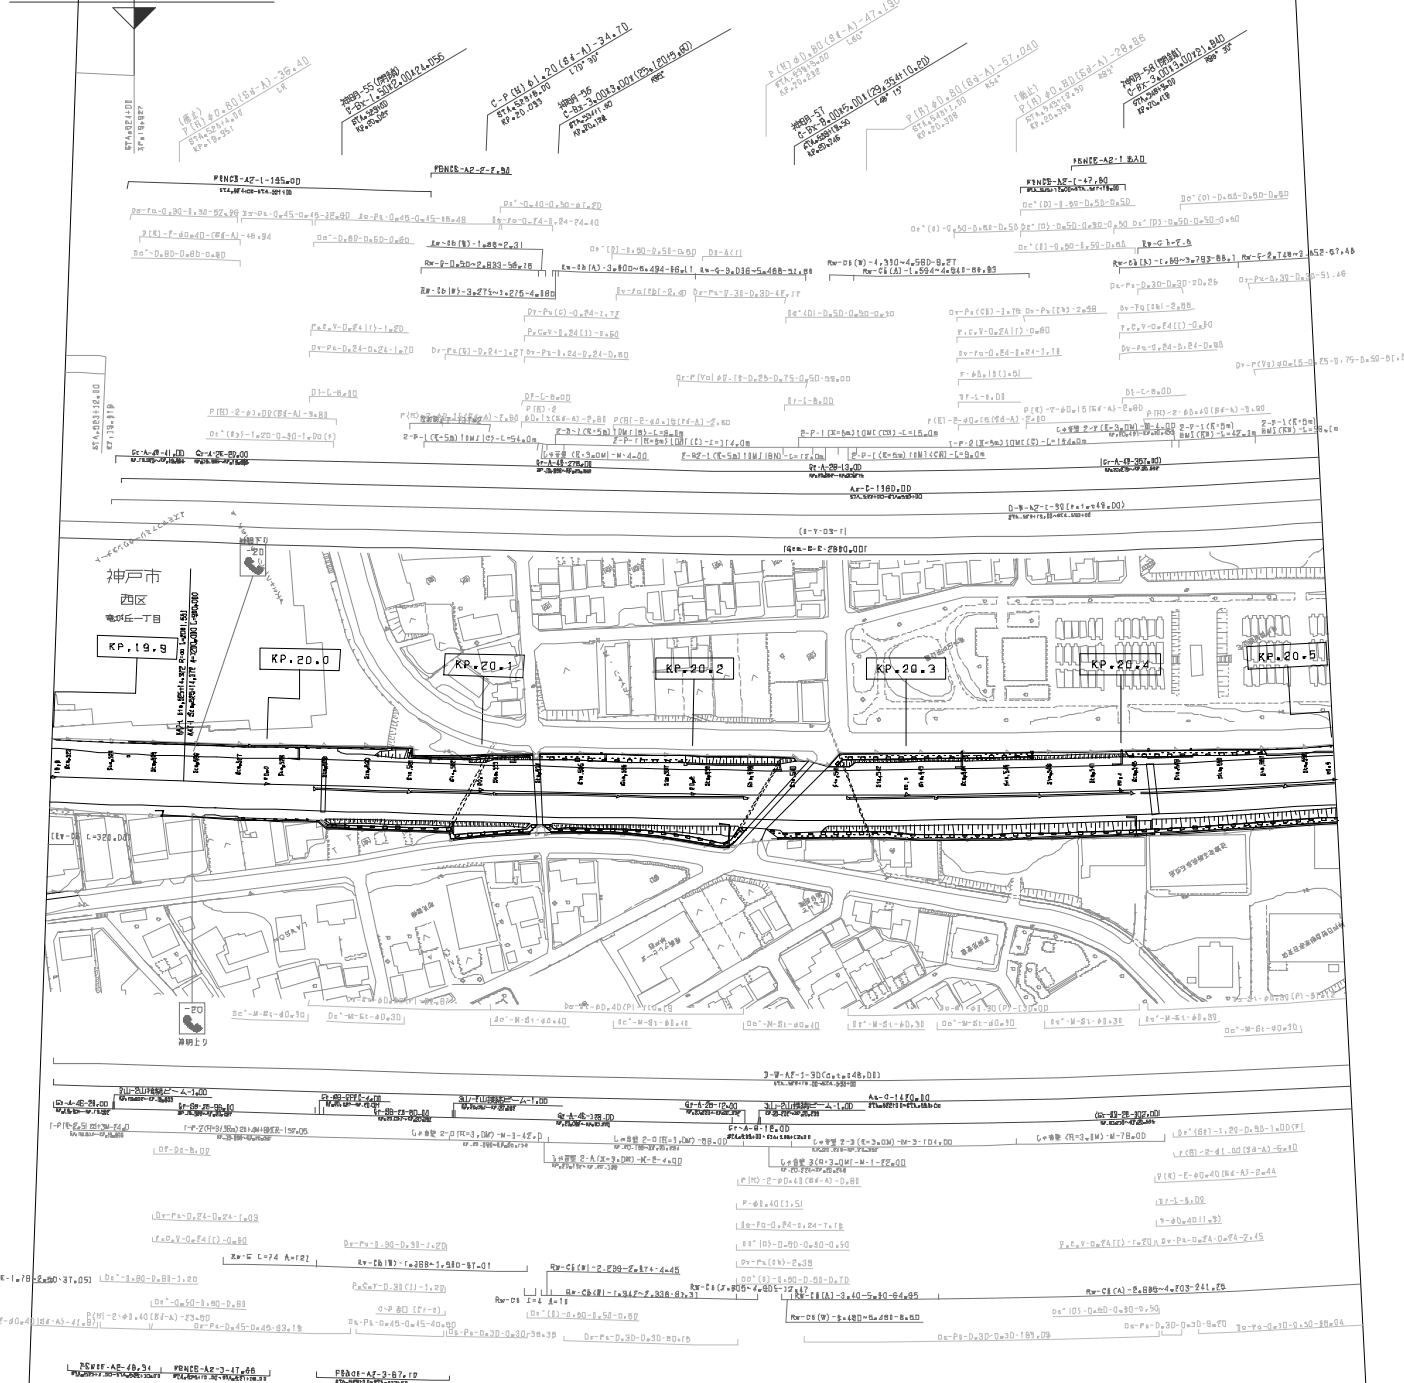



調査年月		備考
第1回	昭和34年 3月	
第2回	昭和34年 2月	
第3回	昭和34年 1月	
第4回	昭和34年 9月	
第5回	昭和34年 12月	

一般道路Z号		
第二神明道路(玉津～大久保)		
工種	管理用平面図	
名	大久保 J C	縮尺
称	KP.19.9～KP.20.5 STA.522+13.208～STA.552+13.208	1/2500
西日本高速道路(株) 関西支社		

一般国道2号		
第二神明道路(大久保～明石西)		
工種	管理用平面図	
名	KP.20.5～KP.21.2	縮尺
号	67A.552113.208～67A.567113.208	1/2500
西日本高速道路(株) 関西支社		


図 表 年 月	描 写
第1図 2018年 3月	
第2図 2019年12月	

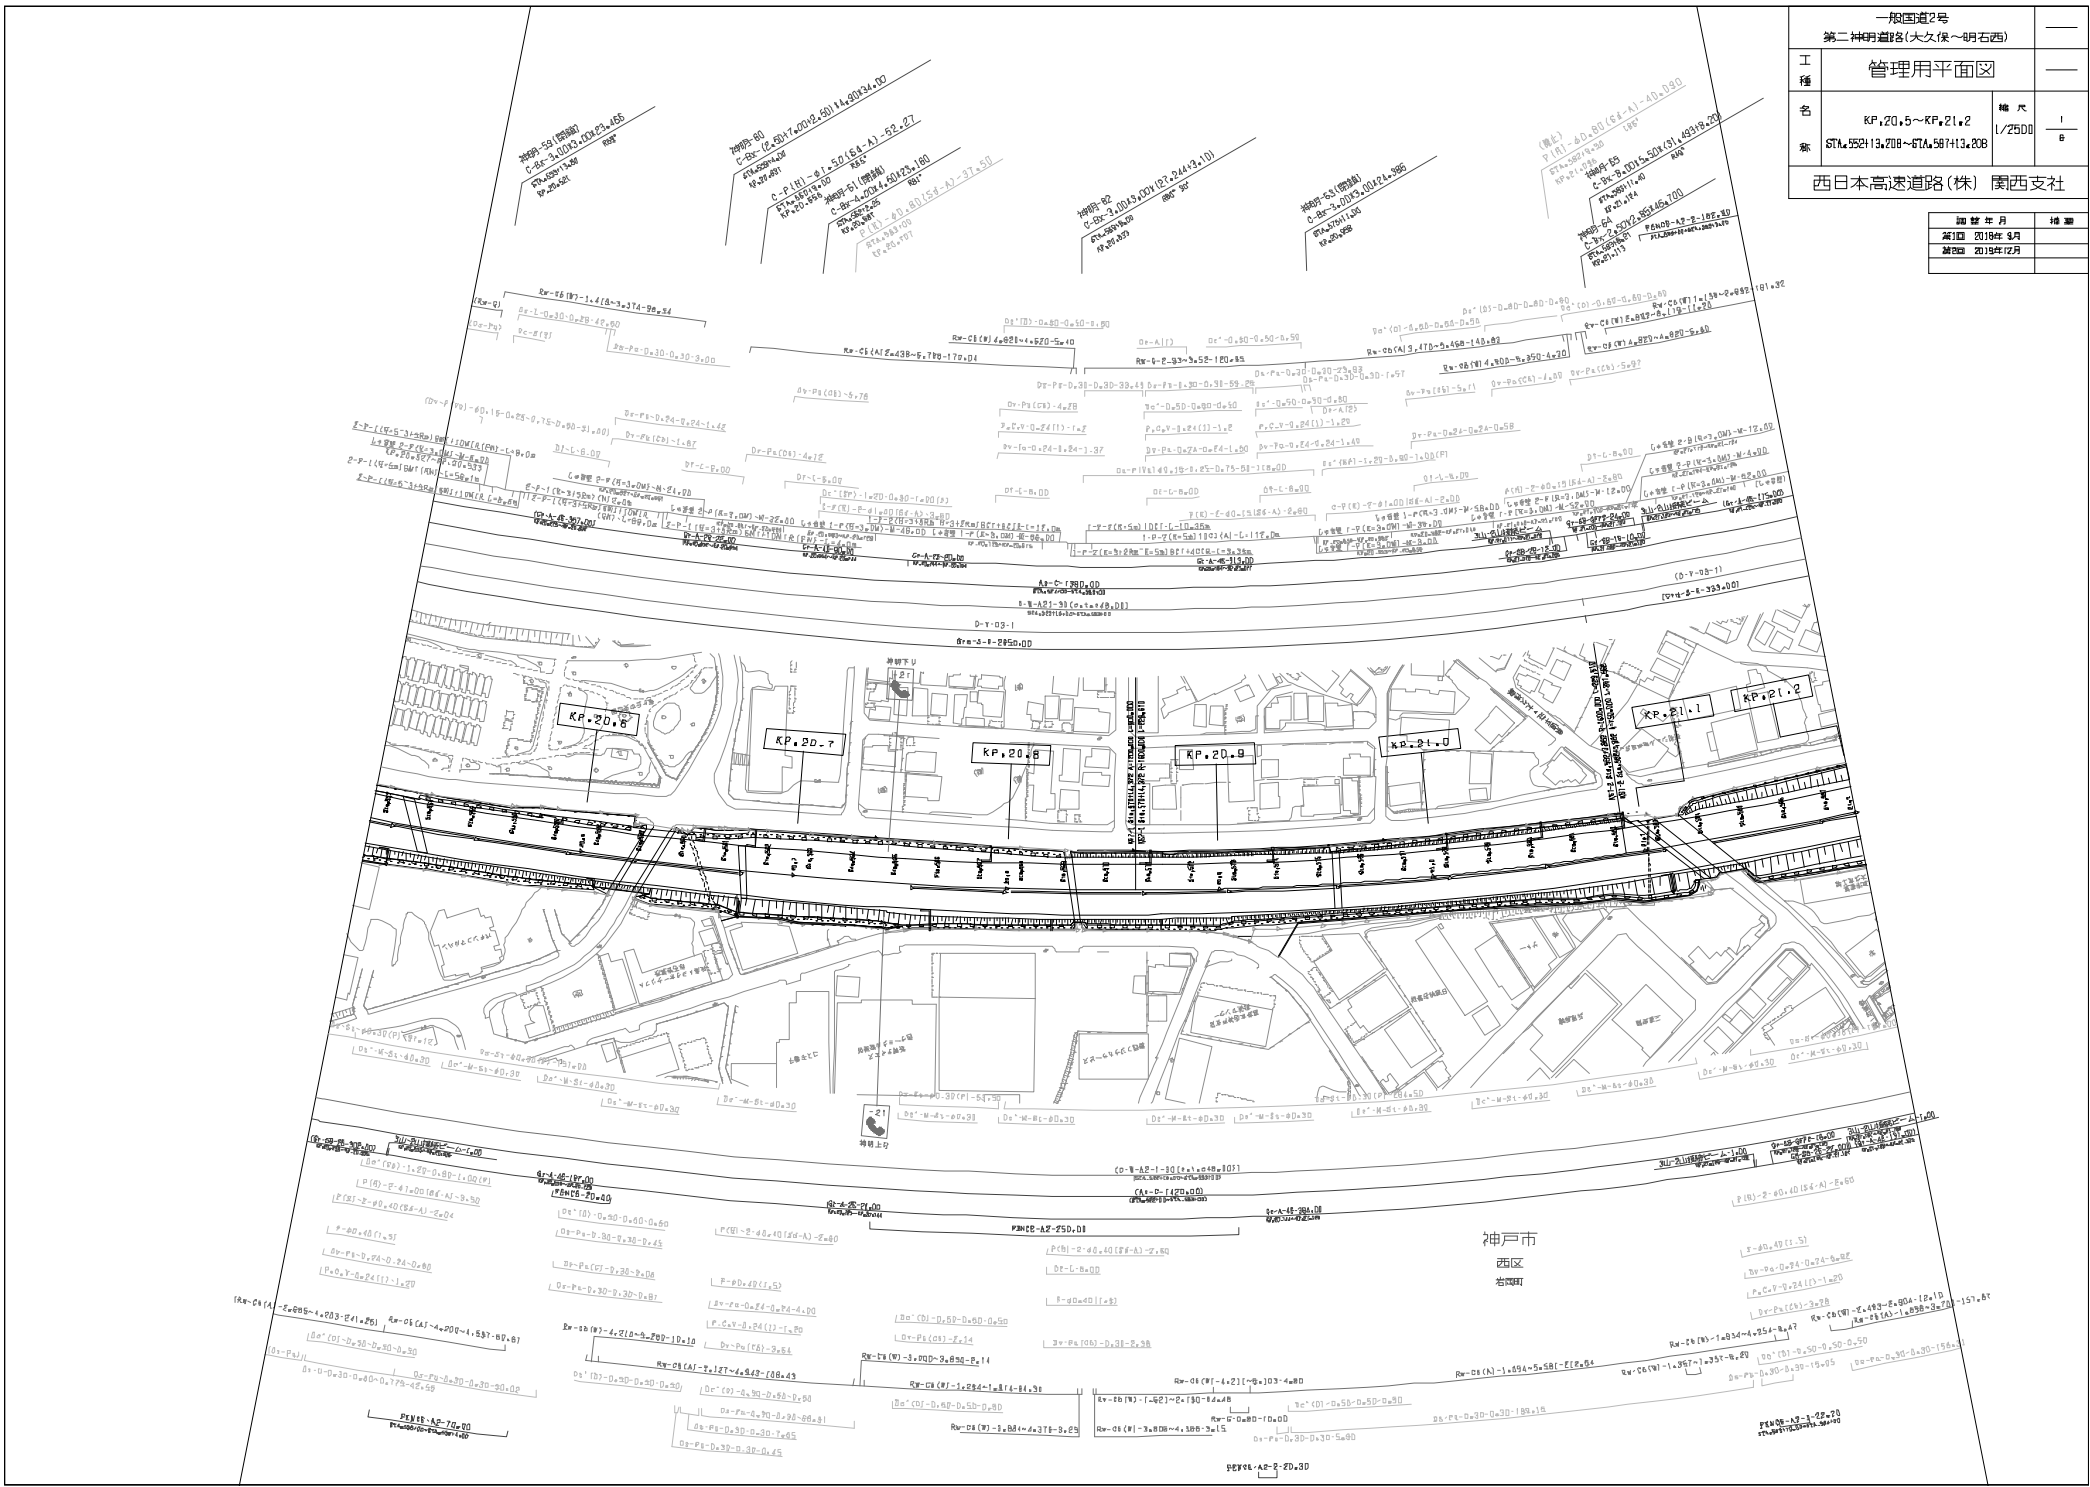

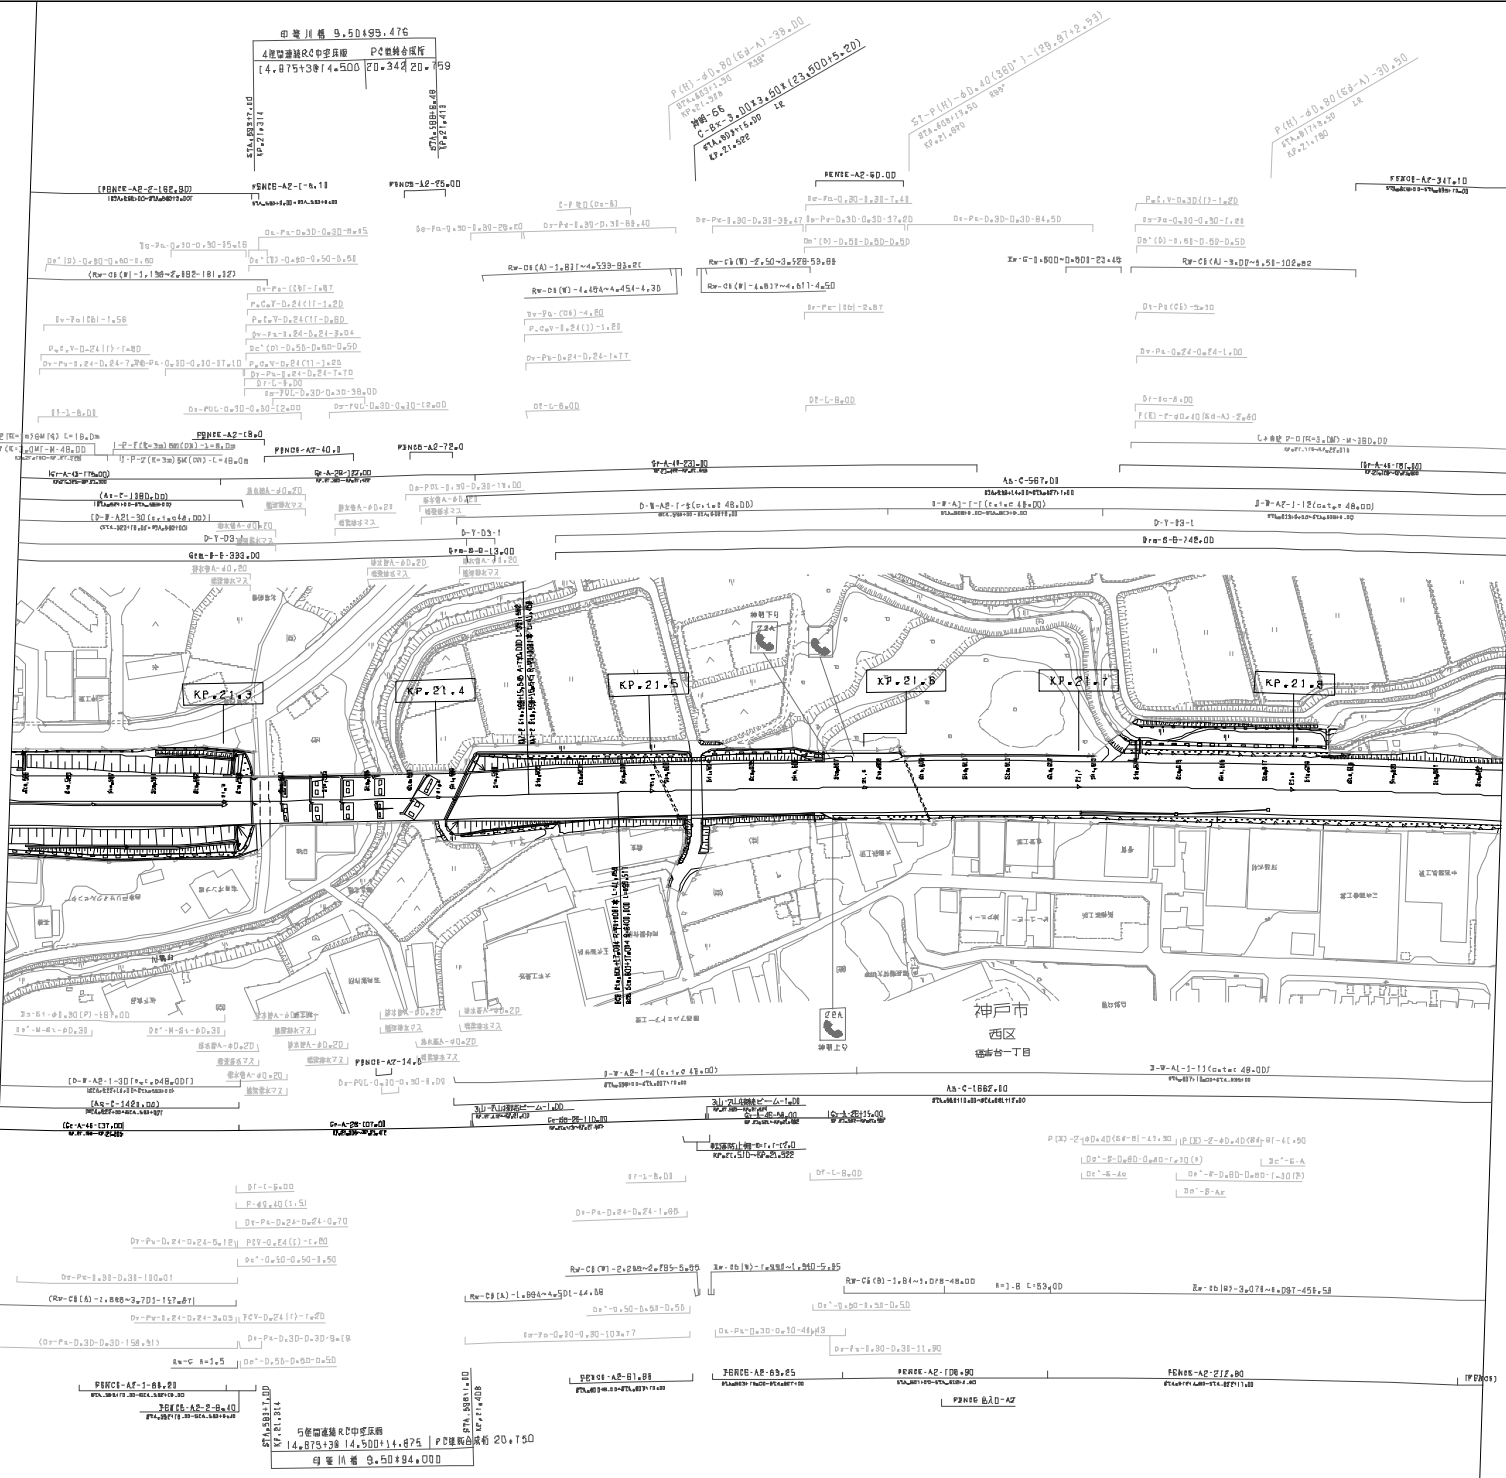


測量年月	測量
測量 昭和49年12月	
補測 昭和49年 9月	

一般国道2号		——	
第二神明道路(太久保～明石西)			
工 種	管理用平面図		——
名 称	KP.21.2～KP.21.9 STA.587+13.209～STA.622+13.208	縮 尺 1/2500	$\frac{2}{5}$
西日本高速道路(株) 関西支社			

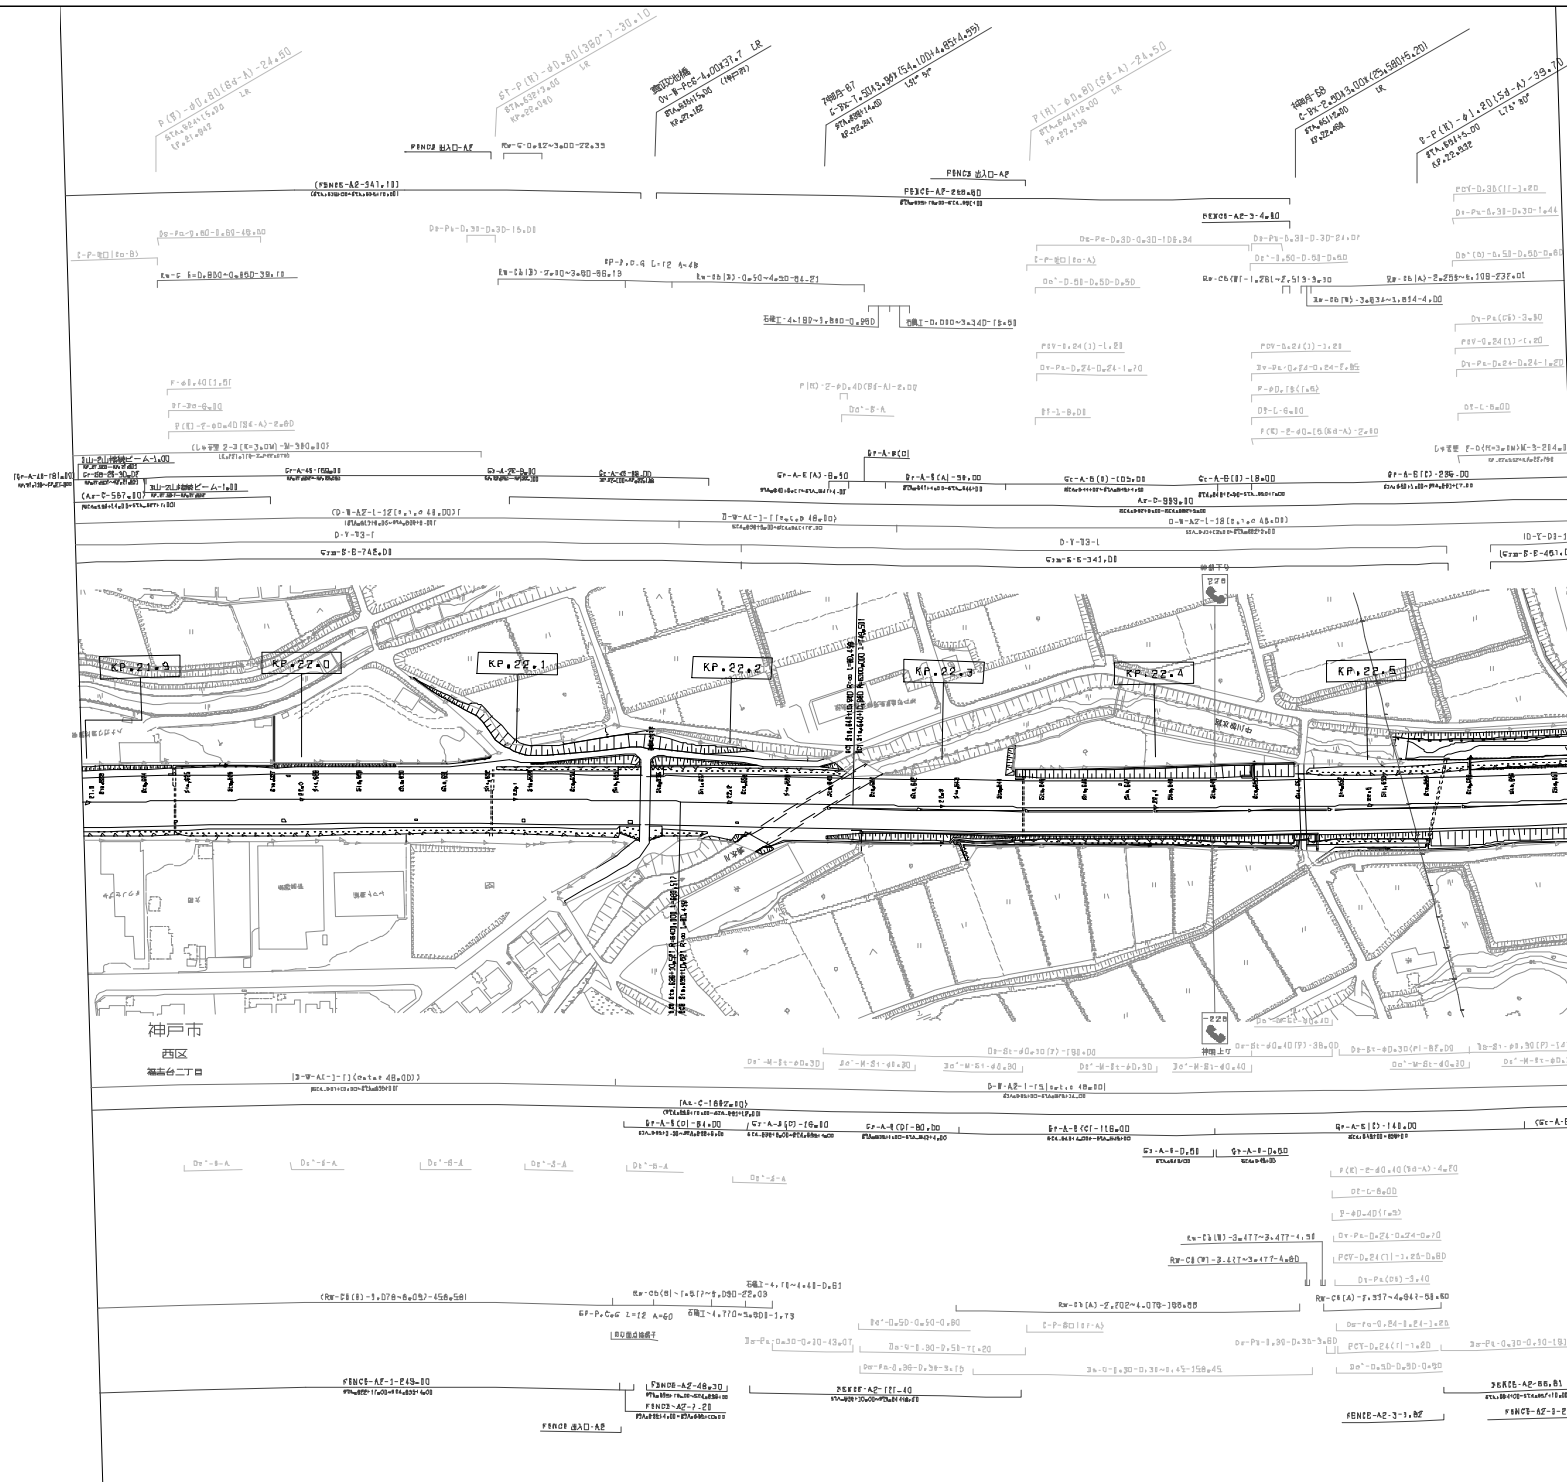


一般国道2号		
第二神明道路(大久保～明石西)		
工種	管理用平面図	
名	KP.21.9～KP.22.6	縮尺
案	57A.622+13.208～57A.667+13.208	3/8
西日本高速道路(株) 関西支社		

設計者	西日本高速道路(株) 関西支社
監理者	西日本高速道路(株) 関西支社
調査者	西日本高速道路(株) 関西支社
調査年月	昭和57年12月
調査場所	西日本高速道路(株) 関西支社

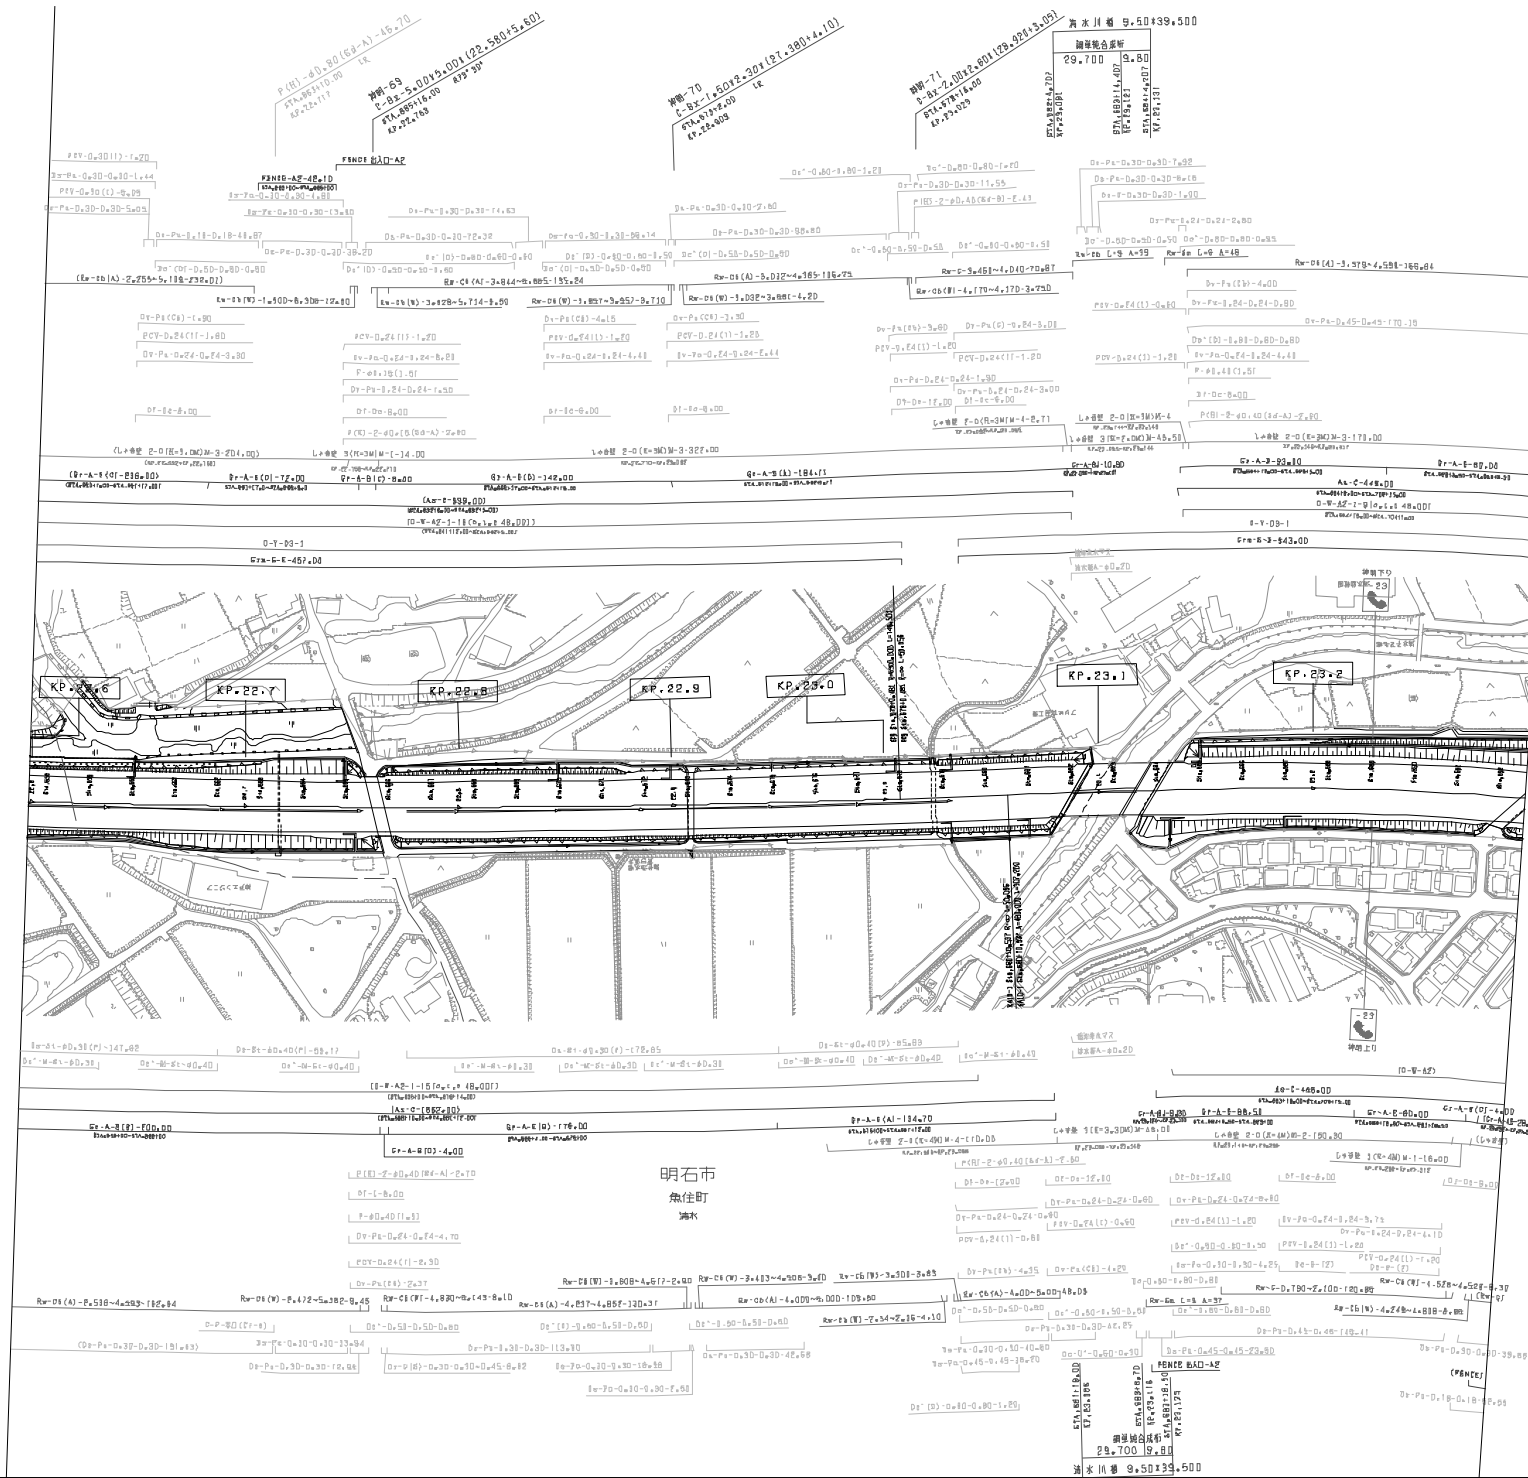

調整年月		備考
第1回	2009年3月	
第2回	2015年2月	
第3回	2019年12月	

一般国道2号		
第二神明道路(大久保～明石西)		
工種	管理用平面図	
名	KP. 22.6～KP. 23.3 STA. 657+13.200～STA. 692+13.200	縮尺 1/2500
称	西日本高速道路(株) 関西支社	

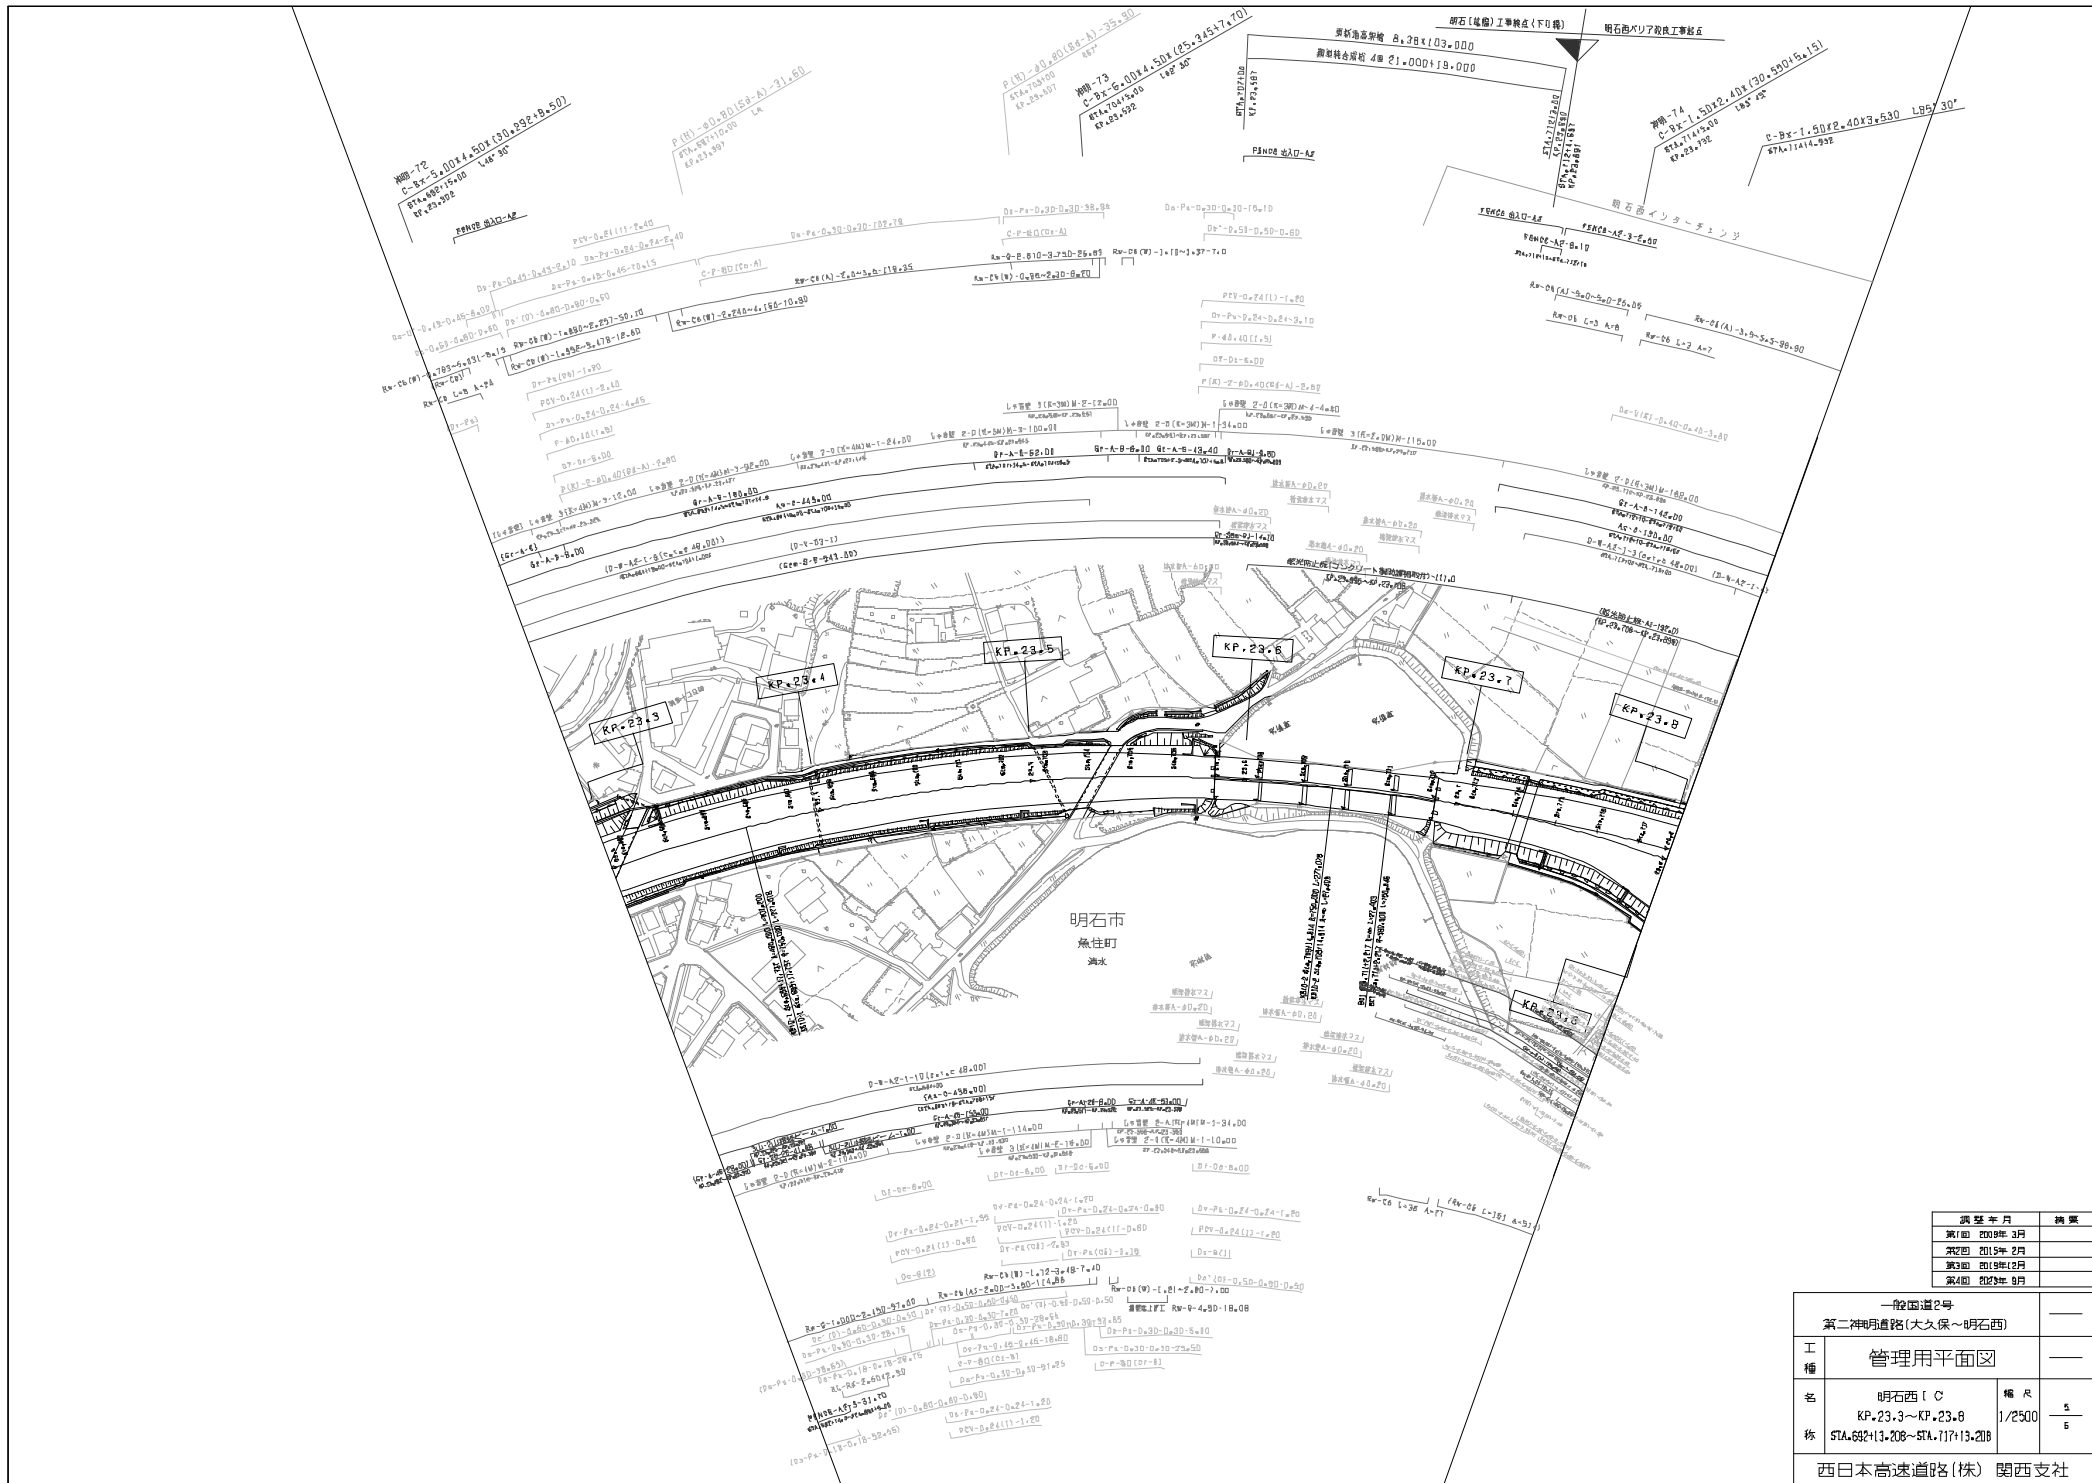

変更年月	備考
第1回 2009年3月	
第2回 2015年2月	
第3回 2019年12月	
第4回 2023年8月	

一般国道2号		
第二神明直路(大久保～明石西)		
工種	管理用平面図	
名	明石西IC	縮尺
称	STA.692+13.208～STA.717+13.208	1/2500
西日本高速道路(株) 関西支社		

