


0.取 17.70x7.20x34.0  
原 0.263/100

兵庫県  
神戸市

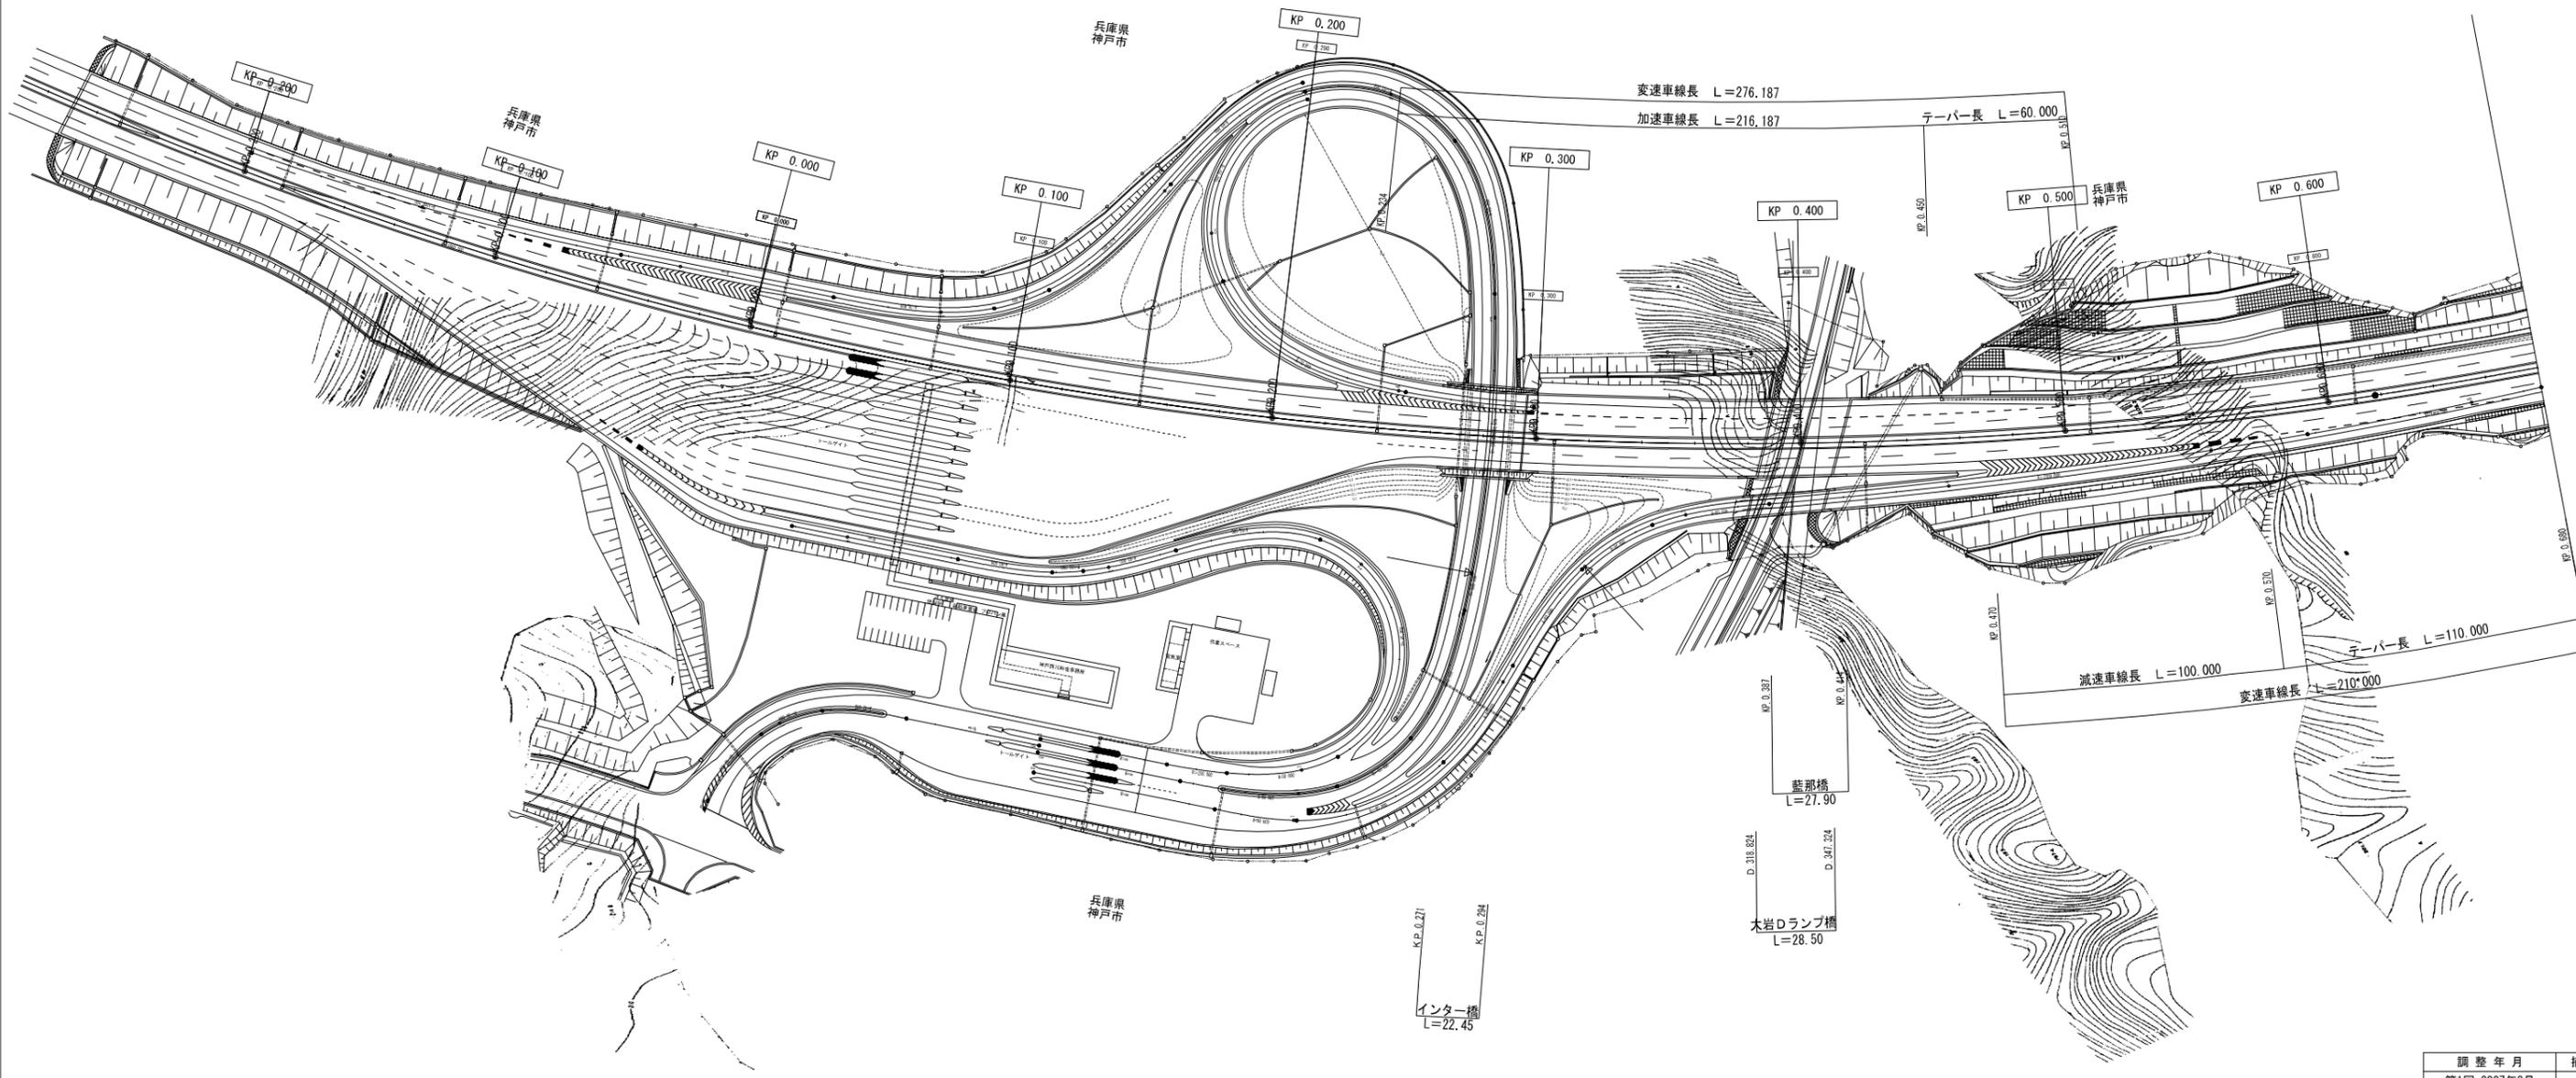

調整年月	摘要
第1回 2007年3月	


一般国道28号 神戸淡路鳴門自動車道 (神戸西IC)		—	
工種	管理用平面図	—	
名称	KP.0.00~KP.0.680	縮尺 1/1000	1/8
本州四国連絡高速道路(株)			

(本四)神戸淡路鳴門自動車道1

C-4P-11.75  
 KP.0.825 1:49' 20"

木見峠橋  
 DV 6.00×40.10  
 KP.1.550 1:4'

兵庫県  
 神戸市

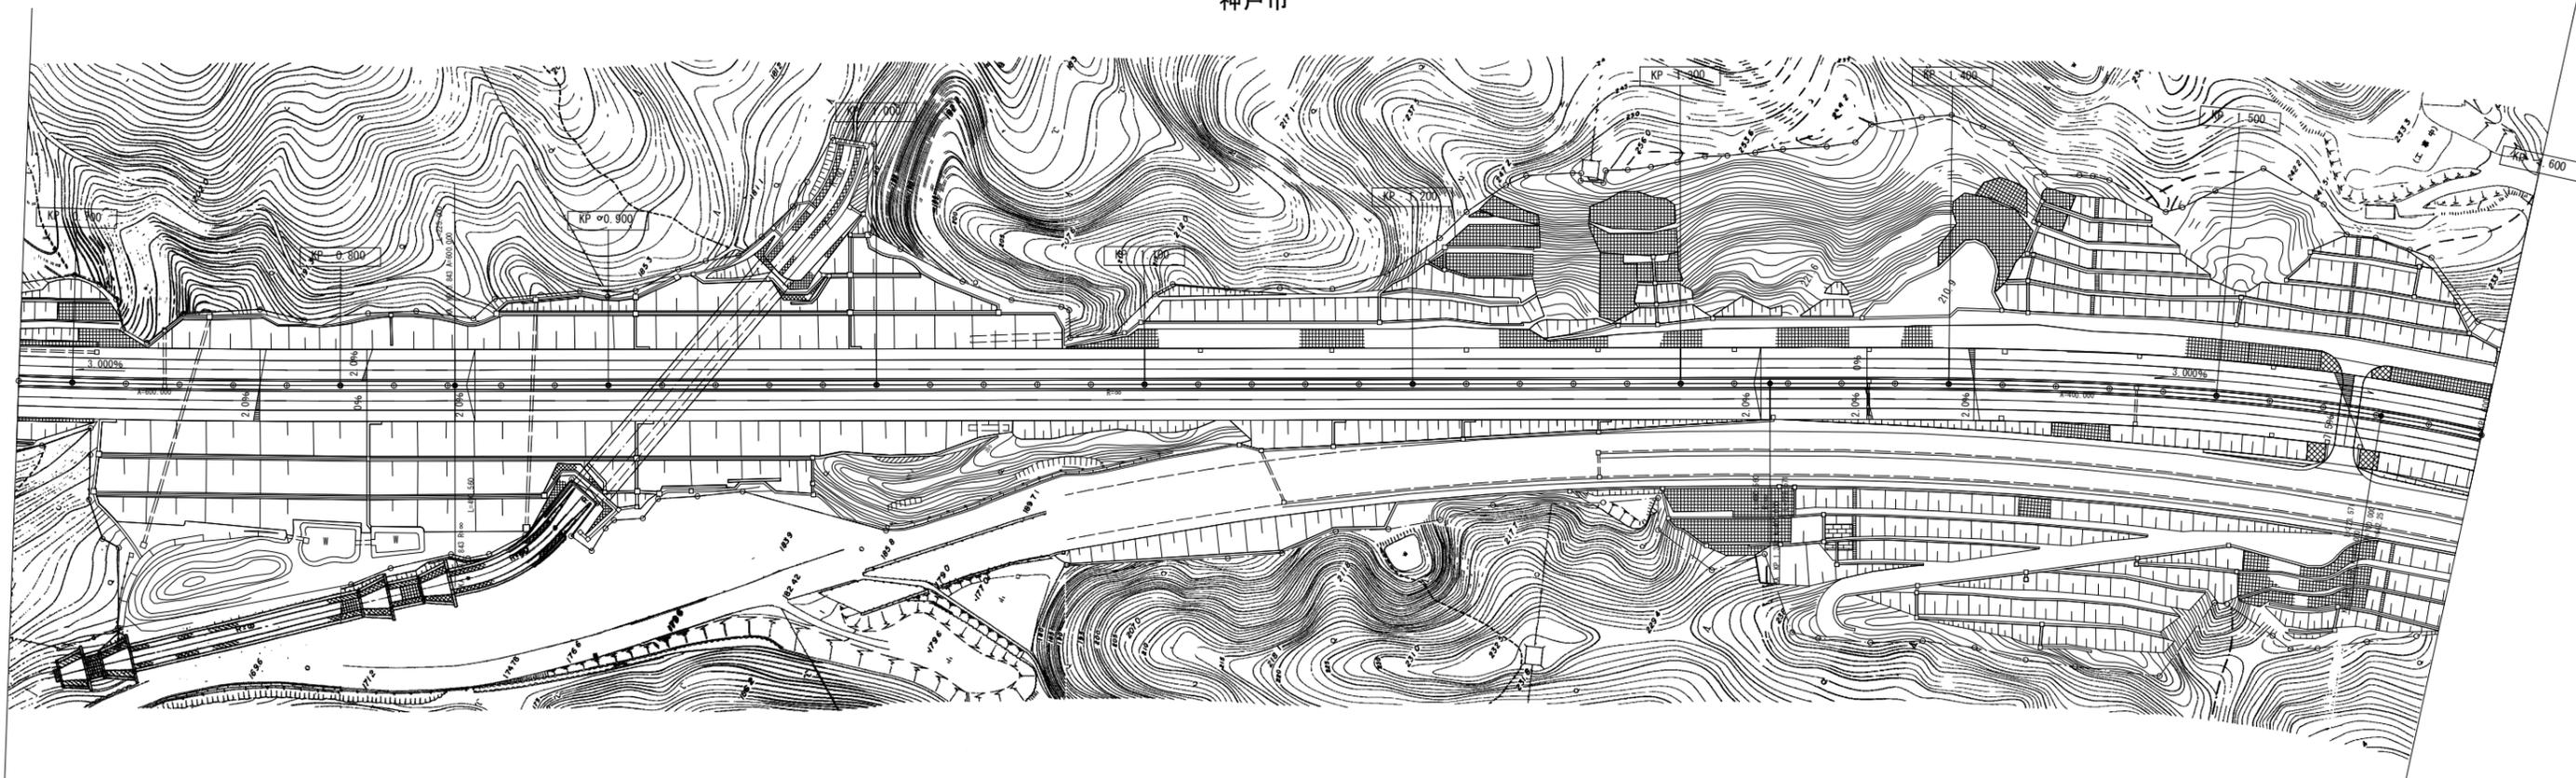


調整年月	摘要
第1回 2007年3月	
第2回 2008年3月	

一般国道28号 神戸淡路鳴門自動車道 (神戸西IC~布施畑JCT)		—	
工種	管理用平面図	—	
名称	KP.0.680~KP.1.600	縮尺	5
		1/1000	96
本州四国連絡高速道路(株)			

(本四)神戸淡路鳴門自動車道2

兵庫県  
神戸市

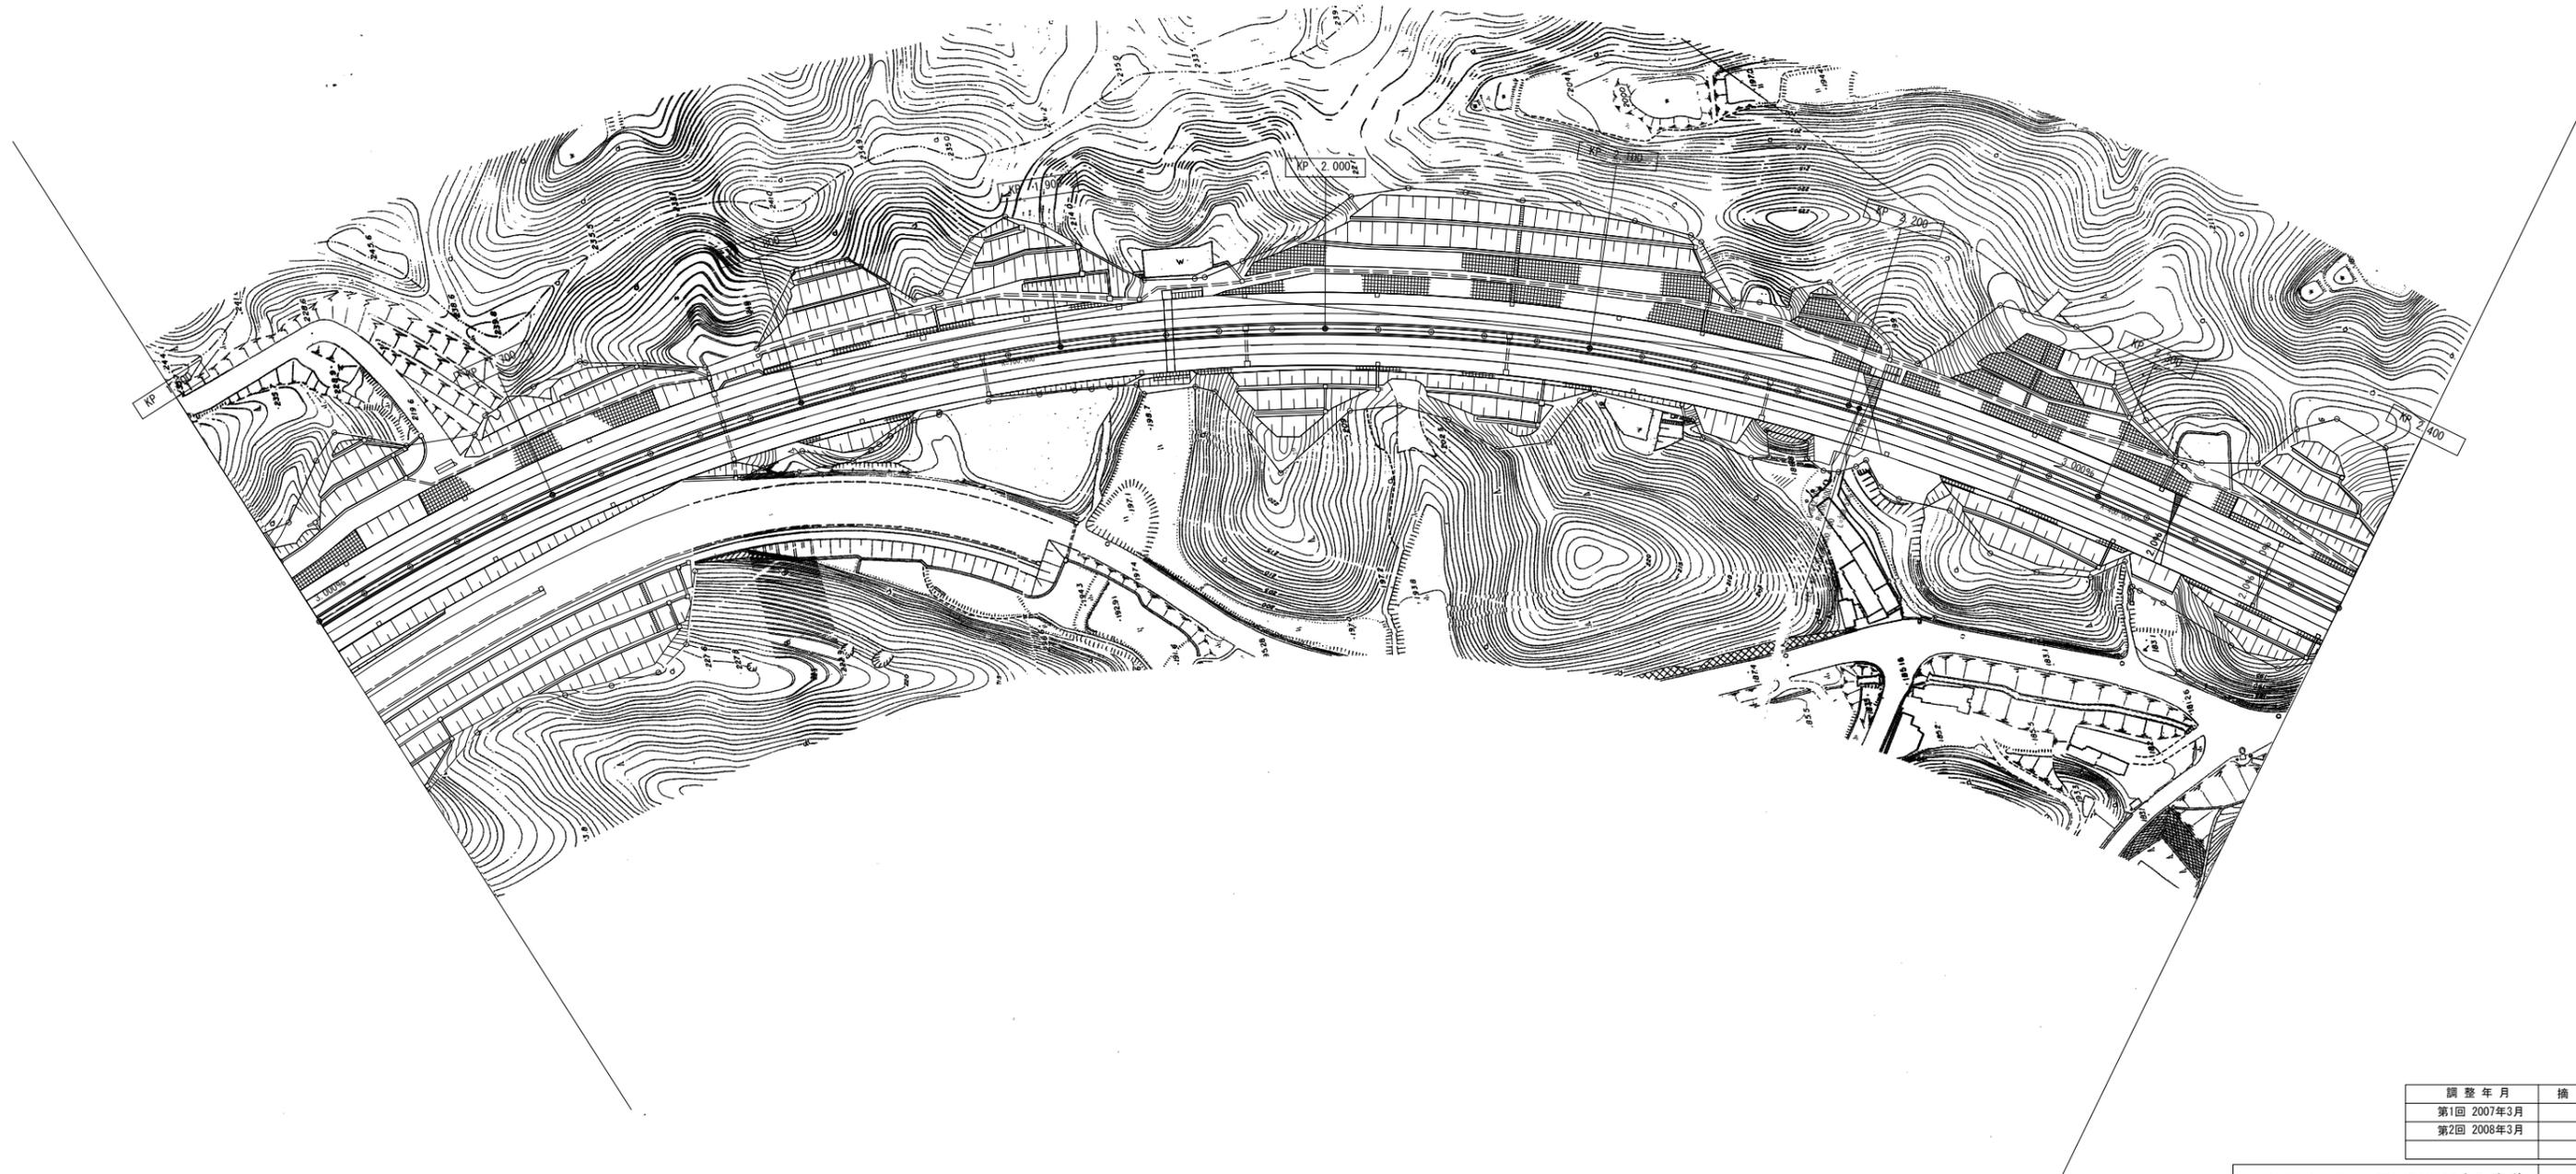


調整年月	摘要
第1回 2007年3月	
第2回 2008年3月	

一般国道28号 神戸淡路鳴門自動車道 (神戸西IC~布施畑JCT)		—	
工種	管理用平面図	—	
名称	KP. 1. 600~KP. 2. 400	縮尺 1/1000	6 96
本州四国連絡高速道路 (株)			

(本四)神戸淡路鳴門自動車道3

柏木谷高架橋(下り線)L=466.18

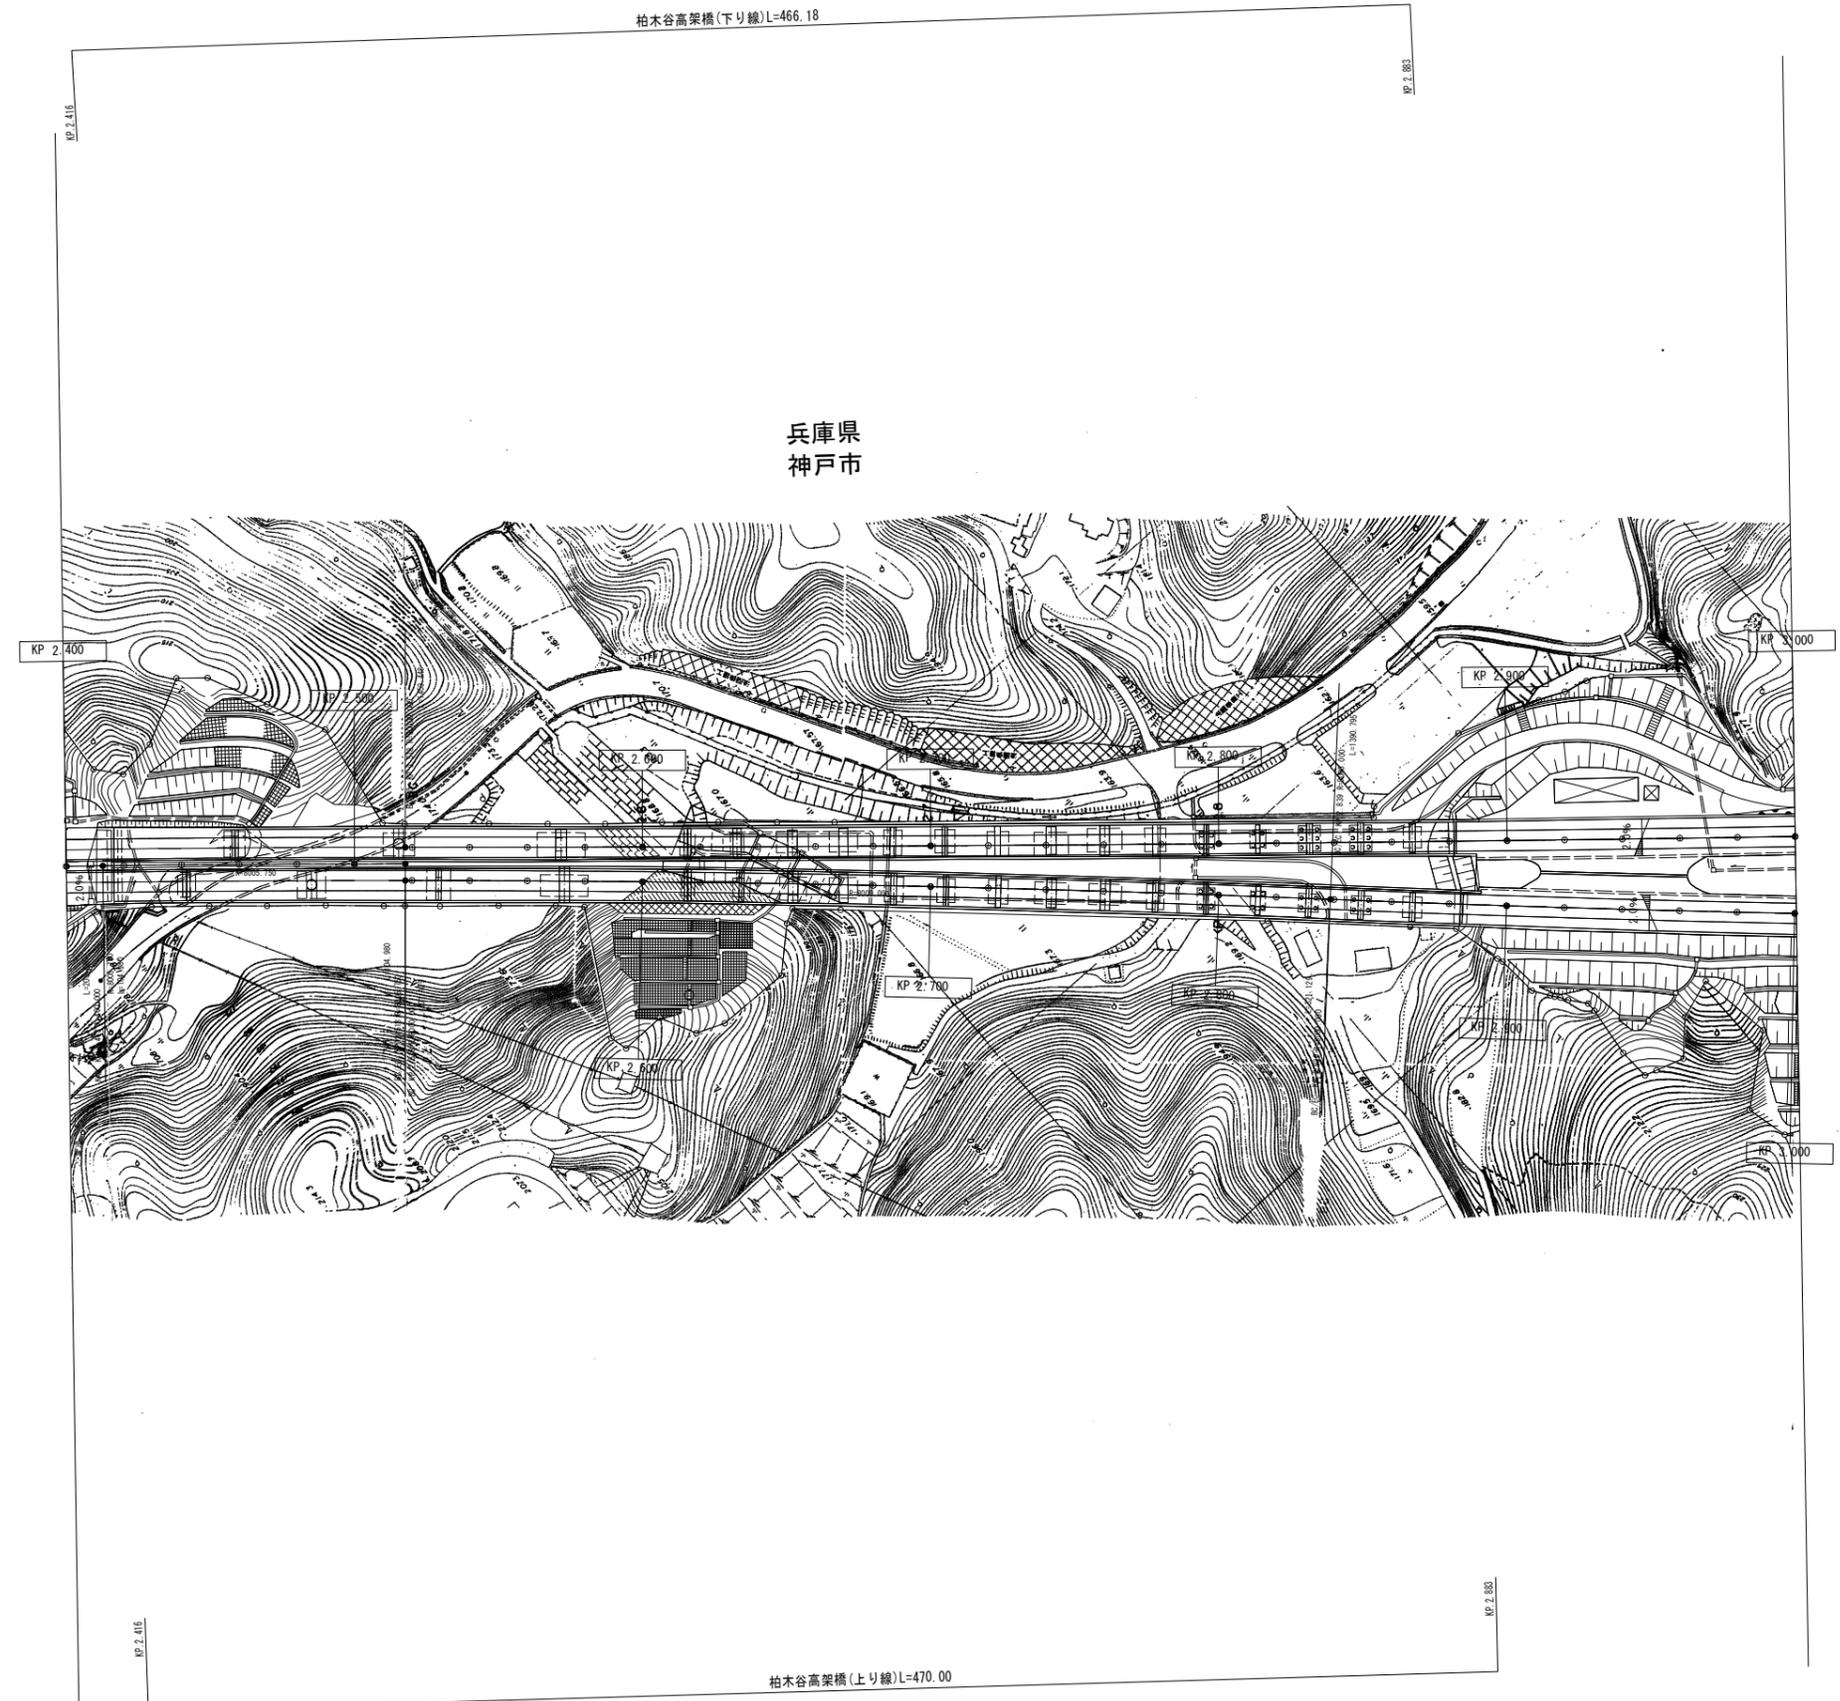

調整年月	摘要
第1回 2007年3月	
第2回 2008年3月	


一般国道28号 神戸淡路鳴門自動車道 (神戸西IC~布施畑JCT)		—	
工種	管理用平面図	—	
名称	KP. 2. 400~KP. 3. 000	縮尺	7
		1/1000	96
本州四国連絡高速道路 (株)			

(本四)神戸淡路鳴門自動車道4

布施畑トンネル(下り線)L=854.40

KP. 3.051

兵庫県  
神戸市

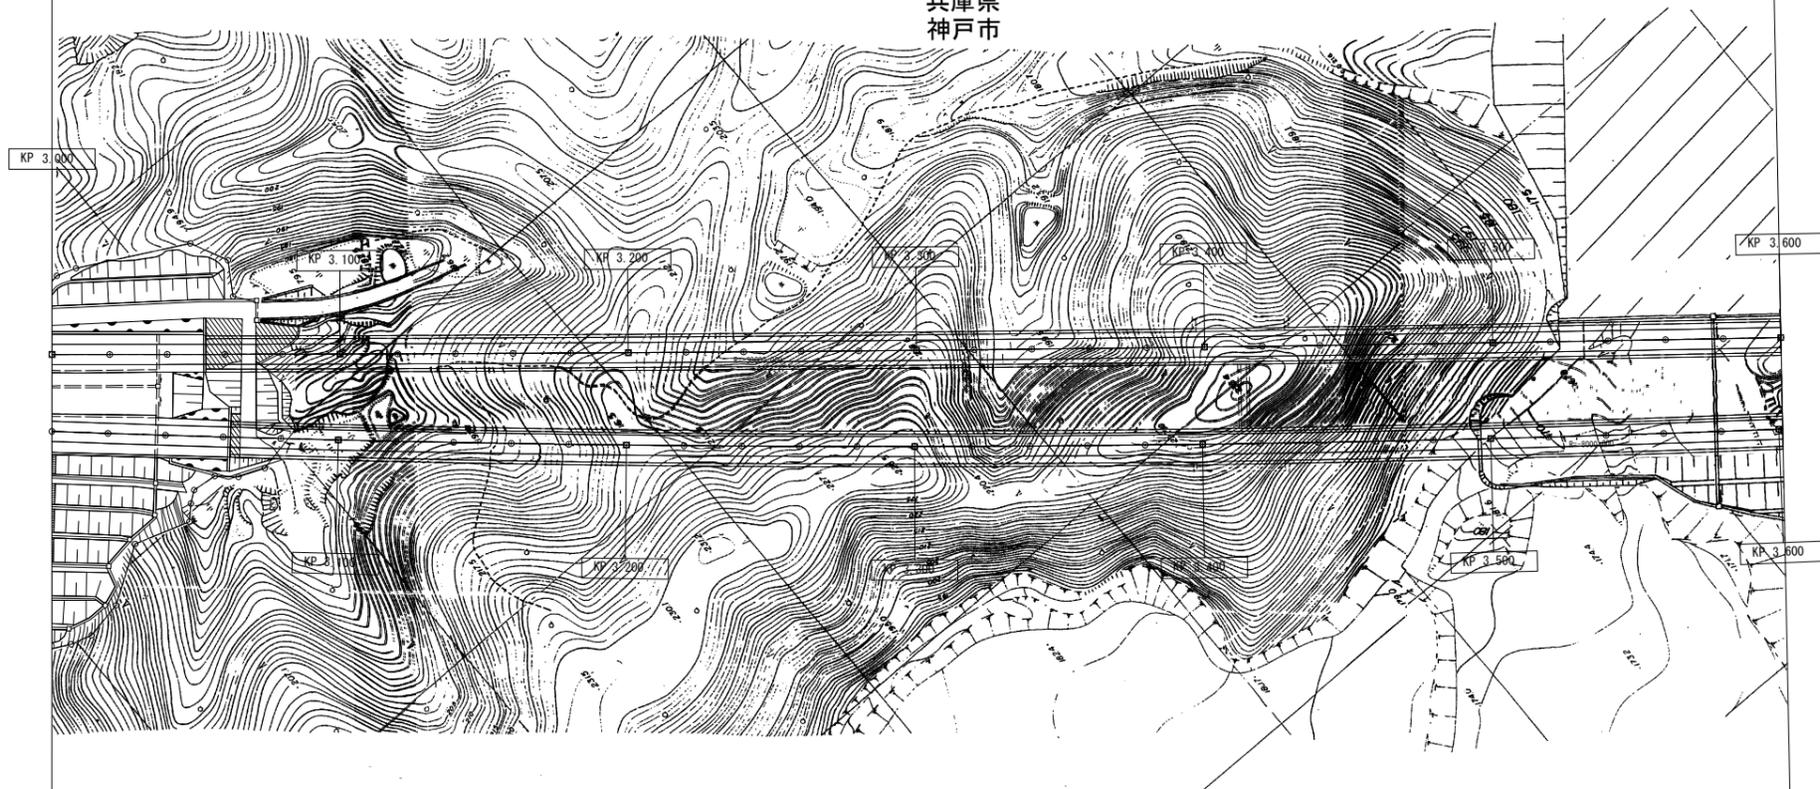


布施畑トンネル(上り線)L=848.00

KP. 3.052

調整年月	摘要
第1回 2007年3月	
第2回 2008年3月	

一般国道28号 神戸淡路鳴門自動車道 (神戸西IC~布施畑JCT)		—	
工種	管理用平面図	—	
名称	KP. 3.000~KP. 3.600	縮尺	8
		1/1000	96
本州四国連絡高速道路 (株)			


(本四)神戸淡路鳴門自動車道5

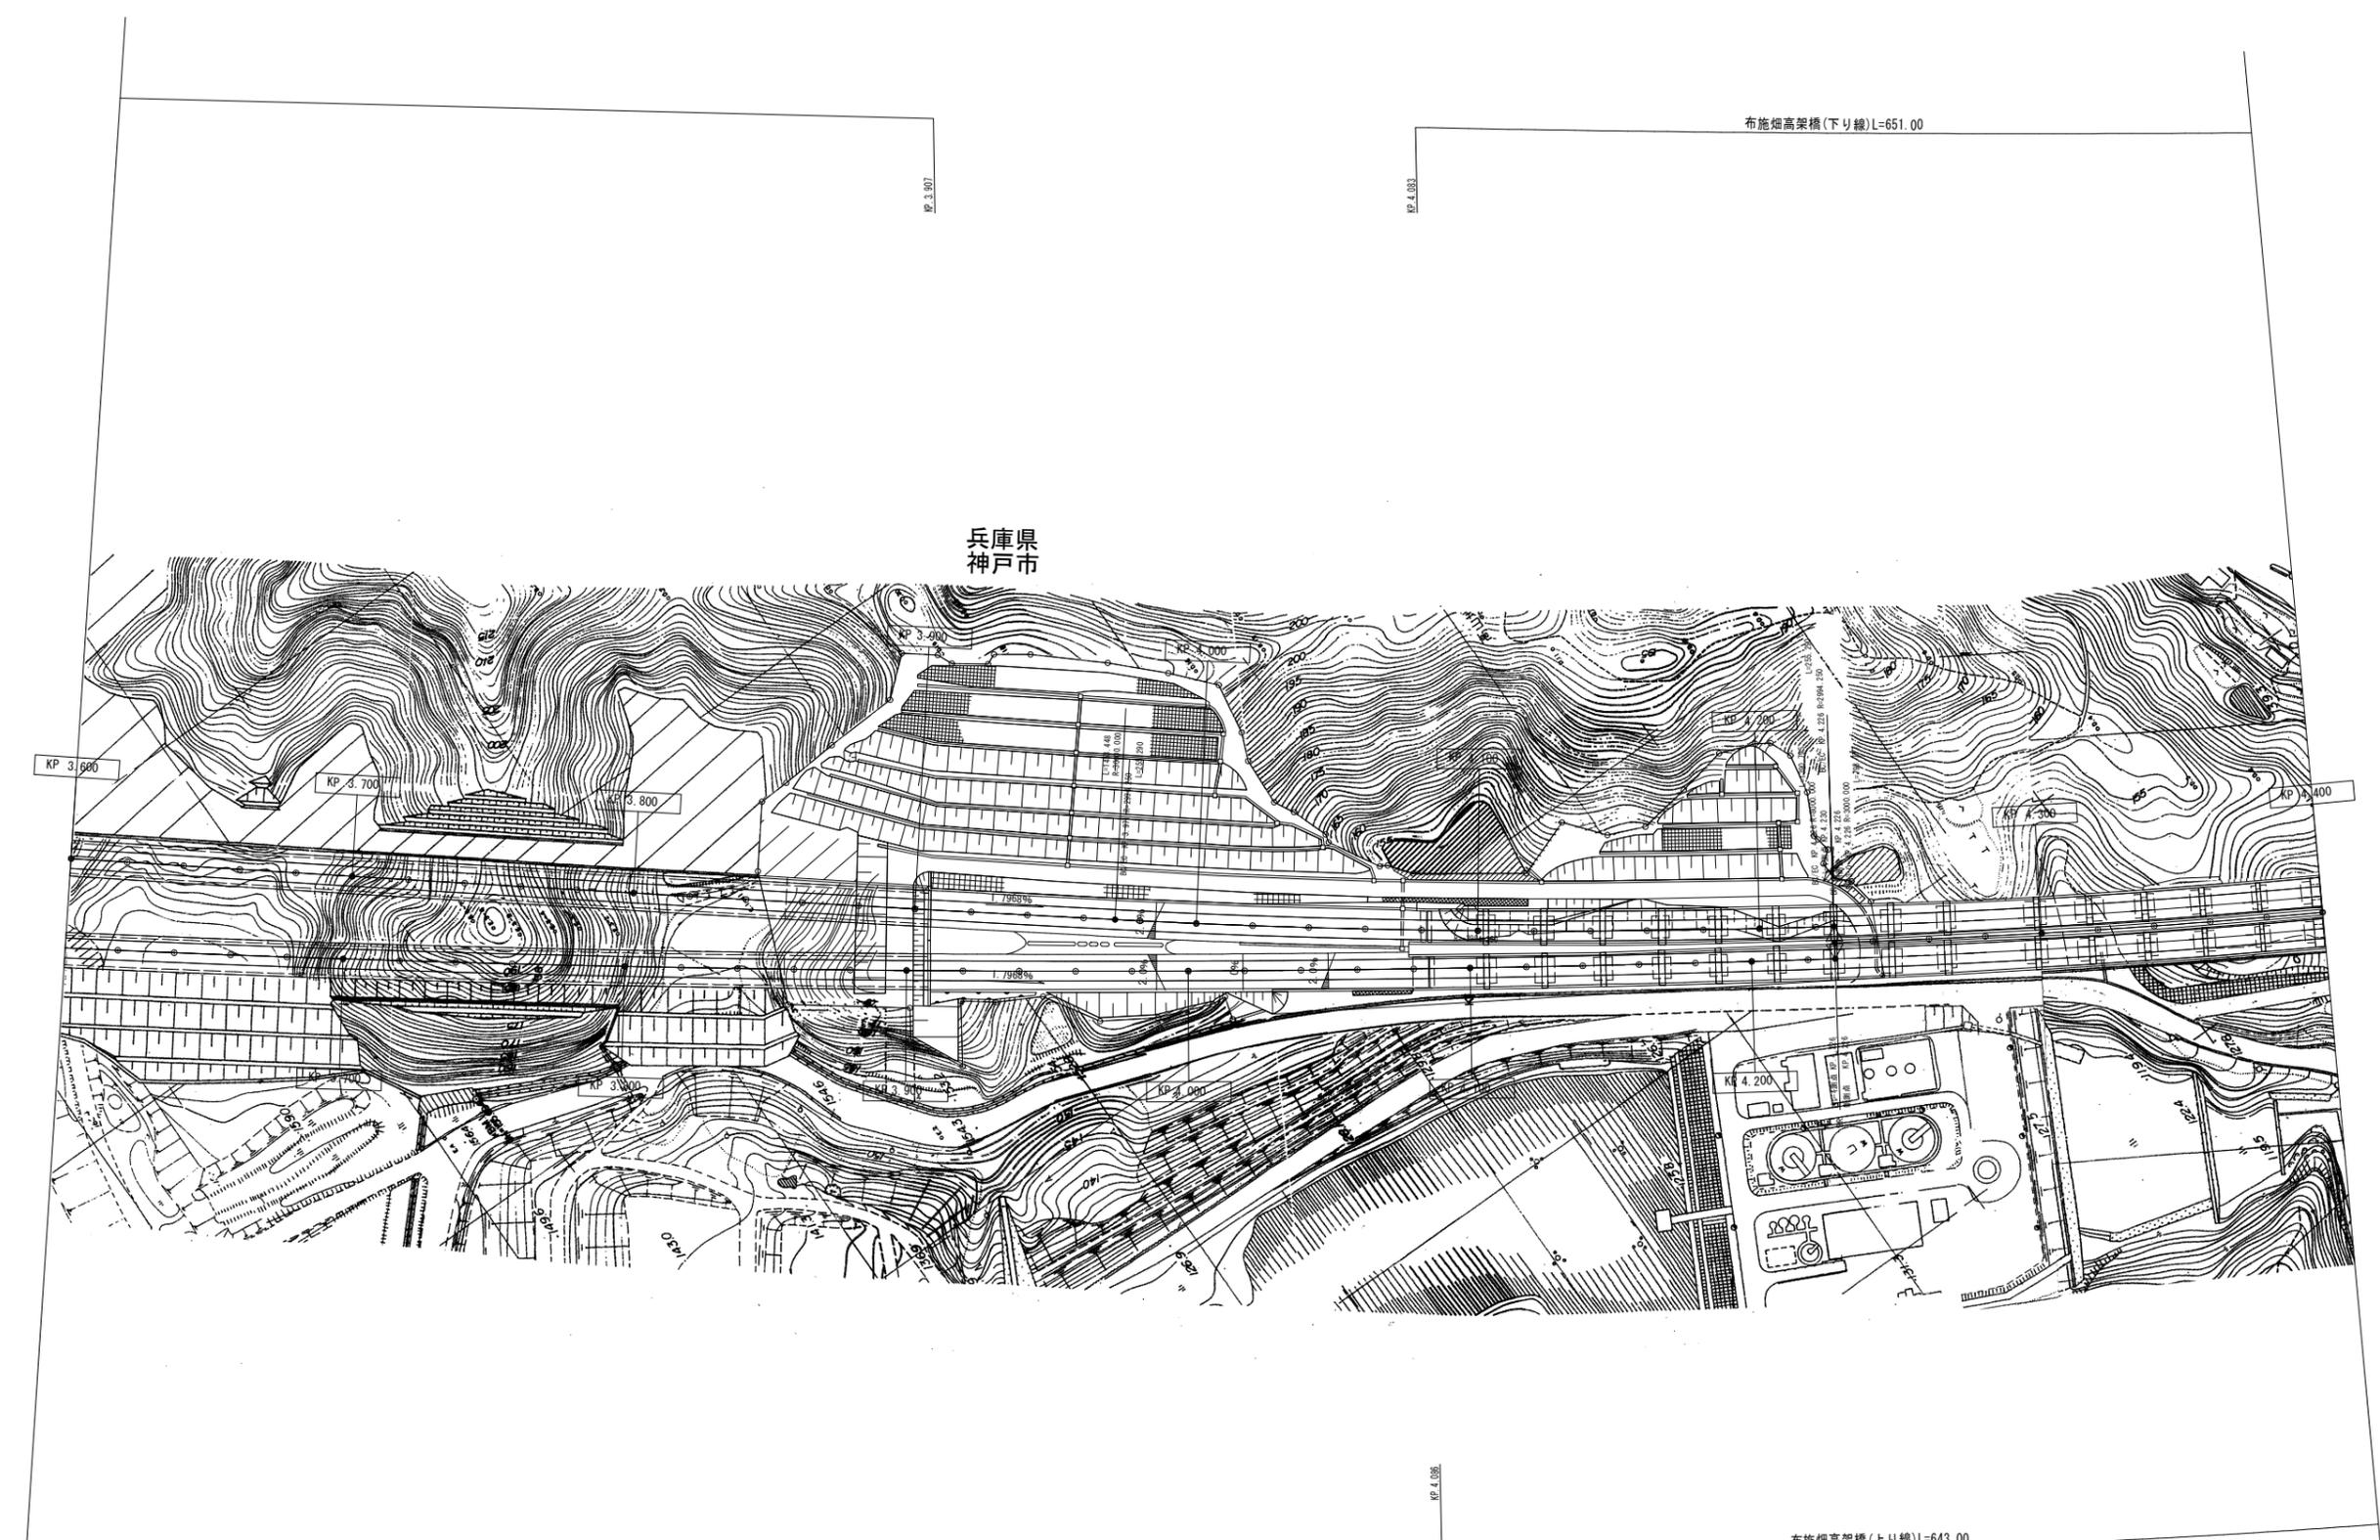


調整年月	摘要
第1回 2007年3月	
第2回 2008年3月	

一般国道28号 神戸淡路鳴門自動車道 (神戸西IC~布施畑JCT)		—	
工種	管理用平面図	—	
名称	KP. 3. 600~KP. 4. 400	縮尺	9
		1/1000	96
本州四国連絡高速道路 (株)			

(本四)神戸淡路鳴門自動車道6

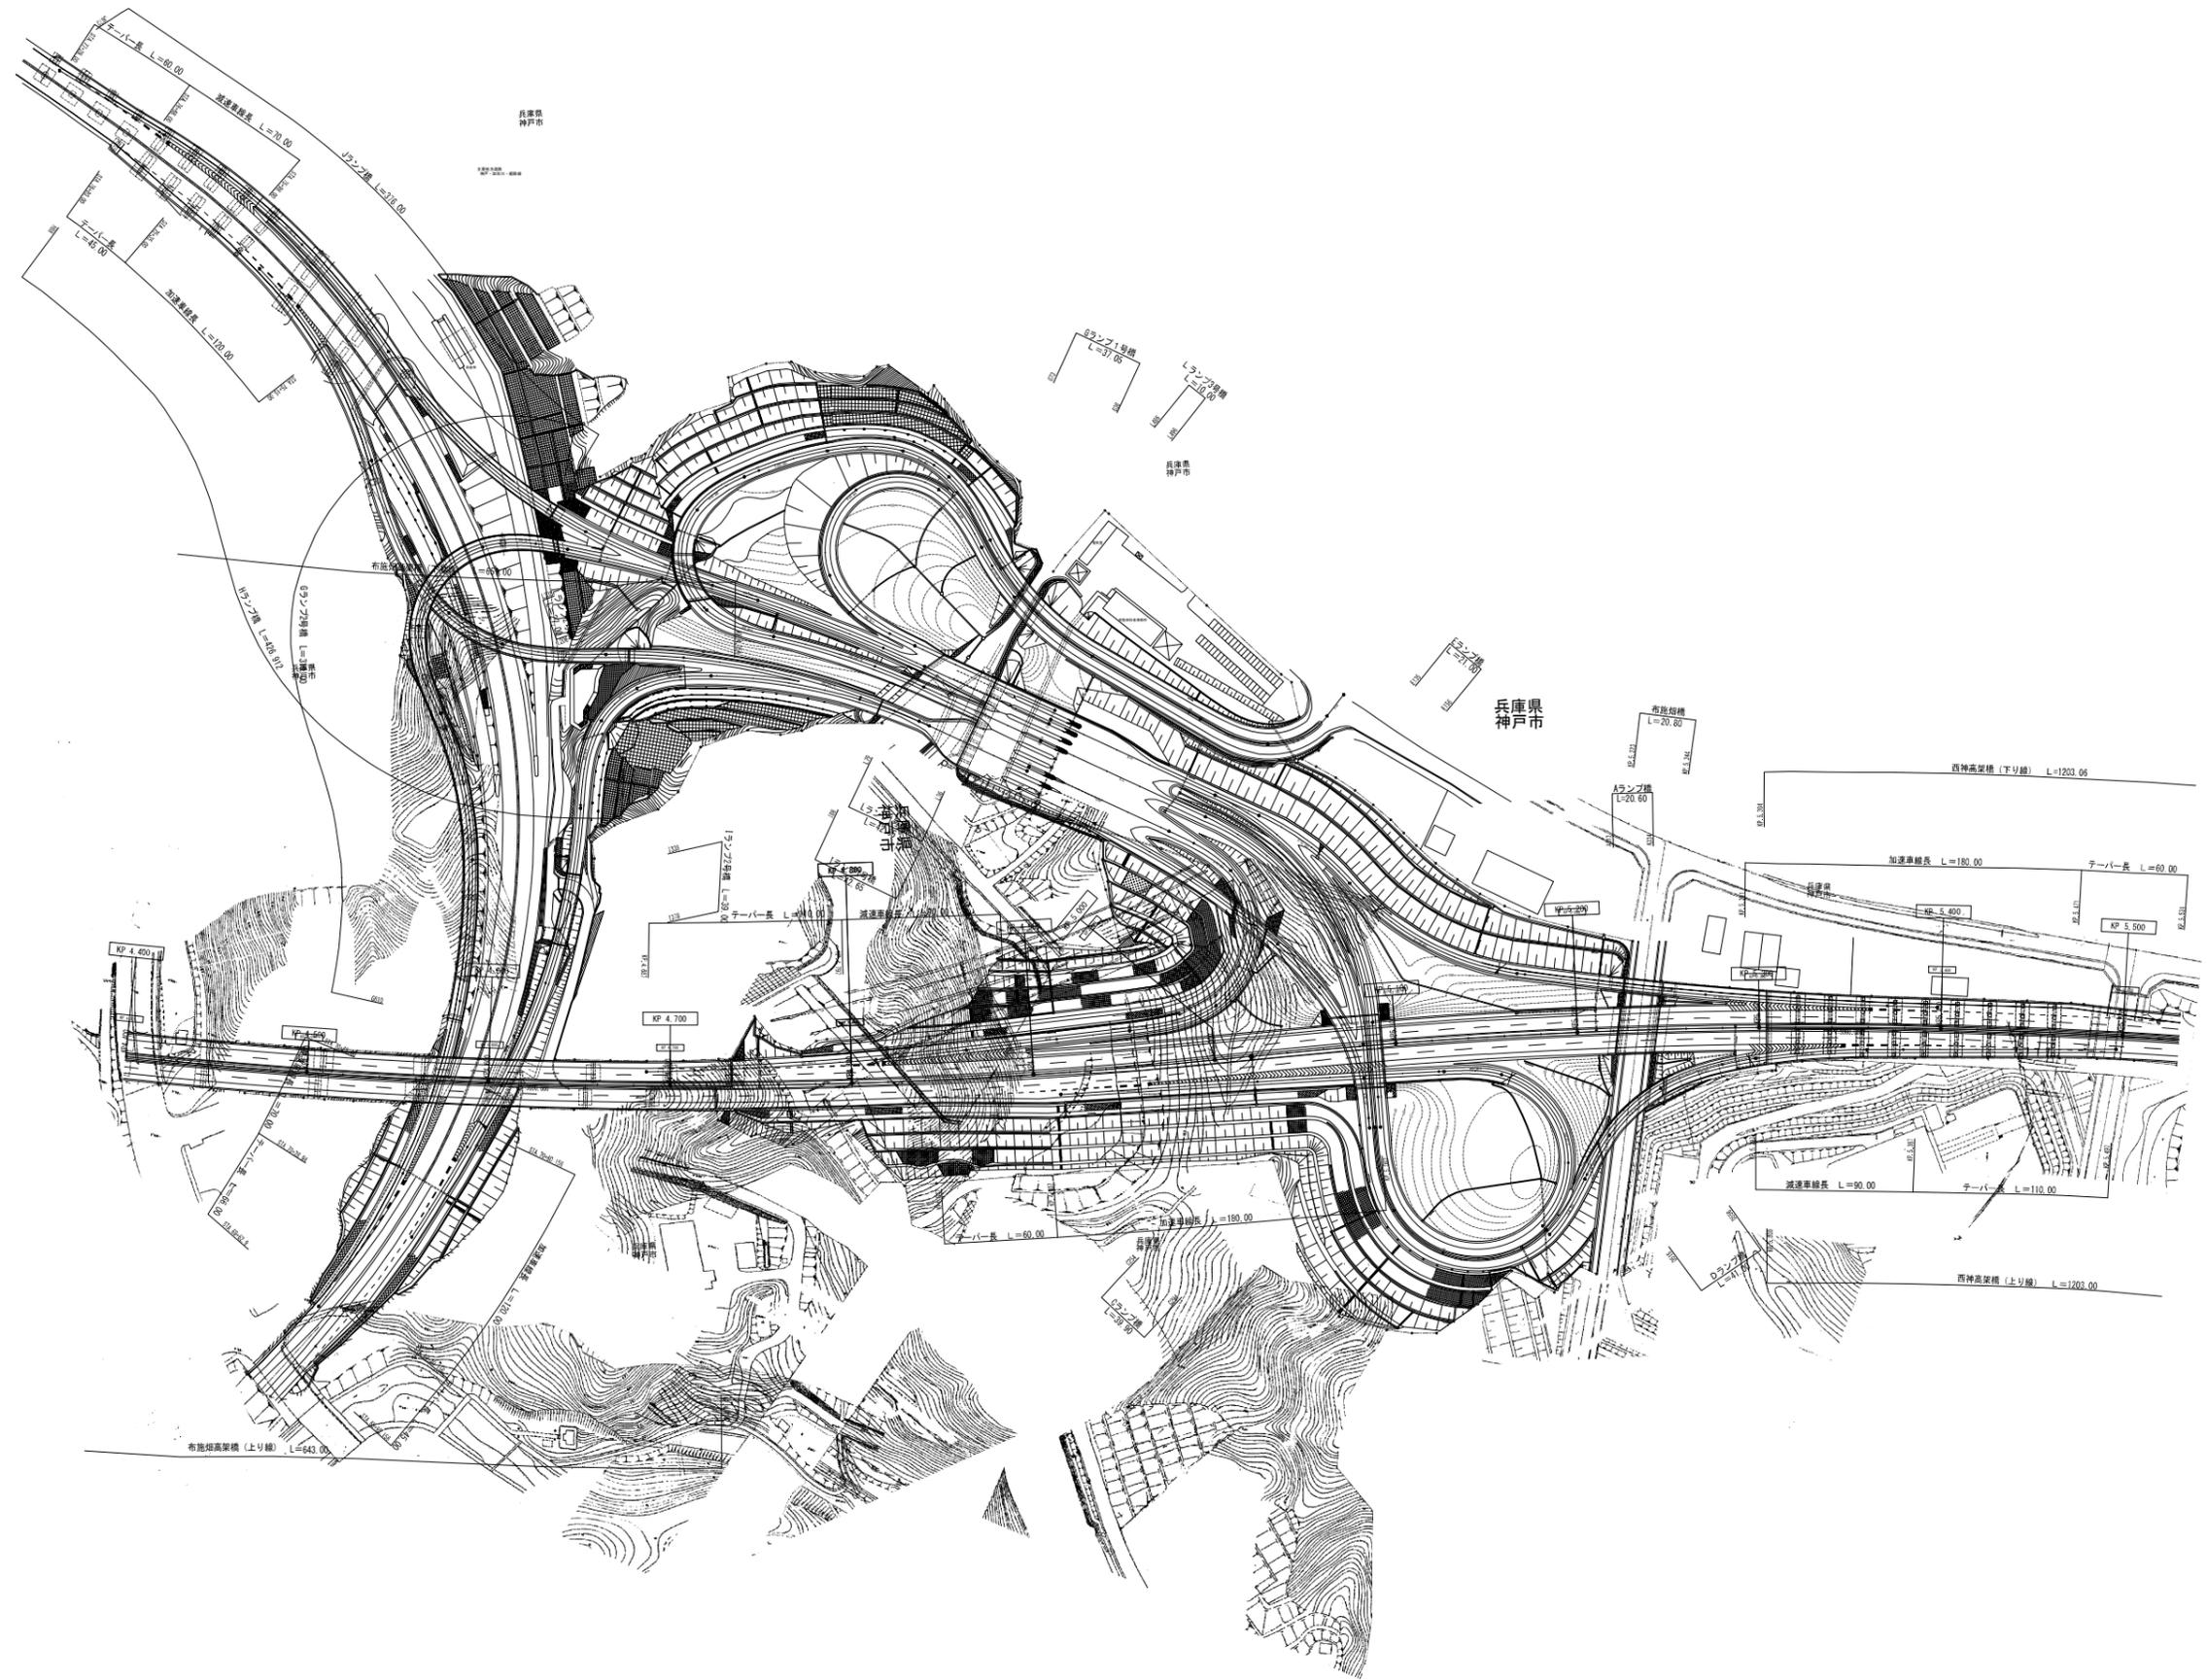


(本四)神戸淡路鳴門自動車道7

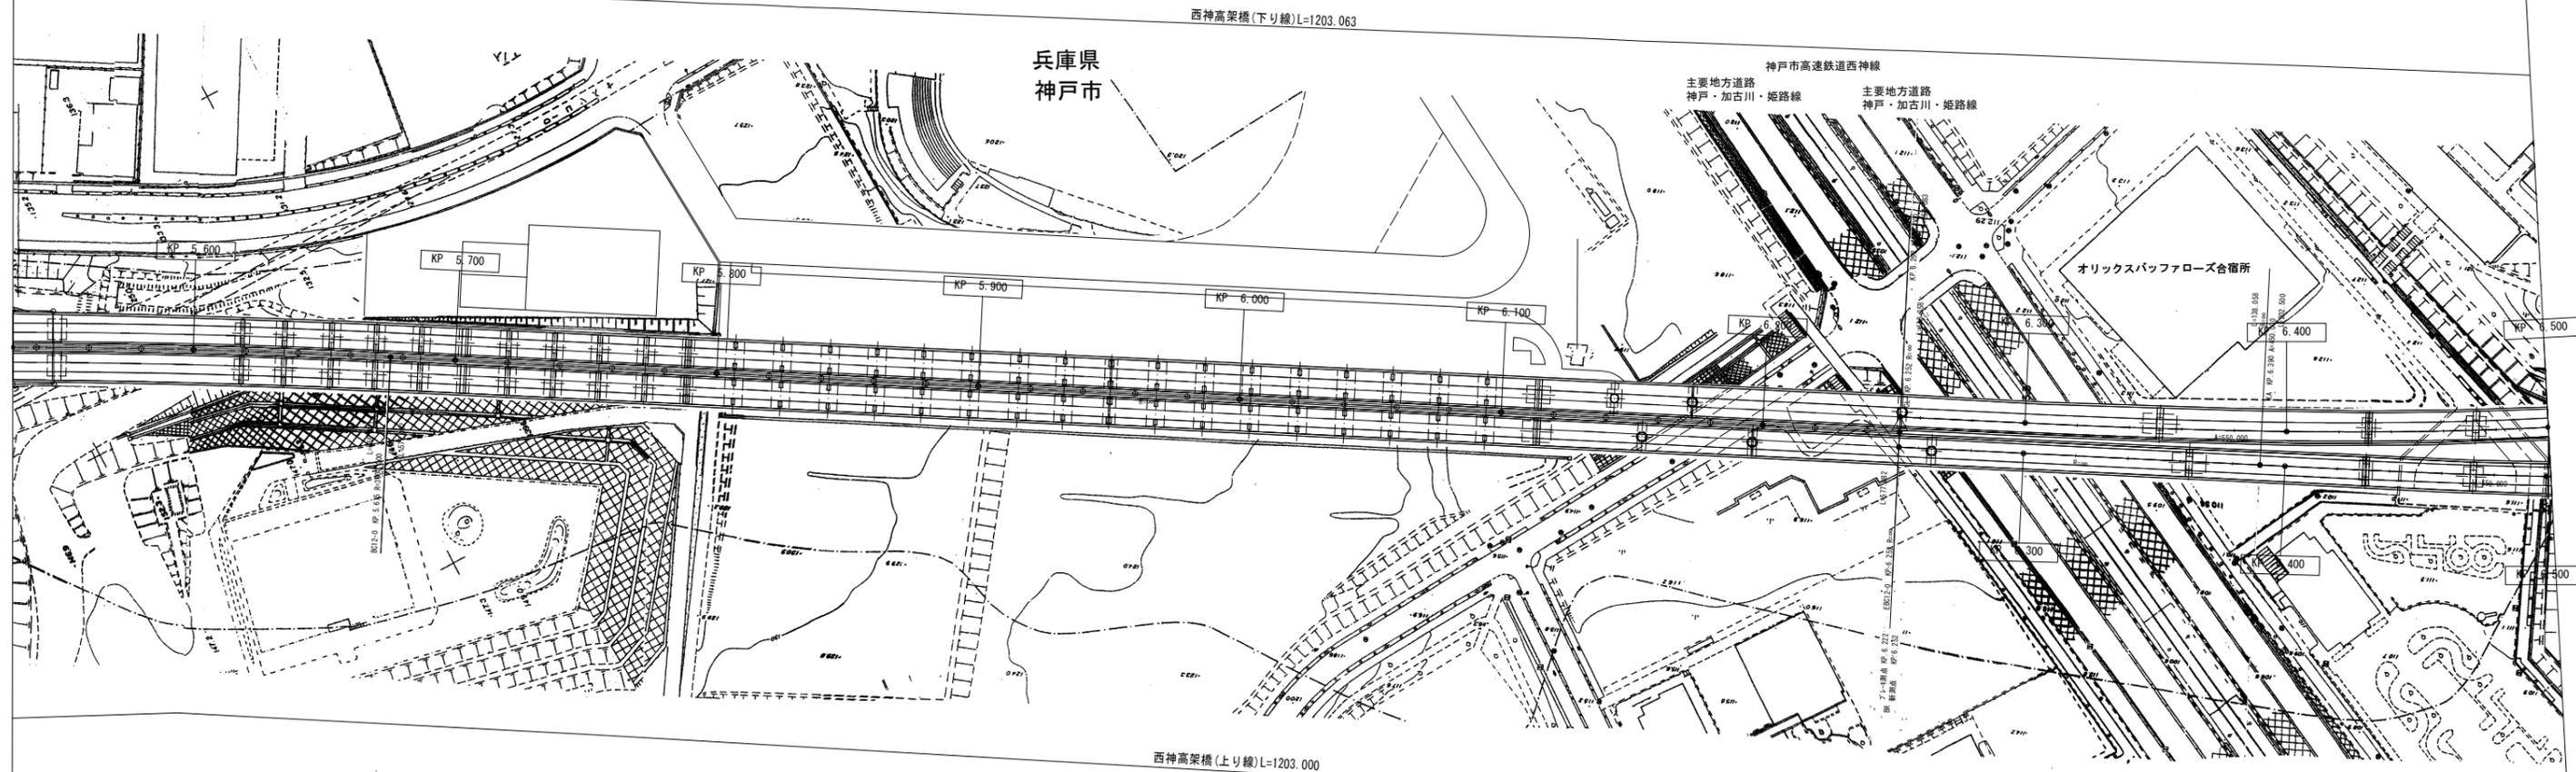

調整年月	摘要
第1回 2007年3月	
第2回 2008年3月	

一般国道28号 神戸淡路鳴門自動車道 (布施畑JCT～垂水JCT)		
工種	管理用平面図	
名称	KP. 5. 531～KP. 6. 500	縮尺 1/1000 16 96
本州四国連絡高速道路 (株)		


(本四) 神戸淡路鳴門自動車道8

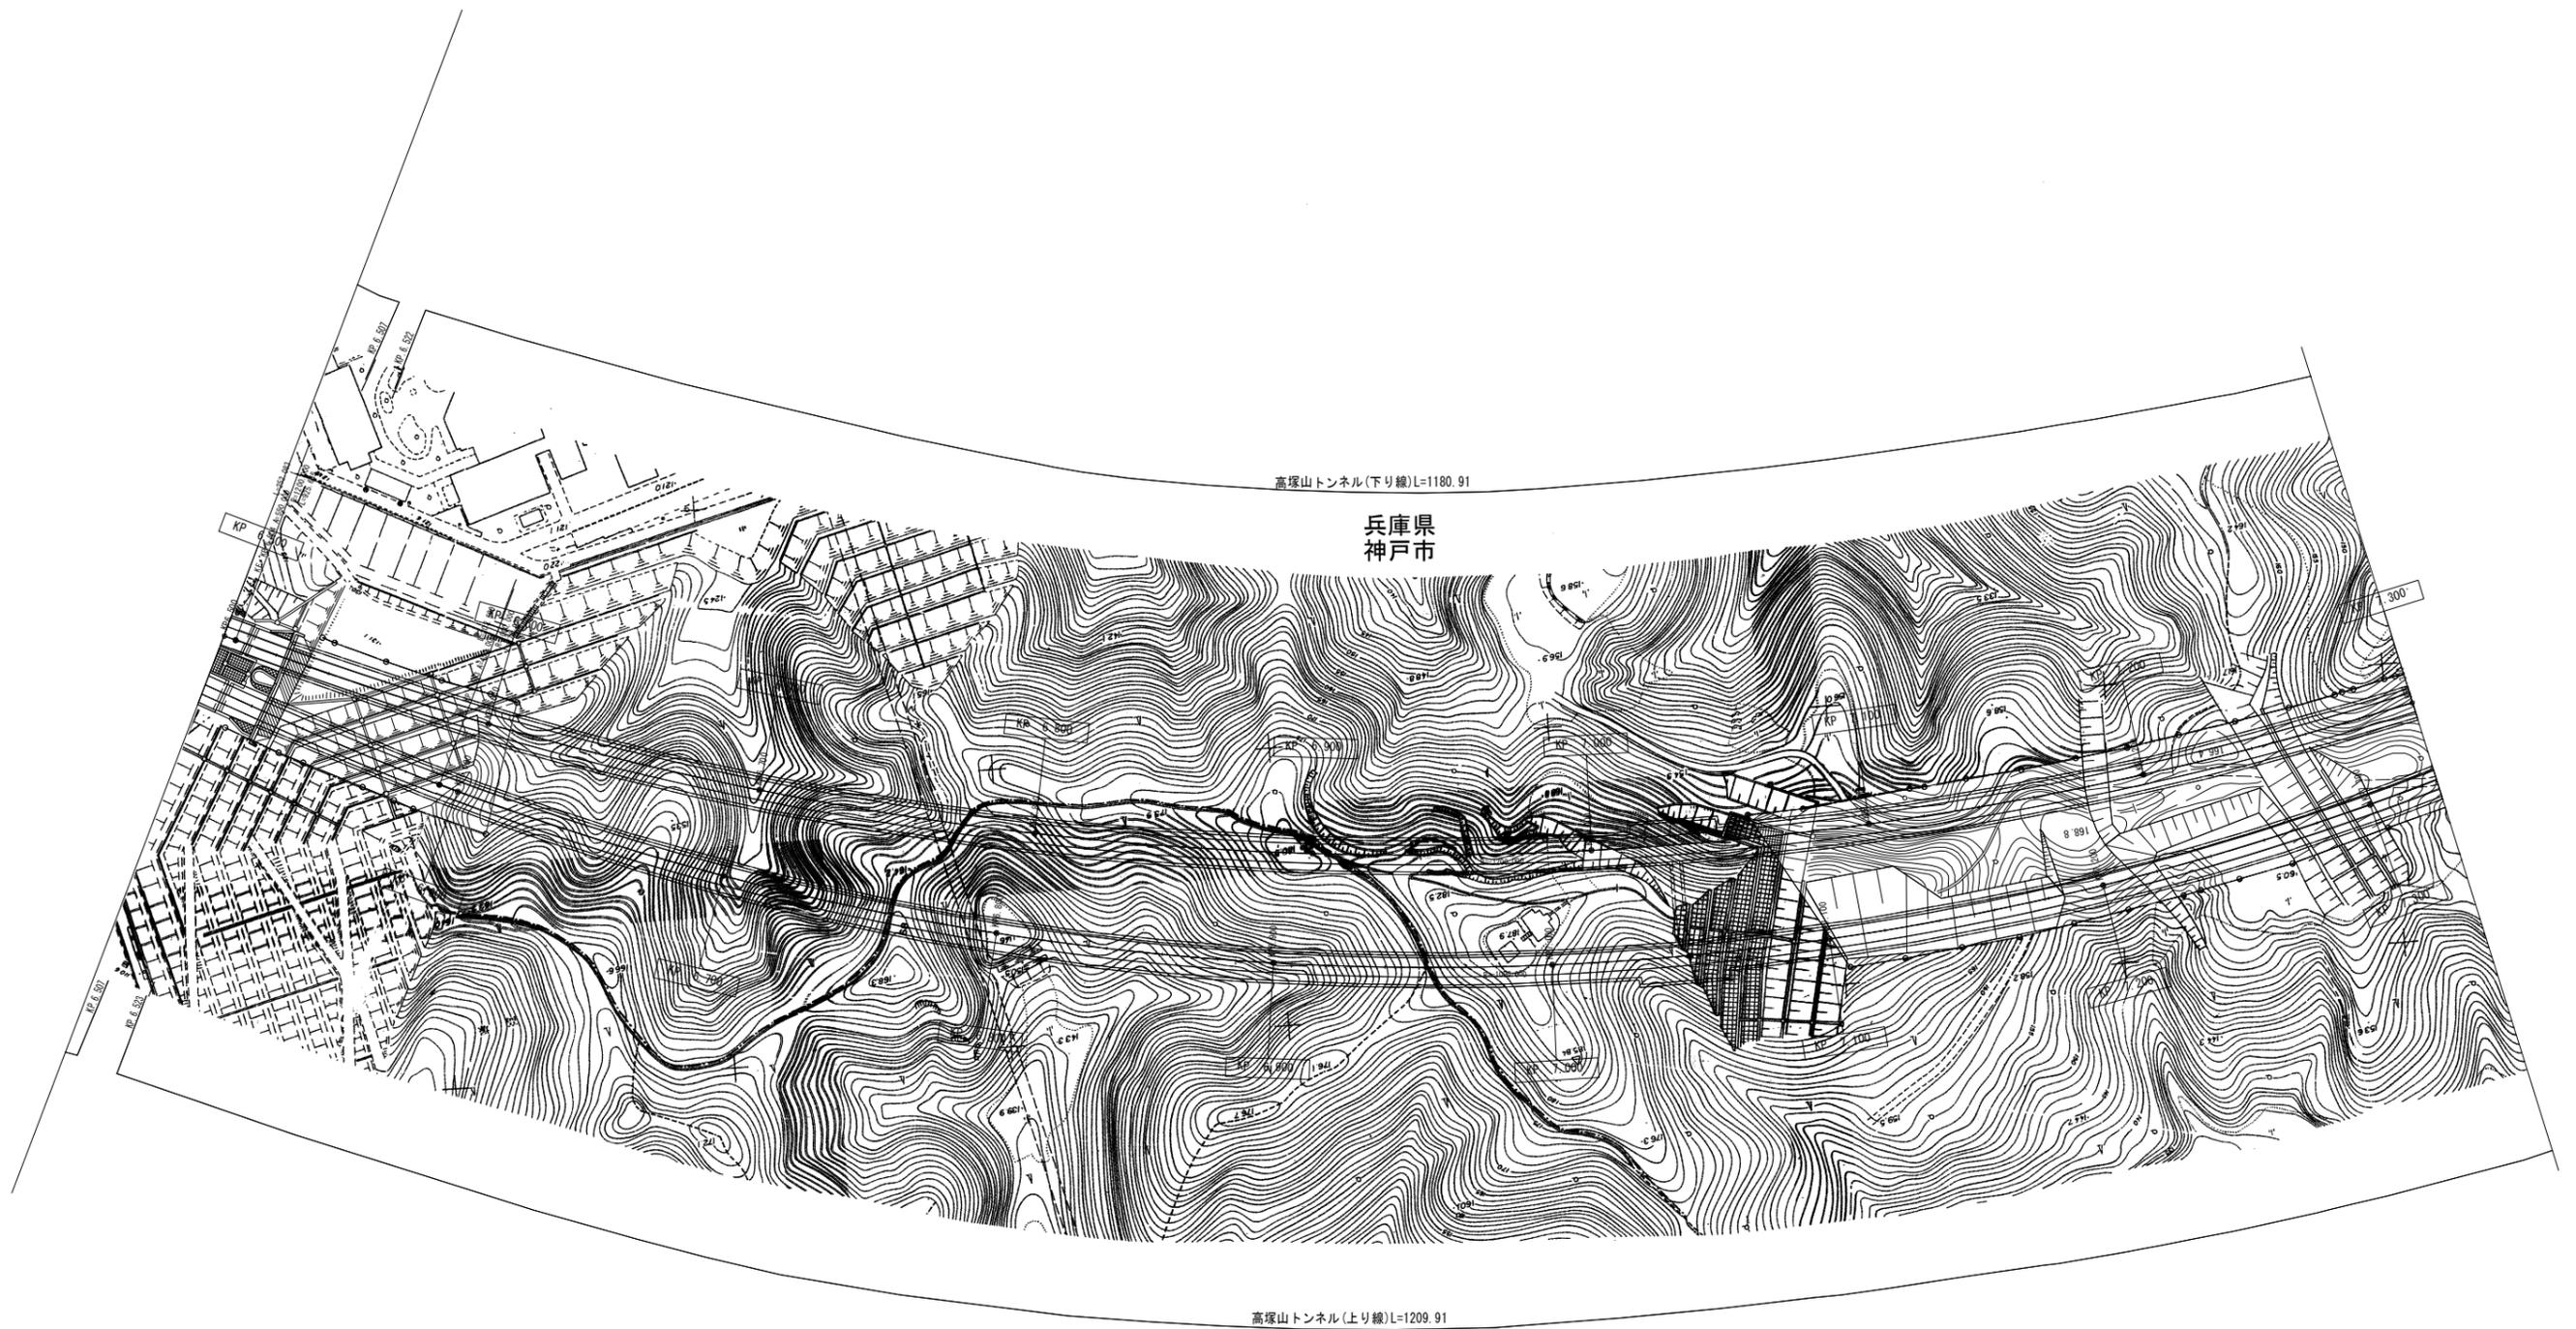

調整年月	摘要
第1回 2007年3月	
第2回 2008年3月	

一般国道28号 神戸淡路鳴門自動車道 (布施畑JCT~垂水JCT)		—	
工種	管理用平面図	—	
名称	KP. 6.500~KP. 7.300	縮尺 1/1000	17 96
本州四国連絡高速道路(株)			

(本四)神戸淡路鳴門自動車道9

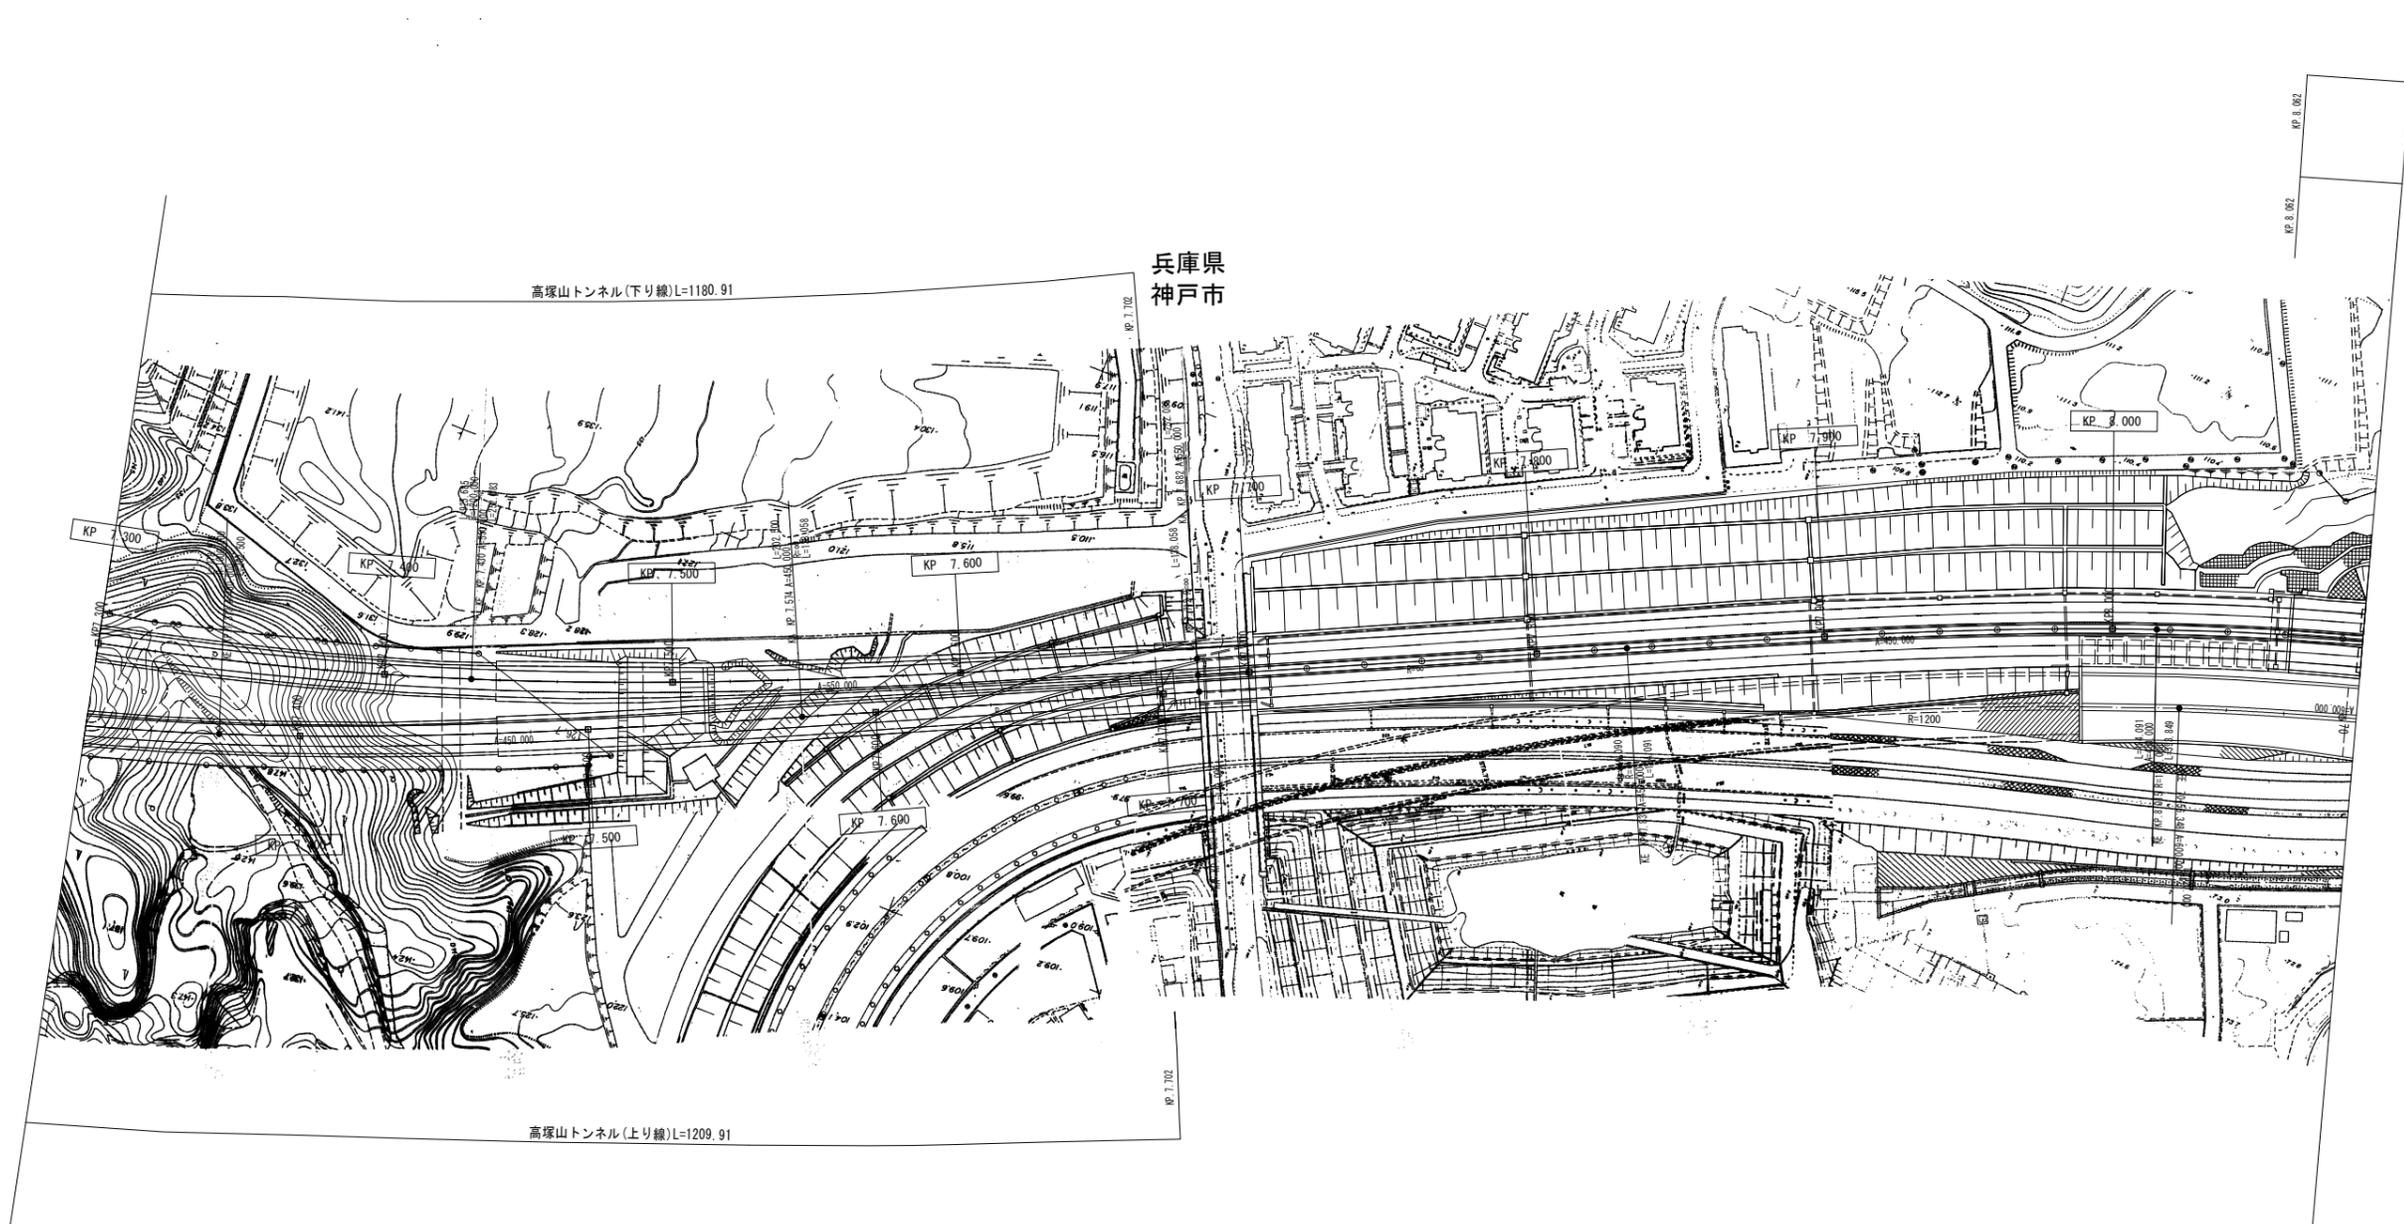

兵庫県  
神戸市


高塚山トンネル(下り線)L=1180.91

高塚山トンネル(上り線)L=1209.91

調整年月	摘要
第1回 2007年3月	
第2回 2008年3月	

一般国道28号 神戸淡路鳴門自動車道 (布施畑JCT~垂水JCT)		—
工種	管理用平面図	—
名称	KP. 7. 300~KP. 8. 087	縮尺
		1/1000
		18 96
本州四国連絡高速道路(株)		


(本四)神戸淡路鳴門自動車道10

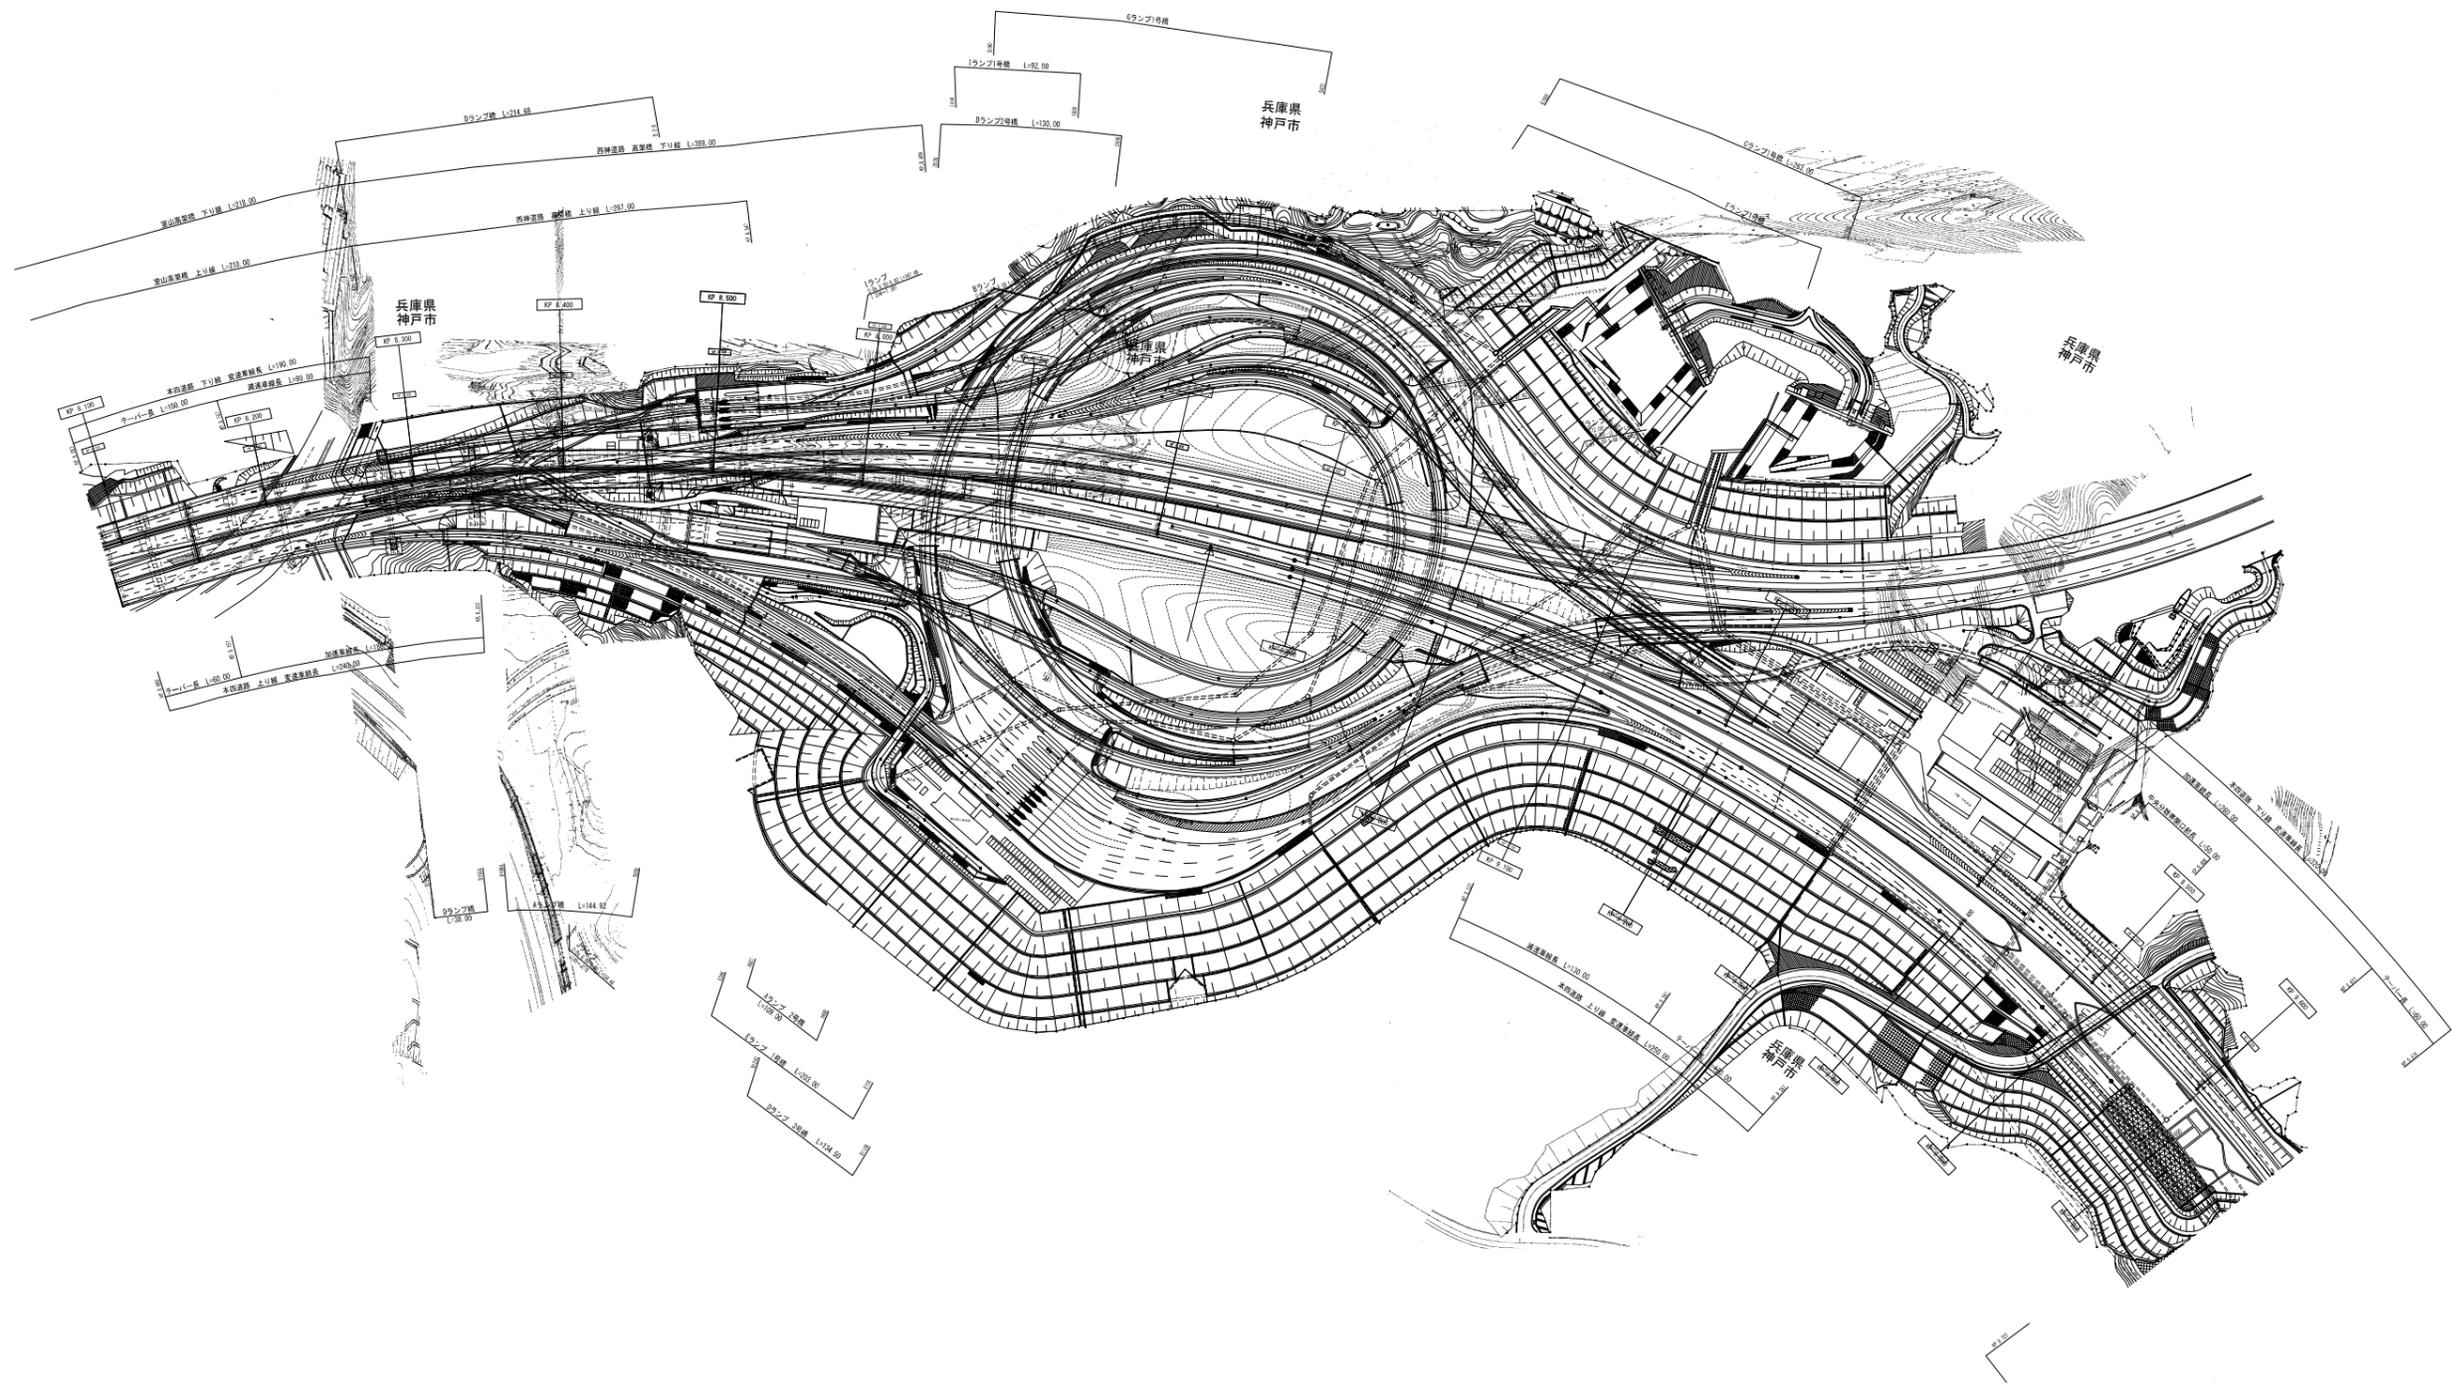

(本四)神戸淡路鳴門自動車道11

兵庫県  
神戸市

舞子トンネル（下り線） L=3253.50

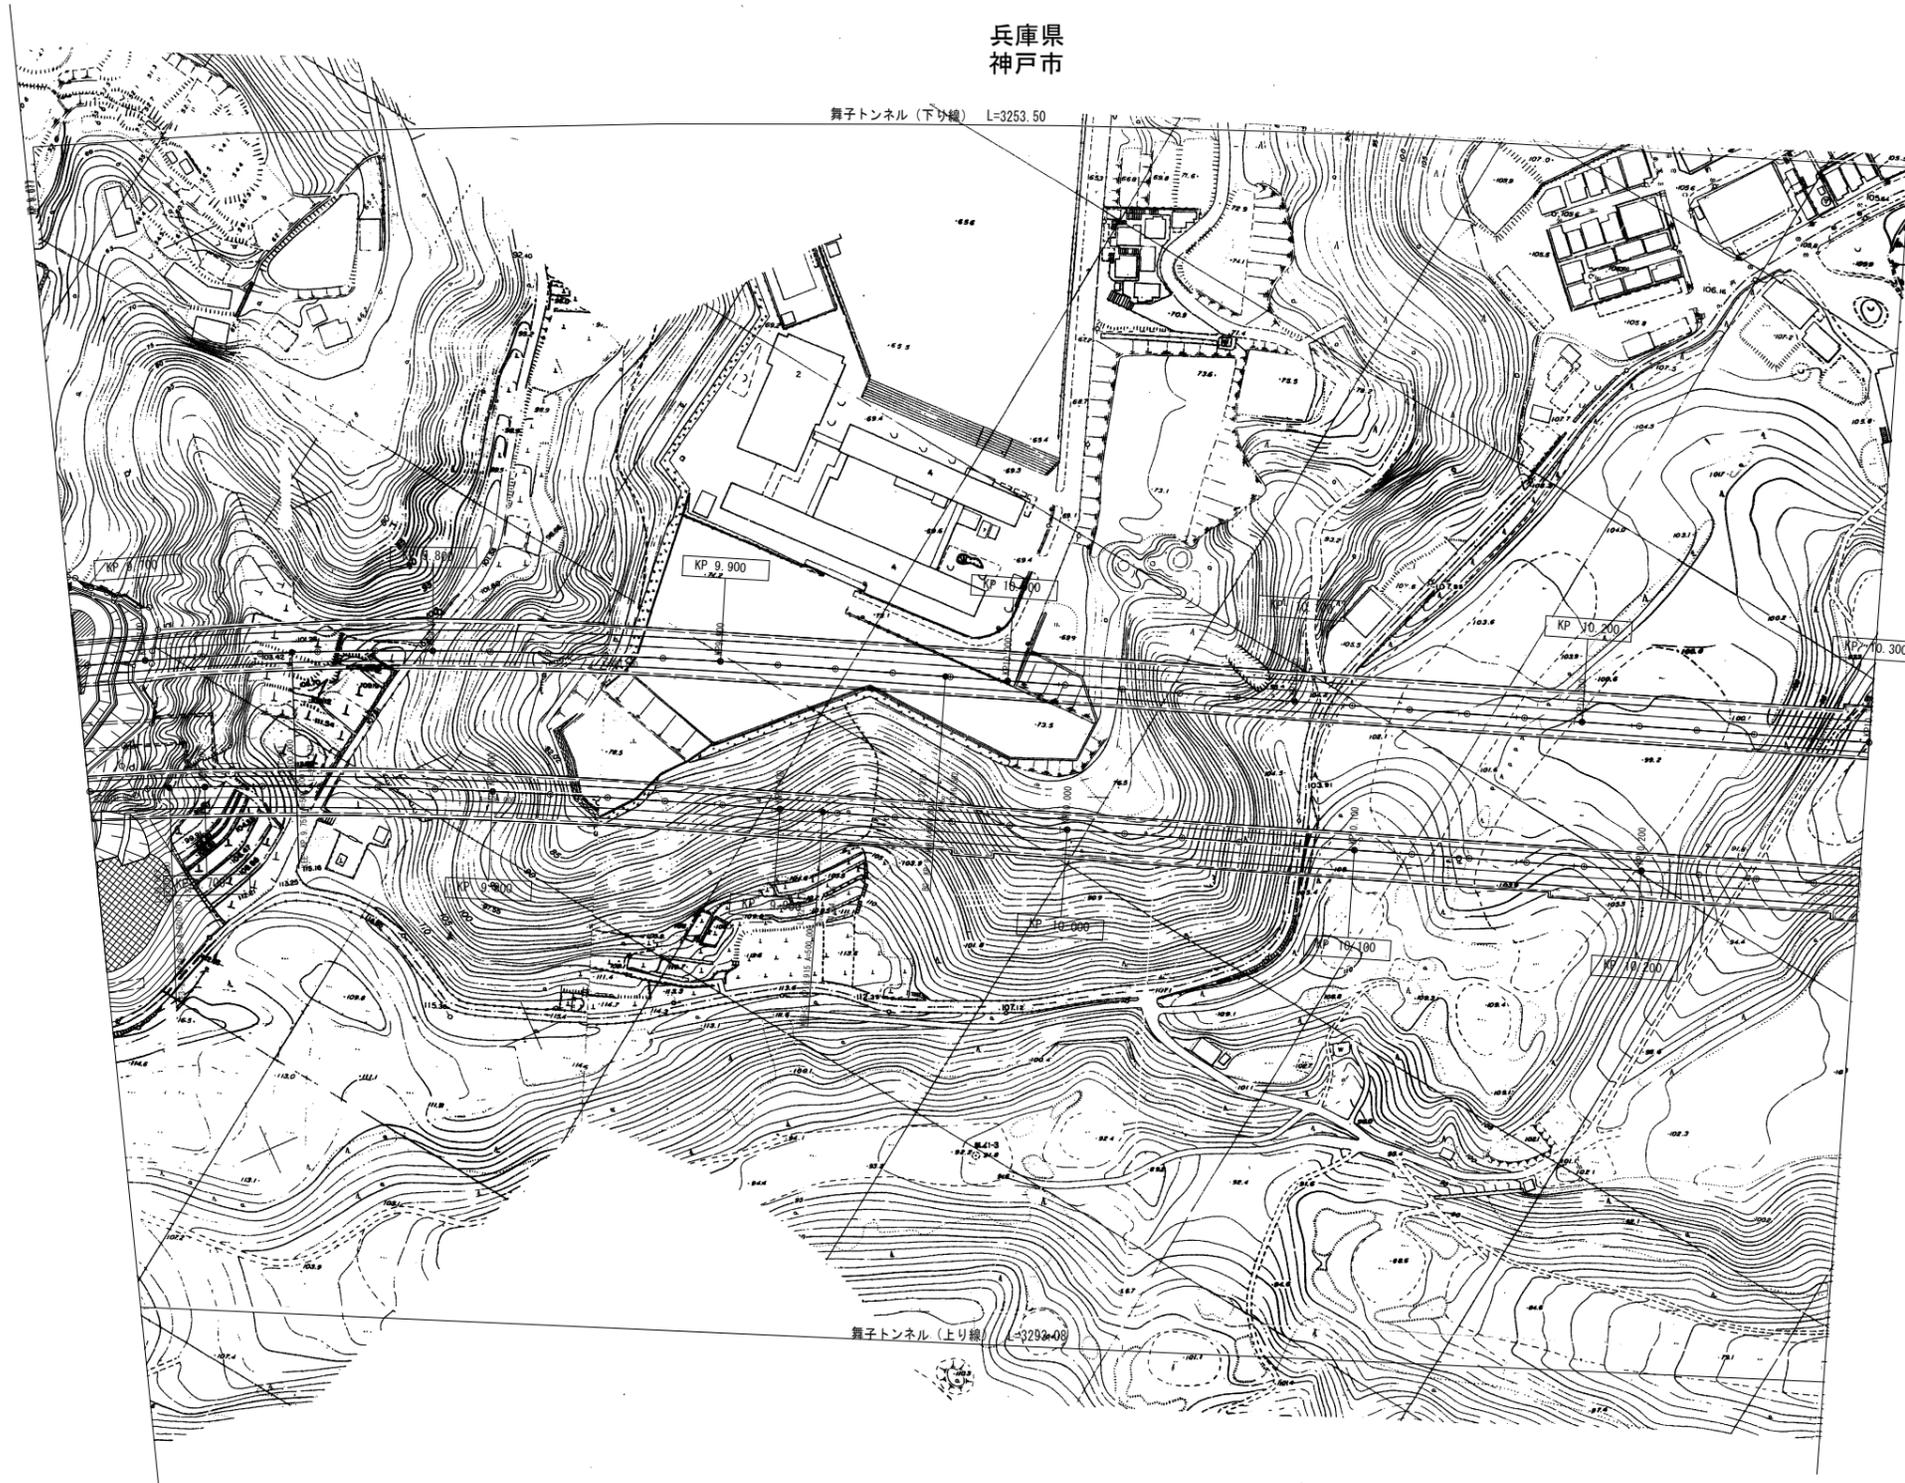

舞子トンネル（上り線） L=3253.00

調整年月	摘要
第1回 2007年3月	
第2回 2008年3月	

一般国道28号 神戸淡路鳴門自動車道 (垂水JCT～淡路IC)			
工種	管理用平面図		—
名称	KP. 9. 676～KP. 10. 300	縮尺	31
		1/1000	96
本州四国連絡高速道路（株）			

(本四) 神戸淡路鳴門自動車道12

兵庫県  
神戸市




調整年月	摘要
第1回 2007年3月	
第2回 2008年3月	

一般国道28号 神戸淡路鳴門自動車道 (垂水JCT~淡路IC)		—	
工種	管理用平面図	—	
名称	KP. 10. 300~KP. 11. 000	縮尺	32
		1/1000	96
本州四国連絡高速道路(株)			

(本四)神戸淡路鳴門自動車道13

兵庫県  
神戸市

舞子トンネル(下り線) L=3253.90

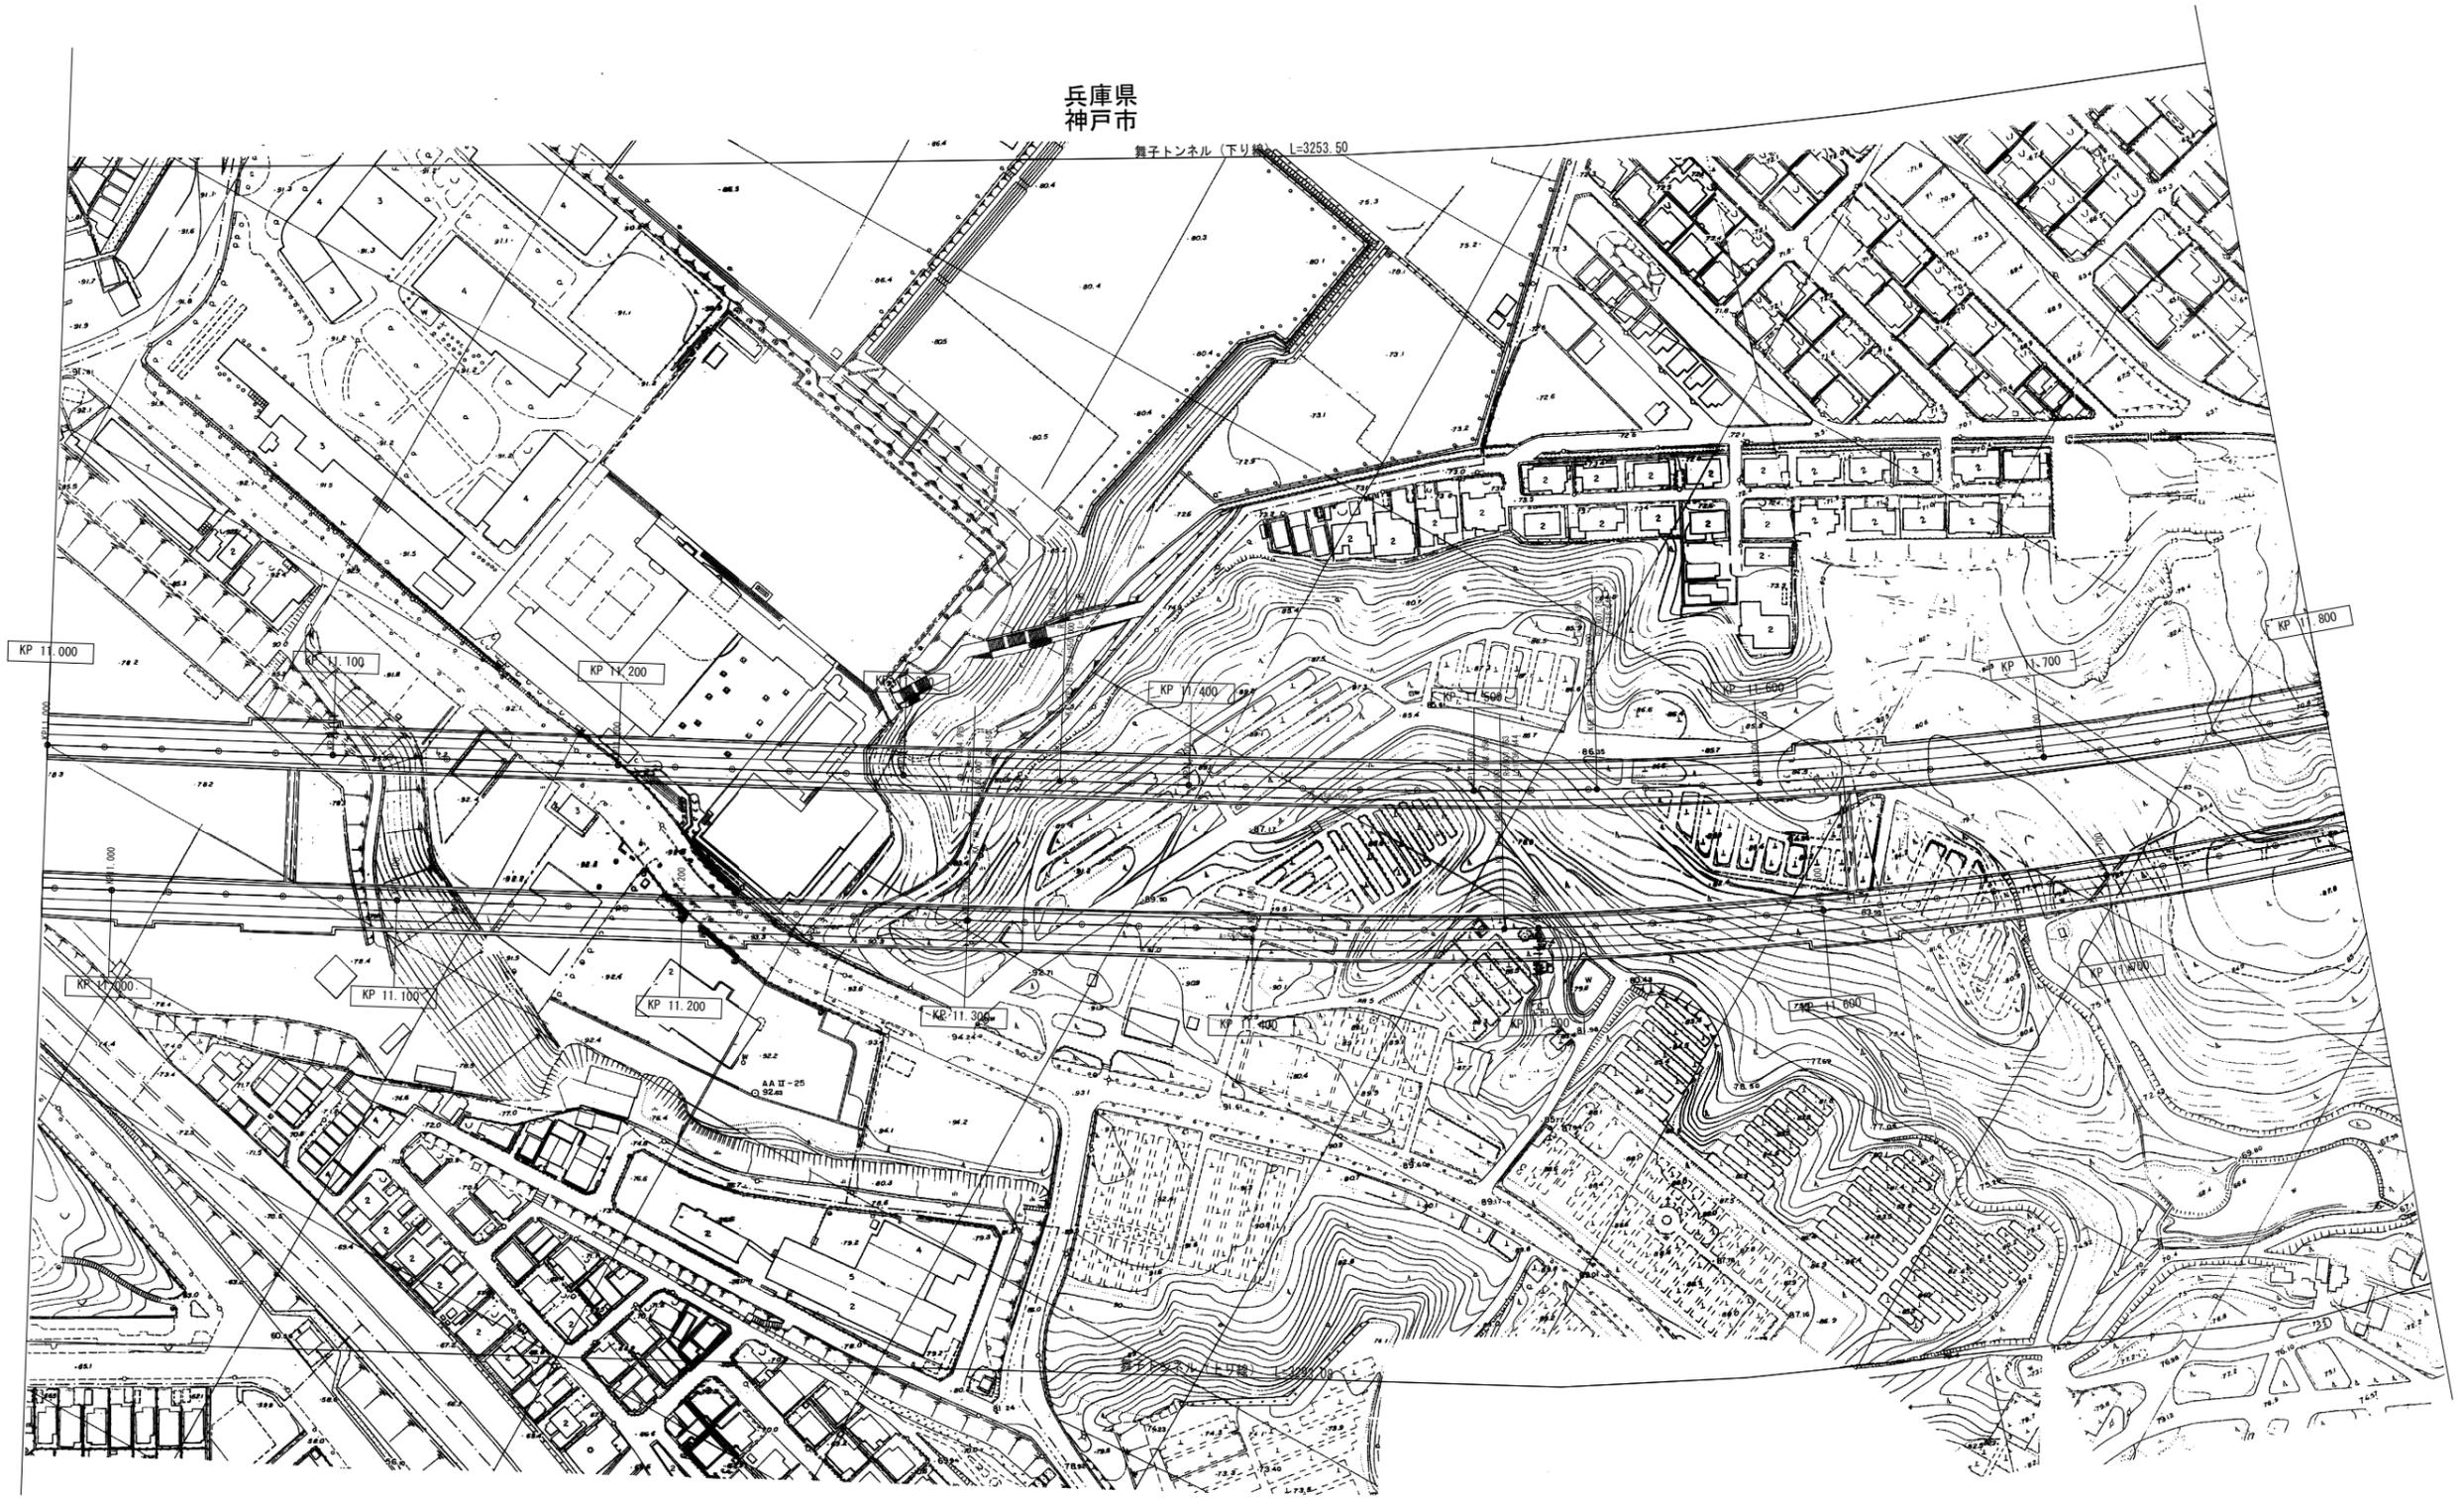


調整年月	摘要
第1回 2007年3月	
第2回 2008年3月	

一般国道28号 神戸淡路鳴門自動車道 (垂水JCT~淡路IC)		
工種	管理用平面図	
名称	KP. 11.000~KP. 11.800	縮尺 1/1000 33 96
本州四国連絡高速道路(株)		

(本四)神戸淡路鳴門自動車道14

兵庫県  
神戸市

舞子トンネル（下り線） L=3253.50

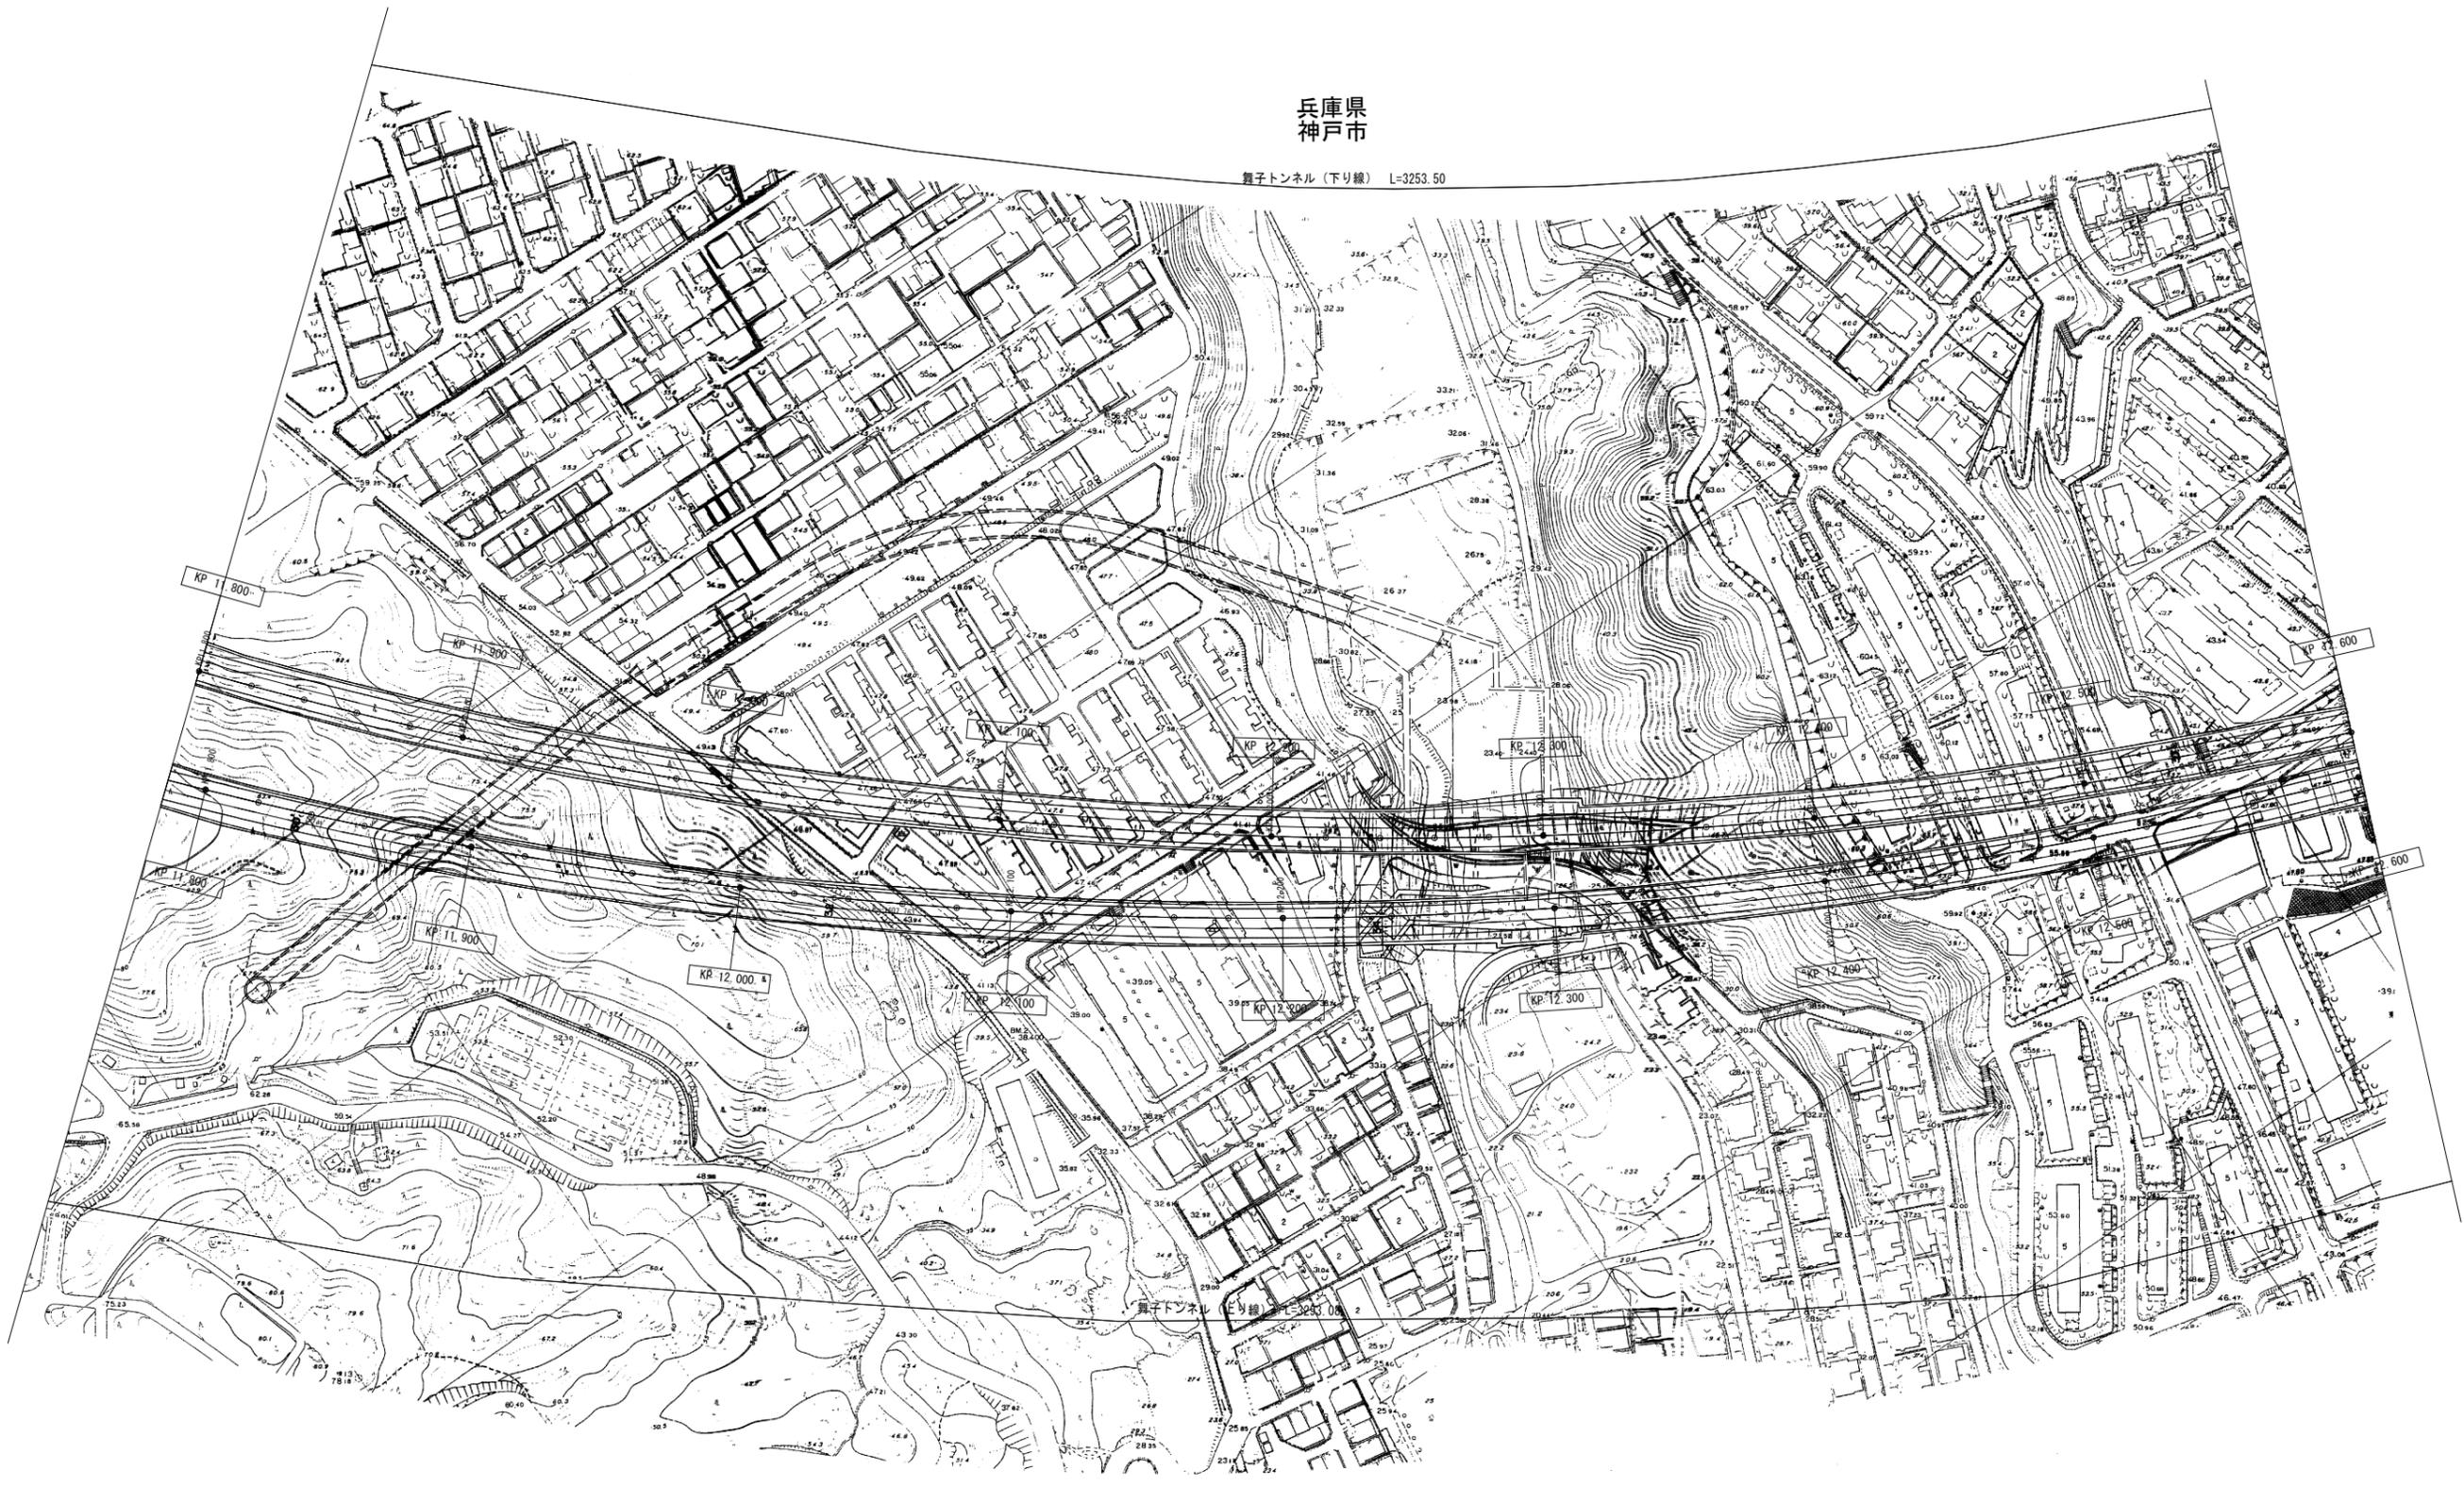


調整年月	摘要
第1回 2007年3月	
第2回 2008年3月	

一般国道28号 神戸淡路鳴門自動車道 (垂水JCT~淡路IC)		—	
工種	管理用平面図	—	
名称	KP. 11. 800~KP. 12. 600	縮尺	34
		1/1000	96
本州四国連絡高速道路 (株)			

(本四)神戸淡路鳴門自動車道15

兵庫県  
神戸市

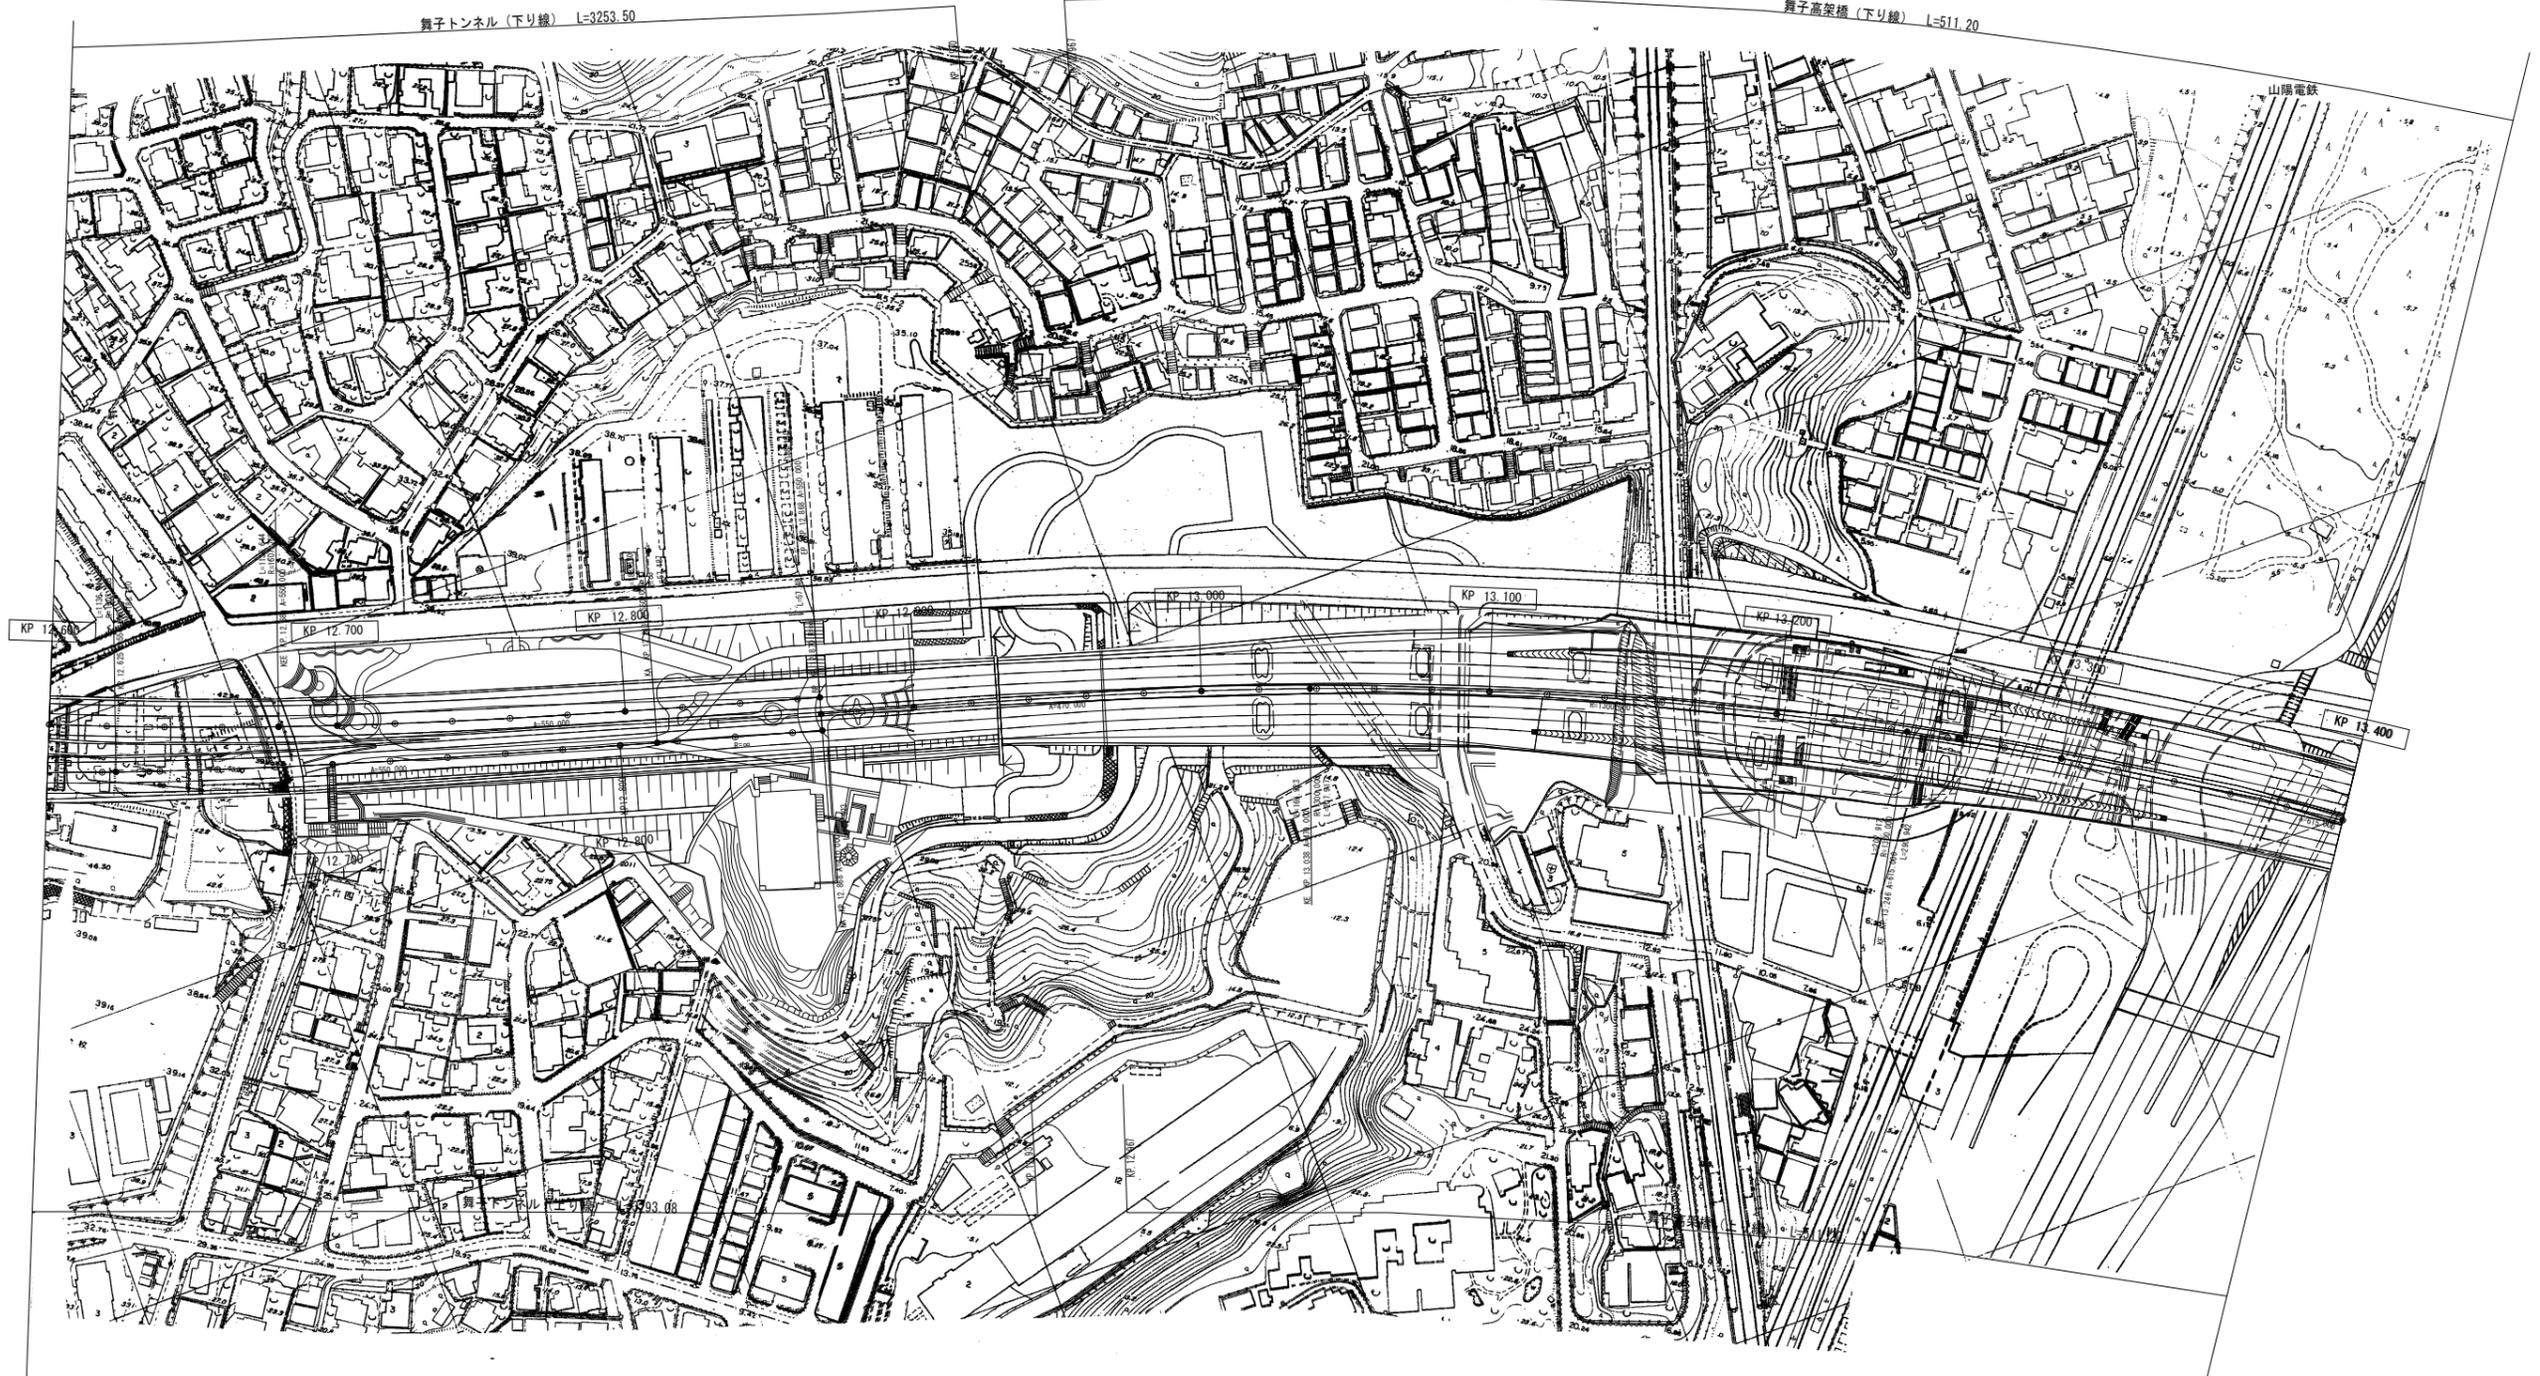

調整年月	摘要
第1回 2007年3月	
第2回 2008年3月	


一般国道28号 神戸淡路鳴門自動車道  
(垂水JCT~淡路IC)

工種	管理用平面図		—
名称	KP. 12. 600~KP. 13. 400	縮尺	35
		1/1000	96

(本四) 神戸淡路鳴門自動車道16

本州四国連絡高速道路 (株)

明石海峡大橋（下り線） L=3911.09

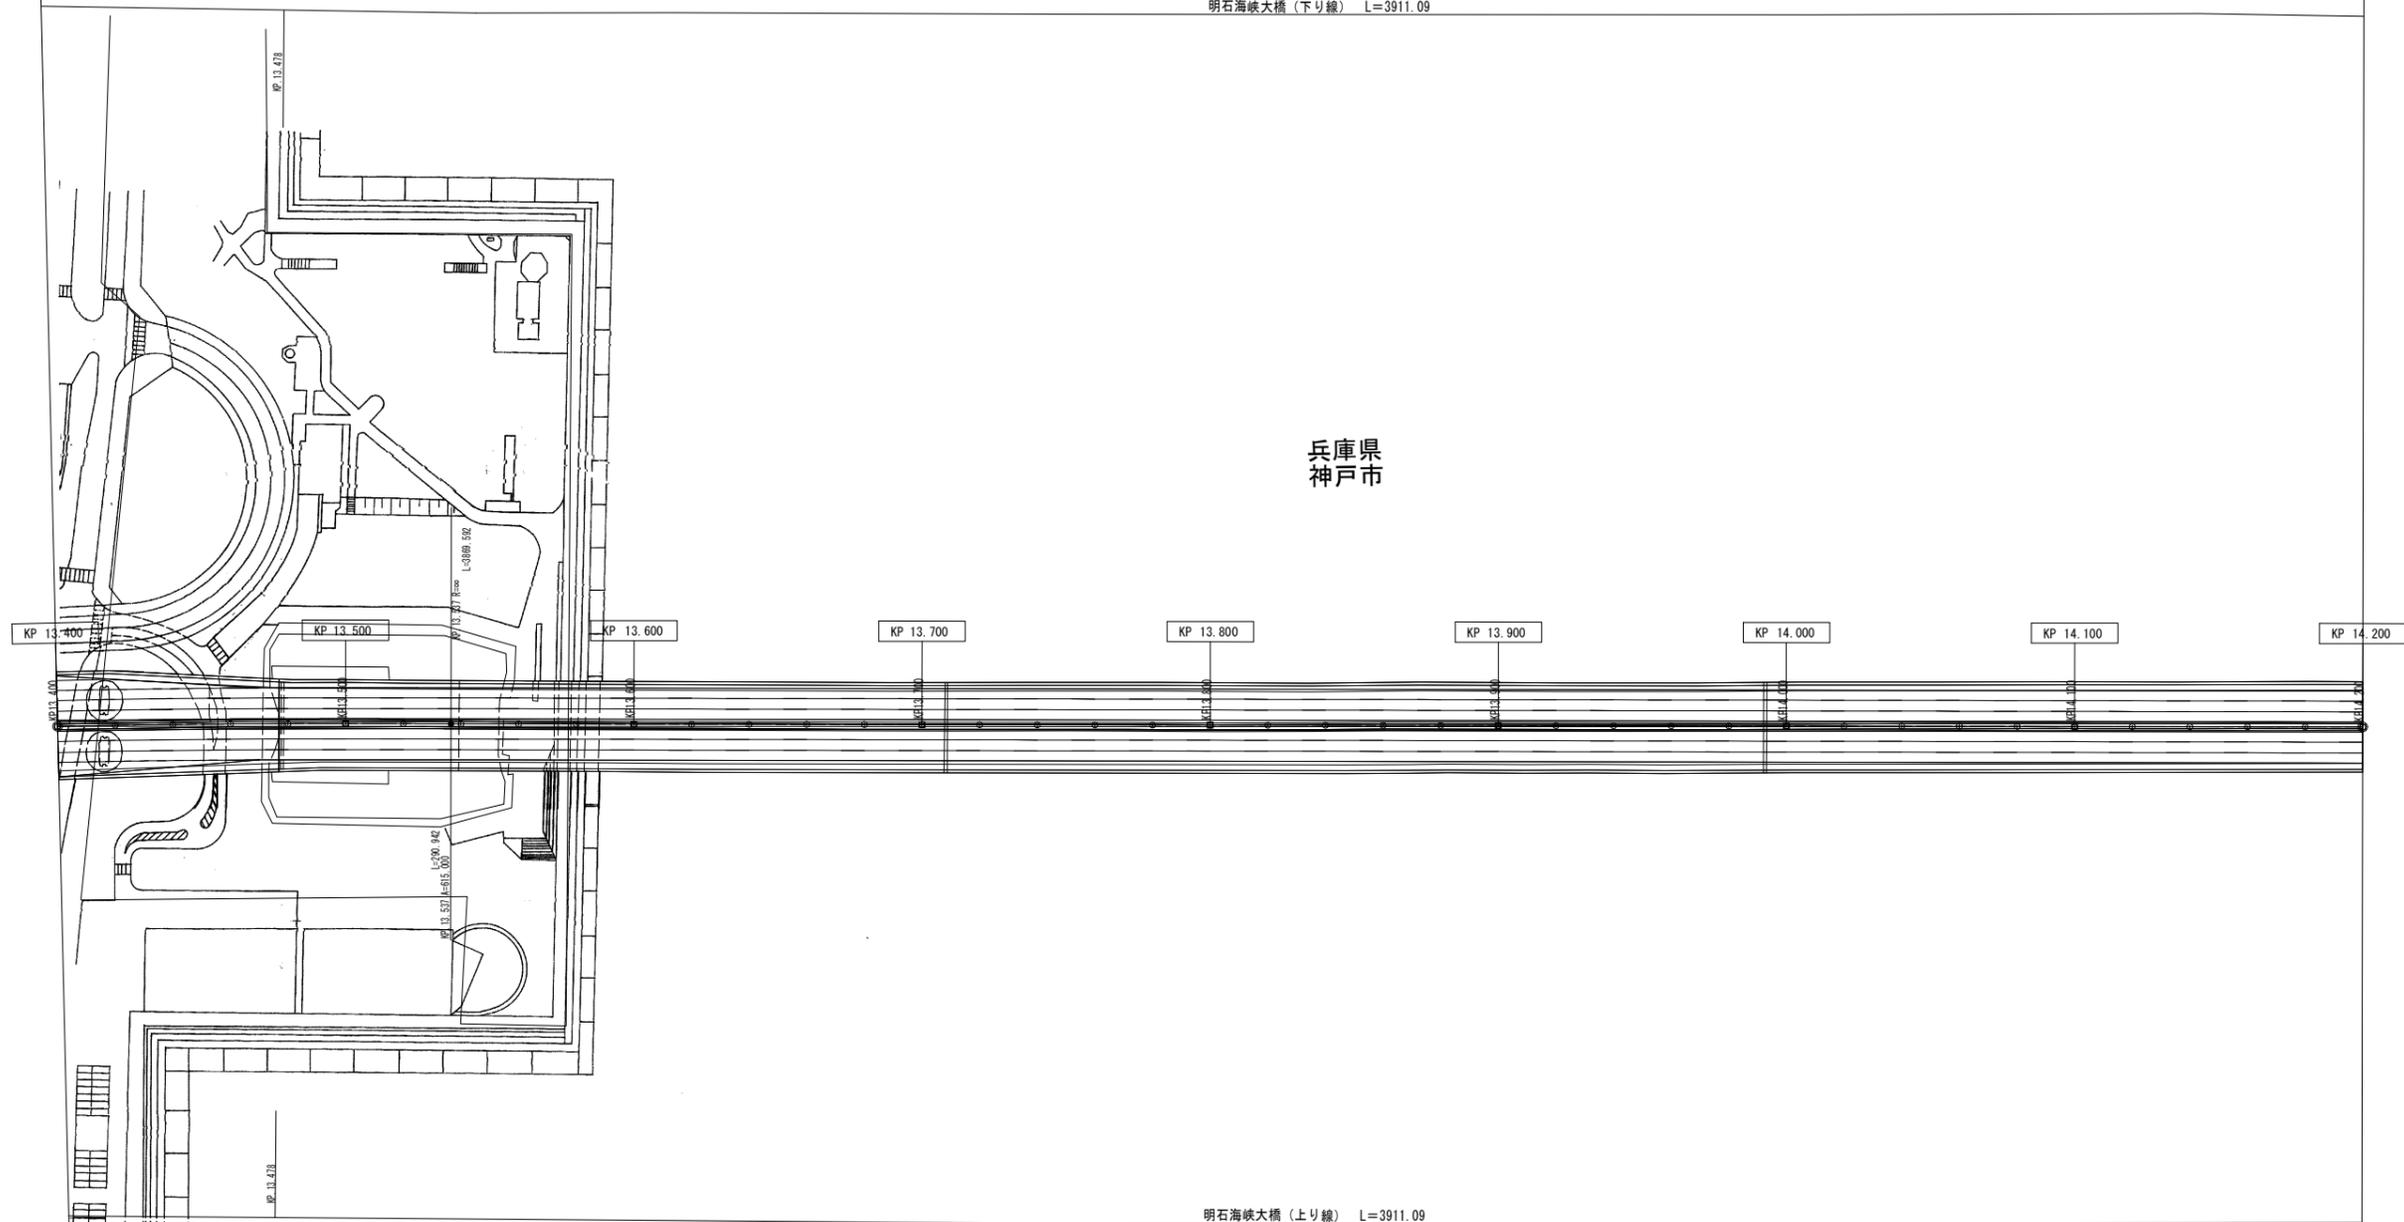

兵庫県  
神戸市

明石海峡大橋（上り線） L=3911.09


調整年月	摘要
第1回 2007年3月	
第2回 2008年3月	

一般国道28号 神戸淡路鳴門自動車道 (垂水JCT~淡路IC)		—	
工種	管理用平面図	—	
名称	KP. 13. 400~KP. 14. 200	縮尺	36
		1/1000	96
本州四国連絡高速道路（株）			

(本四) 神戸淡路鳴門自動車道17

明石海峡大橋（下り線） L=3911.09

兵庫県  
神戸市

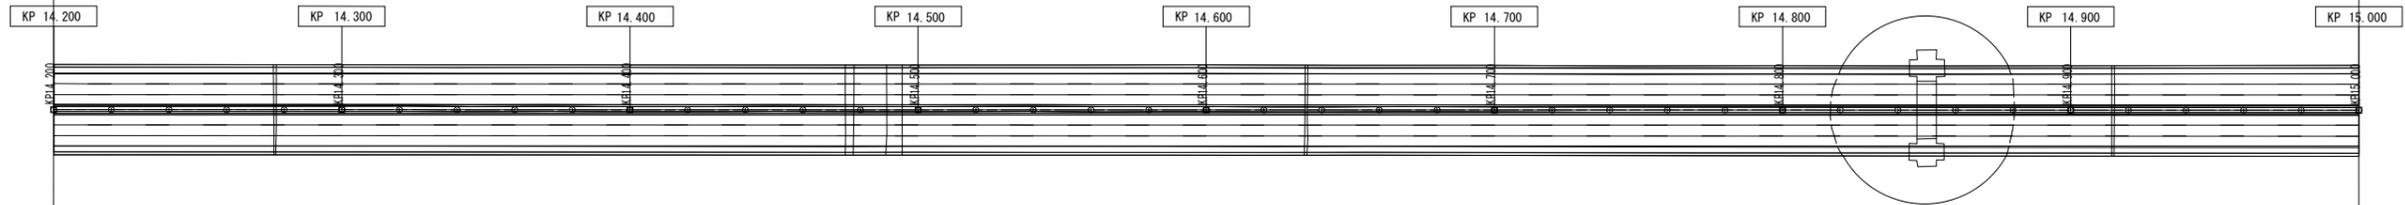


明石海峡大橋（上り線） L=3911.09

調整年月	摘要
第1回 2007年3月	
第2回 2008年3月	

一般国道28号 神戸淡路鳴門自動車道 (垂水JCT～淡路IC)		—	
工種	管理用平面図	—	
名称	KP. 14. 200～KP. 15. 000	縮尺	37
		1/1000	96
本州四国連絡高速道路（株）			

(本四)神戸淡路鳴門自動車道18

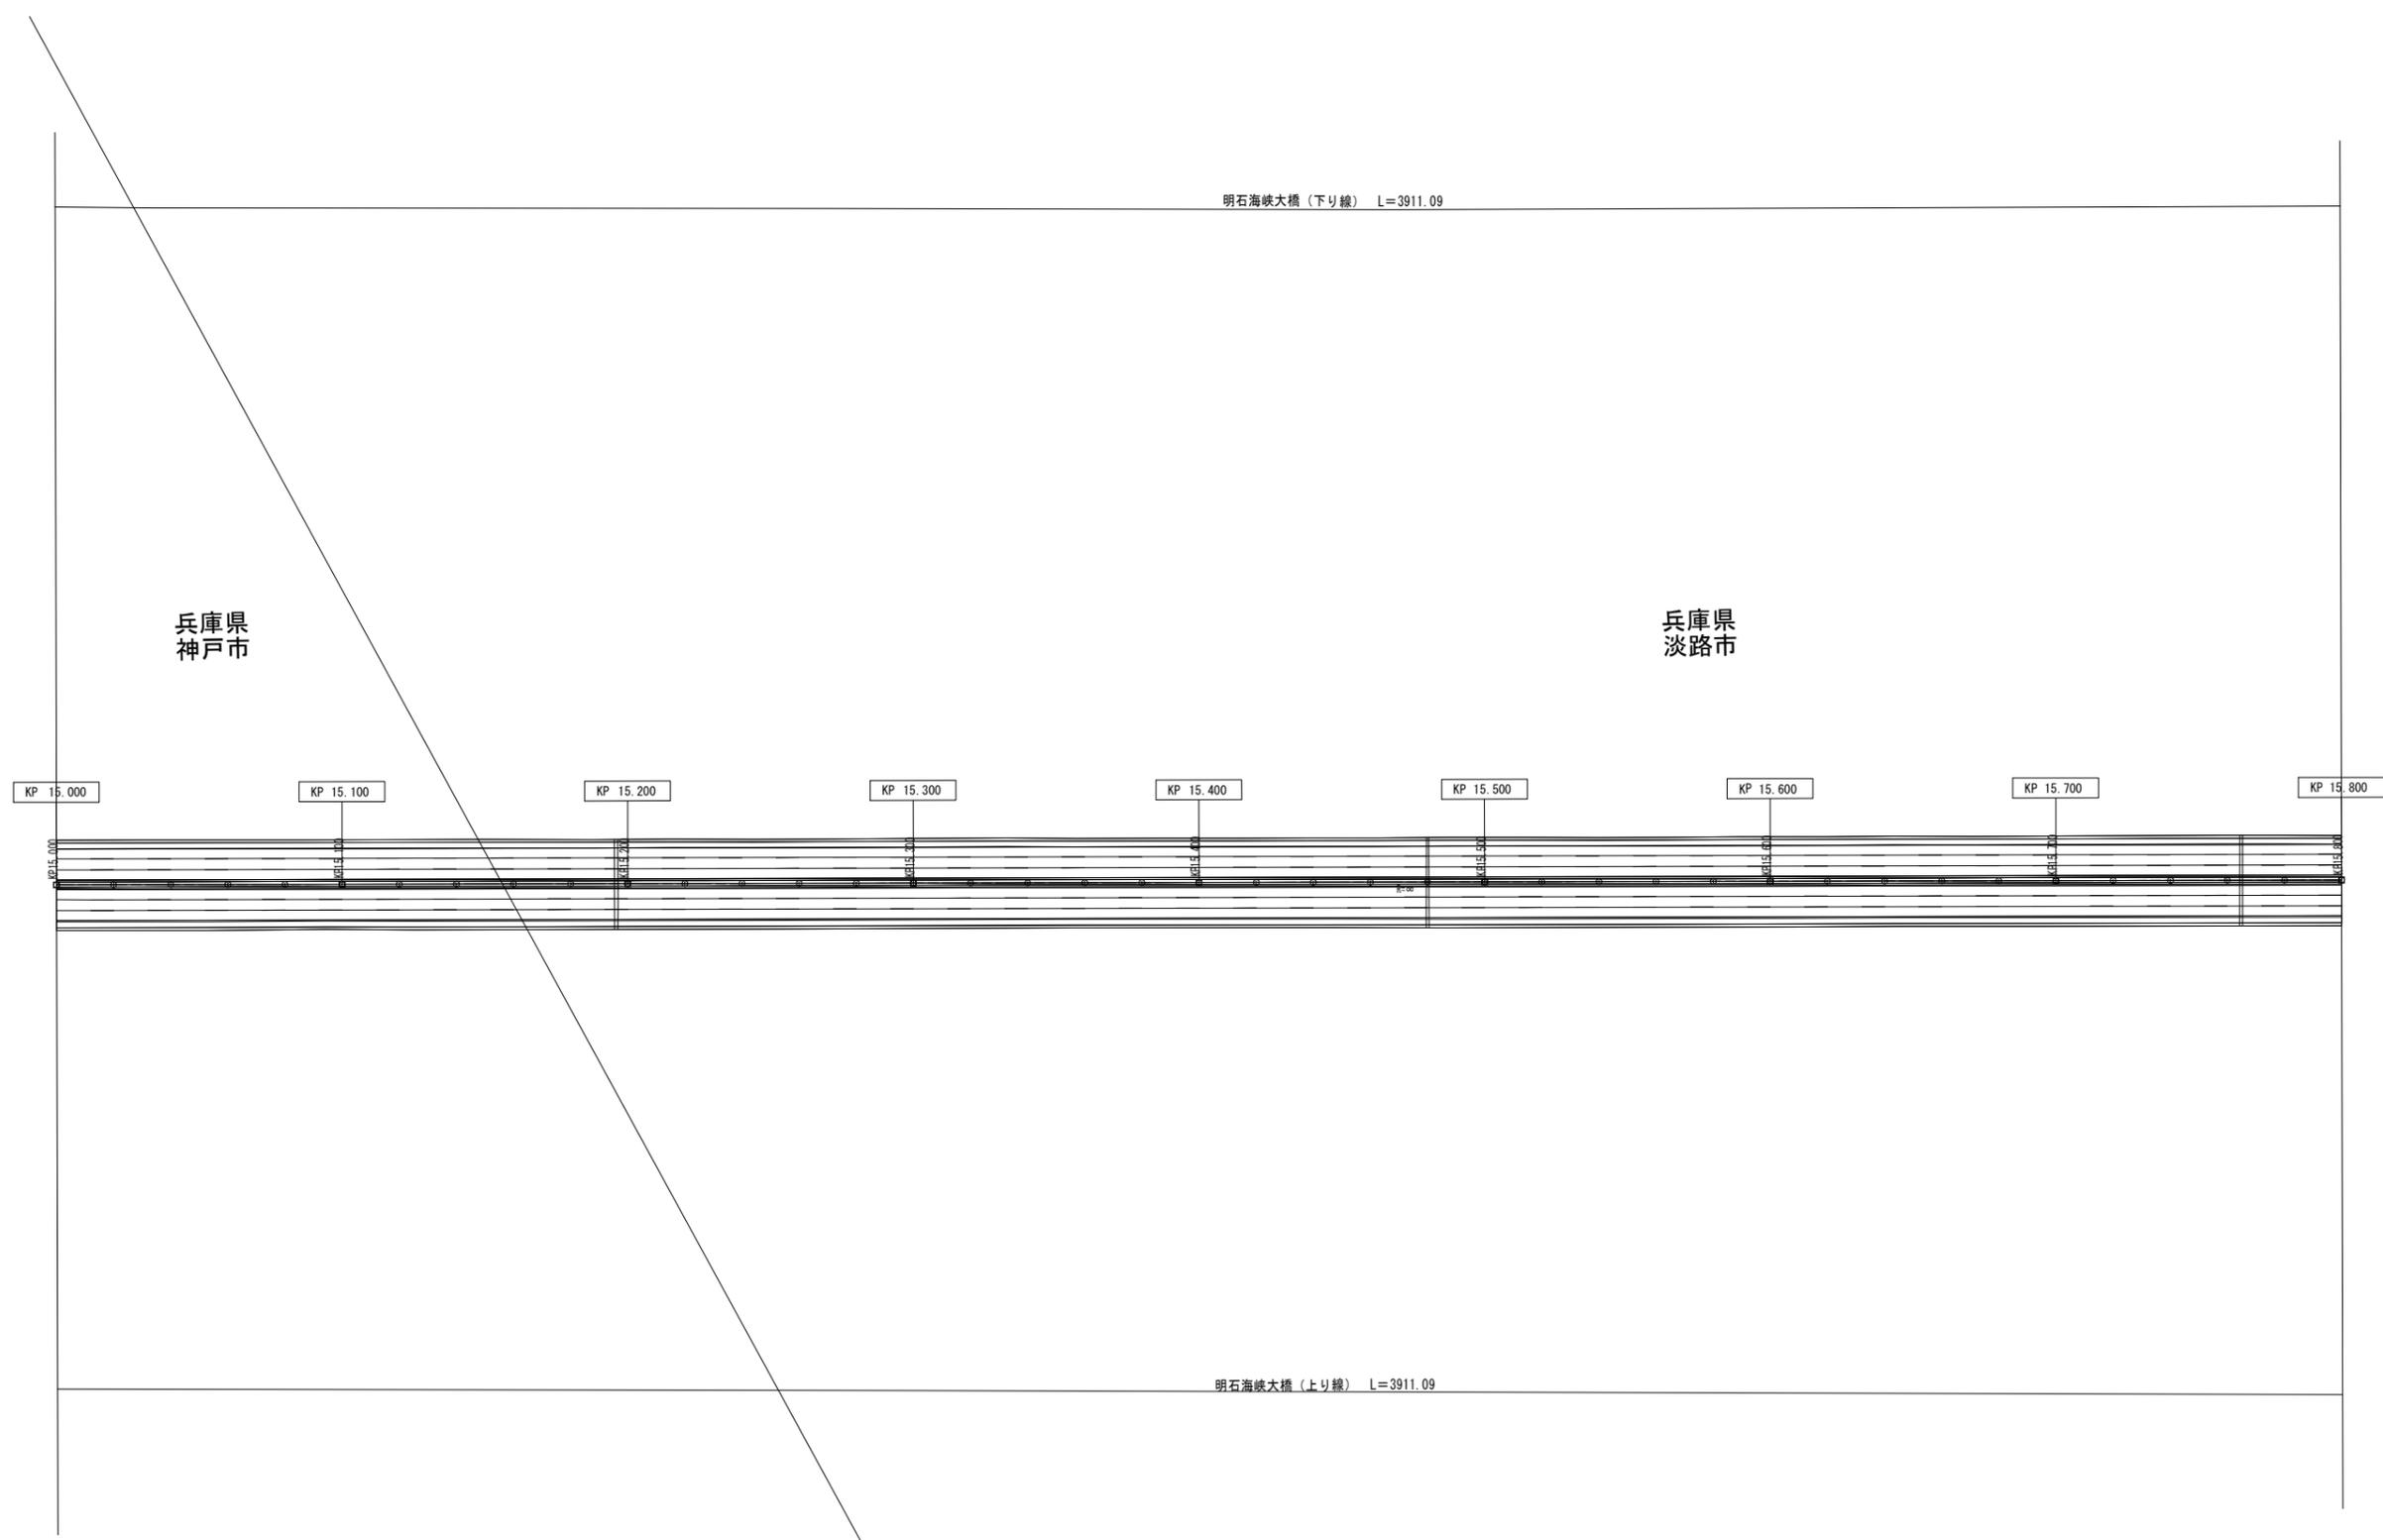


(本四)神戸淡路鳴門自動車道19

調整年月	摘要
第1回 2007年3月	
第2回 2008年3月	

一般国道28号 神戸淡路鳴門自動車道 (垂水JCT~淡路IC)		—	
工種	管理用平面図	—	
名称	KP. 15.000~KP. 15.800	縮尺	38
		1/1000	96
本州四国連絡高速道路 (株)			

明石海峡大橋（下り線） L=3911.09

兵庫県  
淡路市

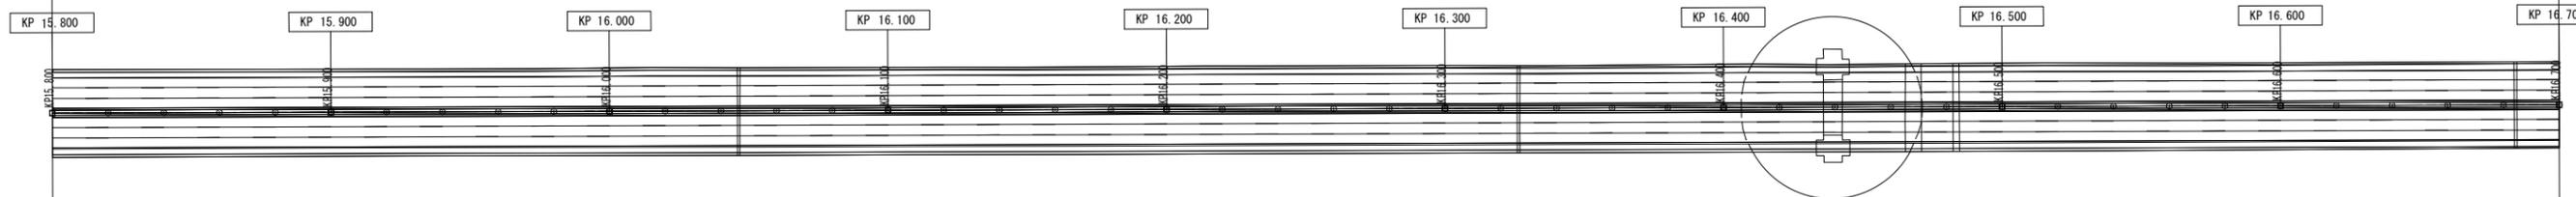

明石海峡大橋（上り線） L=3911.09

調整年月	摘要
第1回 2007年3月	
第2回 2008年3月	

一般国道28号 神戸淡路鳴門自動車道 (垂水JCT～淡路IC)		—	
工種	管理用平面図	—	
名称	KP. 15.800～KP. 16.700	縮尺	39
		1/1000	96
本州四国連絡高速道路（株）			

(本四)神戸淡路鳴門自動車道20

明石海峡大橋（下り線） L=3911.09

兵庫県  
淡路市

KP 16.700

KP 16.800

KP 16.900

KP 17.000

KP 17.100

KP 17.200

KP 17.300

KP 17.400

KP 17.500

明石海峡大橋（上り線） L=3911.09


調整年月	摘要
第1回 2007年3月	
第2回 2008年3月	

一般国道28号 神戸淡路鳴門自動車道 (垂水JCT~淡路IC)		—	
工種	管理用平面図	—	
名称	KP. 16.700~KP. 17.500	縮尺	40
		1/1000	96
本州四国連絡高速道路（株）			

(本四) 神戸淡路鳴門自動車道21

兵庫県  
淡路市


垂水-8 (4.00x4.00)  
L=100.00  
原地面1.70 → 2.00

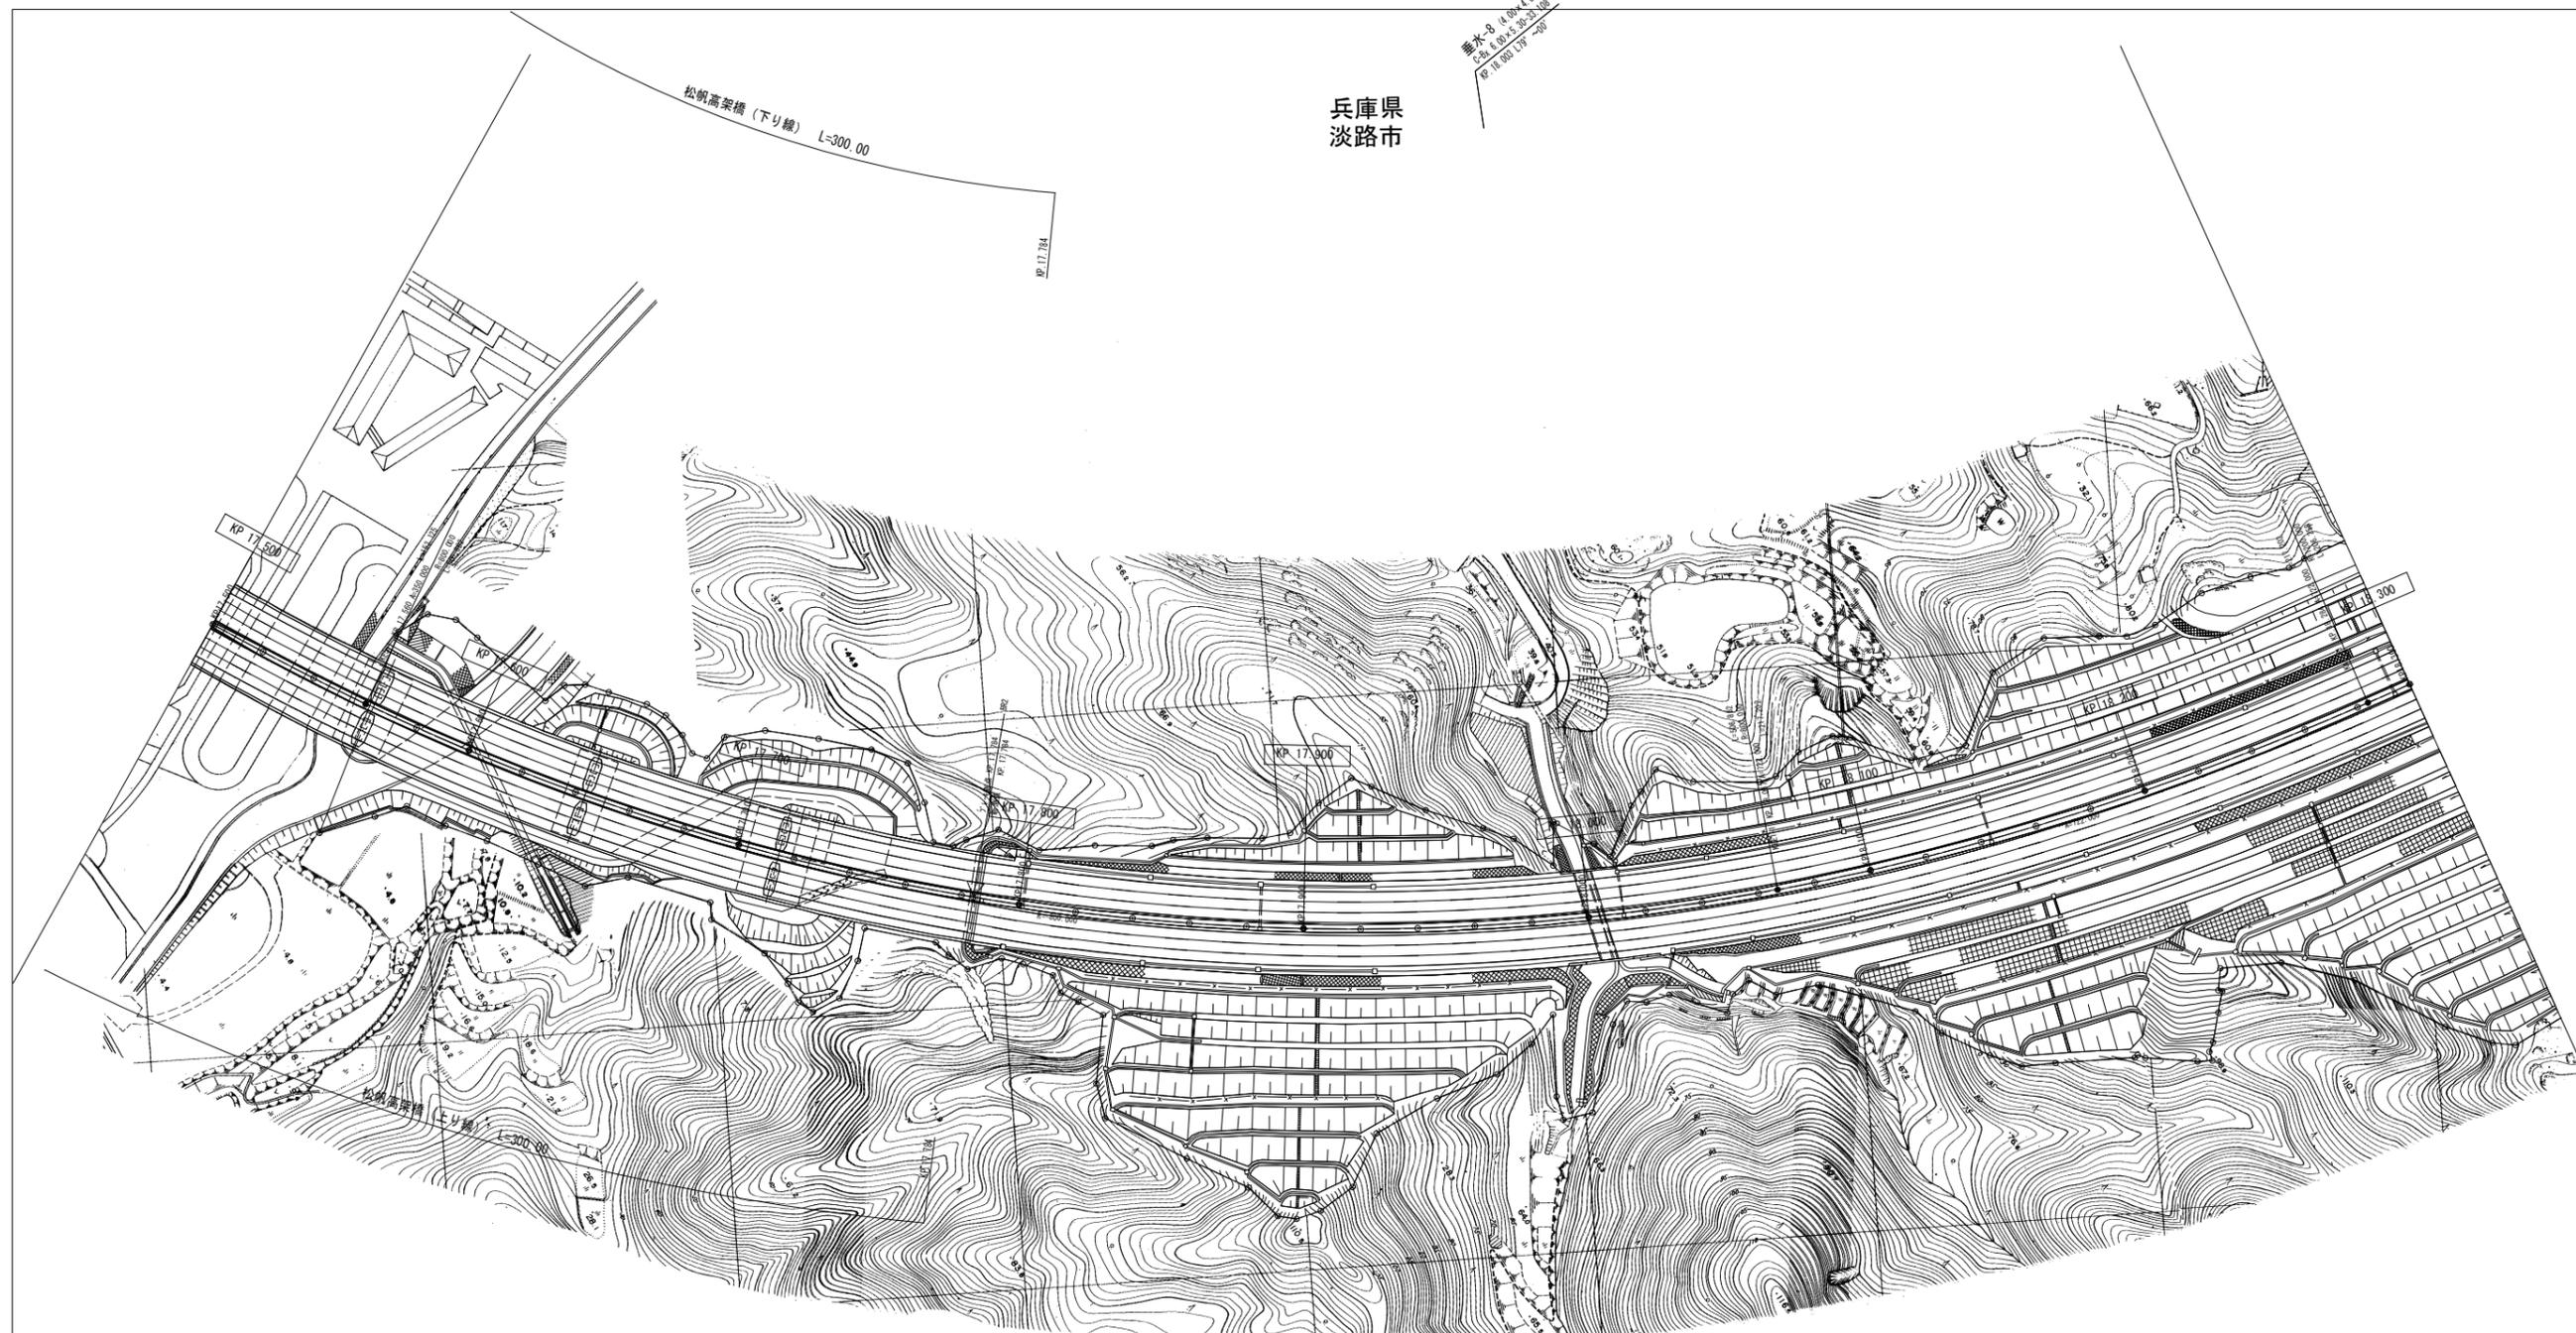

調整年月	摘要
第1回 2007年3月	
第2回 2008年3月	

一般国道28号 神戸淡路鳴門自動車道 (垂水JCT~淡路IC)		—	
工種	管理用平面図	—	
名称	KP. 17. 500~KP. 18. 300	縮尺	41
		1/1000	96
本州四国連絡高速道路 (株)			


(本四) 神戸淡路鳴門自動車道22

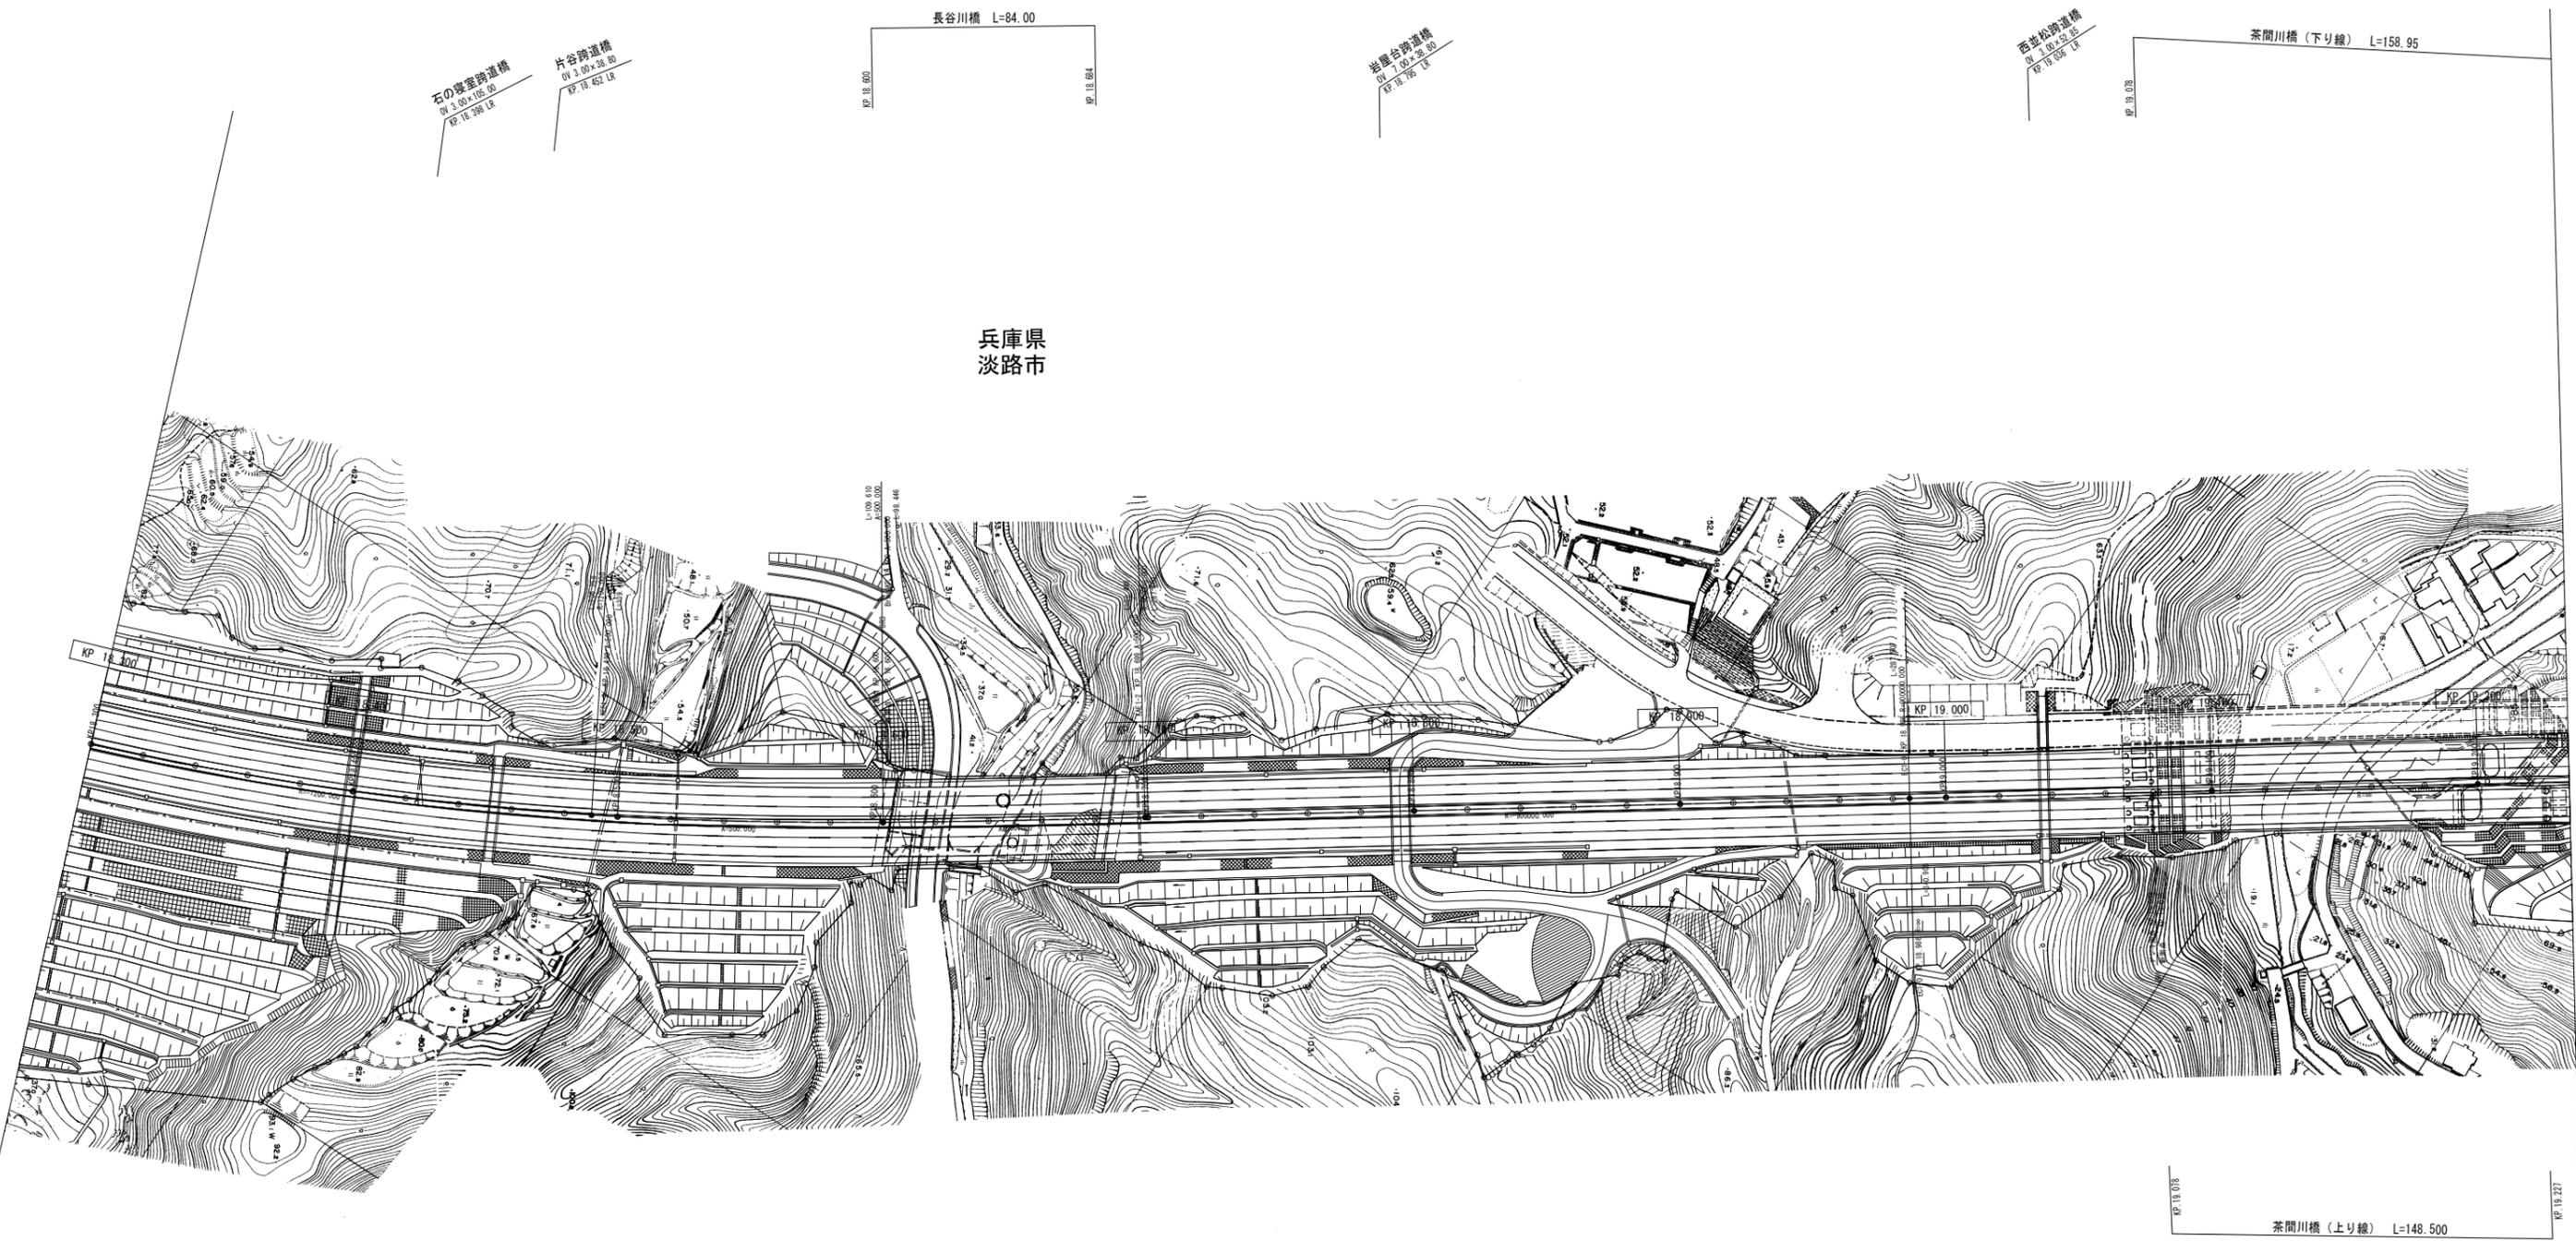


調整年月	摘要
第1回 2007年3月	
第2回 2008年3月	

一般国道28号 神戸淡路鳴門自動車道 (垂水JCT~淡路IC)		—	
工種	管理用平面図	—	
名称	KP. 18. 300~KP. 19. 234	縮尺	42
		1/1000	96
本州四国連絡高速道路 (株)			

(本四) 神戸淡路鳴門自動車道23

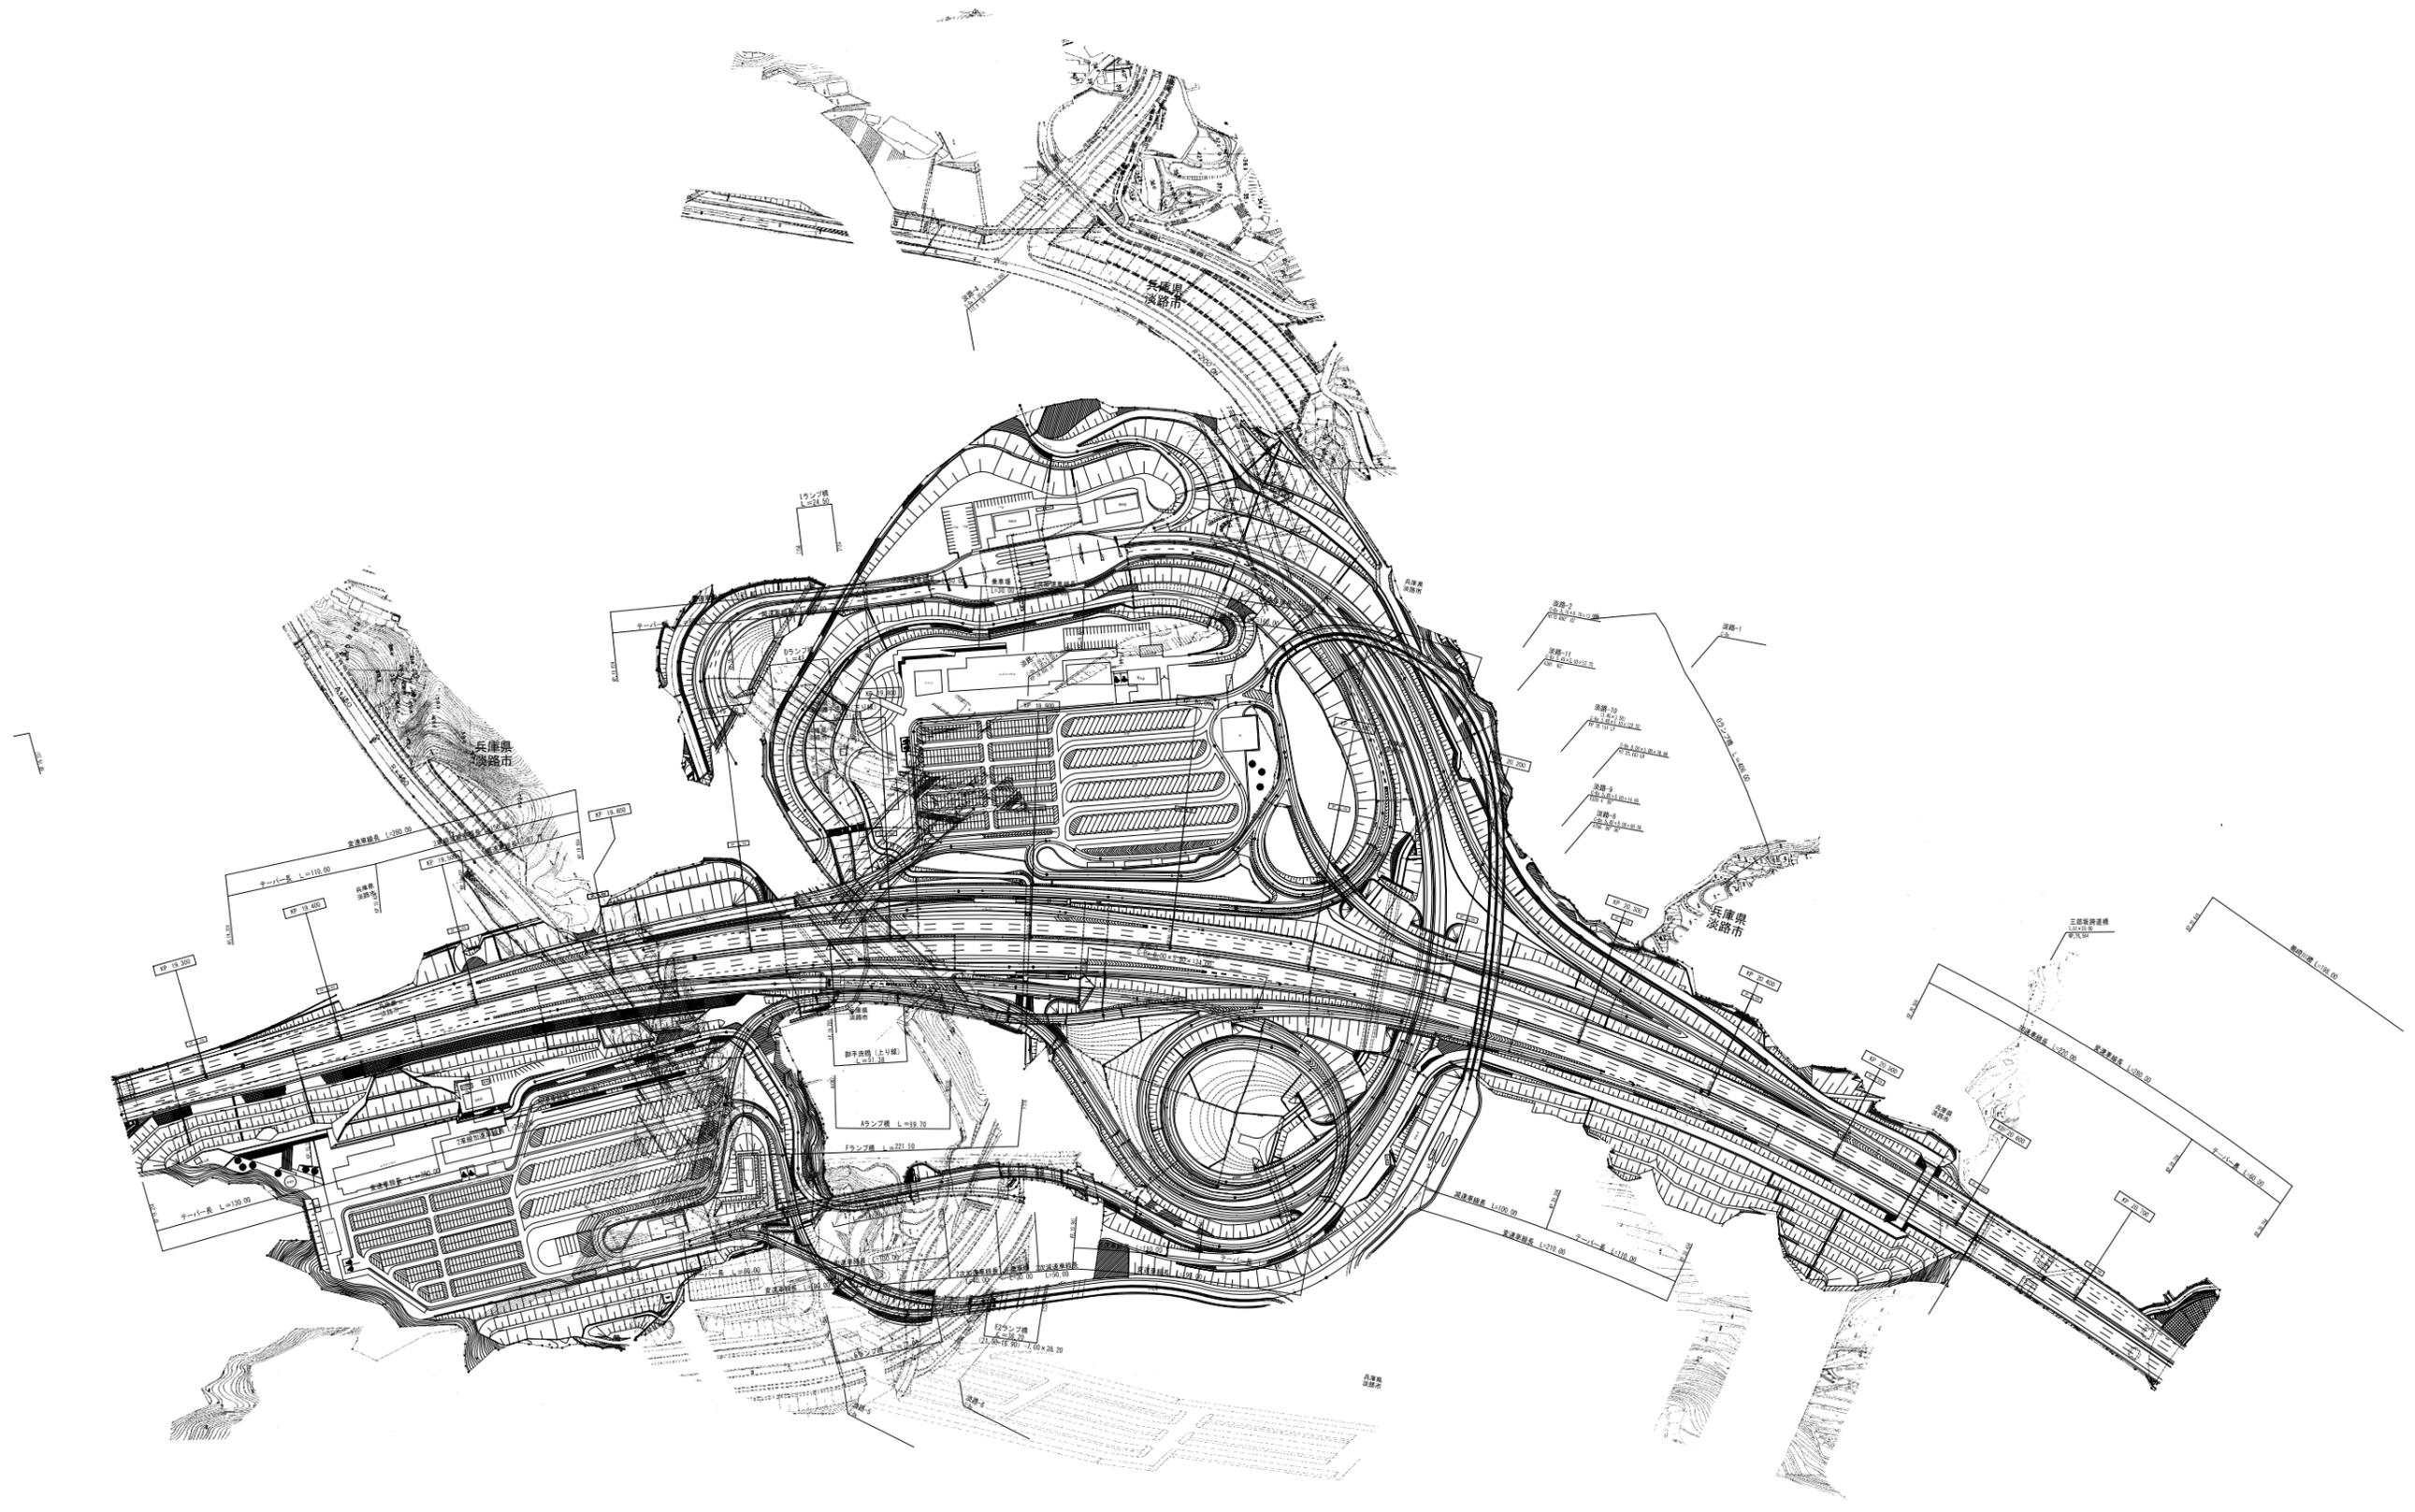

(本四)神戸淡路鳴門自動車道24

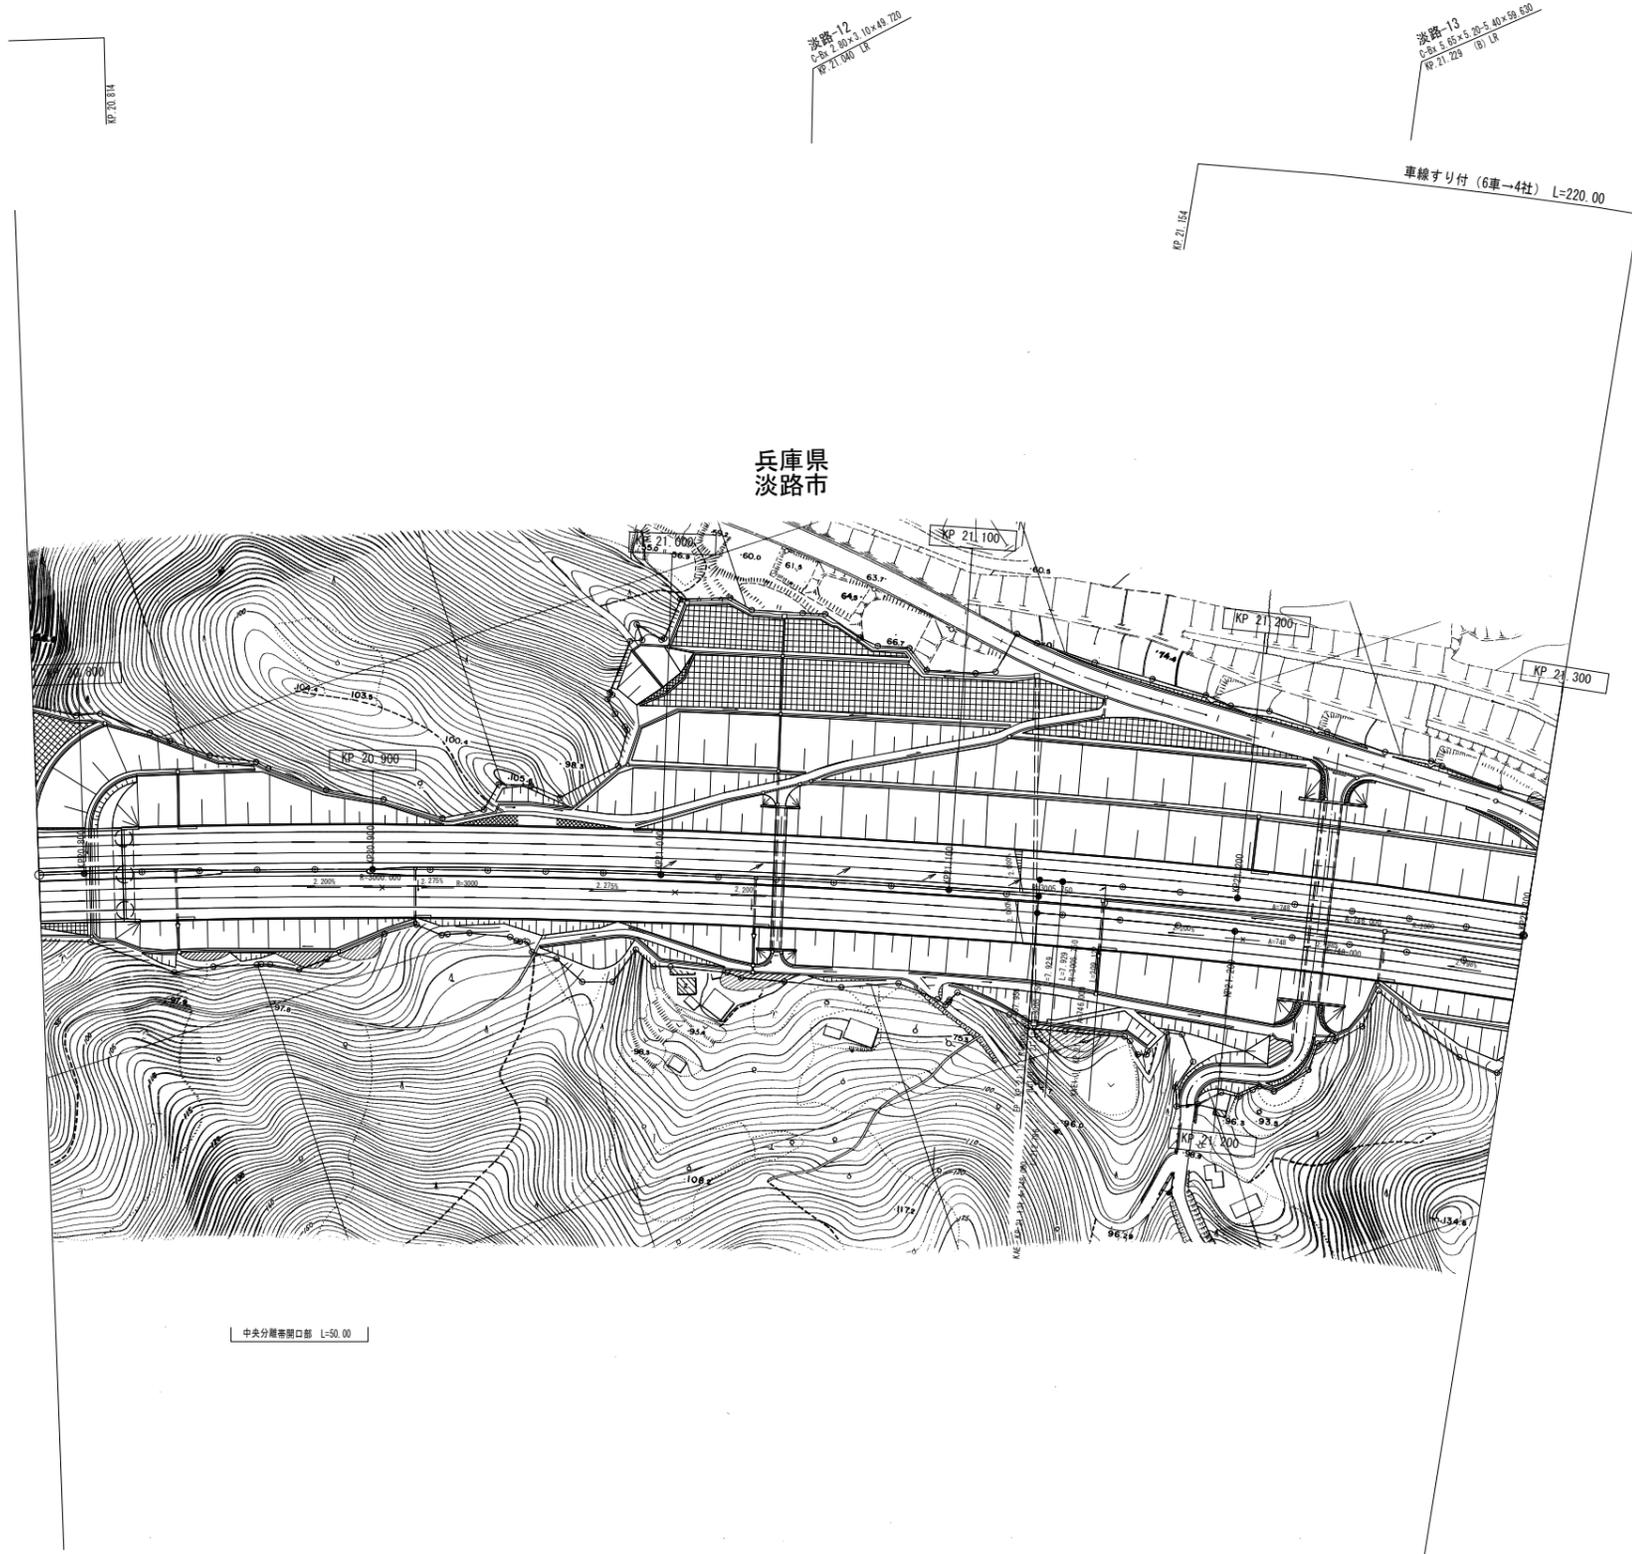


(本四)神戸淡路鳴門自動車道25

調整年月	摘要
第1回 2007年3月	
第2回 2008年3月	

一般国道28号 神戸淡路鳴門自動車道 (淡路IC~東浦IC)		—	
工種	管理用平面図	—	
名称	KP. 20. 784~KP. 21. 300	縮尺	52
		1/1000	96
本州四国連絡高速道路 (株)			

淡路 14  
 5/13 8/14 8/17 8/18  
 ① ② ③ ④ ⑤ ⑥ ⑦ ⑧ ⑨ ⑩ ⑪ ⑫ ⑬ ⑭ ⑮ ⑯ ⑰ ⑱ ⑲ ⑳ ㉑ ㉒ ㉓ ㉔ ㉕ ㉖ ㉗ ㉘ ㉙ ㉚ ㉛ ㉜ ㉝ ㉞ ㉟ ㊱ ㊲ ㊳ ㊴ ㊵ ㊶ ㊷ ㊸ ㊹ ㊺

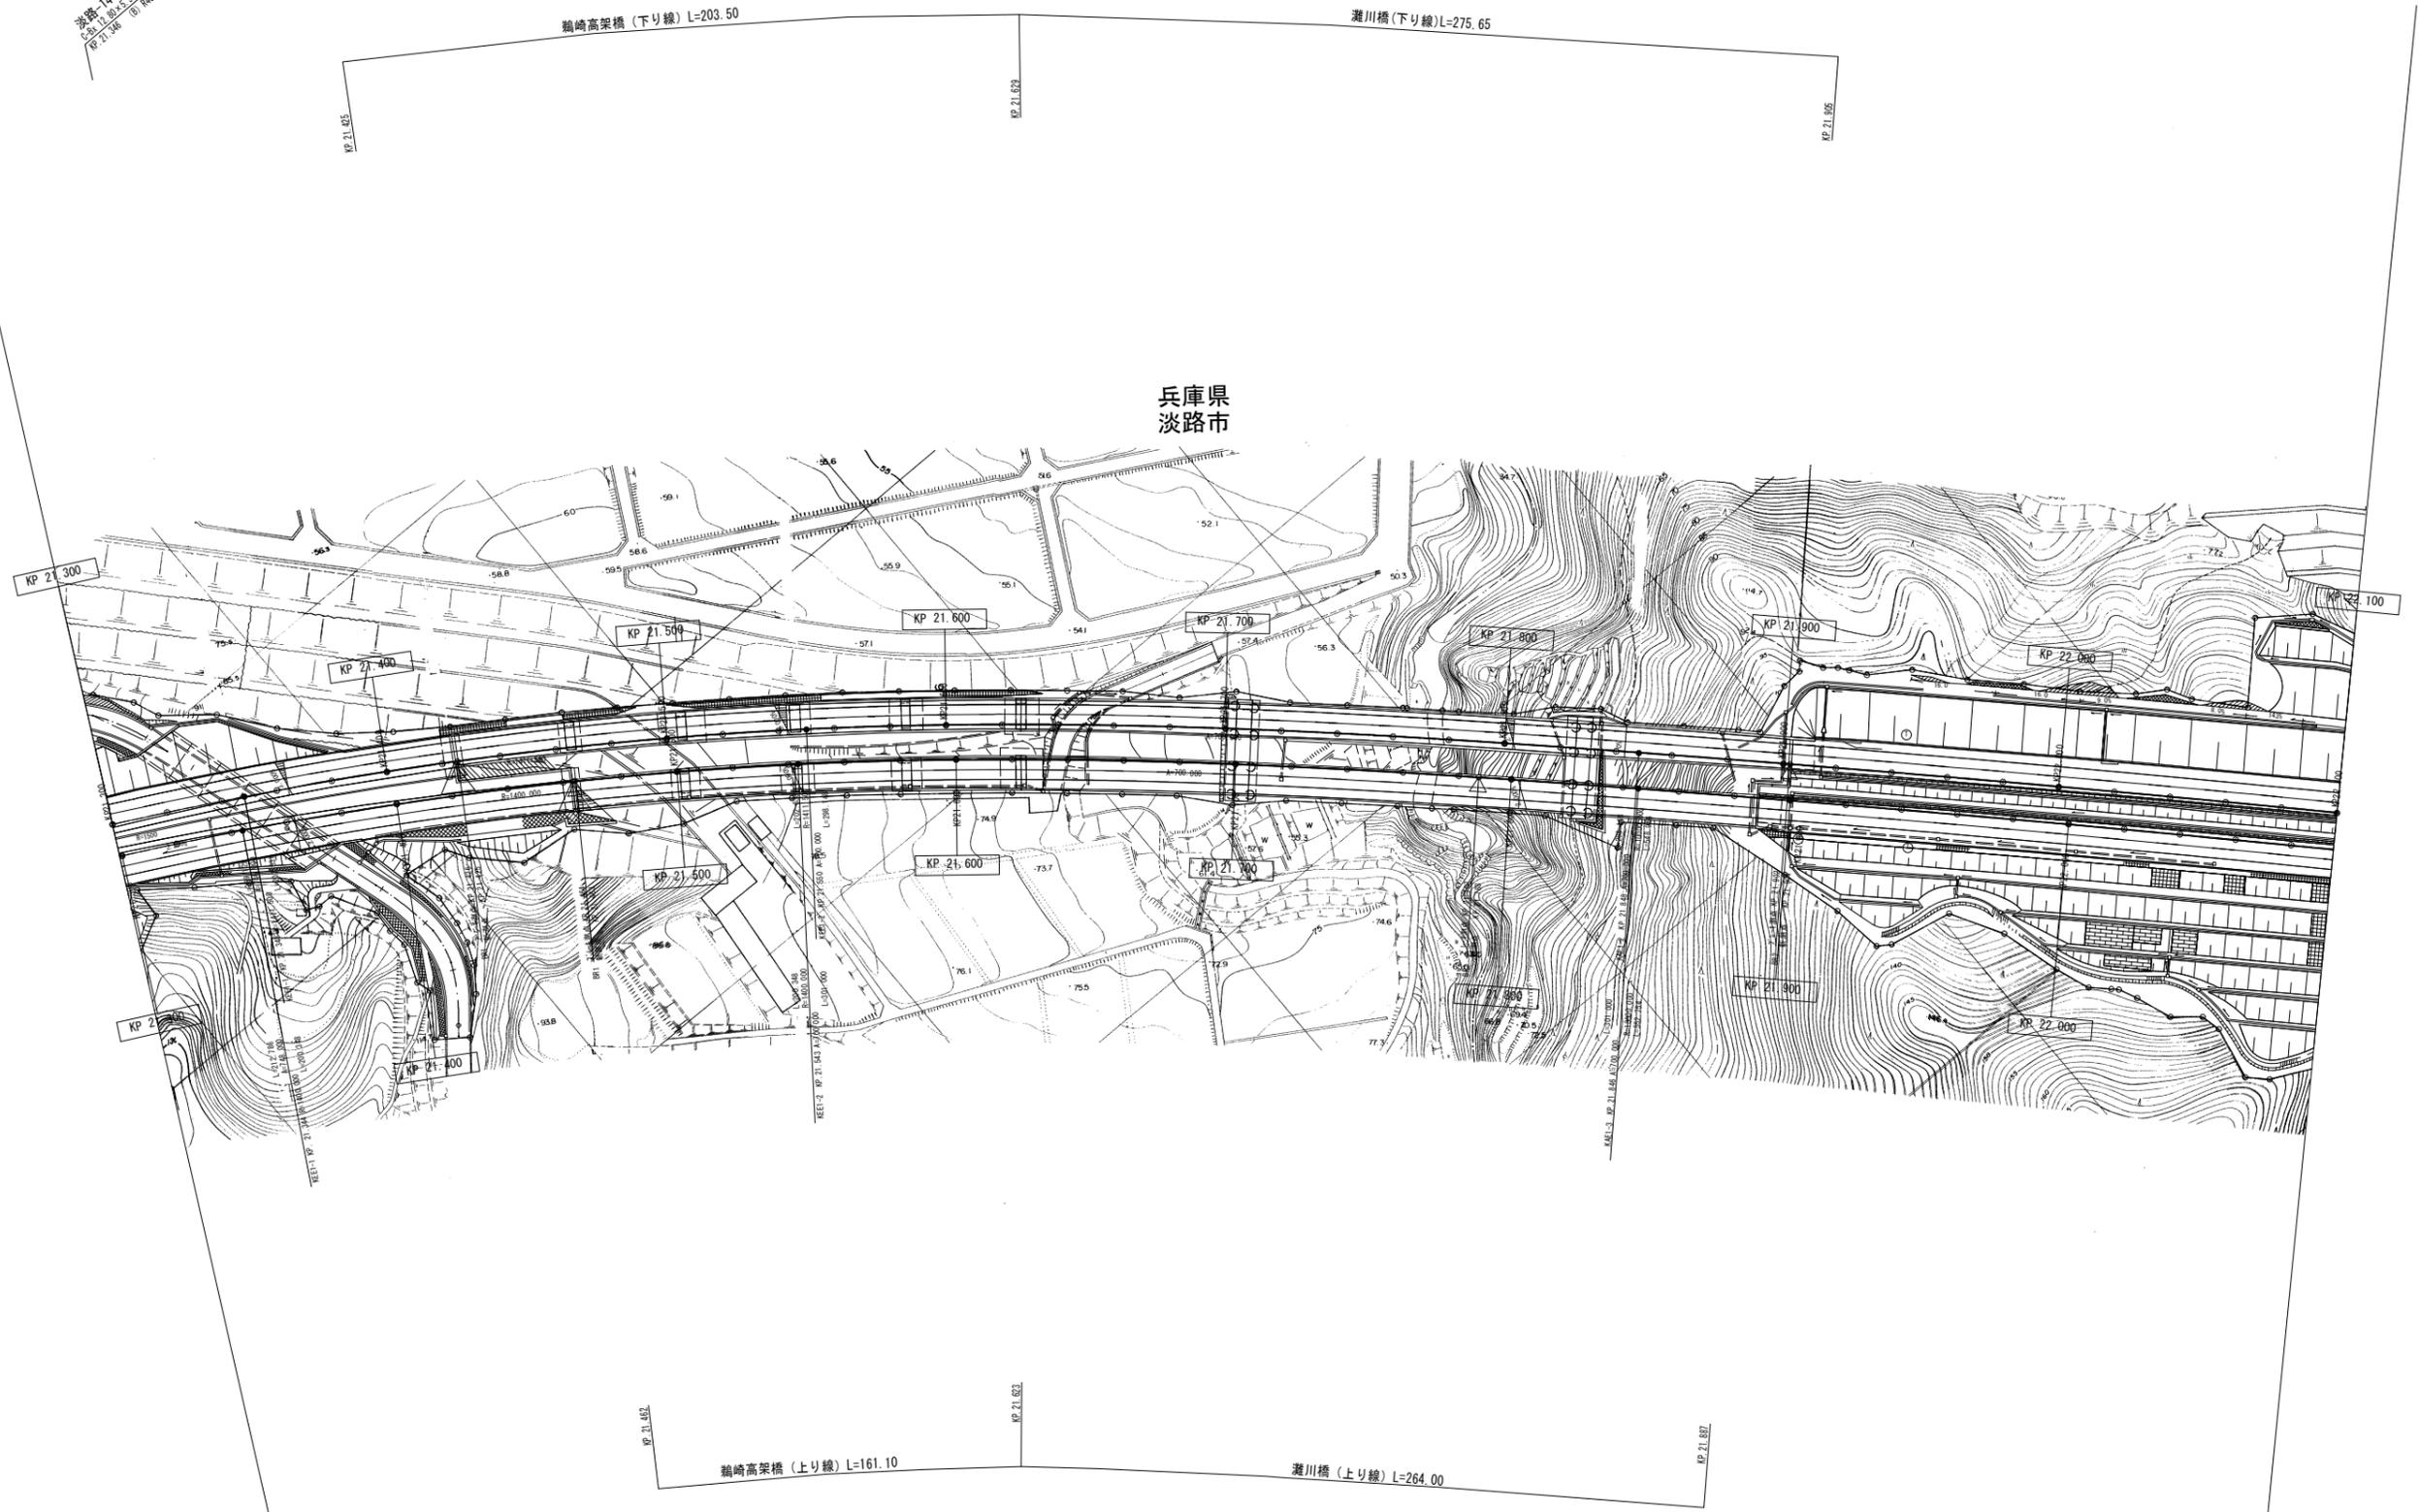

調整年月	摘要
第1回 2007年3月	
第2回 2008年3月	


一般国道28号 神戸淡路鳴門自動車道 (淡路1C~東浦1C)		—
工種	管理用平面図	—
名称	KP. 21.300~KP. 22.100	縮尺 1/1000 53 96
本州四国連絡高速道路 (株)		

(本四) 神戸淡路鳴門自動車道26

淡路-15  
 4.00×4.00  
 5.00×5.00×40.20  
 6.00×7.00×1.00 15

給水塔  
 1.00×4.00  
 6.00×6.00×1.00 15


兵庫県  
 淡路市

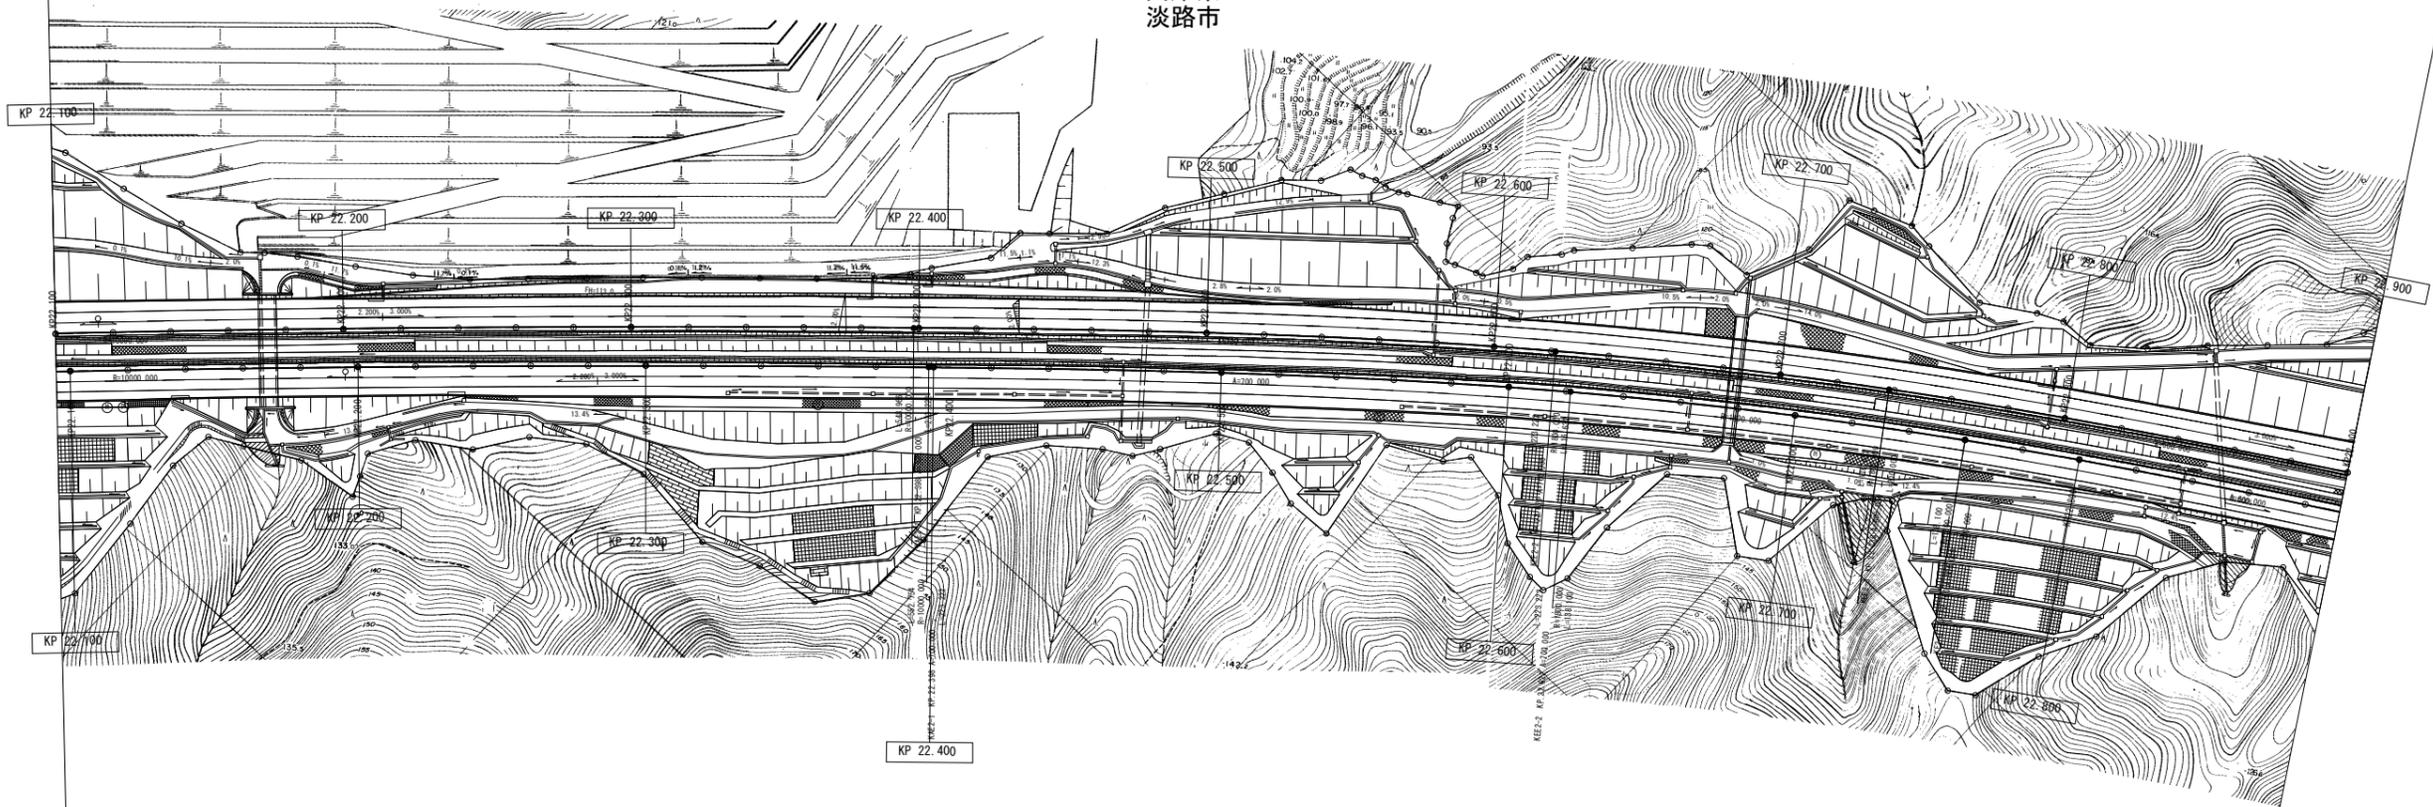

調整年月	摘要
第1回 2007年3月	
第2回 2008年3月	

一般国道28号 神戸淡路鳴門自動車道 (淡路IC~東浦IC)		—
工種	管理用平面図	—
名称	KP. 22. 100~KP. 22. 900	縮尺 1/1000 54 80
本州四国連絡高速道路 (株)		

(本四) 神戸淡路鳴門自動車道27

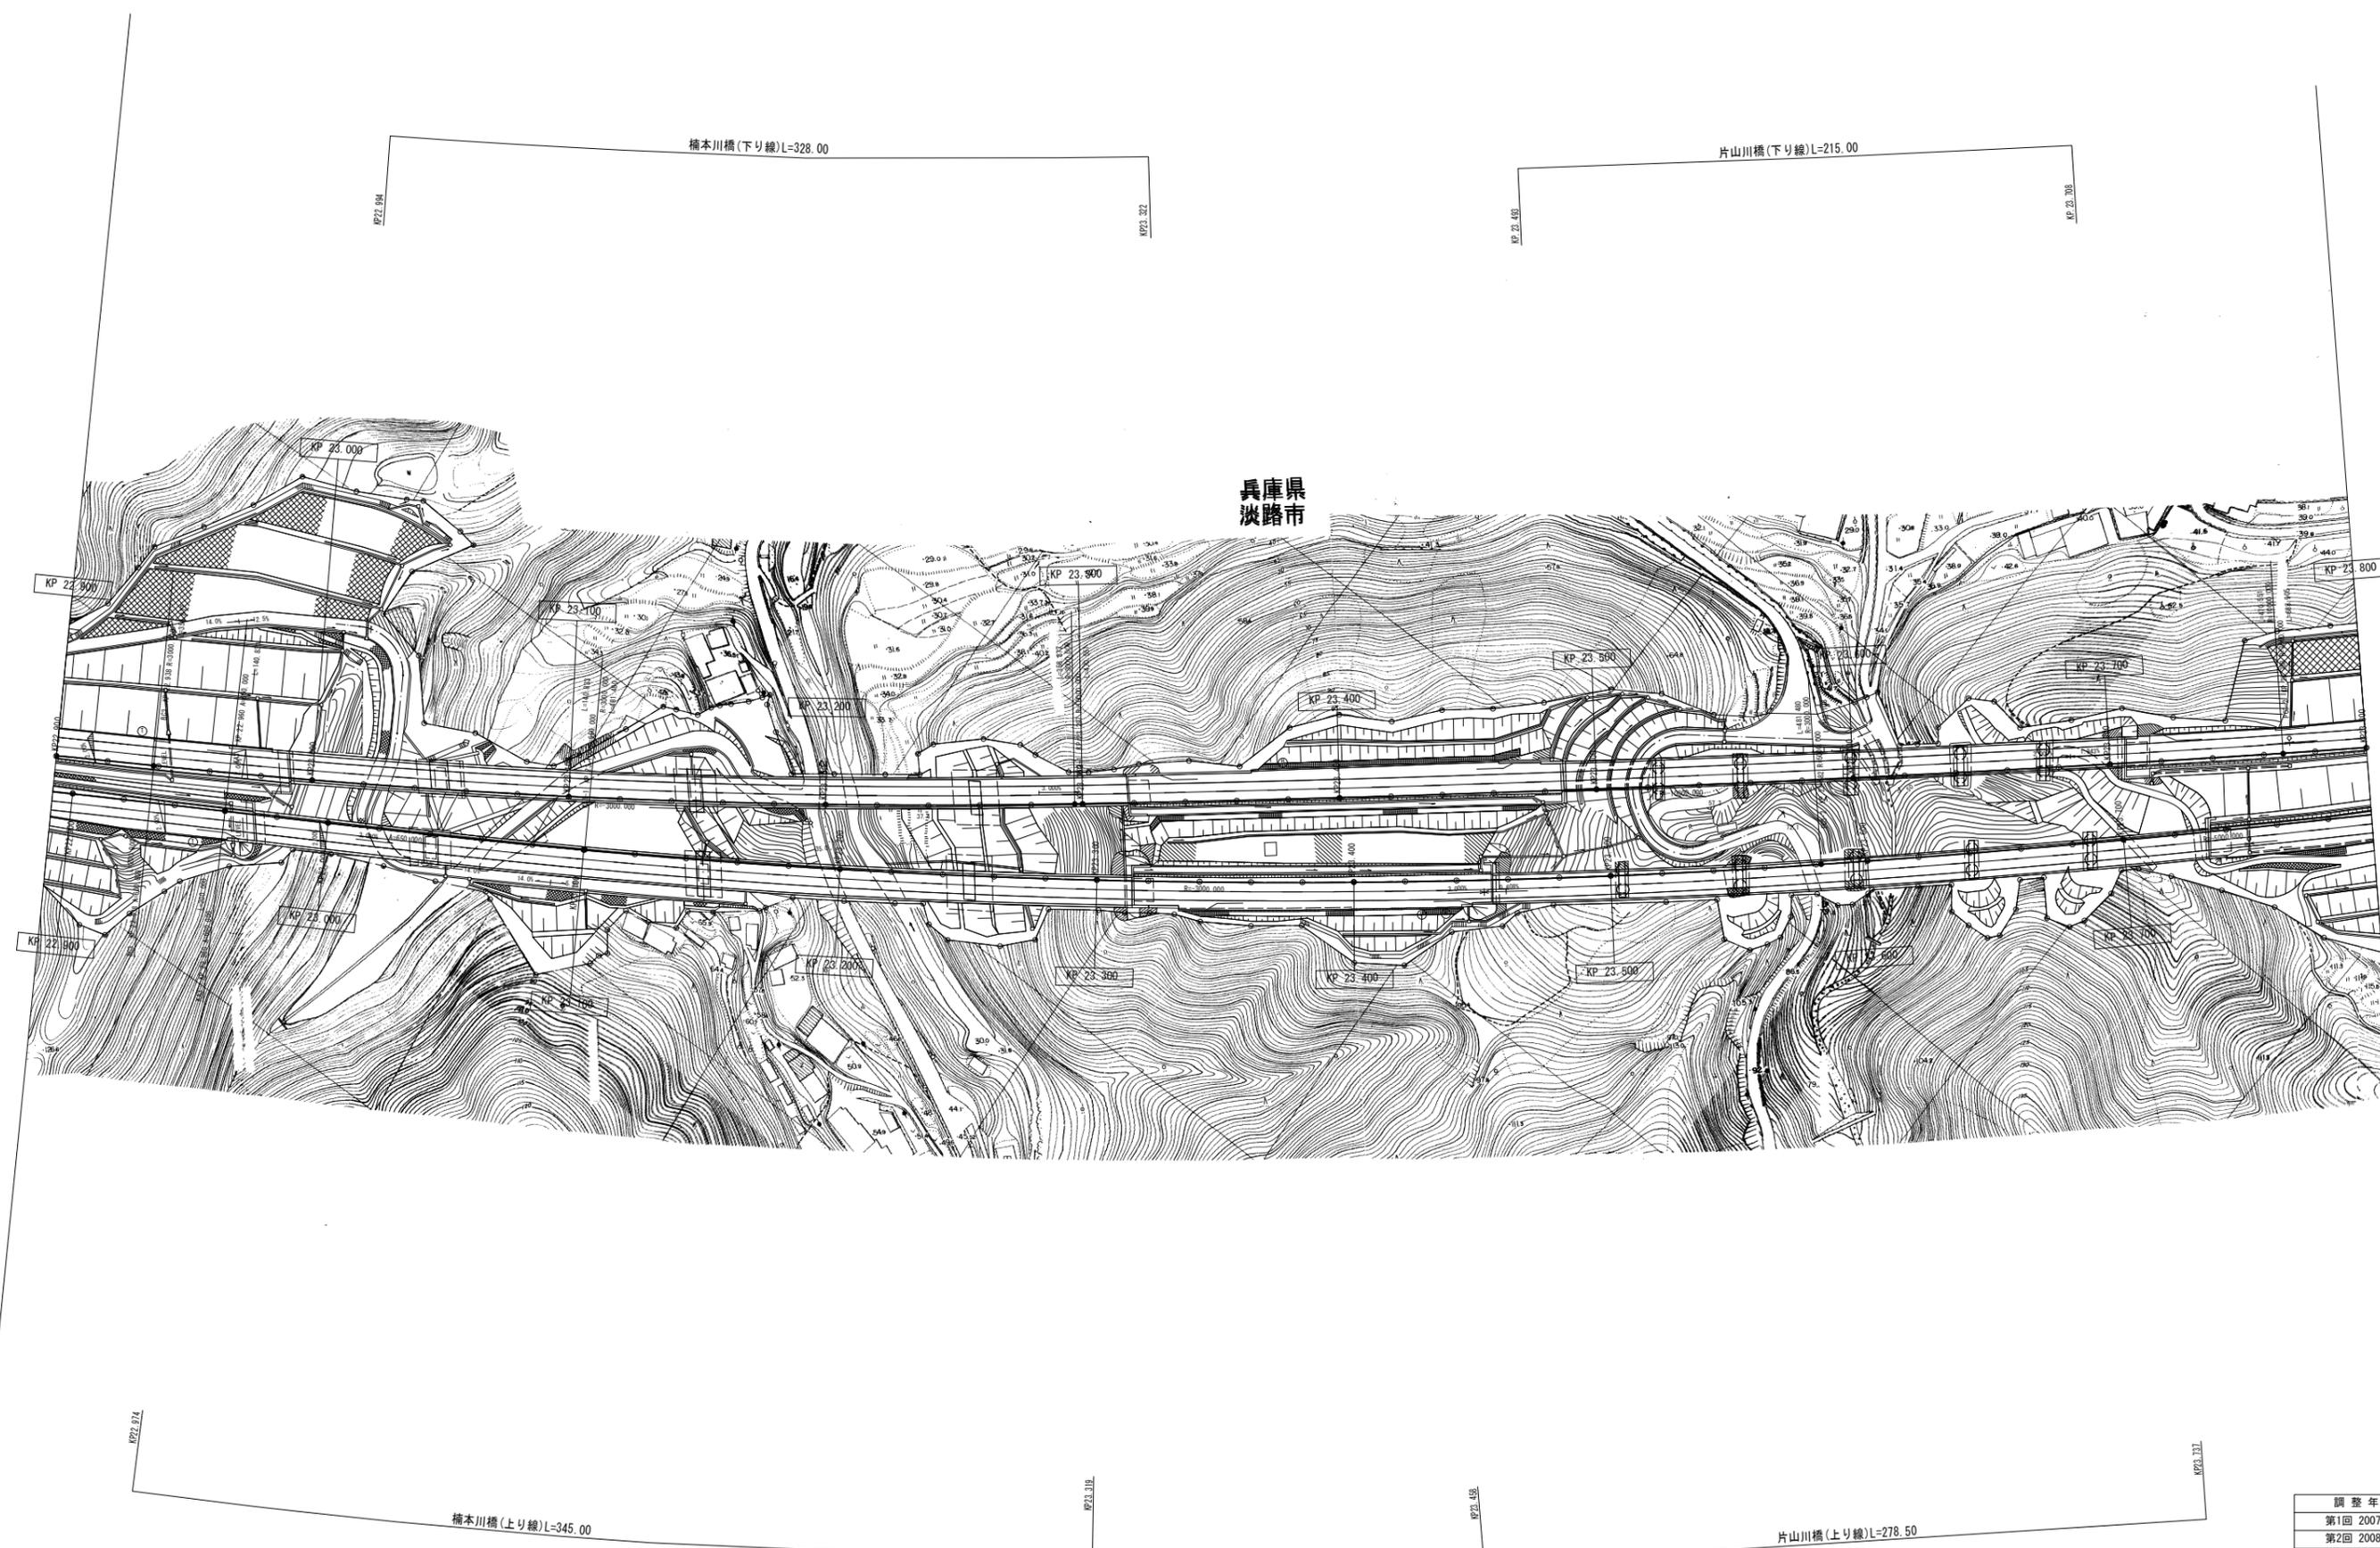

調整年月	摘要
第1回 2007年3月	
第2回 2008年3月	

一般国道28号 神戸淡路鳴門自動車道 (淡路IC~東浦IC)		—	
工種	管理用平面図	—	
名称	KP. 22. 900~KP. 23. 800	縮尺	55
		1/1000	80
本州四国連絡高速道路 (株)			


(本四) 神戸淡路鳴門自動車道28

淡路17  
 C-50 500.5 (0.05%)  
 R 24.92 (下り線) L 37

淡路16 (4.6x4.50)  
 C-50 500.5 (0.05%)  
 R 24.368 (下り線) L 37

立石川橋 (下り線) L=148.00

兵庫県  
 淡路市

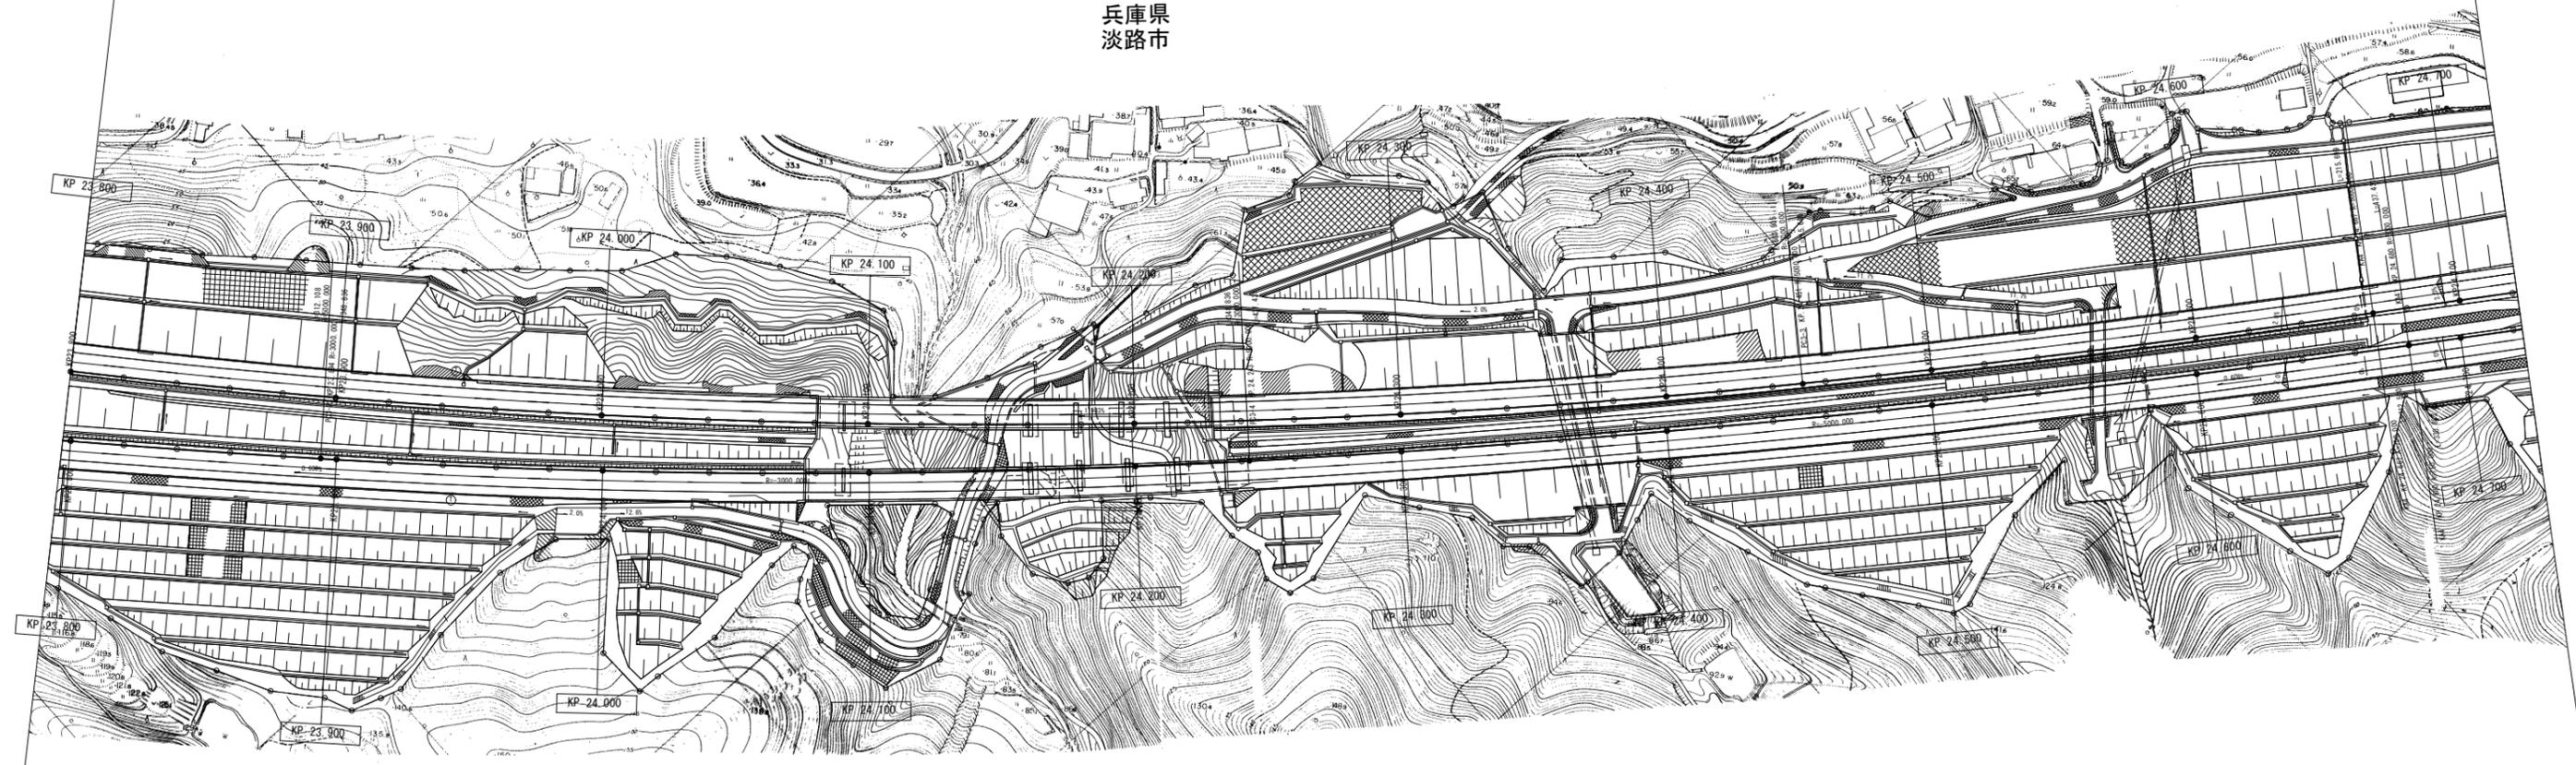

立石川橋 (上り線) L=158.00

調整年月	摘要
第1回 2007年3月	
第2回 2008年3月	

一般国道28号 神戸淡路鳴門自動車道 (淡路IC~東浦IC)		—	
工種	管理用平面図	—	
名称	KP. 23. 800~KP. 24. 722	縮尺	56
		1/1000	80
本州四国連絡高速道路 (株)			

(本四) 神戸淡路鳴門自動車道29



(本四)神戸淡路鳴門自動車道30



(本四)神戸淡路鳴門自動車道31

調整年月	摘要
第1回 2007年3月	
第2回 2008年3月	


一般国道28号 神戸淡路鳴門自動車道 (東浦IC~北淡IC)		—	
工種	管理用平面図	—	
名称	KP. 26. 165~KP. 26. 600	縮尺	64
		1/1000	96
本州四国連絡高速道路 (株)			

東浦-12  
 東浦IC上り線  
 27.115

東浦-13  
 東浦IC下り線  
 27.115

鷺ヶ谷池橋(下り線)  
 L=43.00

兵庫県  
 淡路市

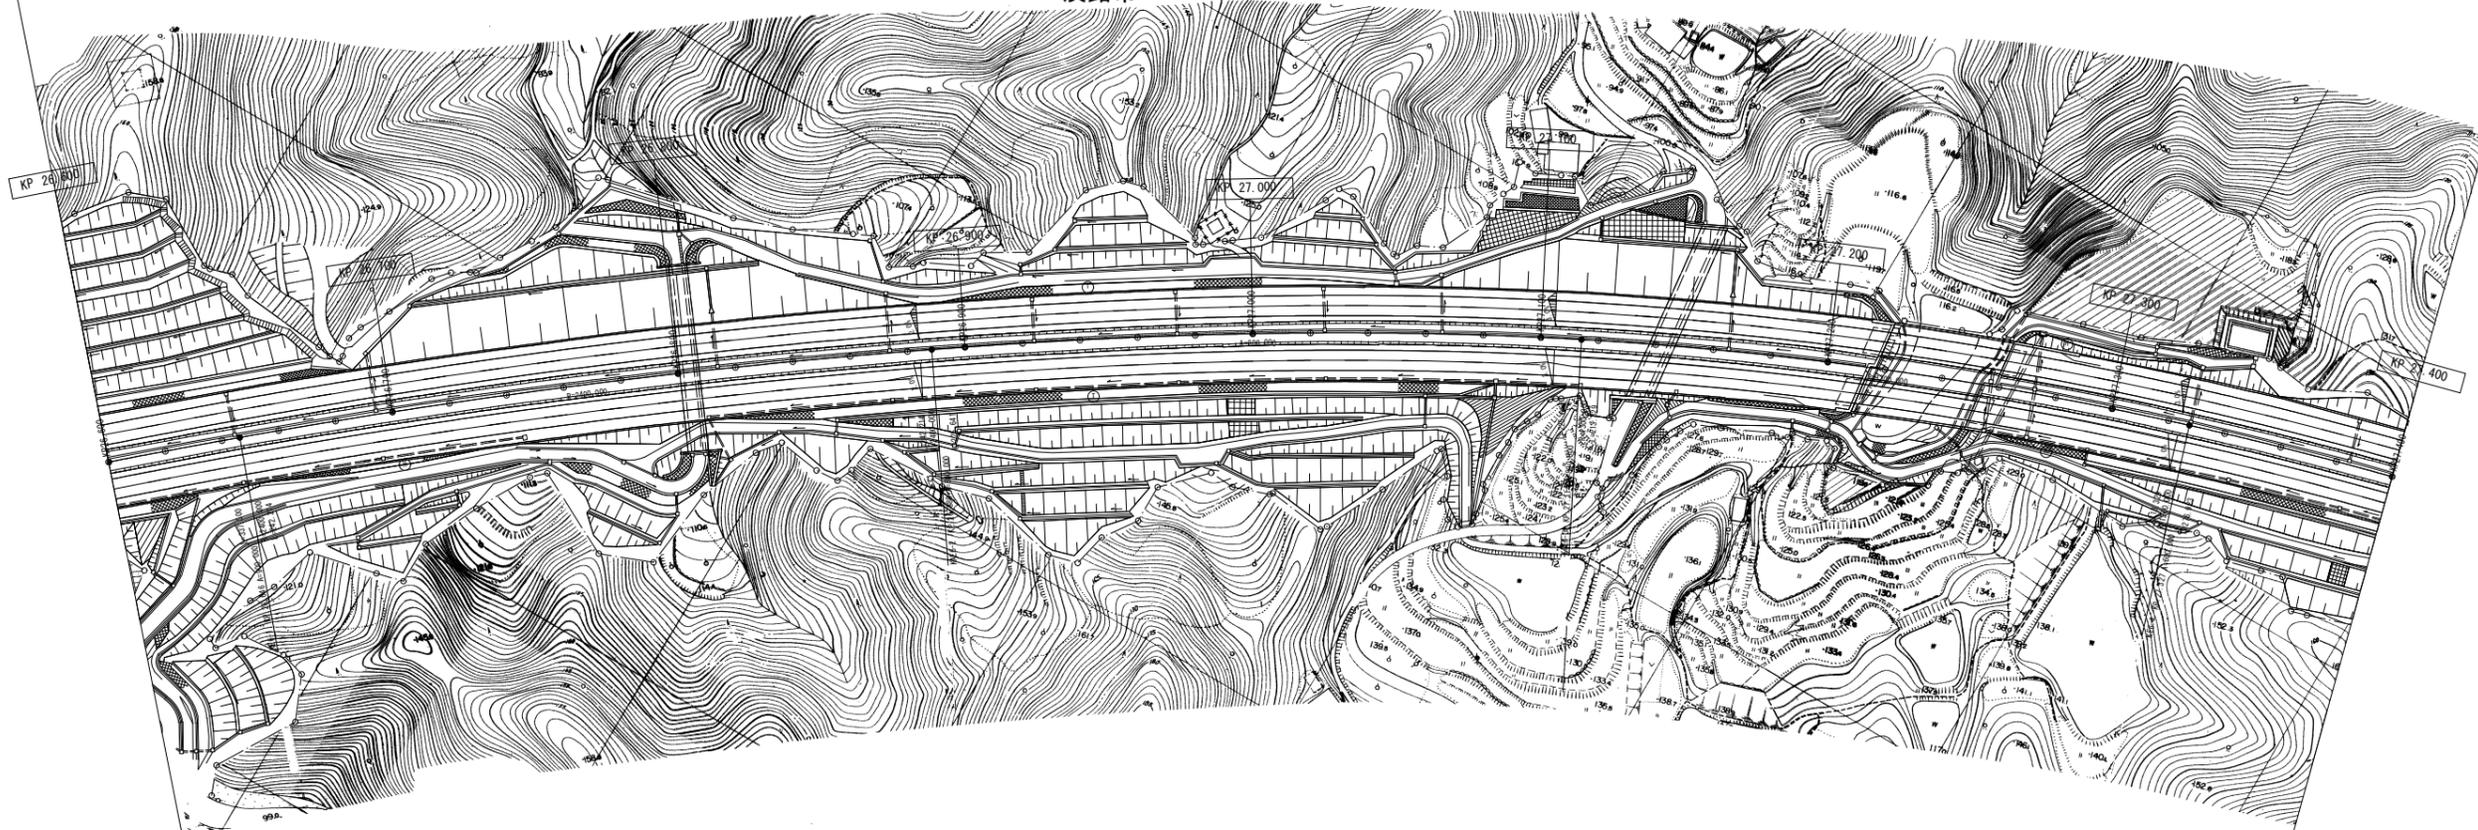

鷺ヶ谷池橋(上り線) L=40.00

調整年月	摘要
第1回 2007年3月	
第2回 2008年3月	

一般国道28号 神戸淡路鳴門自動車道 (東浦IC~北淡IC)		—	
工種	管理用平面図	—	
名称	KP. 26. 600~KP. 27. 400	縮尺	65
		1/1000	96
本州四国連絡高速道路(株)			


(本四)神戸淡路鳴門自動車道32

東浦-14  
 (4.0x4.0)  
 C. 1. 10. 15. 20. 25. 30. 35. 40.  
 W. 17. 22. 27.

踏谷上り橋 L=109.00

小田高架橋(下り線) L=405.00

兵庫県  
 淡路市

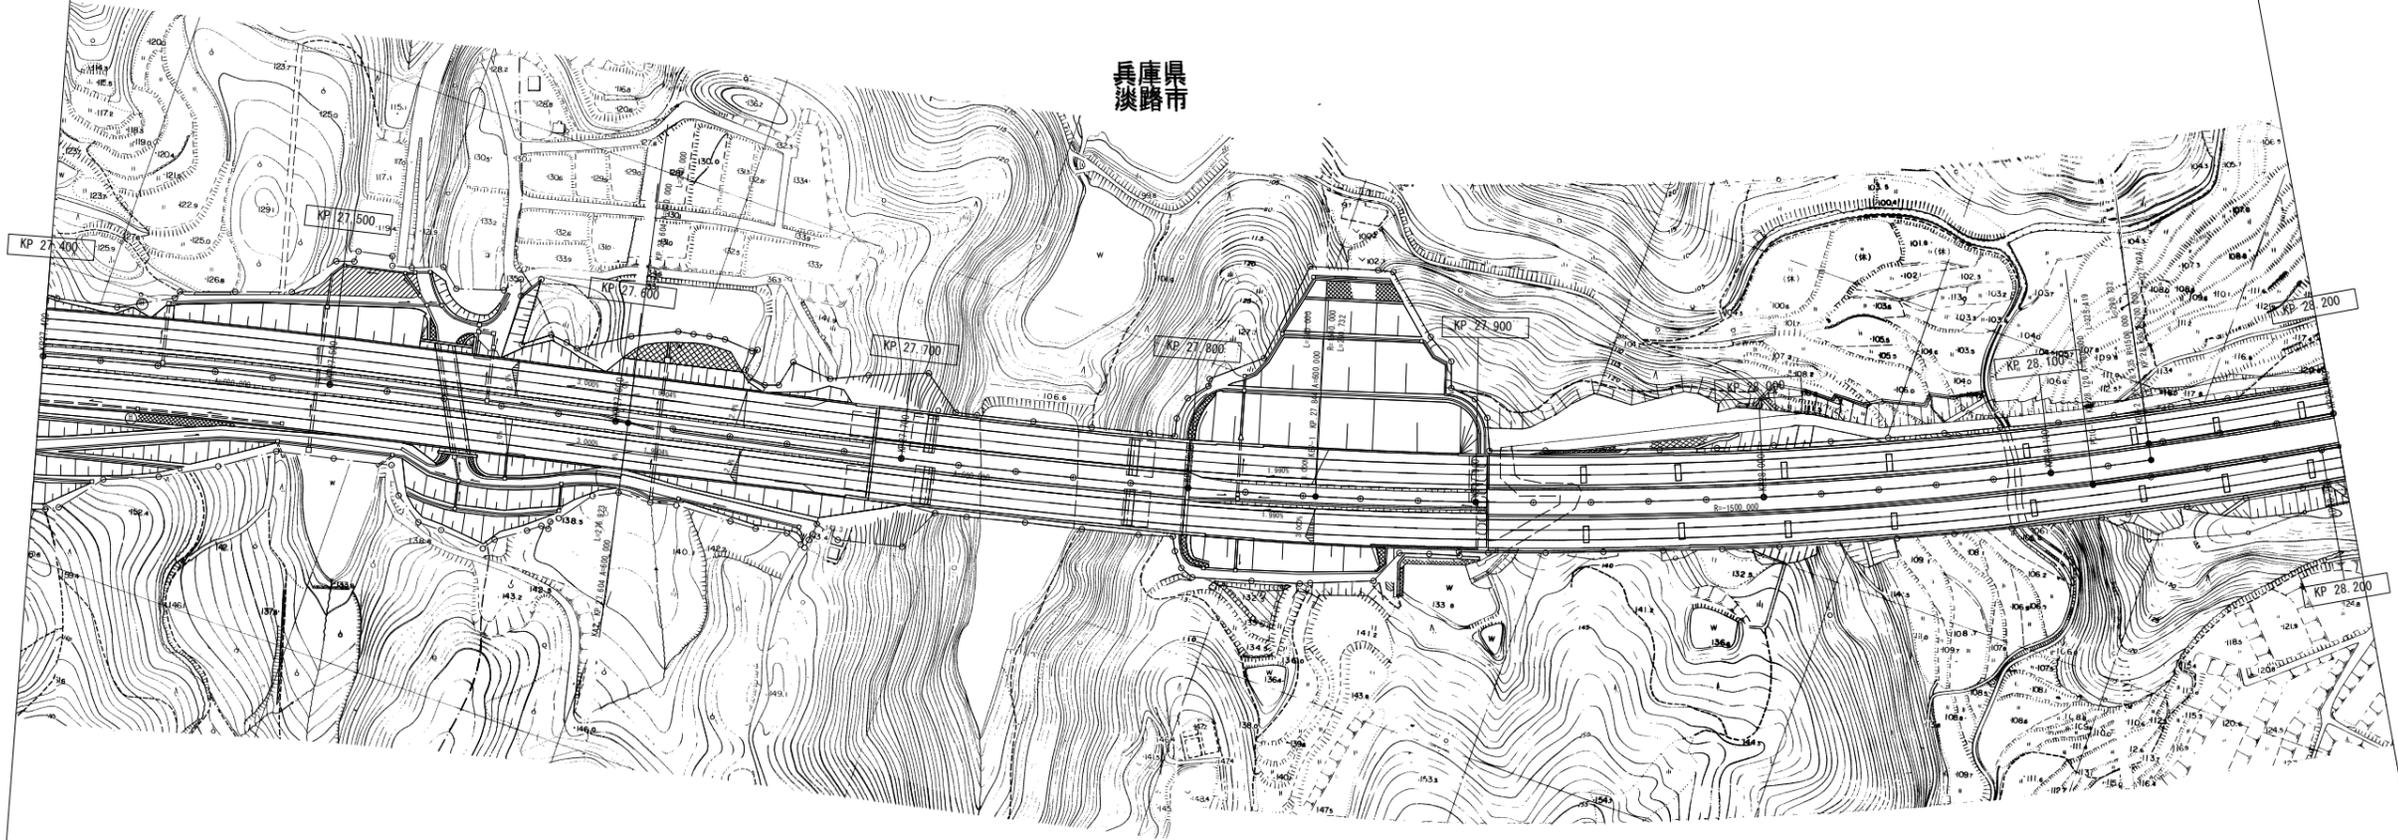


小田高架橋(上り線) L=406.00

調整年月	摘要
第1回 2007年3月	
第2回 2008年3月	

一般国道28号 神戸淡路鳴門自動車道 (東浦IC~北淡IC)		—	
工種	管理用平面図	—	
名称	KP. 27. 400~KP. 28. 200	縮尺	66
		1/1000	96
本州四国連絡高速道路(株)			

(本四)神戸淡路鳴門自動車道33

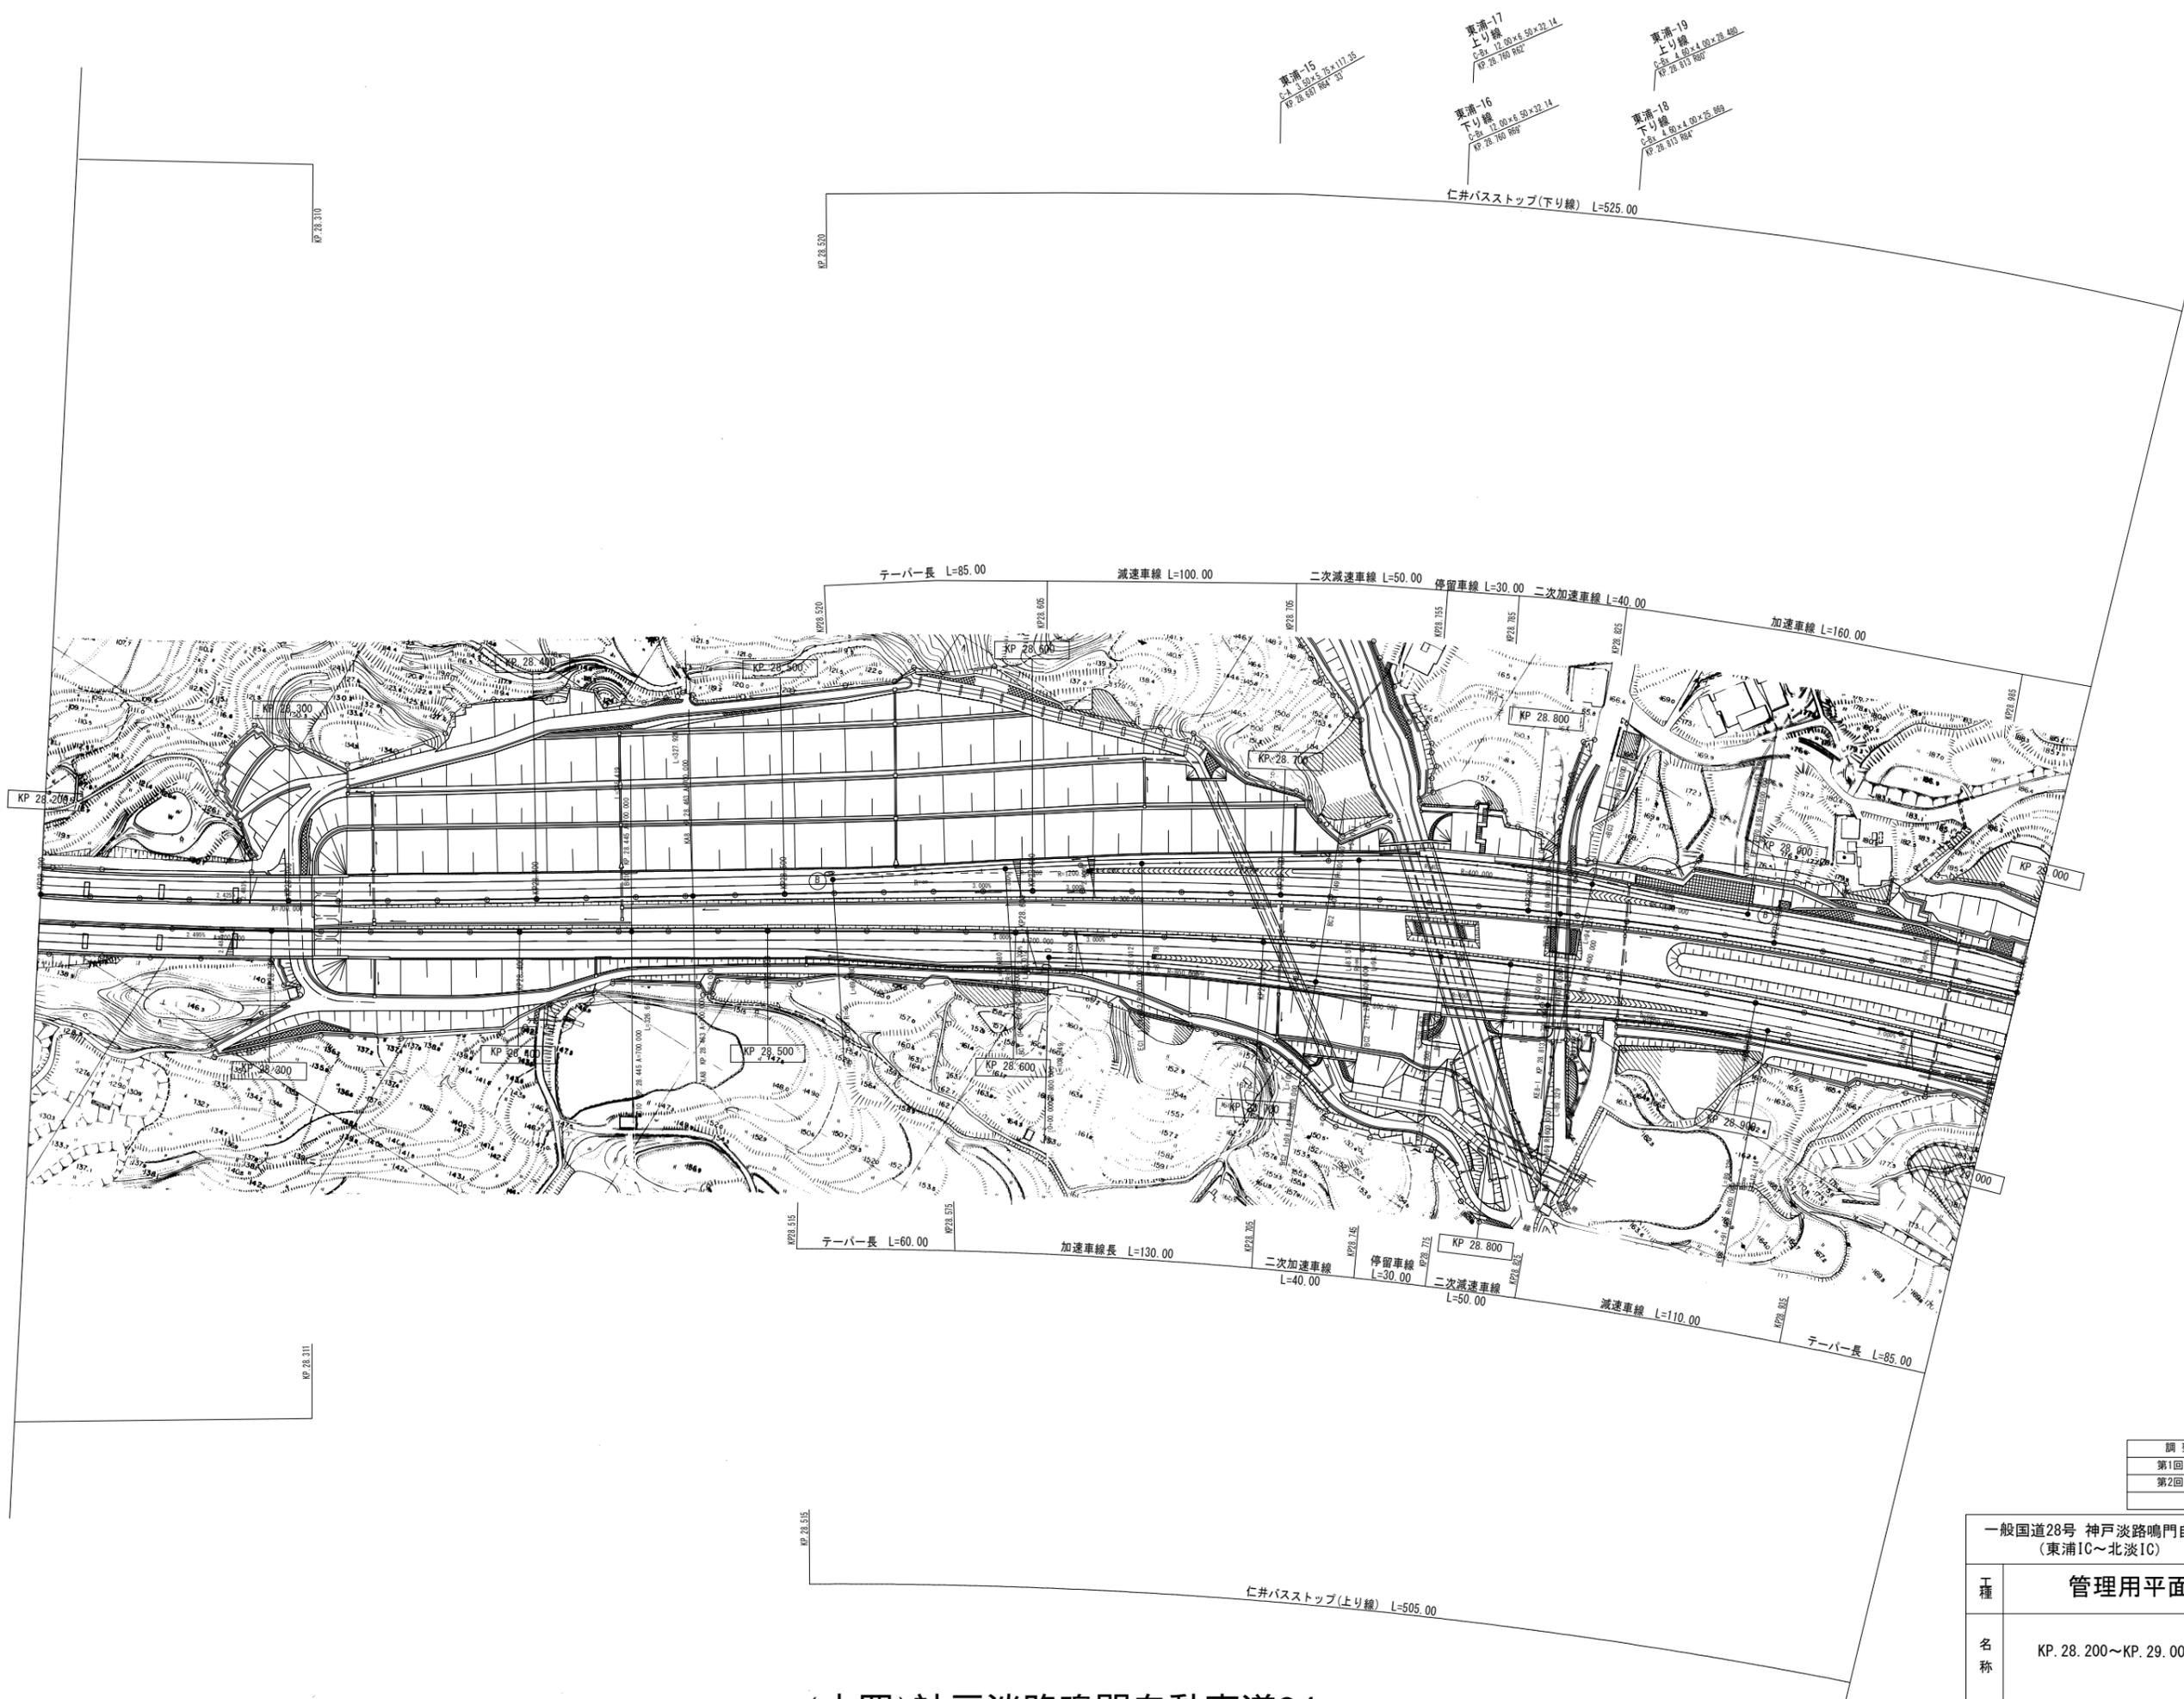

調整年月	摘要
第1回 2007年3月	
第2回 2008年3月	

一般国道28号 神戸淡路鳴門自動車道 (東浦IC~北淡IC)		—	
工種	管理用平面図	—	
名称	KP. 28. 200~KP. 29. 000	縮尺	67
		1/1000	96
本州四国連絡高速道路 (株)			

(本四) 神戸淡路鳴門自動車道34

仁井トンネル(下り線)L=429.00

鳴見川橋(下り線)  
L=22.00

兵庫県  
淡路市

カーパー長 L=60.00

中央分離帯開口部  
L=30.00

仁井トンネル(上り線) L=378.00

鳴見川橋(上り線)  
L=22.20

(本四)神戸淡路鳴門自動車道35

調整年月	摘要
第1回 2007年3月	
第2回 2008年3月	


一般国道28号 神戸淡路鳴門自動車道 (東浦IC~北淡IC)		—	
工種	管理用平面図	—	
名称	KP. 29. 000~KP. 29. 800	縮尺	68
		1/1000	96
本州四国連絡高速道路(株)			

井ノ内跨道橋  
 橋長 5.00m  
 標高 90.00m

長島跨道橋  
 橋長 10.00m  
 標高 93.10m

川井谷高架橋(下り線)  
 L=353.00

兵庫県  
 淡路市

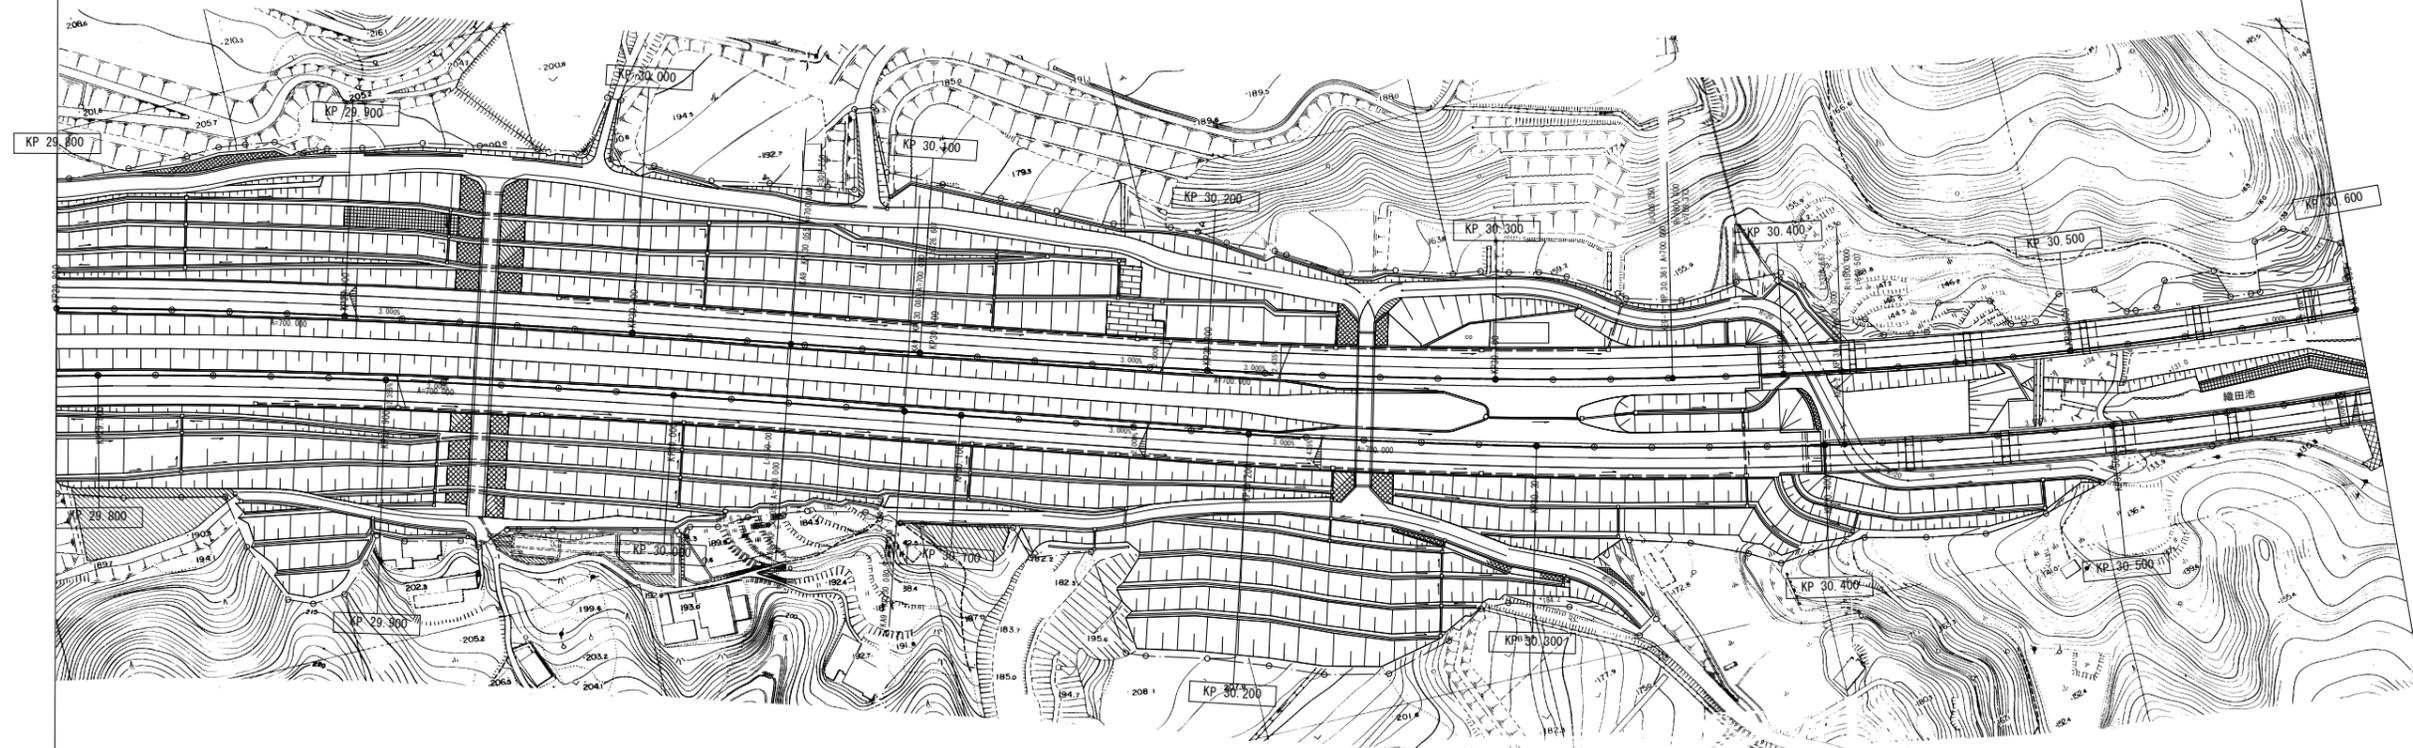


中央分離帯開口部  
 L=30.00

川井谷高架橋(上り線) L=411.00

調整年月	摘要
第1回 2007年3月	
第2回 2008年3月	

一般国道28号 神戸淡路鳴門自動車道 (東浦IC~北淡IC)		—	
工種	管理用平面図	—	
名称	KP. 29.800~KP. 30.600	縮尺	69
		1/1000	96
本州四国連絡高速道路(株)			

(本四)神戸淡路鳴門自動車道36

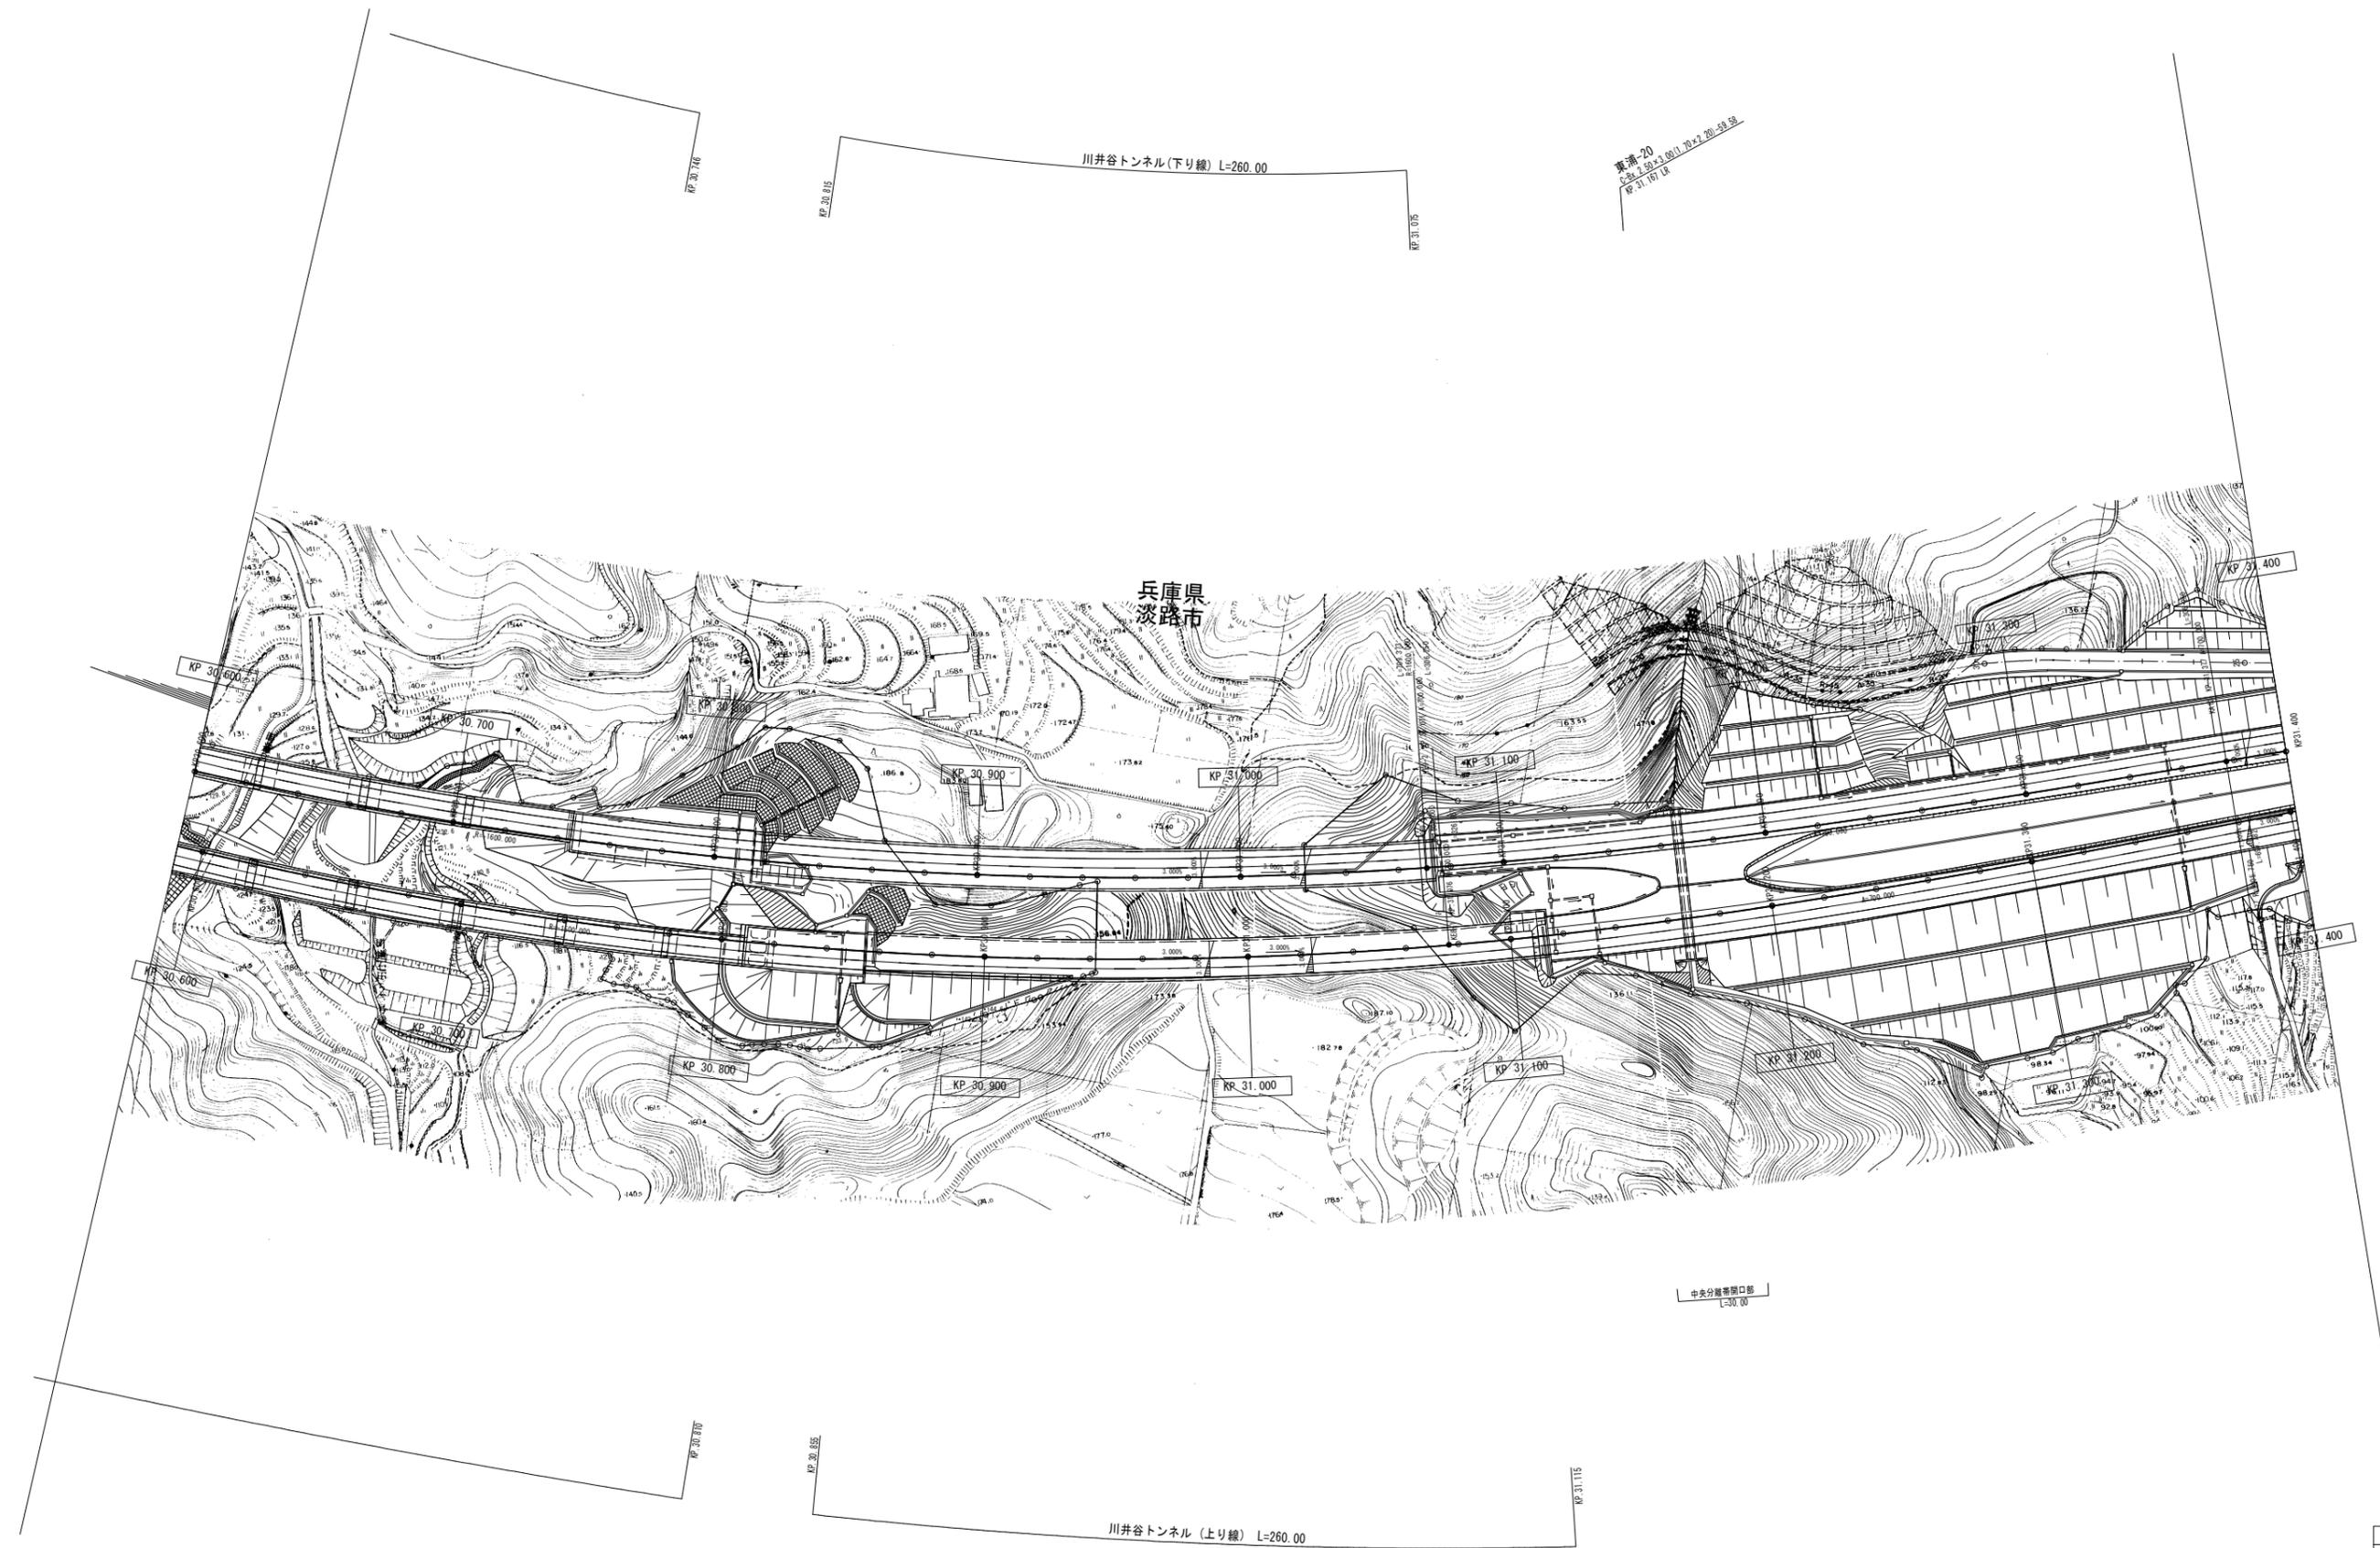

調整年月	摘要
第1回 2007年3月	
第2回 2008年3月	

一般国道28号 神戸淡路鳴門自動車道 (東浦IC~北淡IC)		—	
工種	管理用平面図	—	
名称	KP. 30. 600~KP. 31. 400	縮尺	70
		1/1000	96
本州四国連絡高速道路 (株)			

(本四) 神戸淡路鳴門自動車道37

東浦-21  
 1.40×3.00-02.10  
 C-84 0.00×2.50-06.51  
 KP 31.421.85


東浦-22  
 1.40×1.70-02.31  
 C-84 0.00×4.70-04.13  
 KP 31.515.90

東浦-23  
 1.35×2.50-08.70  
 C-84 0.00×2.50-07.00  
 KP 31.585.80

東浦-24  
 1.50×2.00-02.66 (11.30)  
 C-84 1.50×2.00-02.66  
 KP 31.658.18

東浦-25  
 1.00×4.70  
 C-84 1.00×7.00-04.25  
 KP 31.760.18


兵庫県  
 淡路市

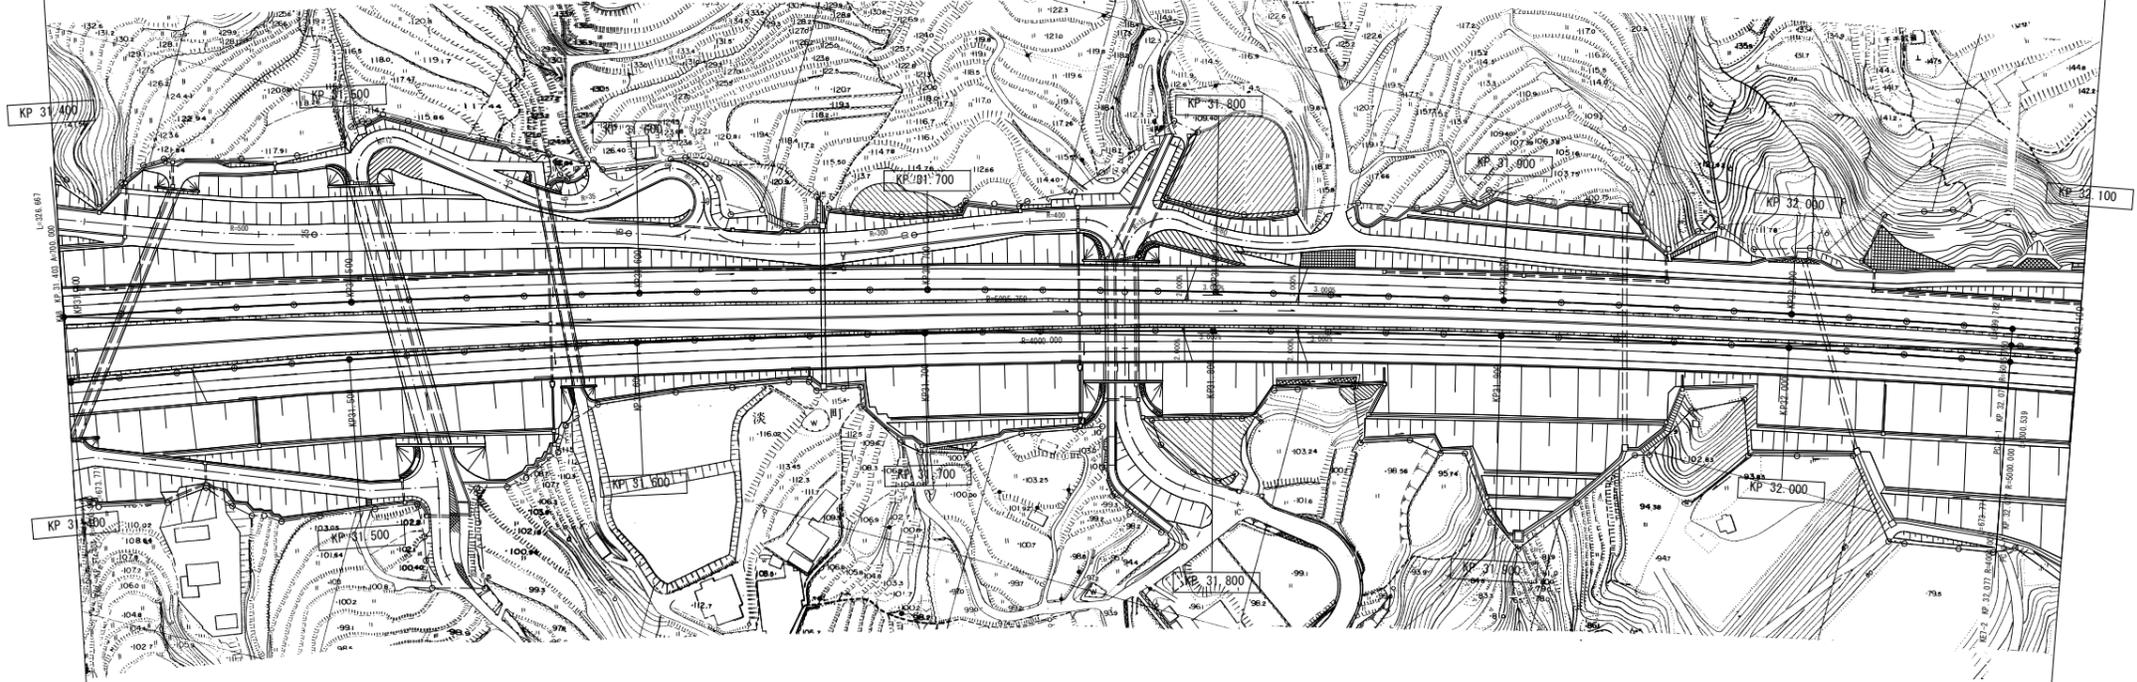

調整年月	摘要
第1回 2007年3月	
第2回 2008年3月	


一般国道28号 神戸淡路鳴門自動車道 (東浦IC~北淡IC)		—	
工種	管理用平面図	—	
名称	KP. 31.400~KP. 32.100	縮尺	71
		1/1000	96
本州四国連絡高速道路 (株)			

(本四) 神戸淡路鳴門自動車道38

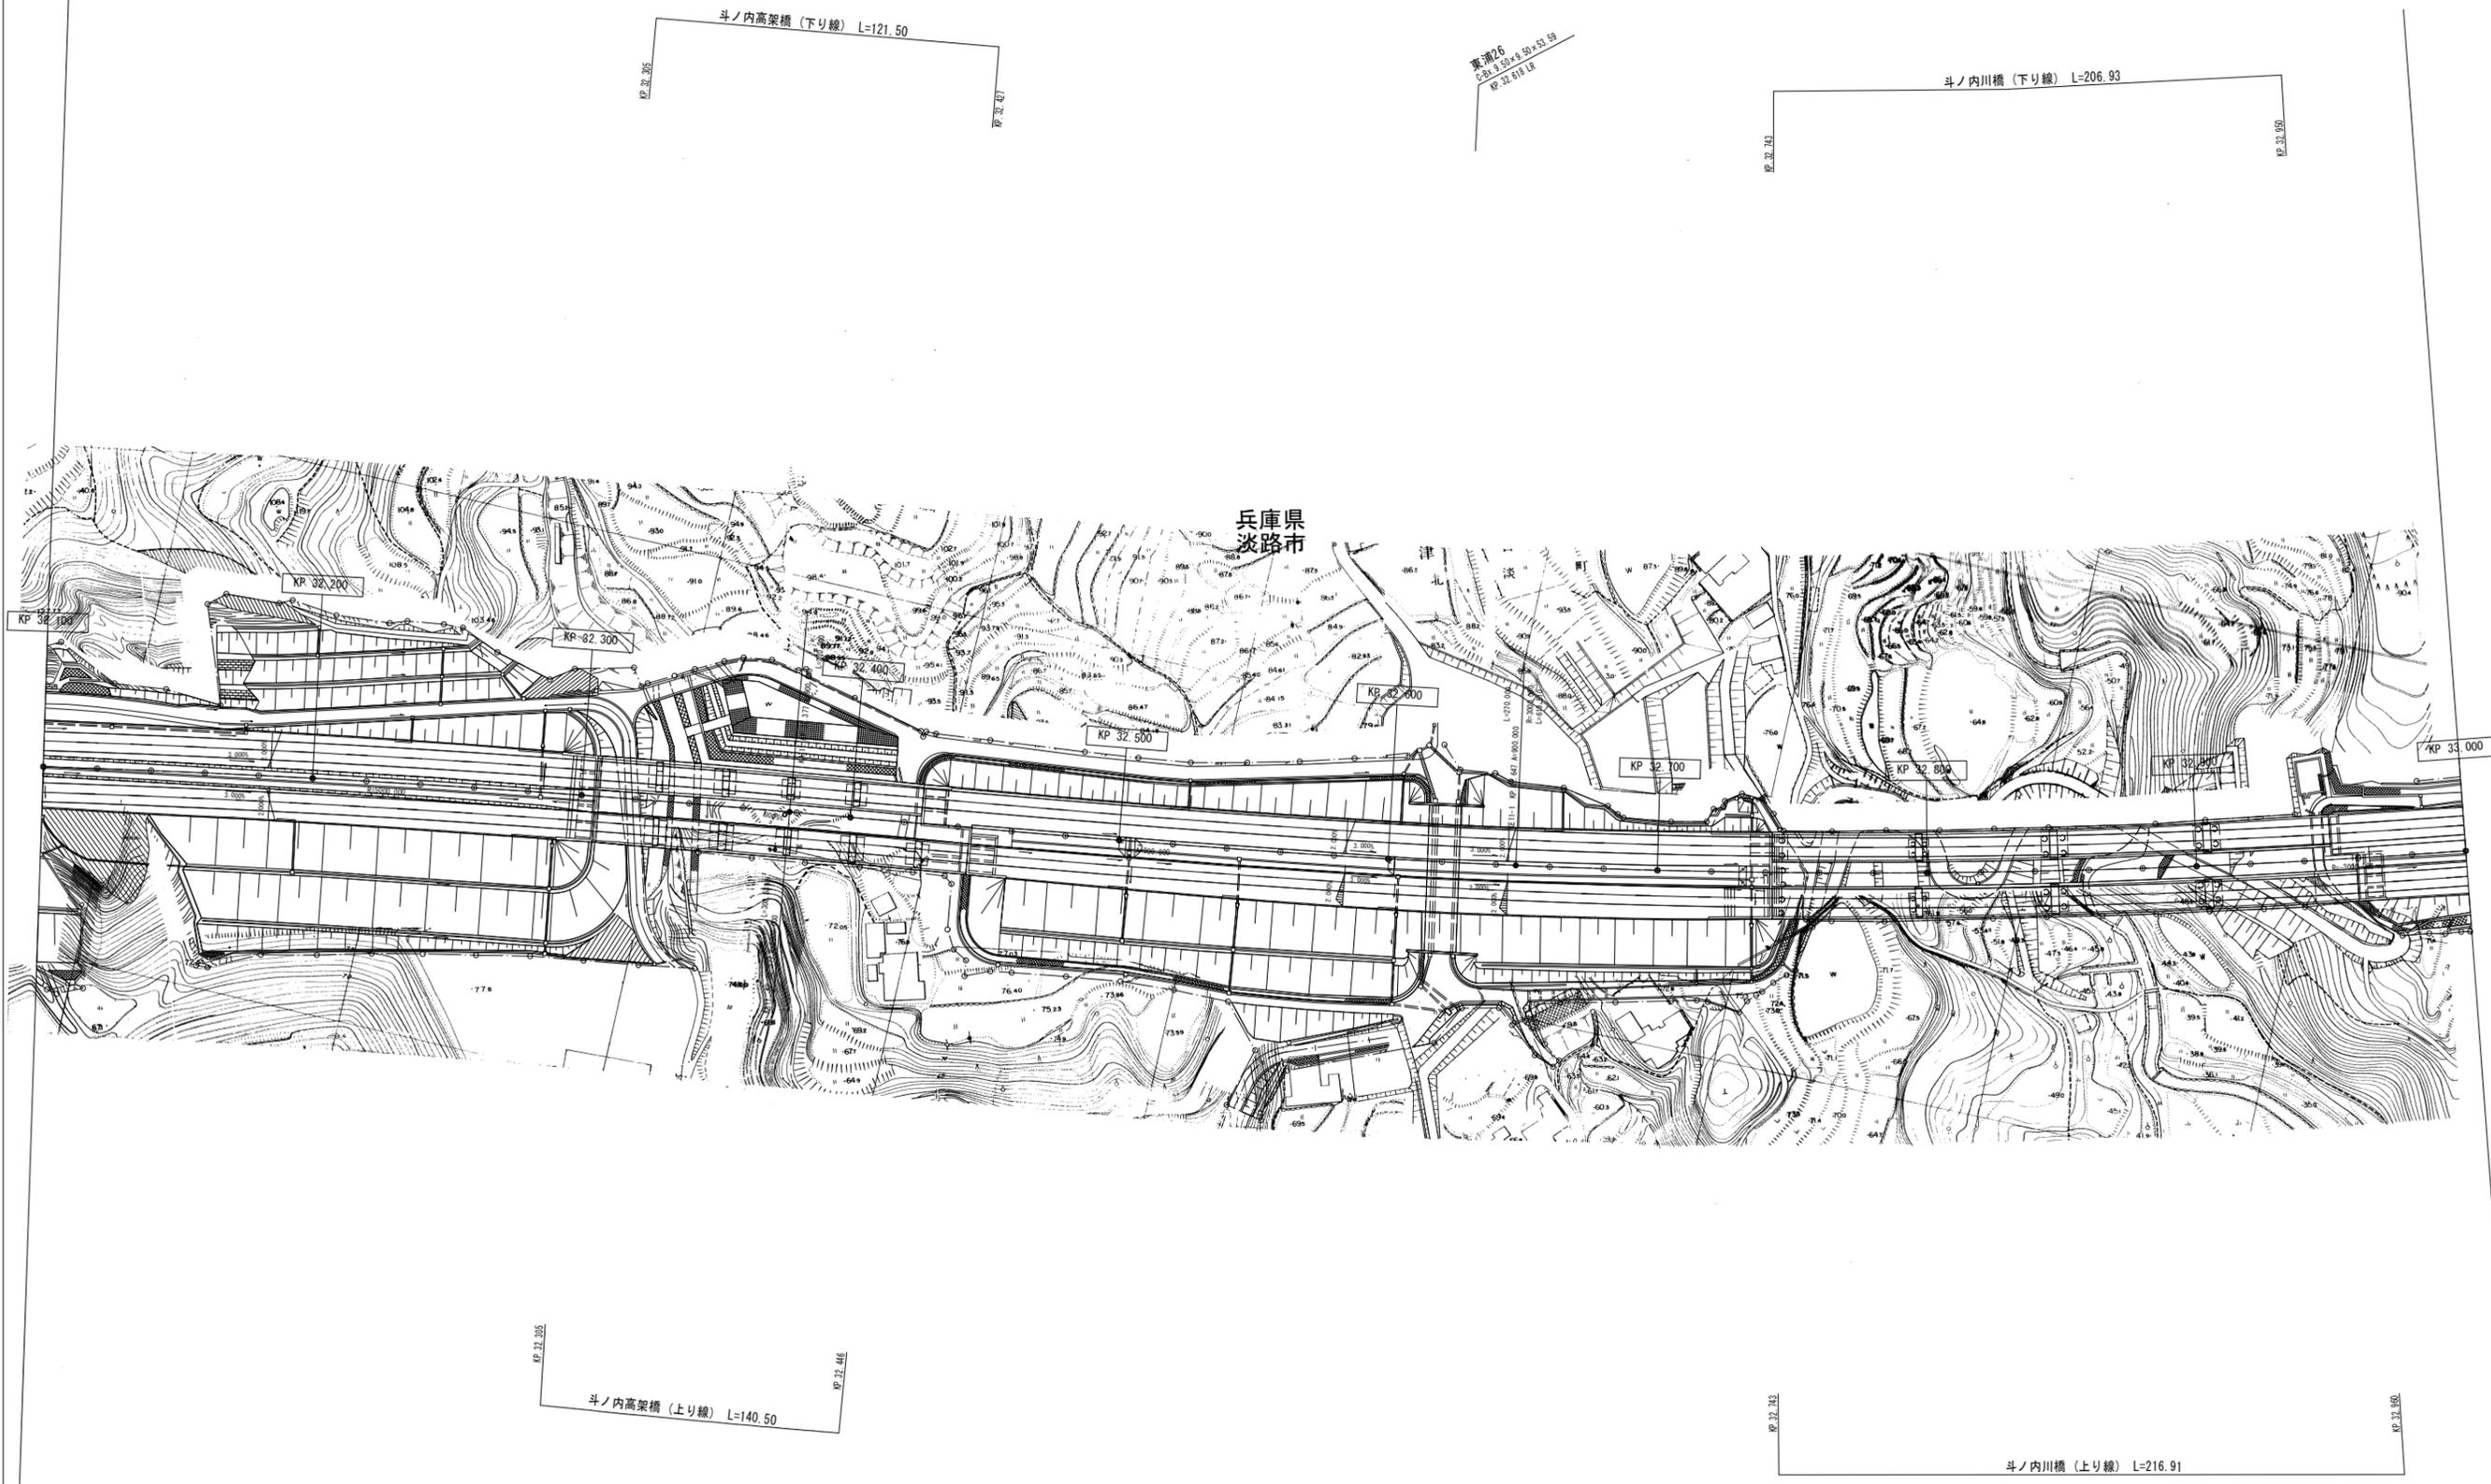

一般国道28号 神戸淡路鳴門自動車道 (東浦IC~北淡IC)		—	
工種	管理用平面図	—	
名称	KP. 32. 100~KP. 33. 000	縮尺	72
		1/1000	96
本州四国連絡高速道路 (株)			

(本四) 神戸淡路鳴門自動車道39

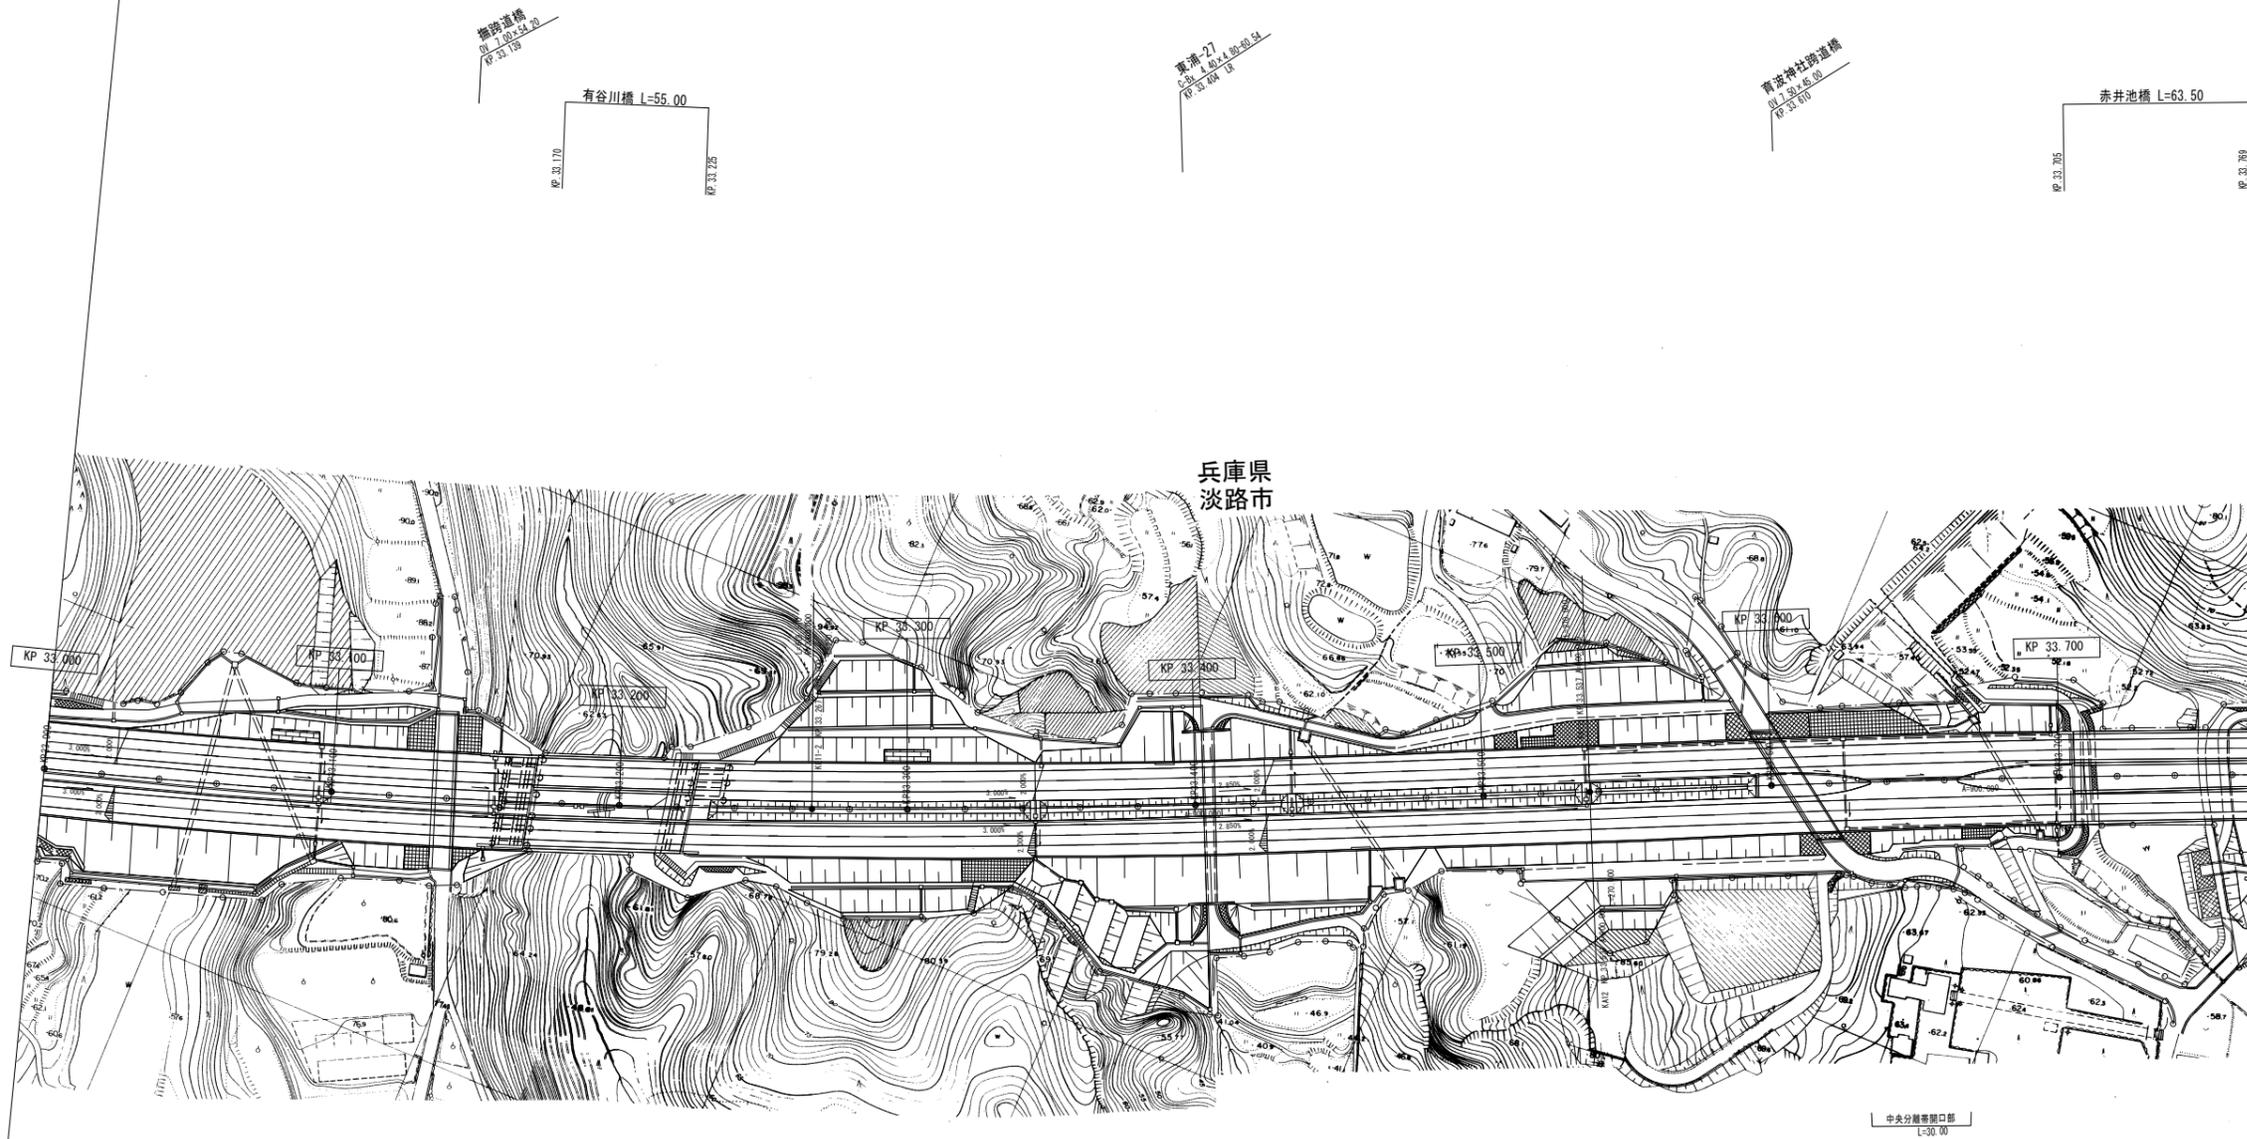


兵庫県  
淡路市


調整年月	摘要
第1回 2007年3月	
第2回 2008年3月	

一般国道28号 神戸淡路鳴門自動車道 (東浦IC~北淡IC)		—	
工種	管理用平面図	—	
名称	KP. 33. 000~KP. 33. 770	縮尺	73
		1/1000	96
本州四国連絡高速道路 (株)			

(本四) 神戸淡路鳴門自動車道40

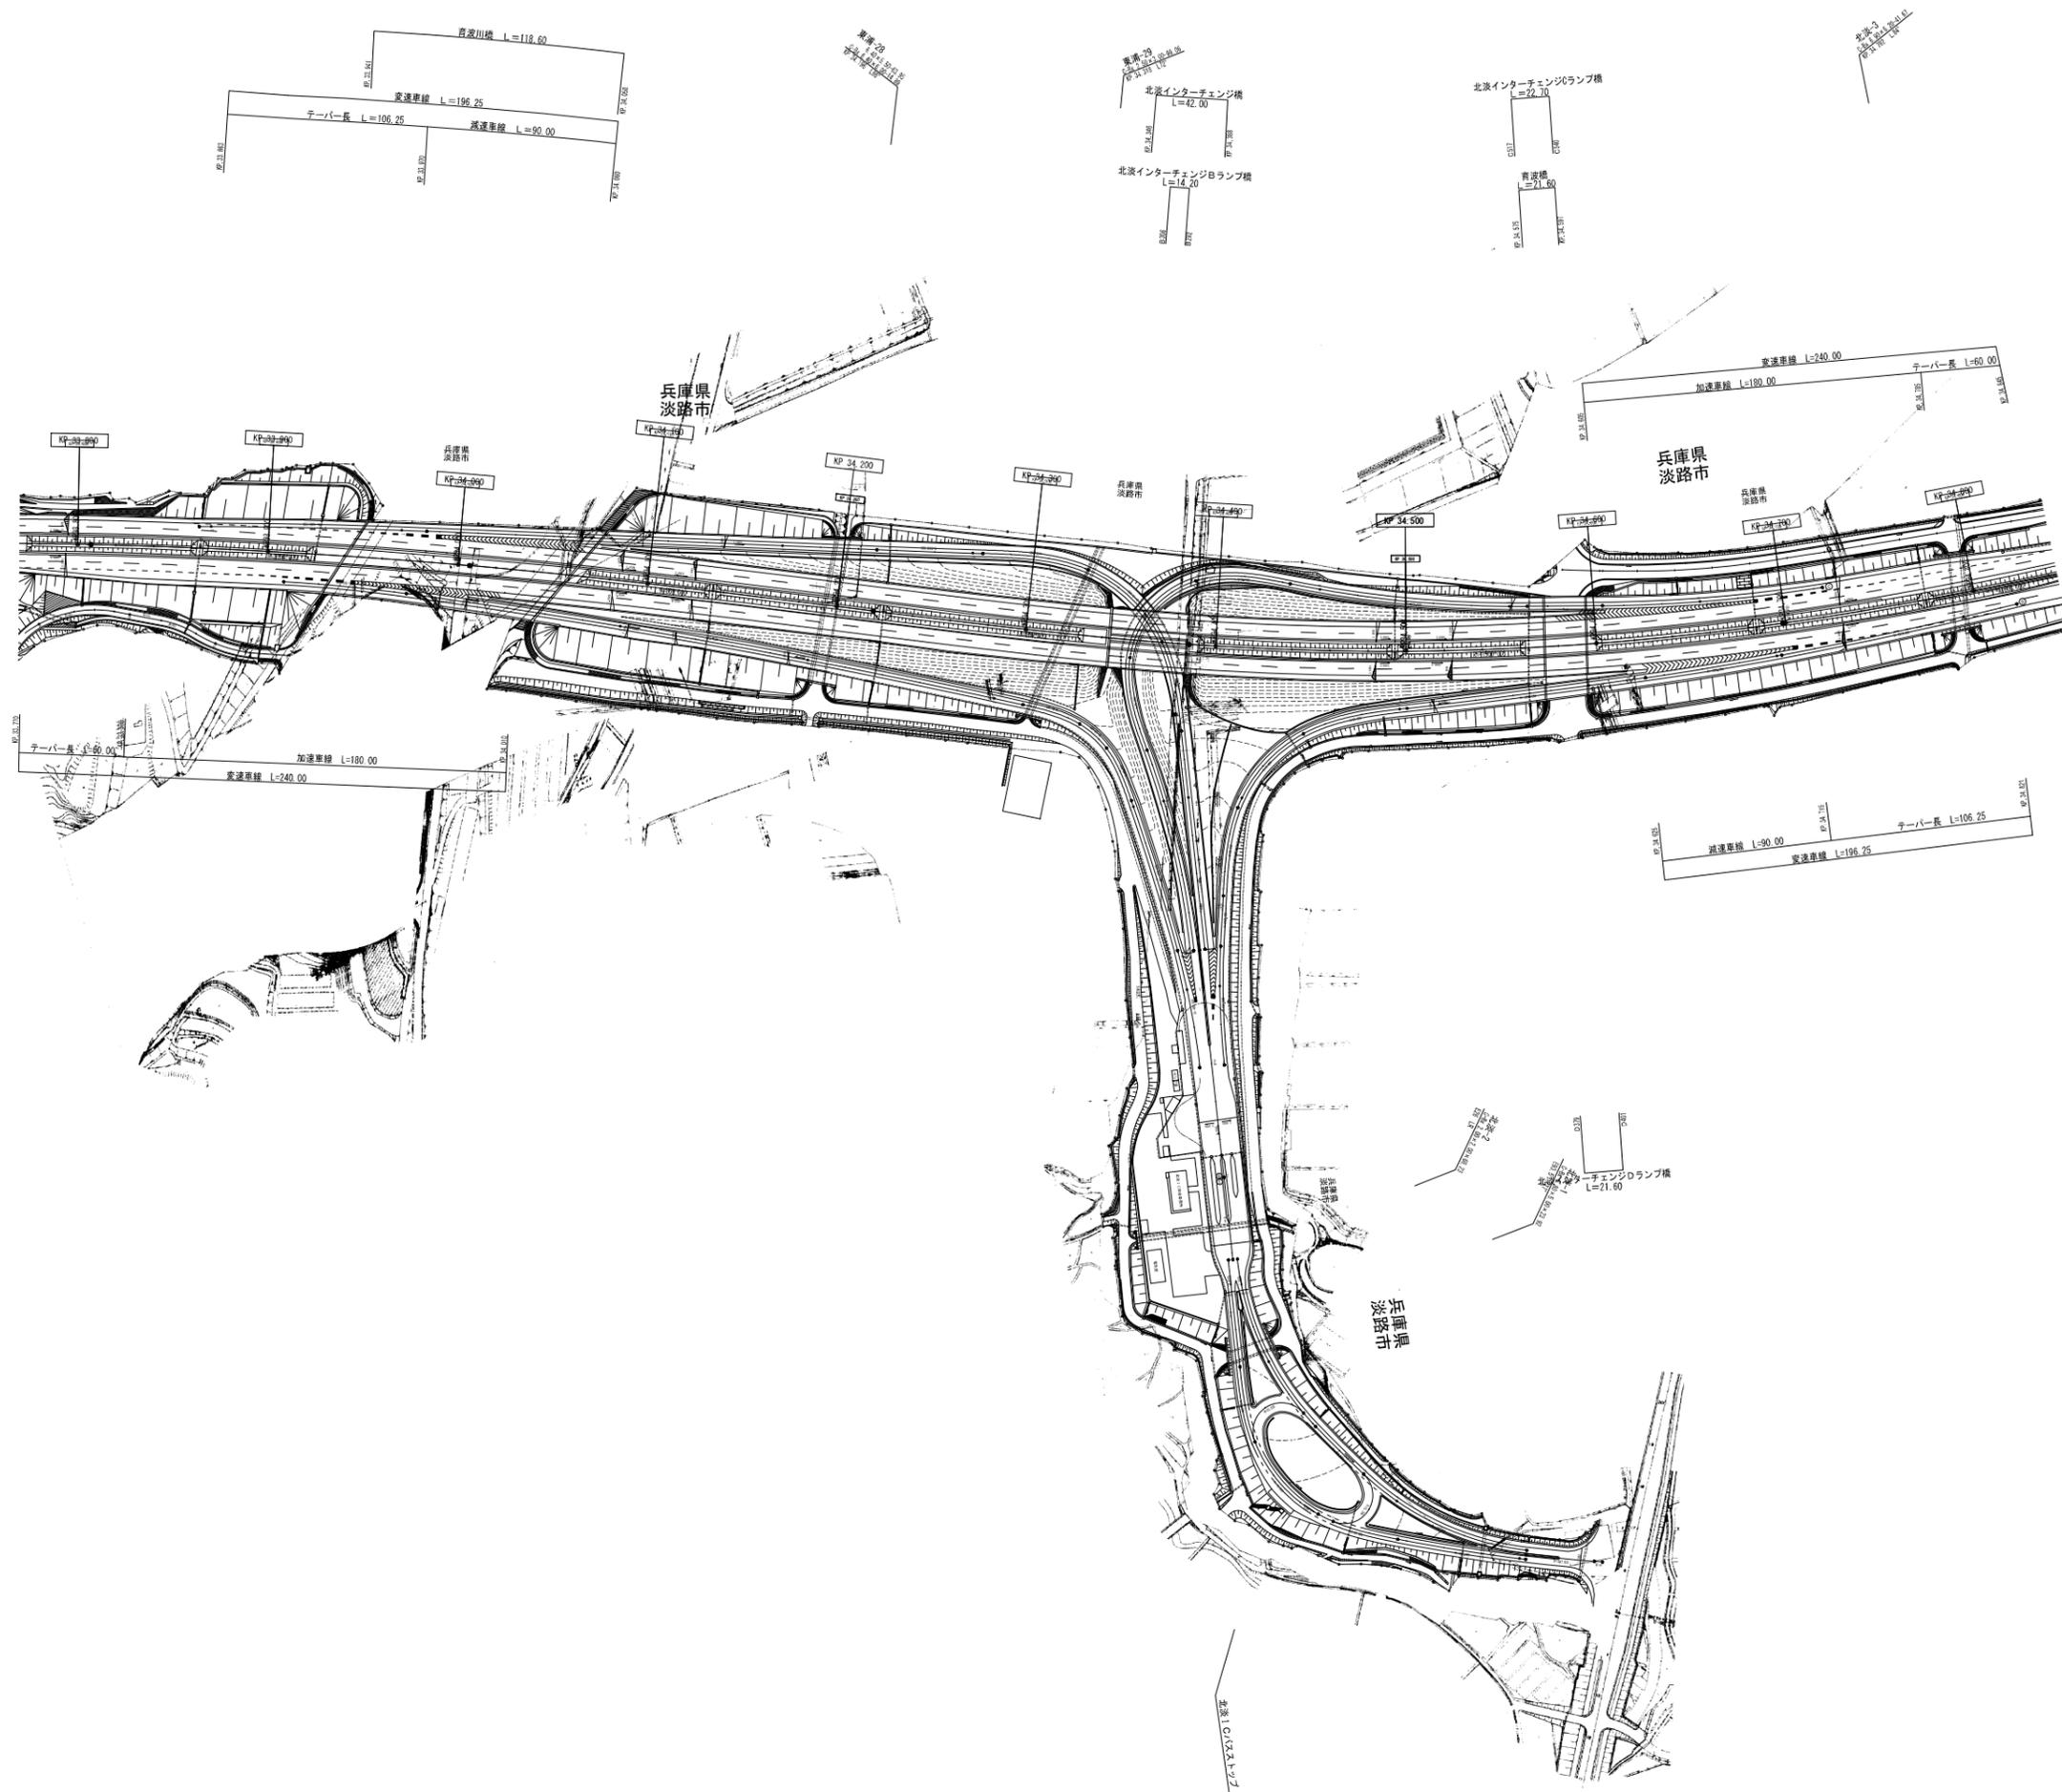


(本四) 神戸淡路鳴門自動車道41

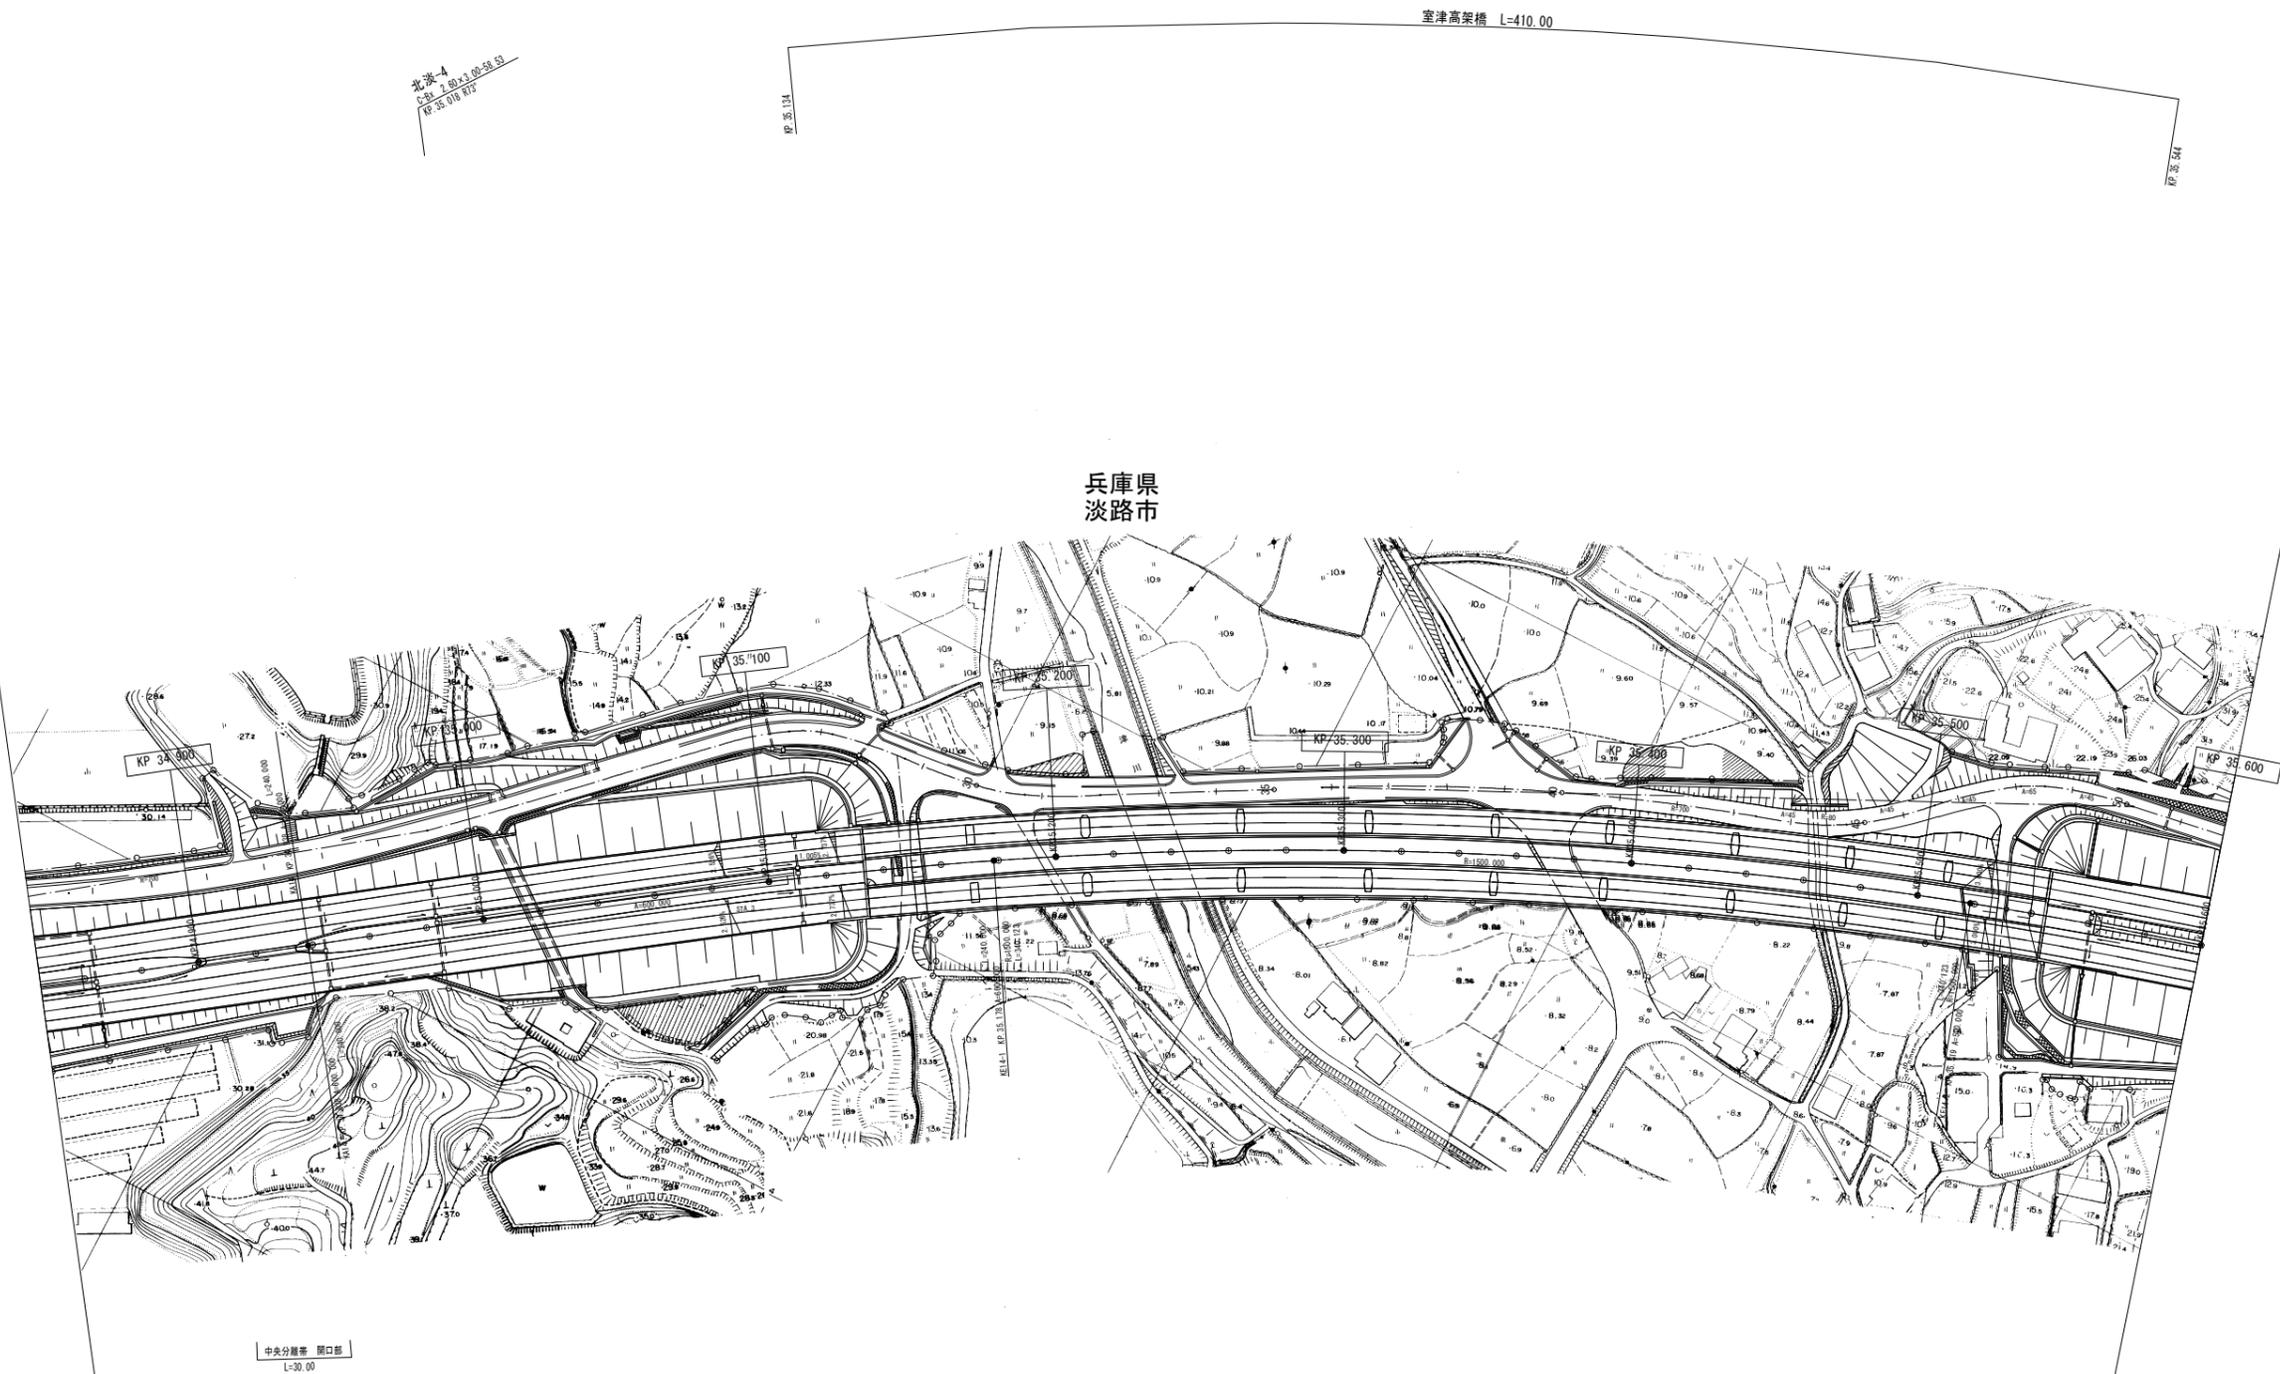

一般国道28号 神戸淡路鳴門自動車道 (北淡IC~津名一宮IC)		—	
工種	管理用平面図	—	
名称	KP. 34. 845~KP. 35. 600	縮尺	78
		1/1000	96
本州四国連絡高速道路 (株)			


(本四) 神戸淡路鳴門自動車道42

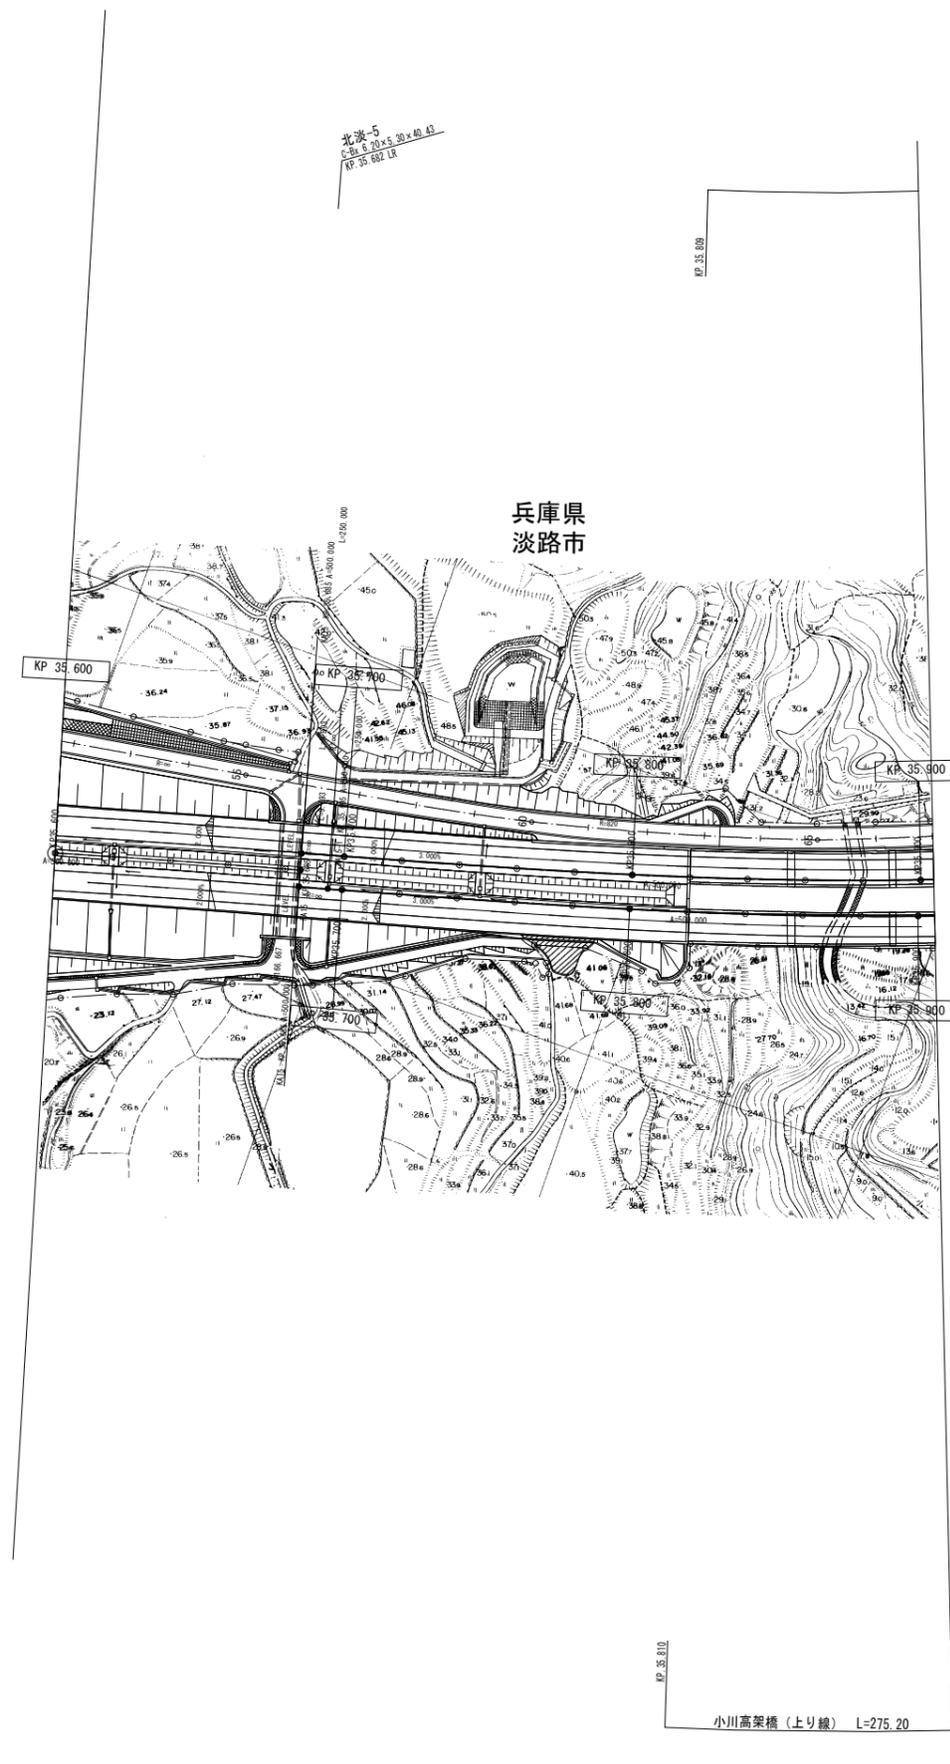


(本四)神戸淡路鳴門自動車道43

調整年月	摘要
第1回 2007年3月	
第2回 2008年3月	

一般国道28号 神戸淡路鳴門自動車道 (北淡IC~津名一宮IC)		—	
工種	管理用平面図	—	
名称	KP. 35. 600~KP. 35. 905	縮尺	79
		1/1000	96
本州四国連絡高速道路 (株)			

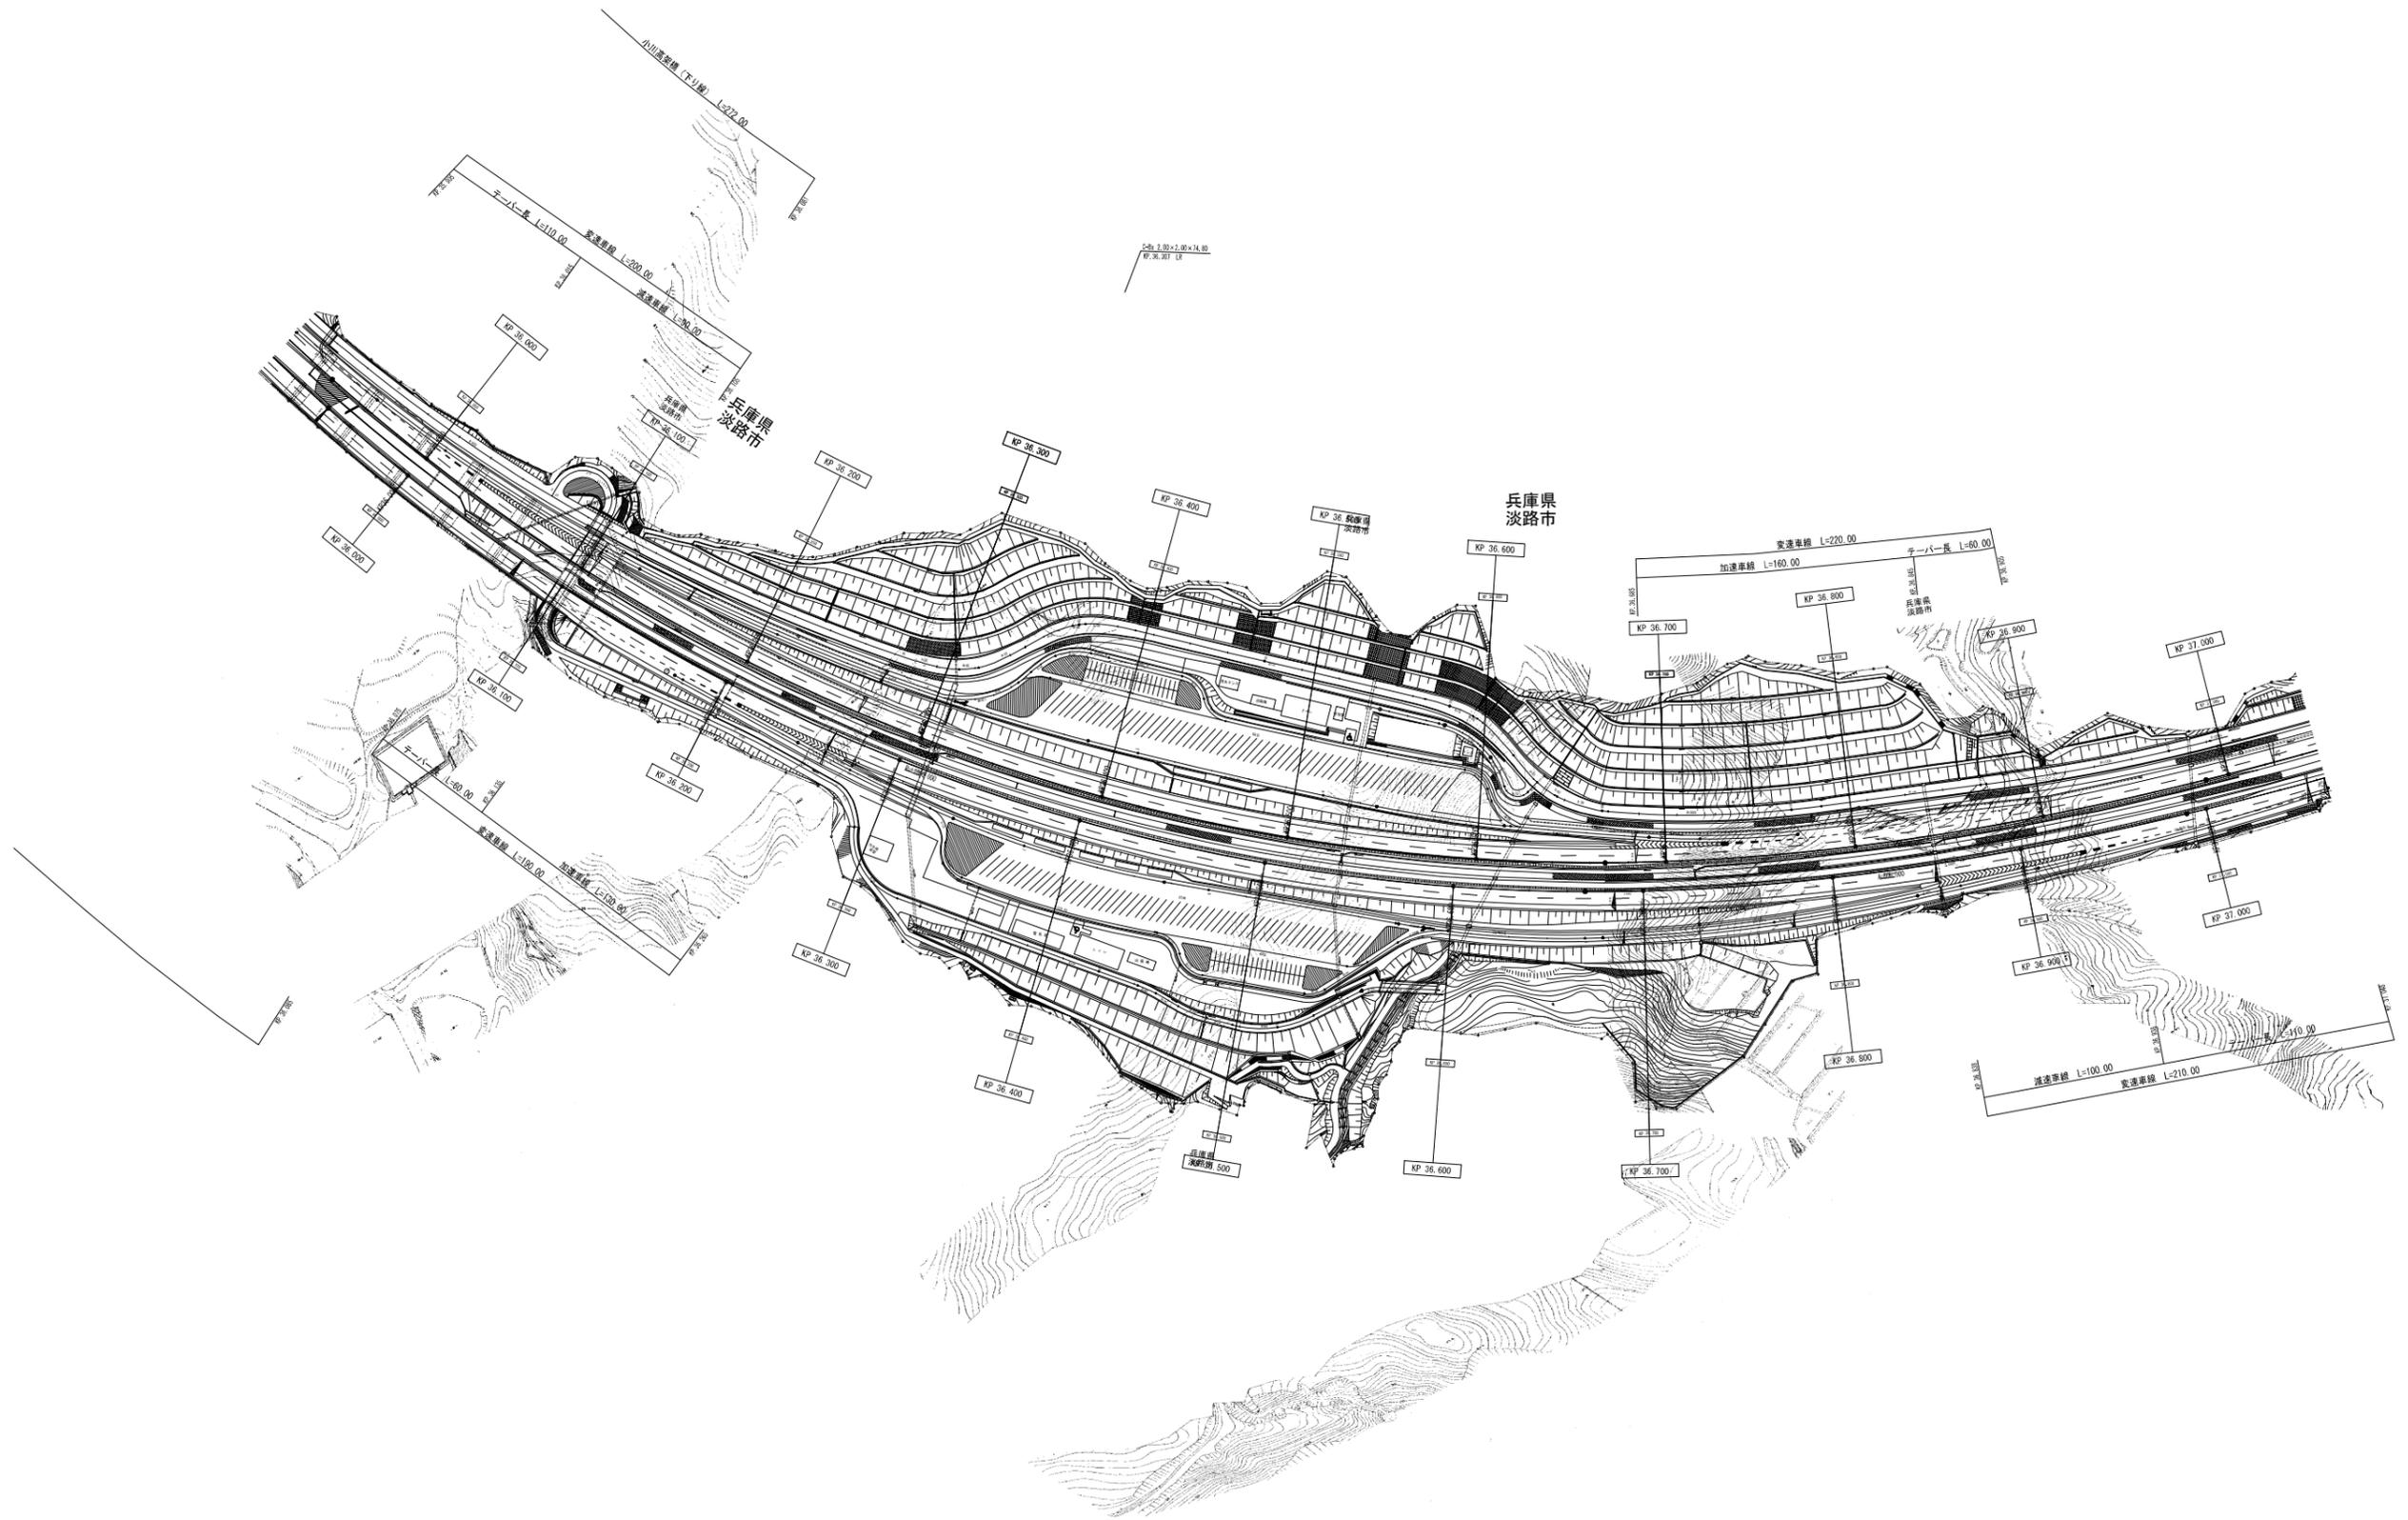


(本四) 神戸淡路鳴門自動車道44

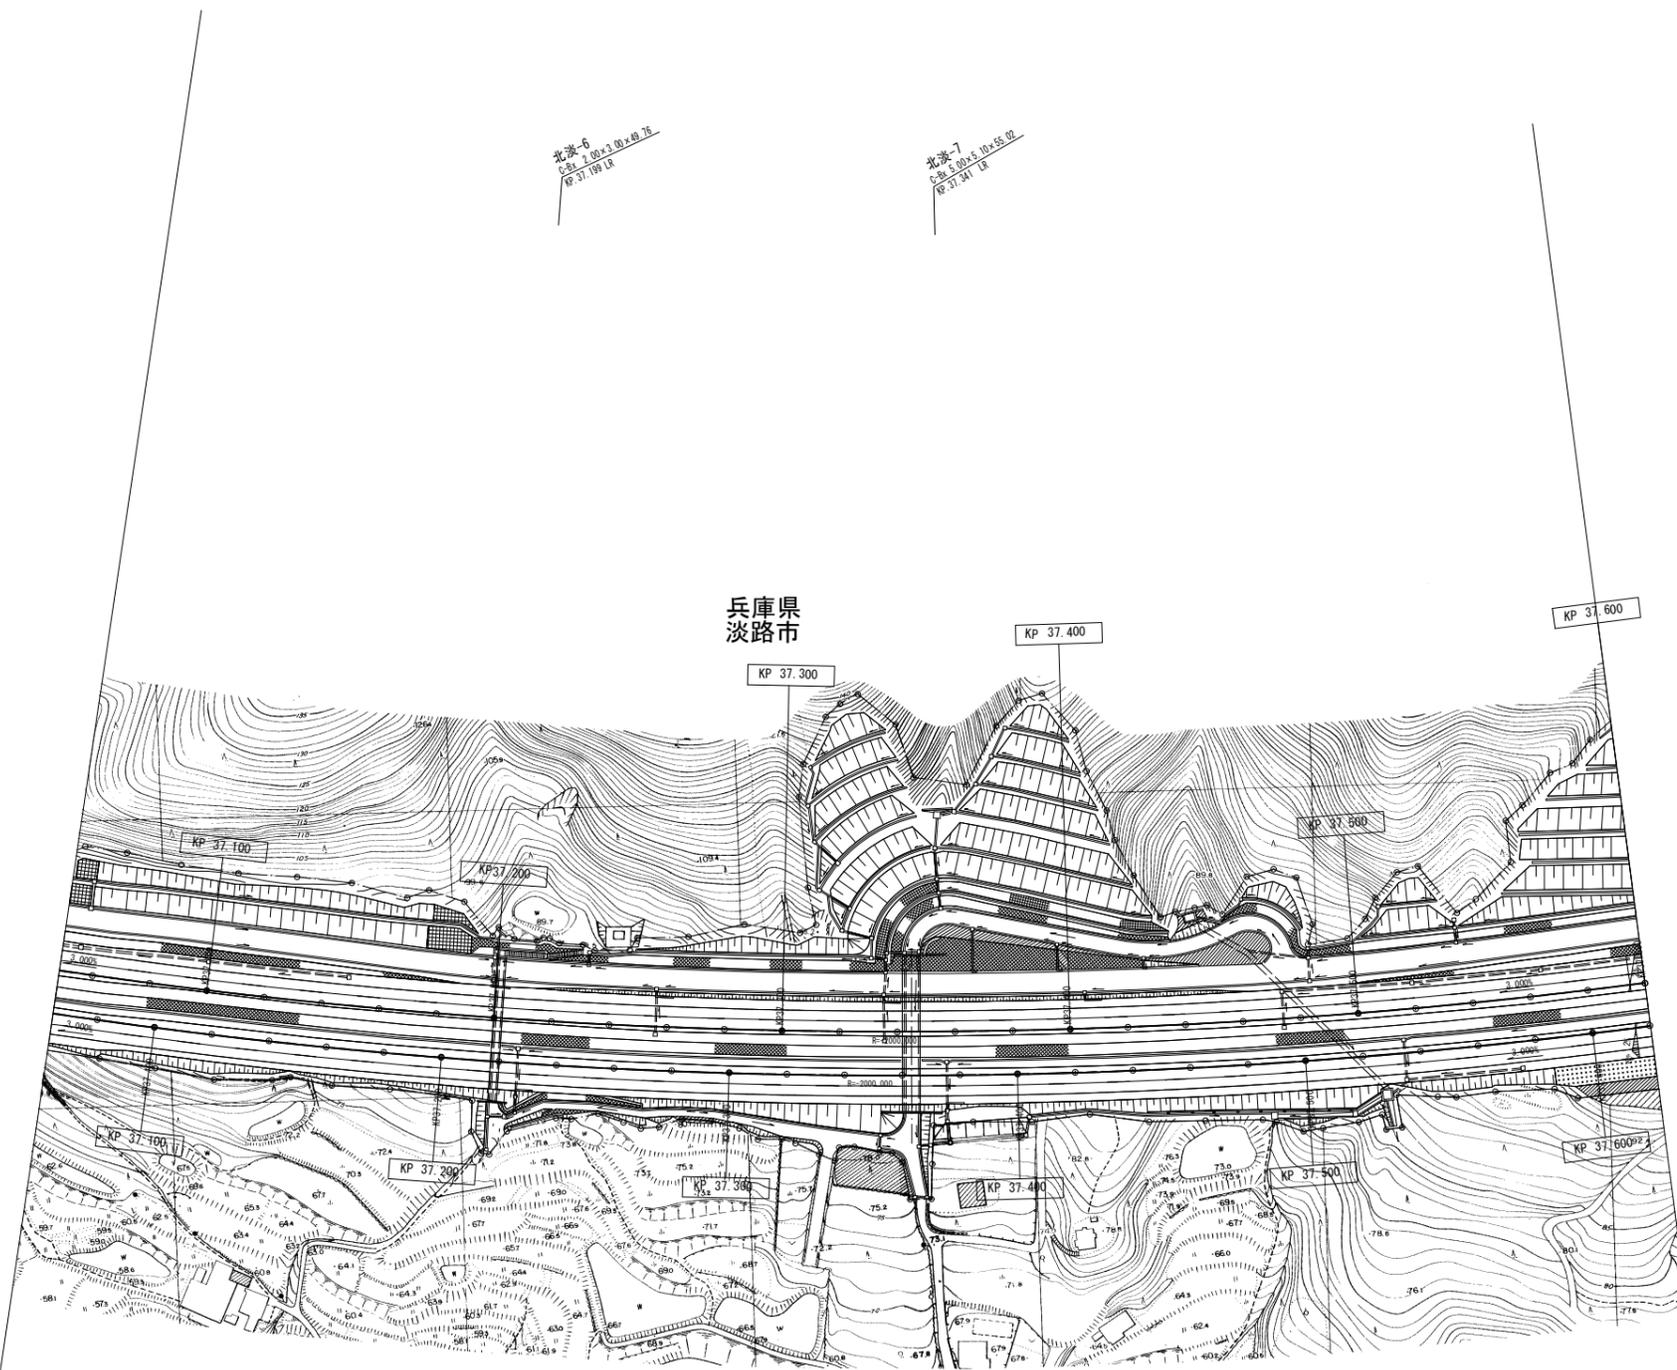

(本四)神戸淡路鳴門自動車道45

調整年月	摘要
第1回 2007年3月	
第2回 2008年3月	


一般国道28号 神戸淡路鳴門自動車道 (北淡IC~津名一宮IC)		—	
工種	管理用平面図	—	
名称	KP. 37. 048~KP. 37. 600	縮尺	80
		1/1000	96
本州四国連絡高速道路 (株)			

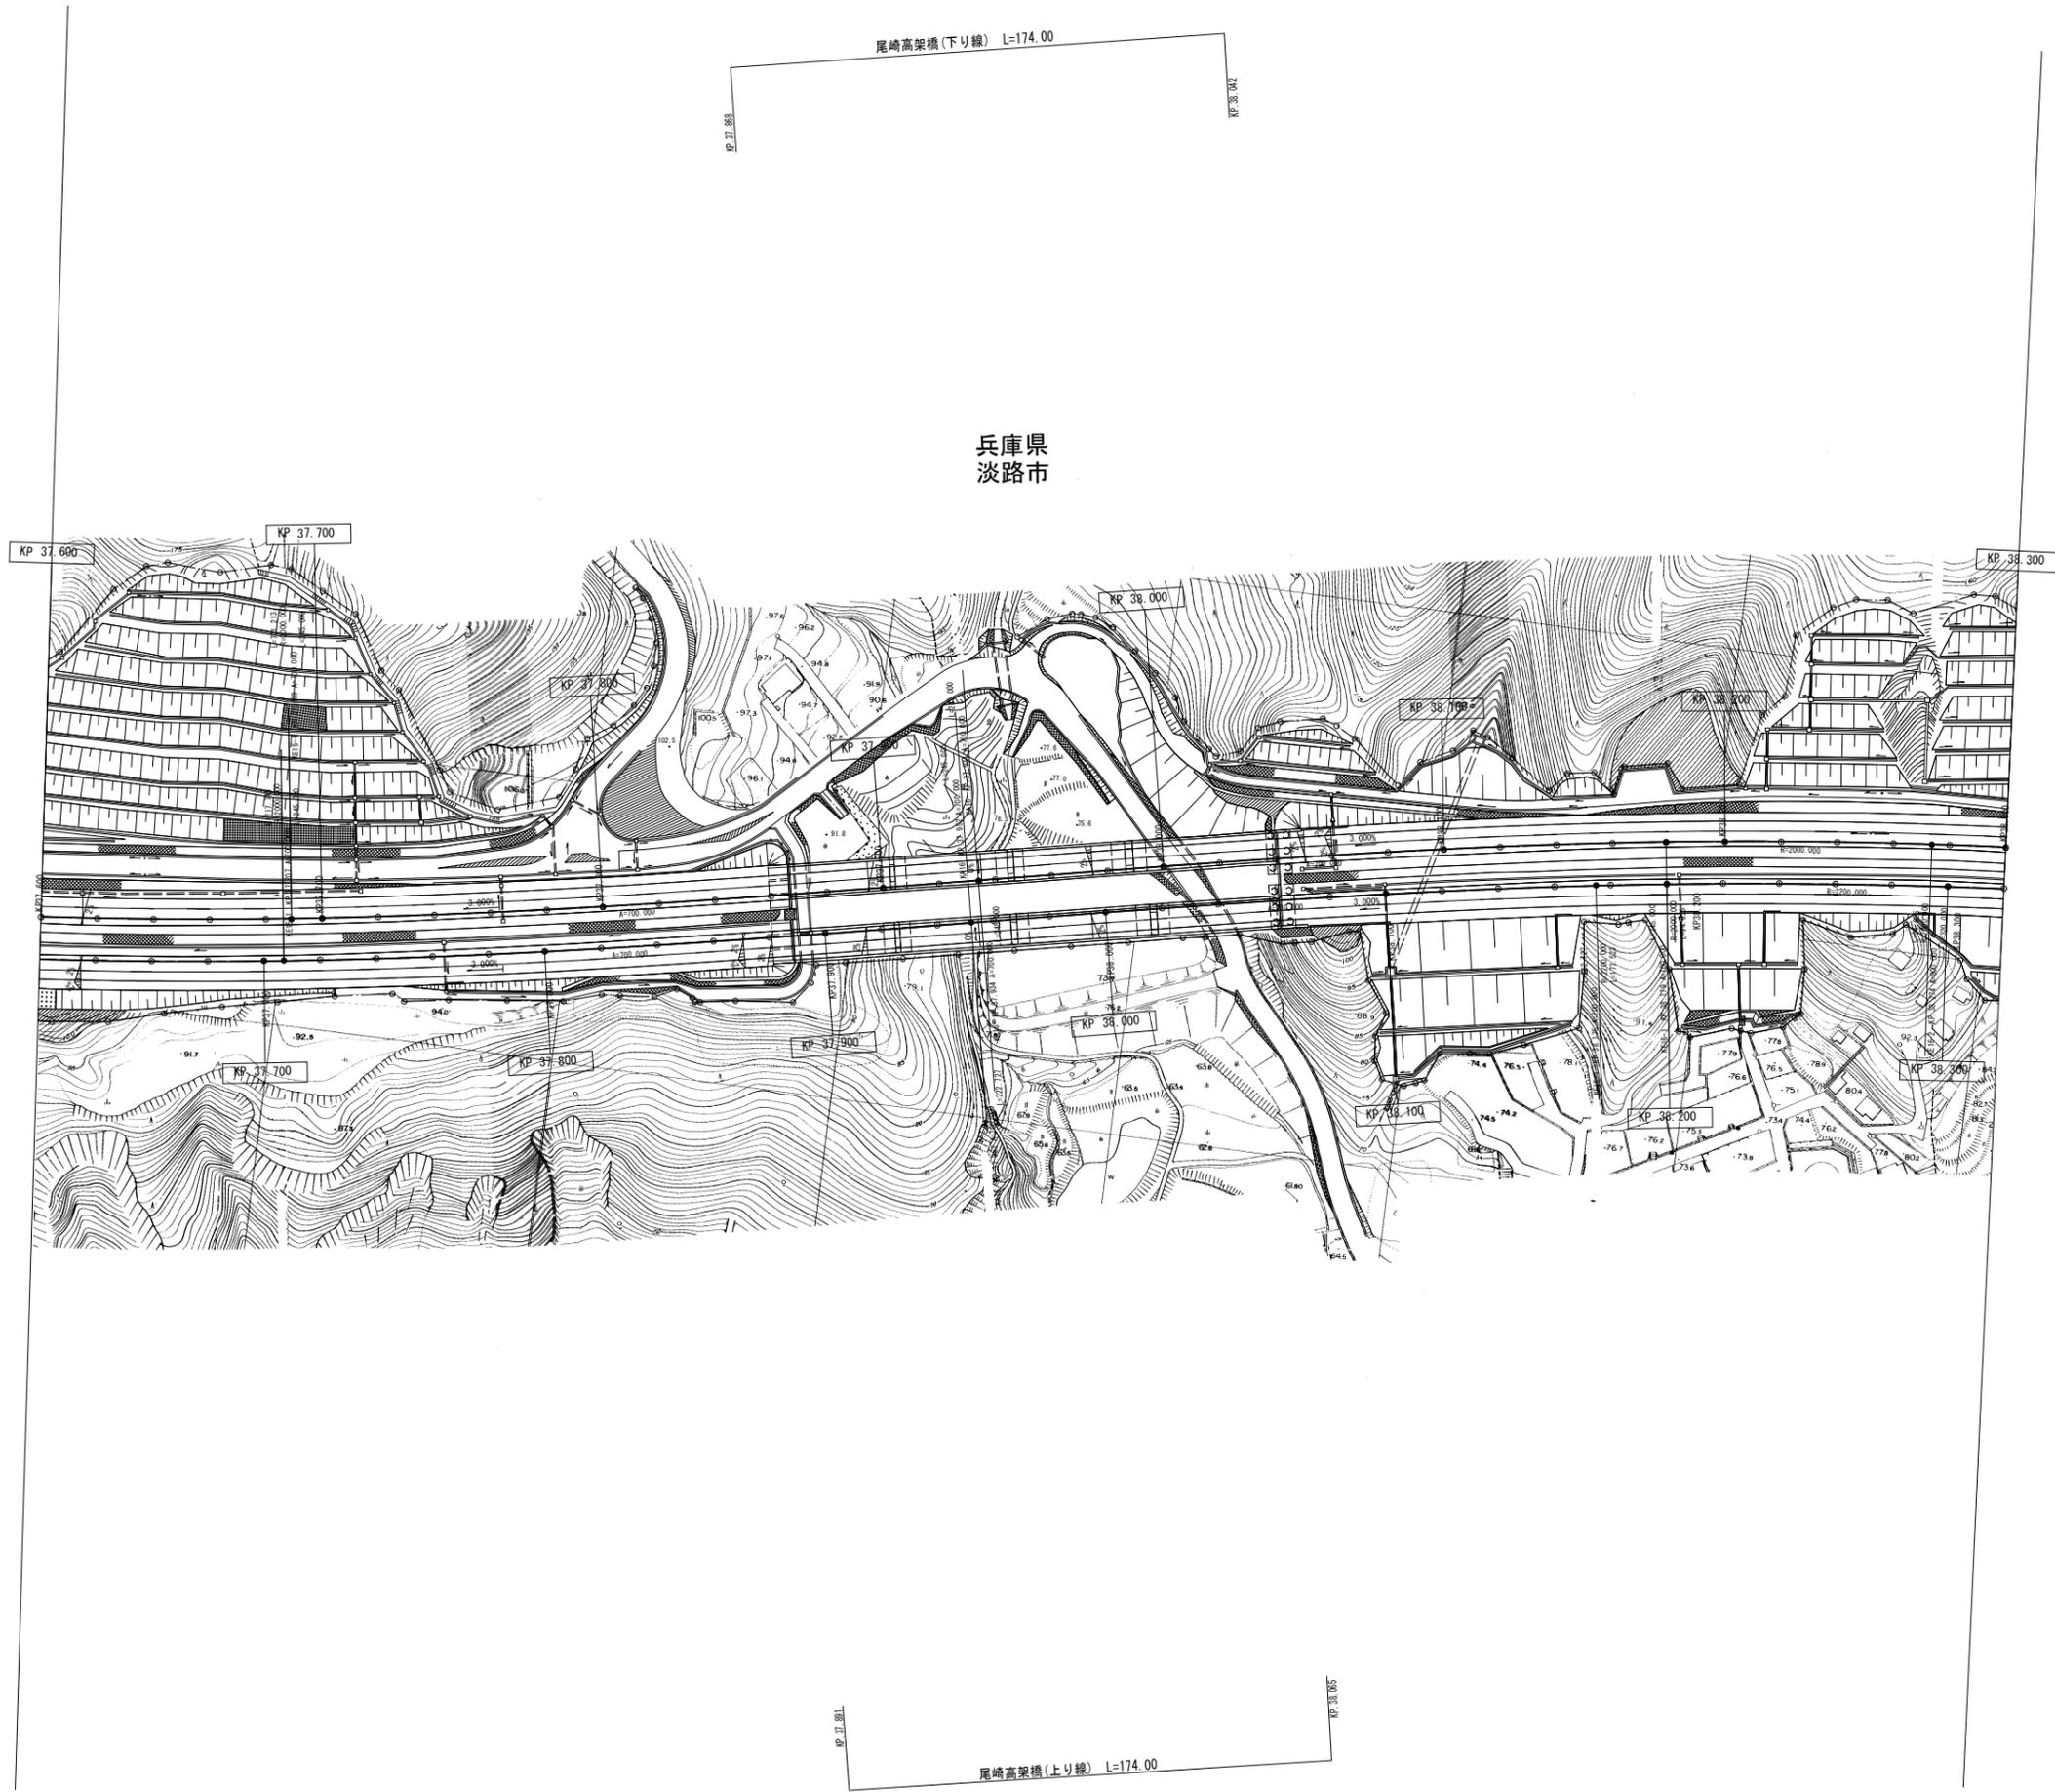

(本四)神戸淡路鳴門自動車道46

調整年月	摘要
第1回 2007年3月	
第2回 2008年3月	

一般国道28号 神戸淡路鳴門自動車道 (北淡IC~津名一宮IC)		—	
工種	管理用平面図	—	
名称	KP. 37. 600~KP. 38. 300	縮尺	81
		1/1000	96
本州四国連絡高速道路 (株)			

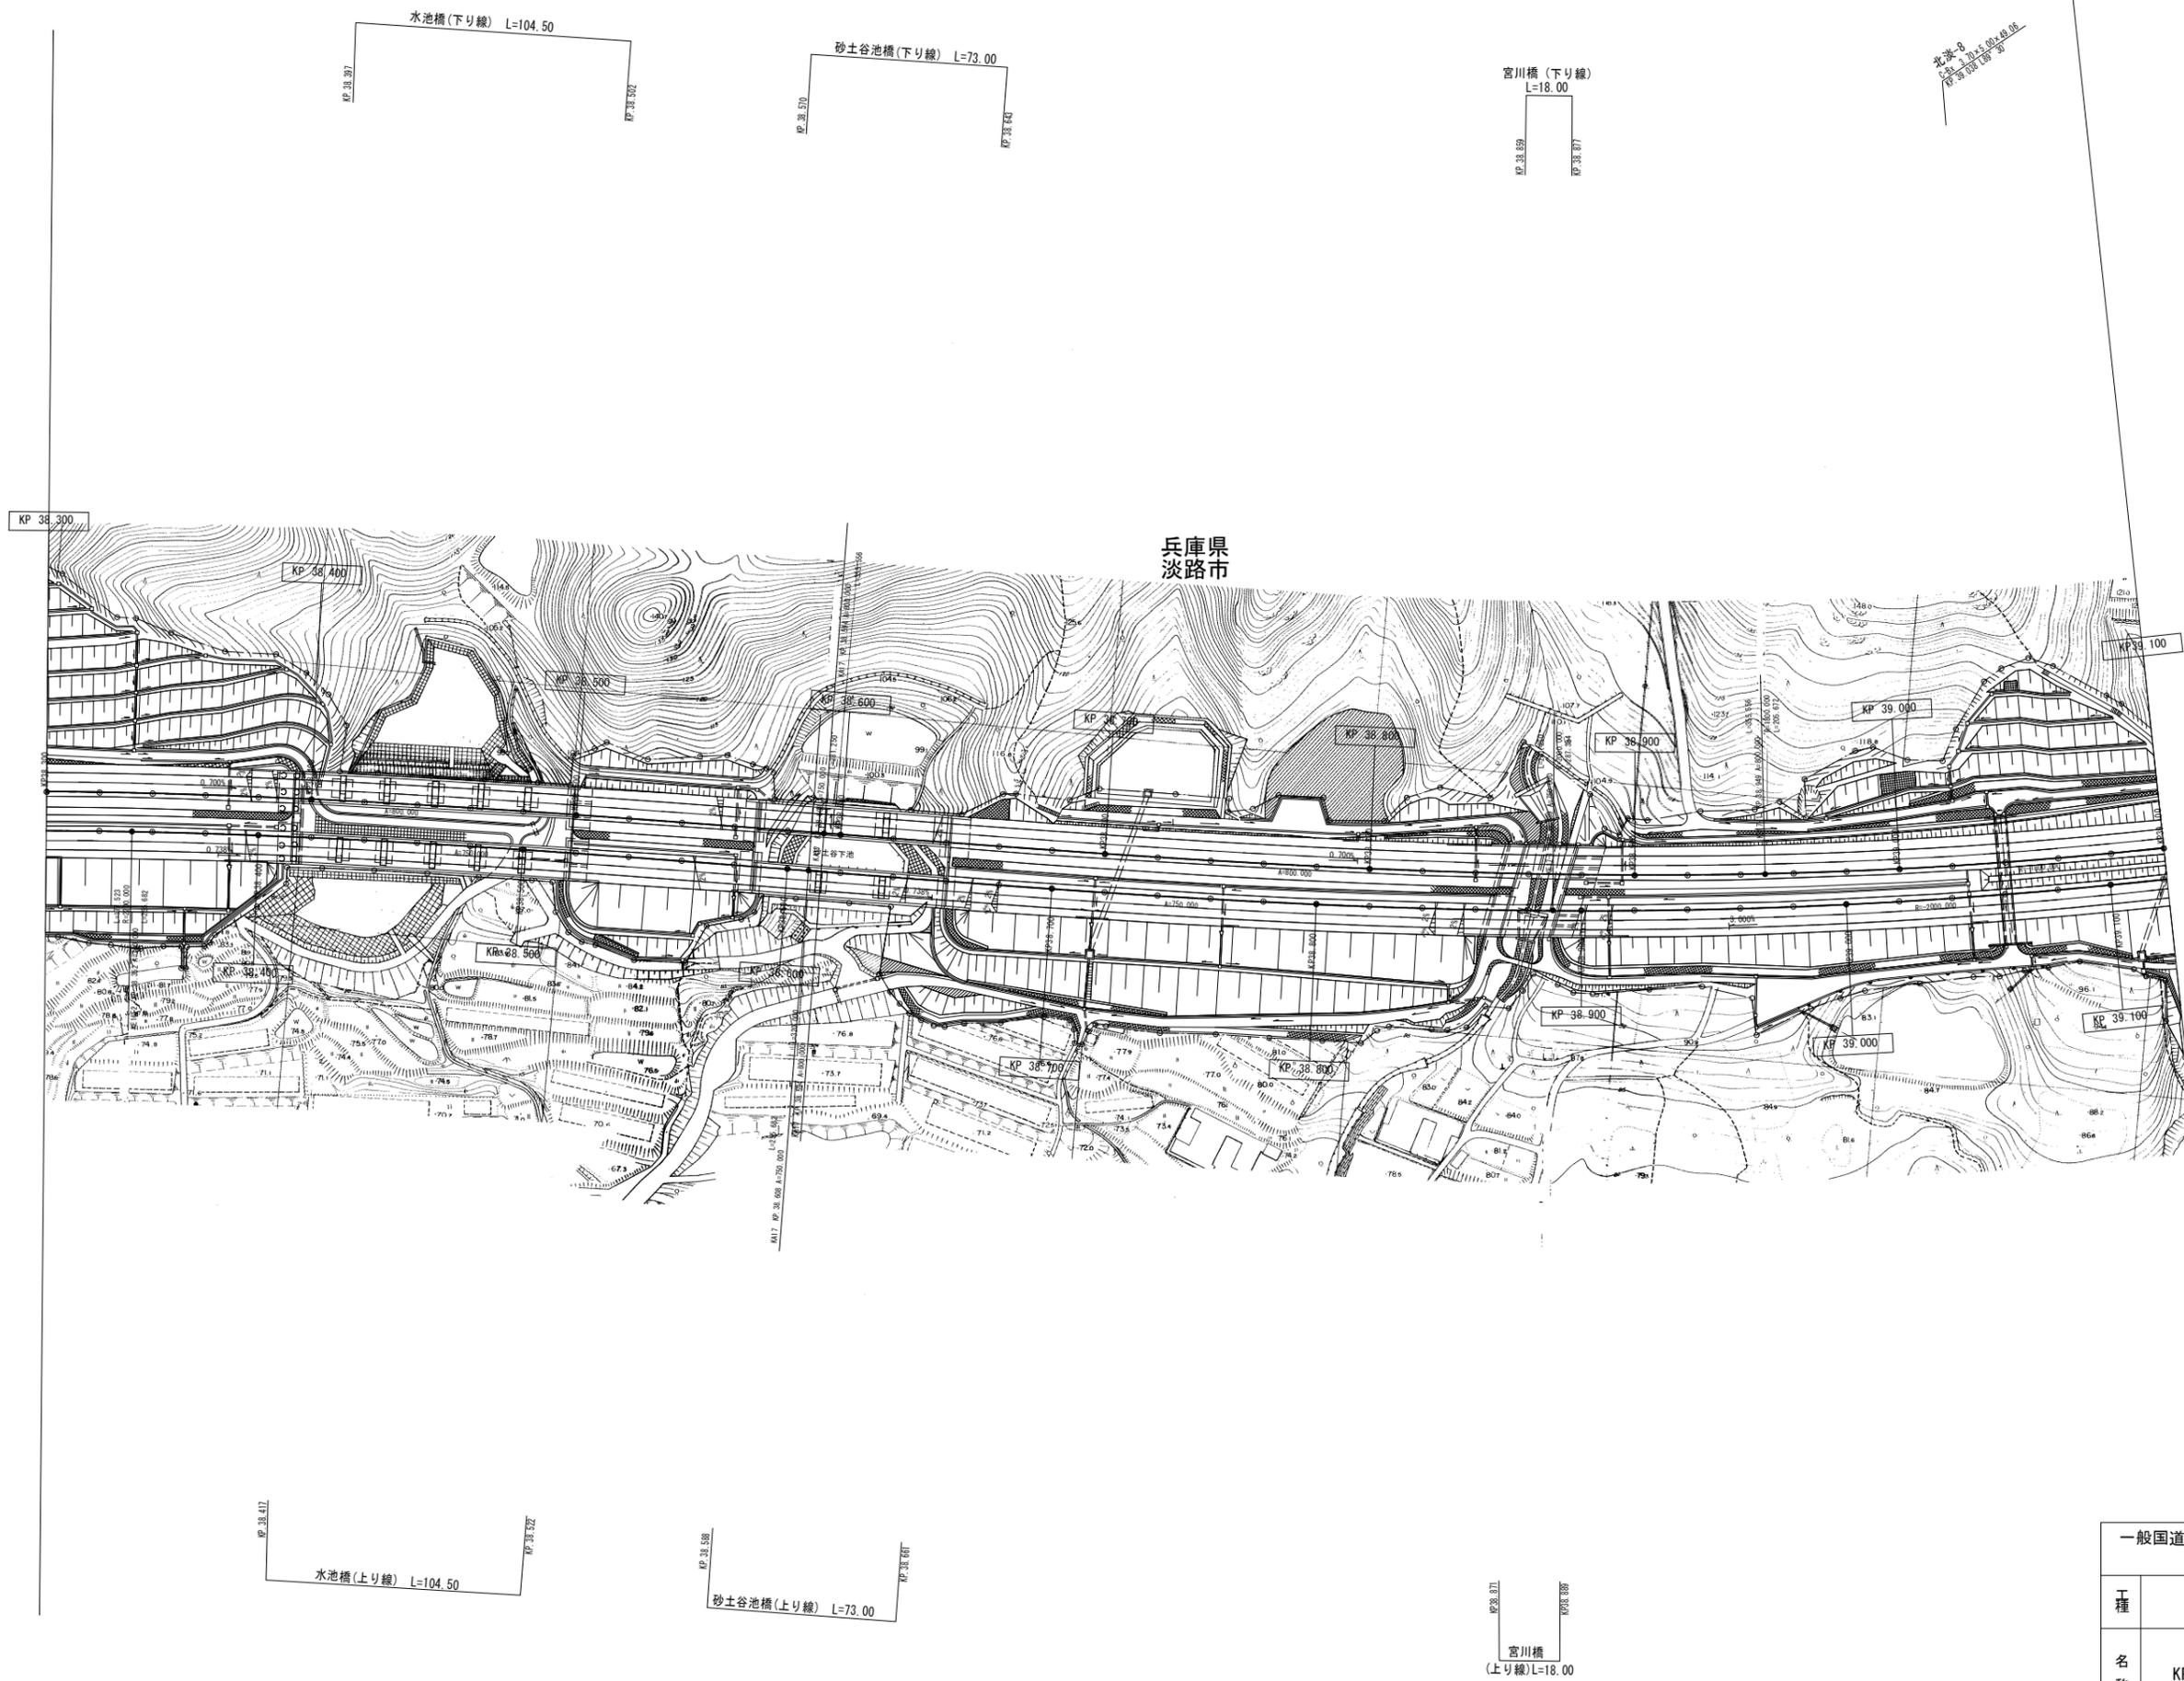


調整年月	摘要
第1回 2007年3月	
第2回 2008年3月	

一般国道28号 神戸淡路鳴門自動車道 (北淡IC~津名一宮IC)		—	
工種	管理用平面図	—	
名称	KP. 38. 300~KP. 39. 100	縮尺	82
		1/1000	96
本州四国連絡高速道路 (株)			


(本四) 神戸淡路鳴門自動車道47

北淡-9  
C-31 2.00×1.00×15.21  
既設旧橋脚

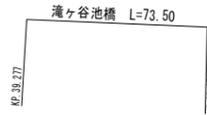

北淡-10  
C-32 1.00×1.00×15.18  
既設旧橋脚

兵庫県  
淡路市

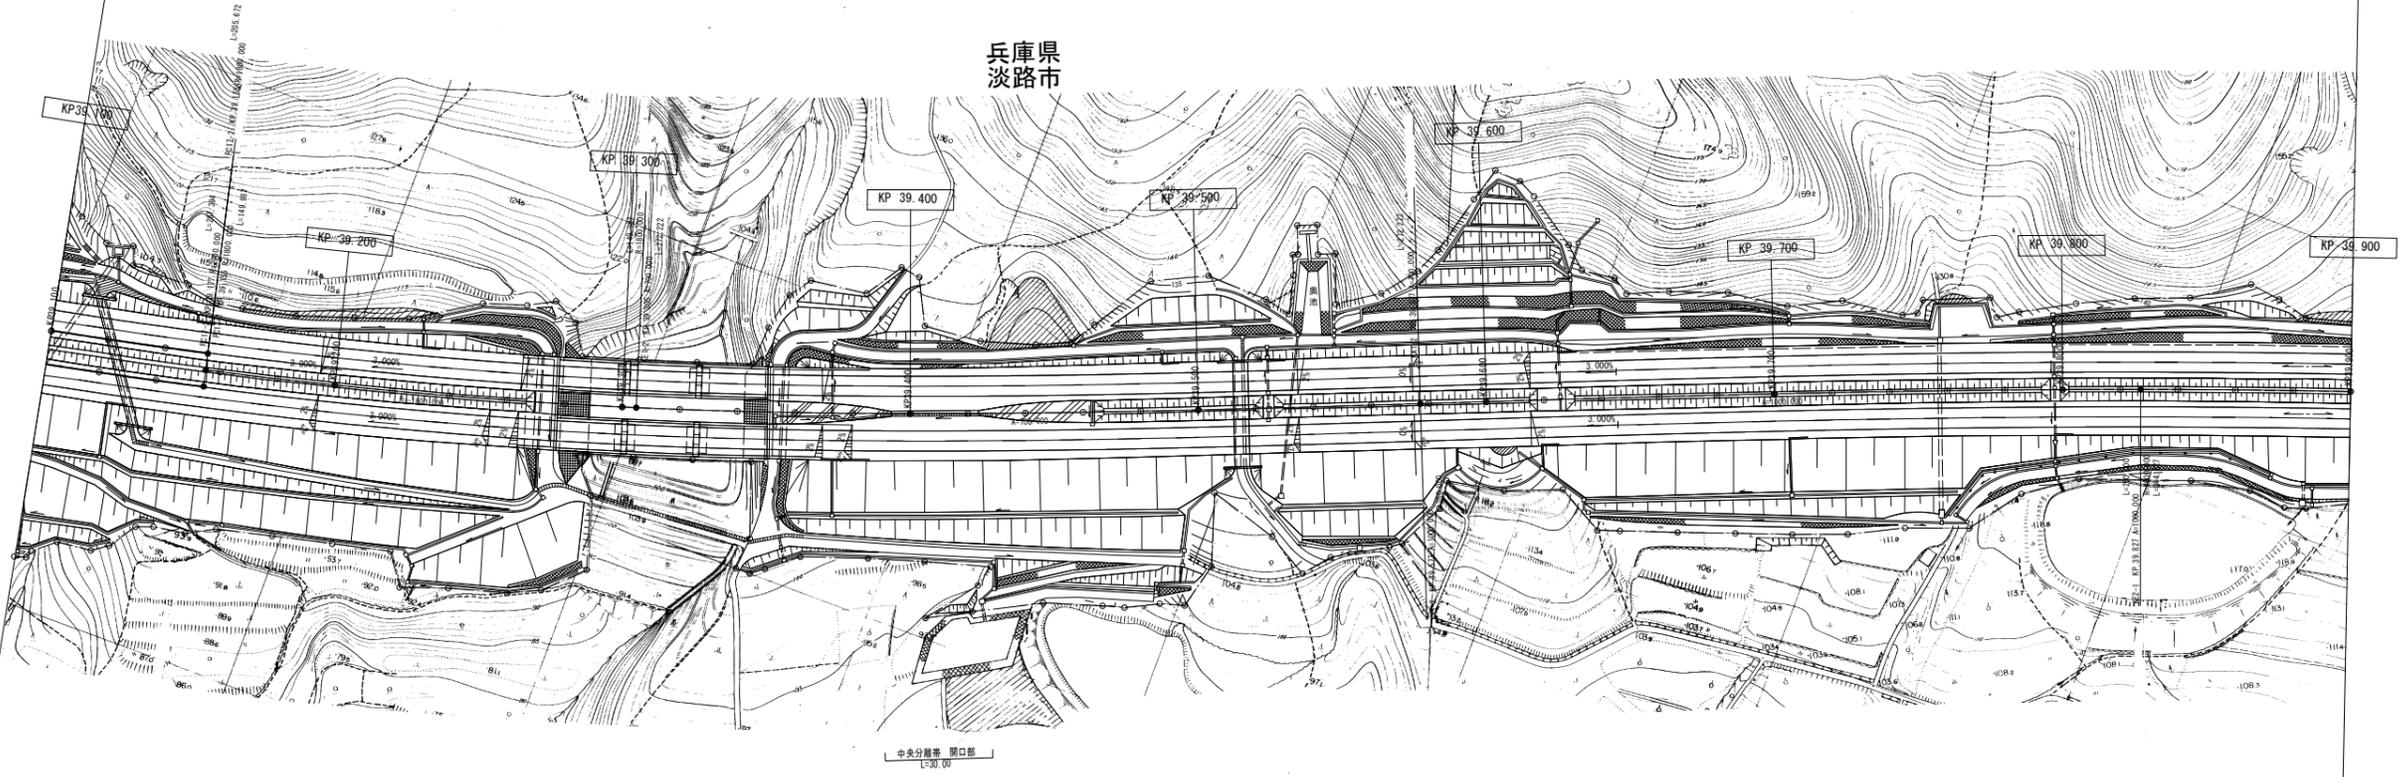

調整年月	摘要
第1回 2007年3月	
第2回 2008年3月	

一般国道28号 神戸淡路鳴門自動車道 (北淡IC~津名一宮IC)		—	
工種	管理用平面図	—	
名称	KP. 39. 100~KP. 39. 900	縮尺	83
		1/1000	96
本州四国連絡高速道路 (株)			

(本四) 神戸淡路鳴門自動車道48


二子川橋(下り線)  
L=27.50  
KP 39.900  
KP 40.000

北浜-11  
L=5.50  
KP 40.200  
KP 40.250

新村川橋 L=105.00  
KP 40.300  
KP 40.400

北浜-12  
L=3.50  
KP 40.650  
KP 40.700

兵庫県  
淡路市

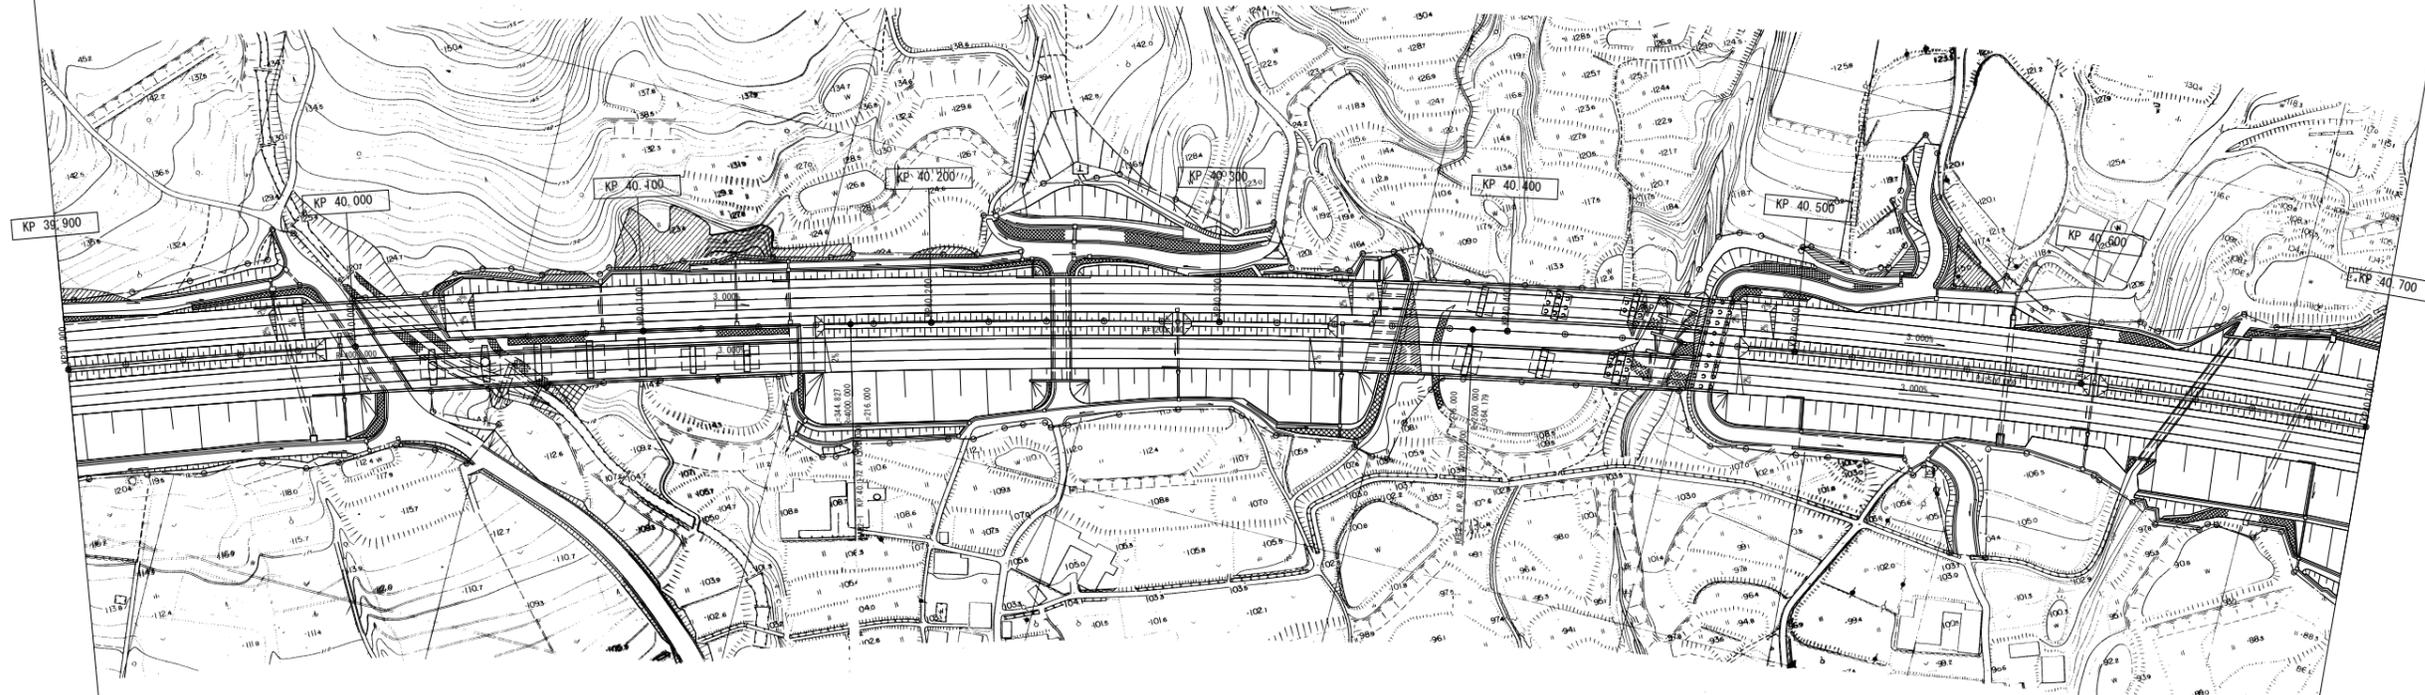

二子川橋(上り線) L=147.00  
KP 40.000  
KP 40.150

調整年月	摘要
第1回 2007年3月	
第2回 2008年3月	

一般国道28号 神戸淡路鳴門自動車道 (北淡IC~津名一宮IC)		—	
工種	管理用平面図	—	
名称	KP. 39. 900~KP. 40. 700	縮尺	84
		1/1000	96
本州四国連絡高速道路(株)			

(本四)神戸淡路鳴門自動車道49

北淡-13  
C=2.00 30.00x22.50  
R=100.00 L=


北淡-14  
C=2.00 30.00x22.50  
R=100.00 L=

通田高架橋 L=112.00

清次郎川橋  
L=23.50

北淡-15  
C=2.00 30.00x22.50  
R=100.00 L=

兵庫県  
淡路市

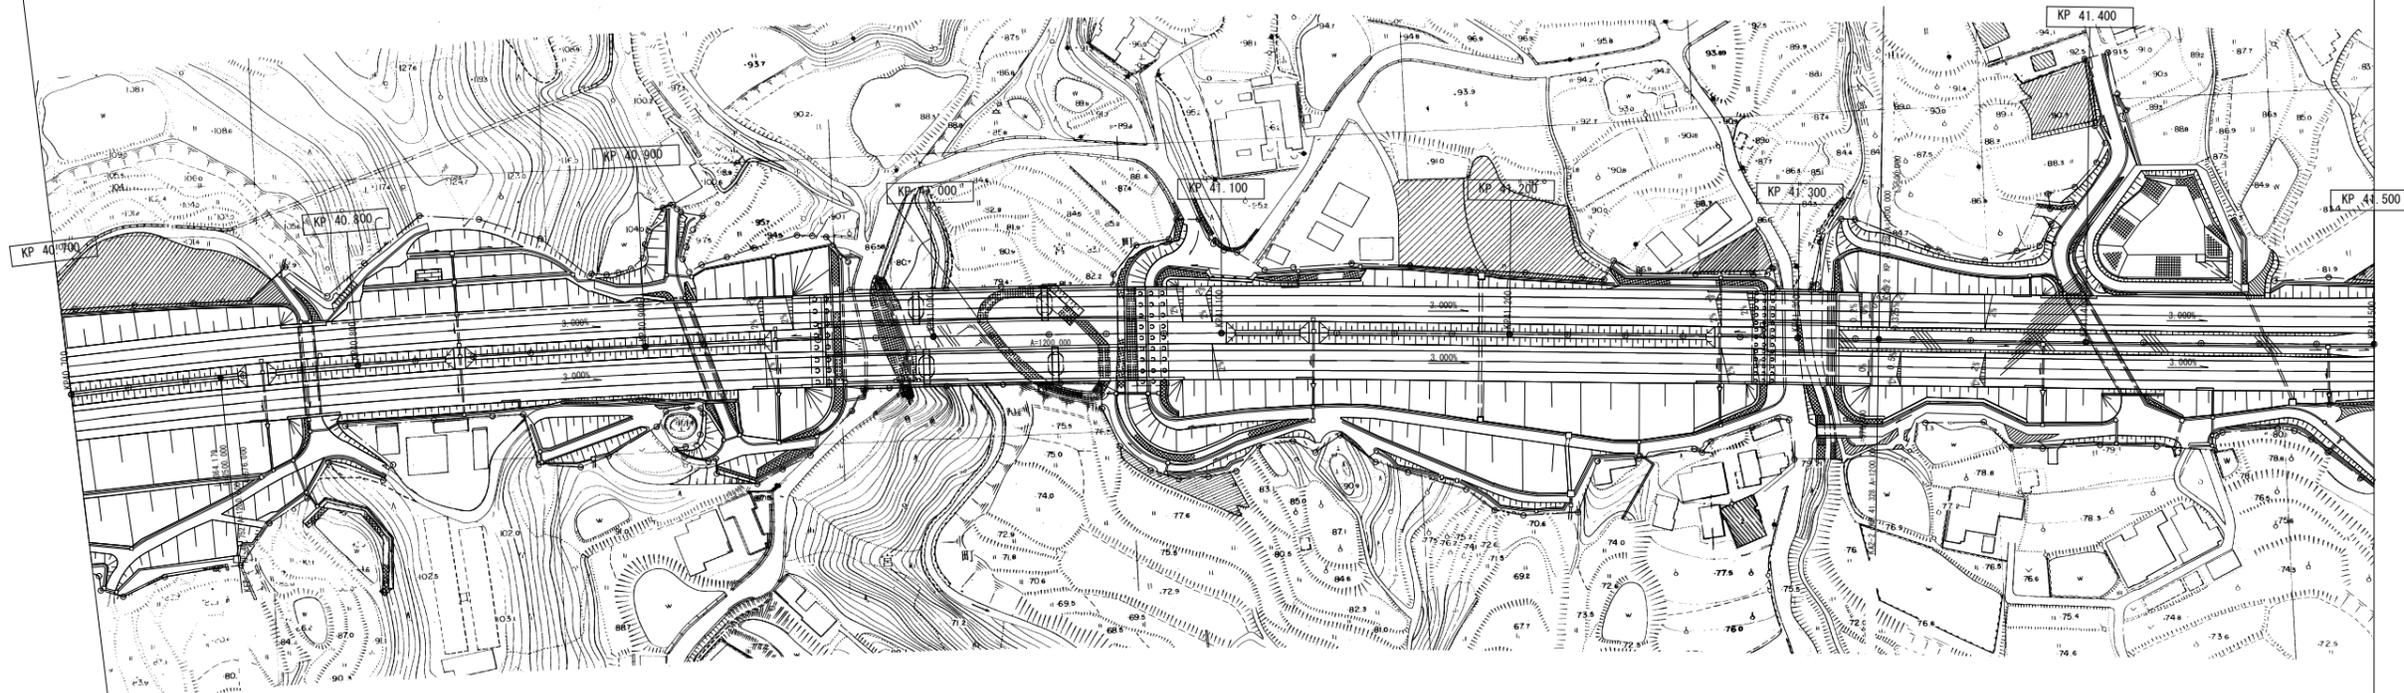

調整年月	摘要
第1回 2007年3月	
第2回 2008年3月	

一般国道28号 神戸淡路鳴門自動車道 (北淡IC~津名一宮IC)		—	
工種	管理用平面図	—	
名称	KP. 40. 700~KP. 41. 500	縮尺	85
		1/1000	96
本州四国連絡高速道路 (株)			

(本四) 神戸淡路鳴門自動車道50




一般国道28号 神戸淡路鳴門自動車道 (北淡IC~津名一宮IC)		—	
工種	管理用平面図	—	
名称	KP. 41.500~KP. 42.400	縮尺	86
		1/1000	96
本州四国連絡高速道路 (株)			

(本四) 神戸淡路鳴門自動車道51

池ノ内橋  
01.007.47.00  
02.02.16

C.P.P03-01.00 (A)-40.00  
C.P.P03-01.00 (A)-7.71  
02.02.16


兵庫県  
淡路市

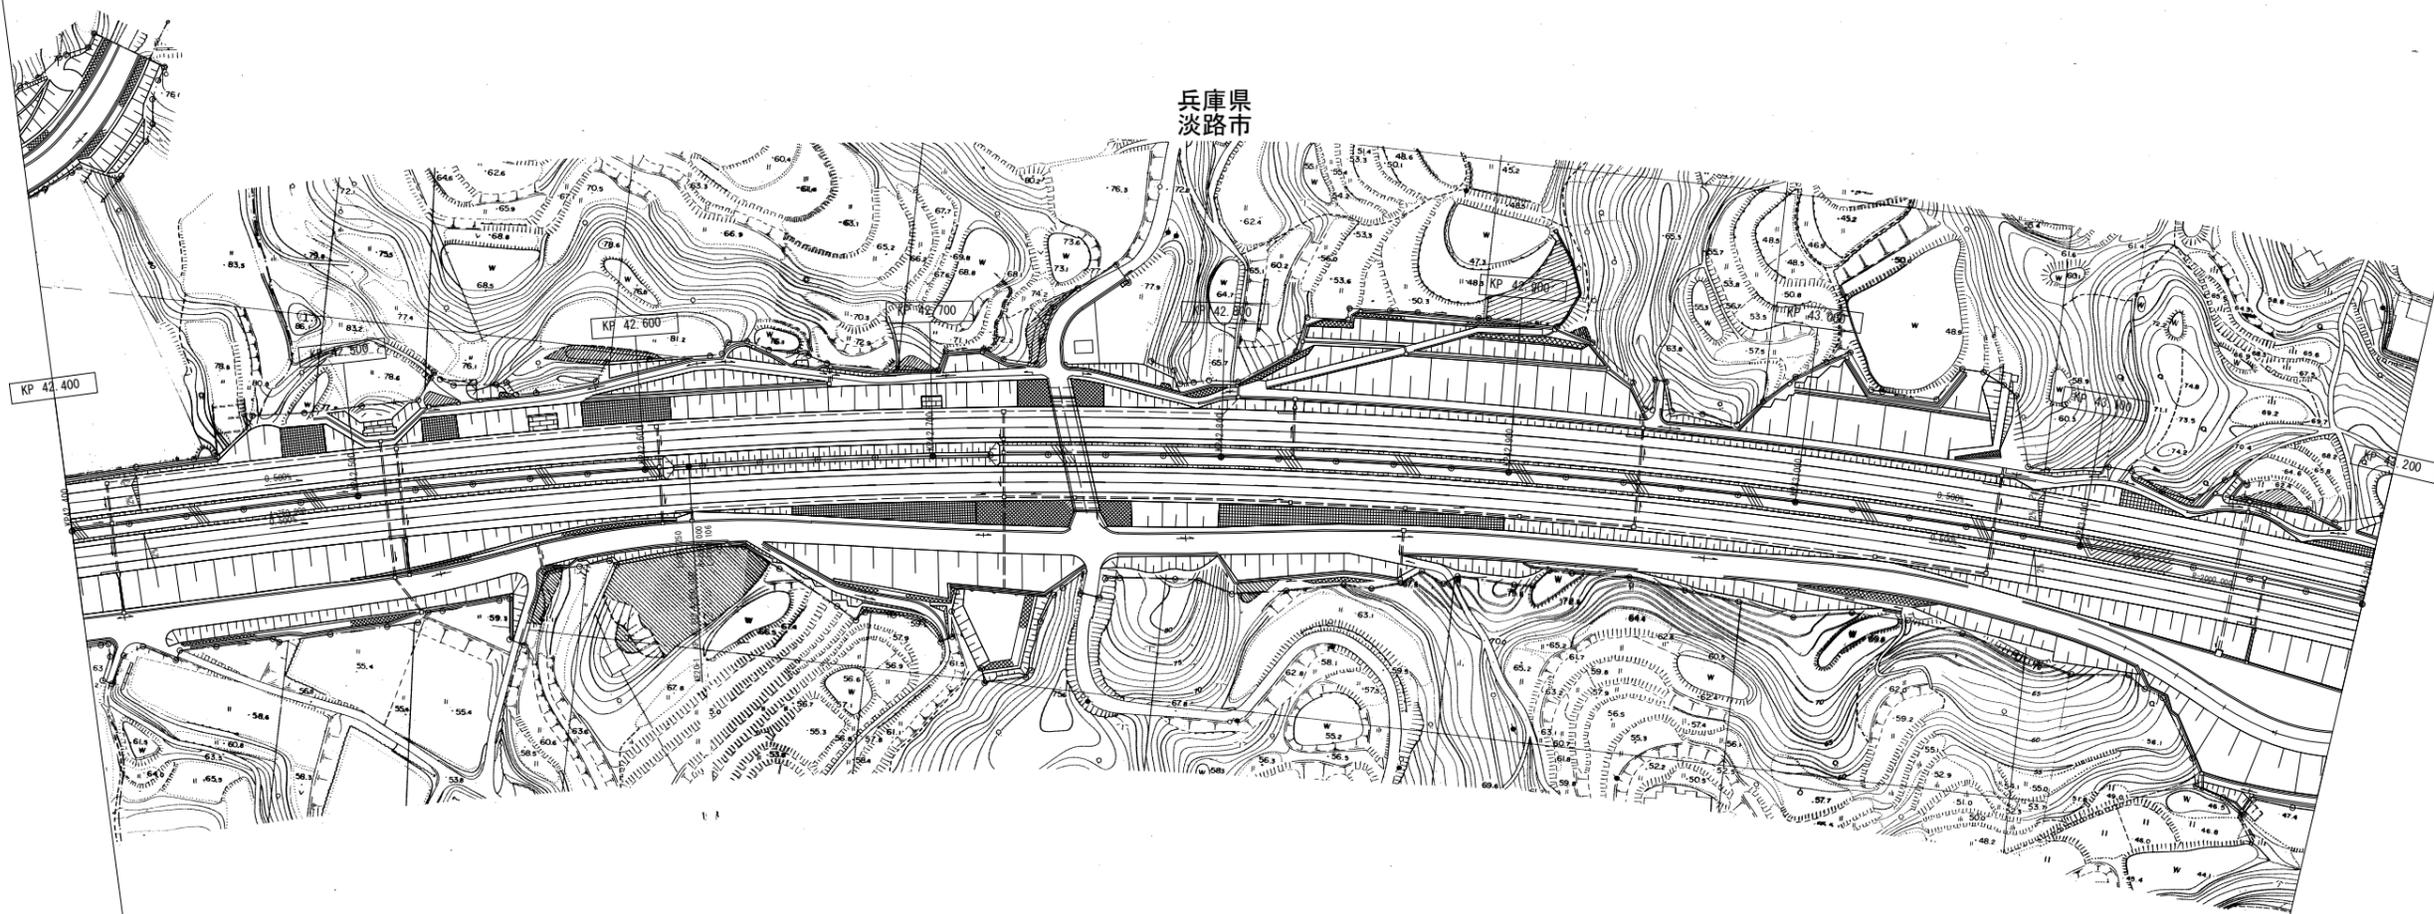

調整年月	摘要
第1回 2007年3月	
第2回 2008年3月	

一般国道28号 神戸淡路鳴門自動車道 (北淡IC~津名一宮IC)		—	
工種	管理用平面図	—	
名称	KP. 42. 400~KP. 43. 200	縮尺	51
		1/1000	96
本州四国連絡高速道路 (株)			

(本四) 神戸淡路鳴門自動車道52

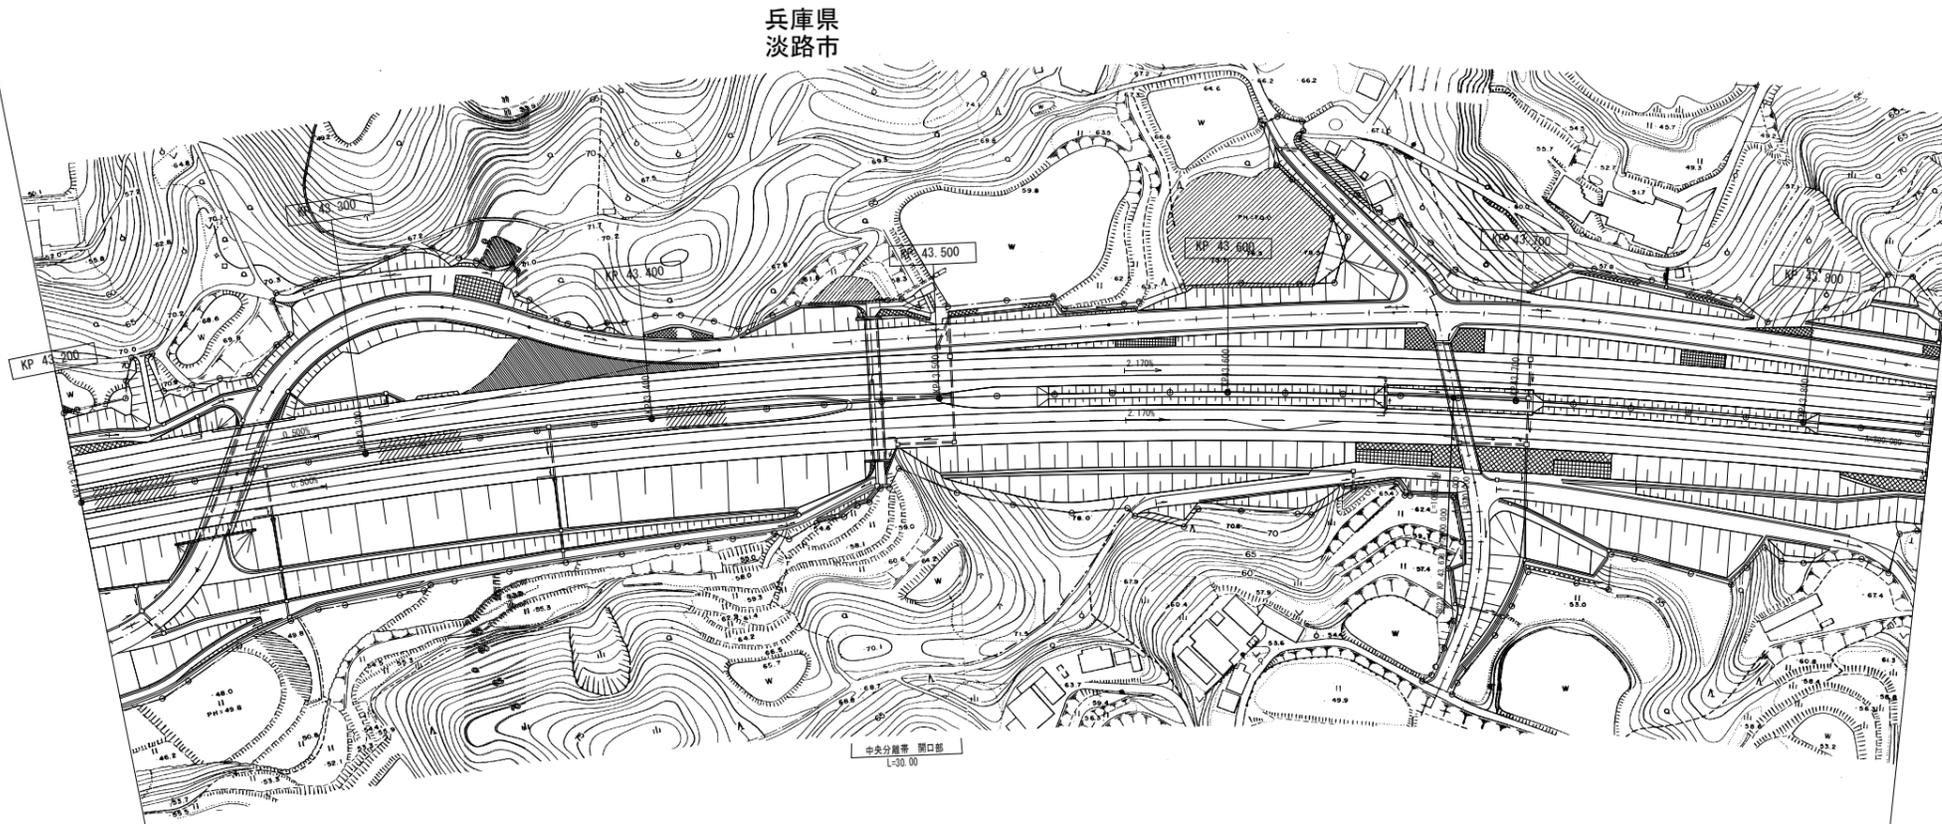

北淡IC  
 兵庫県淡路市  
 王子明神橋

北淡IC  
 兵庫県淡路市  
 王子明神橋

王子明神橋  
 兵庫県淡路市  
 北淡IC


兵庫県  
 淡路市

中央分離帯 開口部  
 L=30.00


調整年月	摘要
第1回 2007年3月	
第2回 2008年3月	

一般国道28号 神戸淡路鳴門自動車道 (北淡IC~津名一宮IC)		—
工種	管理用平面図	—
名称	KP. 43. 200~KP. 43. 845	縮尺
		1/1000
本州四国連絡高速道路 (株)		88 96

(本四) 神戸淡路鳴門自動車道53

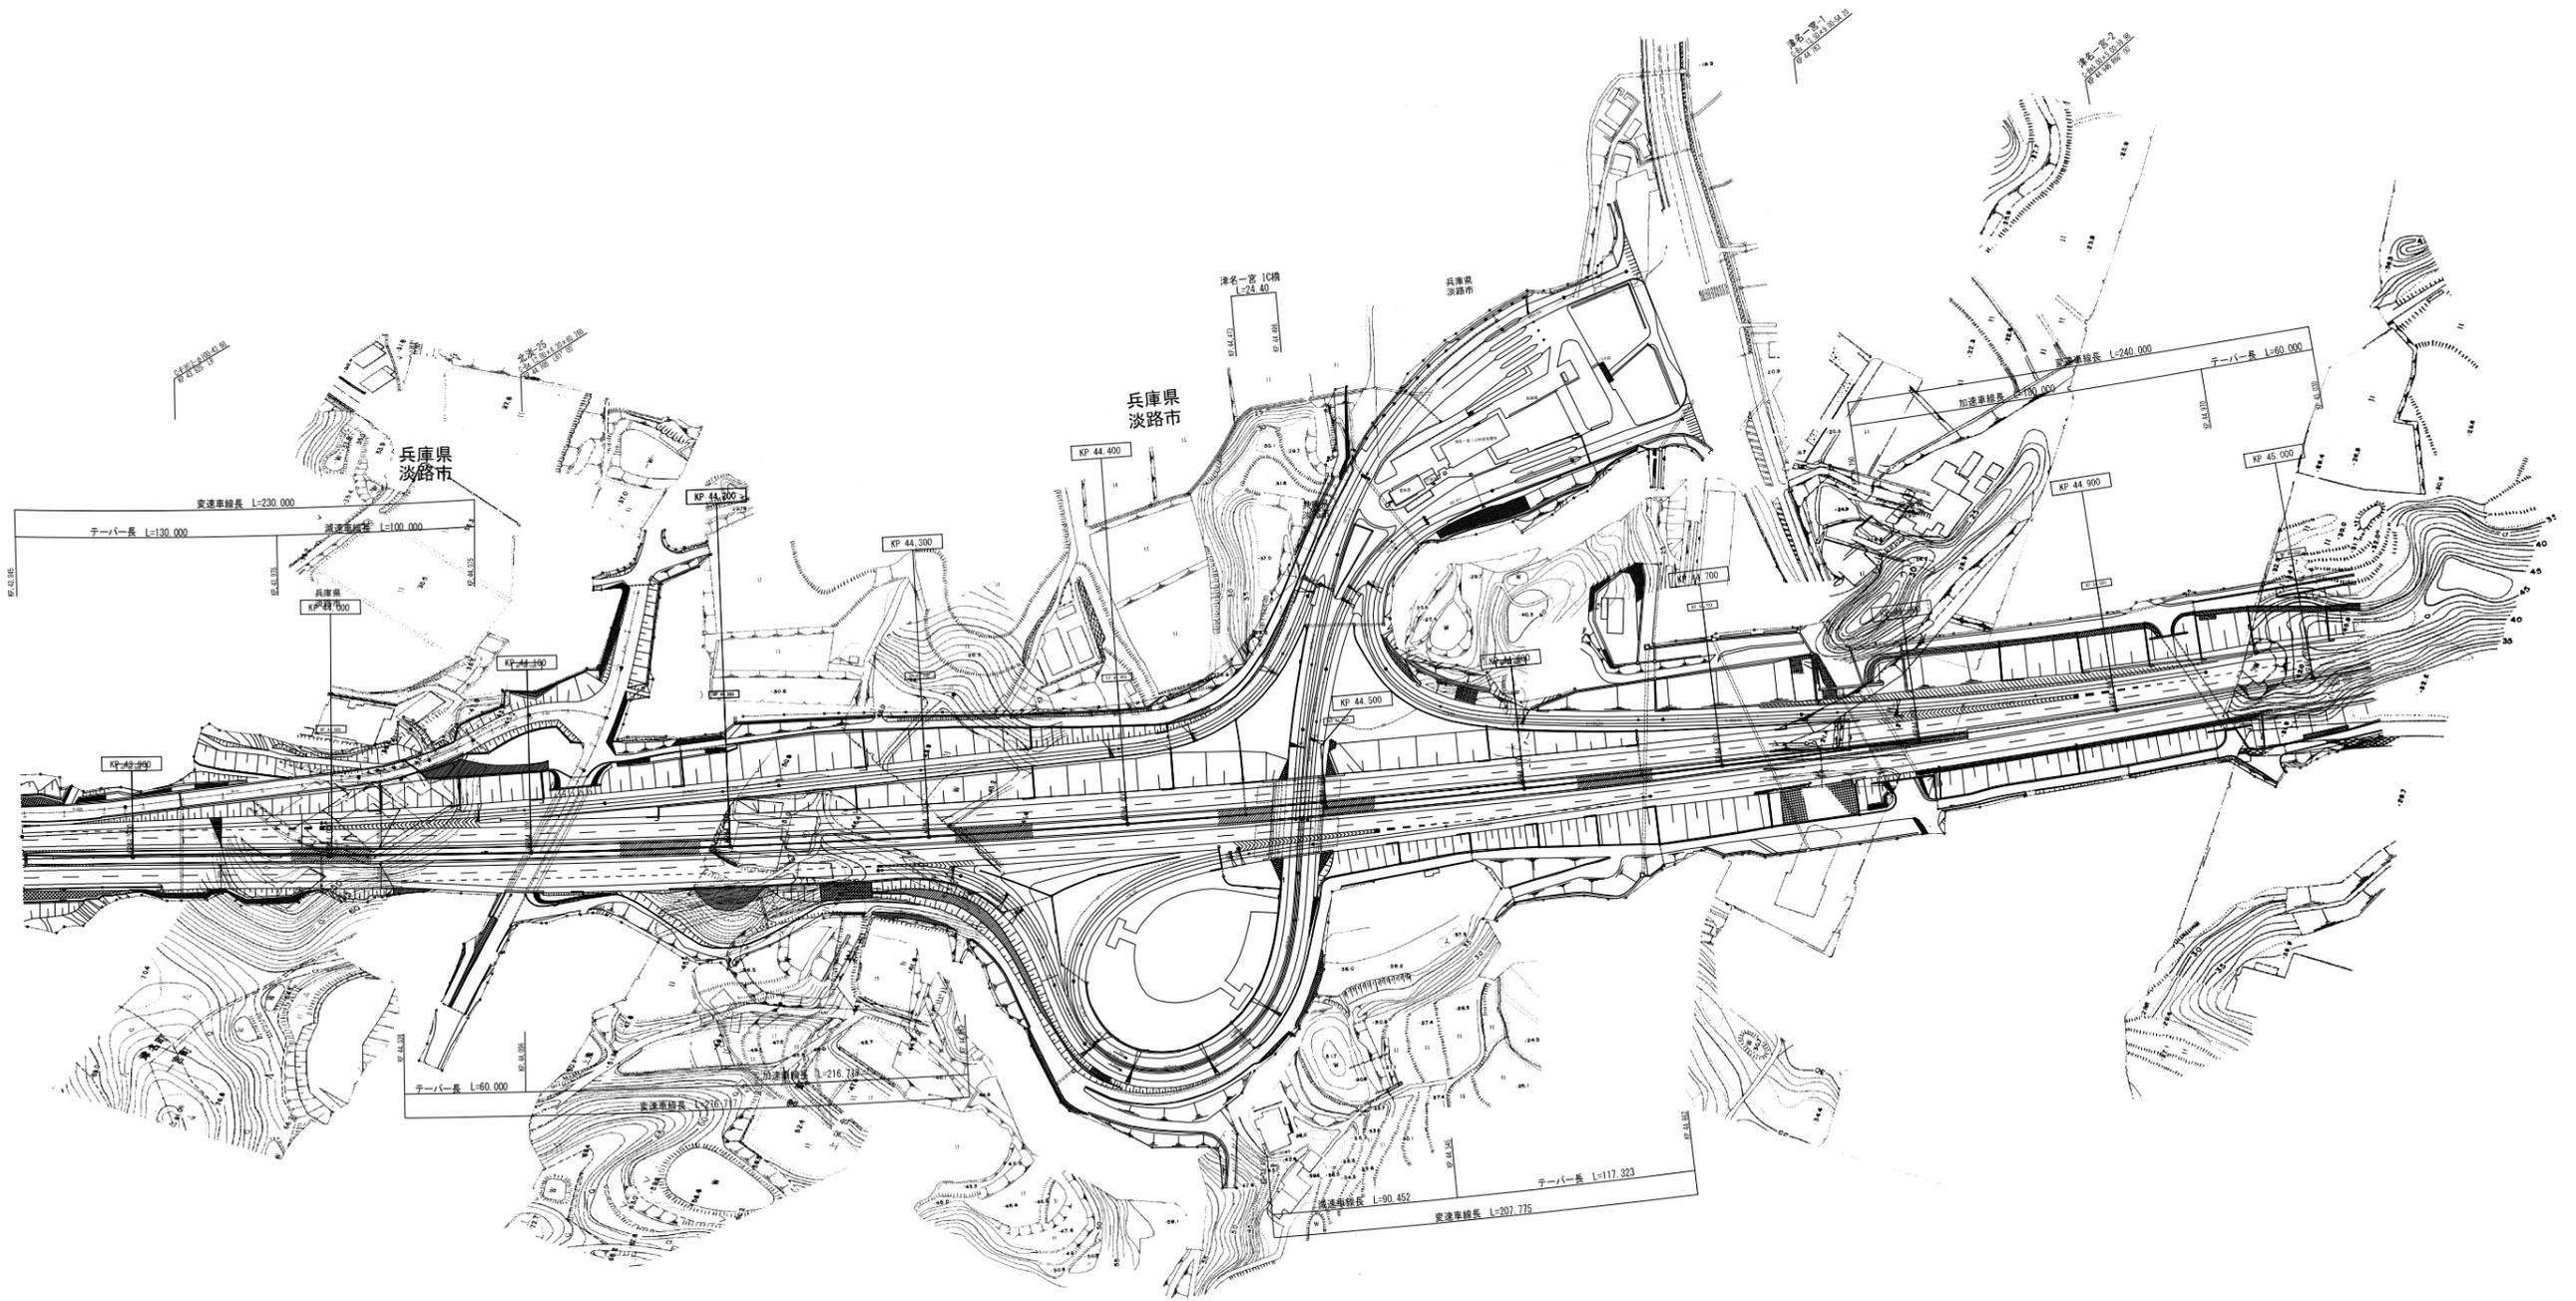


(本四)神戸淡路鳴門自動車道54

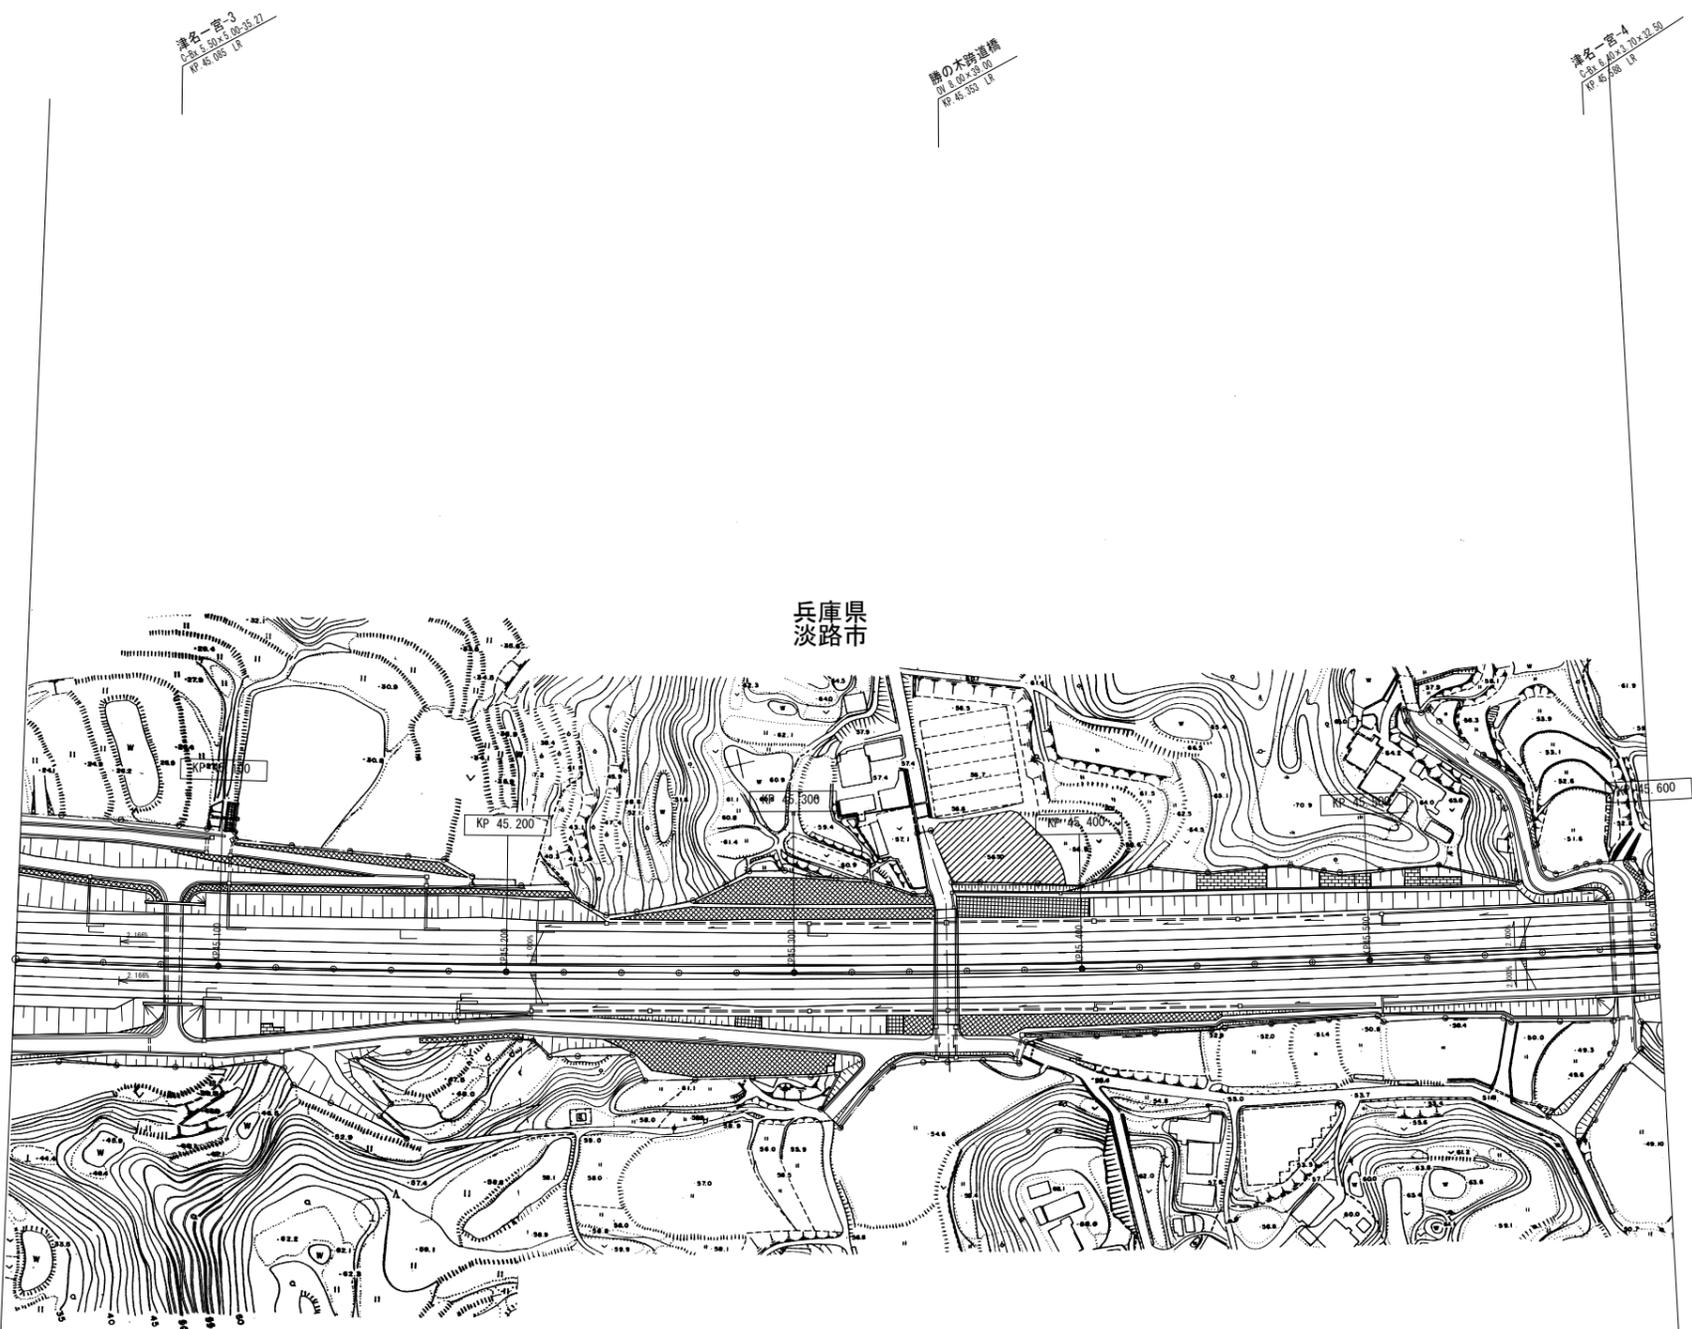

調整年月	摘要
第1回 2007年3月	
第2回 2008年3月	

一般国道28号 神戸淡路鳴門自動車道 (津名一宮IC~洲本IC)		—	
工種	管理用平面図	—	
名称	KP. 45. 030~KP. 45. 600	縮尺	1/1000
			80
本州四国連絡高速道路 (株)			

(本四) 神戸淡路鳴門自動車道55

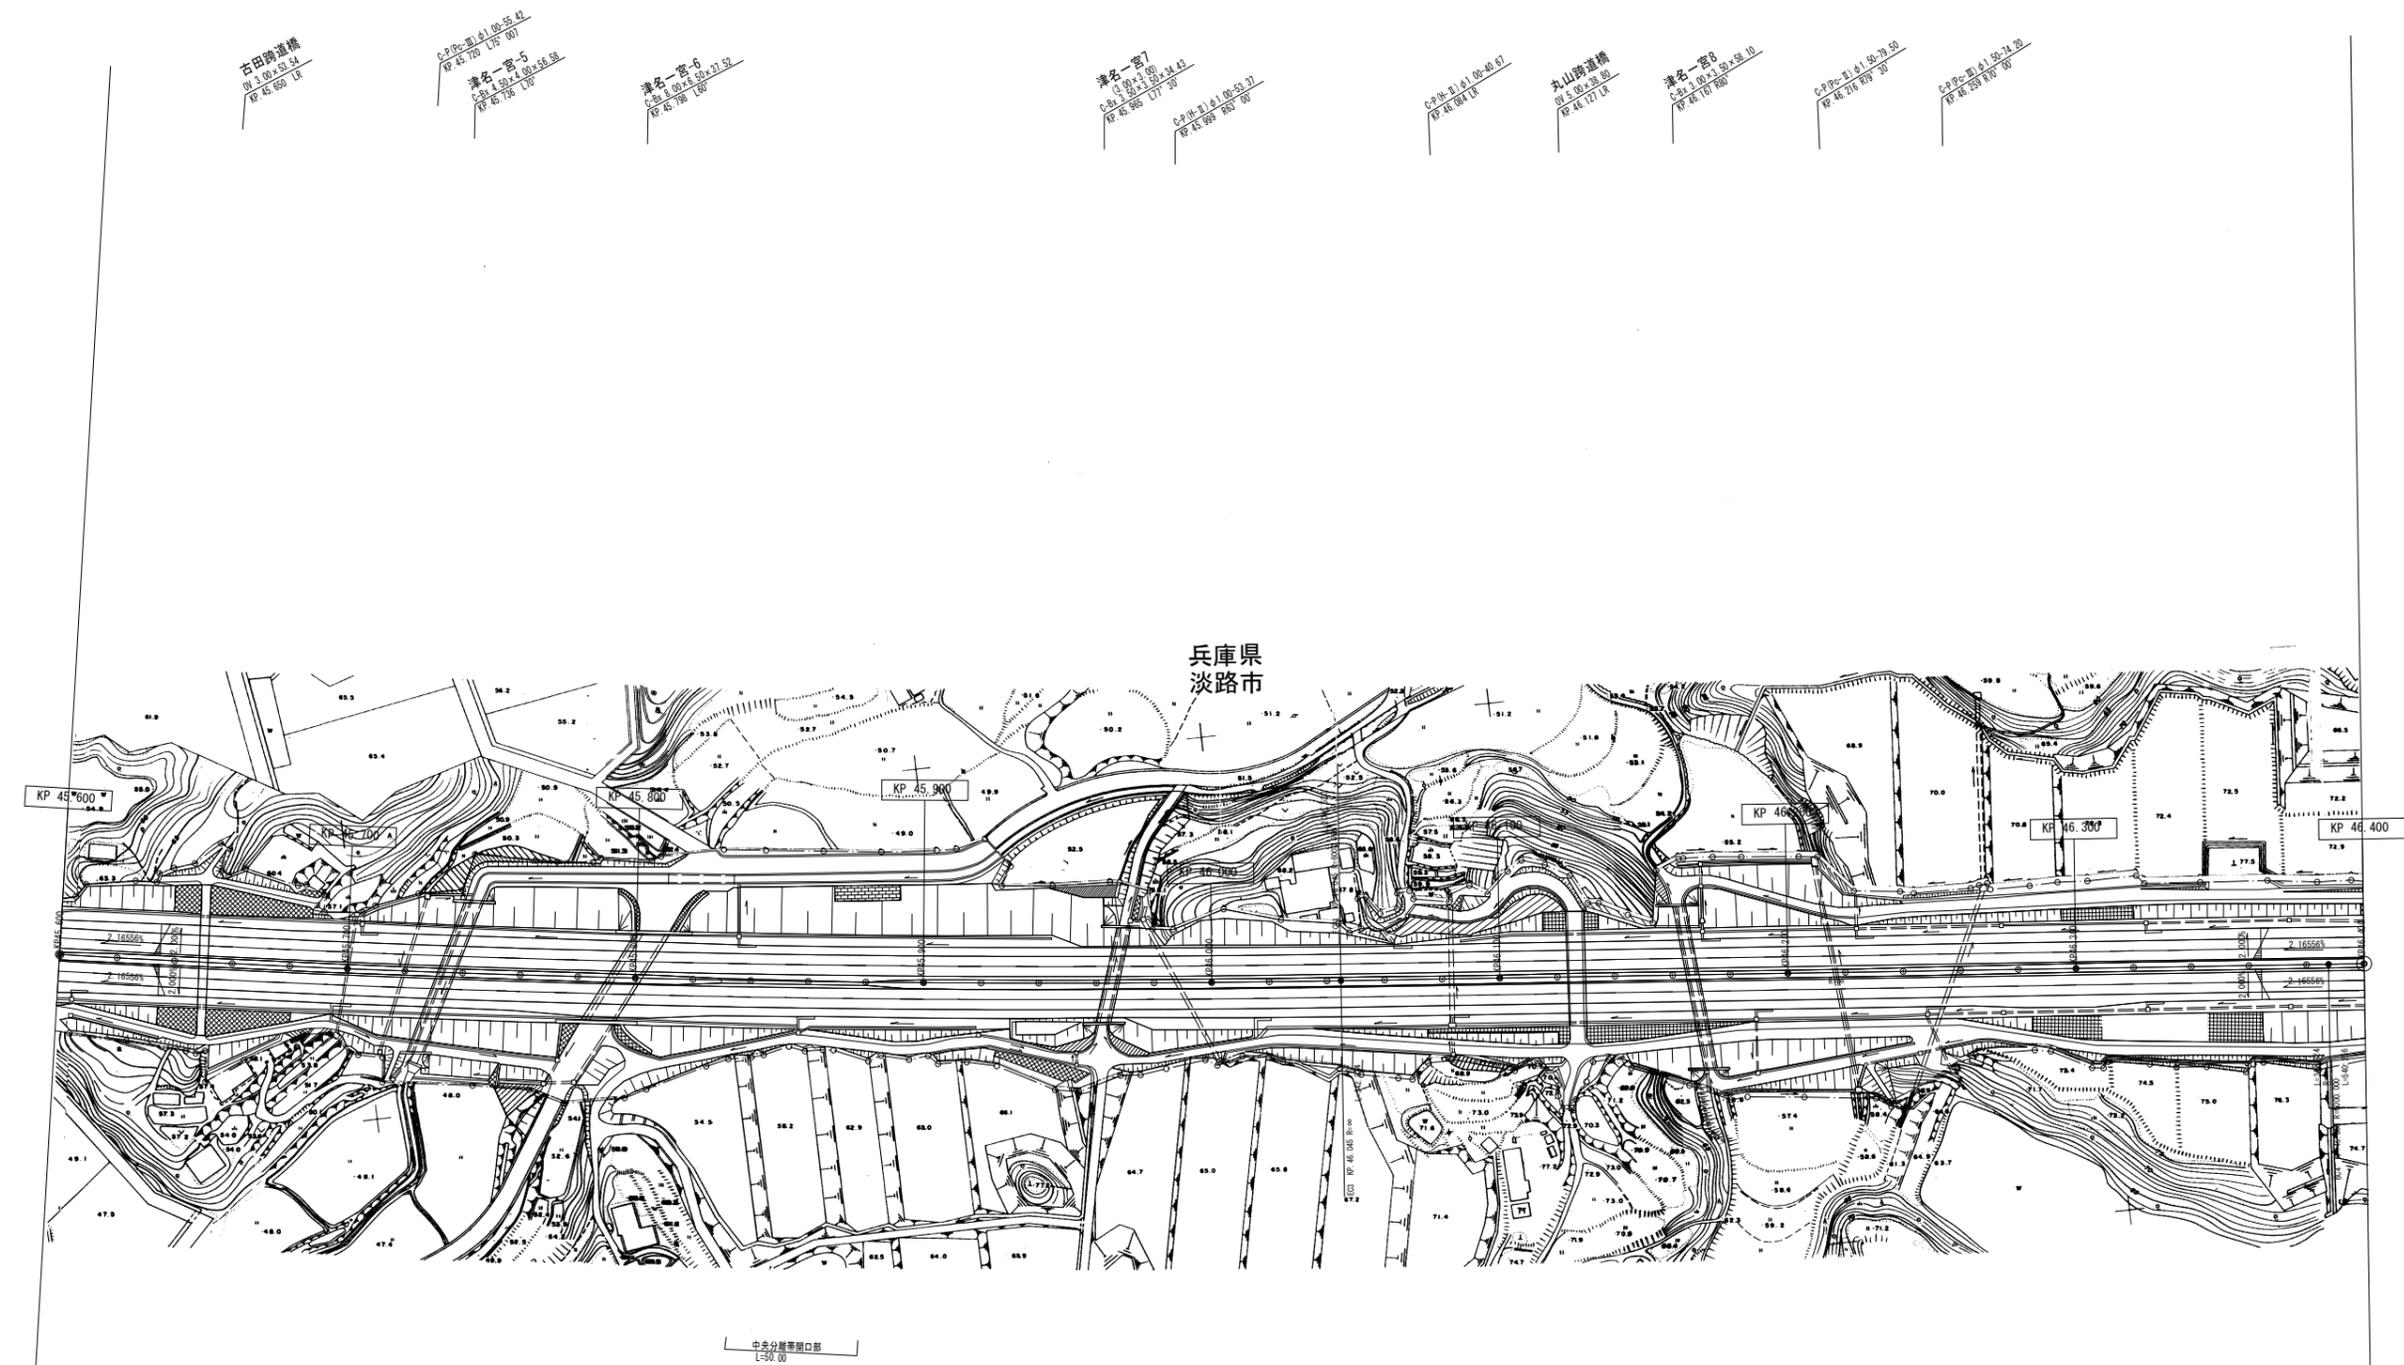

調整年月	摘要
第1回 2007年3月	
第2回 2008年3月	

一般国道28号 神戸淡路鳴門自動車道 (津名一宮IC~洲本IC)		—	
工種	管理用平面図	—	
名称	KP. 45. 600~KP. 46. 400	縮尺	2
		1/1000	80
本州四国連絡高速道路 (株)			

(本四) 神戸淡路鳴門自動車道56

姫路道路  
C-20-1141 00-30.00  
R 46.400 L.R

C-20-1141 00-30.00  
R 46.700 L.R

津名一宮-9  
C-20-1141 00-30.00  
R 46.800 L.R


C-20-1141 00-30.00  
R 46.800 L.R

笠松道路橋  
C-20-1141 00-30.00  
R 46.800 L.R

津名一宮-10  
C-20-1141 00-30.00  
R 46.900 L.R

津名一宮-11  
C-20-1141 00-30.00  
R 47.100 L.R


兵庫県  
淡路市

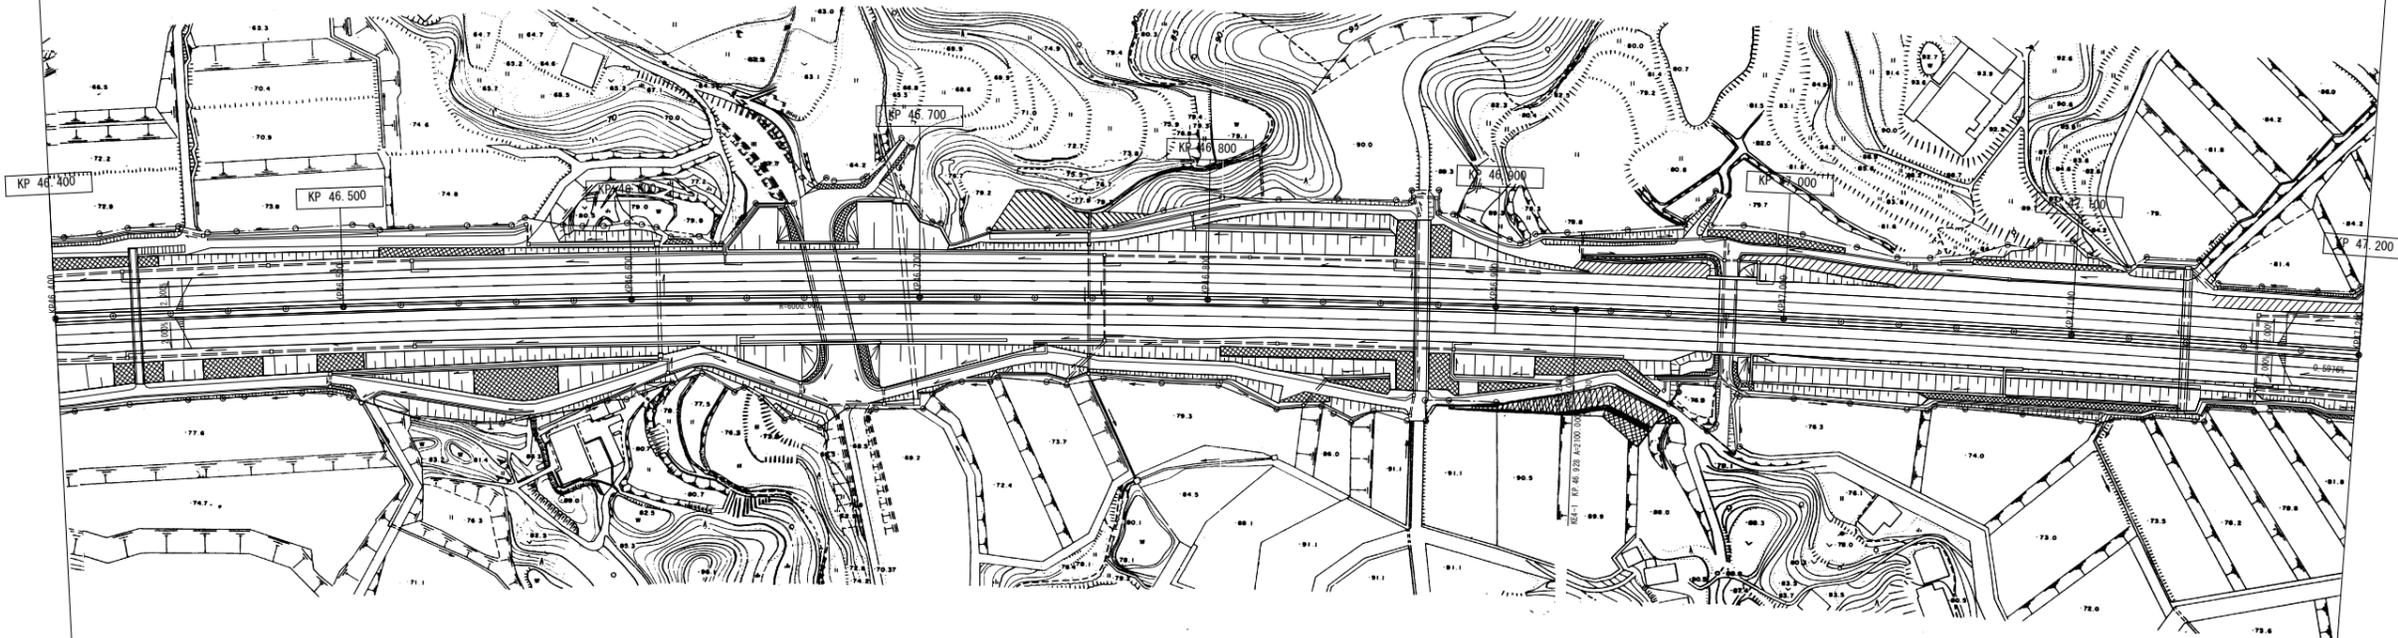

調整年月	摘要
第1回 2007年3月	
第2回 2008年3月	

一般国道28号 神戸淡路鳴門自動車道 (津名一宮IC~洲本IC)		—	
工種	管理用平面図	—	
名称	KP. 46. 400~KP. 47. 200	縮尺	3
		1/1000	80
本州四国連絡高速道路 (株)			

(本四) 神戸淡路鳴門自動車道57

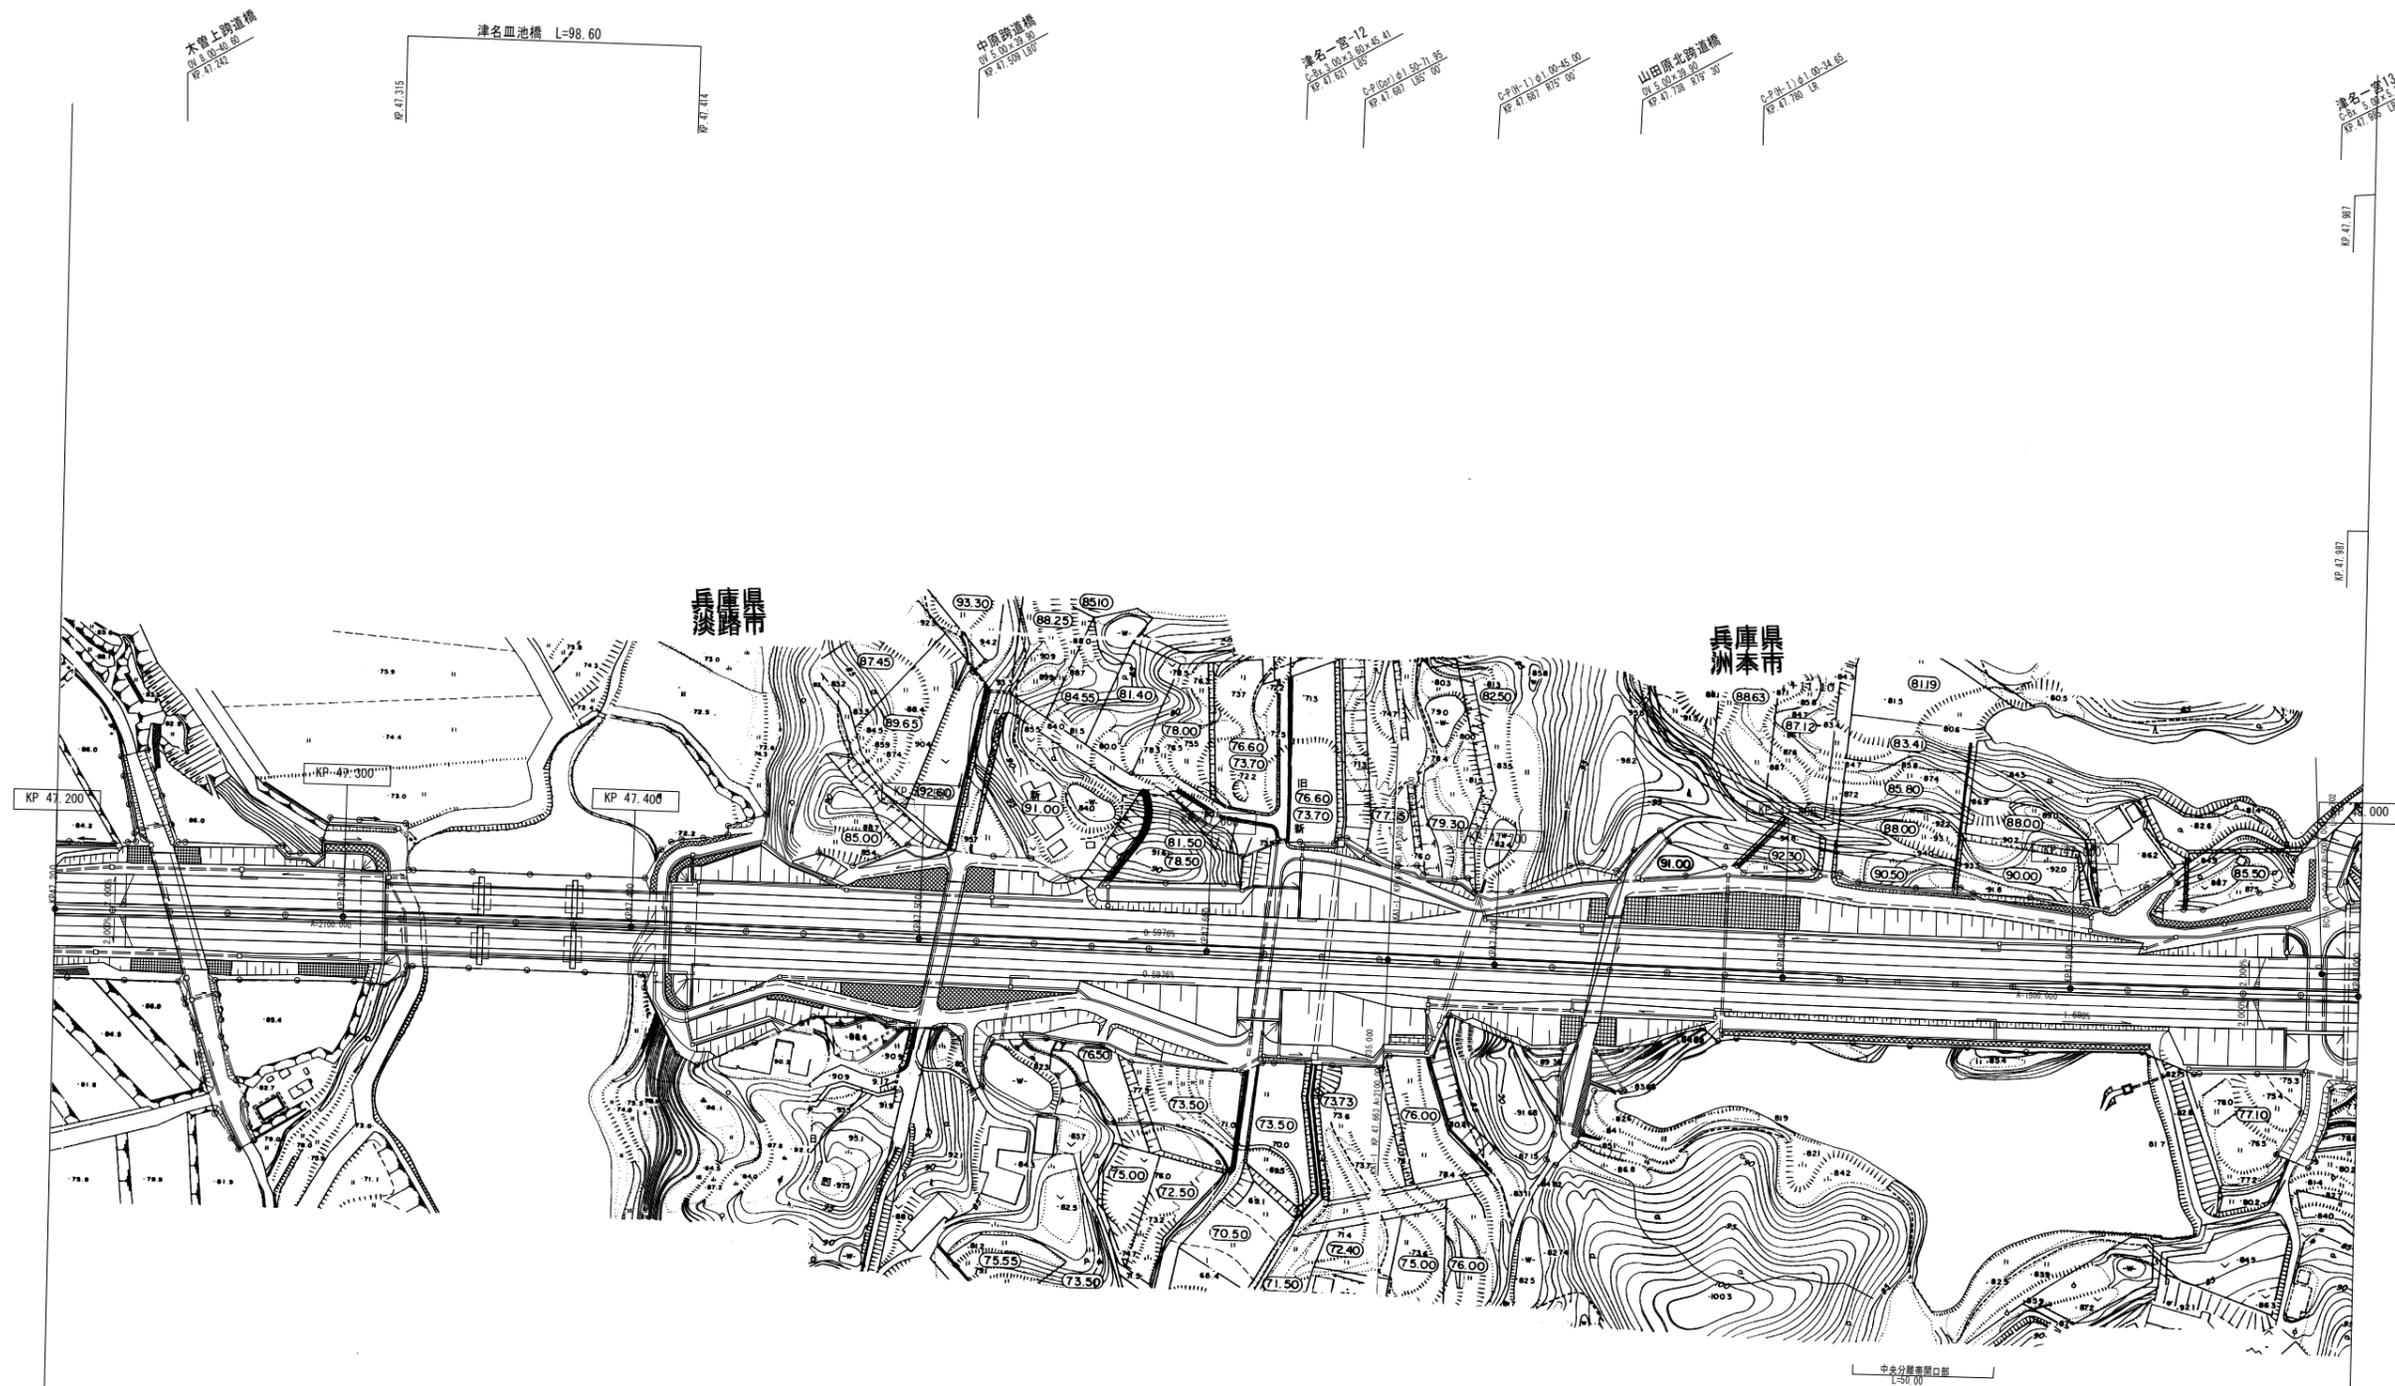

調整年月	摘要
第1回 2007年3月	
第2回 2008年3月	

一般国道28号 神戸淡路鳴門自動車道 (津名一宮IC~洲本IC)		—	
工種	管理用平面図	—	
名称	KP. 47. 200~KP. 48. 000	縮尺	4
		1/1000	80
本州四国連絡高速道路 (株)			

(本四) 神戸淡路鳴門自動車道58

津名一宮-14  
C=2.50% R=41.29  
R=48.130 LA

津名一宮-15  
C=2.50% R=41.29  
R=48.130 LA

津名一宮-16  
C=2.50% R=41.29  
R=48.130 LA


安乎バスストップ 下り線 L=445.00m

山田原橋 (下り線)  
L=50.90

大池橋 L=122.10

テーパー長 L=50.00 減速車線 L=100.00  
二次減速車線 L=40.00 停留車線 L=20.00 二次加速車線 L=30.00  
加速車線 L=130.00 テーパー長 L=75.00

兵庫県  
洲本市

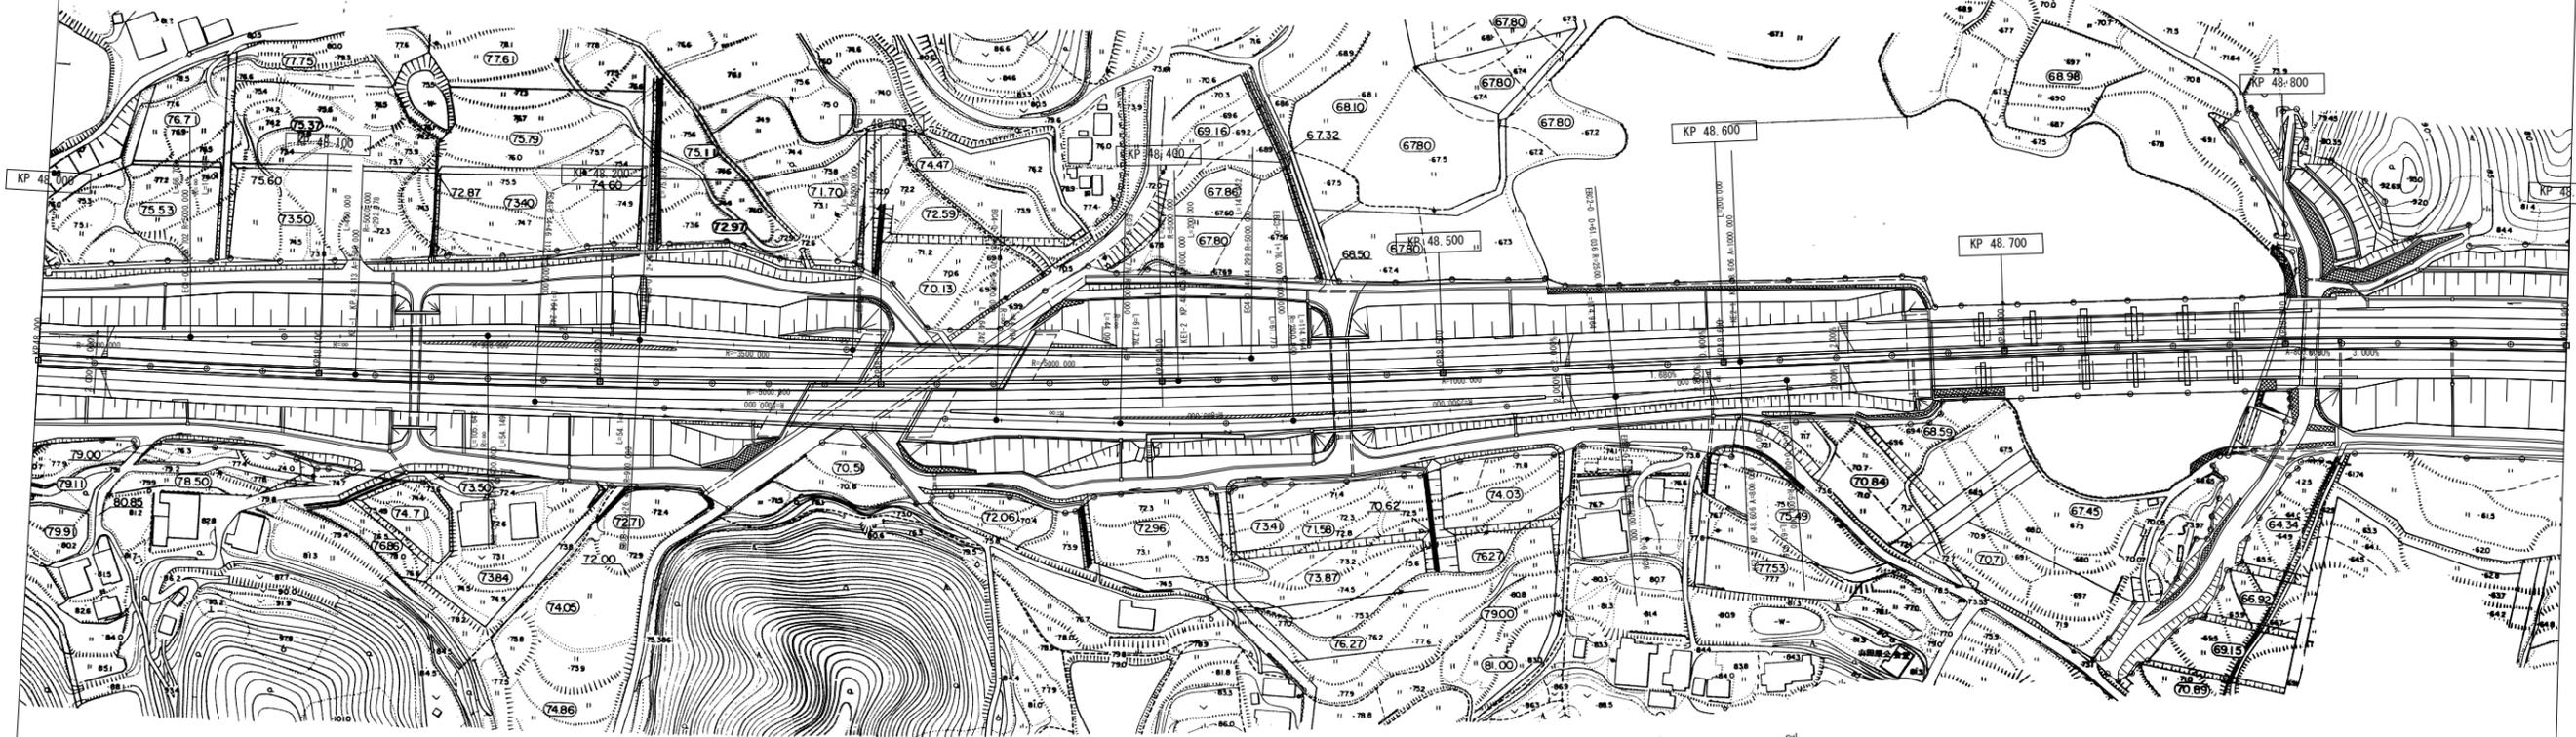

テーパー長 L=75.00 加速車線 L=130.00 二次加速車線 L=30.00 停留車線 L=20.00 二次減速車線 L=40.00 減速車線 L=100.00 テーパー長 L=50.00

山田原橋 (上り線)  
L=43.80

安乎バスストップ 上り線 L=445.00m

調整年月	摘要
第1回 2007年3月	
第2回 2008年3月	

一般国道28号 神戸淡路鳴門自動車道 (津名一宮IC~洲本IC)		—	
工種	管理用平面図	—	
名称	KP. 48. 000~KP. 48. 900	縮尺	5
		1/1000	80
本州四国連絡高速道路 (株)			

(本四) 神戸淡路鳴門自動車道59

洲本皿池橋 L=58.903  
 48.903 49.000


津名一宮-17  
 C2.1 48.23.0+0.0 起  
 48.100 終

山田原南跡道橋  
 48.558 起  
 48.558 終

津名一宮-18  
 C2.1 48.100+0.0 起  
 48.558 終

津名一宮-19  
 C2.1 48.558+0.0 起  
 49.000 終


兵庫県  
 洲本市

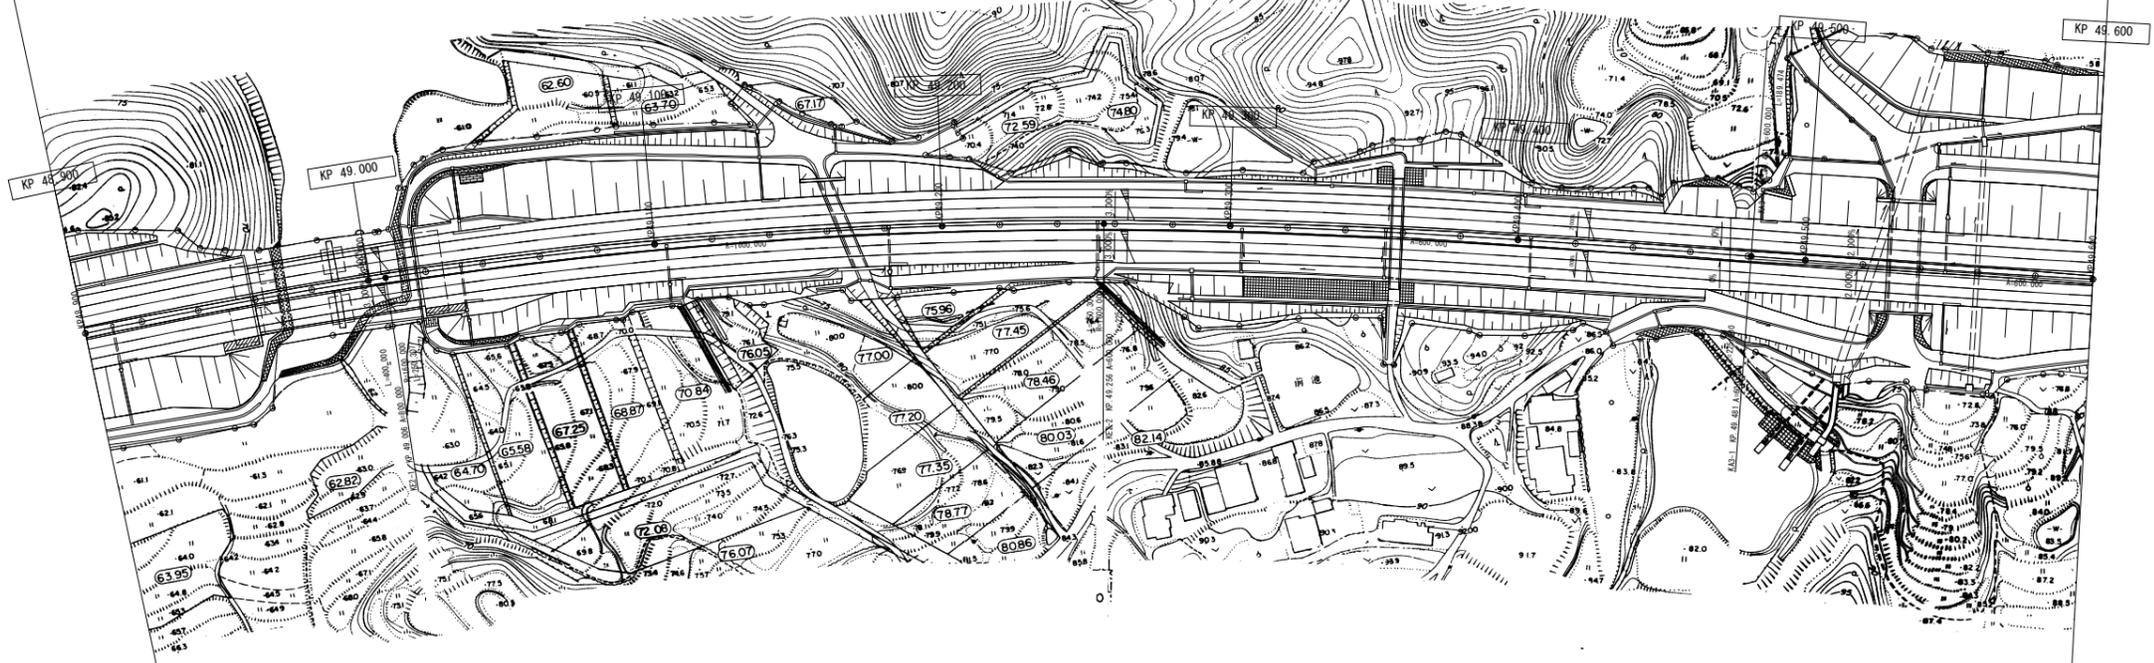

調整年月	摘要
第1回 2007年3月	
第2回 2008年3月	

一般国道28号 神戸淡路鳴門自動車道 (津名一宮IC~洲本IC)		—	
工種	管理用平面図	—	
名称	KP. 48.900~KP. 49.600	縮尺	6
		1/1000	80
本州四国連絡高速道路 (株)			


(本四) 神戸淡路鳴門自動車道60

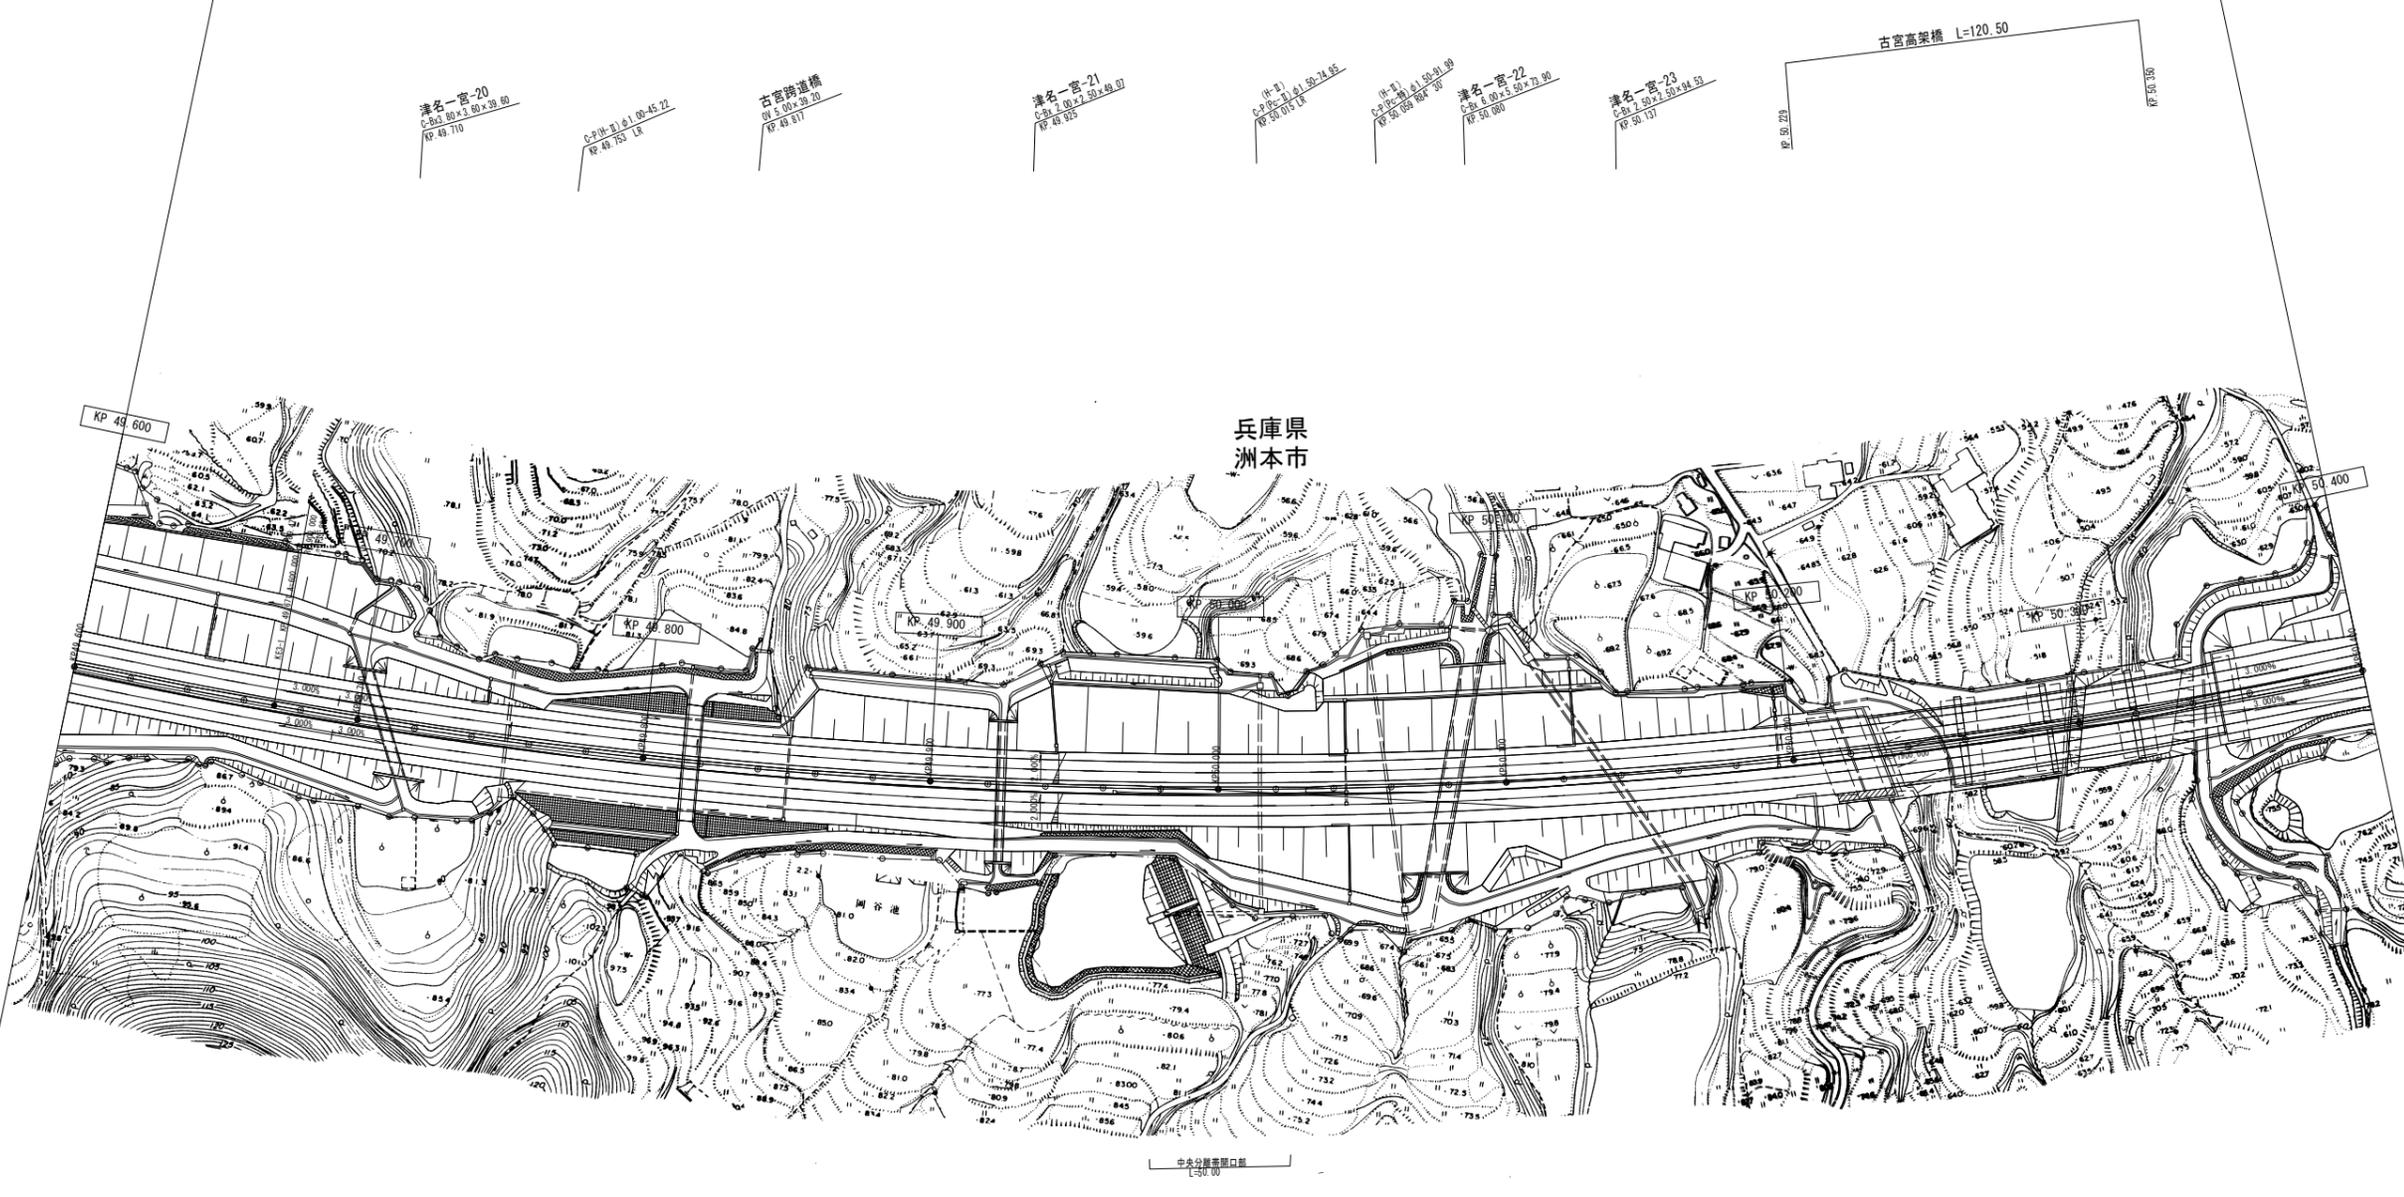

調整年月	摘要
第1回 2007年3月	
第2回 2008年3月	

一般国道28号 神戸淡路鳴門自動車道 (津名一宮IC~洲本IC)		—	
工種	管理用平面図	—	
名称	KP. 49. 600~KP. 50. 400	縮尺	7
		1/1000	80
本州四国連絡高速道路 (株)			

(本四) 神戸淡路鳴門自動車道61

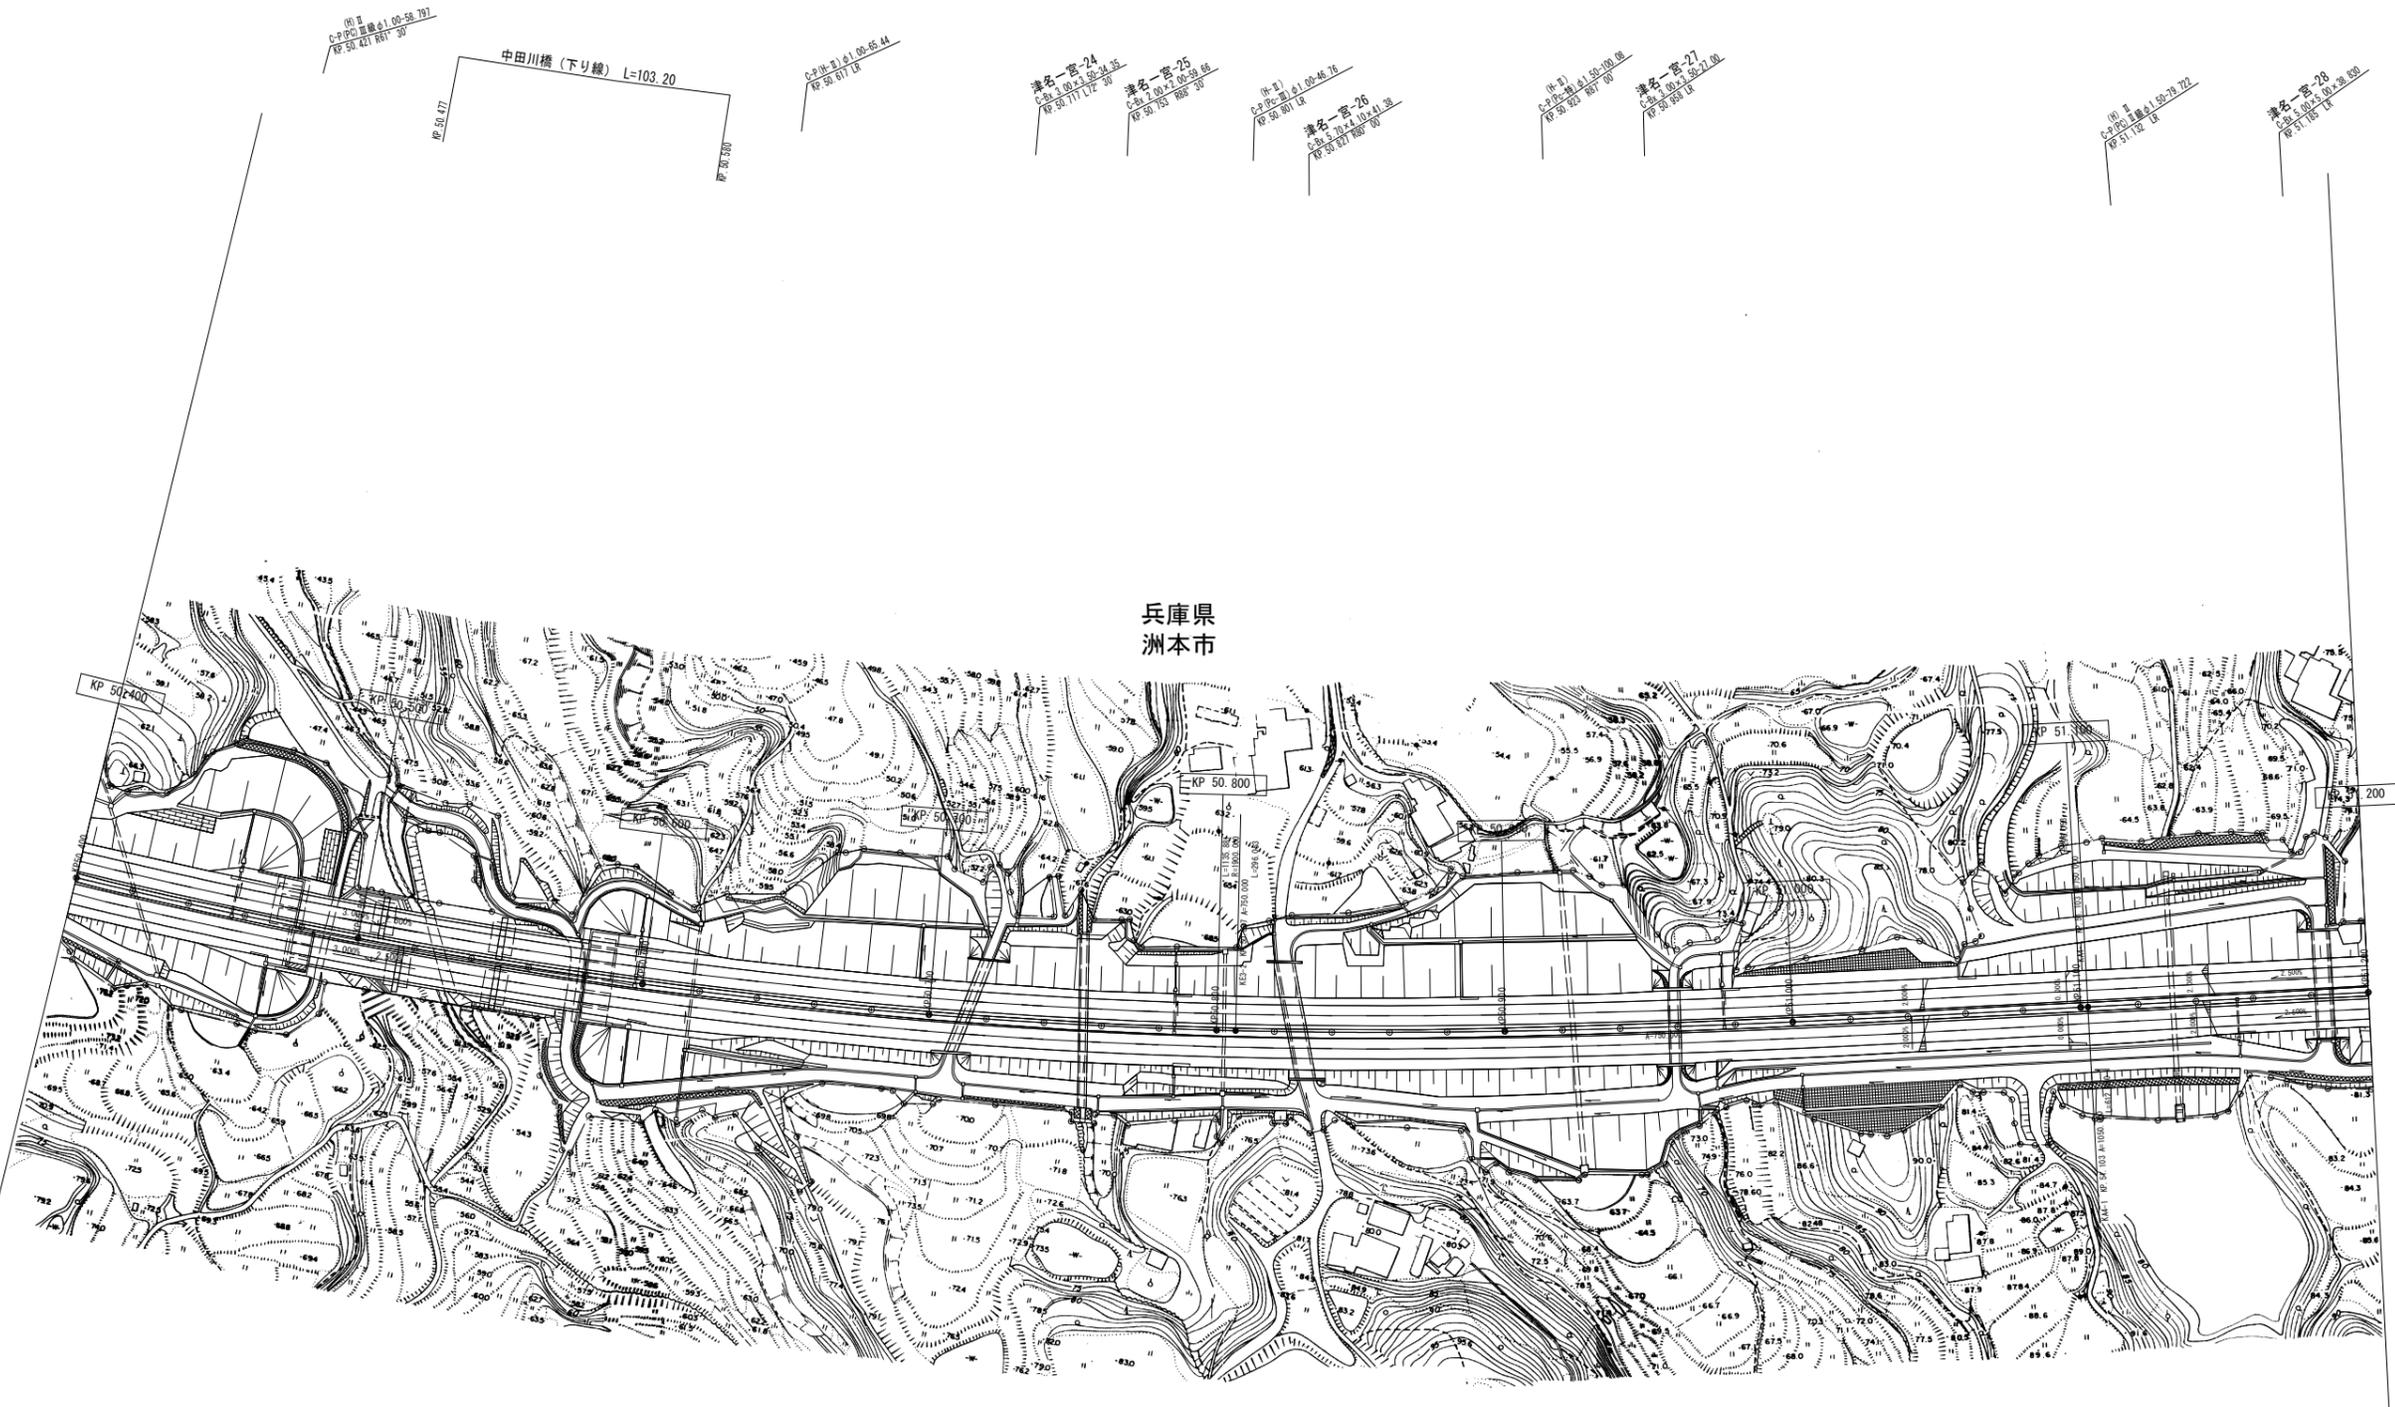

兵庫県  
洲本市

中田川橋(上り線) L=95.60

中田川橋(下り線) L=103.20

津名一宮-24  
C.P. 50+100.46 44  
R.P. 50+17.00

津名一宮-25  
C.P. 50+100.46 44  
R.P. 50+17.00

調整年月	摘要
第1回 2007年3月	
第2回 2008年3月	

一般国道28号 神戸淡路鳴門自動車道 (津名一宮IC~洲本IC)		—	
工種	管理用平面図	—	
名称	KP. 50. 400~KP. 51. 200	縮尺	8
		1/1000	80
本州四国連絡高速道路(株)			

(本四) 神戸淡路鳴門自動車道62

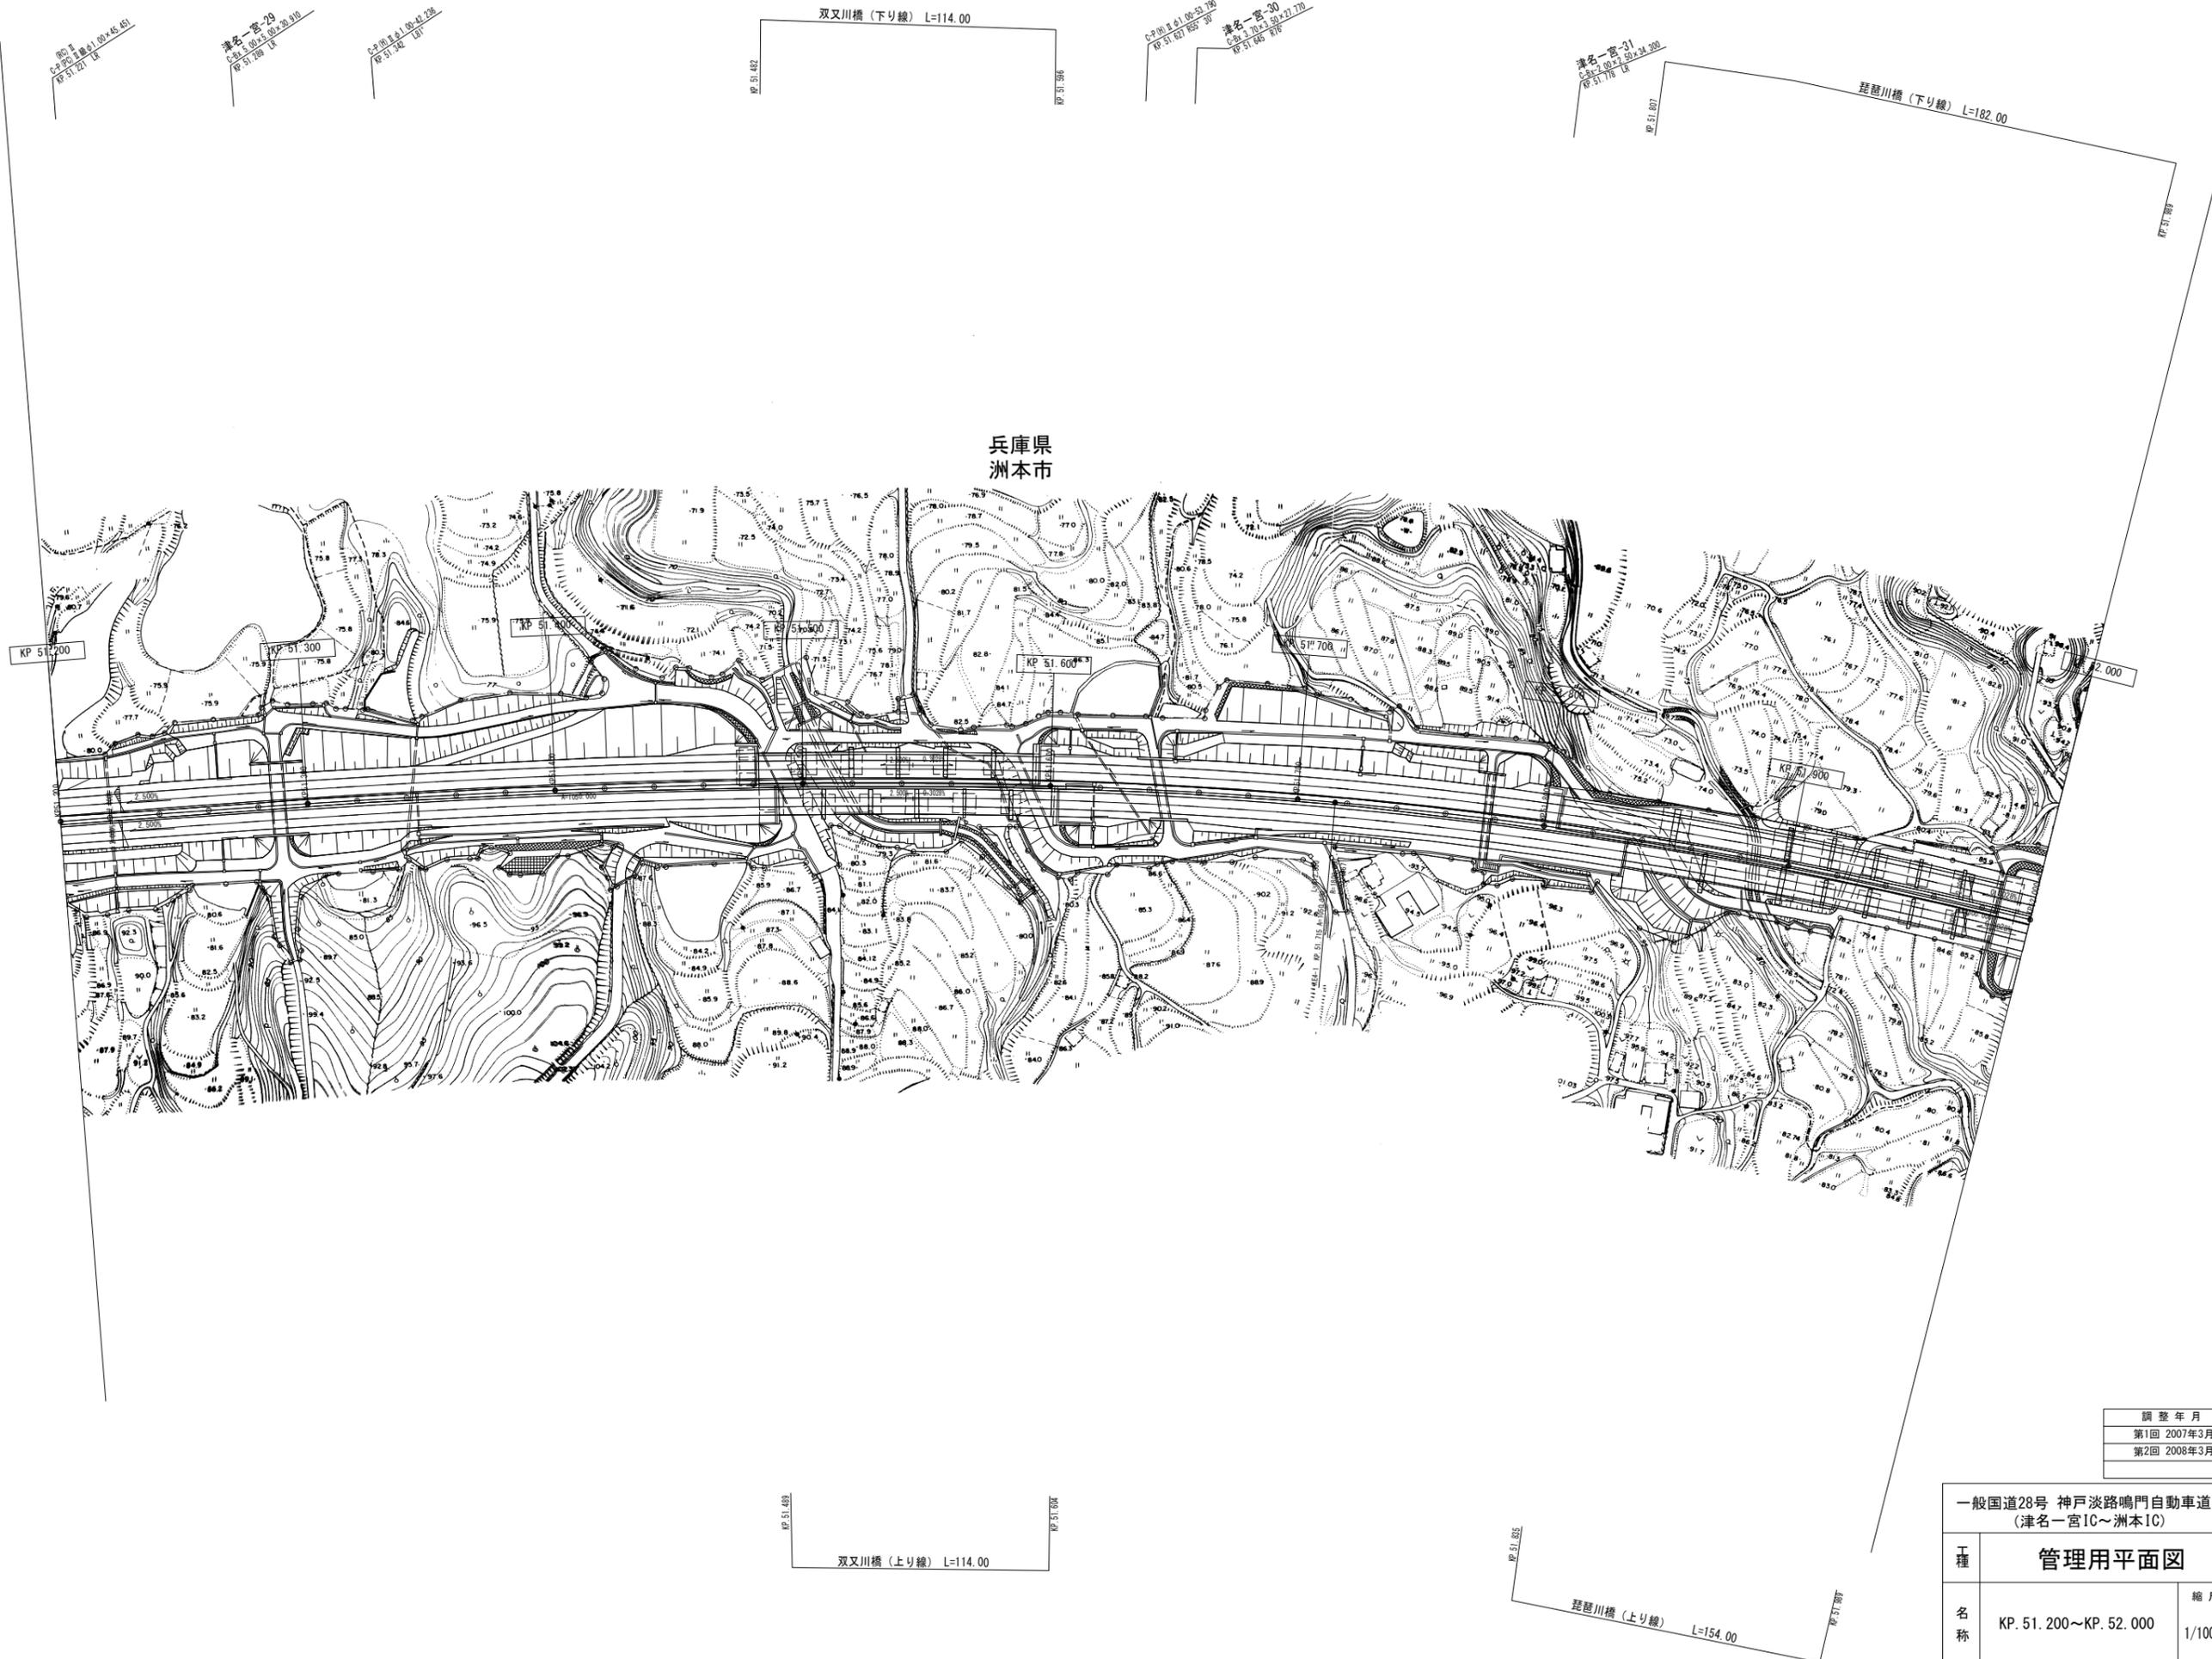


兵庫県  
洲本市

調整年月	摘要
第1回 2007年3月	
第2回 2008年3月	

一般国道28号 神戸淡路鳴門自動車道 (津名一宮IC~洲本IC)		—	
工種	管理用平面図	—	
名称	KP. 51. 200~KP. 52. 000	縮尺	9
		1/1000	80
本州四国連絡高速道路 (株)			

(本四) 神戸淡路鳴門自動車道63

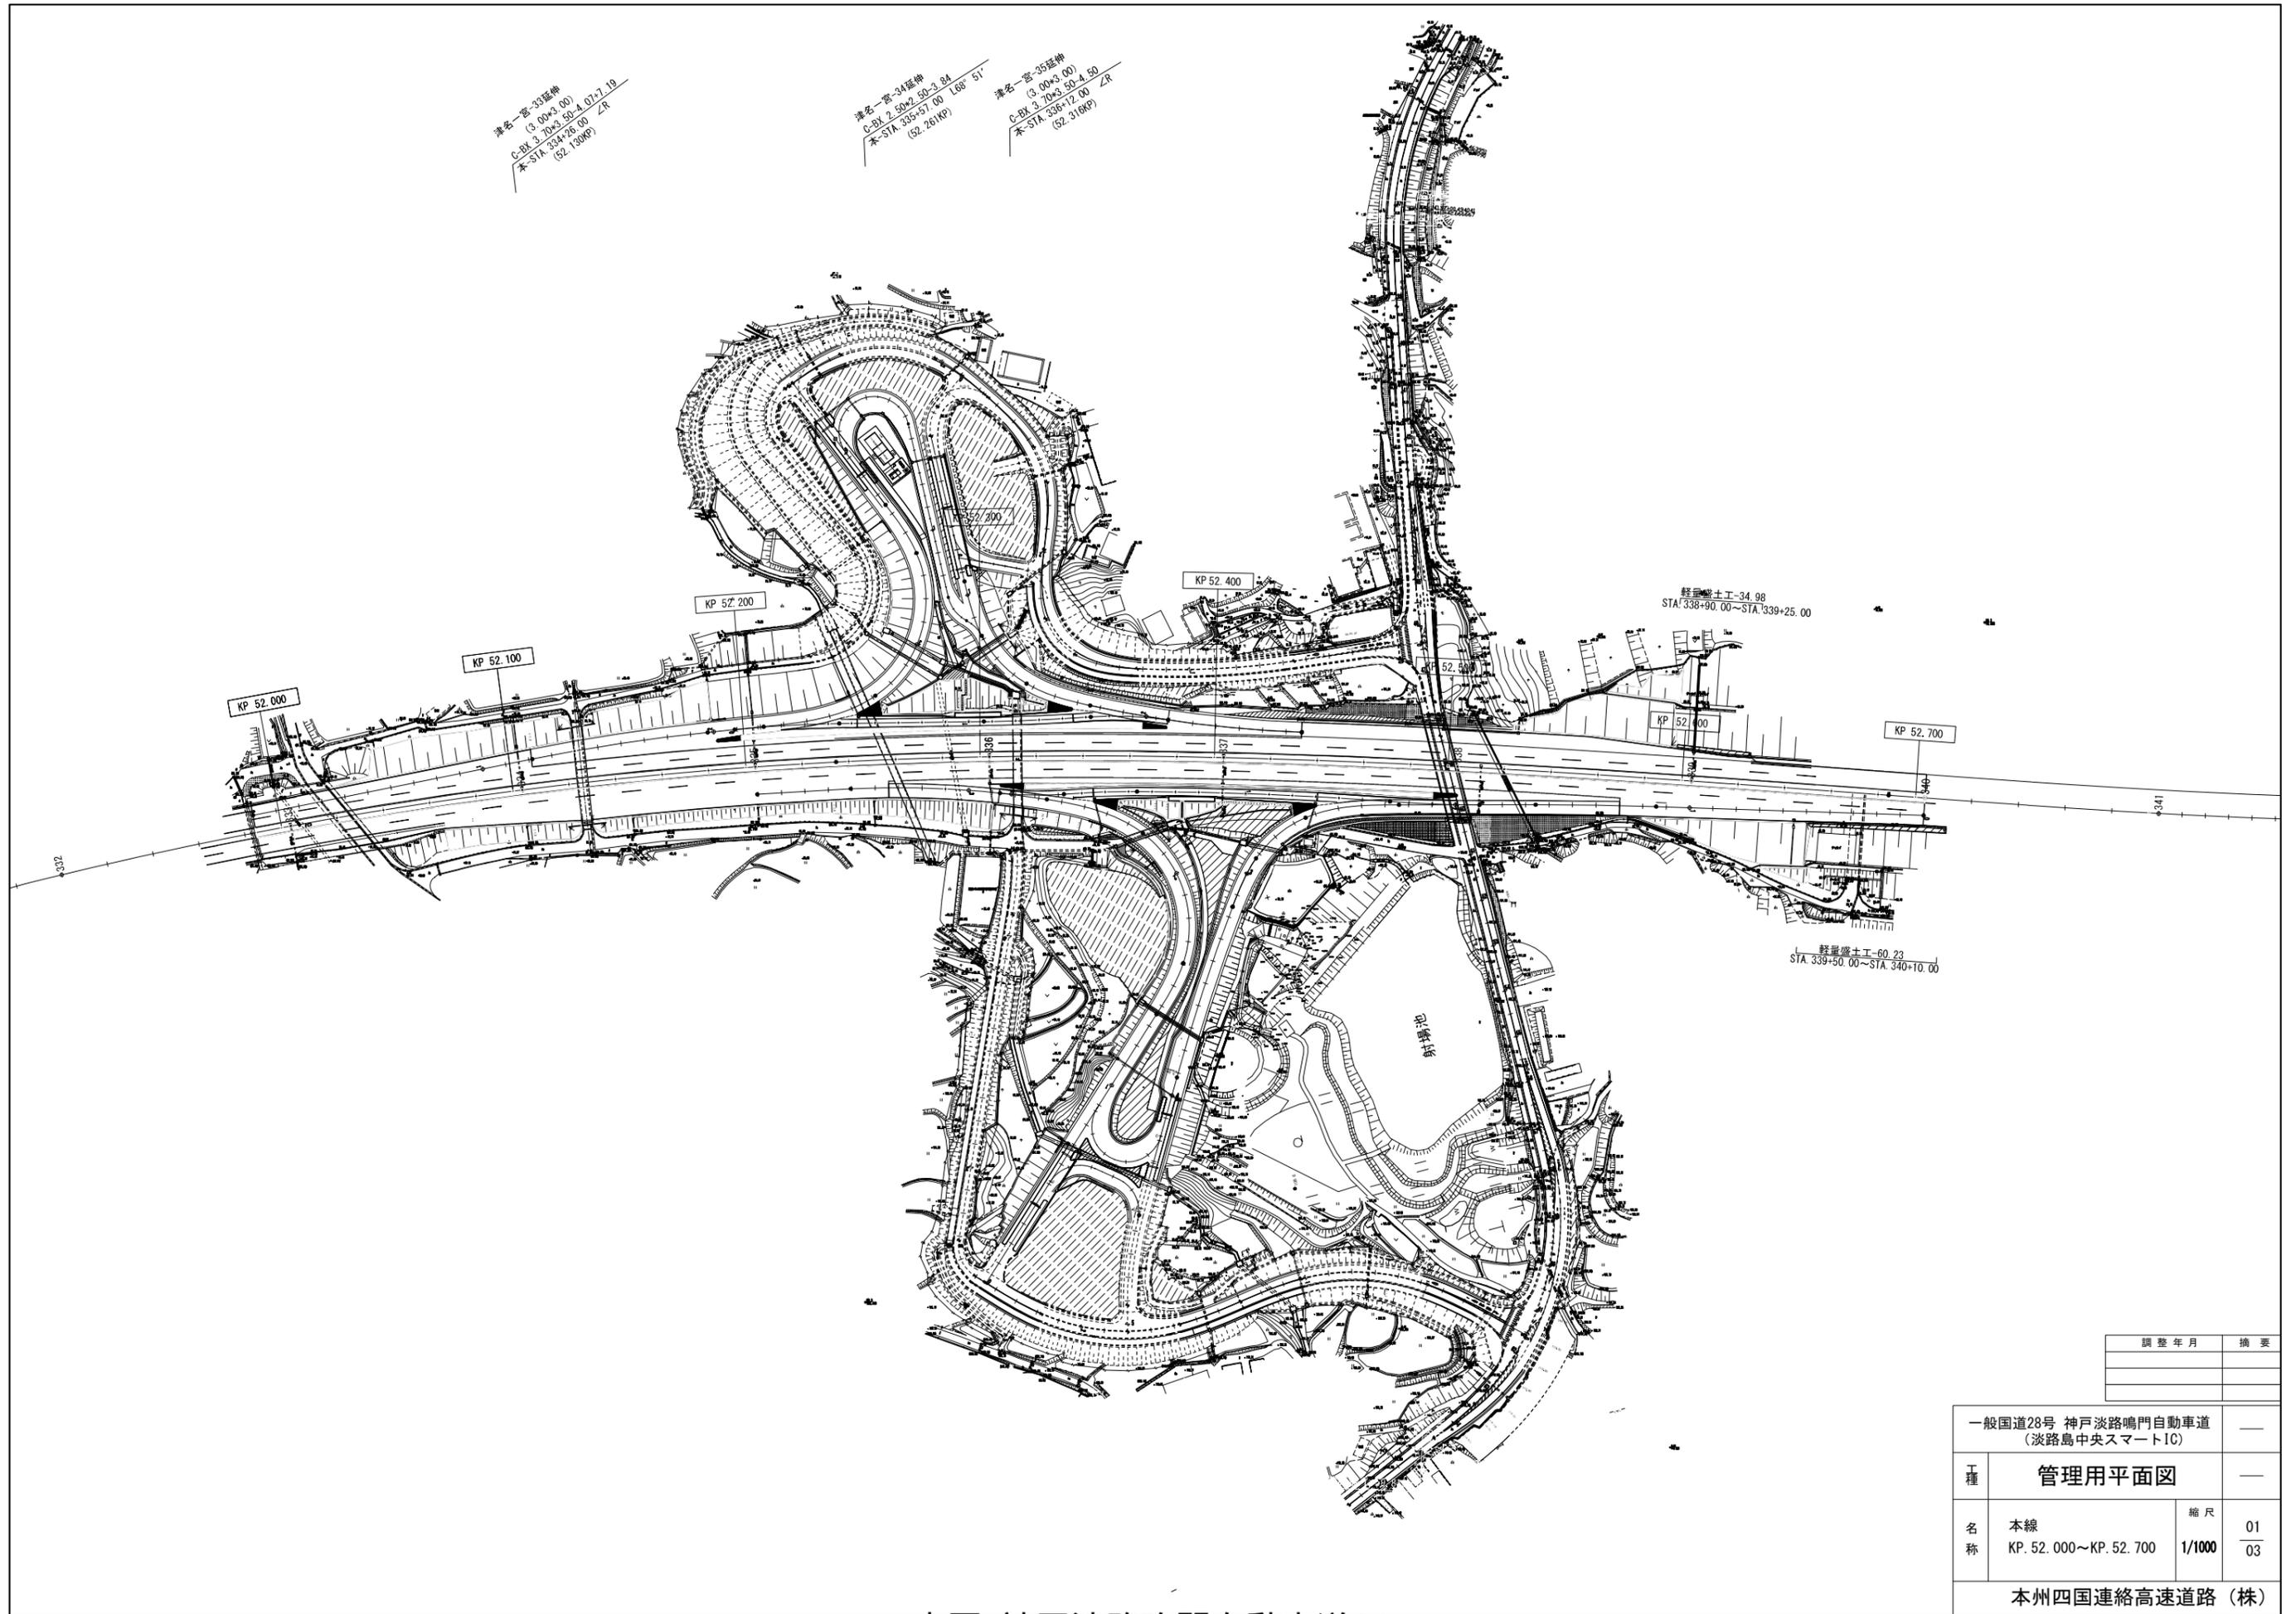

調整年月	摘要

一般国道28号 神戸淡路鳴門自動車道 (淡路島中央スマートIC)			
工種	管理用平面図		—
名称	本線	縮尺	01
	KP. 52. 000~KP. 52. 700	1/1000	03
本州四国連絡高速道路 (株)			

(本四) 神戸淡路鳴門自動車道64

津名一宮-38  
C-81 1.50×1.50×118.540  
R 52.871 LR

津名一宮-39  
C-82 1.50×1.50×118.540  
R 52.900 LR

PC 4  
C-7 1.50×1.50×118.540  
R 52.915 LR


宇坂踏道橋  
R 53.185 LR

津名一宮-40  
C-83 1.50×1.50×118.540  
R 53.330 LR

天王池橋 L=80.80  
R 53.350 LR 53.430

津名一宮-41  
C-84 1.50×1.50×118.540  
R 53.520 LR

兵庫県  
洲本市

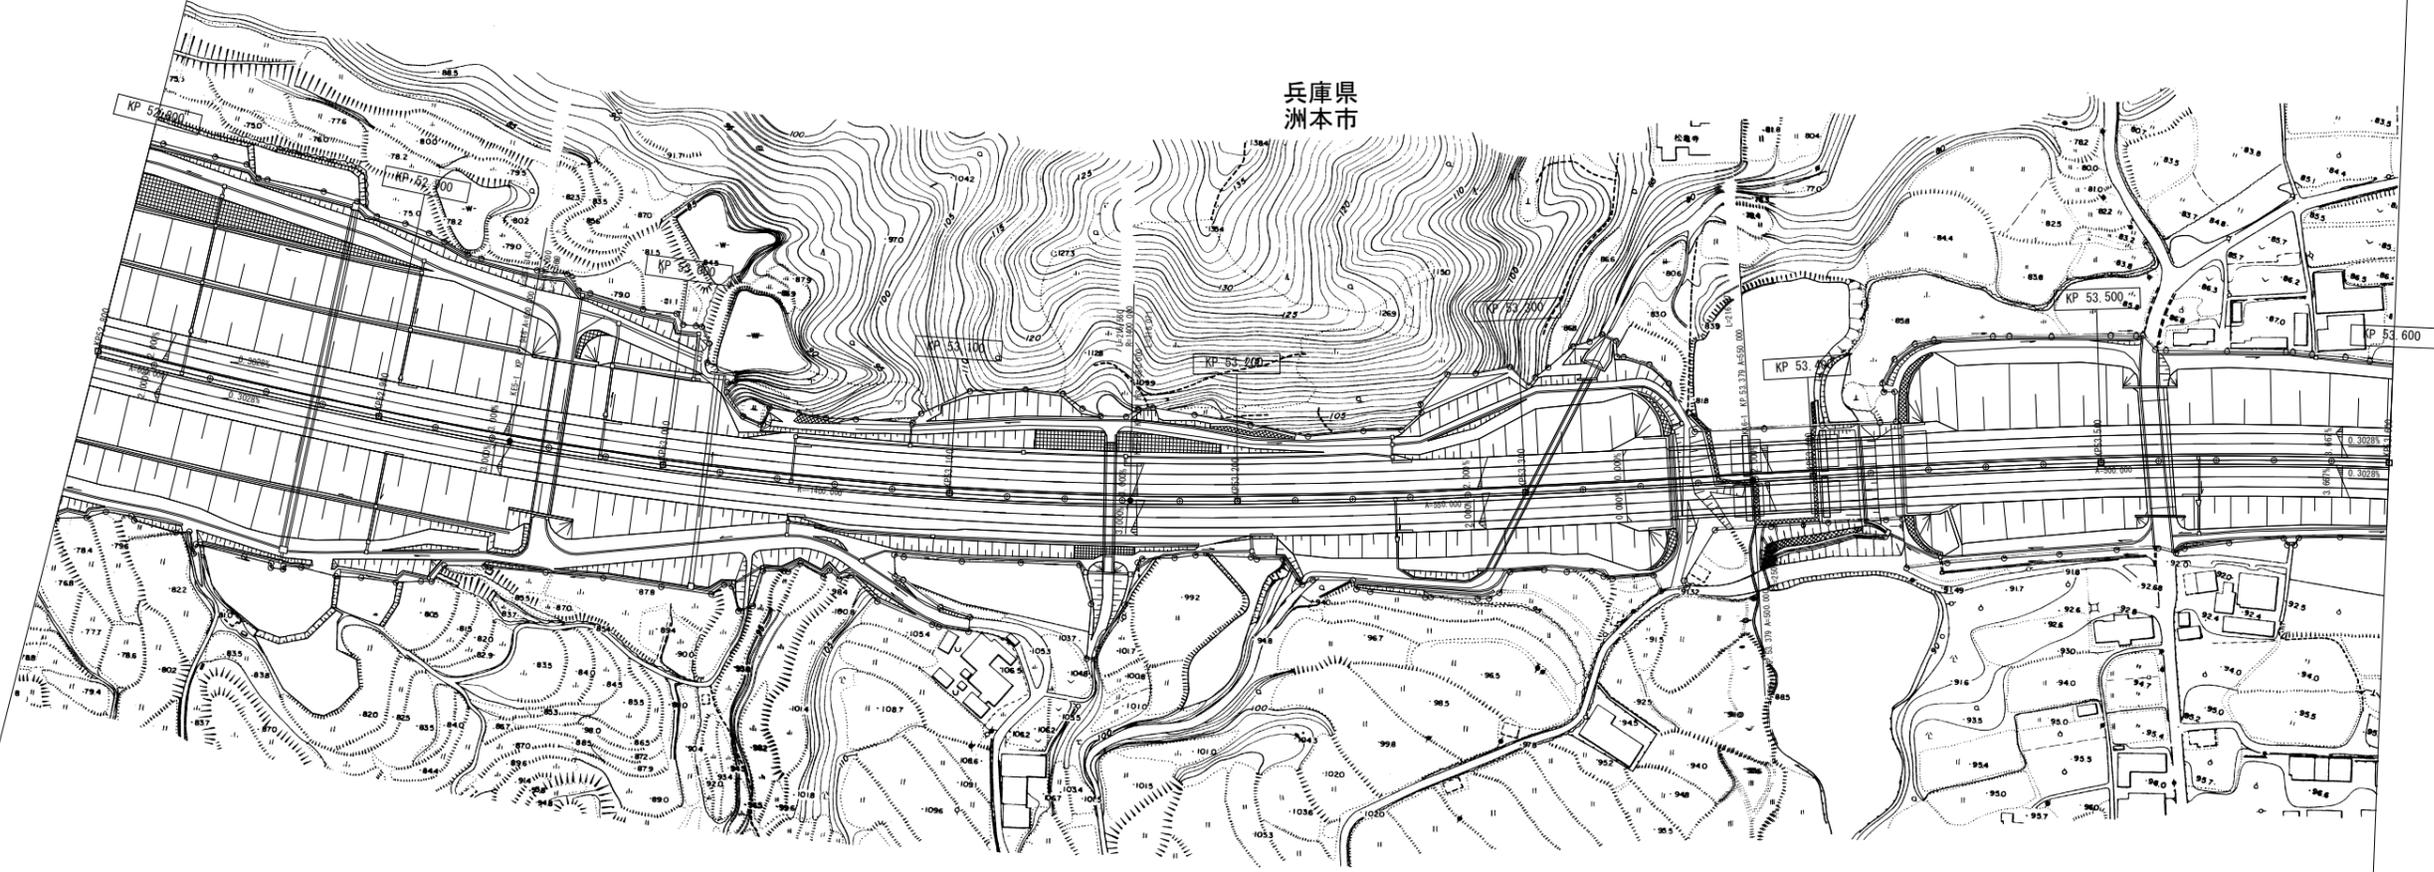


調整年月	摘要
第1回 2007年3月	
第2回 2008年3月	

一般国道28号 神戸淡路鳴門自動車道 (津名一宮IC~洲本IC)		—	
工種	管理用平面図	—	
名称	KP. 52. 800~KP. 53. 600	縮尺	11
		1/1000	80
本州四国連絡高速道路 (株)			

(本四) 神戸淡路鳴門自動車道65


兵庫県  
洲本市

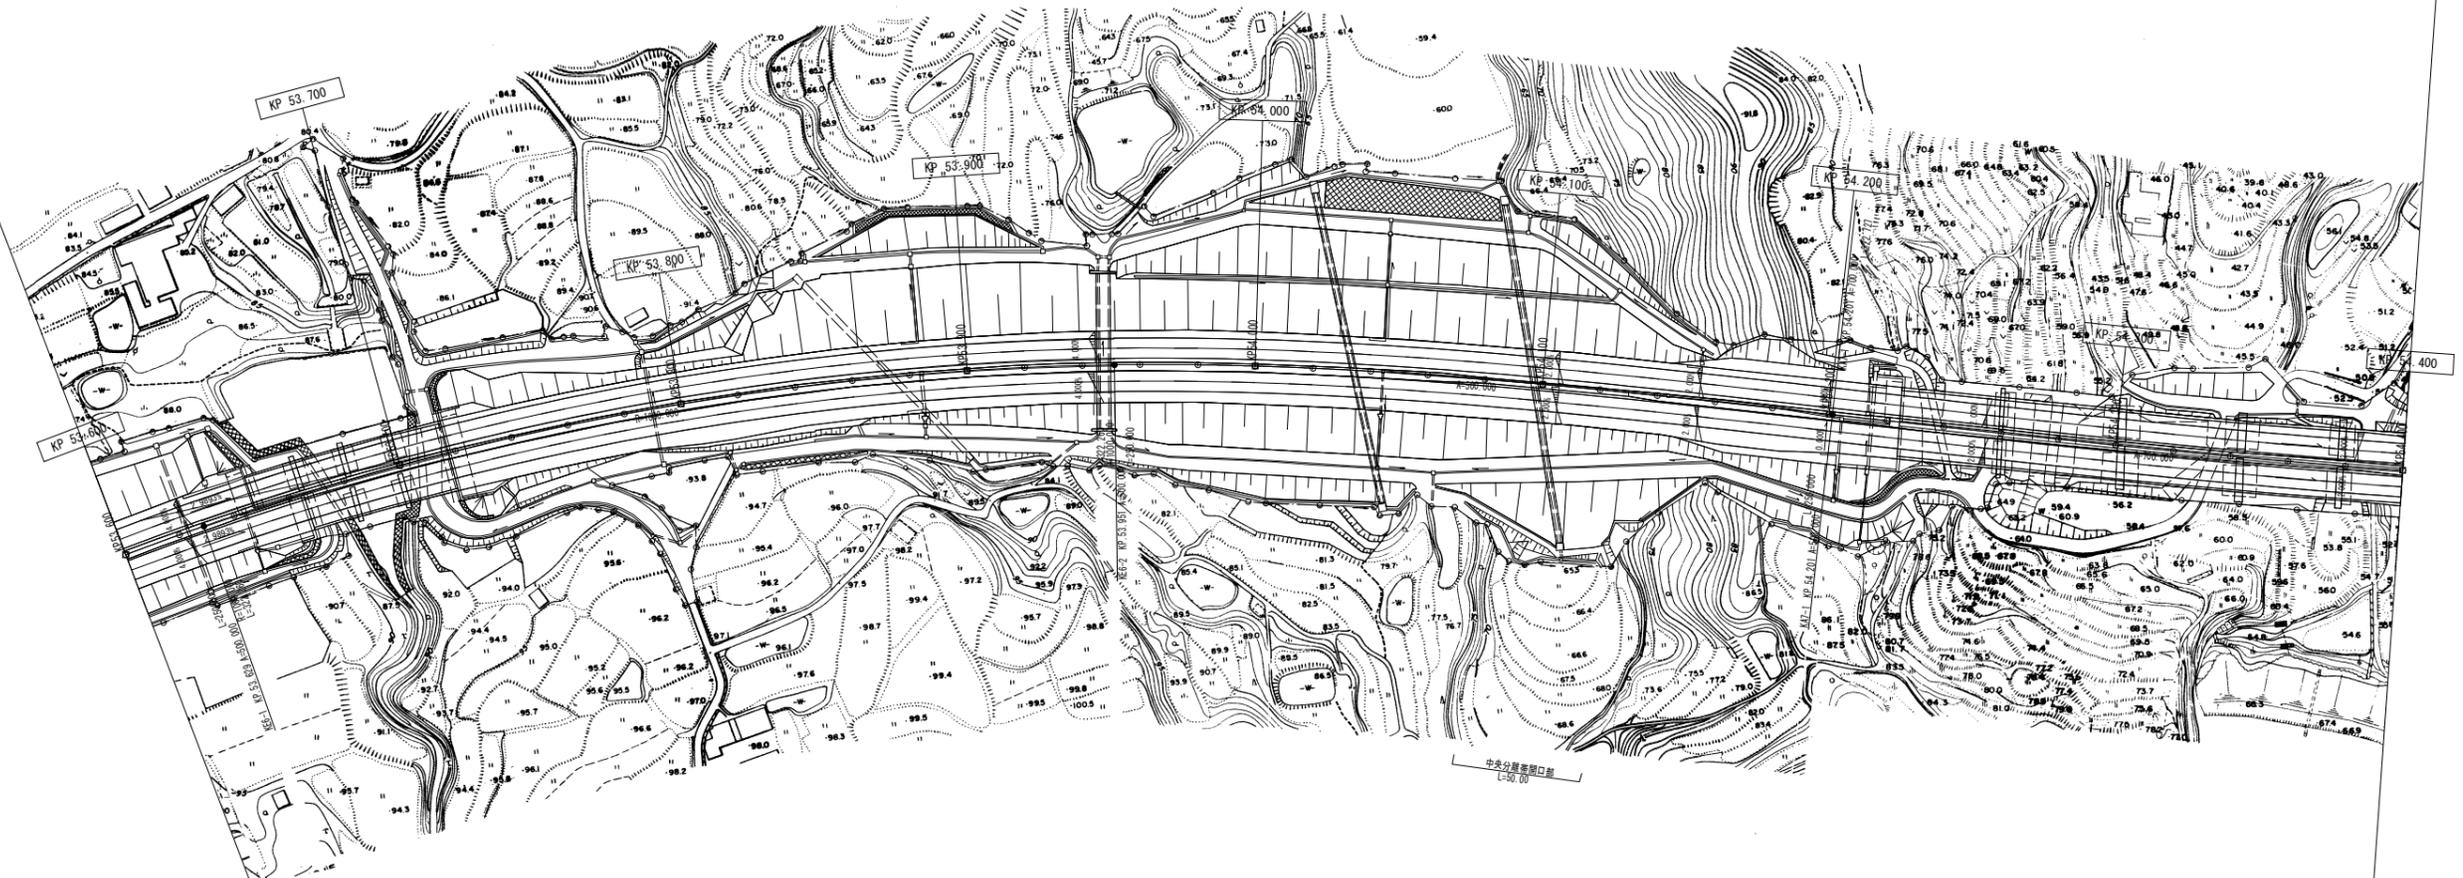

調整年月	摘要
第1回 2007年3月	
第2回 2008年3月	

一般国道28号 神戸淡路鳴門自動車道 (津名一宮IC~洲本IC)		—	
工種	管理用平面図	—	
名称	KP. 53. 600~KP. 54. 400	縮尺	12
		1/1000	80
本州四国連絡高速道路(株)			

(本四) 神戸淡路鳴門自動車道66

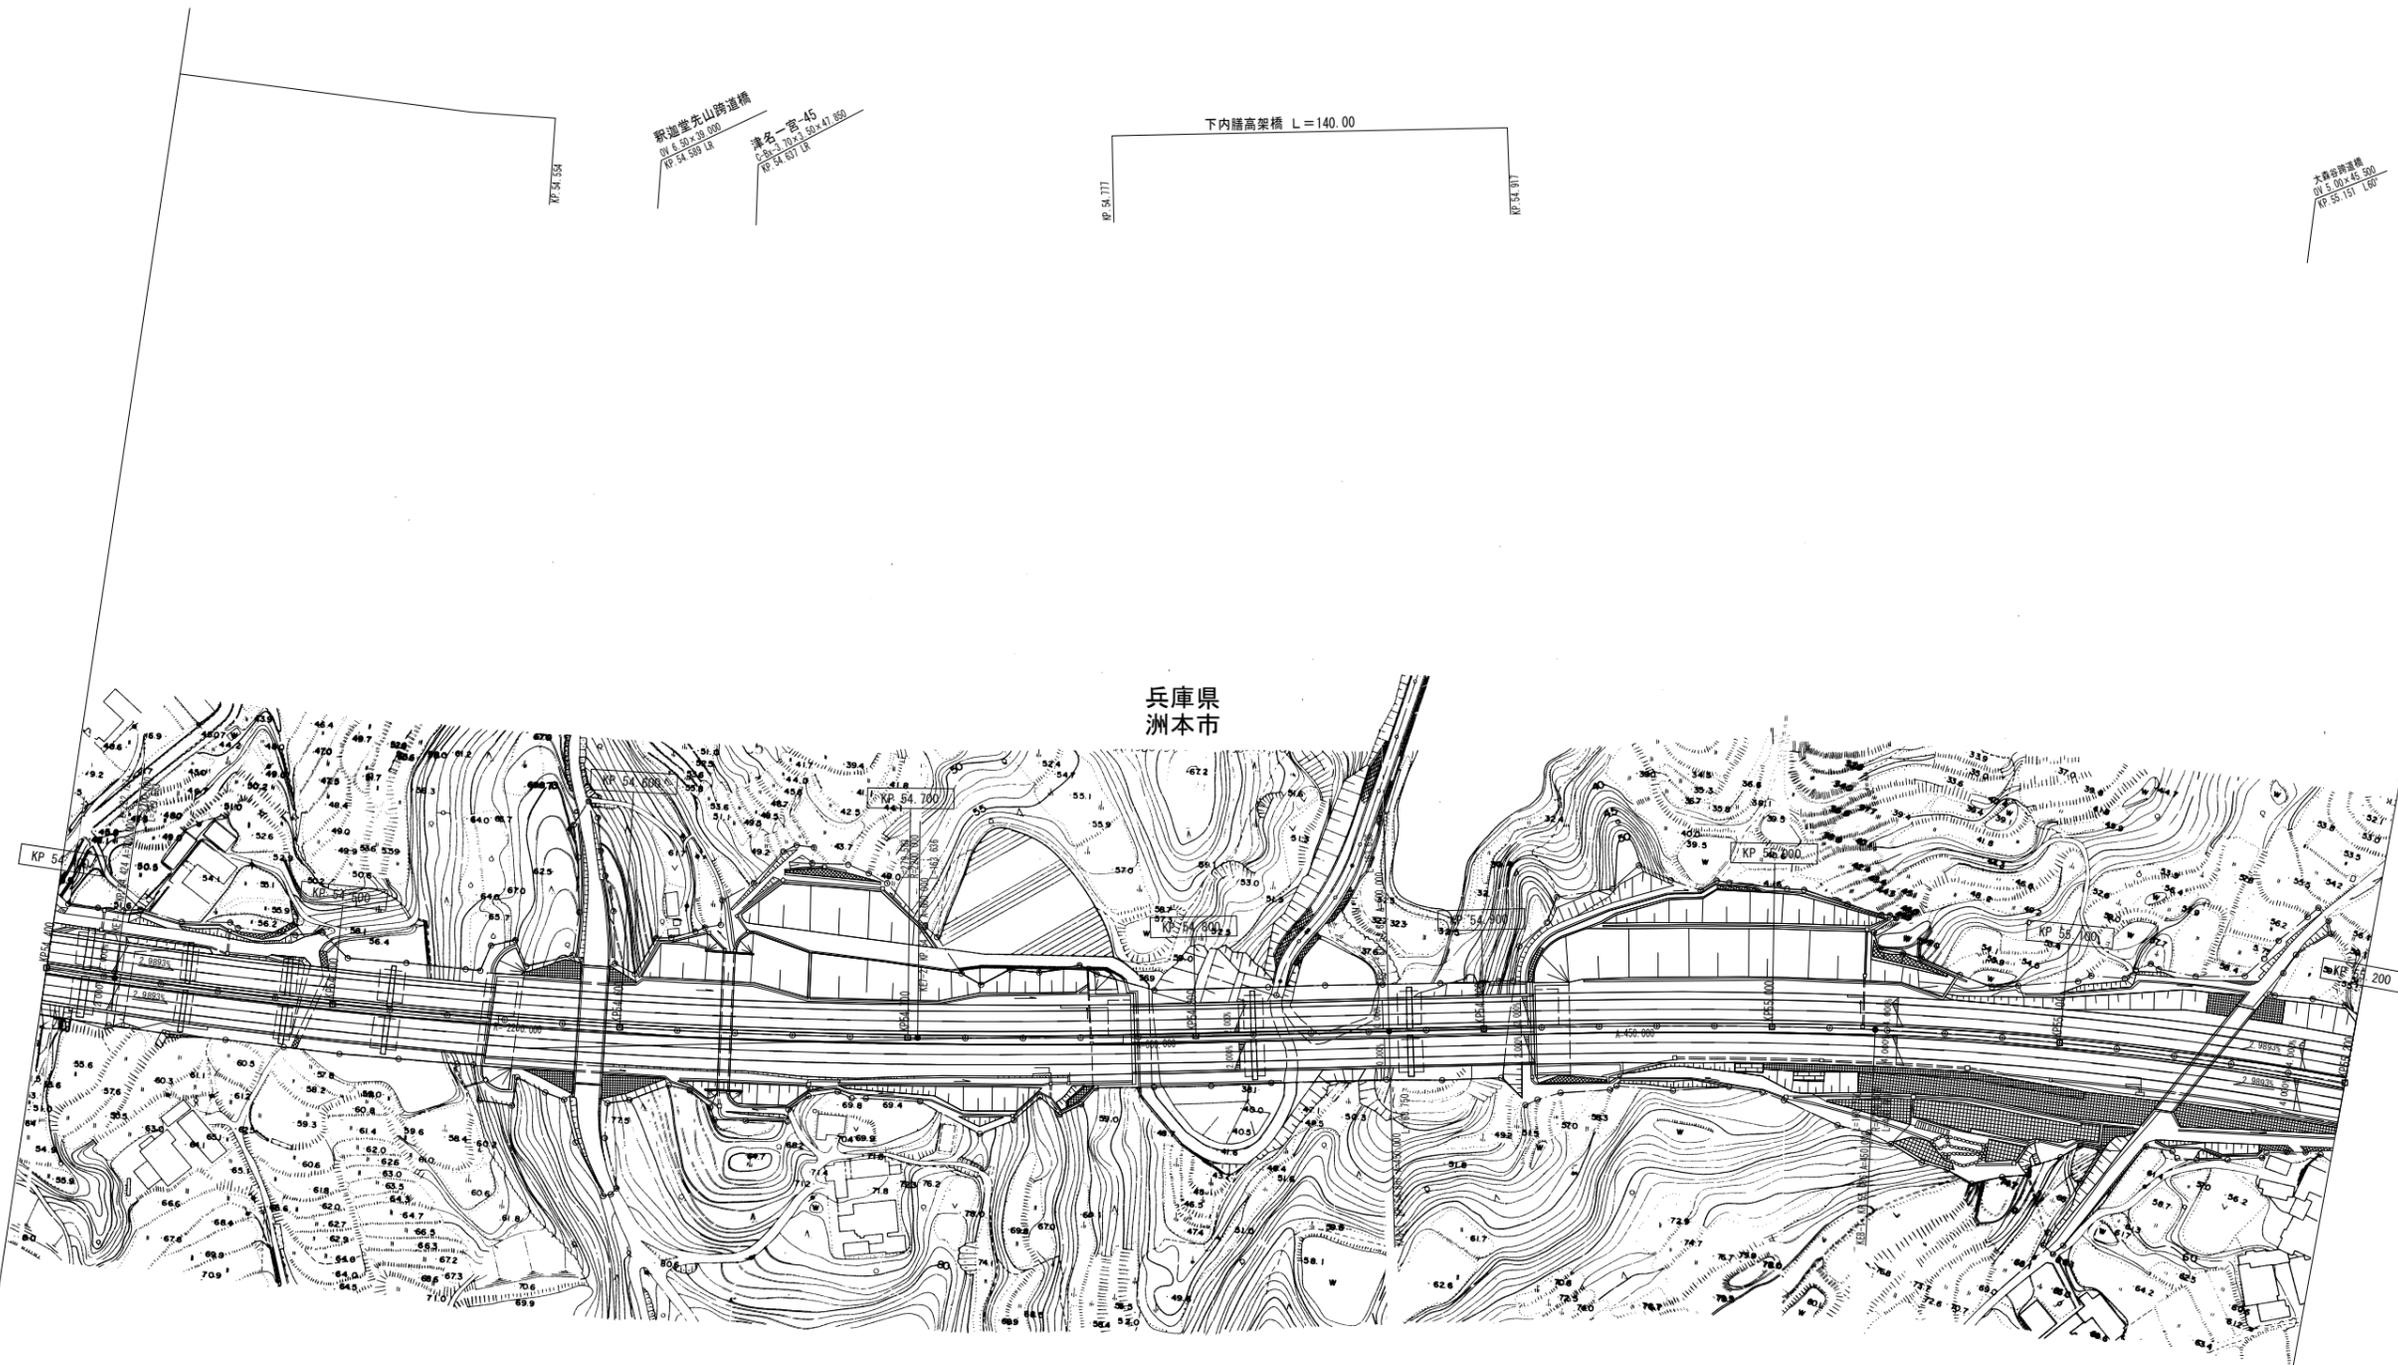

調整年月	摘要
第1回 2007年3月	
第2回 2008年3月	

一般国道28号 神戸淡路鳴門自動車道 (津名一宮IC~洲本IC)		—	
工種	管理用平面図	—	
名称	KP. 54.400~KP. 55.200	縮尺	13
		1/1000	80
本州四国連絡高速道路 (株)			

(本四) 神戸淡路鳴門自動車道67

C.P.01E-41.00-28.00  
R.55.716 LR

津名一宮-46  
C.P.01E-41.00-28.00  
R.55.788 LR

津名一宮-47  
C.P.01E-41.00-28.00  
R.55.817 LR

C.P.01E-41.00-28.00  
R.55.918 LR

西南海邊橋  
R.55.925 LR

C.P.01E-41.00-28.00  
R.55.931 LR

津名一宮-48  
C.P.01E-41.00-28.00  
R.55.966 LR

津名一宮-49  
C.P.01E-41.00-28.00  
R.55.991 LR

C.P.01E-41.00-28.00  
R.55.997 LR

津名一宮-50  
C.P.01E-41.00-28.00  
R.55.985 LR


尾筋崎渡橋  
R.55.712 LR

津名一宮-51  
C.P.01E-41.00-28.00  
R.55.988 LR

津名一宮-52  
C.P.01E-41.00-28.00  
R.55.988 LR

津名一宮-53  
C.P.01E-41.00-28.00  
R.55.988 LR


兵庫県  
洲本市

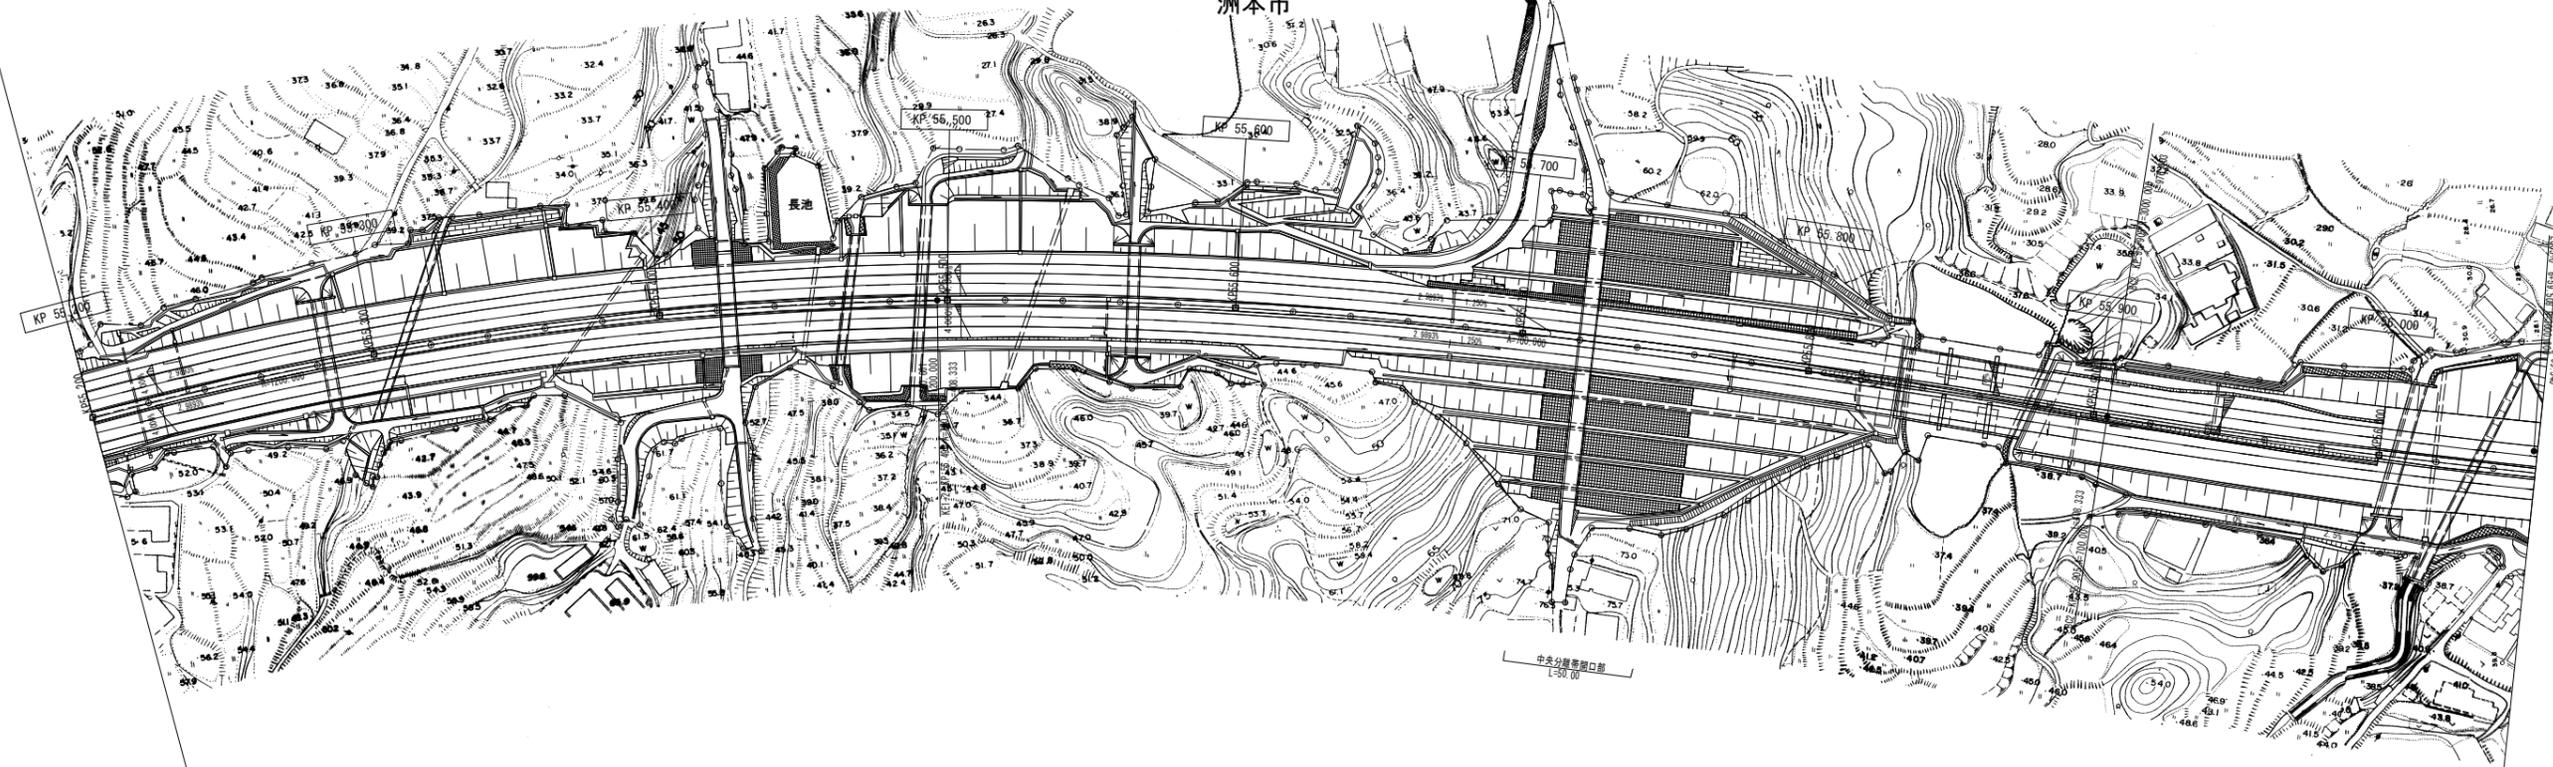

調整年月	摘要
第1回 2007年3月	
第2回 2008年3月	

一般国道28号 神戸淡路鳴門自動車道 (津名一宮IC~洲本IC)		—	
工種	管理用平面図	—	
名称	KP. 55. 200~KP. 56. 055	縮尺	14
		1/1000	80
本州四国連絡高速道路(株)			

(本四)神戸淡路鳴門自動車道68

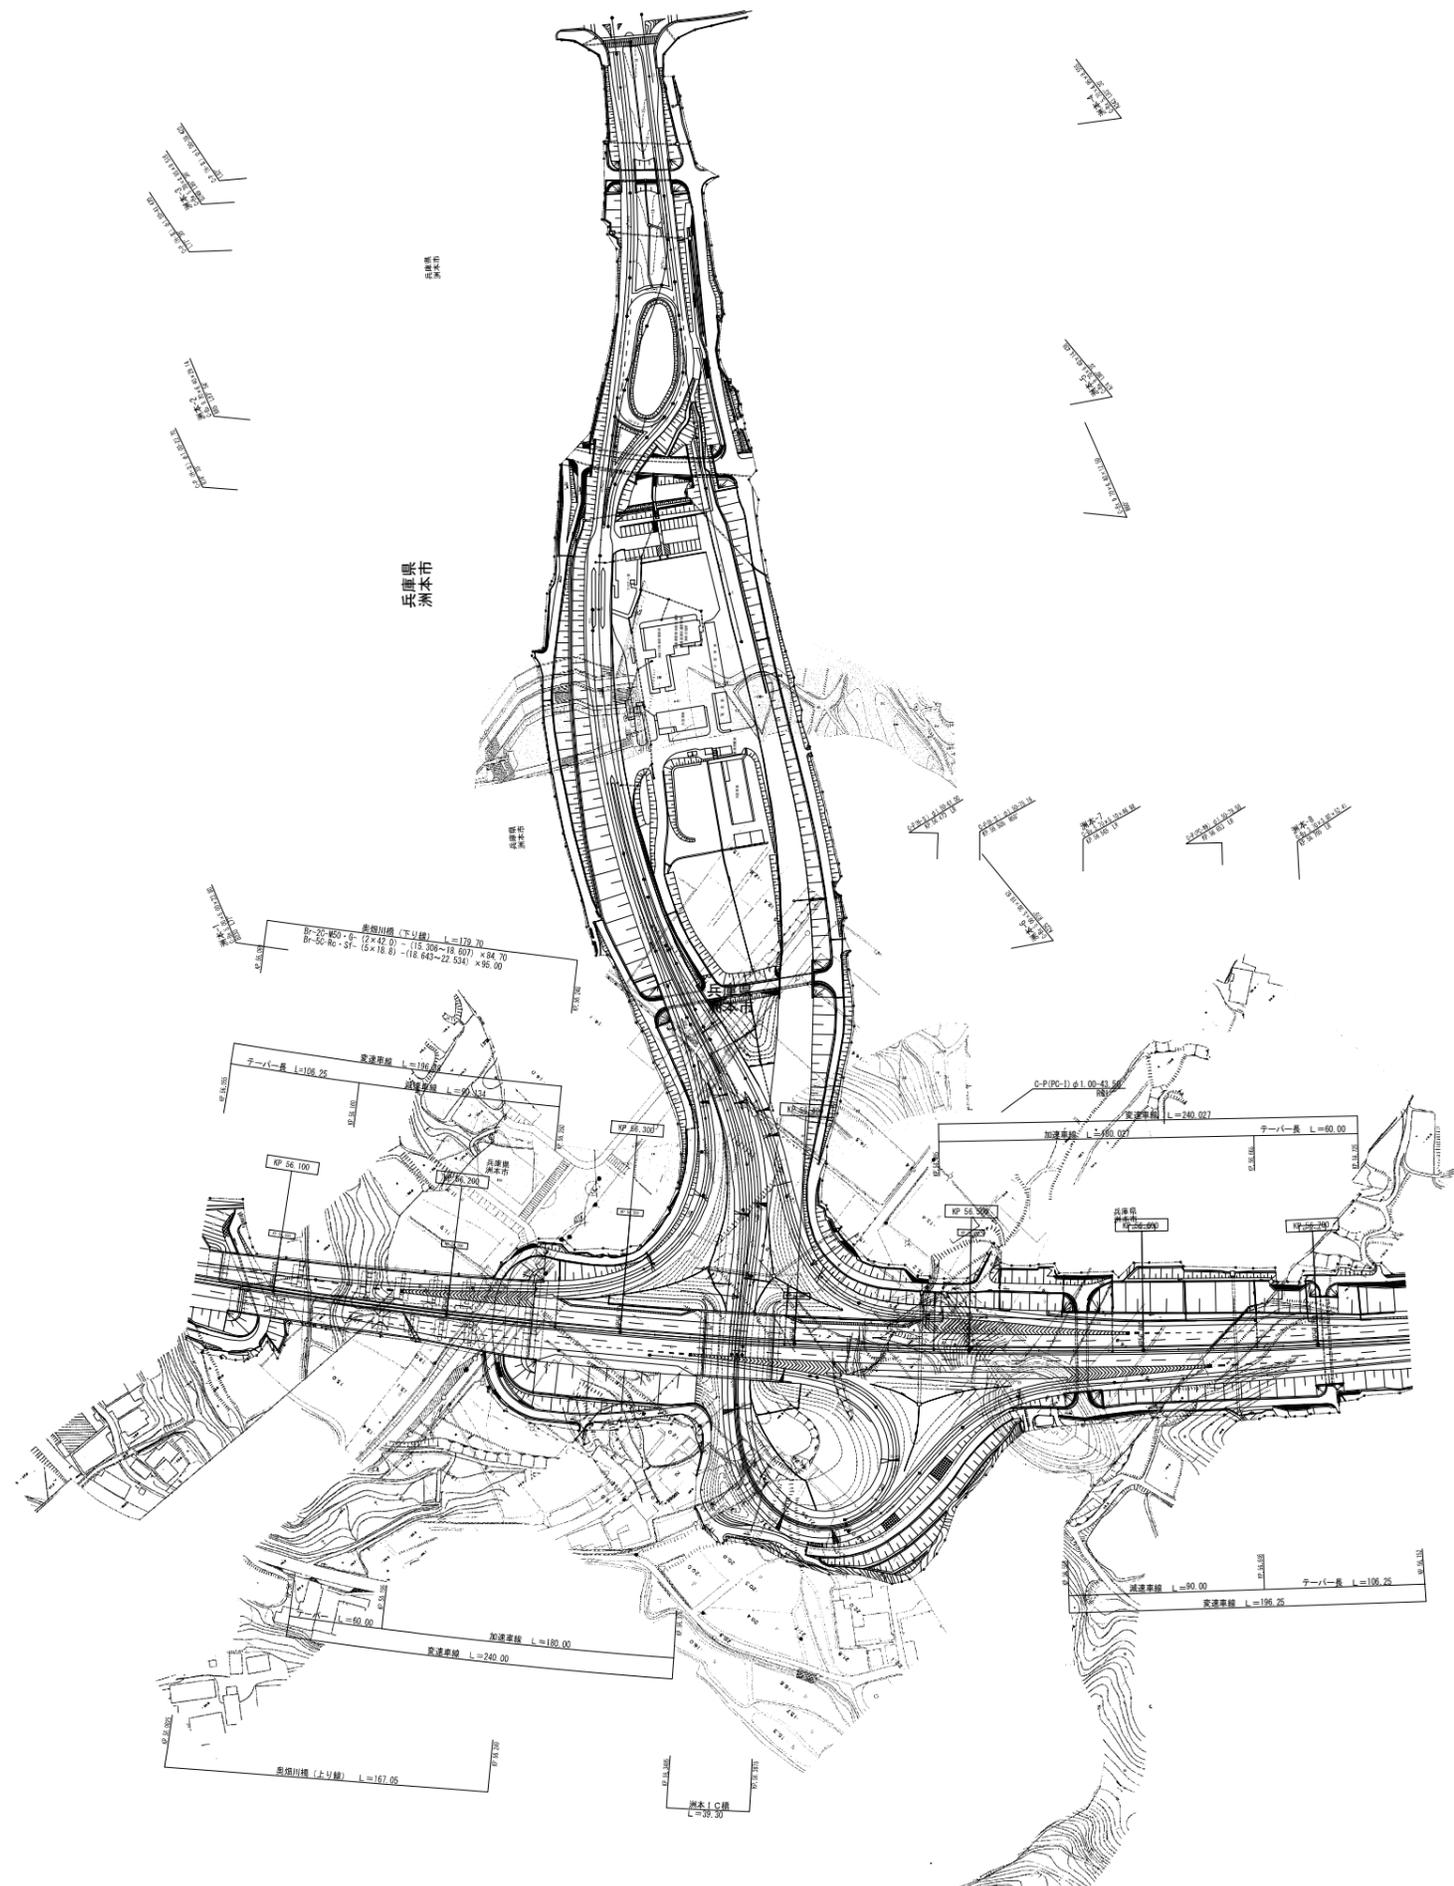

(本四)神戸淡路鳴門自動車道69

C-2(既) 21.59-44.44  
R 57.701 870'

洲本-9  
C-2(既) 21.59-44.44  
R 57.701 870'

C-2(既) 11.11.59-6.00  
R 57.967 18'

洲本-10  
C-2(既) 21.59-44.44  
R 57.701 870'

血刃川橋 L=25.00  
R 57.071 07.00  
R 57.071 07.00

洲本-11  
C-2(既) 21.59-44.44  
R 57.701 870'


洲本-11  
C-2(既) 21.59-44.44  
R 57.701 870'

C-2(既) 21.59-44.44  
R 57.701 870'

洲本-12  
C-2(既) 21.59-44.44  
R 57.701 870'

洲本-13  
C-2(既) 21.59-44.44  
R 57.701 870'


兵庫県  
洲本市

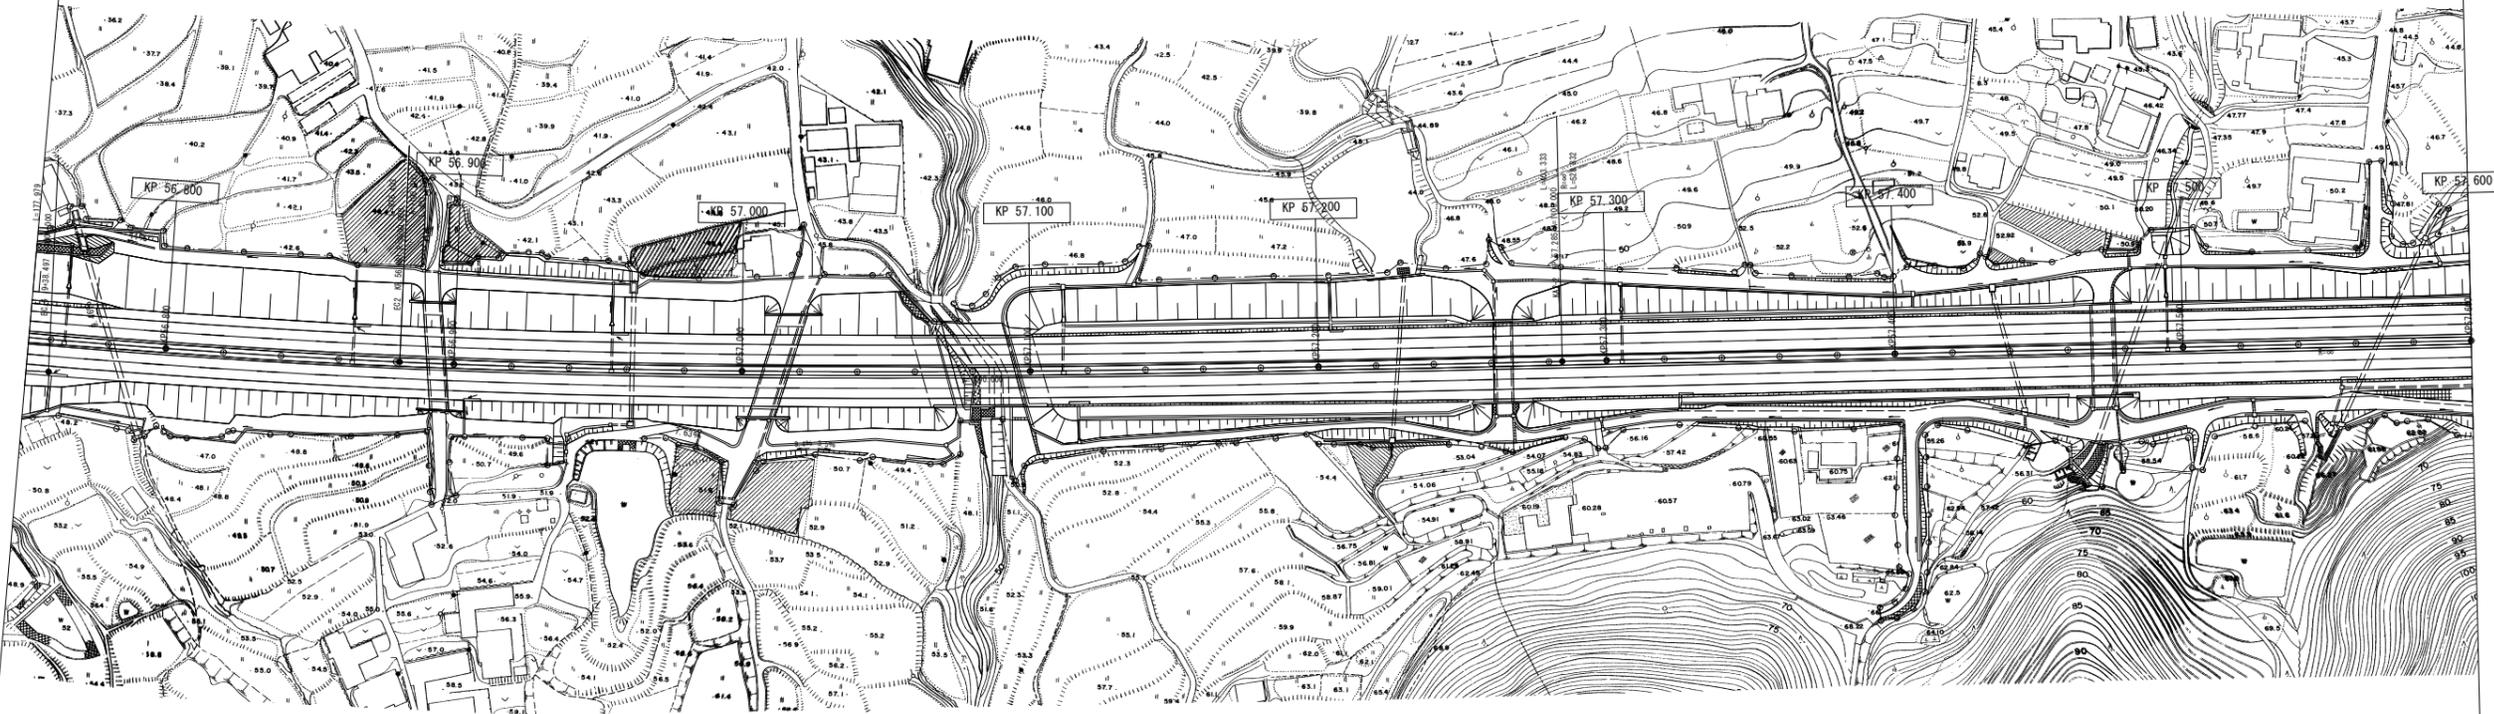

調整年月	摘要
第1回 2007年3月	
第2回 2008年3月	

一般国道28号 神戸淡路鳴門自動車道 (洲本IC~西淡三原IC)		—	
工種	管理用平面図	—	
名称	KP. 56. 752~KP. 57. 600	縮尺	19
		1/1000	80
本州四国連絡高速道路 (株)			

(本四) 神戸淡路鳴門自動車道70

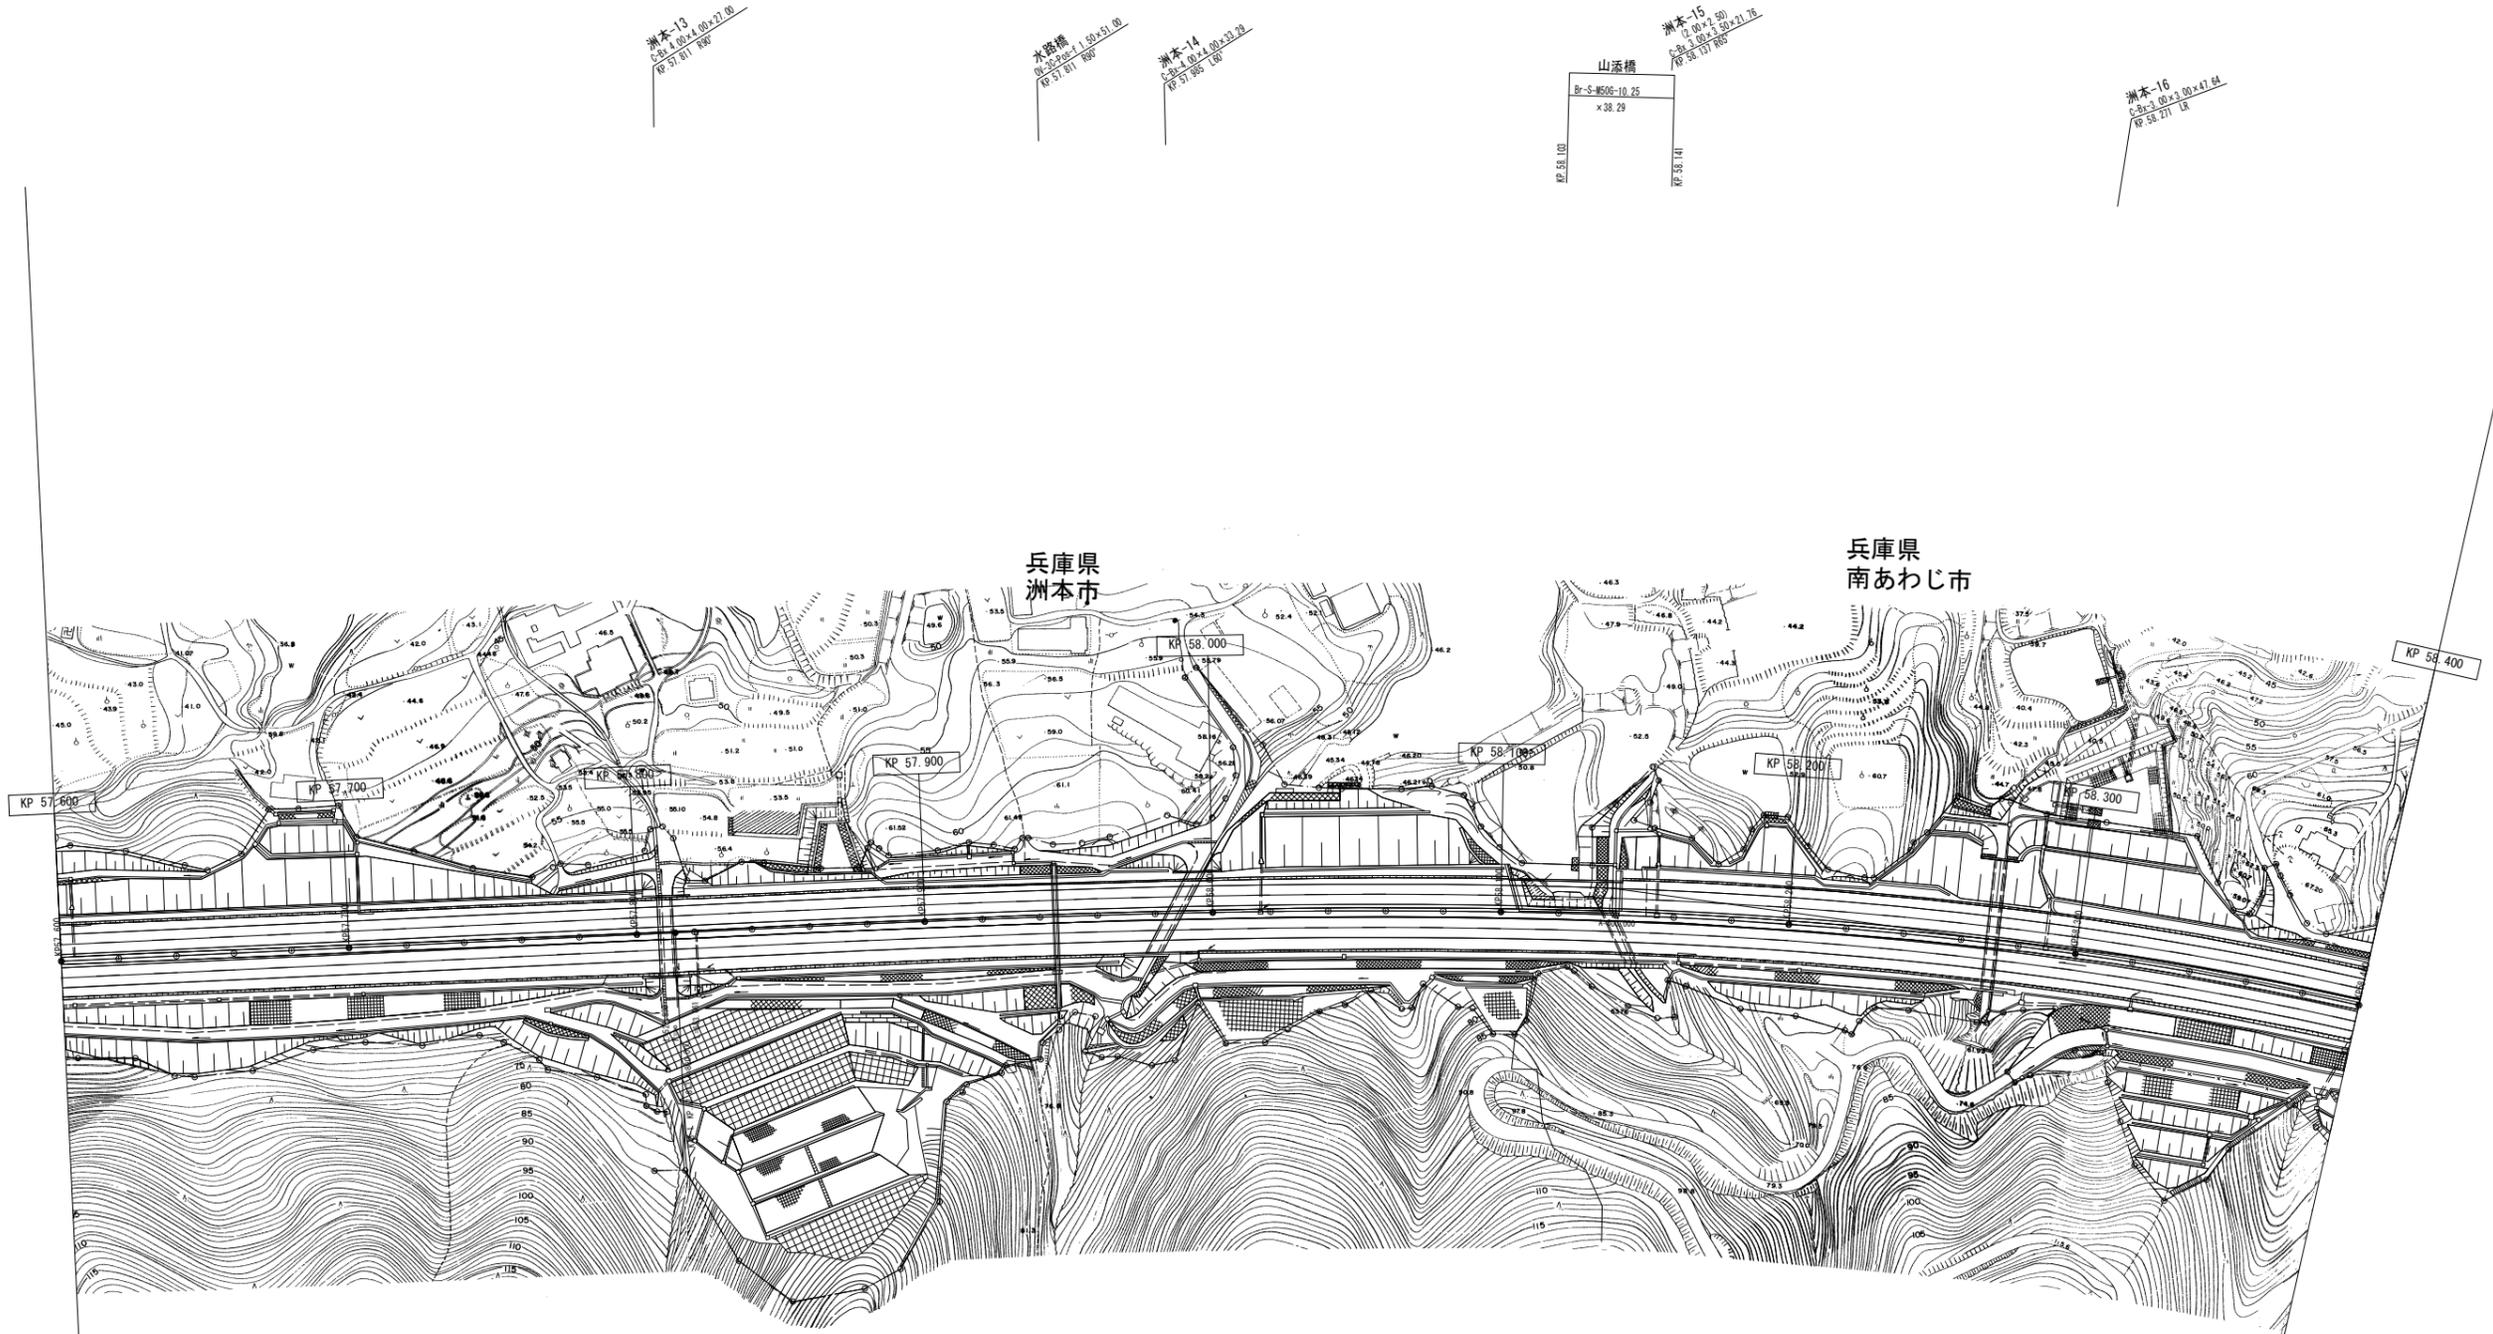

調整年月	摘要
第1回 2007年3月	
第2回 2008年3月	

一般国道28号 神戸淡路鳴門自動車道 (洲本IC~西淡三原IC)		
工種	管理用平面図	
名称	KP. 57. 600~KP. 58. 400	縮尺 1/1000 20 80
本州四国連絡高速道路 (株)		

(本四) 神戸淡路鳴門自動車道71

洲本-17  
 C2改道 L=102.00  
 原線延長 102.00  
 原線延長 102.00


島田橋 L=61.00  
 Br-20-Pos-6f-(2x30.05)x61.00

島田橋 L=61.00  
 Br-20-Pos-6f-(2x30.05)x61.00

洲本-17  
 C2改道 L=102.00  
 原線延長 102.00

島田橋 L=61.00  
 Br-20-Pos-6f-(2x30.05)x61.00


兵庫県  
南あわじ市

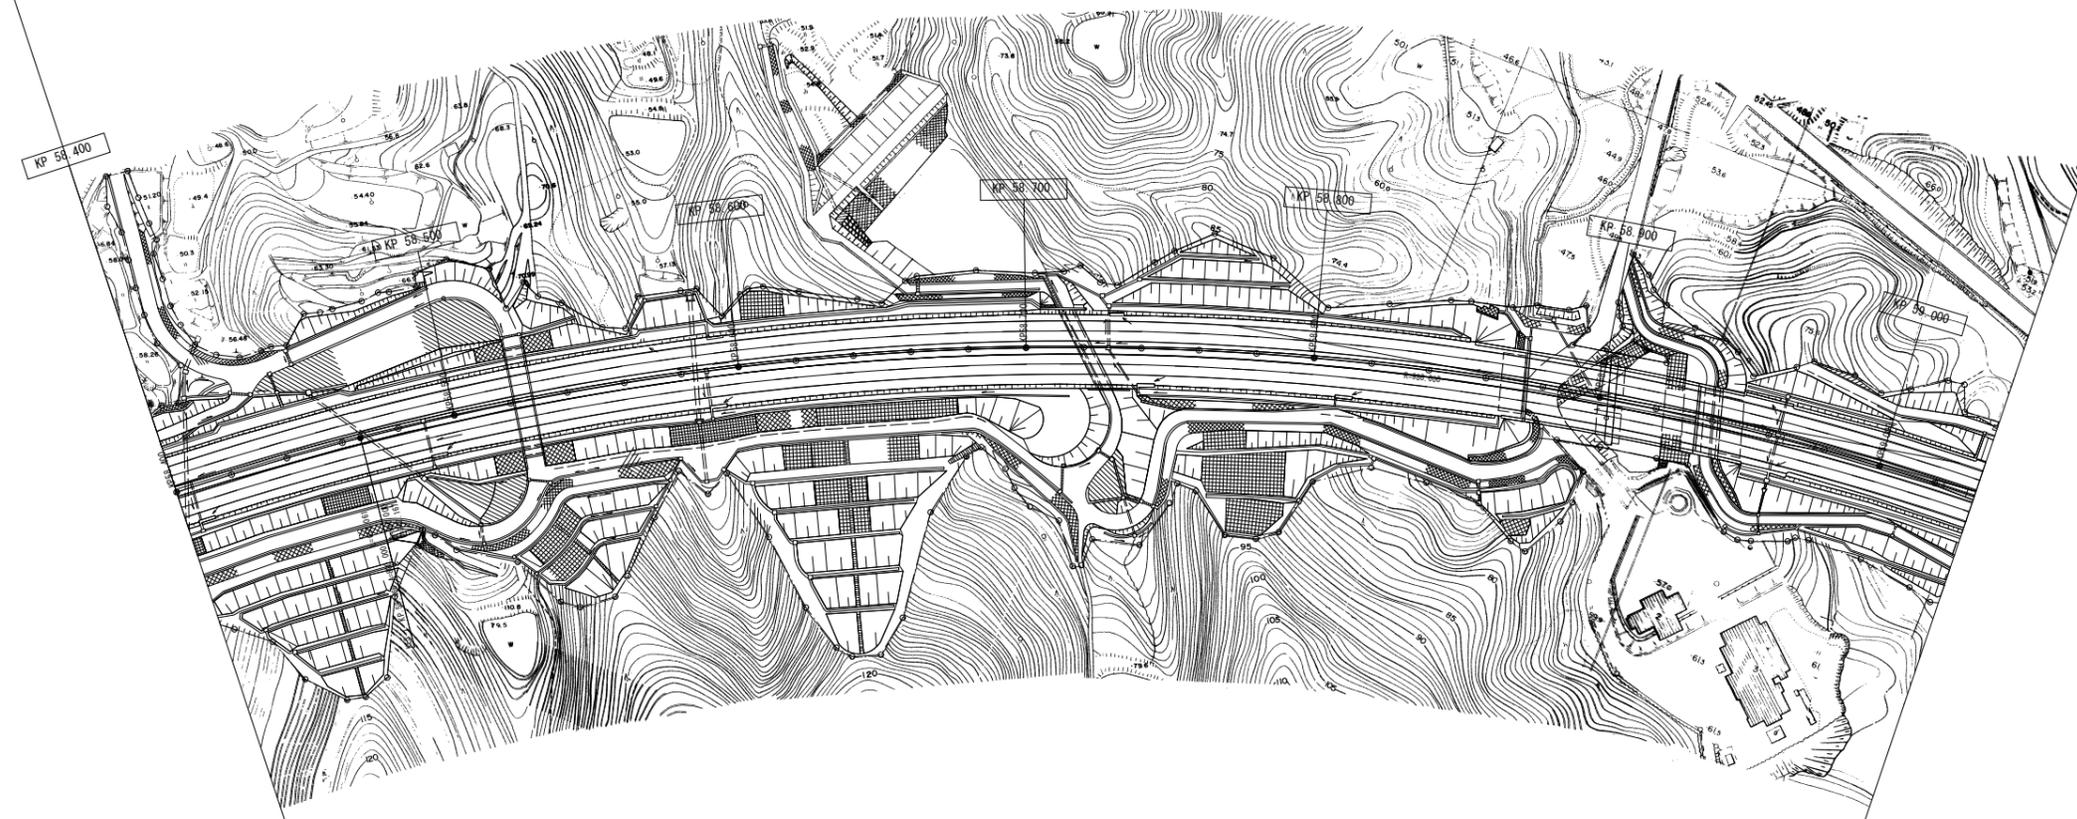

調整年月	摘要
第1回 2007年3月	
第2回 2008年3月	

一般国道28号 神戸淡路鳴門自動車道 (洲本IC~西淡三原IC)		—	
工種	管理用平面図	—	
名称	KP. 58. 400~KP. 59. 035	縮尺	21
		1/1000	80
本州四国連絡高速道路 (株)			

(本四) 神戸淡路鳴門自動車道72

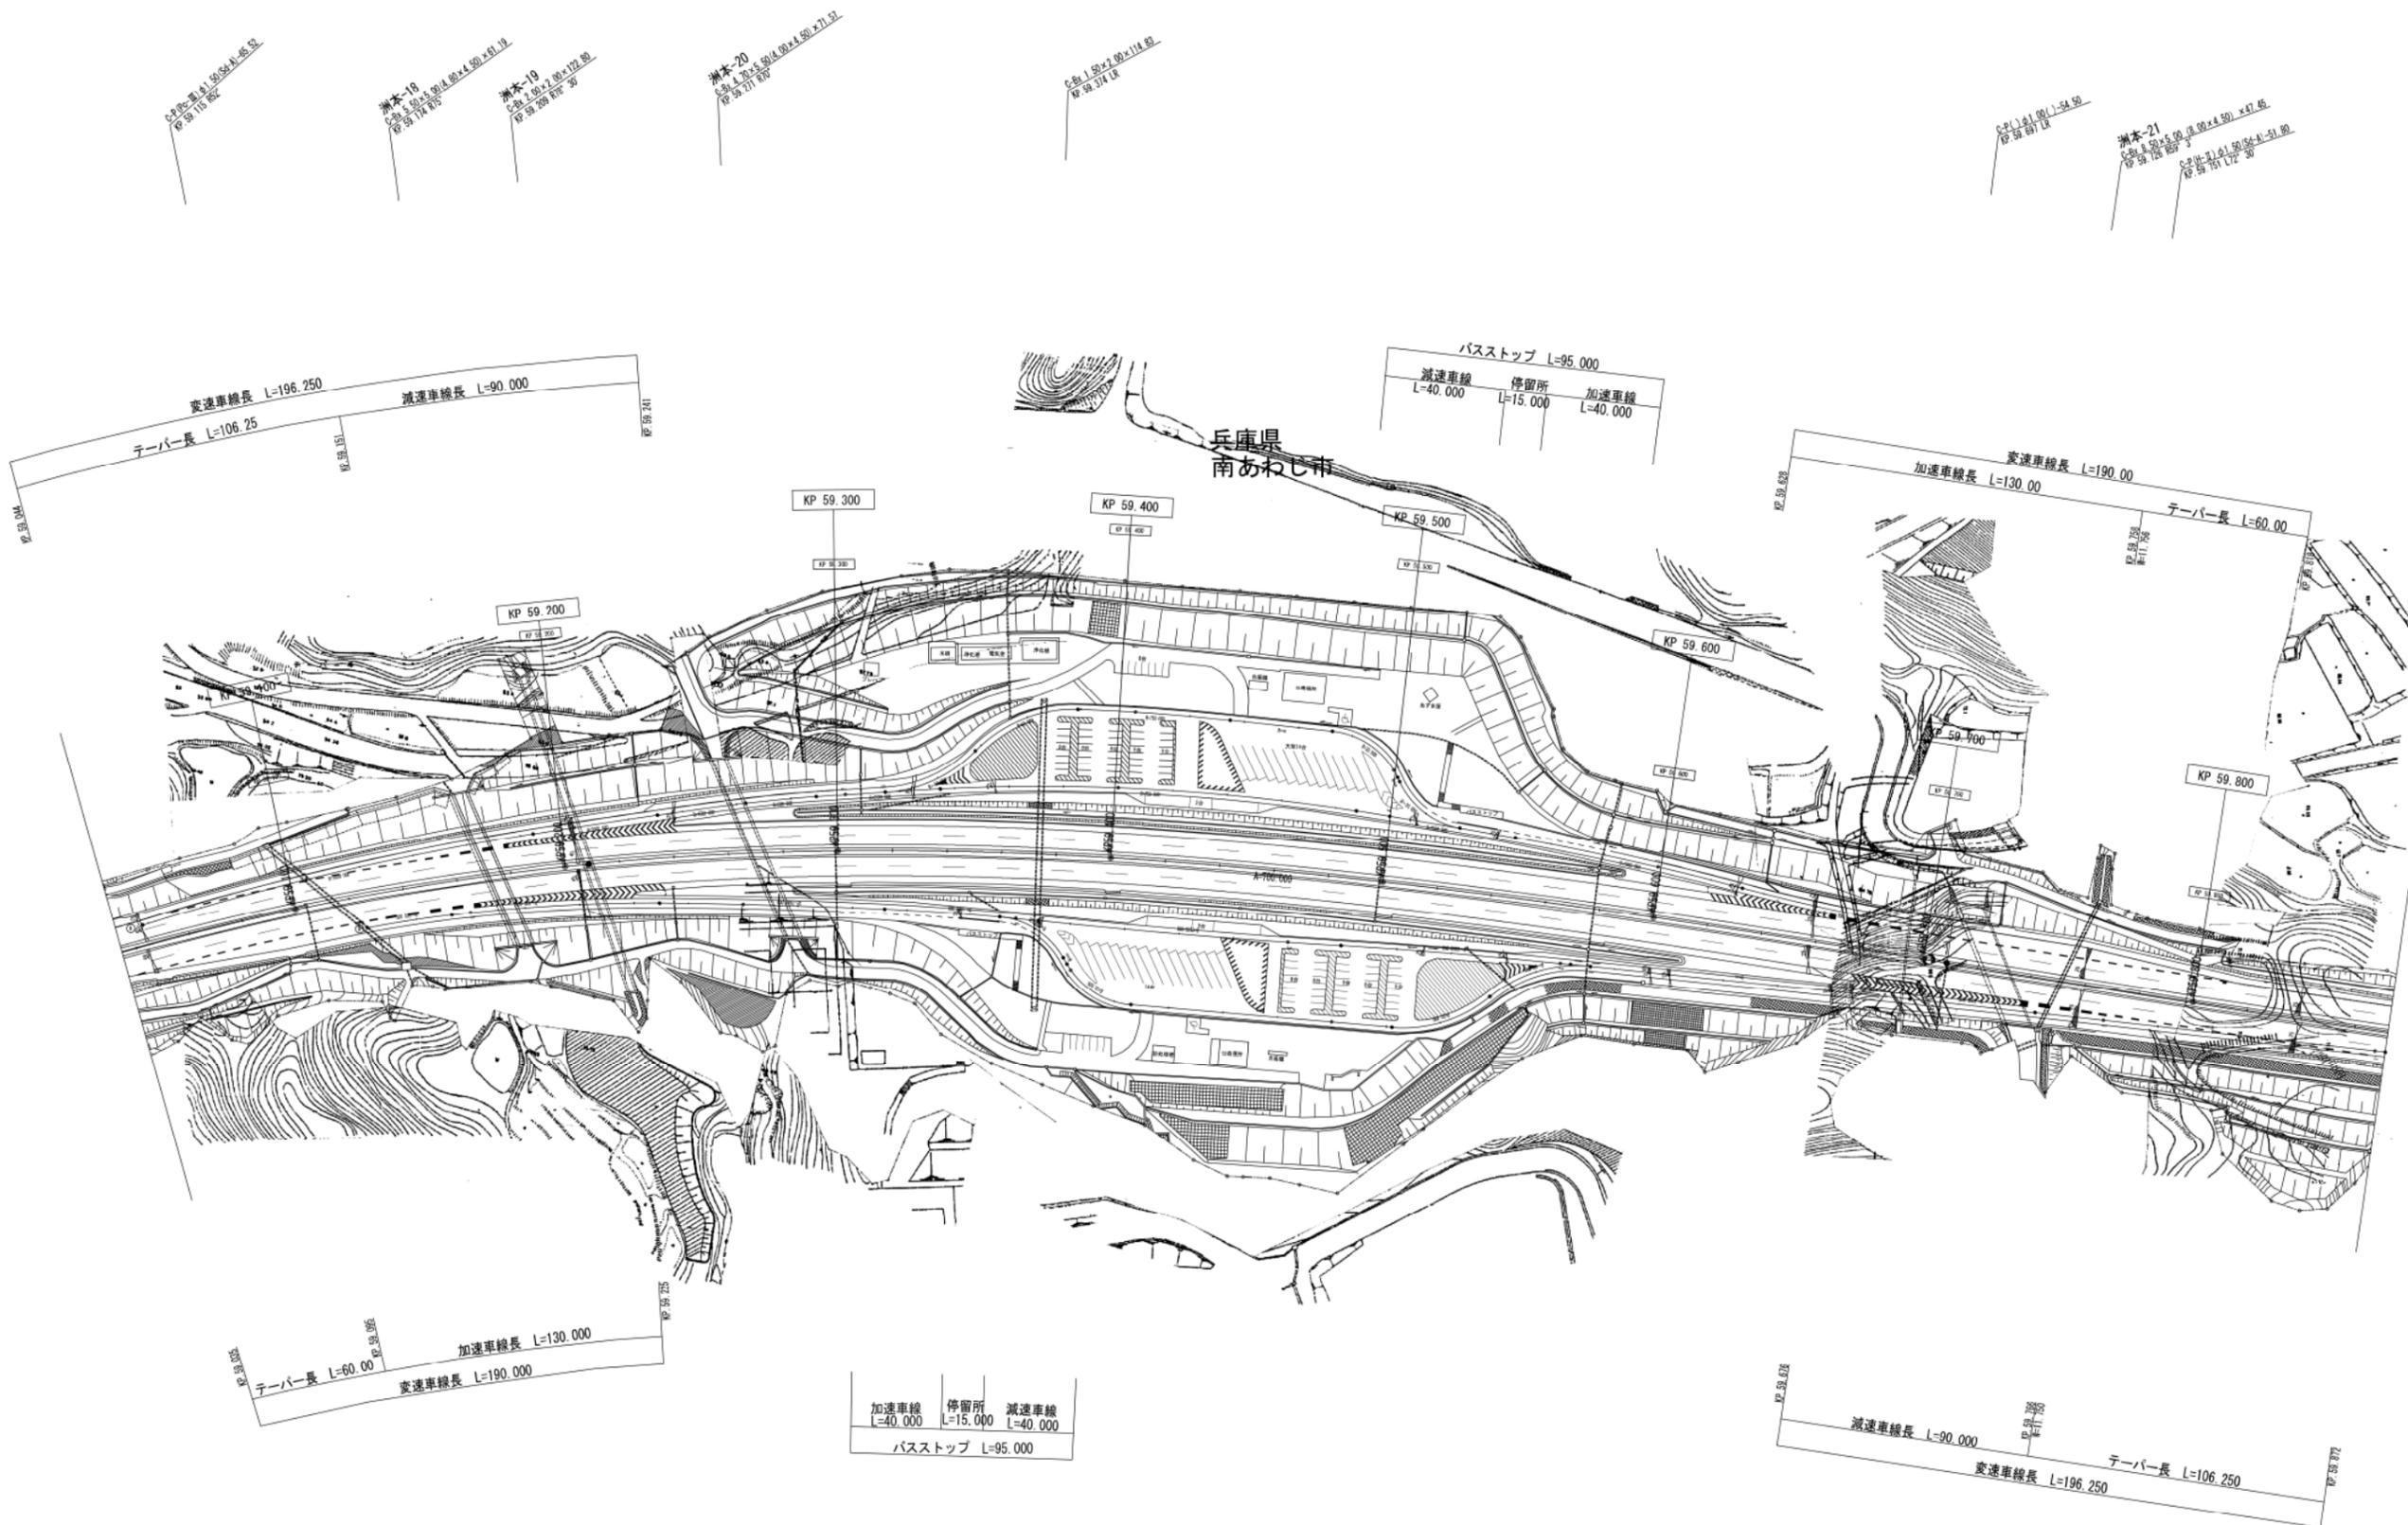

調整年月	摘要
第1回 2007年3月	

一般国道28号 神戸淡路鳴門自動車道 (緑PA)		
工種	管理用平面図	
名称	KP. 59. 035~KP. 59. 872	縮尺 4/13 1/1000
本州四国連絡高速道路 (株)		

(本四) 神戸淡路鳴門自動車道73

C-2(世)1.00 (P-A) -43.30  
 KP.59.900 1A

洲本-22  
 C-2(世)1.00 (S-A) × 0.10  
 C-2(世)1.50 (S-A) -155.00  
 KP.59.976 845  
 KP.59.999 845

C-2(世)1.00 (S-A) -29.55  
 KP.60.214 179 20


洲本-23  
 C-2(世)1.00 (S-A) × 0.10  
 C-2(世)1.50 (S-A) × 0.10  
 KP.60.271 185

洲本-24  
 C-2(世)1.00 (P-B) × 0.10  
 C-2(世)1.50 (P-B) × 0.10  
 KP.60.411 18

C-2(世)1.00 (P-B) -29.00  
 KP.60.411 18

洲本-25  
 C-2(世)1.00 (S-A) × 0.10  
 C-2(世)1.50 (S-A) × 0.10  
 KP.60.769 851

兵庫県  
 南あわじ市

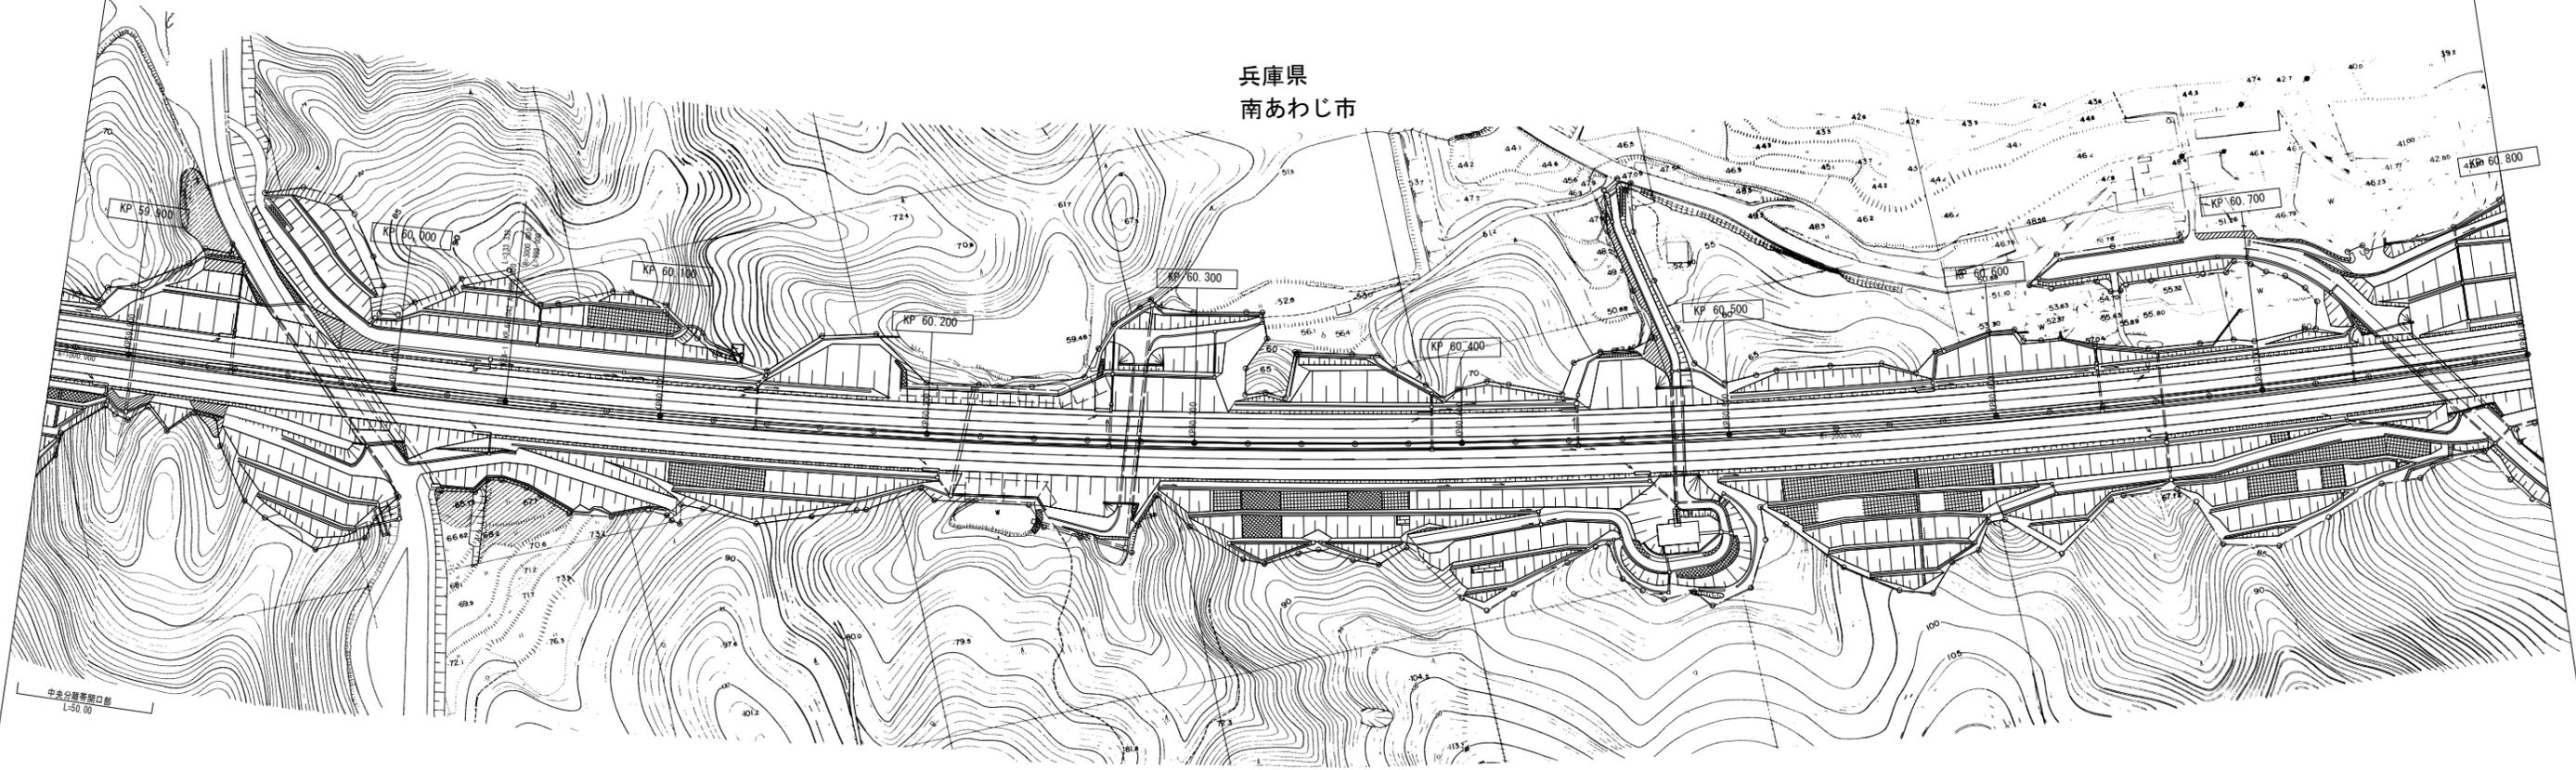


中央分離帯設置  
 L=50.00

調整年月	摘要
第1回 2007年3月	
第2回 2008年3月	

一般国道28号 神戸淡路鳴門自動車道 (洲本IC~西淡三原IC)		—	
工種	管理用平面図	—	
名称	KP. 59. 872~KP. 60. 800	縮尺	26
		1/1000	80
本州四国連絡高速道路 (株)			

(本四) 神戸淡路鳴門自動車道74

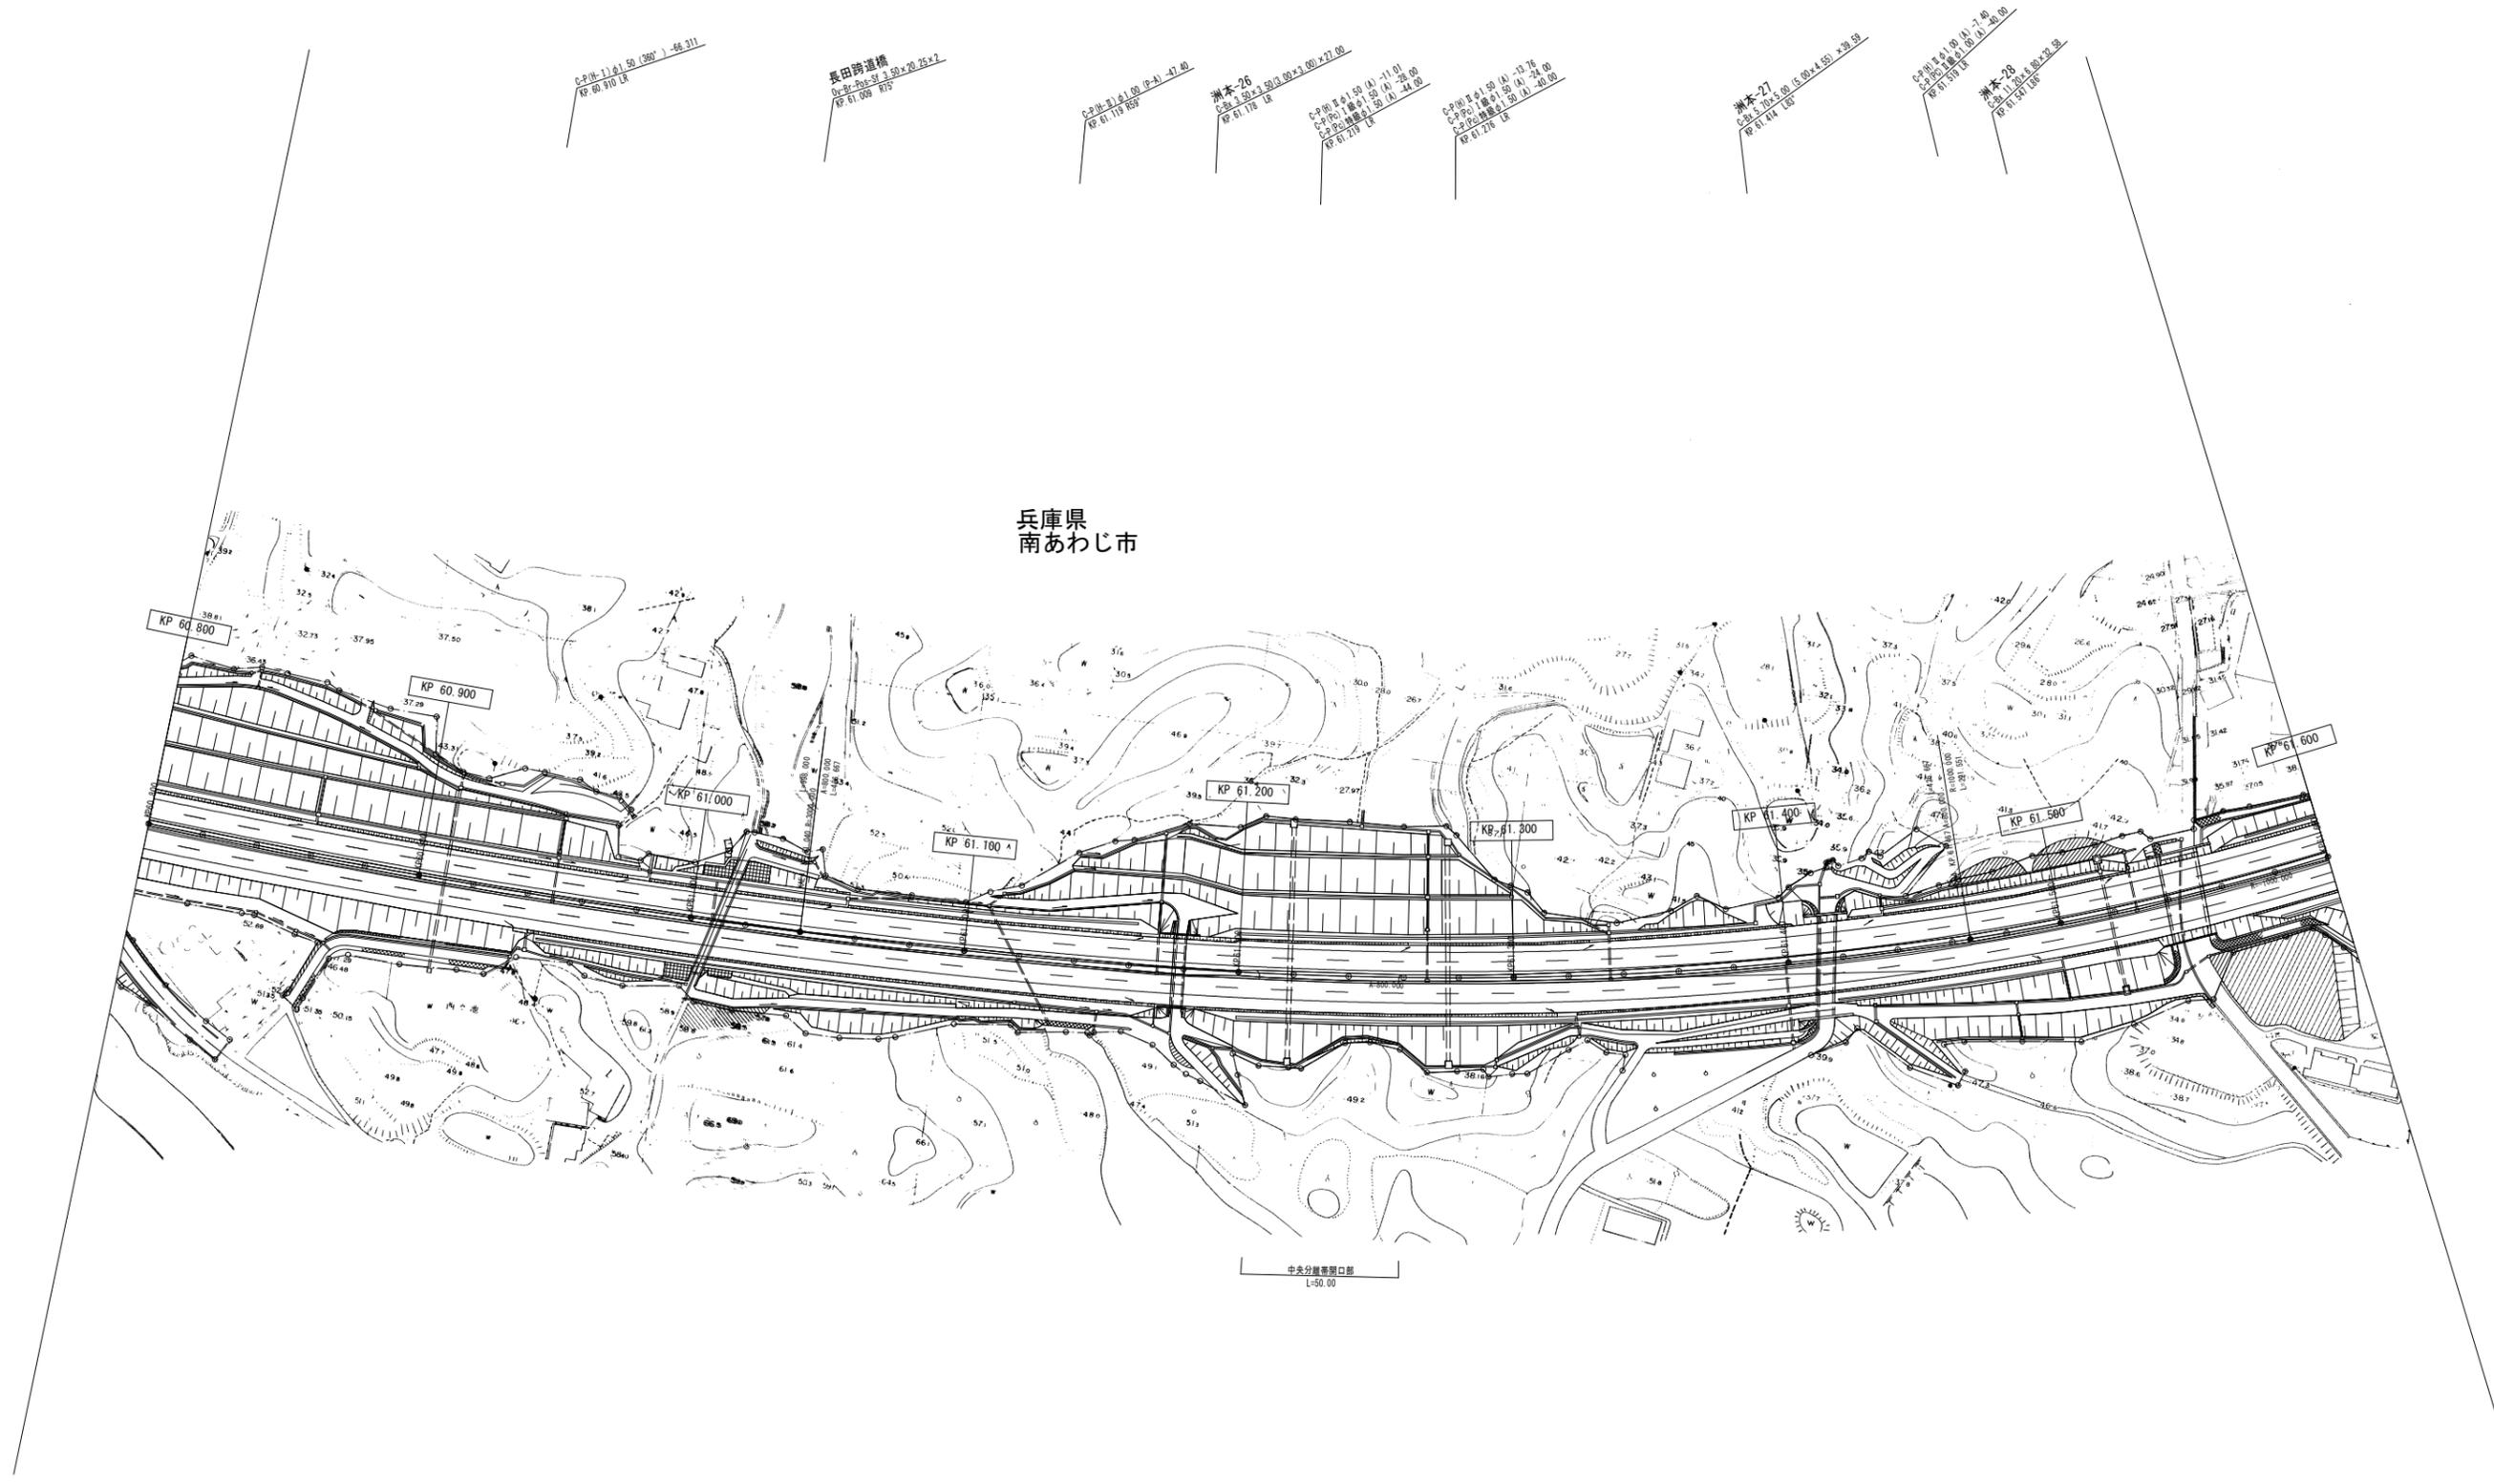


兵庫県  
南あわじ市

調整年月	摘要
第1回 2007年3月	
第2回 2008年3月	

一般国道28号 神戸淡路鳴門自動車道 (洲本IC~西淡三原IC)		—	
工種	管理用平面図	—	
名称	KP. 60. 800~KP. 61. 600	縮尺	27
		1/1000	80
本州四国連絡高速道路 (株)			

(本四) 神戸淡路鳴門自動車道75

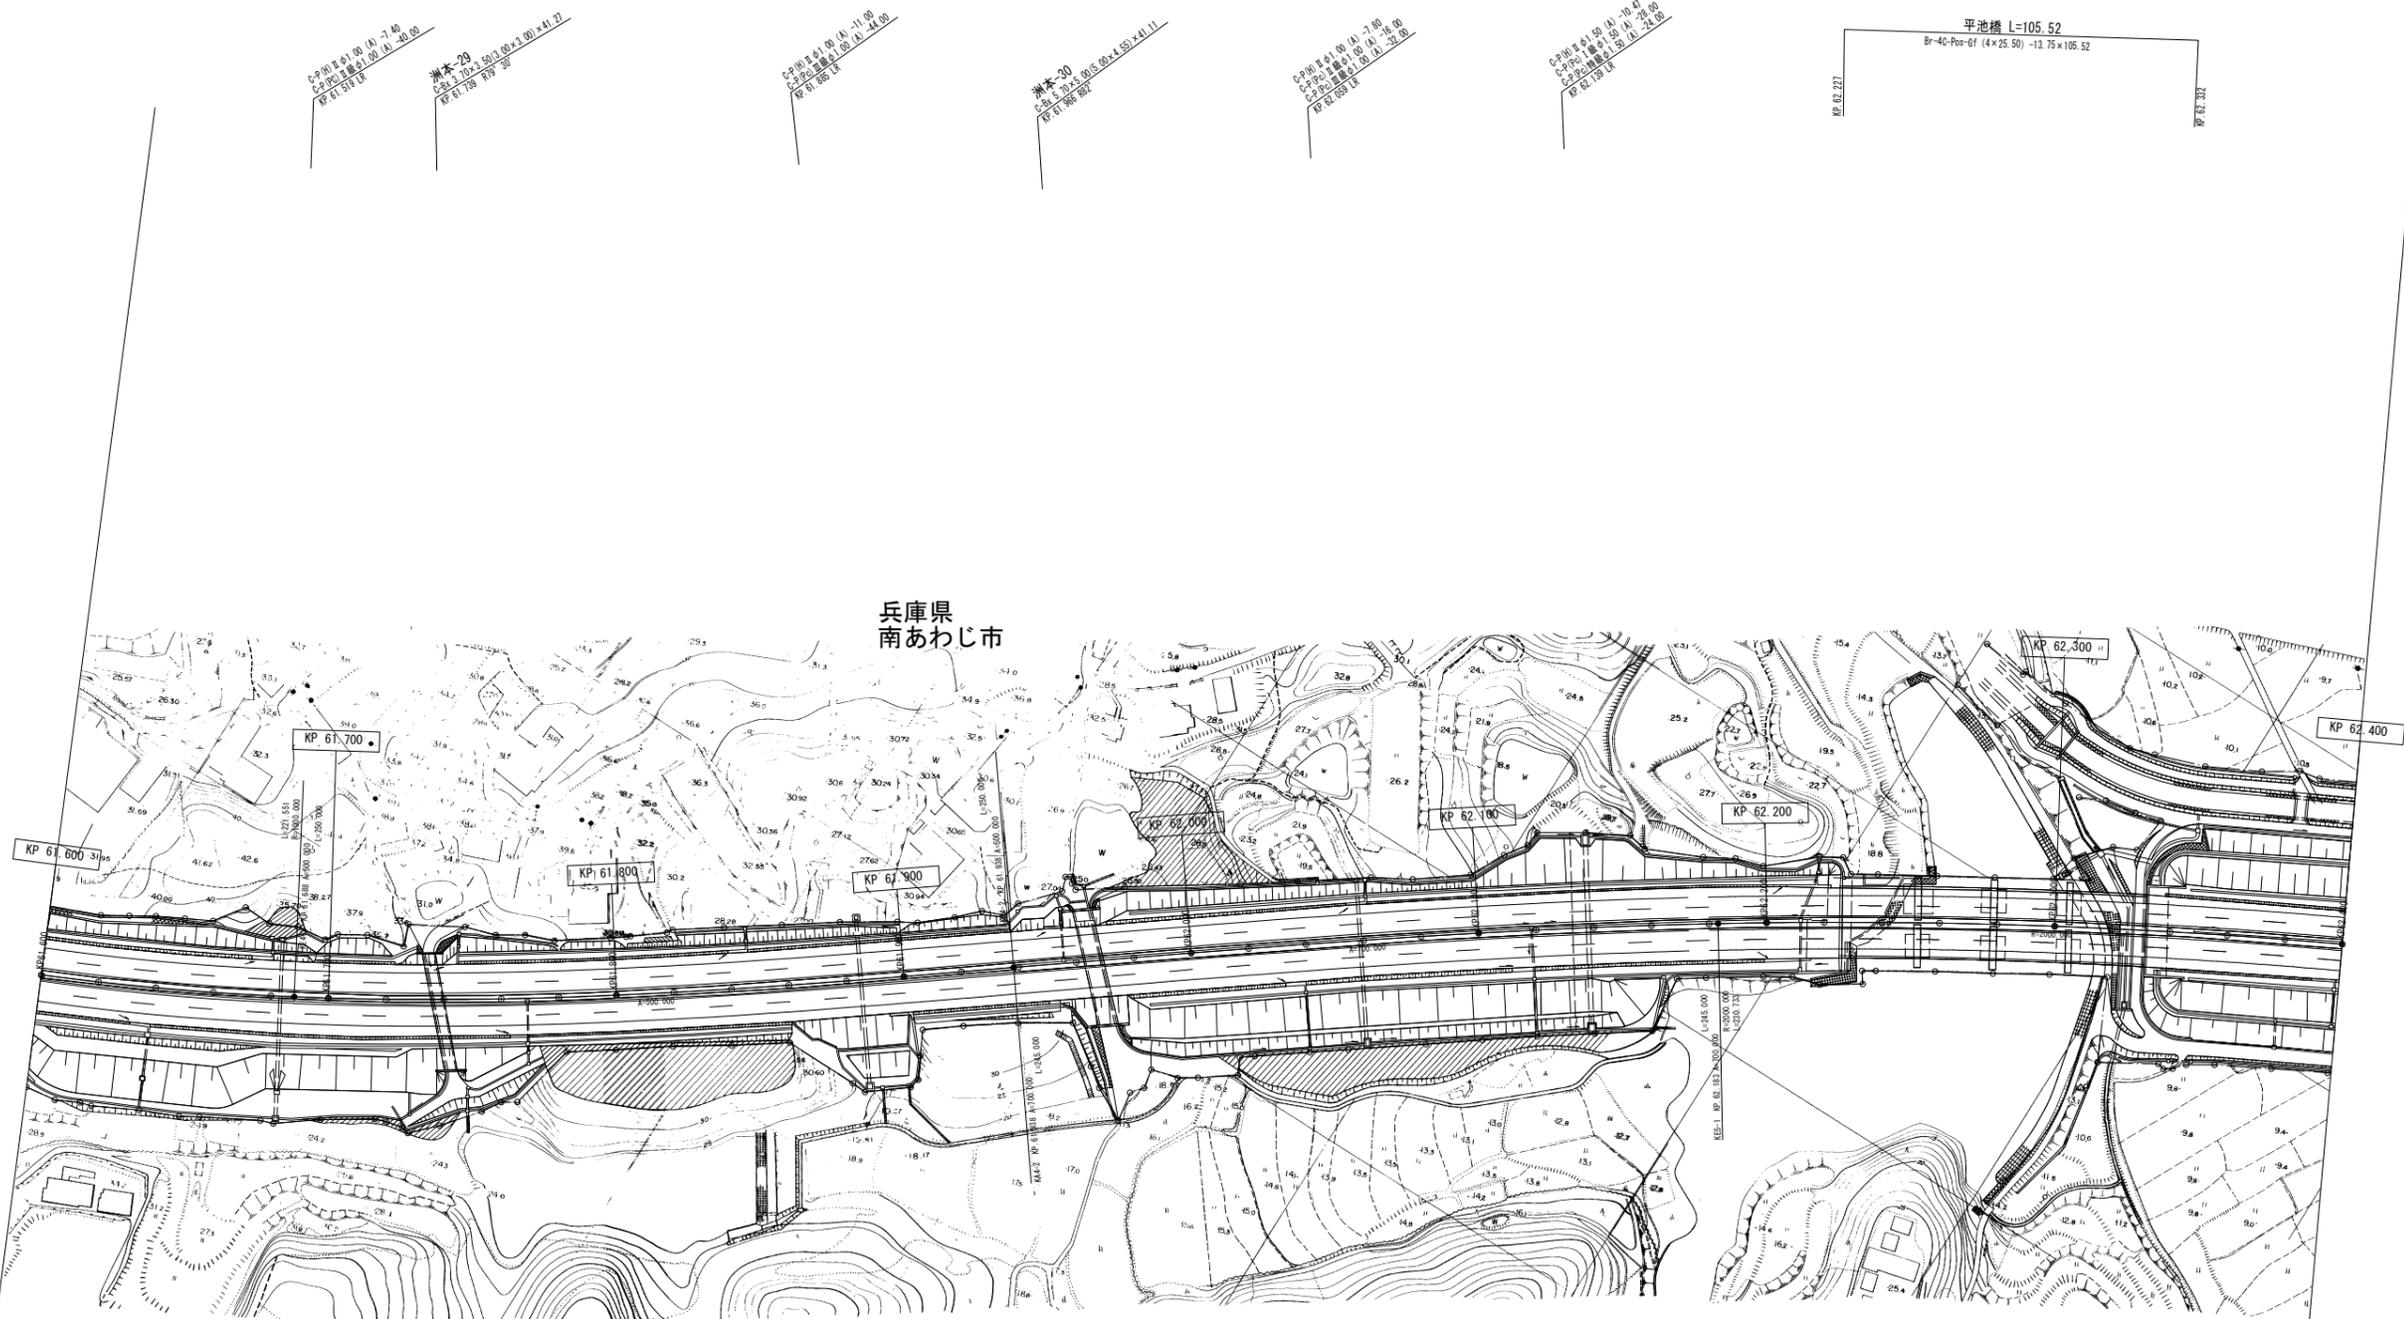

調整年月	摘要
第1回 2007年3月	
第2回 2008年3月	

一般国道28号 神戸淡路鳴門自動車道 (洲本IC~西淡三原IC)		—	
工種	管理用平面図	—	
名称	KP. 61. 600~KP. 62. 400	縮尺	28
		1/1000	80
本州四国連絡高速道路 (株)			

(本四) 神戸淡路鳴門自動車道76

長田川橋 (下り線) 13.75×139.70 R60°  
Br-S-M506-(58.15) Br-3C-Pos-Gf (3×25.60)

洲本-21  
C-30 1.50×1.00×20.00  
R-42.788 R12 34° 44'


洲本-32  
C-30 1.50×1.50×26.32  
R-42.551 R12 30°

洲本-33  
C-30 1.50×1.00×41.88  
R-42.901 R12°

山所海溝橋  
C-30 1.50×1.00×35.00  
R-42.010 R12°

山所海溝橋  
C-30 1.50×1.50×41.88  
R-42.010 R12°

兵庫県  
南あわじ市

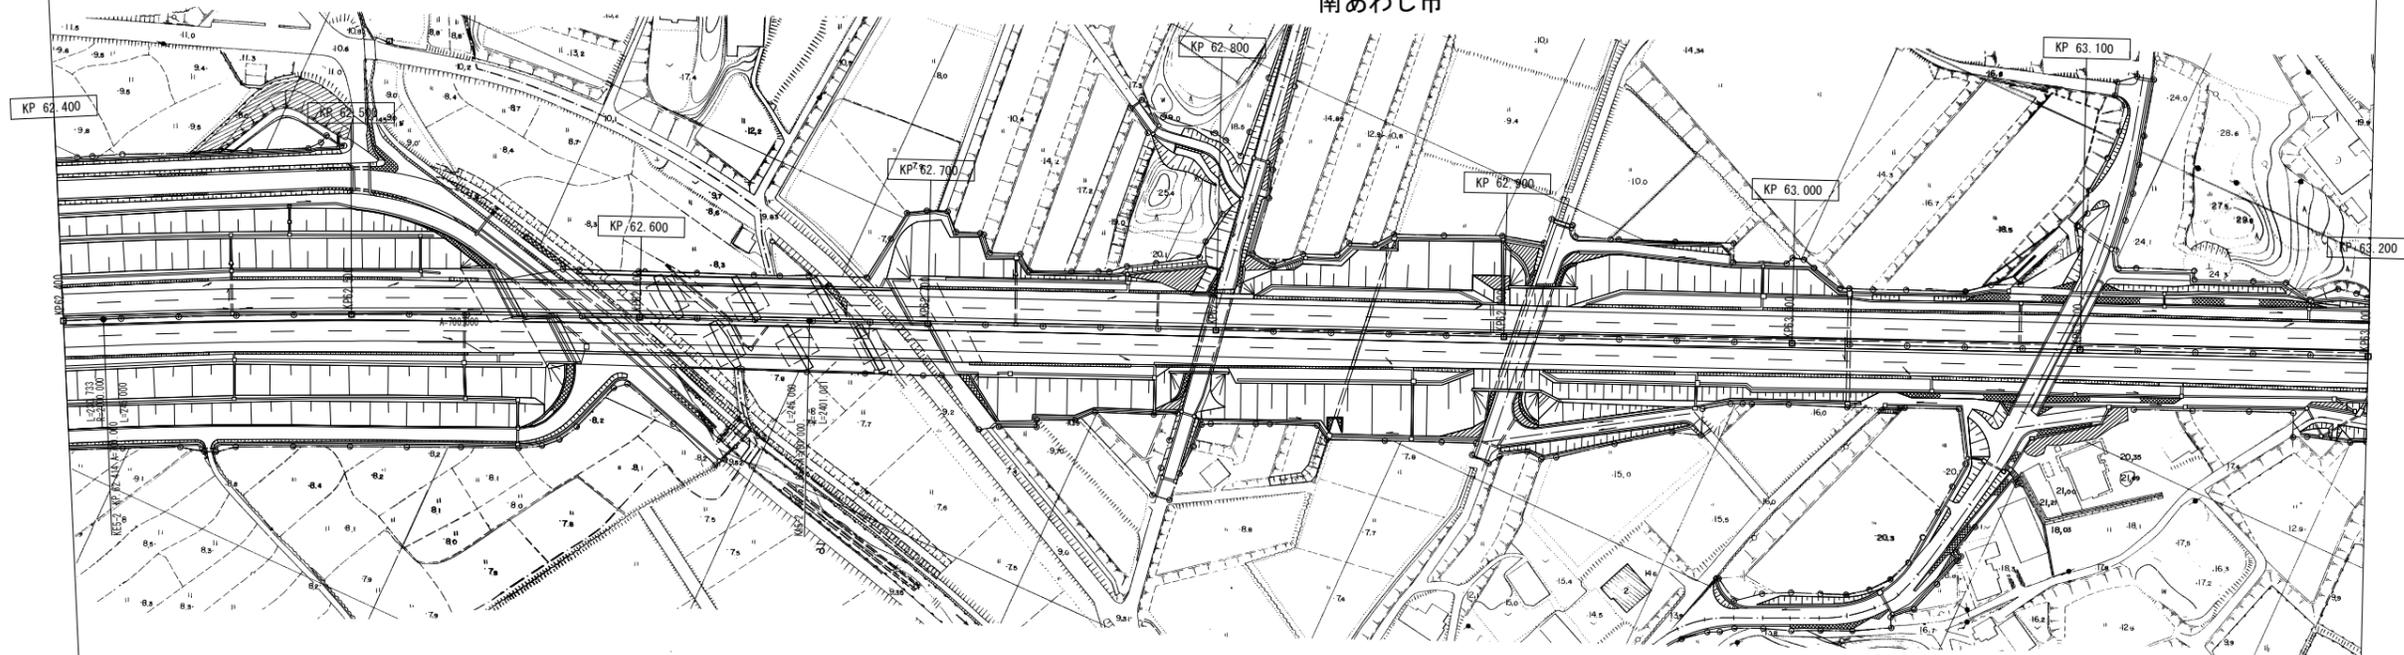


長田川橋 (上り線) 13.75×132.20 R60°  
Br-S-M506-(58.15) Br-3C-Pos-Gf (3×23.10)

調整年月	摘要
第1回 2007年3月	
第2回 2008年3月	

一般国道28号 神戸淡路鳴門自動車道 (洲本IC~西淡三原IC)		—	
工種	管理用平面図	—	
名称	KP. 62.400~KP. 63.200	縮尺	29
		1/1000	80
本州四国連絡高速道路 (株)			

(本四) 神戸淡路鳴門自動車道77

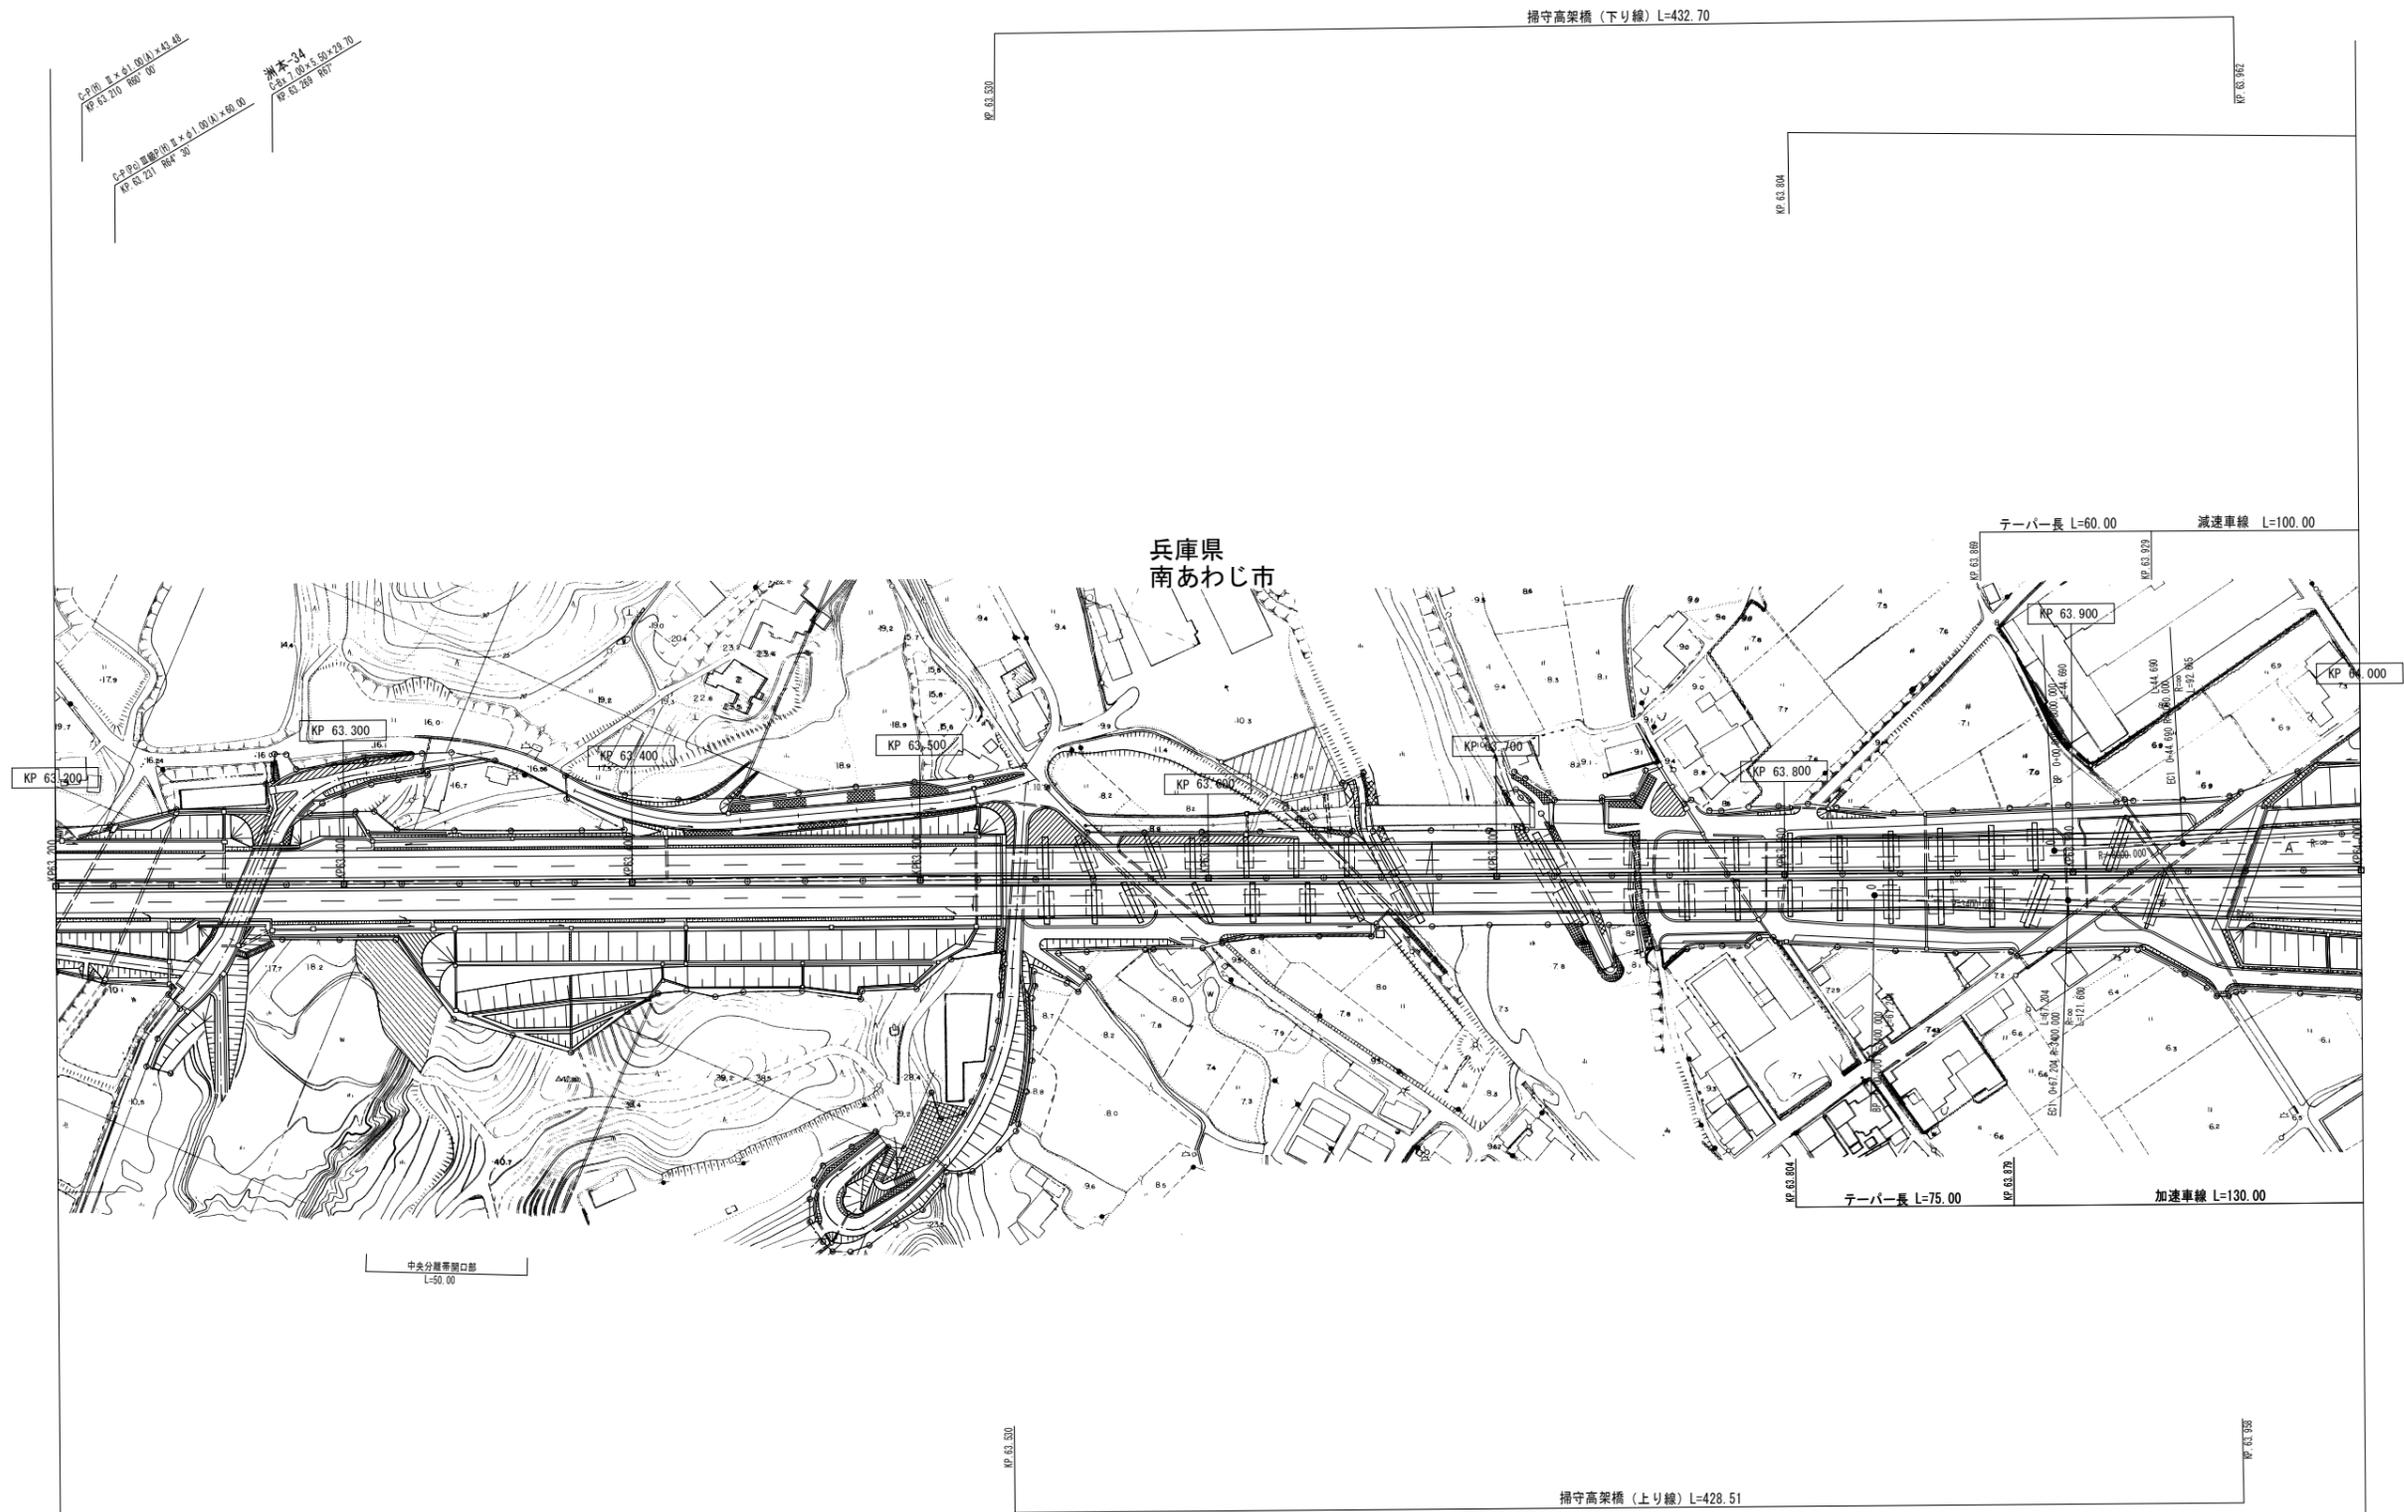


兵庫県  
南あわじ市

調整年月	摘要
第1回 2007年3月	
第2回 2008年3月	

一般国道28号 神戸淡路鳴門自動車道 (洲本IC~西淡三原IC)		—	
工種	管理用平面図	—	
名称	KP. 63. 200~KP. 64. 000	縮尺	30
		1/1000	80
本州四国連絡高速道路 (株)			

(本四) 神戸淡路鳴門自動車道78

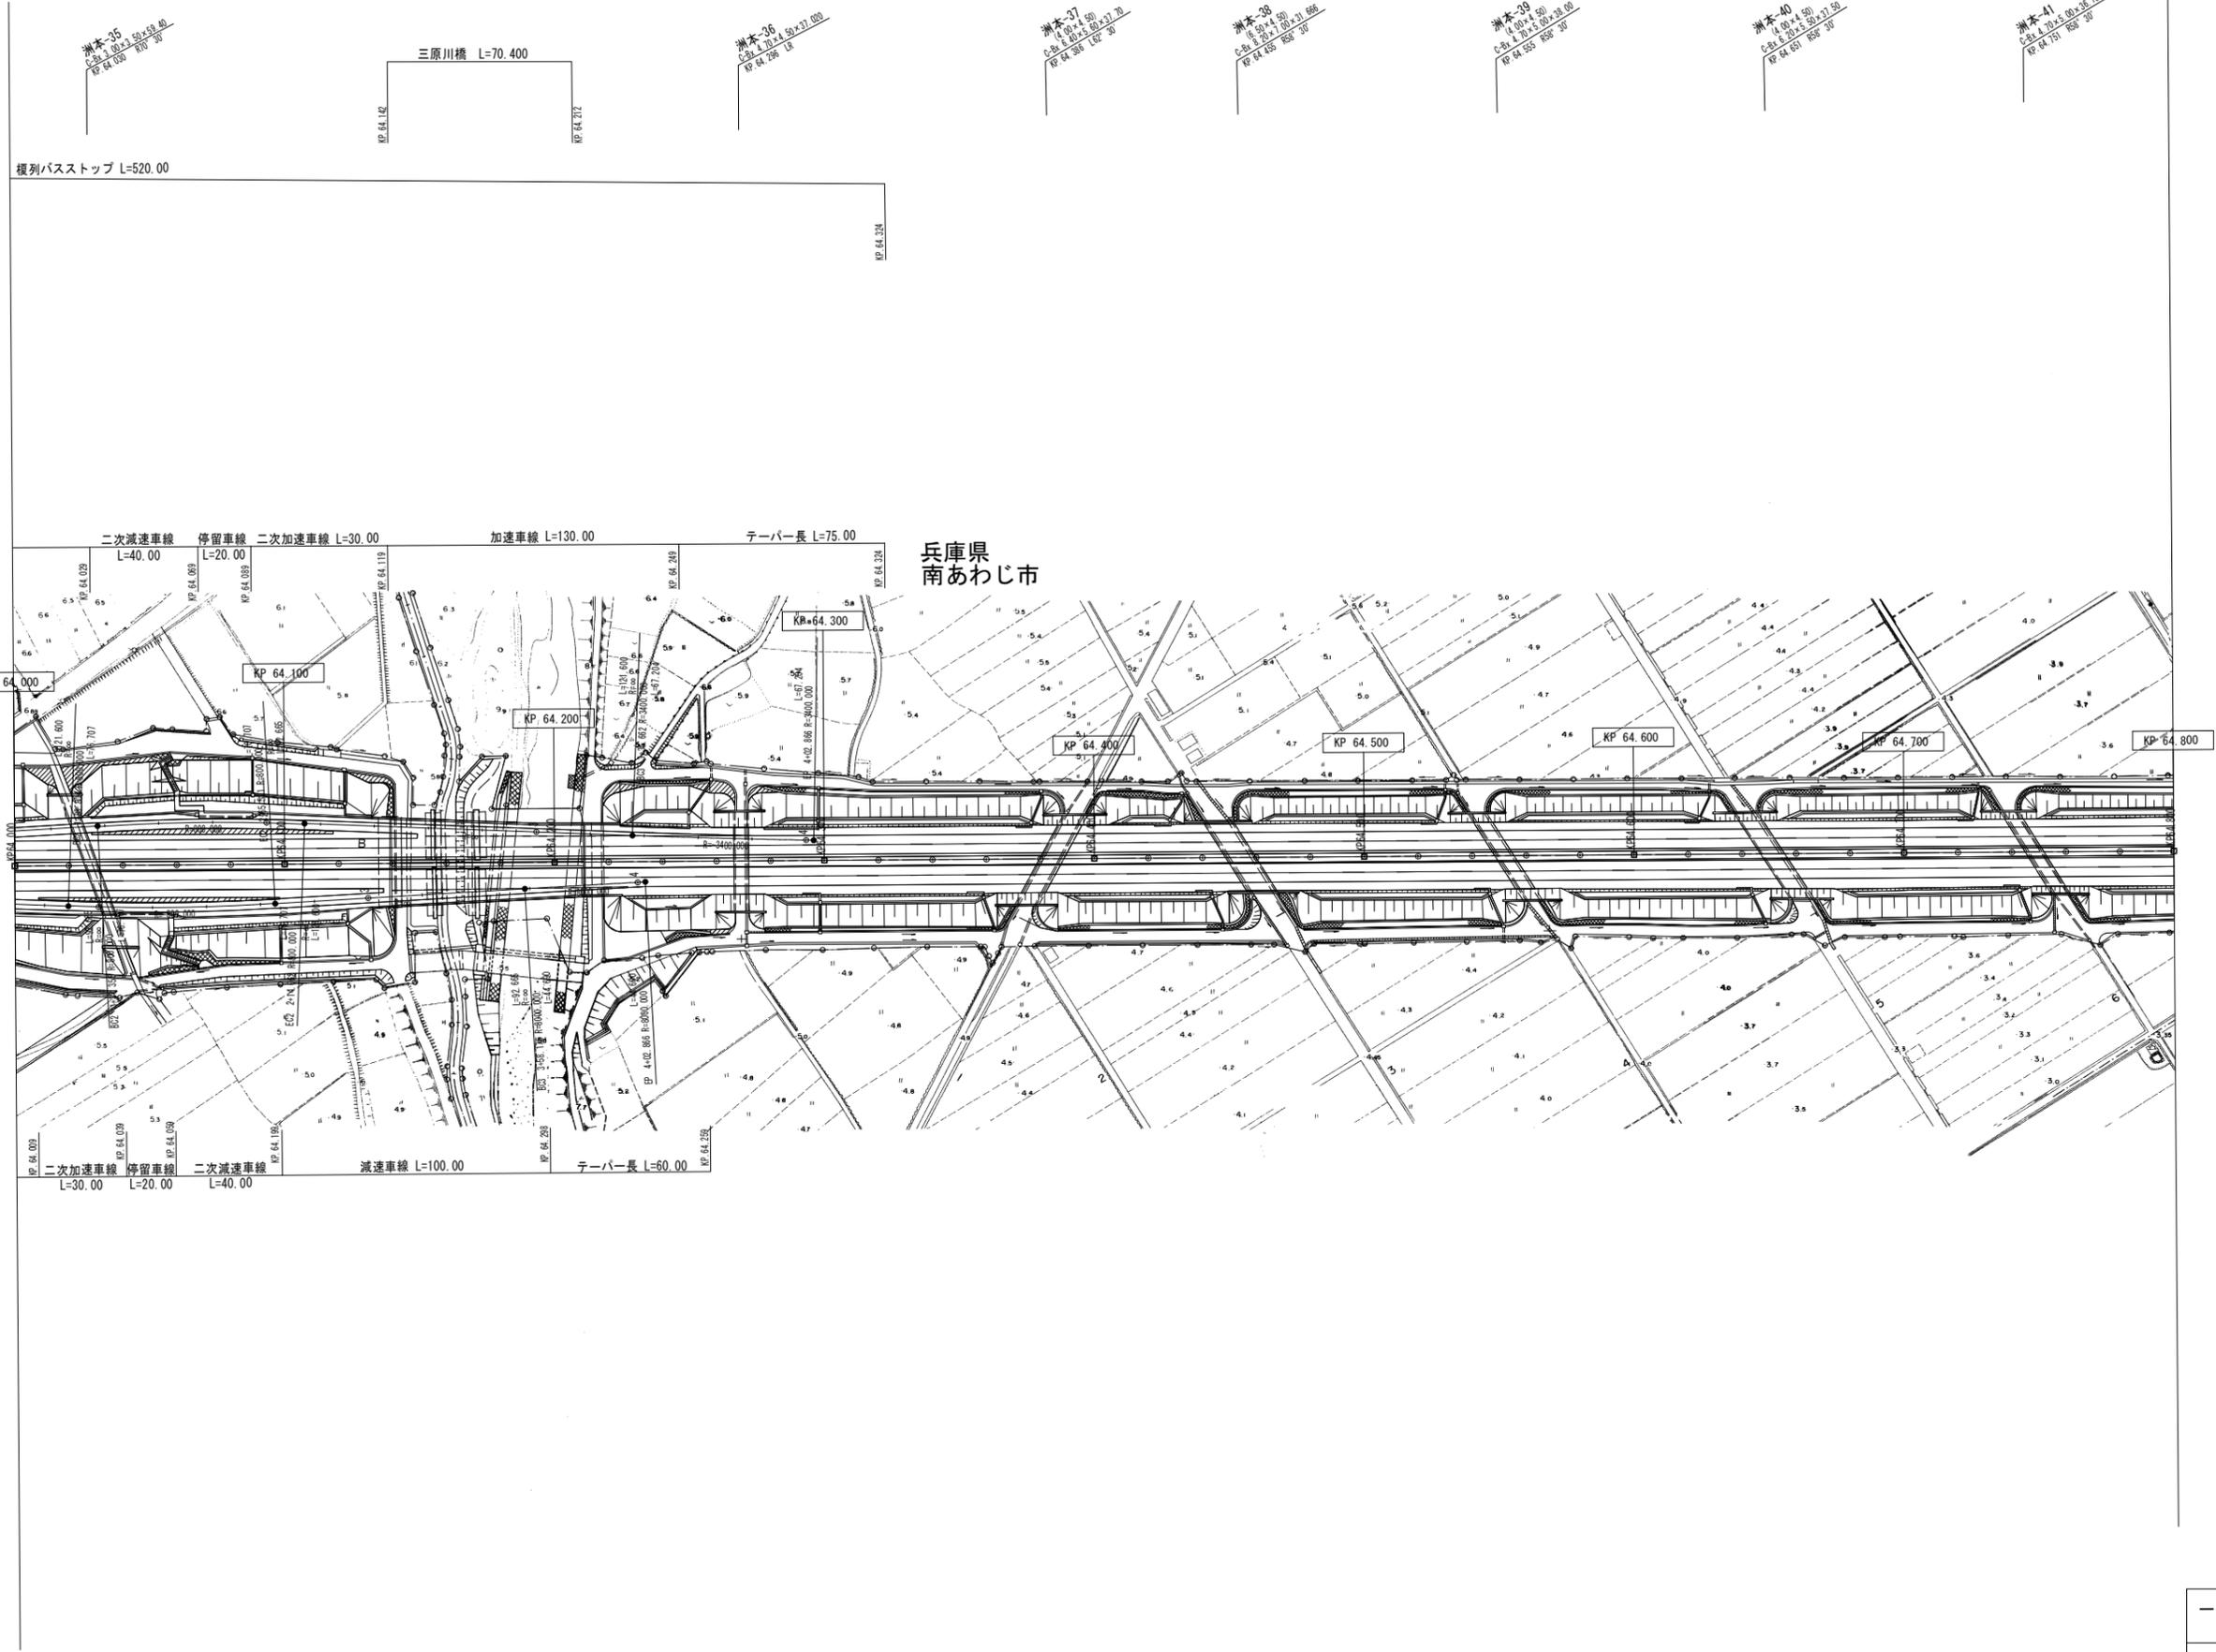


兵庫県  
南あわじ市

調整年月	摘要
第1回 2007年3月	
第2回 2008年3月	

一般国道28号 神戸淡路鳴門自動車道 (洲本IC~西淡三原IC)		—	
工種	管理用平面図	—	
名称	KP. 64. 000~KP. 64. 800	縮尺	31
		1/1000	80
本州四国連絡高速道路(株)			


(本四)神戸淡路鳴門自動車道79

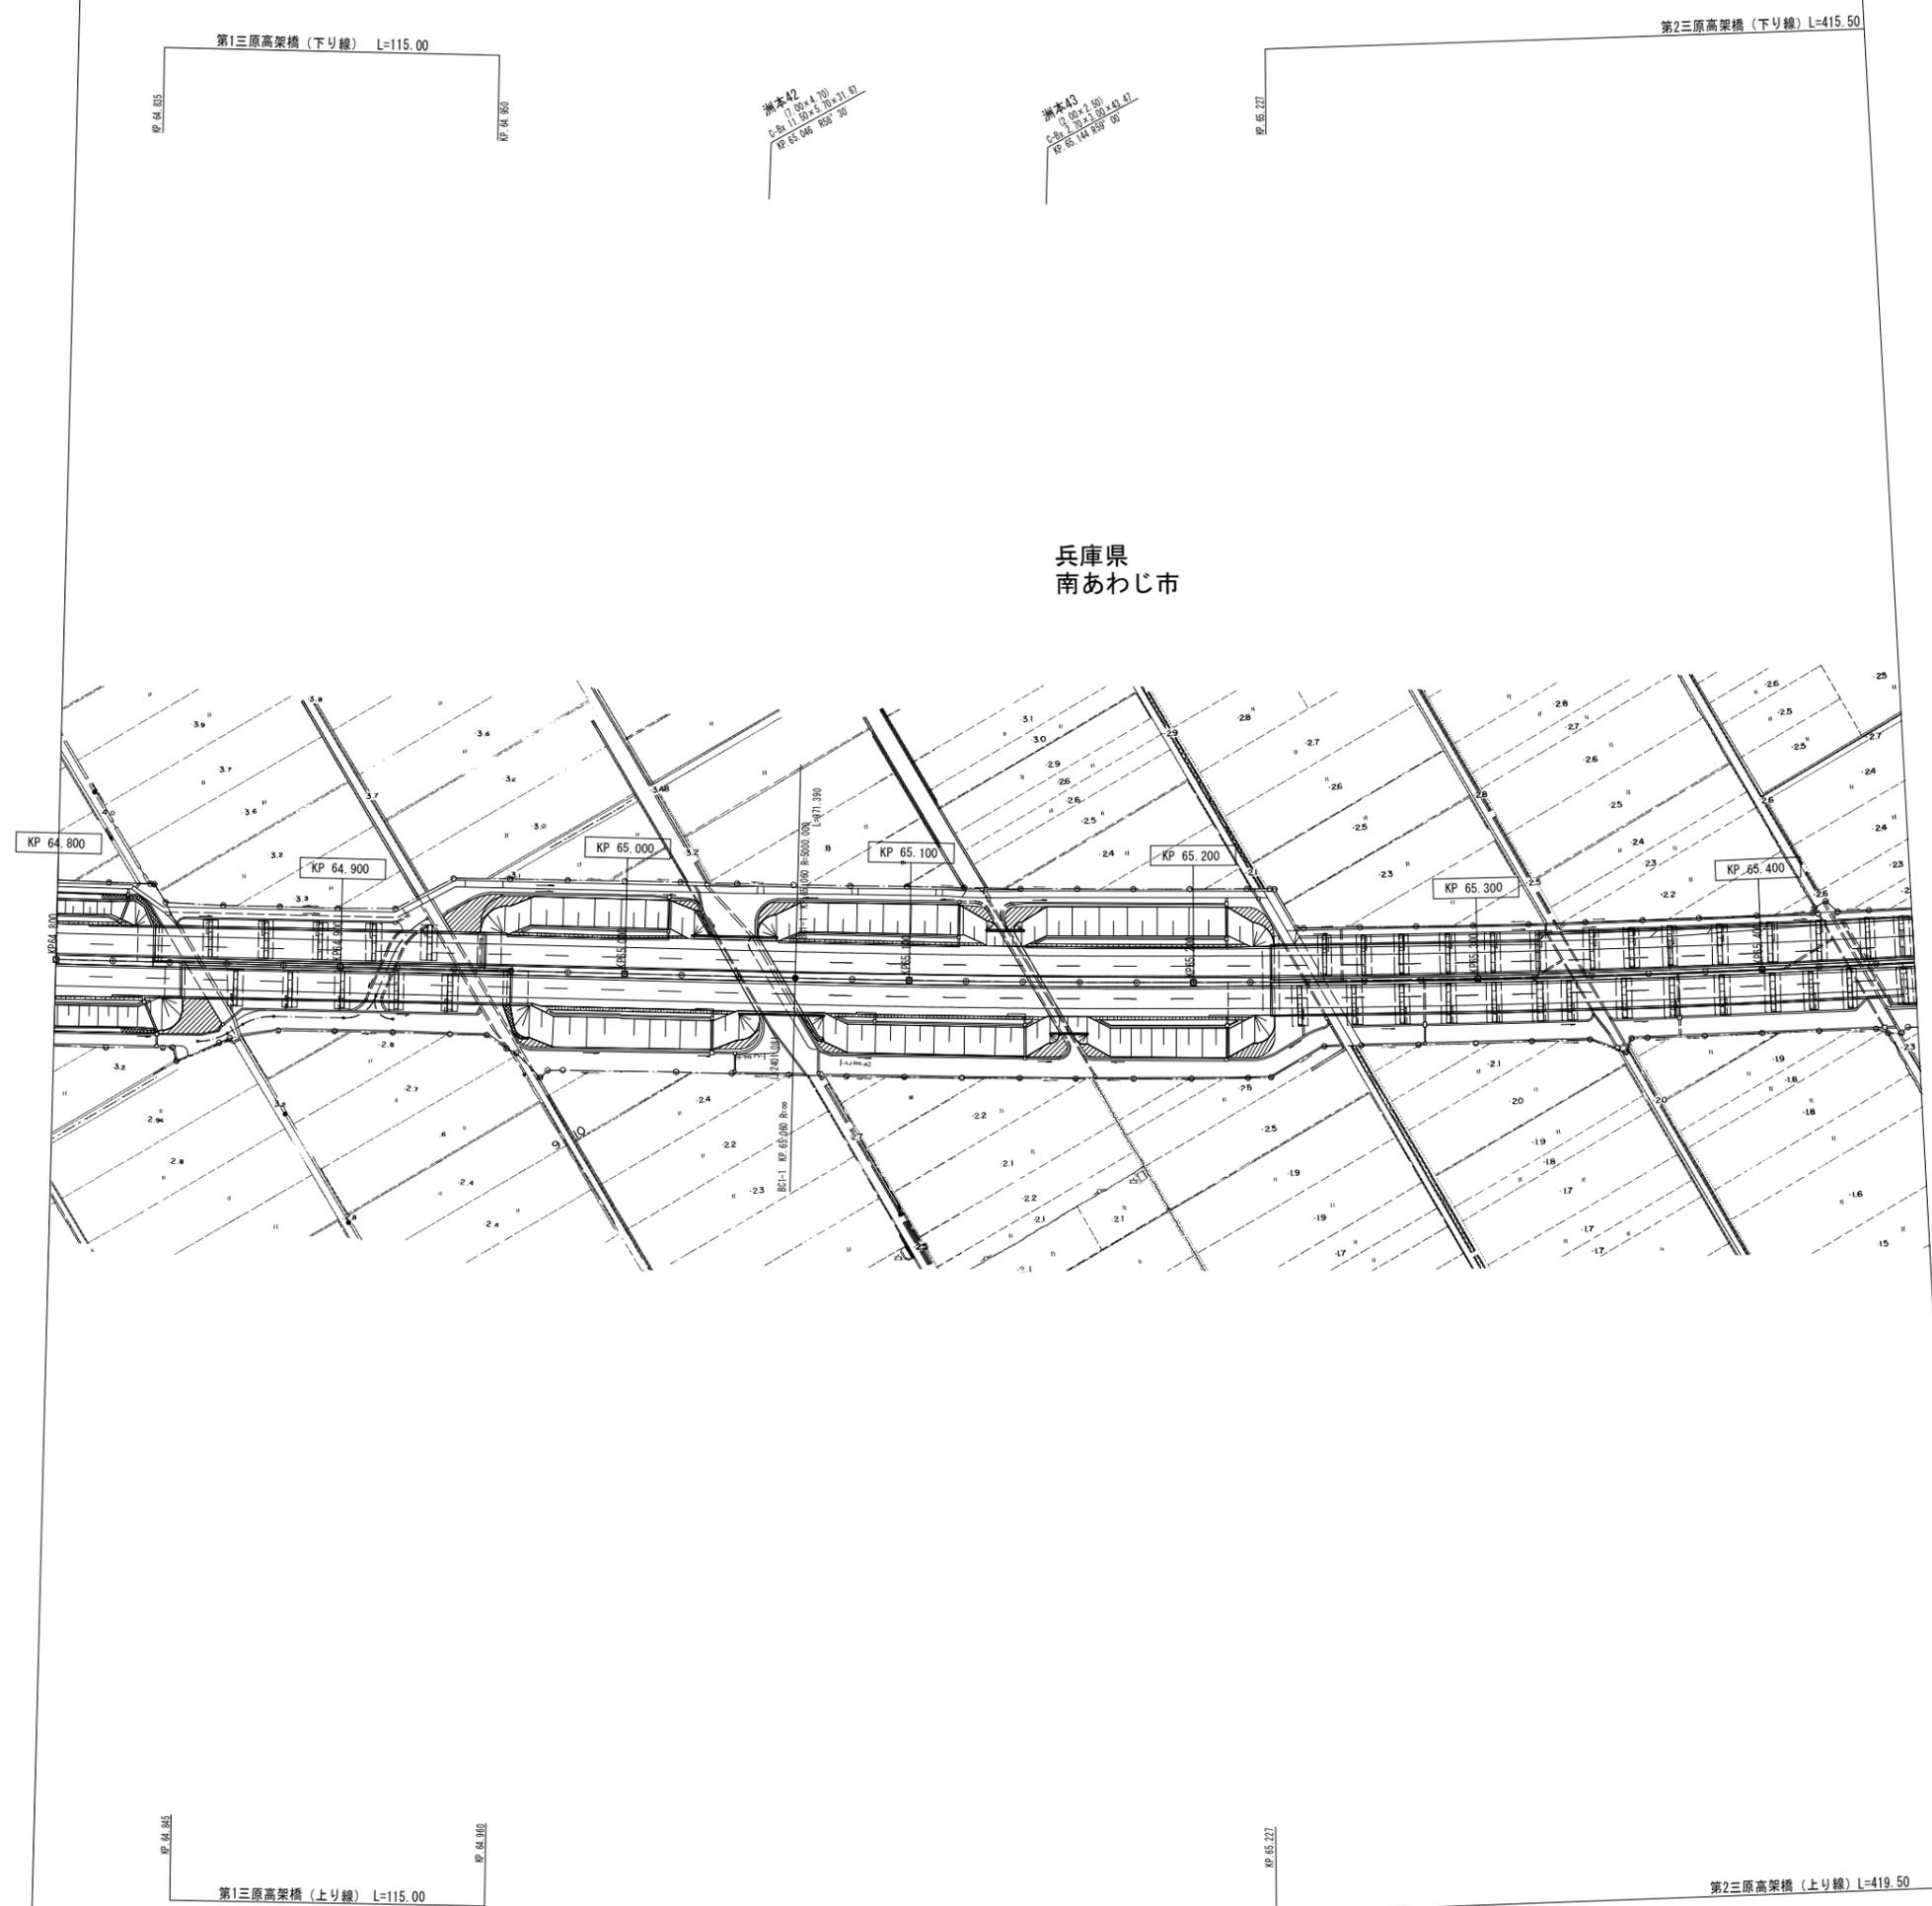

(本四) 神戸淡路鳴門自動車道80

調整年月	摘要
第1回 2007年3月	
第2回 2008年3月	

一般国道28号 神戸淡路鳴門自動車道 (洲本IC~西淡三原IC)		—	
工種	管理用平面図	—	
名称	KP. 64. 800~KP. 65. 454	縮尺	32
		1/1000	80
本州四国連絡高速道路 (株)			

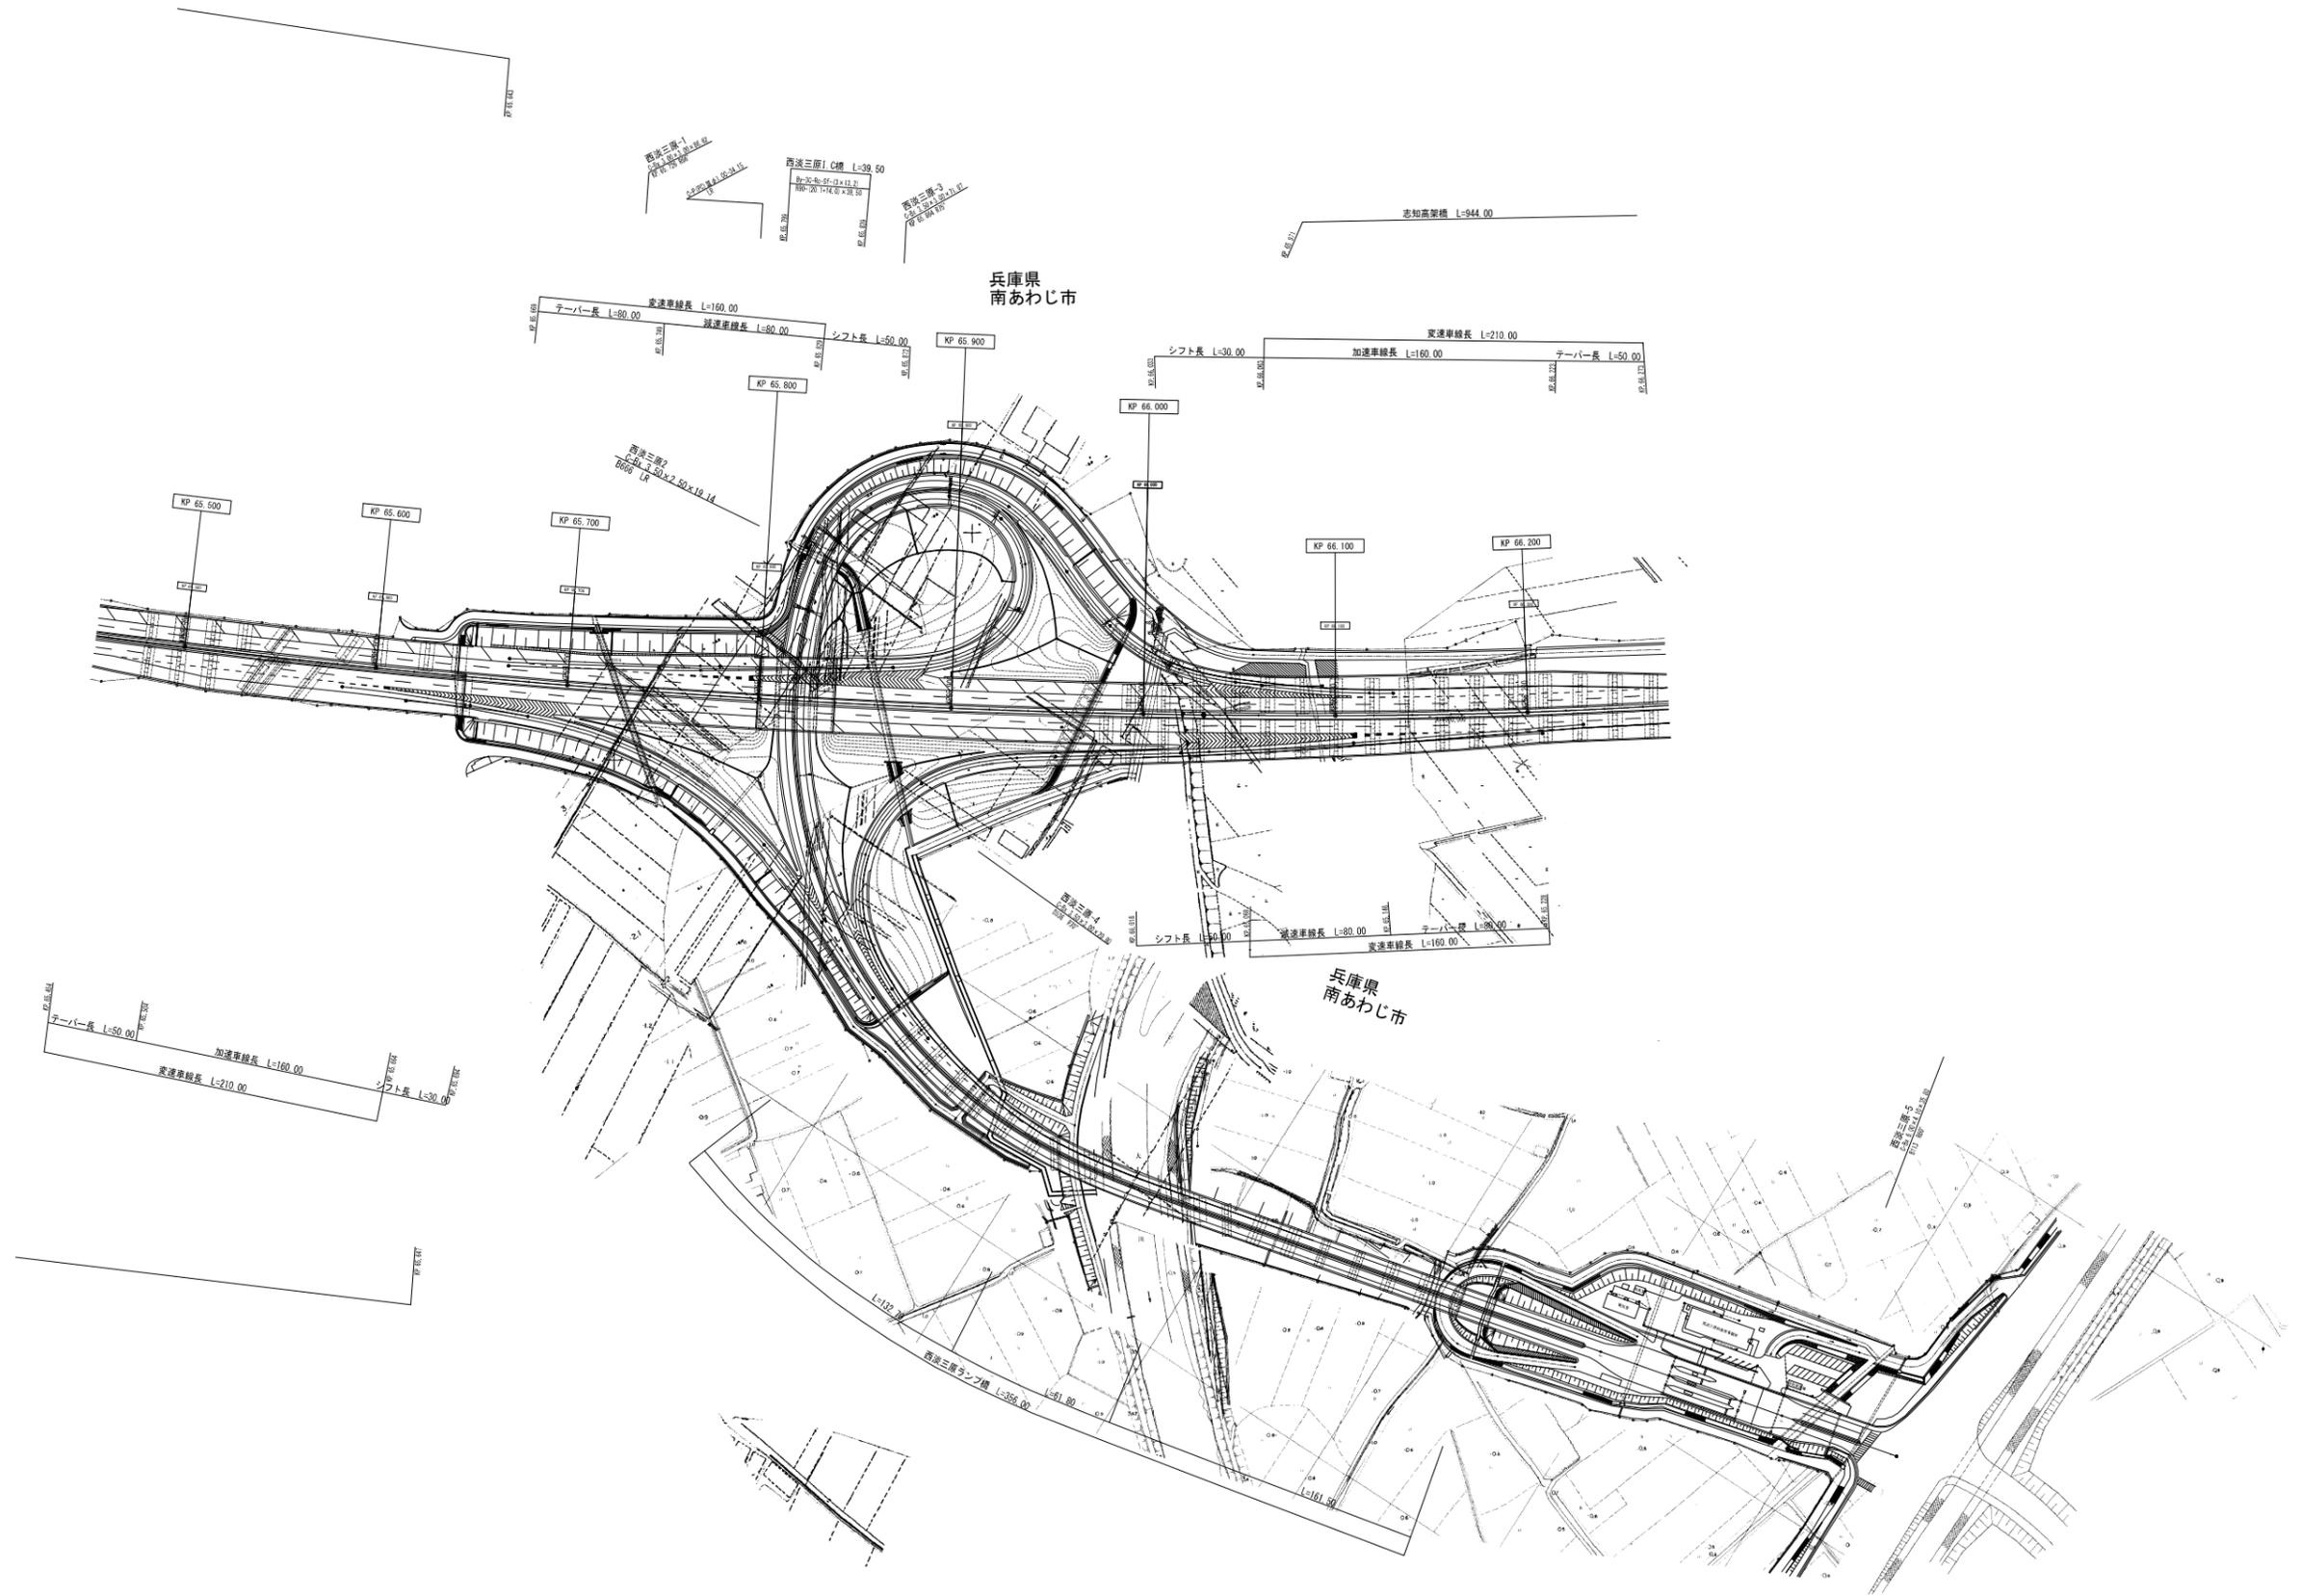

(本四)神戸淡路鳴門自動車道81

志知高架橋 L=944.00

兵庫県  
南あわじ市

手一八一長 L=74.929

調整年月	摘要
第1回 2007年3月	
第2回 2008年3月	

一般国道28号 神戸淡路鳴門自動車道 (西淡三原IC~淡路島南IC)		—	
工種	管理用平面図	—	
名称	KP. 66. 273~KP. 67. 200	縮尺	38
		1/1000	80
本州四国連絡高速道路(株)			


(本四) 神戸淡路鳴門自動車道82

西淡三原-6  
C39 179.5 192.6 6.9  
R=67.200 14

鋼橋  
Br-S-Prs-R73 5-14.7-18.3x16.60  
R=67.300  
R=67.300

西淡三原-7  
C39 179.5 192.6 6.9  
R=67.000 156


志知バスストップ 上り L=456.00

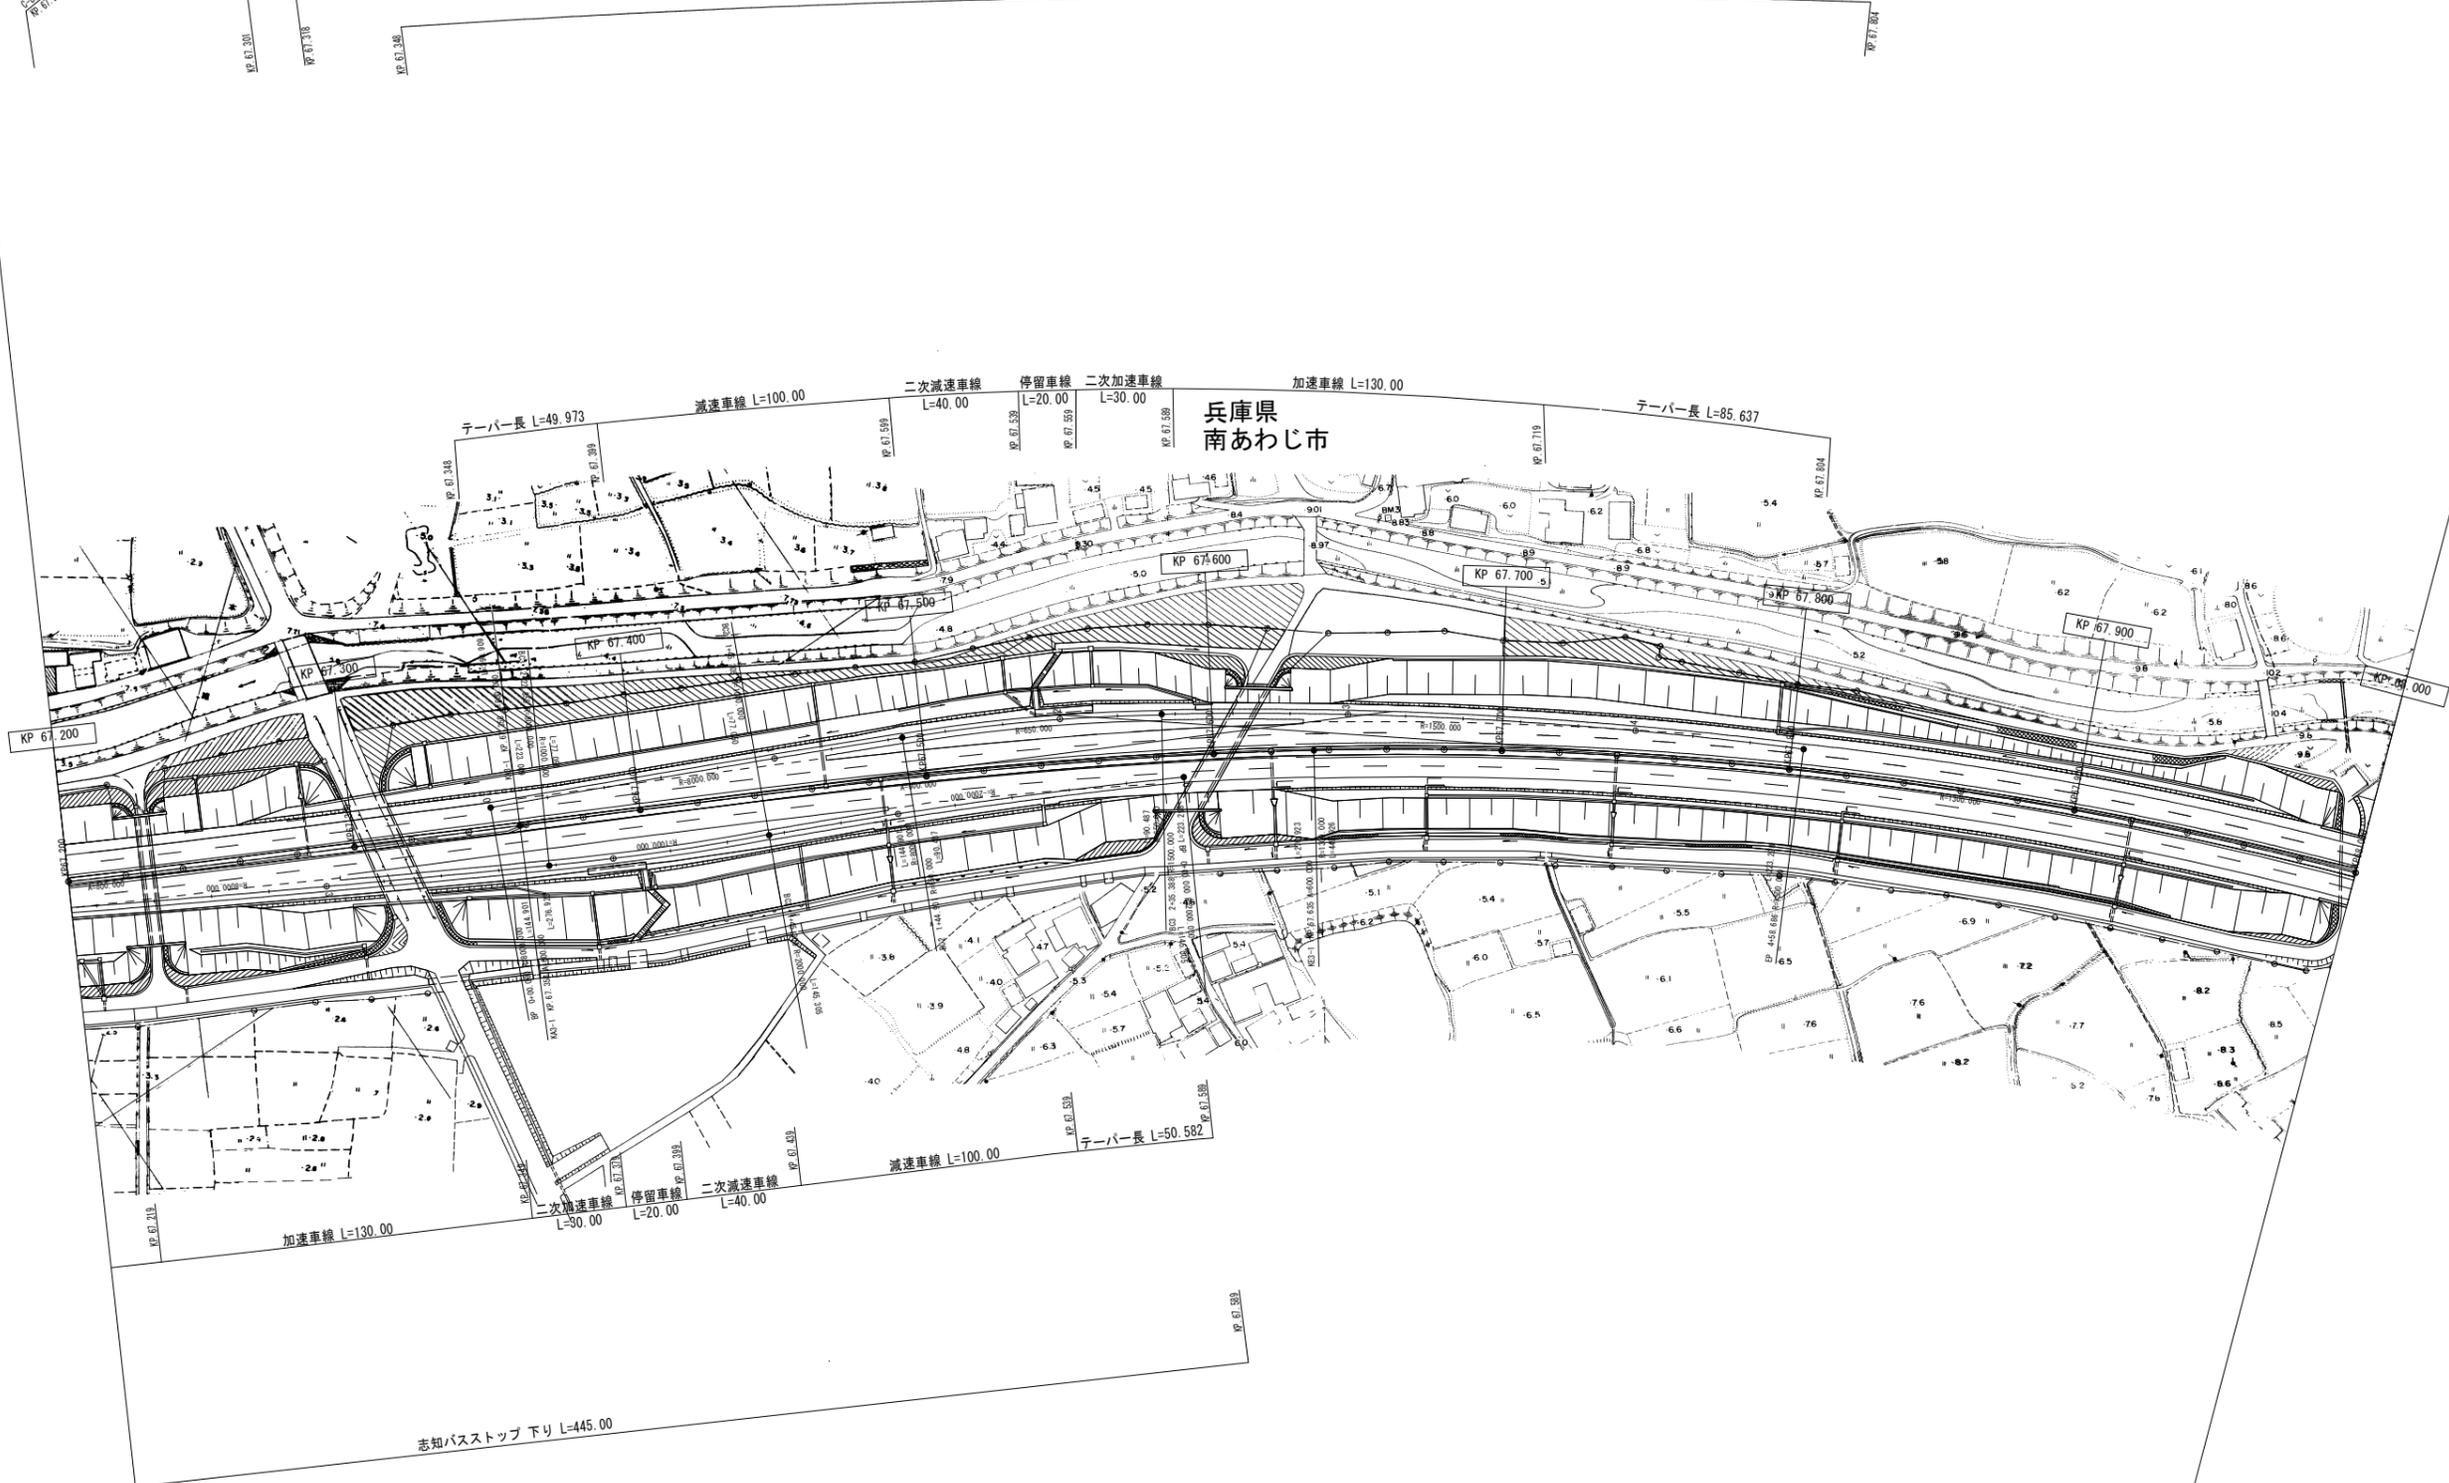

調整年月	摘要
第1回 2007年3月	
第2回 2008年3月	

一般国道28号 神戸淡路鳴門自動車道 (西淡三原IC~淡路島南IC)		
工種	管理用平面図	
名称	KP. 67.200~KP. 68.000	縮尺 1/1000 39 80
本州四国連絡高速道路 (株)		

(本四) 神戸淡路鳴門自動車道83

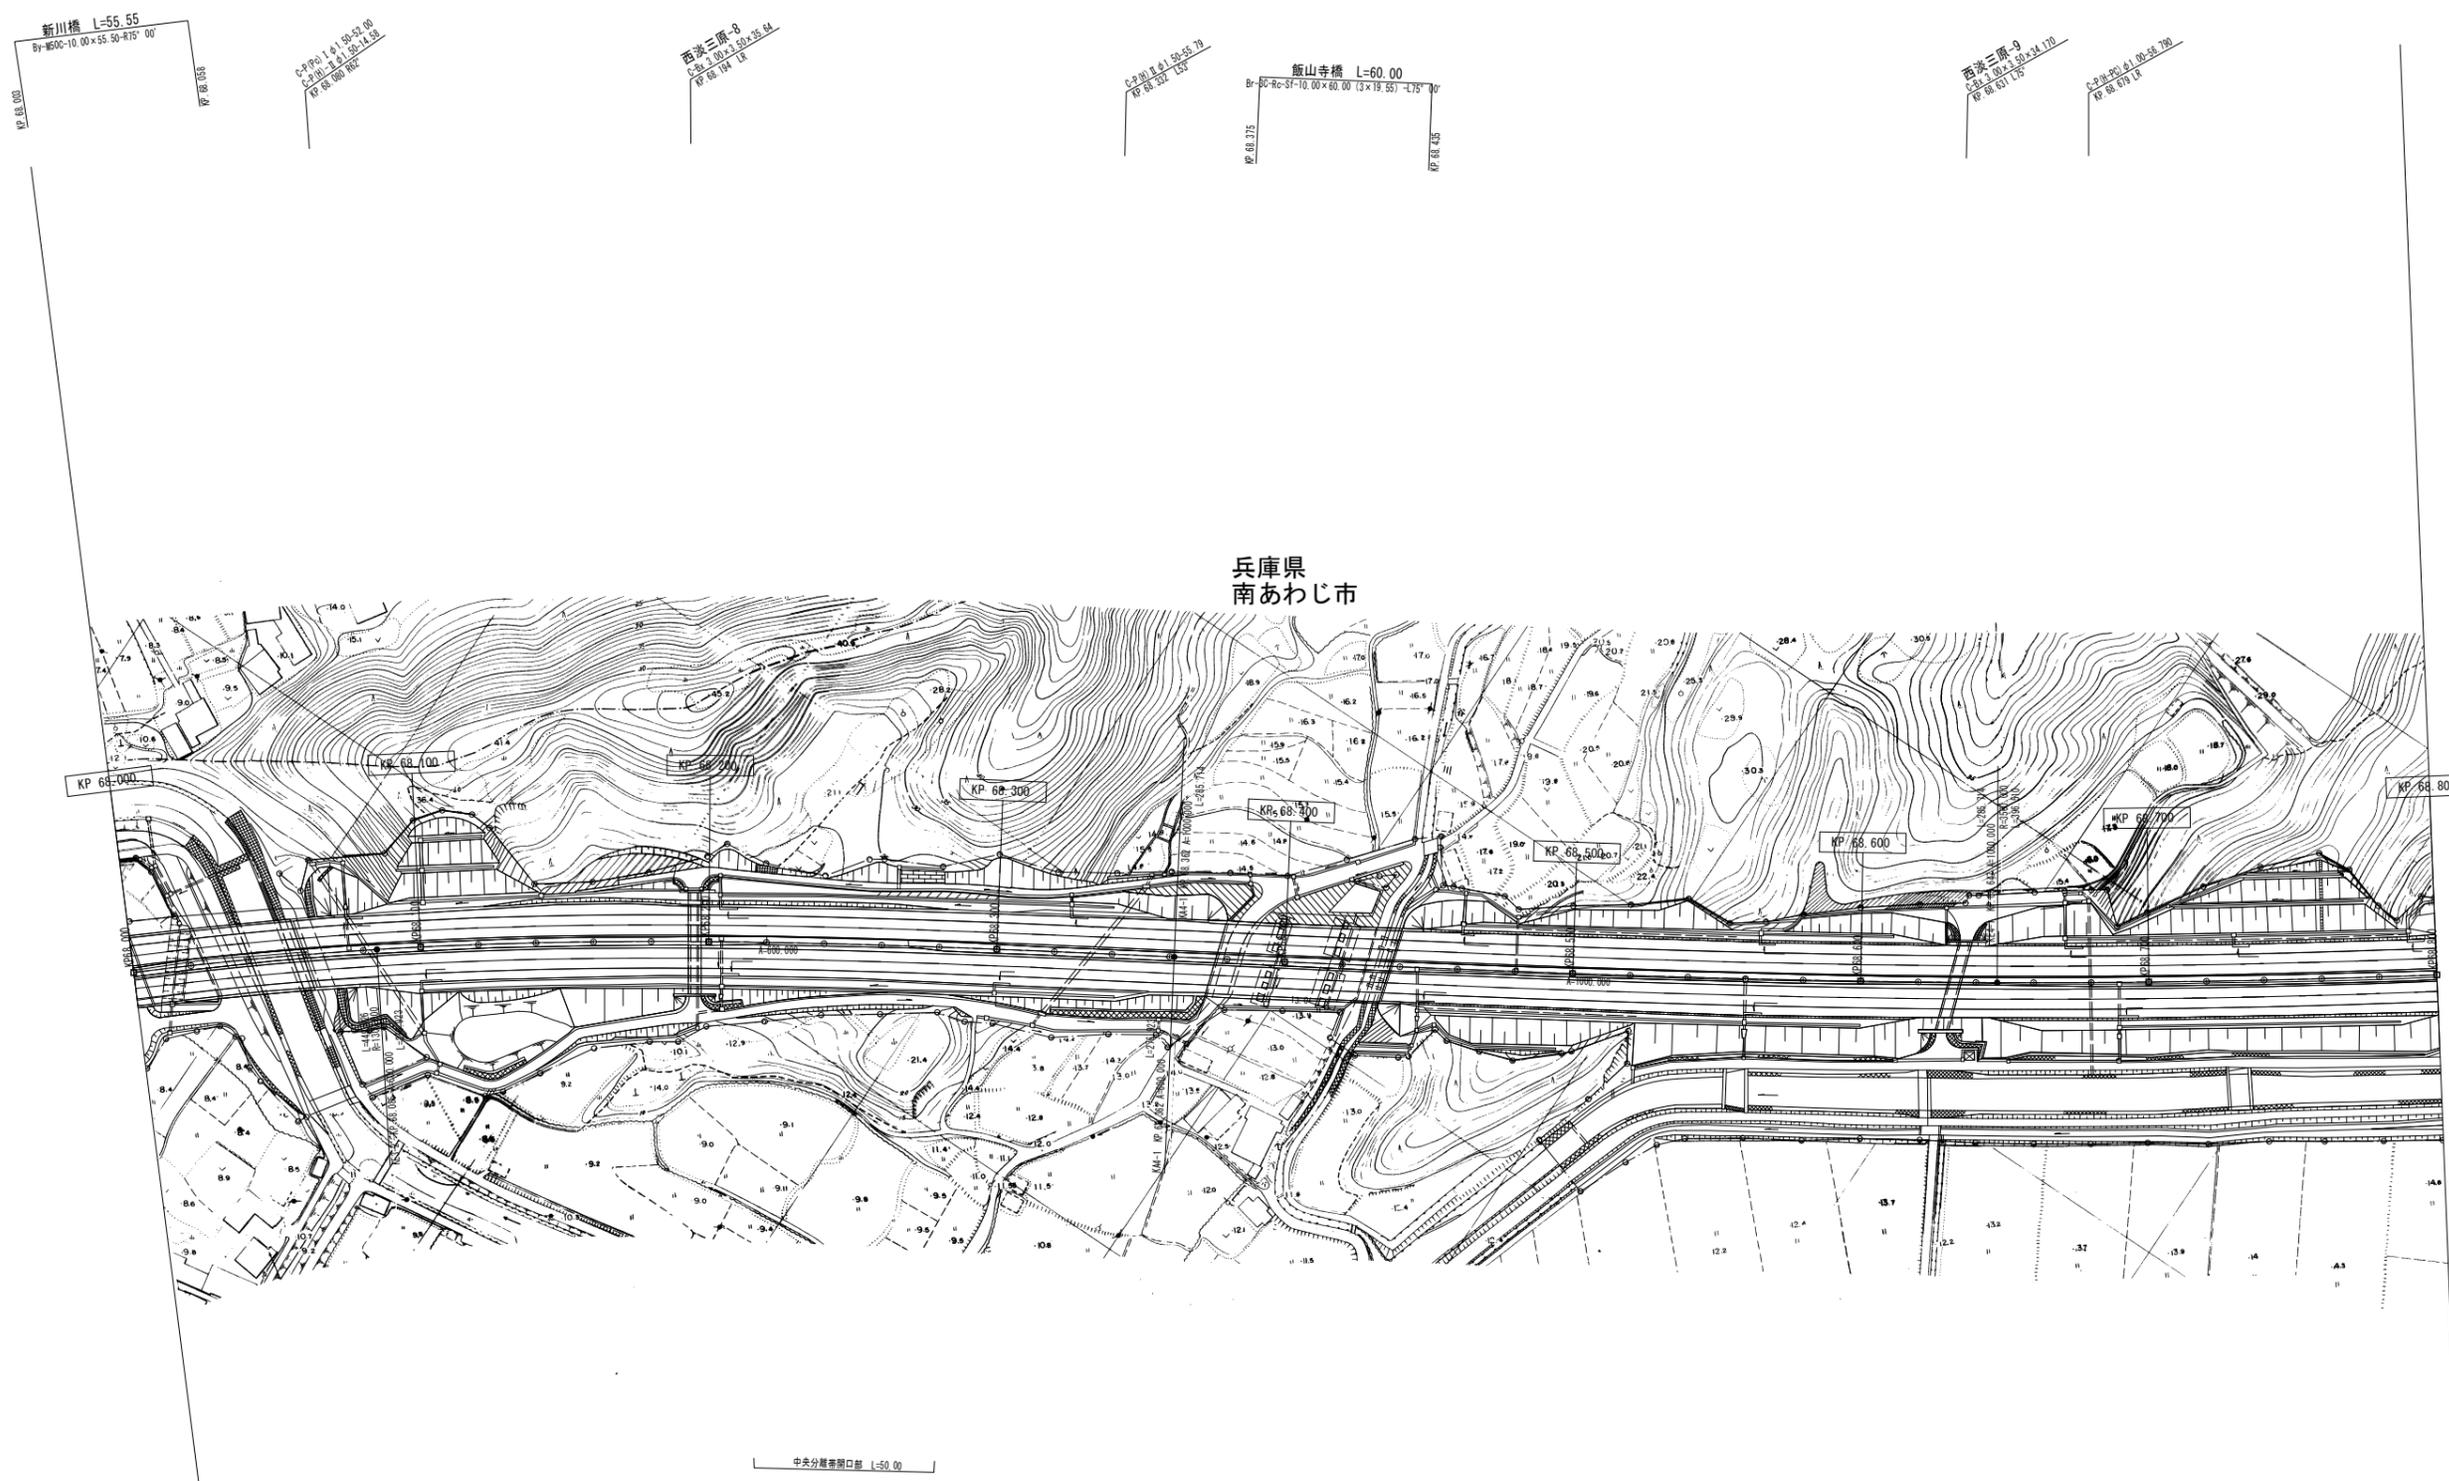


兵庫県  
南あわじ市

調整年月	摘要
第1回 2007年3月	
第2回 2008年3月	

一般国道28号 神戸淡路鳴門自動車道 (西淡三原IC~淡路島南IC)		—	
工種	管理用平面図	—	
名称	KP. 68. 000~KP. 68. 800	縮尺	40
		1/1000	80
本州四国連絡高速道路(株)			


(本四)神戸淡路鳴門自動車道84

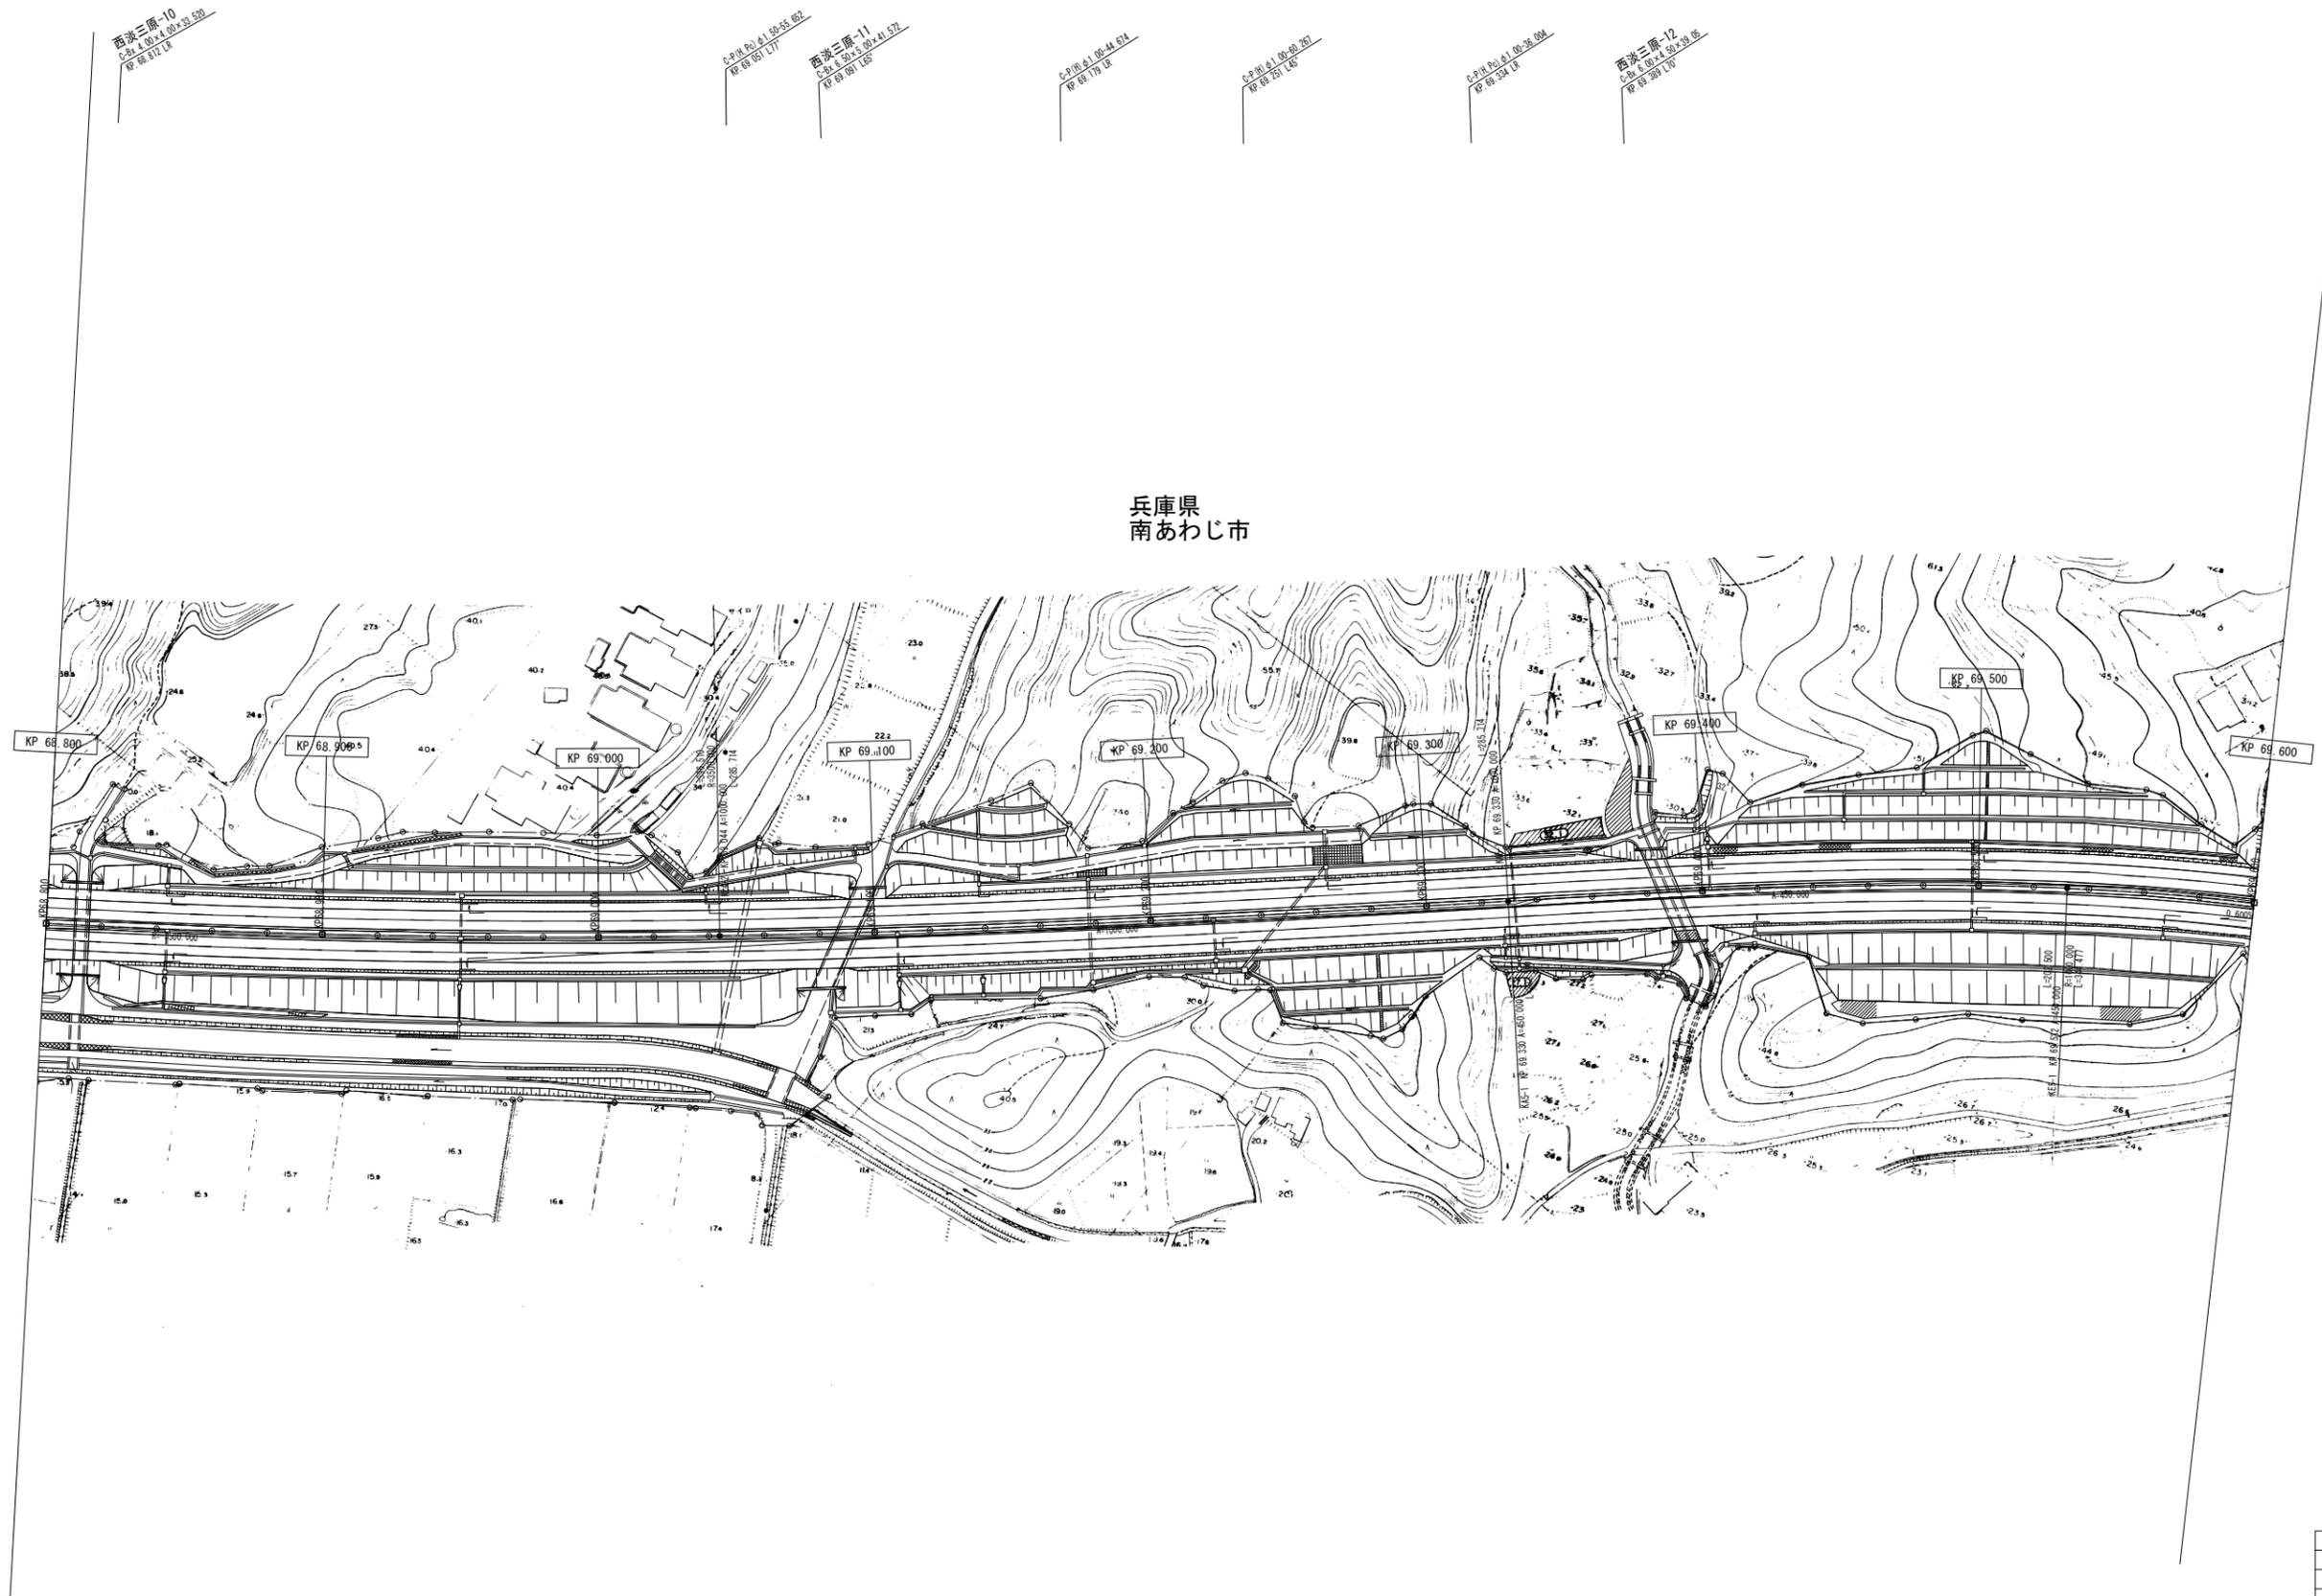

調整年月	摘要
第1回 2007年3月	
第2回 2008年3月	

一般国道28号 神戸淡路鳴門自動車道 (西淡三原IC~淡路島南IC)		—	
工種	管理用平面図	—	
名称	KP. 68. 800~KP. 69. 600	縮尺	41
		1/1000	80
本州四国連絡高速道路 (株)			


(本四) 神戸淡路鳴門自動車道85

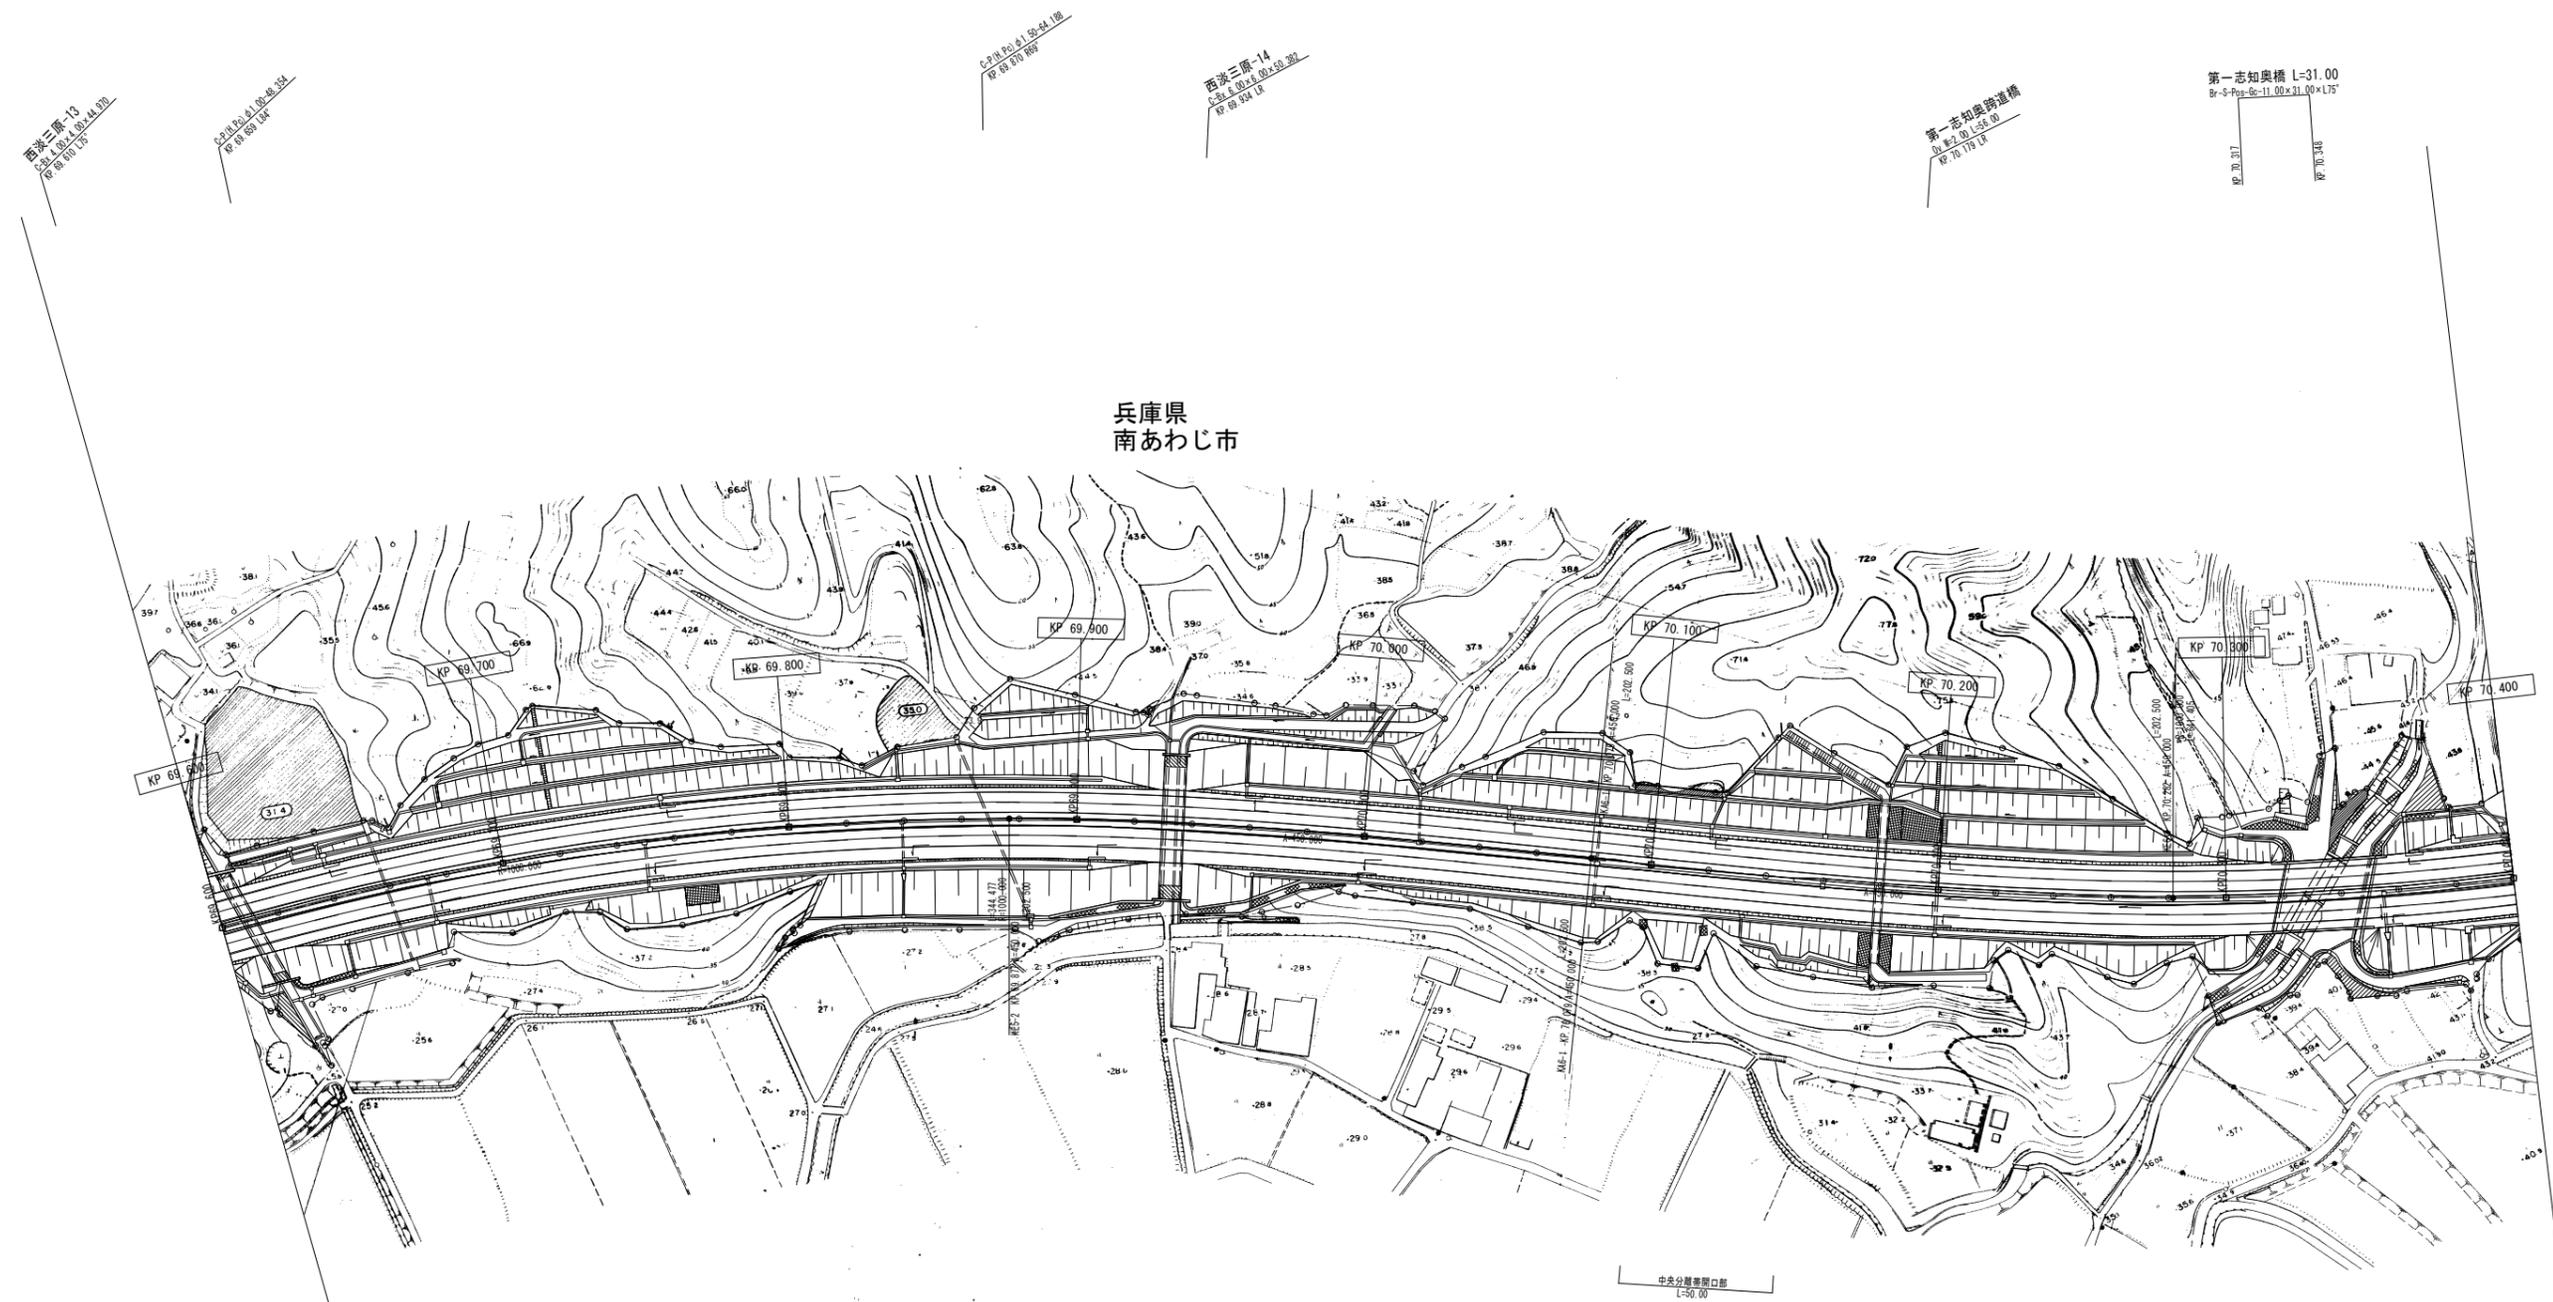

調整年月	摘要
第1回 2007年3月	
第2回 2008年3月	

一般国道28号 神戸淡路鳴門自動車道 (西淡三原IC~淡路島南IC)		—	
工種	管理用平面図	—	
名称	KP. 69. 600~KP. 70. 400	縮尺	42
		1/1000	80
本州四国連絡高速道路(株)			

(本四) 神戸淡路鳴門自動車道86

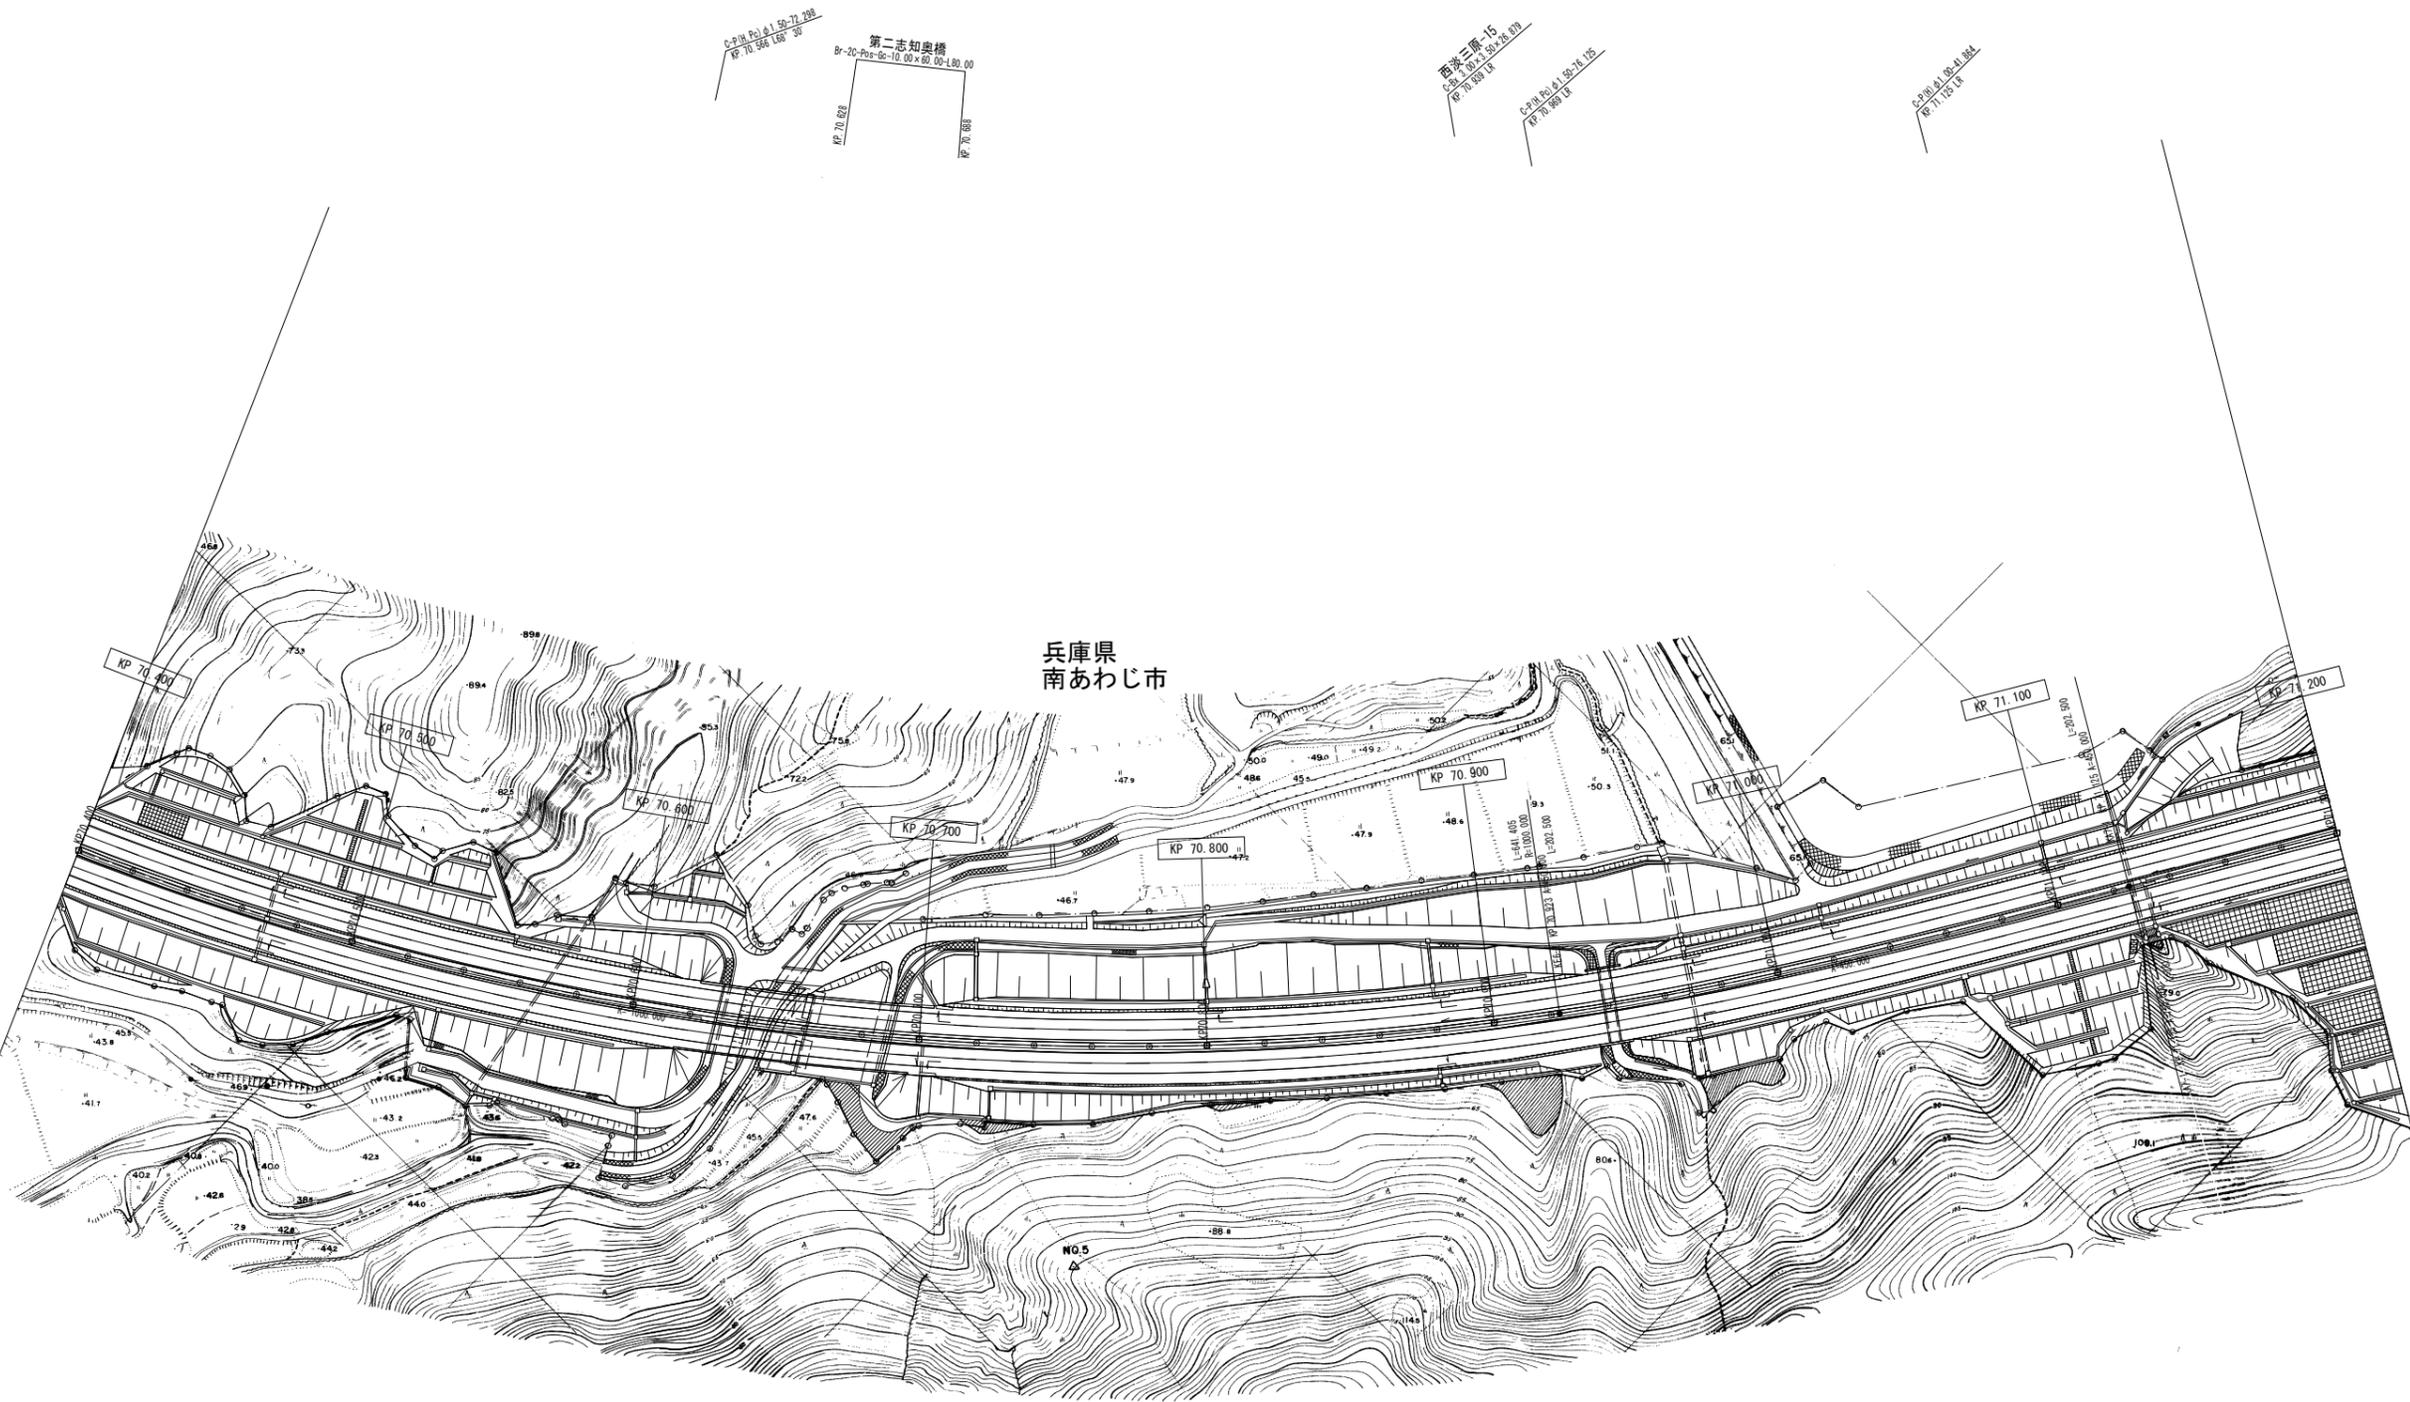

(本四)神戸淡路鳴門自動車道87

調整年月	摘要
第1回 2007年3月	
第2回 2008年3月	

一般国道28号 神戸淡路鳴門自動車道 (西淡三原IC~淡路島南IC)		—	
工種	管理用平面図	—	
名称	KP. 70. 400~KP. 71. 200	縮尺	43
		1/1000	80
本州四国連絡高速道路(株)			


西淡三原-16  
C-208.8.1.00-2.00  
RP 71.230 1E

西淡三原-16  
C-208.8.1.00-2.00  
RP 71.420 1E

C-208.8.1.00-2.00  
RP 71.570 1E

第二志知踏道橋  
RP 71.600 1E


兵庫県  
南あわじ市

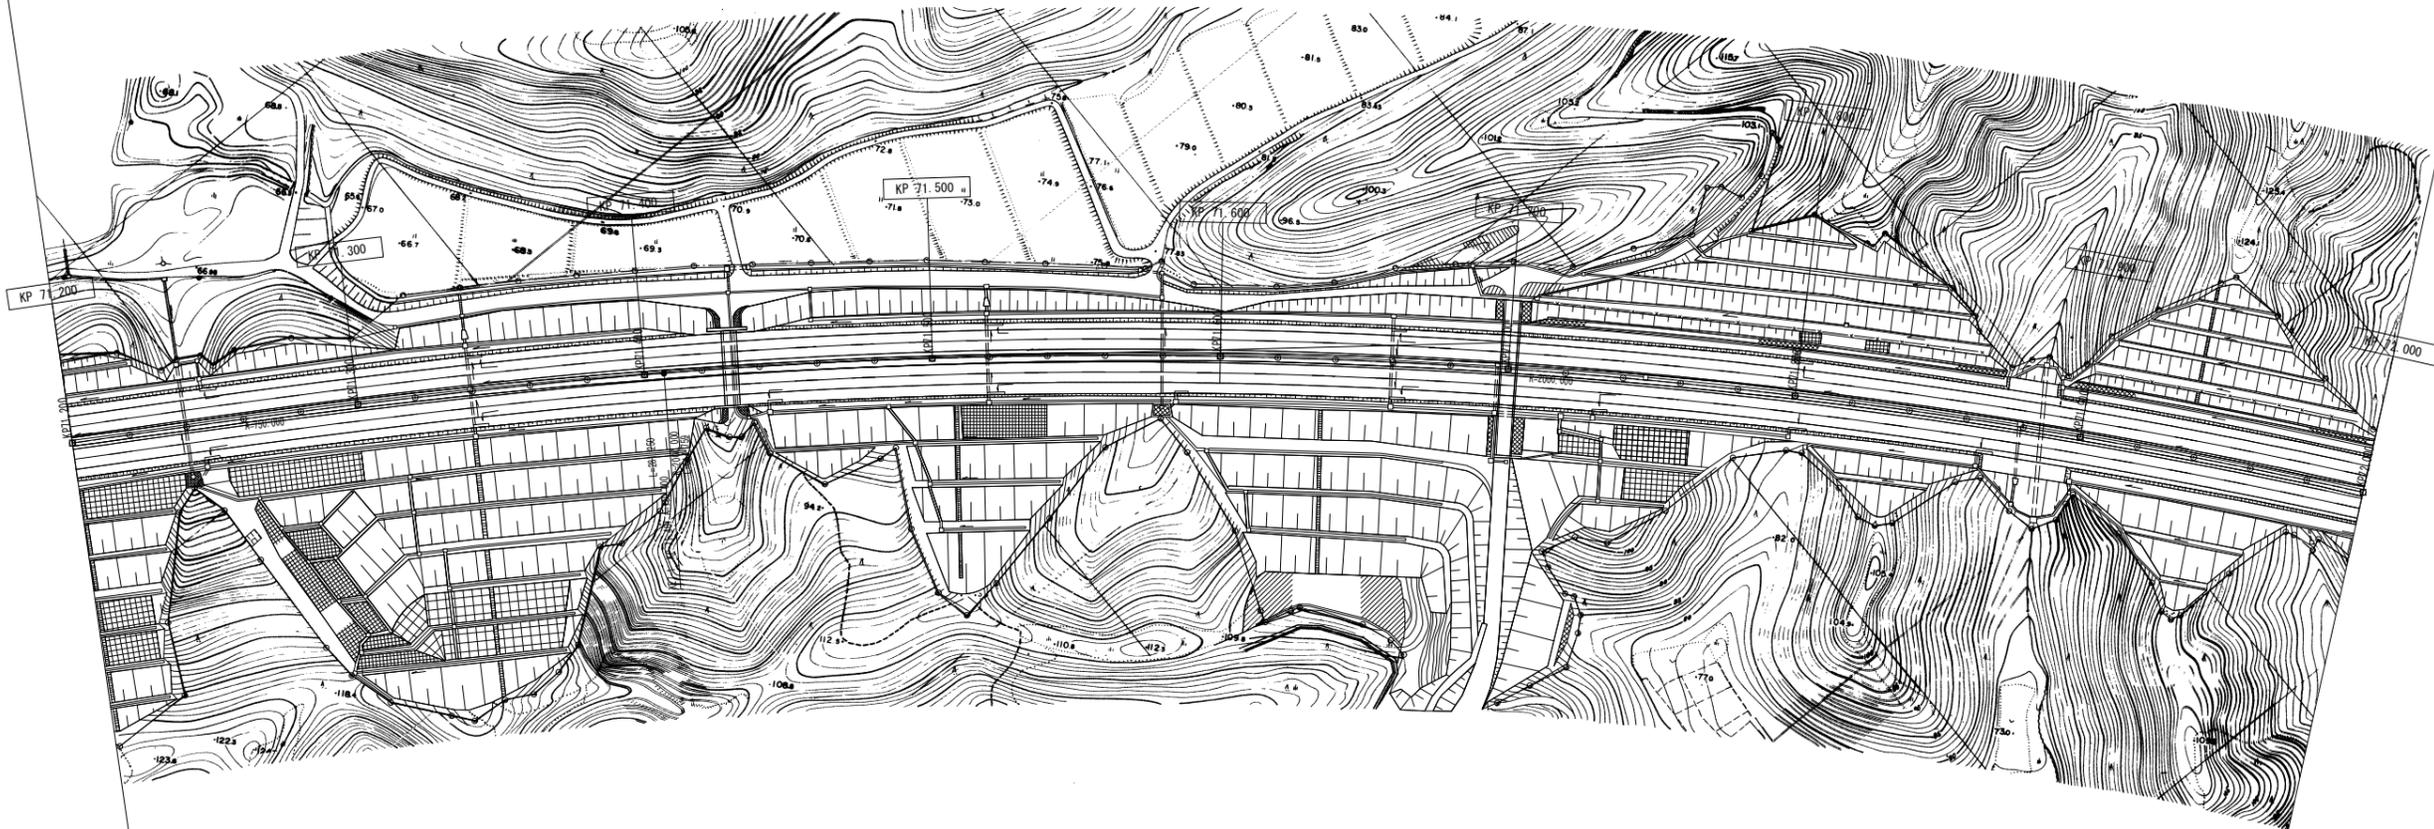

調整年月	摘要
第1回 2007年3月	
第2回 2008年3月	

一般国道28号 神戸淡路鳴門自動車道 (西淡三原IC~淡路島南IC)		—	
工種	管理用平面図	—	
名称	KP. 71. 200~KP. 72. 000	縮尺	44
		1/1000	80
本州四国連絡高速道路 (株)			

(本四) 神戸淡路鳴門自動車道88

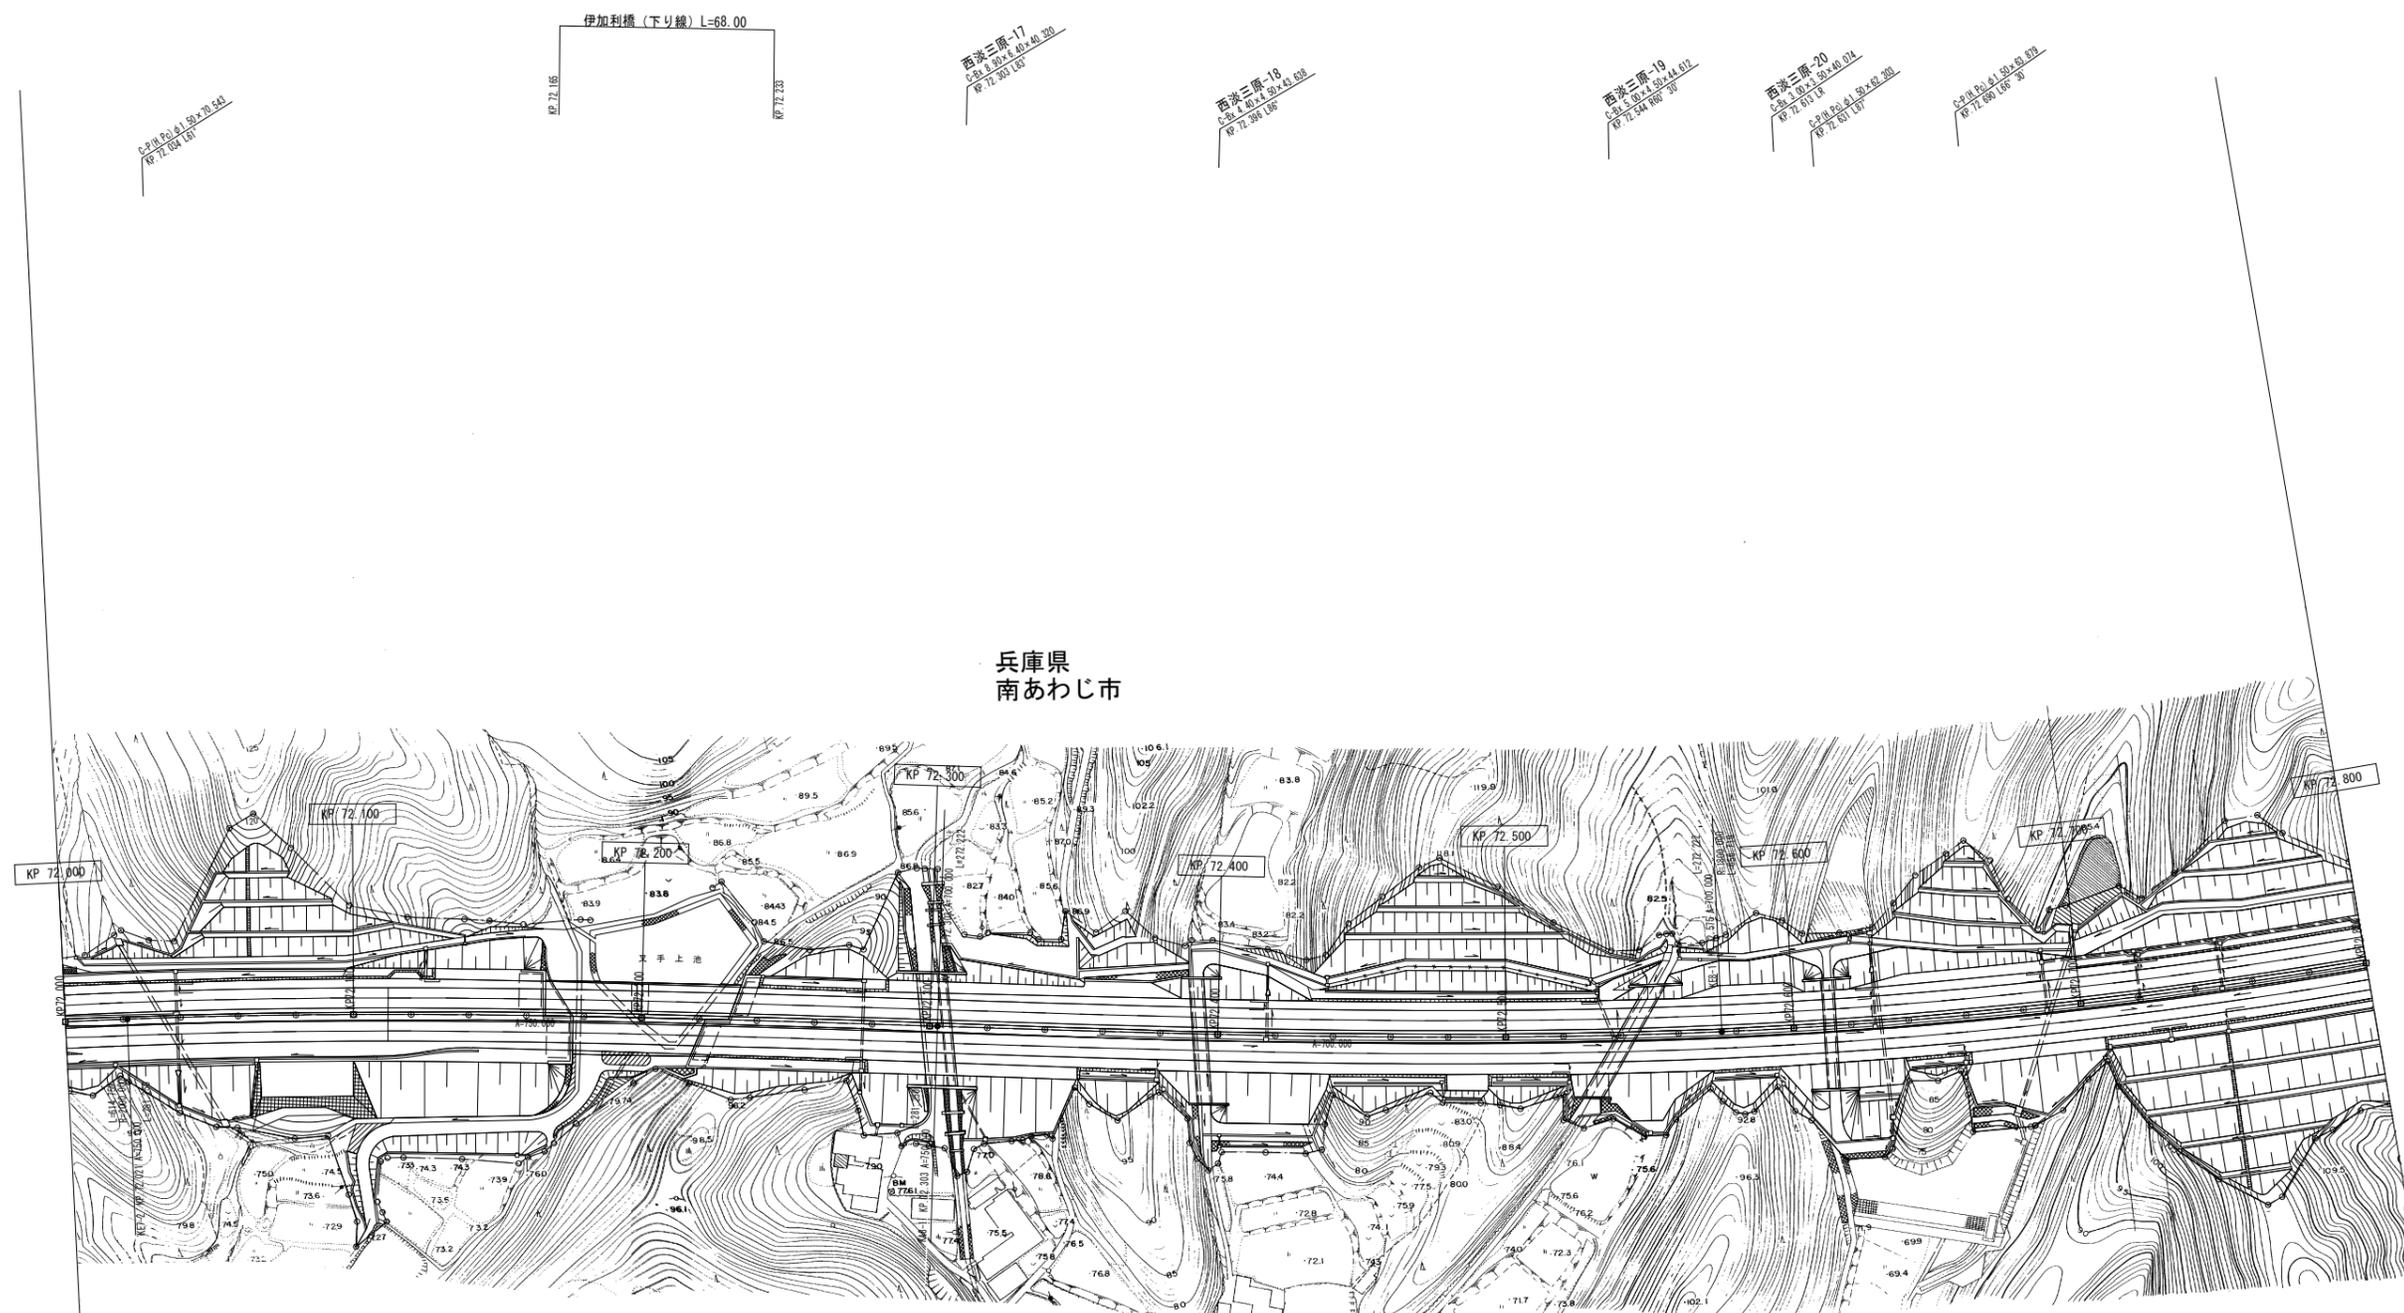


兵庫県  
南あわじ市

伊加利橋 (上り線) L=46.50  
27-5-概-07-10.25×46.50

(本四)神戸淡路鳴門自動車道89

調整年月	摘要
第1回 2007年3月	
第2回 2008年3月	

一般国道28号 神戸淡路鳴門自動車道 (西淡三原IC~淡路島南IC)		—	
工種	管理用平面図	—	
名称	KP. 72. 000~KP. 72. 800	縮尺	45
		1/1000	80
本州四国連絡高速道路 (株)			

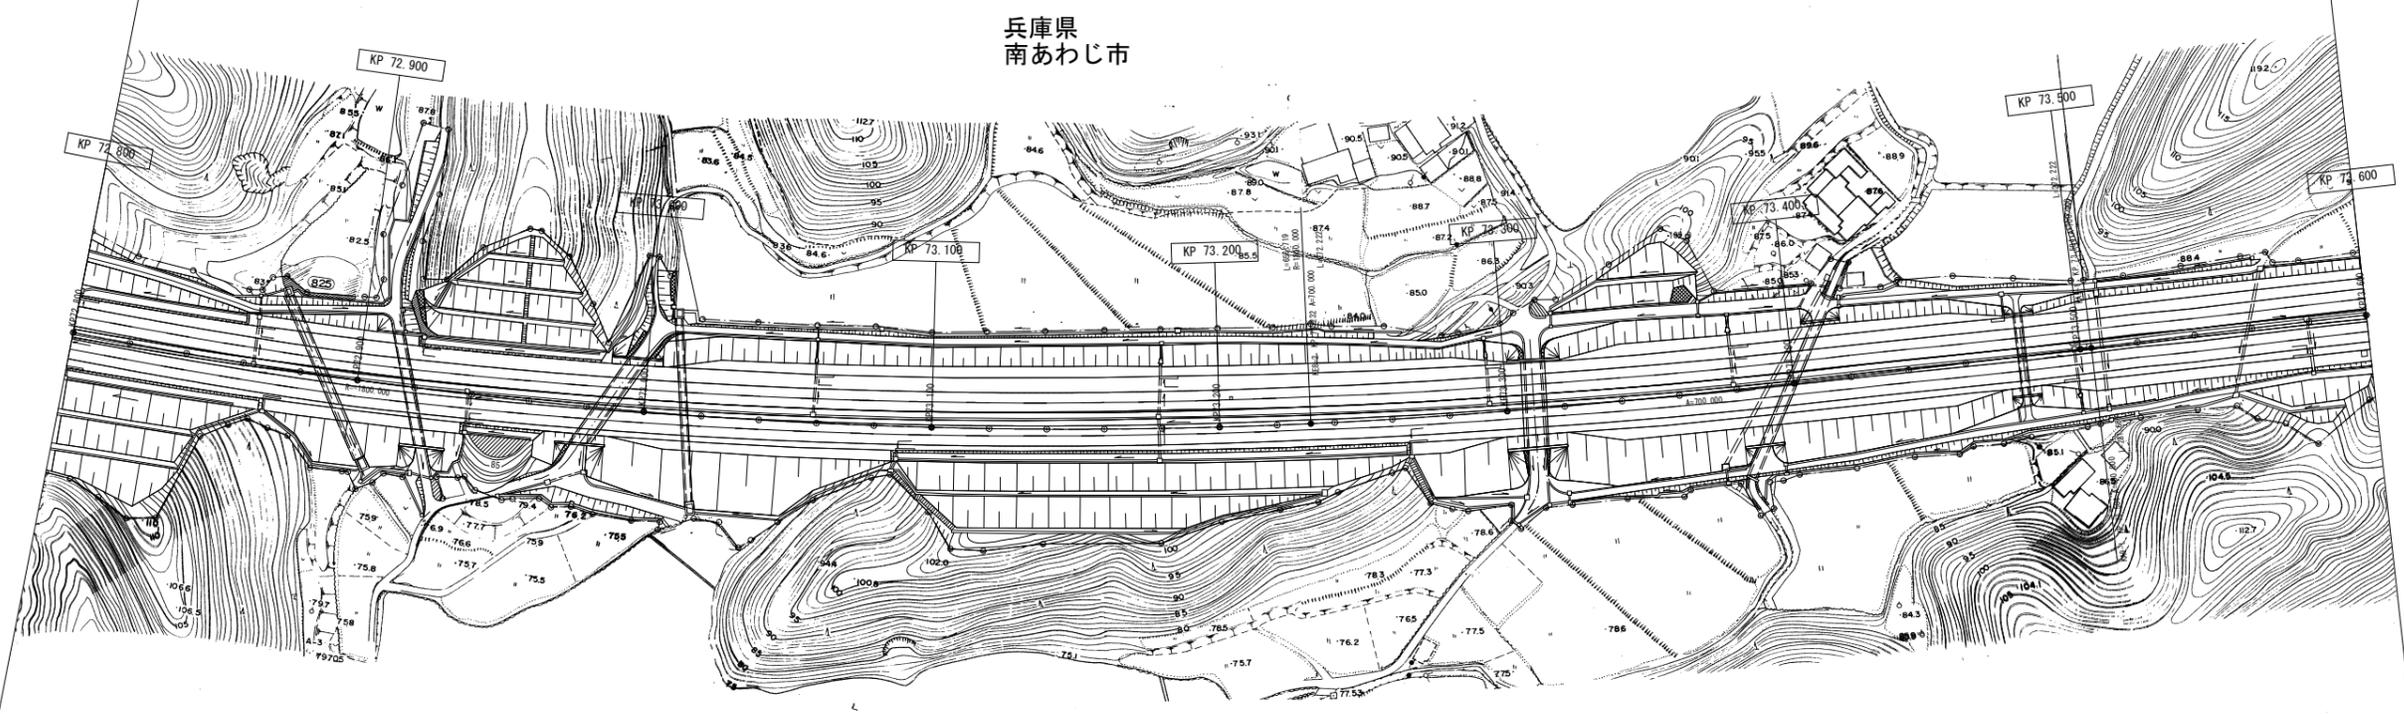

兵庫県  
南あわじ市

西淡三原-21  
C-21 1027.00×10.50  
P.72.801.60

西淡三原-22  
C-22 1027.00×10.50  
P.72.911.60

西淡三原-23  
C-23 1027.00×10.50  
P.72.981.60

西淡三原-24  
C-24 1027.00×10.50  
P.73.04.60

西淡三原-25  
C-25 1027.00×10.50  
P.73.30.60

西淡三原-26  
C-26 1027.00×10.50  
P.73.40.60

西淡三原-27  
C-27 1027.00×10.50  
P.73.50.60

西淡三原-28  
C-28 1027.00×10.50  
P.73.60.60

調整年月	摘要
第1回 2007年3月	
第2回 2008年3月	

一般国道28号 神戸淡路鳴門自動車道 (西淡三原IC~淡路島南IC)		—	
工種	管理用平面図	—	
名称	KP. 72. 800~KP. 73. 600	縮尺	46
		1/1000	80
本州四国連絡高速道路 (株)			


(本四) 神戸淡路鳴門自動車道90

西淡三原-28  
C-28 (00) 29x41.79  
P.73.889.180

西淡三原-29  
C-29 (00) 29x49.85  
P.73.889.180

C-21 (01) 29x41.106.00  
P.74.001.182


兵庫県  
南あわじ市

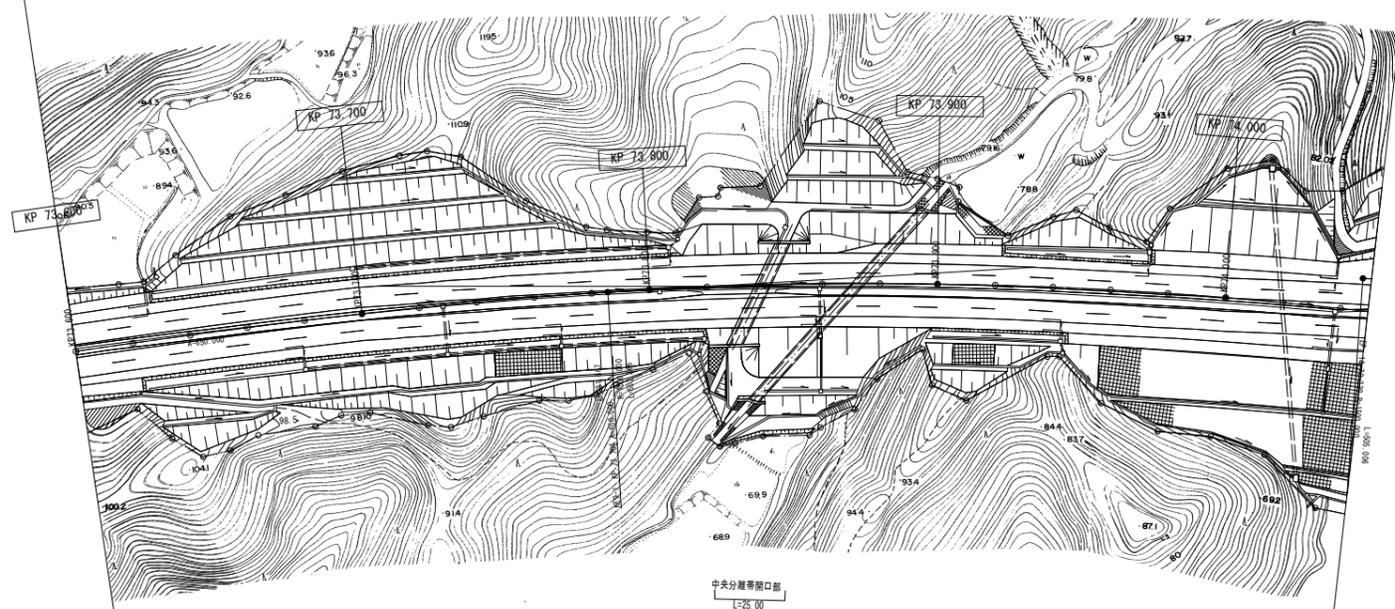

調整年月	摘要
第1回 2007年3月	
第2回 2008年3月	

一般国道28号 神戸淡路鳴門自動車道 (西淡三原IC~淡路島南IC)		—
工種	管理用平面図	—
名称	KP. 73. 600~KP. 74. 050	縮尺
		1/1000
本州四国連絡高速道路 (株)		47 80

(本四) 神戸淡路鳴門自動車道91

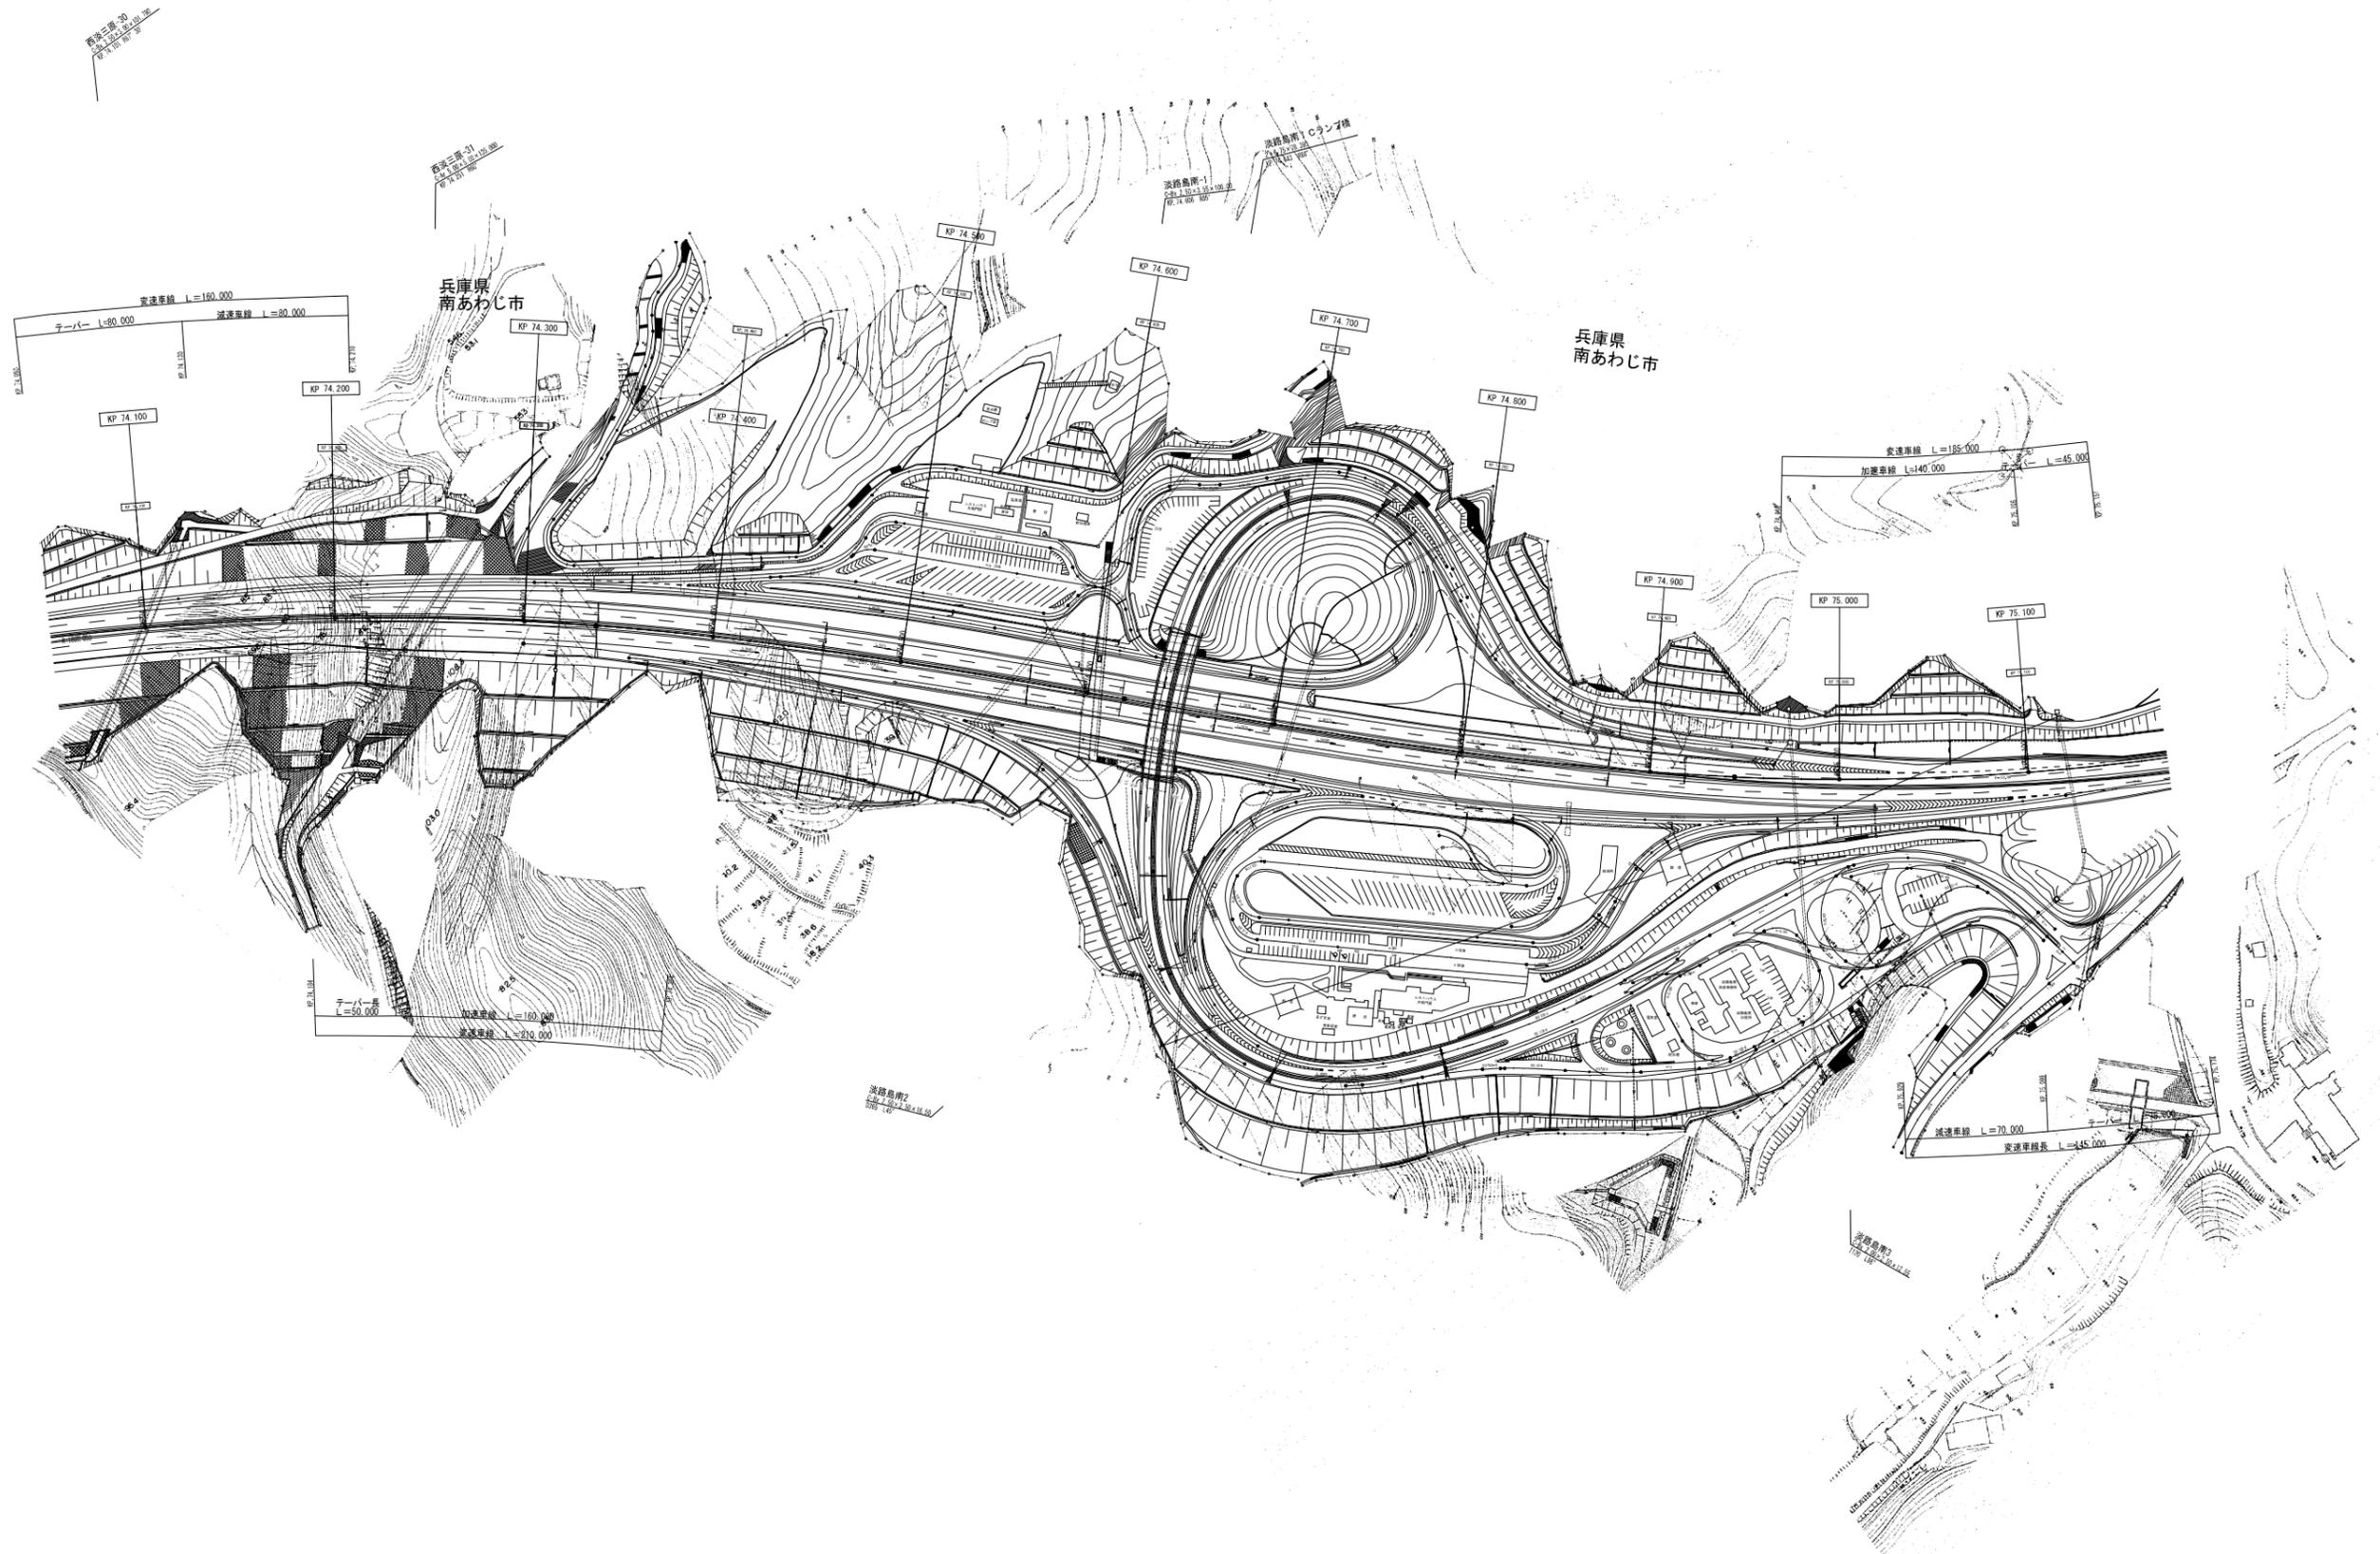

(本四)神戸淡路鳴門自動車道92

伊弉橋  
 KP 75.174  
 KP 75.200


第一伊弉高架橋 L=146.00

鉄筋コンクリート単純床版橋 L=7.40

第二伊弉高架橋 L=405.00

第三伊弉高架橋 L=48.00

兵庫県  
 南あわじ市

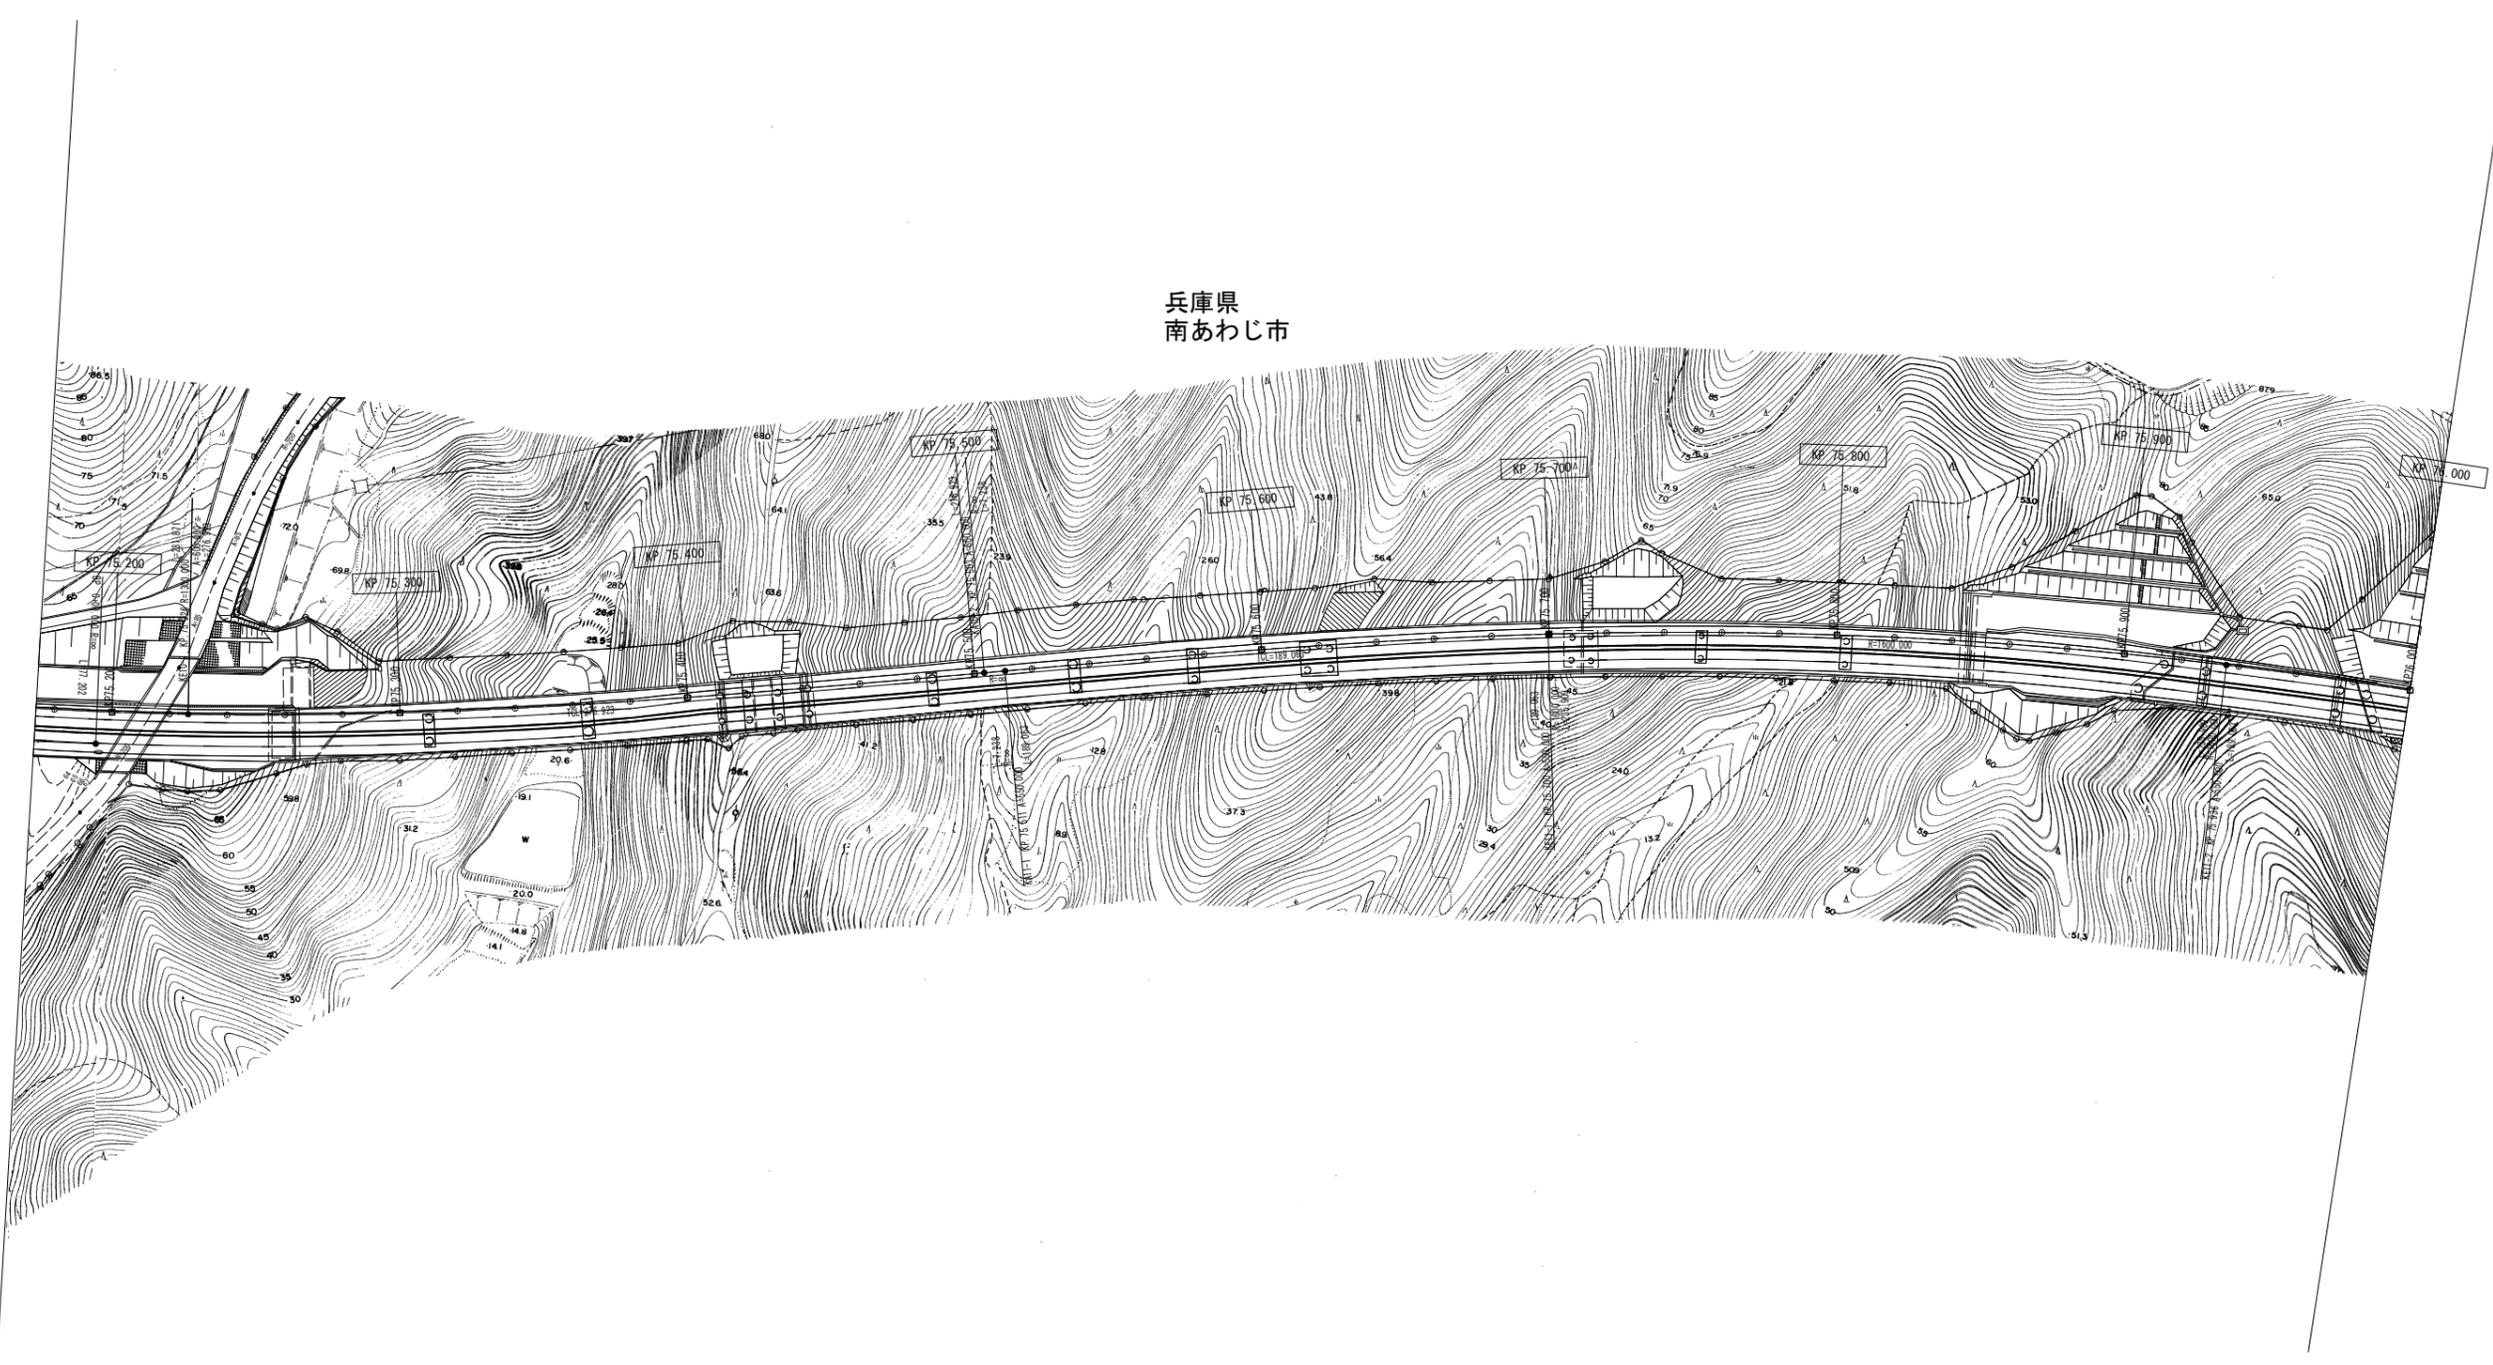

調整年月	摘要
第1回 2007年3月	
第2回 2008年3月	

一般国道28号 神戸淡路鳴門自動車道 (淡路島南IC~鳴門北IC)		—	
工種	管理用平面図	—	
名称	KP. 75.174~KP. 76.000	縮尺	55
		1/1000	80
本州四国連絡高速道路 (株)			

(本四) 神戸淡路鳴門自動車道93

第四伊弉高架橋 L=40.00


第五伊弉高架橋 L=153.00

第六伊弉高架橋 L=49.00

橋橋 C-04 L=69.60  
KP 76.599

門崎高架橋 L=1009.50

兵庫県  
南あわじ市

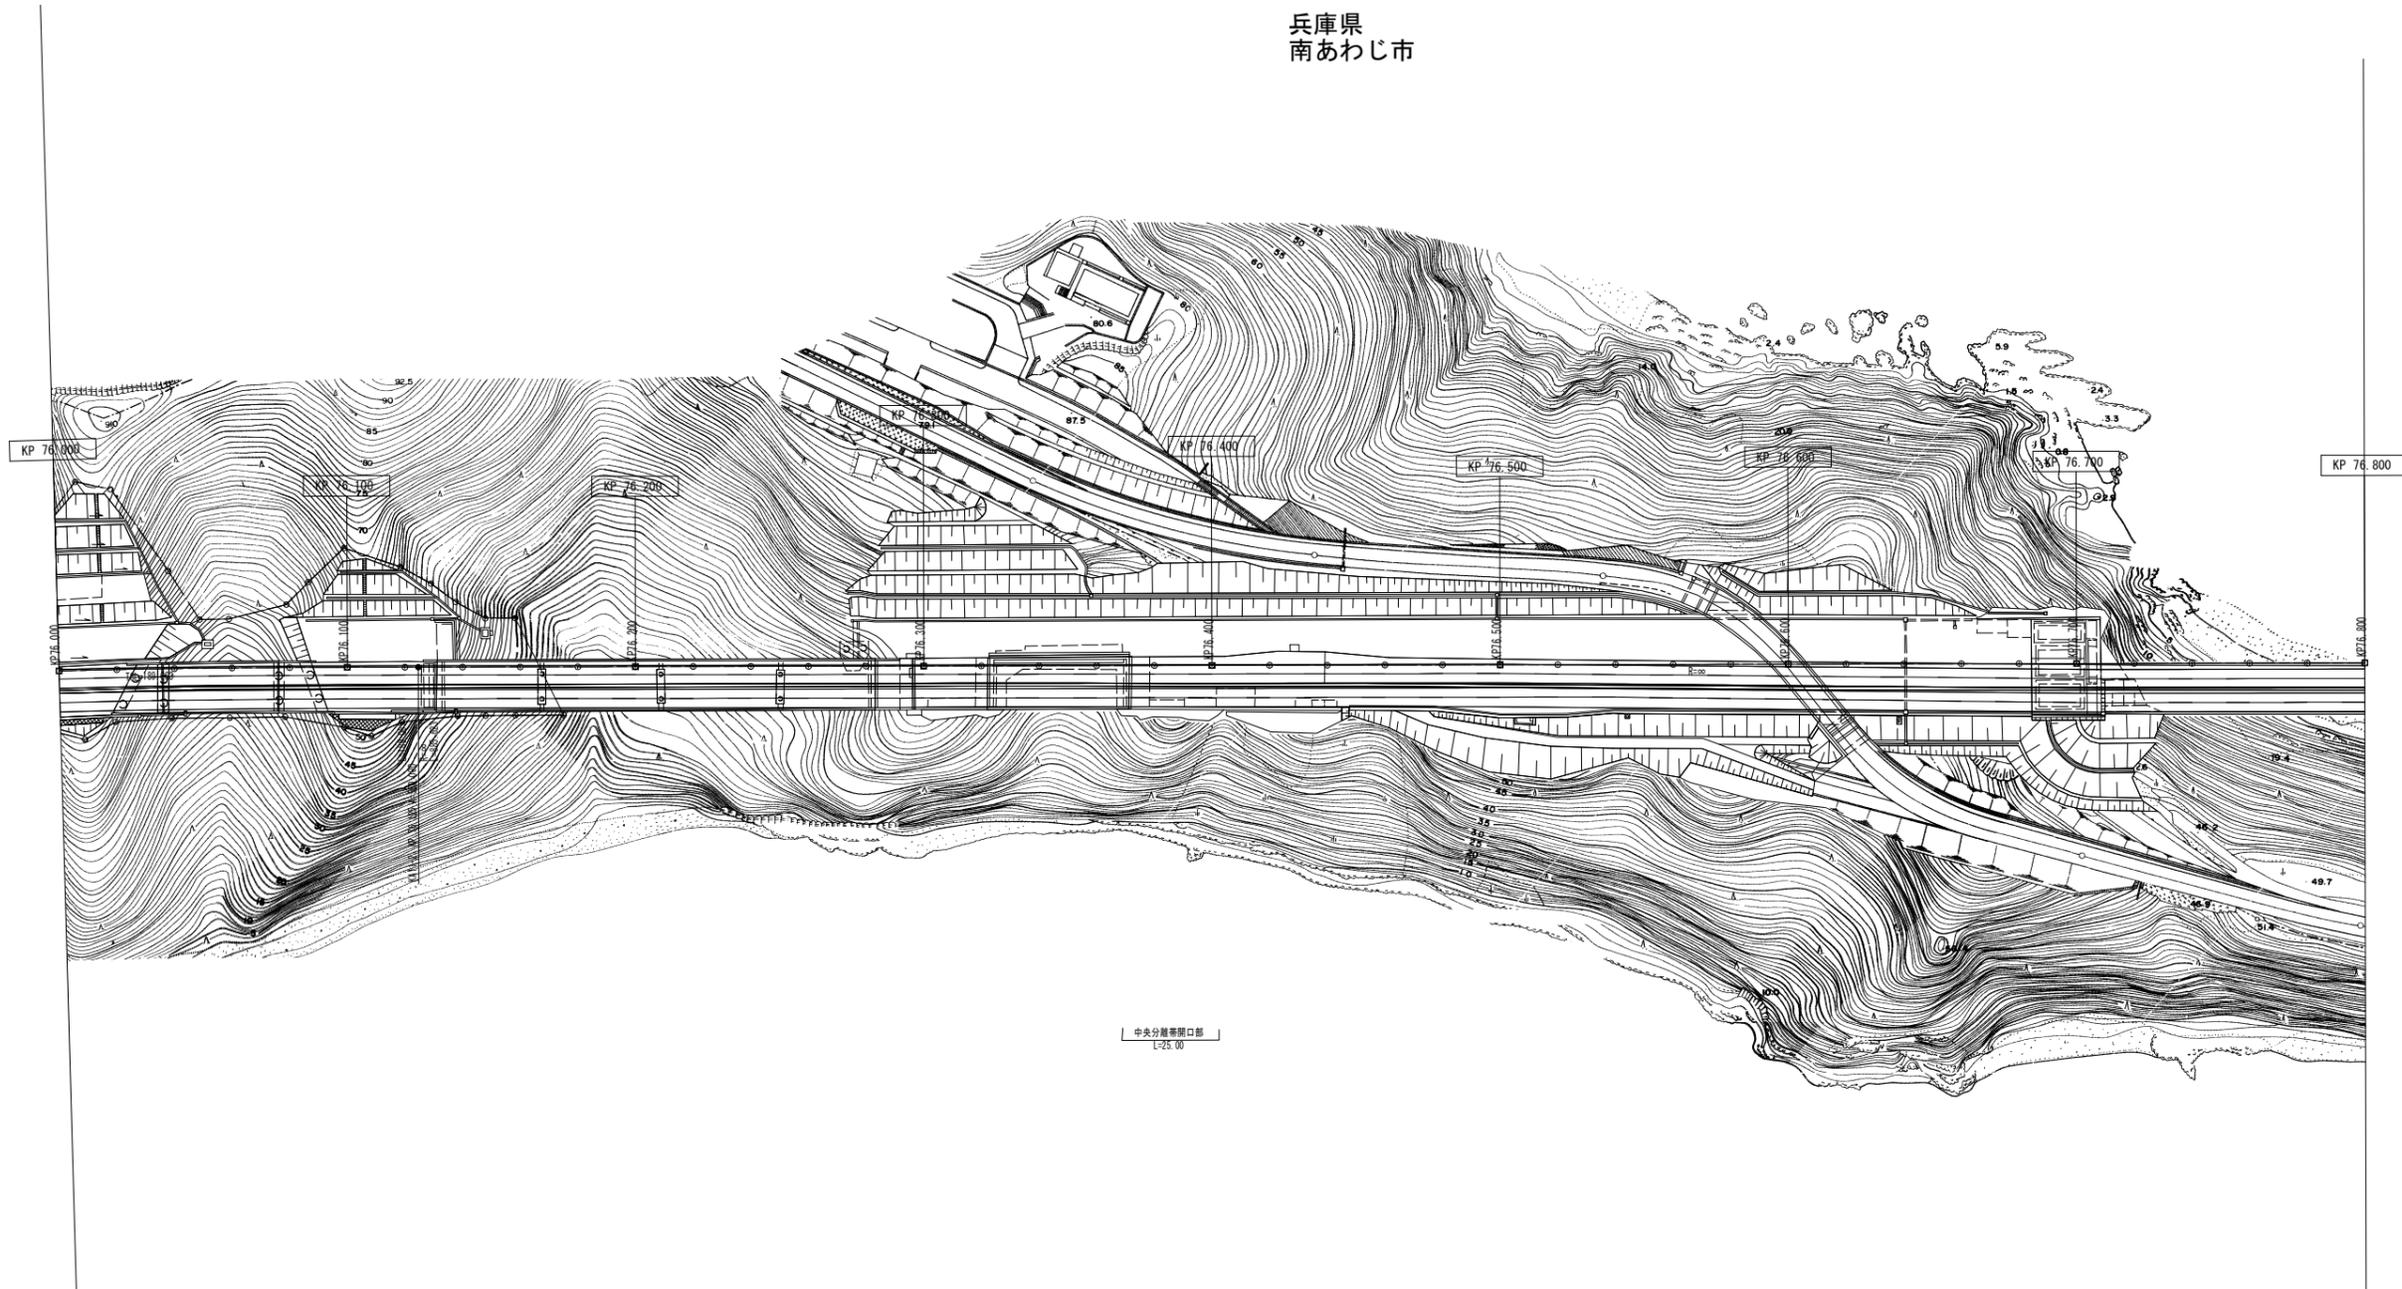

調整年月	摘要
第1回 2007年3月	
第2回 2008年3月	

一般国道28号 神戸淡路鳴門自動車道 (淡路島南IC~鳴門北IC)		—	
工種	管理用平面図	—	
名称	KP. 76. 000~KP. 76. 800	縮尺	56
		1/1000	80
本州四国連絡高速道路 (株)			

(本四) 神戸淡路鳴門自動車道94

門崎高架橋 L=1009.50

兵庫県  
南あわじ市

KP 76.800

KP 76.900

KP 77.000

KP 77.100

KP 77.200

KP 77.300

KP 77.400

KP 77.500

KP 77.600

調整年月	摘要
第1回 2007年3月	
第2回 2008年3月	


一般国道28号 神戸淡路鳴門自動車道  
(淡路島南IC~鳴門北IC)

工種 管理用平面図

名称 KP. 76.800~KP. 77.600 縮尺 57/80  
1/1000

本州四国連絡高速道路(株)

(本四)神戸淡路鳴門自動車道95

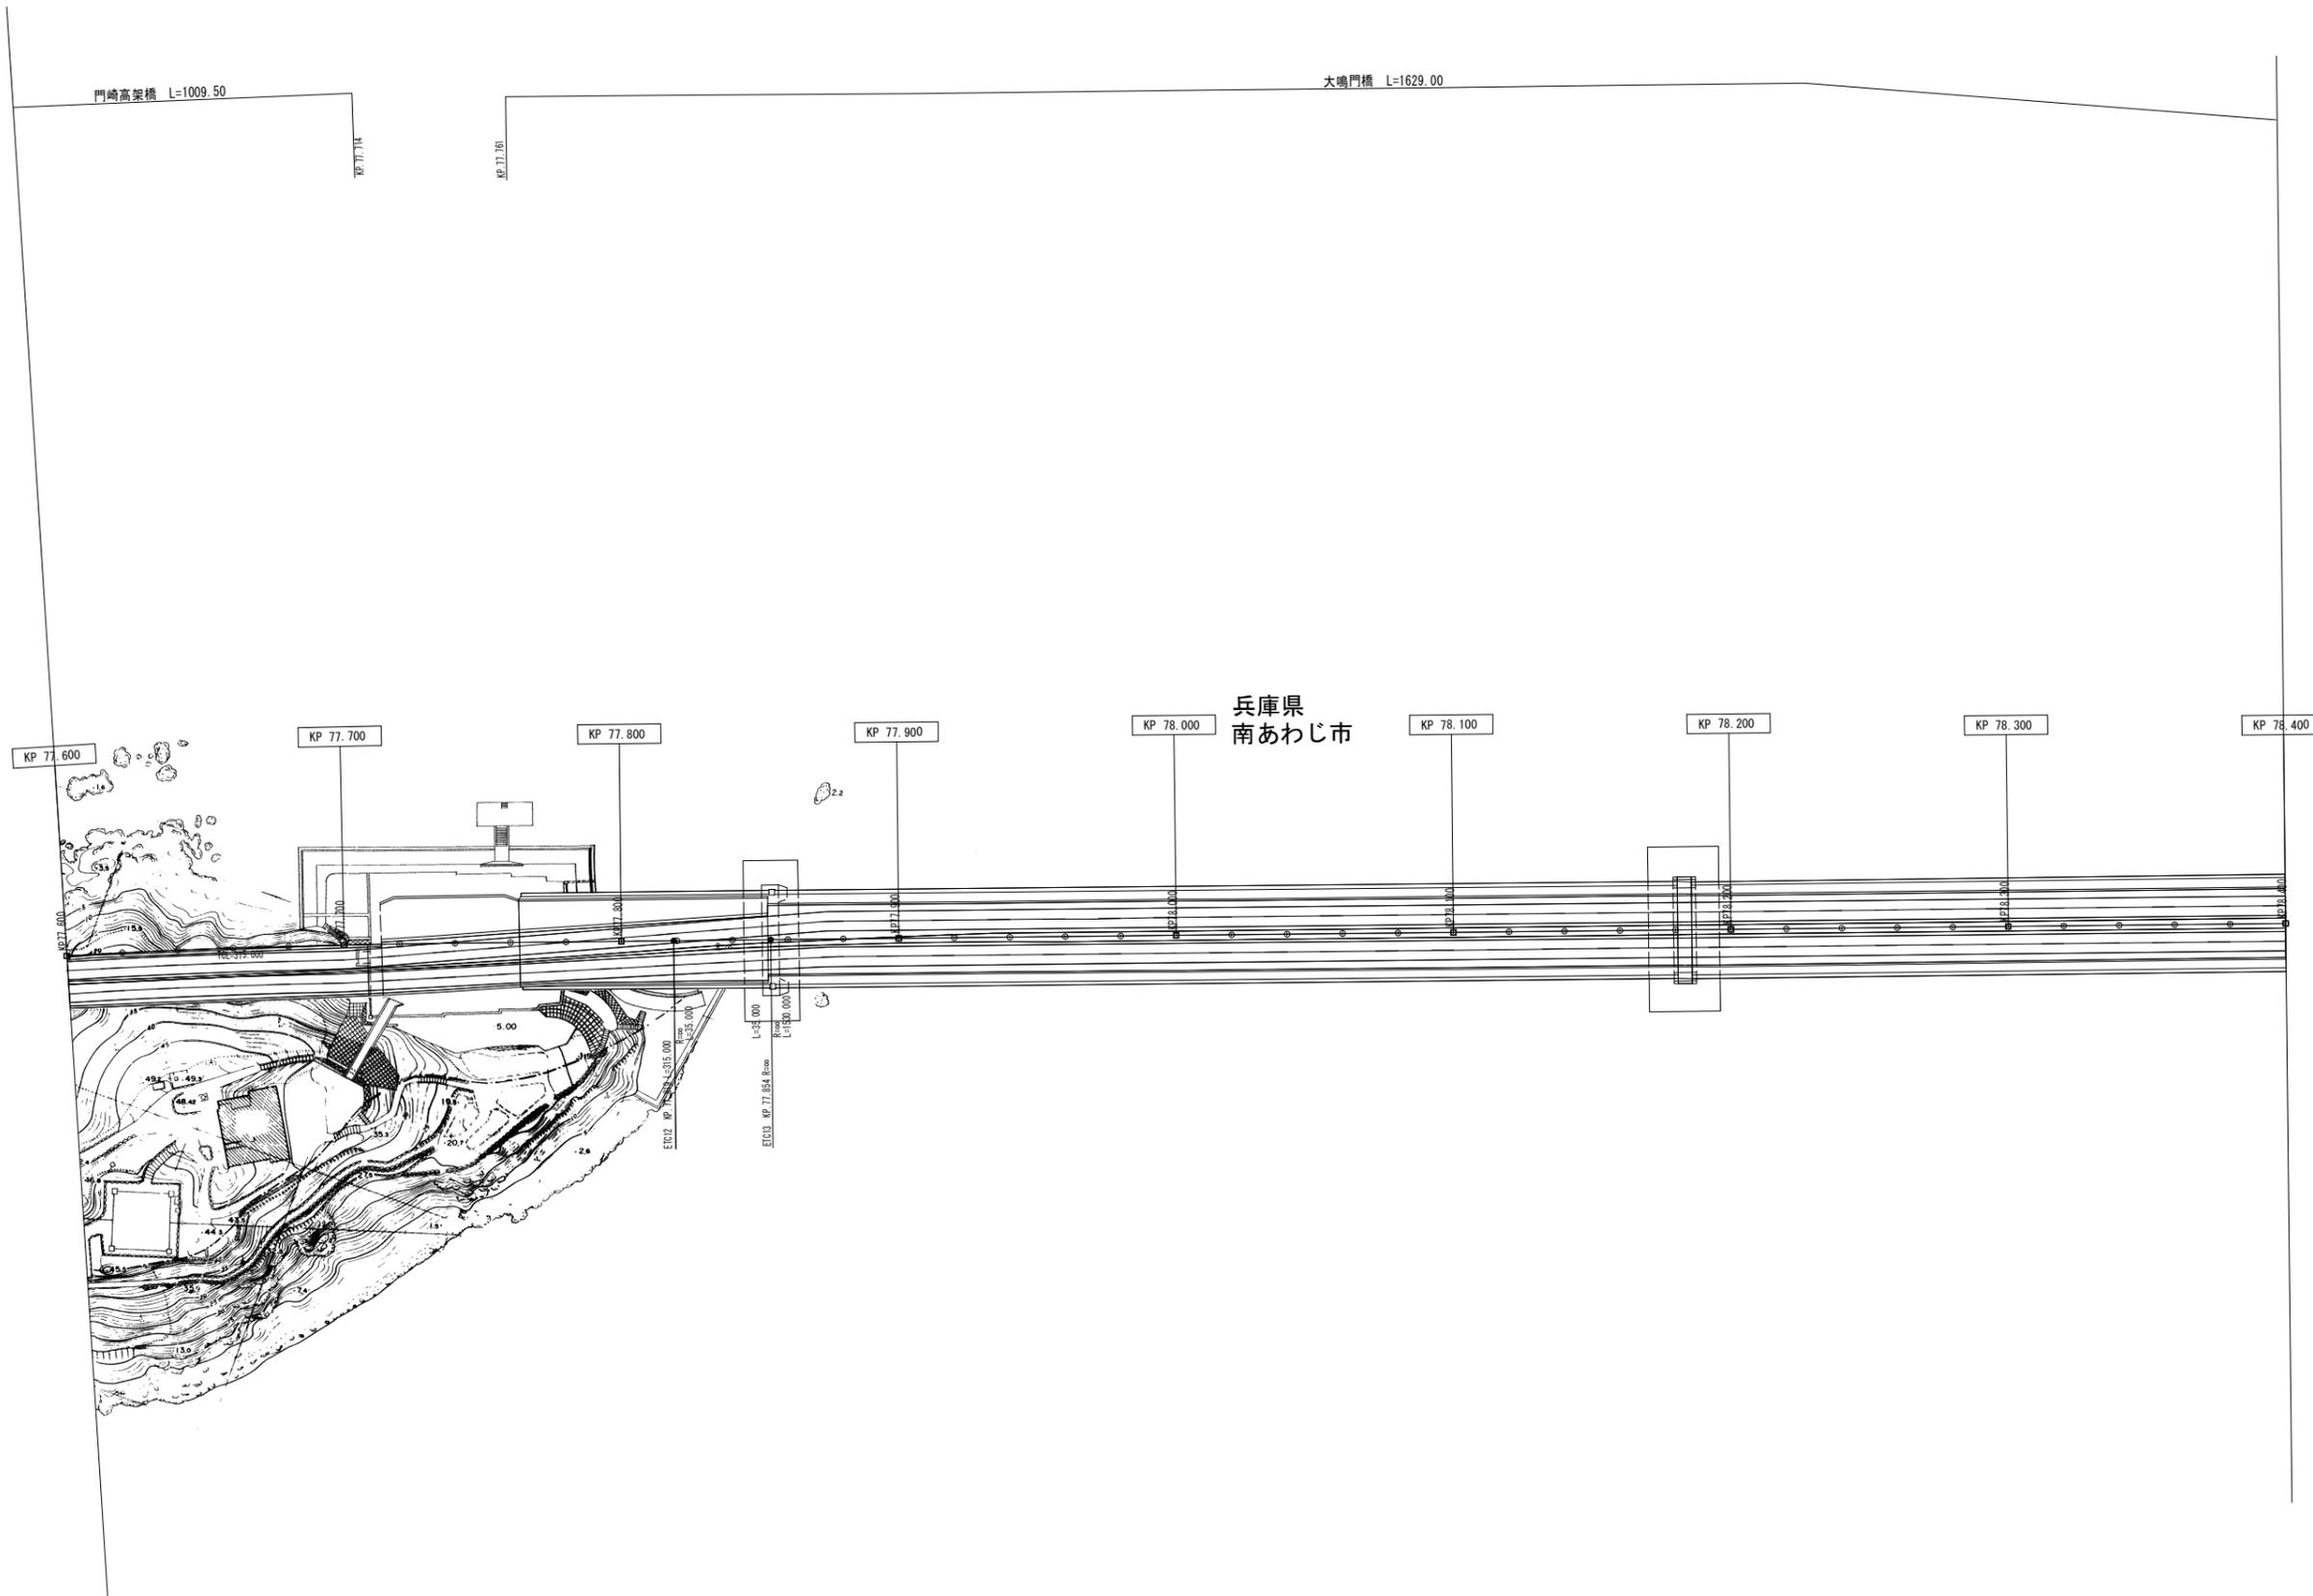

調整年月	摘要
第1回 2007年3月	
第2回 2008年3月	

一般国道28号 神戸淡路鳴門自動車道 (淡路島南IC~鳴門北IC)		—	
工種	管理用平面図	—	
名称	KP. 77. 600~KP. 78. 400	縮尺	58
		1/1000	80
本州四国連絡高速道路 (株)			

(本四) 神戸淡路鳴門自動車道96

大鳴門橋 L=1629.00

兵庫県  
南あわじ市

徳島県  
鳴門市

KP 78.400

KP 78.500

KP 78.600

KP 78.700

KP 78.800

KP 78.900

KP 79.000


KP 79.100

KP 79.200

調整年月	摘要
第1回 2007年3月	
第2回 2008年3月	

一般国道28号 神戸淡路鳴門自動車道 (淡路島南IC~鳴門北IC)		—
工種	管理用平面図	—
名称	KP. 78.400~KP. 79.200	縮尺
		1/1000
		59 80
本州四国連絡高速道路(株)		


(本四)神戸淡路鳴門自動車道97

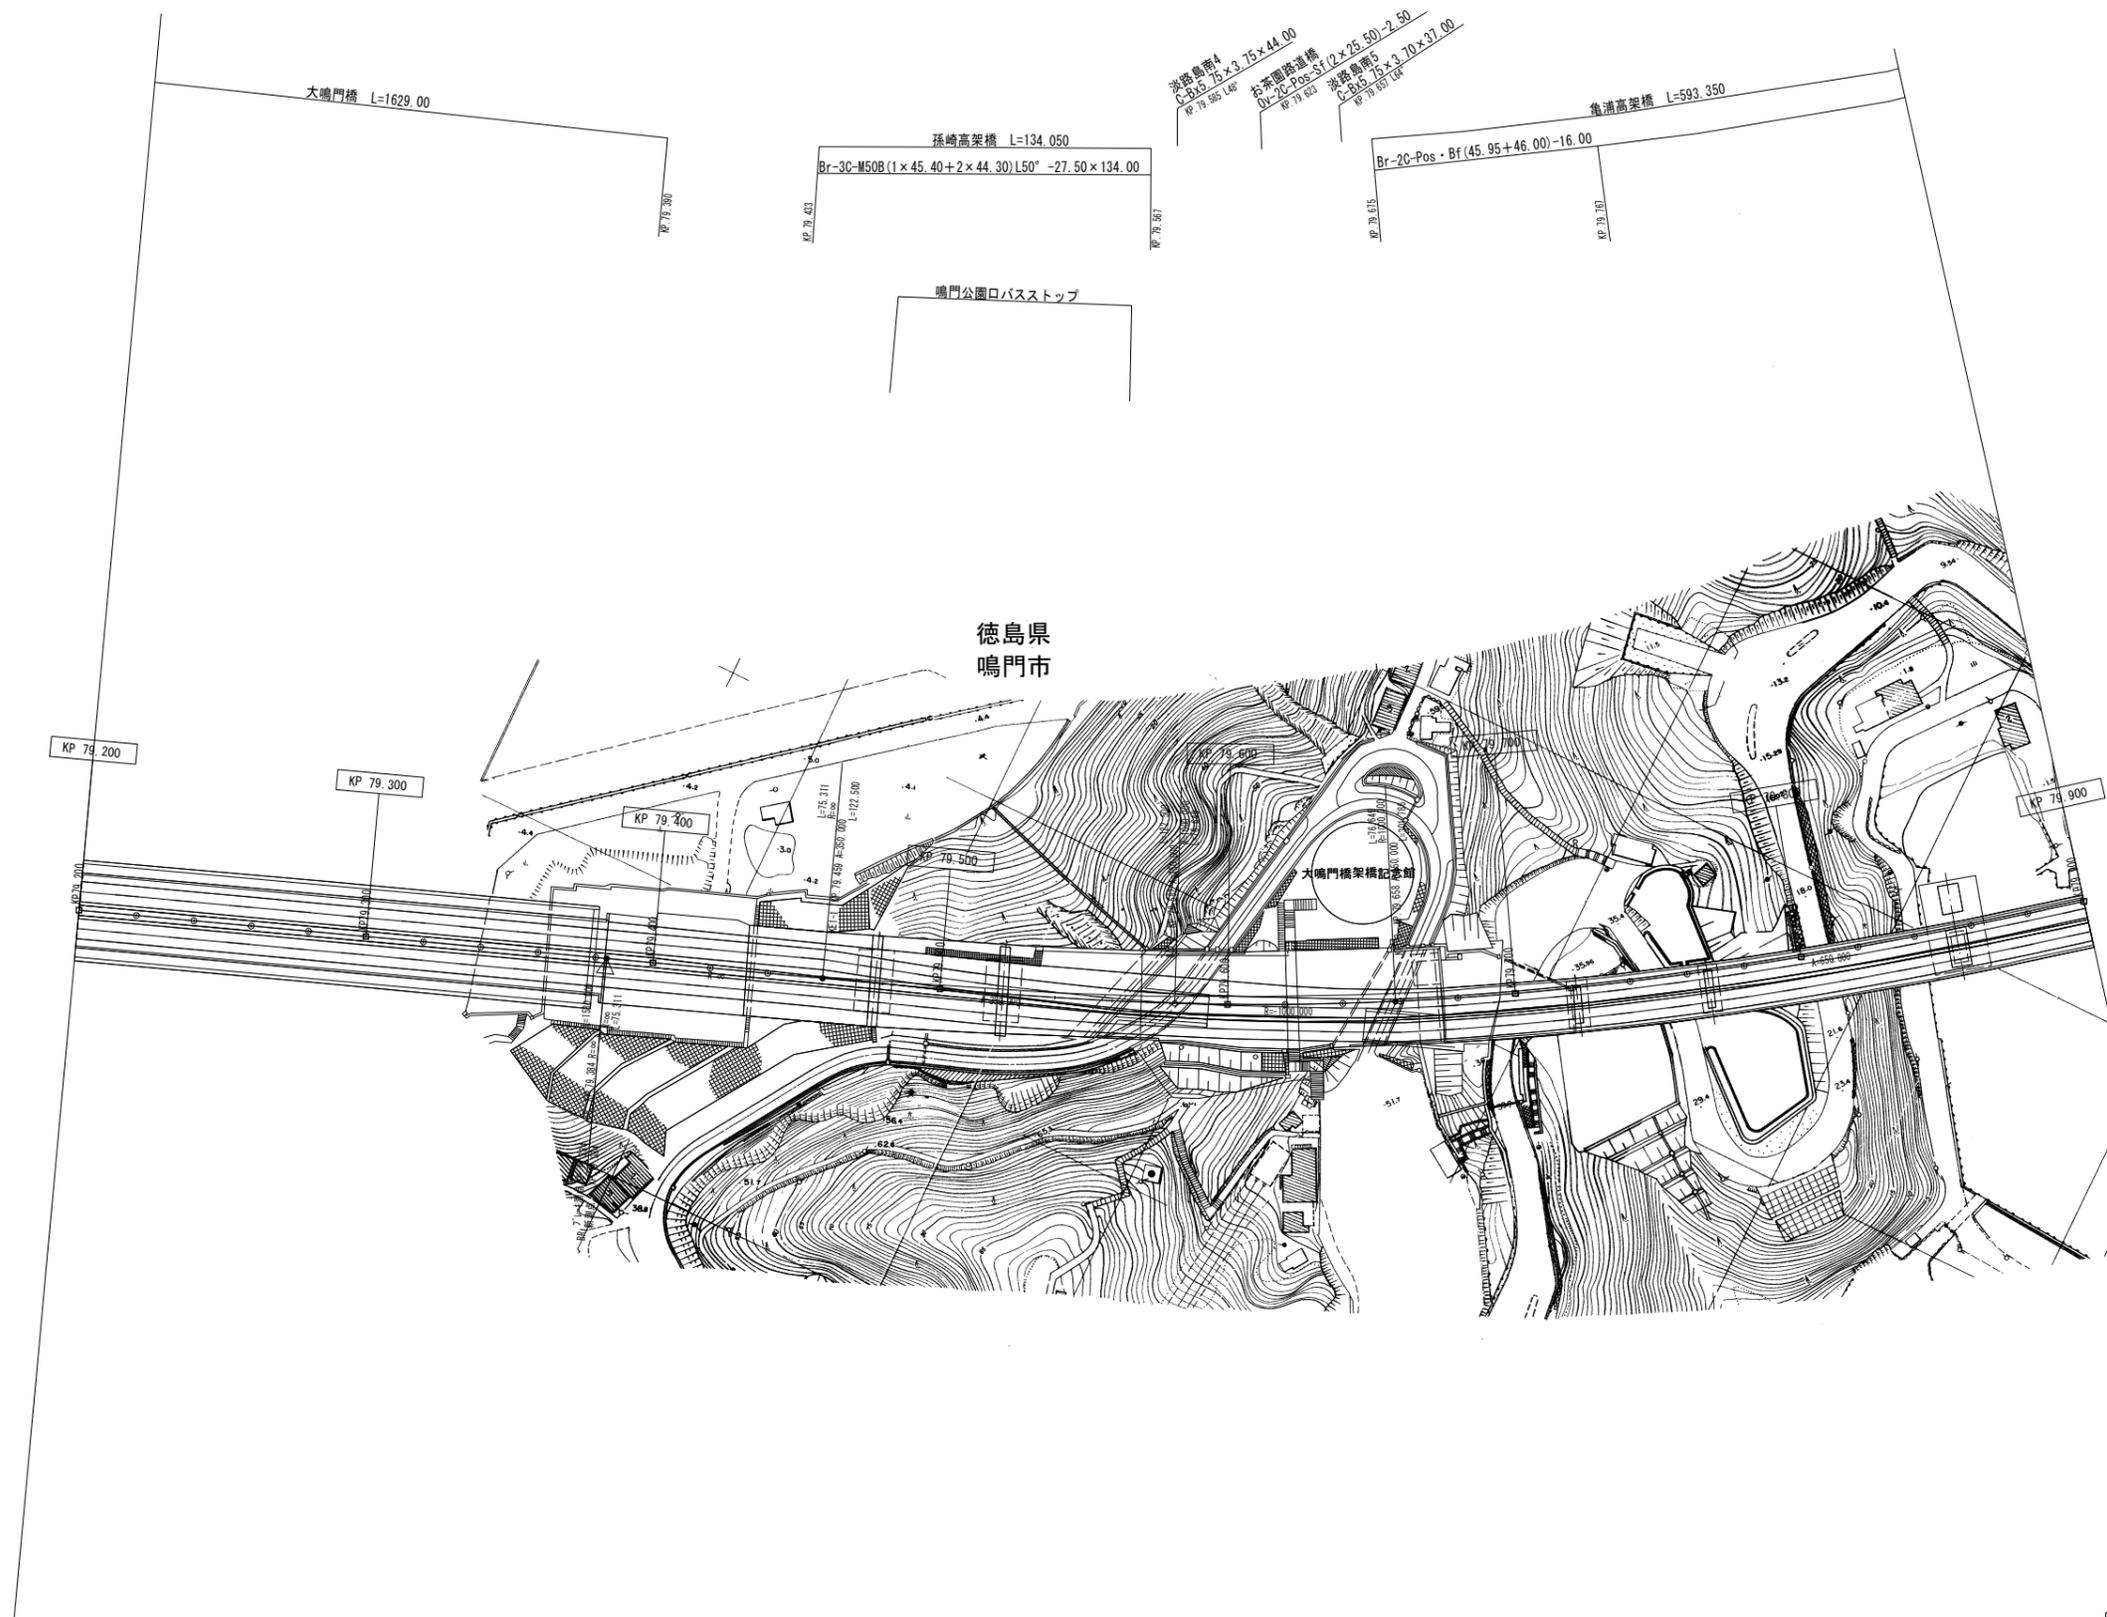

調整年月	摘要
第1回 2007年3月	
第2回 2008年3月	

一般国道28号 神戸淡路鳴門自動車道 (淡路島南1C~鳴門北1C)		—
工種	管理用平面図	—
名称	KP. 79. 200~KP. 79. 900	縮尺 1/1000
		60 80
本州四国連絡高速道路 (株)		


(本四) 神戸淡路鳴門自動車道98

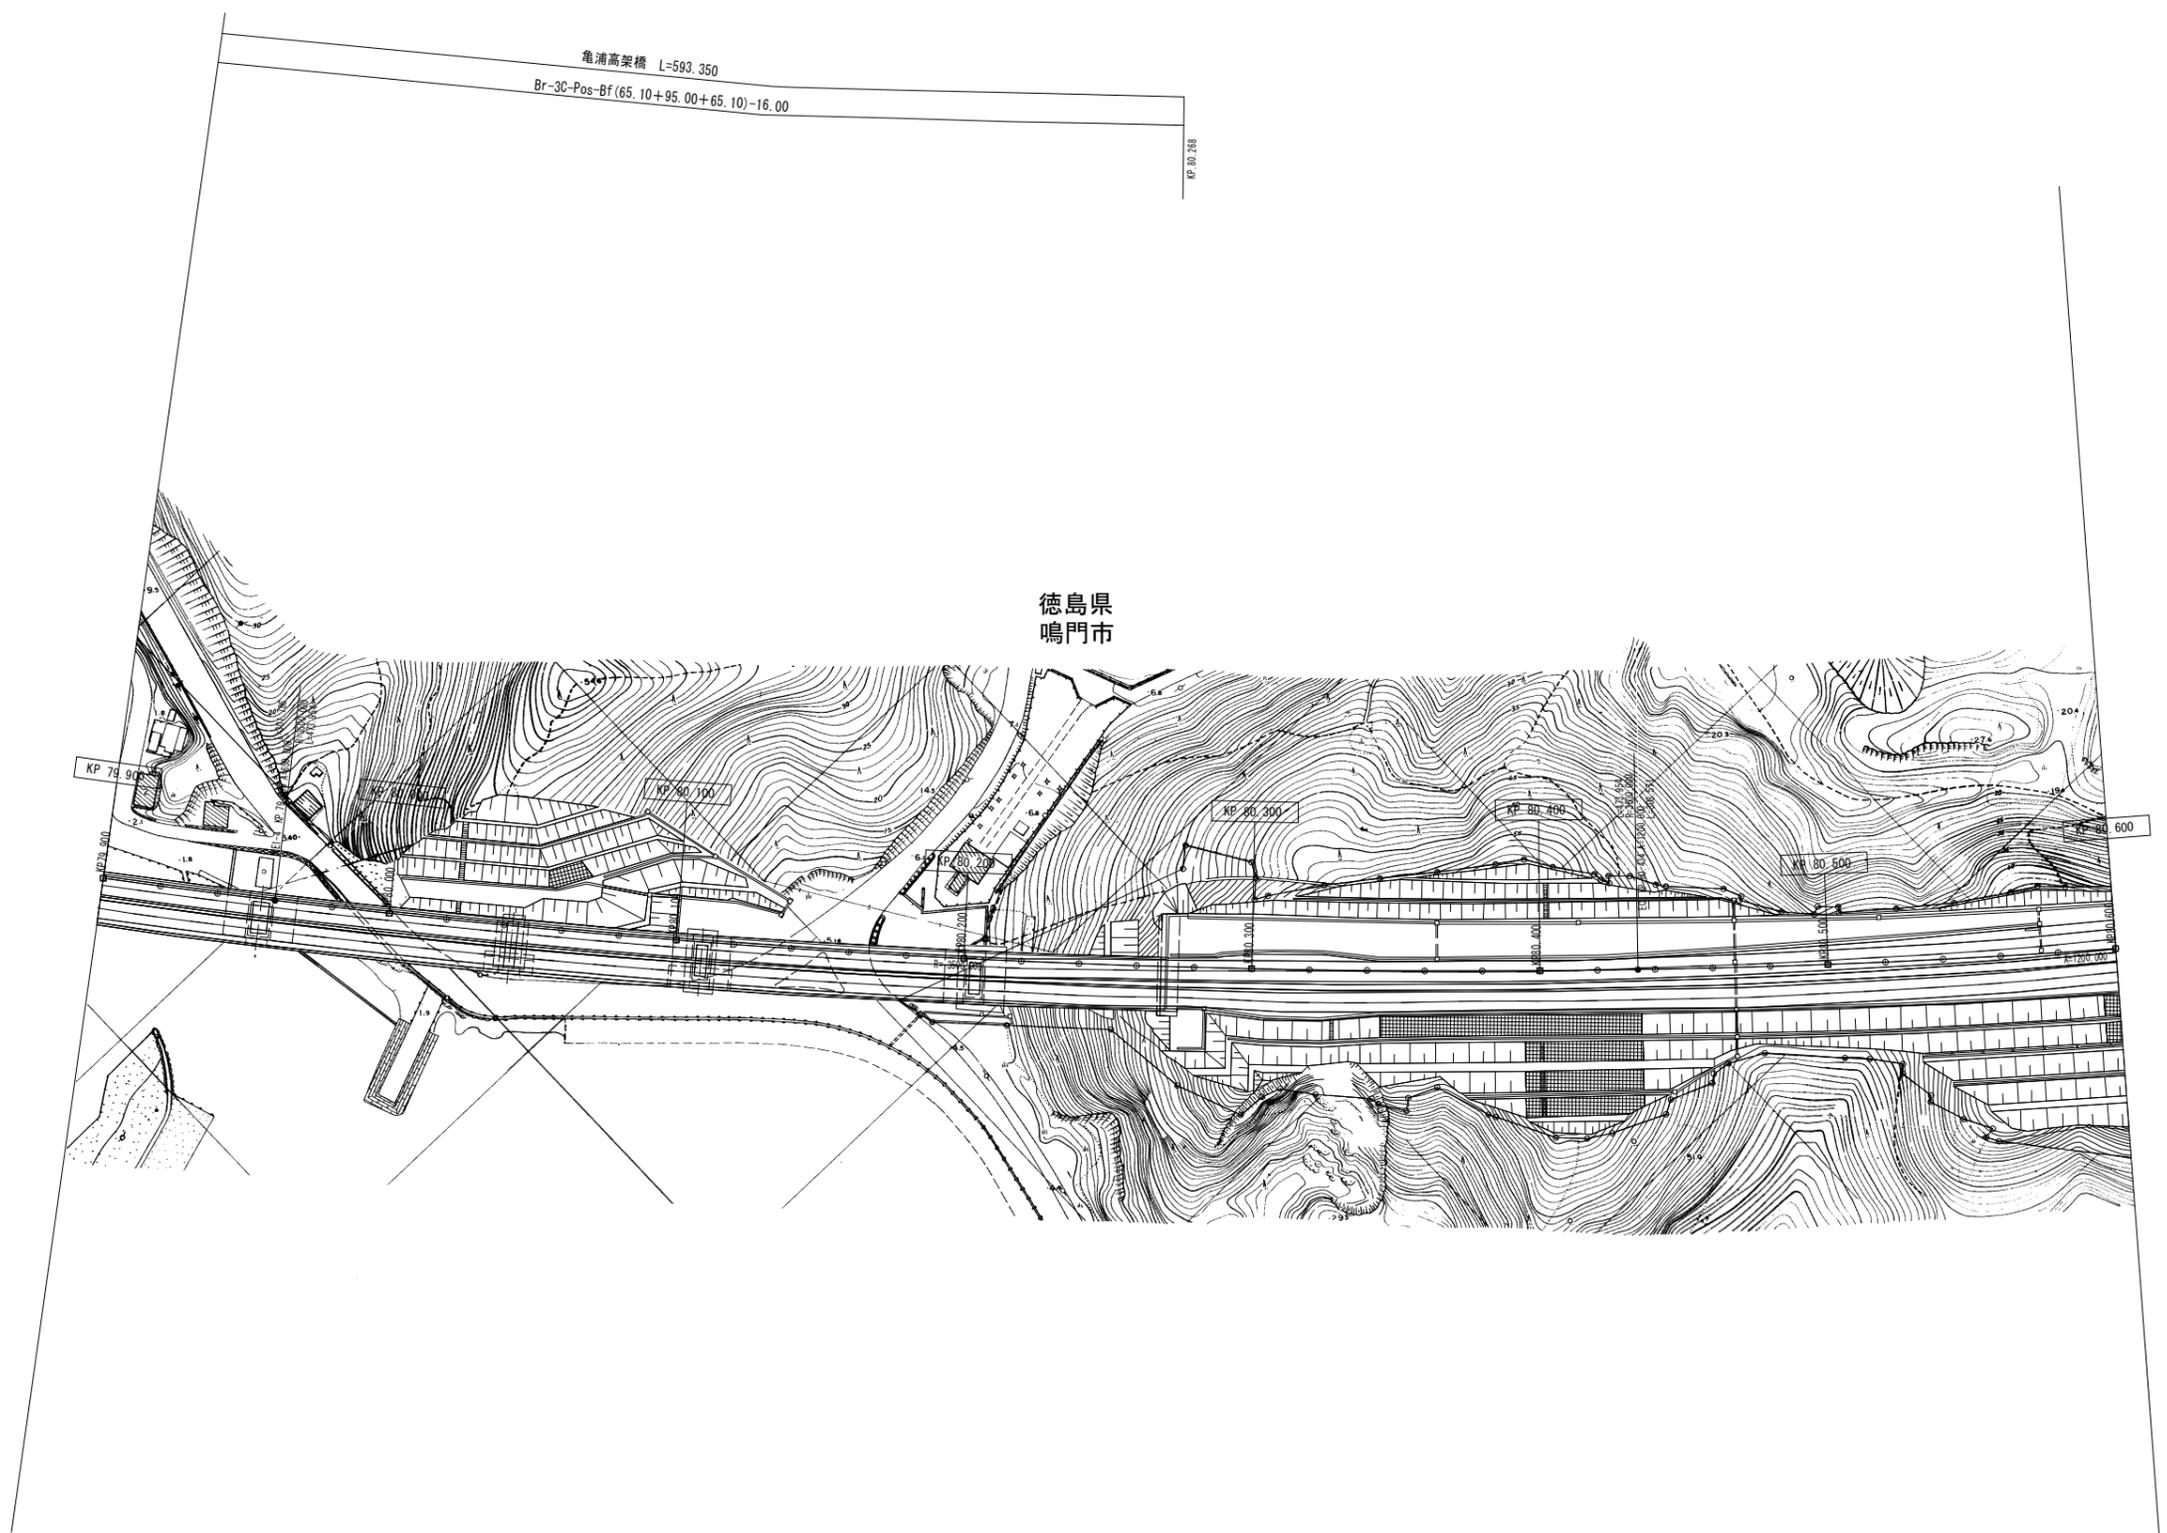

調整年月	摘要
第1回 2007年3月	
第2回 2008年3月	

一般国道28号 神戸淡路鳴門自動車道 (淡路島南IC~鳴門北IC)		—	
工種	管理用平面図	—	
名称	KP. 79. 900~KP. 80. 600	縮尺	61
		1/1000	80
本州四国連絡高速道路 (株)			


(本四) 神戸淡路鳴門自動車道99

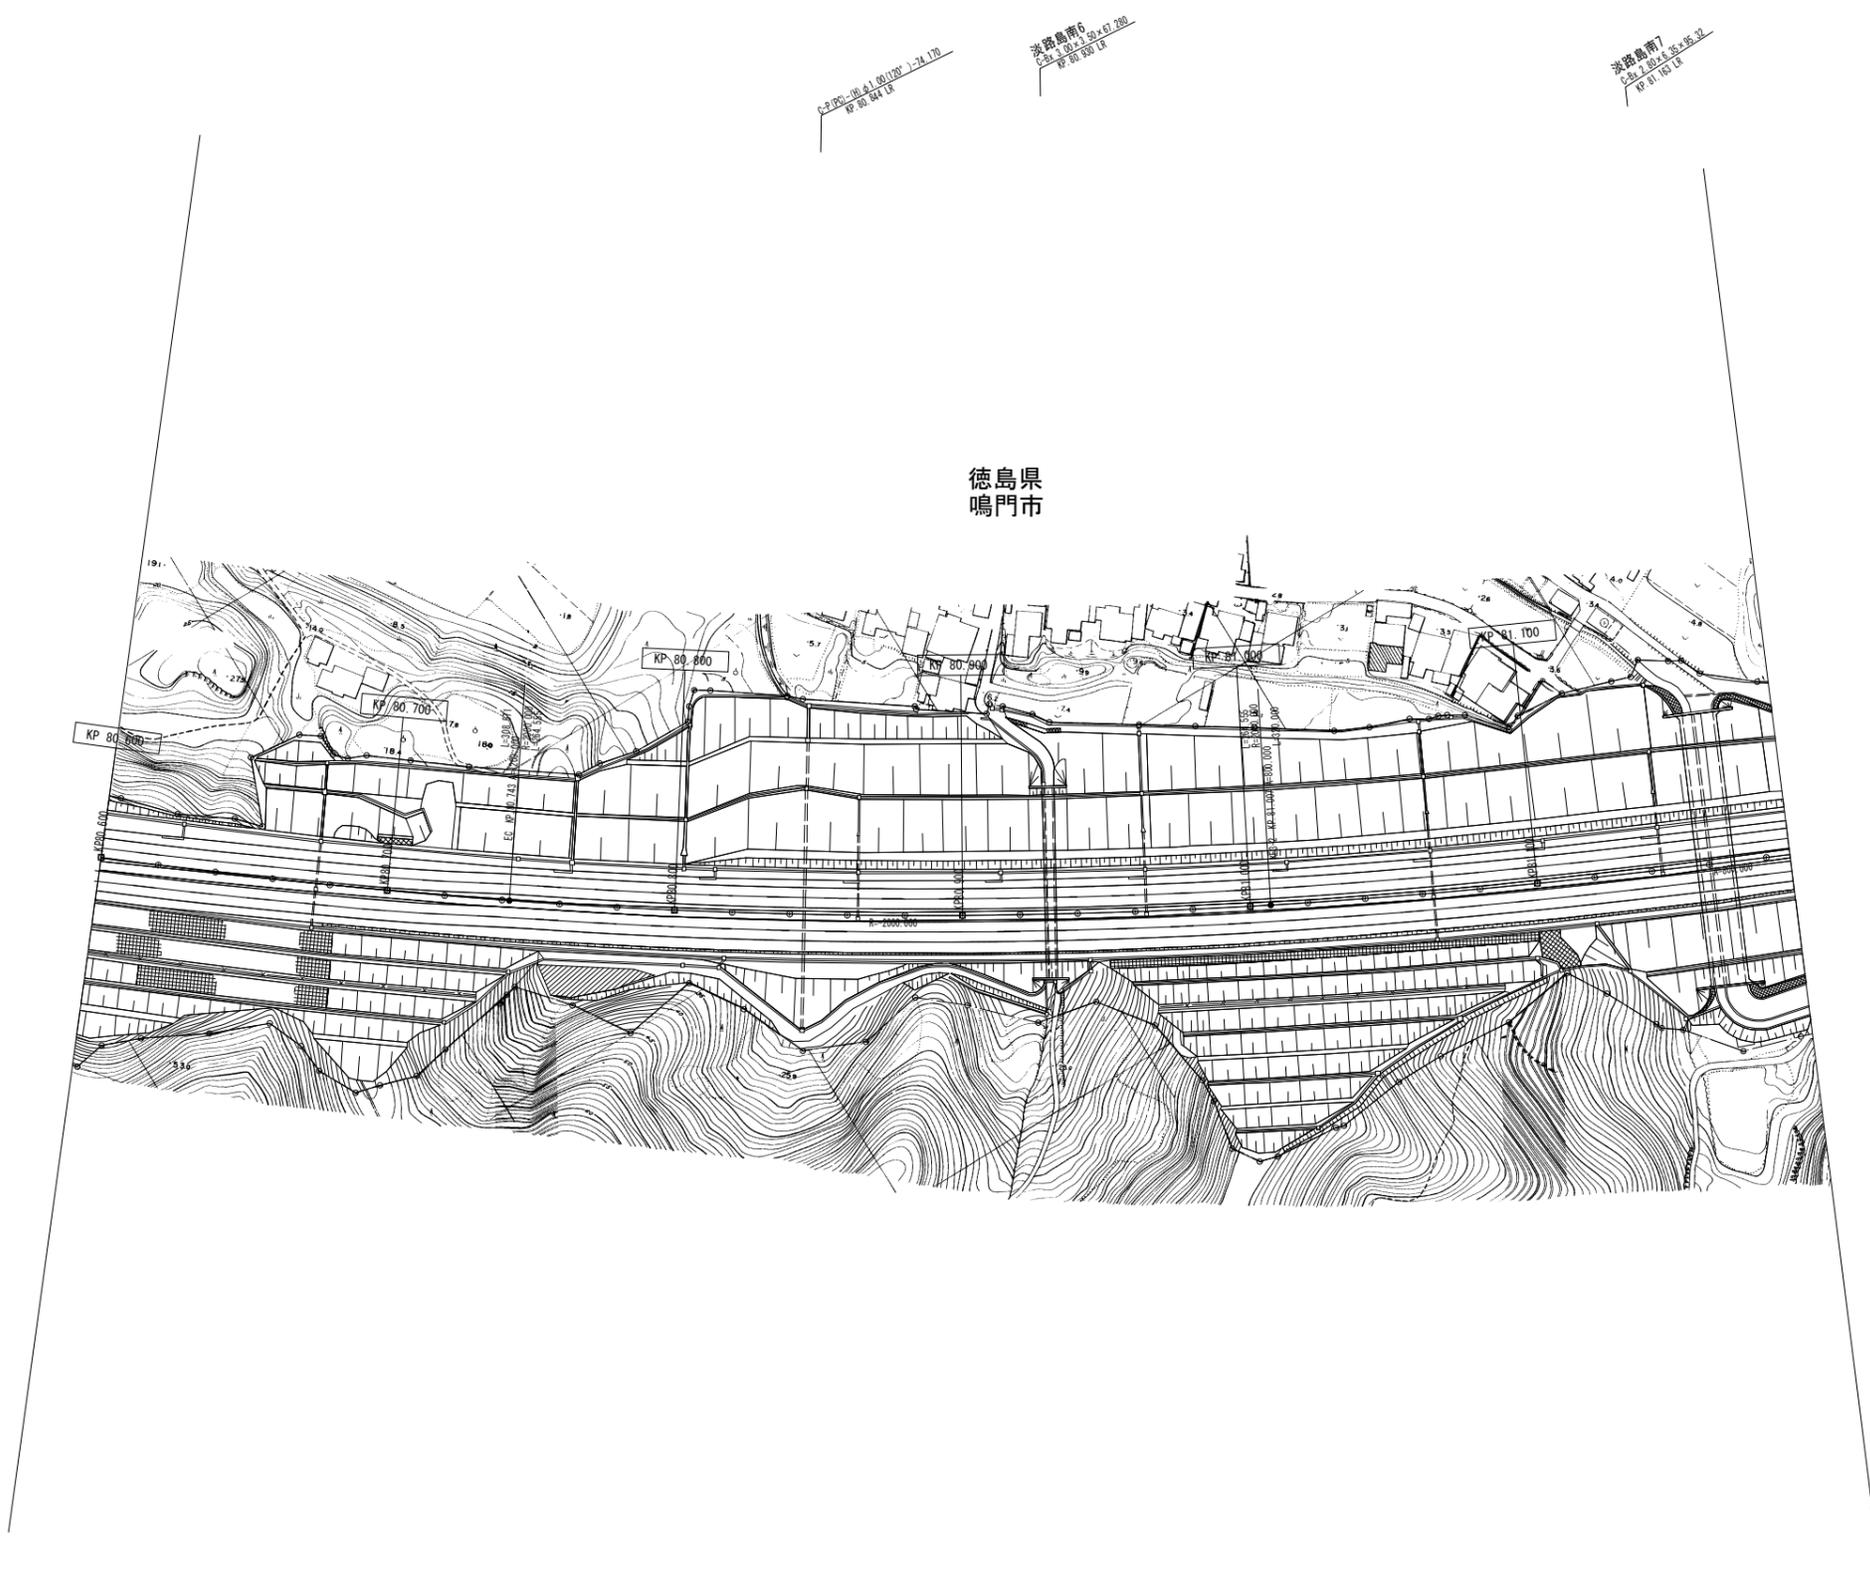


(本四)神戸淡路鳴門自動車道100

調整年月	摘要
第1回 2007年3月	
第2回 2008年3月	

一般国道28号 神戸淡路鳴門自動車道 (淡路島南IC~鳴門北IC)		—	
工種	管理用平面図	—	
名称	KP. 80. 600~KP. 81. 188	縮尺	62
		1/1000	80
本州四国連絡高速道路 (株)			

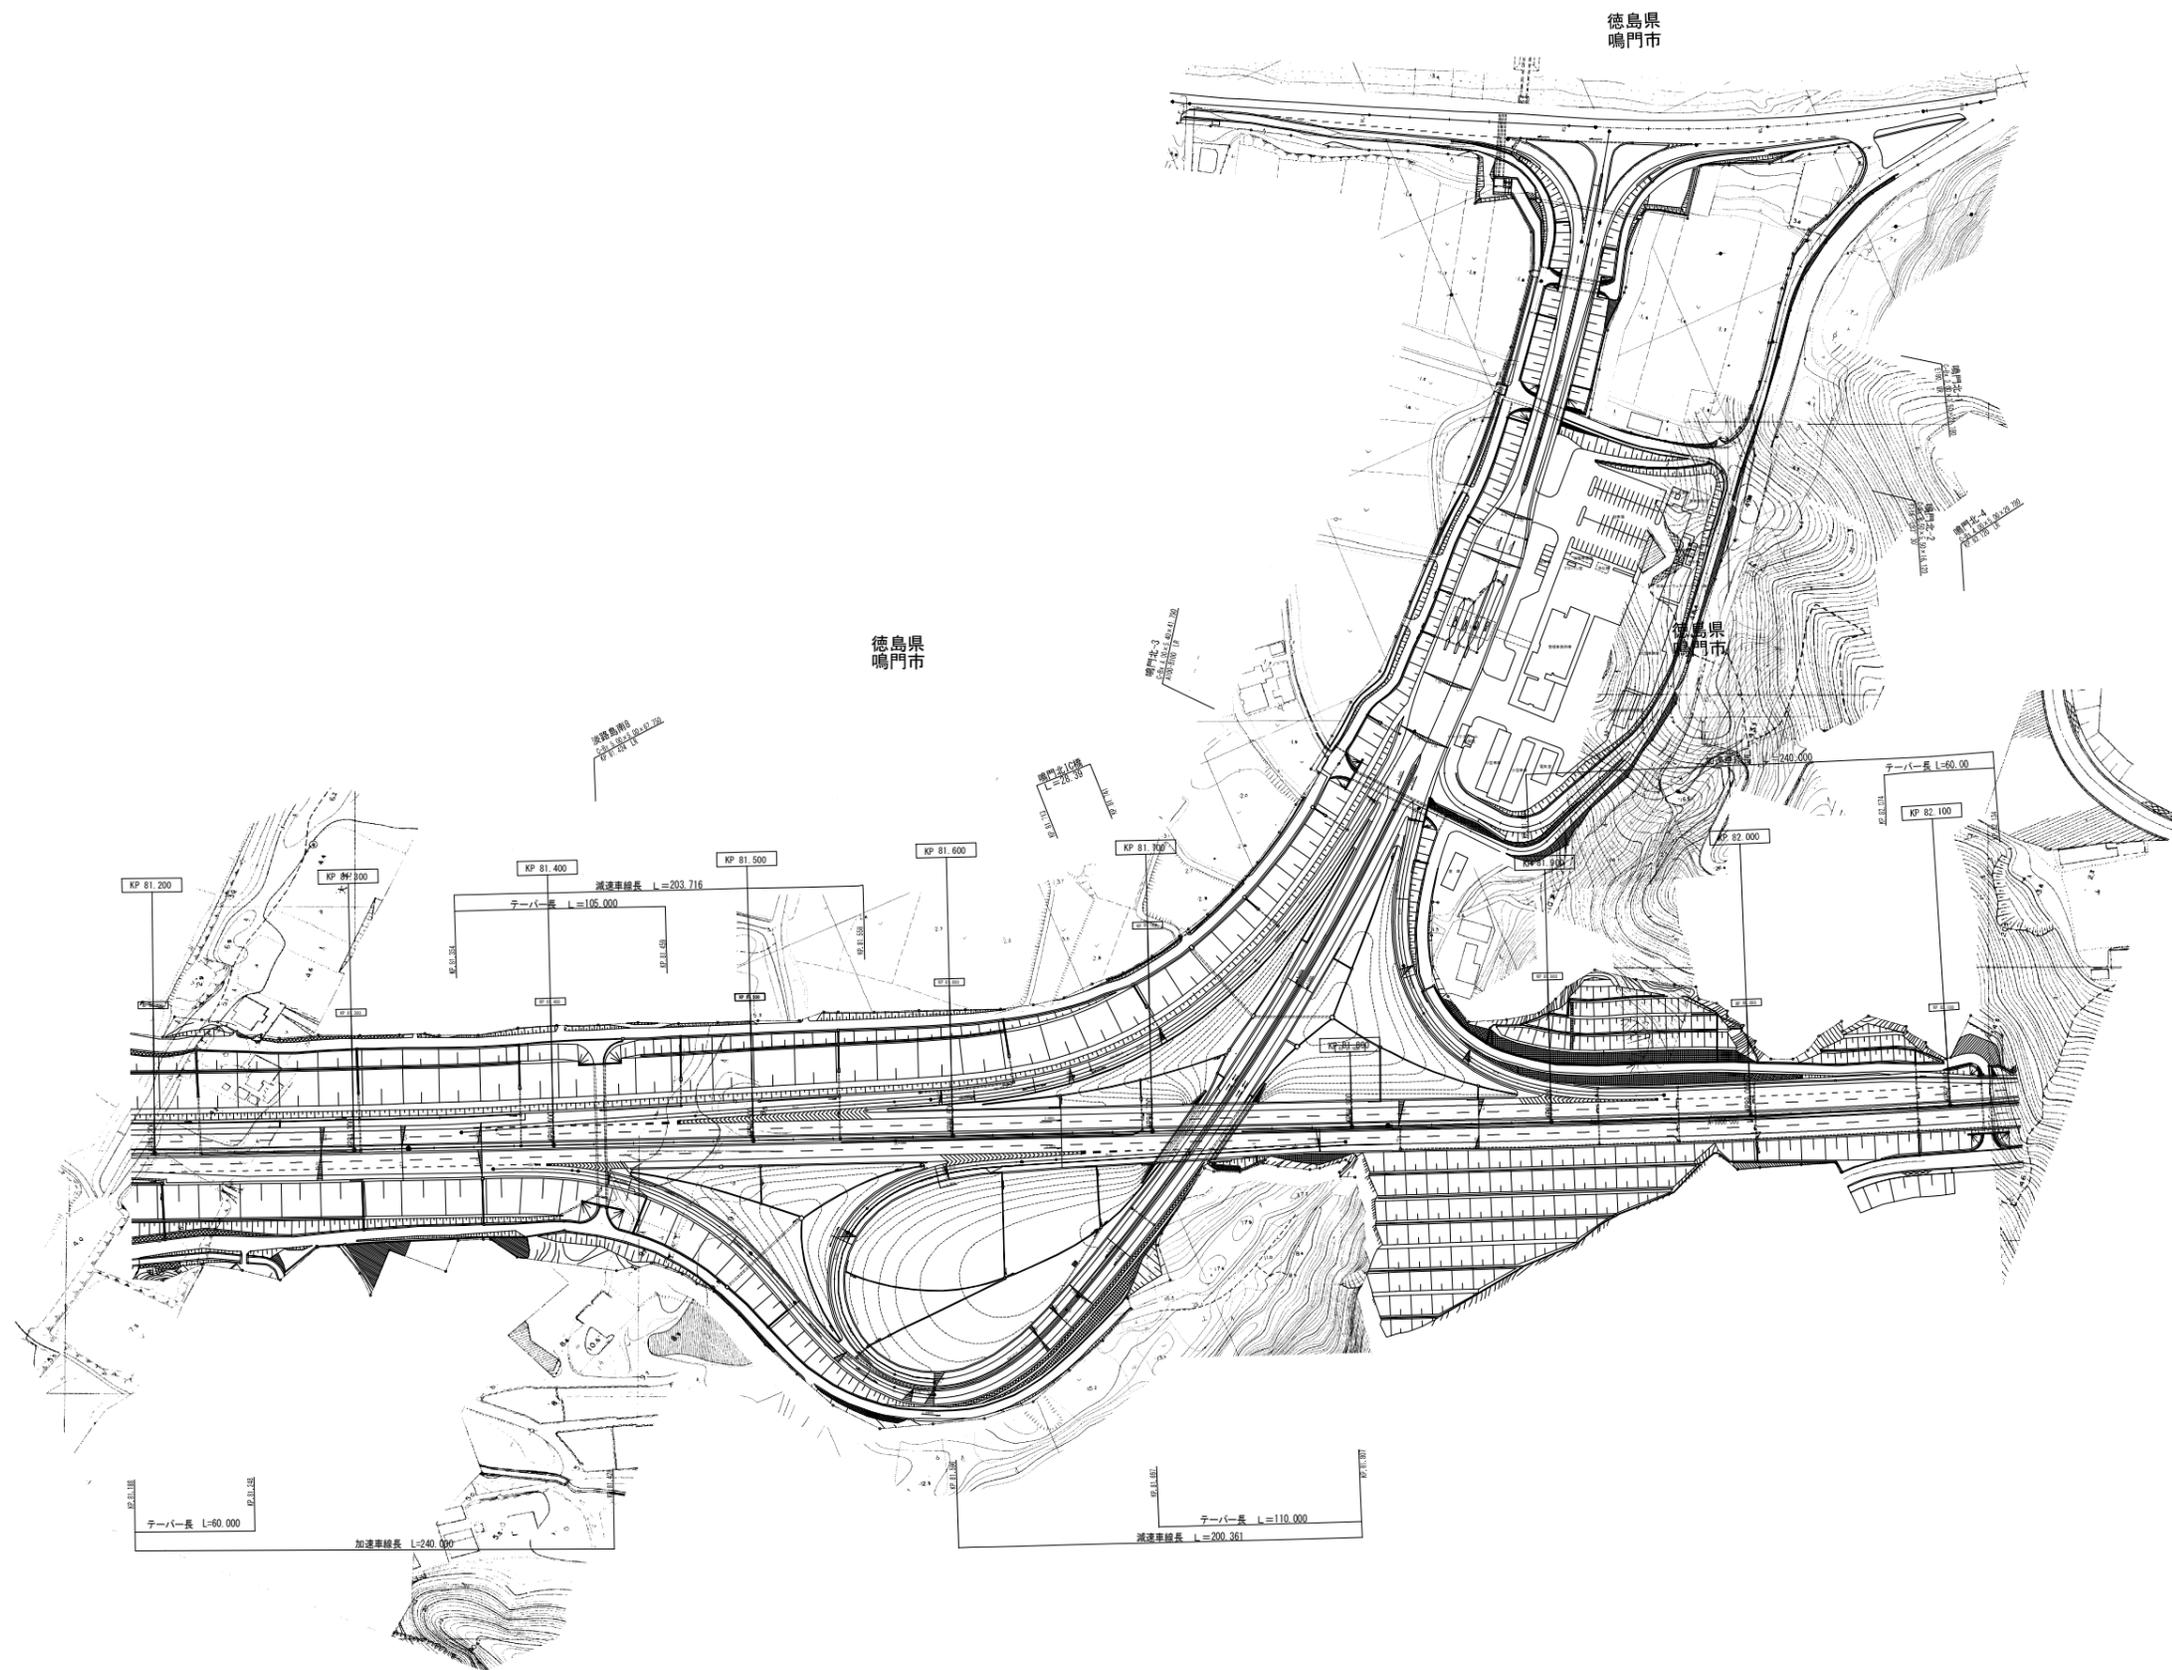


(本四)神戸淡路鳴門自動車道101

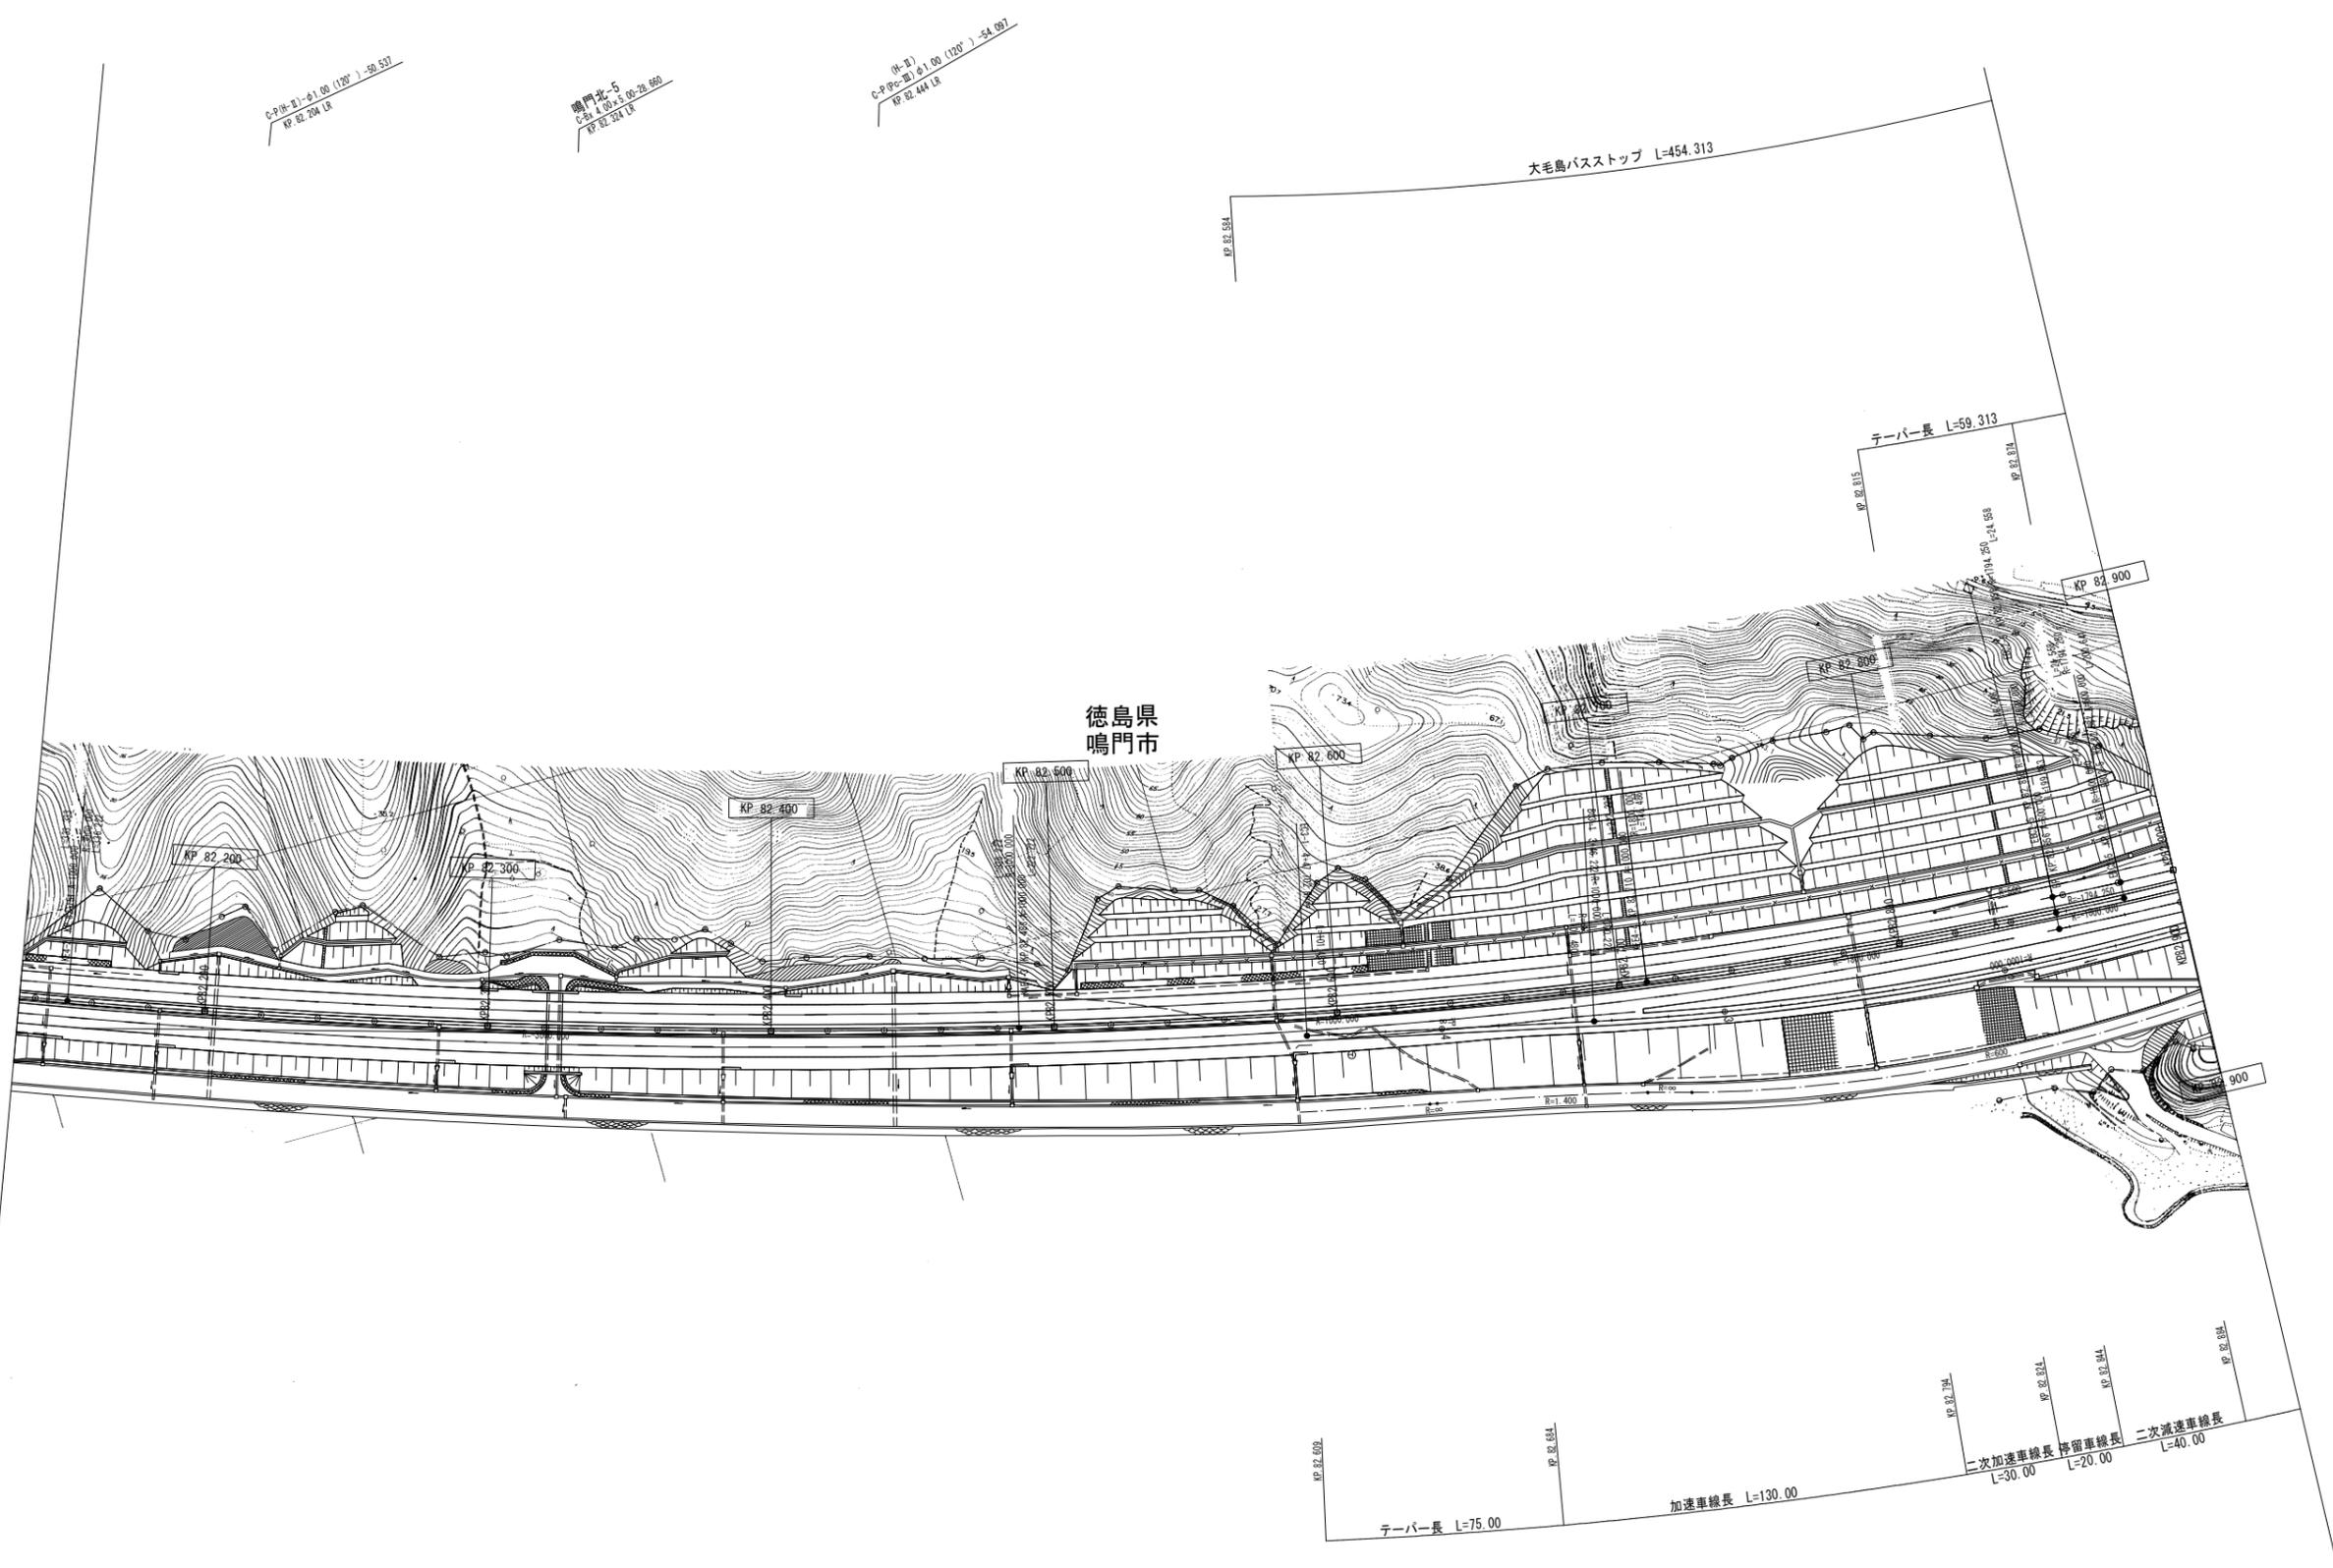

(本四) 神戸淡路鳴門自動車道102

調整年月	摘要
第1回 2007年3月	
第2回 2008年3月	

一般国道28号 神戸淡路鳴門自動車道 (鳴門北IC~鳴門IC)		—	
工種	管理用平面図	—	
名称	KP. 82. 134~KP. 82. 900	縮尺	68
		1/1000	80
本州四国連絡高速道路 (株)			

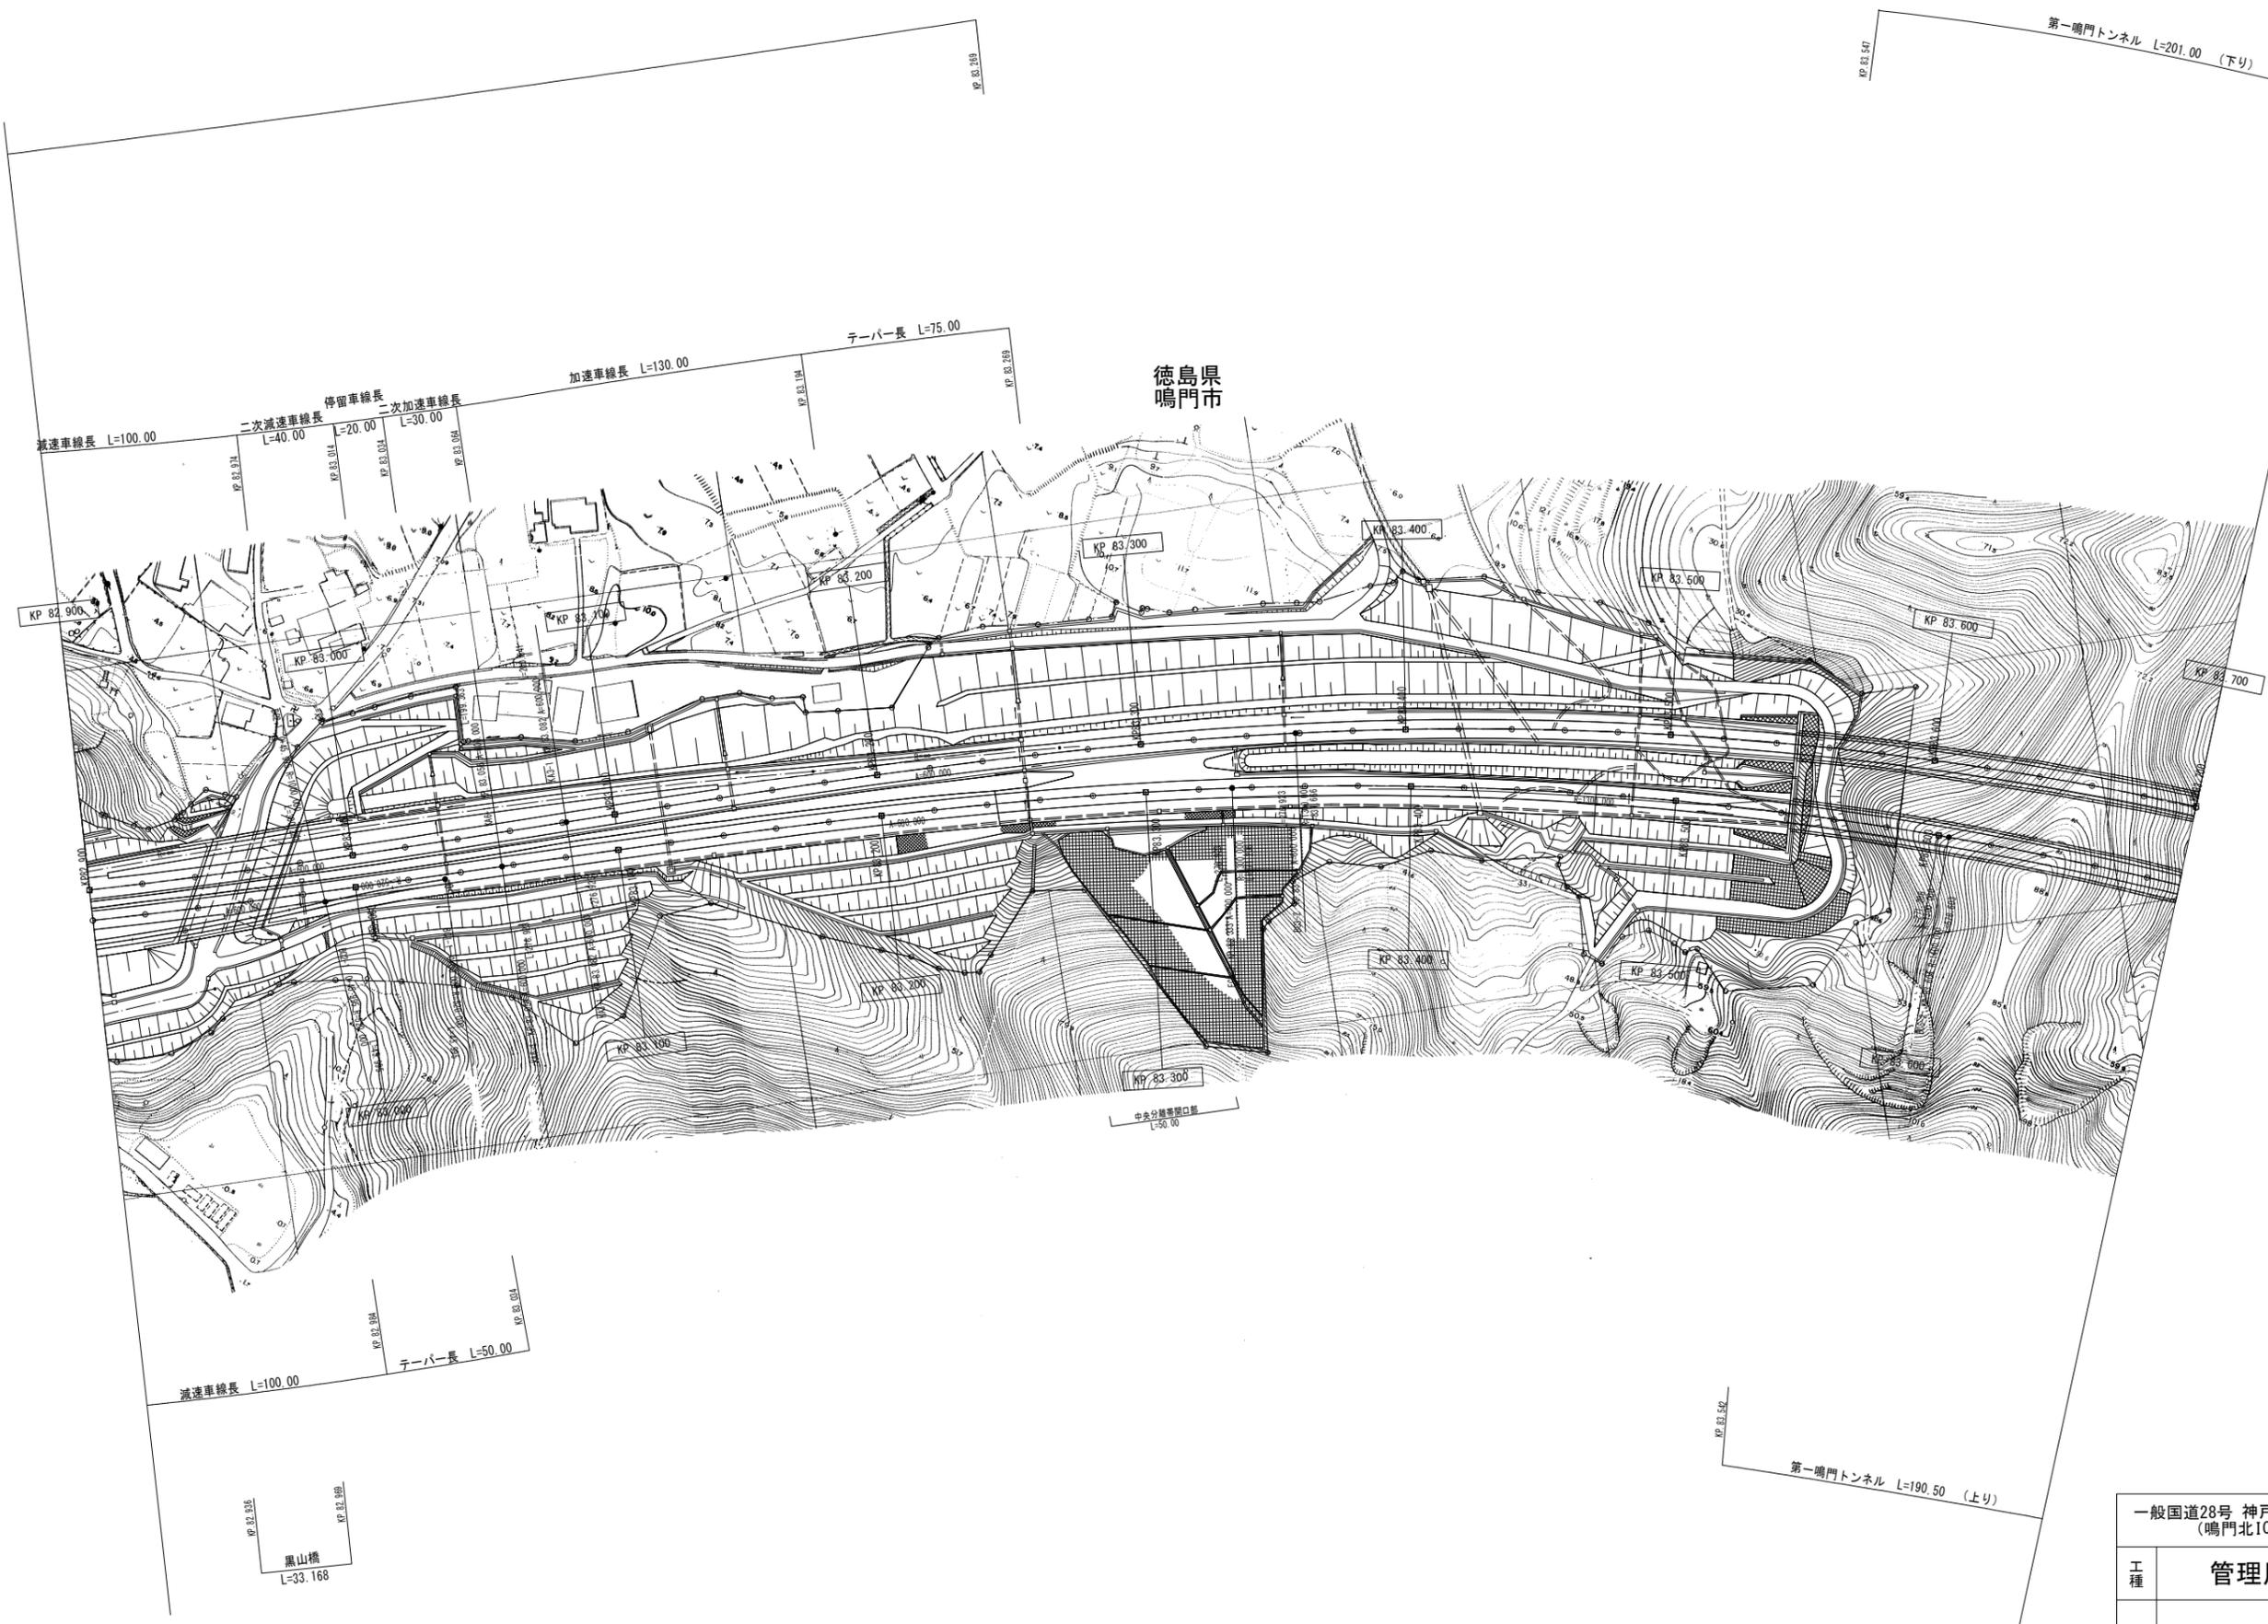


一般国道28号 神戸淡路鳴門自動車道 (鳴門北IC~鳴門IC)		—	
工種	管理用平面図	—	
名称	KP. 82.900~KP. 83.700	縮尺	69
		1/1000	80
本州四国連絡高速道路(株)			

(本四)神戸淡路鳴門自動車道103

土佐泊浦高架橋 L=586.50 (下り)

徳島県  
鳴門市

土佐泊浦高架橋 L=465.00 (上り)

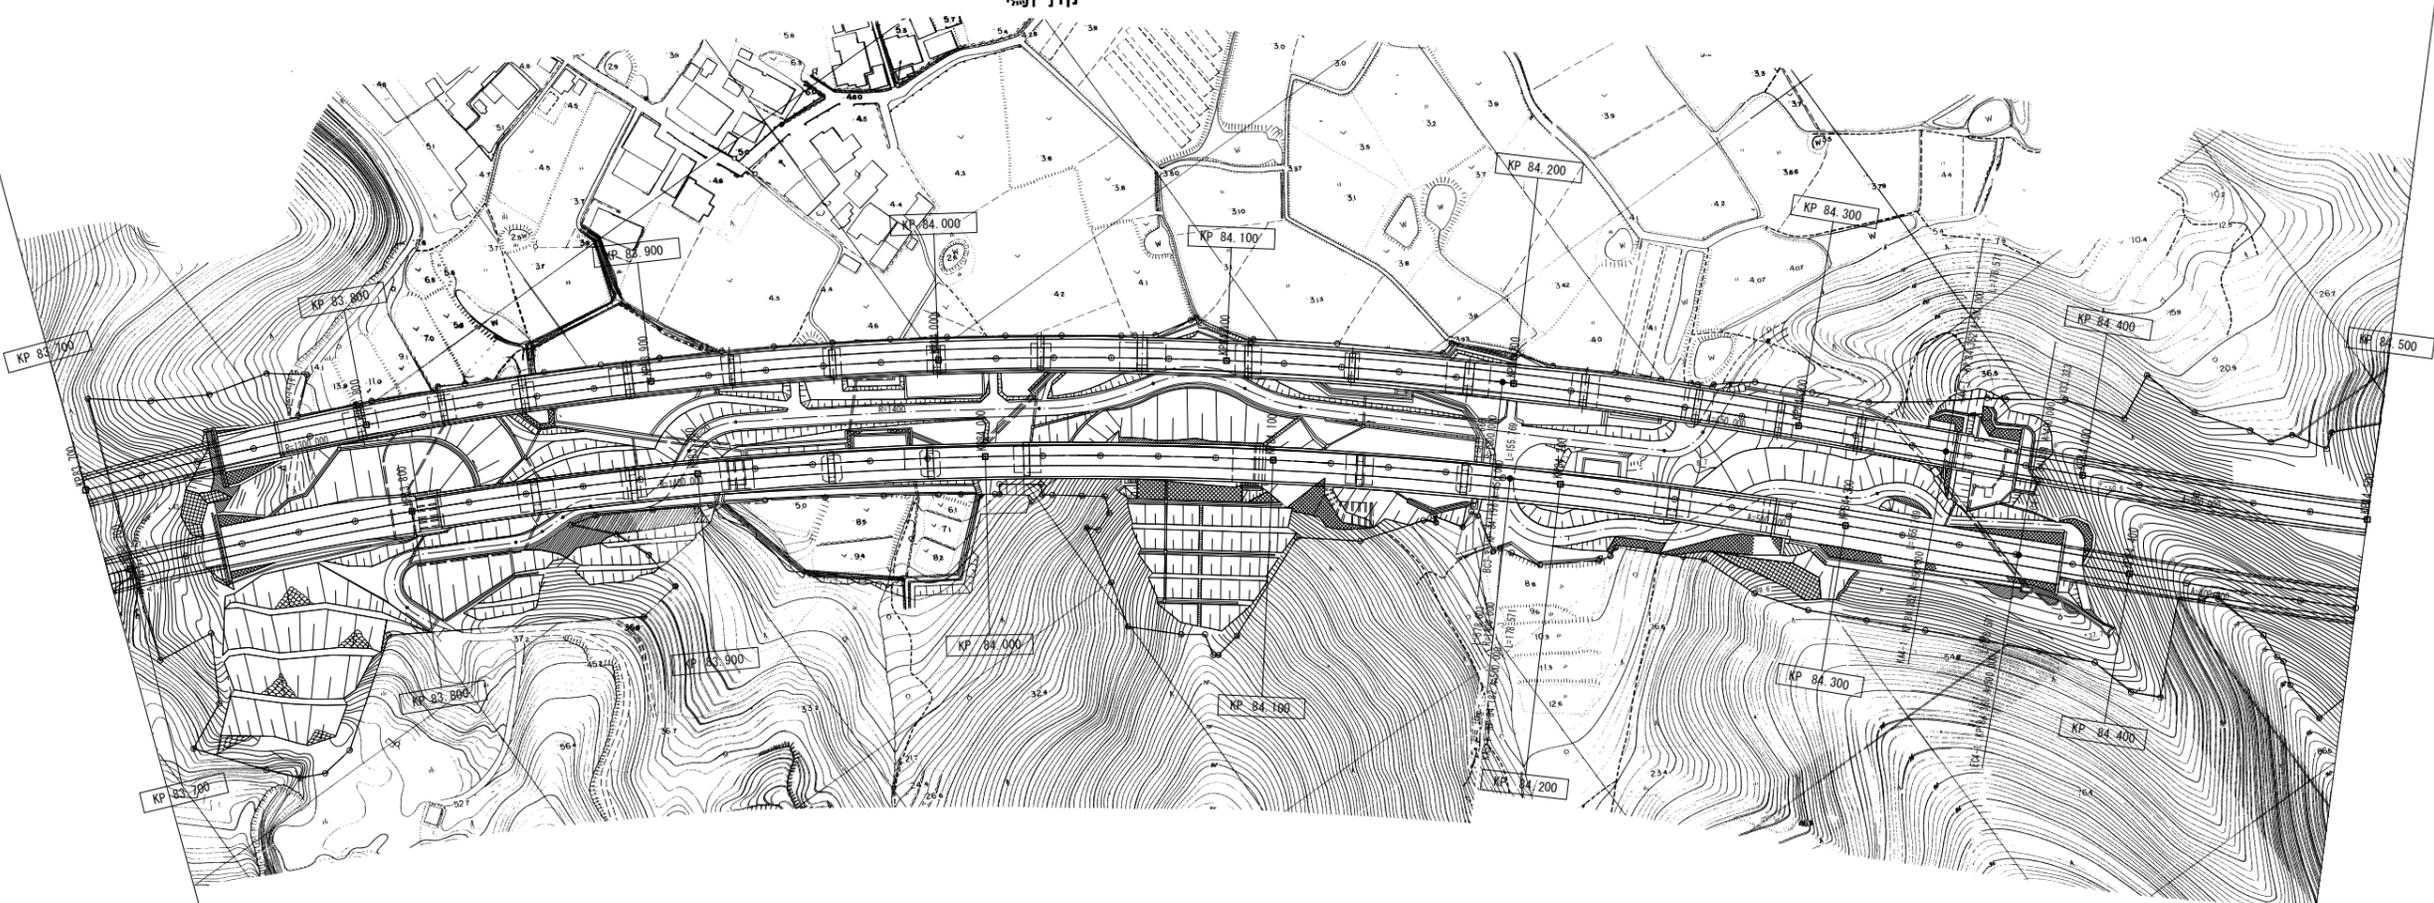

調整年月	摘要
第1回 2007年3月	
第2回 2008年3月	


一般国道28号 神戸淡路鳴門自動車道  
(鳴門北IC~鳴門IC)

工種 管理用平面図

名称	KP. 83.700~KP. 84.500	縮尺	70
		1/1000	80


本州四国連絡高速道路(株)

(本四)神戸淡路鳴門自動車道104

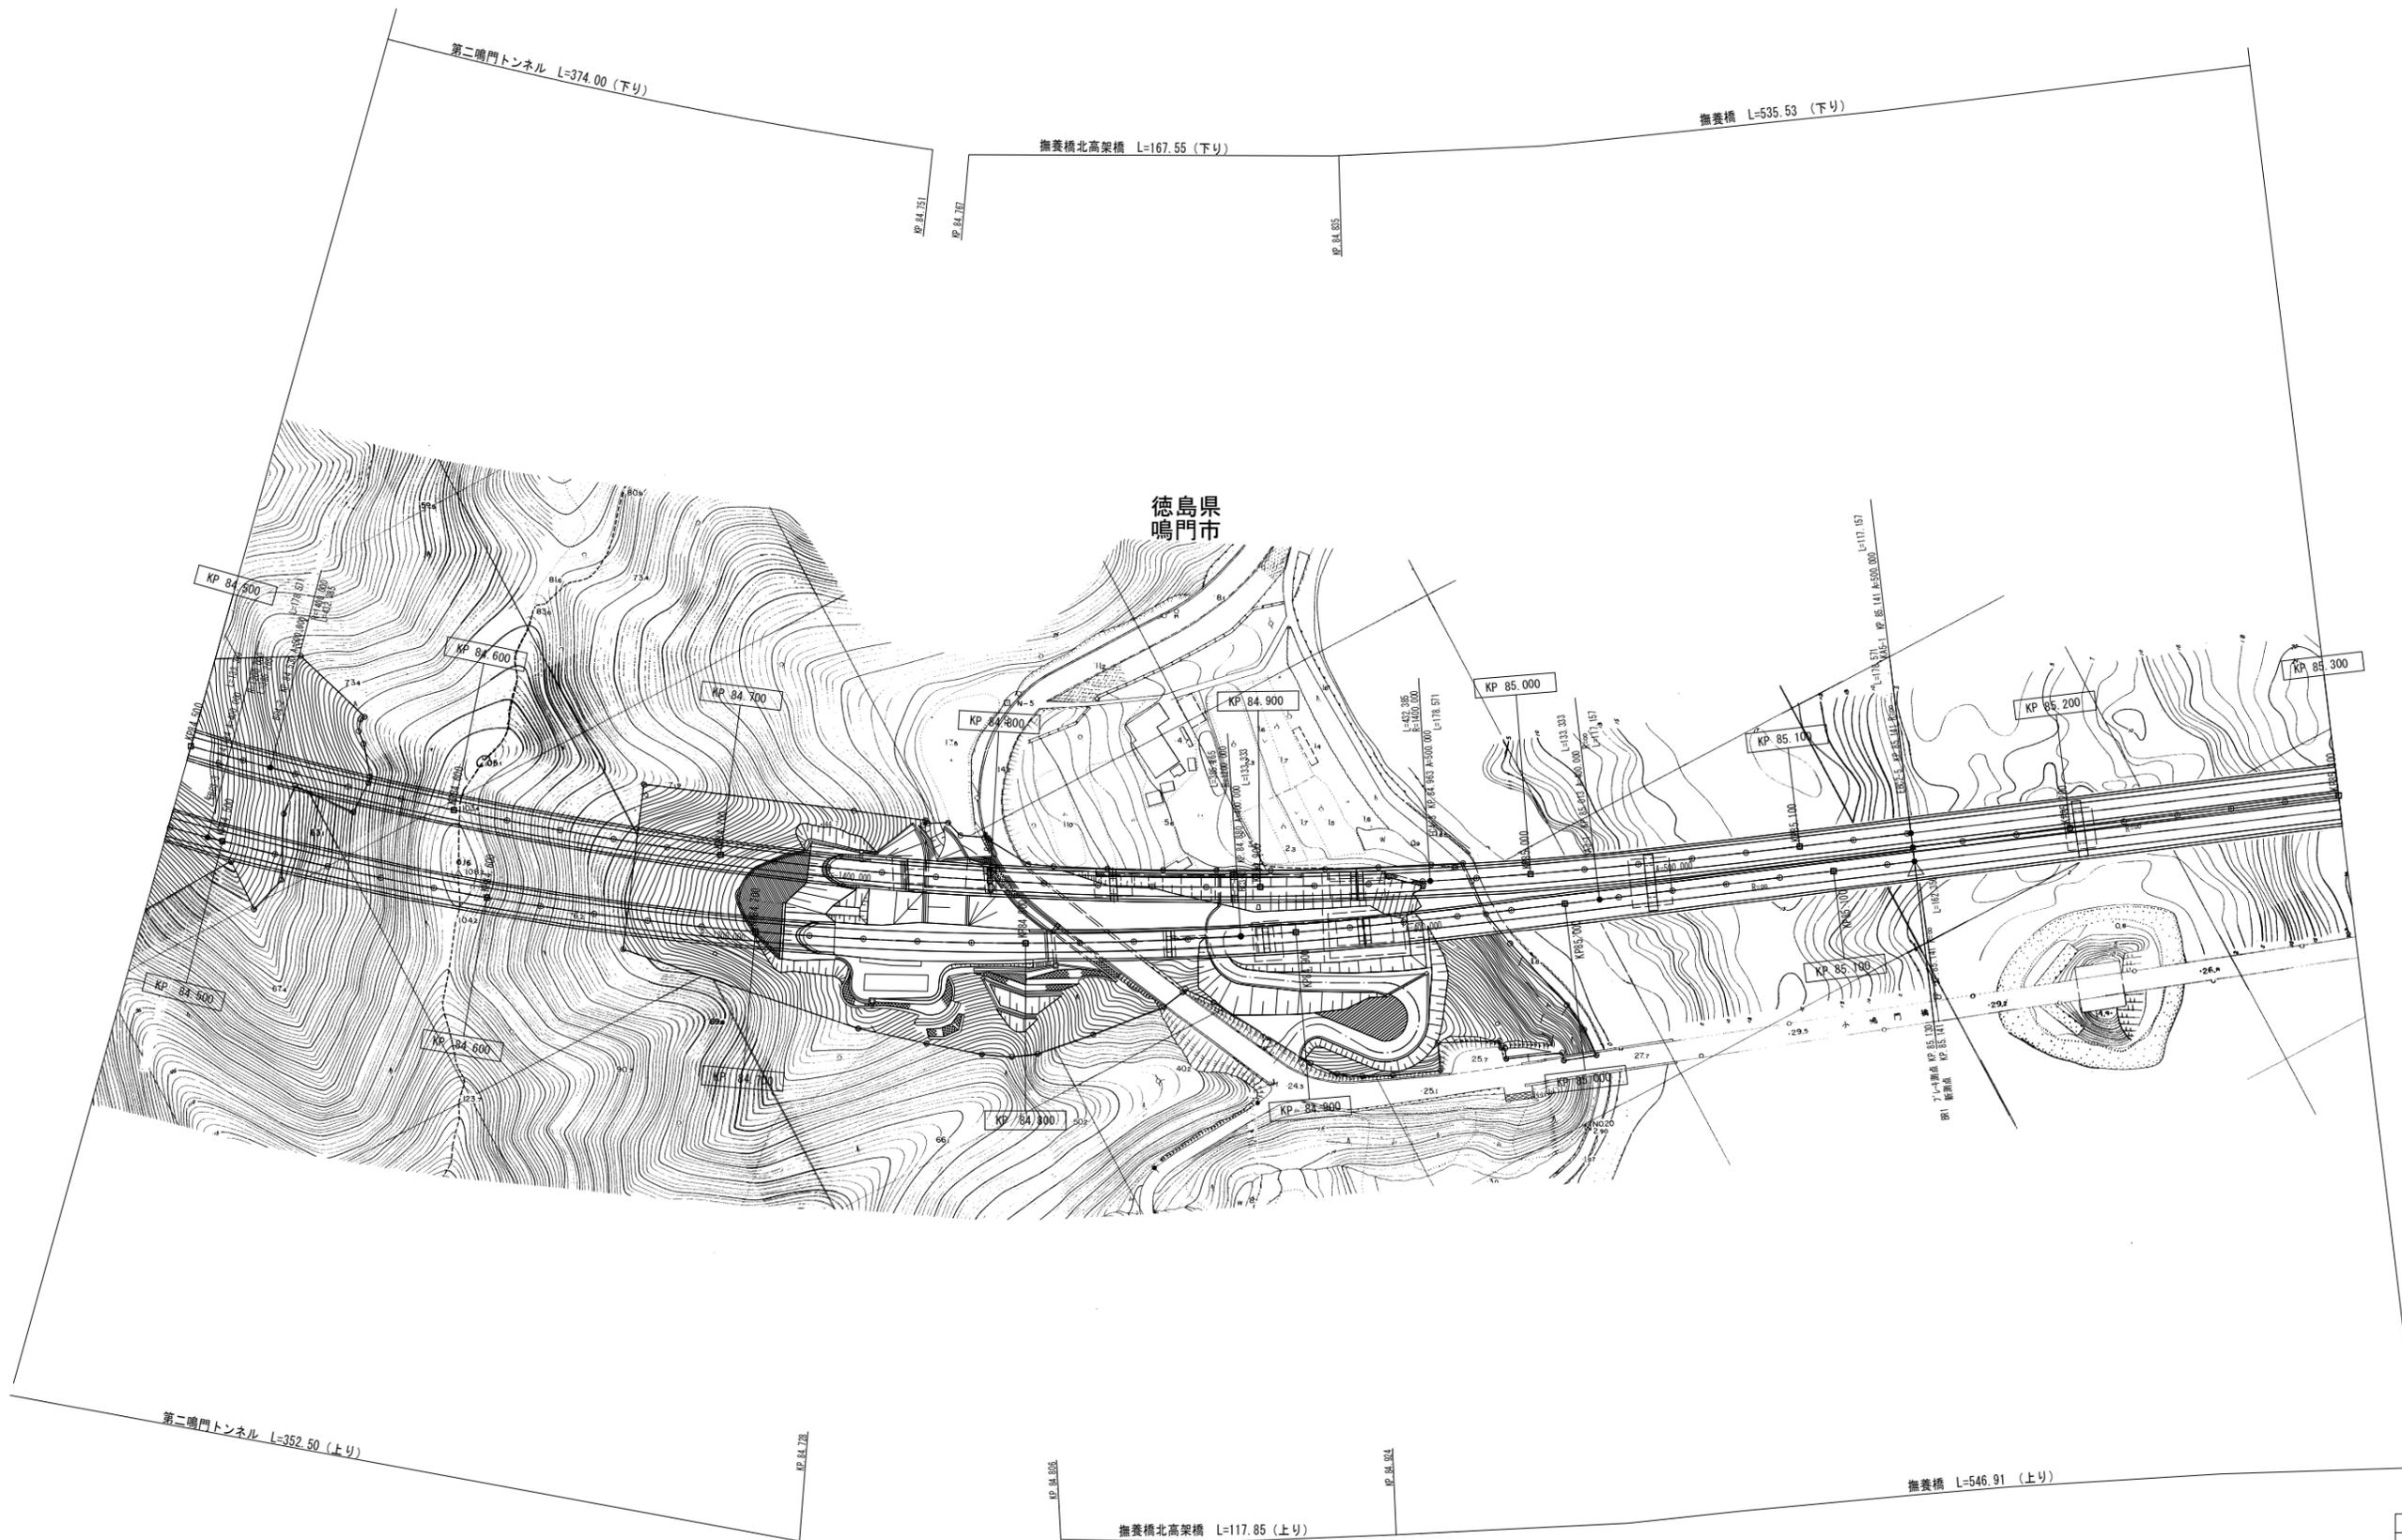

調整年月	摘要
第1回 2007年3月	
第2回 2008年3月	

一般国道28号 神戸淡路鳴門自動車道 (鳴門北IC~鳴門IC)		—	
工種	管理用平面図	—	
名称	KP. 84.500~KP. 85.300	縮尺	71
		1/1000	80
本州四国連絡高速道路 (株)			

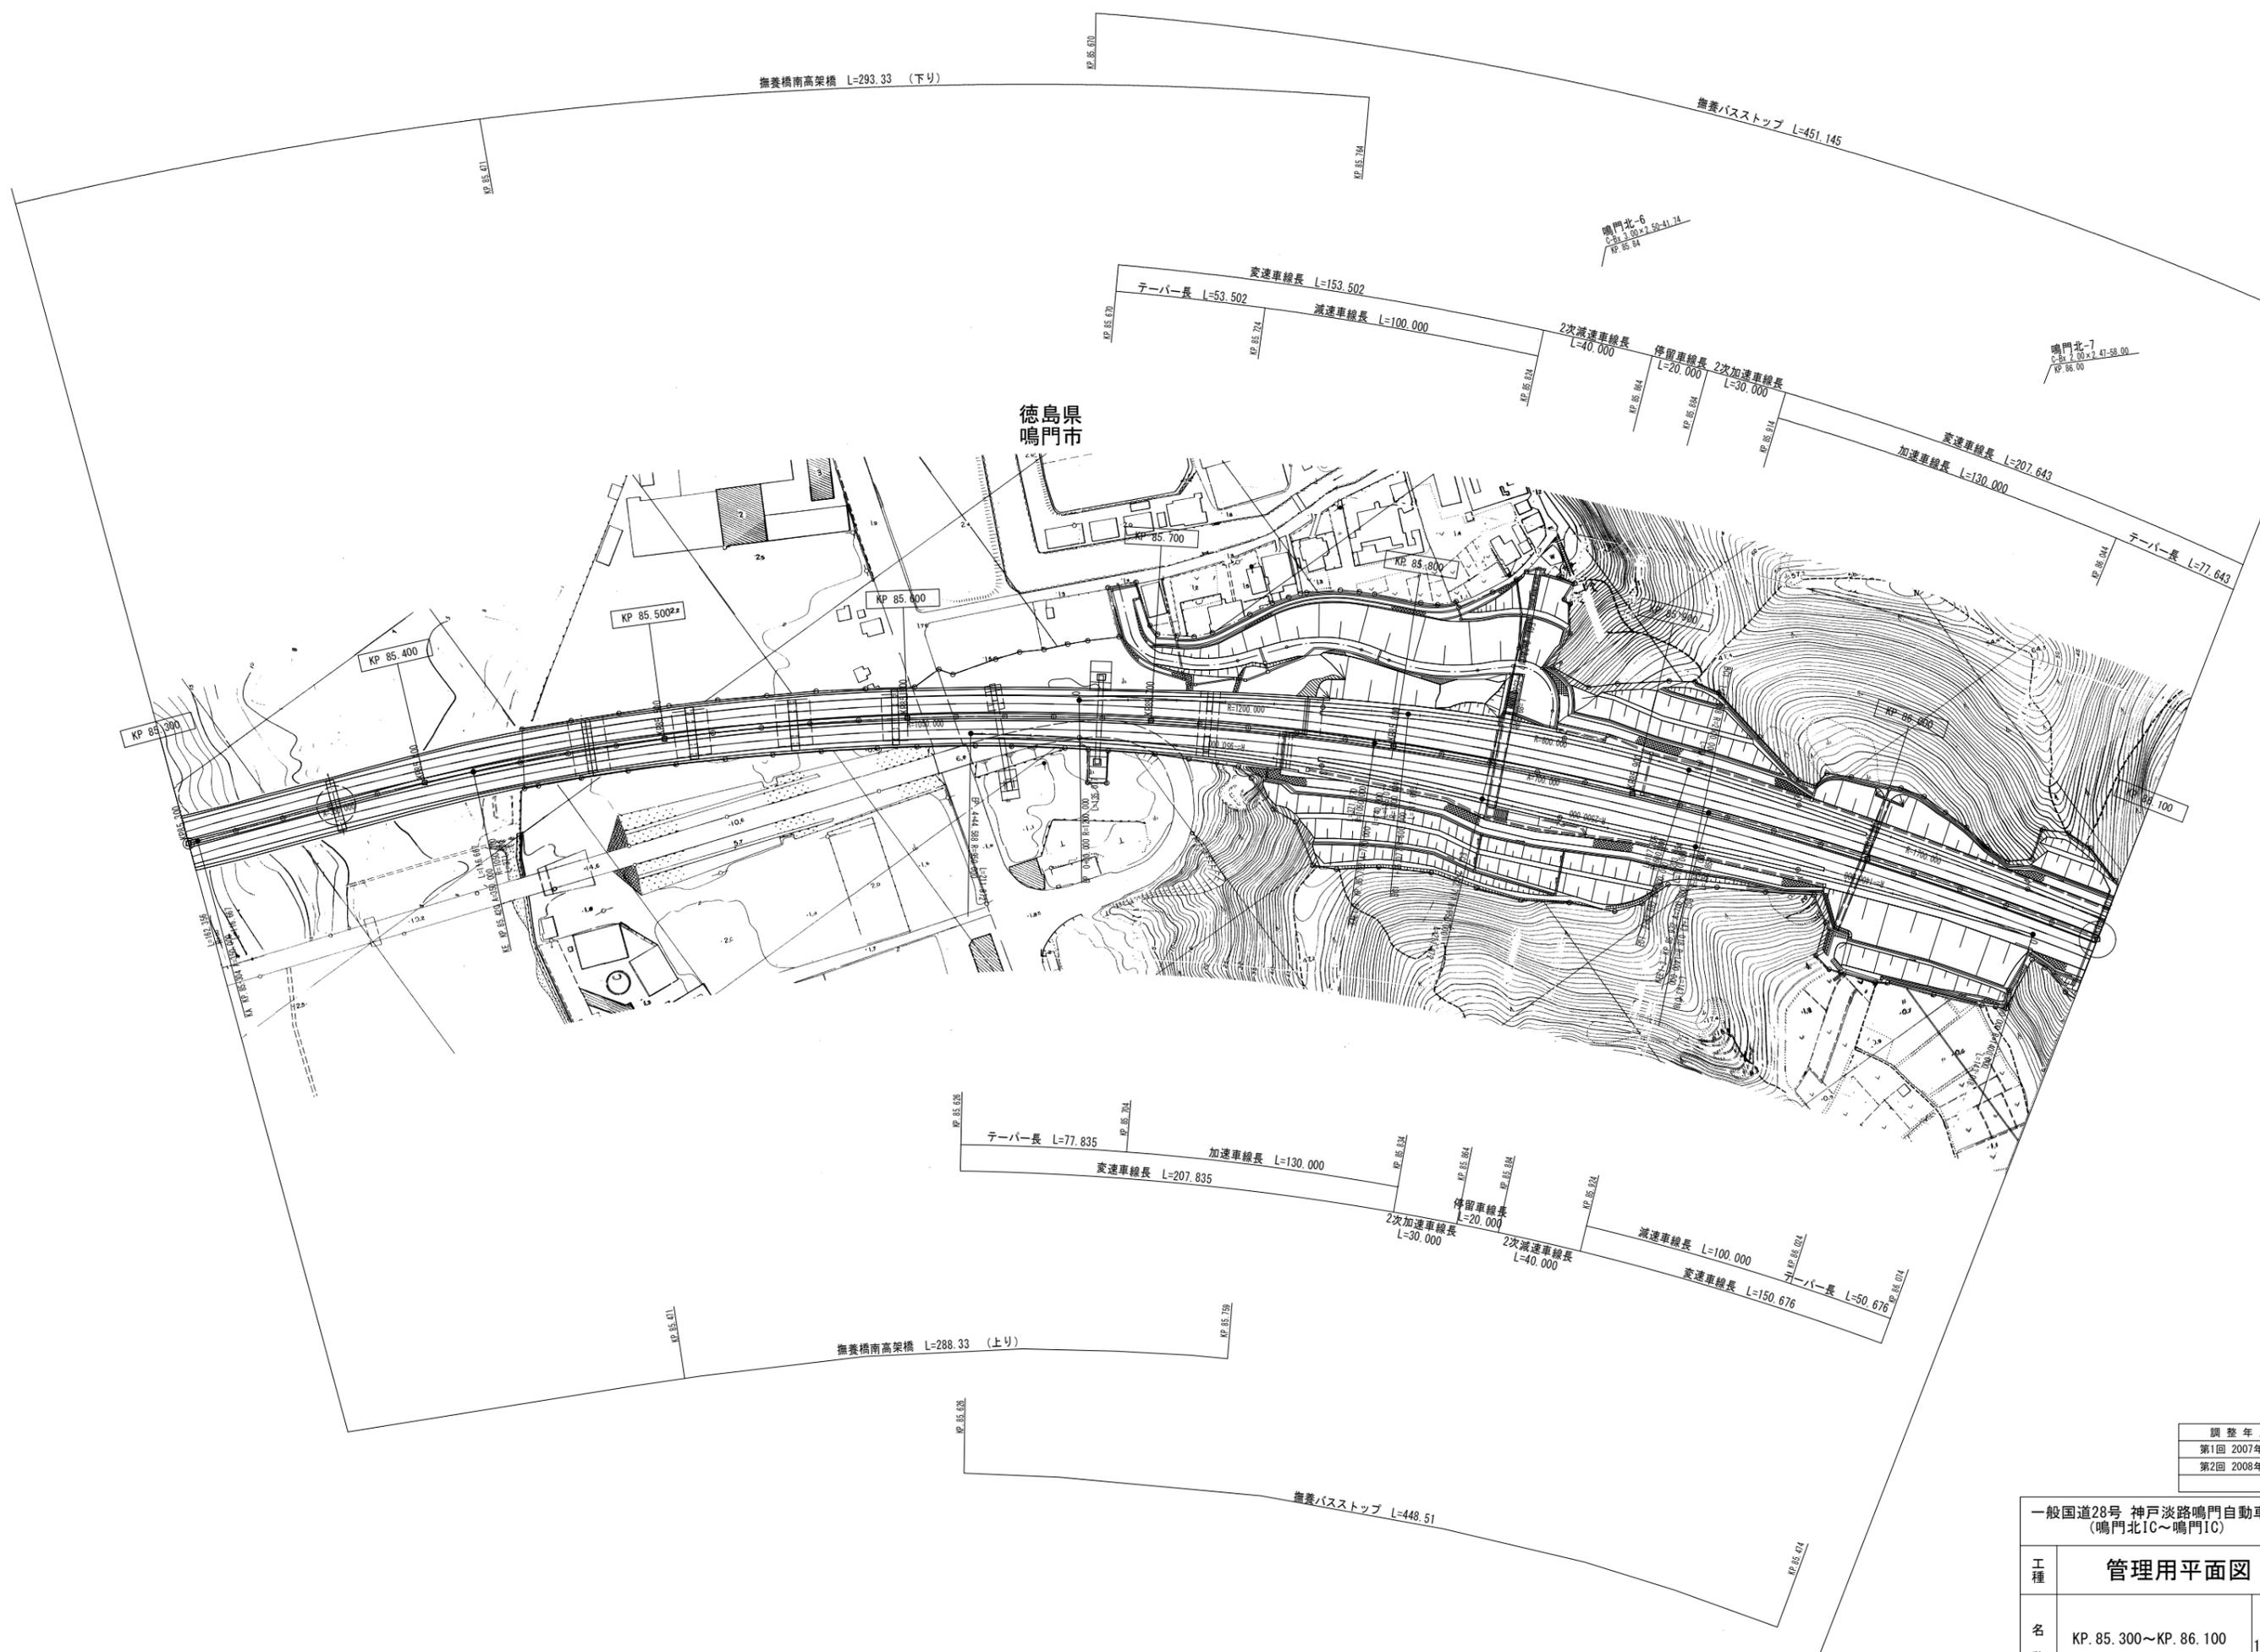


調整年月	摘要
第1回 2007年3月	
第2回 2008年3月	

一般国道28号 神戸淡路鳴門自動車道 (鳴門北IC~鳴門IC)		—	
工種	管理用平面図	—	
名称	KP. 85. 300~KP. 86. 100	縮尺	72
		1/1000	80
本州四国連絡高速道路(株)			

(本四) 神戸淡路鳴門自動車道106

撫養高架橋 L=1303.30 (下り)

徳島県  
鳴門市

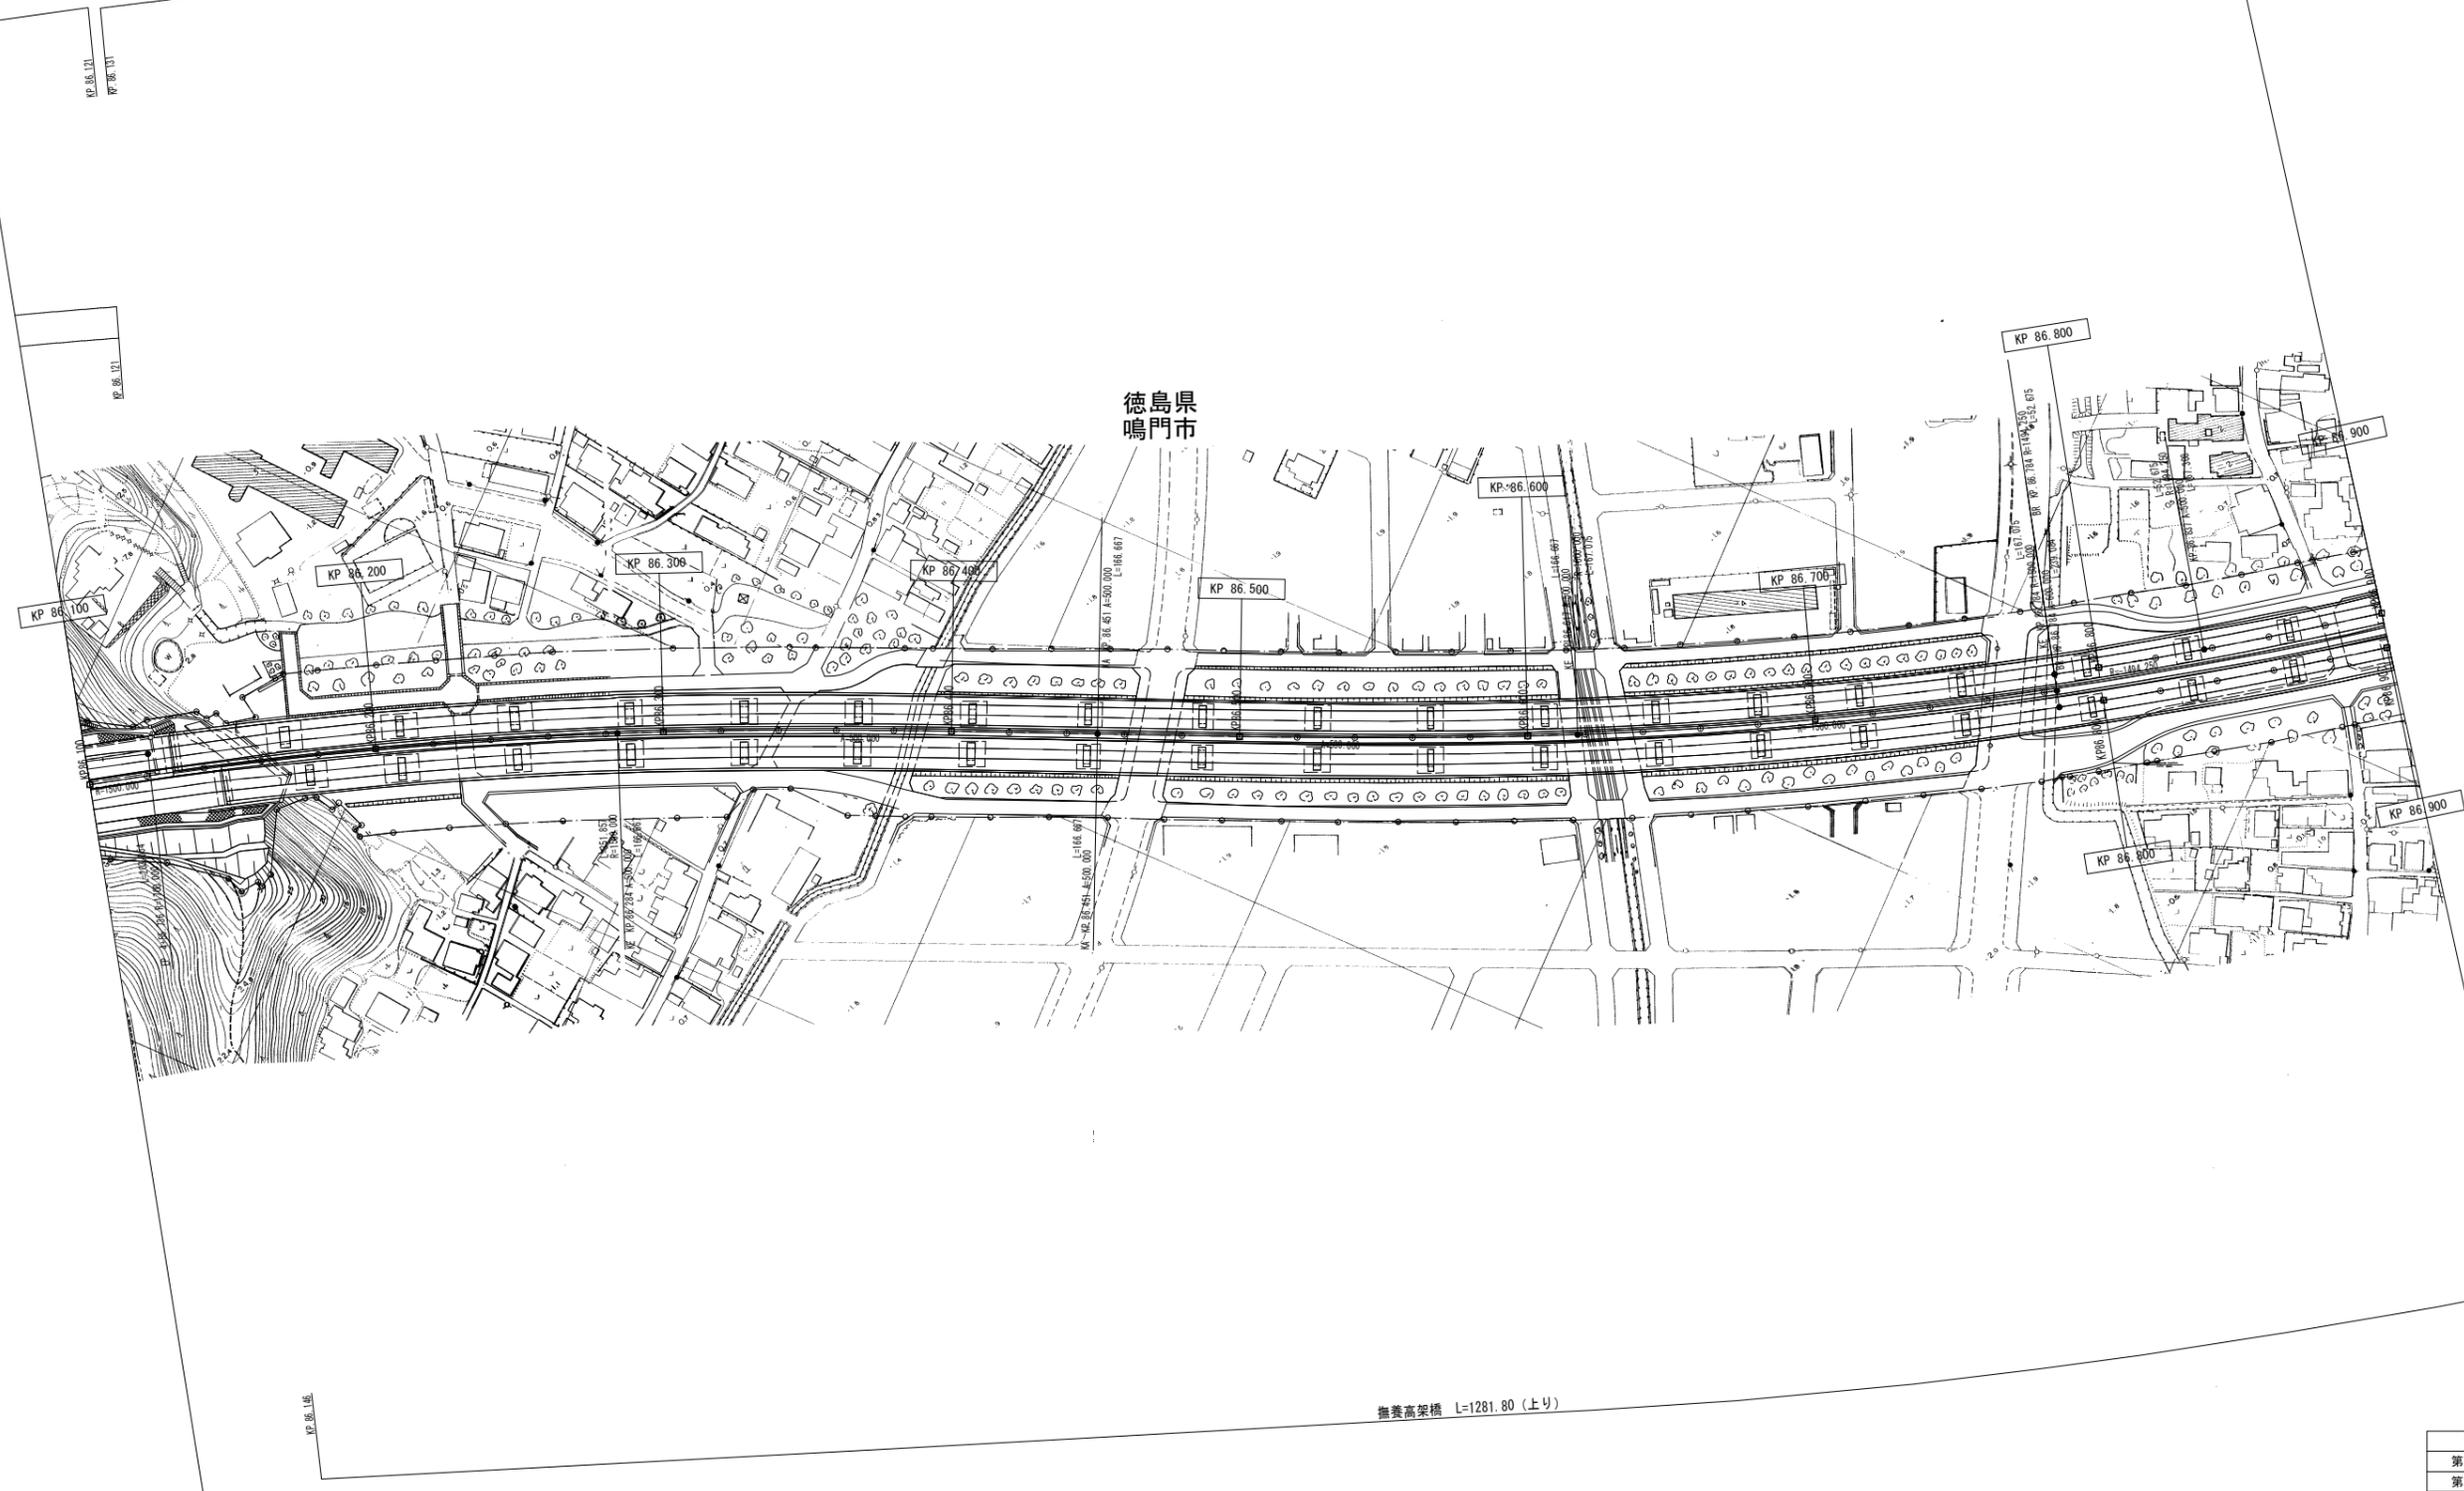


撫養高架橋 L=1281.80 (上り)

調整年月	摘要
第1回 2007年3月	
第2回 2008年3月	

一般国道28号 神戸淡路鳴門自動車道 (鳴門北IC~鳴門IC)		—	
工種	管理用平面図	—	
名称	KP. 86. 100~KP. 86. 900	縮尺	73
		1/1000	80
本州四国連絡高速道路 (株)			

(本四) 神戸淡路鳴門自動車道107

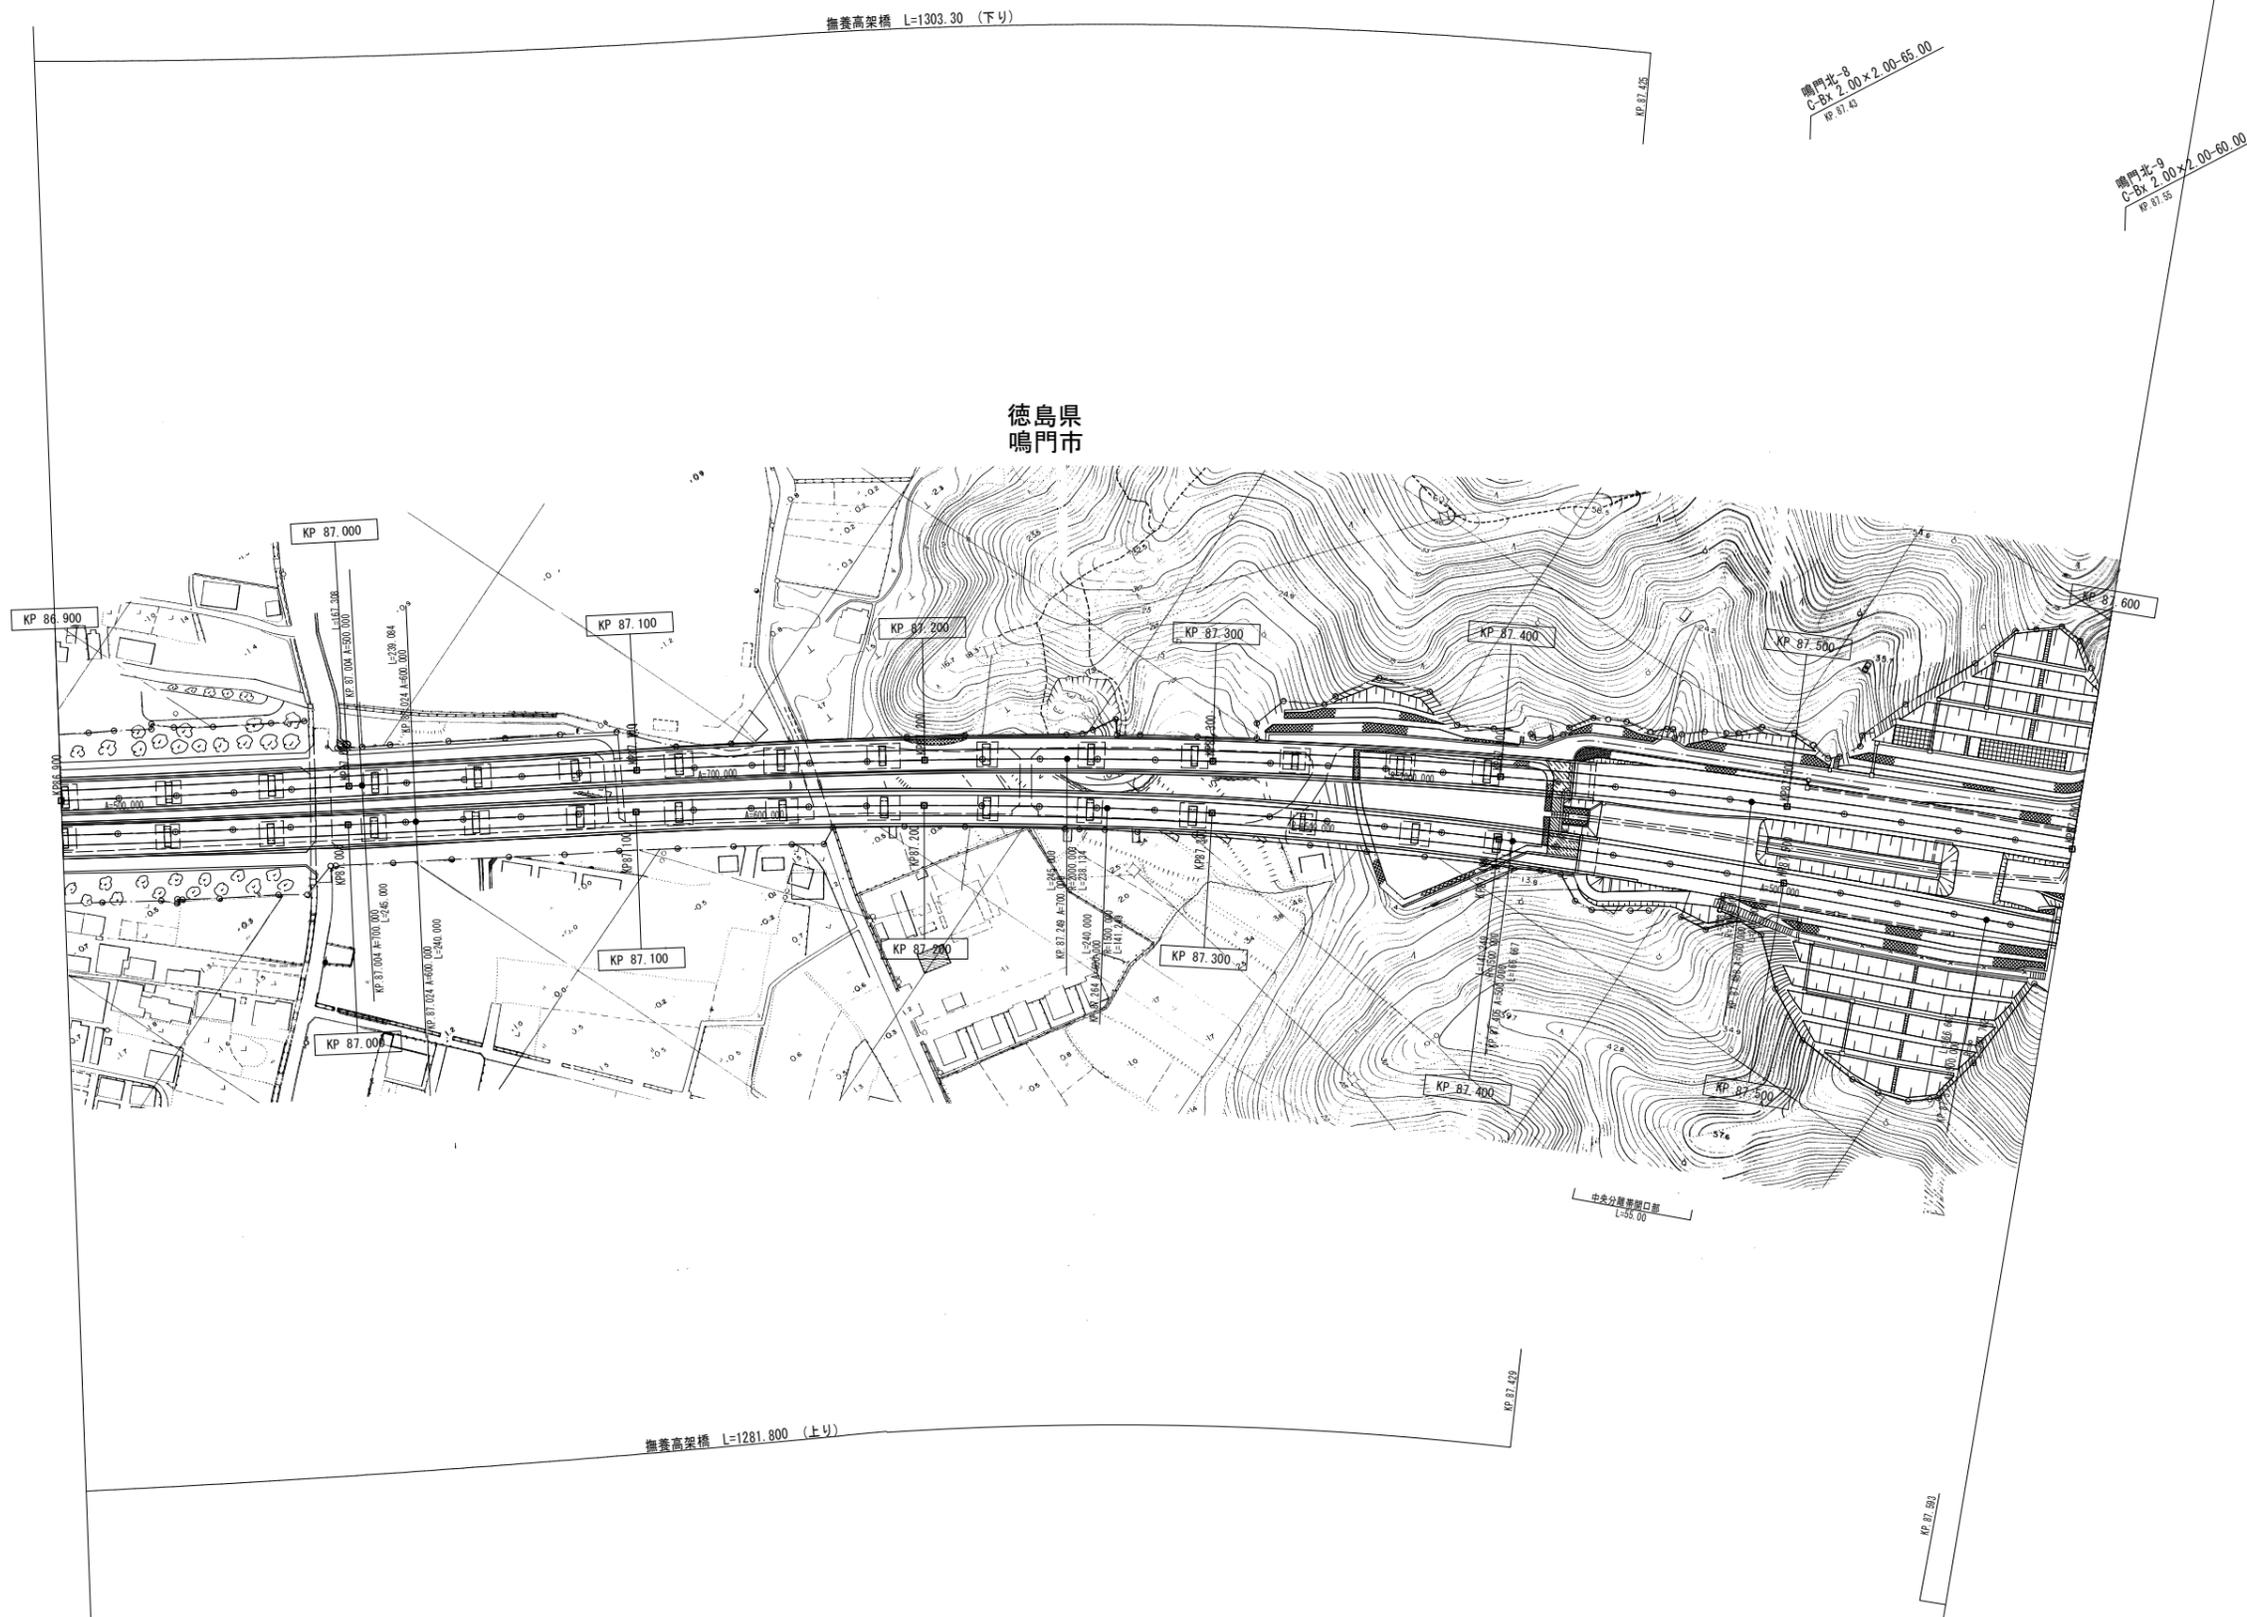


調整年月	摘要
第1回 2007年3月	
第2回 2008年3月	

一般国道28号 神戸淡路鳴門自動車道 (鳴門北IC~鳴門IC)		—	
工種	管理用平面図	—	
名称	KP. 86.900~KP. 87.600	縮尺	74
		1/1000	80
本州四国連絡高速道路(株)			

撫養トンネル（下り） L=616.00

徳島県  
鳴門市

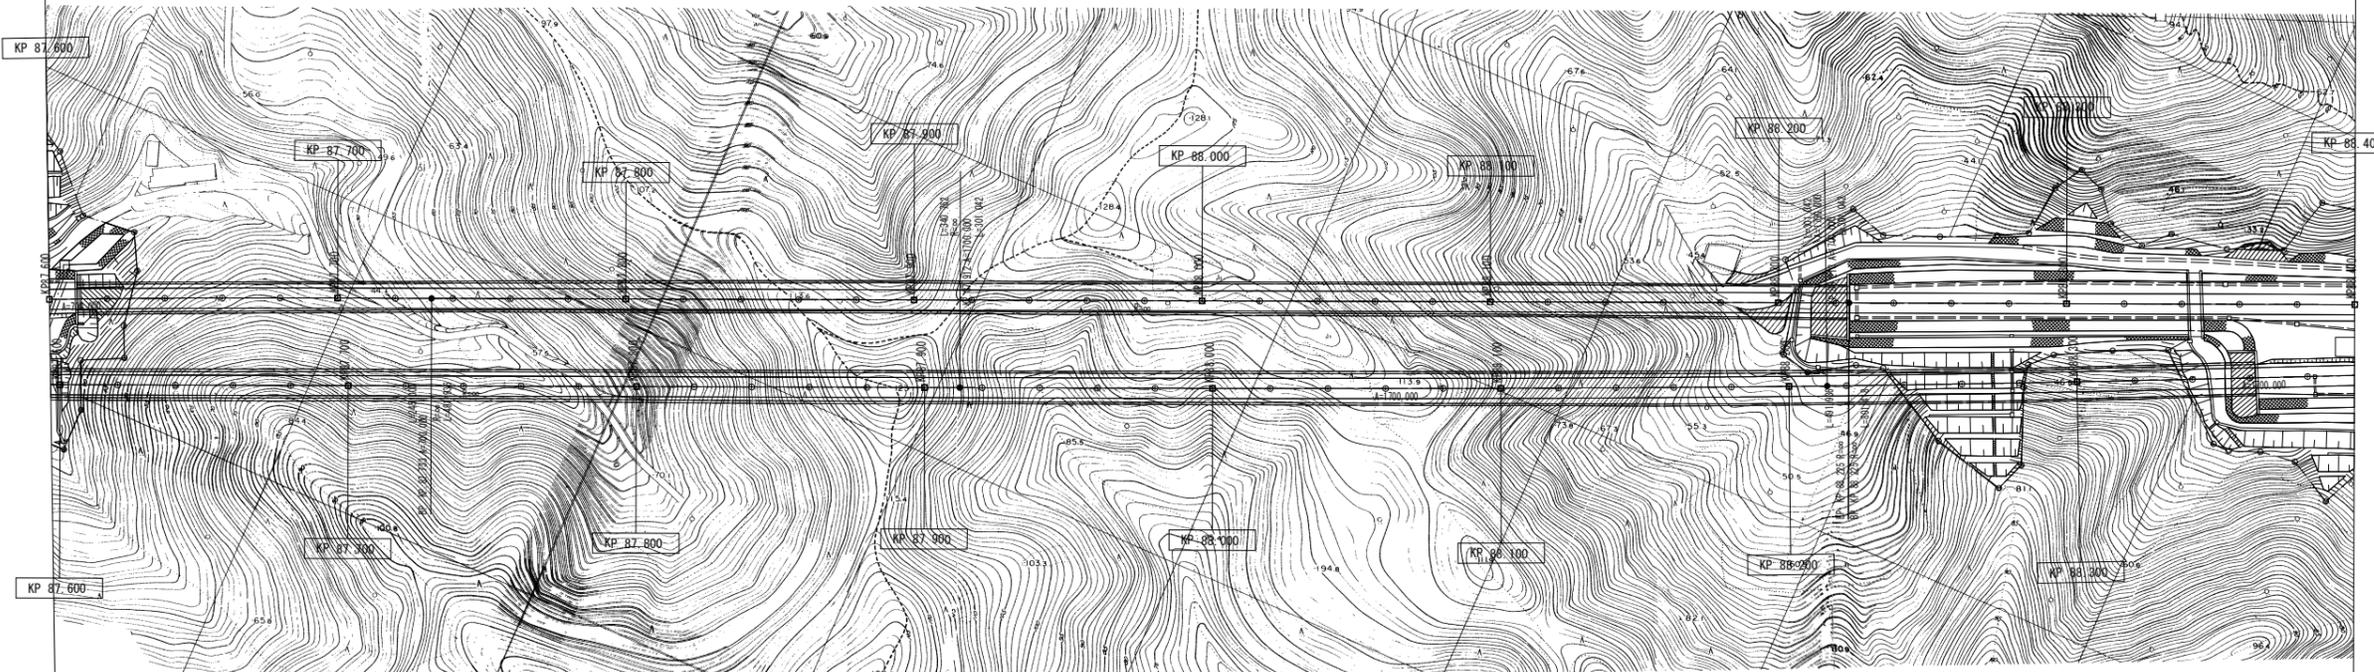


撫養トンネル（上り） L=770.00

調整年月	摘要
第1回 2007年3月	
第2回 2008年3月	

一般国道28号 神戸淡路鳴門自動車道 (鳴門北IC~鳴門IC)		—	
工種	管理用平面図	—	
名称	KP. 87. 600~KP. 88. 400	縮尺	75
		1/1000	80
本州四国連絡高速道路（株）			

(本四)神戸淡路鳴門自動車道109

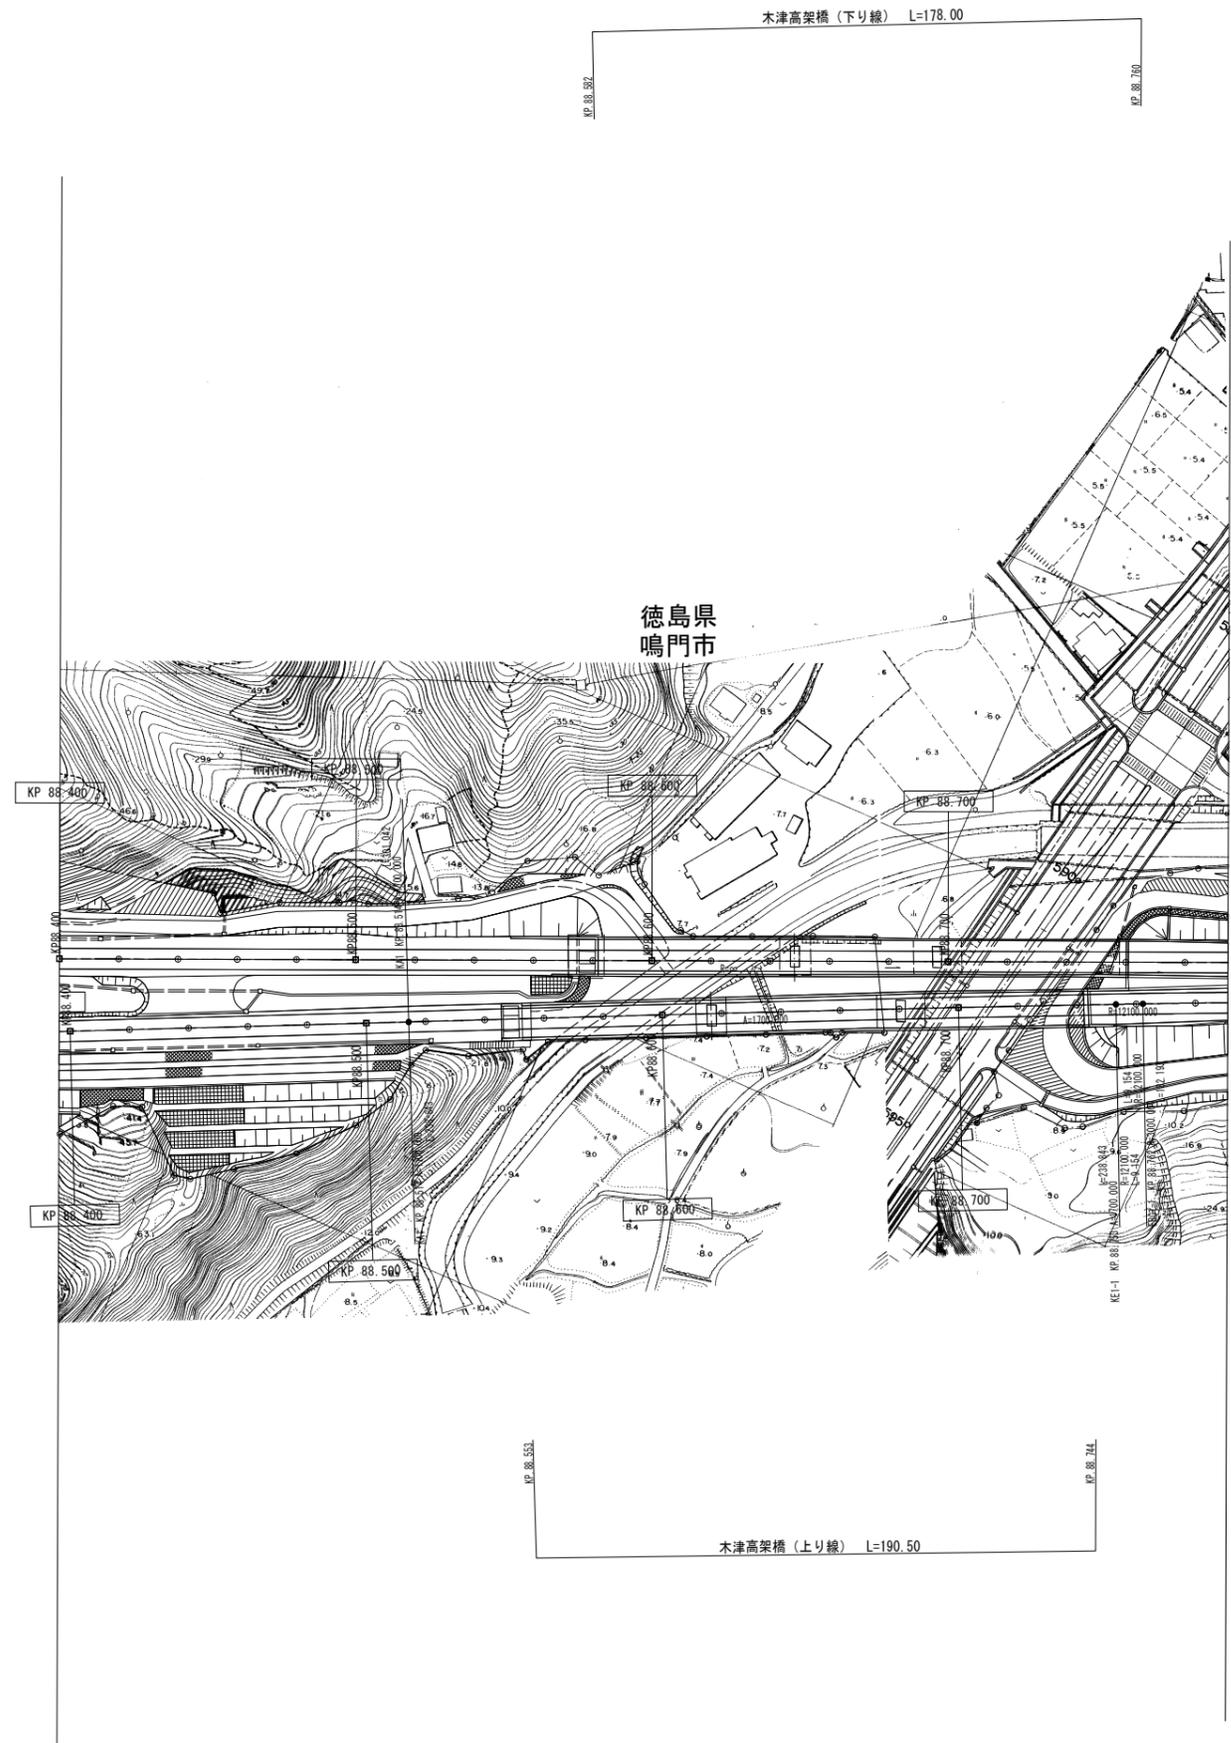

(本四) 神戸淡路鳴門自動車道110

調整年月	摘要
第1回 2007年3月	
第2回 2008年3月	

一般国道28号 神戸淡路鳴門自動車道 (鳴門北IC~鳴門IC)		—
工種	管理用平面図	—
名称	KP. 88. 400~KP. 88. 795	縮尺 1/1000 76 80
本州四国連絡高速道路 (株)		

鳴門-5  
C-軸 1.50×2.00-124.00  
F200


鳴門-1  
C-軸 4.00×2.00-3.50  
E300

鳴門-2  
C-軸 3.50×2.50-19.54  
F230

鳴門-3  
C-軸 1.00×4.70-29.80  
E-F110

C-軸 3.50×4.00-20.00  
A+04.5-4.5幅目

徳島県  
鳴門市

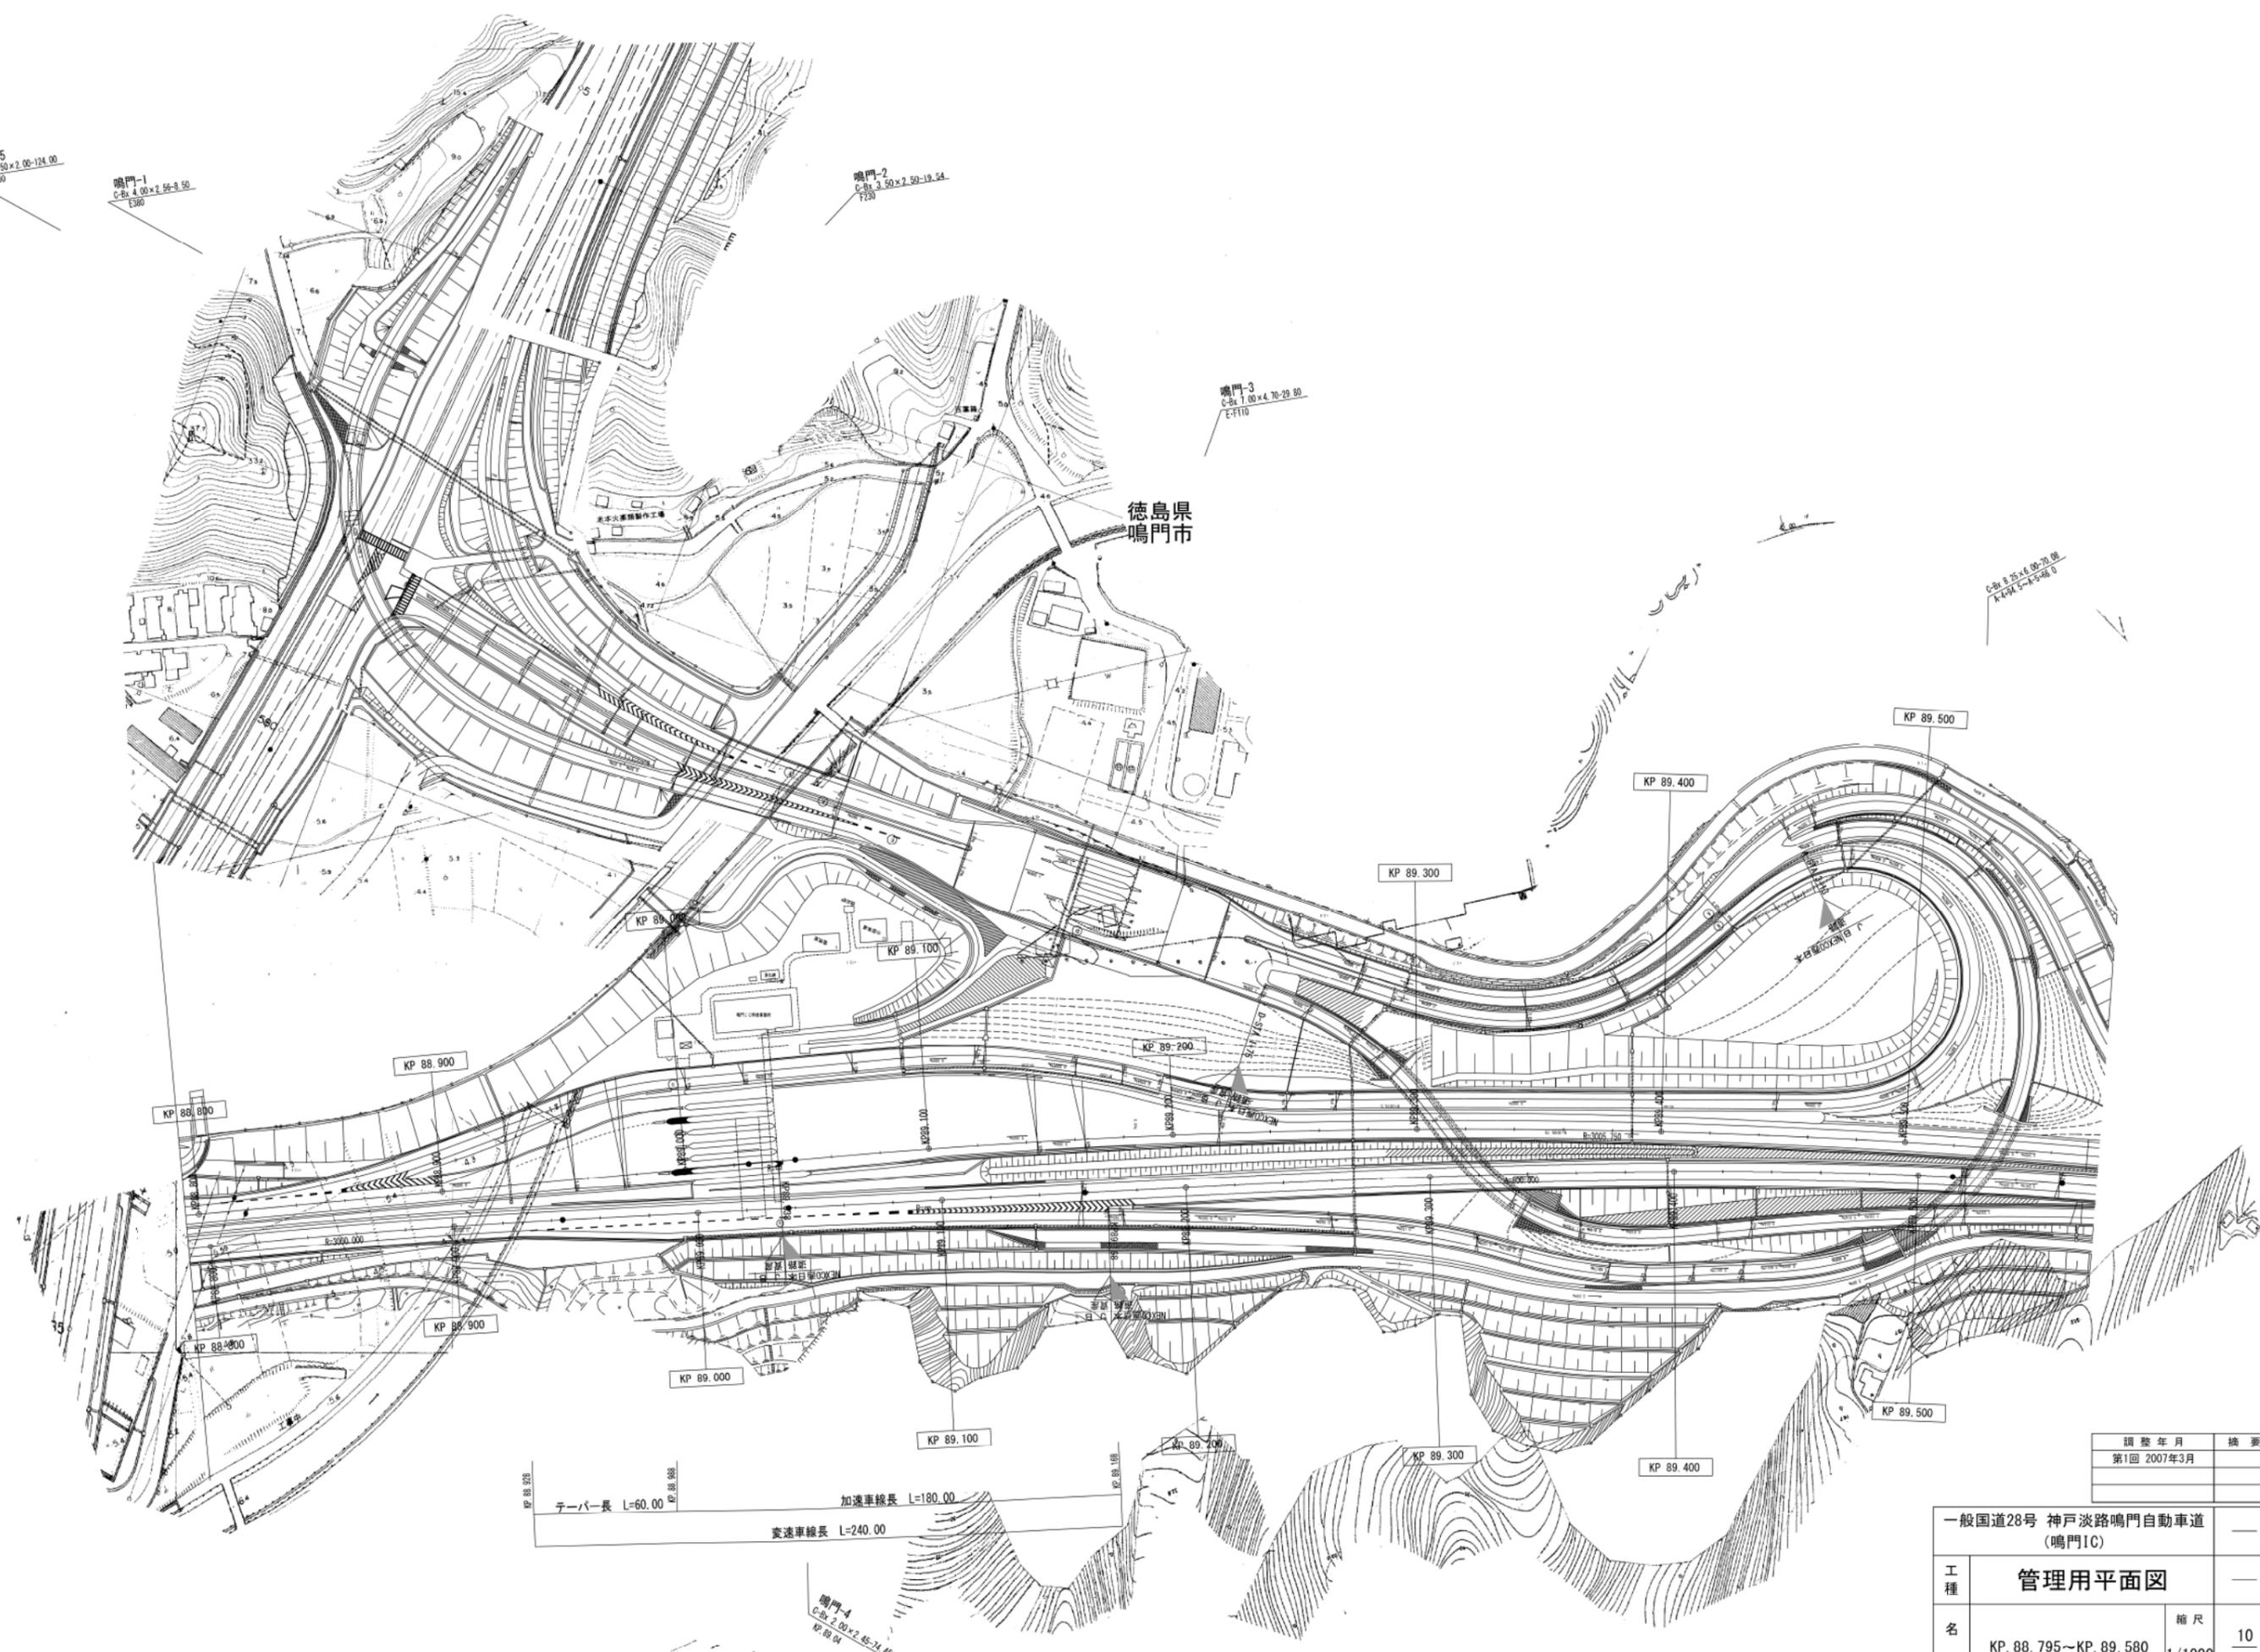

テーバー長 L=60.00  
 加速車線長 L=180.00  
 変速車線長 L=240.00

鳴門-4  
C-軸 2.00×2.45-74.45  
F200

調整年月	摘要
第1回 2007年3月	

一般国道28号 神戸淡路鳴門自動車道 (鳴門IC)		
工種	管理用平面図	
名称	KP. 88. 795~KP. 89. 580	縮尺 1/1000 10/10
		本州四国連絡高速道路 (株)

(本四) 神戸淡路鳴門自動車道111