一般国道２５号（斑鳩バイパス）区域変更位置図

S=1:50,000

N

1 / 50,000

（Ａ区間）

変更前 L=4.120km W=7.00～107.40m

変更後 L=4.120km W=7.00～107.40m

同町稲葉西二丁目四二二番二まで

奈良県生駒郡斑鳩町
幸前二丁目六四番三から

（Ｃ区間）

変更前 L=0.438km W=22.20～80.10m

変更後 L=0.438km W=22.20～80.10m

同町稲葉西一丁目四九三番一

（Ｂ区間）

変更前 L=1.169km W=22.90～45.85m

変更後 L=1.169km W=22.90～45.85m

同町小吉田二丁目八番一

同町五百井一丁目六〇〇番一

奈良県生駒郡斑鳩町興留四丁目二八二番六

今回区域変更区間
L=0.134km

（Ｄ区間）

変更前 L=0.816km W=22.90～55.37m

変更後 L=0.816km W=22.90～55.37m

奈良県生駒郡斑鳩町
興留四丁目四一五番三

A3 縮尺 1:50,000

0 1km 2km

東大阪市
奈良市
奈良県
平群町
生駒郡
斑鳩町
三郷町
大和郡山市
安堵町
柏原市
川西町
三宅町
田原本町
天理市

一般国道25号（斑鳩バイパス）区域変更平面図

D　区　間

L=0.816km


奈良県生駒郡斑鳩町
興留四丁目四一五番三まで
図面省略

同町小吉田二丁目八番一まで
図面省略

今回区域変更区間
L=0.134km

奈良県生駒郡斑鳩町
興留四丁目二八二番六

同町五百井一丁目六〇〇番一

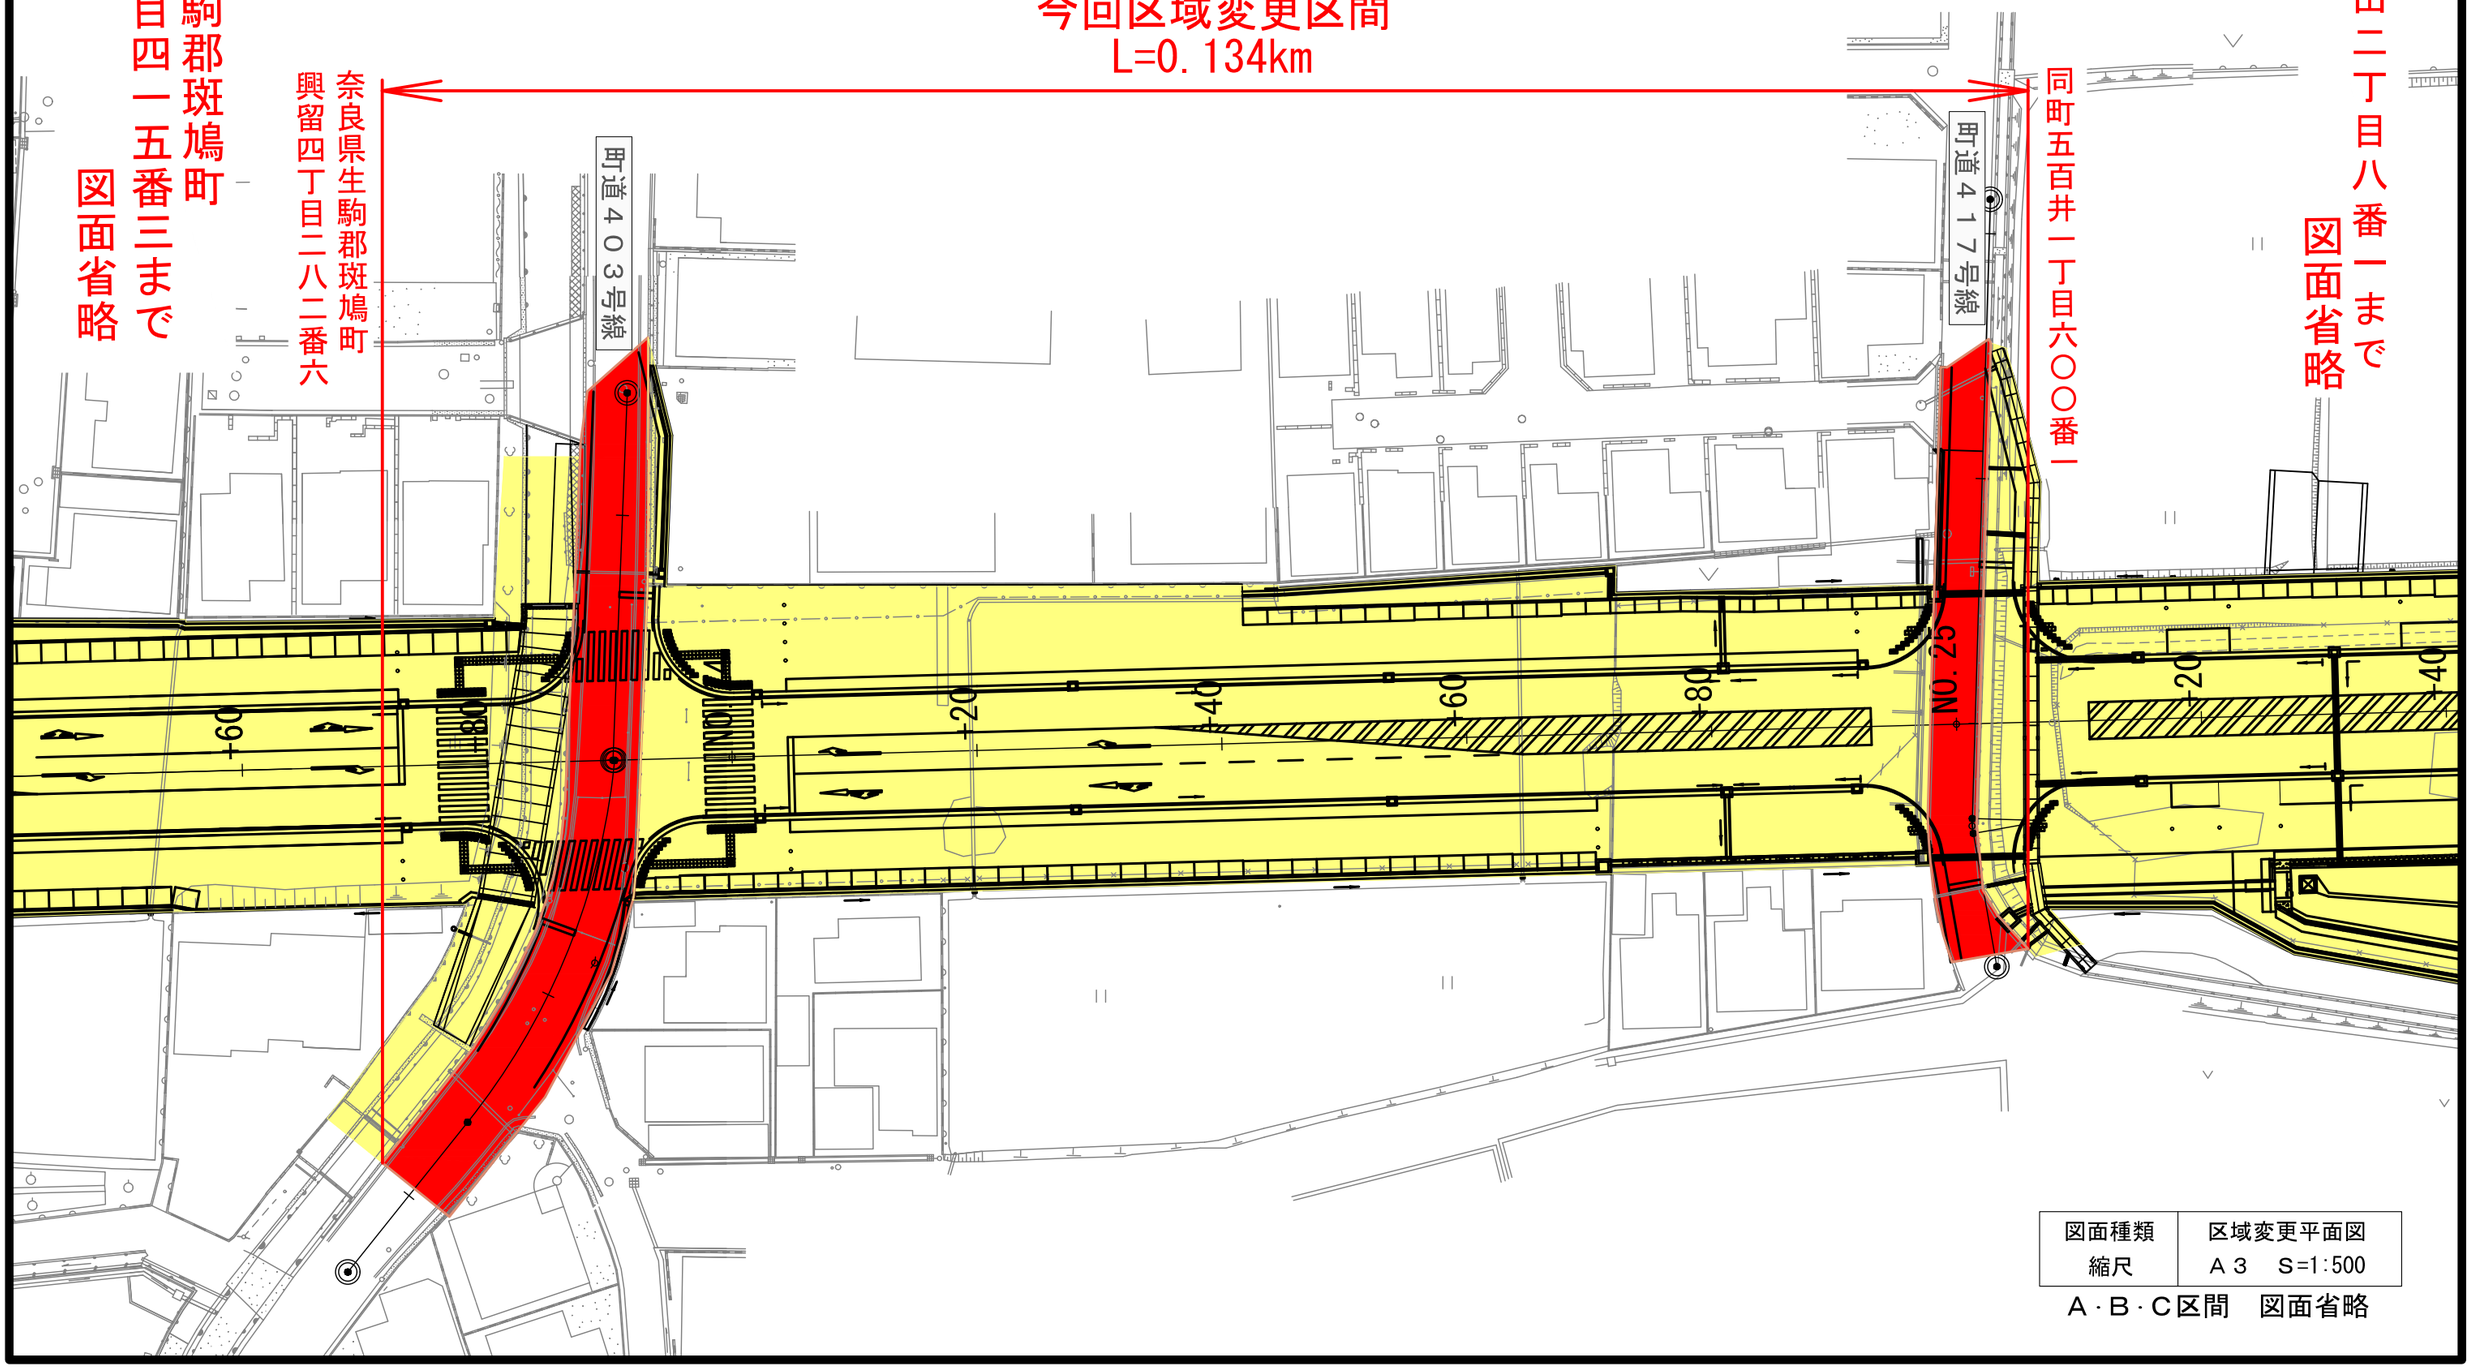

図面種類	区域変更平面図
縮尺	Ａ３　S=1:500

Ａ・Ｂ・Ｃ区間　図面省略