
位　置　図

一般国道４２号 区域変更位置図（すさみ串本道路）


S=1:50000

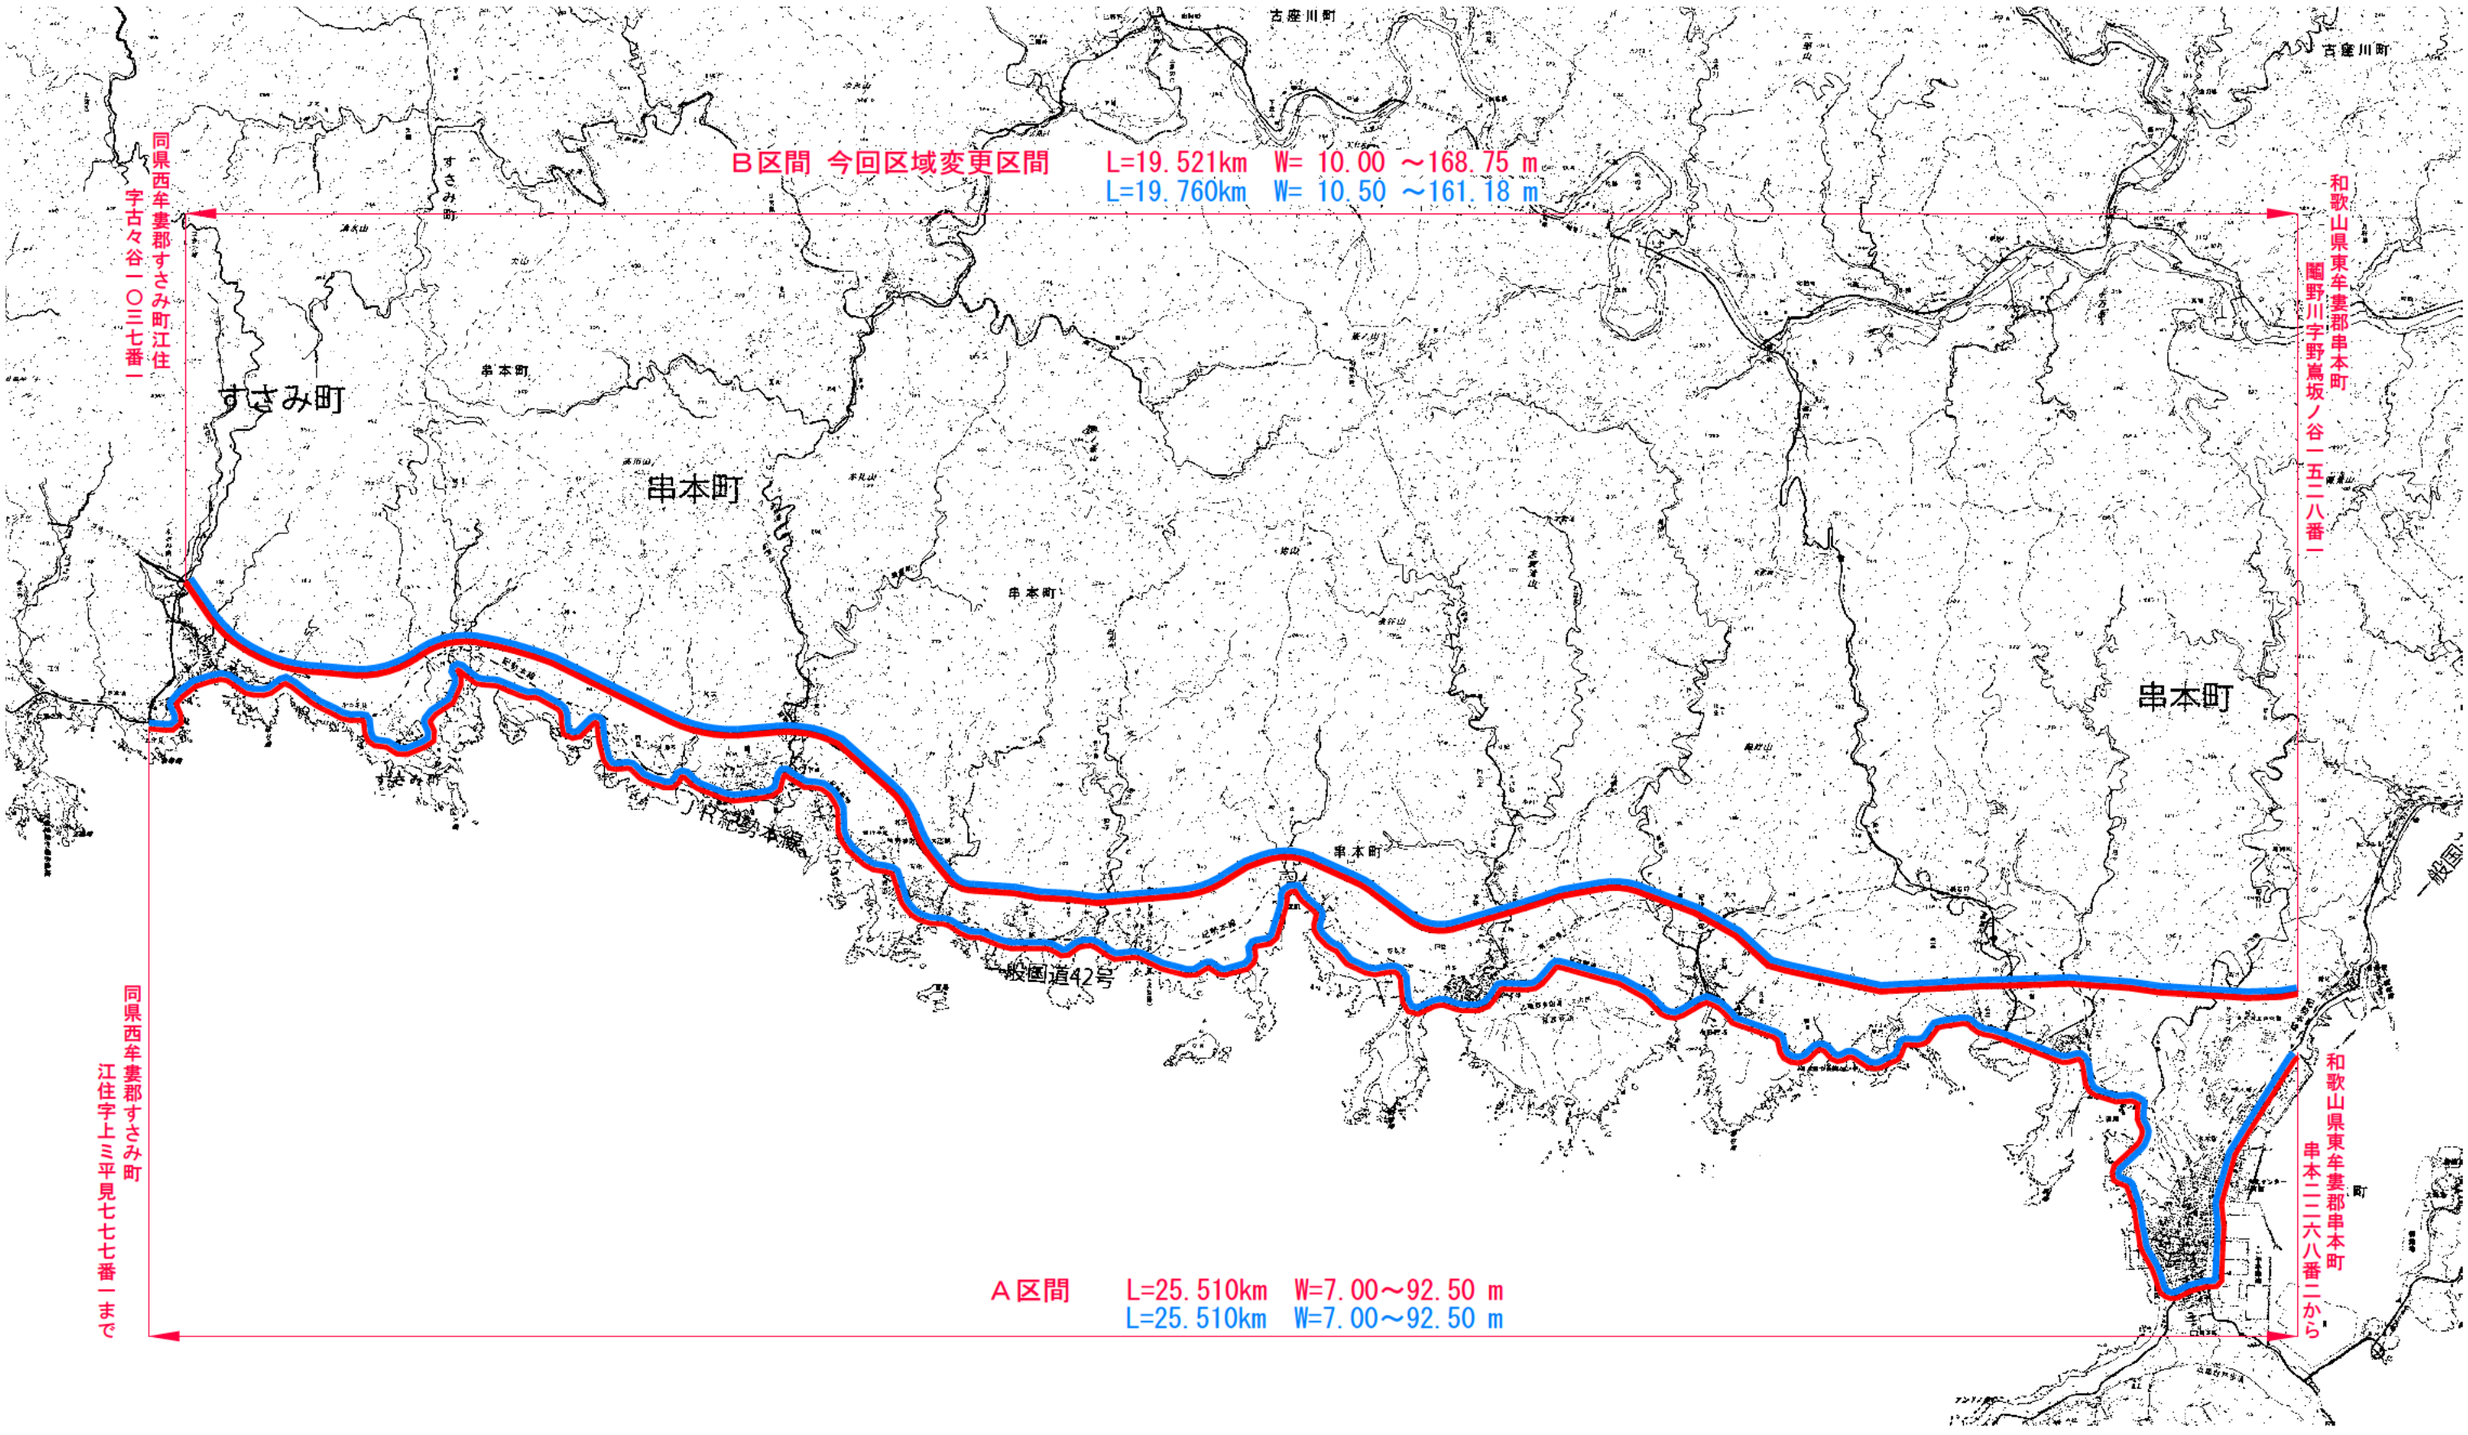

図面種類	区域変更位置図
縮　尺	A3　S=1/50,000

一般国道４２号「すさみ串本道路」区域平面図（１）

S=1:1000

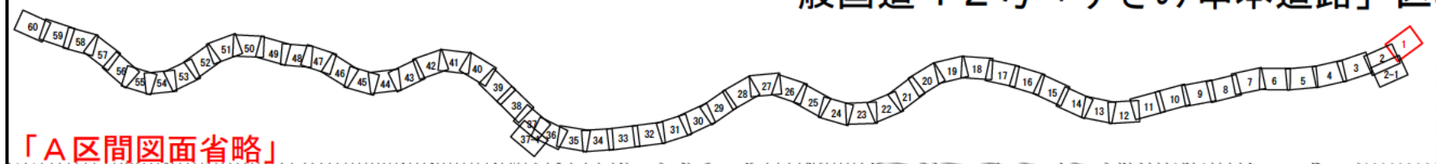

「Ａ区間図面省略」

B区間　今回区域変更区間　延長　L = 19.521 km
延長　L = 19.760 km


和歌山県東牟婁郡串本町
鬮野川字野鳩坂ノ谷一五二八番一

ML1

工事名				
図面名	平面図（１）			
作成年月日				
縮尺	A3　1:1000	図面番号	1 / 62	
会社名				
事業者名	近畿地方整備局　紀南河川国道事務所			

一般国道４２号「すさみ串本道路」区域平面図（２）


S=1:1000

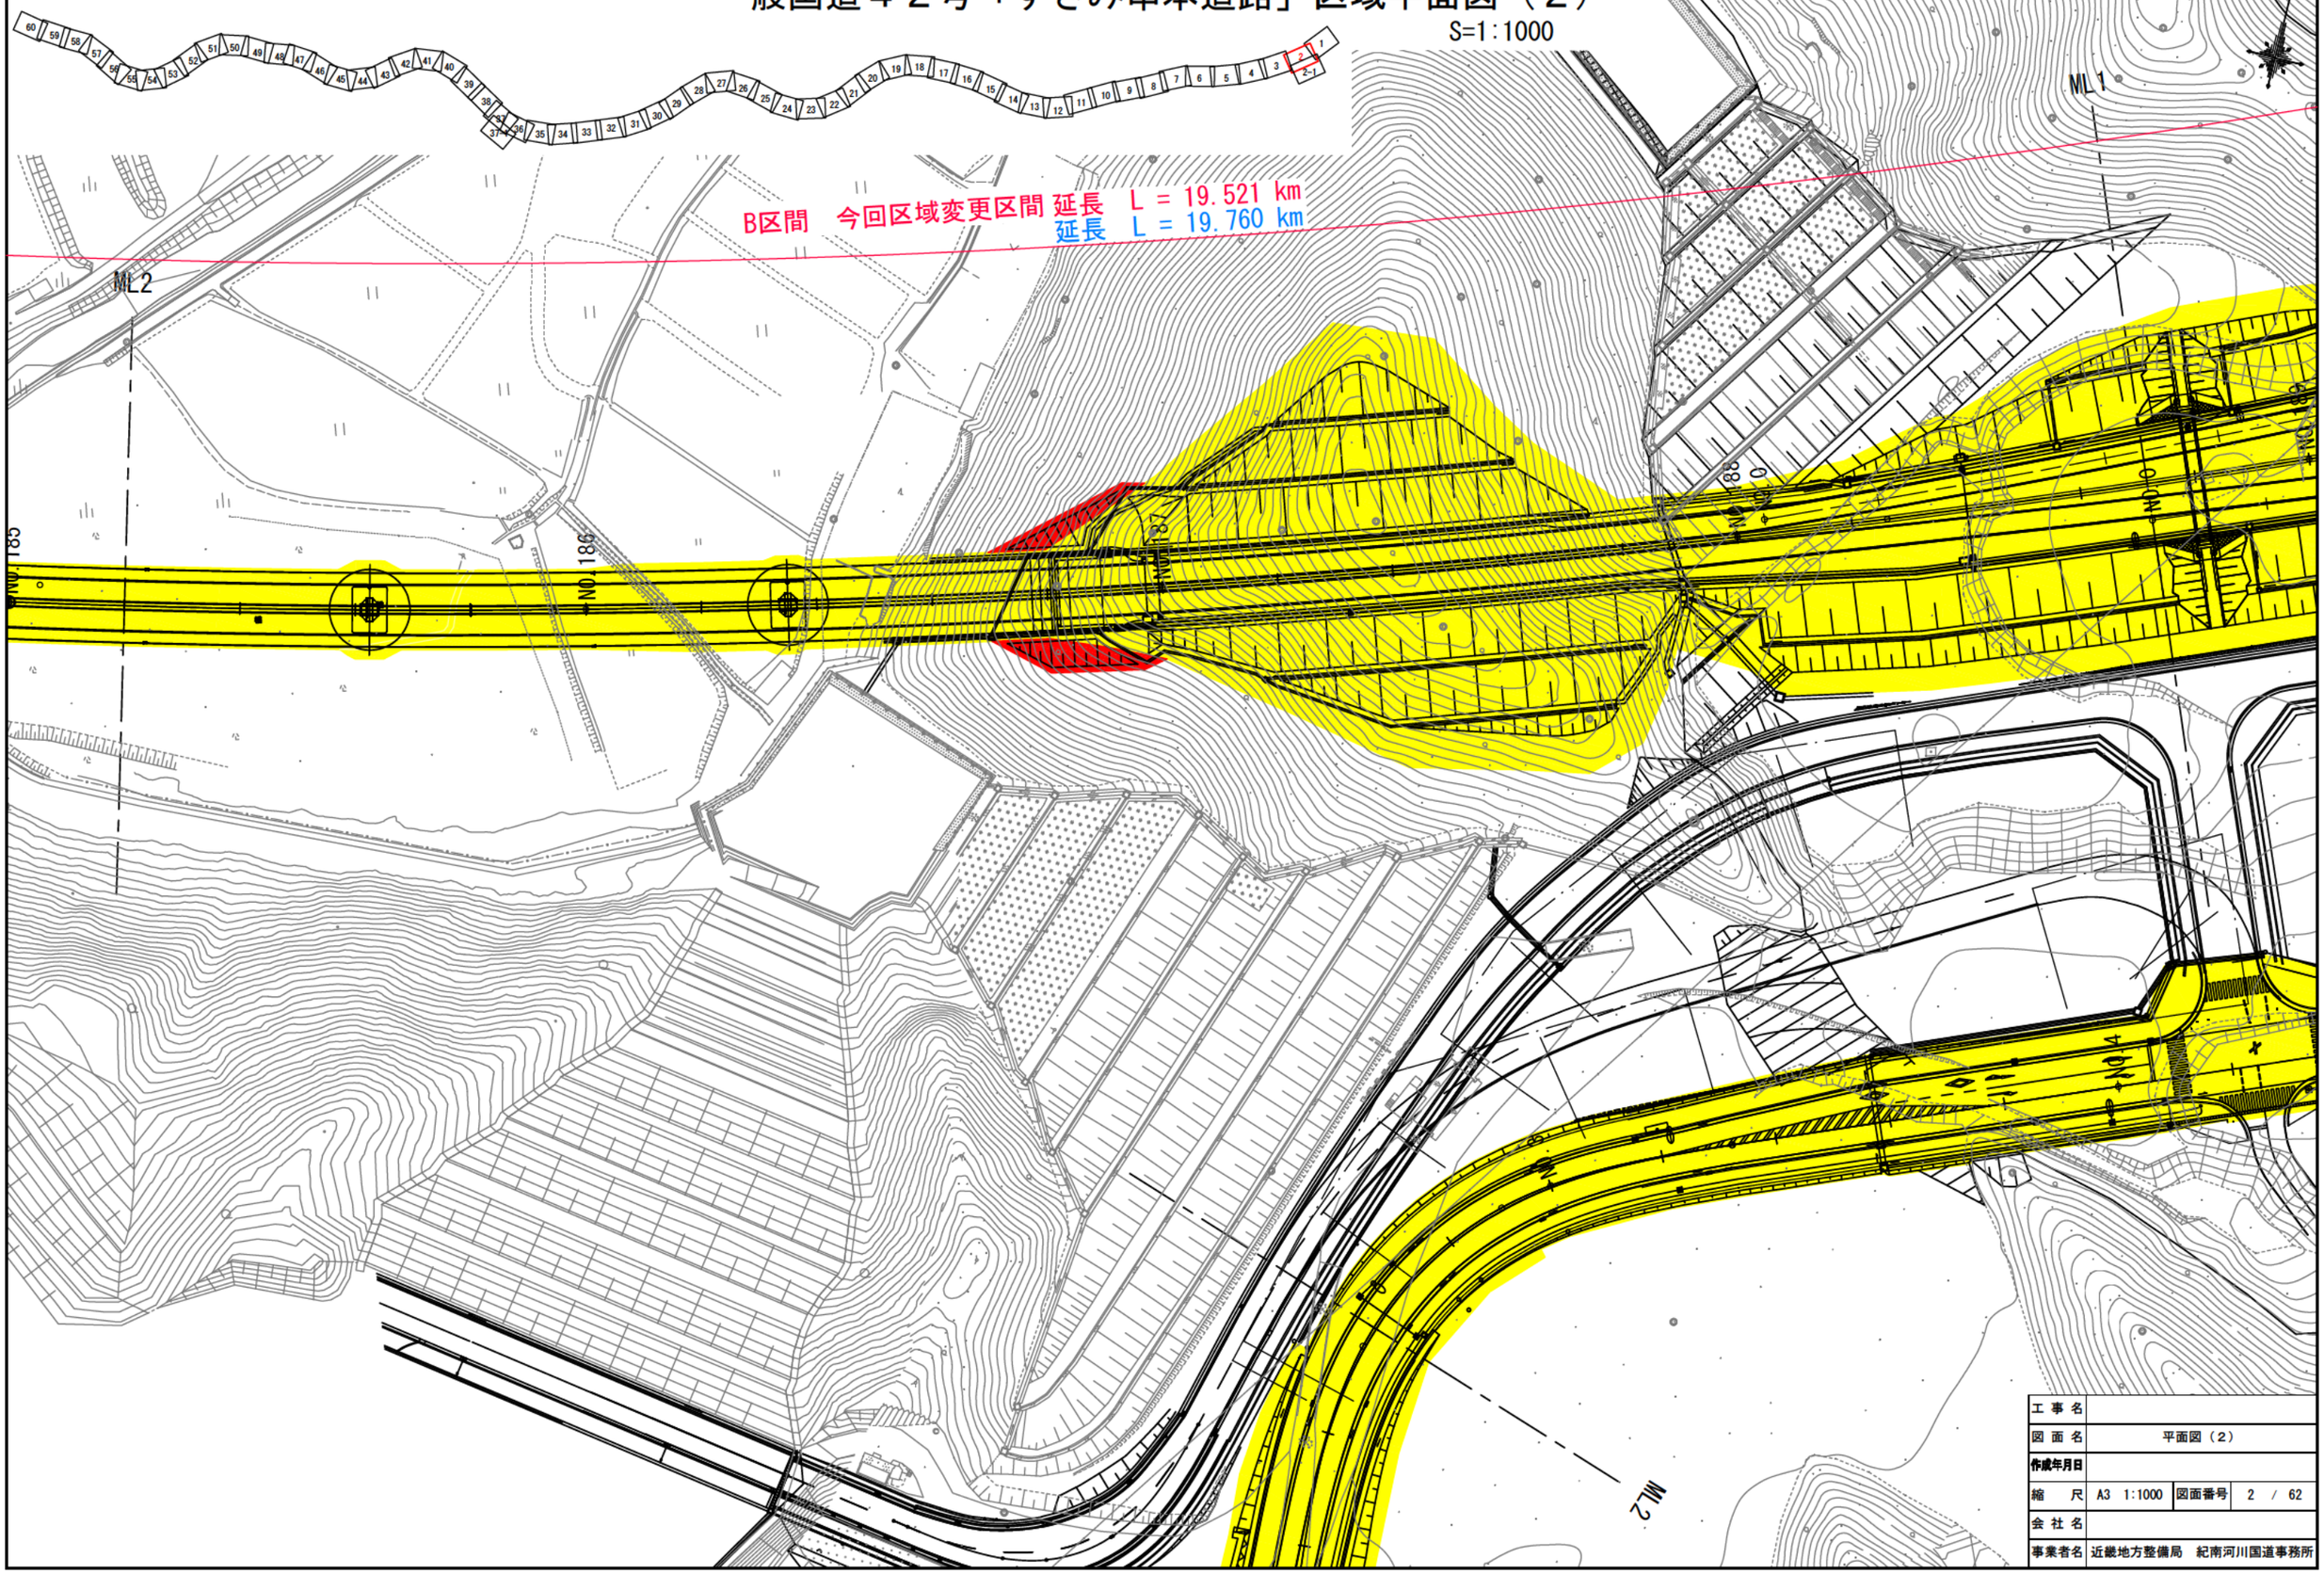

工事名	
図面名	平面図（２）
作成年月日	
縮尺	A3　1:1000　図面番号　2 / 62
会社名	
事業者名	近畿地方整備局　紀南河川国道事務所

一般国道４２号「すさみ串本道路」区域平面図（２－１）

S=1:1000

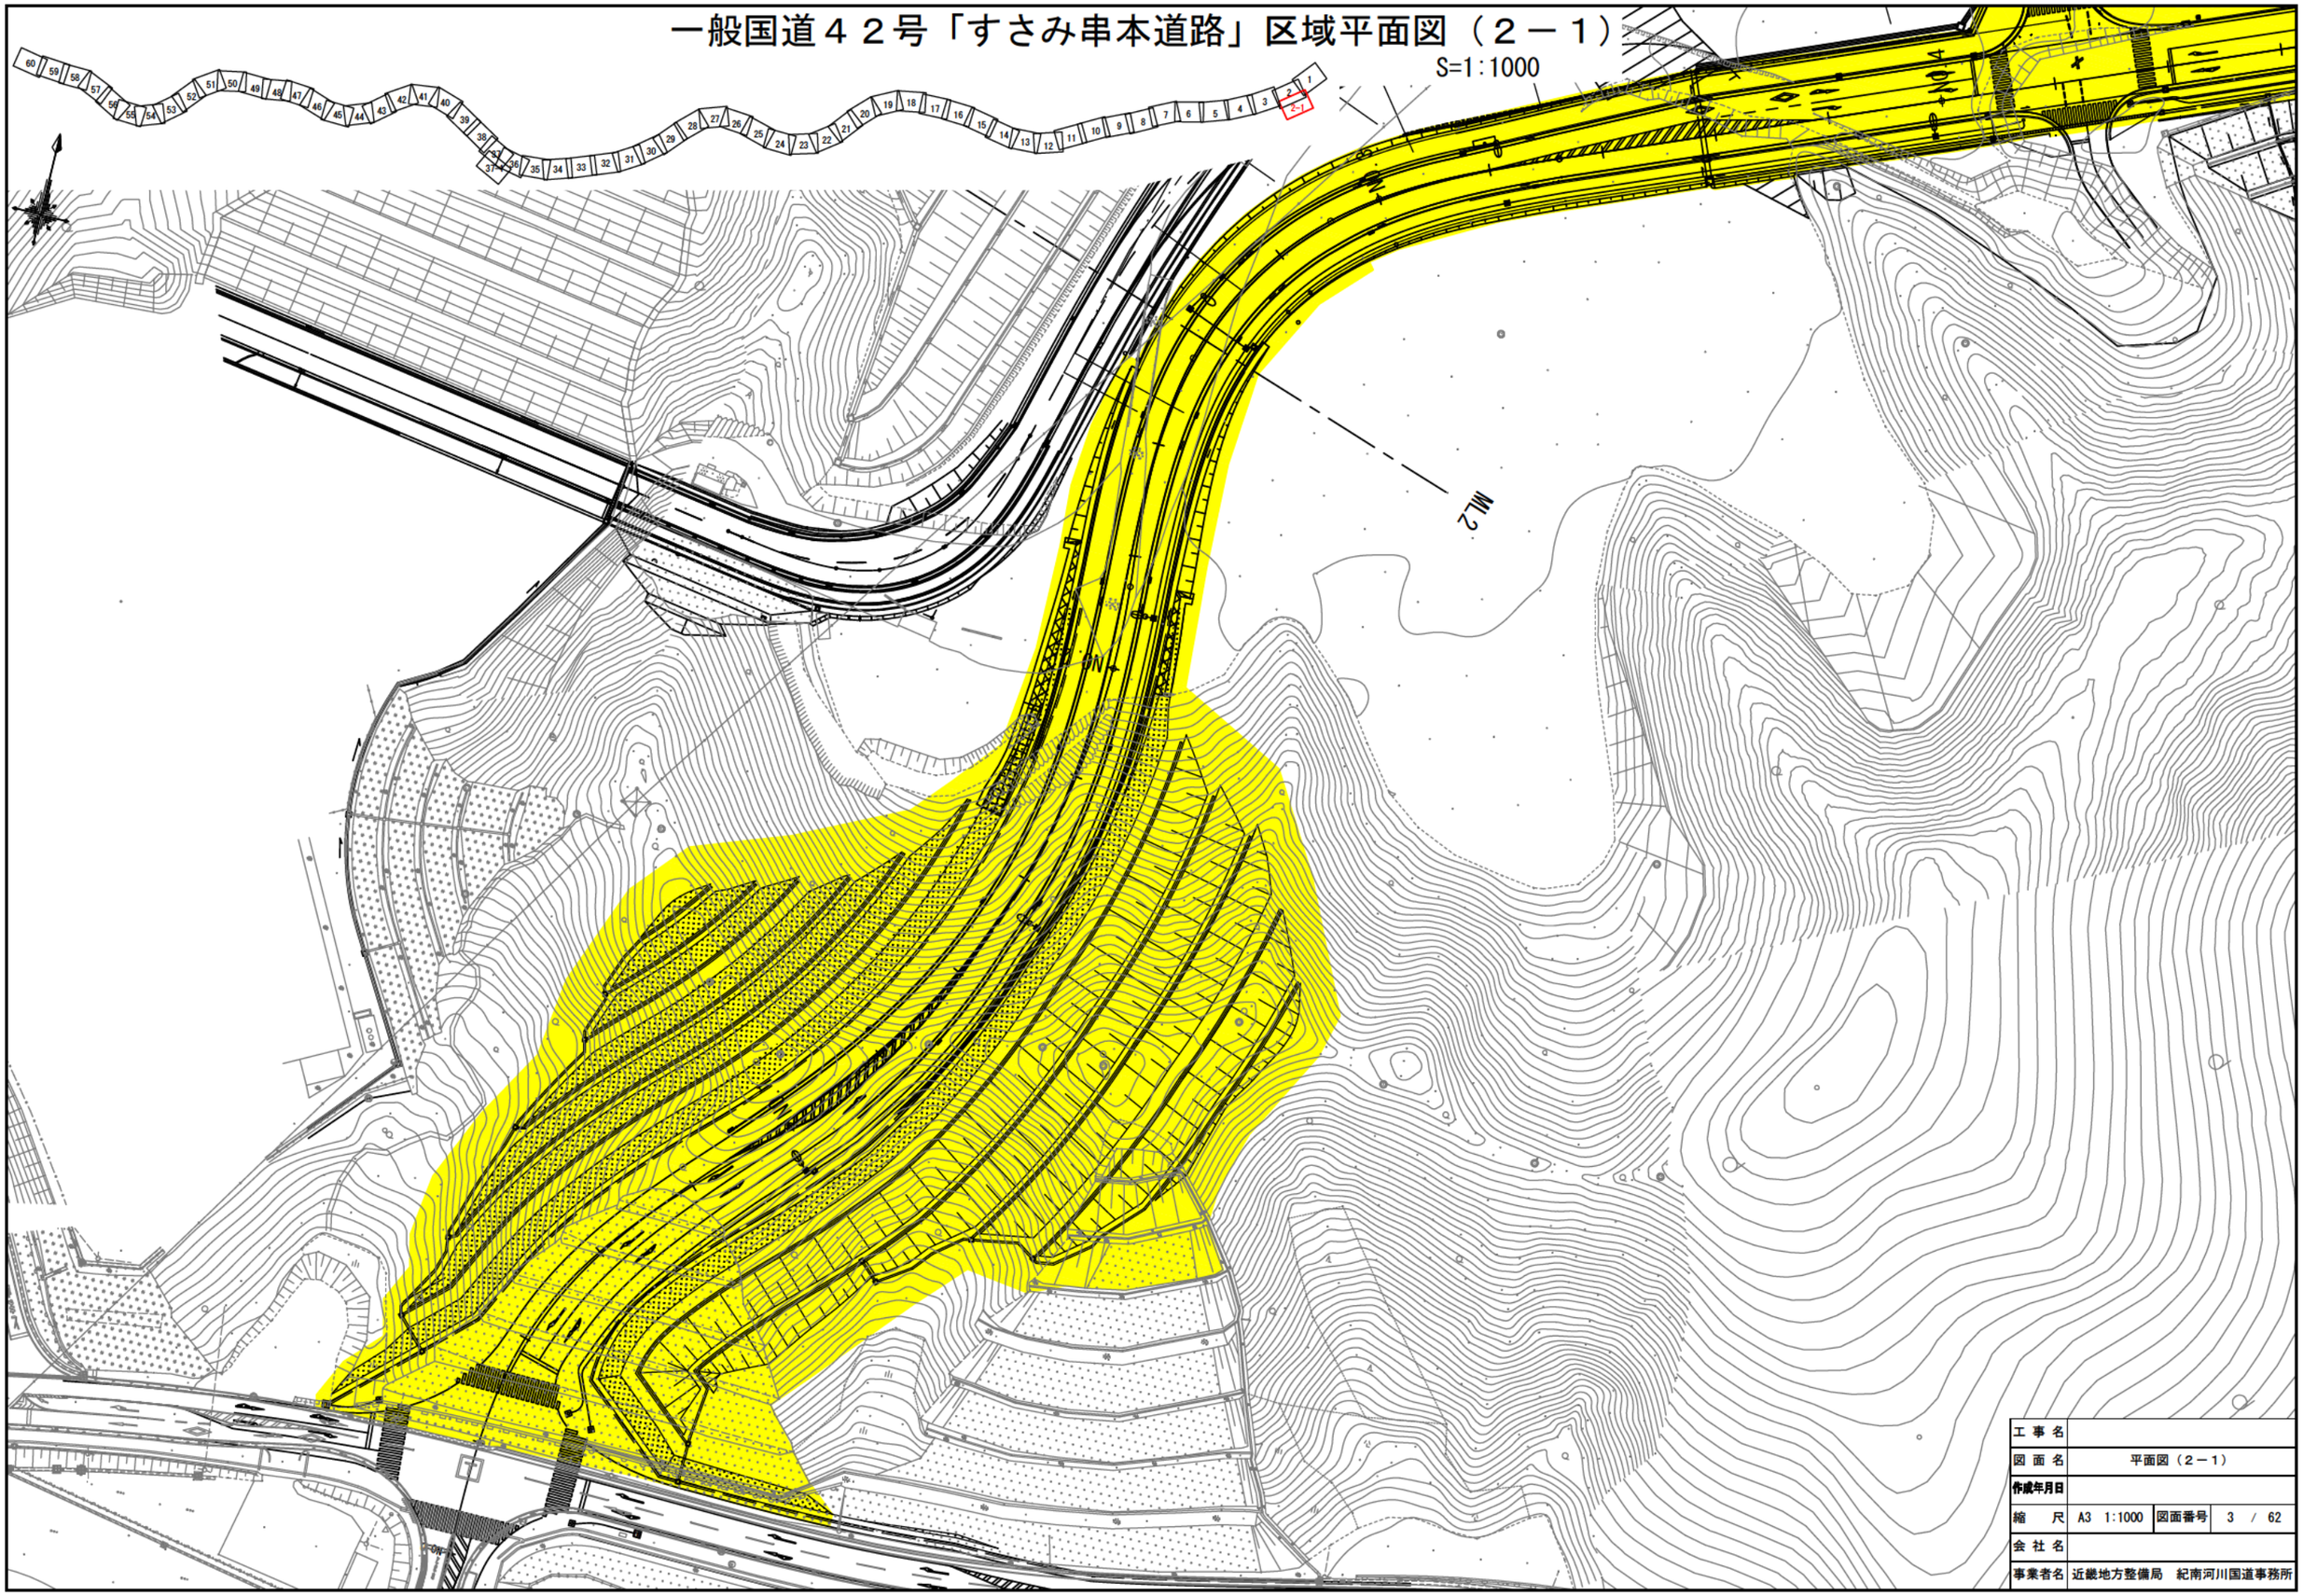

工事名				
図面名	平面図（２－１）			
作成年月日				
縮尺	A3 1:1000	図面番号	3 / 62	
会社名				
事業者名	近畿地方整備局 紀南河川国道事務所			

一般国道４２号「すさみ串本道路」区域平面図（３）

S=1:1000

B区間　今回区域変更区間 延長　L = 19.521 km
延長　L = 19.760 km

ML3

ML2

NO.182

NO.183

NO.184


NO.185

串本町道一色くじの川線

工事名	
図面名	平面図（３）
作成年月日	
縮尺	A3　1:1000
図面番号	4 / 62
会社名	
事業者名	近畿地方整備局　紀南河川国道事務所

一般国道４２号「すさみ串本道路」区域平面図（４）

S=1:1000

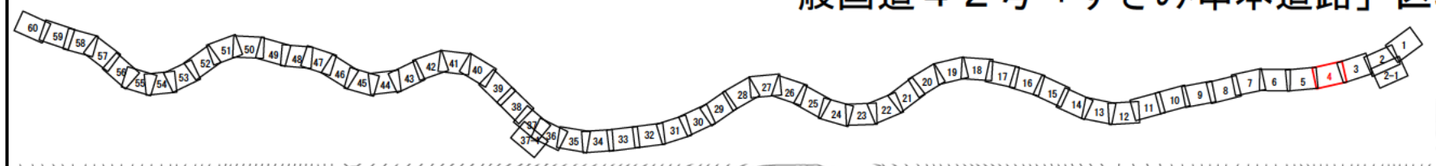

B区間　今回区域変更区間 延長　L = 19.521 km
延長　L = 19.760 km

ML4

ML3

NO.178

NO.179


NO.180

NO.181

工事名				
図面名	平面図（4）			
作成年月日				
縮尺	A3　1:1000	図面番号	5	/ 62
会社名				
事業者名	近畿地方整備局　紀南河川国道事務所			

一般国道４２号「すさみ串本道路」区域平面図（５）

S=1:1000

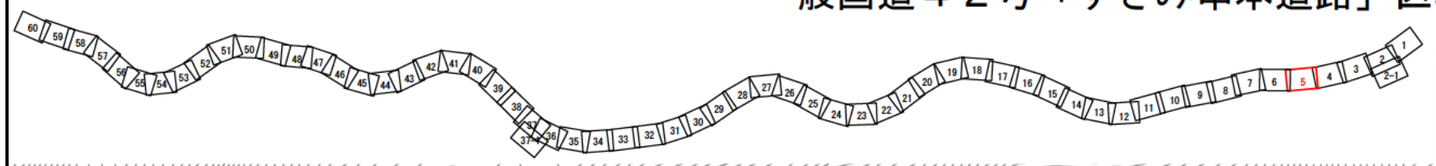

B区間　今回区域変更区間　延長　L = 19.521 km
延長　L = 19.760 km

ML5

ML4

NO.175

NO.176

NO.177

NO.178

工事名	
図面名	平面図（５）
作成年月日	
縮尺	A3　1:1000　図面番号　6 / 62
会社名	
事業者名	近畿地方整備局　紀南河川国道事務所

一般国道４２号「すさみ串本道路」区域平面図（６）

S=1:1000

B区間　今回区域変更区間 延長　L = 19.521 km
延長　L = 19.760 km

ML6

ML5

NO.171

NO.172

NO.173


NO.174

串本町道二色線

工事名				
図面名	平面図（６）			
作成年月日				
縮　尺	A3　1:1000	図面番号	7	/ 62
会社名				
事業者名	近畿地方整備局　紀南河川国道事務所			

一般国道４２号「すさみ串本道路」区域平面図（７）

S=1:1000

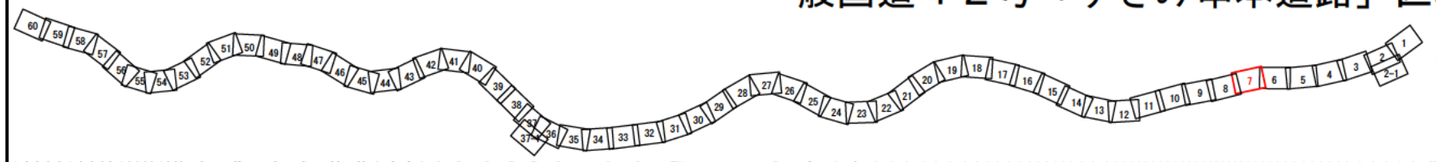

B区間　今回区域変更区間 延長　L = 19.521 km
延長　L = 19.760 km

ML7

ML6

No.168


No.170

No.171

工事名	
図面名	平面図（７）
作成年月日	
縮尺	A3　1:1000
図面番号	8 / 62
会社名	
事業者名	近畿地方整備局　紀南河川国道事務所

一般国道４２号「すさみ串本道路」区域平面図（８）

S=1:1000

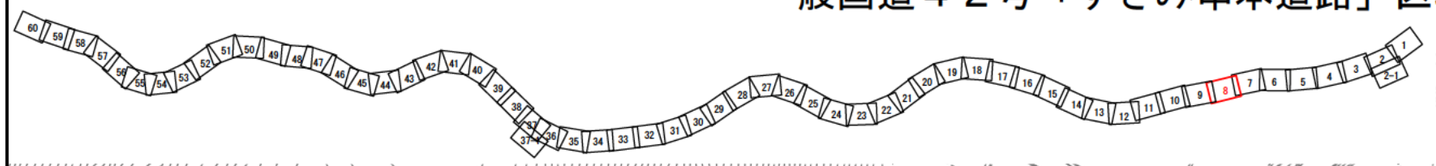

B区間　今回区域変更区間 延長　L = 19.521 km
延長　L = 19.760 km

ML8

ML7

国道371号線


NO.166

NO.167

工事名				
図面名	平面図（８）			
作成年月日				
縮　尺	A3　1:1000	図面番号	9	/ 62
会社名				
事業者名	近畿地方整備局　紀南河川国道事務所			

一般国道４２号「すさみ串本道路」区域平面図（９）

S=1:1000

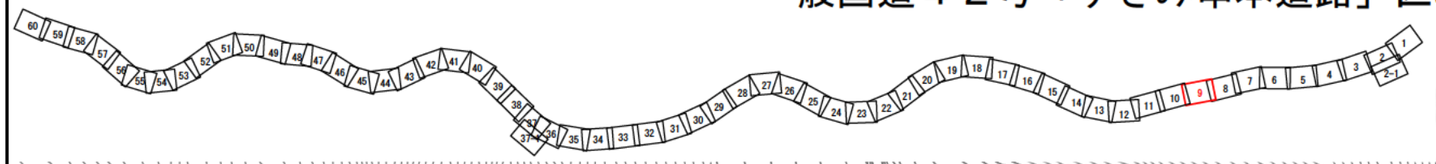

B区間　今回区域変更区間　延長　L = 19.521 km
延長　L = 19.760 km

ML9

ML8

NO.161

NO.162

NO.163


NO.164

串本町鵜殿原線

工事名				
図面名	平面図（９）			
作成年月日				
縮尺	A3　1:1000	図面番号	10 / 62	
会社名				
事業者名	近畿地方整備局　紀南河川国道事務所			

一般国道４２号「すさみ串本道路」区域平面図（１０）

S=1:1000

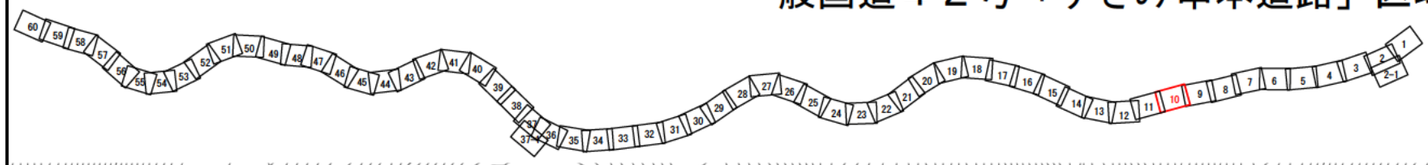

B区間　今回区域変更区間　延長　L = 19.521 km
延長　L = 19.760 km

ML10

ML9

No.155


No.159

No.164

工事名	
図面名	平面図（１０）
作成年月日	
縮尺	A3　1:1000　図面番号　11 / 62
会社名	
事業者名	近畿地方整備局　紀南河川国道事務所

一般国道４２号「すさみ串本道路」区域平面図（１１）

S=1:1000

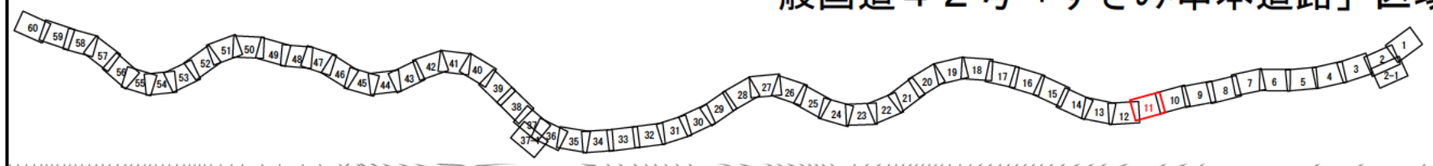

B区間　今回区域変更区間 延長　L = 19.521 km
延長　L = 19.760 km

ML11

ML10

NO.54

NO.55


NO.56

NO.57

工事名				
図面名	平面図（１１）			
作成年月日				
縮尺	A3　1:1000	図面番号	12 / 62	
会社名				
事業者名	近畿地方整備局　紀南河川国道事務所			

一般国道４２号「すさみ串本道路」区域平面図（１２）

S=1:1000

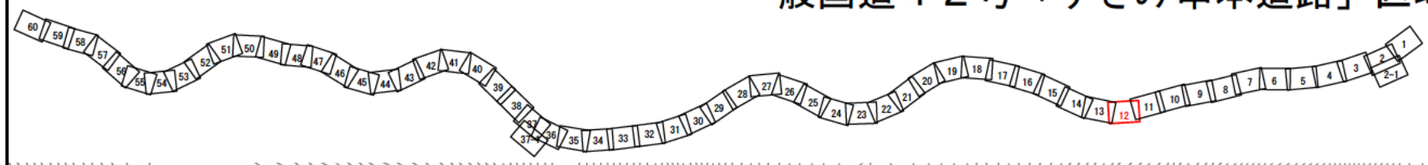

B区間　今回区域変更区間 延長　L = 19.521 km
延長　L = 19.760 km

ML12


ML11

No.152

工事名	
図面名	平面図（１２）
作成年月日	
縮尺	A3　1:1000
図面番号	13 / 62
会社名	
事業者名	近畿地方整備局　紀南河川国道事務所

一般国道４２号「すさみ串本道路」区域平面図（１３）

S=1:1000

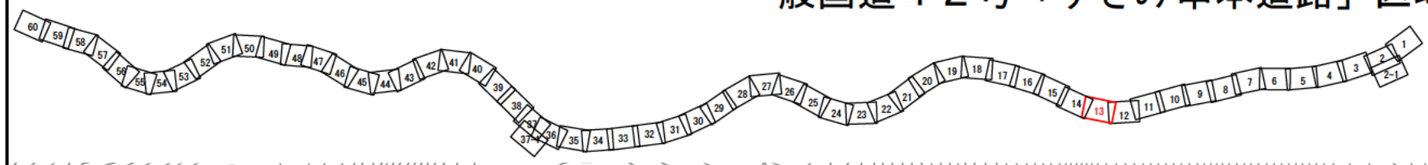

B区間　今回区域変更区間 延長　L = 19.521 km
延長　L = 19.760 km

ML13

ML12

NO.48

NO.49

NO.50

NO.51

工事名				
図面名	平面図（１３）			
作成年月日				
縮　尺	A3　1:1000	図面番号	14 / 62	
会社名				
事業者名	近畿地方整備局　紀南河川国道事務所			

一般国道４２号「すさみ串本道路」区域平面図（１４）

S=1:1000



B区間　今回区域変更区間 延長　L = 19.521 km
延長　L = 19.760 km

ML14


ML13

新最大幅員
W=168.75m

工事名	
図面名	平面図（１４）
作成年月日	
縮尺	A3　1:1000　図面番号　15 / 62
会社名	
事業者名	近畿地方整備局　紀南河川国道事務所

一般国道４２号「すさみ串本道路」区域平面図（１５）

S=1:1000

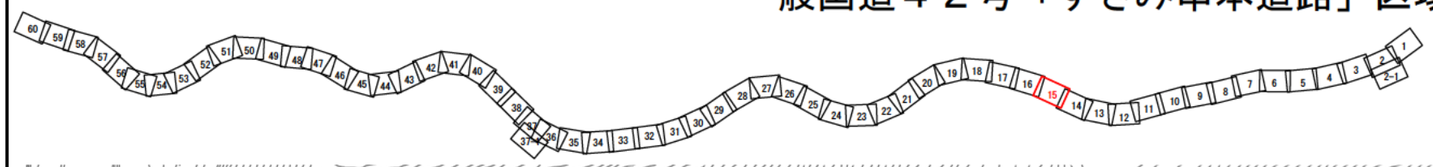

B区間　今回区域変更区間 延長　L = 19.521 km
延長　L = 19.760 km

ML15

ML14


No.142

No.143

工事名	
図面名	平面図（１５）
作成年月日	
縮尺	A3　1:1000　図面番号　16 / 62
会社名	
事業者名	近畿地方整備局　紀南河川国道事務所

一般国道４２号「すさみ串本道路」区域平面図（１６）

S=1:1000

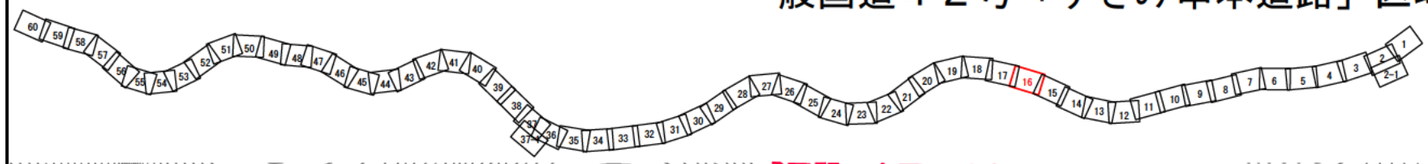

B区間　今回区域変更区間 延長　L = 19.521 km
延長　L = 19.760 km

ML16

ML15

NO.138

NO.139

NO.140

串本町道駅前大山2号線

串本町道駅前大山線


串本町道駅前大山線

WLC

工事名	
図面名	平面図（１６）
作成年月日	
縮尺	A3　1:1000　図面番号　17 / 62
会社名	
事業者名	近畿地方整備局　紀南河川国道事務所

一般国道４２号「すさみ串本道路」区域平面図（１７）


S=1:1000

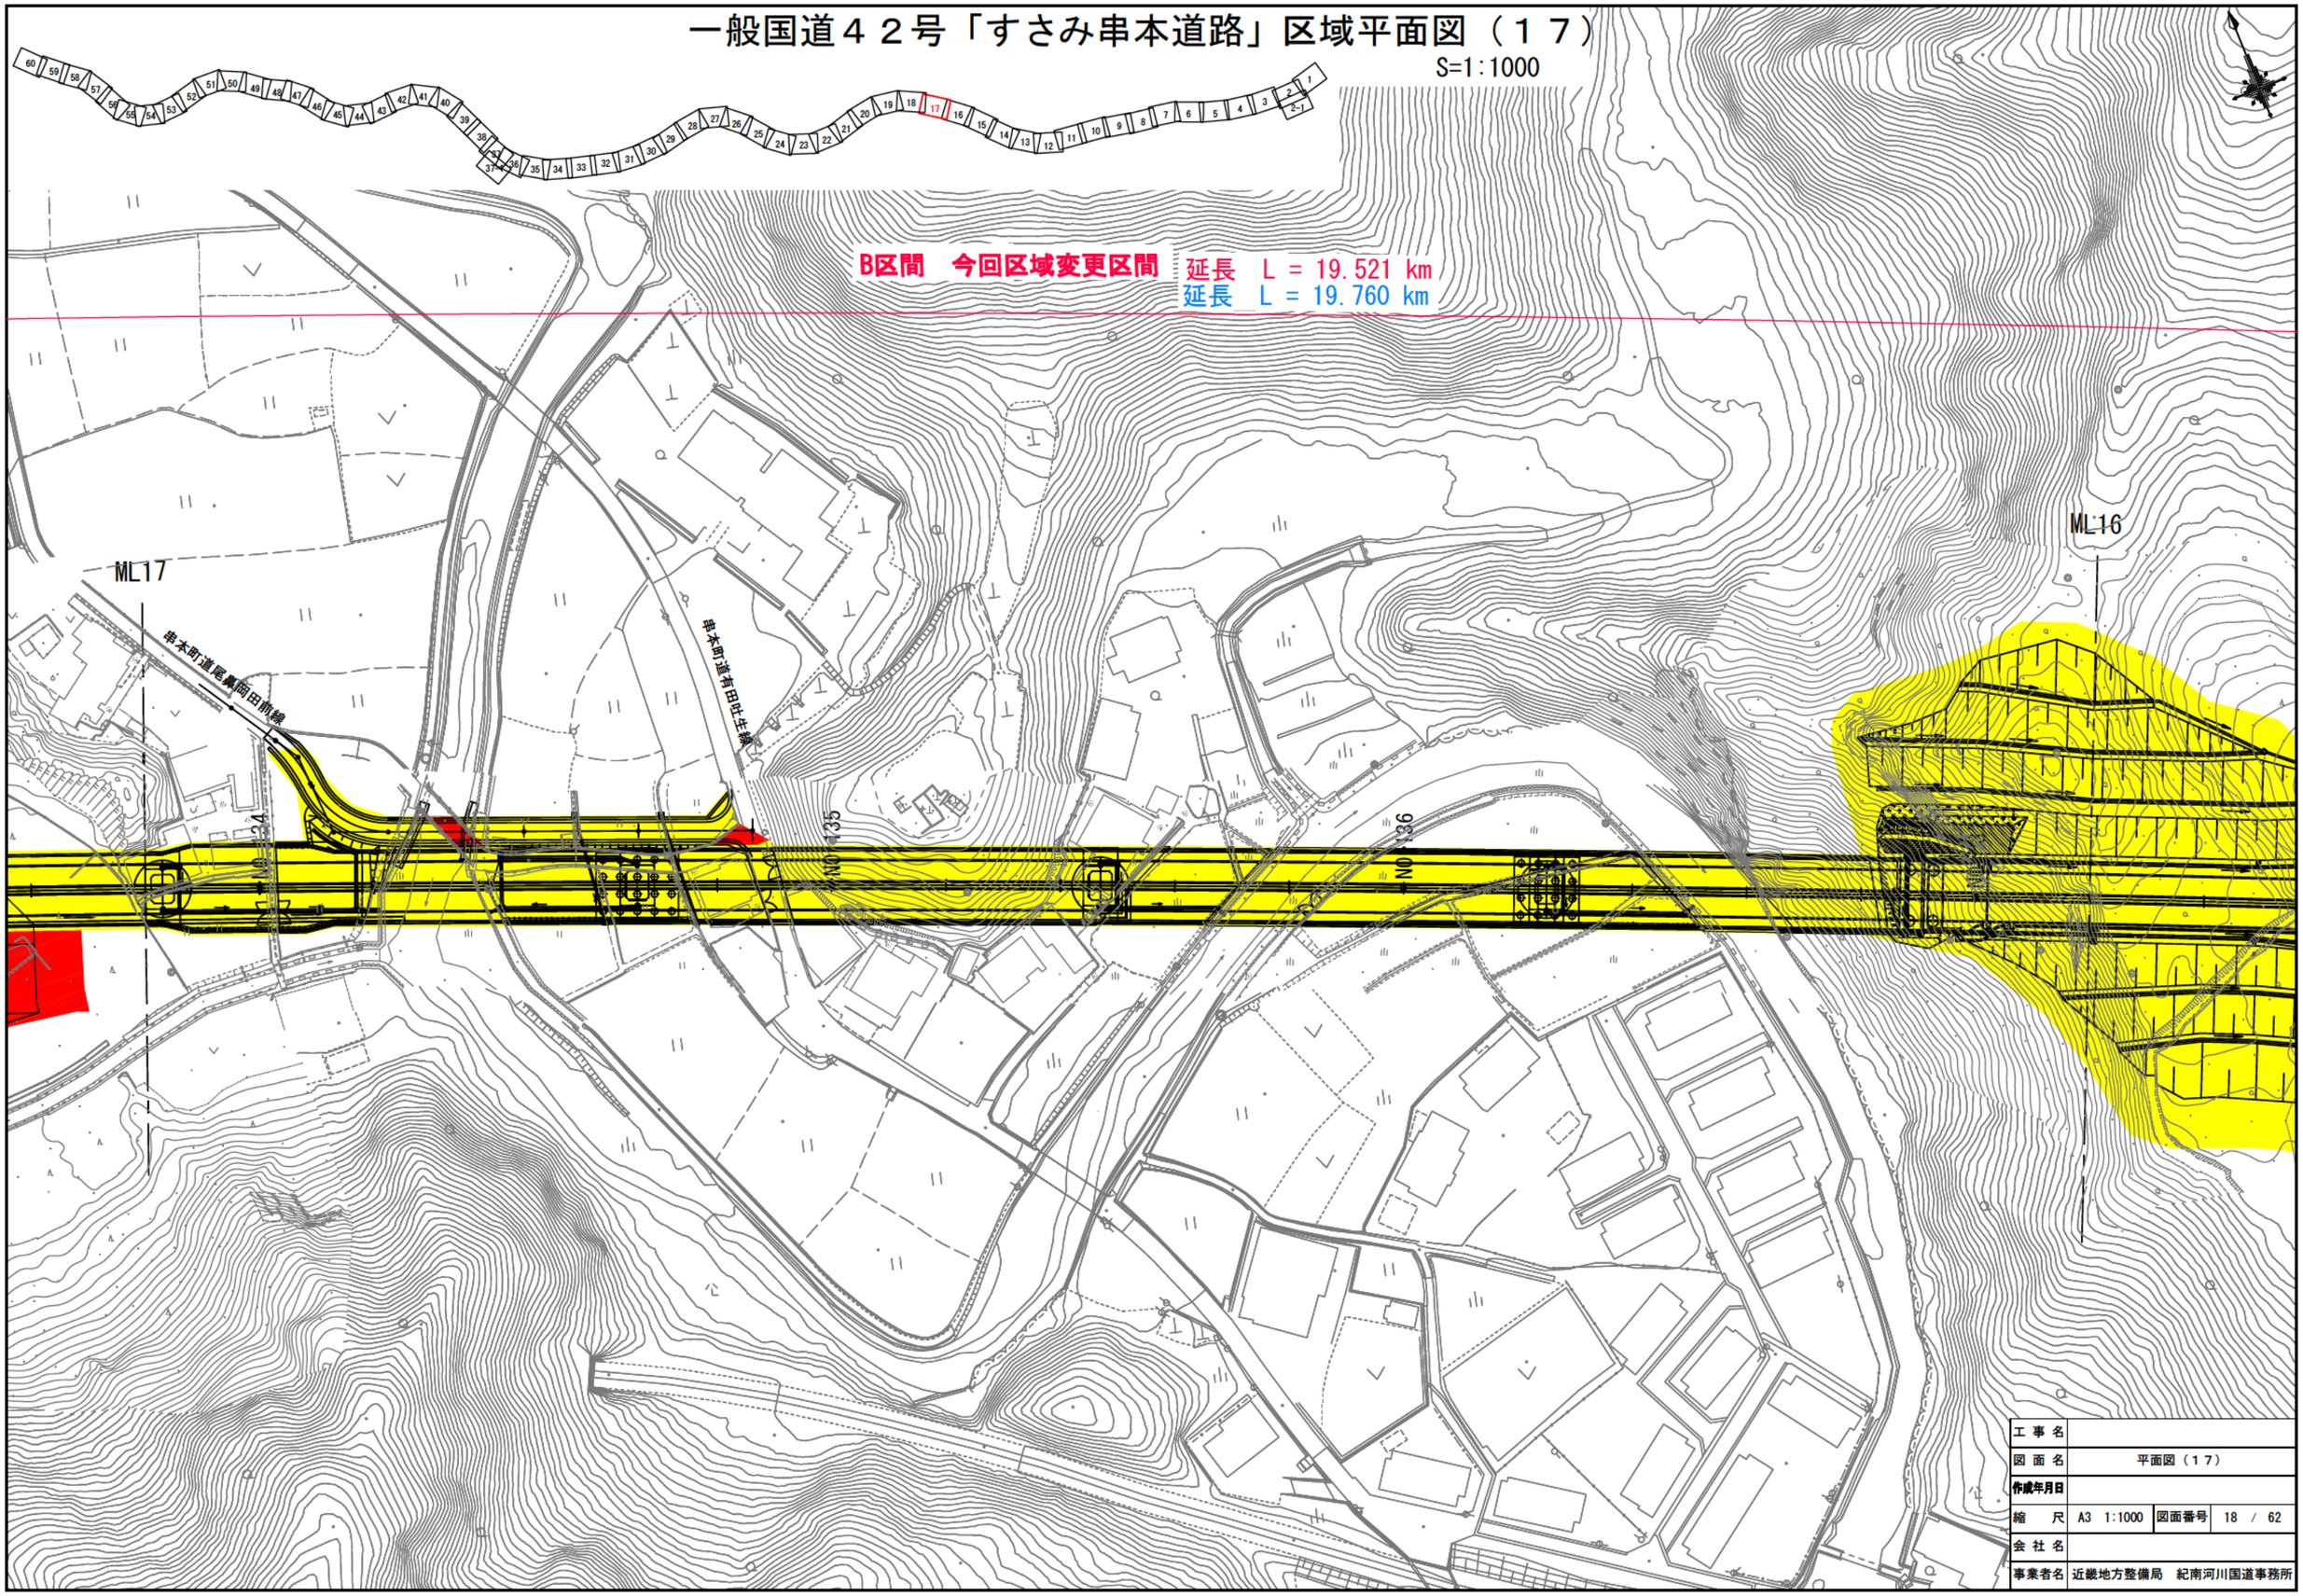

工事名	
図面名	平面図（１７）
作成年月日	
縮尺	A3　1:1000　図面番号　18 / 62
会社名	
事業者名	近畿地方整備局　紀南河川国道事務所

一般国道４２号「すさみ串本道路」区域平面図（１８）

S=1:1000

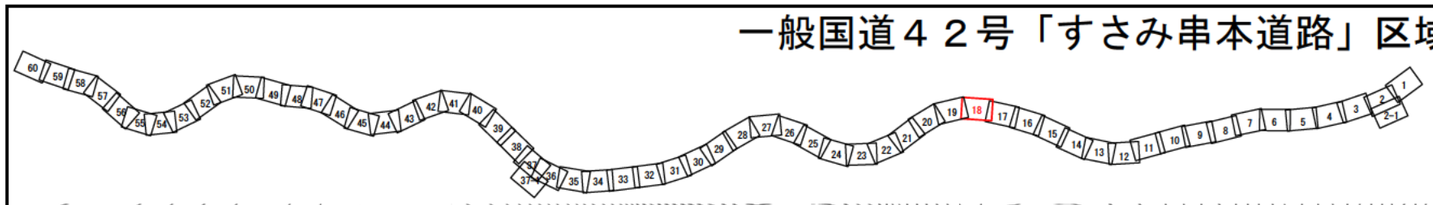

B区間　今回区域変更区間　延長　L = 19.521 km
延長　L = 19.760 km

ML18

ML17

No.131


No.132

串本町道尾鷲田原線

工事名	
図面名	平面図（１８）
作成年月日	
縮尺	A3　1:1000　図面番号　19 / 62
会社名	
事業者名	近畿地方整備局　紀南河川国道事務所

一般国道４２号「すさみ串本道路」区域平面図（１９）

S=1:1000

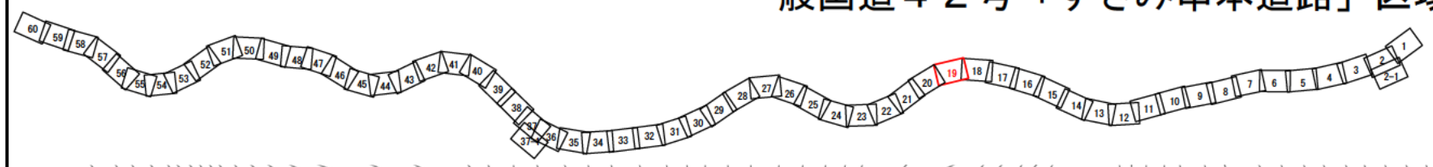

B区間　今回区域変更区間　延長　L = 19.521 km

延長　L = 19.760 km

ML19

ML18

No.127

No.128


No.129

No.130

工事名				
図面名	平面図（１９）			
作成年月日				
縮尺	A3　1:1000	図面番号	20 / 62	
会社名				
事業者名	近畿地方整備局　紀南河川国道事務所			

一般国道４２号「すさみ串本道路」区域平面図（２０）

S=1:1000

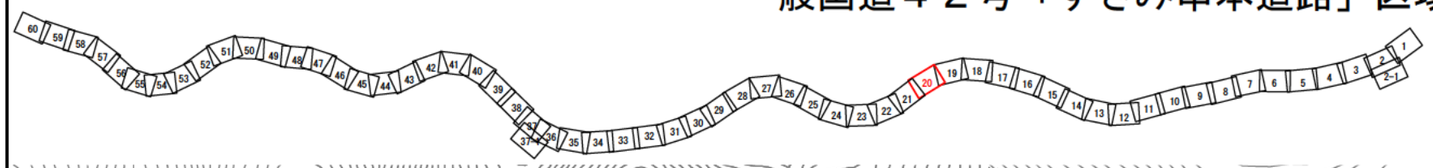

B区間　今回区域変更区間　延長　L = 19.521 km
延長　L = 19.760 km

ML20

ML19

NO.124

NO.125


NO.126

NO.127

工事名				
図面名	平面図（２０）			
作成年月日				
縮尺	A3　1:1000	図面番号	21 / 62	
会社名				
事業者名	近畿地方整備局　紀南河川国道事務所			

一般国道４２号「すさみ串本道路」区域平面図（２１）


S=1:1000

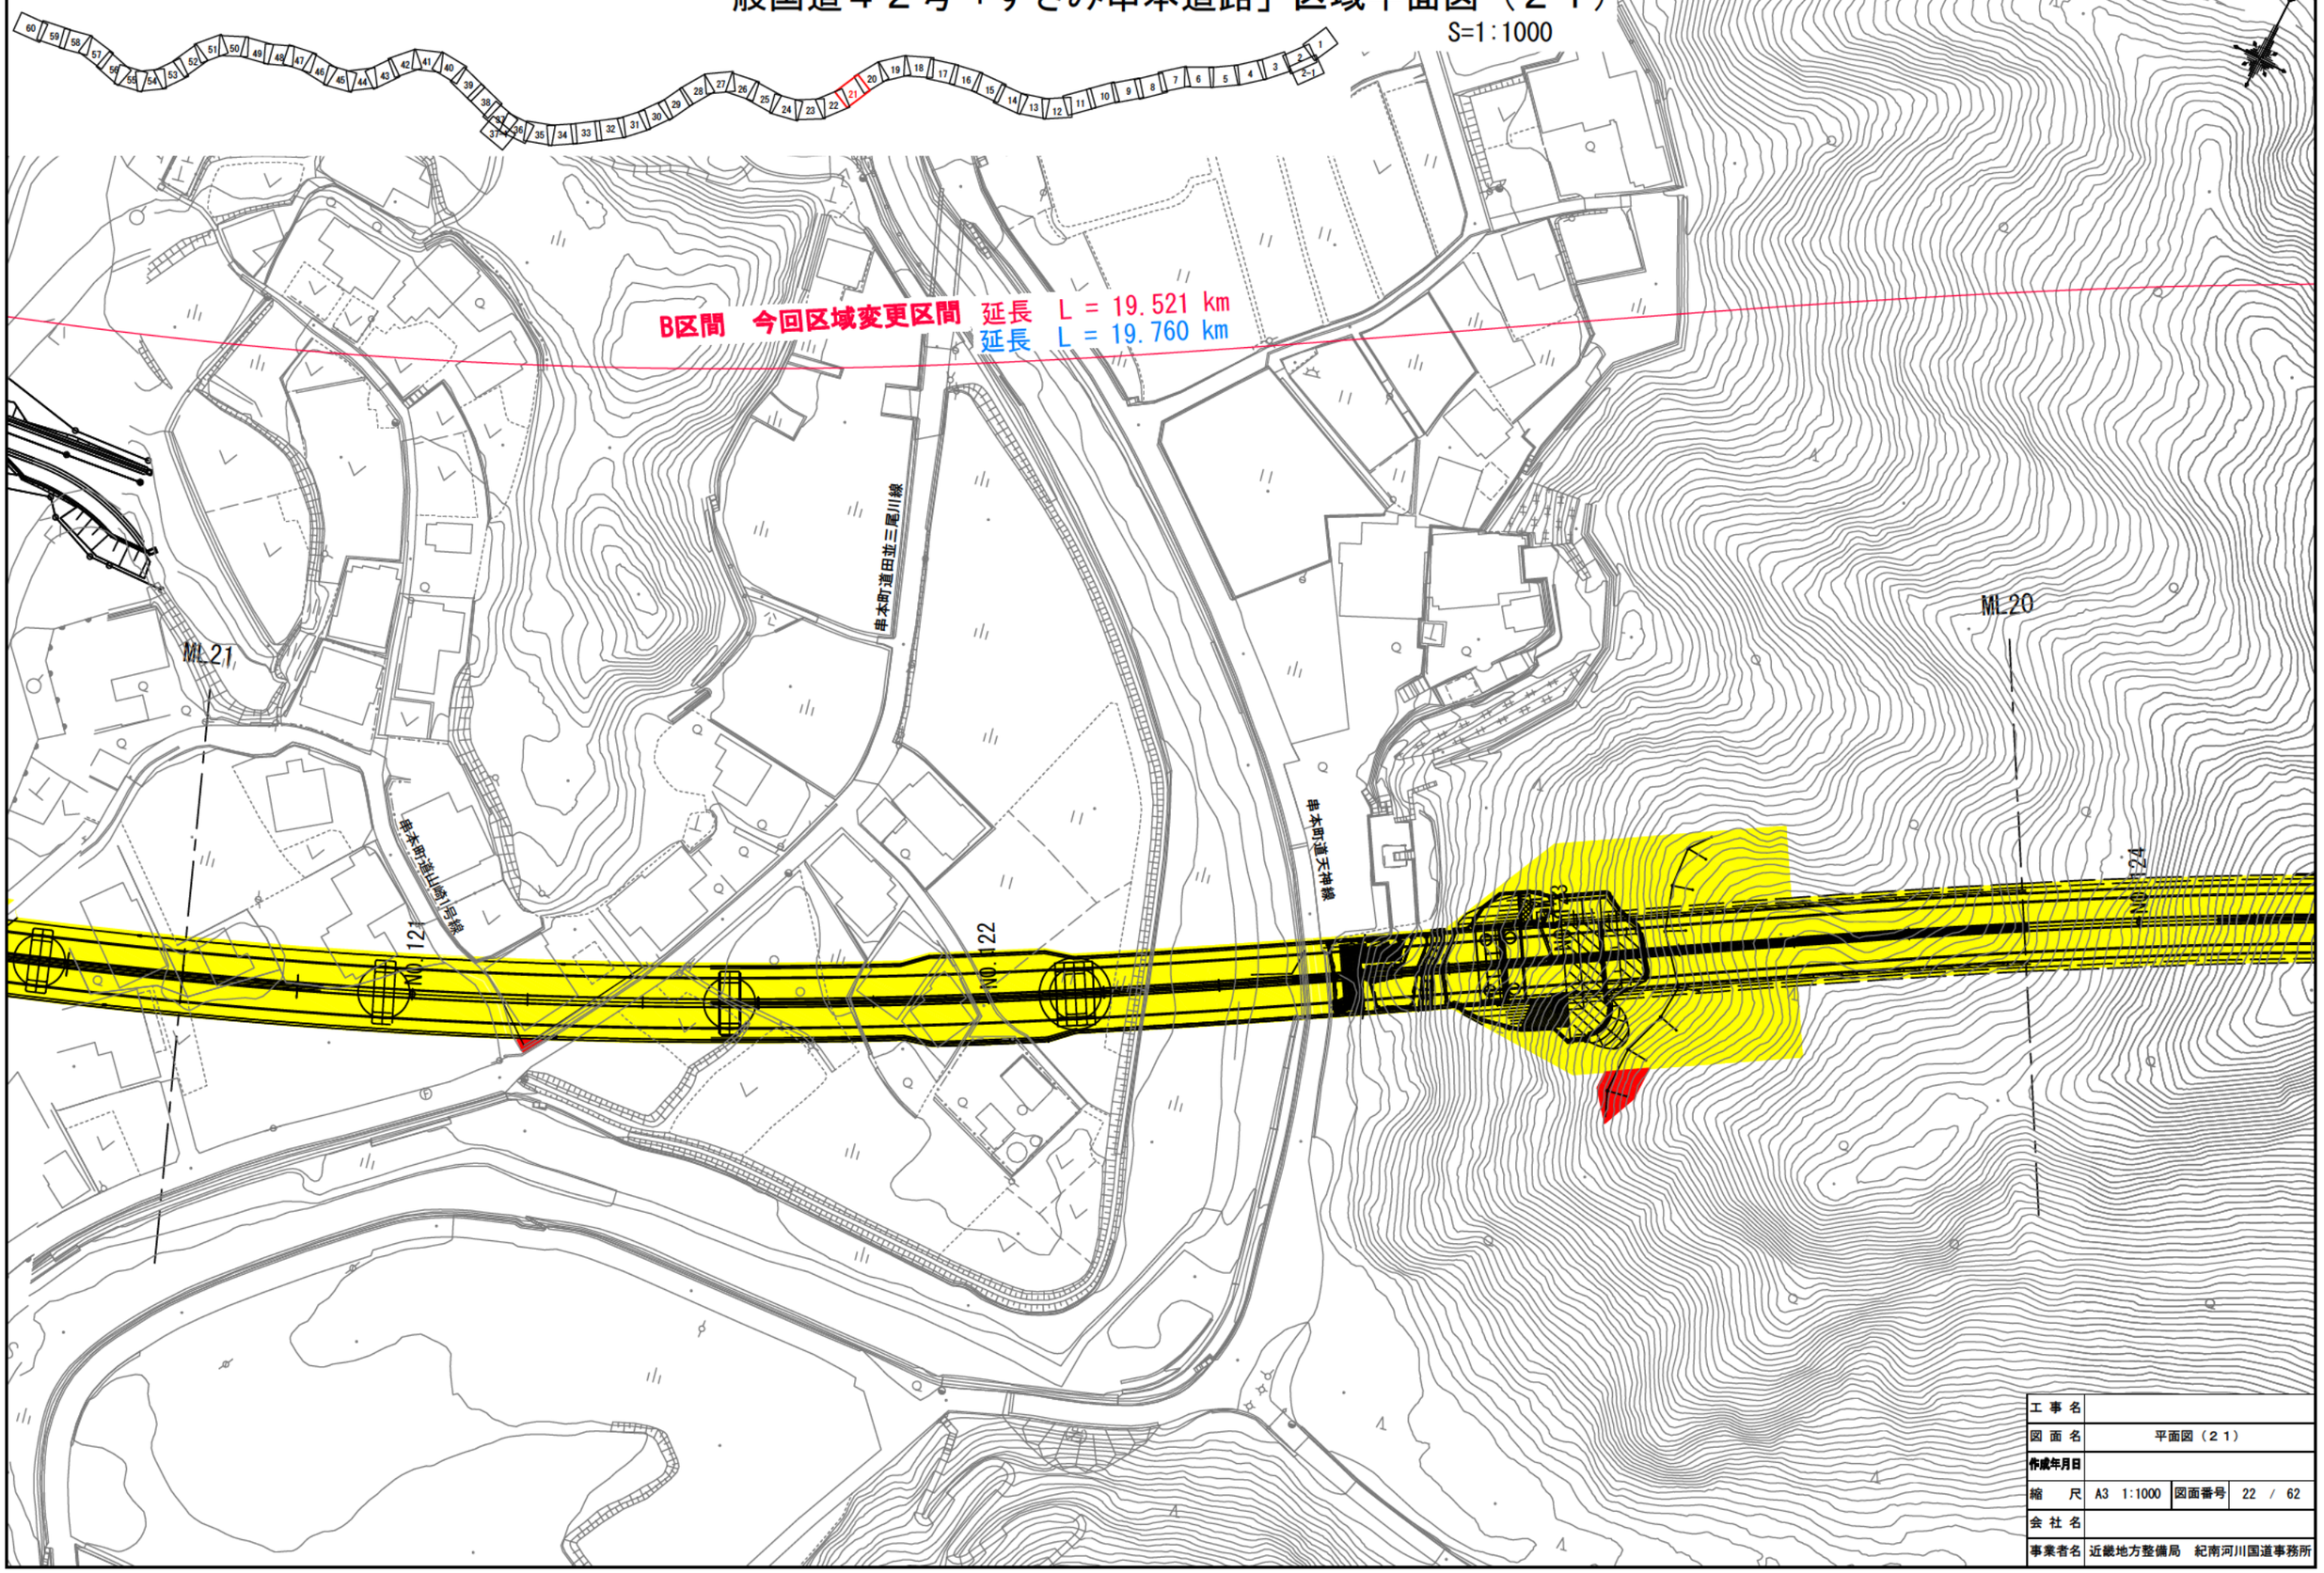

工事名	
図面名	平面図（２１）
作成年月日	
縮尺	A3　1:1000　図面番号　22 / 62
会社名	
事業者名	近畿地方整備局　紀南河川国道事務所

一般国道４２号「すさみ串本道路」区域平面図（２２）

S=1:1000

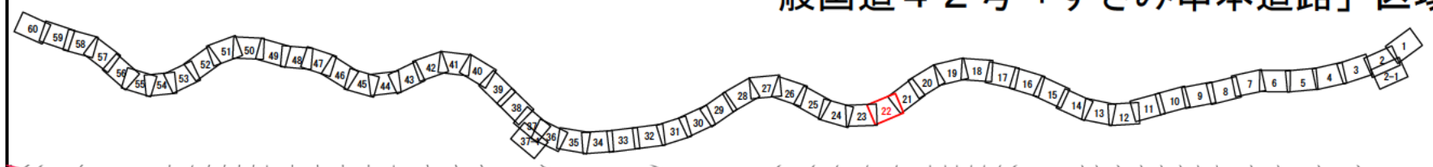

B区間　今回区域変更区間　延長　L = 19.521 km
延長　L = 19.760 km

ML22

ML21


NO 120

串本町道山崎1号線

工事名	
図面名	平面図（２２）
作成年月日	
縮尺	A3　1:1000　図面番号　23 / 62
会社名	
事業者名	近畿地方整備局　紀南河川国道事務所

一般国道４２号「すさみ串本道路」区域平面図（２３）

S=1:1000

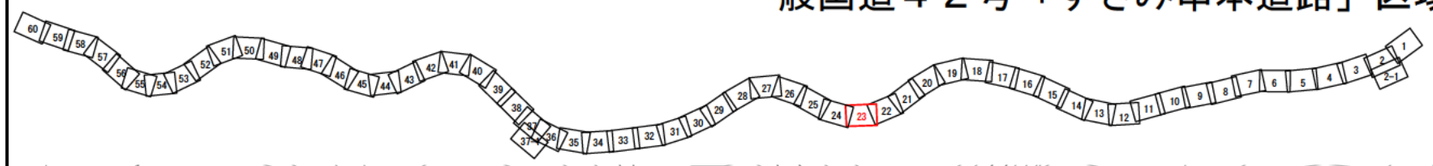

B区間　今回区域変更区間　延長　L = 19.521 km
延長　L = 19.760 km

ML23

ML22


NO.5

NO.6

工事名				
図面名	平面図（２３）			
作成年月日				
縮　尺	A3　1:1000	図面番号	24 / 62	
会社名				
事業者名	近畿地方整備局　紀南河川国道事務所			

一般国道４２号「すさみ串本道路」区域平面図（２４）

S=1:1000

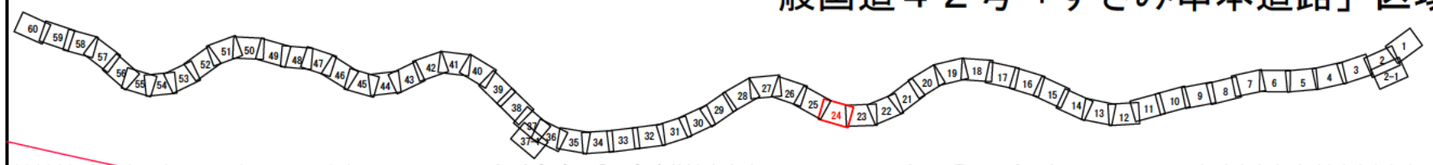

B区間　今回区域変更区間　延長　L = 19.521 km
延長　L = 19.760 km

ML24

ML23

NO.1


NO.2

旧最大幅員
W=161.18m

工事名	
図面名	平面図（２４）
作成年月日	
縮尺	A3　1:1000　図面番号　25 / 62
会社名	
事業者名	近畿地方整備局　紀南河川国道事務所

一般国道４２号「すさみ串本道路」区域平面図（２５）

S=1:1000

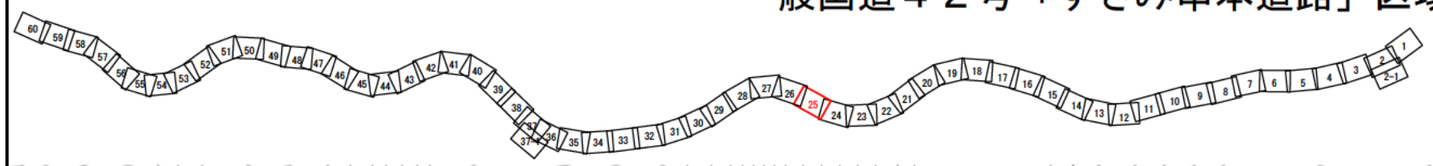

B区間　今回区域変更区間　延長　L = 19.521 km
延長　L = 19.760 km


ML25

ML24

工事名	
図面名	平面図（２５）
作成年月日	
縮尺	A3　1:1000　図面番号　26 / 62
会社名	
事業者名	近畿地方整備局　紀南河川国道事務所

一般国道４２号「すさみ串本道路」区域平面図（２６）

S=1:1000

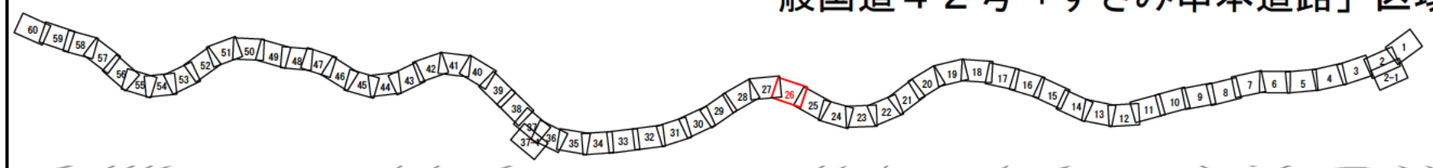

B区間　今回区域変更区間　延長　L = 19.521 km
延長　L = 19.760 km


ML26

ML25

工事名	
図面名	平面図（２６）
作成年月日	
縮尺	A3　1:1000　図面番号　27 / 62
会社名	
事業者名	近畿地方整備局　紀南河川国道事務所

一般国道４２号「すさみ串本道路」区域平面図（２７）

S=1:1000

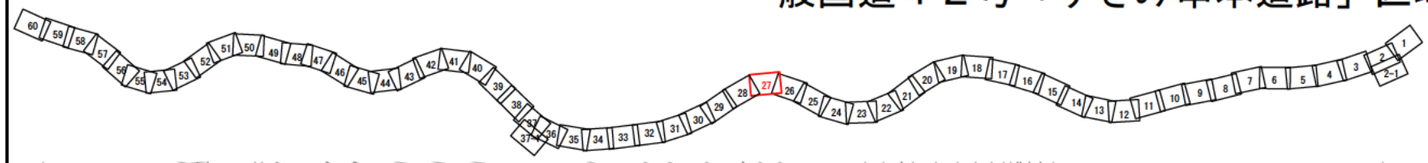

B区間　今回区域変更区間　延長　L = 19.521 km
延長　L = 19.760 km

ML27

ML26

NO 101

NO 102

NO 103

NO 104


串本町道江田重谷線

串本町道田口小河谷線

工事名	
図面名	平面図（２７）
作成年月日	
縮尺	A3　1:1000　図面番号　28 / 62
会社名	
事業者名	近畿地方整備局　紀南河川国道事務所

一般国道４２号「すさみ串本道路」区域平面図（２８）

S=1:1000

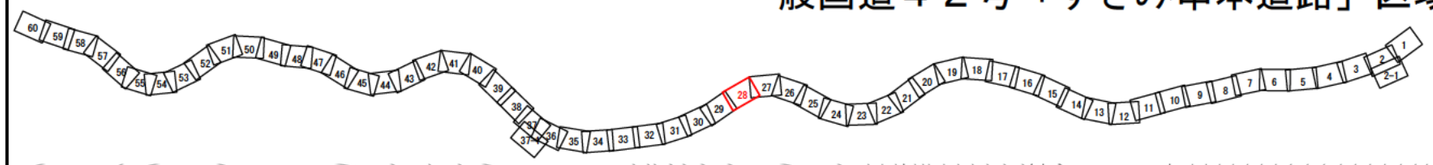

B区間　今回区域変更区間　延長　L = 19.521 km
延長　L = 19.760 km

ML28

ML27

NO97

NO98


NO99

NO100

工事名	
図面名	平面図（２８）
作成年月日	
縮尺	A3　1:1000　図面番号　29 / 62
会社名	
事業者名	近畿地方整備局　紀南河川国道事務所

一般国道４２号「すさみ串本道路」区域平面図（２９）

S=1:1000

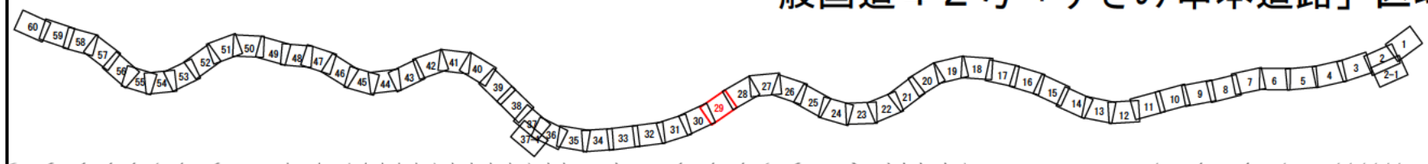

B区間　今回区域変更区間　延長　L = 19.521 km
延長　L = 19.760 km

ML29

ML28

L=60.0m


L=60.0m

L=60.0m

工事名	
図面名	平面図（２９）
作成年月日	
縮尺	A3　1:1000　図面番号　30 / 62
会社名	
事業者名	近畿地方整備局　紀南河川国道事務所

一般国道４２号「すさみ串本道路」区域平面図（３０）

S=1:1000

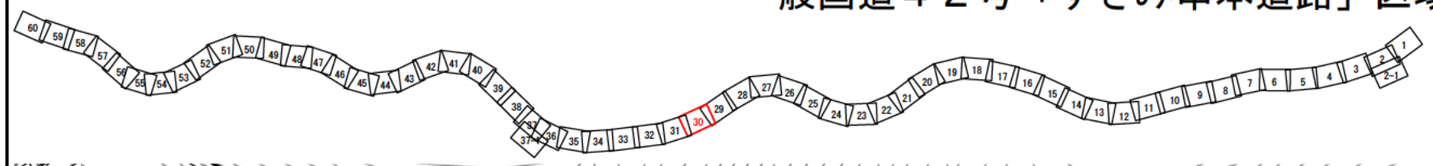

B区間　今回区域変更区間　延長　L = 19.521 km
延長　L = 19.760 km

ML30

ML29

NO.91


NO.92

NO.93

工事名	
図面名	平面図（３０）
作成年月日	
縮尺	A3　1:1000　図面番号　31 / 62
会社名	
事業者名	近畿地方整備局　紀南河川国道事務所

一般国道４２号「すさみ串本道路」区域平面図（３１）

S=1:1000

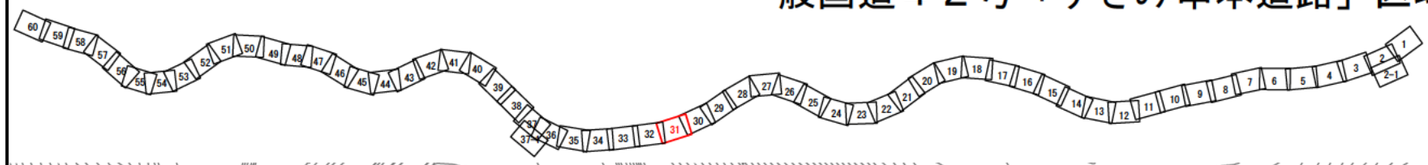

B区間　今回区域変更区間　延長　L = 19.521 km
延長　L = 19.760 km


ML31

ML30

工事名			
図面名	平面図（３１）		
作成年月日			
縮尺	A3　1:1000	図面番号	32 / 62
会社名			
事業者名	近畿地方整備局　紀南河川国道事務所		

一般国道４２号「すさみ串本道路」区域平面図（３２）

S=1:1000

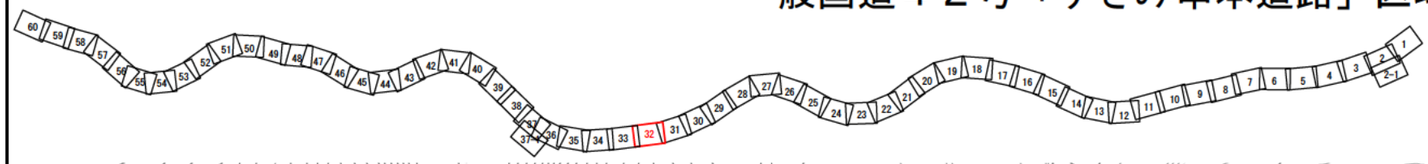

B区間　今回区域変更区間　延長　L = 19.521 km
延長　L = 19.760 km

ML32

ML31

NO.84

NO.85

NO.86

串本町道元峯平見線


串本町道田子田子線

L=80.0m

工事名	
図面名	平面図（３２）
作成年月日	
縮尺	A3　1:1000　図面番号　33 / 62
会社名	
事業者名	近畿地方整備局　紀南河川国道事務所

一般国道４２号「すさみ串本道路」区域平面図（３３）

S=1:1000

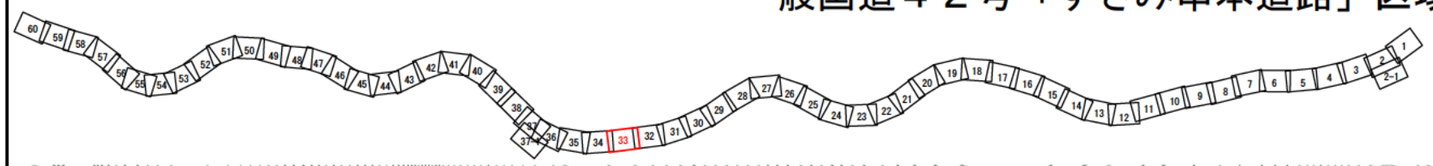

B区間　今回区域変更区間

延長　L = 19.521 km
延長　L = 19.760 km


ML33

ML32

工事名	
図面名	平面図（３３）
作成年月日	
縮尺	A3　1:1000　図面番号　34 / 62
会社名	
事業者名	近畿地方整備局　紀南河川国道事務所

一般国道４２号「すさみ串本道路」区域平面図（３４）

S=1:1000

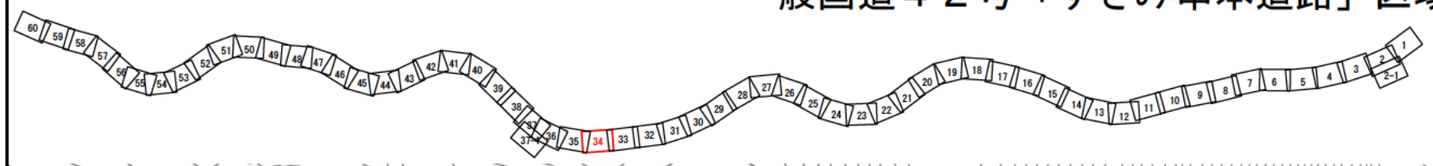

B区間　今回区域変更区間　延長　L = 19.521 km
延長　L = 19.760 km

ML34


ML33

串本町道田子赤瀬平見線

工事名	
図面名	平面図（３４）
作成年月日	
縮尺	A3　1:1000　図面番号　35 / 62
会社名	
事業者名	近畿地方整備局　紀南河川国道事務所

一般国道４２号「すさみ串本道路」区域平面図（３５）

S=1:1000

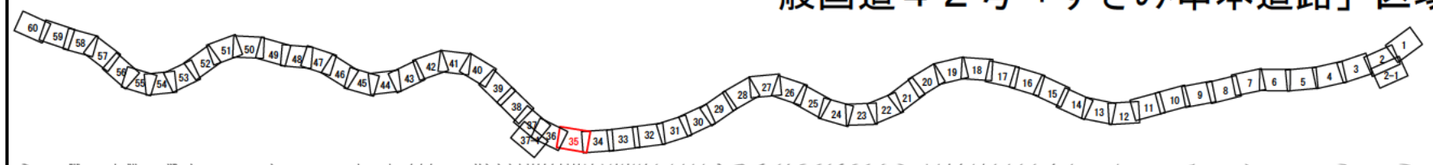

B区間　今回区域変更区間　延長　L = 19.521 km
延長　L = 19.760 km

ML35


ML34

串本町道安指下地安指線

工事名	
図面名	
作成年月日	令和 8 年 2 月
縮尺	A3　1:1000　図面番号　36 / 62
会社名	
事業者名	近畿地方整備局　紀南河川国道事務所

一般国道４２号「すさみ串本道路」区域平面図（３６）

S=1:1000

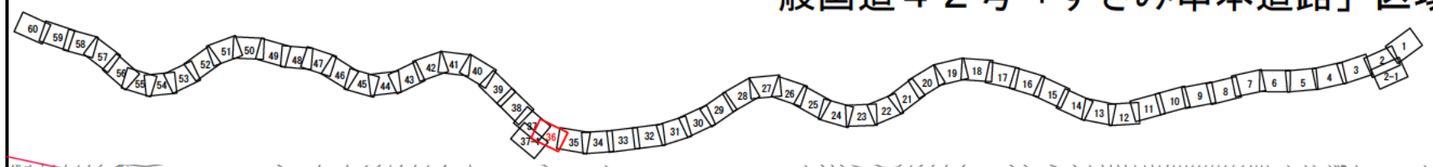

B区間　今回区域変更区間　延長　L = 19.521 km
延長　L = 19.760 km

ML36

ML35


ML37-1

串本町道安指下地安指線

工事名	
図面名	平面図（３６）
作成年月日	
縮尺	A3　1:1000　図面番号　37 / 62
会社名	
事業者名	近畿地方整備局　紀南河川国道事務所

一般国道４２号「すさみ串本道路」区域平面図（３７）

S=1:1000

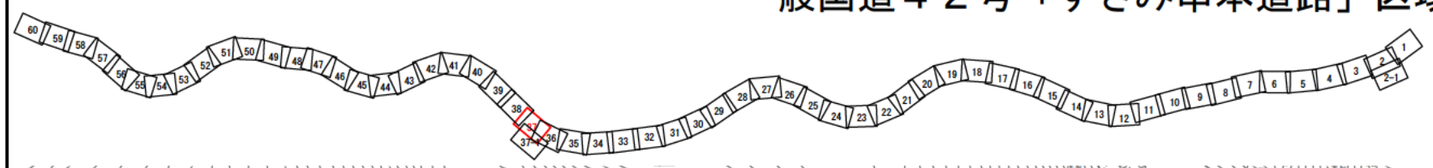

B区間　今回区域変更区間　延長　L = 19.521 km
延長　L = 19.760 km

ML37


ML36

ML37

工事名				
図面名	平面図（３７）			
作成年月日				
縮尺	A3　1:1000	図面番号	38 / 62	
会社名				
事業者名	近畿地方整備局　紀南河川国道事務所			

一般国道４２号「すさみ串本道路」区域平面図（３７－１）


S=1:1000

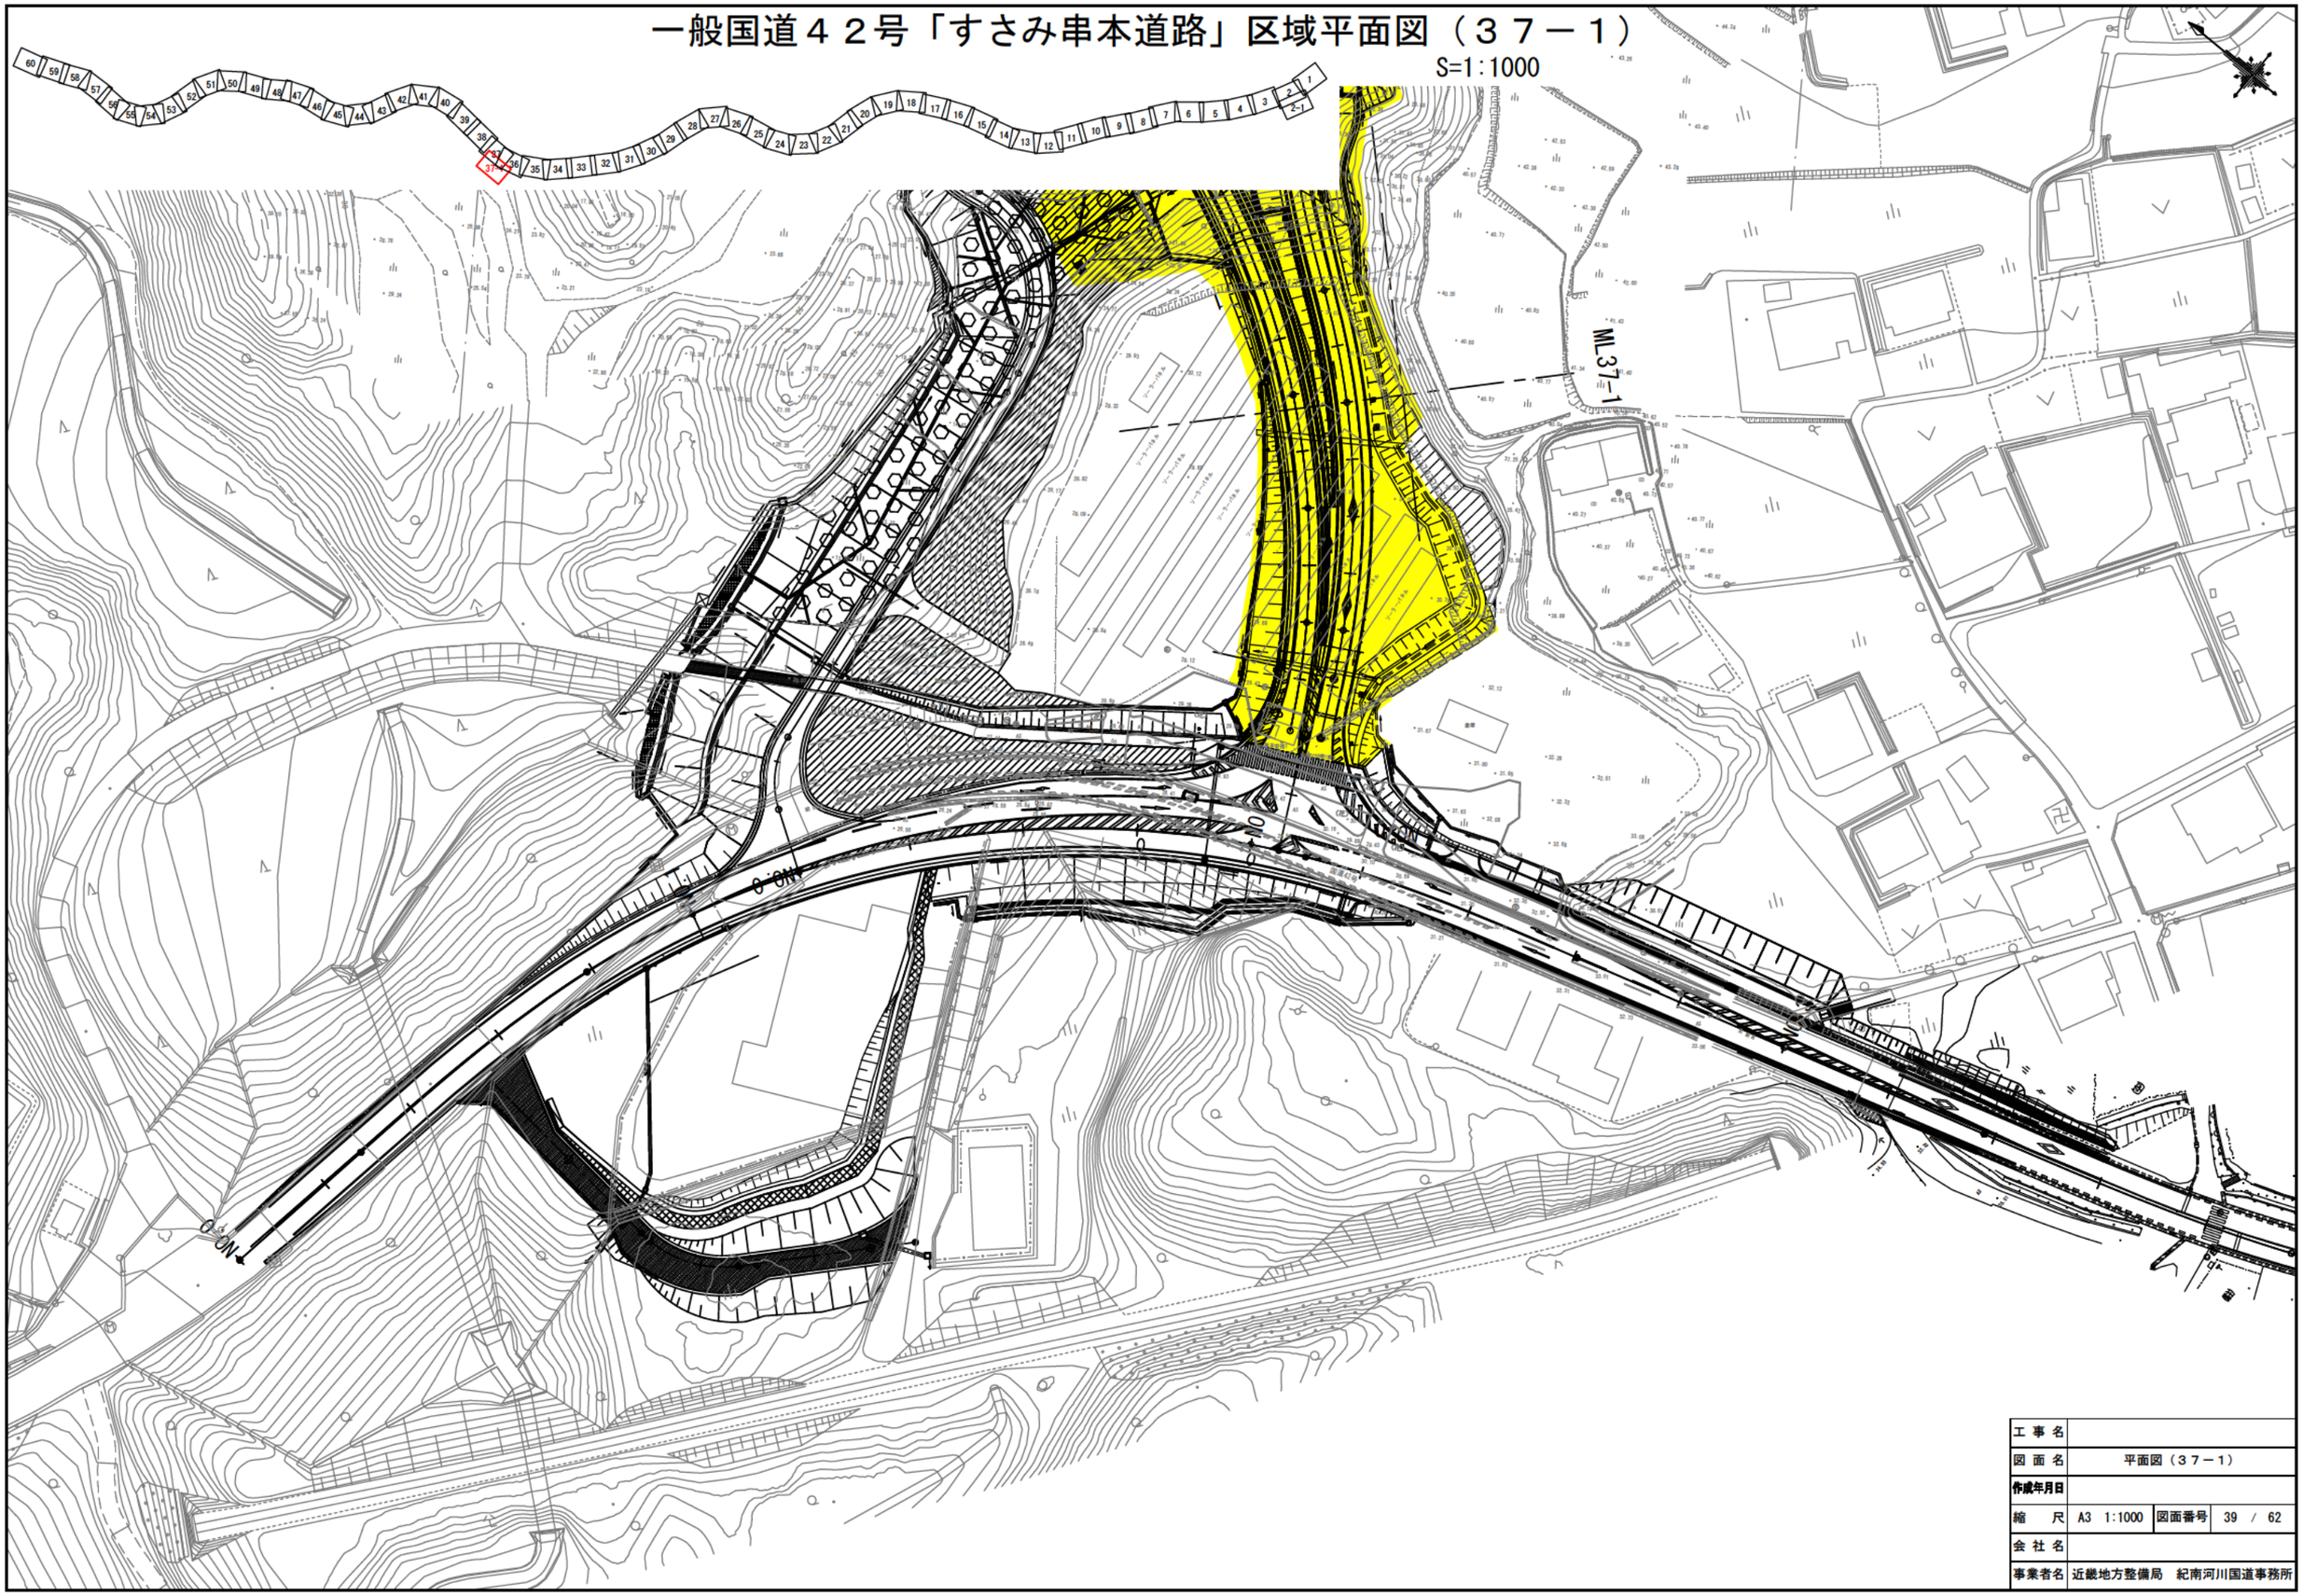

工事名			
図面名	平面図（３７－１）		
作成年月日			
縮尺	A3 1:1000	図面番号	39 / 62
会社名			
事業者名	近畿地方整備局 紀南河川国道事務所		

一般国道４２号「すさみ串本道路」区域平面図（３８）

S=1:1000

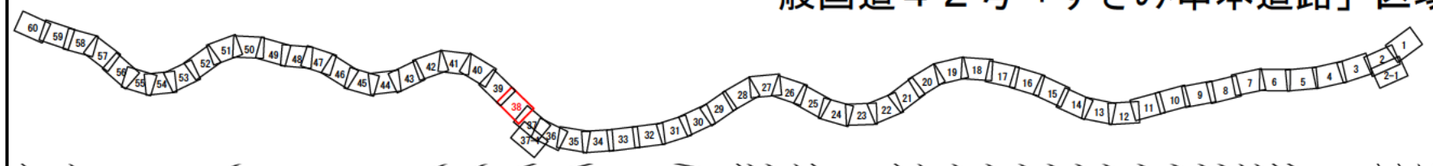

B区間　今回区域変更区間　延長　L = 19.521 km
延長　L = 19.760 km

ML38

ML37


No.365

No.368

工事名	
図面名	平面図（３８）
作成年月日	
縮尺	A3　1:1000　図面番号　40 / 62
会社名	
事業者名	近畿地方整備局　紀南河川国道事務所

一般国道４２号「すさみ串本道路」区域平面図（３９）

S=1:1000

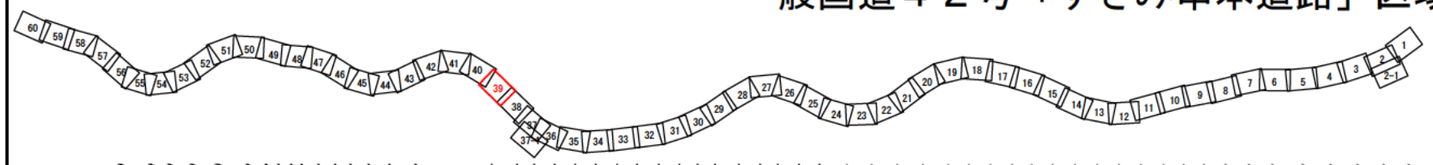

B区間　今回区域変更区間　延長　L = 19.521 km

延長　L = 19.760 km

ML39

ML38

NO.61

NO.62


NO.63

NO.64

工事名				
図面名	平面図（３９）			
作成年月日				
縮尺	A3　1:1000	図面番号	41 / 62	
会社名				
事業者名	近畿地方整備局　紀南河川国道事務所			

一般国道４２号「すさみ串本道路」区域平面図（４０）

S=1:1000

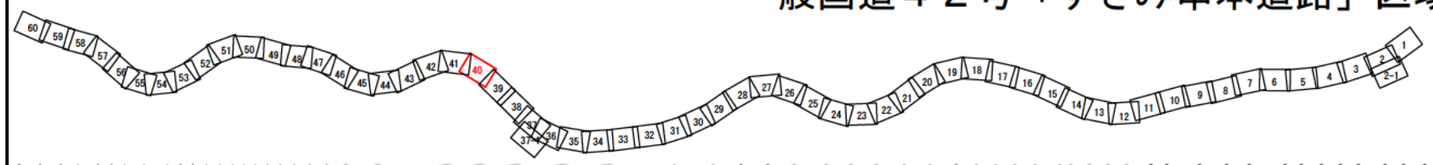

B区間　今回区域変更区間　延長　L = 19.521 km

延長　L = 19.760 km

ML40

ML39

NO.59


NO.60

NO.61

工事名	
図面名	平面図（４０）
作成年月日	
縮尺	A3　1:1000　図面番号　42 / 62
会社名	
事業者名	近畿地方整備局　紀南河川国道事務所

一般国道４２号「すさみ串本道路」区域平面図（４１）

S=1:1000

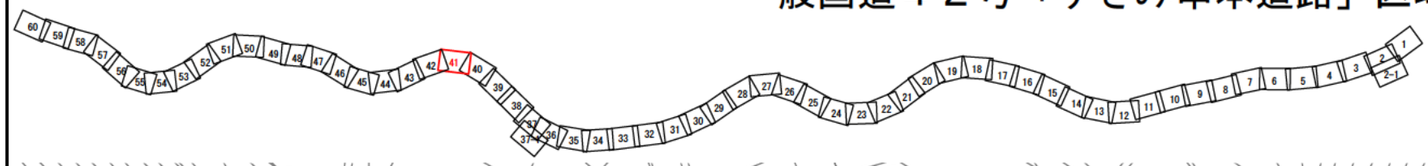

B区間　今回区域変更区間　延長　L = 19.521 km
延長　L = 19.760 km

ML41


ML40

和歌山県道串本古座川線

工事名	
図面名	平面図（４１）
作成年月日	
縮尺	A3　1:1000　図面番号　43 / 62
会社名	
事業者名	近畿地方整備局　紀南河川国道事務所

一般国道４２号「すさみ串本道路」区域平面図（４２）

S=1:1000

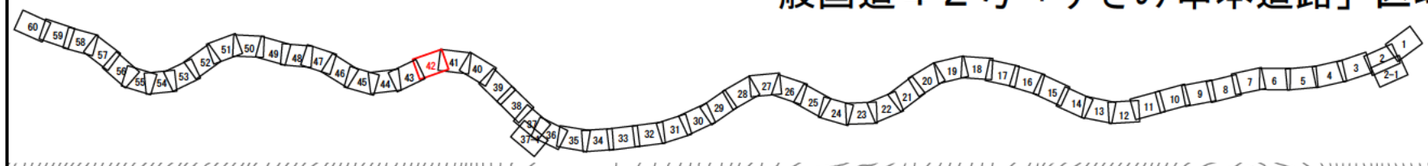

B区間　今回区域変更区間　延長　L = 19.521 km
延長　L = 19.760 km

ML42

ML41

NO.52

NO.53


NO.54

NO.55

工事名	
図面名	平面図（４２）
作成年月日	
縮尺	A3　1:1000　図面番号　44 / 62
会社名	
事業者名	近畿地方整備局　紀南河川国道事務所

一般国道４２号「すさみ串本道路」区域平面図（４３）

S=1:1000

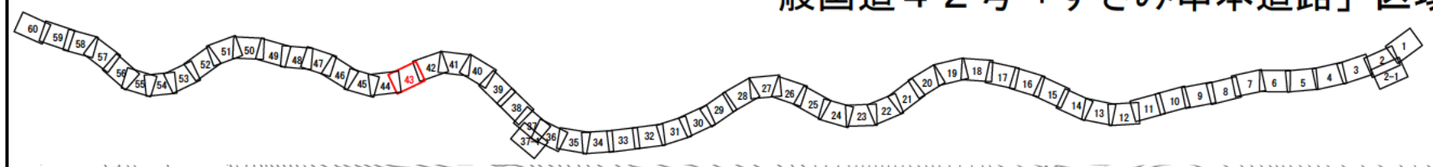

B区間　今回区域変更区間　延長　L = 19.521 km
延長　L = 19.760 km


ML43

ML42

工事名	
図面名	平面図（４３）
作成年月日	
縮尺	A3　1:1000　図面番号　45 / 62
会社名	
事業者名	近畿地方整備局　紀南河川国道事務所

一般国道４２号「すさみ串本道路」区域平面図（４４）

S=1:1000

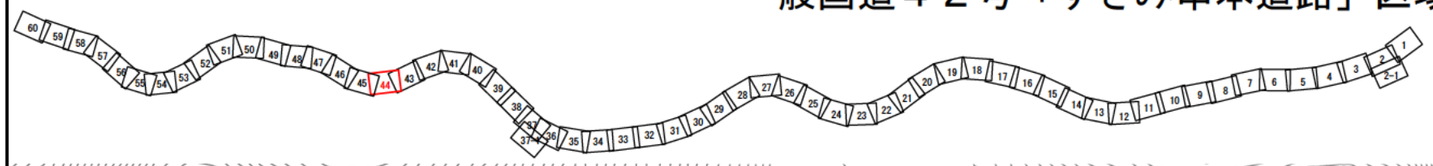

B区間　今回区域変更区間　延長　L = 19.521 km
延長　L = 19.760 km

ML44

ML43

串本町道向平見2号線

串本町道熊谷口熊谷線

NO.46


NO.47

NO.48

工事名				
図面名	平面図（４４）			
作成年月日				
縮尺	A3　1:1000	図面番号	46 / 62	
会社名				
事業者名	近畿地方整備局　紀南河川国道事務所			

一般国道４２号「すさみ串本道路」区域平面図（４５）

S=1:1000

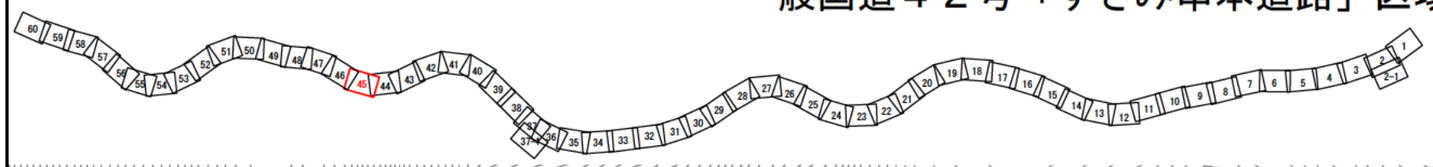

B区間　今回区域変更区間　延長　L = 19.521 km
延長　L = 19.760 km

ML45

ML44

ND

ND


串本町道向平見2号線

串本町道向平見

工事名				
図面名	平面図（４５）			
作成年月日				
縮尺	A3　1:1000	図面番号	47	/ 62
会社名				
事業者名	近畿地方整備局　紀南河川国道事務所			

一般国道４２号「すさみ串本道路」区域平面図（４６）

S=1:1000

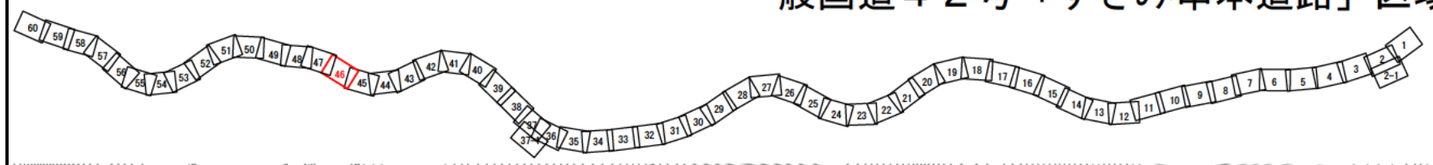

B区間　今回区域変更区間　延長　L = 19.521 km
延長　L = 19.760 km


ML46

ML45

工事名				
図面名	平面図（４６）			
作成年月日				
縮尺	A3　1:1000	図面番号	48 / 62	
会社名				
事業者名	近畿地方整備局　紀南河川国道事務所			

一般国道４２号「すさみ串本道路」区域平面図（４７）

S=1:1000

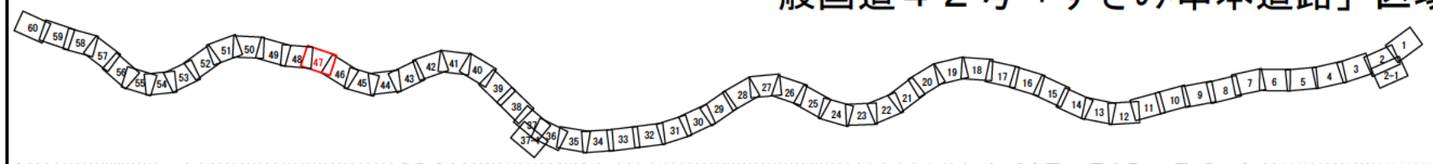

B区間　今回区域変更区間　延長　L = 19.521 km
延長　L = 19.760 km

ML47

ML46

NO.37


NO.38

NO.39

工事名	
図面名	平面図（４７）
作成年月日	
縮尺	A3　1:1000
図面番号	49 / 62
会社名	
事業者名	近畿地方整備局　紀南河川国道事務所

一般国道４２号「すさみ串本道路」区域平面図（４８）

S=1:1000

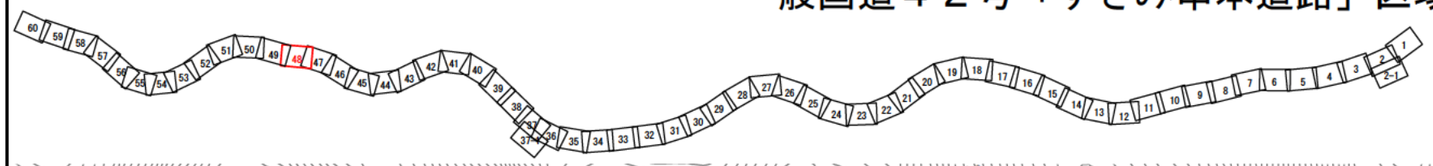

B区間　今回区域変更区間　延長　L = 19.521 km
延長　L = 19.760 km

ML48

ML47

NO.33


NO.33

NO.33

工事名				
図面名	平面図（４８）			
作成年月日				
縮尺	A3　1:1000	図面番号	50 / 62	
会社名				
事業者名	近畿地方整備局　紀南河川国道事務所			

一般国道４２号「すさみ串本道路」区域平面図（４９）

S=1:1000

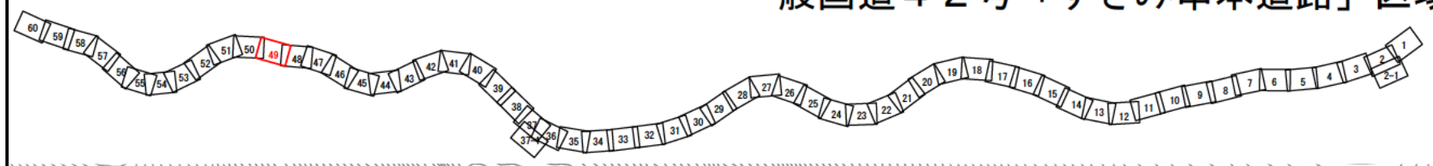

B区間　今回区域変更区間　延長　L = 19.521 km
延長　L = 19.760 km


ML49

ML48

工事名				
図面名	平面図（４９）			
作成年月日				
縮尺	A3　1:1000	図面番号	51	/ 62
会社名				
事業者名	近畿地方整備局　紀南河川国道事務所			

一般国道４２号「すさみ串本道路」区域平面図（５０）

S=1:1000

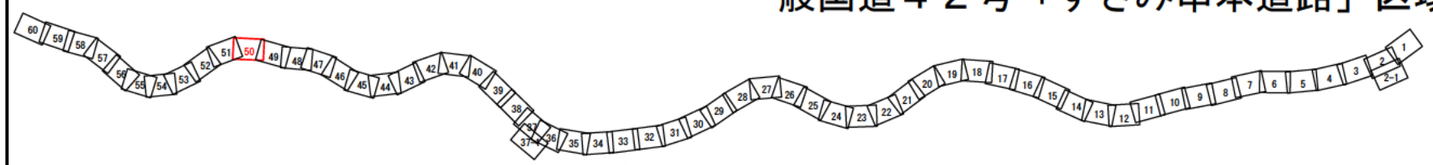

B区間　今回区域変更区間　延長　L = 19.521 km
延長　L = 19.760 km

ML50

ML49

すさみ町道小河地線


ND 27

ND 28

工事名				
図面名	平面図（５０）			
作成年月日				
縮尺	A3　1:1000	図面番号	52 / 62	
会社名				
事業者名	近畿地方整備局　紀南河川国道事務所			

一般国道４２号「すさみ串本道路」区域平面図（５１）

S=1:1000

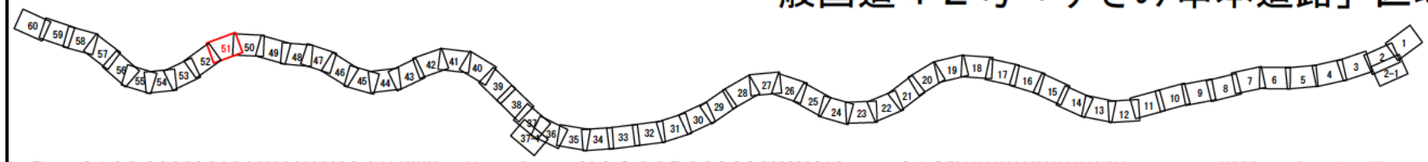

B区間　今回区域変更区間　延長　L = 19.521 km
延長　L = 19.760 km

ML51


ML50

すさみ町道里野椎平線

工事名	
図面名	平面図（５１）
作成年月日	
縮尺	A3　1:1000　図面番号　53 / 62
会社名	
事業者名	近畿地方整備局　紀南河川国道事務所

一般国道４２号「すさみ串本道路」区域平面図（５２）

S=1:1000

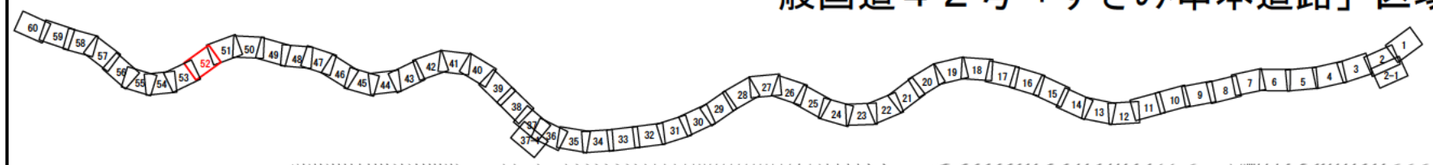

B区間　今回区域変更区間　延長　L = 19.521 km
　　延長　L = 19.760 km

ML52

ML51


すさみ町道里野大線

NO.23

工事名	
図面名	平面図（５２）
作成年月日	
縮尺	A3　1:1000　図面番号　54 / 62
会社名	
事業者名	近畿地方整備局　紀南河川国道事務所

一般国道４２号「すさみ串本道路」区域平面図（５３）

S=1:1000

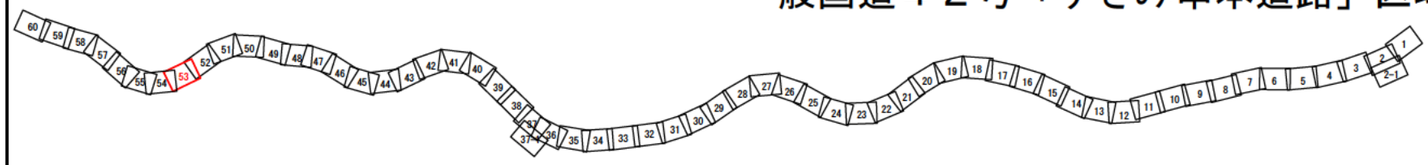

B区間　今回区域変更区間　延長　L = 19.521 km
延長　L = 19.760 km

ML53

ML52


N19

N18

工事名			
図面名	平面図（５３）		
作成年月日			
縮尺	A3　1:1000	図面番号	55 / 62
会社名			
事業者名	近畿地方整備局　紀南河川国道事務所		

一般国道４２号「すさみ串本道路」区域平面図（５４）

S=1:1000

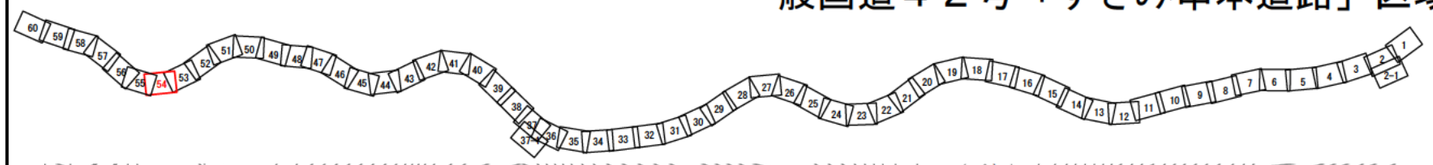

B区間　今回区域変更区間　延長　L = 19.521 km
延長　L = 19.760 km

ML54

ML53

NO.14


NO.15

NO.16

工事名	
図面名	平面図（５４）
作成年月日	
縮尺	A3　1:1000　図面番号　56 / 62
会社名	
事業者名	近畿地方整備局　紀南河川国道事務所

一般国道４２号「すさみ串本道路」区域平面図（５５）

S=1:1000

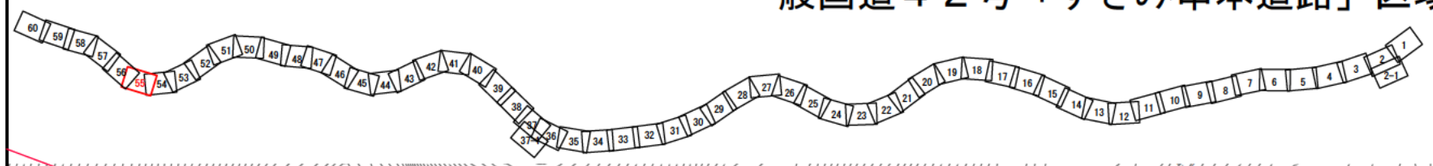

B区間　今回区域変更区間　延長　L = 19.521 km
延長　L = 19.760 km


ML55

ML54

工事名				
図面名	平面図（５５）			
作成年月日				
縮尺	A3　1:1000	図面番号	57 / 62	
会社名				
事業者名	近畿地方整備局　紀南河川国道事務所			

一般国道４２号「すさみ串本道路」区域平面図（５６）

S=1:1000

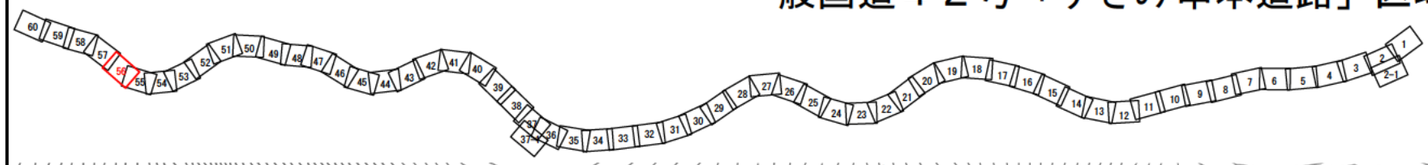


B区間　今回区域変更区間　延長　L = 19.521 km
延長　L = 19.760 km

ML56　ML55　NO.8　NO.9　NO.10

工事名	
図面名	平面図（５６）
作成年月日	
縮尺	A3　1:1000　図面番号　58 / 62
会社名	
事業者名	近畿地方整備局　紀南河川国道事務所

一般国道４２号「すさみ串本道路」区域平面図（５７）

S=1:1000

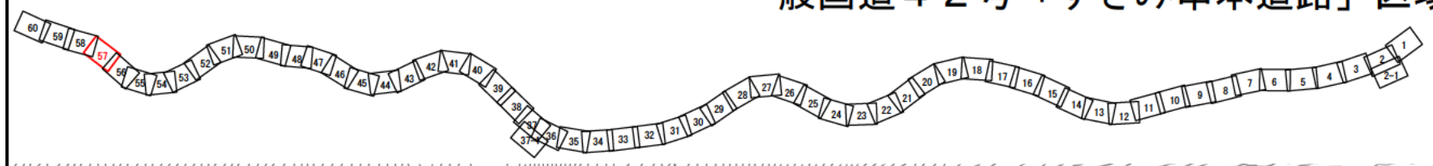

B区間　今回区域変更区間　延長　L = 19.521 km
延長　L = 19.760 km


ML57

ML56

工事名	
図面名	平面図（５７）
作成年月日	
縮尺	A3　1:1000
図面番号	59 / 62
会社名	
事業者名	近畿地方整備局　紀南河川国道事務所

一般国道４２号「すさみ串本道路」区域平面図（５８）

S=1:1000

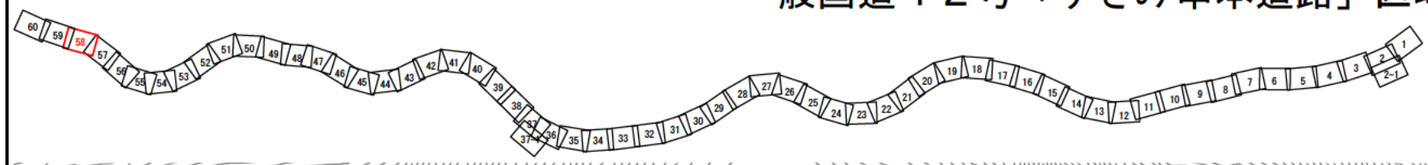

B区間　今回区域変更区間　延長　L = 19.521 km
延長　L = 19.760 km


ML58

ML57

工事名	
図面名	平面図（５８）
作成年月日	
縮尺	A3　1:1000
図面番号	60 / 62
会社名	
事業者名	近畿地方整備局　紀南河川国道事務所

一般国道４２号「すさみ串本道路」区域平面図（５９）

S=1:1000

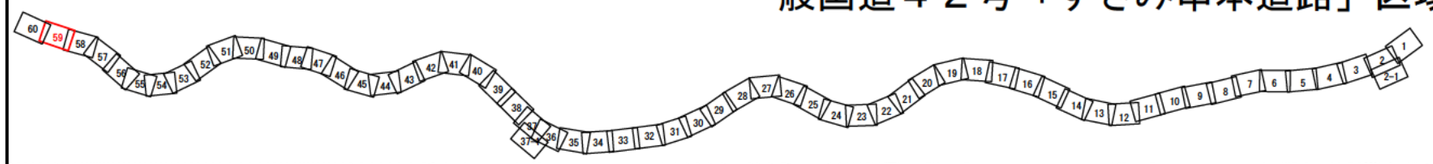

B区間　今回区域変更区間　延長　L = 19.521 km
延長　L = 19.760 km

すさみ町道姫己田線

主要地方道上富田すさみ線

ML59

ML58


旧最小幅員
W=10.50m

すさみ町道江住線

工事名	
図面名	平面図（５９）
作成年月日	
縮尺	A3　1:1000　図面番号　61 / 62
会社名	
事業者名	近畿地方整備局　紀南河川国道事務所

一般国道４２号「すさみ串本道路」区域平面図（６０）

S=1:1000

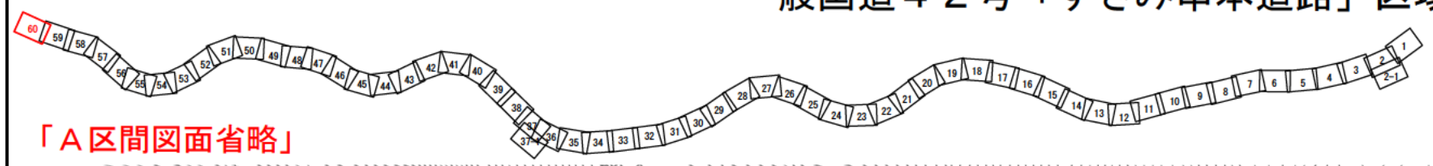

「Ａ区間図面省略」

B区間　今回区域変更区間　延長　L = 19.521 km
延長　L = 19.760 km

同県西牟婁郡すさみ町江住字古々谷一〇三七番一

ML59

旧最小幅員 W=10.50m

新最小幅員 W=10.00m

工事名	
図面名	平面図（６０）
作成年月日	
縮尺	A3　1:1000　図面番号　62 / 62
会社名	
事業者名	近畿地方整備局　紀南河川国道事務所