# 一般国道８号　区域変更位置図

（B）区間　L＝4.656km
W＝18.89m～191.30m

今回区域変更区間
L＝1.055km

（B）区間　L＝0.844km
W＝48.08m～191.30m

（C）区間　L＝3.812km
W＝18.89m～148.15m


同市大橋一丁目五六二番一まで

同市出庭字上蟬ヶ町五四二番

栗東市出庭字上宮ノ森五五四番一

栗東市出庭字久保一九二四番一

野洲市小篠原字小女六八五一番一から

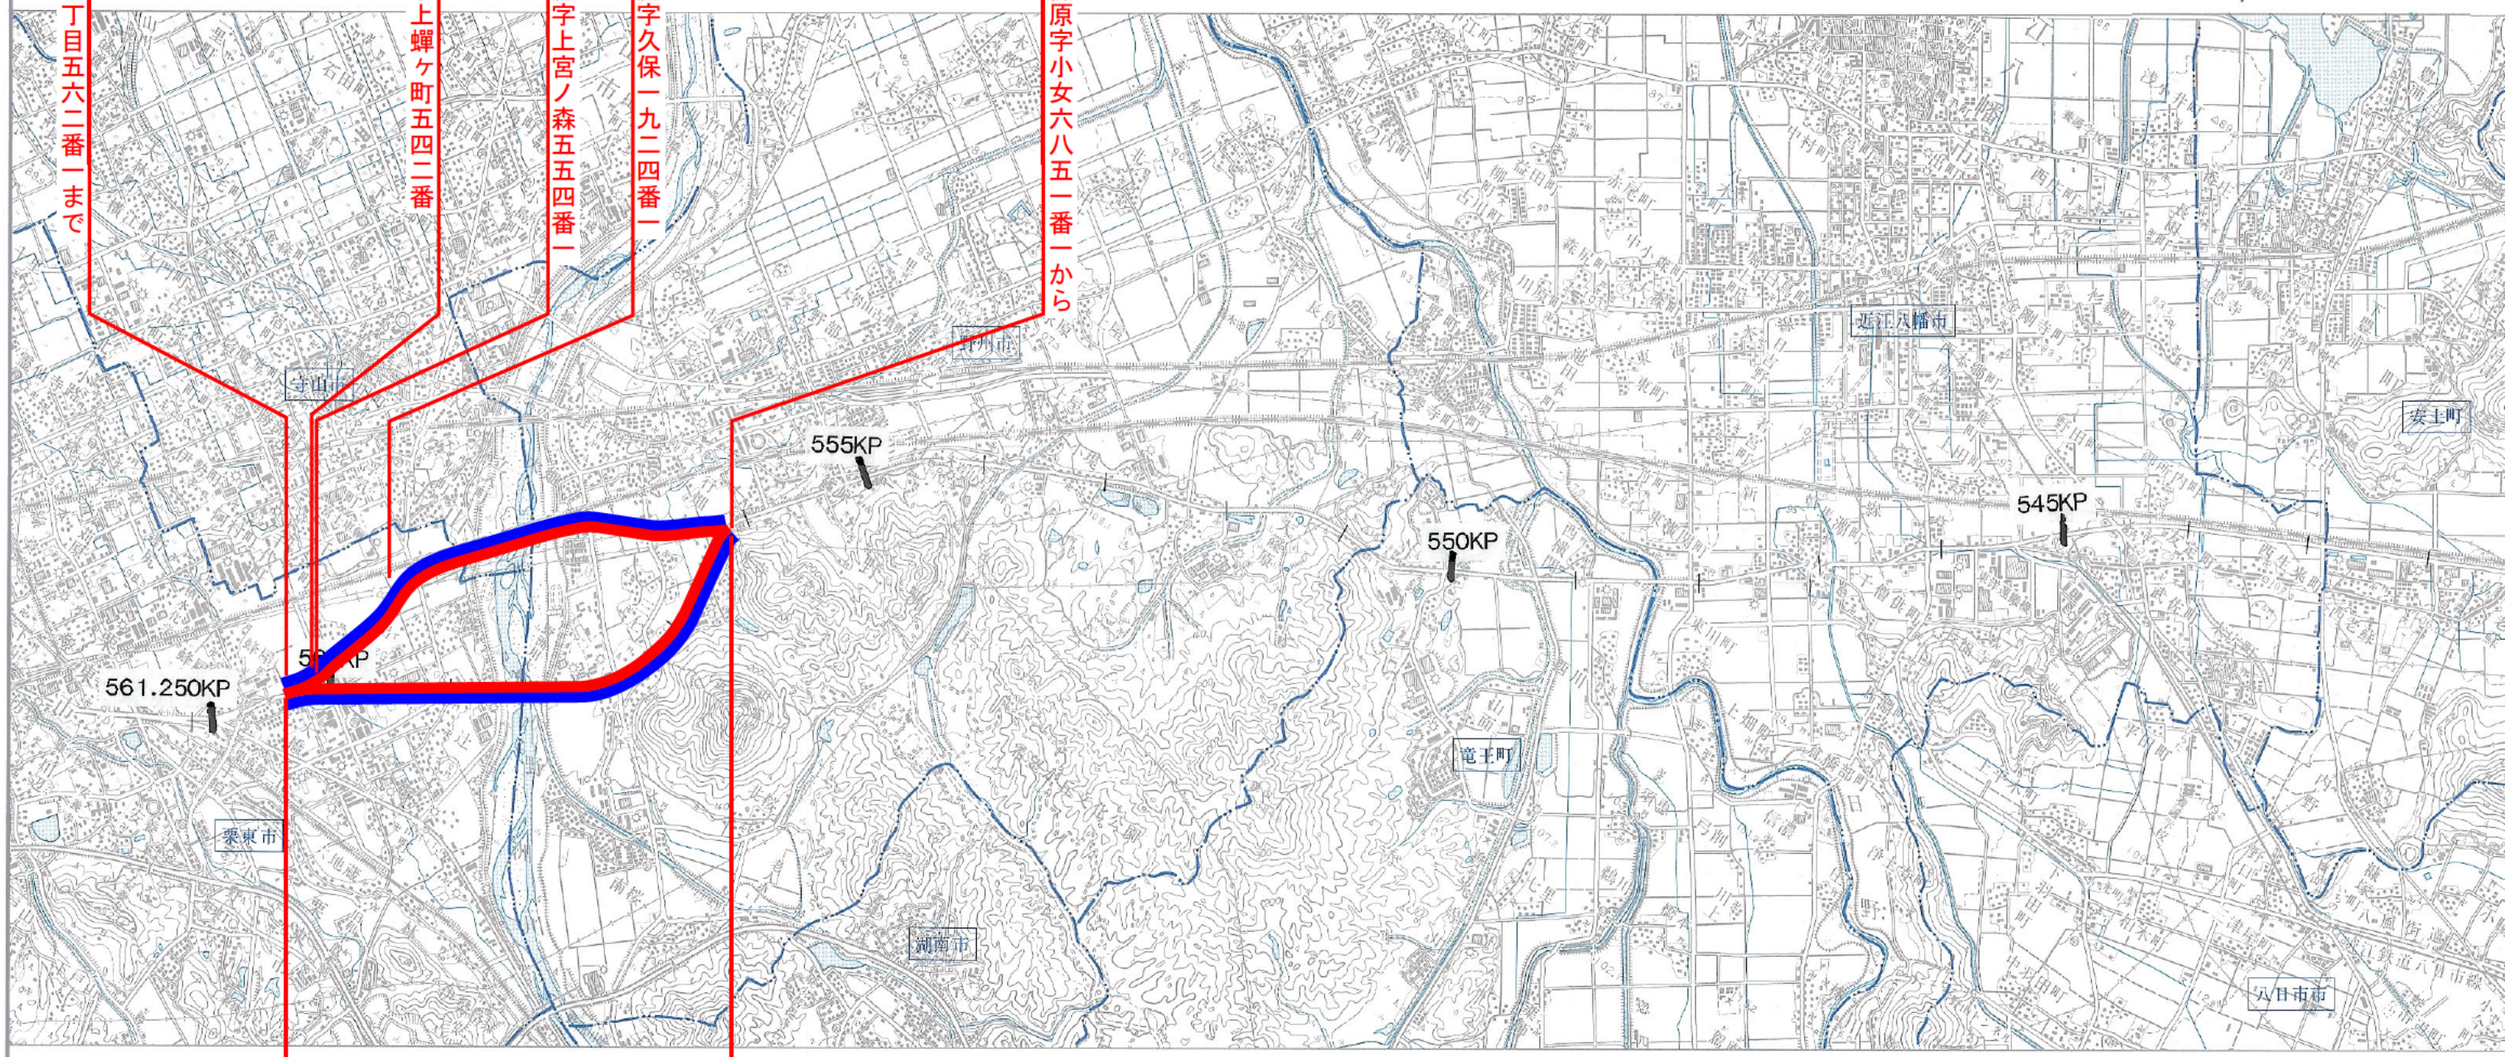


（A）区間　L＝4.804km
W＝10.76m～27.14m
W＝10.76m～27.14m

（区域変更位置図）
印刷サイズ　A3
縮尺　1/50,000

滋賀国道事務所

「この地図は、国土地理院長の承認を得て、同院発行の５万分１地形図を複製したものである。（承認番号　平16近複、第　124　号）」

1：50,000　1000　500　0　1000　2000　3000　4000m

# 一般国道８号　区域変更平面図（1/3）　S=1:1000

野洲市小篠原字小女六八五一番一まで図面省略

（B）区間　L＝4.656km

今回区域変更区間　L＝1.055km

栗東市出庭字久保一九二四番一

市道 出庭中田線

市道 出庭上西ノ森北線

市道 出庭中田線

市道 出庭2号跨線

市道 出庭中ノ町線

A

A’

市道 出庭中田線

市道 出庭上出庭ノ町線

市道 出庭中ノ町線

市道 出庭今井川線

（A）区間図面省略

（区域変更図）
印刷サイズ A3
縮尺 1/1000

# 一般国道８号　区域変更平面図（2/3）　S=1:1000

（B）区間　L＝4.656km

今回区域変更区間　L＝1.055km

市道 出庭法香寺線

市道 出庭東田線

市道 出庭相撲寺線

市道 出庭済生会病院線

市道 出庭大将軍線

A

A'

B

B'

（A）区間図面省略

（区域変更図）
印刷サイズ A3
縮尺 1/1000

# 一般国道８号　区域変更平面図（3/3）　S=1:1000

（B）区間　L＝4.656km

今回区域変更区間　L＝1.055km

栗東市大橋一丁目五六二番一まで図面省略

同市出庭字上蟬ヶ町五四二番

B

B'

市道　出庭下宮ノ森線

市道　出庭3号幹線

市道　片岡栗東線

市道　出庭法香寺線

市道　出庭3号幹線

県道　片岡栗東線

（A）区間図面省略

（区域変更図）
印刷サイズ　A3
縮尺　1/1000