


【別図 A：アウトドアベース現況図及び管理範囲図】

: アウトドアベース
 : 民活対象エリア

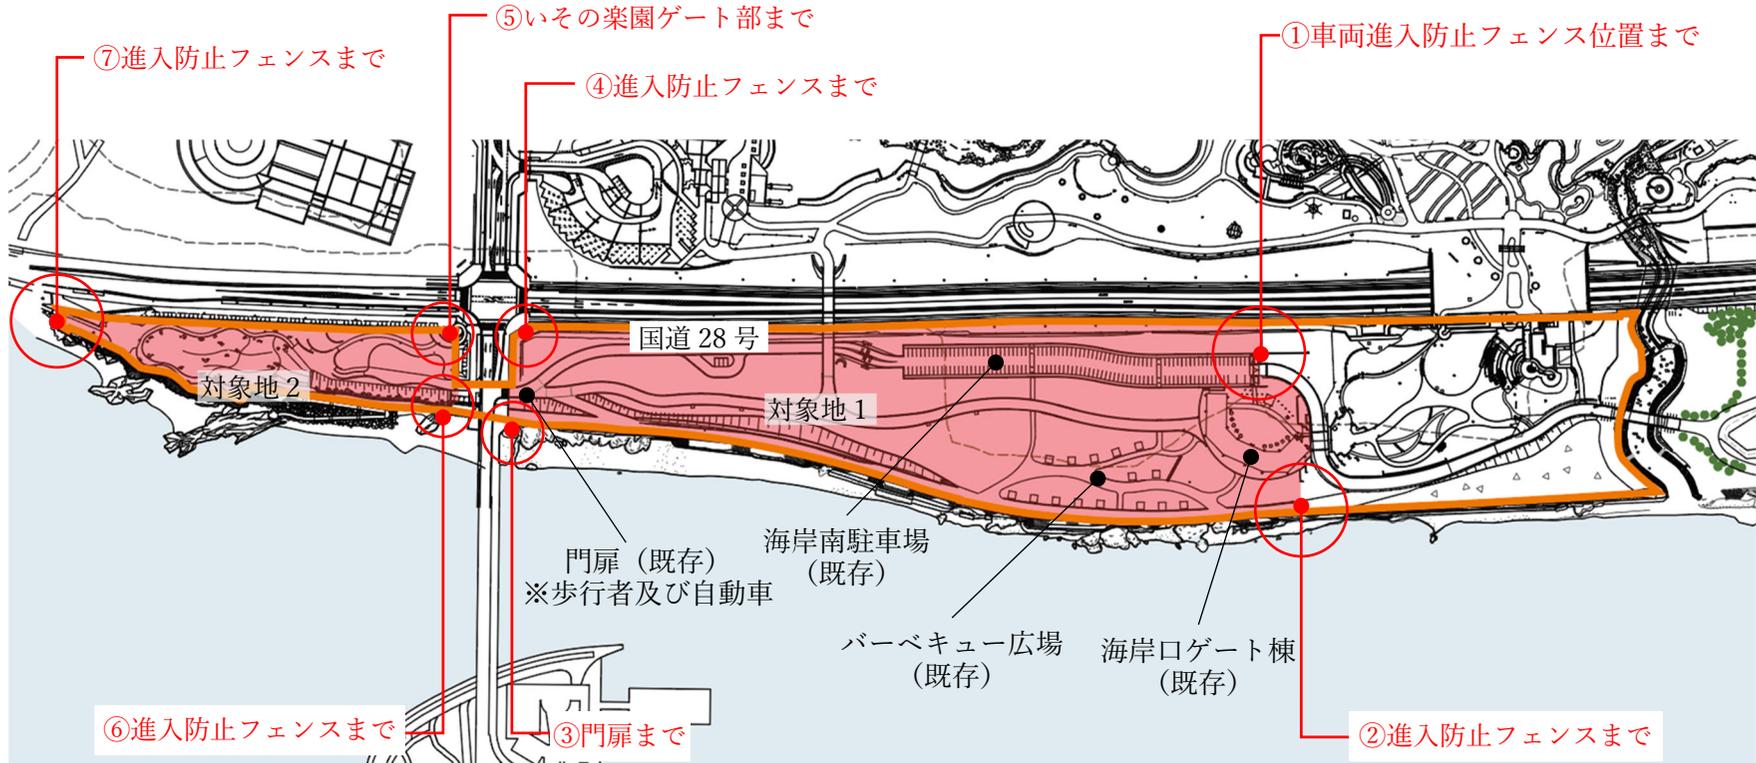

【民活対象エリア管理範囲】

(対象地 1)


- ①～② 車両進入防止フェンスからシースケープフィールドへの車道まで
- ②～③ プロムナード、作業用車両動線を含む護岸部まで
※工事により一定期間使用不可 (別図 1 参照)
- ③～④ 歩道より 6 m 位置のフェンスまで
- ④～① 国道 28 号沿いのフェンスまで

(対象地 2)

- ⑤～⑥ 歩道沿いのフェンスまで
- ⑥～⑦ 作業用車両動線を含む護岸部まで ※スロープは含まない
- ⑦～⑤ 歩道より 6 m 位置のフェンスまで

【別図 A (参考)：管理範囲 (標準断面図)】


標準断面図 (別図 A ②付近)

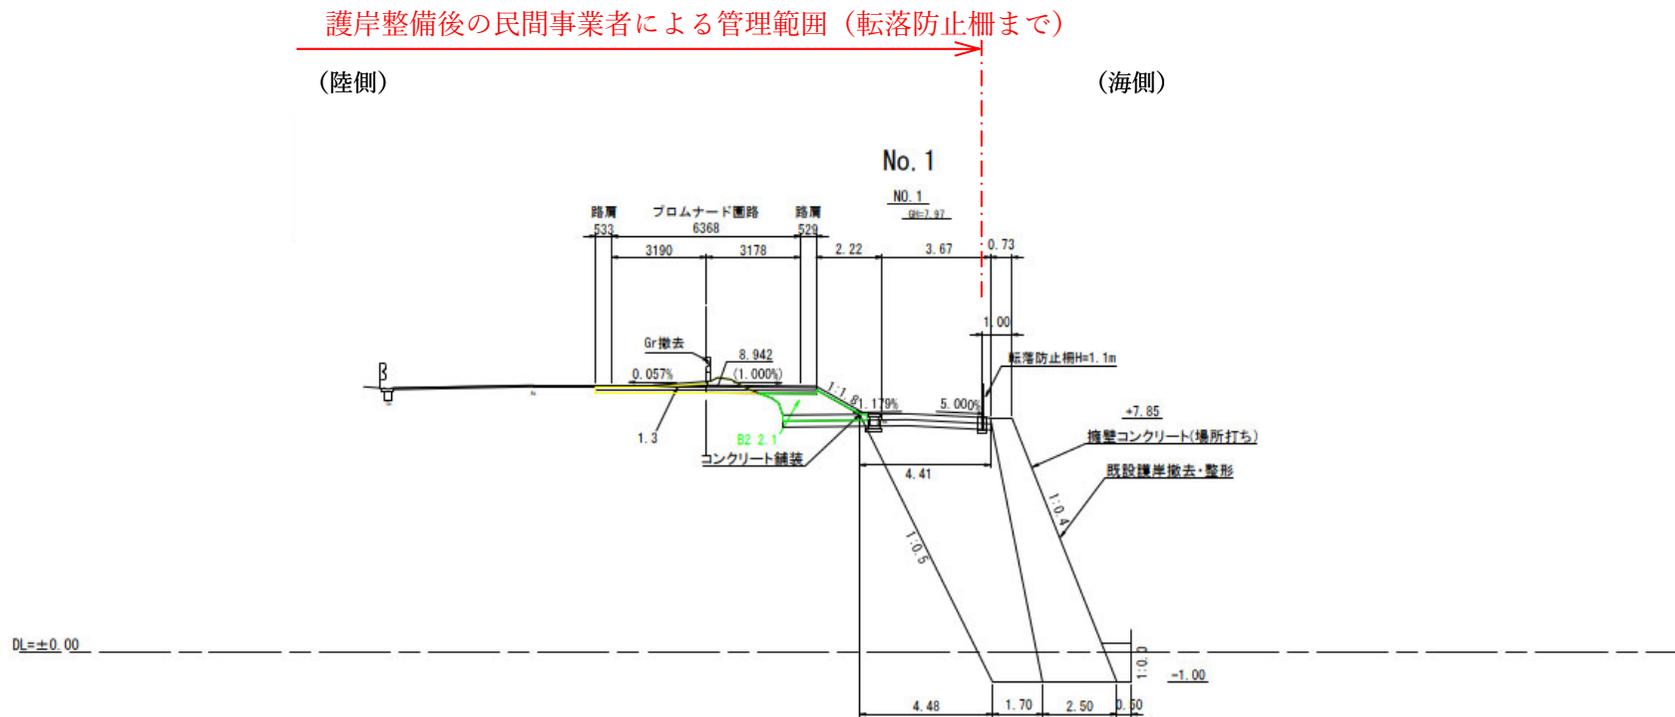

※管理範囲は図に示すとおり、転落防止柵までが対象です。


※護岸の補修は管理範囲外とします。(なお、護岸を含めた管理区域周辺の点検確認は、業務に含めるものとします。)

【別図 B：既存海岸口ゲート棟】

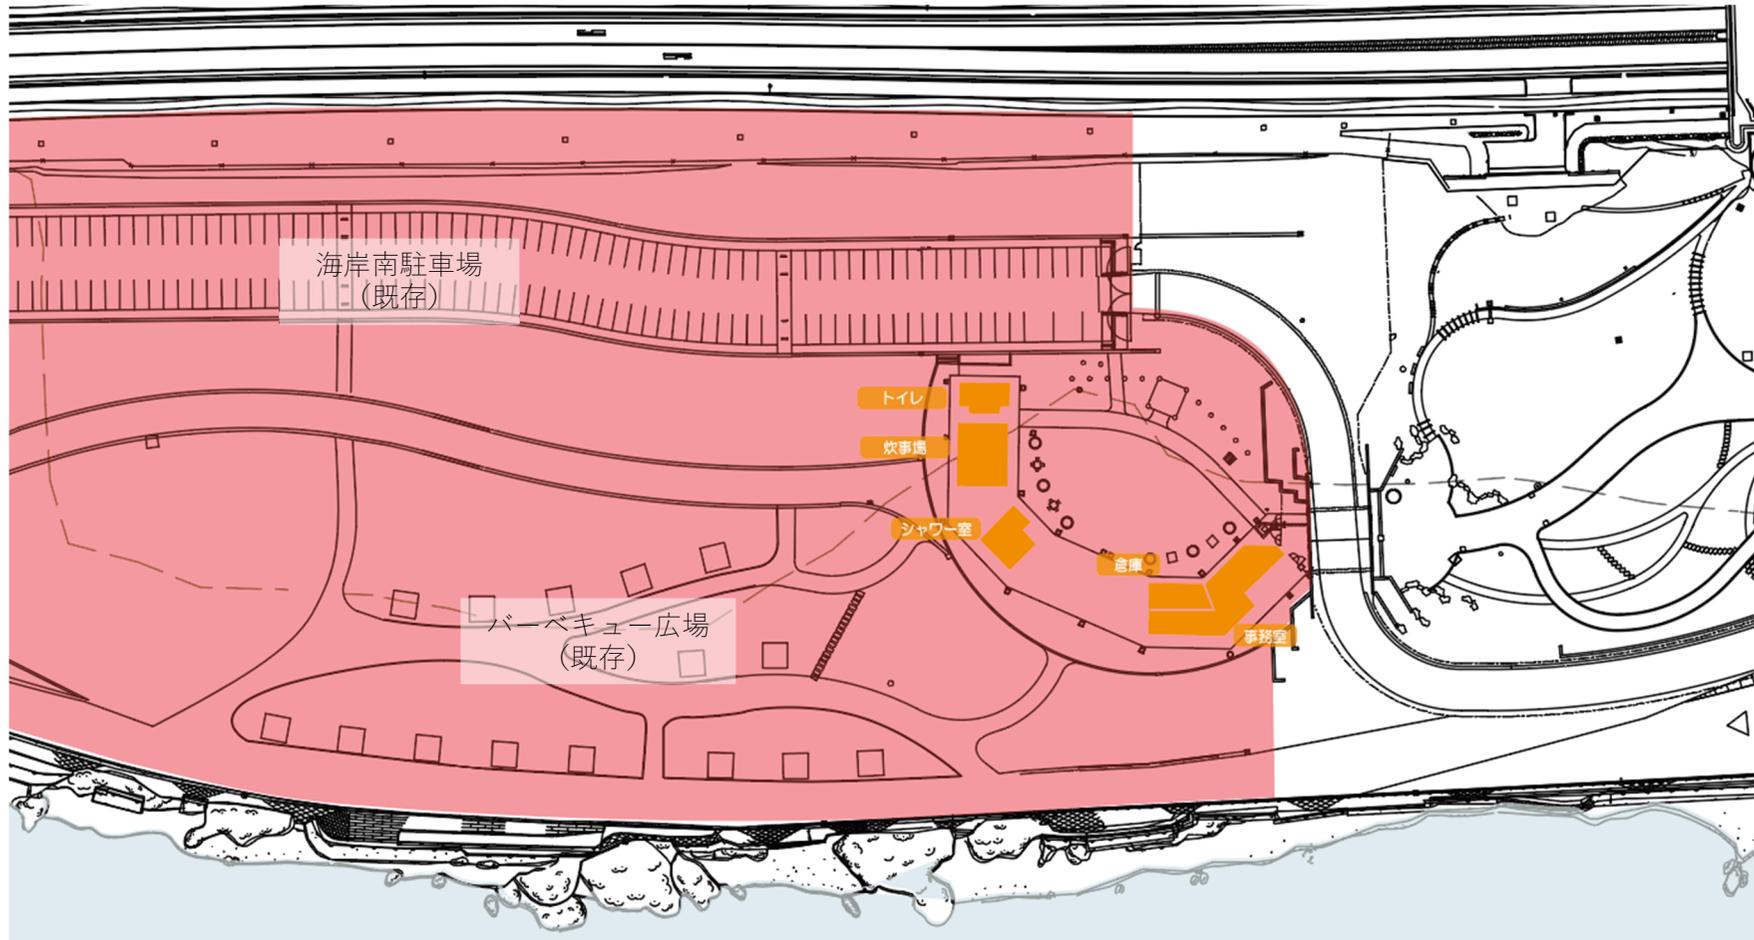


■ : 海岸口ゲート棟 ■ : 民活対象エリア

【別図1：護岸改修工事】

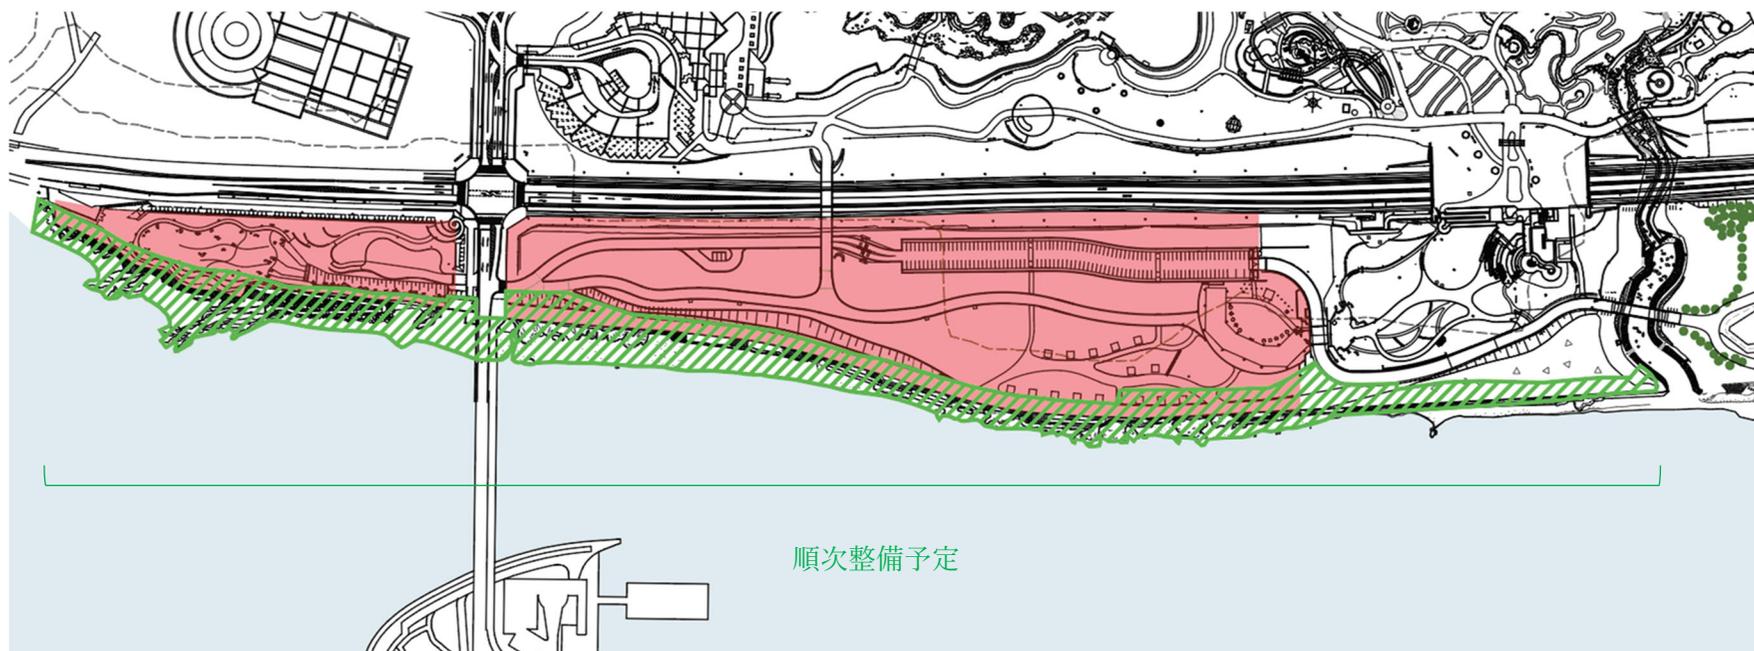


 : 護岸改修工事範囲  : 民活対象エリア

【別図2：しおさいプロムナード整備案】

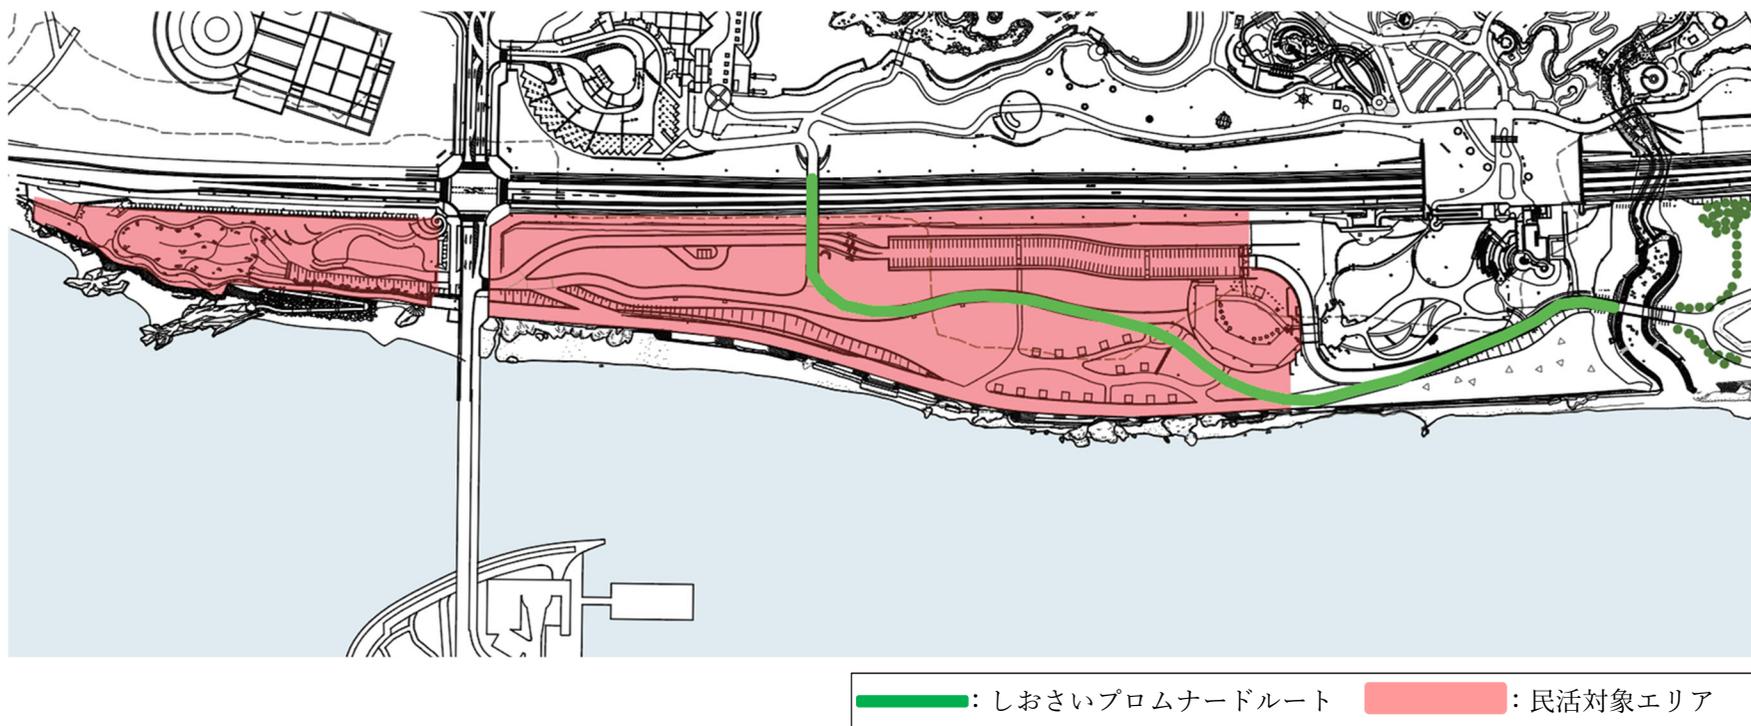

【別図3：土地造成工事案】

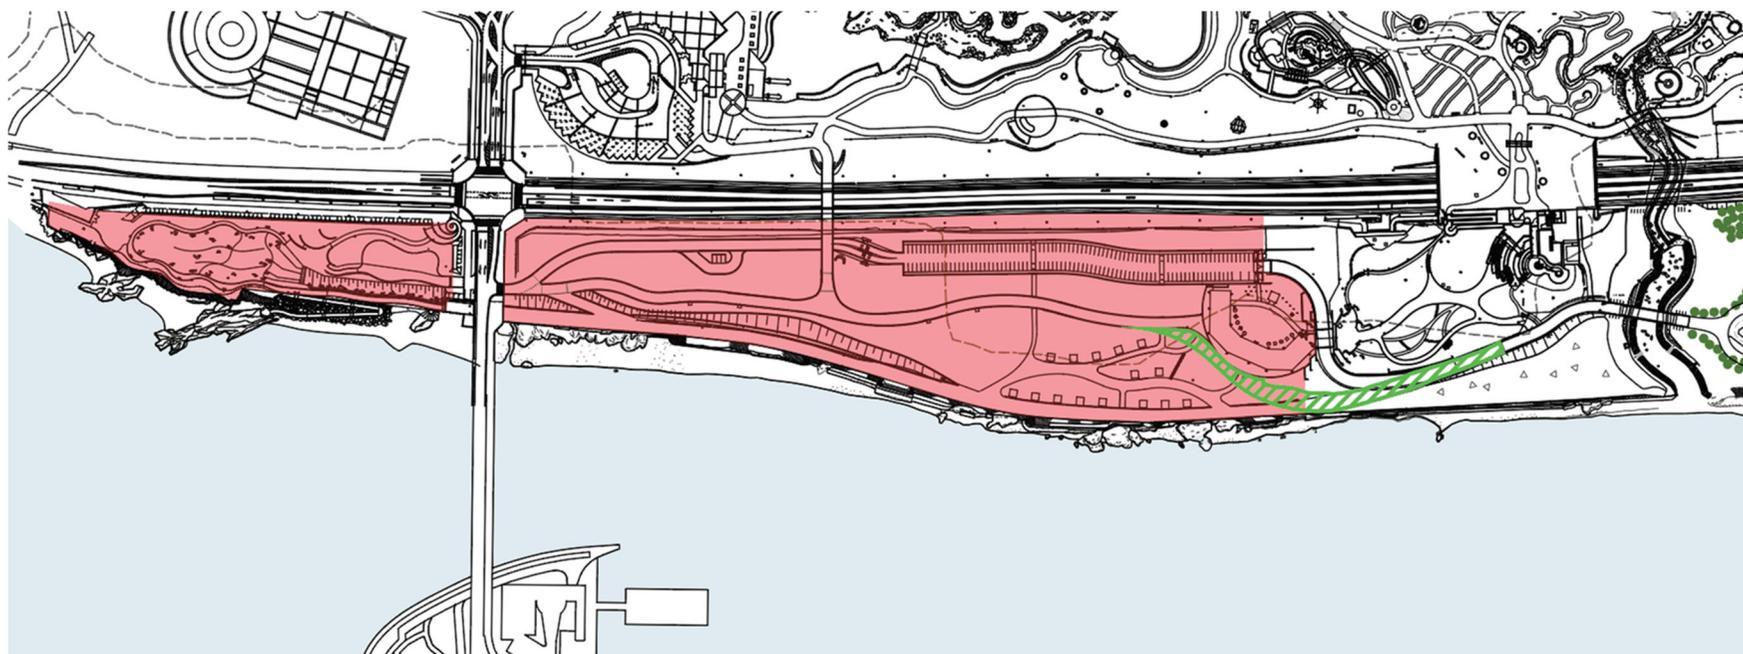

：土地造成工事範囲 ：民活対象エリア