




シー스ケープ・ラウンジエリアにおける官民連携事業

令和2年11月、**国営公園初のPark-PFI事業計画を認定**

シー스ケープ・ラウンジエリア（未開園区域）において、民間事業者が「食と健康」をテーマに**複合温浴施設、カフェ・レストラン等を整備**。公園管理者は駐車場、園路等を整備


官民連携により、**新規エリアを令和4年7月に追加開園し、Park-PFI施設をオープン**

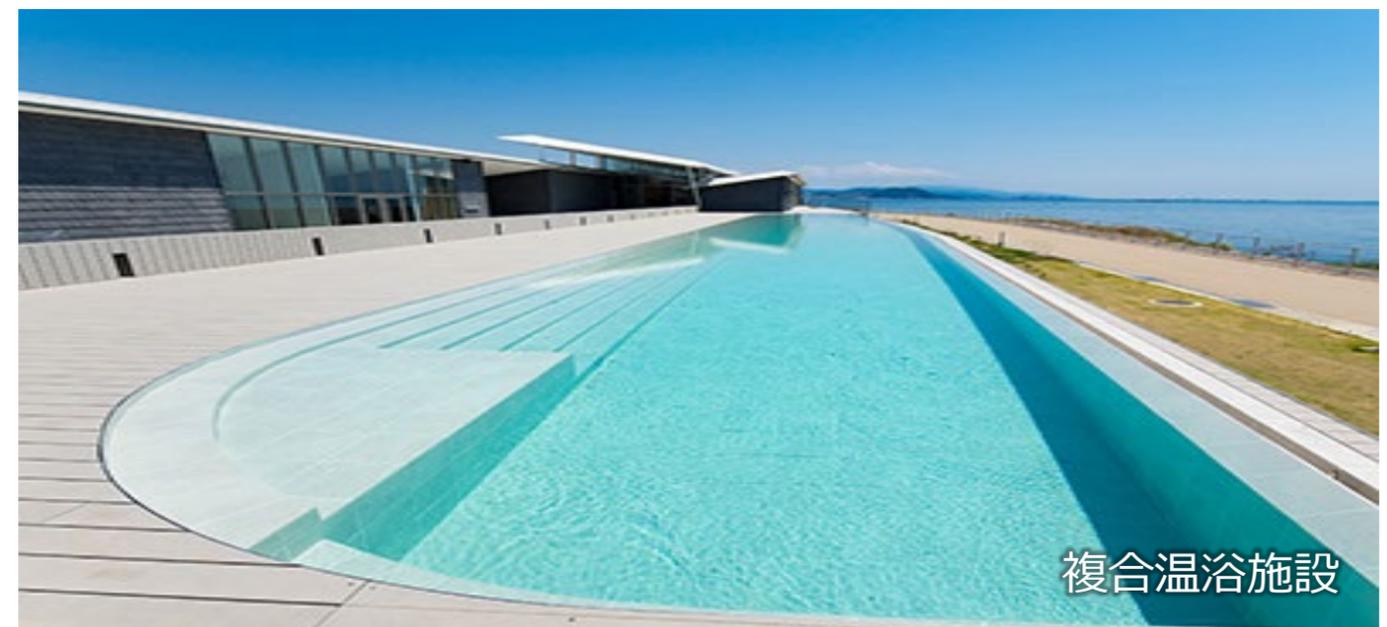

認定計画提案者	(株)アクアイグニス <代表企業> くこうみアセットマネジメント(株) フーストインターナショナル(株)
Park-PFI事業面積	8,880㎡
設置管理期間	20年 ※令和3年6月から設置開始
公募対象公園施設	複合温浴施設、カフェ・レストラン等
特定公園施設	周辺の芝生広場等



位置図

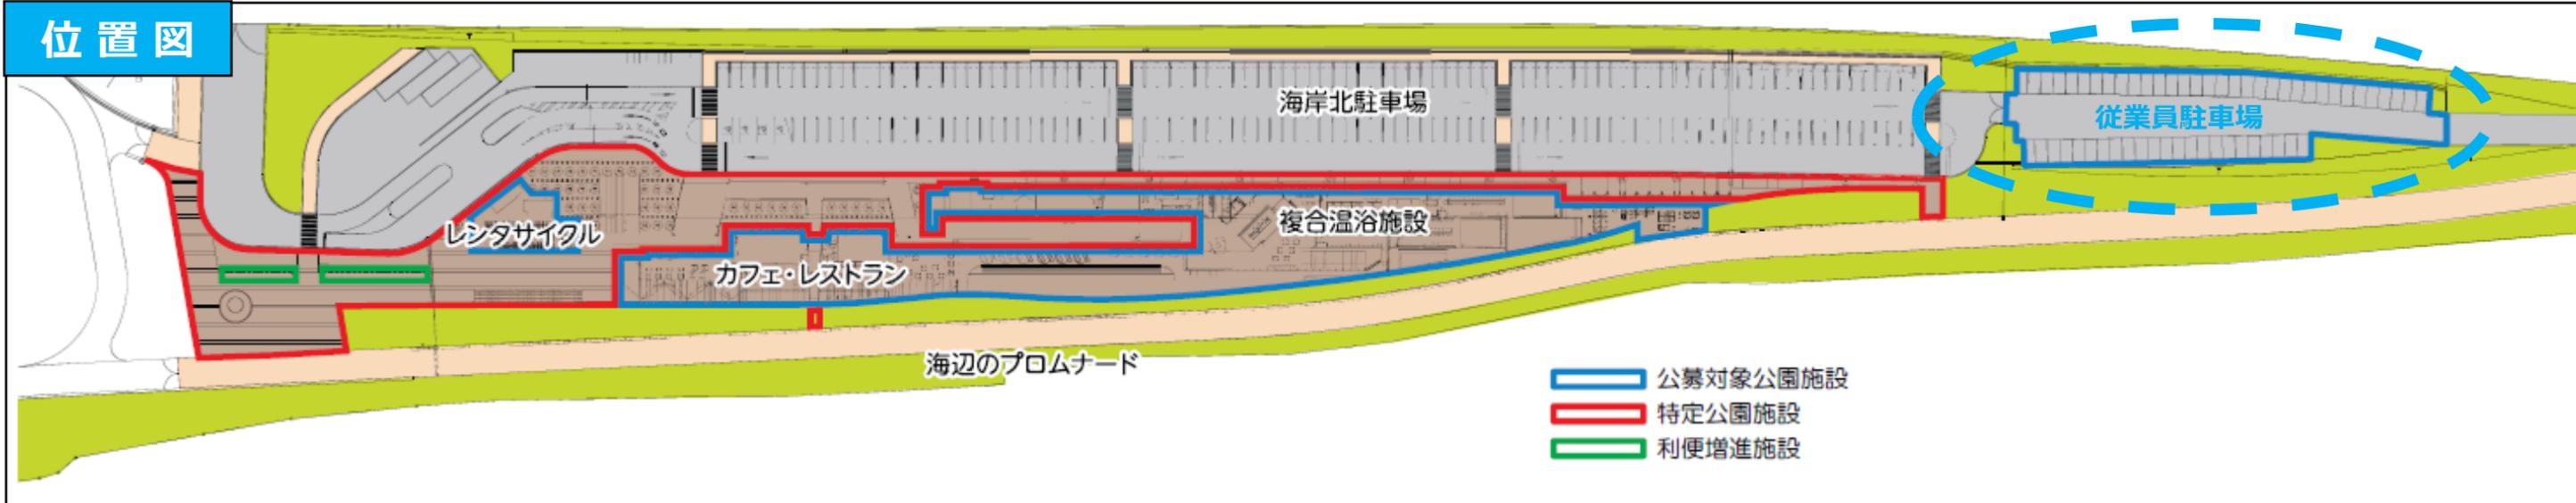

事業概要

公募対象公園施設である従業員駐車場の区域を活用して、トレーラーハウスによる宿泊事業を試行的に実施するもの

期間：令和7年3月7日～令和9年3月6日

施設：トレーラーハウス18台 (325㎡)

ウッドデッキ18箇所 (418.7㎡)


人工芝 (646.4㎡)

トイレ1棟 (9.9㎡) など


事業主体：合同会社北淡路開発プロジェクト

運営会社：株式会社アクアイグニス淡路島

宿泊事業(試行)計画平面図

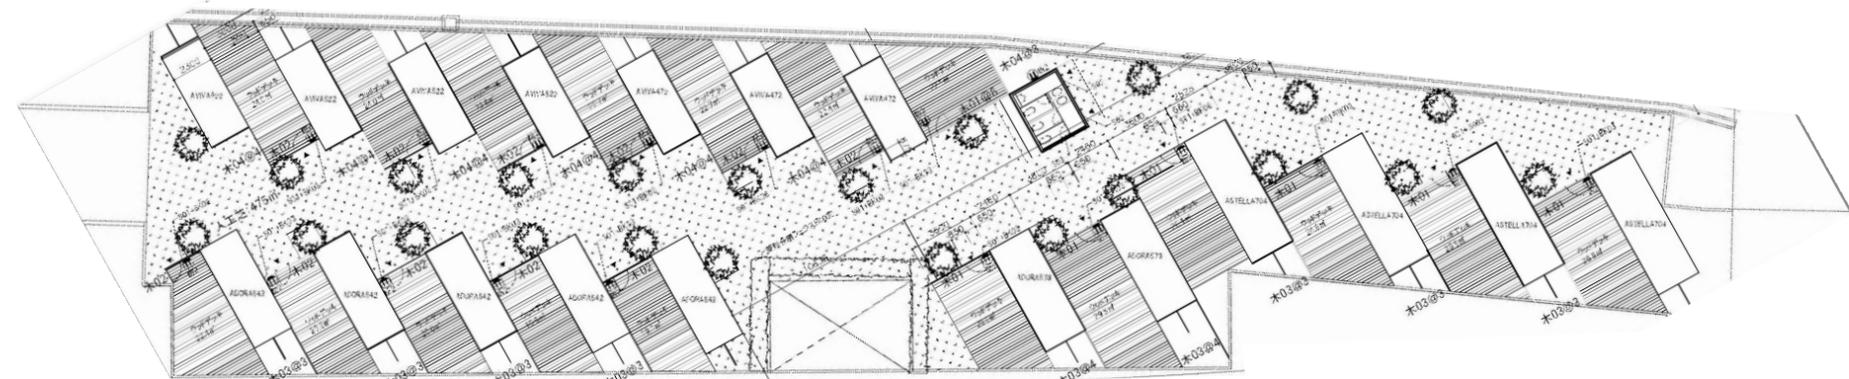

トレーラーハウスの外観と仕様

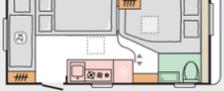 <p>Aviva 472 PK</p>		<ul style="list-style-type: none"> ・就寝定員…5名[※] ・全長…6,630mm / 全幅…2,300mm / 全高…2,580mm[※] ・設置数…3台[※]
 <p>Aviva 522 PT</p>		<ul style="list-style-type: none"> ・就寝定員…5名[※] ・全長…7,060mm / 全幅…2,300mm / 全高…2,580mm[※] ・設置数…4台[※]
 <p>Adora 542 UL</p>		<ul style="list-style-type: none"> ・就寝定員…5名[※] ・全長…7,484mm / 全幅…2,299mm / 全高…2,610mm[※] ・設置数…5台[※]
 <p>Adora 573 PT</p>		<ul style="list-style-type: none"> ・就寝定員…5名[※] ・全長…7,698mm / 全幅…2,460mm / 全高…2,610mm[※] ・設置数…2台[※]
 <p>Astella 704 HP</p>		<ul style="list-style-type: none"> ・就寝定員…4名[※] ・全長…8,992mm / 全幅…2,525mm / 全高…2,620mm[※] ・設置数…4台[※]

設置イメージ写真

