



71.2k

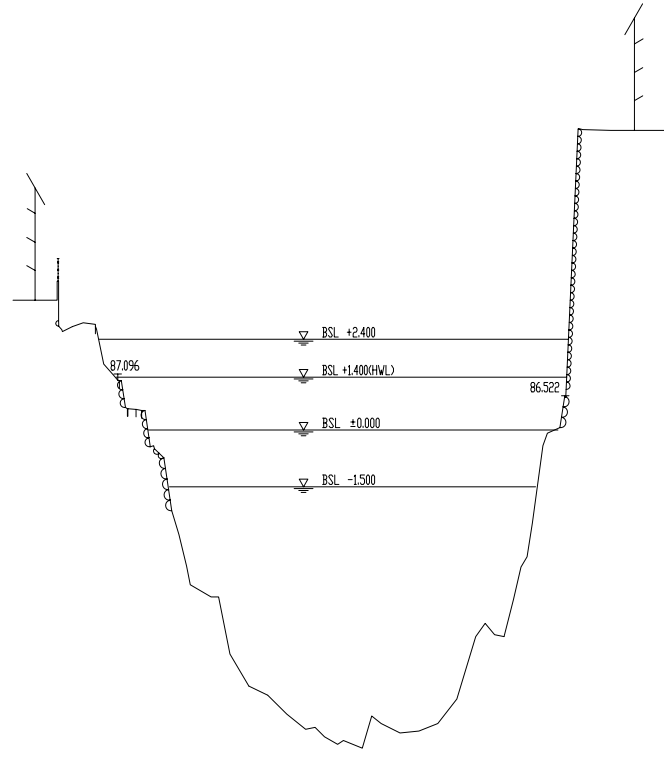

OPB=75.00


71.6k

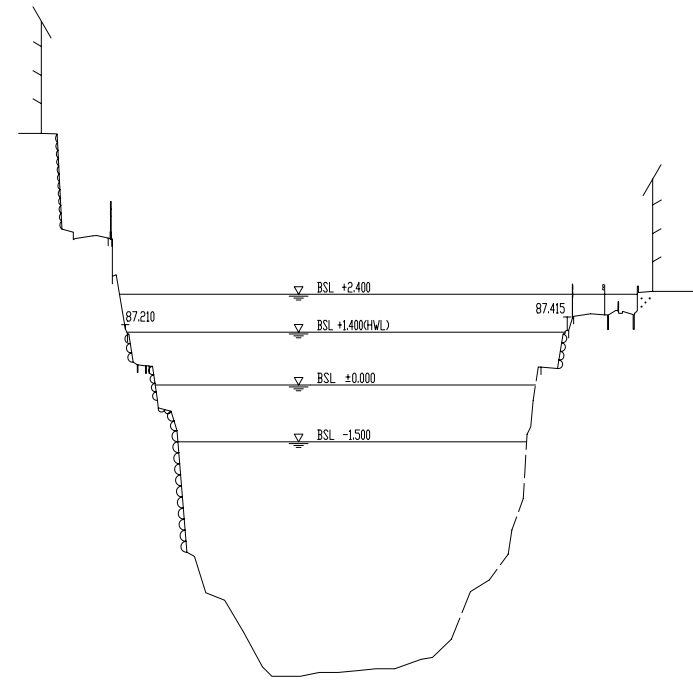

OPB=75.00

工事中


71.4k

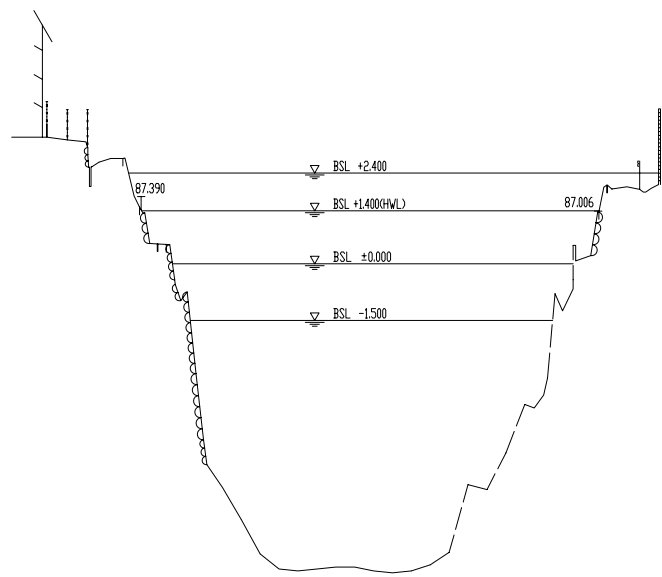

OPB=75.00

工事中

71.8k

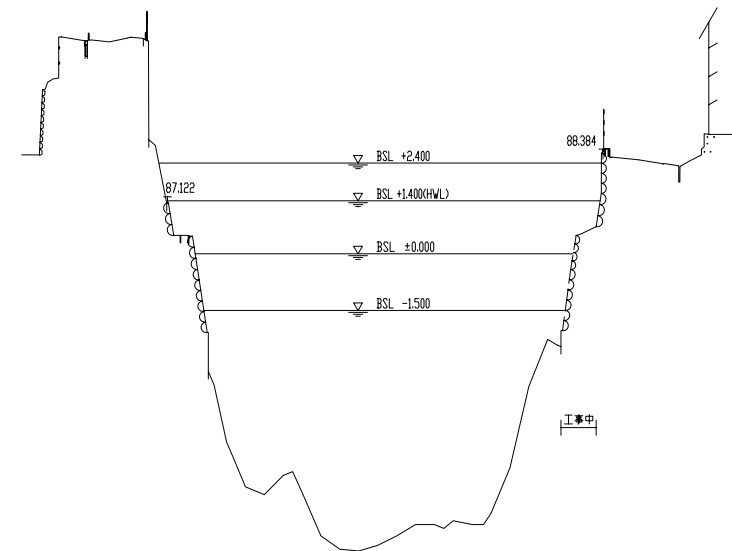

OPB=75.00

工事中

(71.2k~71.8k)		基準面：OPB	
業務名	平成18年度瀬田川定期縦横断面測量業務		
図面名	横断面図8		
縮尺	H=1:1000 V=1:100	図面番号	葉之内
測量年月日	平成19年2月		

近畿地方整備局
琵琶湖河川事務所