


工事名：大津信楽線新3号橋工事

【工事概要】


○コンクリート橋上部		○橋梁下部	
PC片持箱桁橋工	: 1式	道路土工	: 1式
橋梁付属物工	: 1式	RC橋脚工	: 1式
コンクリート橋足場等設置工	: 1式	擁壁工	: 1式
仮設工	: 1式	構造物撤去工	: 1式
		仮設工	: 1式

【工期】 平成26年12月25日～平成28年10月31日

【平面図】

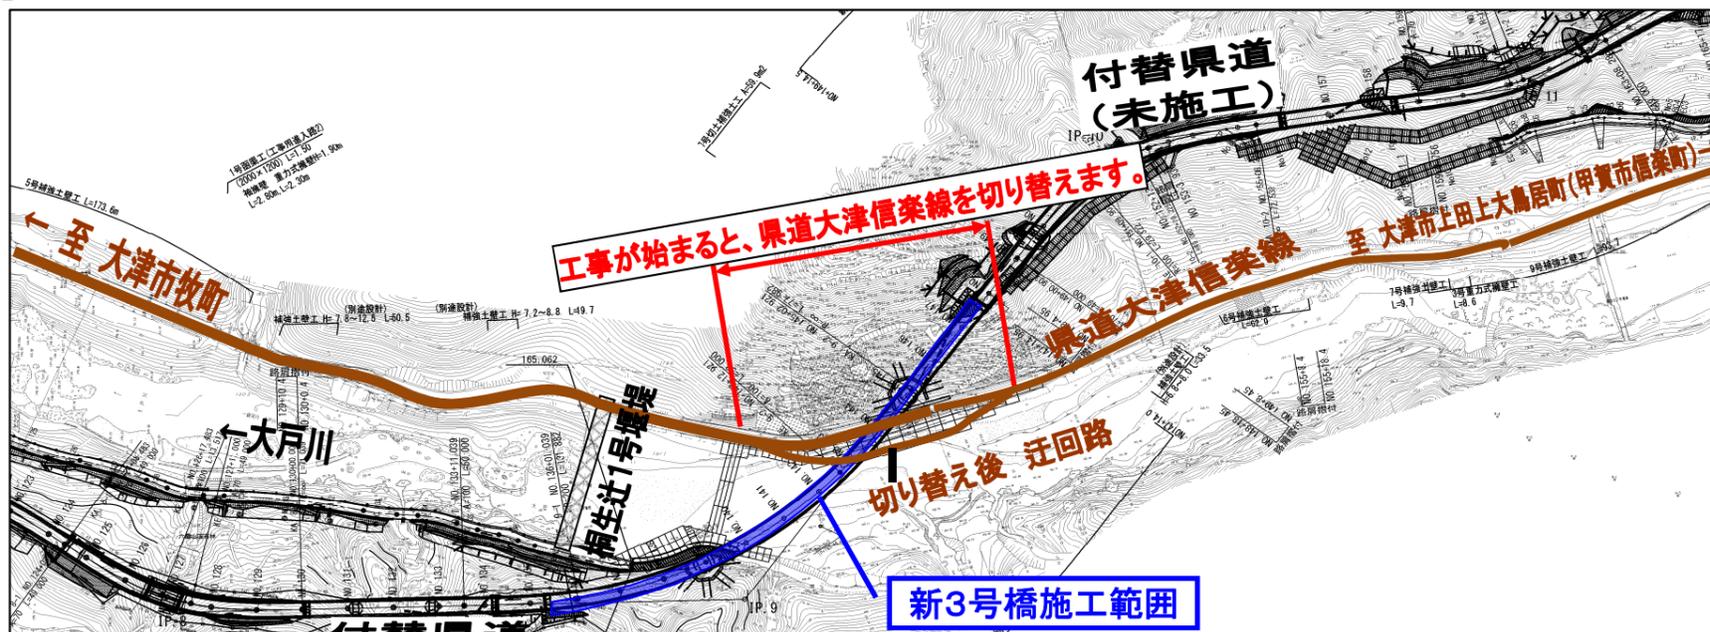

【側面図】

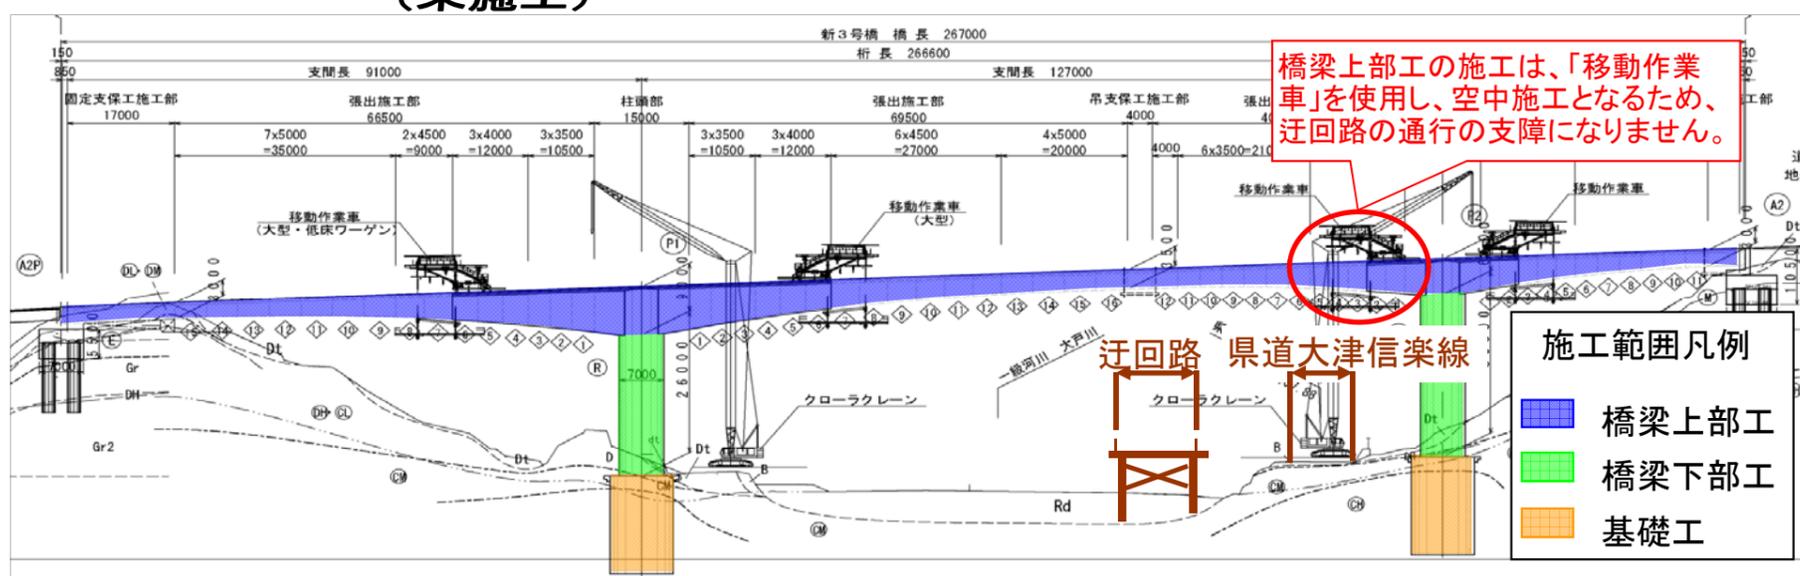

【完成イメージ】



施工者：川田建設株式会社
現場事務所：大津市上田上桐生町地先(予定)

＜大津信楽線付替工事ニュース＞

作成：2015/1/16


工事名：大津信楽線左岸部道路整備工事

＜工事状況＞


- ・工事用進入路部（市道）の6号切土補強工事及び1号函渠工（ブロック積）をしています。
（補強方法：掘削した法面に鉄筋を挿入し、鉄筋に補強板を固定して法面を押える。）
- ・付替県道において、伐採工を施工しています。

＜今後の予定＞

- ・2月より6号切土部のソクリト吹付工を施工します。
- ・現場ホームページアドレスが変更となります。 <http://shigarakisagan.ec-net.jp/>

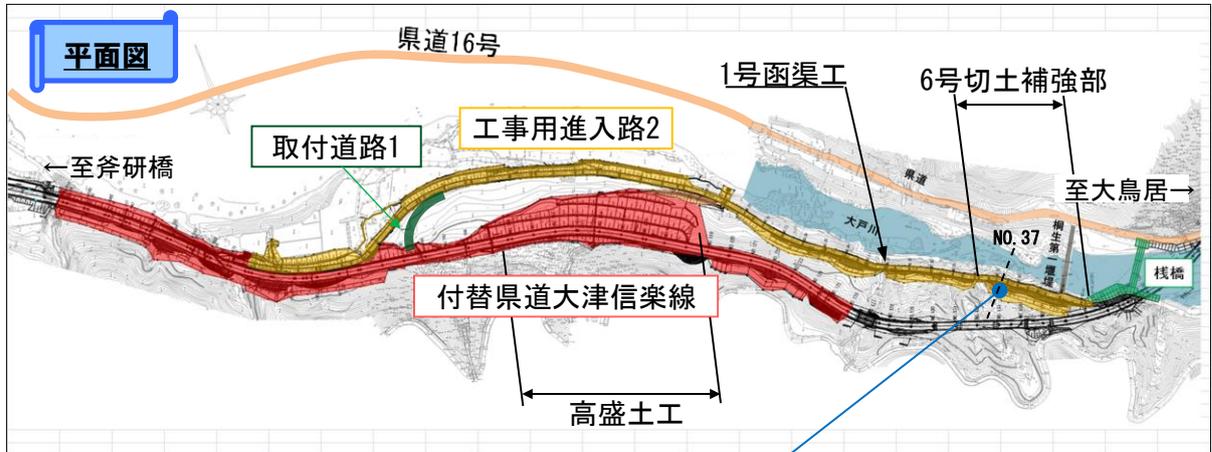

横断面図 (Cross-section Diagram)

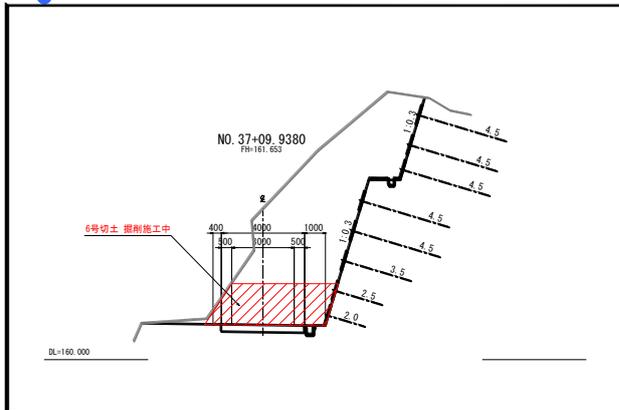

工事用進入路現況写真(1月15日)
(No.37付近)
※切土施工後、鉄筋挿入を始めます。



工程表 (Construction Schedule Table)

作業内容	1月			2月			3月			4月		
	10	20	31	10	20	28	10	20	31	10	20	30
6号切土 掘削・挿入・吹付	■■■■■■■■■■			■■■■■■■■■■								
1号函渠工				■■■■■■■■■■								
伐採工				■■■■■■■■■■			■■■■■■■■■■					
取付道路1				■■■■■■■■■■			■■■■■■■■■■					
高盛土工							■■■■■■■■■■			■■■■■■■■■■		



6号切土補強部全体写真


奥村組
大津信楽道路工事務所
〒520-2161
滋賀県大津市上田上桐生町地先
TEL 077-549-2032

大津信楽線付替工事ニュース

平成27年 1月 16日

工事名：桐生地区工事用進入路整備工事

【平面図】

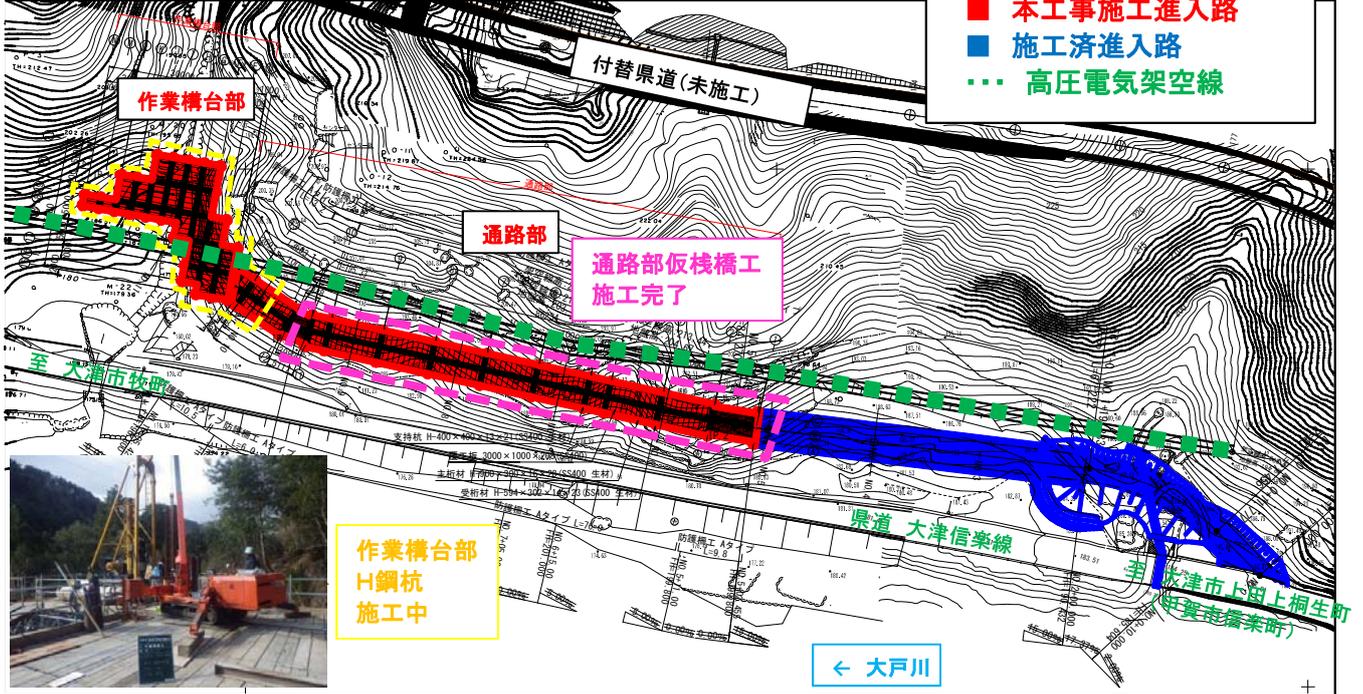


● 通路部の仮栈橋工の施工を終えました。



約90m完成しました。

● 高圧電気架空線(22,000V)近接作業での事故防止のため、このような安全対策を行っています。

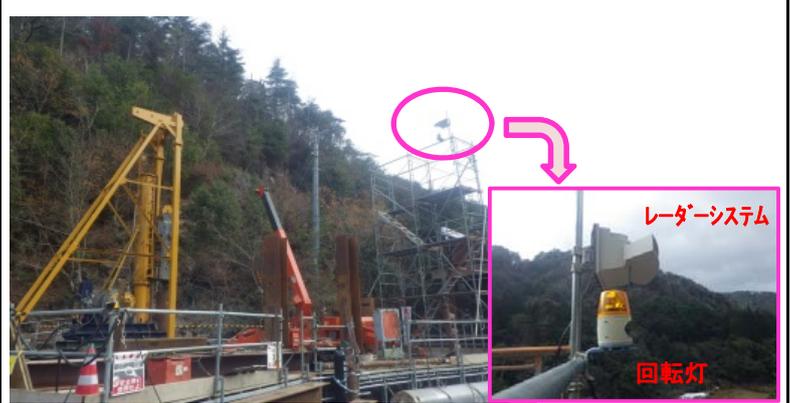

「レーダーシステム」を設置しています。クレーン等の作業時に、電線に対し、制限された高さを超えた場合に回転灯や音で警告します。

【工程表】

作業内容	平成26年						平成27年		
	7月	8月	9月	10月	11月	12月	1月	2月	3月
準備工		計画・測量	伐採工				←→		
落石雪害防止工 落石防止柵設置、撤去			移設				大津信楽線通行止め 1/19～2/27		
仮橋・仮栈橋工 通路部									
作業構台部									
後片付け									
仮囲い設置予定期間									
片側交互通行規制予定期間									

※ ホームページで工事の状況等を配信しています。
<http://ntamamura.wix.com/daidogawakiryuu>


施工者 株式会社 桑原組
現場事務所 住所 大津市上田上桐生町地先
TEL 077-549-2150
FAX 077-549-2165

大津信楽線付替工事ニュース

平成 27年 1月 16日

工 事 名 大津信楽線新8号橋他工事

●現在 新7号橋では、P1橋脚部の掘削及び落石対策工、新8号橋では、A2橋台のコンクリート躯体工を行っております。

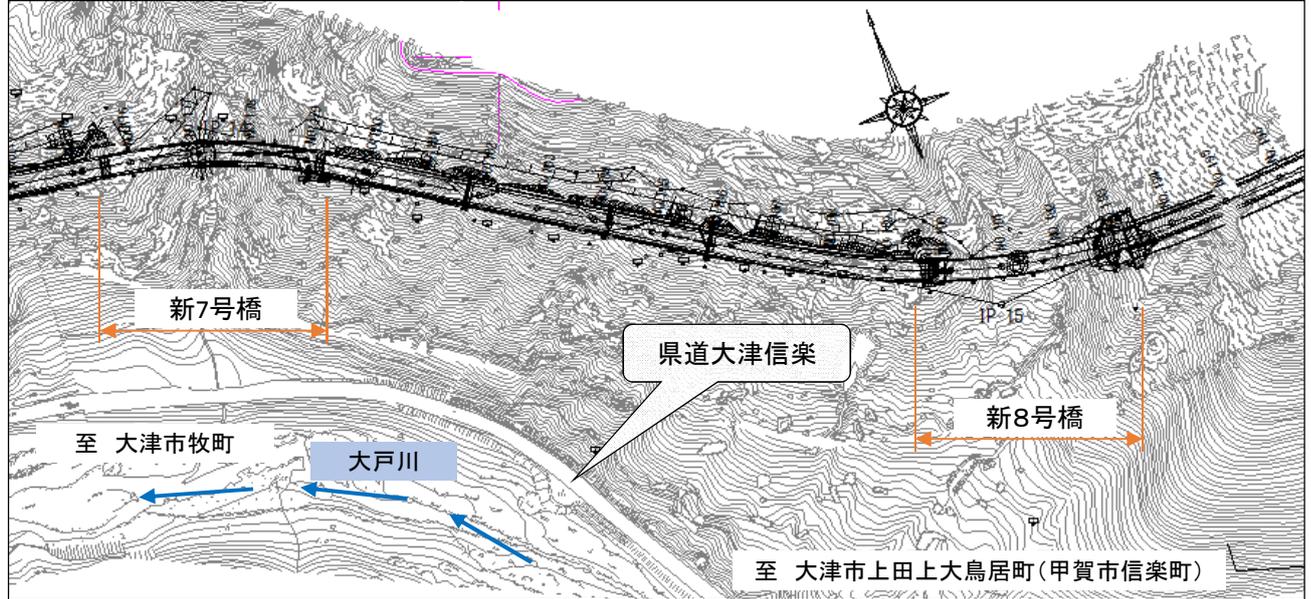

【新8号橋】



【新7号橋】



○1月16日現在 去年末に作業足場も完成し、年明けより、本格的に橋台躯体工に着手しました。コンクリートが凍結しないようにブルーシートで養生しています。

○1月16日現在 P1橋脚部の掘削作業を行っております。1月中の掘削完了を目指します。

【工程表】

工 種	9月	10月	11月	12月	1月	2月	3月
準備工	■	■					
8号橋A2橋台		■	■	■	■		
大型ブロック積					■	■	
仮設工(モルル他)			■	■			
7号橋P1橋台					■	■	
後方付け							■

請 負 者 名 株式会社 松浦組 住 所 大津市逢坂一丁目13-12
現場事務所 TEL 077-549-2207

大津信楽線付替工事ニュース

平成27年1月16日


工事名：大津信楽線落石対策工事

工期：平成26年10月23日～平成27年3月20日

工事概要：落石雪害防止工 根固め工 9m³、落石防止網工 ロープ伏 636m² ロープ掛 186m

落石防止柵工 528m、小割除去工 27m³、仮設工 落石防止柵工 88m モノレール工 1,657m

【施工位置図】

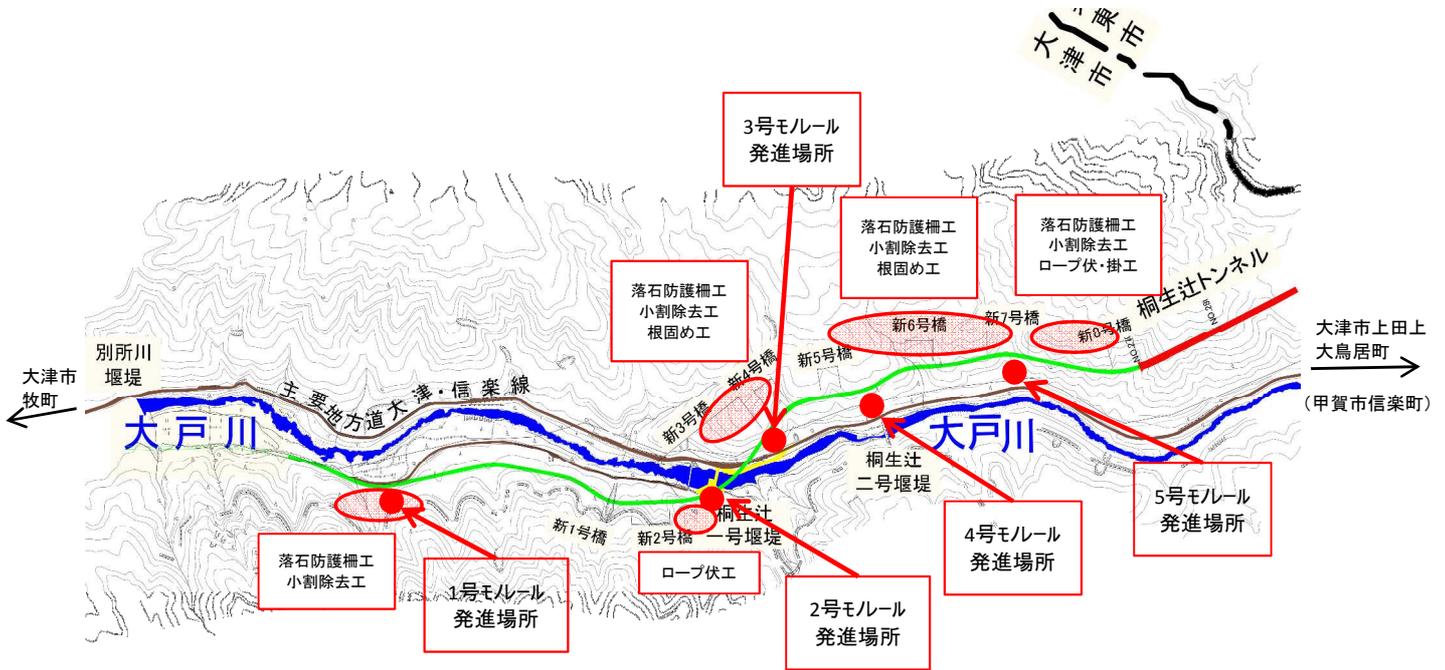

転石除去 施工前

転石 ワイヤーの網で養生

転石 一次破碎
(静的破碎剤使用)



【工事説明】

当工事は大津信楽線付替工事に伴う落石対策工事です。

法面上に点在する落下の恐れのある転石を静的破碎剤を注入して破碎を行いモノレールを使用し搬出します。

施工時は破碎した転石が落下しないようにワイヤーの網で養生し作業を行います。

今後は1月中旬からロープ伏工、ロープ掛工、落石防護柵工の施工も行っていきます。

工事中はご不便をお掛けすることがあると思いますが、何卒ご理解の上ご協力お願い致します。

【工程表】

作業内容	H26年			H27年		
	10月	11月	12月	1月	2月	3月
準備工						
根固め工						
ロープ伏工						
ロープ掛工						
落石防護柵工						
小割除去工						
仮設工 落石防護柵工						
モノレール工						

— 予定
— 実施

施工者
現場事務所 住所
電話番号

イビデングリーンテック(株)関西支店
大津市上田上桐生町地先
TEL、FAX 077-549-0202

工事名:黄瀬地区道路改良工事

進捗状況


橋面舗装部…アスファルト舗装施工中です。完了後、伸縮装置(橋梁ジョイント)の施工を行います。

アスファルト舗装部…アスファルト舗装まで完了しました。

今後の予定

橋面舗装部…1月20日にアスファルト舗装が完了し、伸縮装置(橋梁ジョイント)の施工を2月上旬完了を目標に行います。

アスファルト舗装部…路肩の盛土を行う予定です。

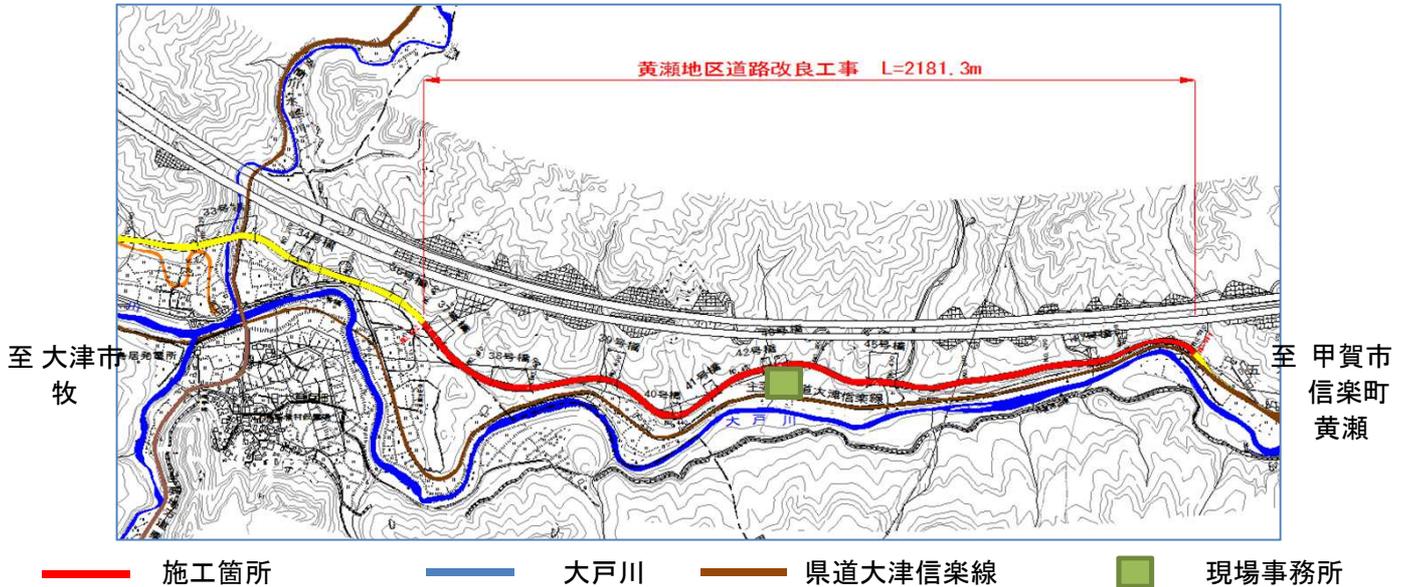

【進捗写真】

○アスファルト舗装部 ・ アスファルト舗装の施工が完了しました。



○橋面舗装部 ・ アスファルト舗装を現在施工中です。



【計画工程表】

工種	9月	10月	11月	12月	1月	2月
準備工		■				
道路土工			■			
排水構築物工			■			
舗装工			■	■		
橋梁付属物工					■	
後片付け						■

現場担当者 藤掛 竜也(現場代理人)
TEL 080-1426-5914

岡山 貴史(監理技術者)
TEL 090-1718-9002

現場事務所 滋賀県甲賀市信楽町黄瀬
TEL/FAX 0748-83-1052

大津信楽線付替工事ニュース

平成27年1月16日

工事名:大戸川ダム管内護岸補修工事

〈工事の進捗〉

・12月26日(金)より、7工区(大鳥居地区)の大型ブロックにて護岸復旧を施工しています。

〈今後の予定〉

- ・引き続き、7工区(大鳥居地区)の護岸復旧作業(大型ブロック積)を行います。
- ・2工区(桐生地区)の仮設進入路設置を計画しています。



2工区(桐生地区)の現況



7工区(大鳥居地区)の作業状況

河川内の工事用道路より、大型ブロックにて護岸擁壁の復旧作業を行っています。



【工程表】

	1月	2月	備考
(7工区)			
仮設工		■	
擁壁工	■		
管渠工	■		
(2工区)	※詳細は調整中です。		
仮設工		■	
擁壁工			■
管渠工			■

請負者:(株)大同
現場担当者: 大谷 信仁(現場代理人)
TEL: 090-8932-7433

現場事務所: 滋賀県大津市上田上大鳥居地先
TEL: 077-549-2703
FAX: 077-549-2703