


H29.9.30 現在 冠山峠1号トンネル（仮称）の掘削進捗は**100%**です。

岐阜県
方面

福井県
方面

冠山峠1号トンネル（仮称） L=1,238m

縦断面図

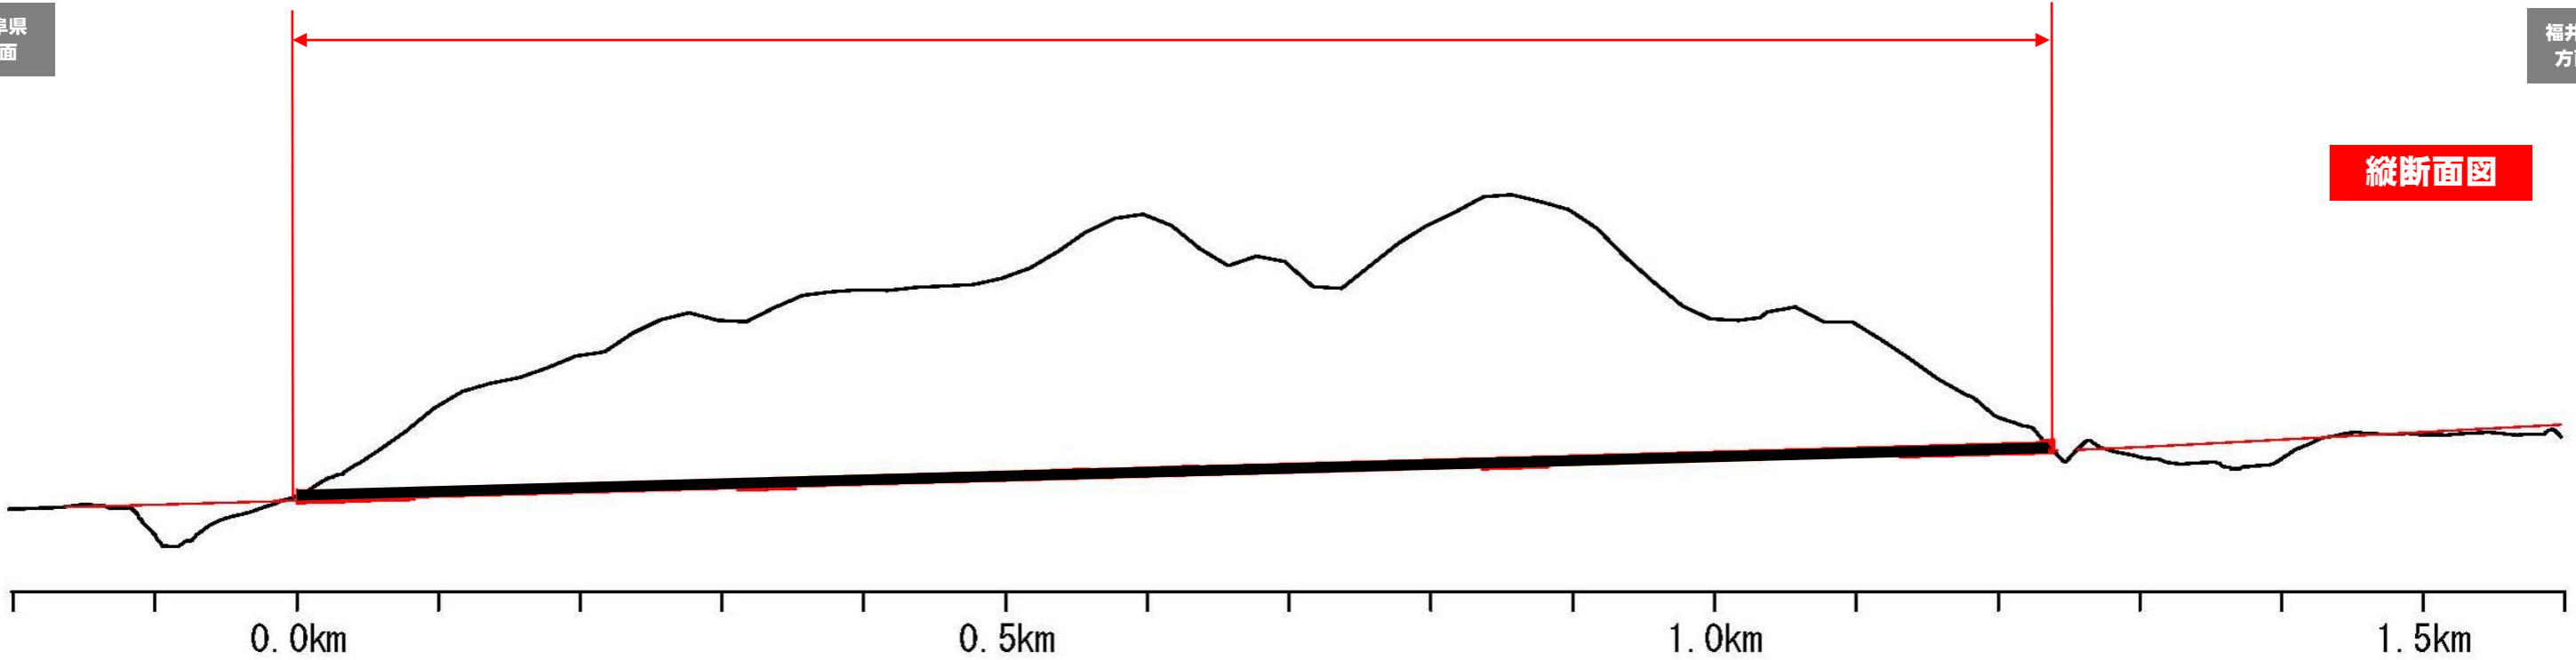


切羽の状況 (H29.9.30 撮影)



現在、覆工コンクリートの施工を行っております。
施工延長：約 861 m

※冠山峠1号トンネル(仮称)は、平成28年7月5日、掘削に着手し、平成29年7月31日に貫通しました。

平面図

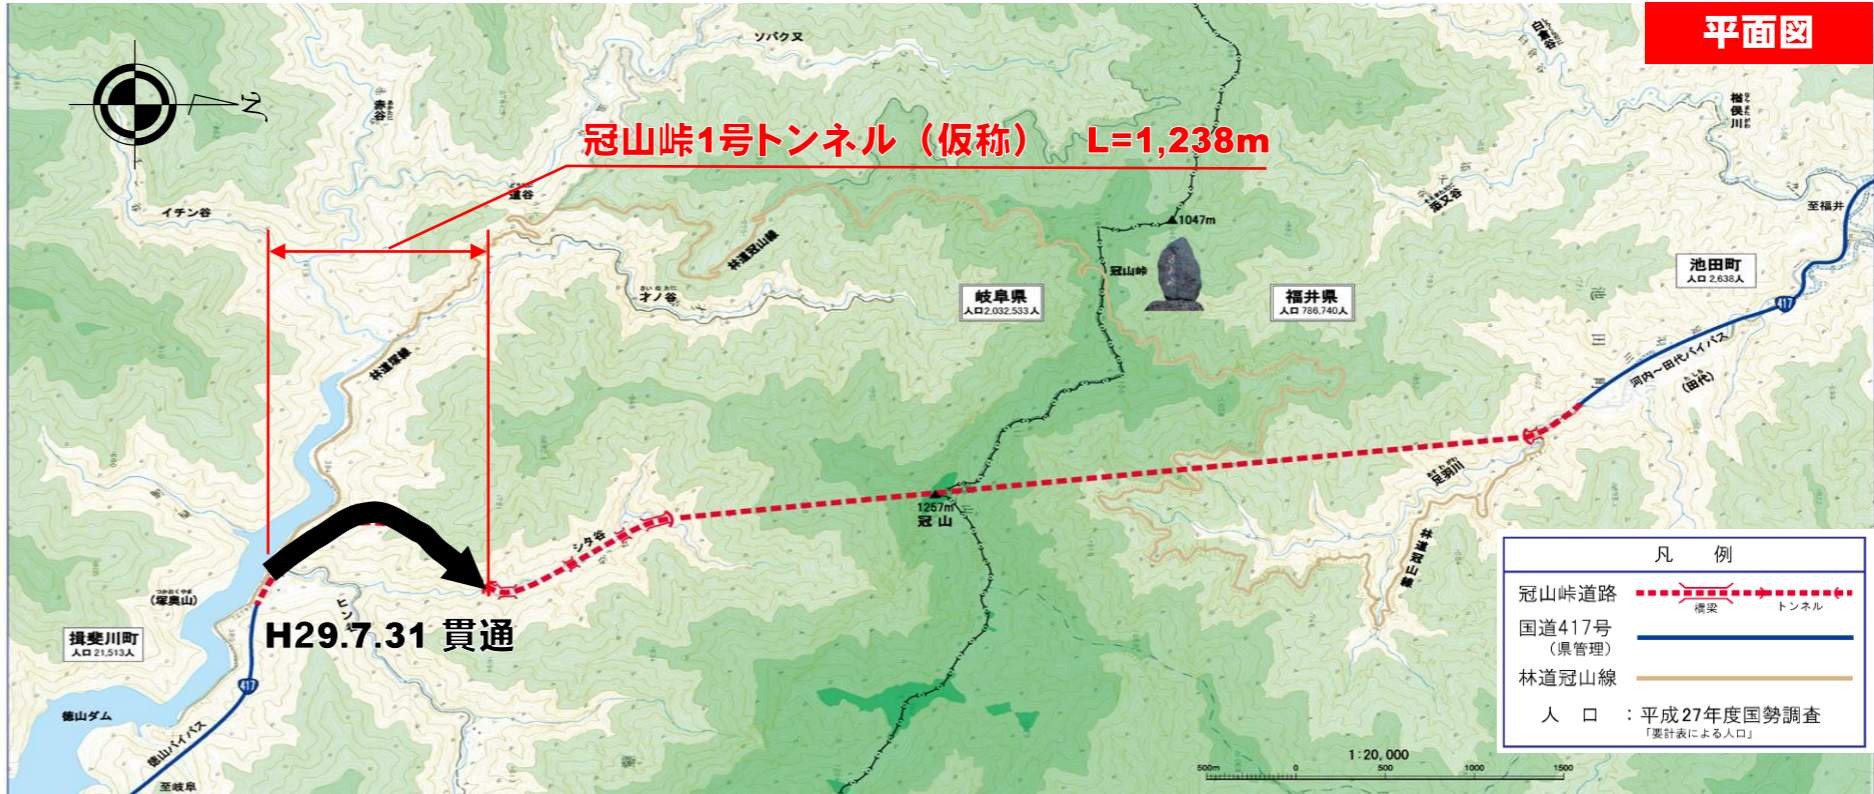

凡 例	
冠山峠道路	--- トンネル
国道417号 (県管理)	— 橋梁
林道冠山線	—
人 口	：平成27年度国勢調査 「要計表による人口」