


H29.12月末 現在 冠山峠1号トンネル（仮称）の掘削進捗は**100%**です。

冠山峠1号トンネル（仮称） L=1,238m

岐阜県
方面

福井県
方面

縦断面図

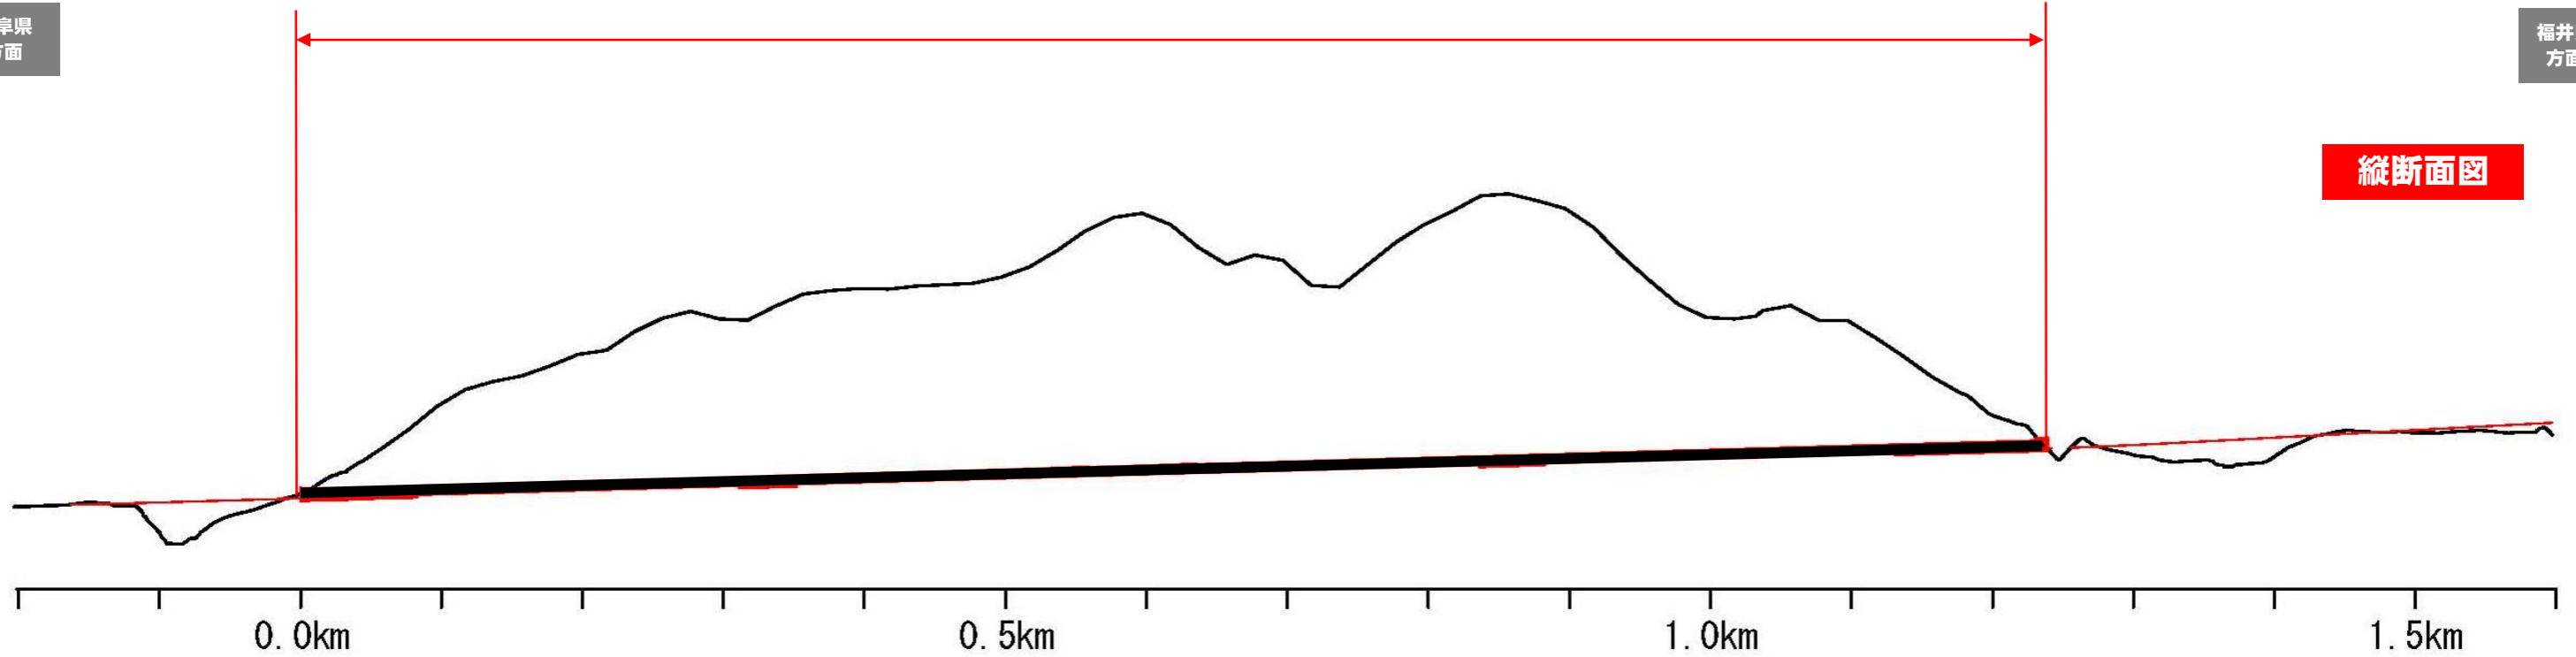

覆工コンクリートの施工状況



現在、覆工コンクリートの施工を行っております。
施工延長：約 1,195 m

※冠山峠1号トンネル(仮称)は、平成28年7月5日、掘削に着手し、平成29年7月31日に貫通しました。

平面図

