


施設配置計画と事業区分【平面図】

2F(デッキで鉄道駅とバスターミナルを結びます)

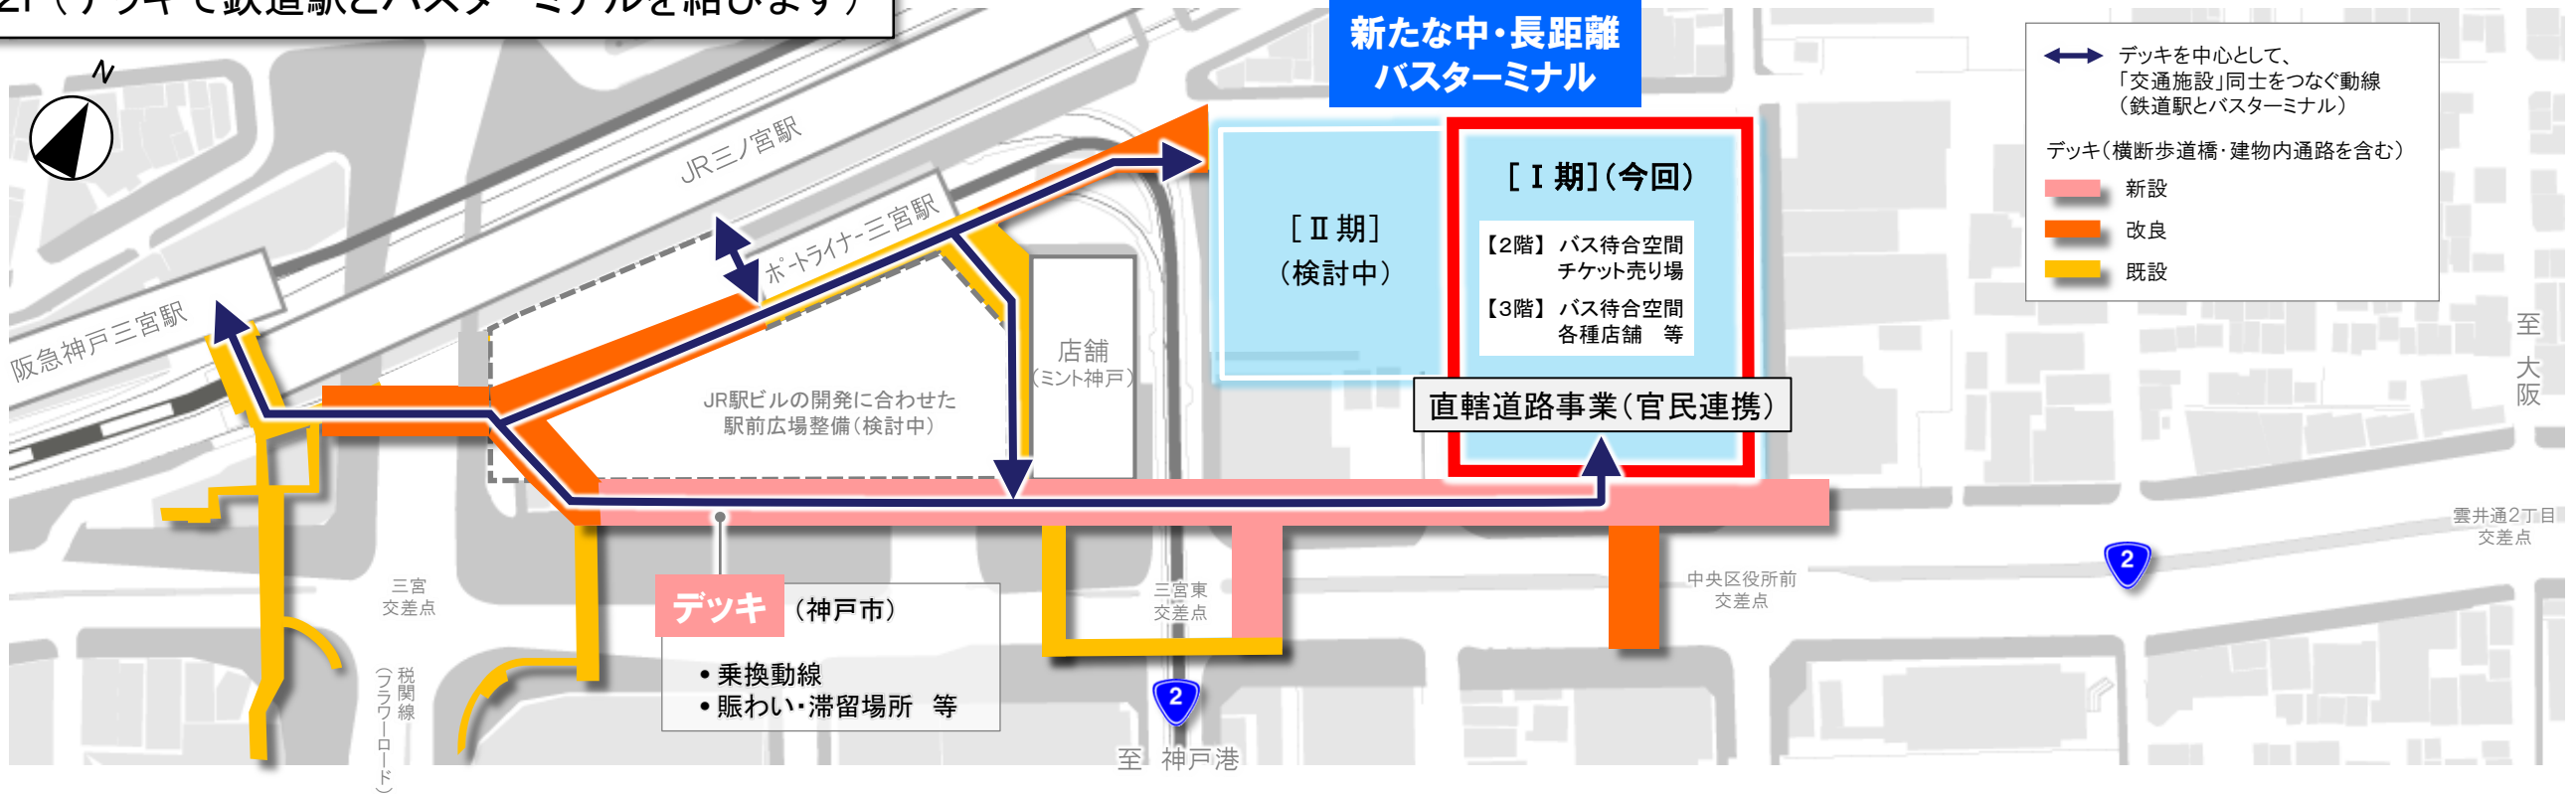

1F(バスターミナル整備と合わせて道路空間の再編を行います)

