


## ドラゴンランド駐車場改築工事

ドラゴンランド駐車場 現況図 S=1:200

駐車台数：44台+1台（身障者用）

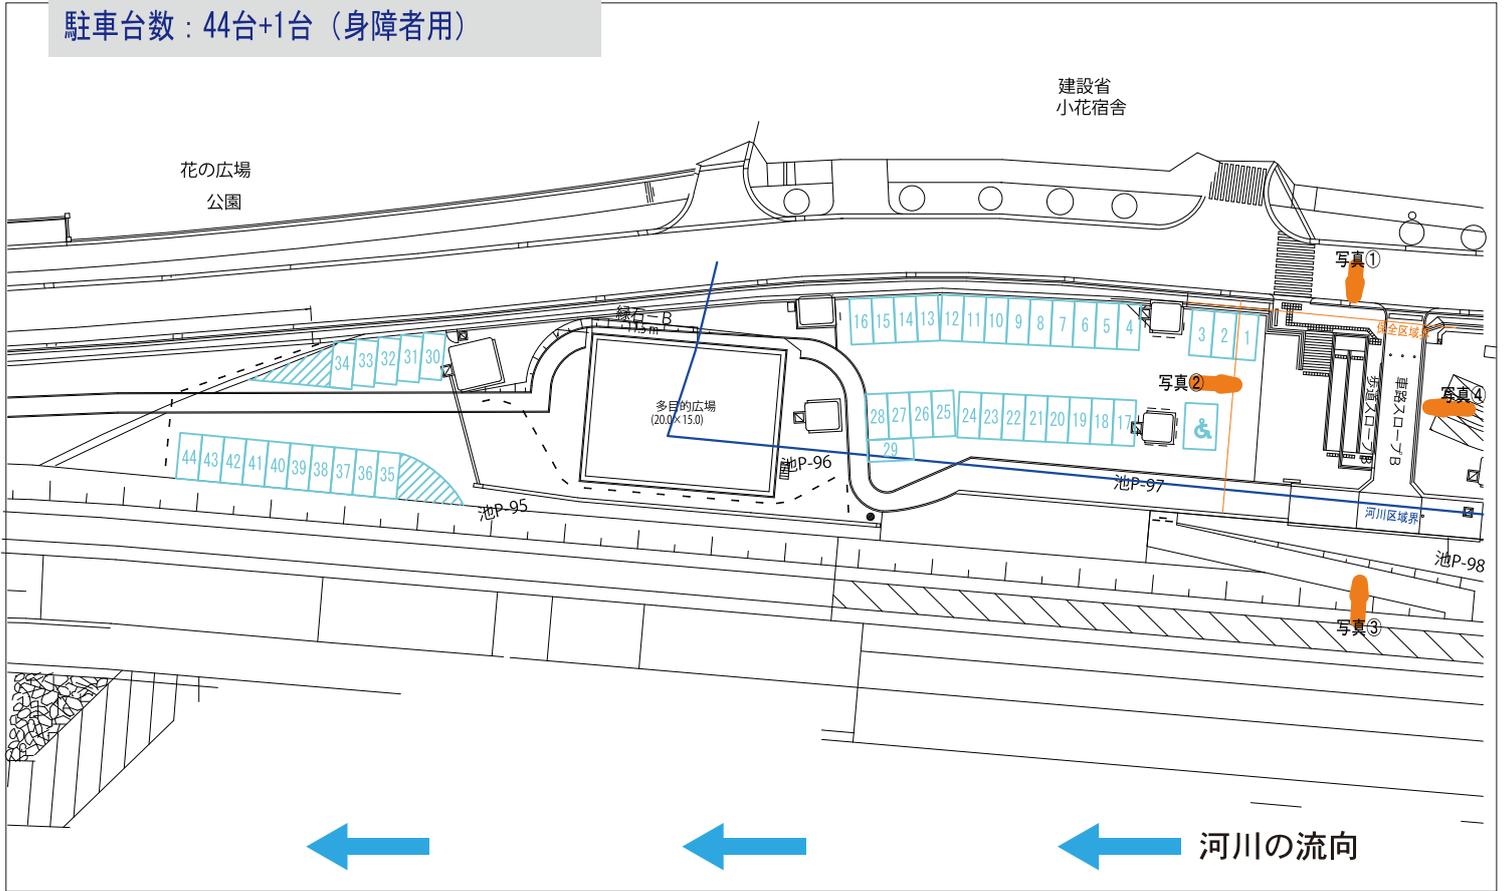

ドラゴンランド 現況①



ドラゴンランド 現況②



ドラゴンランド 現況③



ドラゴンランド 現況④



## ドラゴンランド駐車場改築工事

### 工事内容

- ・ 駐車場有料化
- ・ 出入口拡幅
- ・ 駐車台数 45 台 ⇒ 62 台

ドラゴンランド駐車場 計画平面図 S=1 : 200

駐車台数 : 62台

