

平成26年度第1回委員会 審議案件の許可更新に関する報告

【審議案件】

- 新家こども広場（尼崎市）
- 天津緑地（伊丹市）

個別占用案件のカルテ（許可更新）


新家こども広場（尼崎市）

■報告案件用のカルテ

1.件名	新家子ども広場		<ul style="list-style-type: none"> 公園自体はきれいであり、適切に管理されている。 公園内の植樹（シュロとランタナ）は外来種。花や種がばらまかれて繁殖しないよう、管理してほしい。
2.今回申請種別	報告案件		
3.概要	距離標位置：猪名川右岸 1.6k+60m～右岸 1.8k - 10m 目的：公園 占用面積：2,373.71 m ² 工作物：鉄棒、ブランコ、砂場、すべり台など		
4.許可の経緯	<当初許可> 昭和45年10月31日 <前回更新許可> 平成21年11月11日 <許可期限> 平成26年10月31日		
5.現況写真	(河川や堤防との位置関係)	7.保全利用 委員会による 参考意見	
	別紙のとおり (施設内の状況) 別紙のとおり		
6.河川管理者 審査事項 (特筆すべきもの のみ記載)		8.処理	<ul style="list-style-type: none"> 更新を許可した。 許可期間は5年とした（H26.11.1～H31.10.31）。 従前の許可条件に以下の条件を付した。 「淀川水系河川整備計画の考え方を踏まえ、川らしい利用に配慮した占用となるよう取り組むこと。」

<補足>・A4横書き1枚程度 ・処理フロー図の河川管理者から委員会への報告の時点で左半分まで記載済み（1～5.は申請者か河川管理者作成、6.は河川管理者作成

・処理フロー図の委員会から河川管理者への参考意見の時点で7.が埋まる ・事後に河川管理者が8.までを埋めて履歴として申請書類一式とともに保存

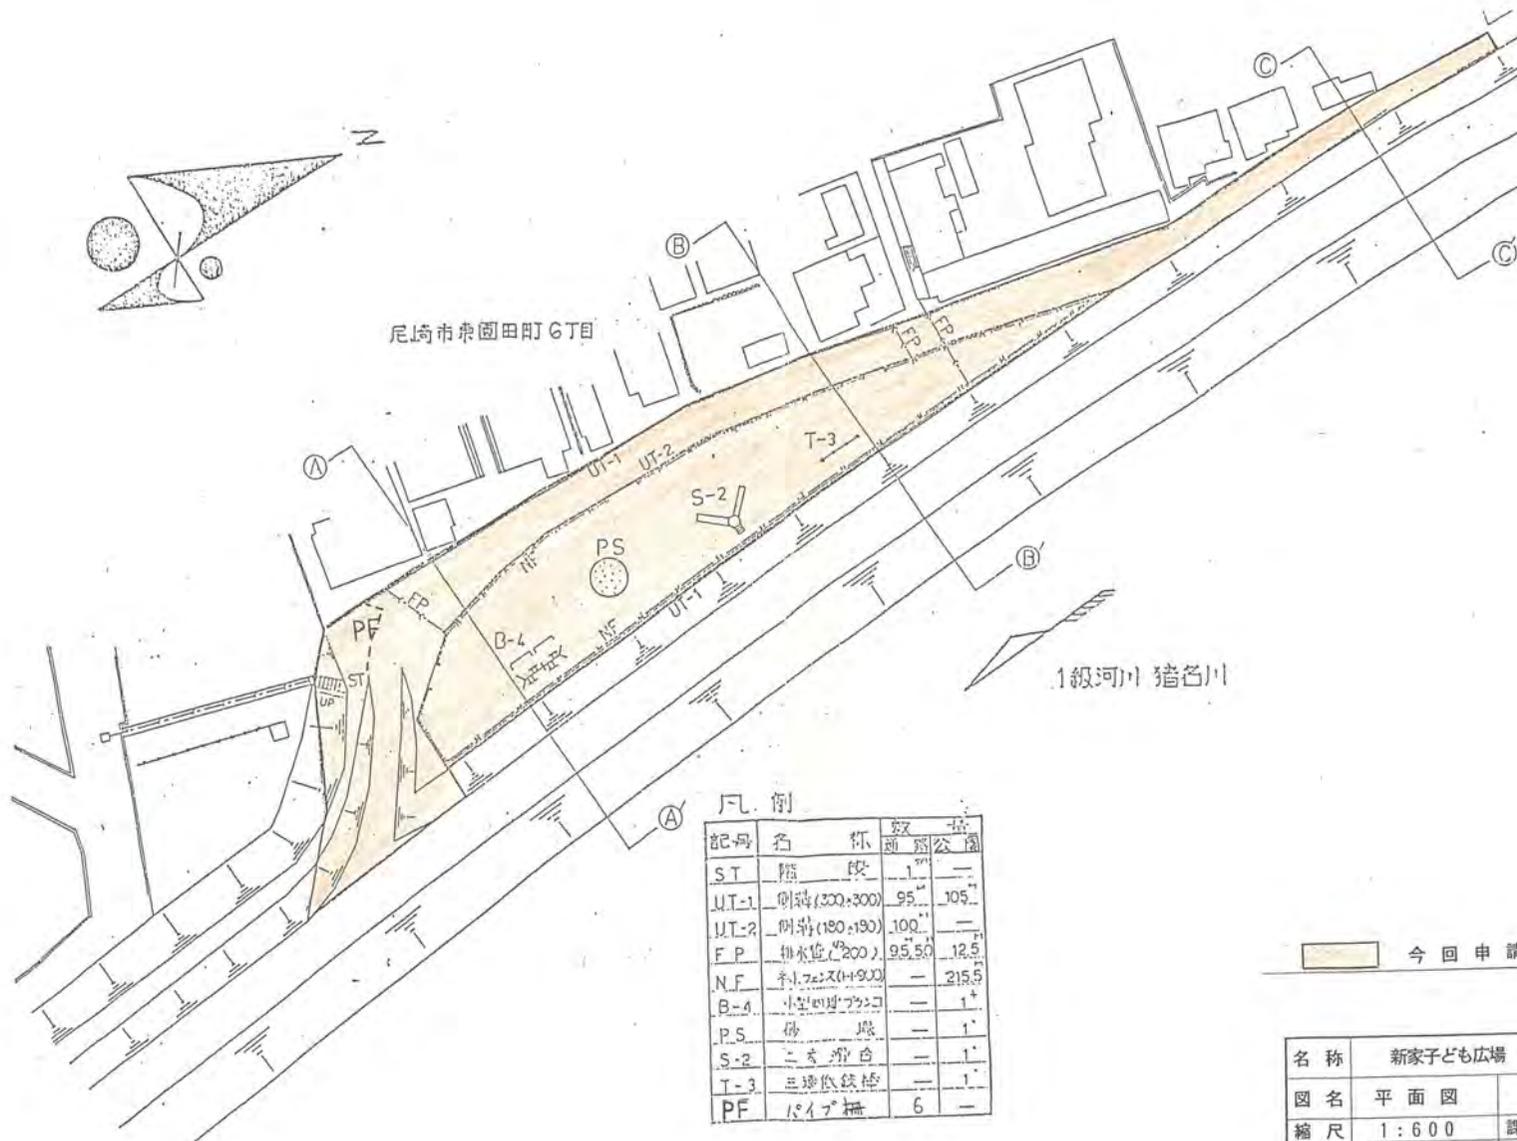

名称	新家子ども広場			図面番号
図名	平面図	年度		
縮尺	1:600	課長	係長	主任 係員
尾崎市土木局				
公園課				












個別占用案件のカルテ（許可更新）

天津緑地（伊丹市）

■ 報告案件用のカルテ

1.件名	天津緑地		<ul style="list-style-type: none"> 公園自体はきれいであり、適切に管理されている。 トウネズミモチは、木がまだ小さいうちに抜くなどして外来種対策をとったほうがよい。
2.今回申請種別	報告案件		
3.概要	距離標位置：猪名川右岸 目的：公園 占有面積： 646.71 m ² 工作物：縁石、フェンス、ベンチ、パーゴラ、通路、階段など		
4.許可の経緯	<当初許可> H13.12.7 <前回更新許可> H21.11.1 <許可期限> H26.10.31		
5.現況写真	(河川や堤防との位置関係)	7.保全利用 委員会による 参考意見	
	別紙のとおり		
6.河川管理者 審査事項 (特筆すべきもの のみ記載)	(施設内の状況)	8.処理	<ul style="list-style-type: none"> 更新を許可した。 許可期間は5年とした (H26.11.1～H31.10.31)。 従前の許可条件に以下の条件を付した。 「淀川水系河川整備計画の考え方を踏まえ、川らしい利用に配慮した占有となるよう取り組むこと。」
	別紙のとおり		

<補足>・A4横書き1枚程度 ・処理フロー図の河川管理者から委員会への報告の時点で左半分まで記載済み (1.～5.は申請者か河川管理者作成、6.は河川管理者作成
 ・処理フロー図の委員会から河川管理者への参考意見の時点で7.が埋まる ・事後に河川管理者が8.までを埋めて履歴として申請書類一式とともに保存

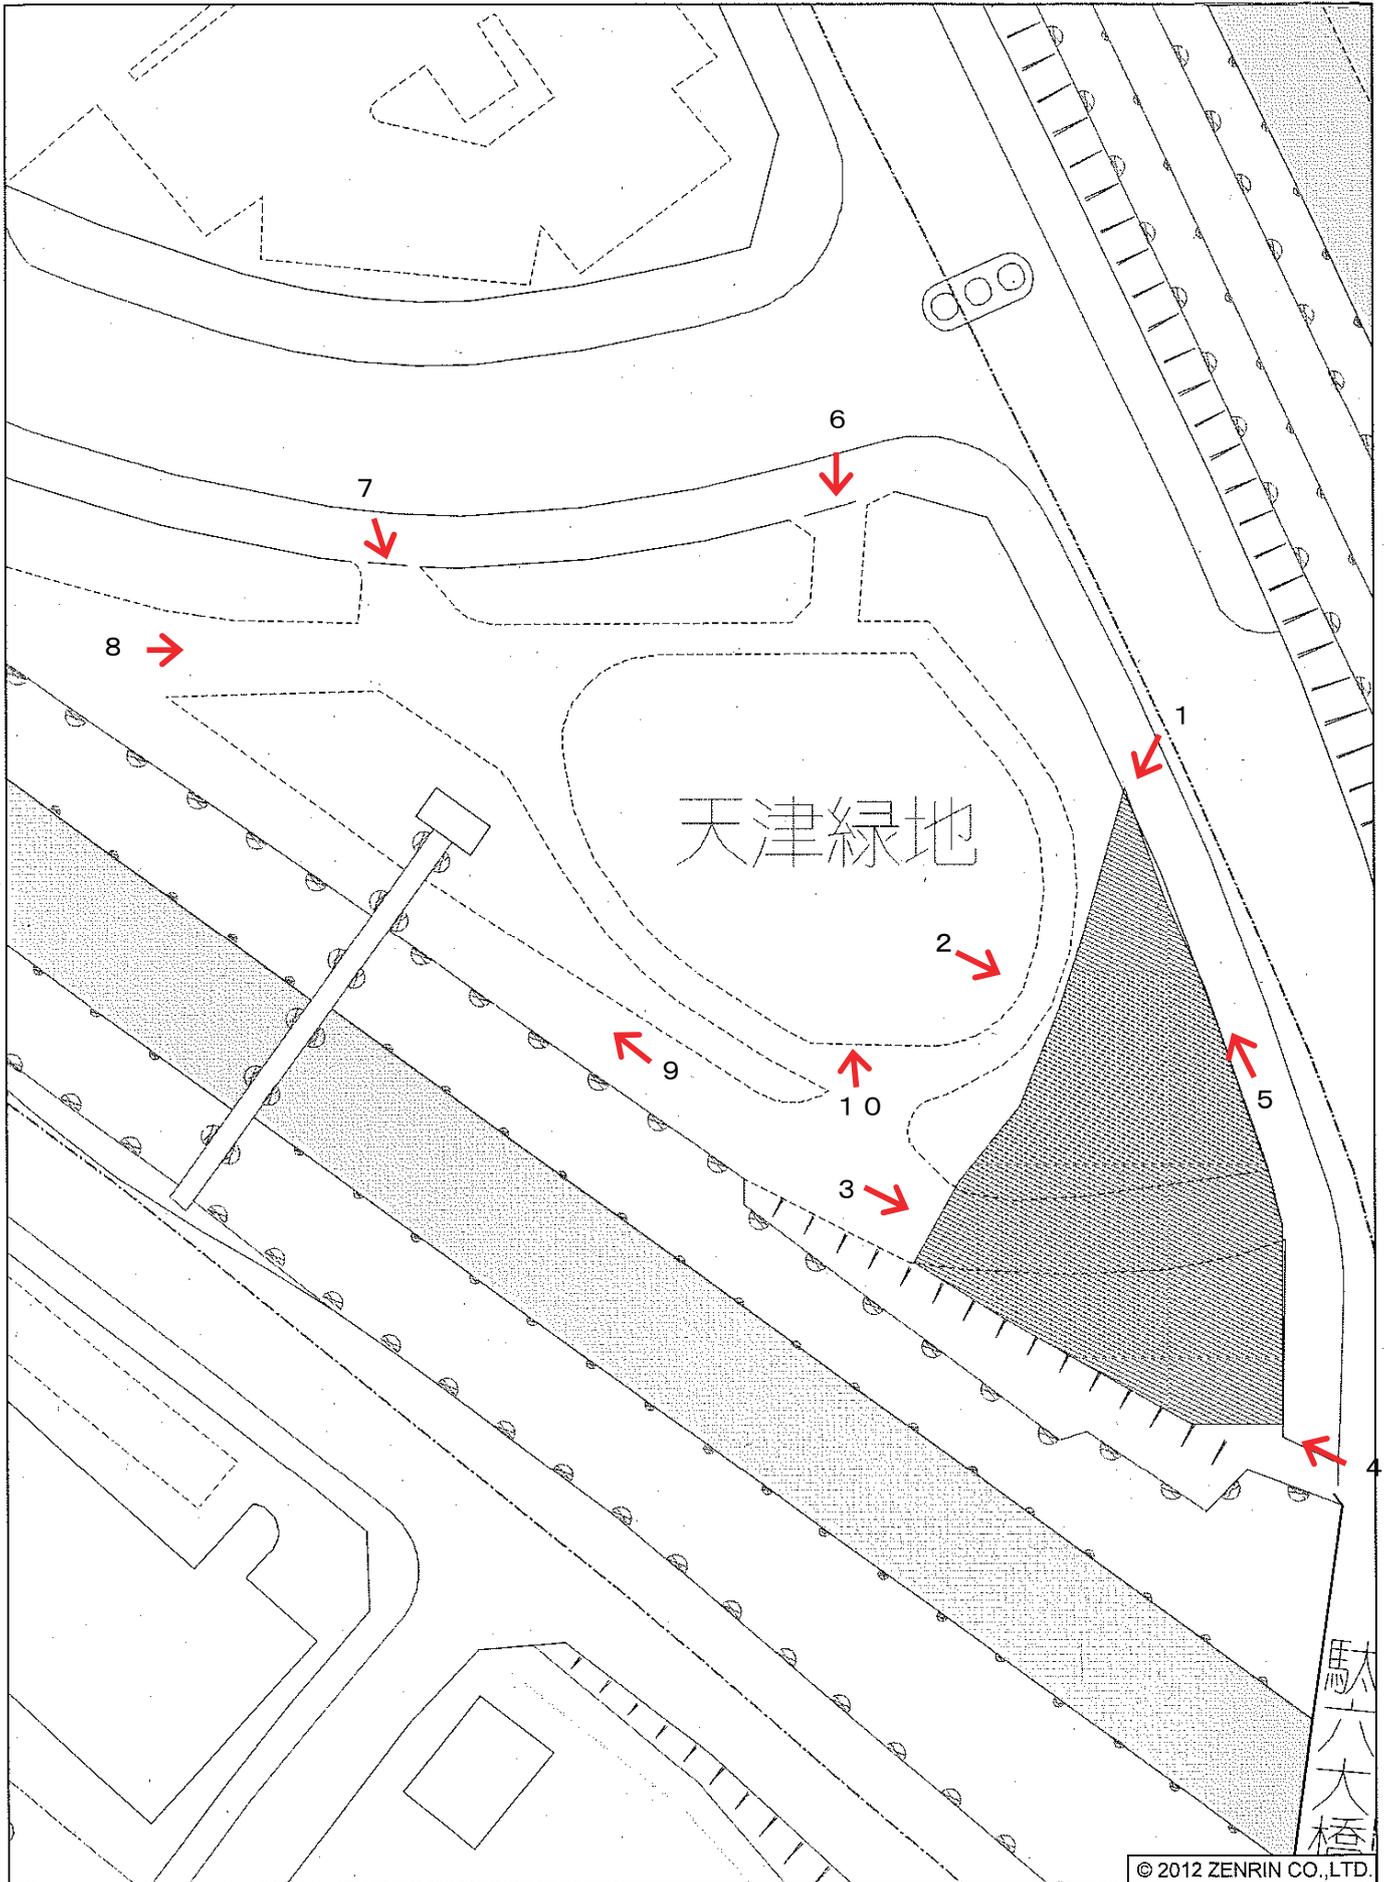

伊丹市藤ノ木1丁目付近

縮尺 1 / 500 15m

天津緑地占用区域現況写真



写真 1



写真 2

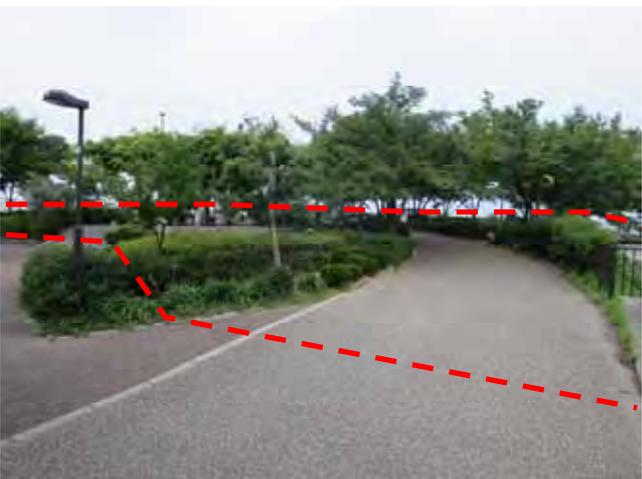


写真 3

天津緑地占用区域現況写真



写真 4



写真 5

天津緑地内の現況写真



写真 6



写真 7



写真 8

天津緑地内の現況写真



写真 9



写真 1 0