

(2) 個別占用案件の中間報告【審議資料2】

【中間報告】

- ① 中央南児童遊園地 (川西市)
- ③ 都市公園ドラゴンランド (川西市)

個別占用案件のカルテ（中間報告）

① 中央南児童遊園地（川西市）

■ 報告案件用のカルテ

1.件名	中央南児童遊園地		【前回審議における委員会意見（令和5年度第1回委員会）】 ①民地に接している側の植生は、放置に近い状況と見受けられるため、適切な植生管理をされたい。特にムクノキについては剪定が望ましい。 ②ゴミステーションは、本来、占用公園に設置するのは適切ではないので、担当課や地元と調整して適切に管理をされたい。
2.今回申請種別	中間報告		
3.概要	距離標位置：猪名川右岸 10.2k-100m 目的：公園 占有面積：2,164.86 m ² 工作物：遊具、進入路、車止め 等		
4.許可の経緯	<当初許可> 昭和45年 5月27日 <前回更新許可> 令和 6年 3月13日 <許可期限> 令和11年 3月31日		
5.現況写真	(河川や堤防との位置関係) 別紙のとおり (施設内の状況) 別紙のとおり		
6.河川管理者 審査事項 (特筆すべきもの のみ記載)		7.保全利用 委員会による 参考意見	【許可申請時の市の回答（令和6年3月許可）】 ①維持管理に関しては、管理報償制度により地元自治会に協力いただき管理を行っております。（除草や清掃を年1回程度実施） 民地に接している側の植生は、委員会後に剪定を実施いたしました。ムクノキに関しては、自治会と協議等を行い地元の意向を踏まえて対応を検討いたします。 ②適切な利用に向けて引き続き美化推進課や地元と調整いたします。
		8.処理	・ 令和5年度第1回委員会の意見に対する川西市の報告を受け、更新を許可した。 ・ 許可期限は 5 年 (R6.4.1～R11.3.31) とした

<補足>・A4横書き1枚程度 ・処理フロー図の河川管理者から委員会への報告の時点で左半分まで記載済み（1.～5.は申請者か河川管理者作成、6.は河川管理者作成

・処理フロー図の委員会から河川管理者への参考意見の時点で7.が埋まる ・事後に河川管理者が8.までを埋めて履歴として申請書類一式とともに保存

現況写真（R7年10月14日撮影）



①全景（上流側より）



②全景（下流側より）




③民地境界付近の樹木の状況



④下流側の花壇の状況



⑤ゴミステーションの状況

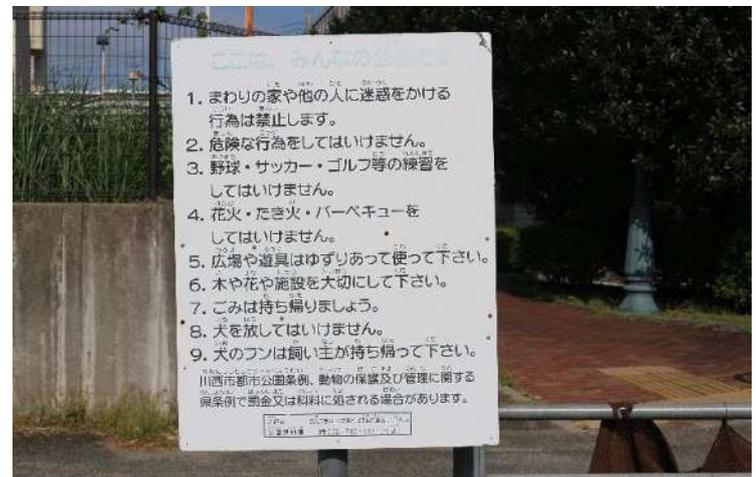

⑥利用ルールの看板の状況

取組状況報告書 中央南児童遊園地(川西市) 【中間報告】

前回審議された時の意見

	更新時委員会の意見 (R5 年度第1回)	許可時の市回答 (R6 年度 3 月許可)	現在までの取組(対応)状況	今回現地調査での意見	今回委員会の意見
1	民地に接している側の植生は、放置に近い状況と見受けられるため、適切な植生管理をされたい。特にムクノキについては剪定が望ましい。 (P38 写真③)	維持管理に関しては、管理報償制度により地元自治会に協力いただき管理を行っております。(除草や清掃を年 1 回程度実施) 民地に接している側の植生は、委員会後に剪定を実施いたしました。ムクノキに関しては、自治会と協議等を行い地元の意向を踏まえて対応を検討いたします。	昨年度、民地に接している植生の剪定を実施しました。今後も現地状況を確認しながら適正な維持管理に努めます。		
2	ゴミステーションは、本来、占用公園に設置するのは適切ではないので、担当課や地元と調整して適切に管理をされたい。 (P38 写真⑤)	適切な利用に向けて引き続き美化推進課や地元と調整いたします。	ゴミステーションについては他の箇所へ移設するように、関係各課と調整いたします。		

個別占用案件のカルテ（中間報告）

② 都市公園ドラゴンランド（川西市）

■ 報告案件用のカルテ


1.件名	都市公園ドラゴンランド		【前回審議における委員会意見（令和5年度第1回委員会）】 ①適切に管理されており、引き続きお願いする。
2.今回申請種別	中間報告		
3.概要	距離標位置：猪名川右岸 10.0k+70m~11.2k 付近 目的：公園 占有面積：5,317.33 m ² 工作物：遊具、トイレ、ベンチ、車止め等		
4.許可の経緯	<当初許可> 平成11年 4月 8日 <前回更新許可> 令和 6年 5月 20日 <許可期限> 令和11年 3月 31日	7.保全利用 委員会による 参考意見	【許可申請時の市の回答（令和6年5月許可）】 ①今後も継続して適切な維持管理に努めます。
5.現況写真	(河川や堤防との位置関係) 別紙のとおり (施設内の状況) 別紙のとおり		
6.河川管理者 審査事項 (特筆すべきもの のみ記載)		8.処理	<ul style="list-style-type: none"> ・令和5年度第1回委員会の意見に対する川西市の報告を受け、更新を許可した。 ・許可期限は5年（R6.4.1~R11.3.31）とした。

<補足>・A4横書き1枚程度 ・処理フロー図の河川管理者から委員会への報告の時点で左半分まで記載済み（1.~5.は申請者が河川管理者作成、6.は河川管理者作成

・処理フロー図の委員会から河川管理者への参考意見の時点で7.が埋まる ・事後に河川管理者が8.までを埋めて履歴として申請書類一式とともに保存


施設平面図-2

S=1:500

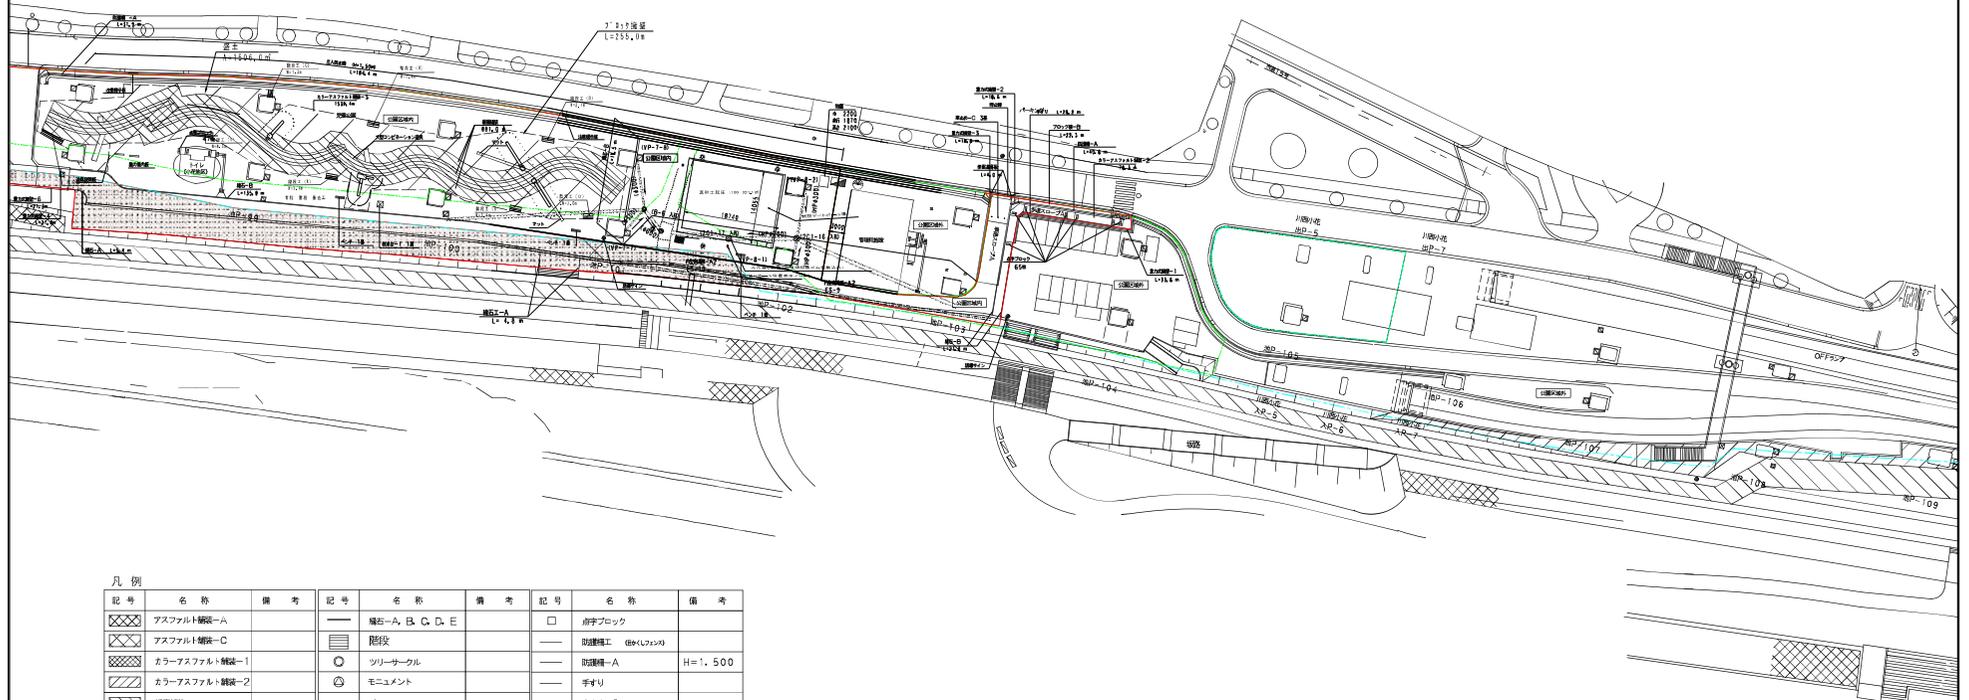

凡例


記号	名称	備考	記号	名称	備考	記号	名称	備考
XXXX	アスファルト舗装-A		—	境界-A, B, C, D, E		□	赤字ブロック	
XXXX	アスファルト舗装-C		▨	階段		—	埋設配管 (埋設シフト)	
XXXX	カラーアスファルト舗装-1		○	ツリーサウクル		—	防護欄-A	H=1,500
XXXX	カラーアスファルト舗装-2		◎	モニュメント		—	手すり	
▨	緑地舗装		▨	ベンチ		・	車止め-C	
▨	カラーコンクリート平版舗装		▨	高砂着向ベンチ		・	車止め-D	
▨	土舗装-1		▨	仮設ベンチ		●	誘導サイン	
▨	土舗装-2		⊗	飲水台		—	停止線	
						—	総合案内板	
						—	道路案内板	
						—	道の案内板	
						—	構造物施工	

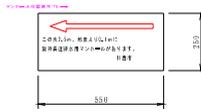

— 公園用地線
— 河川区域線
— 公園区域線

施設平面図-3

S=1:500

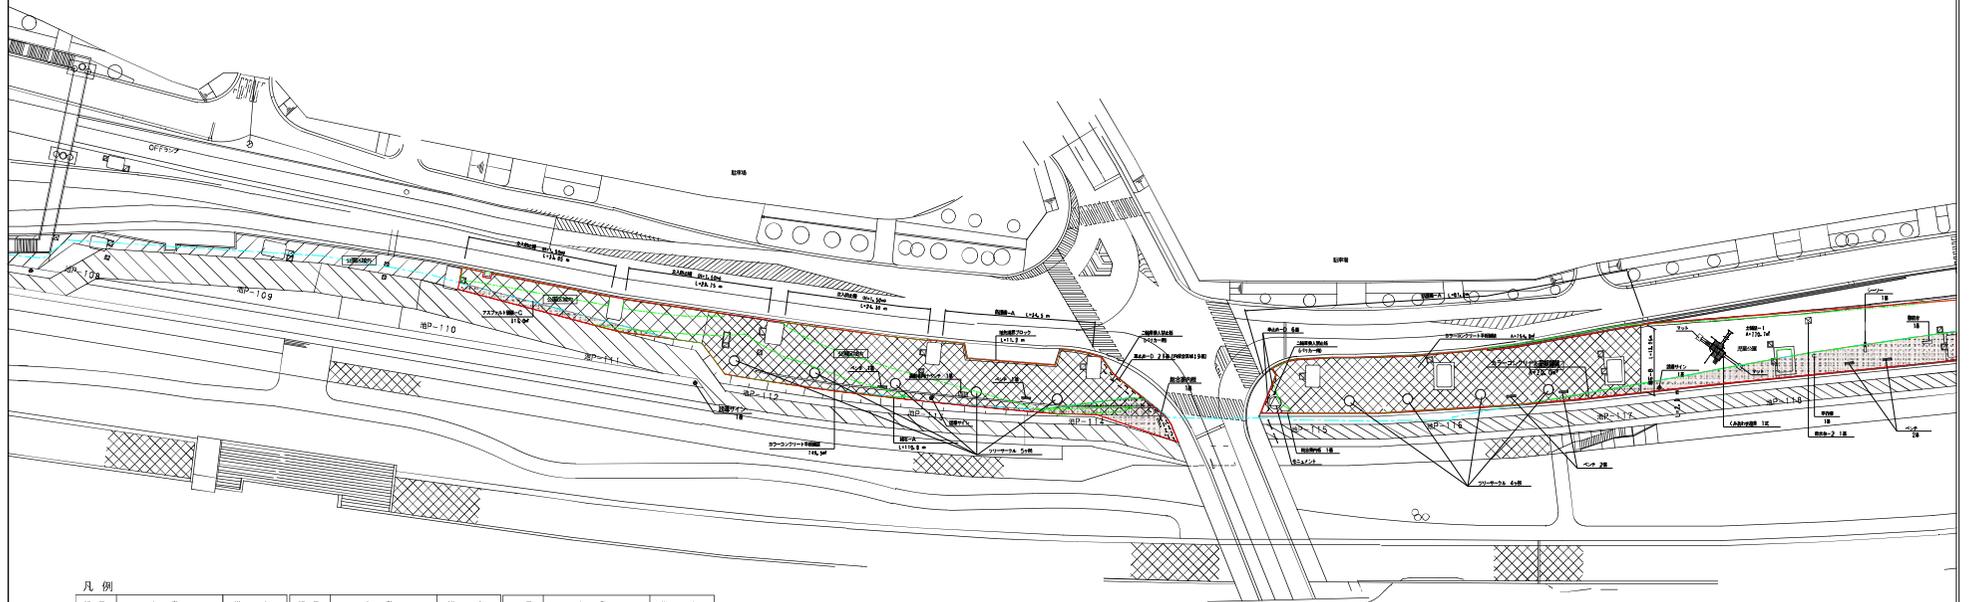


凡例

記号	名称	備考	記号	名称	備考	記号	名称	備考
XXXX	アスファルト舗装-A		—	舗石-A, B, C, D, E		□	消字ブロック	
XXXX	アスファルト舗装-C		■	階段		—	遊具敷工 (B&Kシラス)	
XXXX	カラーアスファルト舗装-1		○	ツリーサークル		—	遊具敷工-A	H=1, 500
XXXX	カラーアスファルト舗装-2		◎	ミニメント		—	手すり	
XXXX	緩衝舗装		■	ベンチ		・	車止め-C	
XXXX	カラーコンクリート平版舗装		■	高背背向ベンチ		・	車止め-D	
□	土舗装-1		■	仮設ベンチ		●	誘導サイン	
□	土舗装-2		⊗	取水台		—	停止線	
						—	総合案内板	
						—	遊具説明板	
						—	遊具案内板	
						—	構造物竣工	

--- 公園用地線
--- 河川区域線
--- 公園区域線

施設平面図-4

S=1:500

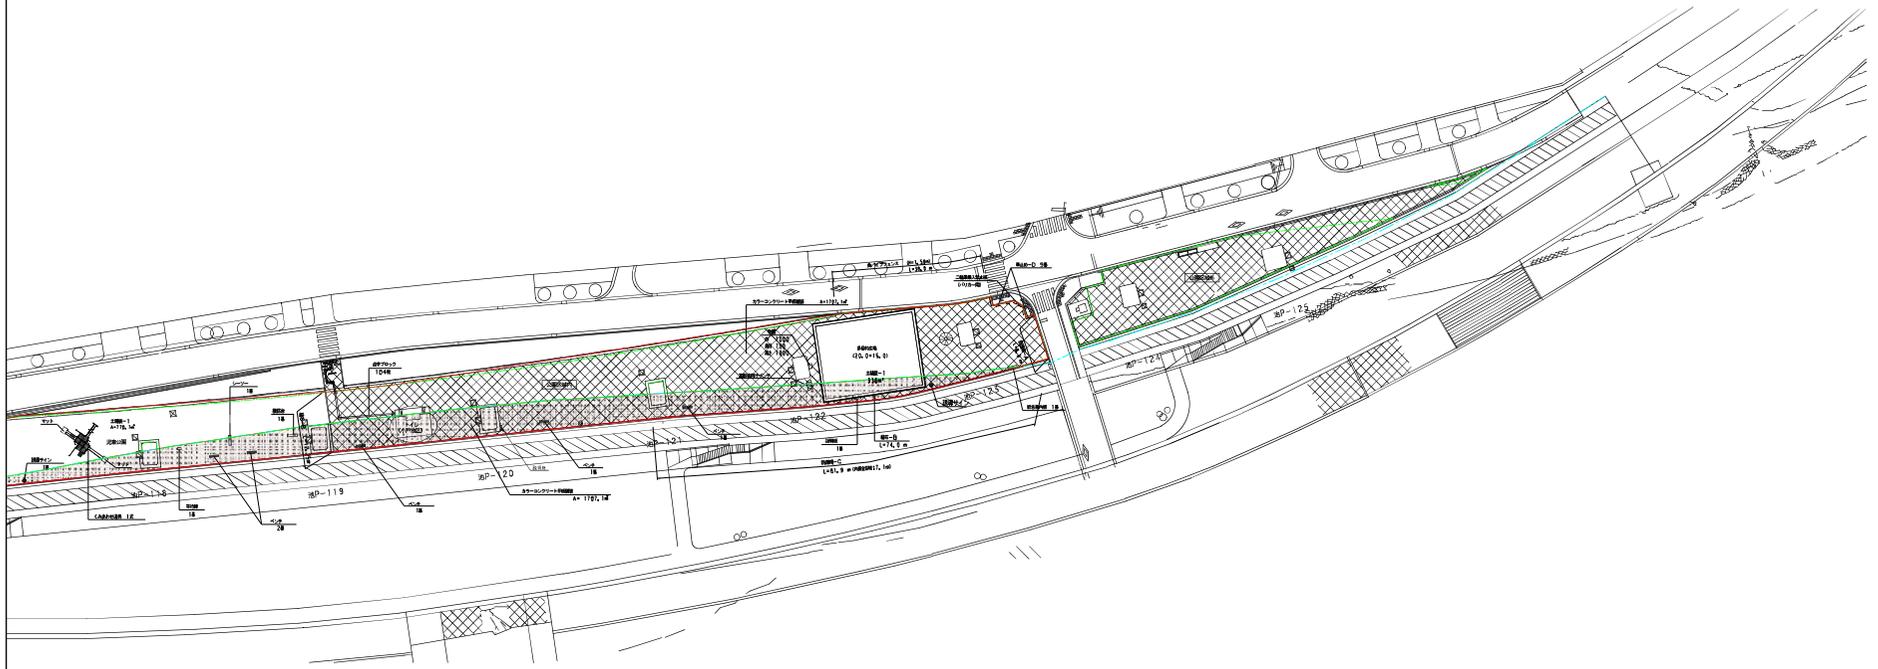

凡例

記号	名称	備考	記号	名称	備考	記号	名称	備考
	アスファルト舗装-A			縁石-A, B, C, D, E			点字ブロック	
	アスファルト舗装-C			階段			防凍施工 (樹木・フェンス)	
	カラーアスファルト舗装-1			ツリーサークル			防凍剤-A	H=1,500
	カラーアスファルト舗装-2			モニュメント			手すり	
	舗装舗装			ベンチ			車止め-C	
	カラーコンクリート平根舗装			高齢者向けベンチ			車止め-D	
	土舗装-1			傾斜ベンチ			防凍サイン	
	土舗装-2			飲水台			停止線	
							総合案内板	
							遊具説明板	
							遊具案内板	
							植栽説明板	
							植栽防凍工	

公団用地線
 河川区域線
 公園区域線

現況写真（R7年10月14日撮影）



①全景（下流側より）



②全景（上流側より）



③植栽の状況



④堤防踏み荒らしの状況



⑤堤防側の状況



⑥利用ルールの看板の状況

取組状況報告書 都市公園ドラゴンランド(川西市) 【中間報告時】

前回審議された時の意見

	更新時委員会の意見 (R5年度第1回)	許可時の市回答 (R6年5月許可)	現在までの取組(対応)状況	今回の現地調査での意見	今回委員会の意見
1	適切に管理されており、引き続きお願いします。	今後も継続して適切な維持管理に努めます。	引き続き、適正な維持管理に努めます。		